


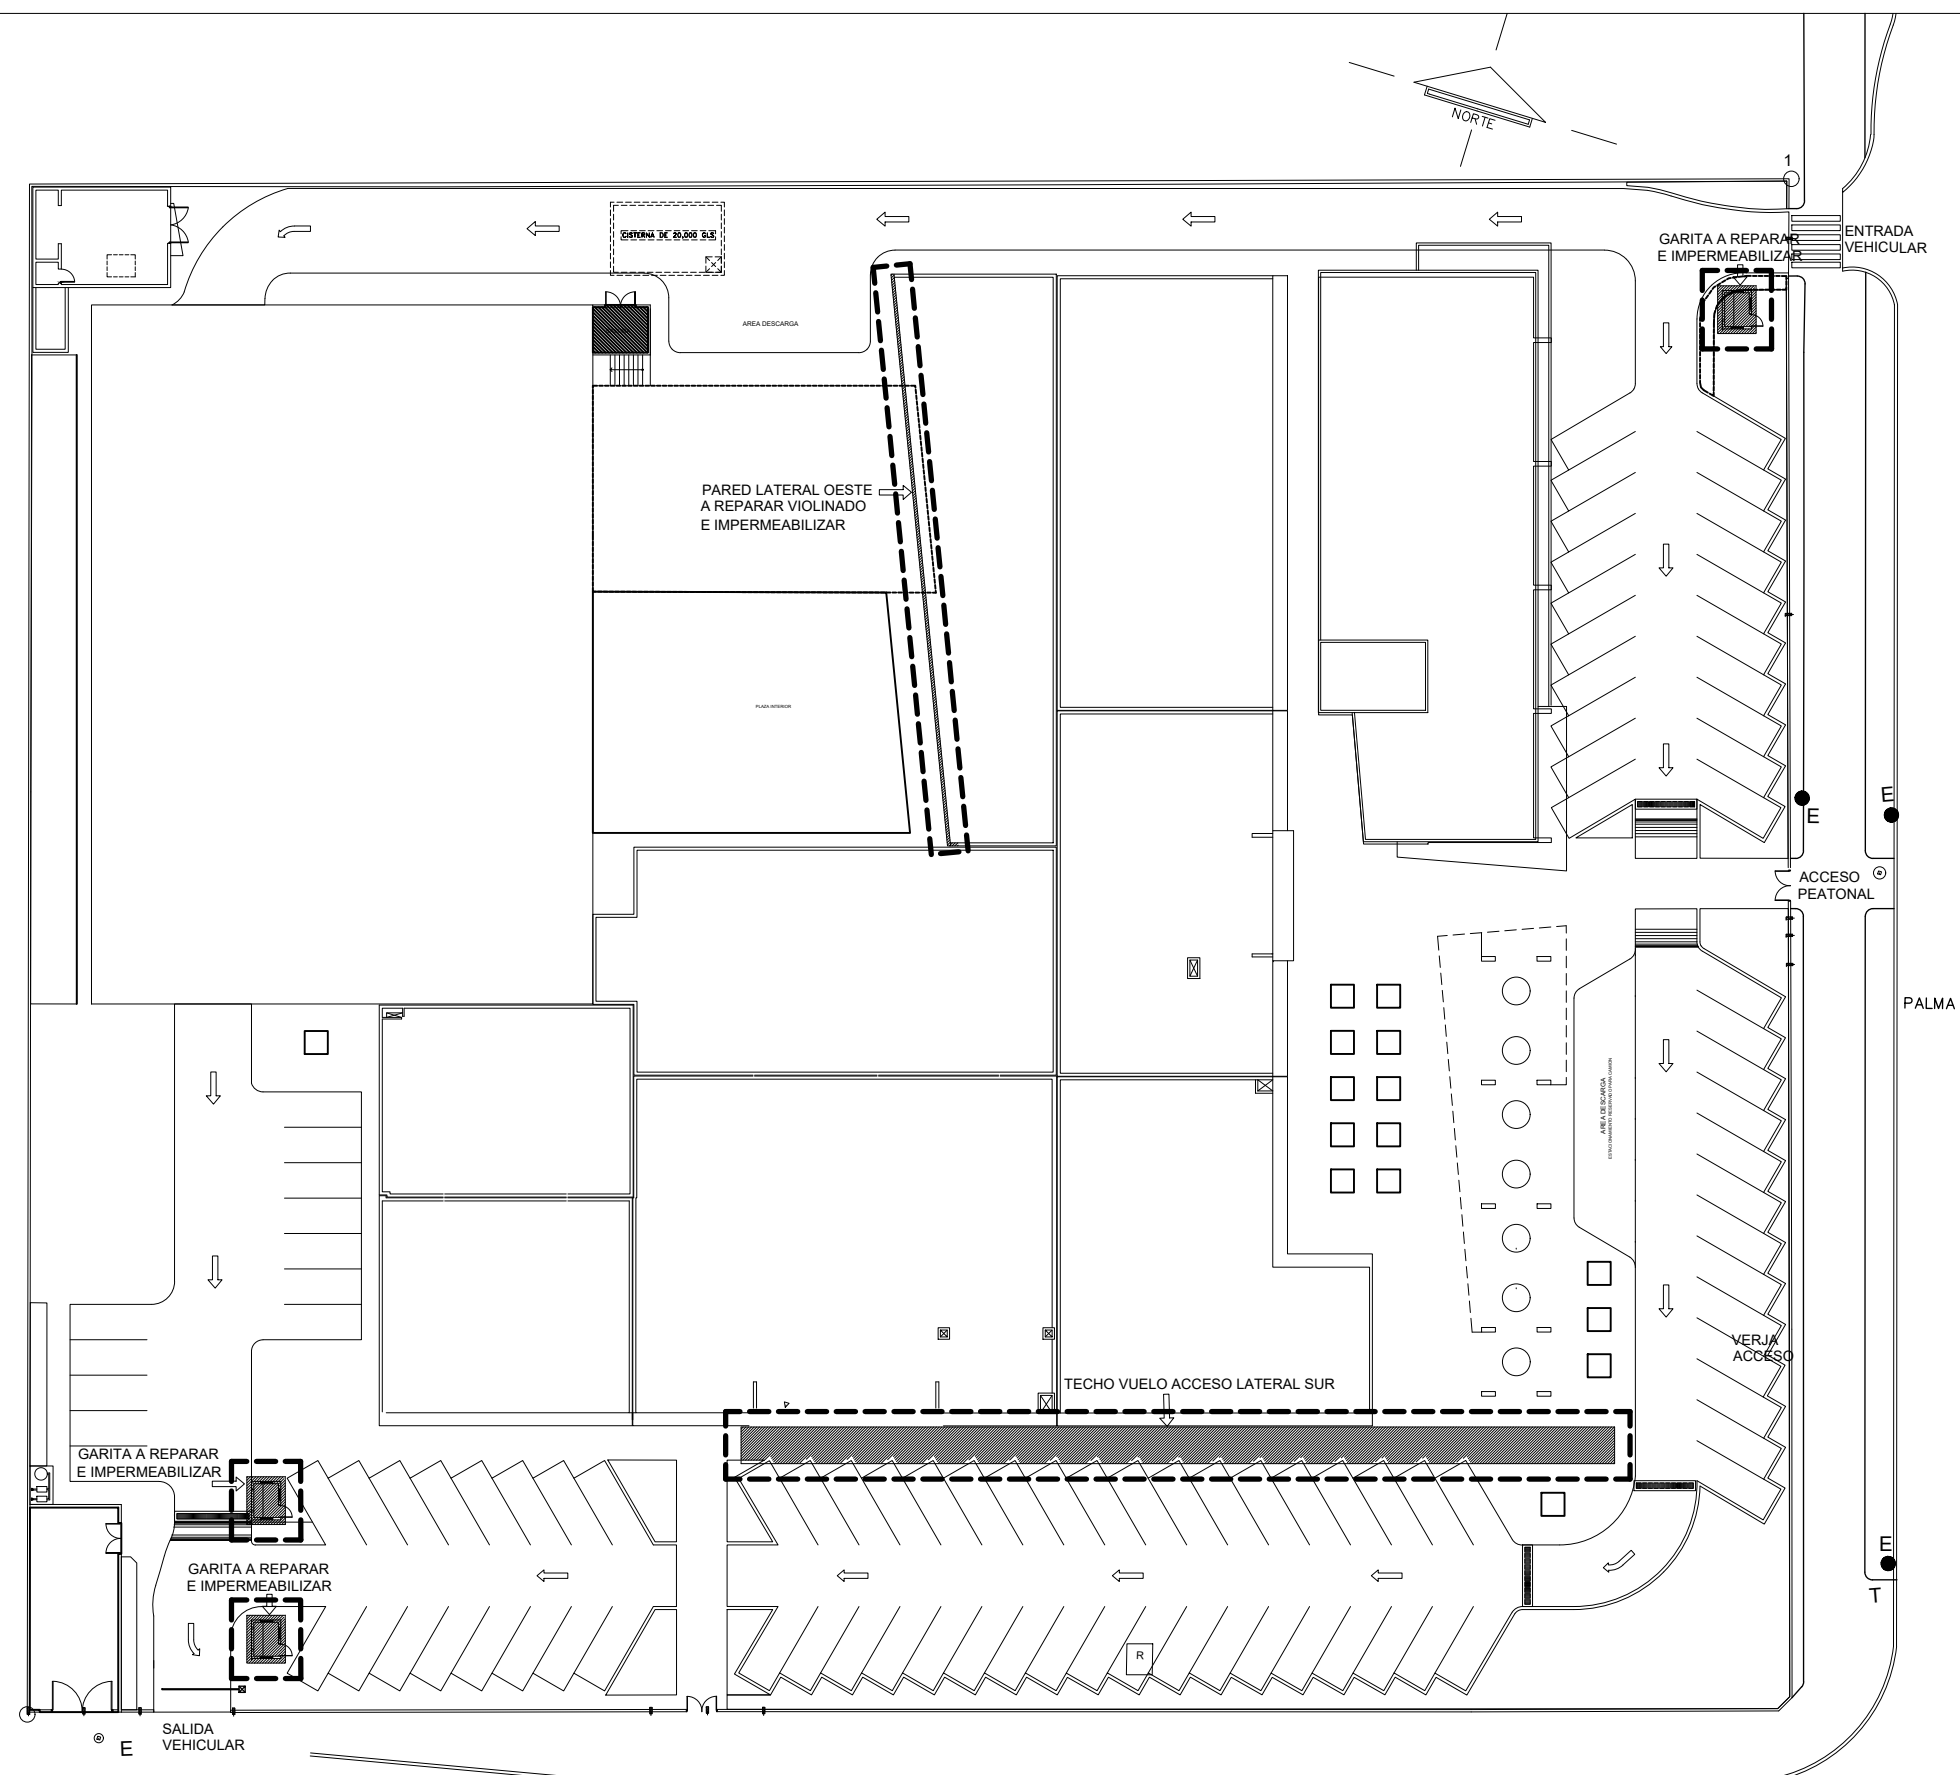

01 PLANTA CONJUNTO
AR- 02 EDIFICIO JURISDICCION INMOBILIARIA, SEDE CENTRAL



SUPREMA CORTE DE JUSTICIA
REPUBLICA DOMINICANA

EDIFICIO JURISDICCION INMOBILIARIA, SEDE CENTRAL
REPARACION E IMPERMEABILIZACION GARITAS, TECHO VUELO LATERAL SUR,
PARED LATERAL OESTE DEL EDIFICIO DE LA JURISDICCION INMOBILIARIA

- INFRAESTRUCTURA -

REGISTRO INMOBILIARIA
SEDE CENTRAL
REPUBLICA DOMINICANA

ESCALA _____ FECHA 14-ENERO-2021

REVISIONES	FECHA	RESPONSABLE

CONTENIDO
PLANTA CONJUNTO EDIFICIO
JURISDICCION INMOBILIARIA SEDE CENTRAL