





ESPECIFICACIONES TÉCNICAS

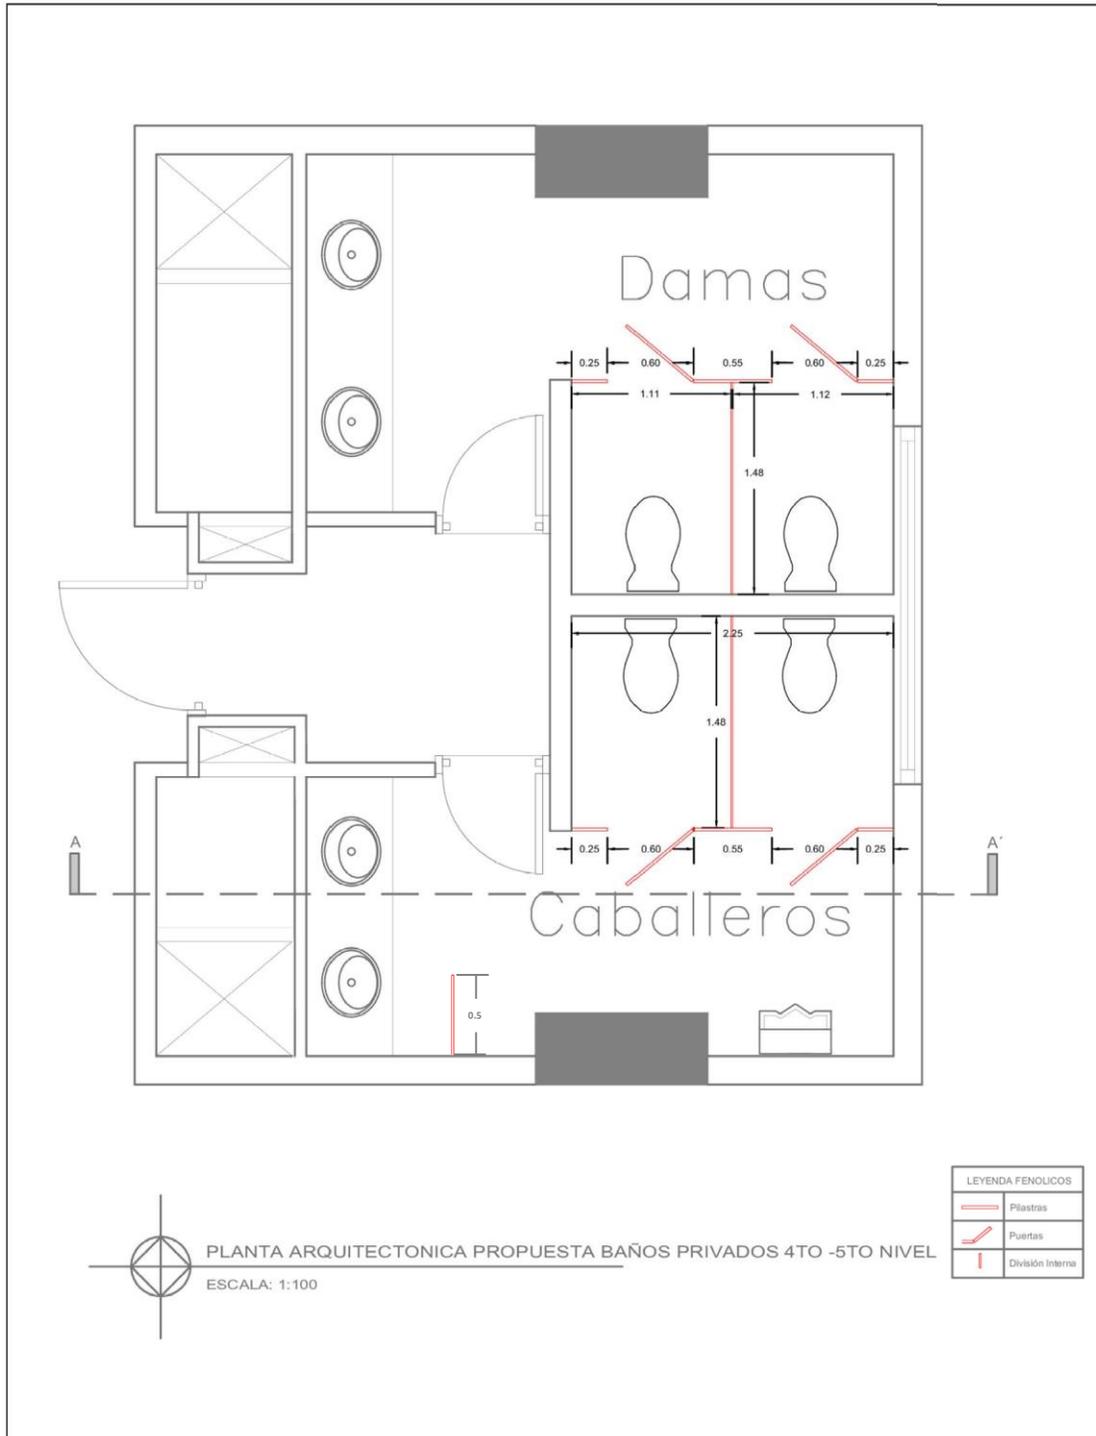


ESPECIFICACIONES TÉCNICAS

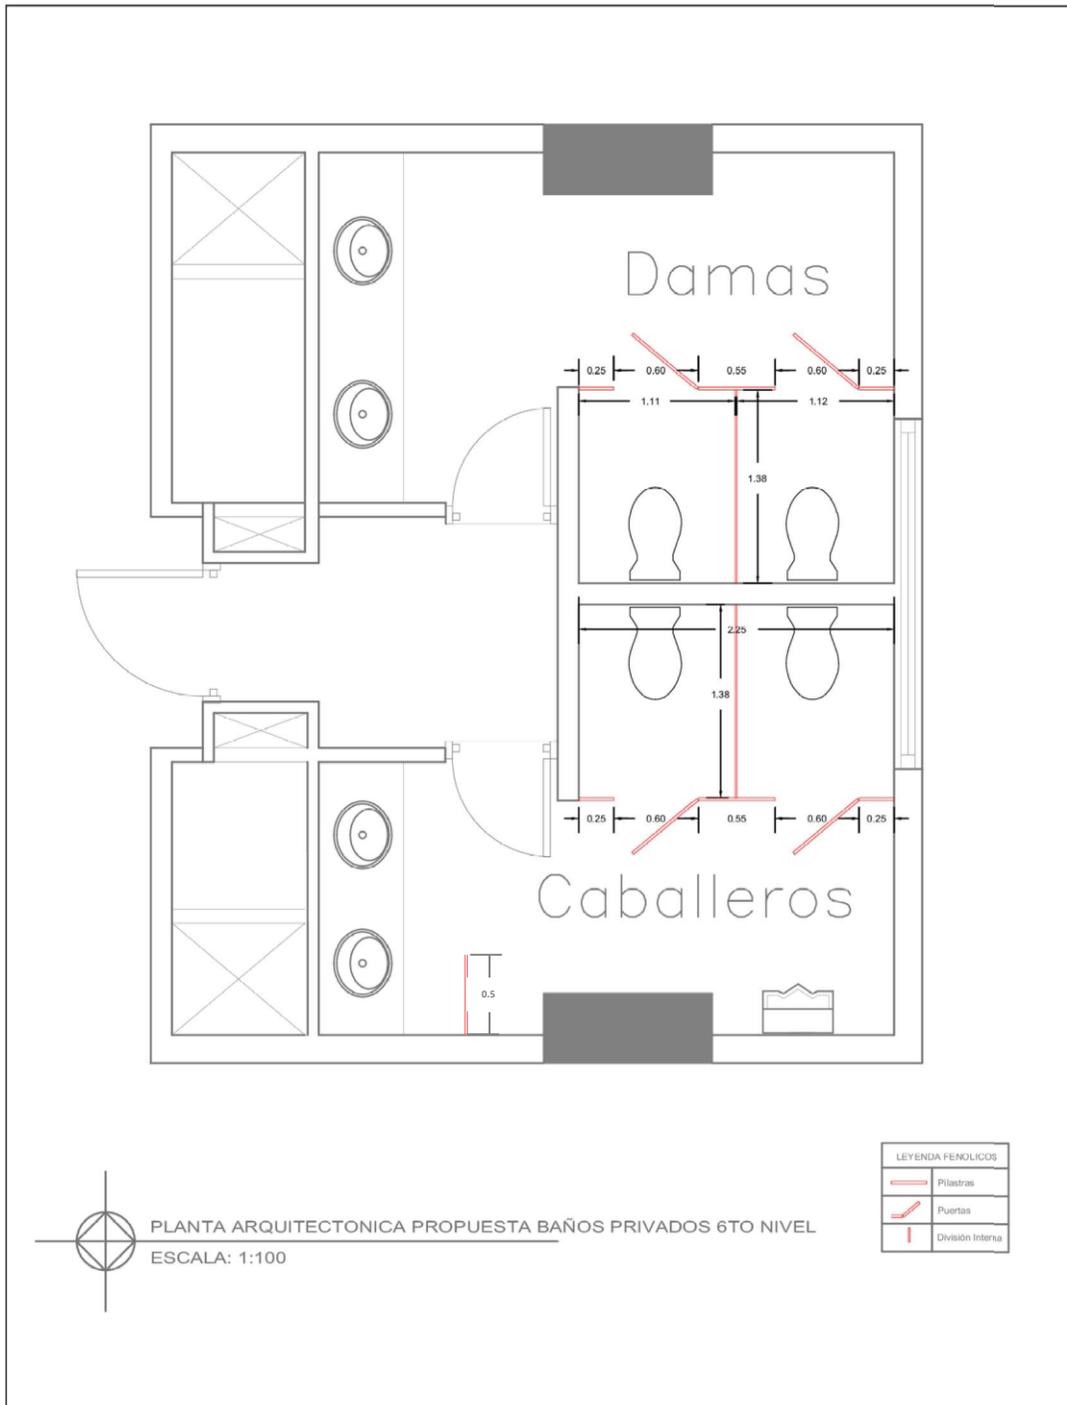

PLANTA ARQUITECTONICA PROPUESTA BAÑOS PRIVADOS 6TO NIVEL
ESCALA: 1:100

LEYENDA FENOLICOS	
	Pilastras
	Puertas
	División Interna

ESPECIFICACIONES TÉCNICAS

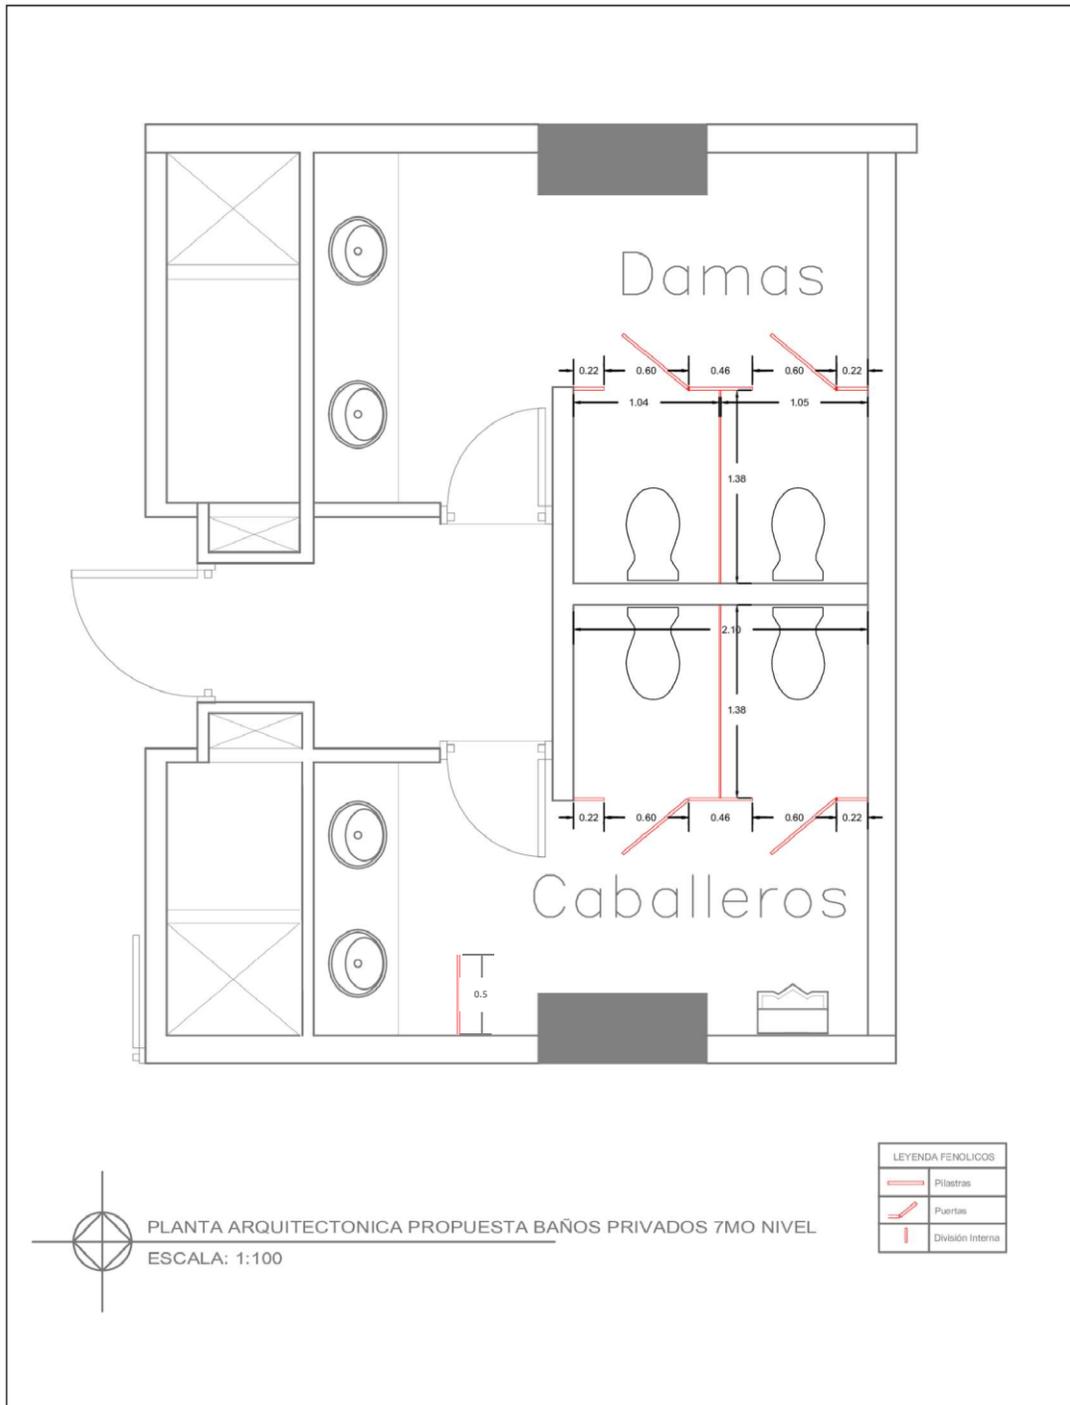



ESPECIFICACIONES TÉCNICAS

