

LOTE 1

**CRONOGRAMA, LISTADO
DE PARTIDAS Y PLANOS**

**PALACIO DE JUSTICIA DE
SAN PEDRO DE MACORÍS**

[illegible]

[illegible]

OBRA: Recepción de Documentos en el Palacio de Justicia de San Pedro de Macorís.

Fecha :

UBIC.: Palacio de Justicia de San Pedro de Macorís

Solicitado por :

Preparado por :

Part.	Descripción	Cant.	Ud.	Precio	Valor (\$RD)	
1.00 PRELIMINARES						
1.01	Desmante de puertas sencillas existentes	5.00	ud		-	
1.02	Desmante de puertas doble existentes	2.00	ud		-	
1.03	Desmante de Lámparas existentes	20.00	ud		-	
1.04	Desmante de estrado y plataforma existentes	1.00	ud		-	
1.05	Desmante de aparatos sanitarios existentes	2.00	ud		-	
1.06	Demolicion de muros de sheetrock	69.08	m2		-	
1.07	Retiro de ceramica de pared en bano	8.09	m2		-	
1.08	Retiro de zocalos existentes	44.14	m		-	
1.09	Apertura de hueco para puerta similar a las existentes incluye terminacion	2.00	ud		-	
1.10	Traslado de material a lugar de acopio	1.00	pa		-	
1.11	Bote de material acopiado	2.00	viajes		-	
Sub-total					RD\$	-
2.00 MUROS						
2.01	Suministro e Instalación de Muros en Sheetrock (Incluye estructura calibre 22)	66.93	m2		-	
2.02	Suministro e Instalación de Muro en Sheetrock, doble estructura, soporte de Tope superior en granito (Incluye estructura calibre 22)	4.50	m2		-	
2.03	Suministro e Instalación de Muro en Sheetrock, doble estructura, Cierre de puerta doble (Incluye estructura calibre 22)	5.80	m2		-	
Sub-total					RD\$	-
3.00 TERMINACIÓN DE TECHOS						
3.01	Suministro e Instalación Plafón 2" x 2" x 7mm vinil yeso (incluye estructura en metal Maint Tee y Cross Tee)	106.75	m2		-	
3.02	Suministro e Instalación de fascia en Sheetrock reforzado con madera (Incluye estructura calibre 22), ver plano de detalles	20.56	m2		-	
Sub-total					RD\$	-
4.00 PUERTAS Y VIDRIOS FIJOS						
4.01	Suministro e Instalación de División de Vidrio Fijo Templado 3/8" en aluminio natural P40 (Vidrio Frontal Sobre Counter)	188.83	p2		-	
4.02	Suministro e Instalación de División de Vidrio Fijo Templado 3/8" en aluminio natural P40 (Separadores laterales de recepcionistas y usuarios)	338.55	p2		-	
4.03	Suministro e Instalación de Puerta doble de caoba con paneles de cristal, incluye tirador, cierre y brazo hidráulico	1.00	ud		-	
4.04	Suministro e Instalación de Puerta de caoba (0.90 x 2.10) similar a la existentes, incluye tirador, cierre y brazo hidráulico	3.00	ud		-	
4.05	Suministro e Instalación de caja de documentos de Vidrio Fijo Templado 3/8" en aluminio natural P40 (Incluye puertas)	7.00	und		-	
Sub-total					RD\$	-
5.00 EQUIPOS MECÁNICOS						
5.01	Suministro e Instalación de Aire Acondicionado Split Inverter 16 SEER, 36 KBTU alto ahorro de energía, compresor silencioso, cubierta de acero, filtros de fábrica, garantía de 5 años, certificado por AHRI y ETL.	1.00	ud		-	
5.02	Suministro e Instalación de Aire Acondicionado Split Inverter 16 SEER, 48 KBTU alto ahorro de energía, compresor silencioso, cubierta de acero, filtros de fábrica, garantía de 5 años, certificado por AHRI y ETL.	1.00	ud		-	

OBRA: **Recepción de Documentos en el Palacio de Justicia de San Pedro de Macorís.**

Fecha :

UBIC.: **Palacio de Justicia de San Pedro de Macorís**

Solicitado por :

Preparado por :

Part.	Descripción	Cant.	Ud.	Precio	Valor (\$RD)	
5.03	Suministro e Instalación de Extractor en Línea Ducteable, capacidad para mover 1200 cfm, certificación UL 705, con fabricación resistente a la corrosión, poseer tapa de acceso al abanico y el motor	1.00	ud		-	
Sub-total					RD\$	-

6.00 INSTALACIONES ELECTRICAS

6.01	Suministro e Instalación de Lámparas para luminarias Led 2x4 de plafón parabólicas con tubos T8 de 18W 24", 800 LM, 4000 K, 120-277 VAC, 40MIL horas CERTIFICACIÓN UL. .	14.00	ud		-	
6.02	Suministro e Instalación de luminaria ojo de buey 4" (Luz blanca) con dimmer de 9 watts	14.00	ud		-	
6.03	Suministro e Instalación de Salidas cenitales	18.00	ud		-	
6.04	Suministro e Instalación Tomacorrientes 110 v Polímero Color blanco	24.00	ud		-	
6.05	Suministro e Instalación de Interruptores dobles Polímero Color blanco (Pure White) con botoneras color blanco control axial y placa dedicada de soporte	7.00	ud		-	
6.06	Suministro e Instalación Salida de Data	20.00	ud		-	
6.07	Suministro e Instalación de Breakers De 20 Amps finos	9.00	ud		-	
6.08	Suministro e Instalación de Load Center (Panel de Distribución) 100A, 2 PH, 208/120V, 16 spaces, Main Breaker 40 Amps	1.00	ud		-	
6.09	Suministro e Instalación de acometida eléctrica general, en tubería de EMT De Ø1" (Incluye 2 líneas AWG # 6 THWN , 1 línea AWG # 8 THWN y 1 línea AWG # 10 THWN	328.00	pl		-	
6.10	Suministro e instalación de acometida de data(Tubería de EMT 2", registros de 10" x 10" x 6, abrazaderas emt 2", conectores rectos de 2" y doble tubería en bx de 1")	100.00	pl		-	
6.11	Suministro e Instalación de acometida eléctrica para A/A, tuberías en EMT 3/4", 220V, (Incluye alambres 3 líneas #10, y caja de breakers 4-8 circuitos)	1.00	pa		-	
Sub-total					RD\$	-

7.00 TERMINACIONES DE PISO

7.01	Suministro e instalación de zócalos de granito	57.67	m2		-	
7.02	Brillado de pisos interiores existentes	122.85	m2		-	
7.03	Suministro e Instalación de Topes de granito natural negro Galaxy	48.44	p2		-	
Sub-total					RD\$	-

8.00 PINTURA

8.01	Suministro y aplicación de Pintura de techo blanco 00	21.40	m2		-	
8.02	Suministro y aplicación de Pintura Satinada	261.65	m2		-	
Sub-total					RD\$	-

9.00 MISCELANEOS

9.01	Suministro e Instalación de Dosificador para Gel Antibacterial, en acero inoxidable, con montura en pared, 500 ml, alta calidad	2.00	ud		-	
9.02	Suministro e instalación de planchas de aluminio liso de 2mm, textura de aluminio dekor mod. 350 serrado cruzado fino, en parte frontal del counter de 30cms	7.00	ud		-	
9.03	Suministro e instalación de letras en lámina de aluminio compuesto Alucobond (ACM), color Plata, de 4 Pulg. para Letreros de Recepción de Documentos	1.00	ud		-	

OBRA: Recepción de Documentos en el Palacio de Justicia de San Pedro de Macorís.

Fecha :

UBIC.: Palacio de Justicia de San Pedro de Macorís

Solicitado por :

Preparado por :

Part.	Descripción	Cant.	Ud.	Precio	Valor (\$RD)	
9.04	Suministro y aplicacion de cinta vinillica adhesiva de circulacion no refractaria color amarillo de acceso a recepcion de documentos	1.00	rollo		-	
9.05	Suministro e instalacion de base en tubos y angulares para soporte de tope en granito (ver detalles en planos)	7.00	ud		-	
9.06	Resane en piso existentes en general	1.00	ud		-	
9.07	Limpieza Continua y Final	1.00	pa		-	
Sub-total					RD\$	-

SUB-TOTAL GENERAL COSTOS DIRECTOS (RD\$)					RD\$	-
---	--	--	--	--	-------------	----------

10.00 GASTOS INDIRECTOS

10.01	Dirección técnica y responsabilidad			10.00%		RD\$ -
10.02	Gastos administrativos y de obra			3.00%		RD\$ -
10.03	Transporte			2.50%		RD\$ -
SUB-TOTAL (RD\$)					RD\$	-
SUB-TOTAL GRAVADO					RD\$	-
BASE IMPONIBLE DE IMPUESTOS					RD\$	-
10.04	ITBIS (18% del 10% del total Norma 07-2007)			18.00%		RD\$ -
10.05	Seguro Social y Contra accidentes			4.50%		RD\$ -
10.06	Ley de pensión y jubilación obreros de la construcción			1.00%		RD\$ -
10.07	CODIA			0.10%		RD\$ -
10.08	Equipos de Salud e Higiene			1.00%		RD\$ -
10.09	Equipos de Seguridad y Protección personal			2.00%		RD\$ -
SUB-TOTAL (RD\$)					RD\$	-

SUB-TOTAL GENERAL COSTOS INDIRECTOS (RD\$)					RD\$0.00	
---	--	--	--	--	-----------------	--

10.10	Imprevistos			5%		-
-------	-------------	--	--	----	--	---

TOTAL GENERAL (RD\$)						-
-----------------------------	--	--	--	--	--	----------

INDICE GENERAL		
NUMERO	PLANO No.	CONTENIDO DE LA HOJA
01	G001	INDICE DE PLANOS
02	G002	LOCALIZACION Y UBICACION
03	G003	NOTAS Y CONSIDERACIONES GENERALES
04	A101	PLANTA ARQUITECTONICA GENERAL EXISTENTE 1ER NIVEL
05	A102	PLANTA ARQUITECTONICA Y DIMENSIONADA EXISTENTE DE ZONA A INTERVENIR
06	A103	PLANTA DE DEMOLICION
07	A104	PLANTA ARQUITECTONICA PROPUESTA DE ZONA A INTERVENIR
08	A105	PLANTA DE PLAFONES DE ZONA A INTERVENIR
09	DE101	DETALLES DE MUEBLES Y ESTRUCTURAS DE VIDRIOS
10	DE102	DETALLES GENERALES



REPÚBLICA DOMINICANA
CONSEJO DEL PODER JUDICIAL

DIRECCIÓN GENERAL DE LA
ADMINISTRACIÓN Y CARRERA JUDICIAL
DIRECCIÓN DE INFRAESTRUCTURA FÍSICA

MAG. LUIS HENRY MOLINA
MAGISTRADO PRESIDENTE

ENCARGADOS

ARQ. MARCELLE LANDRÓN
CODIA:
DIRECTORA INFRAESTRUCTURA FÍSICA

ARQ. EDGAR DE LA ROSA
CODIA: 23161
GERENTE DE PROYECTOS


COLABORADORES

ARQ. CARMEN PEYNADO
CODIA 35739
COLABORACION EN DISEÑO ARQUITECTÓNICO,
DIBUJO DE PLANOS Y MODELO TRIDIMENSIONAL

PROYECTO

PALACIO DE JUSTICIA
SAN PEDRO DE MACORIS
ADECUACION DE ESPACIO DE
RECEPCION DE DOCUMENTOS

UBICACIÓN

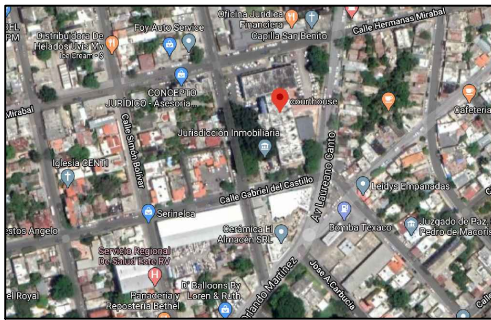

CONTENIDO

INDICE DE PLANOS

ESTADO DEL PLANO

UBICACION ARCHIVO DIGITAL

EDICION

FECHA DE ACTUALIZACION MAYO 2020

FECHA	ESCALA
14/05/2020	NTE

CAD No.
CPJ.PJ.SPM

PLANO No. G001

HOJA No.	DE
01	10



REPÚBLICA DOMINICANA
CONSEJO DEL PODER JUDICIAL

DIRECCIÓN GENERAL DE LA
ADMINISTRACIÓN Y CARRERA JUDICIAL
DIRECCIÓN DE INFRAESTRUCTURA FÍSICA

MAG. LUIS HENRY MOLINA
MAGISTRADO PRESIDENTE

ENCARGADOS

ARQ. MARCELLE LANDRÓN
CODIA:
DIRECTORA INFRAESTRUCTURA FÍSICA

ARQ. EDGAR DE LA ROSA
CODIA: 23161
GERENTE DE PROYECTOS


COLABORADORES

ARQ. CARMEN PEYNADO
CODIA 35739
COLABORACIÓN EN DISEÑO ARQUITECTÓNICO,
DIBUJO DE PLANOS Y MODELO TRIDIMENSIONAL

PROYECTO

PALACIO DE JUSTICIA
SAN PEDRO DE MACORIS
ADECUACION DE ESPACIO DE
RECEPCION DE DOCUMENTOS

UBICACIÓN

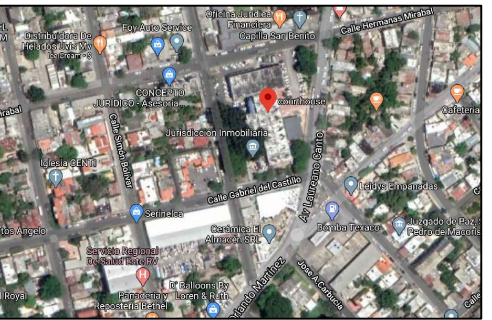

CONTENIDO

PLANO DE LOCALIZACION Y
UBICACION

ESTADO DEL PLANO

UBICACION ARCHIVO DIGITAL

EDICION

FECHA DE ACTUALIZACION MAYO 2020

FECHA

14/05/2020

ESCALA

NTE

CAD No.

CPJ.PJ.SPM

PLANO No. G002

HOJA No.


02

DE


10




MAPA DE LA REPUBLICA DOMINICANA
ESCALA: NO A ESCALA

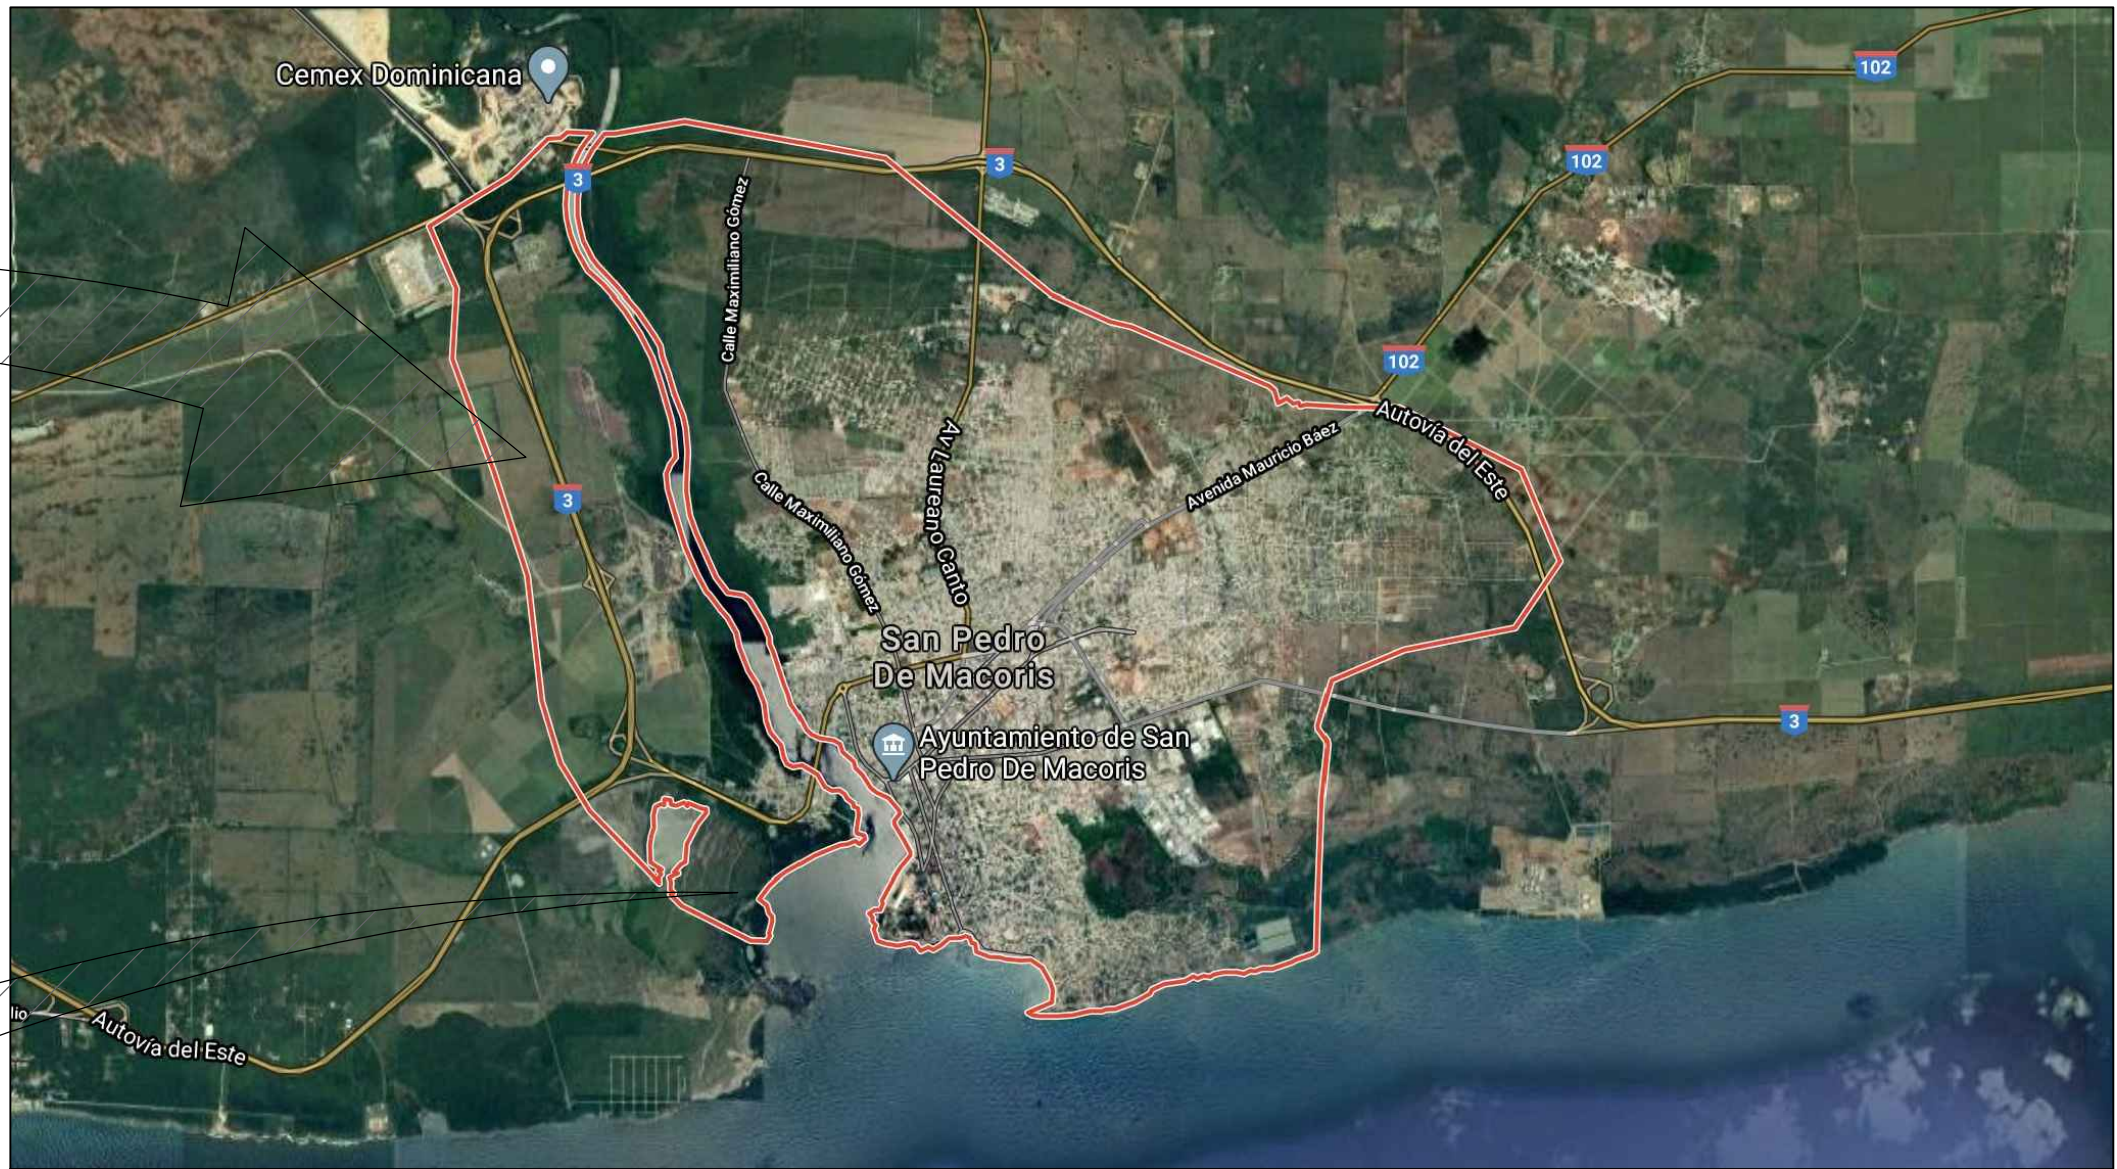

MAPA DEL MUNICIPIO
DE SAN PEDRO DE MACORIS
ESCALA: NO A ESCALA

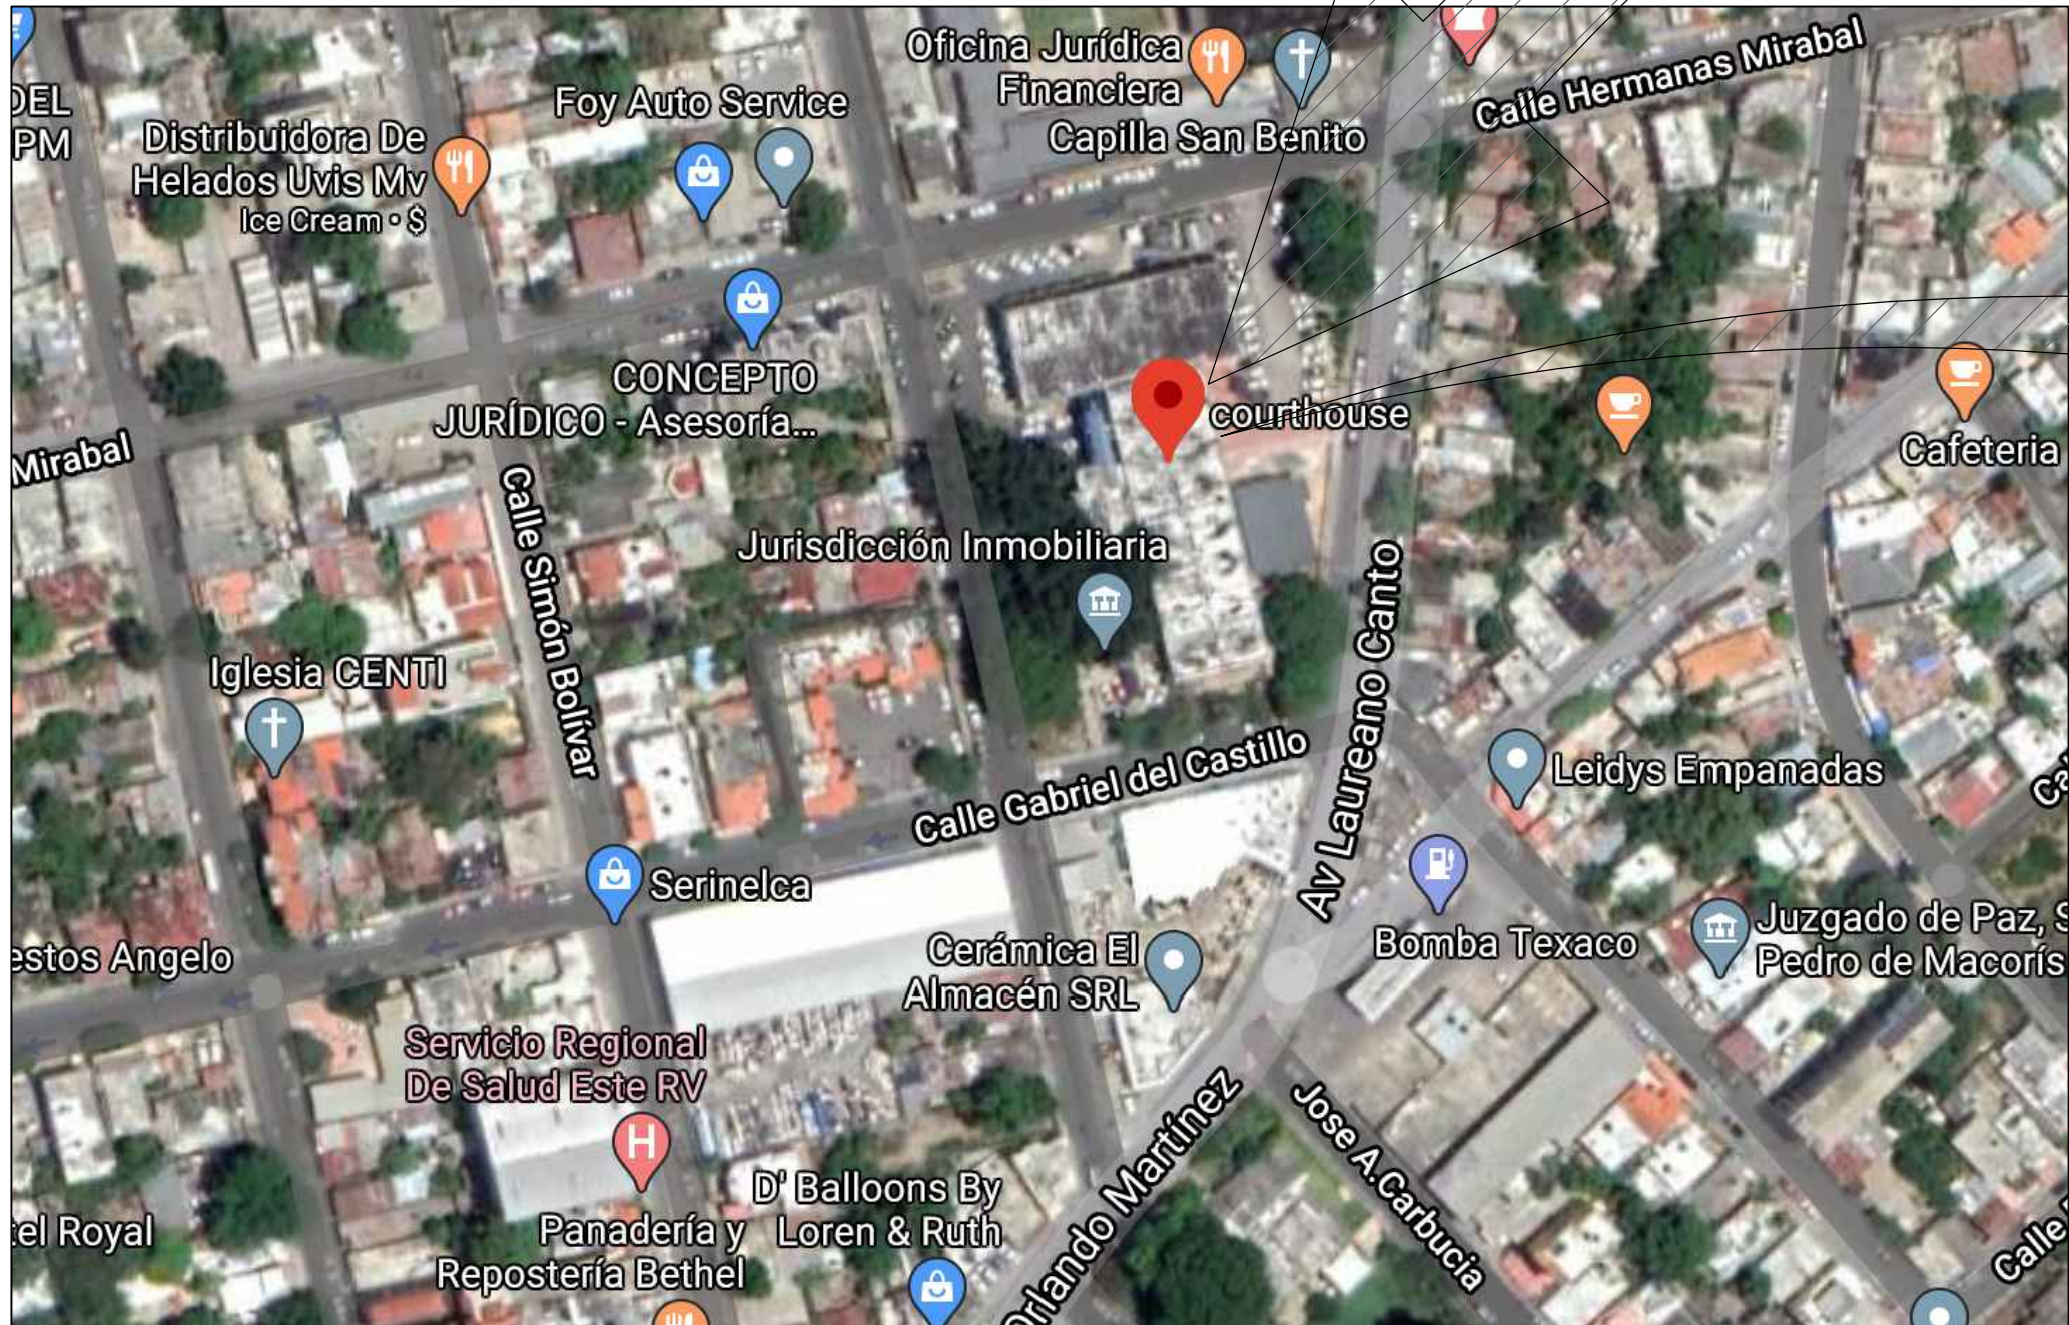

UBICACION PROYECTO EN
CENTRO DEL PUEBLO
ESCALA: NO A ESCALA

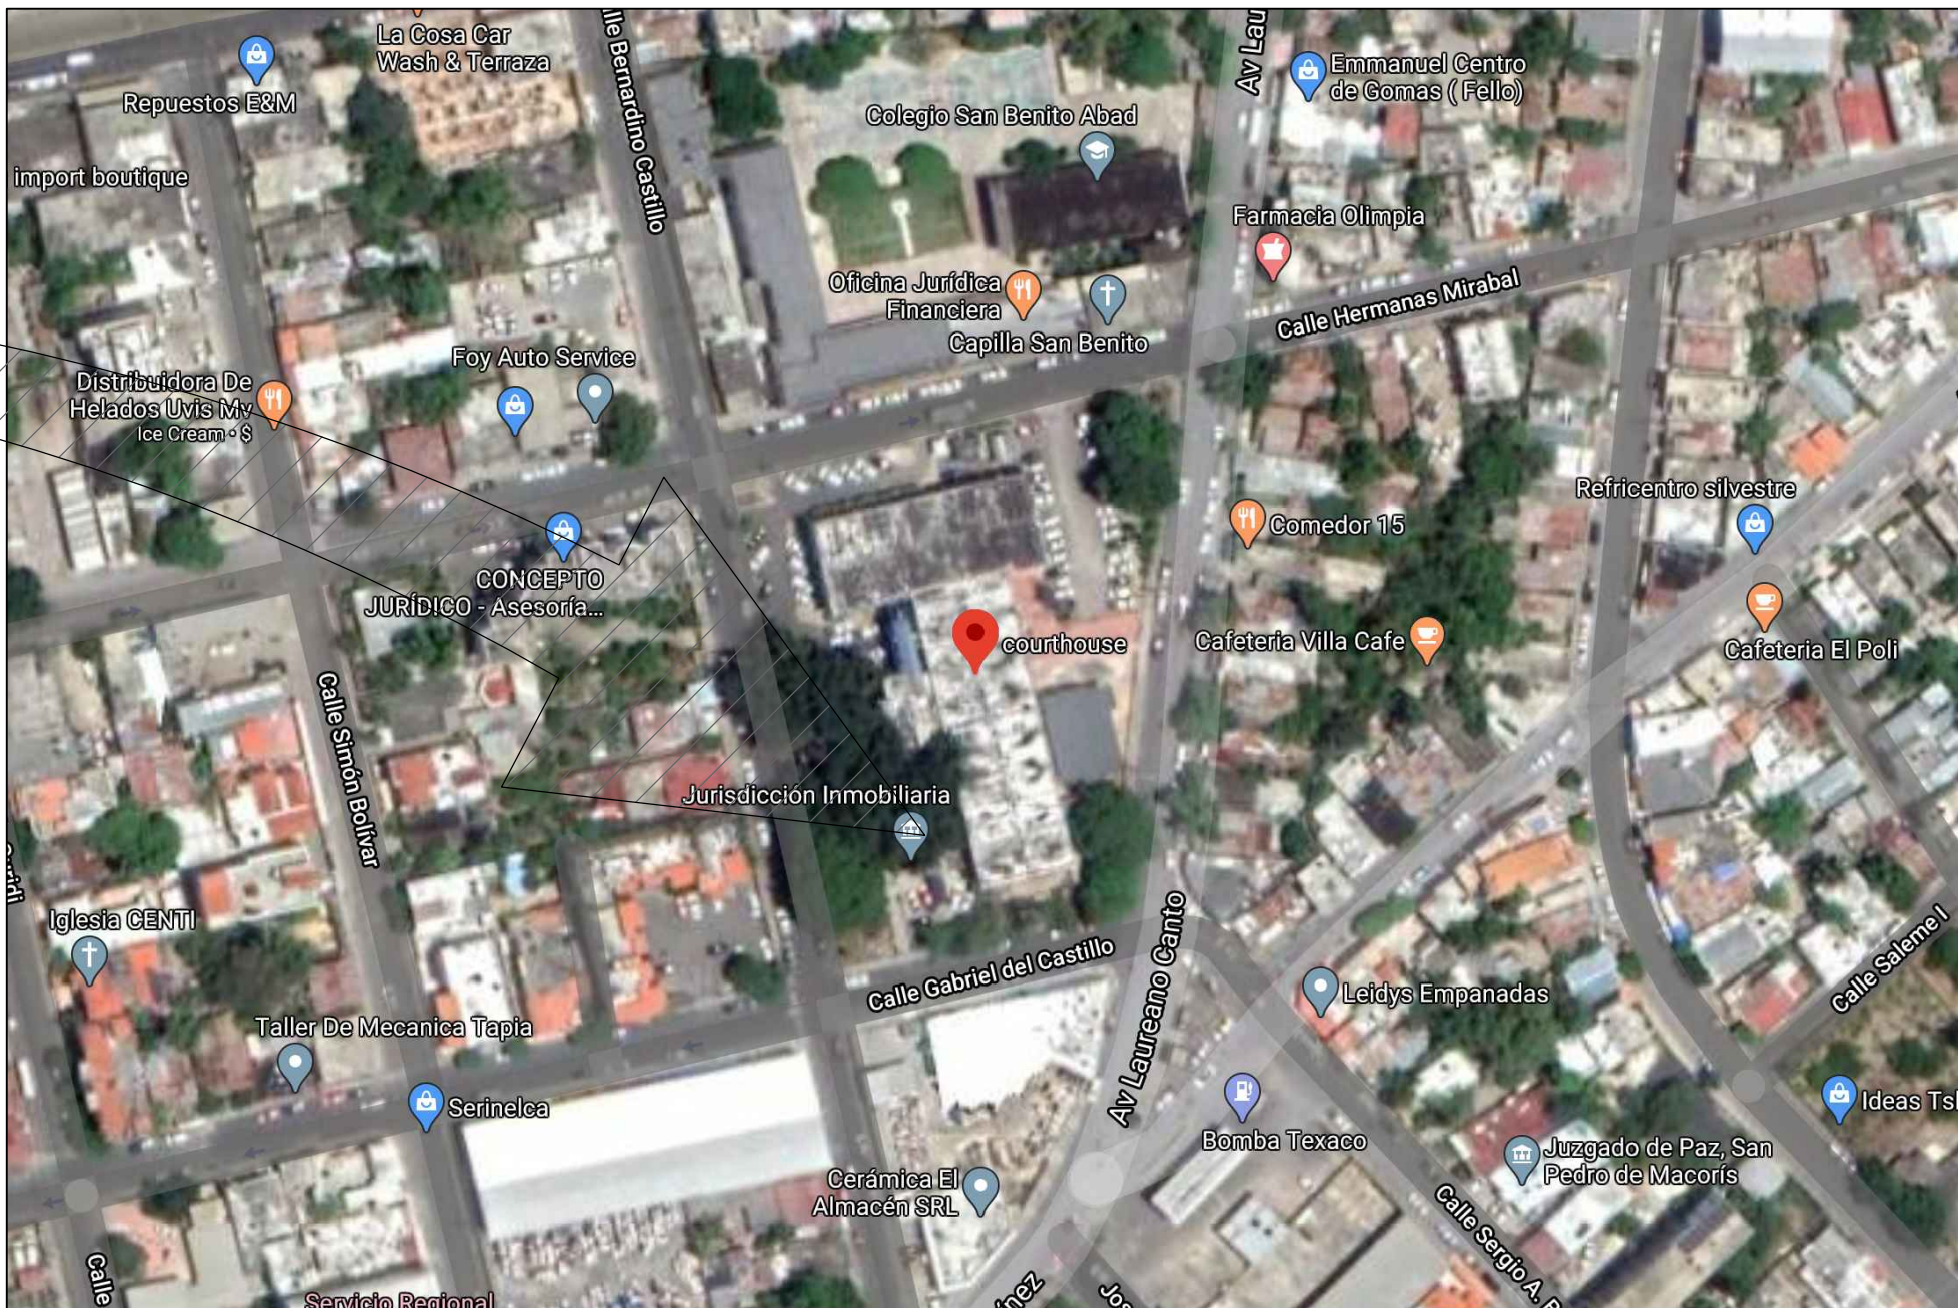

UBICACION PROYECTO
PALACIO DE JUSTICIA
DE SAN PEDRO DE MACORIS
ESCALA: NO A ESCALA



NOTAS GENERALES PARA INTERVENCION EN EDIFICACIONES

ES OBLIGATORIA LA PRESENCIA DE UN GERENTE DE PROYECTOS Y DEBERA SUPERVISAR TODAS LAS ACTIVIDADES Y GARANTIZAR LOS RECURSOS AL MENOS QUE SE INDIQUE LO CONTRARIO.

TODAS LAS DIMENSIONES INTERIORES SON DE PARED TERMINADA A PARED TERMINADA.

TODAS LAS PAREDES INTERIORES NUEVAS DE ESTRUCTURA LIGERA SON EN DENGlass Y DEBERAN ALCANZAR LA ALTURA ESPECIFICADA POR RAZONES DE SEGURIDAD.

EL CONTRATISTA SE ASEGURARA QUE ANTES DE INICIAR LA CONSTRUCCION UN RESPONSABLE DE LA SUPERVISION ESTARA EN EL LUGAR DURANTE TODAS LAS FASES CONSTRUCTIVAS.

EL CONTRATISTA DEBERA TENER EN TODO MOMENTO EN OBRA UN CRONOGRAMA EN EL QUE SE MOSTRARA EL ORDEN QUE PROPONE PARA EJECUTAR LA OBRA QUE HA SIDO ACEPTADA POR EL DEPARTAMENTO DE INFRAESTRUCTURA SIEMPRE.

EL CONTRATISTA DEBE NOTIFICAR AL DEPARTAMENTO DE INFRAESTRUCTURA CON MINIMO DOS DIAS DE ANTICIPACION LOS SIGUIENTES EVENTOS:

- INSPECCION DE TODOS LOS PUNTOS CRITICOS
- COLOCACION DEL MATERIAL DE RELLENO
- FORMACIONES DE HORMIGON
- TERMINACION DE SERVICIOS E INSTALACIONES ELECTRICAS (UPS) SOTERRADAS
- PRUEBA DE PRESION DE TUBERIAS DE AIRE, AGUA Y PRODUCTOS
- TERMINACION DE LA COLOCACION DE REFUERZOS DE ACERO
- ACEPTACION FINAL (ENTREGA DE PROYECTO)

EL CONTRATISTA ALMACENARA TODOS LOS MATERIALES DE CONSTRUCCION EN UN AREA PREPARADA ESPECIALMENTE PARA ESTE FIN PARA EVITAR REUBICACION DURANTE LA CONSTRUCCION. TODOS LOS MATERIALES DEBERAN SER ALMACENADOS EN UN AREA SEGURA DURANTE TODAS LAS FASES CONSTRUCTIVAS.

EL CONTRATISTA PROPORCIONARA LOS PLANOS "AS-BUILT" (COPIA IMPRESA Y ELECTRONICA) AL DEPARTAMENTO DE INFRAESTRUCRA EN CASO DE QUE HAYAN SURGIDOS CAMBIOS ANTES DE LA ACEPTACION FINAL.

ANTES DE LA ACEPTACION FINAL EL CONTRATISTA DEBERA ELIMINAR TODOS LOS MATERIALES EXCEDENTES Y DESECHOS DE HERRAMIENTAS Y EQUIPOS, LIMPIAR TODOS LOS VIDRIOS, ESPEJOS, PISOS, SUPERFICIES INTERIORES, MOSTRADORES Y LOSETAS DE LAS AREAS INTERVENIDAS

ADVERTENCIA DE SEGURIDAD

EL CONTRATISTA SEGUIRA EstrictAMENTE TODAS LAS REGULACIONES DE SEGURIDAD PERTINENTES DURANTE TODAS LAS FASES CONSTRUCTIVAS Y DEBERA GARANTIZAR EQUIPOS DE PROTECCION PERSONAL (EPP) A TODOS LOS MIEBROS DEL EQUIPO DE TRABAJO.

NOTAS GENERALES PARA DEMOLICION

LOS HORARIOS DE TRABAJO PARA LA INTERVENCION EN BAÑOS, COCINA Y OFICINAS DEBERA SER COORDINADO CON EL DEPARTAMENTO DE INFRAESTRUCTURA Y EL DEPARTAMENTO ADMINISTRATIVO DEL PALACIO JUDICIAL.

EL CONTRATISTA DEBERA GARANTIZAR LA LIMPIEZA INMEDIATA Y EL BOTE DE MANERA INMEDIATA PARA EVITAR ACUMULACION INNECESARIA EN OBRA.



REPÚBLICA DOMINICANA
CONSEJO DEL PODER JUDICIAL

DIRECCIÓN GENERAL DE LA
ADMINISTRACIÓN Y CARRERA JUDICIAL
DIRECCIÓN DE INFRAESTRUCTURA FÍSICA

MAG. LUIS HENRY MOLINA
MAGISTRADO PRESIDENTE

ENCARGADOS

ARQ. MARCELLE LANDRÓN
CODIA:
DIRECTORA INFRAESTRUCTURA FÍSICA

ARQ. EDGAR DE LA ROSA
CODIA: 23161
GERENTE DE PROYECTOS


COLABORADORES

ARQ. CARMEN PEYNADO
CODIA 35739
COLABORACIÓN EN DISEÑO ARQUITECTÓNICO,
DIBUJO DE PLANOS Y MODELO TRIDIMENSIONAL

PROYECTO

PALACIO DE JUSTICIA
SAN PEDRO DE MACORIS
ADECUACION DE ESPACIO DE
RECEPCION DE DOCUMENTOS

UBICACIÓN

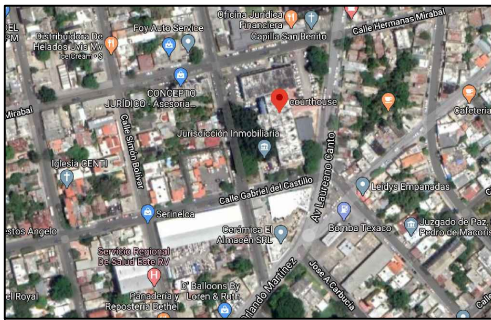

CONTENIDO

INDICE DE PLANOS

ESTADO DEL PLANO

UBICACION ARCHIVO DIGITAL

EDICION

FECHA DE ACTUALIZACION MAYO 2020

FECHA	ESCALA
14/05/2020	NTE

CAD No. CPJ.PJ.SPM


PLANO No. G003

HOJA No.	DE
03	10

LEYENDA ARQUITECTONICA EXISTENTE	
	MUROS, VENTANAS EXISTENTES
	COLUMNAS EXISTENTES
	ESPACIOS OCUPADOS POR EL MINISTERIO PUBLICO
	MUROS NUEVOS DE SHEETROCK
	CERRAMIENTO DE HUECOS

TABLA DE ESPACIOS PALACIO DE JUSTICIA	
DESCRIPCION DEL ESPACIO	CLAVE DE ESPACIO
ENTRADA PRINCIPAL	PJ1-01
BANCO AGRICOLA	PJ1-02
CIOC	PJ1-03
AREA DE ALGUACILES	PJ1-04
RECEPCION-ATENCION PERMANENTE	PJ1-05
OFICINISTA-ATENCION PERMANENTE	PJ1-06
JUEZ-ATENCION PERMANENTE	PJ1-07
RECEPCION-JUZGADO DE INSTRUCCION	PJ1-08
SECRETARIA-JUZGADO DE INSTRUCCION	PJ1-09
JUEZ-JUZGADO DE INSTRUCCION	PJ1-10
SALA-JUZGADO DE INSTRUCCION	PJ1-11
CITACIONES	PJ1-12
BAÑOS PUBLICOS	PJ1-13
SALA DE AUDIENCIAS	PJ1-14
JUEZ	PJ1-15
RECEPCION	PJ1-16
SECRETRARIA	PJ1-17
ARCHIVO	PJ1-18
BAÑOS	PJ1-19
ACCESO VERTICAL	PJ1-20
ENTRADA 2	PJ1-21
MENSAJERIA Y CENTRAL TELEFONICA	PJ1-22
TECNOLOGIA	PJ1-23
PASILLO	PJ1-24
ARCHIVO-CAMARA PENAL	PJ1-25
RECEPCION-CAMARA PENAL	PJ1-26
SECRETRIA-ARCHIVO-CAMARA PENAL	PJ1-27
JUEZ-ARCHIVO-CAMARA PENAL	PJ1-28
JUEZ-TRIBUNAL DE EJECUCION	PJ1-29
SECRETARIA-TRIBUNAL DE EJECUCION	PJ1-30
RECEPCION-TRIBUNAL DE EJECUCION	PJ1-31
RECEPCION DE DOCUMENTOS	PJ1-32
ARCHIVO TEMPORAL DE LA RECEPCION	PJ1-33

TABLA DE OTROS ESPACIOS DEL PALACIO DE JUSTICIA	
DESCRIPCION	# DE CUARTO
DEFENSA PUBLICA	DP1-01
PROCURADURIA	PCR-01
COLEGIO DE ABOGADOS	CA-01

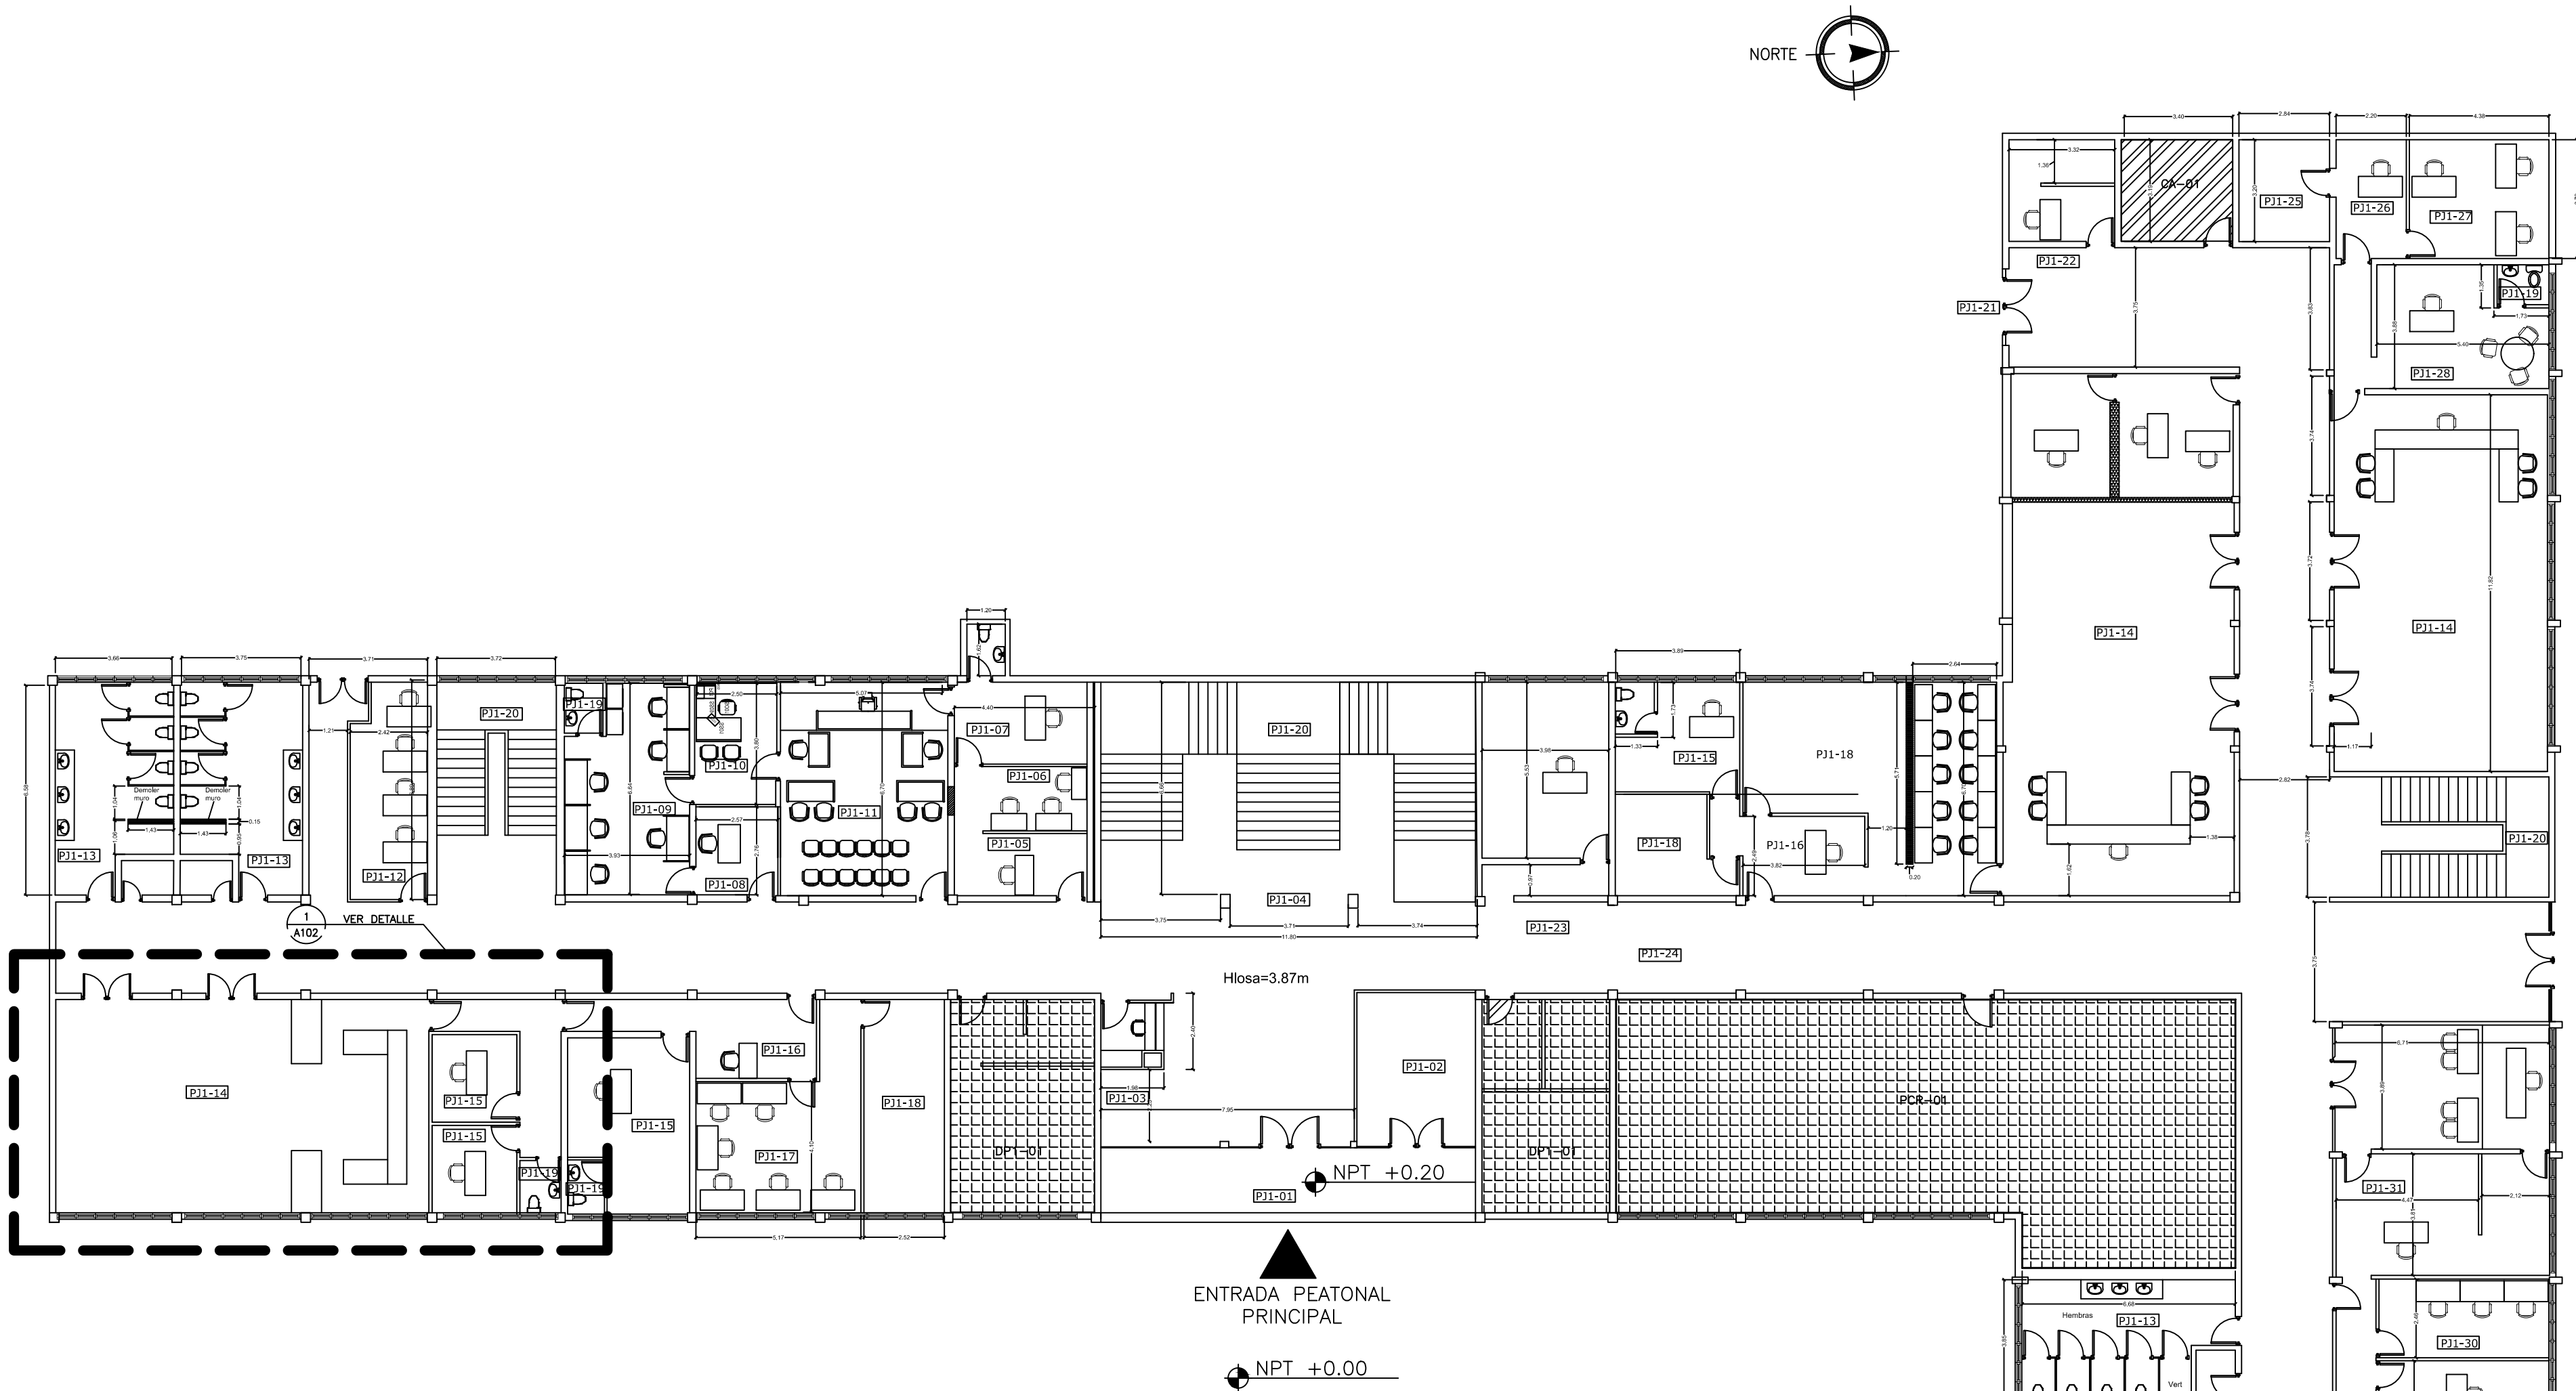

PLANTA ARQUITECTONICA EXISTENTE N1
ESCALA: 1:150



REPÚBLICA DOMINICANA
CONSEJO DEL PODER JUDICIAL

DIRECCIÓN GENERAL DE LA
ADMINISTRACIÓN Y CARRERA JUDICIAL
DIRECCIÓN DE INFRAESTRUCTURA FÍSICA

MAG. LUIS HENRY MOLINA
MAGISTRADO PRESIDENTE

ENCARGADOS

ARQ. MARCELLE LANDRÓN
CODIA:
DIRECTORA INFRAESTRUCTURA FÍSICA

ARQ. EDGAR DE LA ROSA
CODIA: 23161
GERENTE DE PROYECTOS


COLABORADORES

ARQ. CARMEN PEYNADO
CODIA 35739
COLABORACIÓN EN DISEÑO ARQUITECTÓNICO,
DIBUJO DE PLANOS Y MODELO TRIDIMENSIONAL

PROYECTO

PALACIO DE JUSTICIA
SAN PEDRO DE MACORIS
ADECUACION DE ESPACIO DE
RECEPCION DE DOCUMENTOS

UBICACIÓN

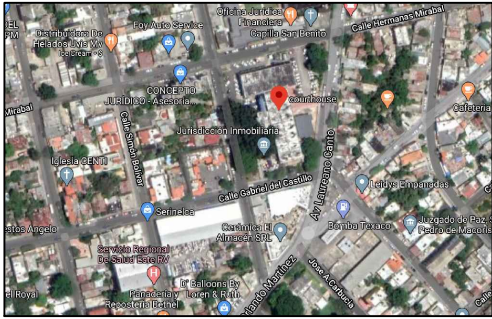

CONTENIDO

PLANTA ARQUITECTONICA
1ER NIVEL EXISTENTE

ESTADO DEL PLANO

UBICACION ARCHIVO DIGITAL

EDICION

FECHA DE ACTUALIZACION MAYO 2020

FECHA
14/05/2020

ESCALA
1:150

CAD No.
CPJ.PJ.SPM



PLANO No. A101

HOJA No.
04


DE
10

LEYENDA ARQUITECTONICA EXISTENTE	
	MUROS, VENTANAS EXISTENTES
	COLUMNAS EXISTENTES
	ESPACIOS OCUPADOS POR EL MINISTERIO PUBLICO
	MUROS NUEVOS DE SHEETROCK
	CERRAMIENTO DE HUECOS

TABLA DE ESPACIOS PALACIO DE JUSTICIA	
DESCRIPCION DEL ESPACIO	CLAVE DE ESPACIO
ENTRADA PRINCIPAL	PJ1-01
BANCO AGRICOLA	PJ1-02
CIOC	PJ1-03
AREA DE ALGUACILES	PJ1-04
RECEPCION-ATENCION PERMANENTE	PJ1-05
OFICINISTA-ATENCION PERMANENTE	PJ1-06
JUEZ-ATENCION PERMANENTE	PJ1-07
RECEPCION-JUZGADO DE INSTRUCCION	PJ1-08
SECRETARIA-JUZGADO DE INSTRUCCION	PJ1-09
JUEZ-JUZGADO DE INSTRUCCION	PJ1-10
SALA-JUZGADO DE INSTRUCCION	PJ1-11
CITACIONES	PJ1-12
BAÑOS PUBLICOS	PJ1-13
SALA DE AUDIENCIAS	PJ1-14
JUEZ	PJ1-15
RECEPCION	PJ1-16
SECRETRARIA	PJ1-17
ARCHIVO	PJ1-18
BAÑOS	PJ1-19
ACCESO VERTICAL	PJ1-20
ENTRADA 2	PJ1-21
MENSAJERIA Y CENTRAL TELEFONICA	PJ1-22
TECNOLOGIA	PJ1-23
PASILLO	PJ1-24
ARCHIVO-CAMARA PENAL	PJ1-25
RECEPCION-CAMARA PENAL	PJ1-26
SECRETRIA-ARCHIVO-CAMARA PENAL	PJ1-27
JUEZ-ARCHIVO-CAMARA PENAL	PJ1-28
JUEZ-TRIBUNAL DE EJECUCION	PJ1-29
SECRETARIA-TRIBUNAL DE EJECUCION	PJ1-30
RECEPCION-TRIBUNAL DE EJECUCION	PJ1-31
RECEPCION DE DOCUMENTOS	PJ1-32
ARCHIVO TEMPORAL DE LA RECEPCION	PJ1-33

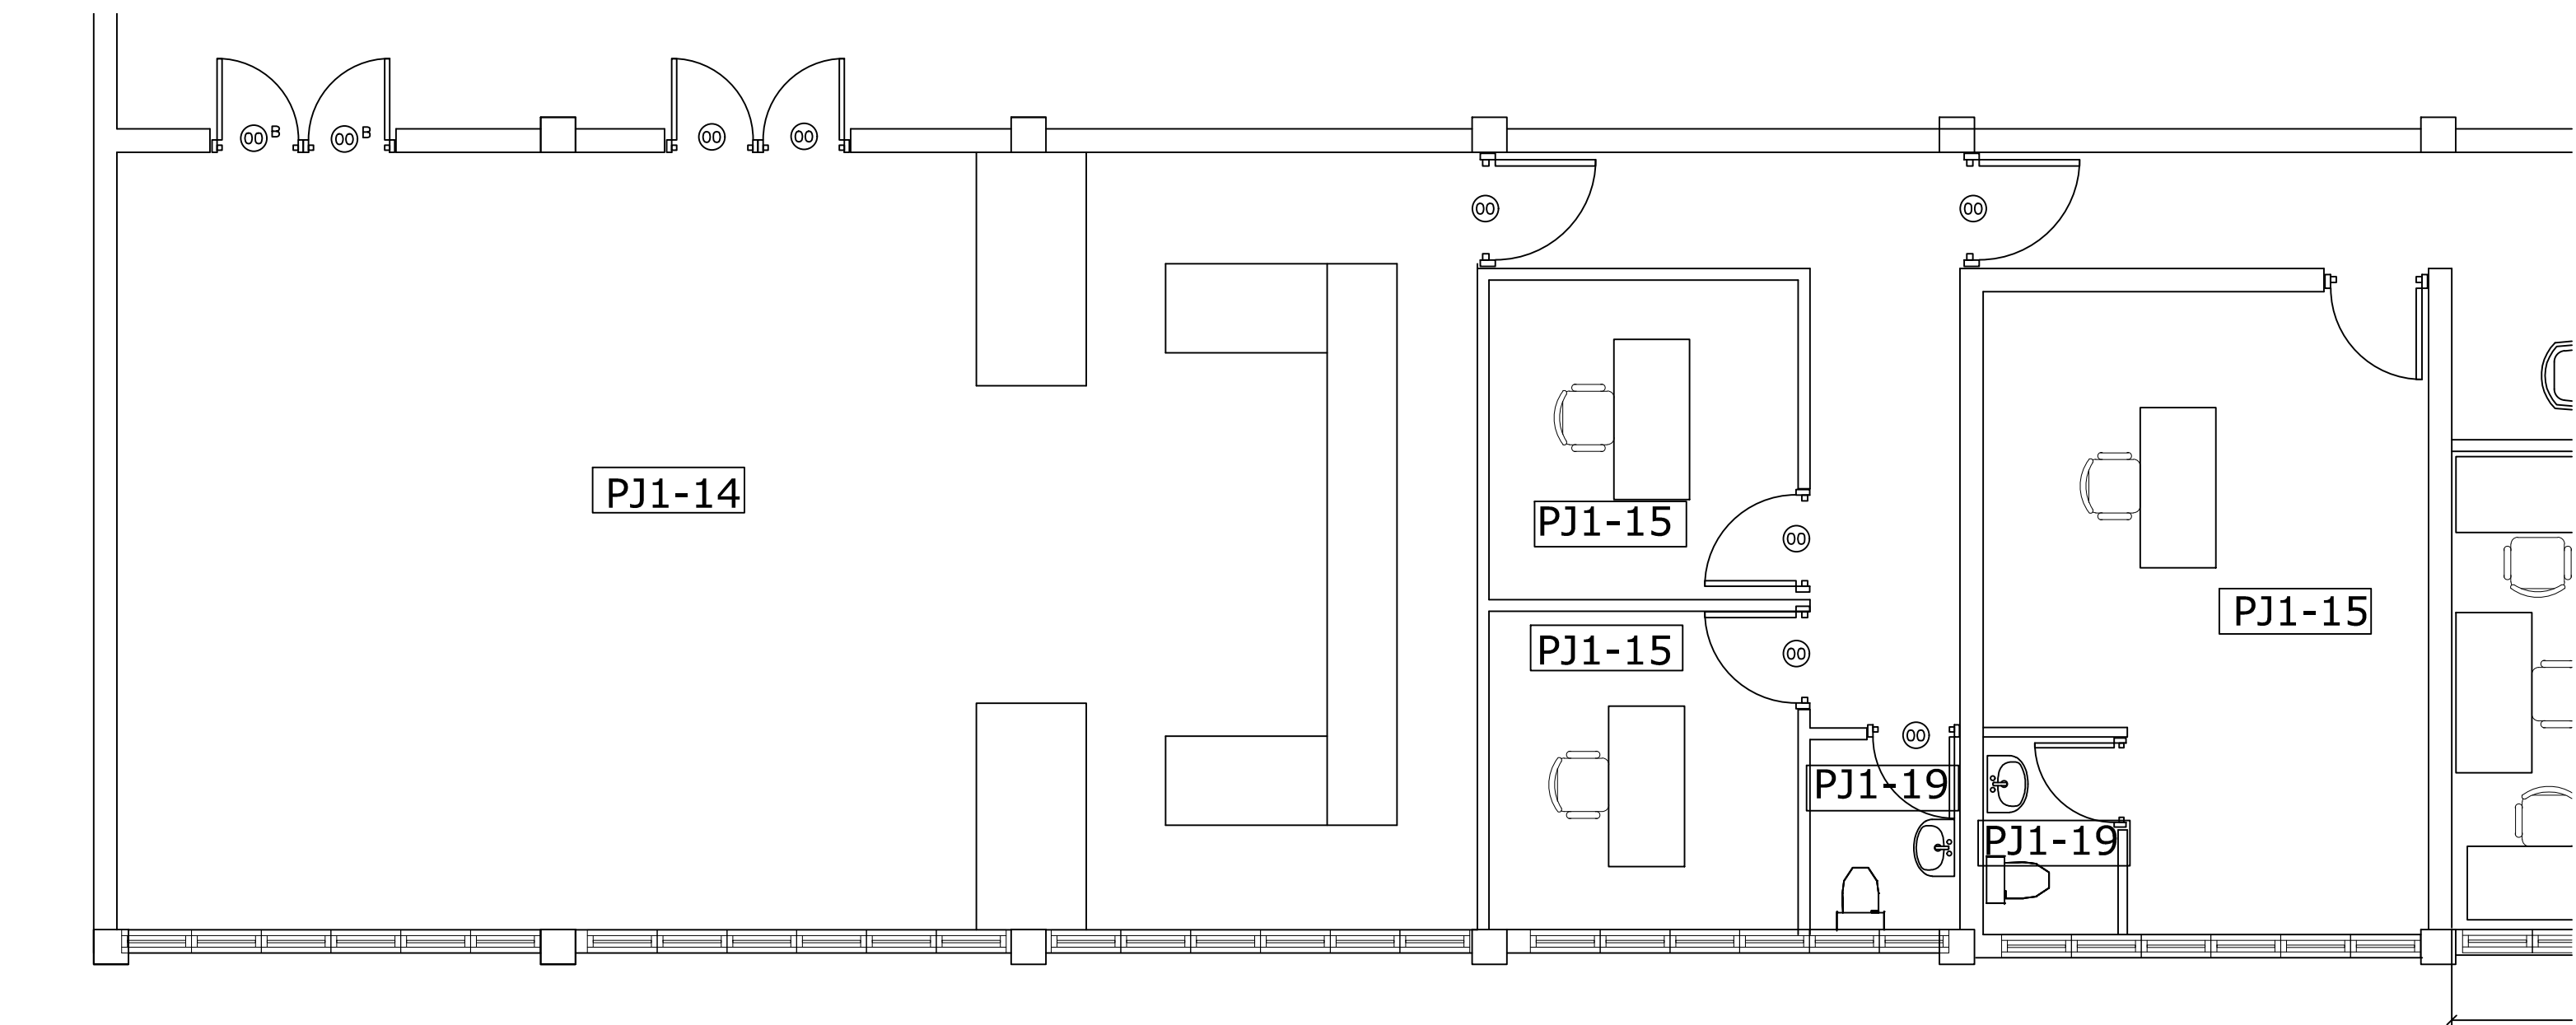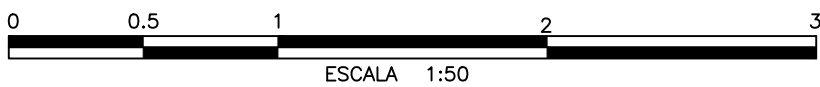

PLANTA ARQUITECTONICA EXISTENTE ZONA A102
ESCALA: 1:50

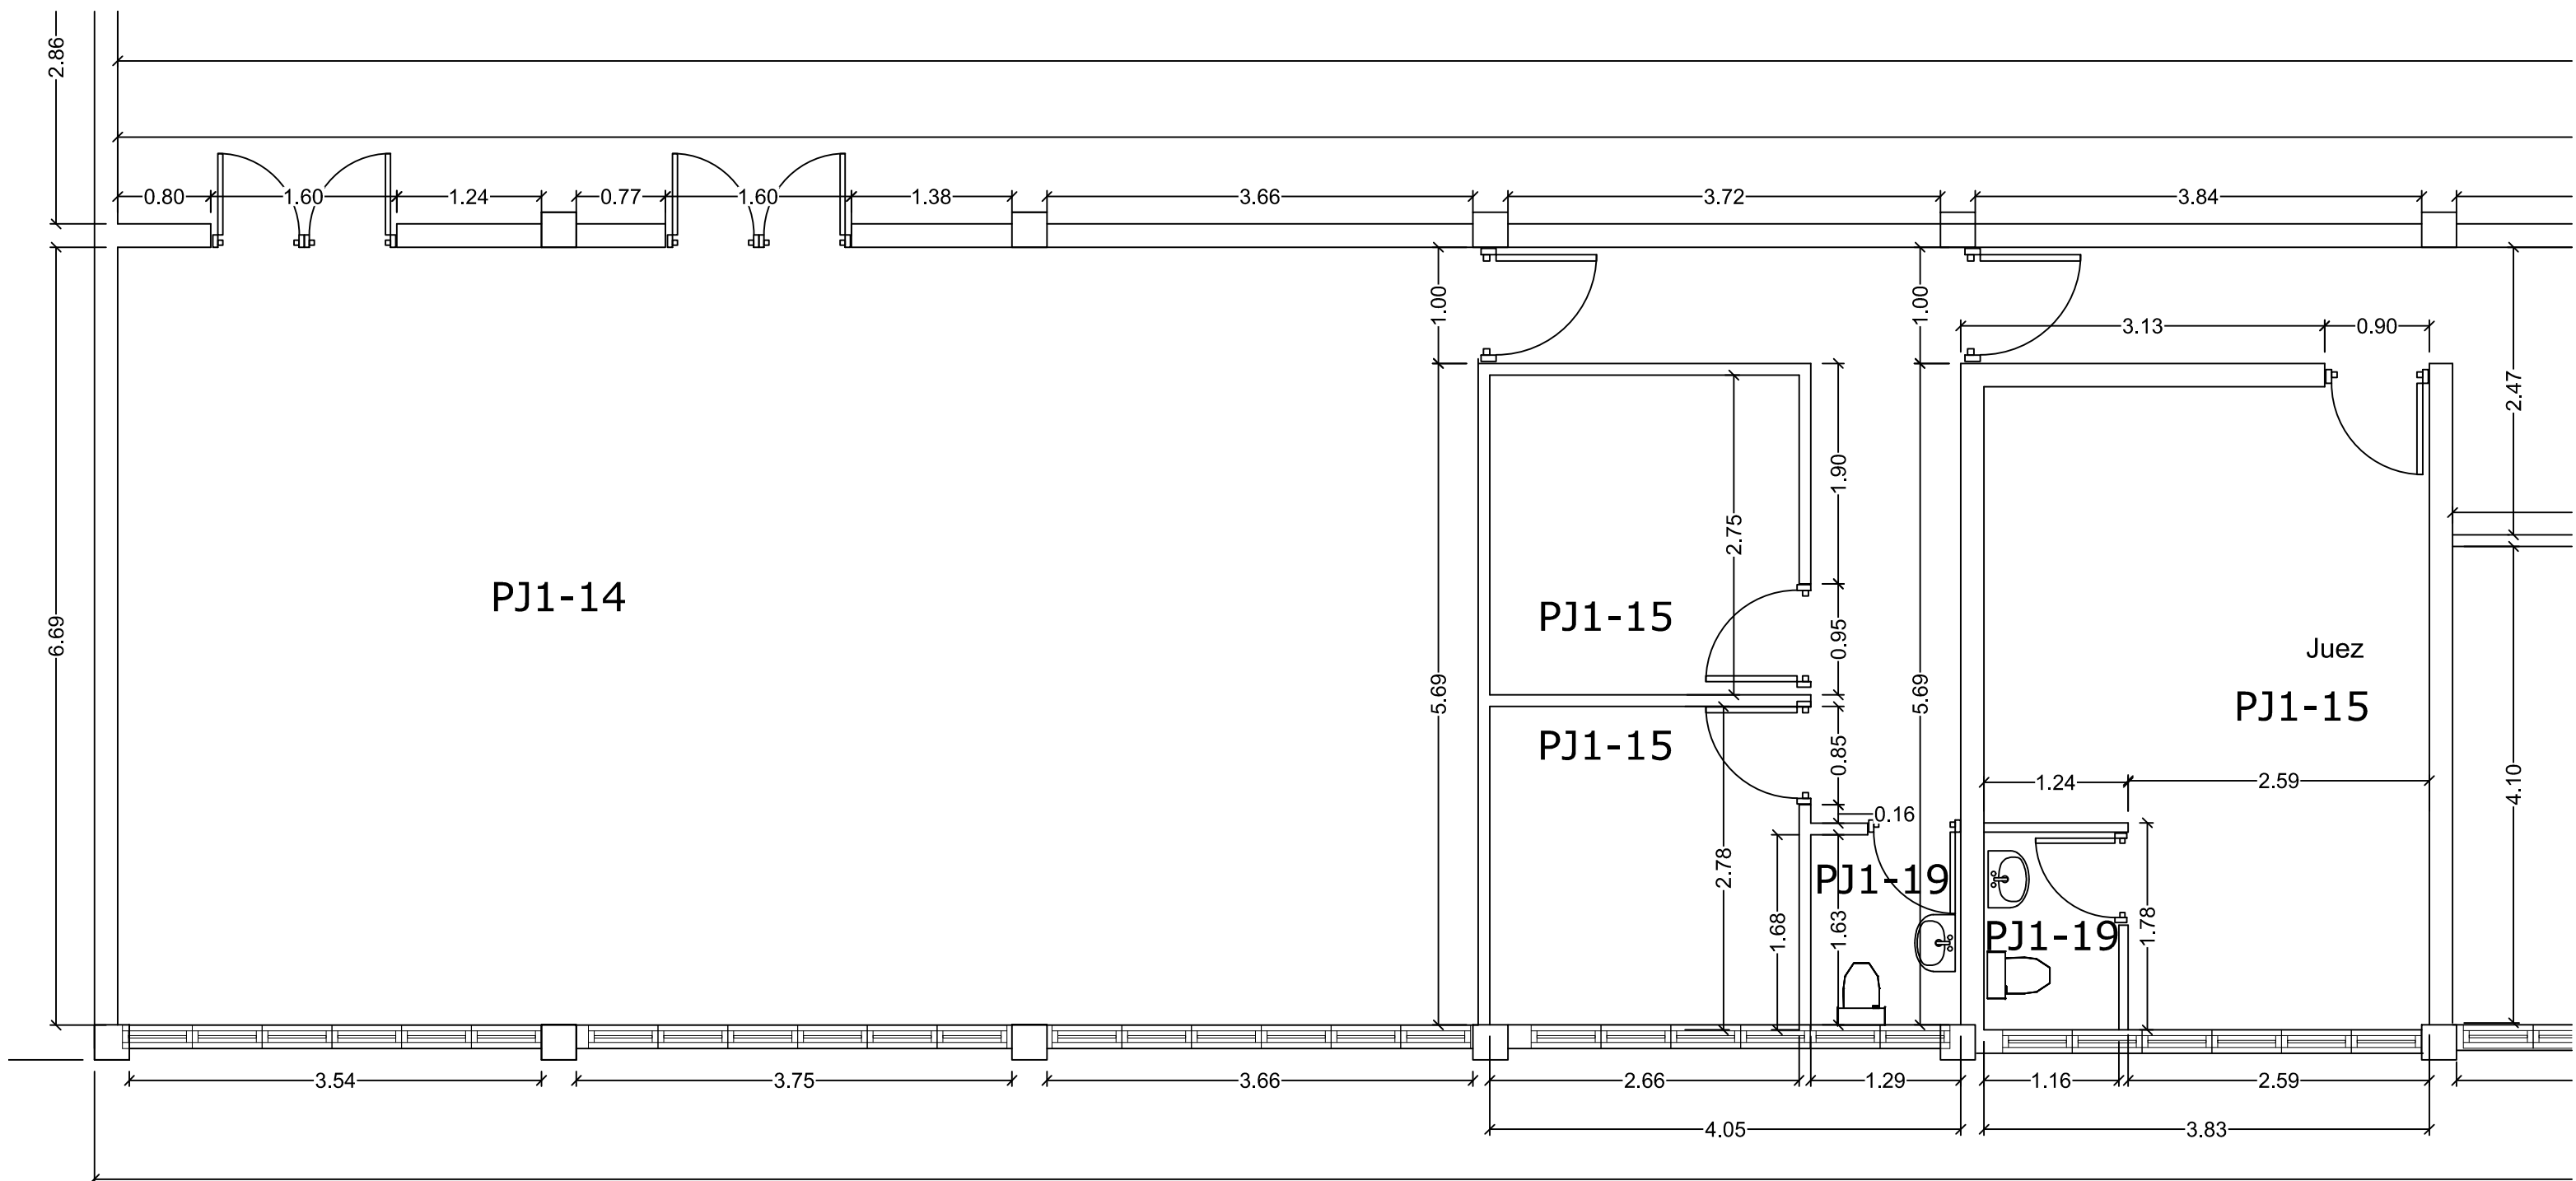

PLANTA DIMENSIONADA EXISTENTE ZONA A102
ESCALA: 1:50

TABLA DE PUERTAS								
PUERTA NO.	UBICACION	CANT.	ANCHO HUECO		MATERIAL	CERRADURA	BISAGRAS	OBSERVACIONES
			ANCHO	ALTURA				
00A	PUERTAS EXISTENTES	7	----	----	CAOBA	-----	-----	PUERTAS A DESMONTAR
00B	PUERTAS EXISTENTES	2	0.80	2.10	CAOBA	-----	-----	PUERTAS A DESMONTAR, REALIZAR MANTENIMIENTO Y REINSTALAR. SE DEBE PULIR, MASILLAR Y APLICAR PINTURA EN OLEO PARA MADERA
00C	PUERTAS EXISTENTES	1	0.90	2.10	CAOBA	-----	-----	PUERTAS A DESMONTAR, REALIZAR MANTENIMIENTO Y REINSTALAR. SE DEBE PULIR, MASILLAR Y APLICAR PINTURA EN OLEO PARA MADERA
00D	PUERTAS EXISTENTES	1	1.00	2.10	VIDRIO	-----	-----	PUERTAS A LIMPIAR



REPÚBLICA DOMINICANA
CONSEJO DEL PODER JUDICIAL

DIRECCIÓN GENERAL DE LA
ADMINISTRACIÓN Y CARRERA JUDICIAL
DIRECCIÓN DE INFRAESTRUCTURA FÍSICA

MAG. LUIS HENRY MOLINA
MAGISTRADO PRESIDENTE

ENCARGADOS

ARQ. MARCELLE LANDRÓN
CODIA:
DIRECTORA INFRAESTRUCTURA FÍSICA

ARQ. EDGAR DE LA ROSA
CODIA: 23161
GERENTE DE PROYECTOS


COLABORADORES

ARQ. CARMEN PEYNADO
CODIA 35739
COLABORACIÓN EN DISEÑO ARQUITECTÓNICO,
DIBUJO DE PLANOS Y MODELO TRIDIMENSIONAL

PROYECTO

PALACIO DE JUSTICIA
SAN PEDRO DE MACORIS
ADECUACION DE ESPACIO DE
RECEPCION DE DOCUMENTOS

UBICACIÓN

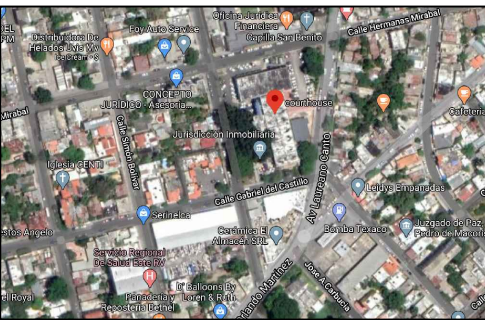

CONTENIDO
PLANTA ARQUITECTONICA
EXISTENTE Y DIMENSIONADA
DE ZONA A INTERVENIR

ESTADO DEL PLANO

UBICACION ARCHIVO DIGITAL

EDICION

FECHA DE ACTUALIZACION MAYO 2020

FECHA
14/05/2020

ESCALA
1:50

CAD No.
CPJ.PJ.SPM

PLANO No. A102

HOJA No.
05

DE
10







LEYENDA ARQUITECTONICA EXISTENTE	
	MUROS, VENTANAS EXISTENTES
	COLUMNAS EXISTENTES
	ESPACIOS OCUPADOS POR EL MINISTERIO PUBLICO
	MUROS NUEVOS DE SHEETROCK
	CERRAMIENTO DE HUECOS
	DEMOLICION MUROS DE SHEETROCK

TABLA DE ESPACIOS PALACIO DE JUSTICIA	
DESCRIPCION DEL ESPACIO	CLAVE DE ESPACIO
ENTRADA PRINCIPAL	PJ1-01
BANCO AGRICOLA	PJ1-02
CIOC	PJ1-03
AREA DE ALGUACILES	PJ1-04
RECEPCION-ATENCION PERMANENTE	PJ1-05
OFICINISTA-ATENCION PERMANENTE	PJ1-06
JUEZ-ATENCION PERMANENTE	PJ1-07
RECEPCION-JUZGADO DE INSTRUCCION	PJ1-08
SECRETARIA-JUZGADO DE INSTRUCCION	PJ1-09
JUEZ-JUZGADO DE INSTRUCCION	PJ1-10
SALA-JUZGADO DE INSTRUCCION	PJ1-11
CITACIONES	PJ1-12
BAÑOS PUBLICOS	PJ1-13
SALA DE AUDIENCIAS	PJ1-14
JUEZ	PJ1-15
RECEPCION	PJ1-16
SECRETRARIA	PJ1-17
ARCHIVO	PJ1-18
BAÑOS	PJ1-19
ACCESO VERTICAL	PJ1-20
ENTRADA 2	PJ1-21
MENSAJERIA Y CENTRAL TELEFONICA	PJ1-22
TECNOLOGIA	PJ1-23
PASILLO	PJ1-24
ARCHIVO-CAMARA PENAL	PJ1-25
RECEPCION-CAMARA PENAL	PJ1-26
SECRETRIA-ARCHIVO-CAMARA PENAL	PJ1-27
JUEZ-ARCHIVO-CAMARA PENAL	PJ1-28
JUEZ-TRIBUNAL DE EJECUCION	PJ1-29
SECRETARIA-TRIBUNAL DE EJECUCION	PJ1-30
RECEPCION-TRIBUNAL DE EJECUCION	PJ1-31
RECEPCION DE DOCUMENTOS	PJ1-32
ARCHIVO TEMPORAL DE LA RECEPCION	PJ1-33



PLANTA DE DEMOLICION

ESCALA: 1:50

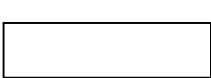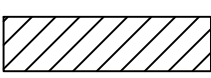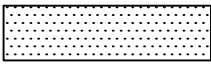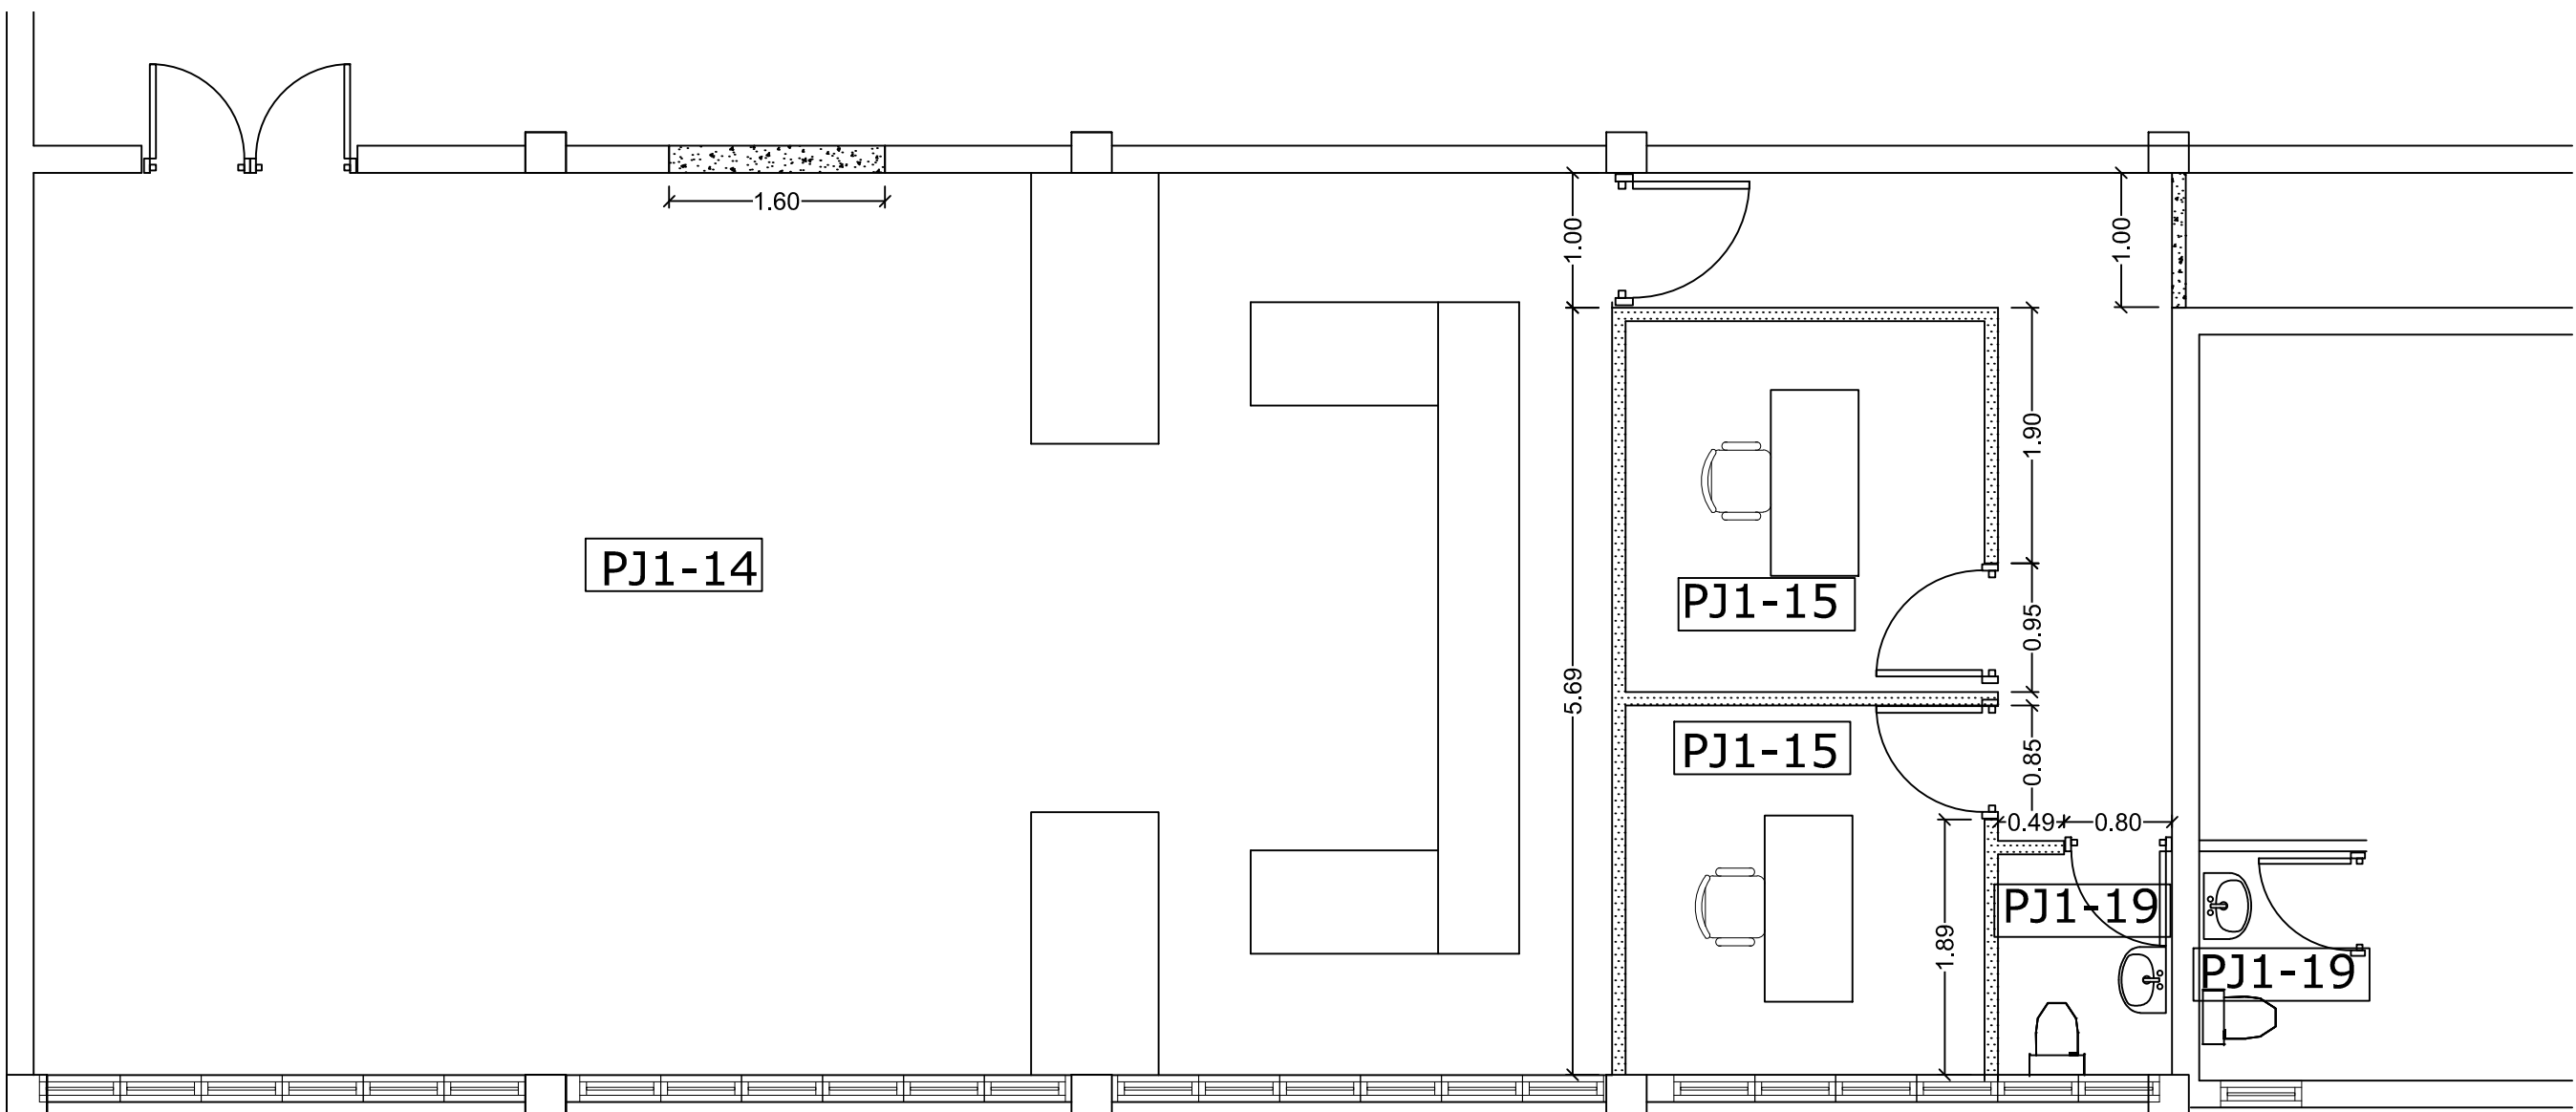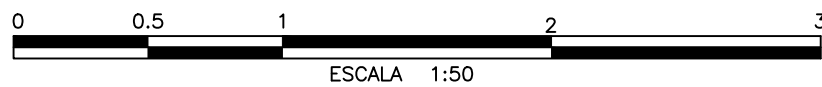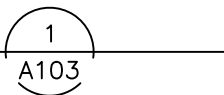

REPÚBLICA DOMINICANA
CONSEJO DEL PODER JUDICIAL

DIRECCIÓN GENERAL DE LA
ADMINISTRACIÓN Y CARRERA JUDICIAL
DIRECCIÓN DE INFRAESTRUCTURA FISICA

MAG. LUIS HENRY MOLINA
MAGISTRADO PRESIDENTE

ENCARGADOS

ARQ. MARCELLE LANDRÓN
CODIA:
DIRECTORA INFRAESTRUCTURA FÍSICA

ARQ. EDGAR DE LA ROSA
CODIA: 23161
GERENTE DE PROYECTOS


COLABORADORES

ARQ. CARMEN PEYNADO
CODIA 35739
COLABORACIÓN EN DISEÑO ARQUITECTÓNICO,
DIBUJO DE PLANOS Y MODELO TRIDIMENSIONAL

PROYECTO

PALACIO DE JUSTICIA
SAN PEDRO DE MACORIS
ADECUACION DE ESPACIO DE
RECEPCION DE DOCUMENTOS

UBICACIÓN

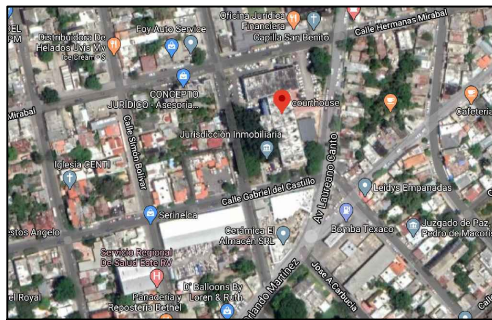

CONTENIDO

PLANTA DE DEMOLICION

ESTADO DEL PLANO

UBICACION ARCHIVO DIGITAL

EDICION

FECHA DE ACTUALIZACION MAYO 2020

FECHA
14/05/2020

ESCALA
1:50

CAD No.
CPJ.PJ.SPM



PLANO No. A103

HOJA No.
06

DE
10


LEYENDA ARQUITECTONICA EXISTENTE	
	MUROS, VENTANAS EXISTENTES
	COLUMNAS EXISTENTES
	ESPACIOS OCUPADOS POR EL MINISTERIO PUBLICO
	MUROS NUEVOS DE SHEETROCK
	CERRAMIENTO DE HUECOS

TABLA DE ESPACIOS PALACIO DE JUSTICIA	
DESCRIPCION DEL ESPACIO	CLAVE DE ESPACIO
ENTRADA PRINCIPAL	PJ1-01
BANCO AGRICOLA	PJ1-02
CIOC	PJ1-03
AREA DE ALGUACILES	PJ1-04
RECEPCION-ATENCION PERMANENTE	PJ1-05
OFICINISTA-ATENCION PERMANENTE	PJ1-06
JUEZ-ATENCION PERMANENTE	PJ1-07
RECEPCION-JUZGADO DE INSTRUCCION	PJ1-08
SECRETARIA-JUZGADO DE INSTRUCCION	PJ1-09
JUEZ-JUZGADO DE INSTRUCCION	PJ1-10
SALA-JUZGADO DE INSTRUCCION	PJ1-11
CITACIONES	PJ1-12
BAÑOS PUBLICOS	PJ1-13
SALA DE AUDIENCIAS	PJ1-14
JUEZ	PJ1-15
RECEPCION	PJ1-16
SECRETRARIA	PJ1-17
ARCHIVO	PJ1-18
BAÑOS	PJ1-19
ACCESO VERTICAL	PJ1-20
ENTRADA 2	PJ1-21
MENSAJERIA Y CENTRAL TELEFONICA	PJ1-22
TECNOLOGIA	PJ1-23
PASILLO	PJ1-24
ARCHIVO-CAMARA PENAL	PJ1-25
RECEPCION-CAMARA PENAL	PJ1-26
SECRETRIA-ARCHIVO-CAMARA PENAL	PJ1-27
JUEZ-ARCHIVO-CAMARA PENAL	PJ1-28
JUEZ-TRIBUNAL DE EJECUCION	PJ1-29
SECRETARIA-TRIBUNAL DE EJECUCION	PJ1-30
RECEPCION-TRIBUNAL DE EJECUCION	PJ1-31
RECEPCION DE DOCUMENTOS	PJ1-32
ARCHIVO TEMPORAL DE LA RECEPCION	PJ1-33

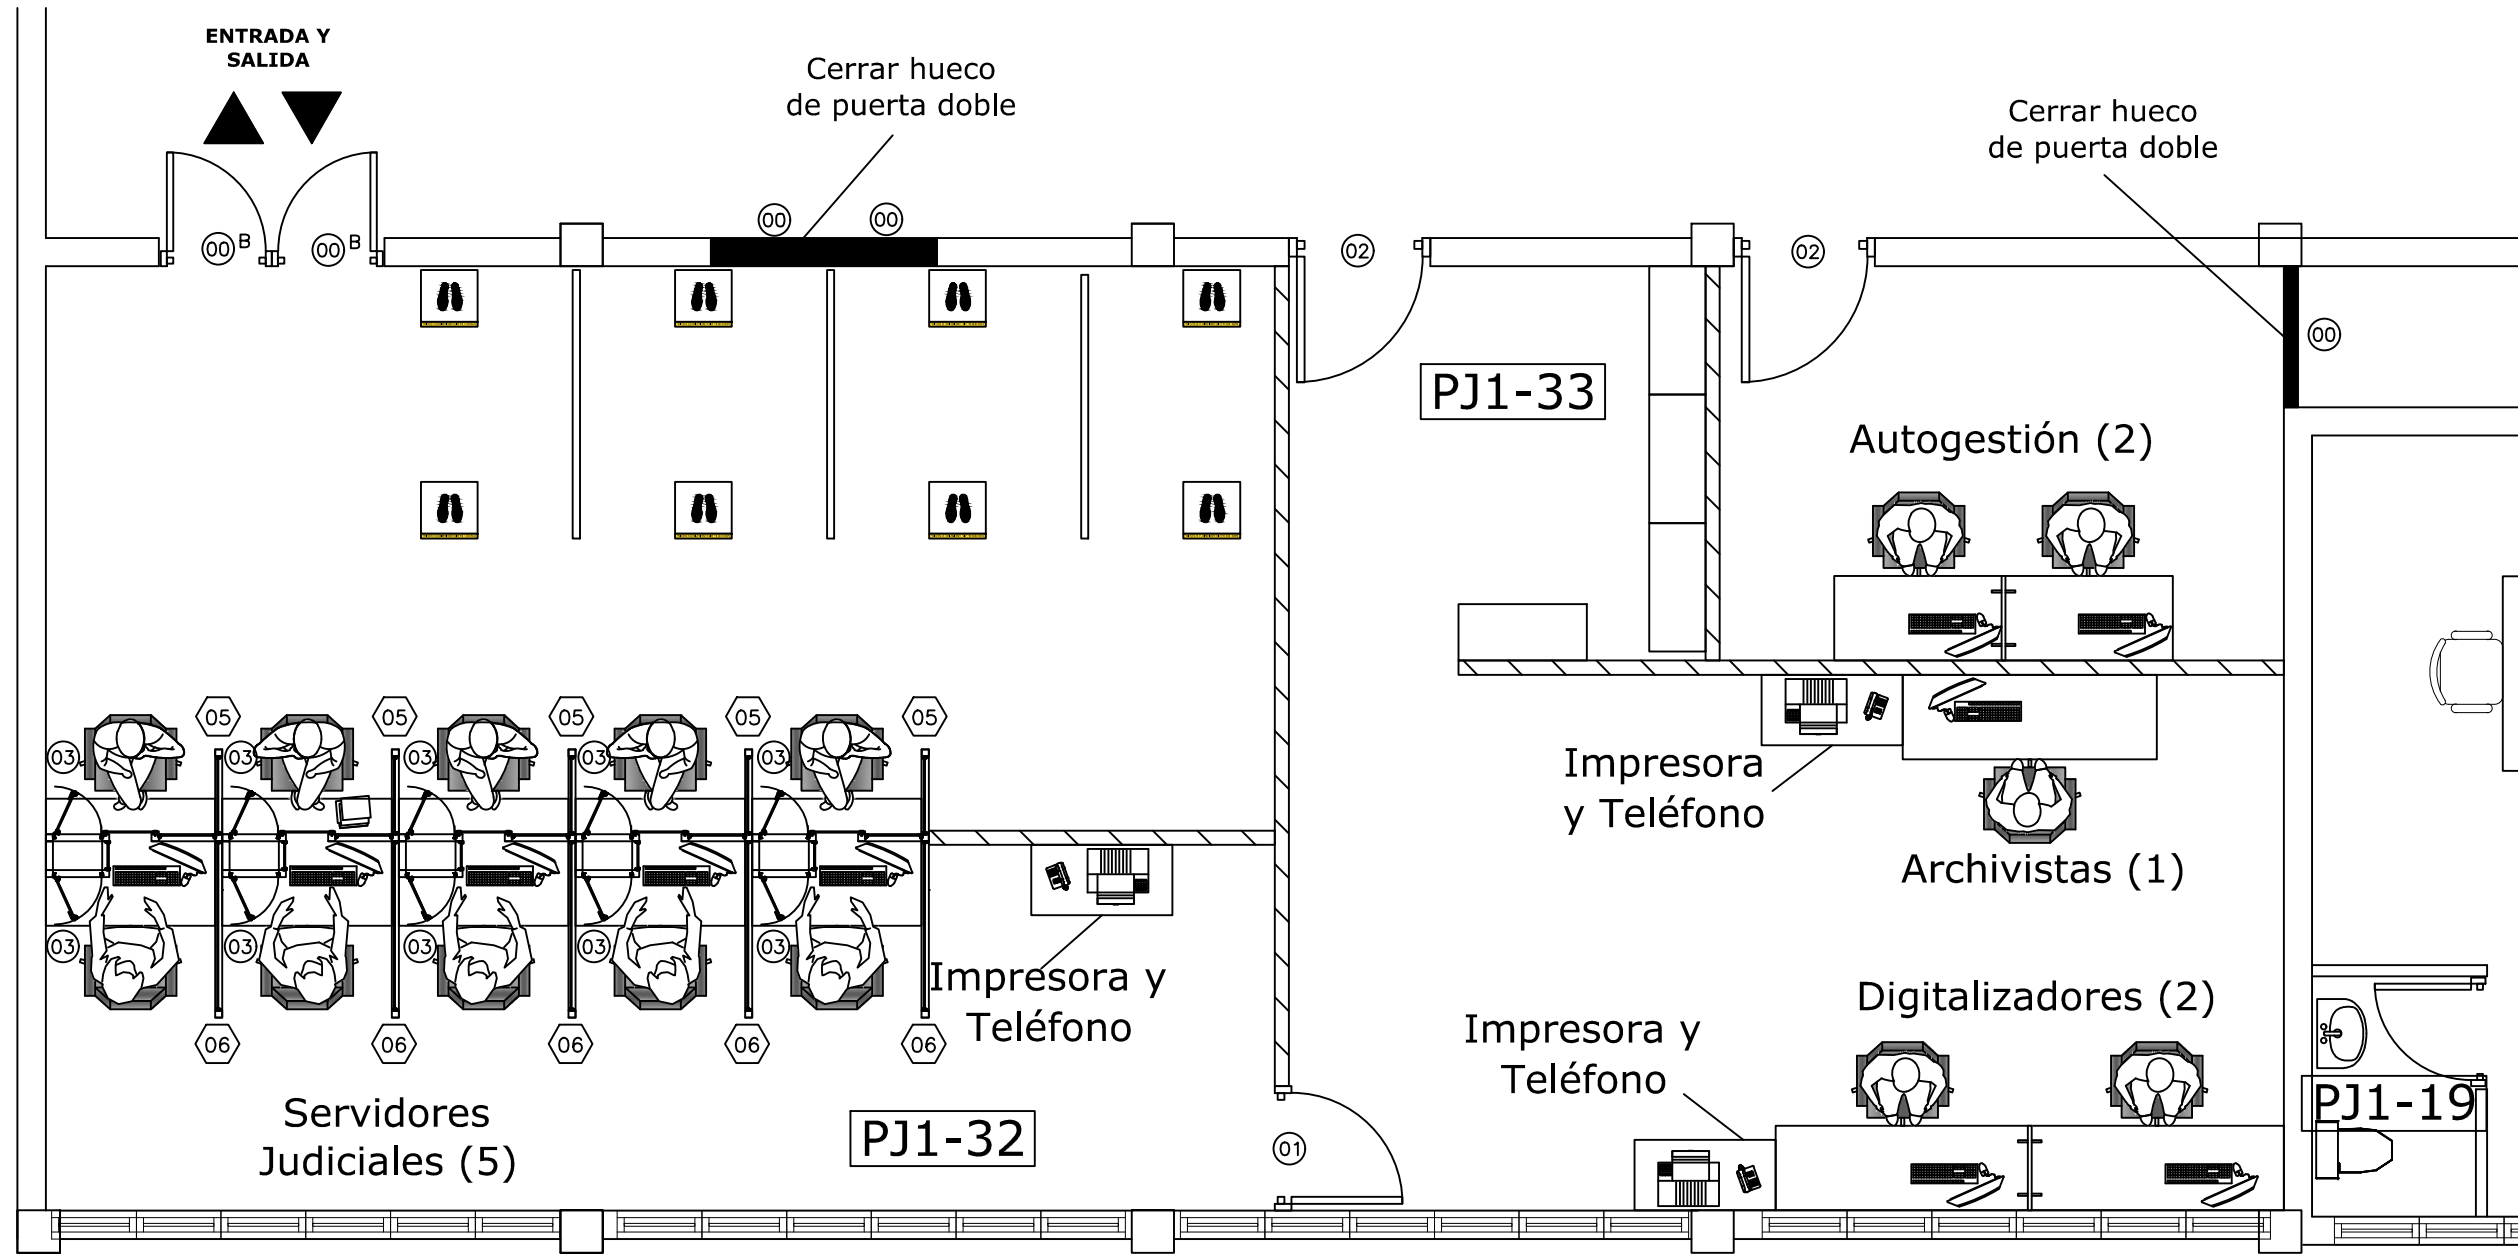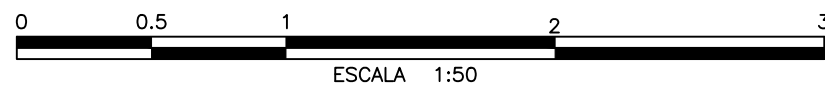

PLANTA ARQUITECTONICA PROPUESTA

ESCALA: 1:50

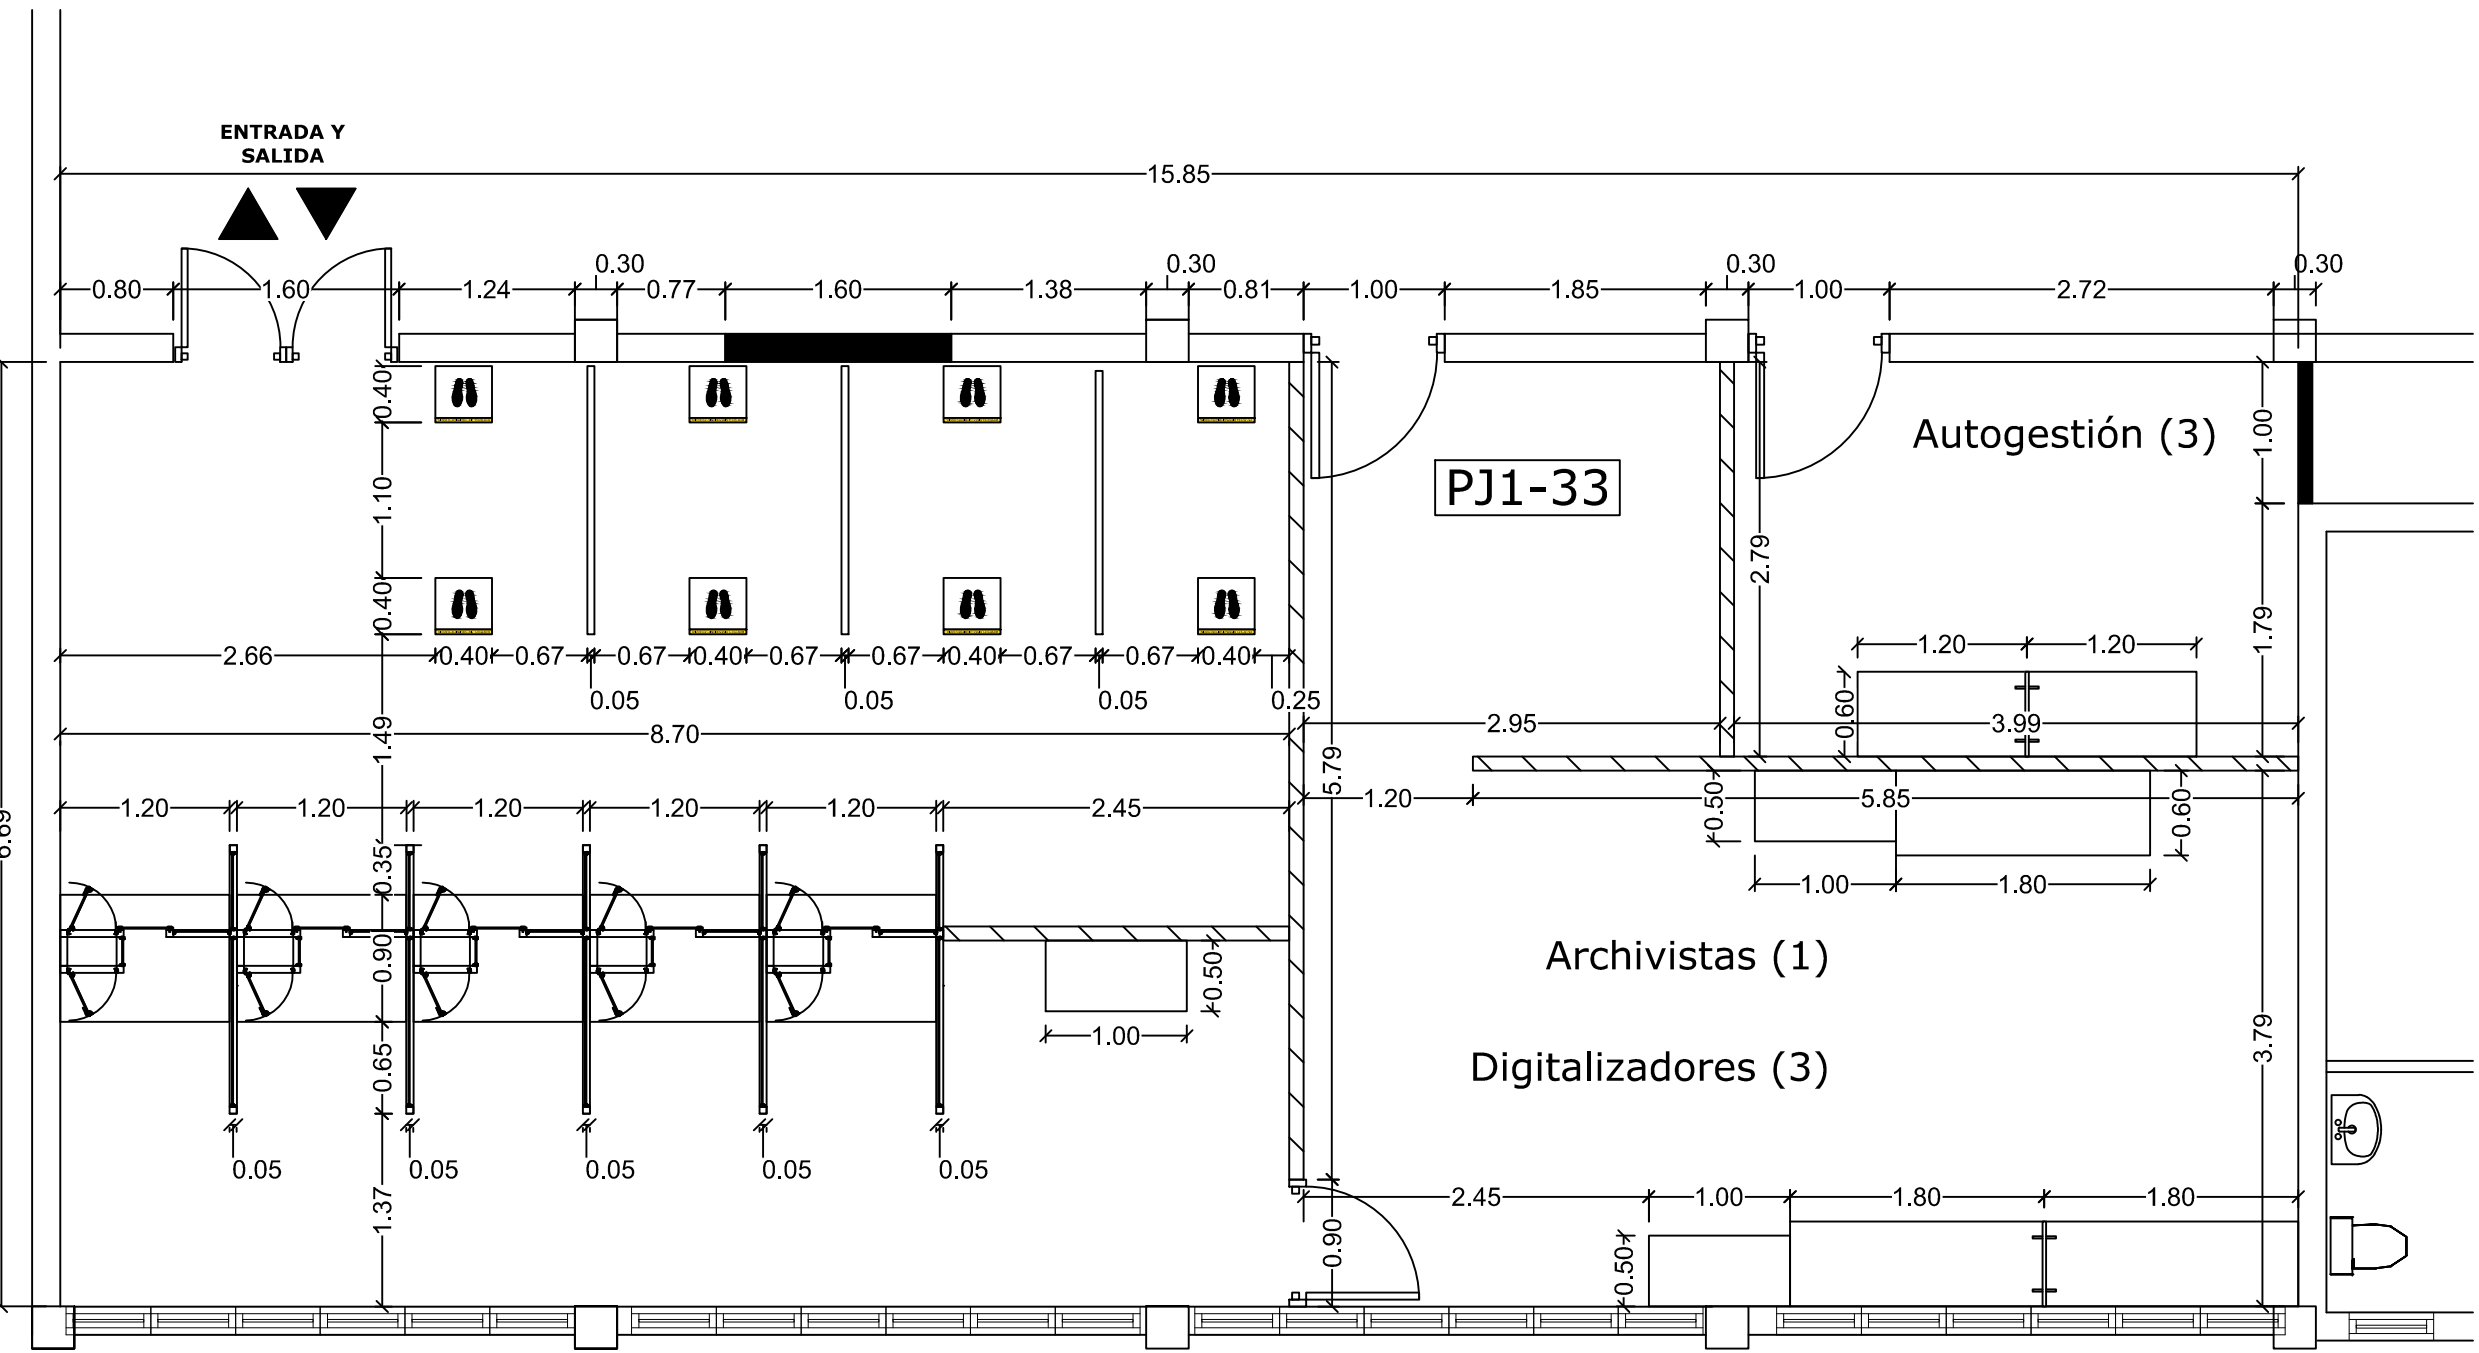

PLANTA DIMENSIONADA PROPUESTA

ESCALA: 1:50

TABLA DE PUERTAS							
PUERTA NO.	UBICACION	CANT.	ANCHO	HUECO	MATERIAL	CERRADURA	BISAGRAS
			ANCHO	ALTURA			
00	PUERTAS EXISTENTES	3	---	---	CAOBA	-----	-----
00 ^B	PUERTAS EXISTENTES	2	0.80	2.10	CAOBA	-----	-----
01	PUERTAS NUEVAS	1	0.90	2.10	CAOBA	-----	-----
02	PUERTAS NUEVAS	2	1.00	2.10	VIDRIO	-----	-----
03	PASO DE DOCUMENTOS	10	0.35	0.55	ALUMINIO Y VIDRIO	HEAVY DUTY DE CILINDRO CON MANIJA DE ACERO INOXIDABLE TIPO "L" DE 1/2 DE PROYECCION	EN ACERO INOXIDABLE, PARA PUERTAS DE ALUMINIO CON CANAL DE 16 MM. CANTIDAD: 2

TABLA DE VIDRIOS FIJOS							
PUERTA NO.	UBICACION	CANT.	ANCHO	HUECO	MATERIAL	CERRADURA	BISAGRAS
			ANCHO	ALTURA			
01	PASO DE DOCUMENTOS	5	0.35	0.67	ALUMINIO P40 Y VIDRIO	-----	-----
02	PASO DE DOCUMENTOS	5	1.20	0.30	ALUMINIO P40 Y VIDRIO	-----	-----
03	PASO DE DOCUMENTOS	5	0.25	1.17	ALUMINIO P40 Y VIDRIO	-----	-----
04	PASO DE DOCUMENTOS	5	0.40	1.22	ALUMINIO P40 Y VIDRIO	-----	-----
05	DIVISOR DE POSICIONES	5	0.70	2.40	ALUMINIO P40 Y VIDRIO	-----	-----
06	DIVISOR DE POSICIONES	5	1.25	2.40	ALUMINIO P40 Y VIDRIO	-----	-----



REPÚBLICA DOMINICANA
CONSEJO DEL PODER JUDICIAL

DIRECCIÓN GENERAL DE LA
ADMINISTRACIÓN Y CARRERA JUDICIAL
DIRECCIÓN DE INFRAESTRUCTURA FÍSICA

MAG. LUIS HENRY MOLINA
MAGISTRADO PRESIDENTE

ENCARGADOS

ARQ. MARCELLE LANDRÓN
CODIA:
DIRECTORA INFRAESTRUCTURA FÍSICA

ARQ. EDGAR DE LA ROSA
CODIA: 23161
GERENTE DE PROYECTOS


COLABORADORES

ARQ. CARMEN PEYNADO
CODIA 35739
COLABORACIÓN EN DISEÑO ARQUITECTÓNICO,
DIBUJO DE PLANOS Y MODELO TRIDIMENSIONAL

PROYECTO

PALACIO DE JUSTICIA
SAN PEDRO DE MACORIS
ADECUACION DE ESPACIO DE
RECEPCION DE DOCUMENTOS

UBICACIÓN

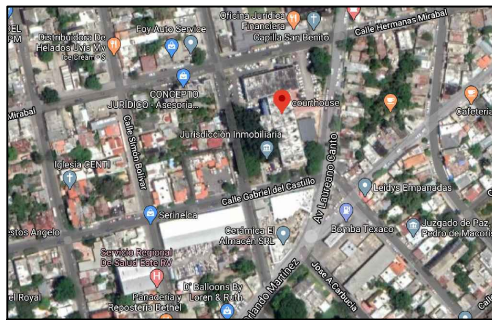

CONTENIDO
PLANTA ARQUITECTONICA Y
DIMENSIONADA PROPUESTA
DE ZONA A INTERVENIR

ESTADO DEL PLANO

UBICACION ARCHIVO DIGITAL

EDICION

FECHA DE ACTUALIZACION MAYO 2020

FECHA 14/05/2020
ESCALA 1:50

CAD No. CPJ.PJ.SPM

PLANO No. A104

HOJA No. 07
DE 10






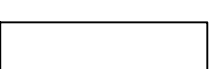
LEYENDA ARQUITECTONICA EXISTENTE	
	MUROS, VENTANAS EXISTENTES
	COLUMNAS EXISTENTES
	ESPACIOS OCUPADOS POR EL MINISTERIO PUBLICO
	MUROS NUEVOS DE SHEETROCK
	CERRAMIENTO DE HUECOS


TABLA DE ESPACIOS PALACIO DE JUSTICIA	
DESCRIPCION DEL ESPACIO	CLAVE DE ESPACIO
ENTRADA PRINCIPAL	PJ1-01
BANCO AGRICOLA	PJ1-02
CIOC	PJ1-03
AREA DE ALGUACILES	PJ1-04
RECEPCION-ATENCION PERMANENTE	PJ1-05
OFICINISTA-ATENCION PERMANENTE	PJ1-06
JUEZ-ATENCION PERMANENTE	PJ1-07
RECEPCION-JUZGADO DE INSTRUCCION	PJ1-08
SECRETARIA-JUZGADO DE INSTRUCCION	PJ1-09
JUEZ-JUZGADO DE INSTRUCCION	PJ1-10
SALA-JUZGADO DE INSTRUCCION	PJ1-11
CITACIONES	PJ1-12
BAÑOS PUBLICOS	PJ1-13
SALA DE AUDIENCIAS	PJ1-14
JUEZ	PJ1-15
RECEPCION	PJ1-16
SECRETRARIA	PJ1-17
ARCHIVO	PJ1-18
BAÑOS	PJ1-19
ACCESO VERTICAL	PJ1-20
ENTRADA 2	PJ1-21
MENSAJERIA Y CENTRAL TELEFONICA	PJ1-22
TECNOLOGIA	PJ1-23
PASILLO	PJ1-24
ARCHIVO-CAMARA PENAL	PJ1-25
RECEPCION-CAMARA PENAL	PJ1-26
SECRETRIA-ARCHIVO-CAMARA PENAL	PJ1-27
JUEZ-ARCHIVO-CAMARA PENAL	PJ1-28
JUEZ-TRIBUNAL DE EJECUCION	PJ1-29
SECRETARIA-TRIBUNAL DE EJECUCION	PJ1-30
RECEPCION-TRIBUNAL DE EJECUCION	PJ1-31
RECEPCION DE DOCUMENTOS	PJ1-32
ARCHIVO TEMPORAL DE LA RECEPCION	PJ1-33

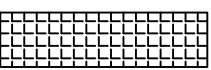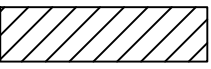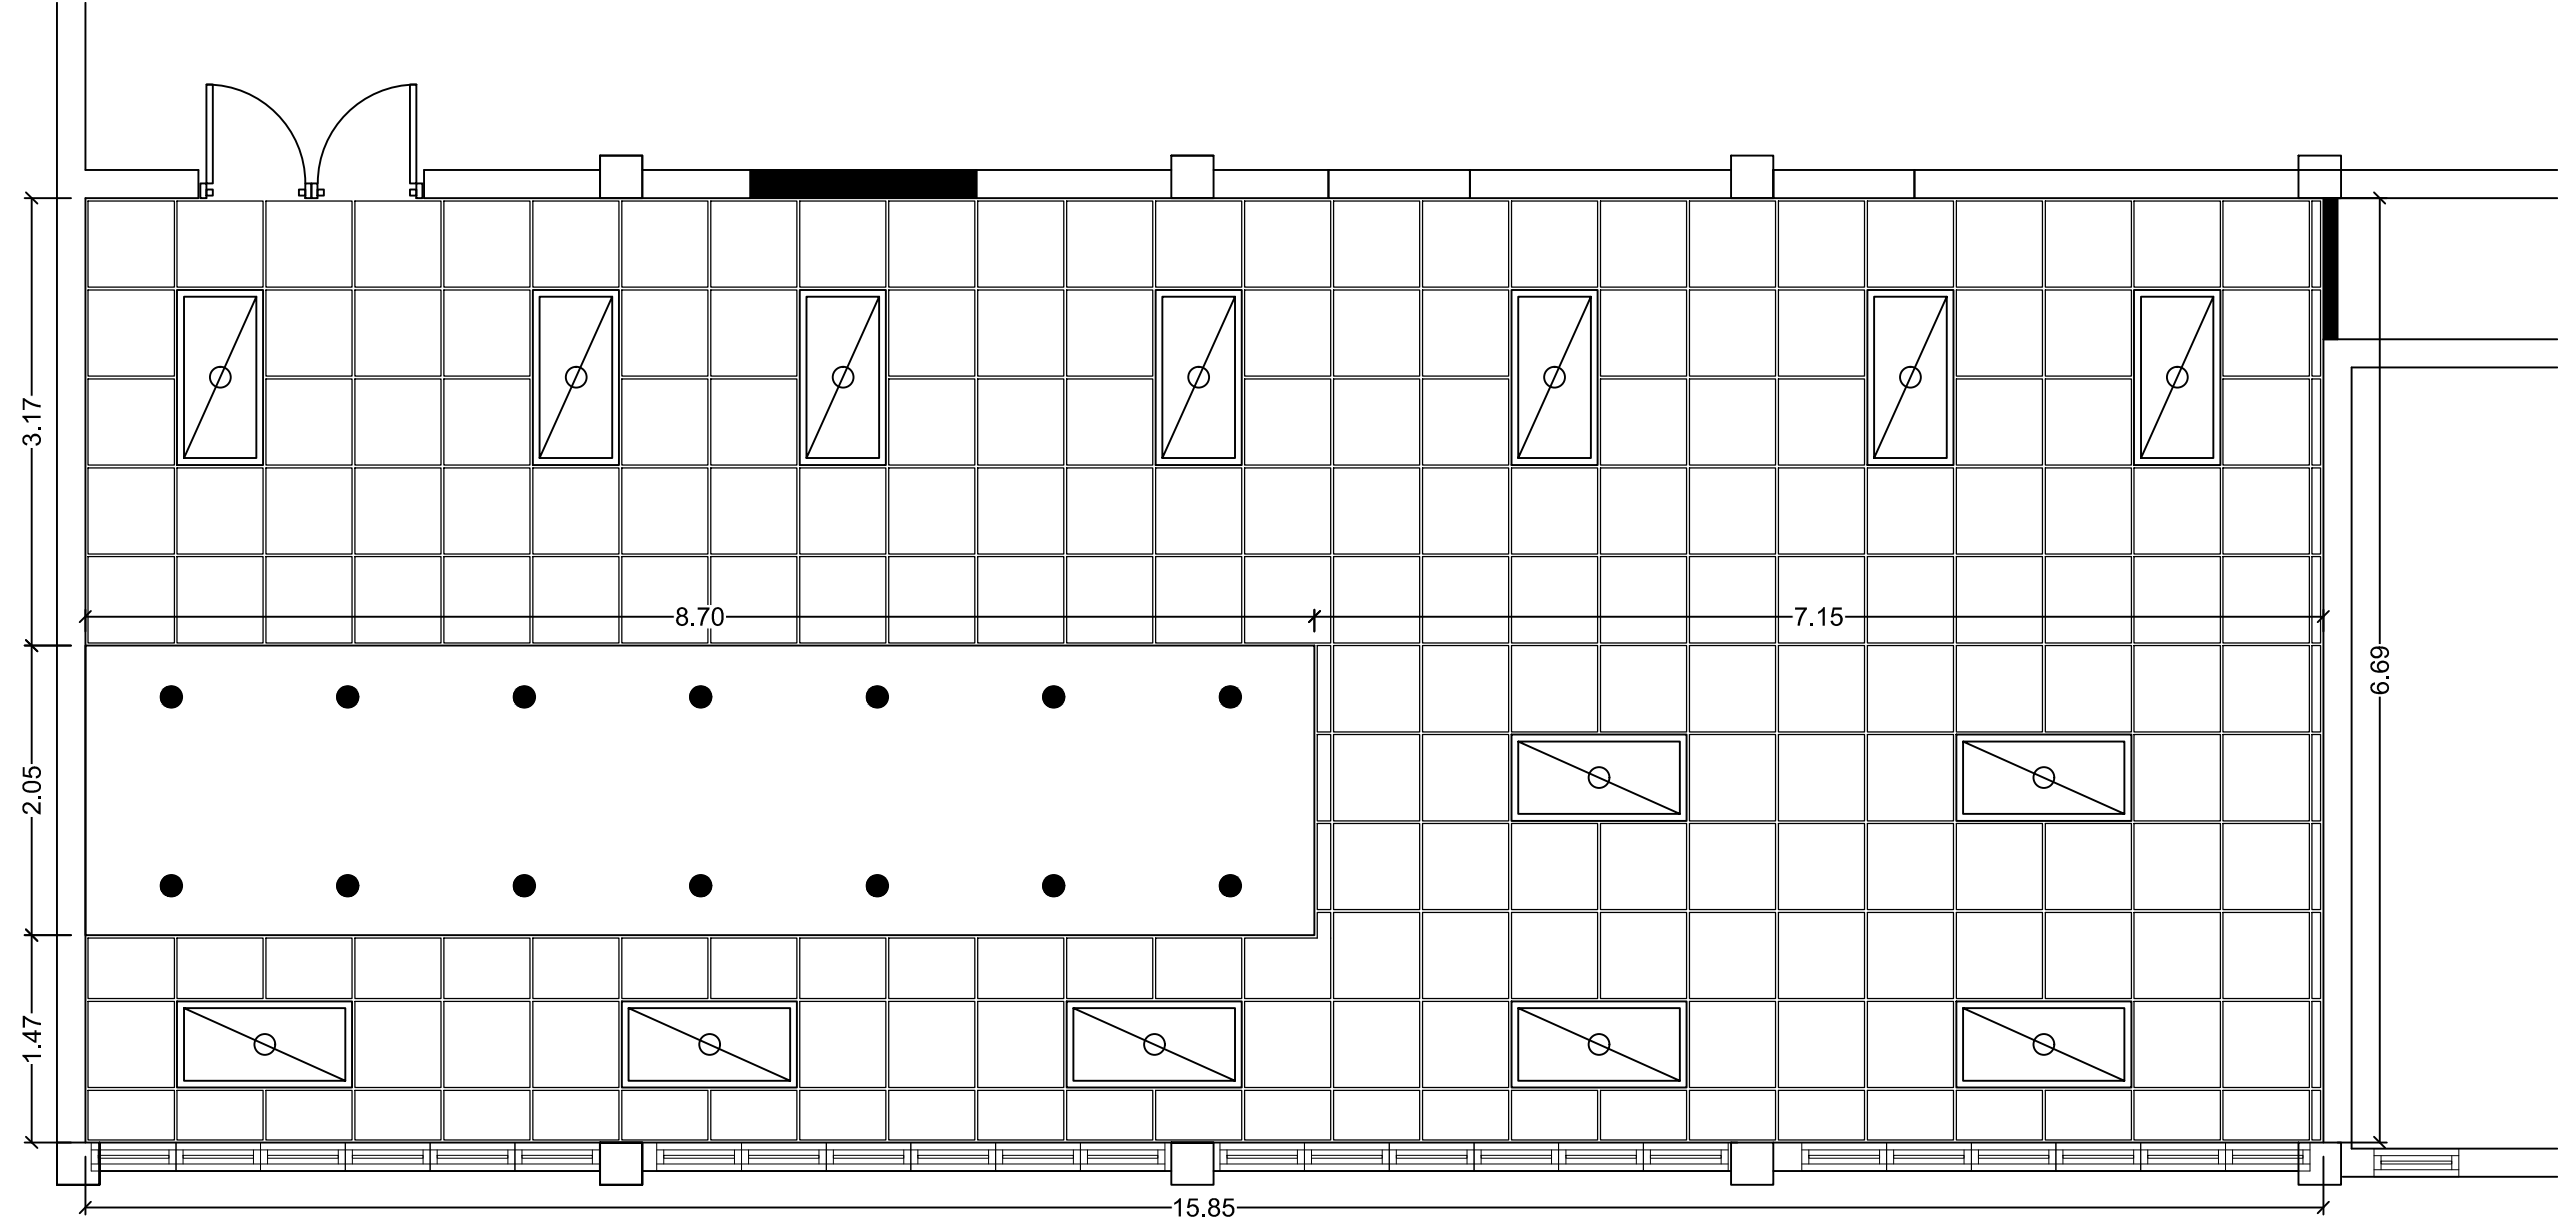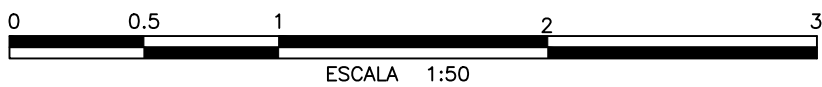

PLANTA DE PLAFONES
ESCALA: 1:50

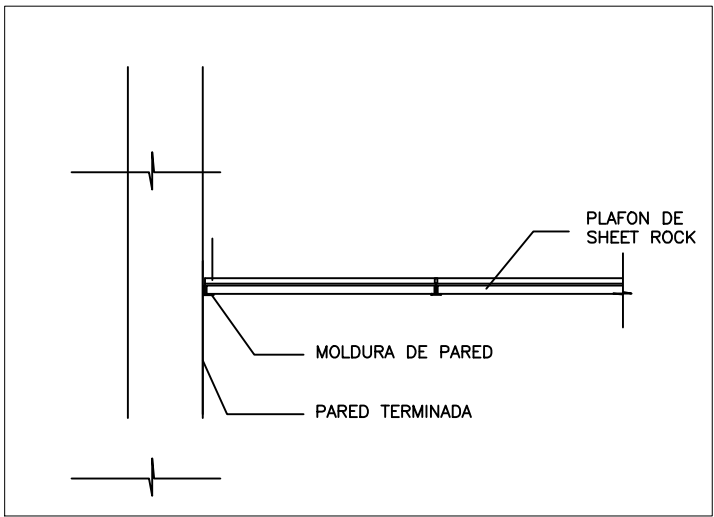

SISTEMA DE PLAFON SUSPENDIDO
RECEPCION 1ER NIVEL
ESCALA: NA

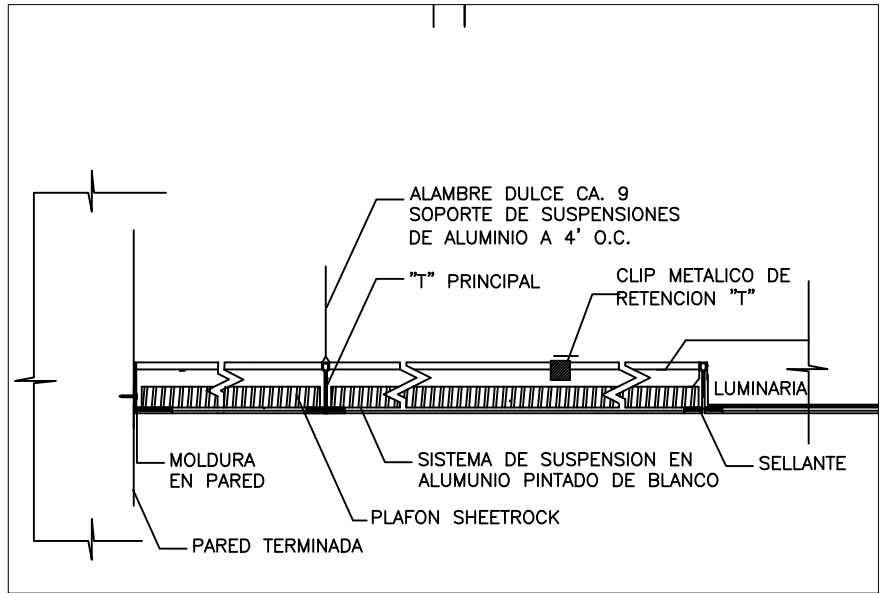


DETALLE DE INSTALACION DE PLAFON
RECEPCION 1ER NIVEL
ESCALA: NA

ANGULO DE PARED 25mm x19mm (1"x3/4") SUJETADOS CADA 457mm (18") O.C. CON TORNILLOS DE LAMINA DE METAL O REMACHES TIPO "POP"

PERFILES ANGULARES CALIBRE 20 O SML SUJETADOS CON REMACHES TIPO "POP" DE 3mm (1/8")

ALAMBRE CALIBRE #12 CON TRES VUELTAS COMO MINIMO EN CADA FINAL




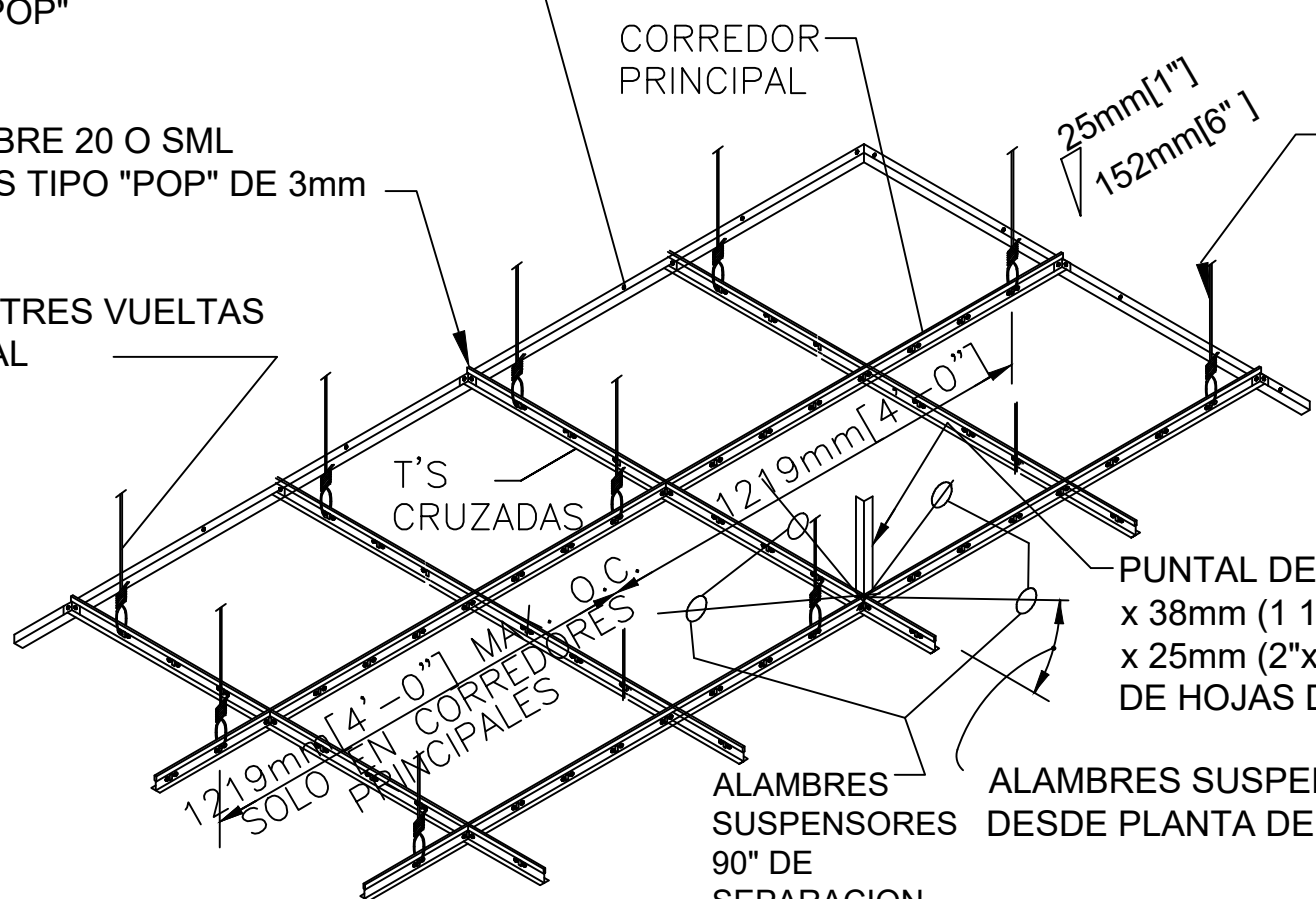



DETALLE TIPICO PLAFON SUSPENDIDO
RECEPCION 1ER NIVEL
ESCALA: NA

NOTA:


LOS ALAMBRES SUSPENSORES Y PUNTALES SERAN COLOCADOS A 3658mm (12'-0") AL CENTRO DE AMBAS DIRECCIONES CON EL PRIMER PUNTO DENTRO DE 1829mm (6'-0") DESDE CADA PARED.

LEYENDA DE PLAFONES

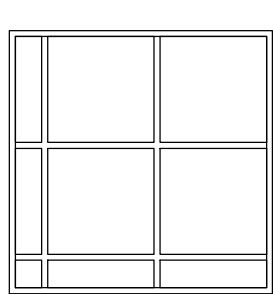 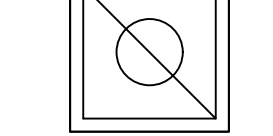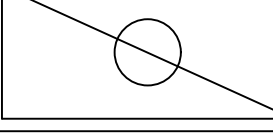	PLAFOND EN VINIL - YESO CON LAMINA DE PROTECCION LADO SUPERIOR METALIZADO 2'X2'. INCLUYE SISTEMA DE SUSPENSION ESTANDAR. ÁREA= 279.65 m ²
	PLAFOND EN YESO, INCLUYE SISTEMA DE SUSPENSION STANDARD AREA= 51.24 m ²
	LUMINARIA 2'X2' DE PLAFOND. 3 TUBOS TIPO T8 LED
	LUMINARIA 2'X4' DE PLAFOND. 3 TUBOS TIPO T8 LED
	LUMINARIA OJO DE BUEY TIPO PANEL DE 6", 4500K, 18W

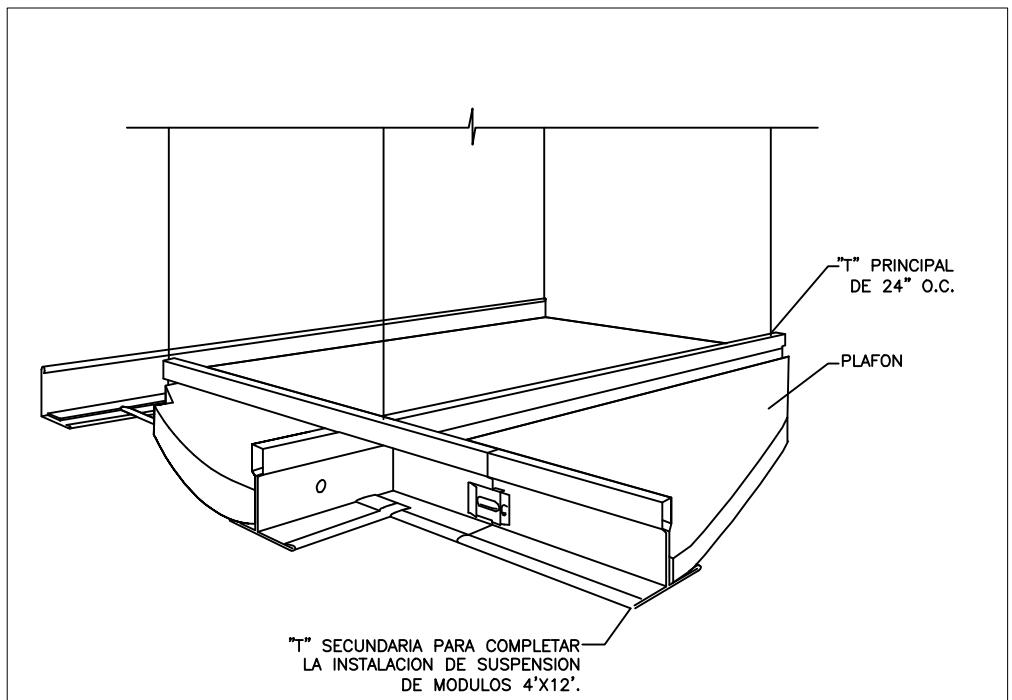

SISTEMA DE PLAFON SUSPENDIDO
RECEPCION 1ER NIVEL
ESCALA: NA

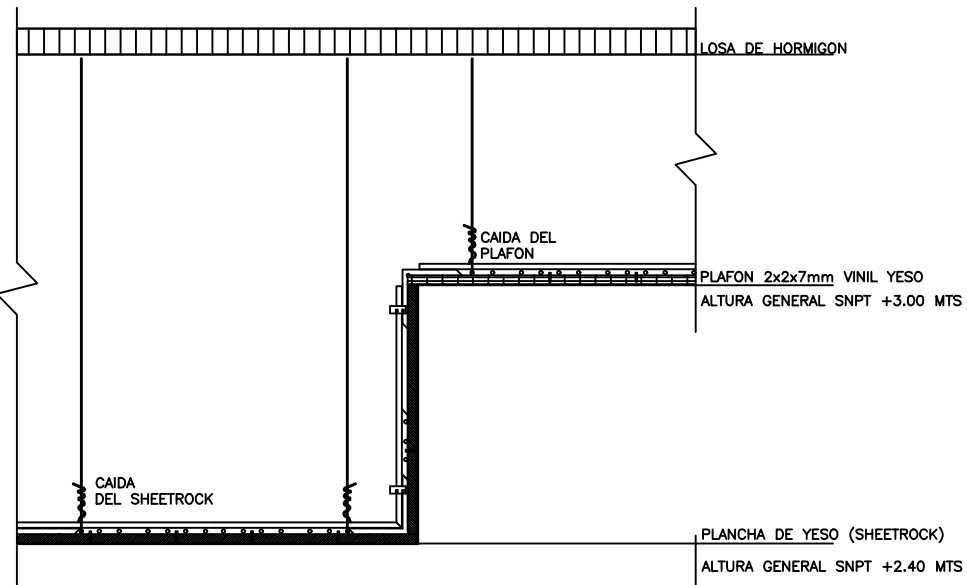

SISTEMA DE PLAFON SUSPENDIDO
RECEPCION 1ER NIVEL
ESCALA: NA

NOTAS GENERALES DE PLAFON SUSPENDIDO

- EL TECHO SUSPENDIDO SERA EN PLAFON VINIL YESO 2x2x7mm, COLOR BLANCO PRE -TERMINADO. LA ALTURA GENERAL SERA DE 3 METROS DESDE EL NIVEL DE PISO TERMINADO.
- EL SISTEMA DE SUSPENSION DEBERA SER UNA CUADRICULA DE METAL ESTANDAR DE COLOR BLANCO PRE-TERMINADO.
- EL SOPORTE DEBERA SER ALAMBRE DESTEMPLADO CALIBRE #12, FIJADO A LAS "T'S" PRINCIPALES Y A LOS ELEMENTOS DE ESTRUCTURA DEL TECHO, A 1219MM (48") O.C. DE ESPACIAMIENTO MAXIMO.



REPÚBLICA DOMINICANA CONSEJO DEL PODER JUDICIAL

DIRECCIÓN GENERAL DE LA
ADMINISTRACIÓN Y CARRERA JUDICIAL
DIRECCIÓN DE INFRAESTRUCTURA FÍSICA

MAG. LUIS HENRY MOLINA MAGISTRADO PRESIDENTE

ENCARGADOS

ARQ. MARCELLE LANDRÓN
CODIA:
DIRECTORA INFRAESTRUCTURA FÍSICA

ARQ. EDGAR DE LA ROSA
CODIA: 23161
GERENTE DE PROYECTOS


COLABORADORES

ARQ. CARMEN PEYNADO
CODIA 35739
COLABORACIÓN EN DISEÑO ARQUITECTÓNICO,
DIBUJO DE PLANOS Y MODELO TRIDIMENSIONAL

PROYECTO

PALACIO DE JUSTICIA
SAN PEDRO DE MACORIS
ADECUACION DE ESPACIO DE
RECEPCION DE DOCUMENTOS

UBICACIÓN

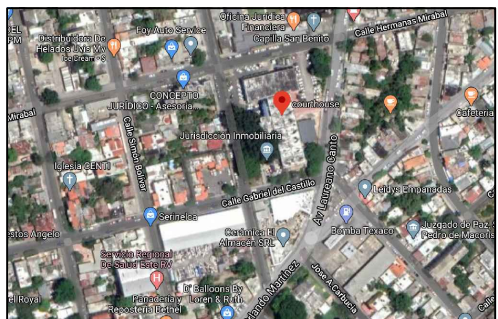

CONTENIDO

PLANTA DE PLAFONES

ESTADO DEL PLANO

UBICACION ARCHIVO DIGITAL

EDICION

FECHA DE ACTUALIZACION MAYO 2020

FECHA

14/05/2020

ESCALA

1:50

CAD No.

CPJ.PJ.SPM


PLANO No. A105

HOJA No.

08

DE

10

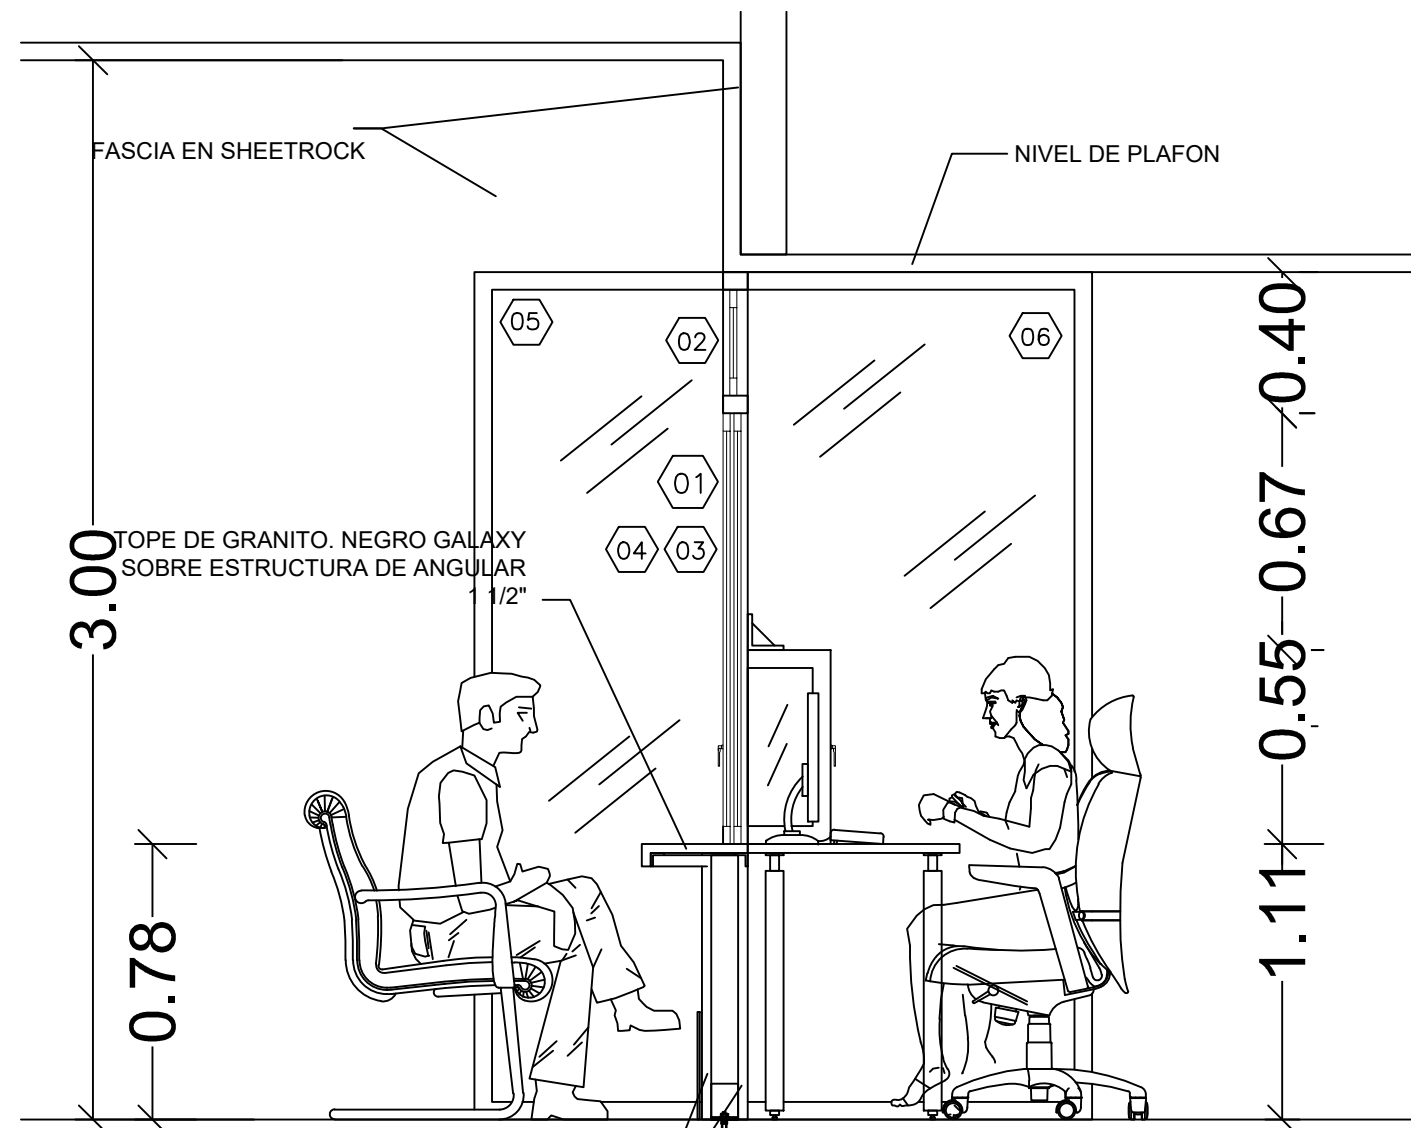


MURO EN SHEETROCK 2 CARAS CON PLANCHAS DE 3/8" Y ESTRUCTURA DE 3 1/2" GALVANIZADA. POSTES HSS 3"x3"x1/4" ANCLADOS AL PISO CON ANGULAR DE 2"x2"x1/4" CON EXPANSIONES HILTI DE 1/2"

ELEVACION RECEPCION 1ER NIVEL

ESCALA: 1:20

01
DE101

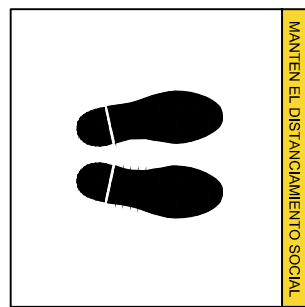


SEÑAL PISADA EN MATERIAL VINILICO GRADO INDUSTRIAL COLOR AZUL OSCURO

DETALLE DE SEÑAL SEÑAL DE ESPERA

ESCALA: NA

02
DE101

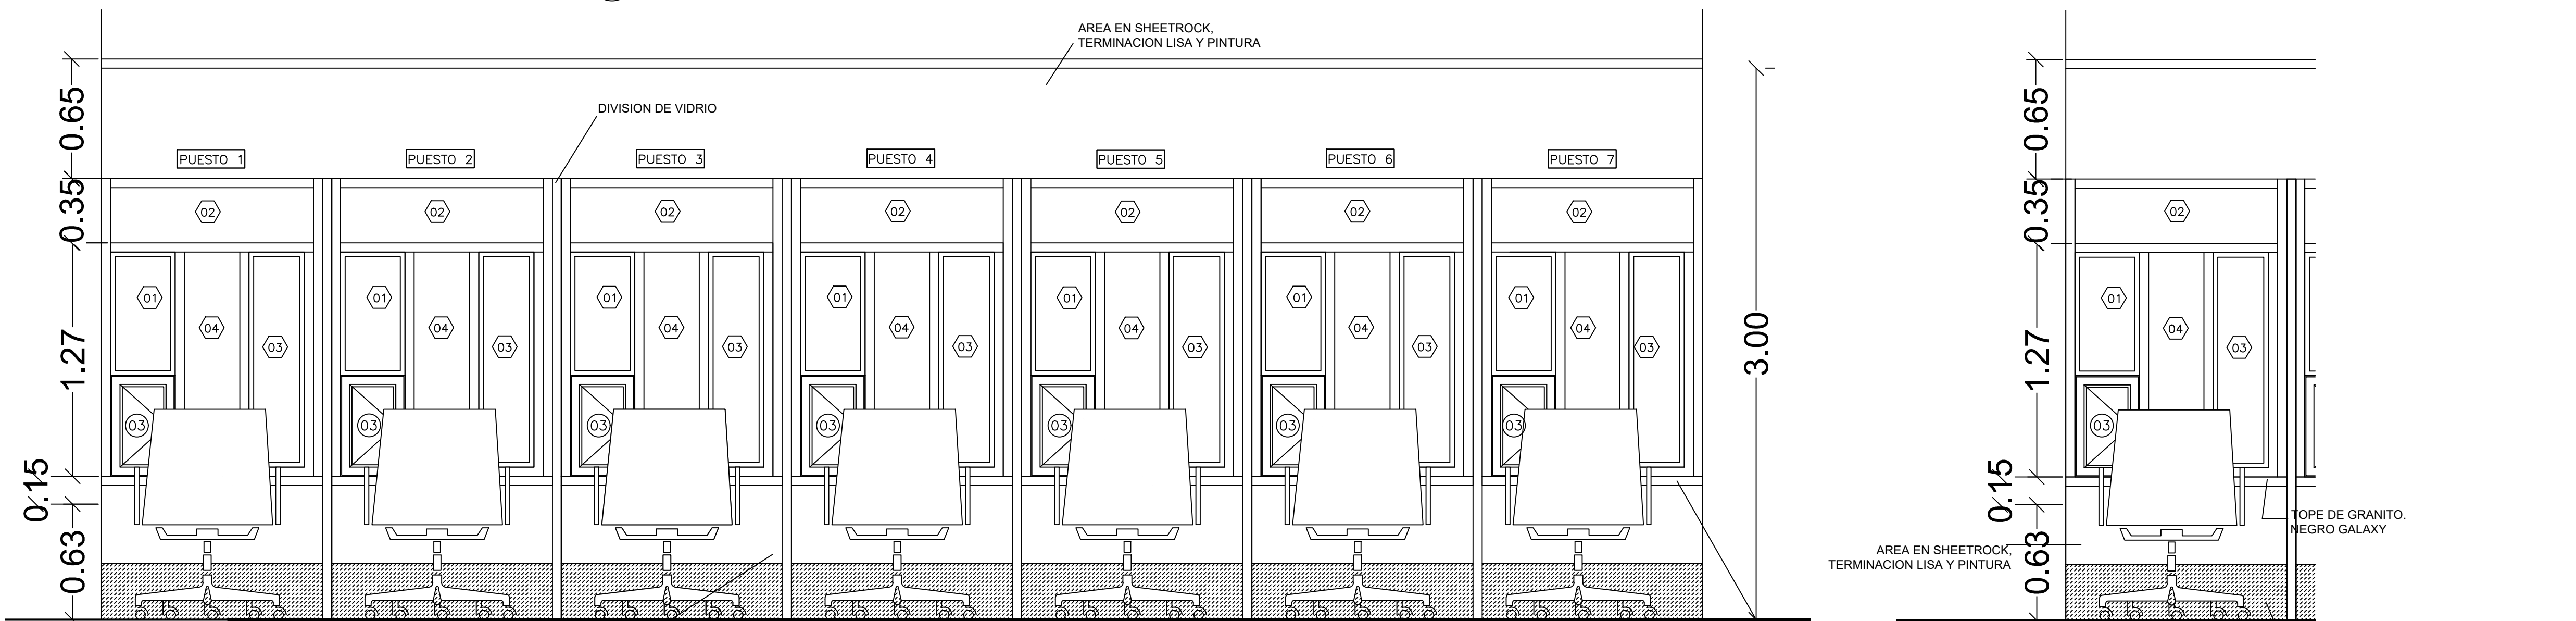

AREA EN SHEETROCK, TERMINACION LISA Y PINTURA

AREA EN SHEETROCK, TERMINACION LISA Y PINTURA

TOPE DE GRANITO. NEGRO GALAXY

PLANCHA DE ALUMINIO LISA DE 2 MM DE ESPESOR. TEXTURA DE ALUMINIO DEKOR MOD. 350 SERRADO CRUZADO FINO

ELEVACION RECEPCION 1ER NIVEL

ESCALA: 1:20

03
DE101



ESC. 1:20

DETALLE DE POSICION

ESCALA: 1:20

04
DE101

TABLA DE PUERTAS								
PUERTA NO.	UBICACION	CANT.	ANCHO HUECO		MATERIAL	CERRADURA	BISAGRAS	OBSERVACIONES
			ANCHO	ALTURA				
00	PUERTAS EXISTENTES	3	---	---	CAOBA	-----	-----	PUERTAS A DESMONTAR
00 ^B	PUERTAS EXISTENTES	2	0.80	2.10	CAOBA	-----	-----	PUERTAS A DESMONTAR, REALIZAR MANTENIMIENTO Y REINSTALAR. SE DEBE PULIR, MASILLAR Y APLICAR PINTURA EN OLEO PARA MADERA
01	PUERTAS NUEVAS	1	0.90	2.10	CAOBA	-----	-----	PUERTAS NUEVAS DE MADERA SIMILARES A LAS EXISTENTES
02	PUERTAS NUEVAS	2	1.00	2.10	VIDRIO	-----	-----	PUERTAS NUEVAS DE MADERA SIMILARES A LAS EXISTENTES
03	PASO DE DOCUMENTOS	10	0.35	0.55	ALUMINIO Y VIDRIO	HEAVY DUTY DE CILINDRO CON MANIJA DE ACERO INOXIDABLE TIPO "L" DE 1/2" DE PROYECCIÓN	EN ACERO INOXIDABLE, PARA PUERTAS DE ALUMINIO CON CANAL DE 16 MM. CANTIDAD: 2	PUERTA NUEVA SIMPLE BATIENTE, CON MARCOS DE ALUMINIO ANODIZADO COLOR BLANCO Y VIDRIOS COLOR NATURAL TRANSLUCIDOS DE 3/8" DE ESPESOR.

TABLA DE VIDRIOS FIJOS								
PUERTA NO.	UBICACION	CANT.	ANCHO HUECO		MATERIAL	CERRADURA	BISAGRAS	OBSERVACIONES
			ANCHO	ALTURA				
01	PASO DE DOCUMENTOS	5	0.35	0.67	ALUMINIO P40 Y VIDRIO	-----	-----	VIDRIO FIJO CON MARCOS DE ALUMINIO P40 ANODIZADO COLOR BLANCO Y VIDRIOS COLOR NATURAL TRANSLUCIDOS DE 3/8" DE ESPESOR.
02	PASO DE DOCUMENTOS	5	1.20	0.30	ALUMINIO P40 Y VIDRIO	-----	-----	VIDRIO FIJO CON MARCOS DE ALUMINIO P40 ANODIZADO COLOR BLANCO Y VIDRIOS COLOR NATURAL TRANSLUCIDOS DE 3/8" DE ESPESOR.
03	PASO DE DOCUMENTOS	5	0.25	1.17	ALUMINIO P40 Y VIDRIO	-----	-----	VIDRIO FIJO CON MARCOS DE ALUMINIO P40 ANODIZADO COLOR BLANCO Y VIDRIOS COLOR NATURAL TRANSLUCIDOS DE 3/8" DE ESPESOR.
04	PASO DE DOCUMENTOS	5	0.40	1.22	ALUMINIO P40 Y VIDRIO	-----	-----	VIDRIO FIJO FLOTANTE COLOR NATURAL TRANSLUCIDOS DE 3/8" DE ESPESOR ESPACIADO 3/4" PARA TRANSMISION DE VOZ, CON TAPONES EN ACERO INOXIDABLE CEPILLADOS, HUECOS DE 5/16"
05	DIVISOR DE POSICIONES	5	0.70	2.40	ALUMINIO P40 Y VIDRIO	-----	-----	VIDRIO FIJO CON MARCOS DE ALUMINIO P40 ANODIZADO COLOR BLANCO Y VIDRIOS COLOR NATURAL TRANSLUCIDOS DE 3/8" DE ESPESOR.
06	DIVISOR DE POSICIONES	5	1.25	2.40	ALUMINIO P40 Y VIDRIO	-----	-----	VIDRIO FIJO CON MARCOS DE ALUMINIO P40 ANODIZADO COLOR BLANCO Y VIDRIOS COLOR NATURAL TRANSLUCIDOS DE 3/8" DE ESPESOR.



REPÚBLICA DOMINICANA CONSEJO DEL PODER JUDICIAL

DIRECCIÓN GENERAL DE LA
ADMINISTRACIÓN Y CARRERA JUDICIAL
DIRECCIÓN DE INFRAESTRUCTURA FÍSICA

MAG. LUIS HENRY MOLINA MAGISTRADO PRESIDENTE

ENCARGADOS

ARQ. MARCELLE LANDRÓN
CODIA:
DIRECTORA INFRAESTRUCTURA FÍSICA

ARQ. EDGAR DE LA ROSA
CODIA: 23161
GERENTE DE PROYECTOS


COLABORADORES

ARQ. CARMEN PEYNADO
CODIA 35739
COLABORACIÓN EN DISEÑO ARQUITECTÓNICO,
DIBUJO DE PLANOS Y MODELO TRIDIMENSIONAL

PROYECTO

PALACIO DE JUSTICIA
SAN PEDRO DE MACORIS
ADECUACION DE ESPACIO DE
RECEPCION DE DOCUMENTOS

UBICACIÓN

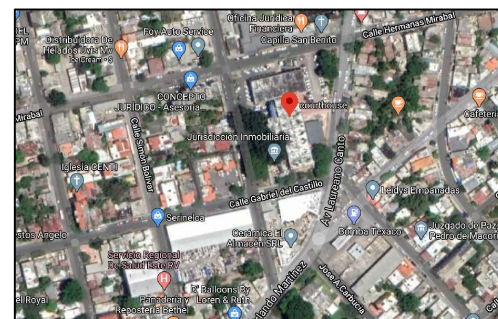

CONTENIDO

DETALLES DE MUEBLES Y
ESTRUCTURAS DE VIDRIO

ESTADO DEL PLANO

UBICACION ARCHIVO DIGITAL

EDICION

FECHA DE ACTUALIZACION **MAYO 2020**

FECHA
14/05/2020

ESCALA
1:20

CAD No.
CPJ.PJ.SPM

PLANO No. DE101

HOJA No.
09

DE
10



REPÚBLICA DOMINICANA
CONSEJO DEL PODER JUDICIAL

DIRECCIÓN GENERAL DE LA
ADMINISTRACIÓN Y CARRERA JUDICIAL
DIRECCIÓN DE INFRAESTRUCTURA FÍSICA

MAG. LUIS HENRY MOLINA
MAGISTRADO PRESIDENTE

ENCARGADOS

ARQ. MARCELLE LANDRÓN
CODIA:
DIRECTORA INFRAESTRUCTURA FÍSICA

ARQ. EDGAR DE LA ROSA
CODIA: 23161
GERENTE DE PROYECTOS


COLABORADORES

ARQ. CARMEN PEYNADO
CODIA 35739
COLABORACIÓN EN DISEÑO ARQUITECTÓNICO,
DIBUJO DE PLANOS Y MODELO TRIDIMENSIONAL

PROYECTO

PALACIO DE JUSTICIA
DE SAN PEDRO DE MACORIS
ADECUACION DE ESPACIO DE
RECEPCION DE DOCUMENTOS

UBICACIÓN

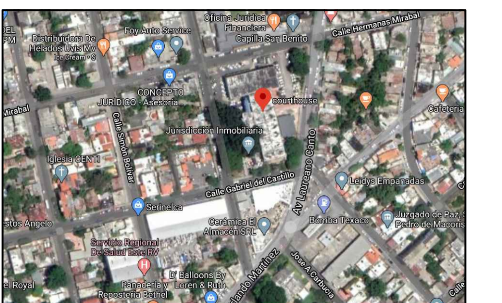

CONTENIDO

DETALLES GENERALES

ESTADO DEL PLANO

UBICACION ARCHIVO DIGITAL

EDICION

FECHA DE ACTUALIZACION MAYO 2020

FECHA

14/05/2020

ESCALA

INDICADA

CAD No.

CPJ.PJ.SPM

PLANO No. DE102

HOJA No.

10

DE

10

