



REPÚBLICA DOMINICANA
CONSEJO DEL PODER JUDICIAL
 DIRECCIÓN GENERAL DE LA
 ADMINISTRACIÓN Y CARRERA JUDICIAL
 DIRECCIÓN DE INFRAESTRUCTURA FÍSICA

MAG. LUIS HENRY MOLINA
 MAGISTRADO PRESIDENTE

ENCARGADOS

ARQ. EDGAR DE LA ROSA
 DIRECTOR INFRAESTRUCTURA FÍSICA

COLABORADORES

ARQ. ROCIO ALTAGRACIA
 COLABORACIÓN EN DISEÑO ARQUITECTÓNICO,
 DIBUJO DE PLANOS Y MODELO TRIDIMENSIONAL

PROYECTO

ADECUACION DE ESPACIOS
 PARA CCN PALACIO DE
 JUSTICIA DE LA VEGA

CONTENIDO

PLANTA ARQUITECTONICA
 1ER NIVEL

ESTADO DEL PLANO

UBICACION ARCHIVO DIGITAL

EDICION

FECHA DE ACTUALIZACION **MARZO 2022**

FECHA
 15/03/2022

ESCALA
 1:50

CAD No.
 LAVEGA-CCN


PLANO No. A101

HOJA No.

01

DE

03

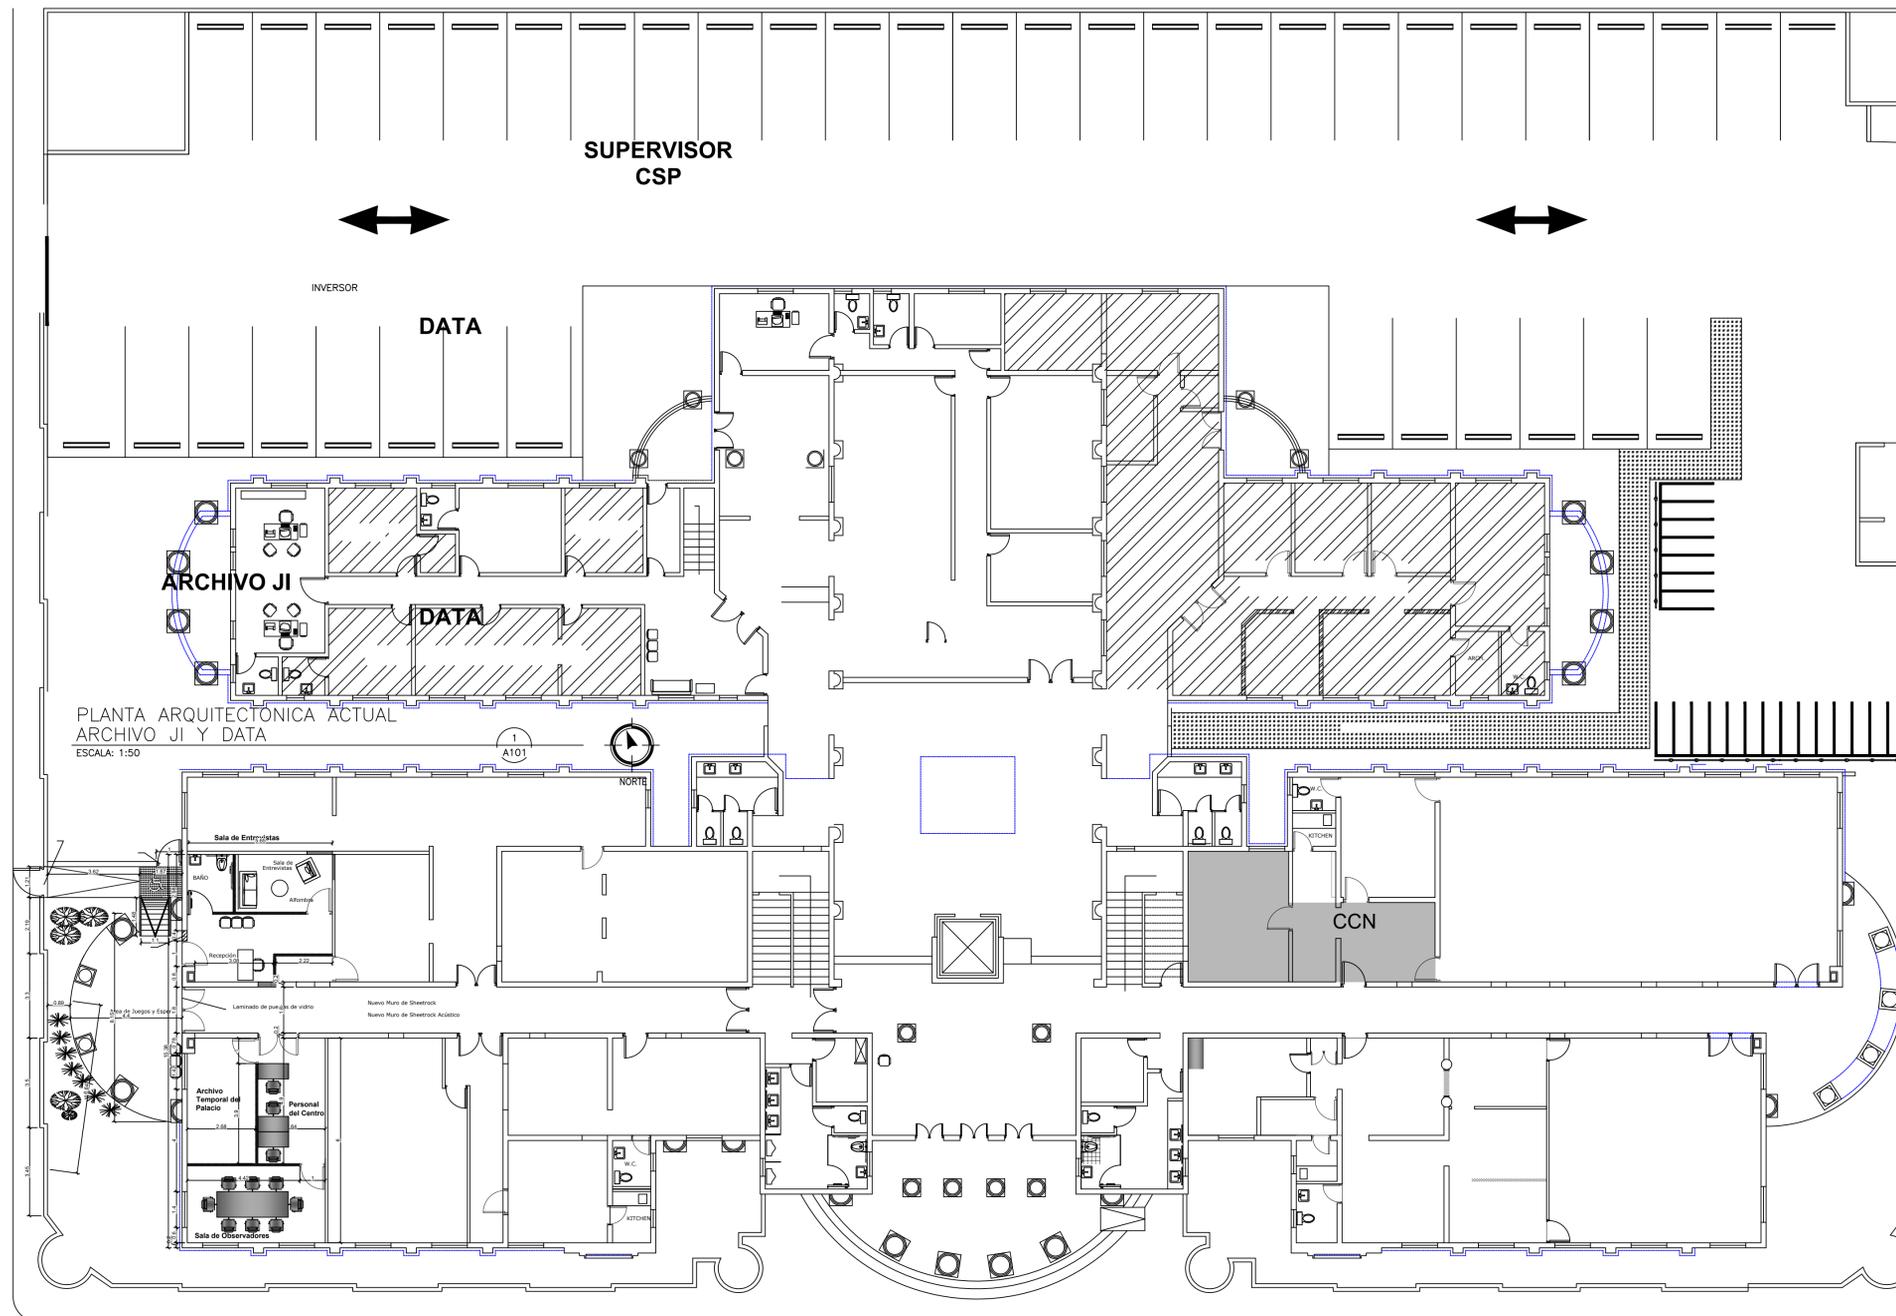

PLANTA ARQUITECTÓNICA EXISTENTE
 ESCALA: 1:50

1
 A101

LEYENDA ARQUITECTONICA	
	MUROS, COLUMNAS, VENTANAS EXISTENTES
	EDIFICIOS EXTERIORES EXISTENTES
	ESPACIOS OCUPADOS POR EL MINISTERIO PUBLICO
	MUROS EN DENGLOSS Y SHEETROCK
	MUROS EN BLOQUES 6" NUEVOS, CAMARAS LLENAS + BASTON 4x4" CADA 0.60m
	ELEMENTOS EN DEMOLICION O DESMONTE
	PROYECCIONES
	NPT NIVEL PISO TERMINADO
	NUMERACION VENTANA
	NUMERACION PUERTA





REPÚBLICA DOMINICANA
CONSEJO DEL PODER JUDICIAL
 DIRECCIÓN GENERAL DE LA
 ADMINISTRACIÓN Y CARRERA JUDICIAL
 DIRECCIÓN DE INFRAESTRUCTURA FÍSICA

MAG. LUIS HENRY MOLINA
 MAGISTRADO PRESIDENTE

ENCARGADOS

ARQ. EDGAR DE LA ROSA
 DIRECTOR INFRAESTRUCTURA FÍSICA

COLABORADORES

ARQ. ROCIO ALTAGRACIA
 COLABORACION EN DISEÑO ARQUITECTÓNICO,
 DIBUJO DE PLANOS Y MODELO TRIDIMENSIONAL

PROYECTO

ADECUACION DE ESPACIOS
 PARA CCN PALACIO DE
 JUSTICIA DE LA VEGA

CONTENIDO

PLANTA ARQUITECTONICA
 1ER NIVEL

ESTADO DEL PLANO

UBICACION ARCHIVO DIGITAL

EDICION


FECHA DE ACTUALIZACION **MARZO 2022**

FECHA 15/03/2022 **ESCALA** 1:50

CAD No. LAVEGA-CCN


PLANO No. A103

HOJA No. 03 **DE** 03

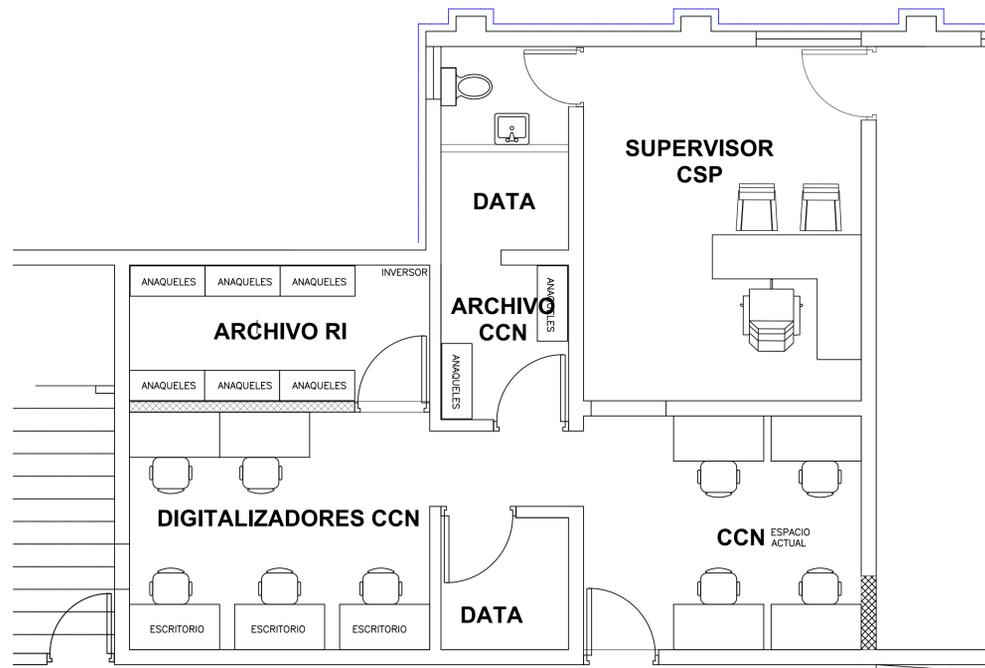


PLANTA ARQUITECTONICA PROPUESTA
 CCN Y ARCHIVO RI
 ESCALA: 1:50

1
 A103

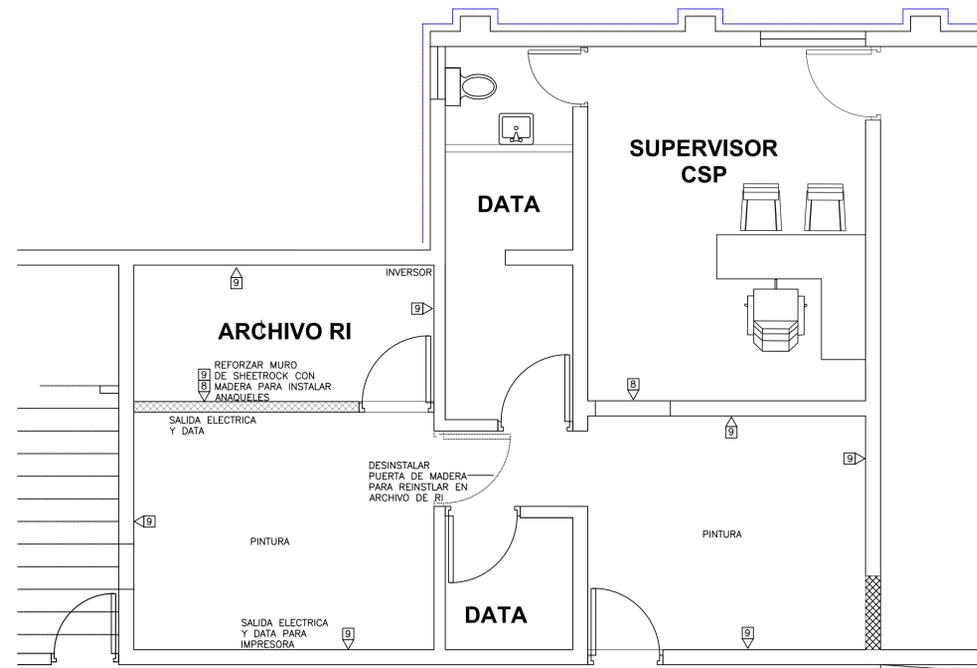

PLANTA ARQUITECTONICA PROPUESTA
 CCN Y ARCHIVO RI
 ESCALA: 1:50

2
 A103

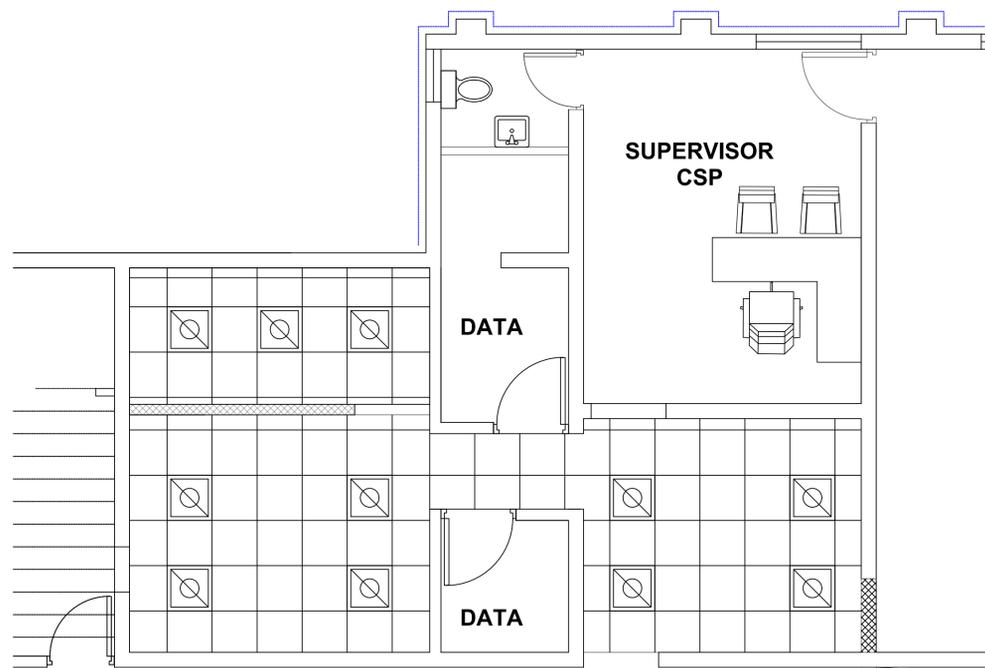

PLANTA DE PLAFONES
 PROPUESTA
 ESCALA: 1:50

3
 A103



LEYENDA DE EQUIPAMIENTO DE PLAFONES Y LUMINARIAS	
	PLAFOND EN VINIL - YESO CON LAMINA DE PROTECCION LADO SUPERIOR METALIZADO 2'X2' INCLUYE SISTEMA DE SUSPENSION ESTANDAR.
	LUMINARIA 2'X2' DE PLAFOND, 3 TUBOS TIPO T8 LED (AREA PROPUESTA)

TERMINACIONES	
1	DEMOLICION DE MUROS EN SHEETROCK EXISTENTE. H=3.00 M
2	DEMOLICION DE PISOS EXISTENTES
3	DEMOLICION DE PLAFON EXISTENTE
4	DEMOLICION DE CERAMICA DE PARED. H=2.10. LONGITUD VER PLANO
5	MURO DE BLOQUES DE 6" TODAS LAS CAMARAS LLENAS HASTA EL FONDO DE LOSA.
6	CIERRE DE HUECOS DE PUERTAS EN SHEETROCK 2 CARAS CON INSULACION ACUSTICA. ESTRUCTURA DE 3 3/4" GALVANIZADA HASTA ALTURA DE HUECO
7	MURO DE MDF
8	MURO EN SHEETROCK 2 CARA CON INSULACION ACUSTICA. ESTRUCTURA DE 3 3/4" GALVANIZADA. HASTA FONDO DE LOSA DE TECHO
9	PINTURA SATINADA
10	REVESTIMIENTO EN PISO EN PORCELANATO DE ALTO TRAFICO ANTIDESLIZANTE COLOR GRIS. FORMATO DE 60CM X 60CM.
11	REVESTIMIENTO EN PARED EN PORCELANATO DE COLOR GRIS. FORMATO DE 60CM X 30CM.
12	DEMOLICION DE COUNTER EXISTENTE EN MADERA DE TRES PUESTOS
13	MURO EN SHEETROCK 2 CARAS CON INSULACION ACUSTICA. ESTRUCTURA DE 3 3/4" GALVANIZADA. HASTA 15 CM SOBRE EL PLAFON
14	TRAMIENTO DE LIEMPIEZA PROFUNDA EN PISO: INCLUYE BRILLADO Y CRISTALIZADO DE PISO

LEYENDA ARQUITECTONICA	
	MUROS, COLUMNAS, VENTANAS EXISTENTES
	EDIFICIOS EXTERIORES EXISTENTES
	ESPACIOS OCUPADOS POR EL MINISTERIO PUBLICO
	MUROS EN DENGLASS Y SHEETROCK
	MUROS EN BLOQUES 6" NUEVOS, CAMARAS LLENAS + BASTON 3/4" CADA 0.60m
	ELEMENTOS EN DEMOLICION O DESMONTE
	PROYECCIONES
	NIVEL PISO TERMINADO
	NUMERACION VENTANA
	NUMERACION PUERTA