


PLANTA CONJUNTO PRIMER NIVEL  
PALACIO DE JUSTICIA SALCEDO



PLANTA EXISTENTE  
PROPUESTA CCN

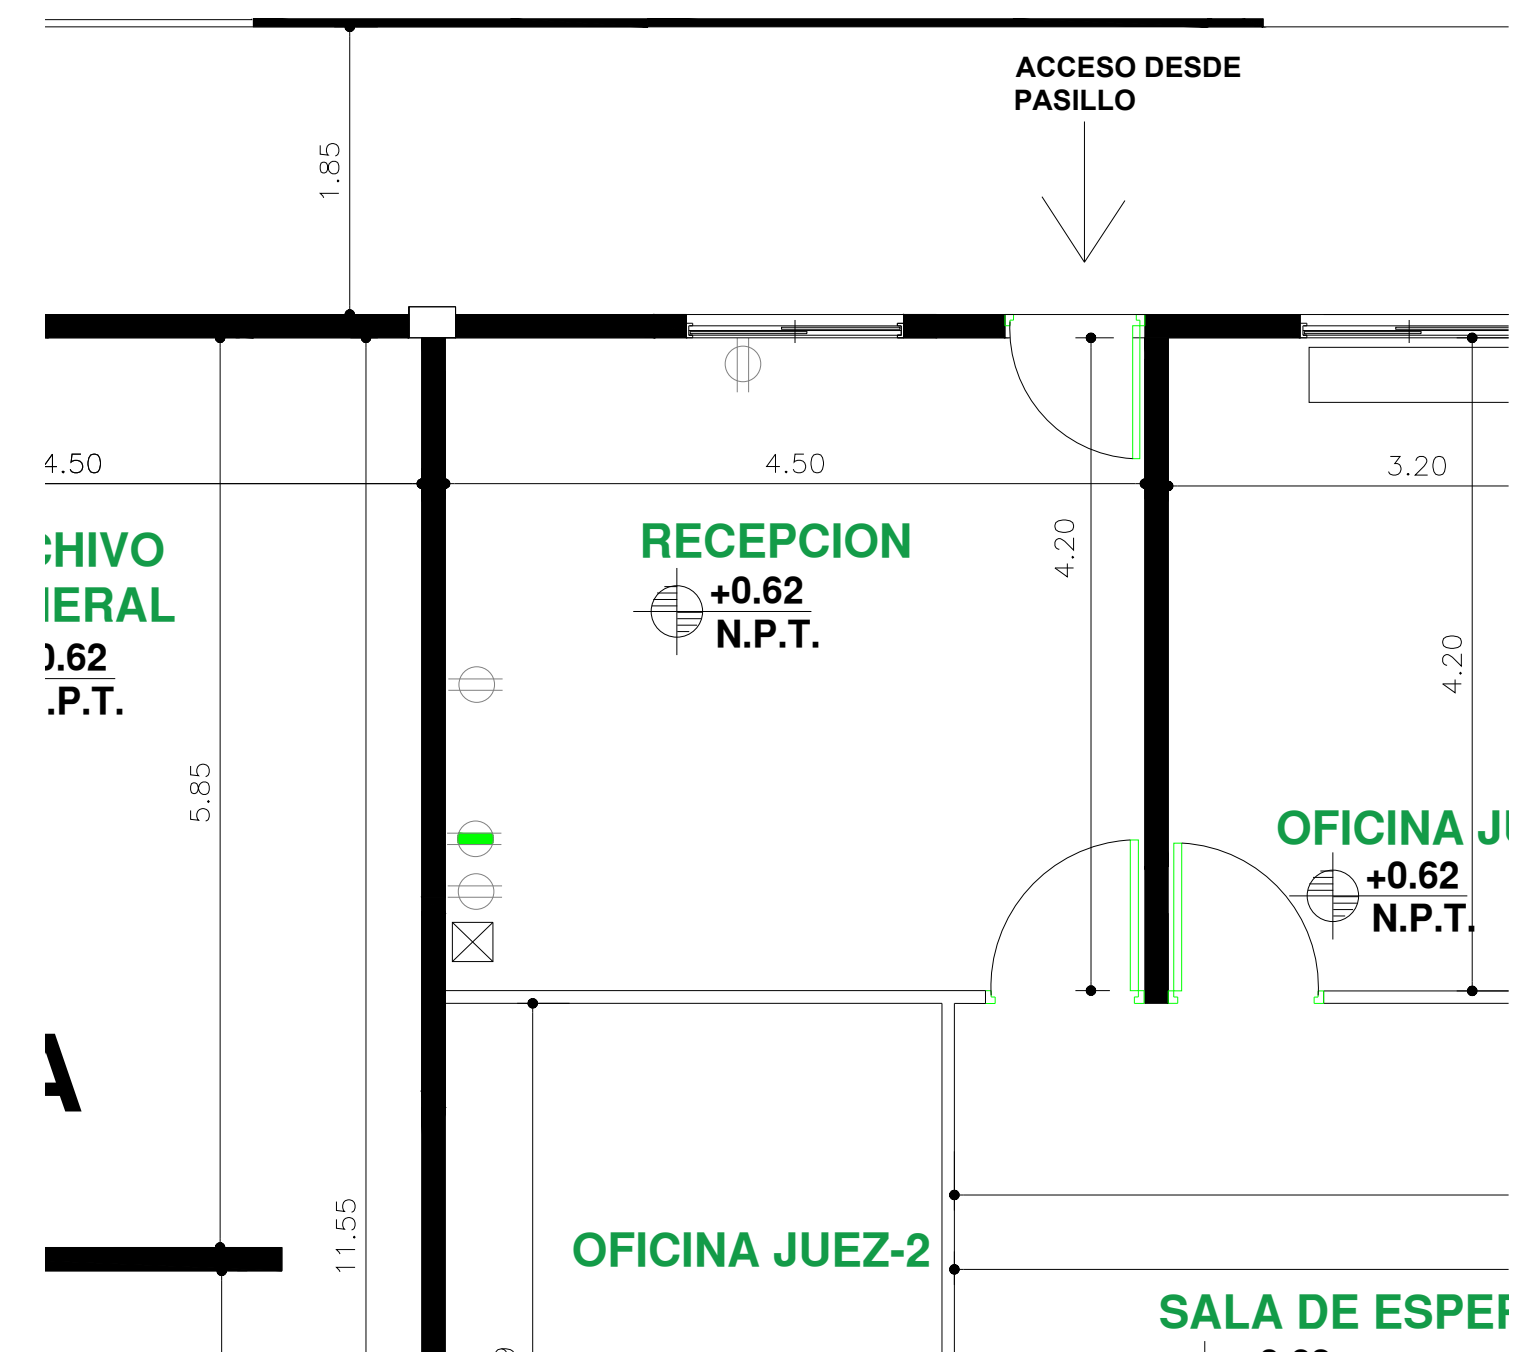

PLANTA PROPUESTA  
PROPUESTA CCN



REPÚBLICA DOMINICANA  
CONSEJO DEL PODER JUDICIAL  
DIRECCIÓN GENERAL DE LA  
ADMINISTRACIÓN Y CARRERA JUDICIAL  
DIRECCIÓN DE INFRAESTRUCTURA FÍSICA

MAG. LUIS HENRY MOLINA  
MAGISTRADO PRESIDENTE

ENCARGADOS

ARQ. EDGAR DE LA ROSA  
CODIA: 23161  
DIRECTOR INFRAESTRUCTURA FÍSICA

COLABORADORES

M. de ARQ. RUTH VELAZQUEZ  
COLABORACIÓN EN DISEÑO ARQUITECTÓNICO,  
DIBUJO DE PLANOS Y MODELO TRIDIMENSIONAL

PROYECTO

ADECUACION ESPACIO CCN  
PALACIO DE  
JUSTICIA DE SALCEDO

CONTENIDO

PLANTA ARQUITECTONICA  
EXISTENTE

ESTADO DEL PLANO

UBICACION ARCHIVO DIGITAL

EDICION: ARQ. RUTH VELAZQUEZ

FECHA DE ACTUALIZACION **ABRIL 2022**

FECHA  
27/04/2022

ESCALA  
1:75

CAD No.  
PJSALARQ

PLANO No. A101

HOJA No. DE

01

01