ÁREA DE RECEPCIÓN / ATENCIÓN PERMANENTE

PLANTA ARQUITECTÓNICA TRIBUNAL DE HIGUEY 1ER NIVEL

LEYENDA ARQUITECTONICA	
	MUROS, COLUMNAS, VENTANAS EXISTENTES
	EDIFICIOS EXTERIORES EXISTENTES
	ESPACIOS OCUPADOS POR LA FISCALIA
	ESPACIOS OCUPADOS POR LA DEFENSA PUBLICA
	MUROS EN BLOQUES 6" NUEVOS, CAMARAS LLENAS + BASTON ø⅝" CADA 0.60m
	MUROS EN SHEETOROCK
	ELEMENTOS EN DEMOLICION O DESMONTE
	PROYECCIONES
NPT	NIVEL PISO TERMINADO
	NUMERACION VIDRIO FIJO
	NUMERACION PUERTA
	AREAS A INTERVENIR

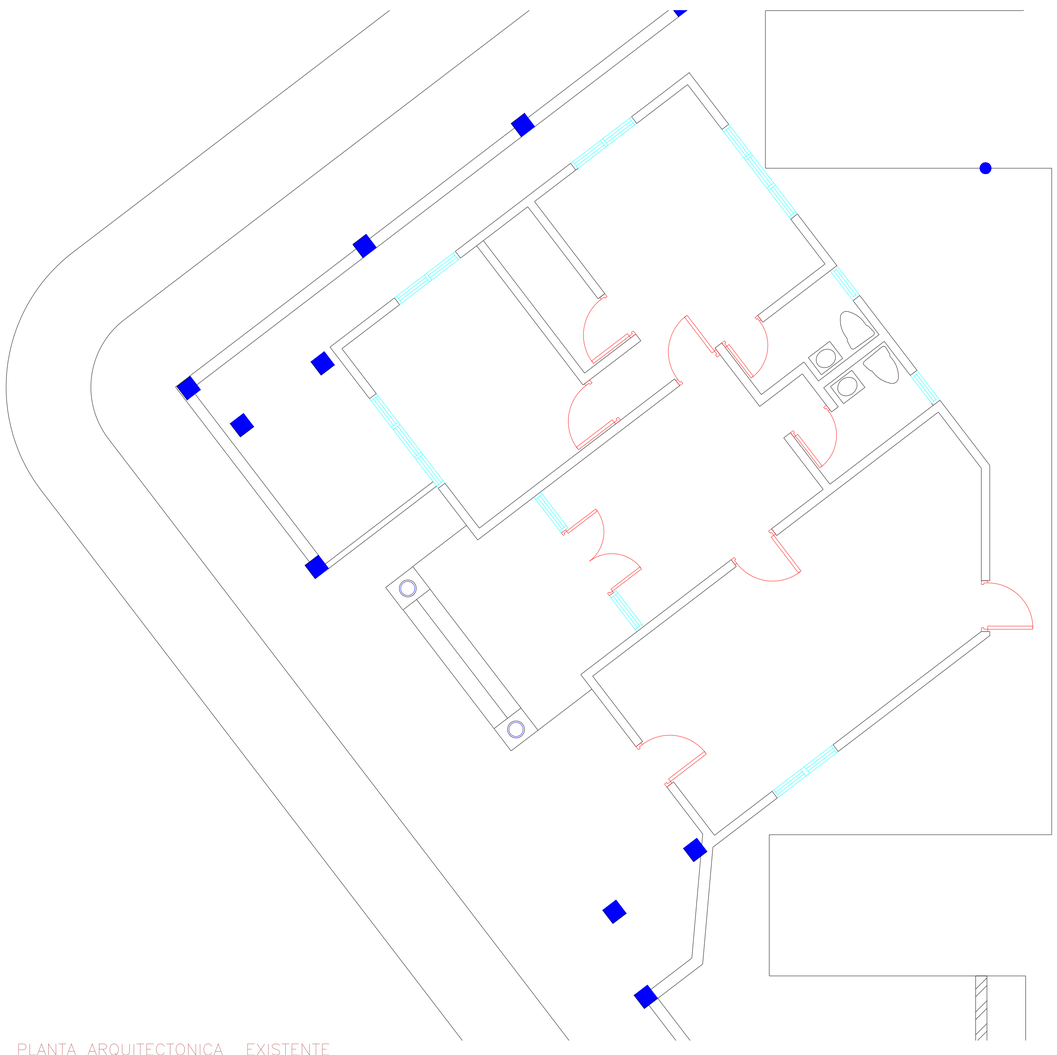

PLANTA ARQUITECTONICA EXISTENTE
ATENCION PERMANENTEN

ESCALA: 1:50

1
A101

REPÚBLICA DOMINICANA
PODER JUDICIAL

MAG. LUIS HENRY MOLINA
MAGISTRADO PRESIDENTE

DIRECCIÓN DE INFRAESTRUCTURA FÍSICA

COLABORADORES

ARQ. JOSÉ GORIS
COLABORACIÓN EN DISEÑO ARQUITECTÓNICO, DIBUJO DE PLANOS Y MODELO TRIDIMENSIONAL

PROYECTO

PROPUESTA

TRIBUNAL DE ATENCIÓN PERMANENTE

CONTENIDO
PLANTA ARQUITECTÓNICA EXISTENTE ATENCIÓN PERMANENTE

EDICIÓN: **ARQ. JOSÉ GORIS**

FECHA DE ACTUALIZACIÓN: **16/03/2023**

FECHA	ESCALA
11/01/2023	1:50

Núm. de carpeta digital
2023-005

PLANO Núm. A101

HOJA Núm.	DE
01	06

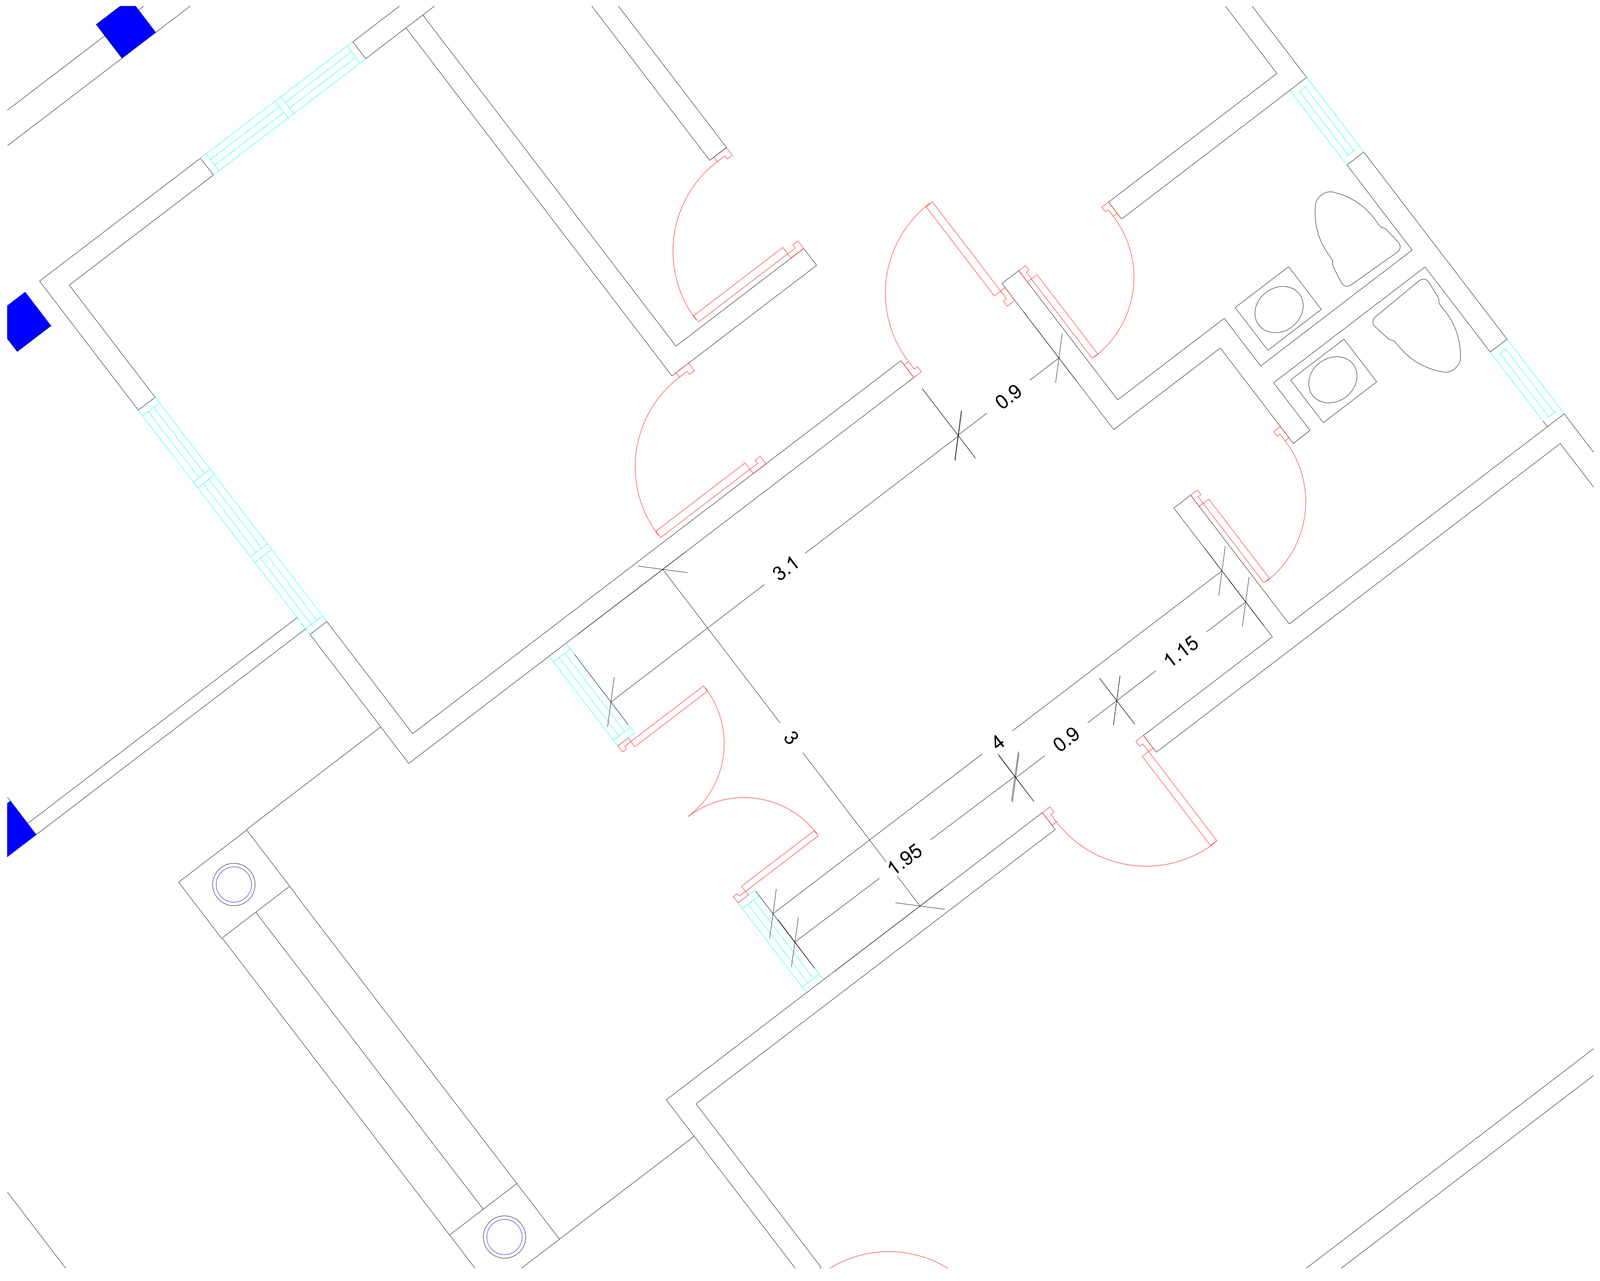

PLANTA DIMENSIONADA EXISTENTE
ATENCION PERMANENTEN
ESCALA: 1:20

LEYENDA ARQUITECTONICA	
	MUROS, COLUMNAS, VENTANAS EXISTENTES
	EDIFICIOS EXTERIORES EXISTENTES
	ESPACIOS OCUPADOS POR LA FISCALIA
	ESPACIOS OCUPADOS POR LA DEFENSA PUBLICA
	MUROS EN BLOQUES 6" NUEVOS, CAMARAS LLENAS + BASTON ø⅝" CADA 0.60m
	MUROS EN SHEETOROCK
	ELEMENTOS EN DEMOLICION O DESMONTE
	PROYECCIONES
NPT	NIVEL PISO TERMINADO
001	NUMERACION VIDRIO FIJO
001	NUMERACION PUERTA
	AREAS A INTERVENIR

REPÚBLICA DOMINICANA · PODER JUDICIAL ·

MAG. LUIS HENRY MOLINA
MAGISTRADO PRESIDENTE

DIRECCIÓN DE INFRAESTRUCTURA FÍSICA

COLABORADORES

ARQ. JOSÉ GORIS
COLABORACIÓN EN DISEÑO ARQUITECTÓNICO, DIBUJO DE PLANOS Y MODELO TRIDIMENSIONAL

PROYECTO

PROPUESTA

TRIBUNAL DE ATENCIÓN PERMANENTE

CONTENIDO
PLANTA ARQUITECTÓNICA EXISTENTE ATENCIÓN PERMANENTE

EDICIÓN: **ARQ. JOSÉ GORIS**

FECHA DE ACTUALIZACIÓN: **16/03/2023**

FECHA	ESCALA
11/01/2023	1:20

Núm. de carpeta digital
2023-005

PLANO Núm. A102

HOJA Núm.	DE
02	06

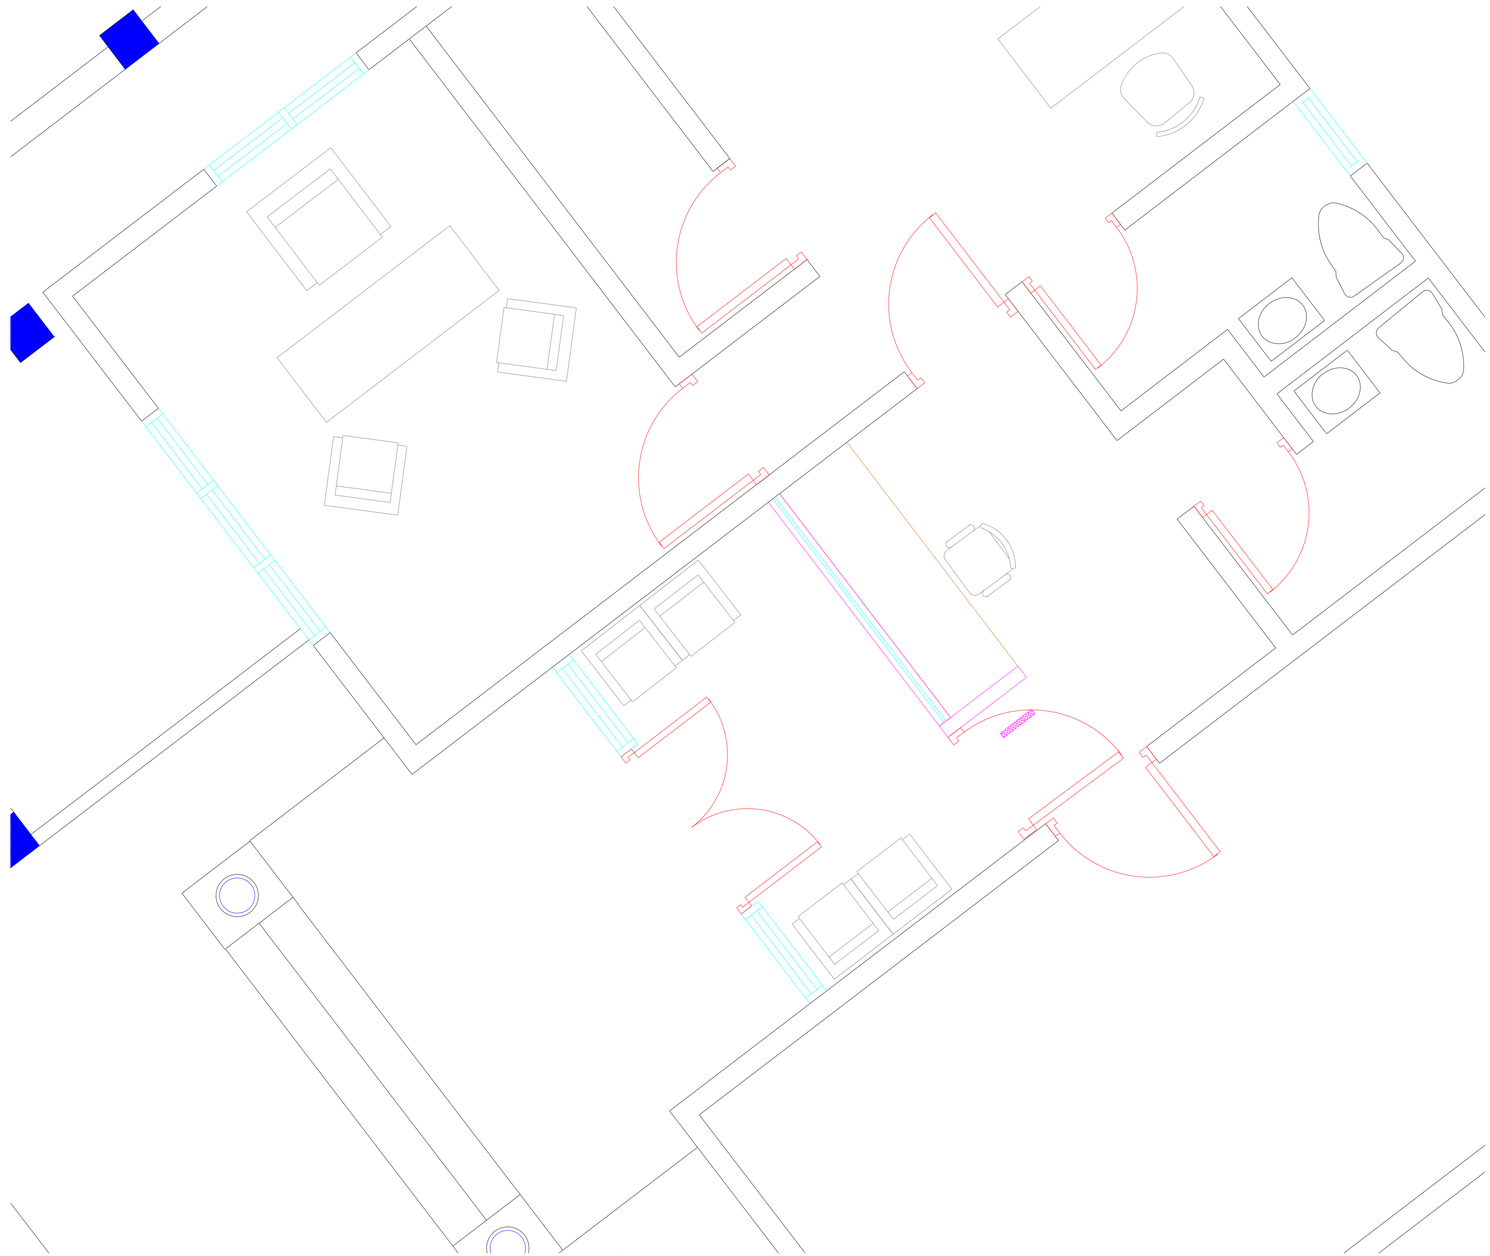

PLANTA ARQUITECTONICA PROPUESTA
ATENCION PERMANENTEN
ESCALA: 1:20

1
A103

LEYENDA ARQUITECTONICA	
	MUROS, COLUMNAS, VENTANAS EXISTENTES
	EDIFICIOS EXTERIORES EXISTENTES
	ESPACIOS OCUPADOS POR LA FISCALIA
	ESPACIOS OCUPADOS POR LA DEFENSA PUBLICA
	MUROS EN BLOQUES 6" NUEVOS. CAMARAS LLENAS + BASTON ø⅝" CADA 0.60m
	MUROS EN SHEETOROCK
	ELEMENTOS EN DEMOLICION O DESMONTE
	PROYECCIONES
NPT	NIVEL PISO TERMINADO
00	NUMERACION VIDRIO FIJO
00	NUMERACION PUERTA
	AREAS A INTERVENIR

LEYENDA	
	VIDRIO FLOTANTE
	LÁMPARA DE SUPERFICIE 2" X 2"
	COUNTER EN CAOBA

LEYENDA	
	MUROS, COLUMNAS, VENTANAS EXISTENTES
	MUROS EN SHEETOROCK
	VENTANILLA DE CRISTAL

REPÚBLICA DOMINICANA
PODER JUDICIAL

MAG. LUIS HENRY MOLINA
MAGISTRADO PRESIDENTE

DIRECCIÓN DE INFRAESTRUCTURA FÍSICA

COLABORADORES

ARQ. JOSÉ GORIS
COLABORACIÓN EN DISEÑO ARQUITECTÓNICO, DIBUJO DE PLANOS Y MODELO TRIDIMENSIONAL

PROYECTO

PROPUESTA

TRIBUNAL DE ATENCIÓN PERMANENTE

CONTENIDO
PLANTA ARQUITECTÓNICA PROPUESTA ATENCIÓN PERMANENTE

EDICIÓN: **ARQ. JOSÉ GORIS**

FECHA DE ACTUALIZACIÓN: **16/03/2023**

FECHA	ESCALA
11/01/2023	1:20

Núm. de carpeta digital
2023-005

PLANO Núm. A103

HOJA Núm.	DE
03	06

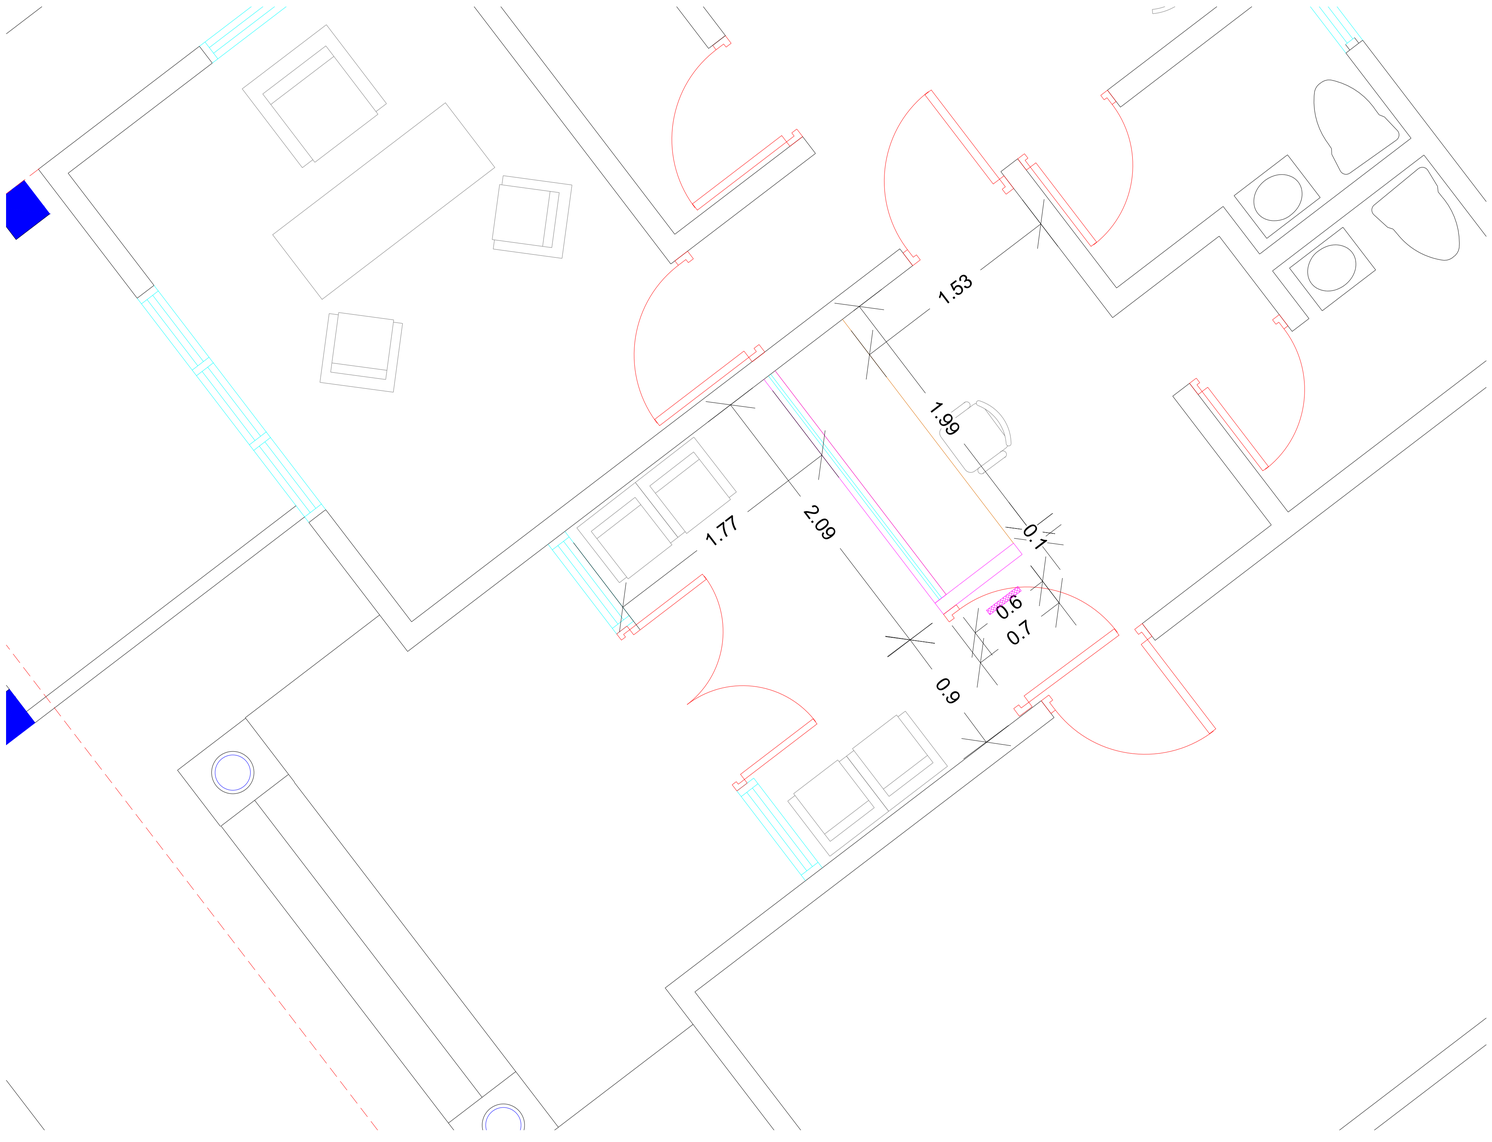

PLANTA DIMENSIONADA PROPUESTA
ATENCION PERMANENTEN
ESCALA: 1:20
1
A104

LEYENDA ARQUITECTONICA	
	MUROS, COLUMNAS, VENTANAS EXISTENTES
	EDIFICIOS EXTERIORES EXISTENTES
	ESPACIOS OCUPADOS POR LA FISCALIA
	ESPACIOS OCUPADOS POR LA DEFENSA PUBLICA
	MUROS EN BLOQUES 6" NUEVOS, CAMARAS LLENAS + BASTON ø⅜" CADA 0.60m
	MUROS EN SHEETOROCK
	ELEMENTOS EN DEMOLICION O DESMONTE
	PROYECCIONES
NPT	NIVEL PISO TERMINADO
VV	NUMERACION VIDRIO FIJO
PU	NUMERACION PUERTA
	AREAS A INTERVENIR

LEYENDA	
	VIDRIO FLOTANTE
	LÁMPARA DE SUPERFICIE 2" X 2"
	COUNTER EN CAOBA

LEYENDA	
	MUROS, COLUMNAS, VENTANAS EXISTENTES
	MUROS EN SHEETOROCK
	VENTANILLA DE CRISTAL

REPÚBLICA DOMINICANA · PODER JUDICIAL ·

MAG. LUIS HENRY MOLINA
MAGISTRADO PRESIDENTE

DIRECCIÓN DE INFRAESTRUCTURA FÍSICA

COLABORADORES

ARQ. JOSÉ GORIS
COLABORACIÓN EN DISEÑO ARQUITECTÓNICO, DIBUJO DE PLANOS Y MODELO TRIDIMENSIONAL

PROYECTO

PROPUESTA

TRIBUNAL DE ATENCIÓN PERMANENTE

CONTENIDO
PLANTA DIMENSIONADA PROPUESTA ATENCIÓN PERMANENTE

EDICIÓN: **ARQ. JOSÉ GORIS**

FECHA DE ACTUALIZACIÓN: **16/03/2023**

FECHA	ESCALA
11/01/2023	1:20

Núm. de carpeta digital
2023-005

PLANO Núm. A104

HOJA Núm.	DE
04	06

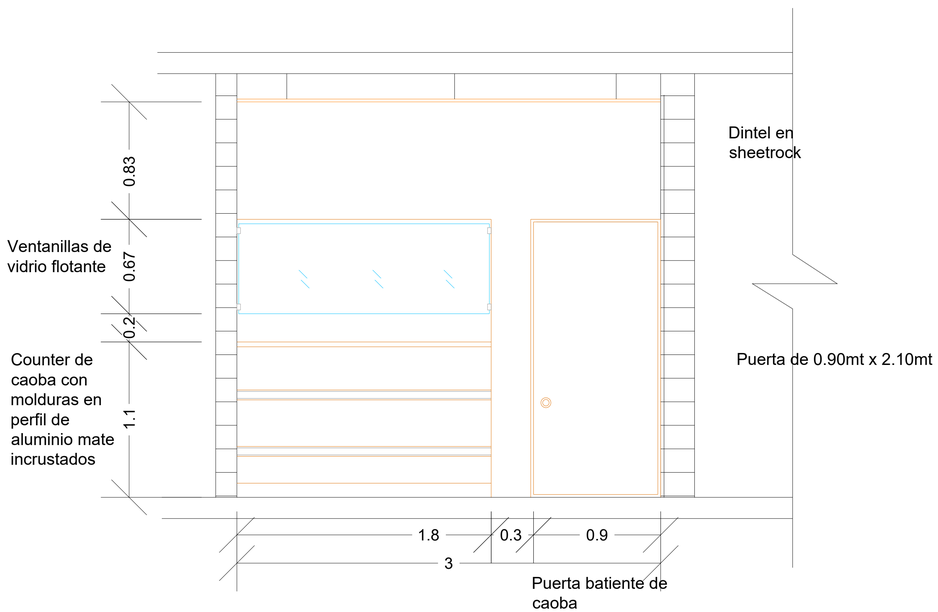

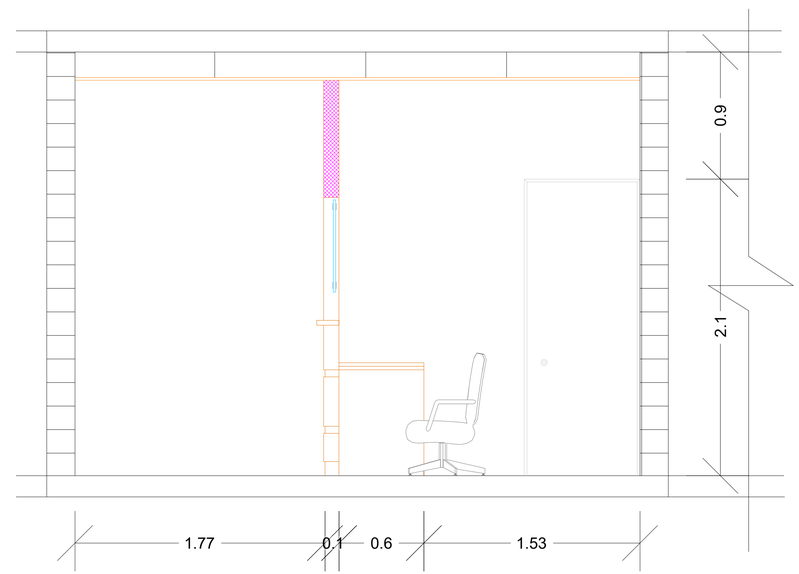

SECCIONES PROPUESTAS
ESCALA: 1:20
1 A105

REPÚBLICA DOMINICANA · PODER JUDICIAL ·

MAG. LUIS HENRY MOLINA
MAGISTRADO PRESIDENTE

DIRECCIÓN DE INFRAESTRUCTURA FÍSICA

COLABORADORES

ARQ. JOSÉ GORIS
COLABORACIÓN EN DISEÑO ARQUITECTÓNICO, DIBUJO DE PLANOS Y MODELO TRIDIMENSIONAL

PROYECTO

PROPUESTA

TRIBUNAL DE ATENCIÓN PERMANENTE

CONTENIDO
SECCCIONES

EDICIÓN: ARQ. JOSÉ GORIS

FECHA DE ACTUALIZACIÓN: **16/03/2023**

FECHA	ESCALA
11/01/2023	1:20

Núm. de carpeta digital
2023-005

PLANO Núm. A106

HOJA Núm.	DE
05	06

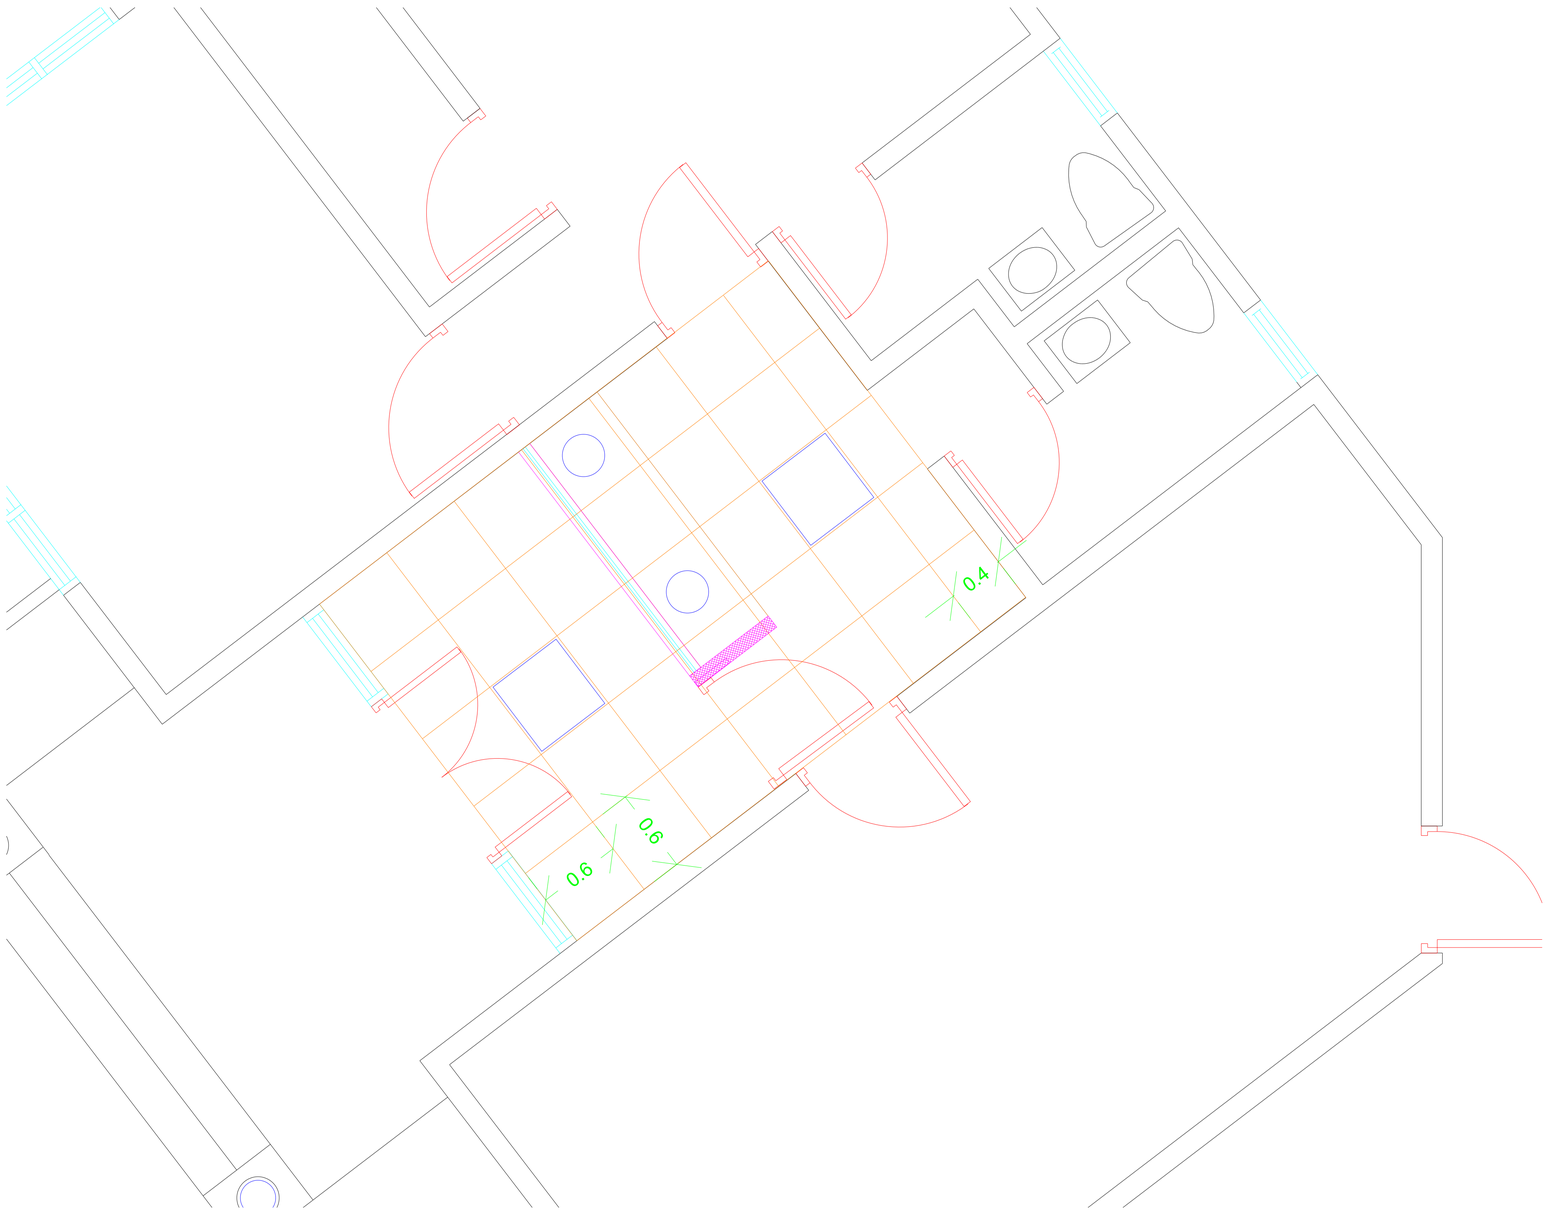

LEYENDA	
▭	LÁMPARA DE SUPERFICIE 2 X 2
○	LÁMPARA DE SUPERFICIE 12"

PLANTA DE PLAFONES Y LUMINARIAS

ESCALA: 1:20

A106

REPÚBLICA DOMINICANA · PODER JUDICIAL ·

MAG. LUIS HENRY MOLINA

MAGISTRADO PRESIDENTE

DIRECCIÓN DE INFRAESTRUCTURA FÍSICA

COLABORADORES

ARQ. JOSÉ GORIS

COLABORACIÓN EN DISEÑO ARQUITECTÓNICO, DIBUJO DE PLANOS Y MODELO TRIDIMENSIONAL

PROYECTO

PROPUESTA

TRIBUNAL DE ATENCIÓN PERMANENTE

CONTENIDO

PLANTA DE PLAFONES Y LUMINARIA

EDICIÓN: **ARQ. JOSÉ GORIS**

FECHA DE ACTUALIZACIÓN: **16/03/2023**

FECHA	**ESCALA**
11/01/2023	1:20

Núm. de carpeta digital

2023-005

PLANO Núm. A106

HOJA Núm.	**DE**
06	**06**