PLANTA ARQUITECTONICA EXISTENTE
NIVEL 2
ESCALA: 1:30

1
A101

REPÚBLICA DOMINICANA
PODER JUDICIAL

MAG. LUIS HENRY MOLINA
MAGISTRADO PRESIDENTE

DIRECCIÓN DE INFRAESTRUCTURA FÍSICA

COLABORADORES

ARQ. MARIELLE DE LEÓN
COLABORACIÓN EN DISEÑO ARQUITECTÓNICO, DIBUJO DE PLANOS Y MODELO TRIDIMENSIONAL

PROYECTO

TRIBUNAL COLEGIADO

CONTENIDO

PLANTA ARQUITECTÓNICA EXISTENTE

EDICIÓN:

FECHA DE ACTUALIZACIÓN:

FECHA	**ESCALA**
11/01/2023	1:30

Núm. de carpeta digital
2023-005

PLANO Núm. A101

HOJA Núm.	**DE**
01	**06**

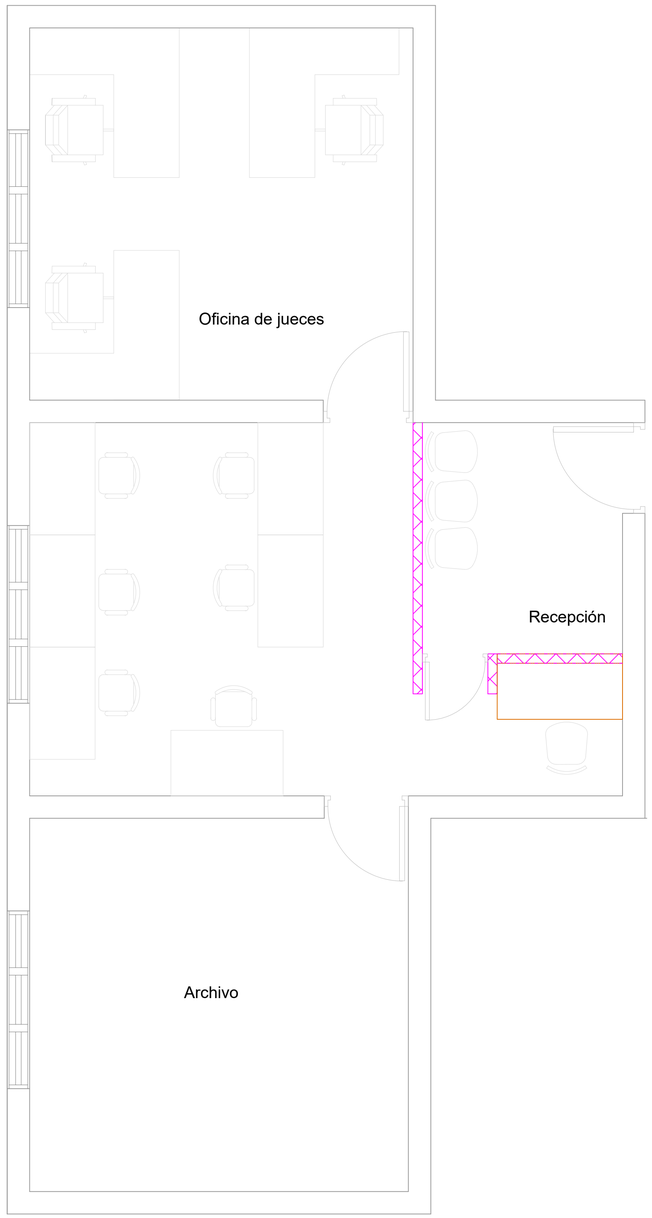

PLANTA ARQUITECTONICA PROPUESTA
NIVEL 2
ESCALA: 1:30

1
A101

LEYENDA ARQUITECTONICA	
	MUROS NUEVOS EN SHEETOROCK
	COUNTER EN CAOBA

REPÚBLICA DOMINICANA
PODER JUDICIAL

MAG. LUIS HENRY MOLINA
MAGISTRADO PRESIDENTE

DIRECCIÓN DE INFRAESTRUCTURA FÍSICA

COLABORADORES

ARQ. MARIELLE DE LEÓN
COLABORACIÓN EN DISEÑO ARQUITECTÓNICO, DIBUJO DE PLANOS Y MODELO TRIDIMENSIONAL

PROYECTO

TRIBUNAL COLEGIADO

CONTENIDO

PLANTA ARQUITECTÓNICA PROPUESTA

EDICIÓN:

FECHA DE ACTUALIZACIÓN:

FECHA	ESCALA
11/01/2023	1:30

Núm. de carpeta digital
2023-005

PLANO Núm. A102

HOJA Núm.	DE
02	06

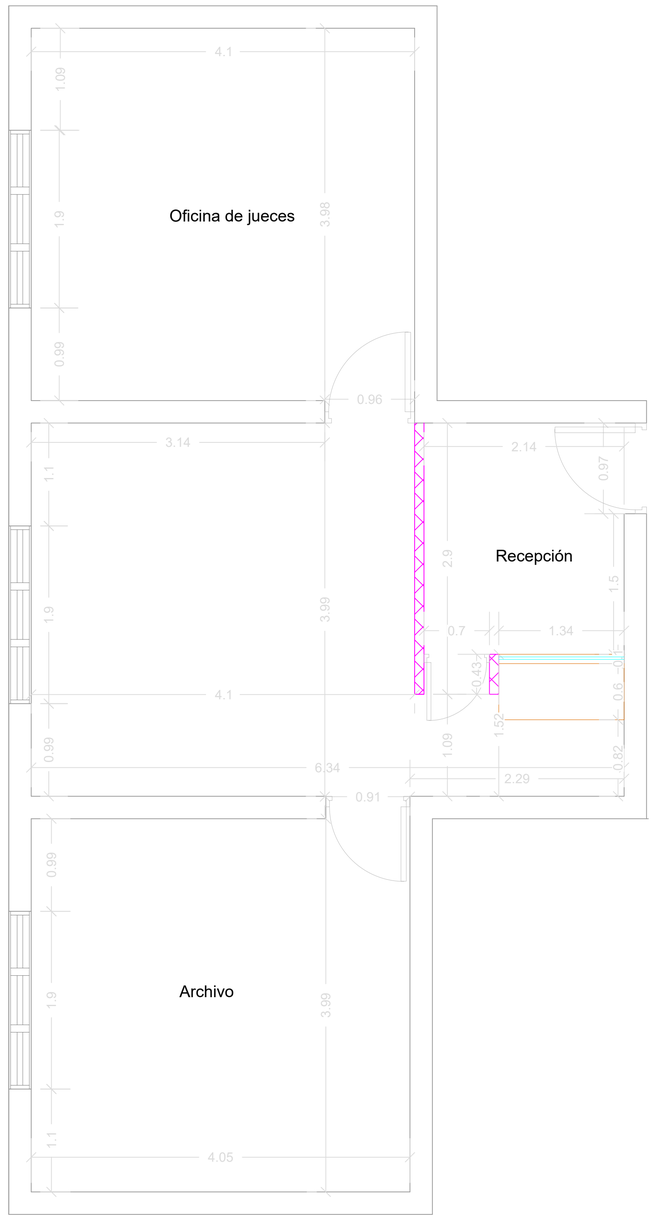

PLANTA ARQUITECTONICA DIMENSIONADA
NIVEL 2
ESCALA: 1:30

A101

REPÚBLICA DOMINICANA
PODER JUDICIAL

MAG. LUIS HENRY MOLINA
MAGISTRADO PRESIDENTE

DIRECCIÓN DE INFRAESTRUCTURA FÍSICA

COLABORADORES

ARQ. MARIELLE DE LEÓN
COLABORACIÓN EN DISEÑO ARQUITECTÓNICO, DIBUJO DE PLANOS Y MODELO TRIDIMENSIONAL

PROYECTO

TRIBUNAL COLEGIADO

CONTENIDO

PLANTA ARQUITECTÓNICA DIMENSIONADA

EDICIÓN:

FECHA DE ACTUALIZACIÓN:

FECHA	ESCALA
11/01/2023	1:30

Núm. de carpeta digital
2023-005

PLANO Núm. A103

HOJA Núm.	DE
03	06

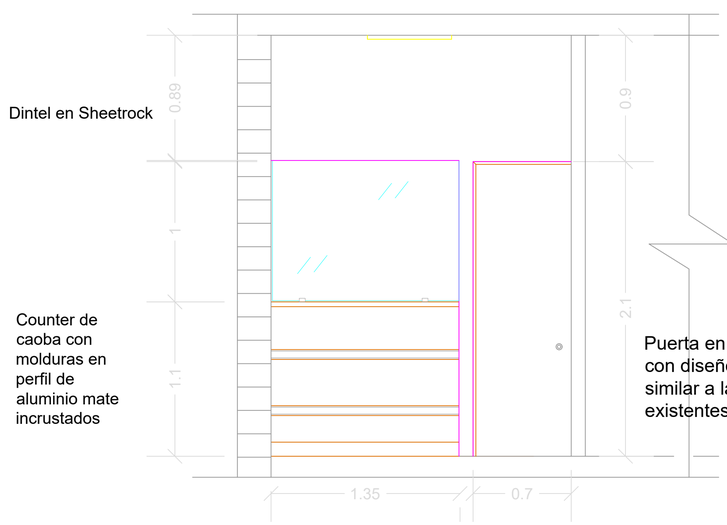

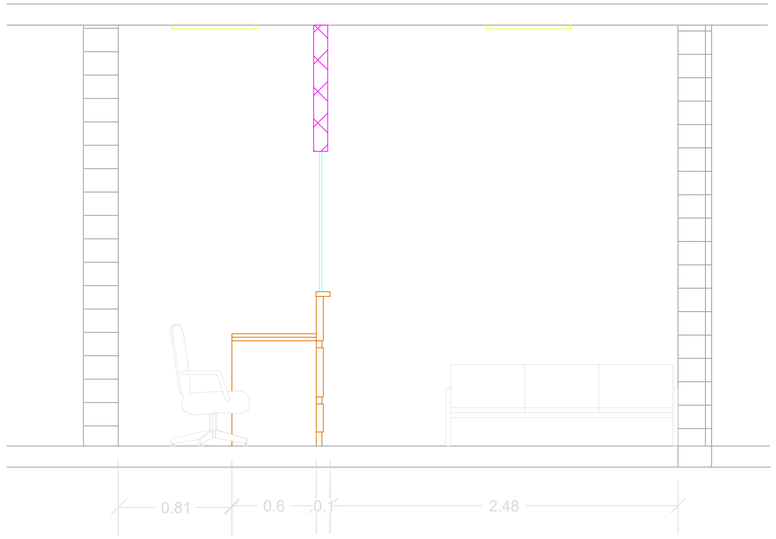

SECCIÓN DE DETALLES DE COUNTER
NIVEL 2
ESCALA: 1:20

1
A103

LEYENDA	
	MURO Y DINTEL EN SHEETROCK
	VIDRIO FLOTANTE
	LÁMPARA DE SUPERFICIE 2" X 4"
	COUNTER EN CAOBA

REPÚBLICA DOMINICANA
PODER JUDICIAL

MAG. LUIS HENRY MOLINA
MAGISTRADO PRESIDENTE

DIRECCIÓN DE INFRAESTRUCTURA FÍSICA

COLABORADORES

ARQ. MARIELLE DE LEÓN
COLABORACIÓN EN DISEÑO ARQUITECTÓNICO, DIBUJO DE PLANOS Y MODELO TRIDIMENSIONAL

PROYECTO

TRIBUNAL COLEGIADO

CONTENIDO

SECCIÓN DE DETALLES DE COUNTER

EDICIÓN:

FECHA DE ACTUALIZACIÓN:

FECHA	ESCALA
11/01/2023	1:20

Núm. de carpeta digital
2023-005

PLANO Núm. A104

HOJA Núm.	DE
04	06

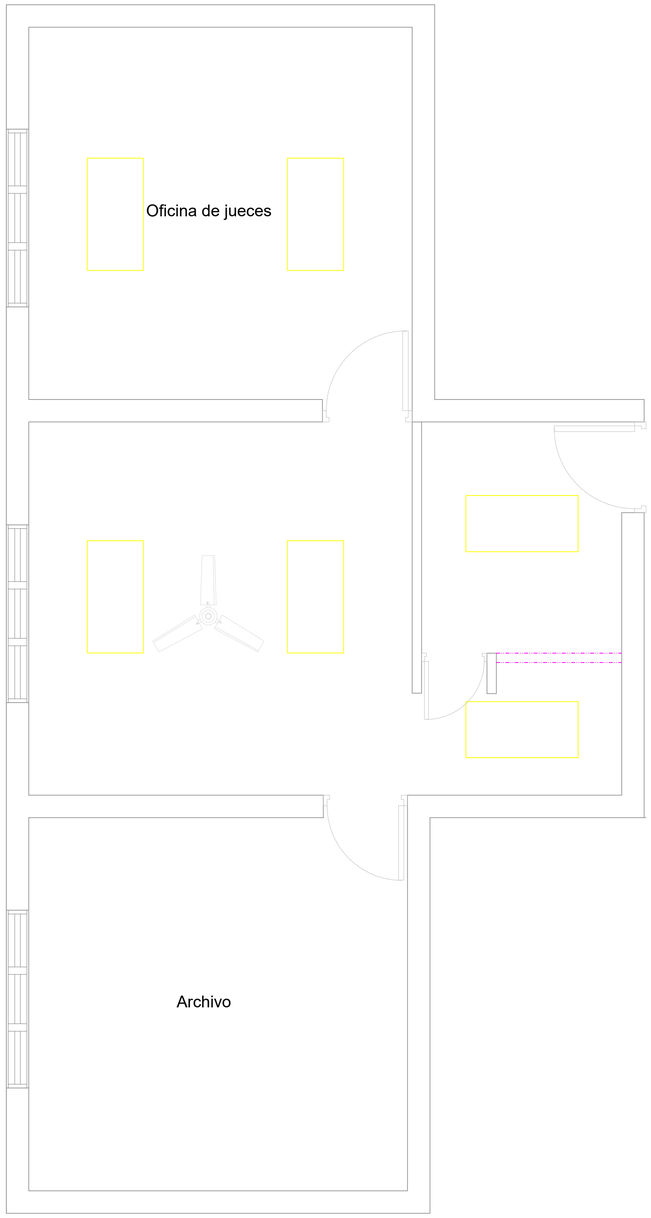

PLANTA DE PLAFÓN Y LUMINARIAS
NIVEL 2
ESCALA: 1:30

LEYENDA	
	INSTALAR ABANICO DE TECHO
	LÁMPARA DE SUPERFICIE 2 X 4

REPÚBLICA DOMINICANA · PODER JUDICIAL ·

MAG. LUIS HENRY MOLINA
MAGISTRADO PRESIDENTE

DIRECCIÓN DE INFRAESTRUCTURA FÍSICA

COLABORADORES

ARQ. MARIELLE DE LEÓN
COLABORACIÓN EN DISEÑO ARQUITECTÓNICO, DIBUJO DE PLANOS Y MODELO TRIDIMENSIONAL

PROYECTO

TRIBUNAL COLEGIADO

CONTENIDO

PLANTA DE PLAFÓN Y LUMINARIAS

EDICIÓN:

FECHA DE ACTUALIZACIÓN:

FECHA	ESCALA
11/01/2023	1:30

Núm. de carpeta digital
2023-005

PLANO Núm. A105

HOJA Núm.	DE
05	06

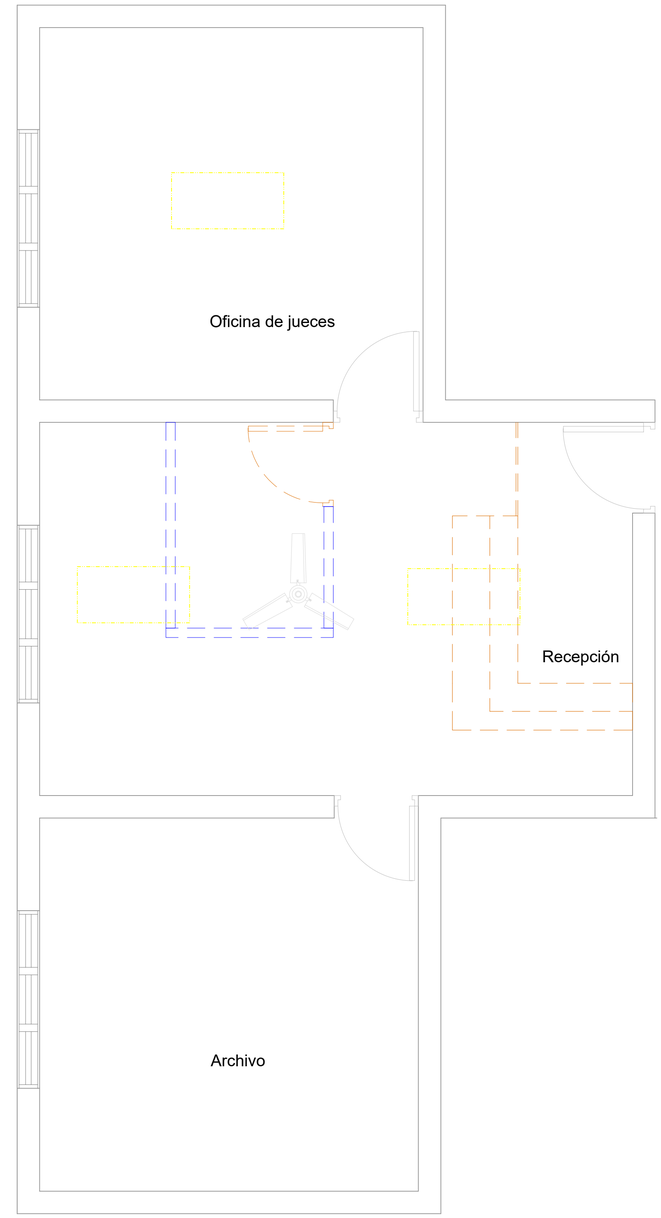

PLANTA DE INTERVENCIÓN
NIVEL 2
ESCALA: 1:30

1
A101

LEYENDA ARQUITECTONICA	
	DESINSTALACIÓN DE PUERTA Y COUNTER
	DEMOLICIÓN DE MURO DE SHEETROCK
	DESINSTALACIÓN DE LÁMPARAS 2 X 4 DE SUPERFICIE
	REUBICAR ABANICO DE TECHO

REPÚBLICA DOMINICANA
PODER JUDICIAL

MAG. LUIS HENRY MOLINA
MAGISTRADO PRESIDENTE

DIRECCIÓN DE INFRAESTRUCTURA FÍSICA

COLABORADORES

ARQ. MARIELLE DE LEÓN
COLABORACIÓN EN DISEÑO ARQUITECTÓNICO, DIBUJO DE PLANOS Y MODELO TRIDIMENSIONAL

PROYECTO

TRIBUNAL COLEGIADO

CONTENIDO

PLANTA DE INTERVENCIÓN

EDICIÓN:

FECHA DE ACTUALIZACIÓN:

FECHA	ESCALA
11/01/2023	1:30

Núm. de carpeta digital
2023-005

PLANO Núm. A106

HOJA Núm.	DE
06	06