



REPÚBLICA DOMINICANA
CONSEJO DEL PODER JUDICIAL
DIRECCIÓN GENERAL DE LA
ADMINISTRACIÓN Y CARRERA JUDICIAL
DIRECCIÓN DE INFRAESTRUCTURA FÍSICA

MAG. LUIS HENRY MOLINA
MAGISTRADO PRESIDENTE

ENCARGADOS

CODIA: 23161
DIRECTORA INFRAESTRUCTURA FÍSICA

CODIA:
GERENTE DE PROYECTOS


COLABORADORES

ARQ. RUTH VELAZQUEZ
COLABORACIÓN EN DISEÑO DE PLANOS

PROYECTO

Palacio de Justicia
Jarabacoa

UBICACIÓN

 

CONTENIDO

DETALLE EXPLANADA FRONTAL

ESTADO DEL PLANO

UBICACION ARCHIVO DIGITAL

EDICION: ARQ. RUTH VELAZQUEZ

FECHA DE ACTUALIZACION

NOV-2022

FECHA
24/11/2022

ESCALA
1:150

CAD No.

PJJARARQ

PLANO No.


A101

HOJA No.

01

DE

01

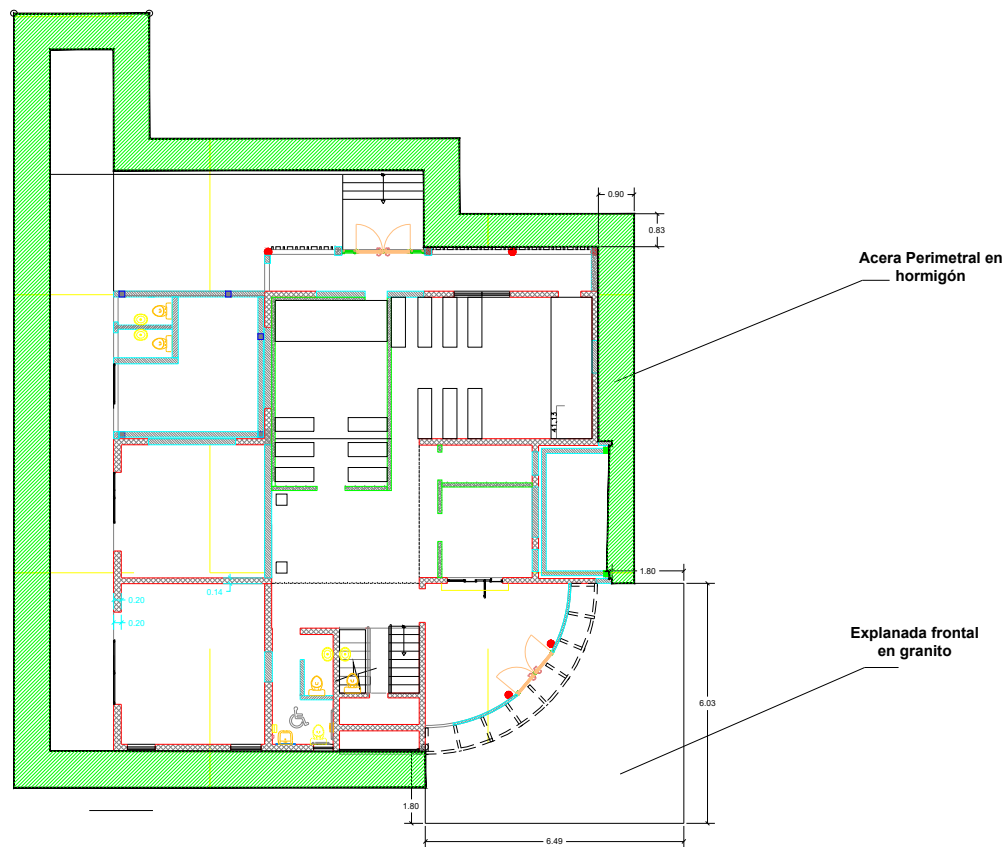

PLANTA ARQUITECTONICA EXPLANADA FRONTAL
PALACIO DE JUSTICIA DE JARABACOA