



**REPÚBLICA DOMINICANA
CONSEJO DEL PODER JUDICIAL**

*DIRECCIÓN GENERAL DE LA
ADMINISTRACIÓN Y CARRERA JUDICIAL
DIRECCIÓN DE INFRAESTRUCTURA FÍSICA*

MAG. LUIS HENRY MOLINA
MAGISTRADO PRESIDENTE

ENCARGADO

ARQ. EDGAR DE LA ROSA
CODIA: 23161
DIRECTOR INFRAESTRUCTURA FÍSICA

COLABORADORES

ARQ. ROCIO ALTAGRACIA
COLABORACIÓN EN DISEÑO ARQUITECTÓNICO,
DIBUJO DE PLANOS Y MODELO TRIDIMENSIONAL

PROYECTO

**ADECUACION DE ESPACIOS
EDIFICIO SEDE DE LA SUPREMA
CORTE DE JUSTICIA**

UBICACIÓN

CONTENIDO

INDICE

ESTADO DEL PLANO

UBICACION ARCHIVO DIGITAL

EDICION

FECHA DE ACTUALIZACION **AGOSTO 2021**

FECHA
09/08/2021

ESCALA
NTE

CAD No.
EDSUPREMA-BAÑOS

PLANO No. A101


HOJA No.

01

DE

14

INDICE GENERAL	
PLANO No.	CONTENIDO DE LA HOJA
G001	INDICE GENERAL
A101	PLANTA ARQUITECTONICA EXISTENTE 1ER NIVEL
A102	PLANTA TIPO EXISTENTE 1ER NIVEL - 6TO NIVEL
A103	PLANTA TIPO PROPUESTA Y DIMENSIONADA 1ER NIVEL - 6TO NIVEL
A104	PLANTA ARQUITECTONICA BAÑOS PUBLICOS 1ER NIVEL - 6TO NIVEL
A105	PLANTA PLAFONES Y PISOS BAÑOS PUBLICOS 1ER NIVEL - 6TO NIVEL
A106	ELEVACIONES INTERIORES BAÑOS PUBLICOS
A107	BAÑOS PRIVADOS SEGUNDO Y TERCER NIVEL
A108	ELEVACIONES INTERIORES BAÑOS PRIVADOS SEGUNDO Y TERCER NIVEL
A109	PLANTA ARQUITECTONICA BAÑOS PRIVADOS CUARTO HASTA SEXTO NIVEL
A110	PLANTA DE PLAFONES Y PISOS BAÑOS PRIVADOS CUARTO HASTA SEXTO NIVEL
A111	PLANTA DE INTERVENCIONES BAÑOS PRIVADOS CUARTO HASTA SEXTO NIVEL
A112	PLANTA ARQUITECTONICA BAÑOS SOTANO
A113	PLANTA DE PLAFONES Y PISOS BAÑOS SOTANO

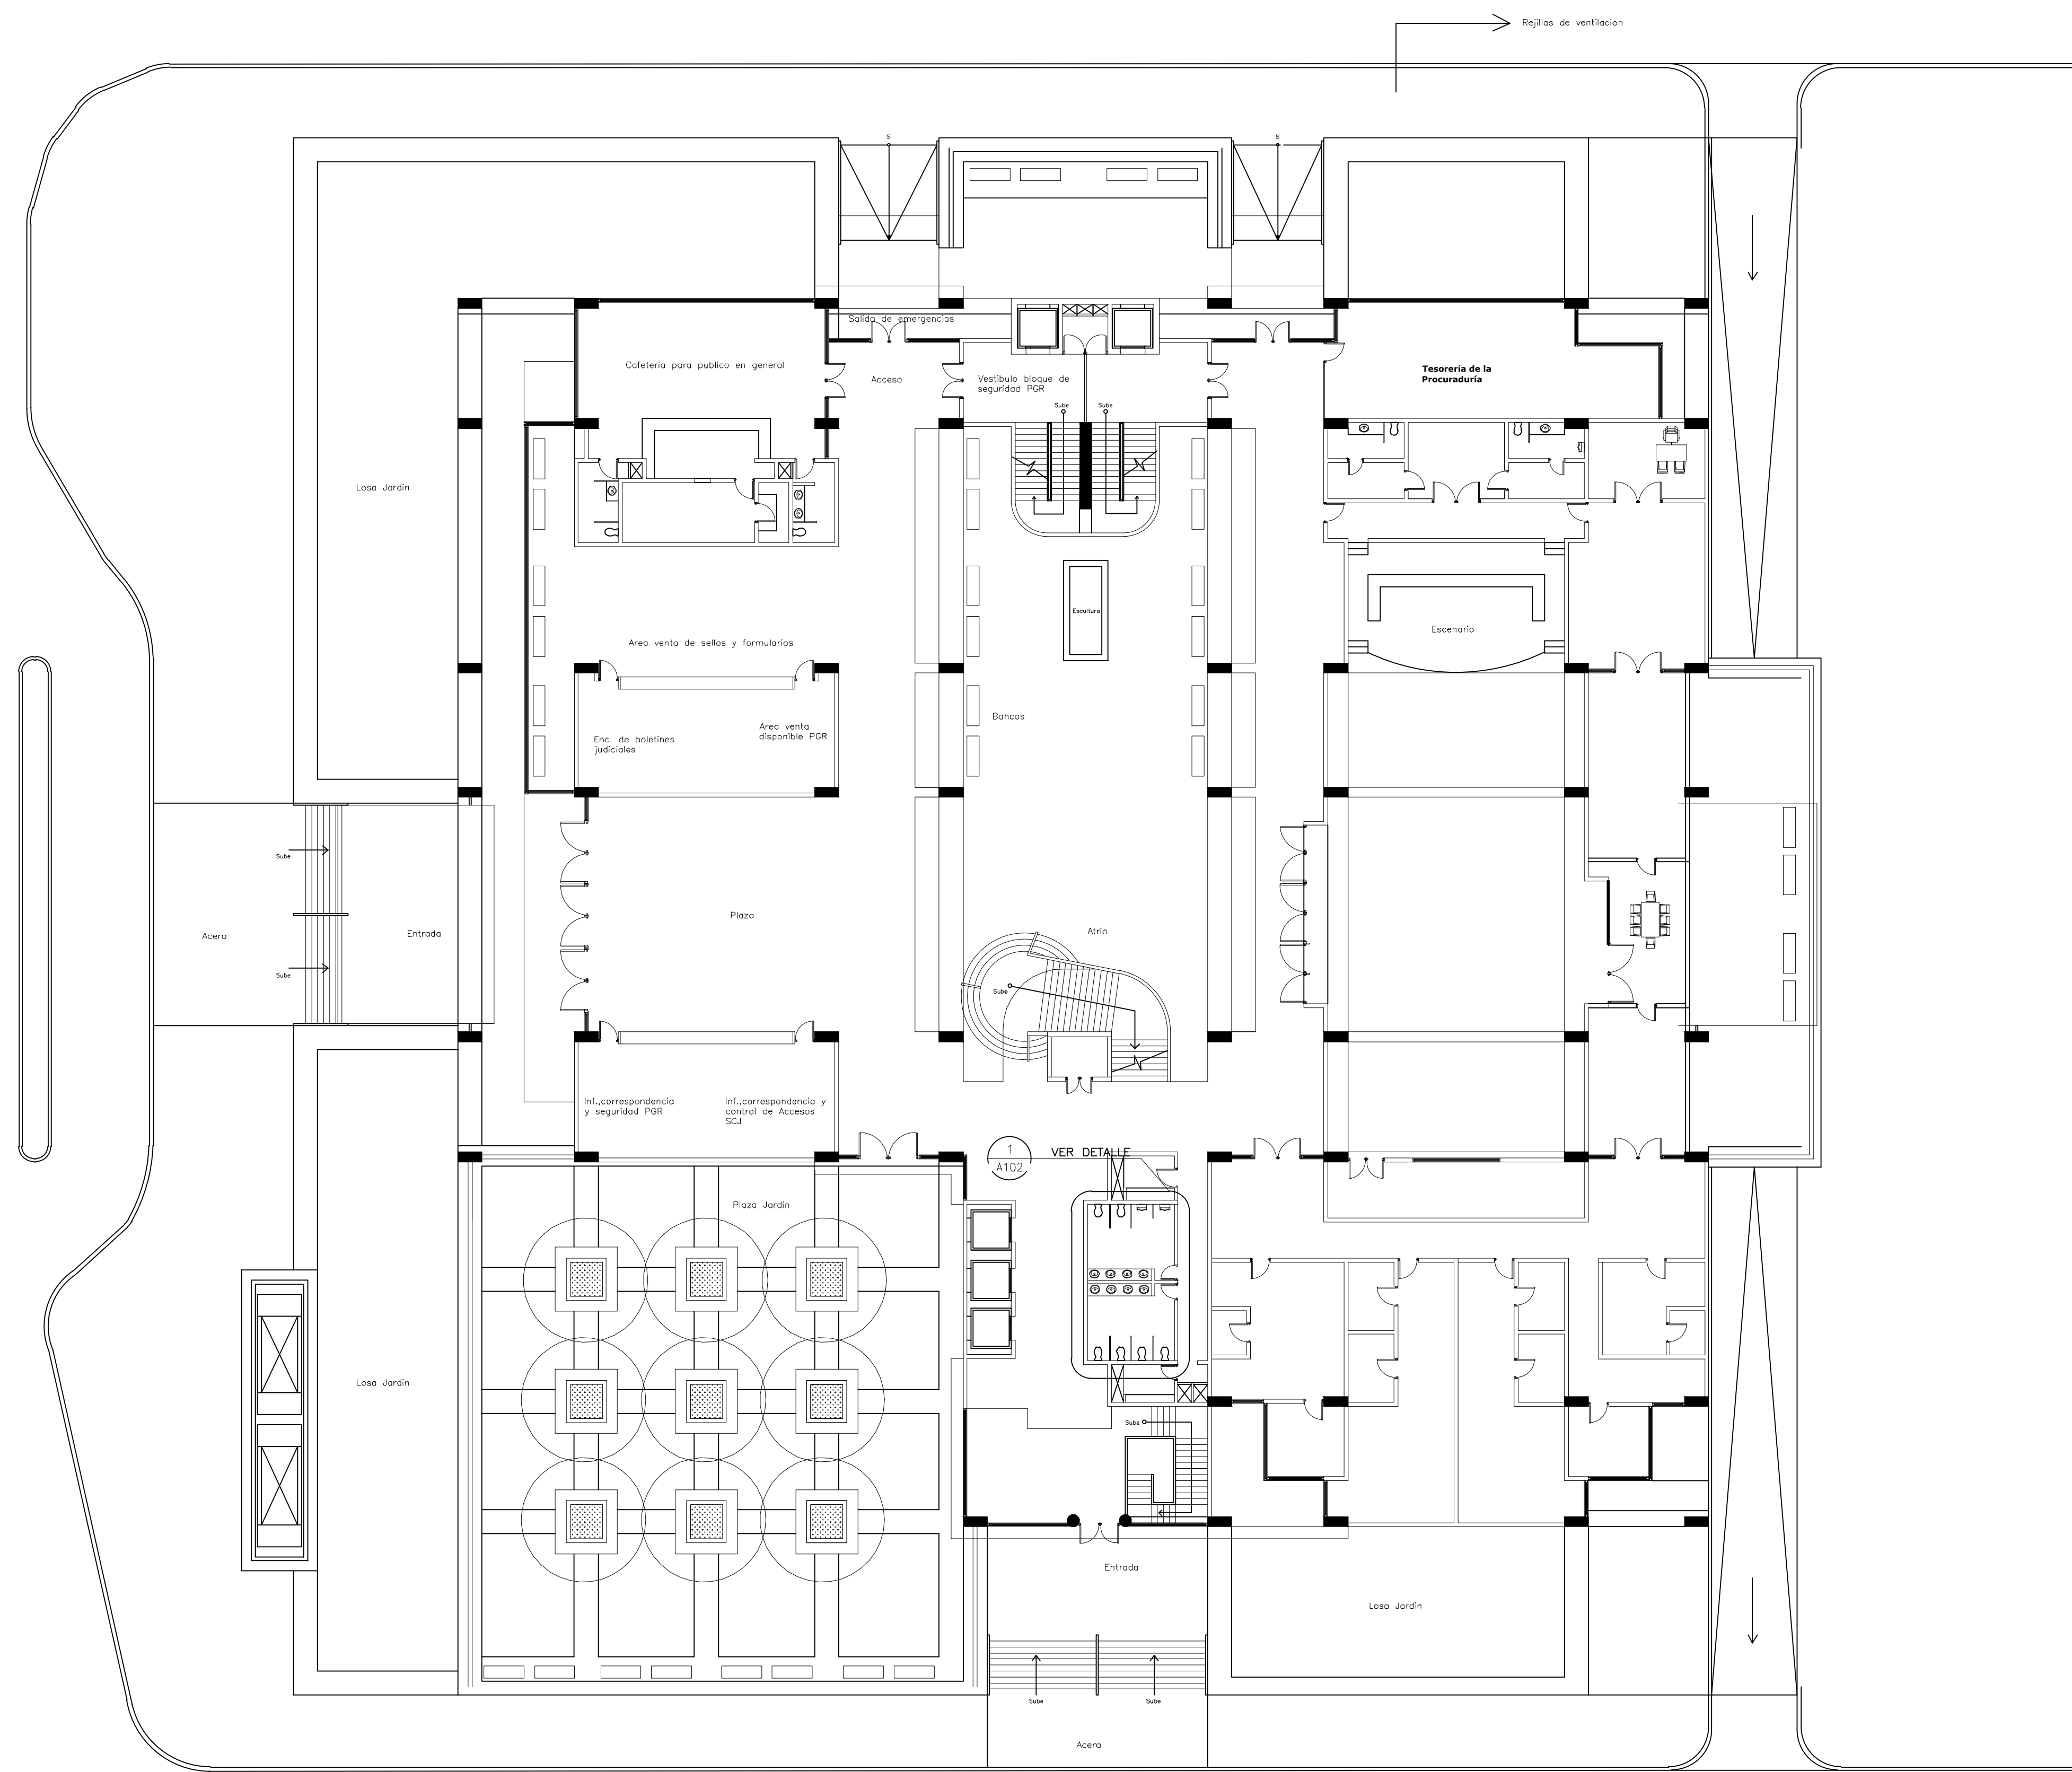

PLANTA ARQUITECTONICA DE CONJUNTO EXISTENTE NIVEL 1
 ESCALA: 1:200



REPÚBLICA DOMINICANA
CONSEJO DEL PODER JUDICIAL
 DIRECCIÓN GENERAL DE LA ADMINISTRACIÓN Y CARRERA JUDICIAL
 DIRECCIÓN DE INFRAESTRUCTURA FÍSICA

MAG. LUIS HENRY MOLINA
 MAGISTRADO PRESIDENTE

ENCARGADO
ARQ. EDGAR DE LA ROSA
 CODIA: 23161
 DIRECTOR INFRAESTRUCTURA FÍSICA

COLABORADORES
ARQ. ROCIO ALTAGRACIA
 COLABORACIÓN EN DISEÑO ARQUITECTÓNICO,
 DIBUJO DE PLANOS Y MODELO TRIDIMENSIONAL

PROYECTO
ADECUACION DE ESPACIOS
EDIFICIO SEDE DE LA SUPREMA
CORTE DE JUSTICIA

UBICACIÓN

CONTENIDO
PLANTA ARQUITECTONICA DE
CONJUNTO 1ER NIVEL

ESTADO DEL PLANO
 UBICACION ARCHIVO DIGITAL


EDICION
 FECHA DE ACTUALIZACION **AGOSTO 2021**

FECHA	ESCALA
09/08/2021	1:200

CAD No.
EDSUPREMA-BAÑOS

PLANO No. A101


HOJA No.	DE
02	14

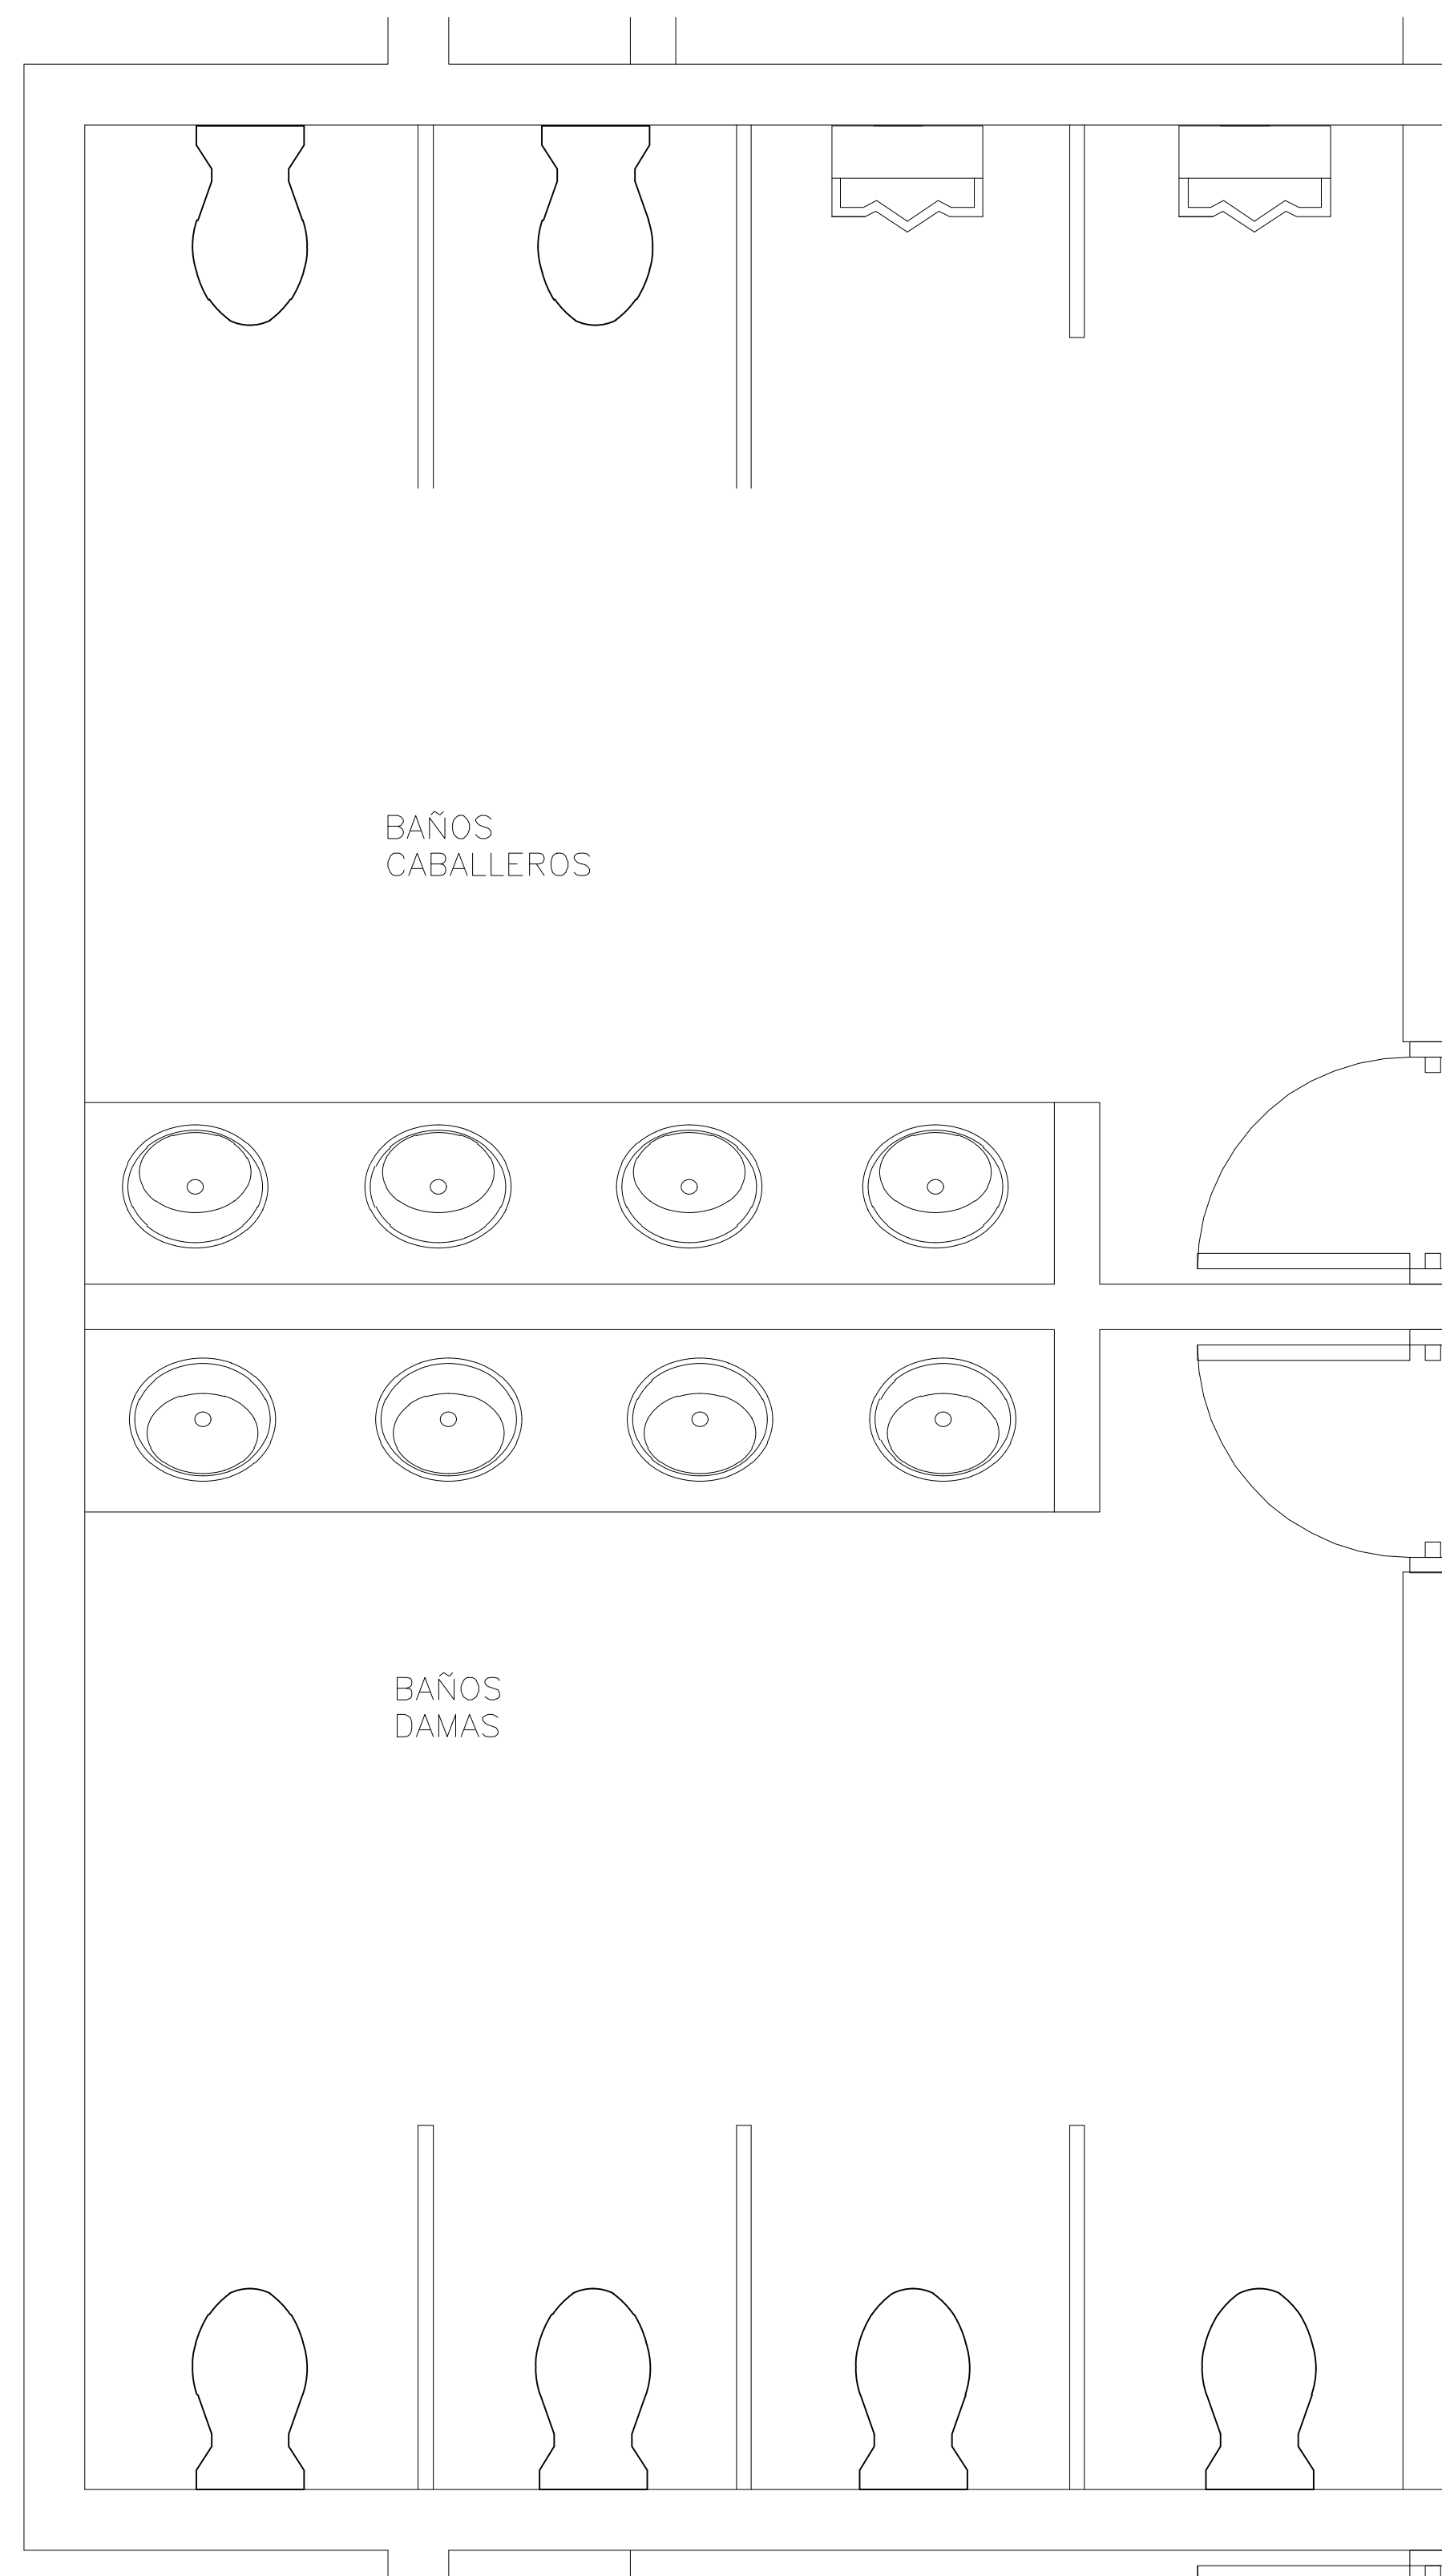

PLANTA ARQUITECTONICA EXISTENTE
BAÑOS PUBLICOS NIVEL 1

ESCALA: 1:20

1
A102

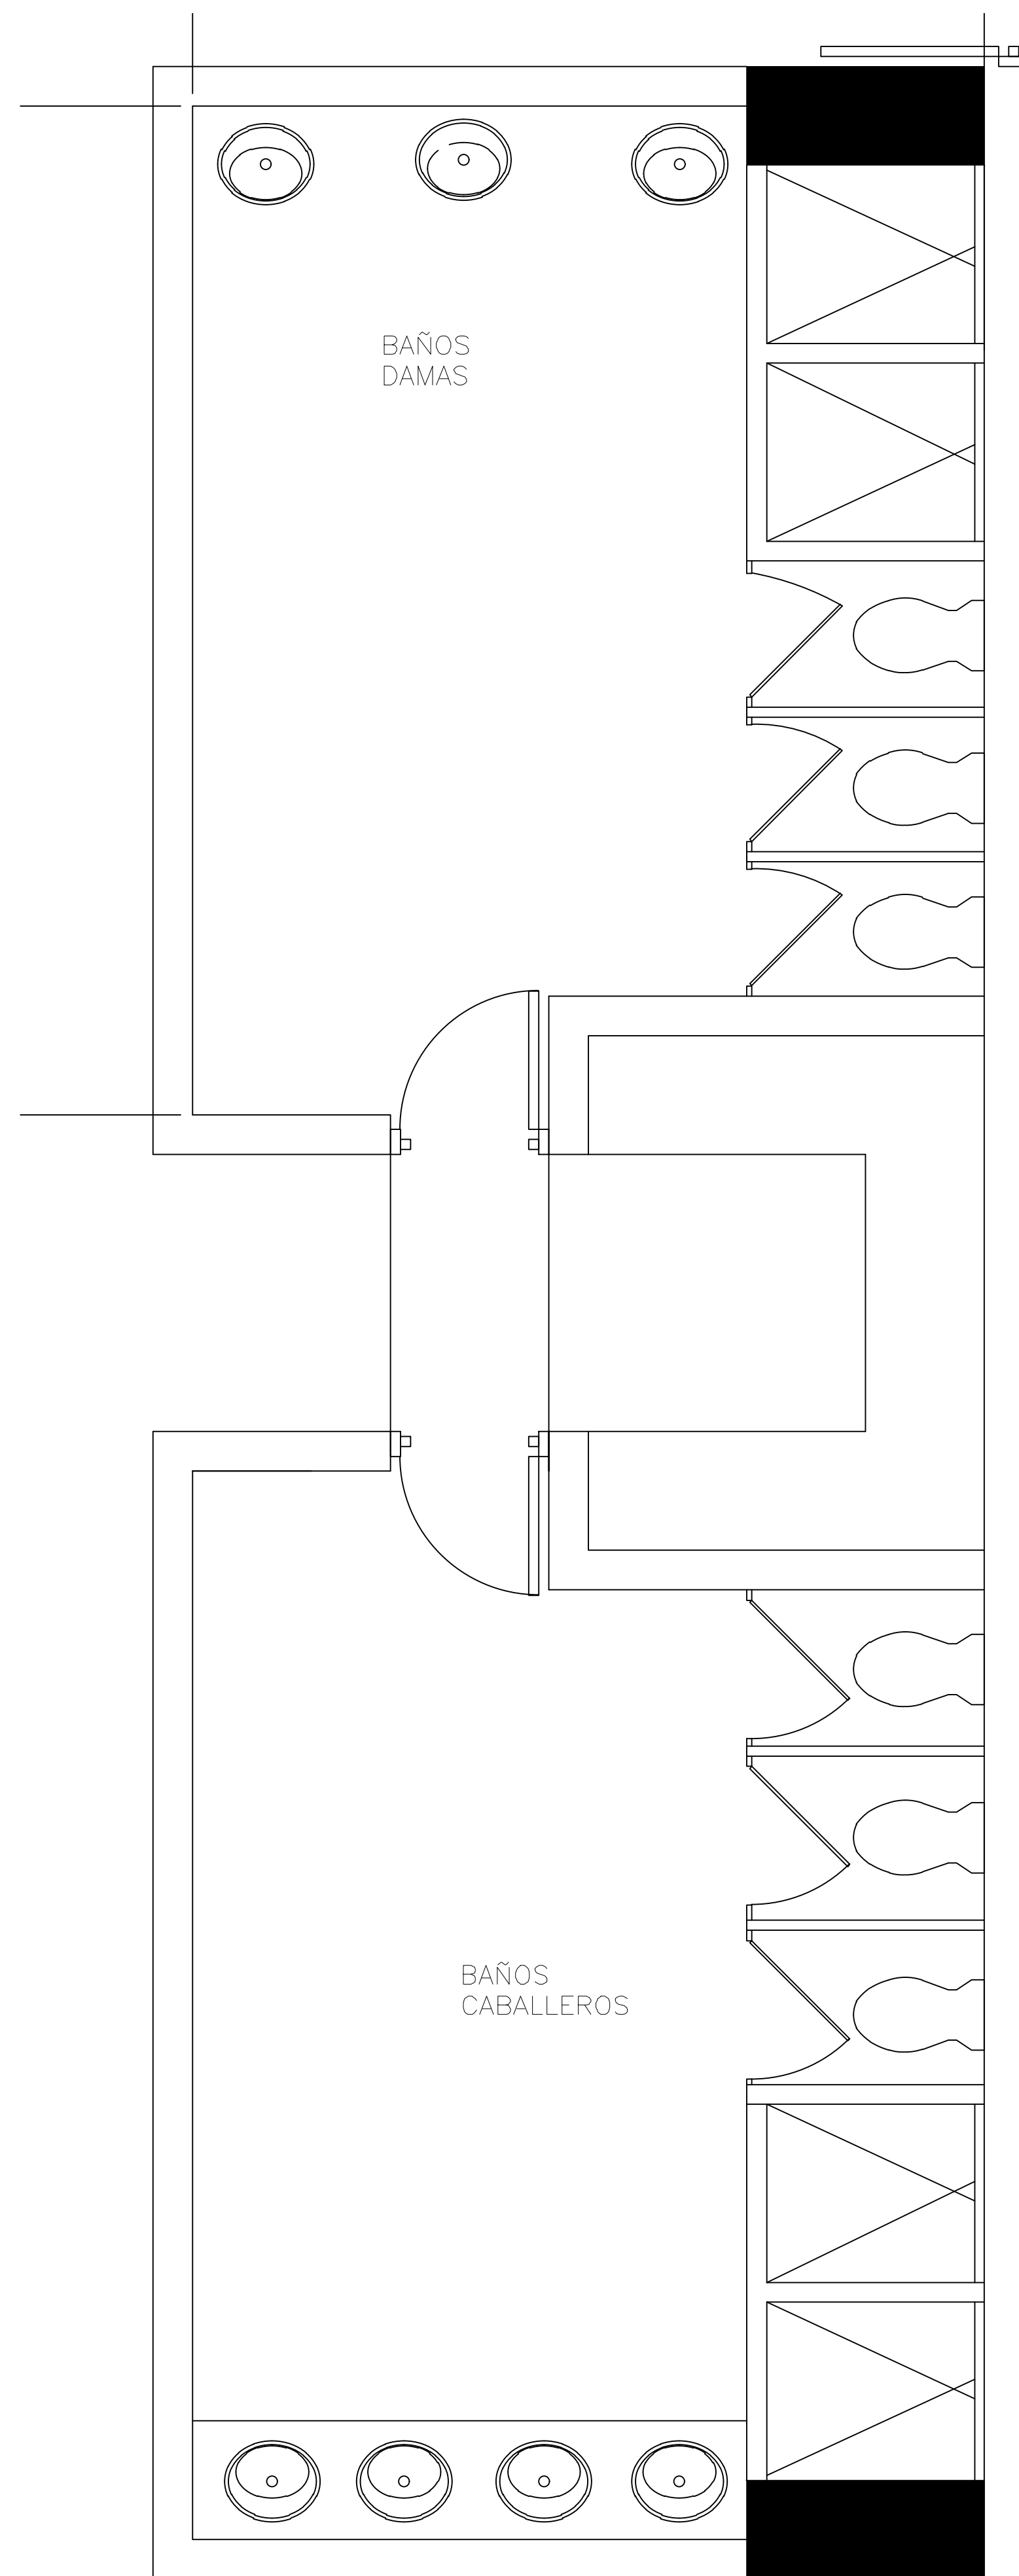

PLANTA ARQUITECTONICA EXISTENTE
BAÑOS SOTANOS

ESCALA: 1:20

2
A102



REPÚBLICA DOMINICANA
CONSEJO DEL PODER JUDICIAL

DIRECCIÓN GENERAL DE LA
ADMINISTRACIÓN Y CARRERA JUDICIAL
DIRECCIÓN DE INFRAESTRUCTURA FÍSICA

MAG. LUIS HENRY MOLINA
MAGISTRADO PRESIDENTE

ENCARGADO

ARQ. EDGAR DE LA ROSA
CODIA: 23161
DIRECTOR INFRAESTRUCTURA FÍSICA

COLABORADORES

ARQ. ROCIO ALTAGRACIA
COLABORACIÓN EN DISEÑO ARQUITECTÓNICO,
DIBUJO DE PLANOS Y MODELO TRIDIMENSIONAL

PROYECTO

ADECUACION DE ESPACIOS
EDIFICIO SEDE DE LA SUPREMA
CORTE DE JUSTICIA

UBICACIÓN

CONTENIDO

PLANTA ARQUITECTONICA
EXISTENTE DE BAÑOS

ESTADO DEL PLANO

UBICACION ARCHIVO DIGITAL

EDICION


FECHA DE ACTUALIZACION AGOSTO 2021

FECHA	ESCALA
09/08/2021	1:20

CAD No.
EDSUPREMA-BAÑOS

PLANO No. A102


HOJA No.	DE
03	14

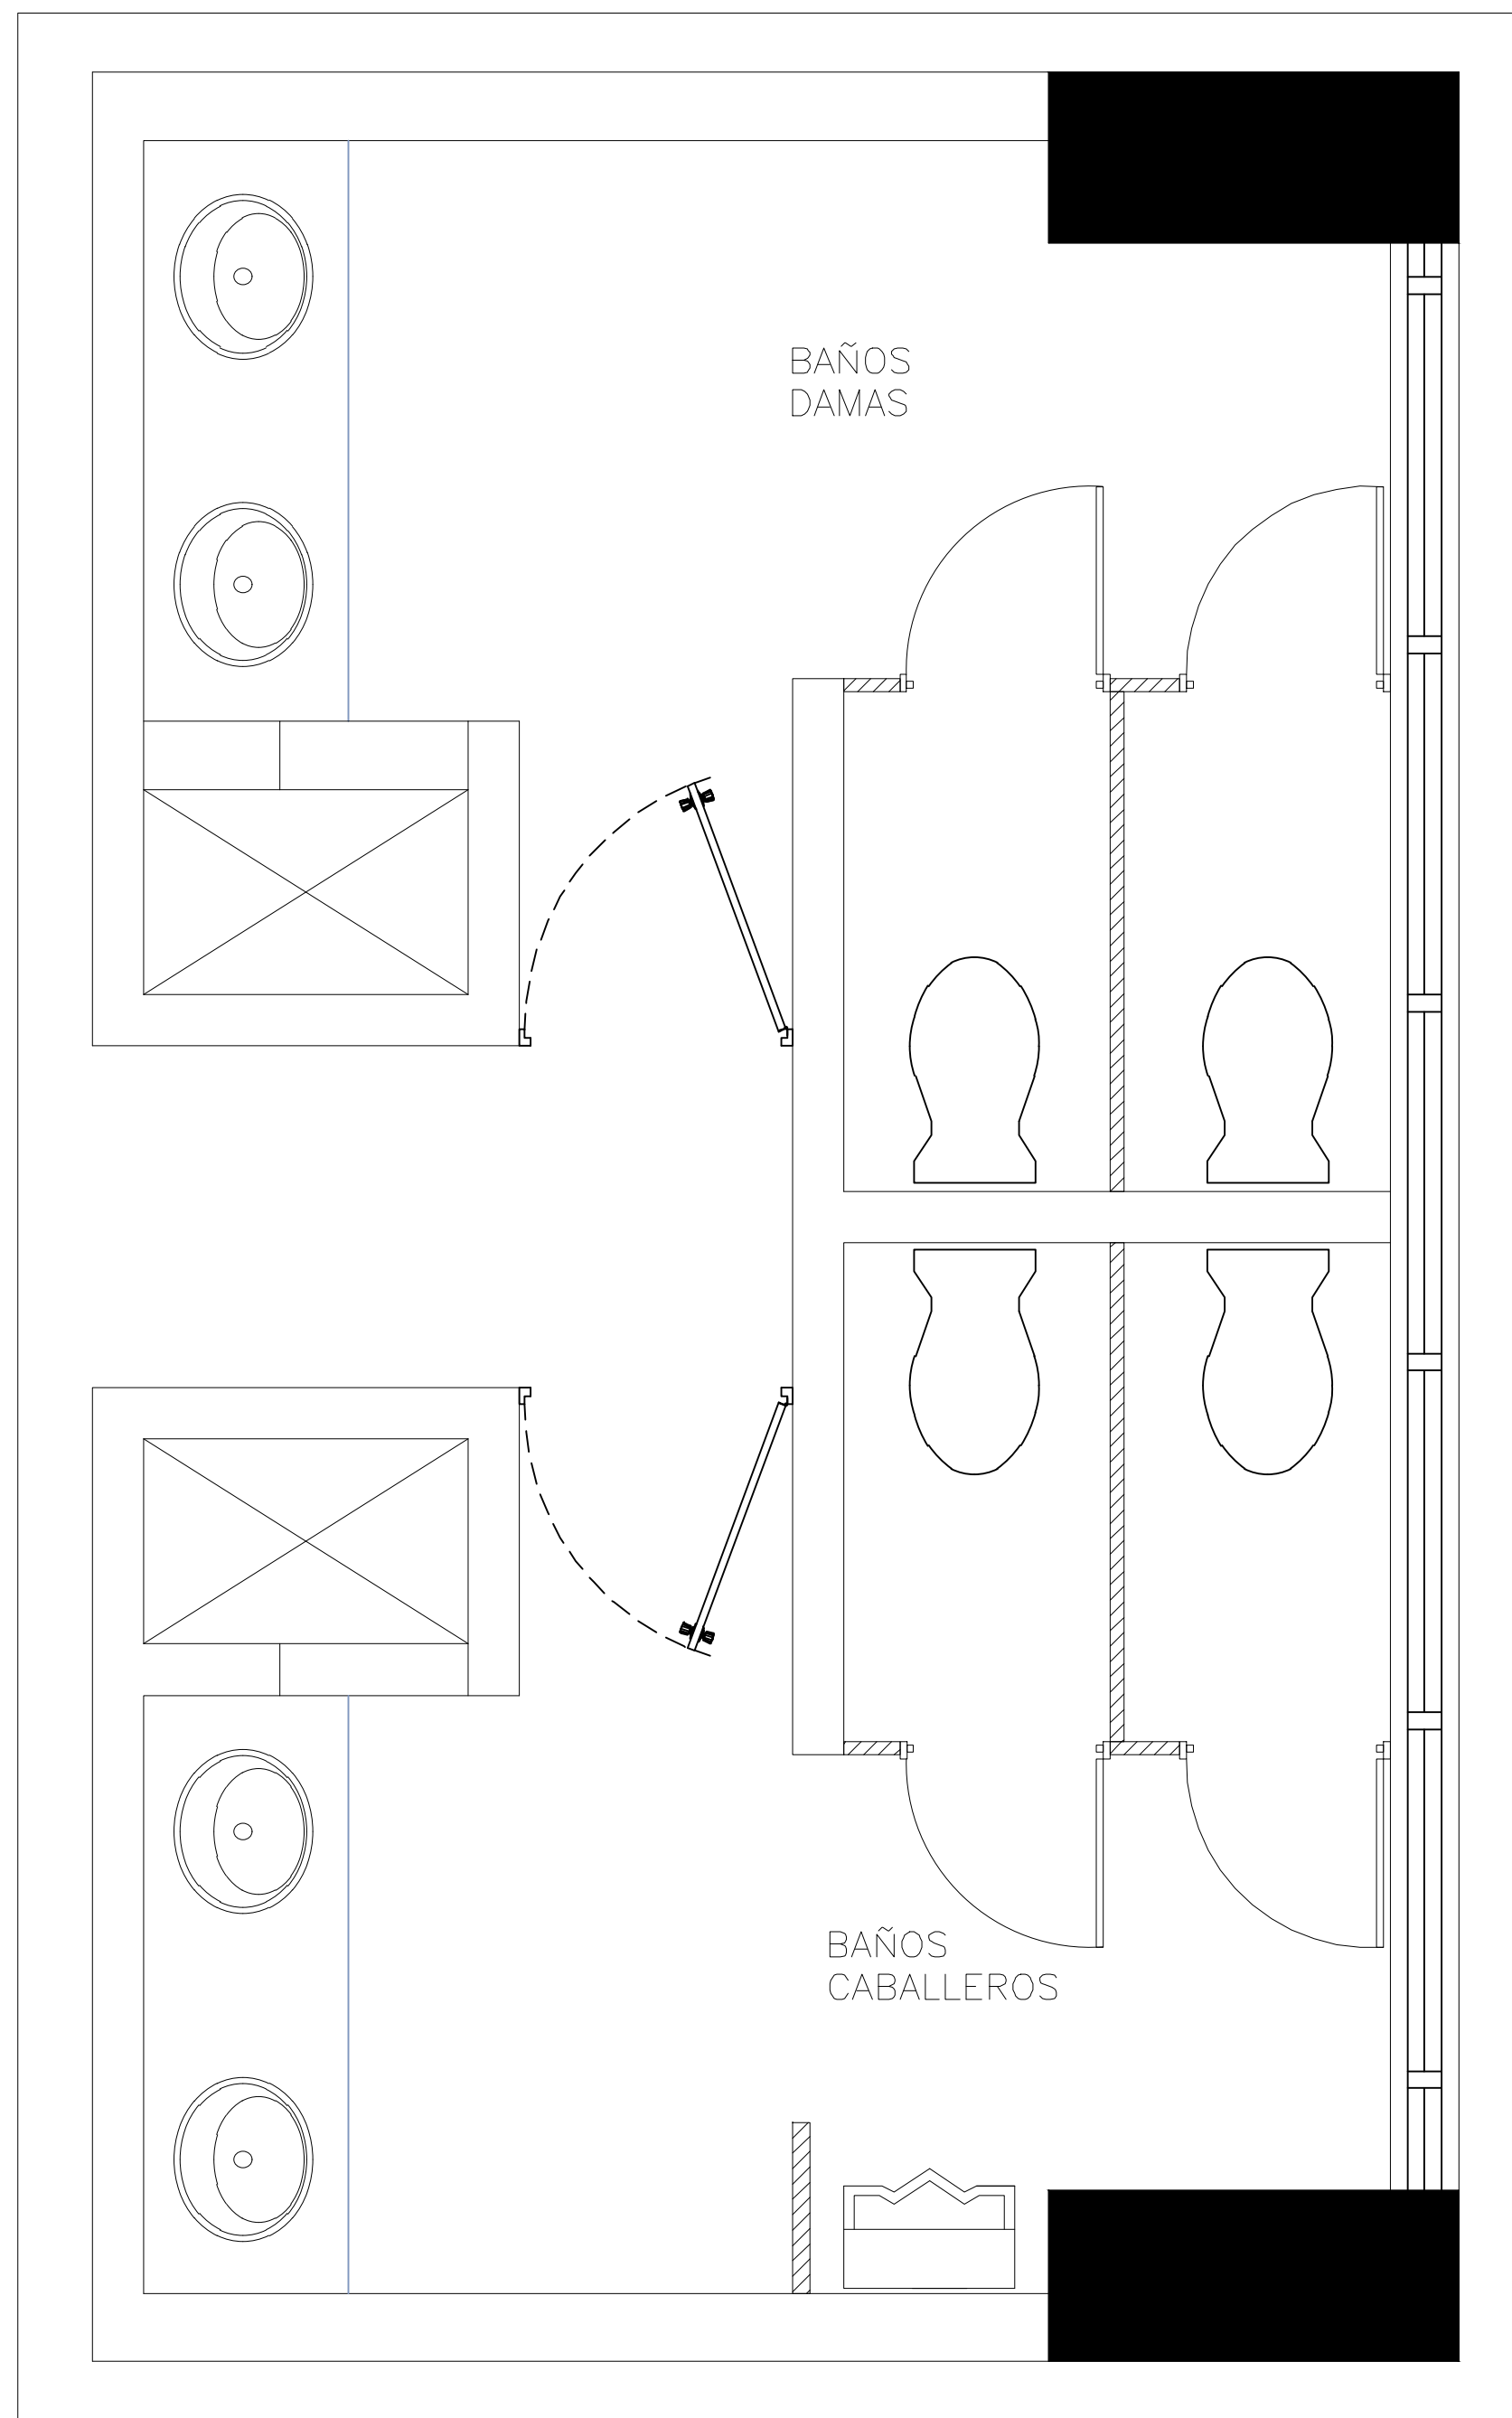

PLANTA ARQUITECTONICA EXISTENTE
BAÑOS PRIVADOS NIVELES 2 - 3

ESCALA: 1:20

1
A103

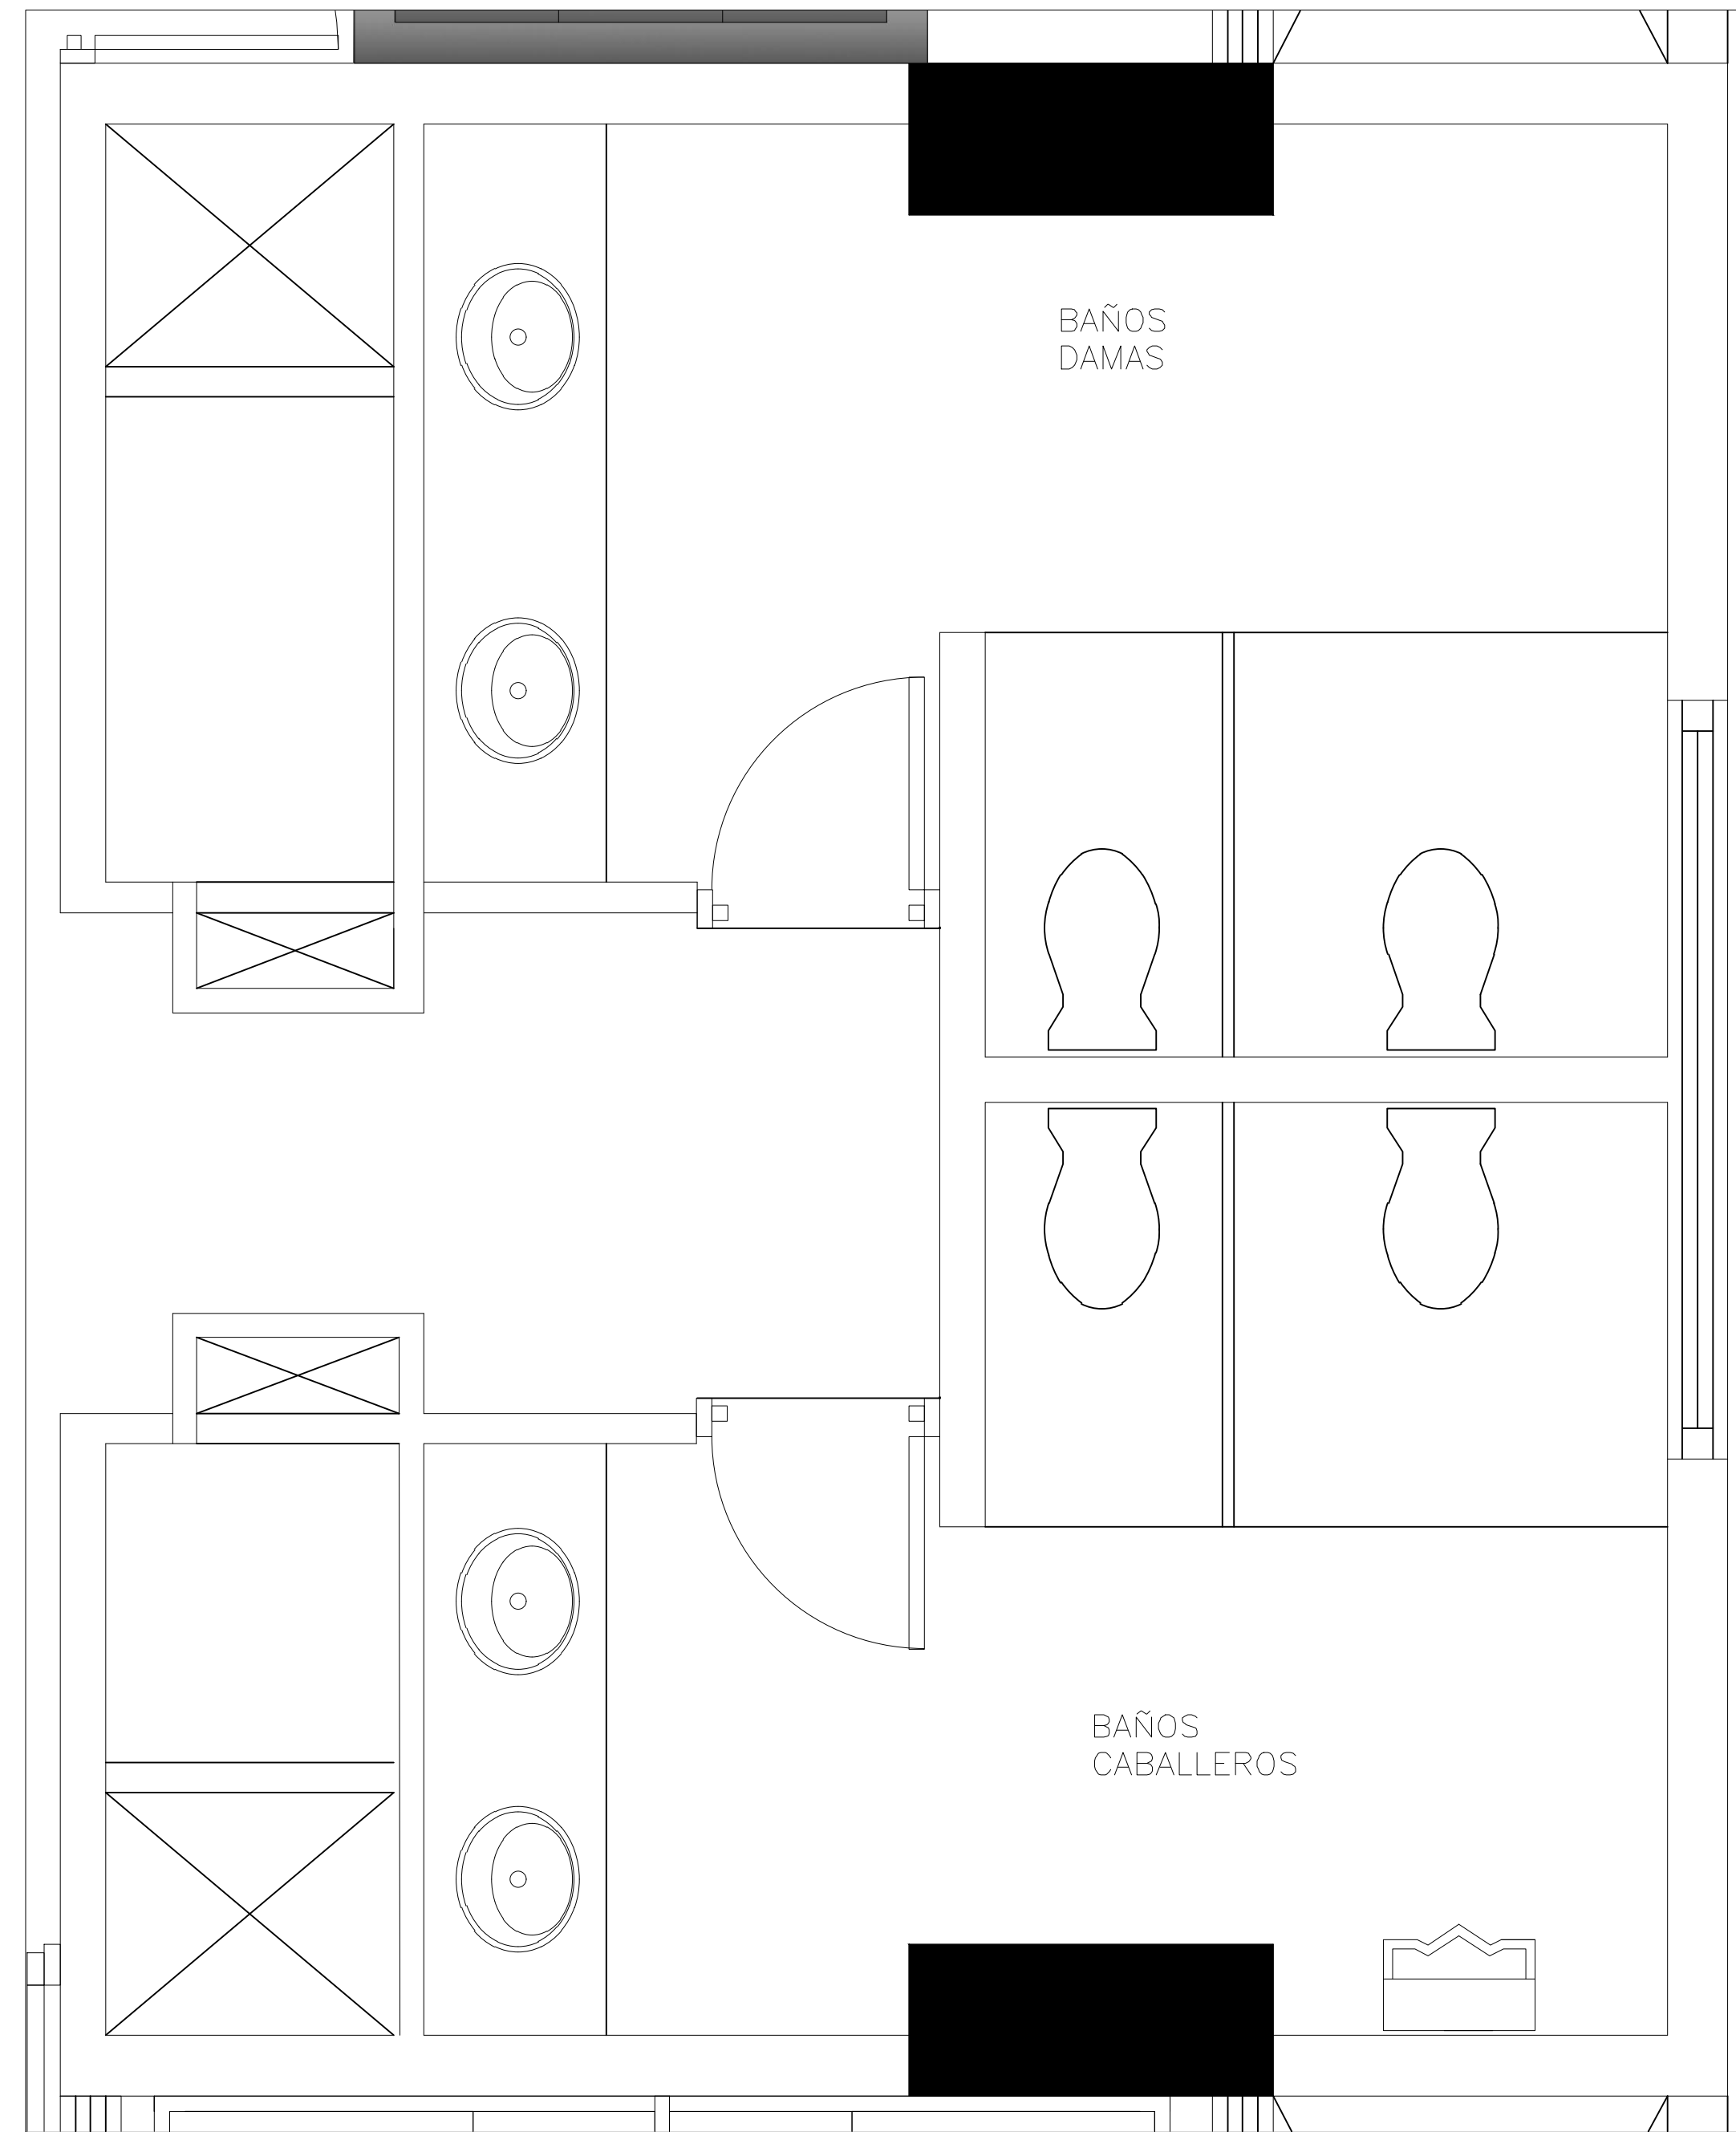

PLANTA ARQUITECTONICA EXISTENTE
BAÑOS PRIVADOS NIVELES 4 - 6

ESCALA: 1:20

2
A103



**REPÚBLICA DOMINICANA
CONSEJO DEL PODER JUDICIAL**

*DIRECCIÓN GENERAL DE LA
ADMINISTRACIÓN Y CARRERA JUDICIAL
DIRECCIÓN DE INFRAESTRUCTURA FÍSICA*

MAG. LUIS HENRY MOLINA
MAGISTRADO PRESIDENTE

ENCARGADO

ARQ. EDGAR DE LA ROSA
CODIA: 23161
DIRECTOR INFRAESTRUCTURA FÍSICA

COLABORADORES

ARQ. ROCIO ALTAGRACIA
COLABORACIÓN EN DISEÑO ARQUITECTÓNICO,
DIBUJO DE PLANOS Y MODELO TRIDIMENSIONAL

PROYECTO

**ADECUACION DE ESPACIOS
EDIFICIO SEDE DE LA SUPREMA
CORTE DE JUSTICIA**

UBICACIÓN

CONTENIDO

**PLANTA ARQUITECTONICA
EXISTENTE DE BAÑOS**

ESTADO DEL PLANO

UBICACION ARCHIVO DIGITAL

EDICION

FECHA DE ACTUALIZACION **AGOSTO 2021**

FECHA	ESCALA
09/08/2021	1:20

**CAD No.
EDSUPREMA-BAÑOS**

PLANO No. A103

HOJA No.	DE
04	14



REPÚBLICA DOMINICANA
CONSEJO DEL PODER JUDICIAL
 DIRECCIÓN GENERAL DE LA
 ADMINISTRACIÓN Y CARRERA JUDICIAL
 DIRECCIÓN DE INFRAESTRUCTURA FÍSICA

MAG. LUIS HENRY MOLINA
 MAGISTRADO PRESIDENTE

ENCARGADO

ARQ. EDGAR DE LA ROSA
 CODIA: 23161
 DIRECTOR INFRAESTRUCTURA FÍSICA

COLABORADORES

ARQ. ROCIO ALTAGRACIA
 COLABORACIÓN EN DISEÑO ARQUITECTÓNICO,
 DIBUJO DE PLANOS Y MODELO TRIDIMENSIONAL

PROYECTO

**ADECUACION DE ESPACIOS
 EDIFICIO SEDE DE LA SUPREMA
 CORTE DE JUSTICIA**

UBICACIÓN

CONTENIDO

**PLANTA ARQUITECTONICA
 DE BAÑOS PUBLICOS**

ESTADO DEL PLANO

UBICACION ARCHIVO DIGITAL

EDICION

FECHA DE ACTUALIZACION **AGOSTO 2021**

FECHA
 09/08/2021

ESCALA
 1:20

CAD No.
EDSUPREMA-BAÑOS


PLANO No. A104

HOJA No.

05


DE

14

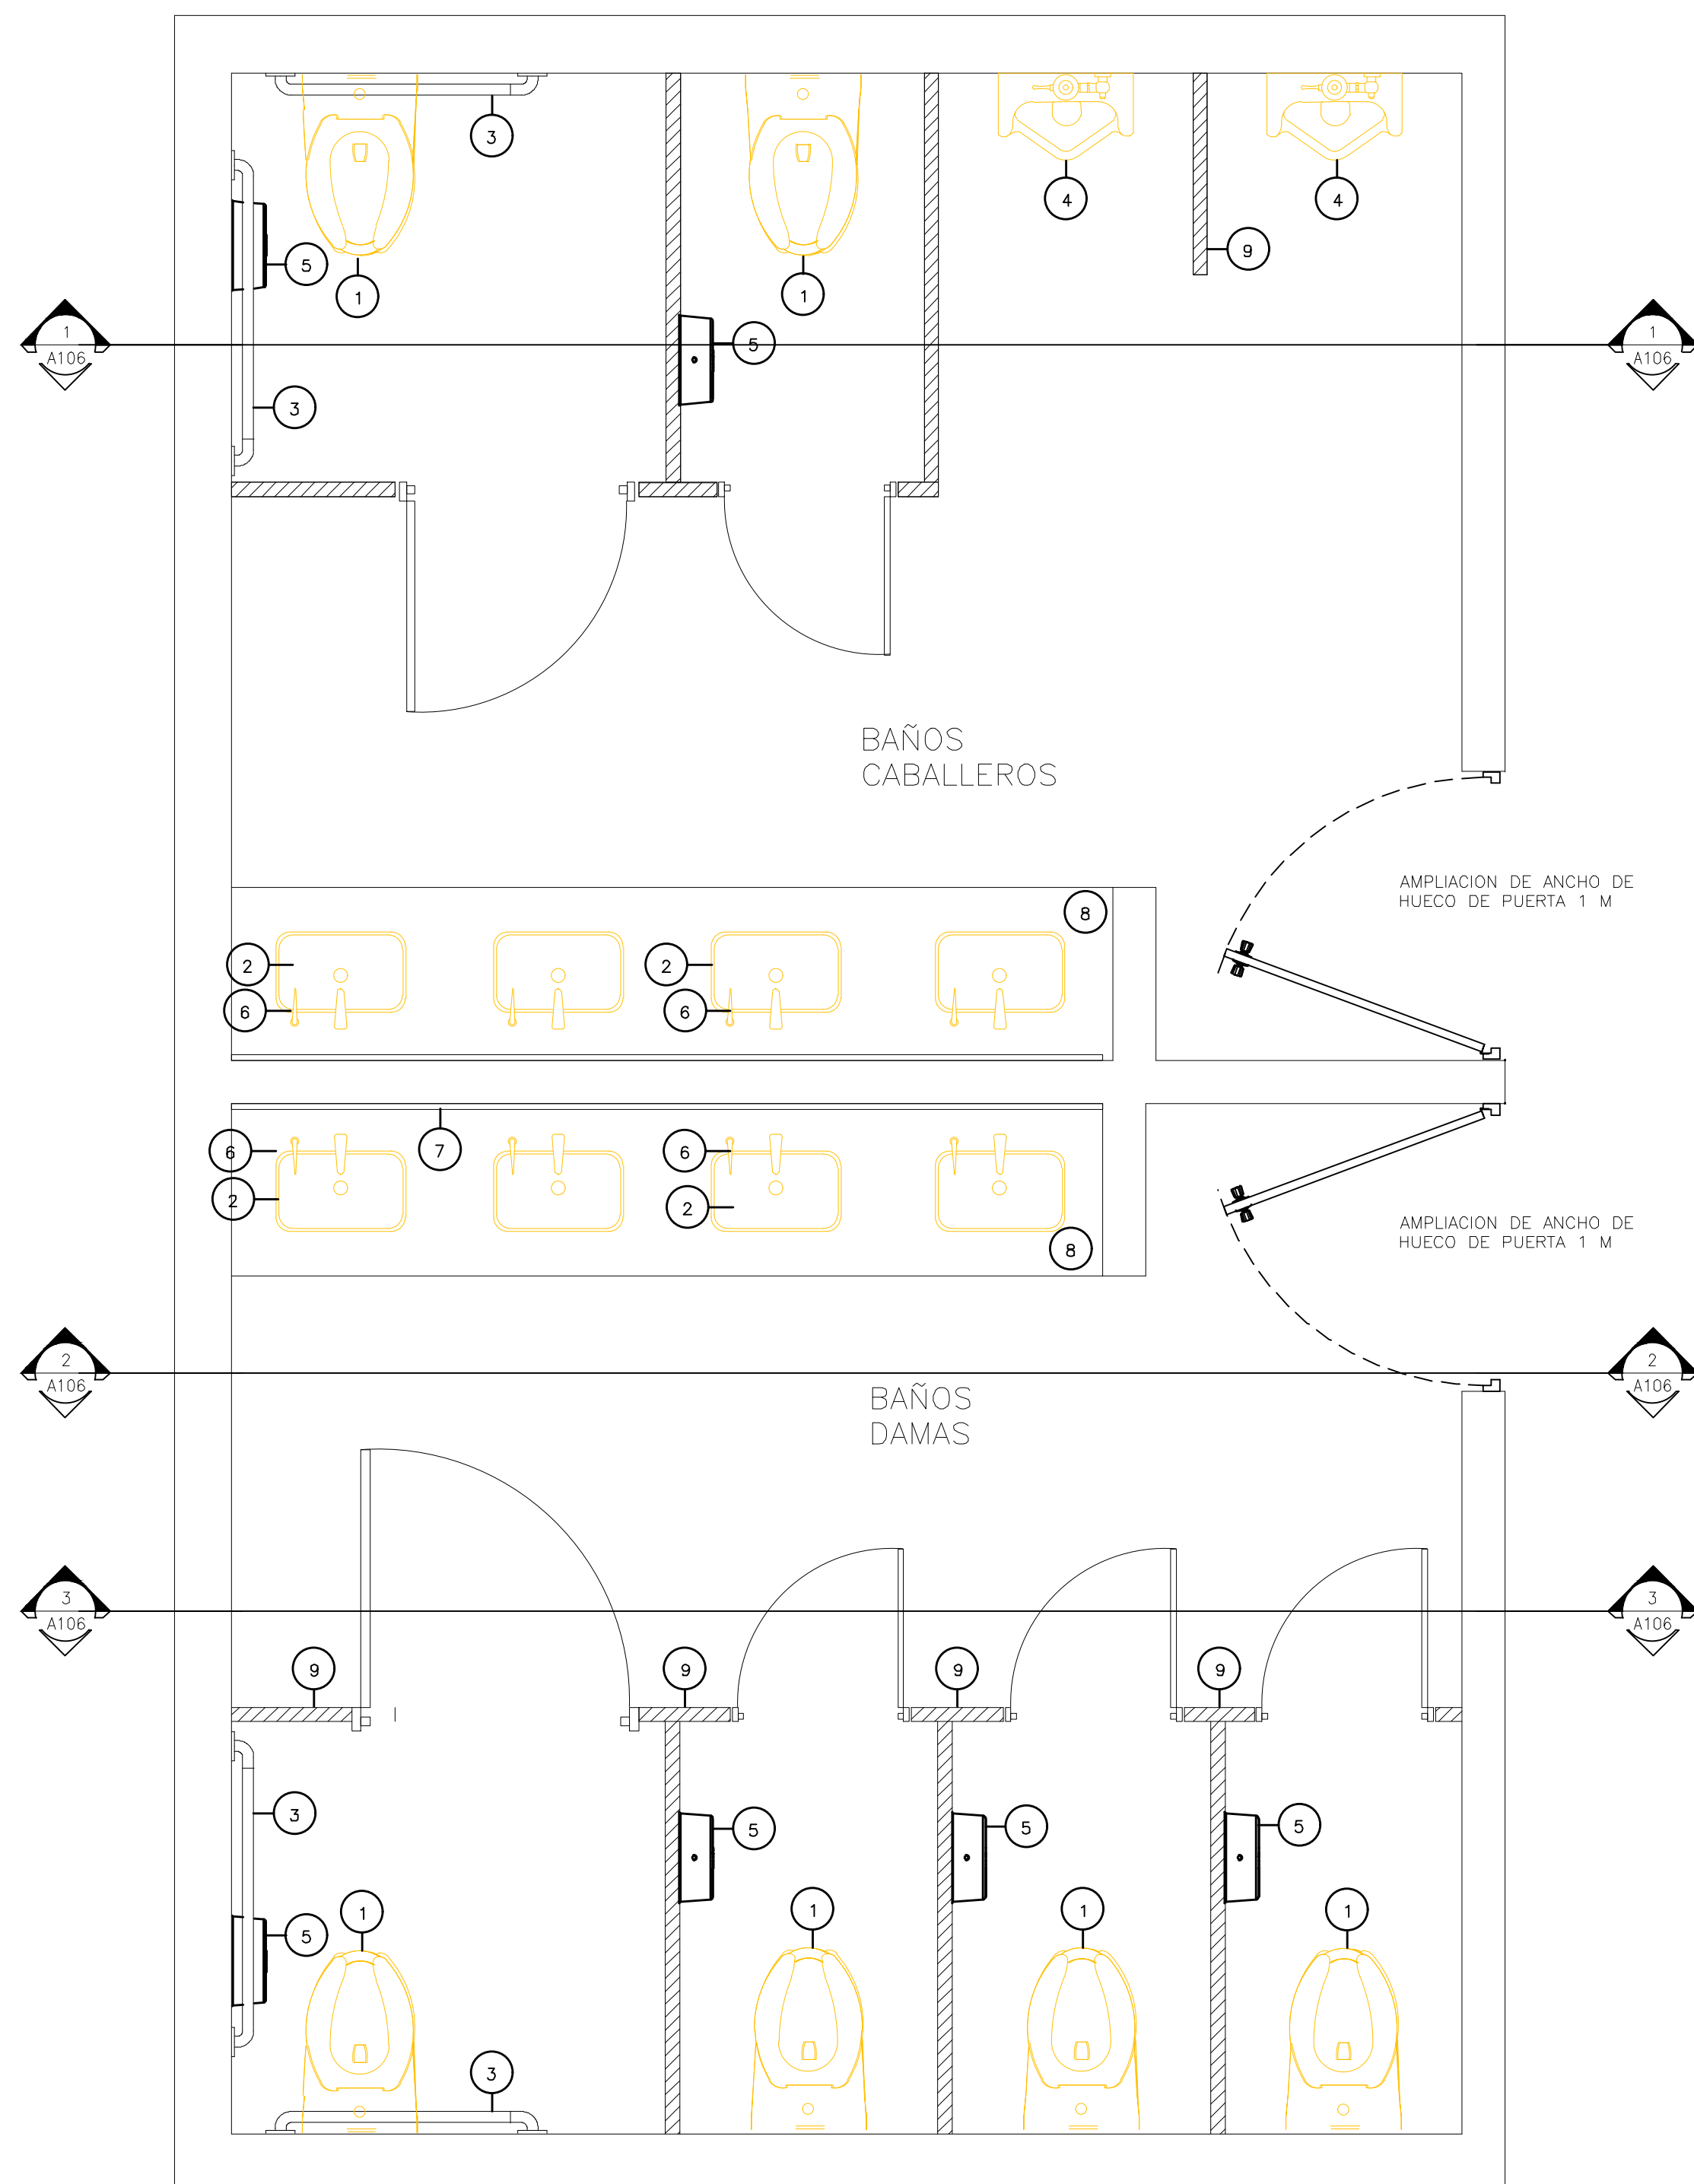

PLANTA ARQUITECTONICA PROPUESTA
 BAÑOS PUBLICOS NIVEL 1 - 6
 ESCALA: 1:20

1
 A104

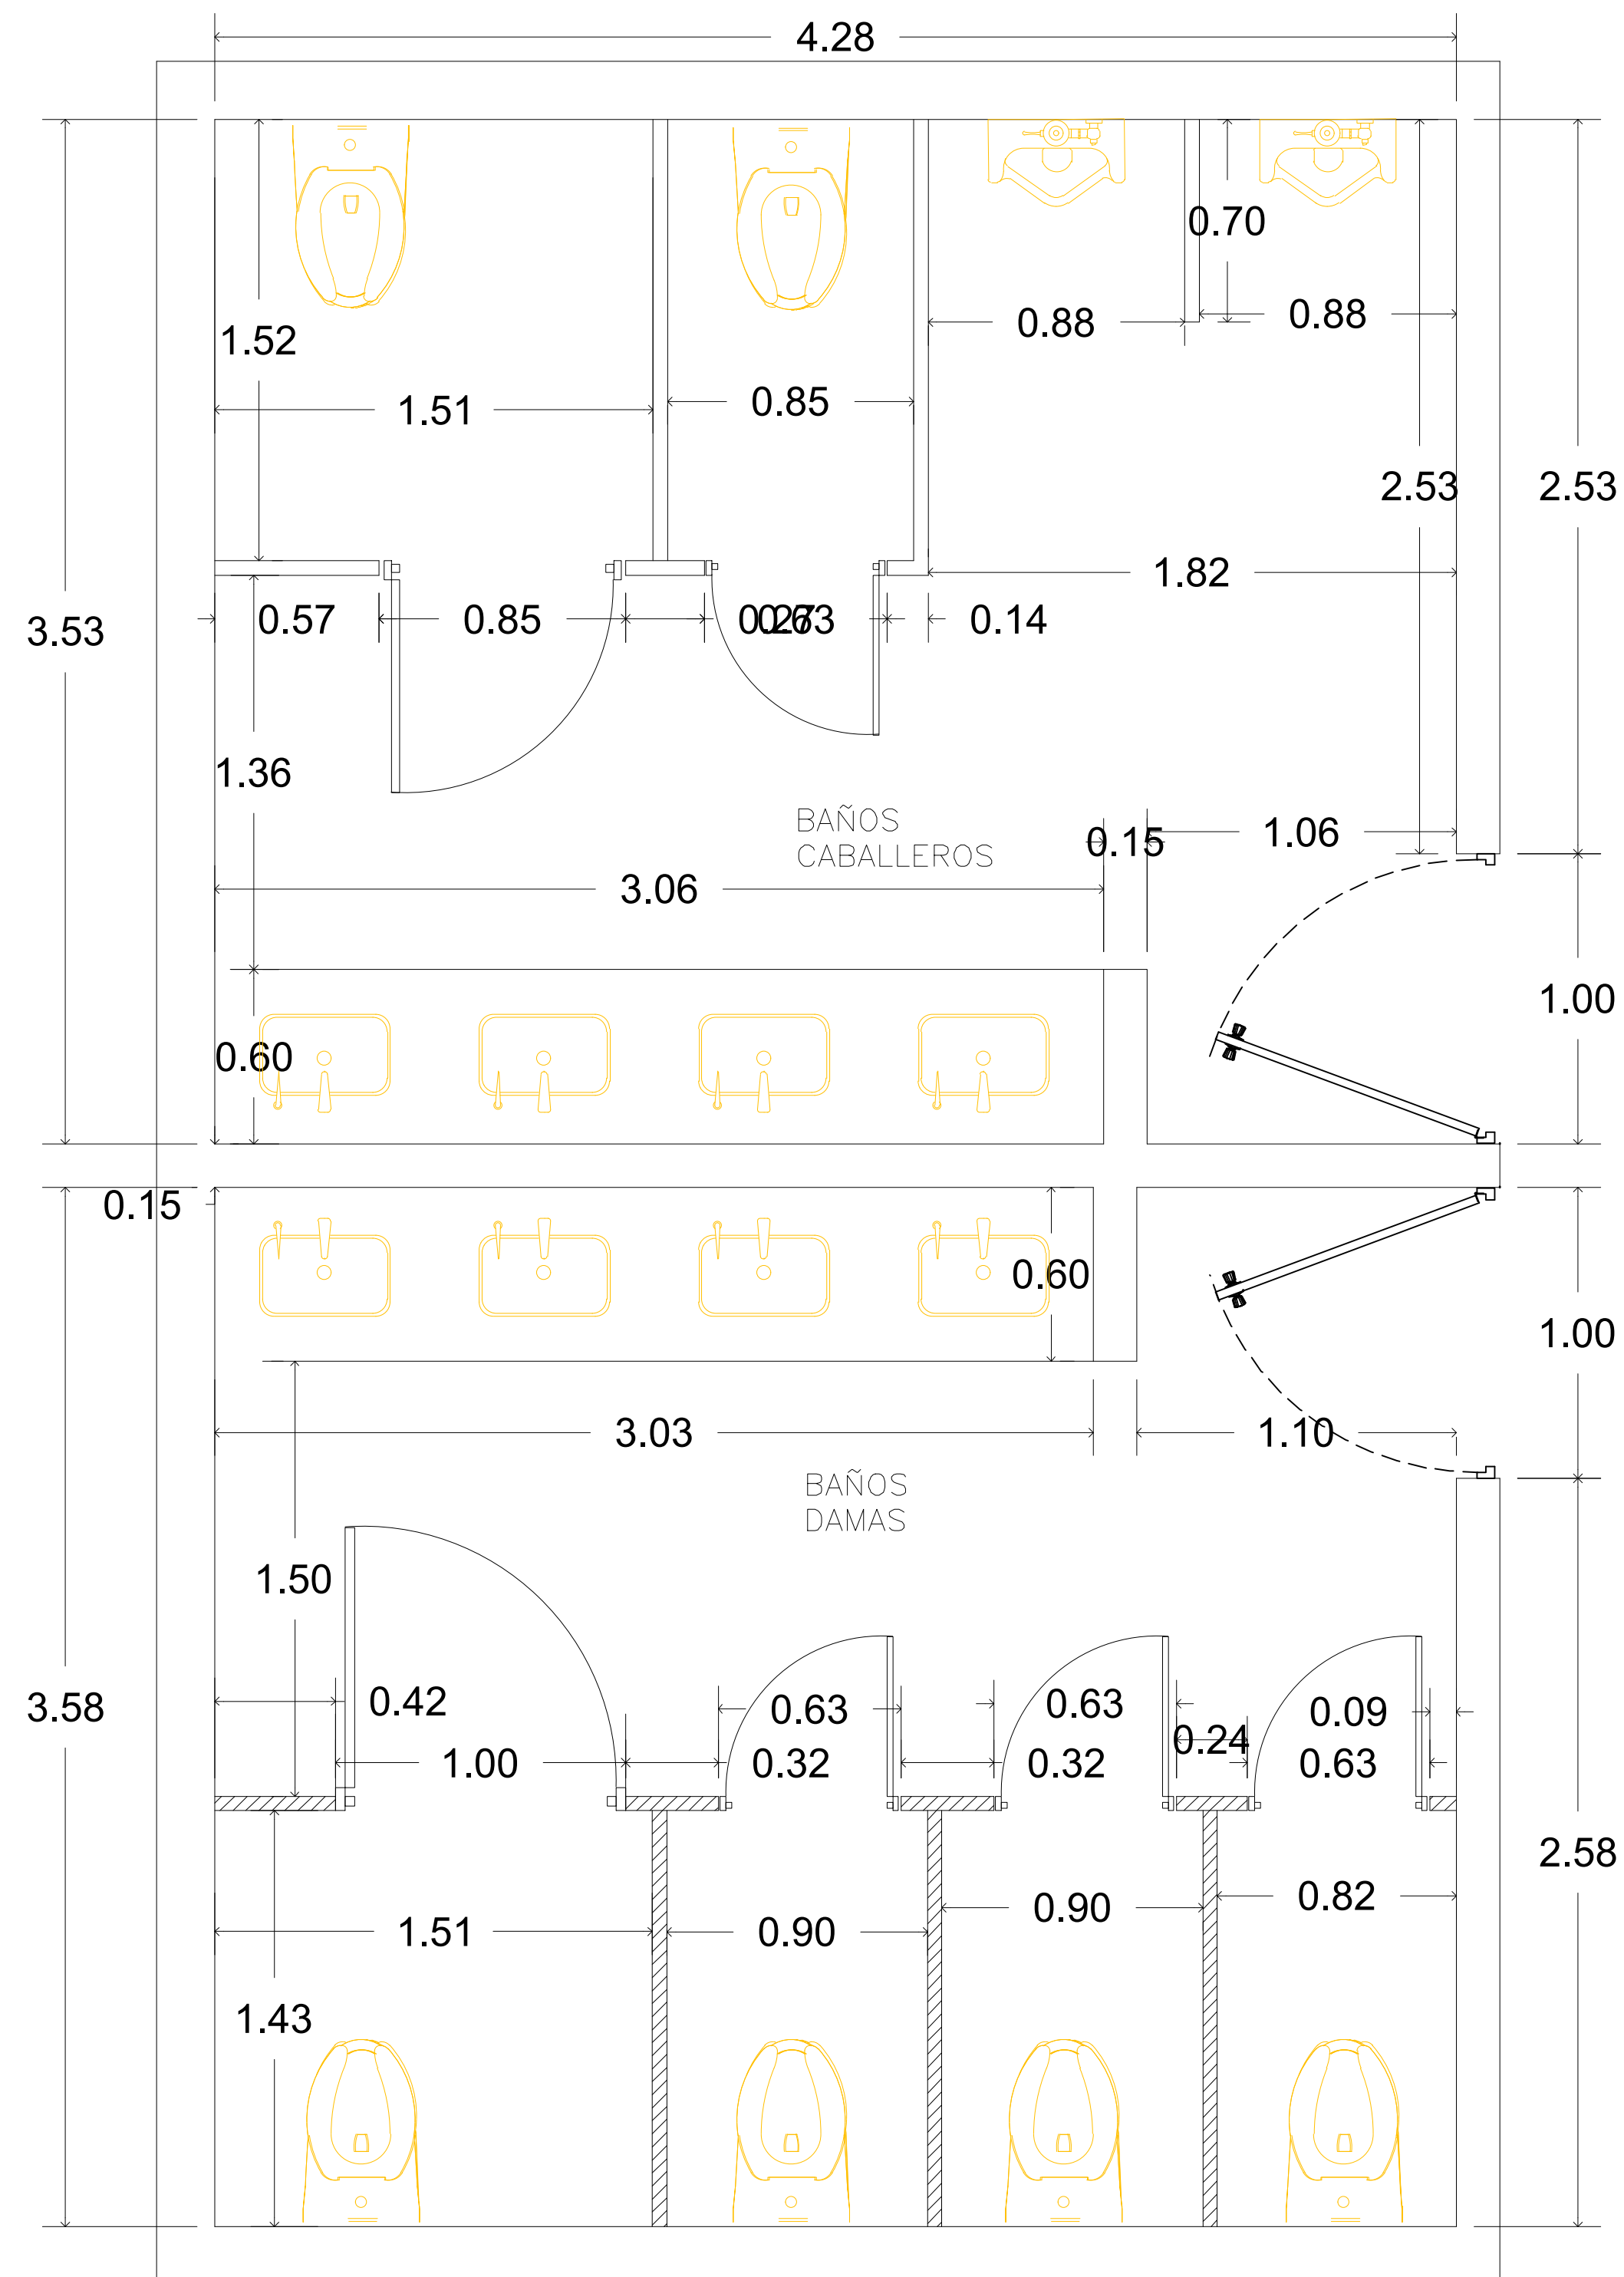

PLANTA ARQUITECTONICA DIMENSIONADA
 BAÑOS PUBLICOS NIVEL 1 - 6
 ESCALA: 1:20

2
 A104

TABLA DE ACCESORIOS Y EQUIPAMIENTO DE BAÑOS	
No.	ACCESORIO Y DESCRIPCION
1	INODORO ELONGADO, COLOR BLANCO EN PORCELANA CON FLUXOMETRO MANUAL 1,28 GAL (ADA) ASIENTO DE INODORO DE POLIPROPILENO HEAVY-DUTY
2	LAVAMANOS BAJO TOPE DE MESETA COLOR BLANCO, SIFON METALICO CON CRIFERIA MONOMANDO CON SENSOR AUTOMATIZADO.
3	BARRA DE SEGURIDAD DE ACERO INOXIDABLE DE 24" Y 48" DE LONGITUD PARA PERSONAS DISCAPACITADAS
4	ORINAL DE PORCELANA CON FLUXOMETRO DE PALANCA
5	DISPENSADOR DE PAPEL HIGIENICO JUMBO ACERO INOXIDABLE
6	DOSIFICADOR MANUAL PARA JABON LIQUIDO DE ACERO INOXIDABLE, LLENADO PARTE SUPERIOR.
7	ESPEJO CANTEADO Y BISELADO VER DIMENSIONES EN ELEVACION
8	TOPE DE CUARZO GRIS CLARO SNPT=0.85M, FALDA 0.30M + ZOCALO 0.10 M.
9	DIVISION EN COMPACMEL PLUS MELANINIZADO COLOR AZUL HIDROFUGO ACABADO SOFT III
10	DISPENSADOR MANUAL DE ROLLOS DE PAPEL TOALLA ESTANDAR EN ACERO INOXIDABLE



**REPÚBLICA DOMINICANA
CONSEJO DEL PODER JUDICIAL**

*DIRECCIÓN GENERAL DE LA
ADMINISTRACIÓN Y CARRERA JUDICIAL
DIRECCIÓN DE INFRAESTRUCTURA FÍSICA*

MAG. LUIS HENRY MOLINA
MAGISTRADO PRESIDENTE

ENCARGADO

ARQ. EDGAR DE LA ROSA
CODIA: 23161
DIRECTOR INFRAESTRUCTURA FÍSICA

COLABORADORES

ARQ. ROCIO ALTAGRACIA
COLABORACIÓN EN DISEÑO ARQUITECTÓNICO,
DIBUJO DE PLANOS Y MODELO TRIDIMENSIONAL

PROYECTO

**ADECUACION DE ESPACIOS
EDIFICIO SEDE DE LA SUPREMA
CORTE DE JUSTICIA**

UBICACIÓN

CONTENIDO

**PLANTA ARQUITECTONICA
PLAFONES Y PISOS DE BAÑOS**

ESTADO DEL PLANO

UBICACION ARCHIVO DIGITAL

EDICION


FECHA DE ACTUALIZACION **AGOSTO 2021**

FECHA	ESCALA
09/08/2021	1:20

**CAD No.
EDSUPREMA-BAÑOS**


PLANO No. A105

HOJA No.	DE
06	14

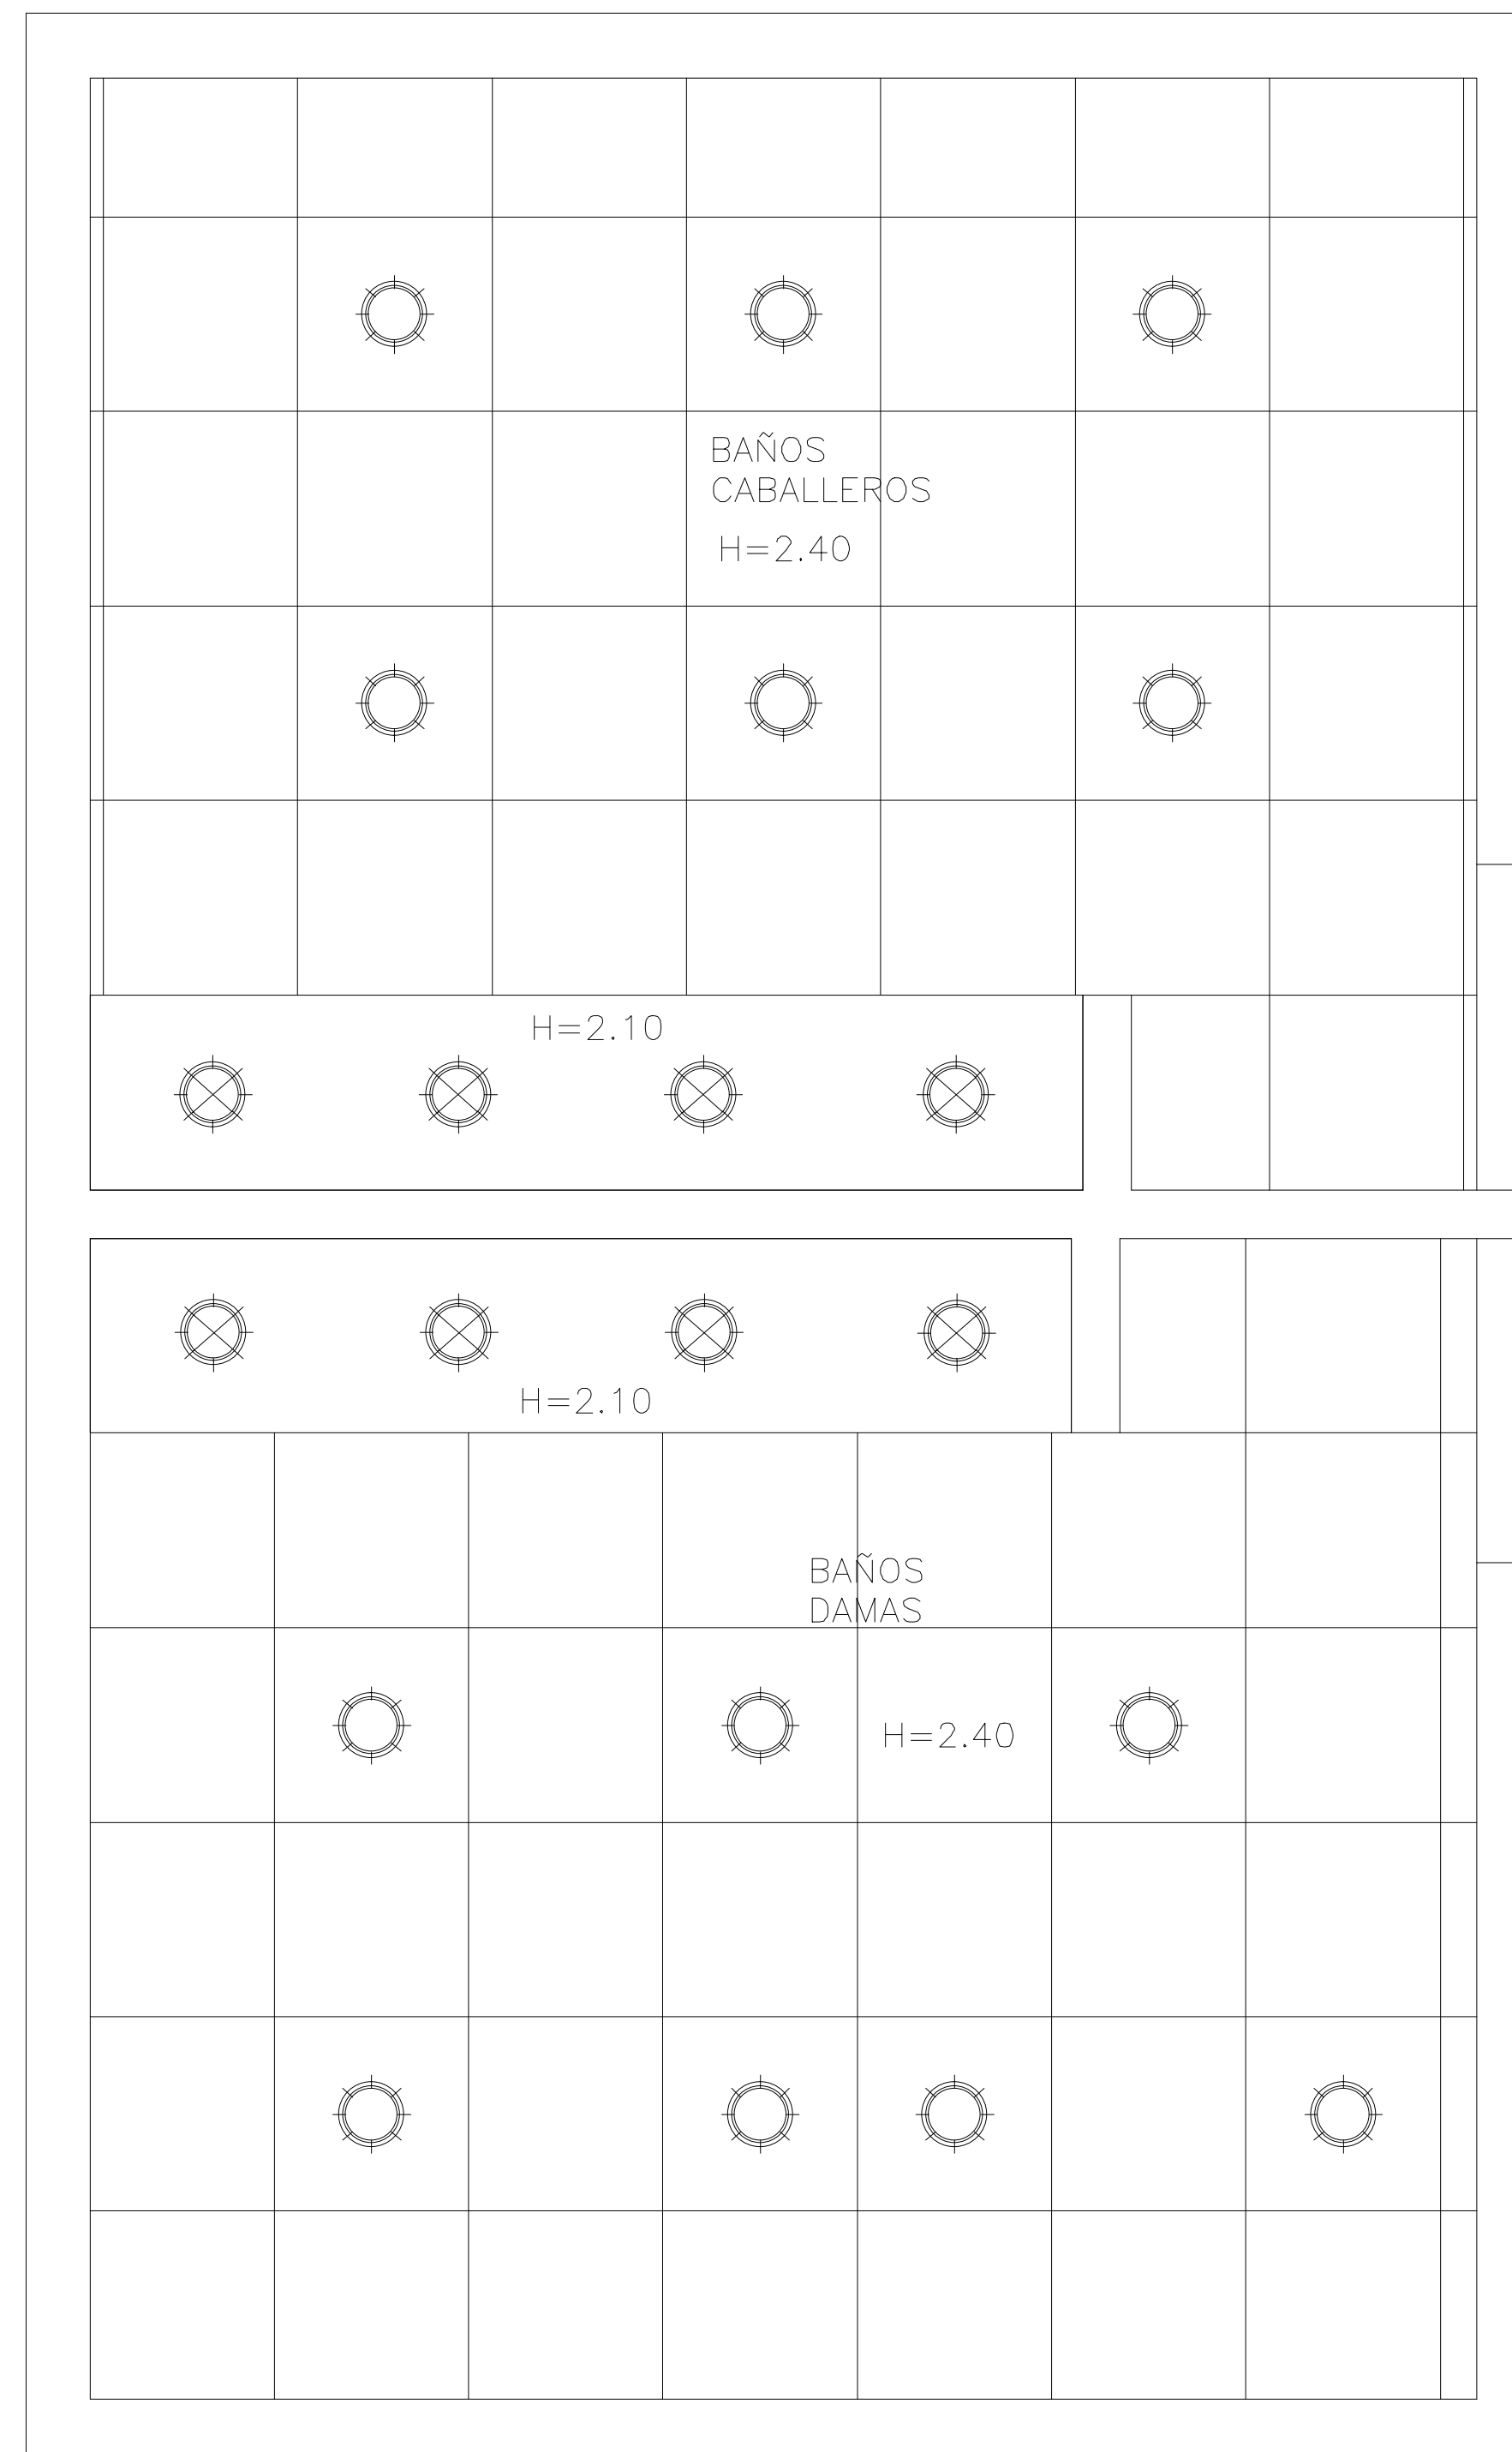

PLANTA ARQUITECTONICA PLAFONES
BAÑOS PUBLICOS NIVEL 1
ESCALA: 1:20

1
A105

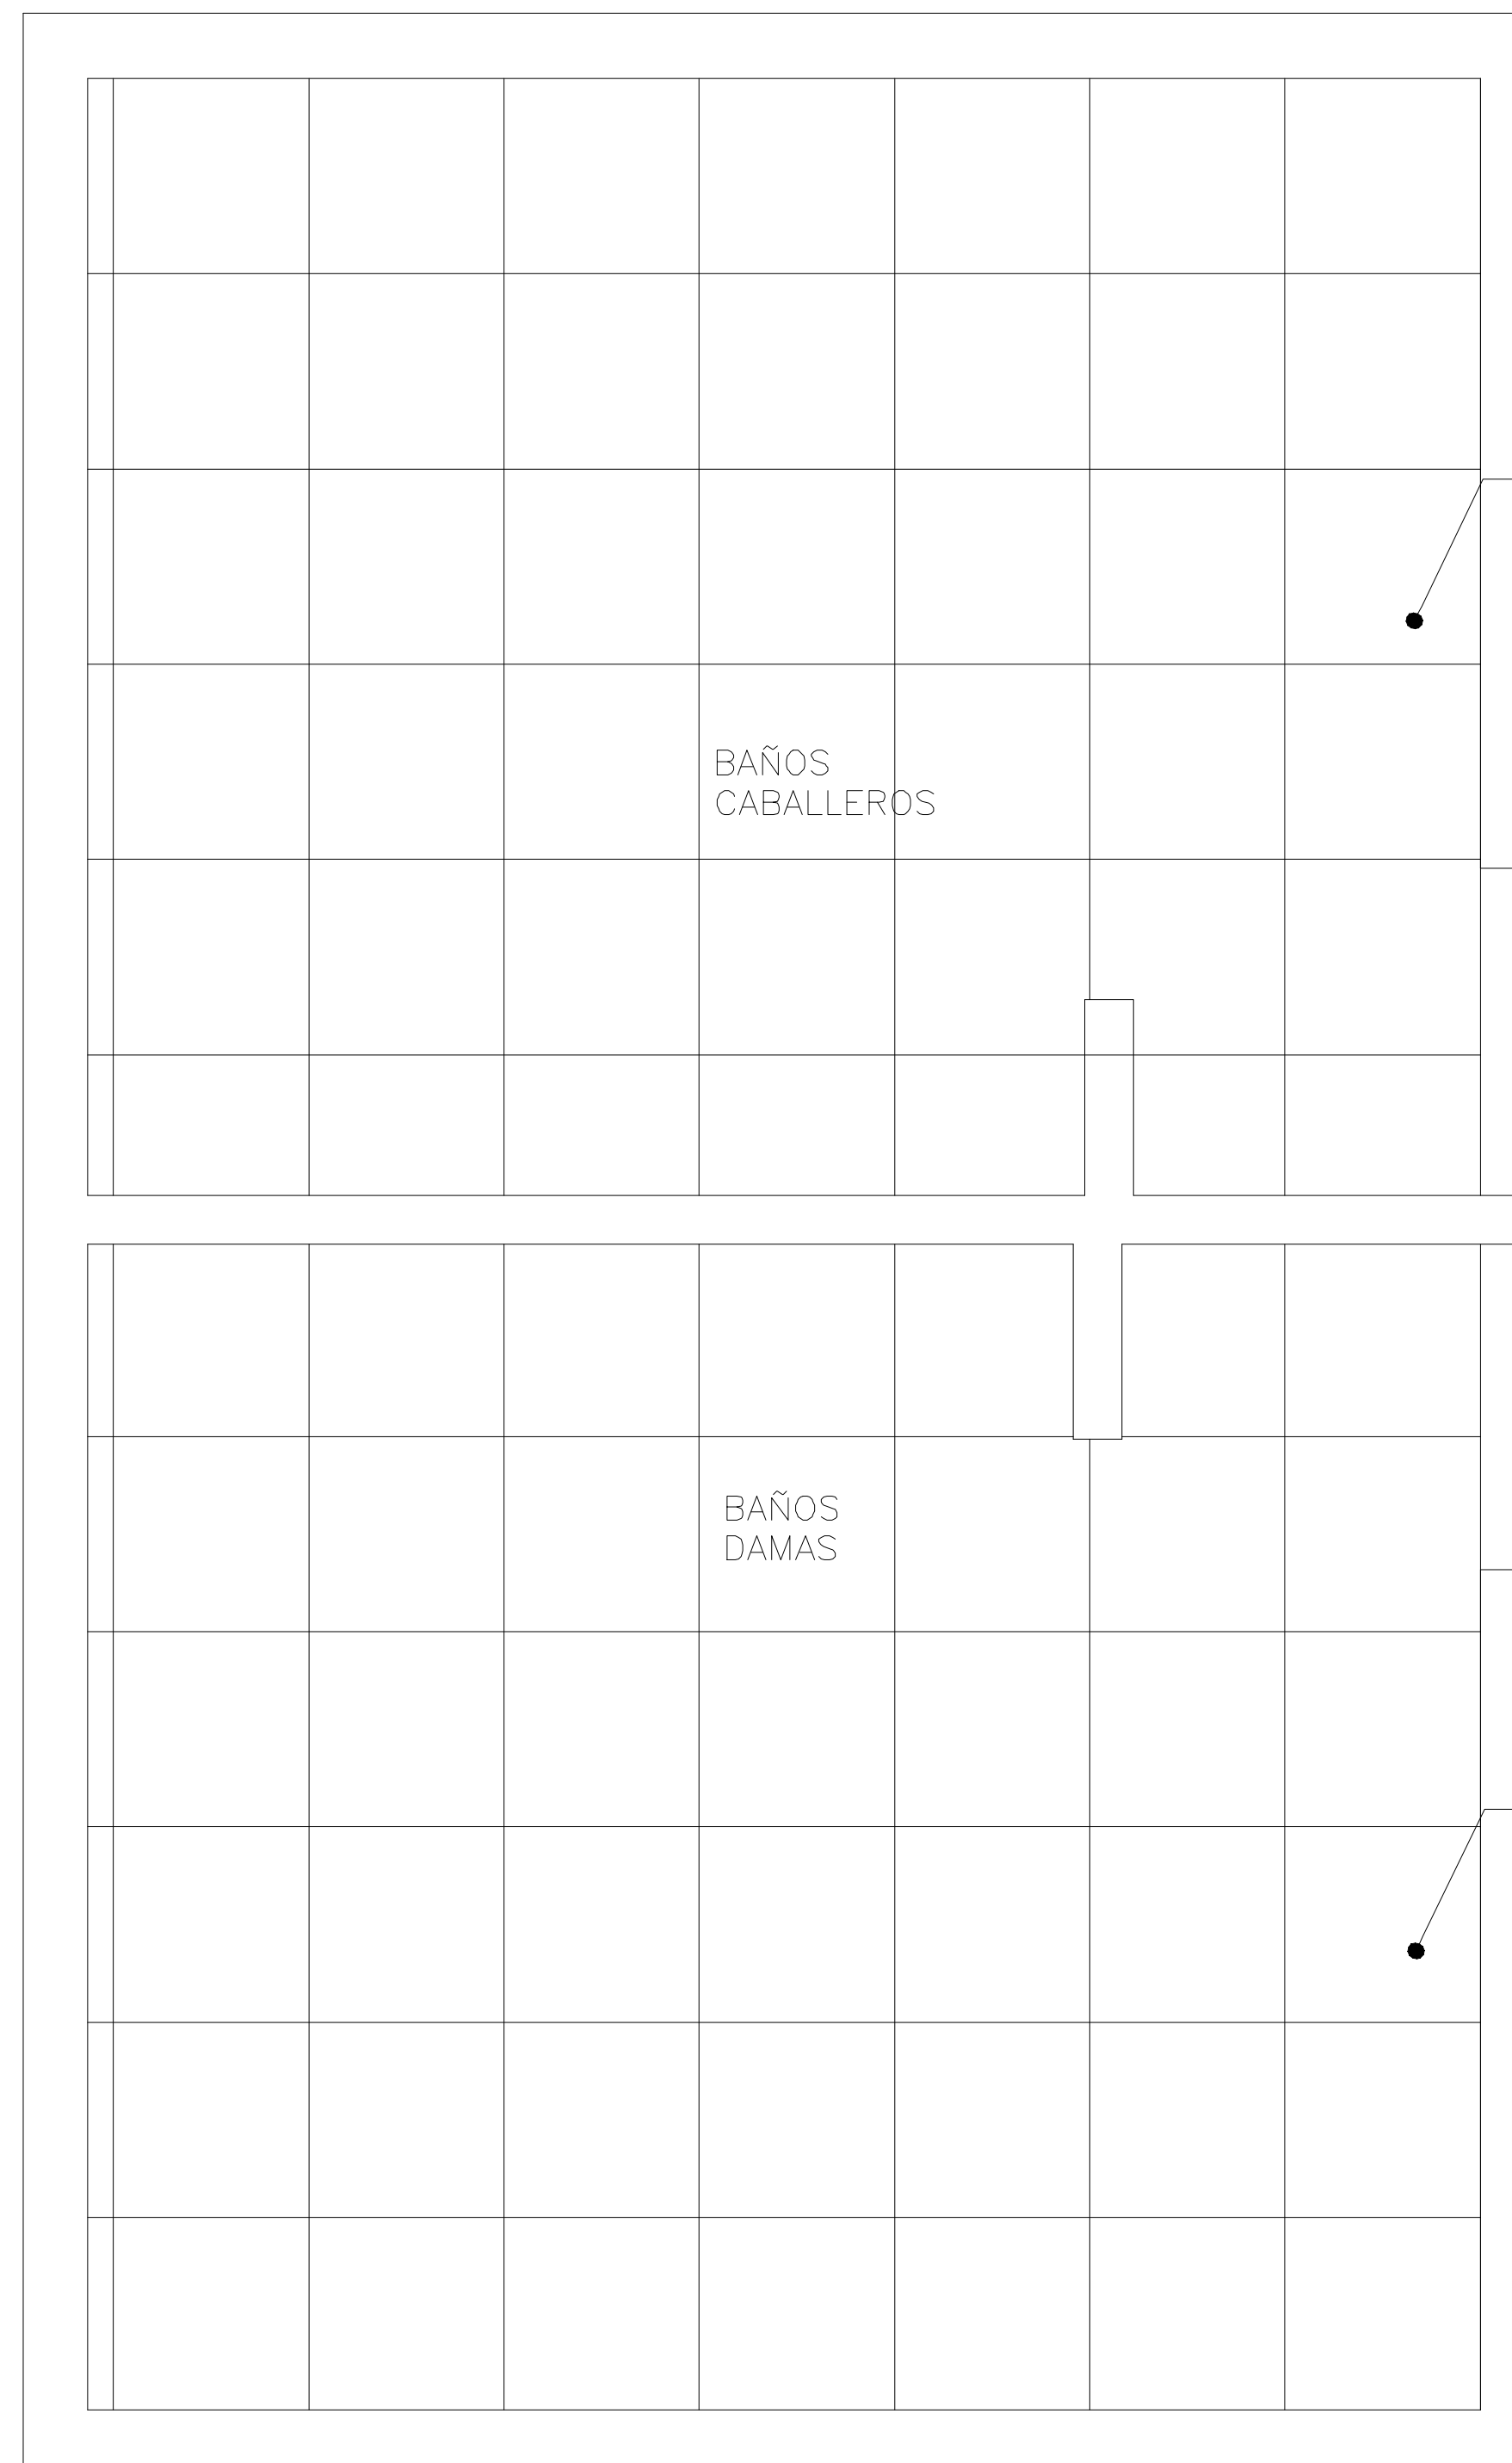

PLANTA ARQUITECTONICA PISOS
BAÑOS PUBLICOS NIVEL 1
ESCALA: 1:20

2
A105

LEYENDA DE EQUIPAMIENTO DE PLAFONES Y LUMINARIAS	
	PLAFOND EN VINIL - YESO CON LAMINA DE PROTECCION LADO SUPERIOR METALIZADO 2'x2'. INCLUYE SISTEMA DE SUSPENSION ESTANDAR. (AREA PROPUESTA)
	ELEMENTO DE HORMIGON EXISTENTE. REQUIERE PINTURA ACRILICA COLOR BLANCO.
	OJO DE BUEY DE 10 PULG - BORDE GRIS PLATA EMPOTRABLE CON BOMBILLA LUZ BLANCA DE 18 W
	PANEL LED DE SUPERFICIE DE 10 PULG DE DIAMETRO LUZ BLANCA DE 18 W

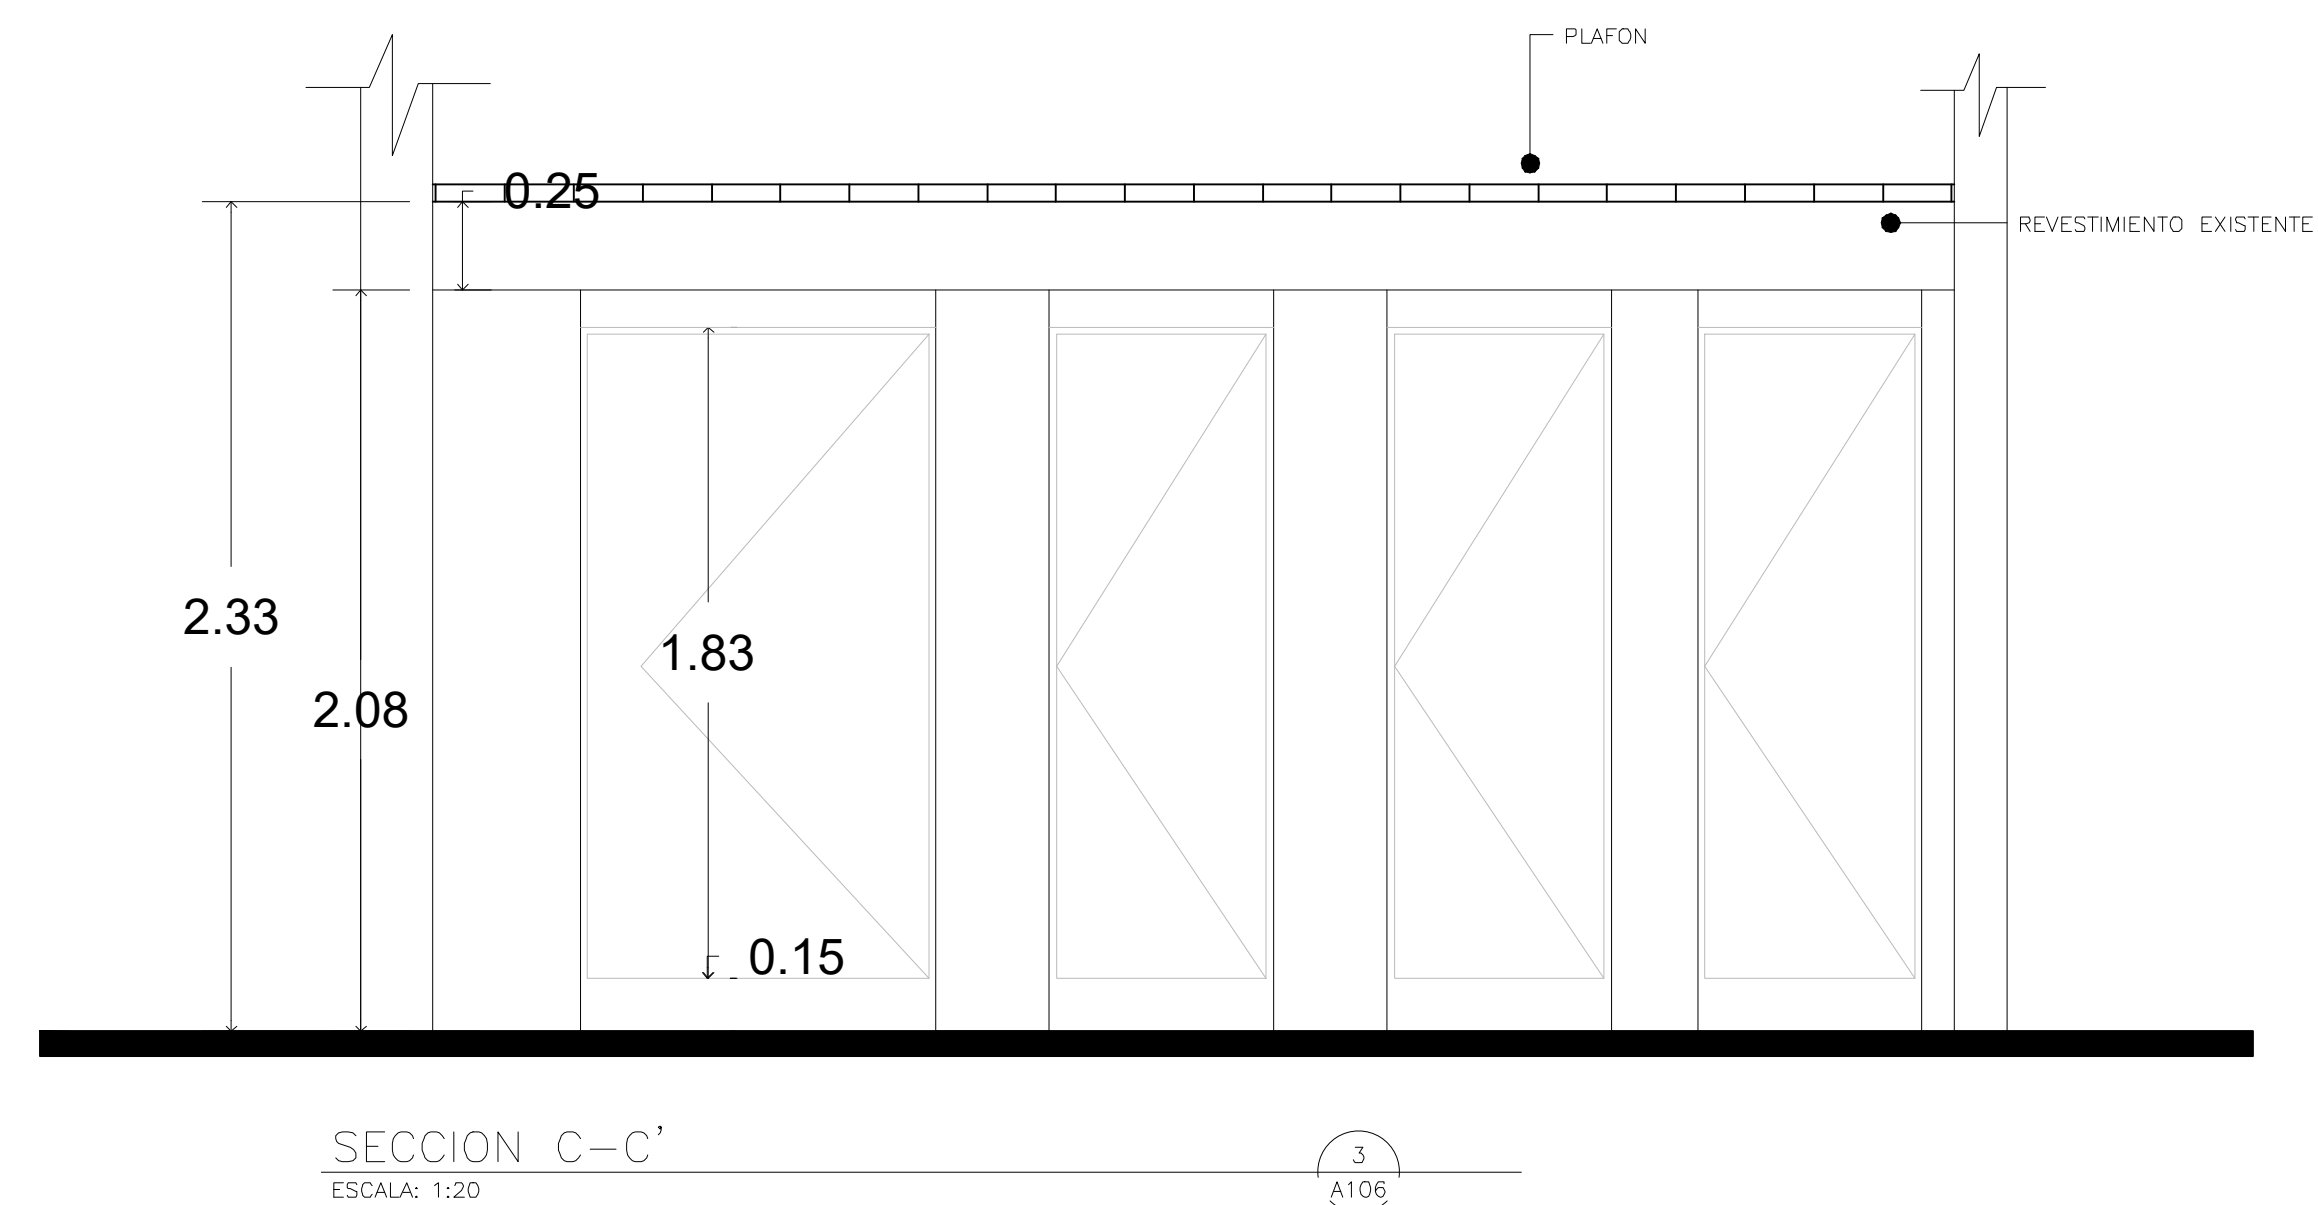
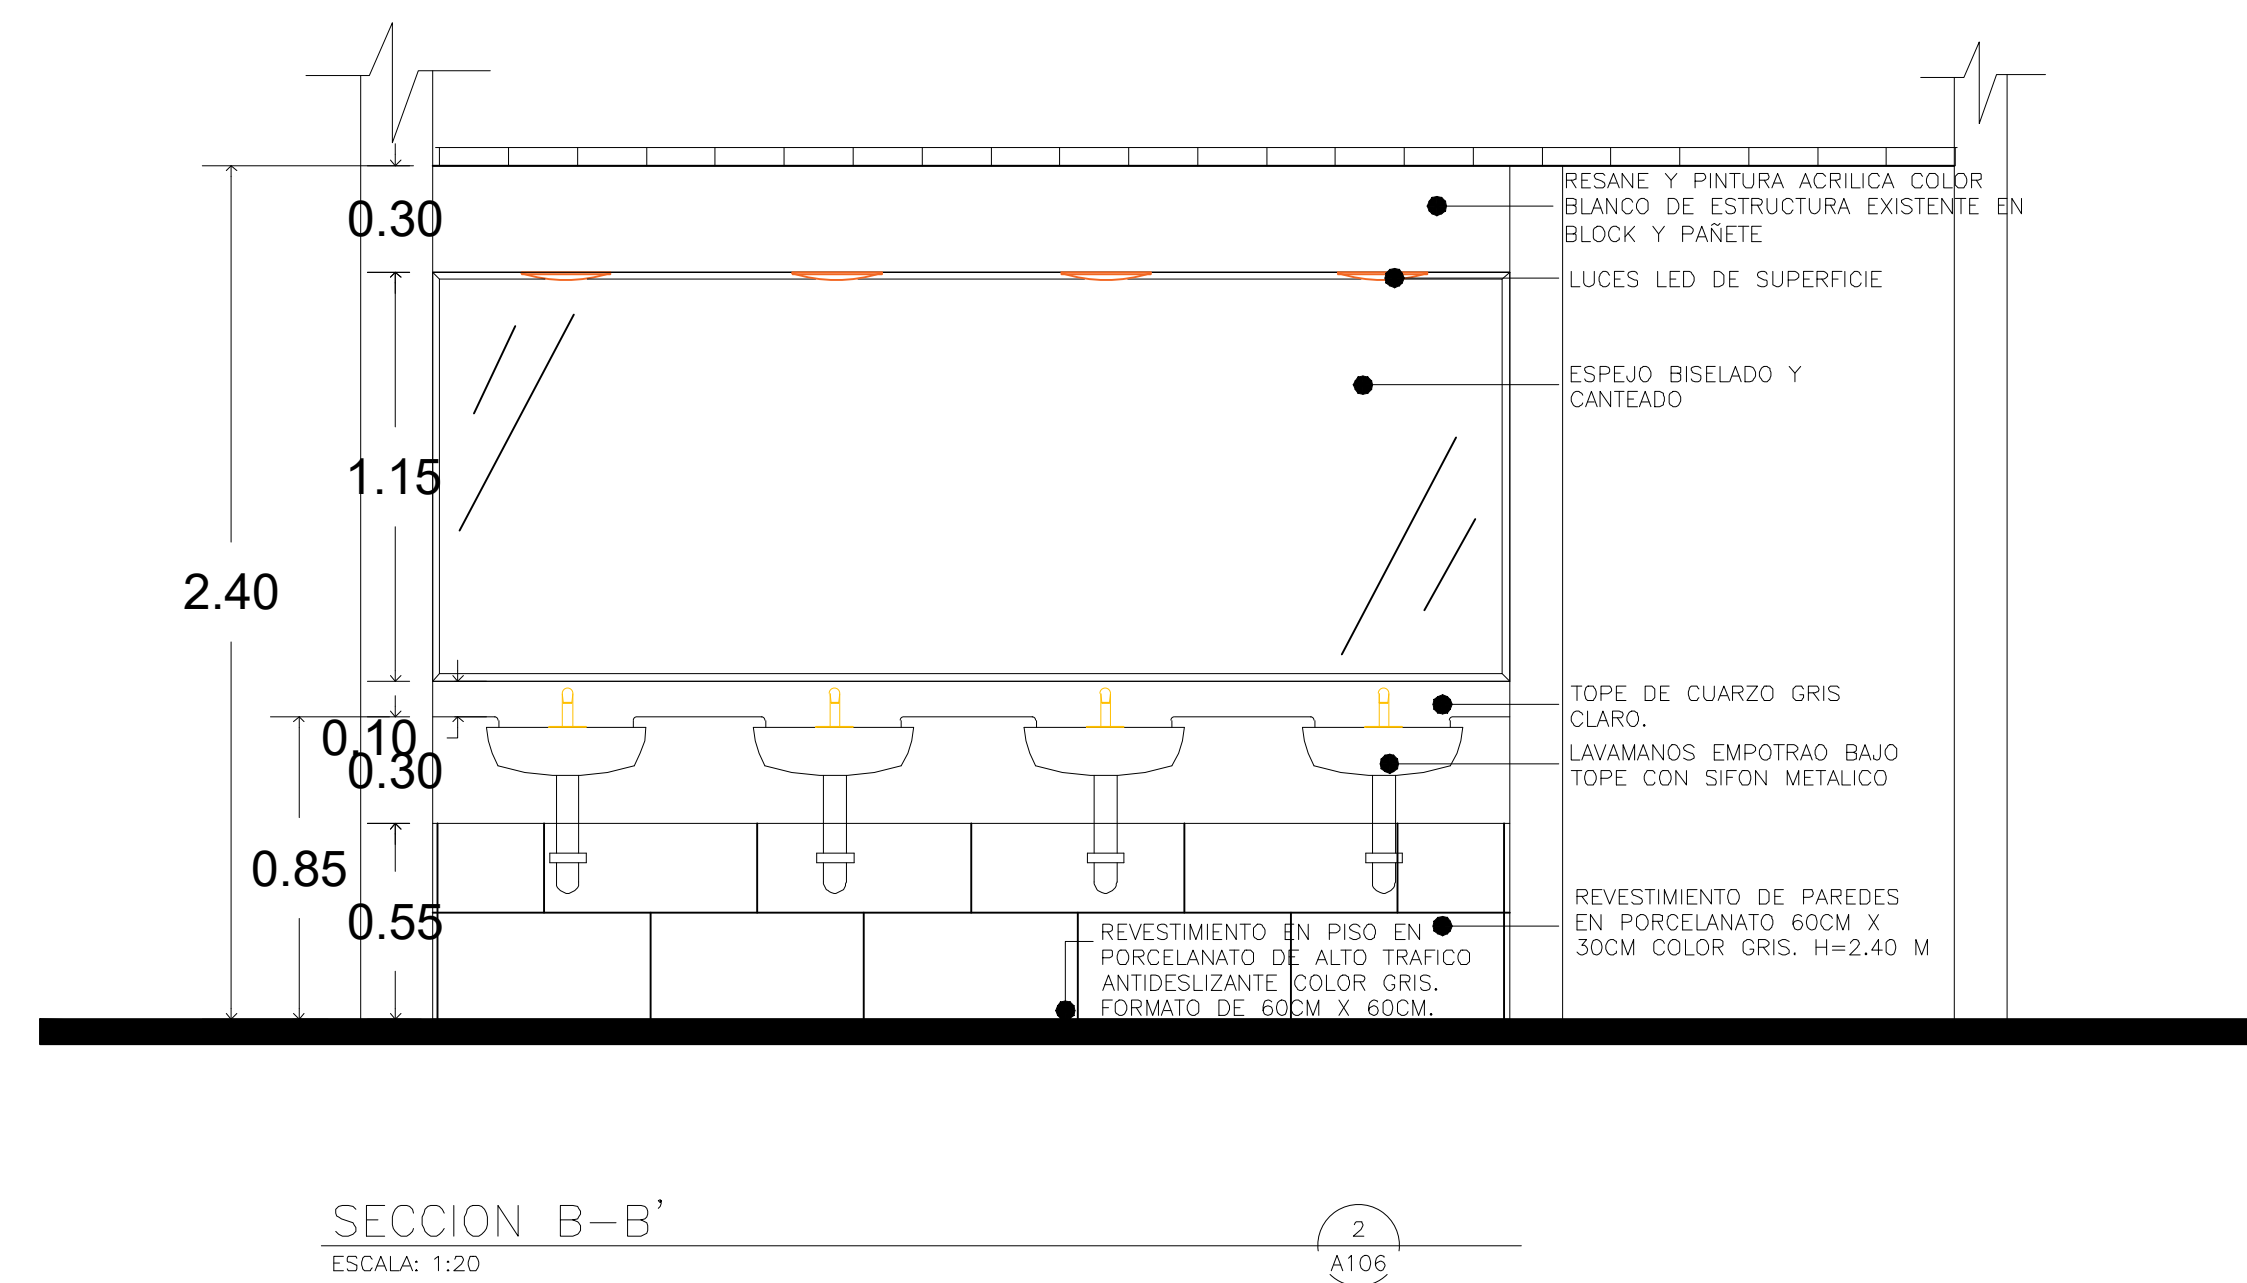
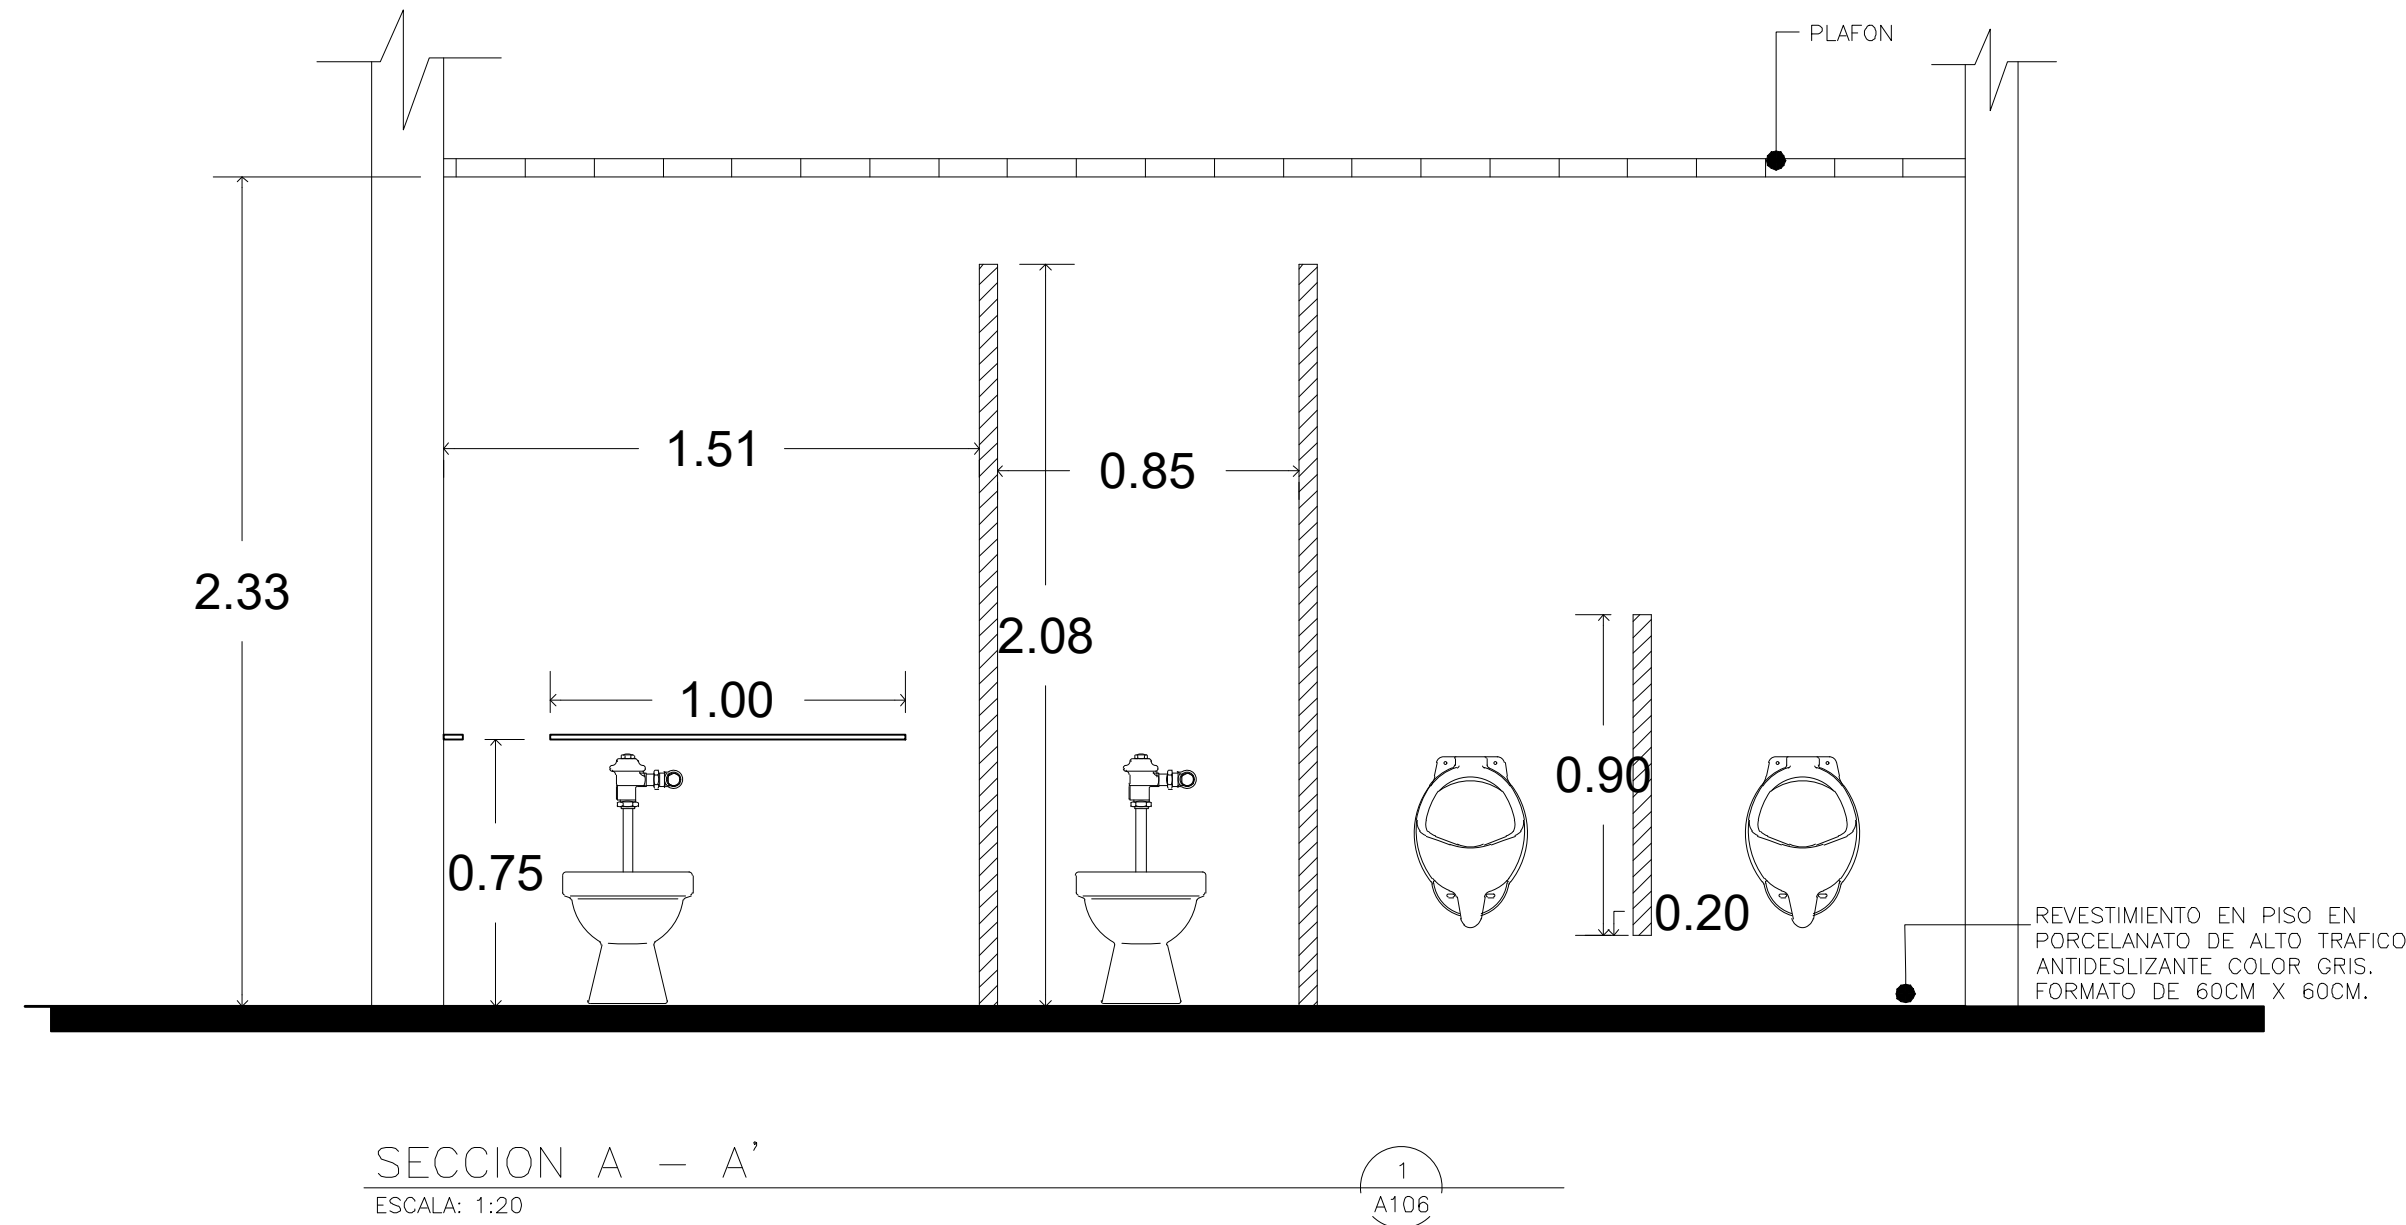


TABLA DE ACCESORIOS Y EQUIPAMIENTO DE BAÑOS	
No.	ACCESORIO Y DESCRIPCION
1	INODORO ELONGADO, COLOR BLANCO EN PORCELANA CON FLUXOMETRO MANUAL 1.28 GAL (ADA) ASIENTO DE INODORO DE POLIPROPILENO HEAVY-DUTY.
2	LAVAMANOS BAJO TOPE DE MESETA COLOR BLANCO, SIFON METALICO. CON GRIFERIA MONOMANDO CON SENSOR AUTOMATIZADO.
3	BARRA DE SEGURIDAD DE ACERO INOXIDABLE DE 24" Y 48" DE LONGITUD PARA PERSONAS DISCAPACITADAS
4	ORINAL DE PORCELANA CON FLUXOMETRO DE PALANCA
5	DISPENSADOR DE PAPEL HIGIENCO JUMBO ACERO INOXIDABLE
6	DOSIFICADOR MANUAL PARA JABON LIQUIDO DE ACERO INOXIDABLE. LLENADO PARTE SUPERIOR.
7	ESPEJO CANTEADO Y BISELADO VER DIMENSIONES EN ELEVACION
8	TOPE DE CUARZO GRIS CLARO SNPT=0.85M, FALDA 0.30M + ZOCALO 0.10 M.
9	DIVISION EN COMPACMEL PLUS MELAMINIZADO COLOR AZUL. HIDROFUGO ACABADO SOFT III
10	DISPENSADOR MANUAL DE ROLLOS DE PAPEL TOALLA ESTANDAR EN ACERO INOXIDABLE

REPÚBLICA DOMINICANA
CONSEJO DEL PODER JUDICIAL
DIRECCIÓN GENERAL DE LA ADMINISTRACIÓN Y CARRERA JUDICIAL
DIRECCIÓN DE INFRAESTRUCTURA FÍSICA

MAG. LUIS HENRY MOLINA
MAGISTRADO PRESIDENTE

ENCARGADO
ARQ. EDGAR DE LA ROSA
CODIA: 23161
DIRECTOR INFRAESTRUCTURA FÍSICA

COLABORADORES
ARQ. ROCIO ALTAGRACIA
COLABORACIÓN EN DISEÑO ARQUITECTÓNICO.
DIBUJO DE PLANOS Y MODELO TRIDIMENSIONAL

PROYECTO
ADECUACION DE ESPACIOS
EDIFICIO SEDE DE LA SUPREMA
CORTE DE JUSTICIA

UBICACIÓN

CONTENIDO
ELEVACIONES INTERIORES
BAÑOS PUBLICOS

ESTADO DEL PLANO
UBICACION ARCHIVO DIGITAL


EDICION
FECHA DE ACTUALIZACION **AGOSTO 2021**

FECHA 09/08/2021	ESCALA 1:20
----------------------------	-----------------------

CAD No.
EDSUPREMA-BAÑOS

PLANO No. A106


HOJA No. 07	DE 14
------------------------------	------------------------

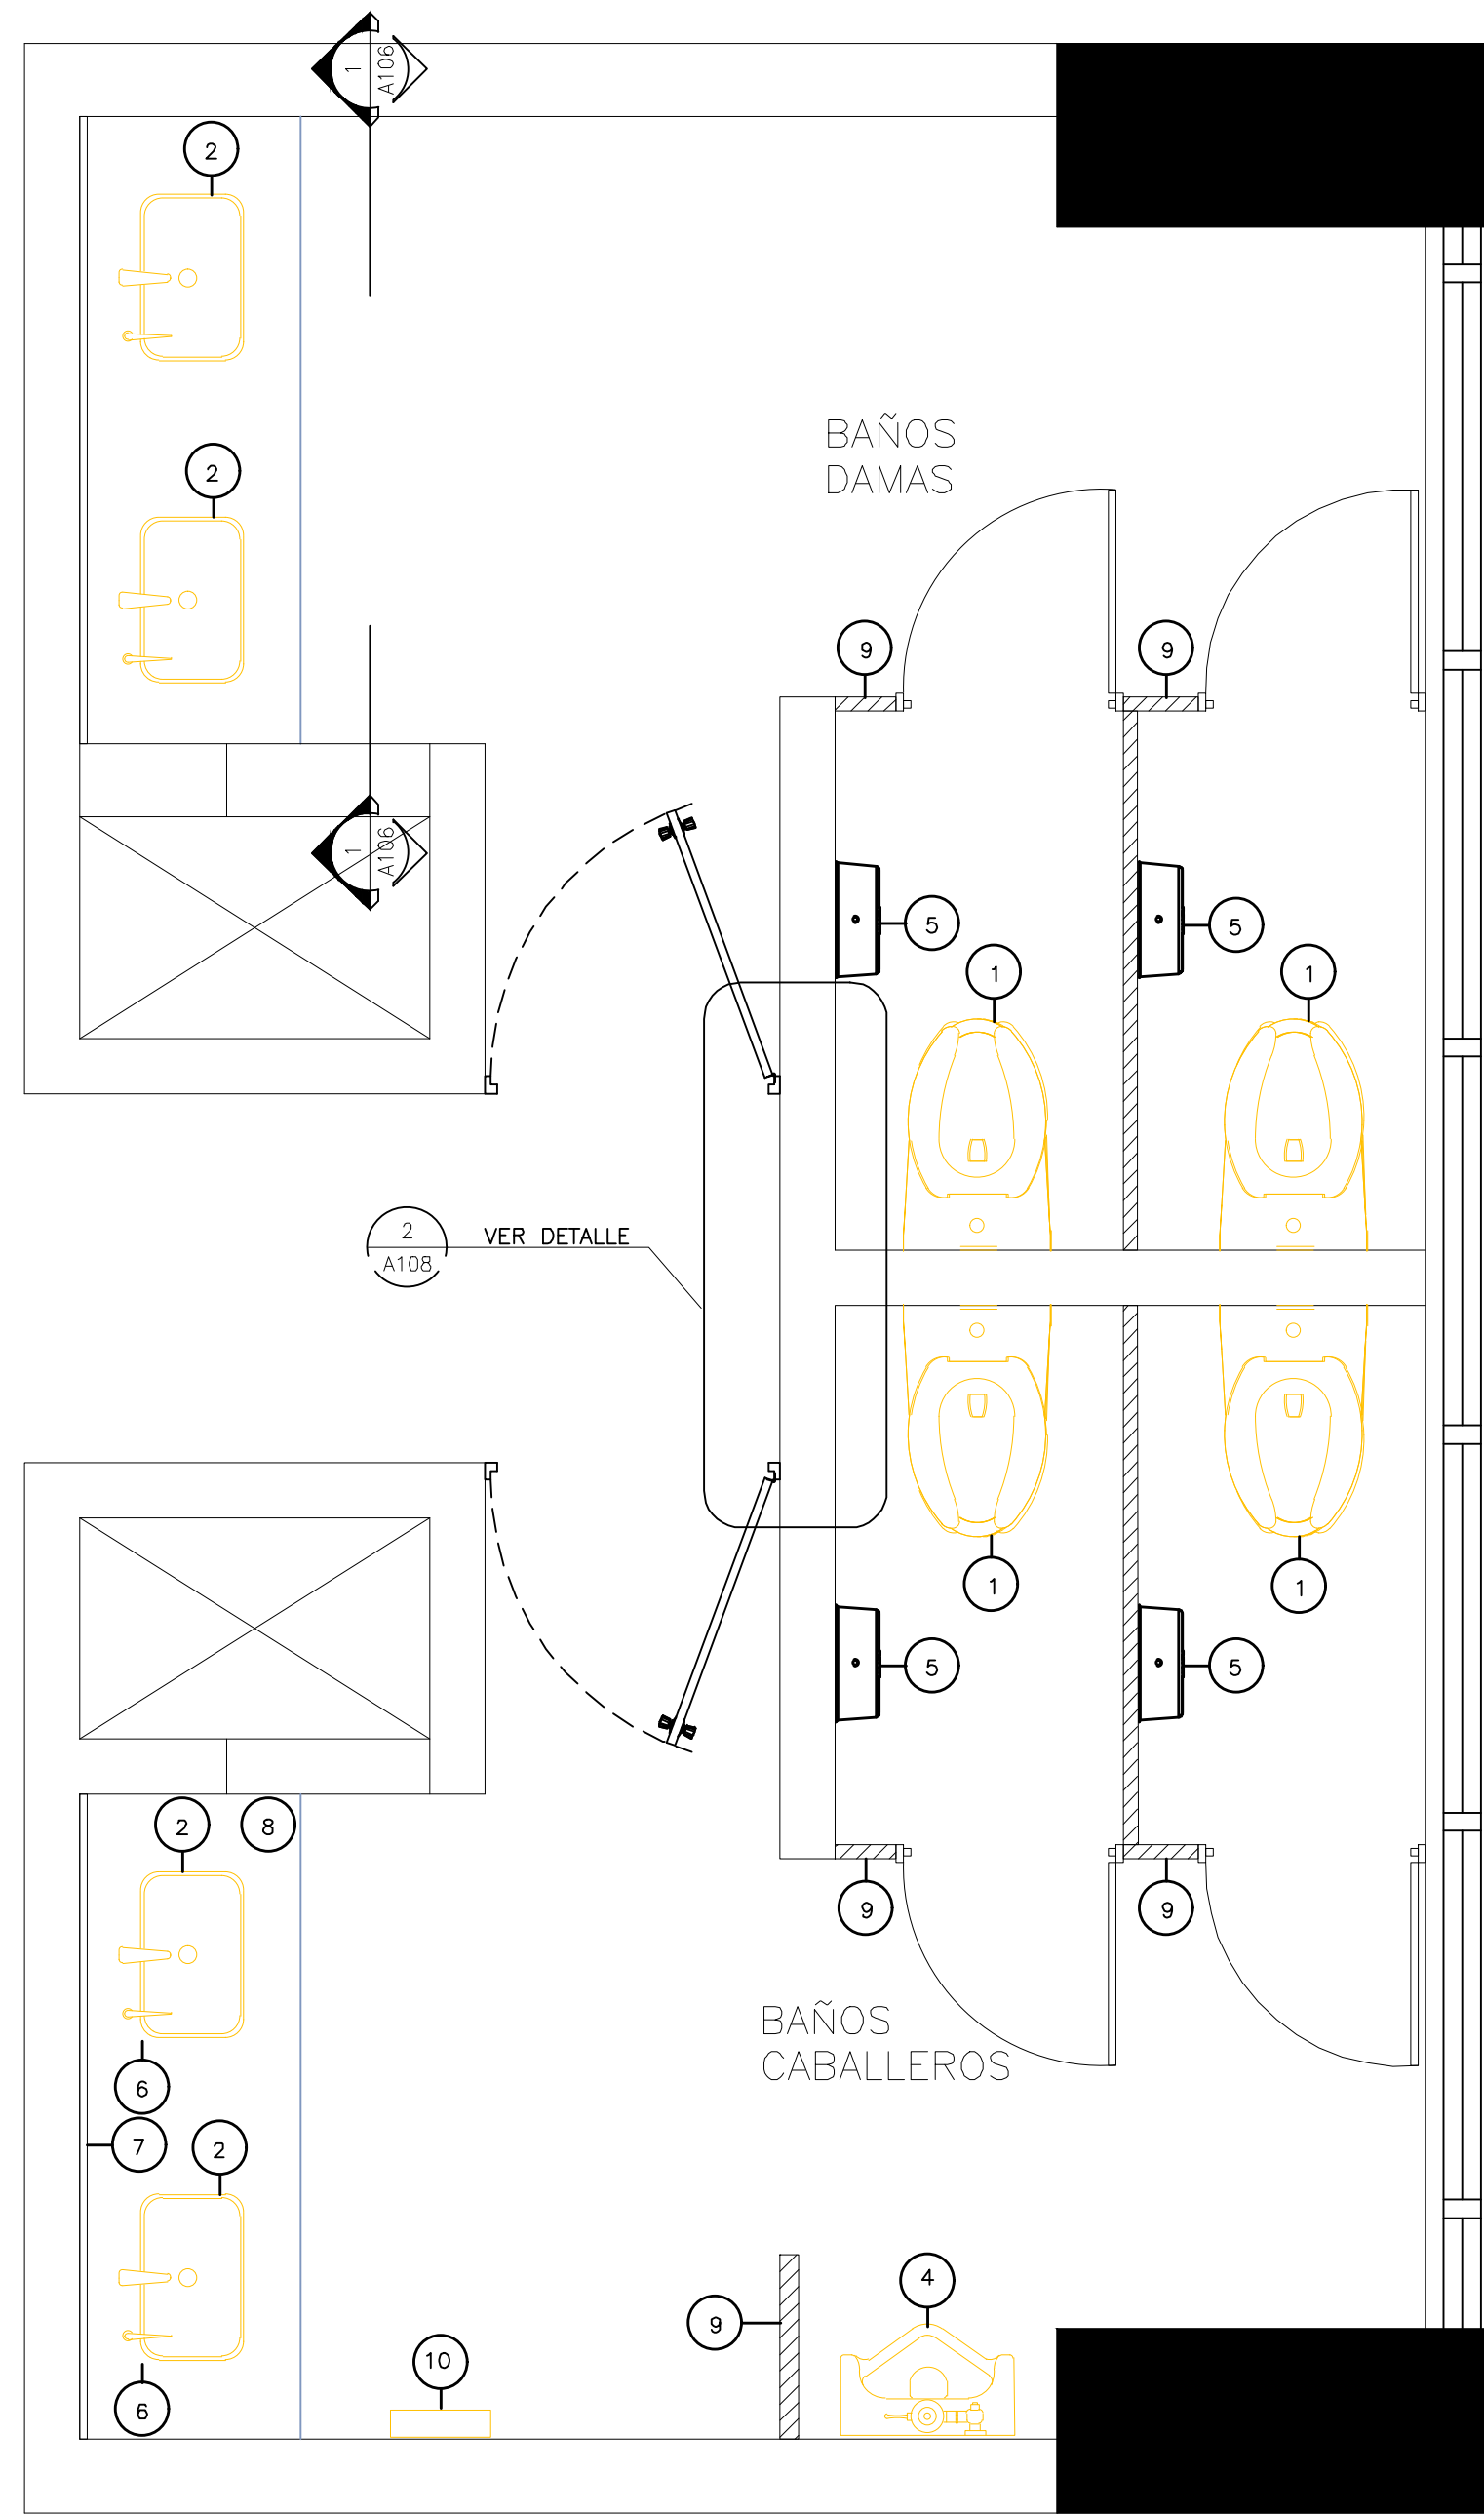

PLANTA ARQUITECTONICA PROPUESTA
SEGUNDO Y TERCER NIVEL PRIVADO

ESCALA: 1:20


1
A107

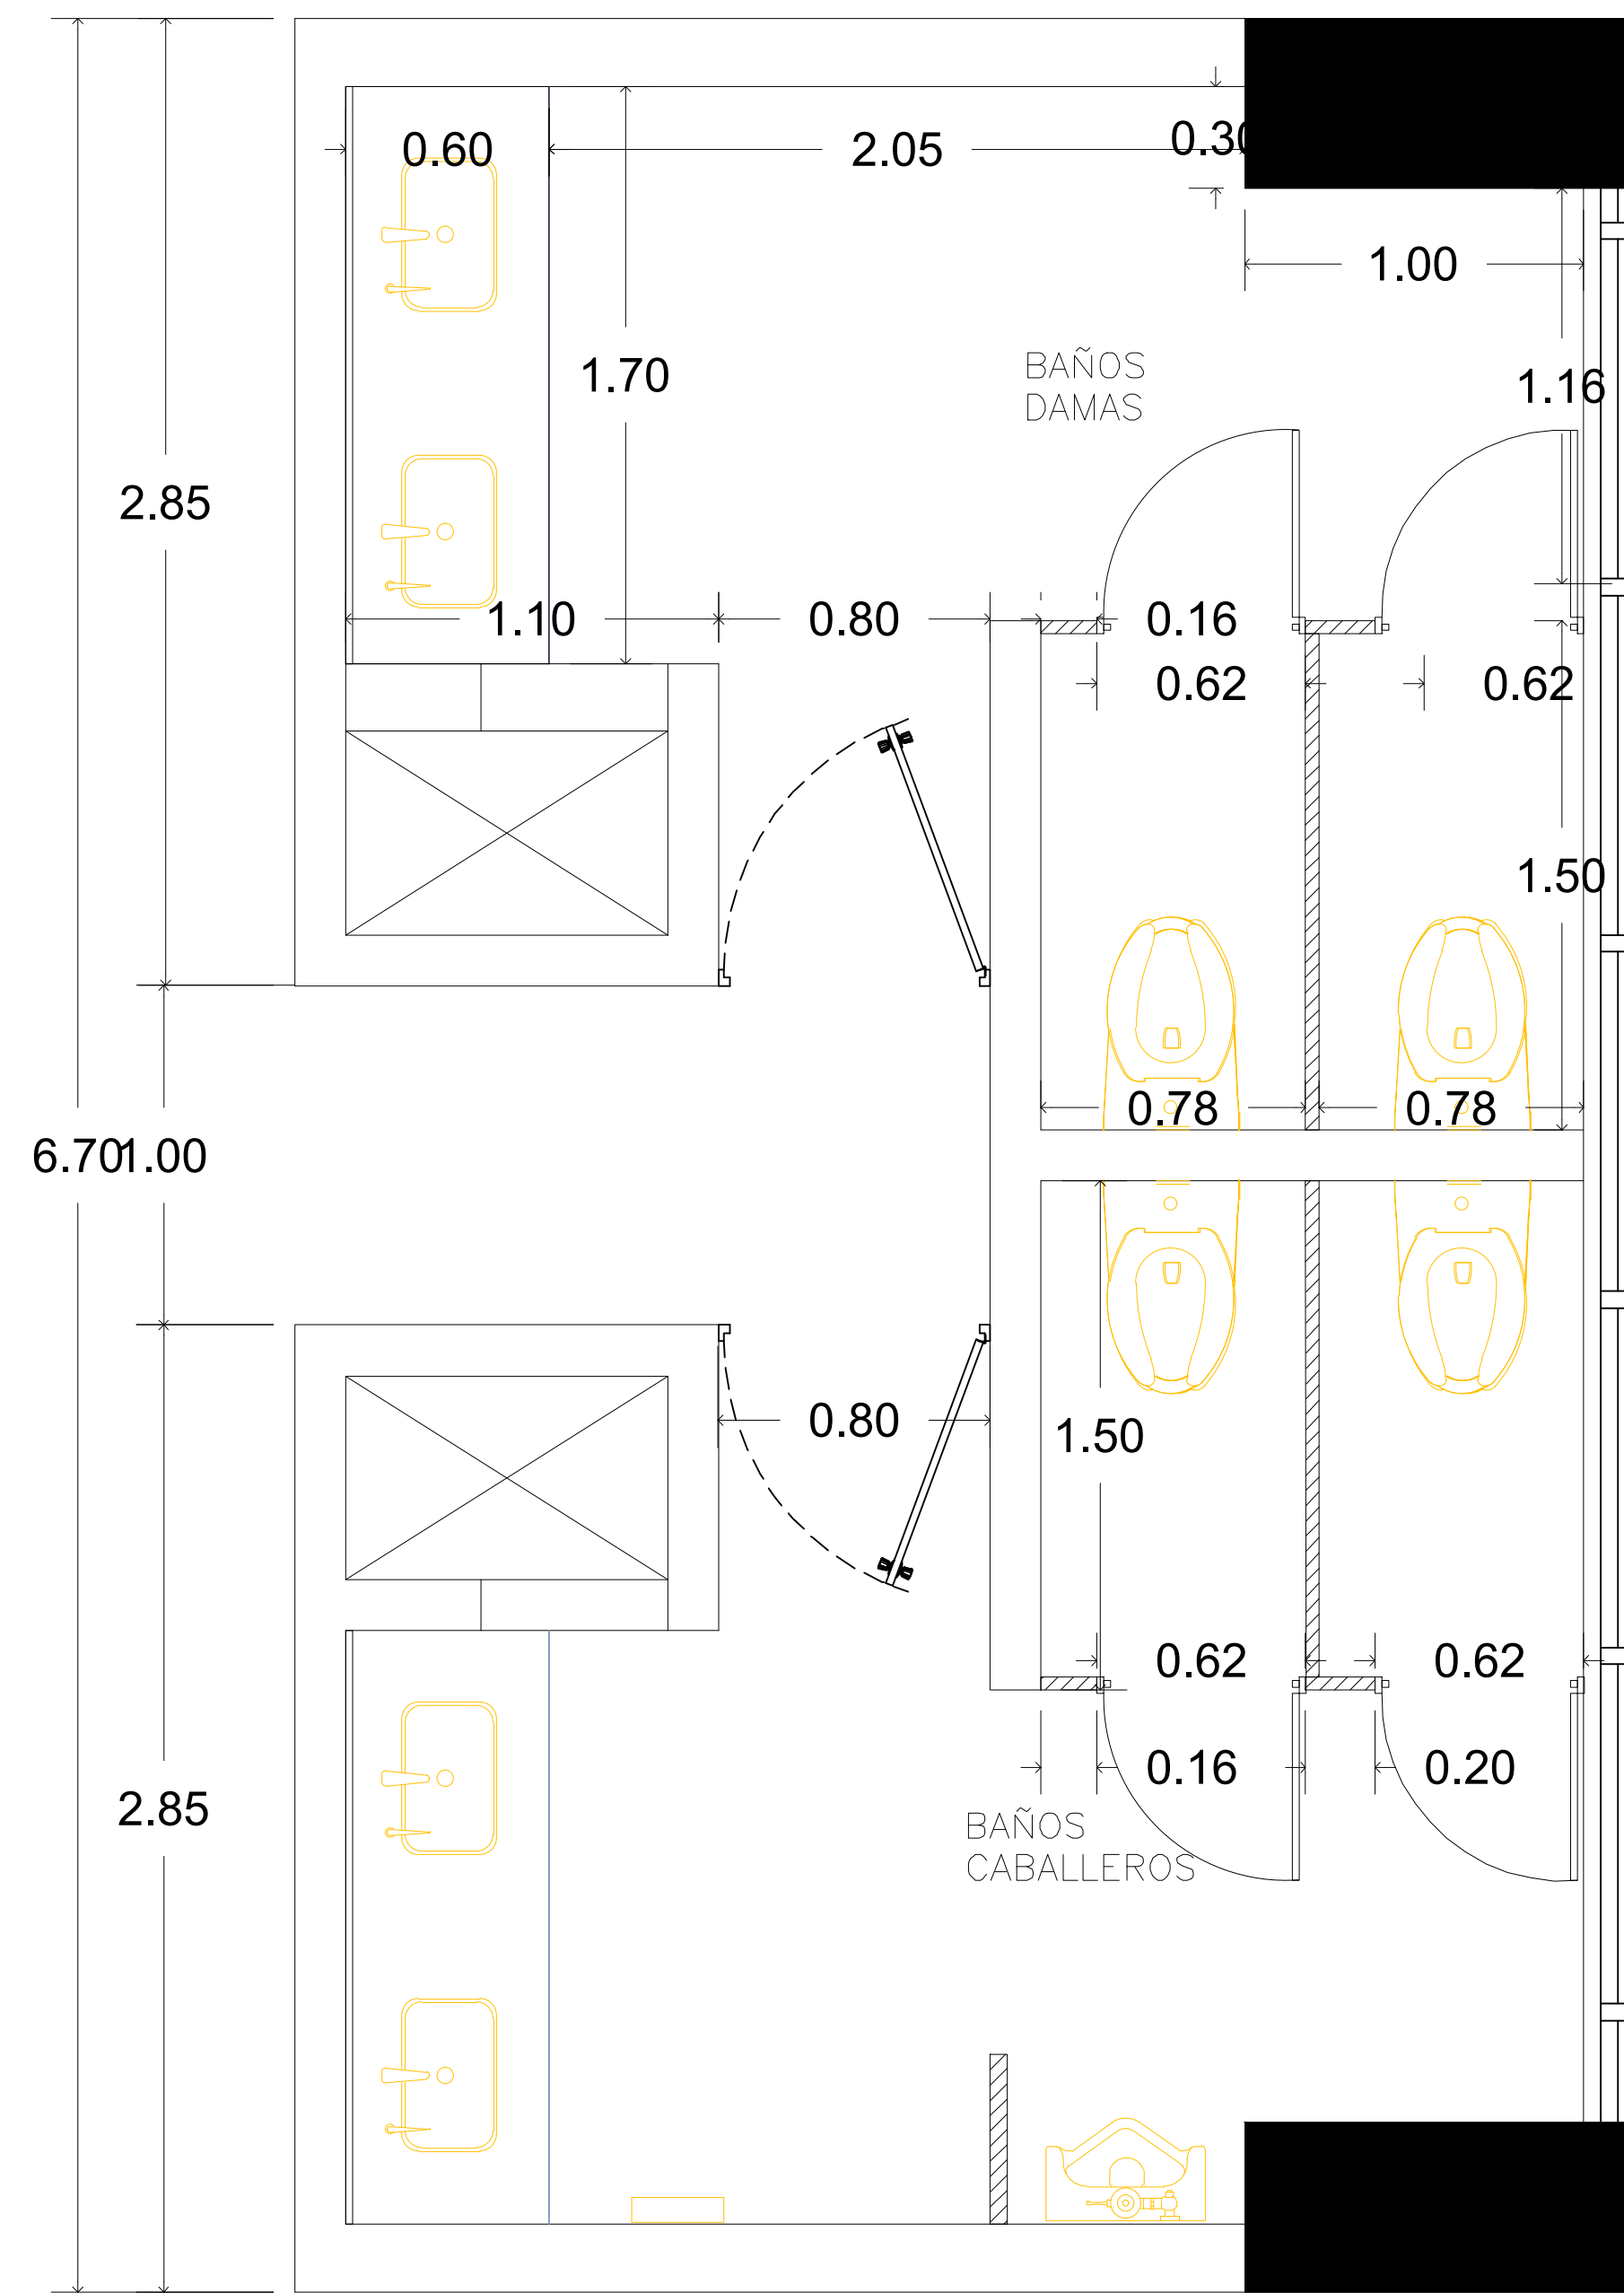

PLANTA ARQUITECTONICA DIMENSIONADA
SEGUNDO Y TERCER NIVEL PRIVADO

ESCALA: 1:20

2
A107

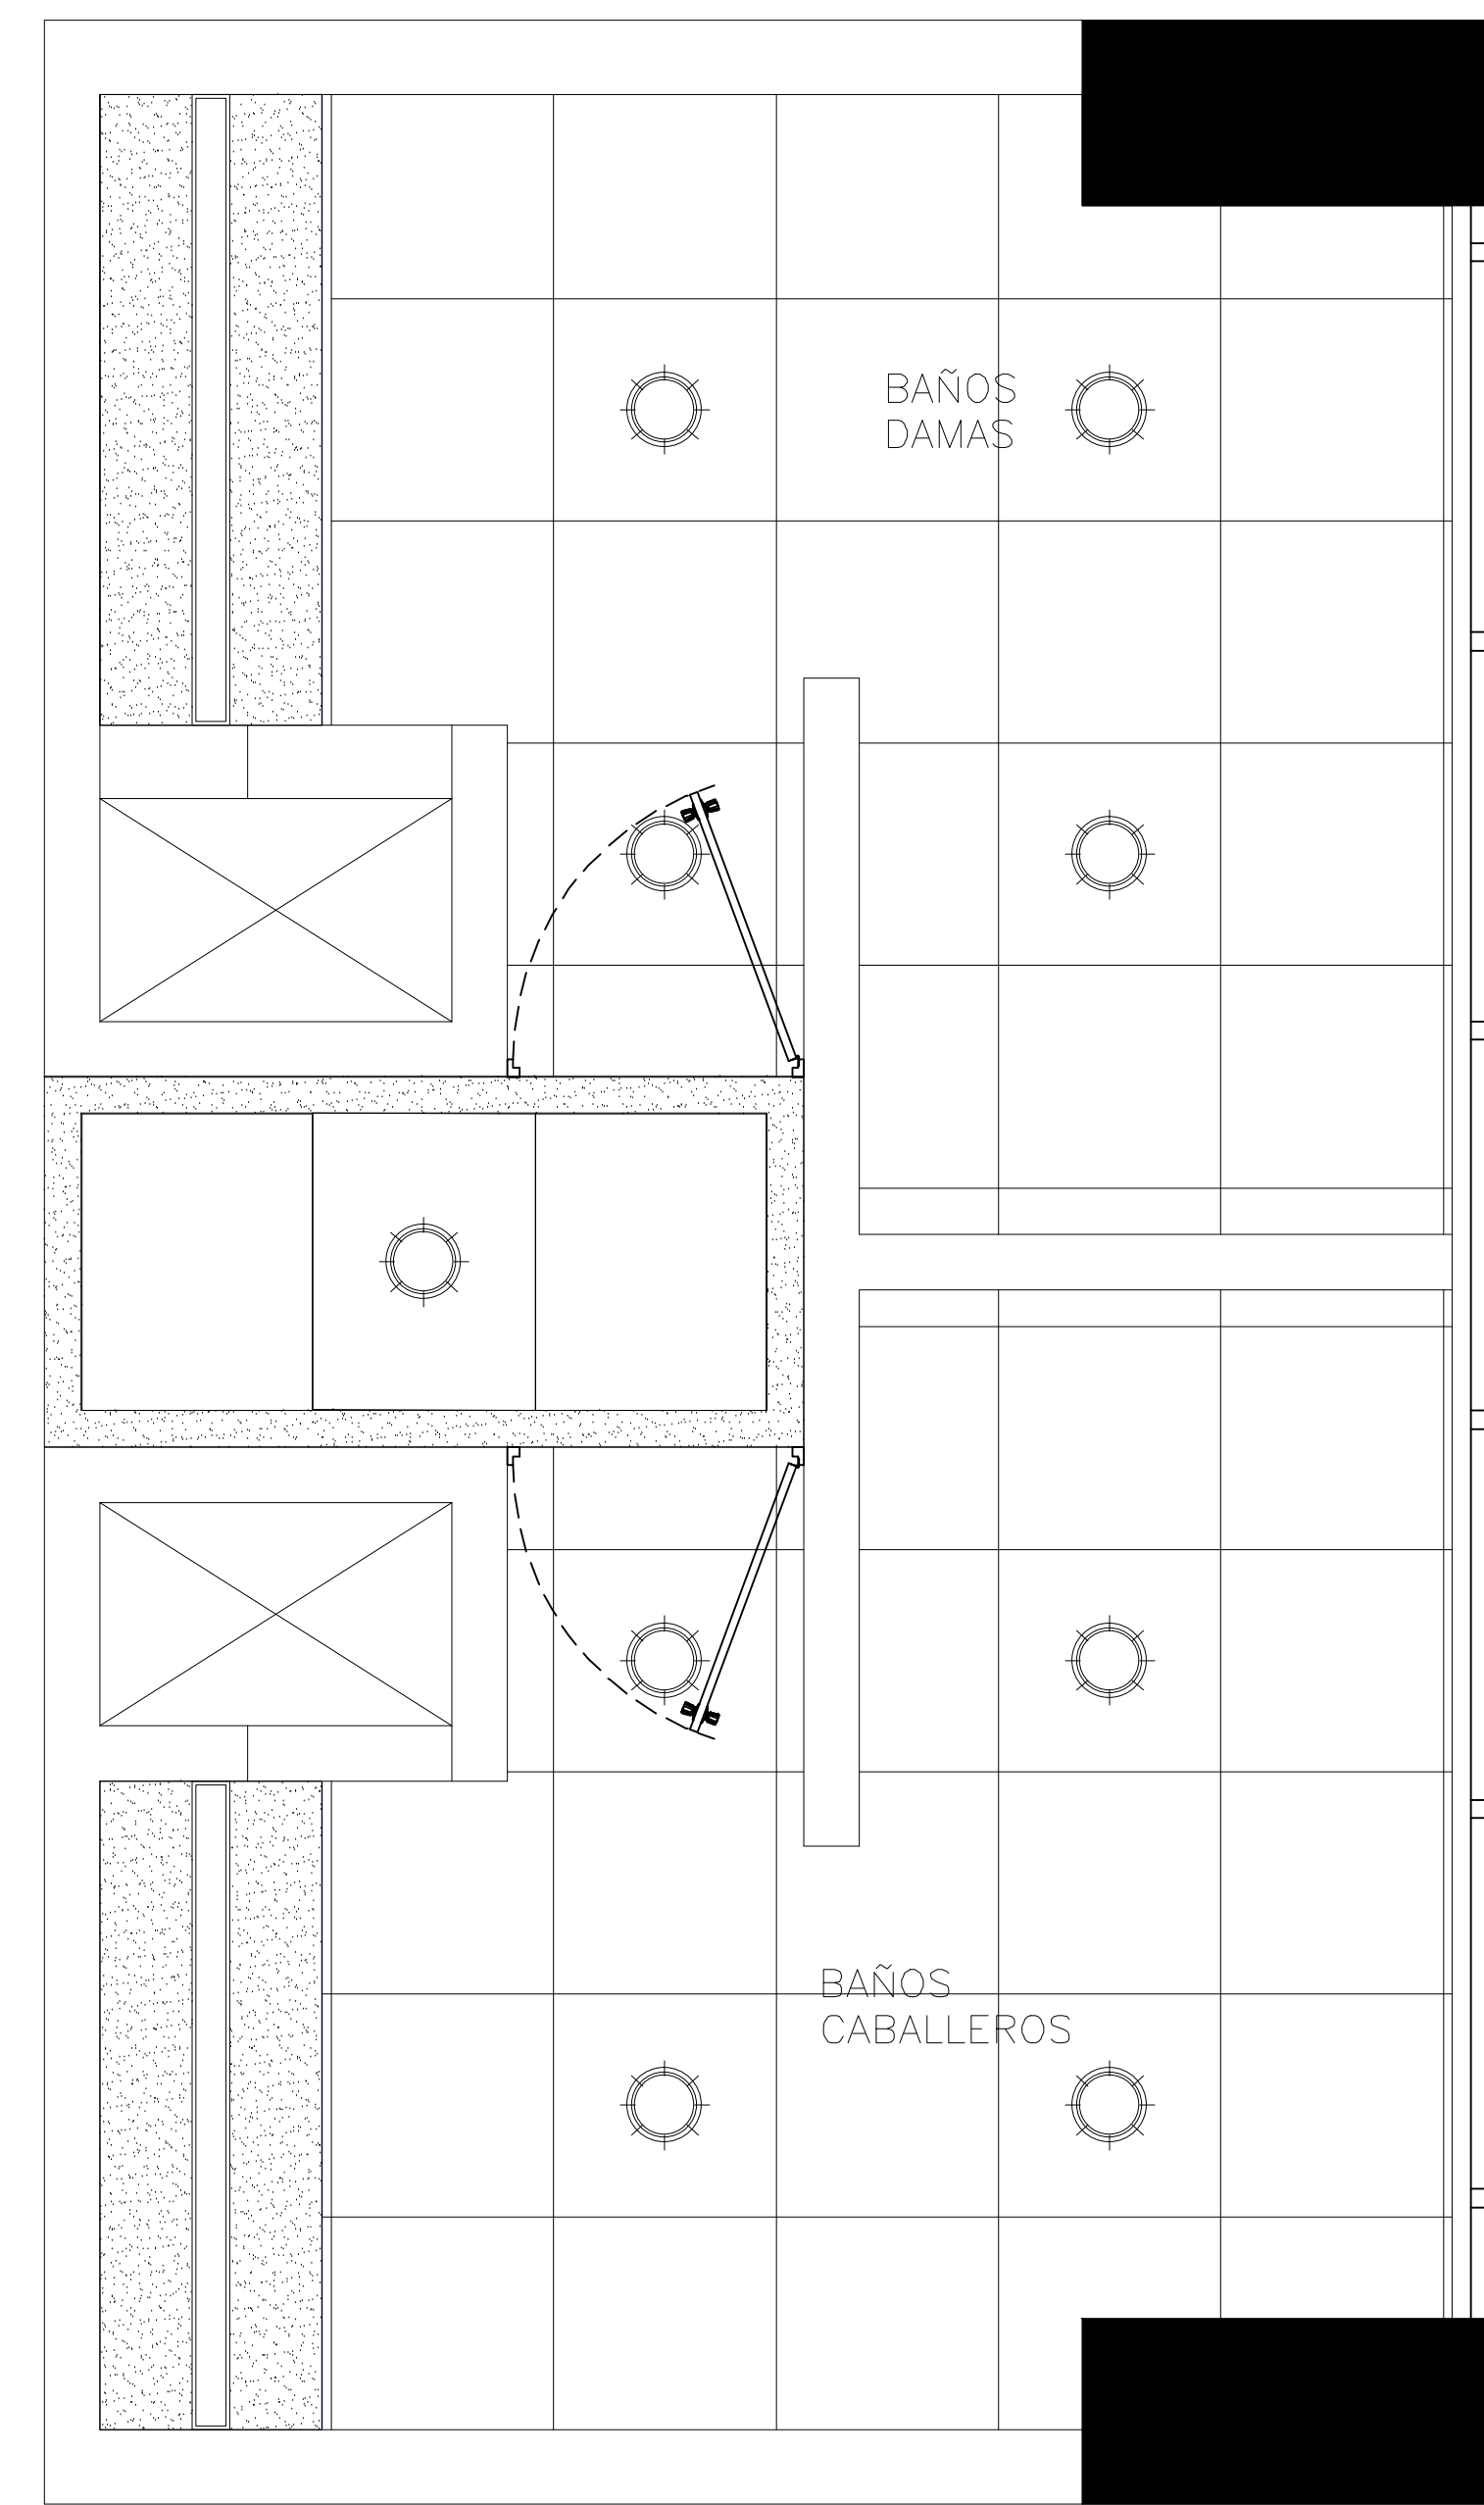

PLANTA DE PLAFONES PROPUESTA
SEGUNDO Y TERCER NIVEL PRIVADO

ESCALA: 1:20

3
A107

LEYENDA DE EQUIPAMIENTO DE PLAFONES Y LUMINARIAS

	PLAFÓN EN VINIL - YESO CON LAMINA DE PROTECCION LADO SUPERIOR METALIZADO 2'x2'. INCLUYE SISTEMA DE SUSPENSION ESTANDAR. (AREA PROPUESTA)
	ELEMENTO DE HORMIGÓN EXISTENTE. REQUIERE PINTURA ACRILICA COLOR BLANCO.
	QUO DE BUEY DE 10 PULG = BORDE GRIS PLATA EMPOTRABLE CON BOMBILLA LUZ BLANCA DE 18 W
	PANEL LED DE SUPERFICIE DE 10 PULG DE DIAMETRO LUZ BLANCA DE 18 W
	PANEL LED DE SUPERFICIE DE 10 PULG DE DIAMETRO LUZ BLANCA DE 18 W

TABLA DE ACCESORIOS Y EQUIPAMIENTO DE BAÑOS

No.	ACCESORIO Y DESCRIPCION
1	INODORO ELONGADO, COLOR BLANCO EN PORCELANA CON FLUXOMETRO MANUAL 1.28 GAL (ADA) ASIENTO DE INODORO DE POLIPROPILENO HEAVY-DUTY
2	LAVAMANDOS BAJO TOPE DE MESETA COLOR BLANCO, SIFÓN METALICO CON GRIFERIA MONOMANDO CON SENSOR AUTOMATIZADO.
3	BARRA DE SEGURIDAD DE ACERO INOXIDABLE DE 24" Y 48" DE LONGITUD PARA PERSONAS DISCAPACITADAS
4	ORINAL DE PORCELANA CON FLUXOMETRO DE PALANCA
5	DISPENSADOR DE PAPEL HIGIENO JUMBO ACERO INOXIDABLE
6	DOSIFICADOR MANUAL PARA JABON LIQUIDO DE ACERO INOXIDABLE. LLENADO PARTE SUPERIOR.
7	ESPEJO CANTEADO Y BISELADO VER DIMENSIONES EN ELEVACION
8	TOPE DE CUARZO GRIS CLARO SNPT=0.85M, FALDA 0.30M + ZOCALO 0.10 M.
9	DIVISION EN COMPACMEL PLUS MELAMINIZADO COLOR AZUL HIDROFUGO ACABADO SOFT III
10	DISPENSADOR MANUAL DE ROLLOS DE PAPEL TOALLA ESTANDAR EN ACERO INOXIDABLE



**REPÚBLICA DOMINICANA
CONSEJO DEL PODER JUDICIAL**
DIRECCIÓN GENERAL DE LA
ADMINISTRACIÓN Y CARRERA JUDICIAL
DIRECCIÓN DE INFRAESTRUCTURA FÍSICA

MAG. LUIS HENRY MOLINA
MAGISTRADO PRESIDENTE

ENCARGADO

ARQ. EDGAR DE LA ROSA
CODIA: 23161
DIRECTOR INFRAESTRUCTURA FÍSICA

COLABORADORES

ARQ. ROCIO ALTAGRACIA
COLABORACIÓN EN DISEÑO ARQUITECTÓNICO.
DIBUJO DE PLANOS Y MODELO TRIDIMENSIONAL

PROYECTO

**ADECUACION DE ESPACIOS
EDIFICIO SEDE DE LA SUPREMA
CORTE DE JUSTICIA**

UBICACIÓN

CONTENIDO

**BAÑOS PRIVADOS
SEGUNDO Y TERCER NIVEL**

ESTADO DEL PLANO

UBICACION ARCHIVO DIGITAL

EDICION

FECHA DE ACTUALIZACION **AGOSTO 2021**

FECHA **ESCALA**
09/08/2021 1:20

CAD No.
EDSUPREMA-BAÑOS

PLANO No. A107

HOJA No. **DE**
08 **14**



REPÚBLICA DOMINICANA
CONSEJO DEL PODER JUDICIAL
 DIRECCIÓN GENERAL DE LA
 ADMINISTRACIÓN Y CARRERA JUDICIAL
 DIRECCIÓN DE INFRAESTRUCTURA FÍSICA

MAG. LUIS HENRY MOLINA
 MAGISTRADO PRESIDENTE

ENCARGADO

ARQ. EDGAR DE LA ROSA
 CODIA: 23161
 DIRECTOR INFRAESTRUCTURA FÍSICA

COLABORADORES

ARQ. ROCIO ALTAGRACIA
 COLABORACIÓN EN DISEÑO ARQUITECTÓNICO,
 DIBUJO DE PLANOS Y MODELO TRIDIMENSIONAL

PROYECTO

ADECUACION DE ESPACIOS
EDIFICIO SEDE DE LA SUPREMA
CORTE DE JUSTICIA

UBICACIÓN

CONTENIDO

ELEVACIONES BAÑOS PRIVADOS
SEGUNDO Y TERCER NIVEL

ESTADO DEL PLANO

UBICACION ARCHIVO DIGITAL

EDICION


FECHA DE ACTUALIZACION **AGOSTO 2021**

FECHA	ESCALA
09/08/2021	1:20


CAD No.
EDSUPREMA-BAÑOS

PLANO No. A108

HOJA No.	DE
09	14

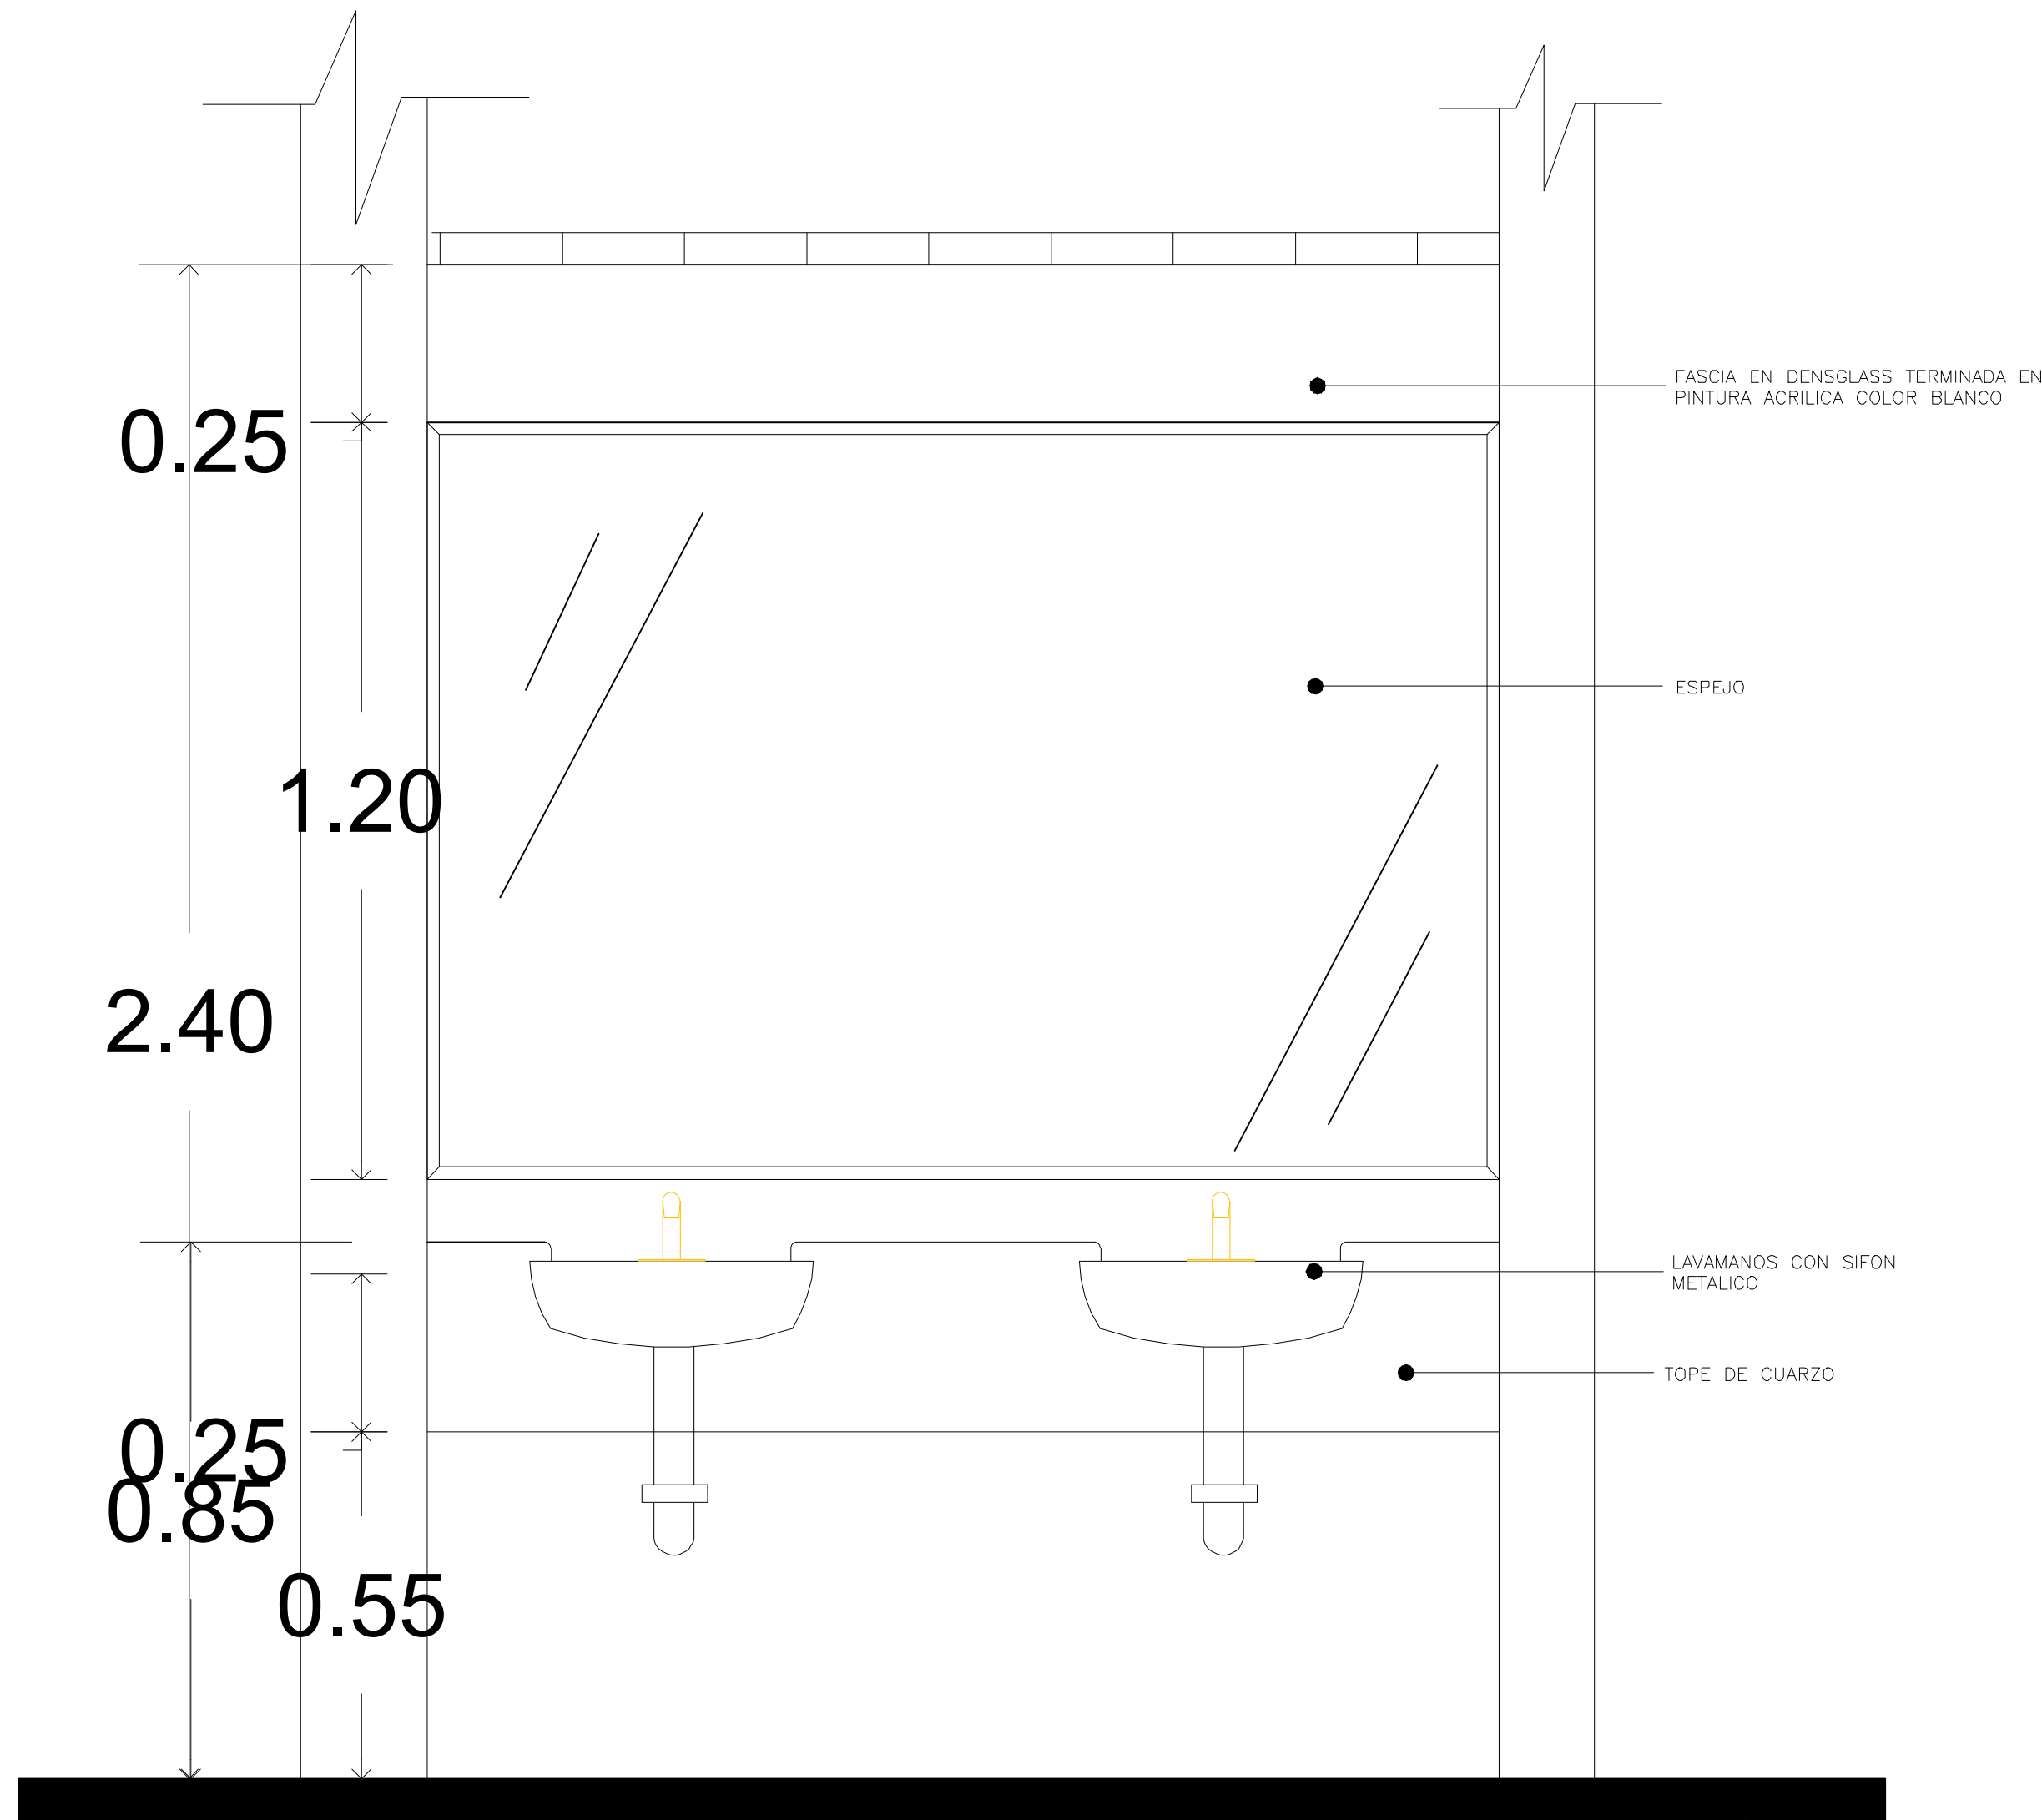

ELEVACION INTERIOR
 SEGUNDO Y TERCER NIVEL PRIVADO
 ESCALA: 1:10

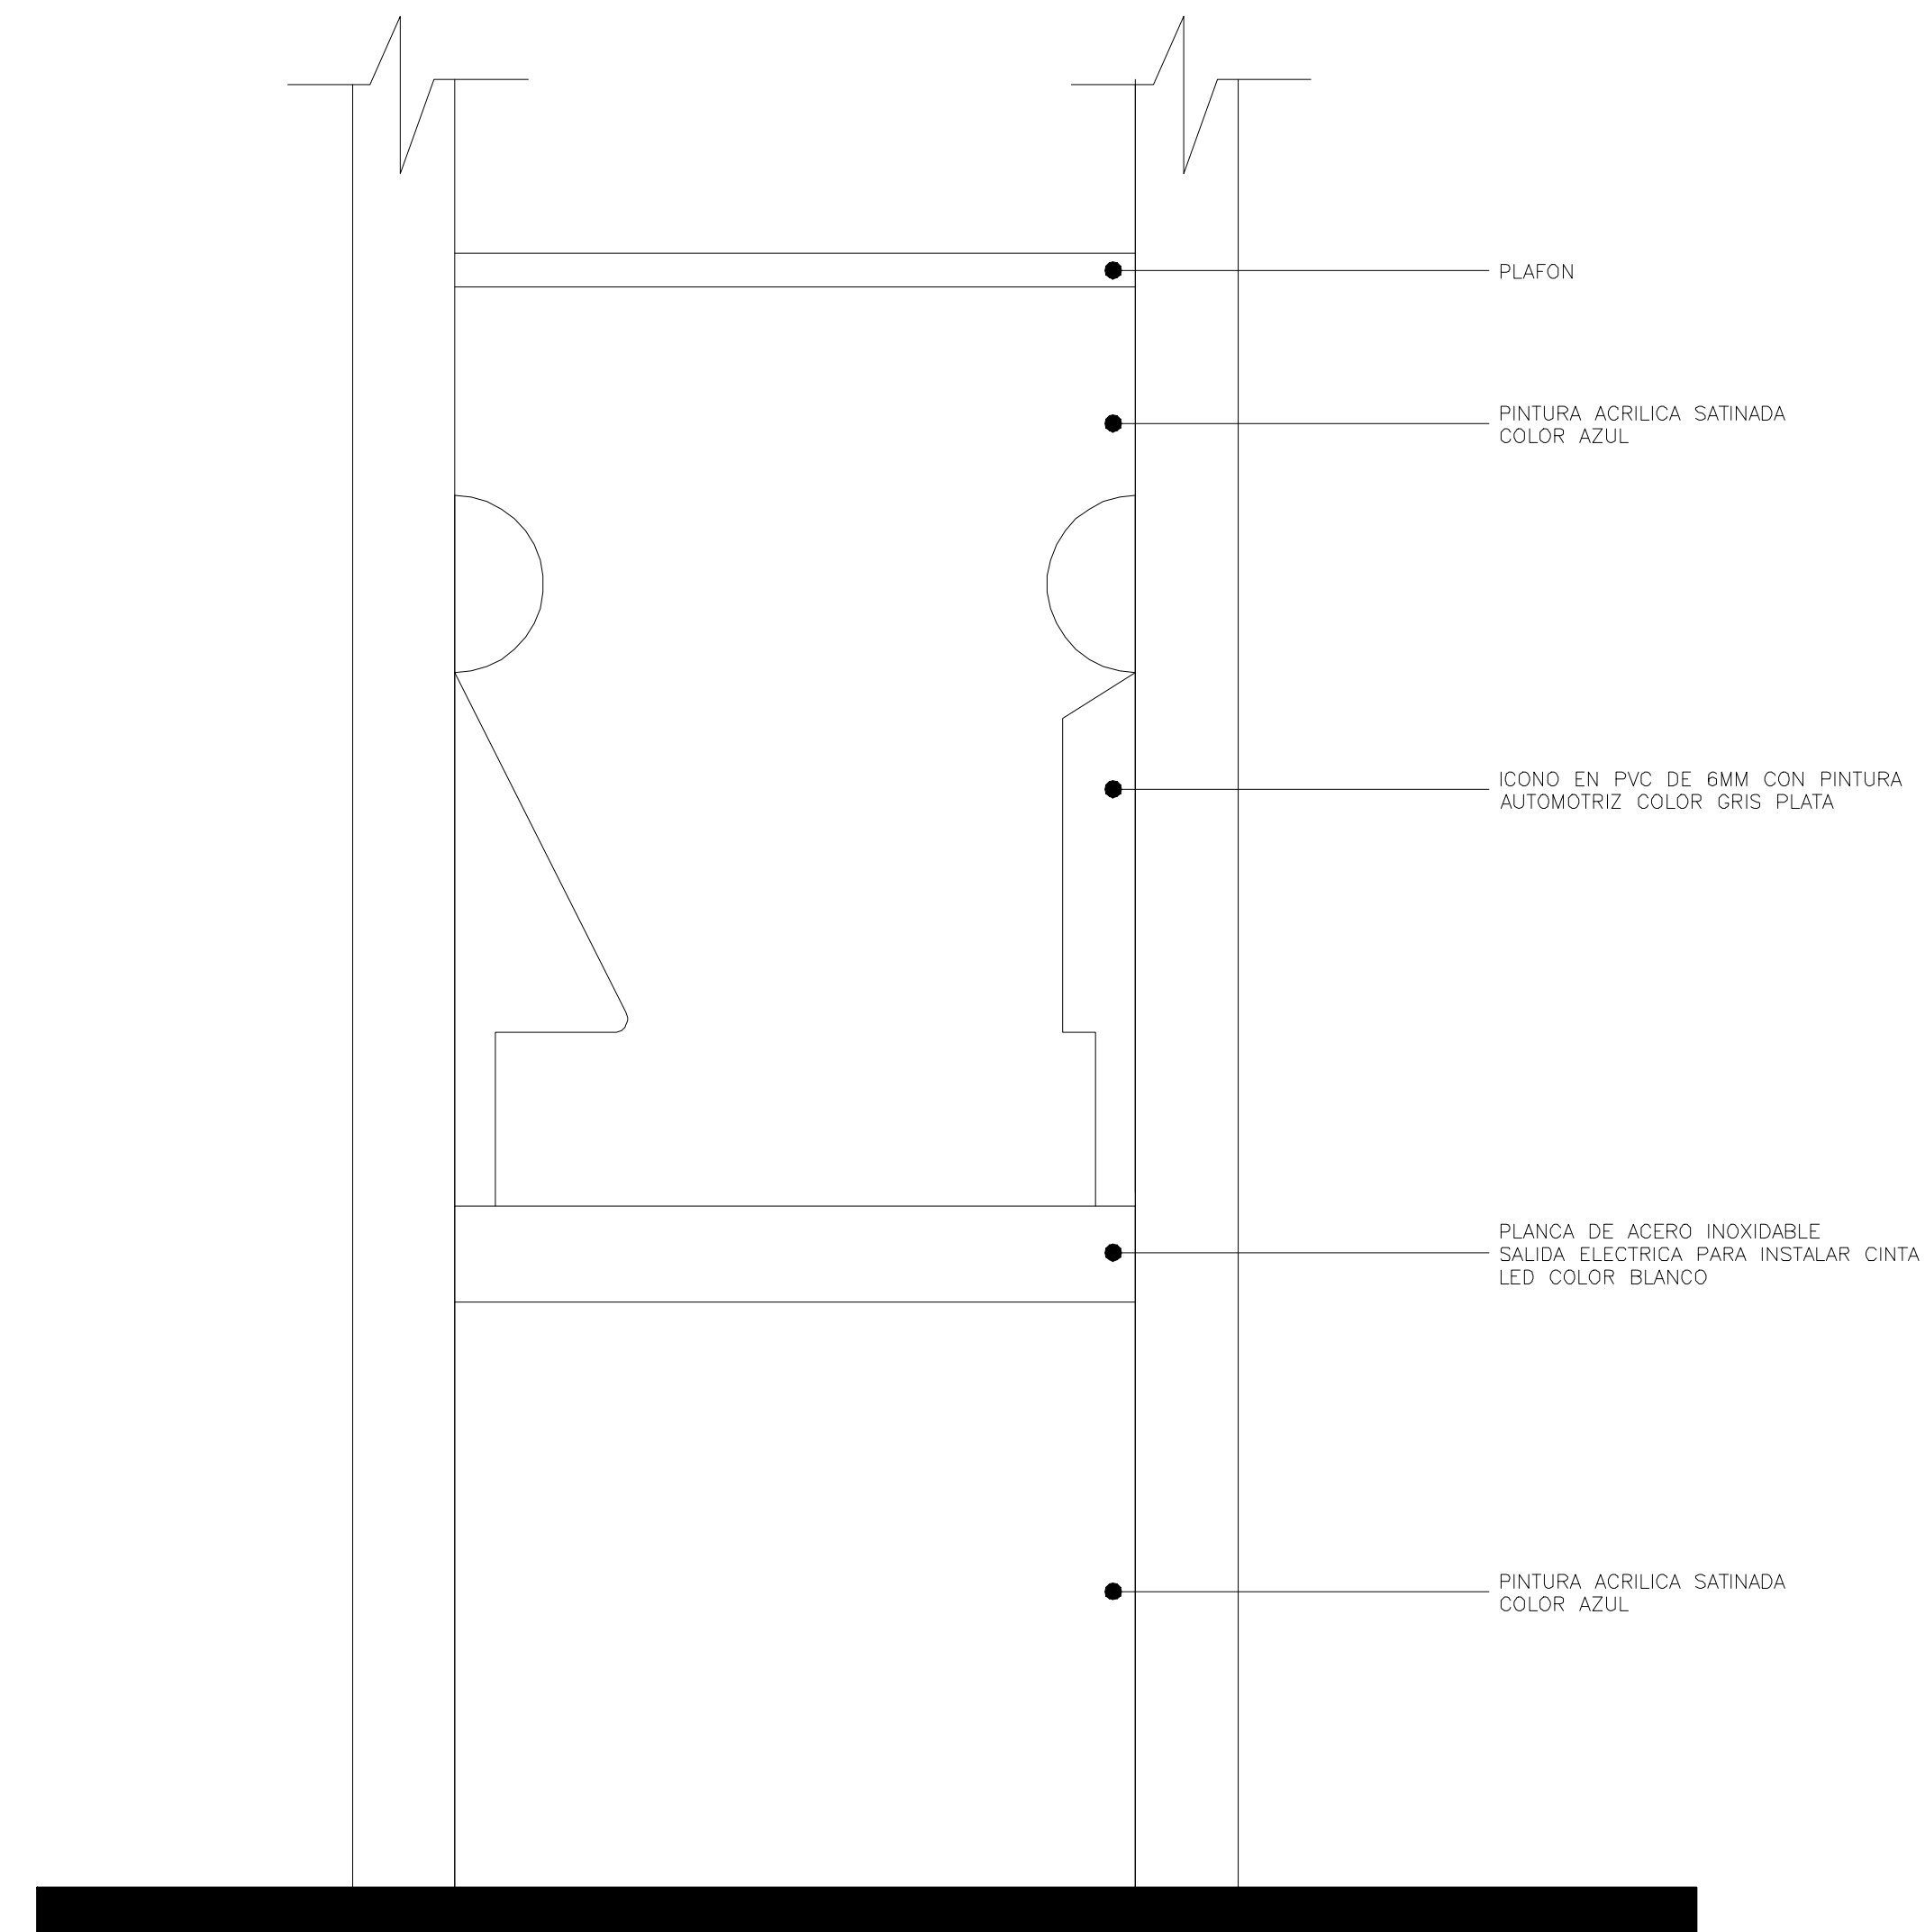

ELEVACION INTERIOR
 SEGUNDO Y TERCER NIVEL PRIVADO
 ESCALA: 1:10



TABLA DE ACCESORIOS Y EQUIPAMIENTO DE BAÑOS	
No.	ACCESORIO Y DESCRIPCION
1	INODORO ELONGADO, COLOR BLANCO EN PORCELANA CON FLUXOMETRO MANUAL 1.28 GAL (ADA) ASIENTO DE INODORO DE POLIPROPILENO HEAVY-DUTY
2	LAVAMANOS BAJO TOPE DE MESETA COLOR BLANCO, SIFON METALICO, CON GRIFERIA MONOMANDO CON SENSOR AUTOMATIZADO.
3	BARRA DE SEGURIDAD DE ACERO INOXIDABLE DE 24" Y 48" DE LONGITUD PARA PERSONAS DISCAPACITADAS
4	ORINAL DE PORCELANA CON FLUXOMETRO DE PALANCA
5	DISPENSADOR DE PAPEL HIGIENO JUMBO ACERO INOXIDABLE
6	DOSIFICADOR MANUAL PARA JABON LIQUIDO DE ACERO INOXIDABLE, LLENADO PARTE SUPERIOR.
7	ESPEJO CANTEADO Y BISELADO VER DIMENSIONES EN ELEVACION
8	TOPE DE CUARZO GRIS CLARO SNPT=0.85M, FALDA 0.30M + ZOCALO 0.10 M.
9	DIVISION EN COMPACMEL PLUS MELAMINIZADO COLOR AZUL HIDROFUGO ACABADO SOFT III
10	DISPENSADOR MANUAL DE ROLLOS DE PAPEL TOALLA ESTANDAR EN ACERO INOXIDABLE



**REPÚBLICA DOMINICANA
CONSEJO DEL PODER JUDICIAL**
DIRECCIÓN GENERAL DE LA
ADMINISTRACIÓN Y CARRERA JUDICIAL
DIRECCIÓN DE INFRAESTRUCTURA FÍSICA

MAG. LUIS HENRY MOLINA
MAGISTRADO PRESIDENTE

ENCARGADO

ARQ. EDGAR DE LA ROSA
CODIA: 23161
DIRECTOR INFRAESTRUCTURA FÍSICA

COLABORADORES

ARQ. ROCIO ALTAGRACIA
COLABORACIÓN EN DISEÑO ARQUITECTÓNICO,
DIBUJO DE PLANOS Y MODELO TRIDIMENSIONAL

PROYECTO

**ADECUACION DE ESPACIOS
EDIFICIO SEDE DE LA SUPREMA
CORTE DE JUSTICIA**

UBICACIÓN

CONTENIDO

ESTADO DEL PLANO

UBICACION ARCHIVO DIGITAL

EDICION


FECHA DE ACTUALIZACION **AGOSTO 2021**

FECHA	ESCALA
09/08/2021	1:20

**CAD No.
EDSUPREMA-BAÑOS**

PLANO No. A109


HOJA No.	DE
10	14

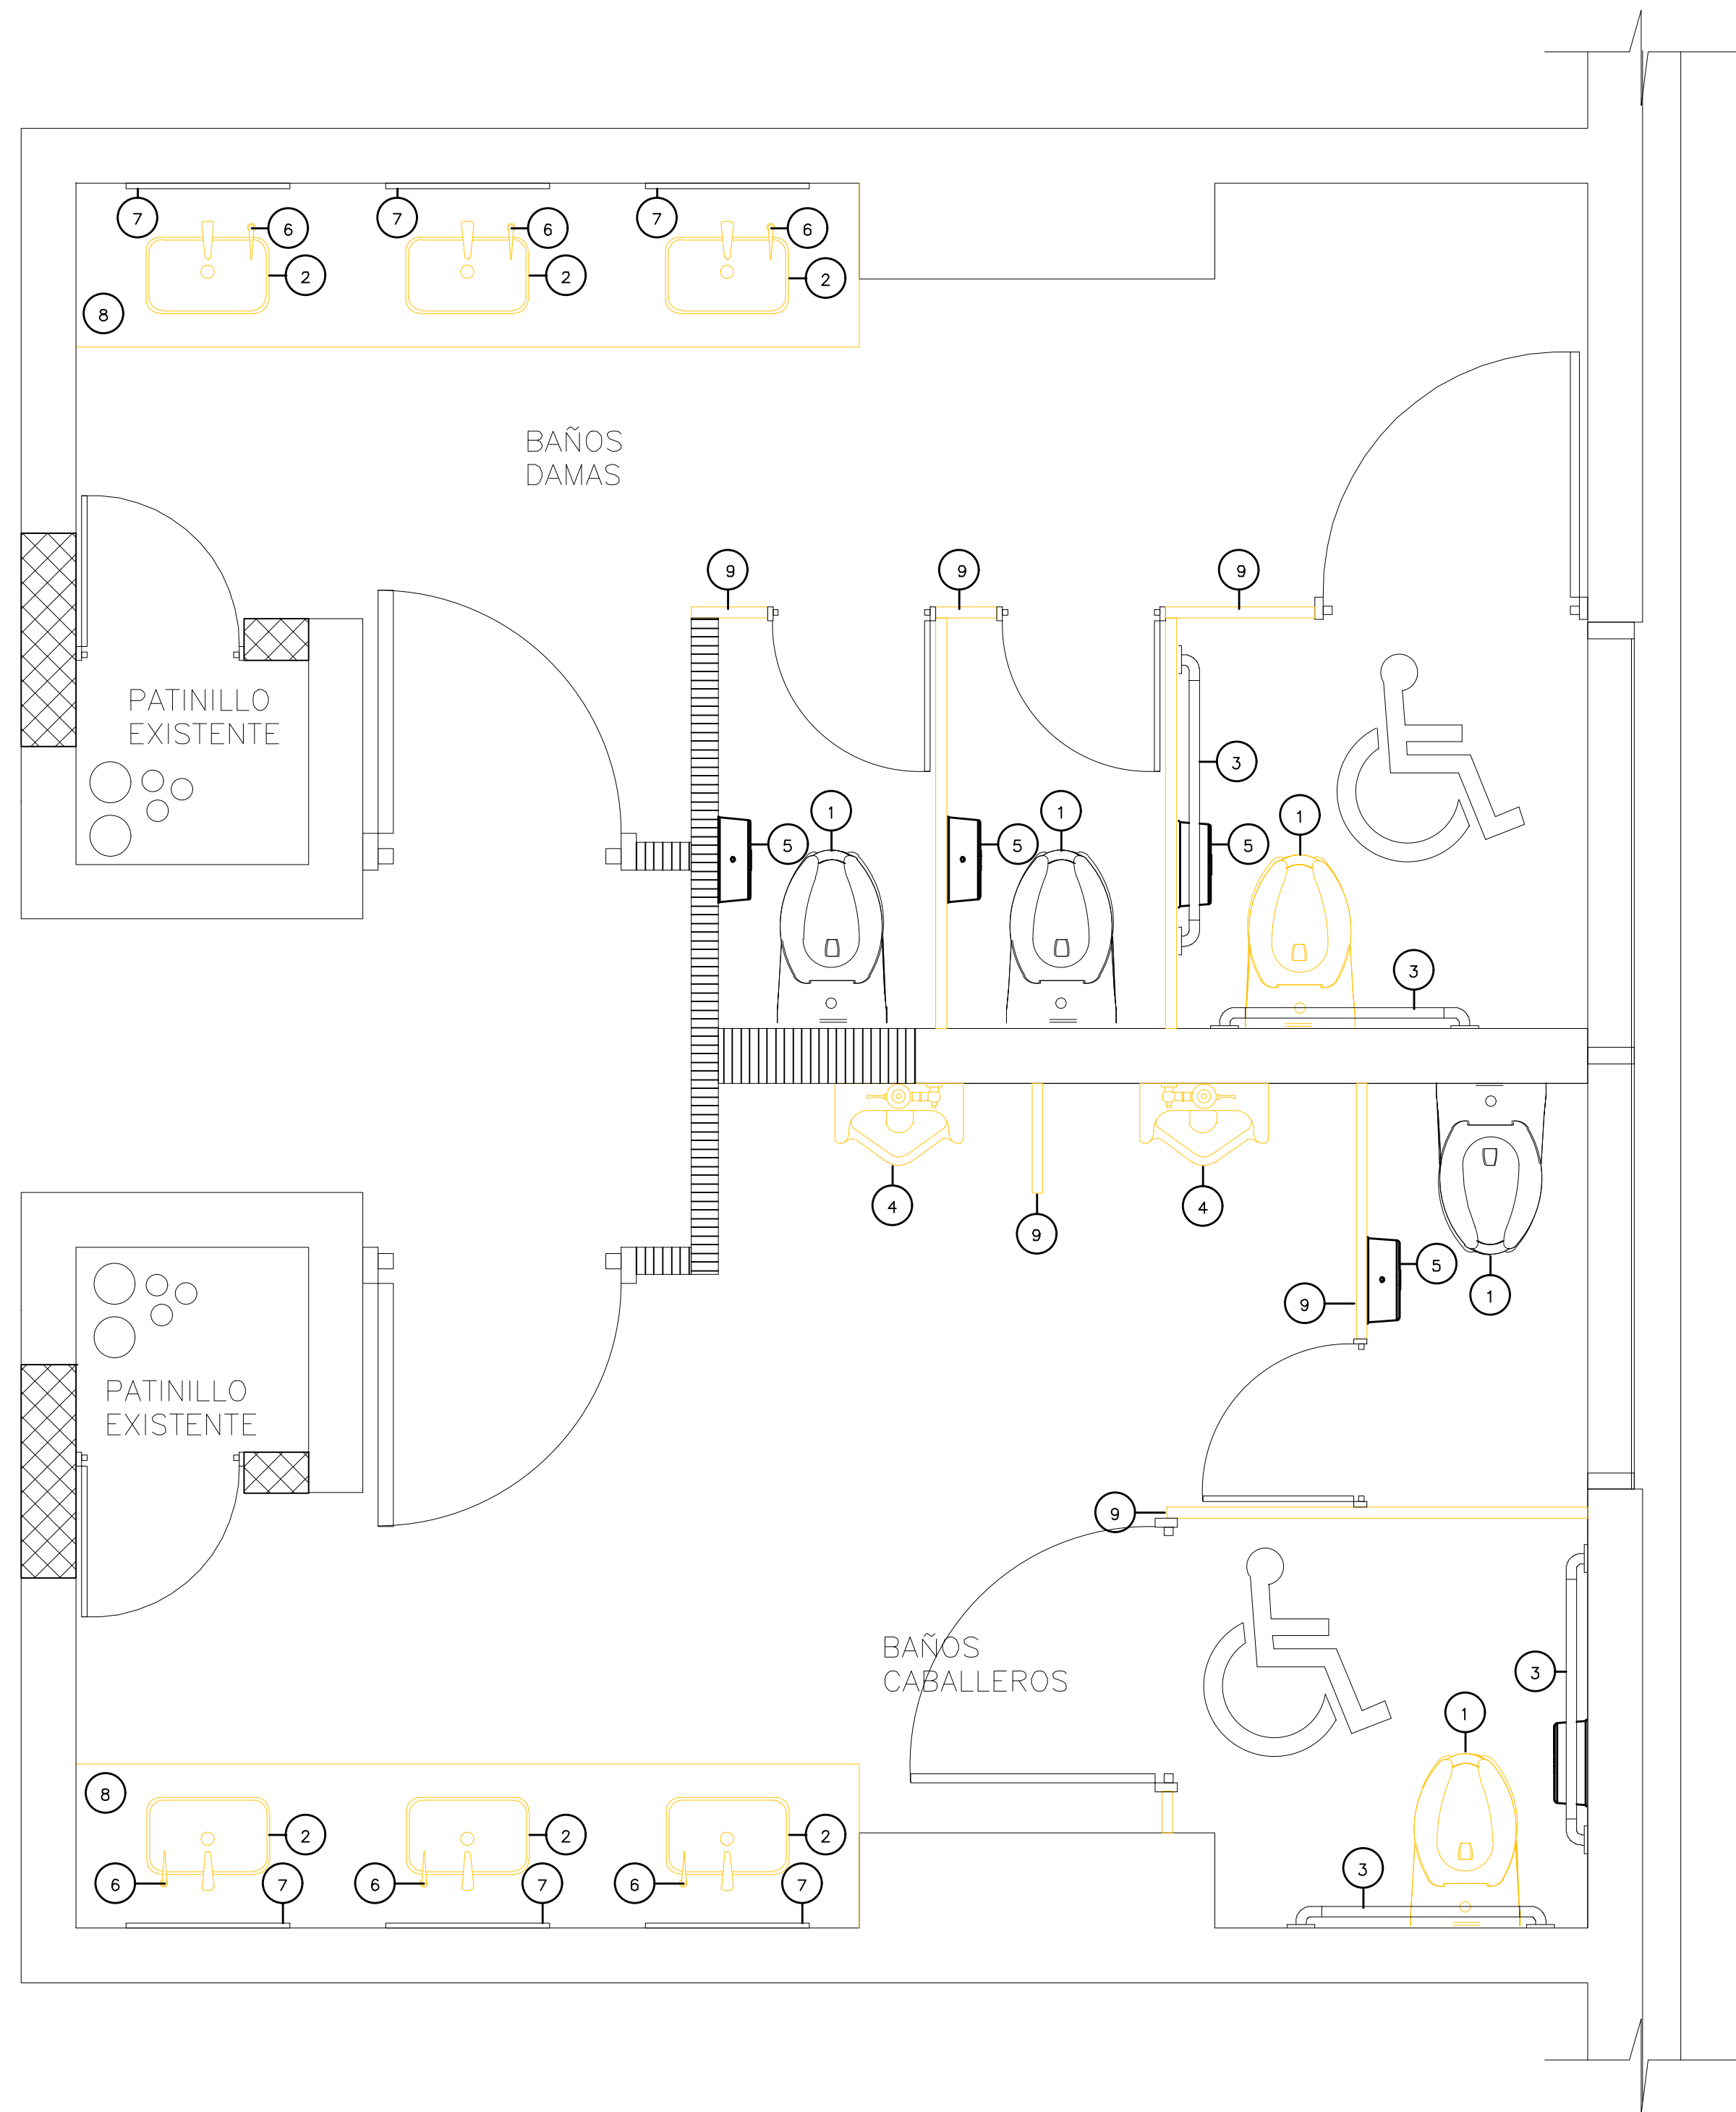

PLANTA ARQUITECTONICA PROPUESTA
BAÑOS DEL CUARTO – SEXTO NIVEL

ESCALA: 1:20

1
A109

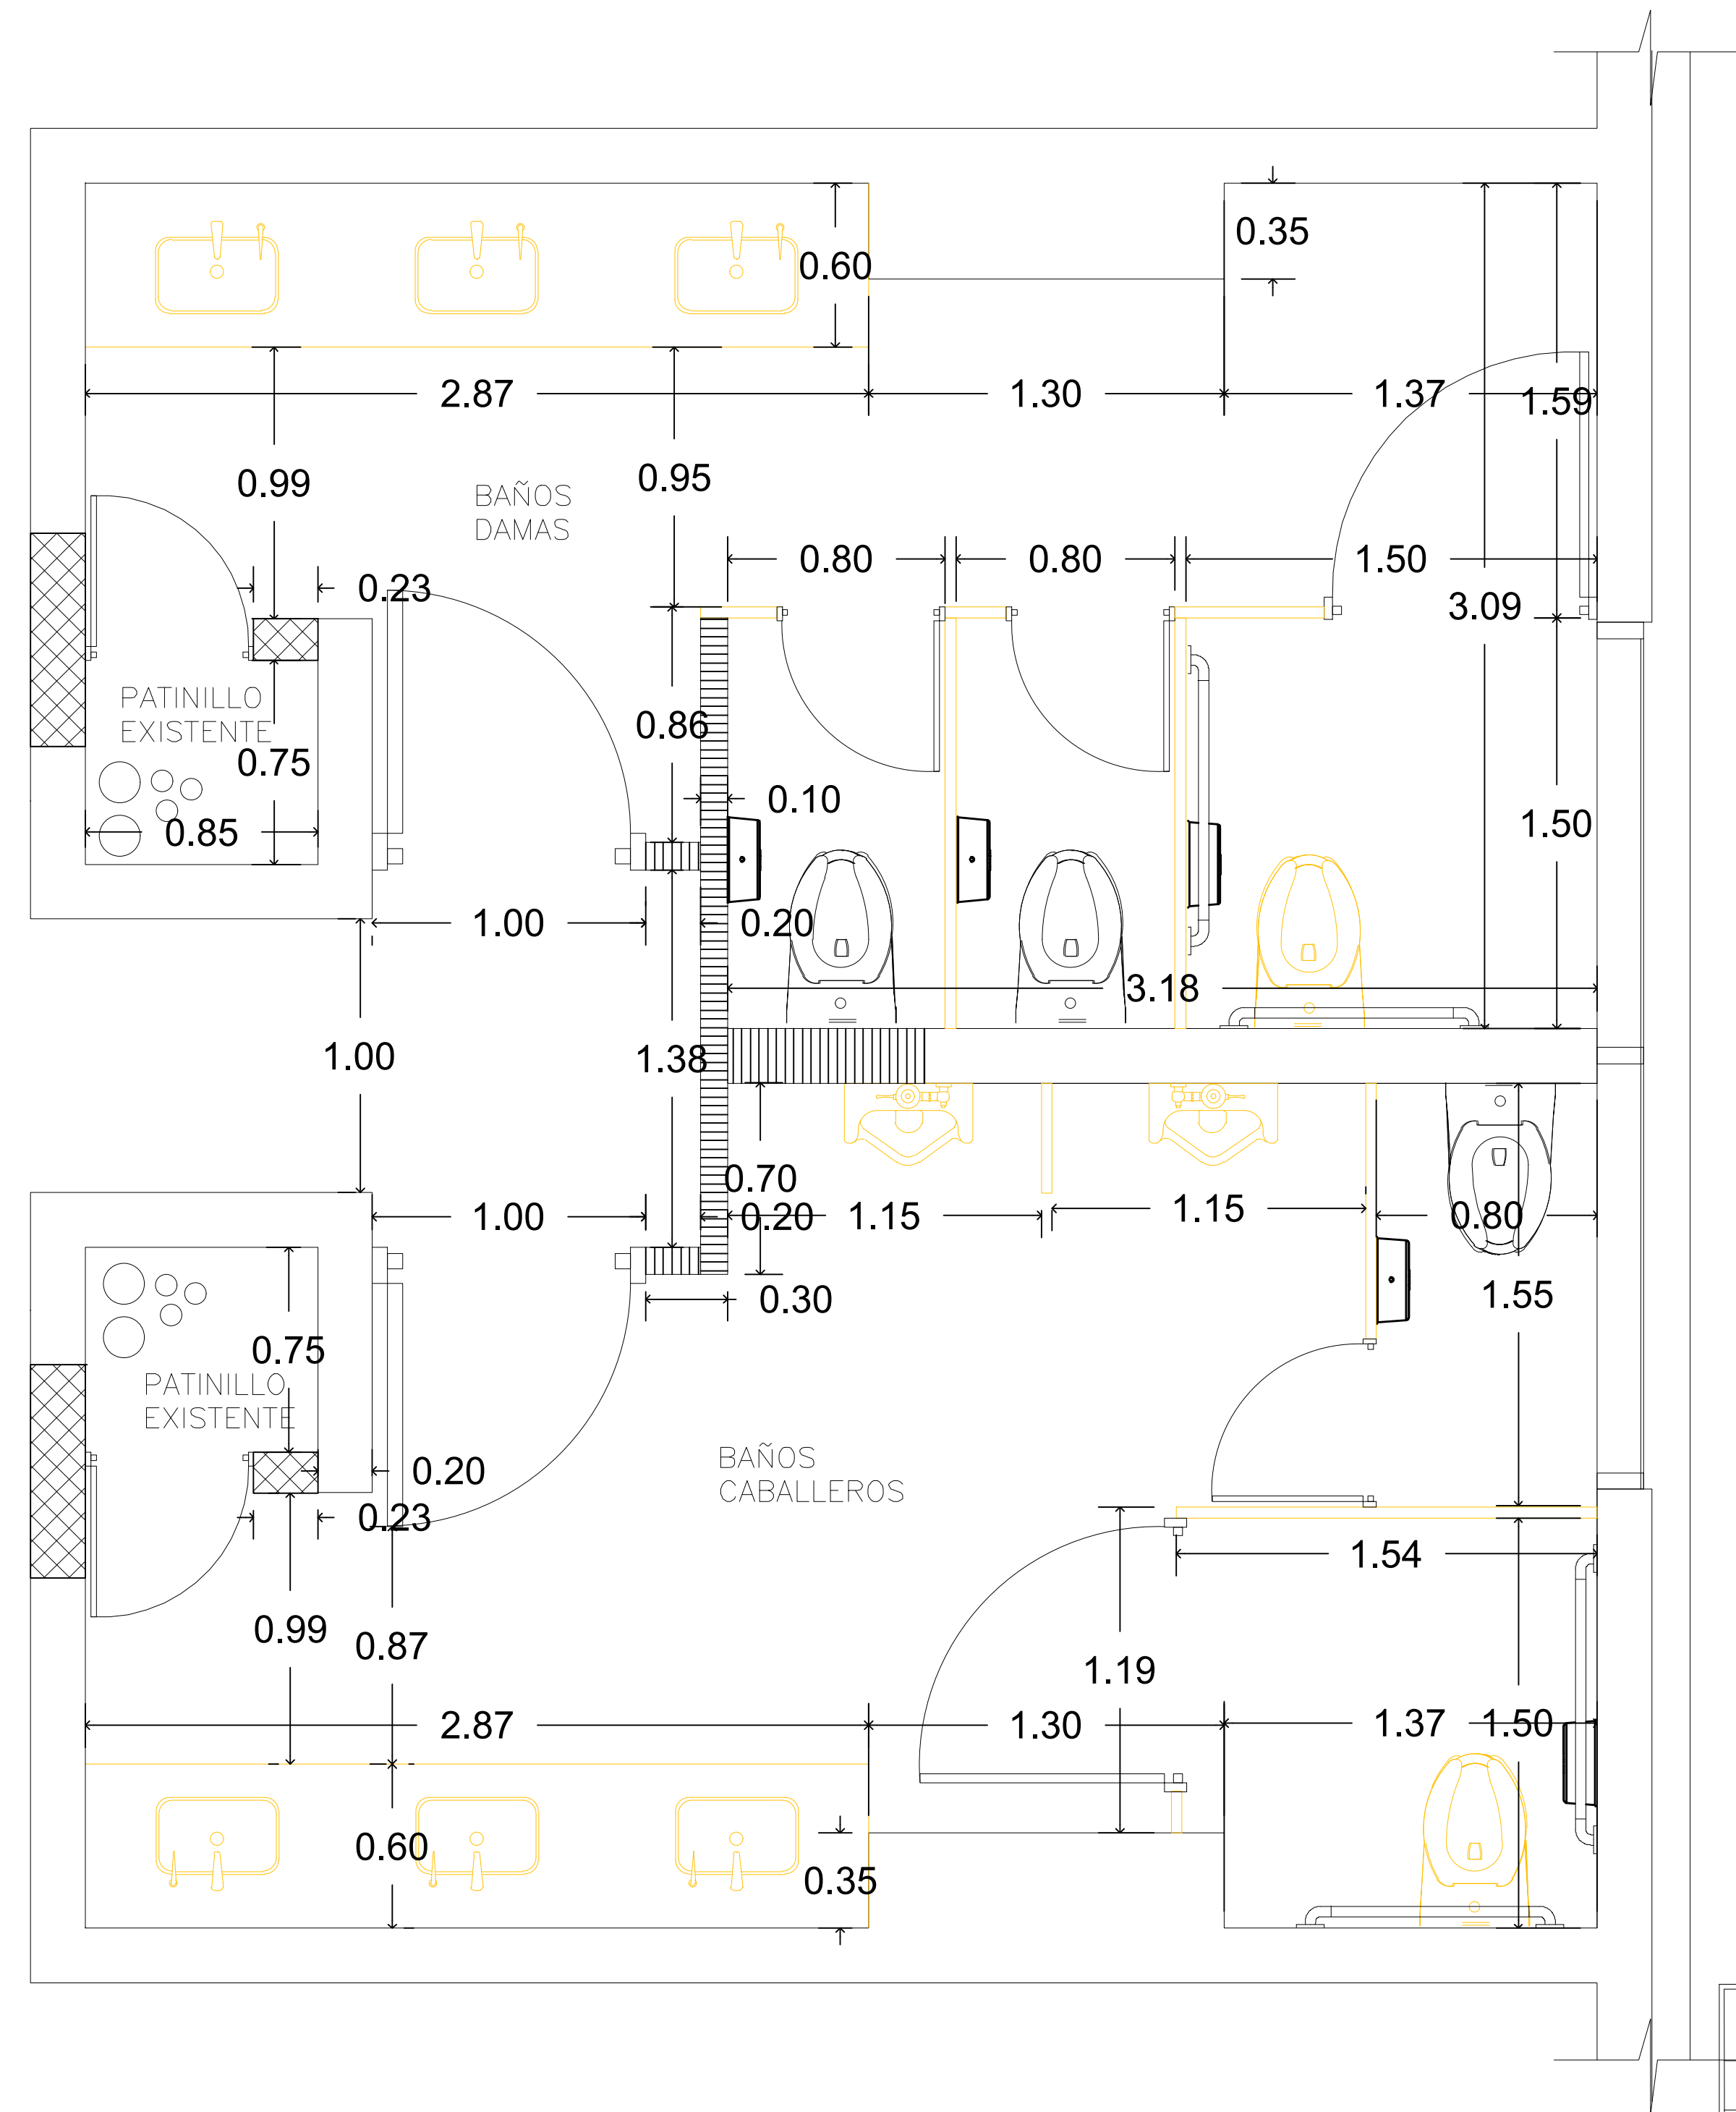


PLANTA DIMENSIONADA PROPUESTA
BAÑOS DEL CUARTO – SEXTO NIVEL


ESCALA: 1:20

2
A109

No.	ACCESORIO Y DESCRIPCION
1	INODORO ELONGADO, COLOR BLANCO EN PORCELANA CON FLUXOMETRO MANUAL 1.28 GAL (ADA) ASIENTO DE INODORO DE POLIPROPILENO HEAVY-DUTY
2	LAVAMANOS BAJO TOPE DE MESETA COLOR BLANCO, SIFON METALICO, CON GRIFERIA MONOMANDO CON SENSOR AUTOMATIZADO.
3	BARRA DE SEGURIDAD DE ACERO INOXIDABLE DE 24" Y 48" DE LONGITUD PARA PERSONAS DISCAPACITADAS
4	ORINAL DE PORCELANA CON FLUXOMETRO DE PALANCA
5	DISPENSADOR DE PAPEL HIGIENO JUMBO ACERO INOXIDABLE
6	DOSIFICADOR MANUAL PARA JABON LIQUIDO DE ACERO INOXIDABLE, LLENADO PARTE SUPERIOR.
7	ESPEJO CANTEADO Y BISELADO VER DIMENSIONES EN ELEVACION
8	TOPE DE CUARZO GRIS CLARO SNPT=0.85M, FALDA 0.30M + ZOCALO 0.10 M.
9	DIVISION COMPACTMEL HIDROFUGO CON MELAMINA PARA BAÑOS, DE ALTA RESISTENCIA. COLOR A AZUL.
10	DISPENSADOR MANUAL DE ROLLOS DE PAPEL TOALLA ESTANDAR EN ACERO INOXIDABLE

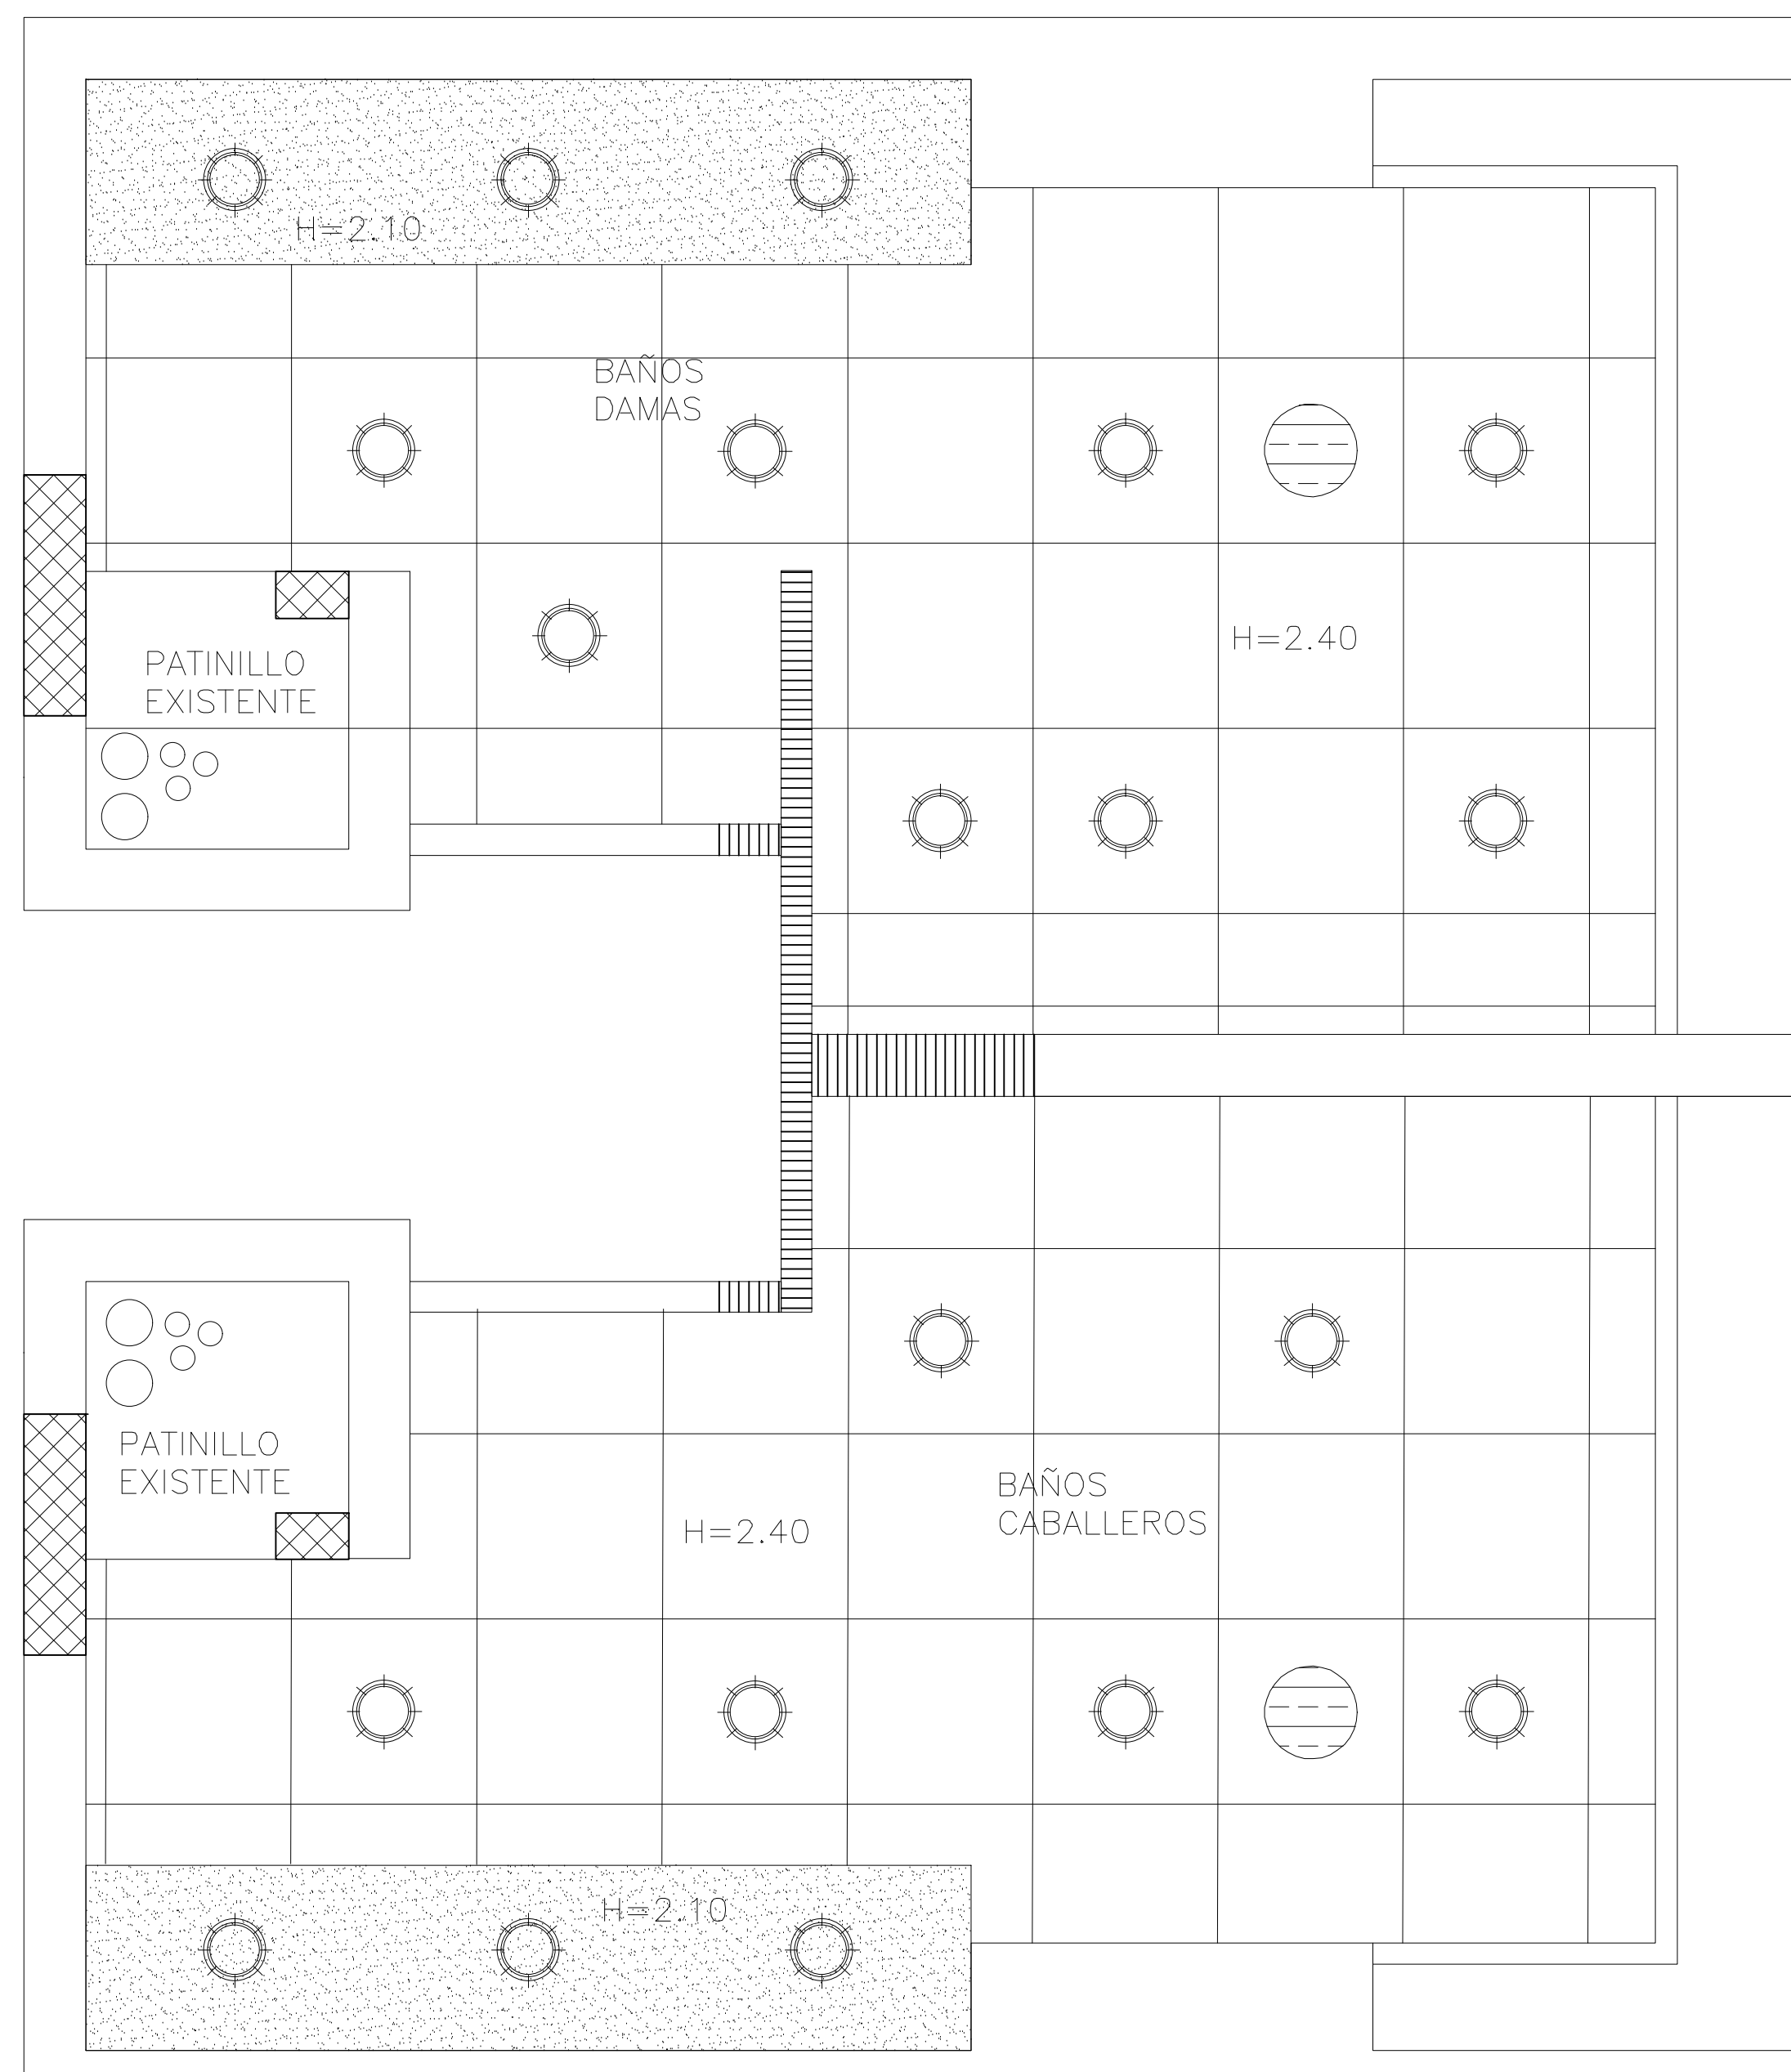

PLANTA DE PLAFONES
BAÑOS DEL CUARTO – SEXTO NIVEL
ESCALA: 1:20

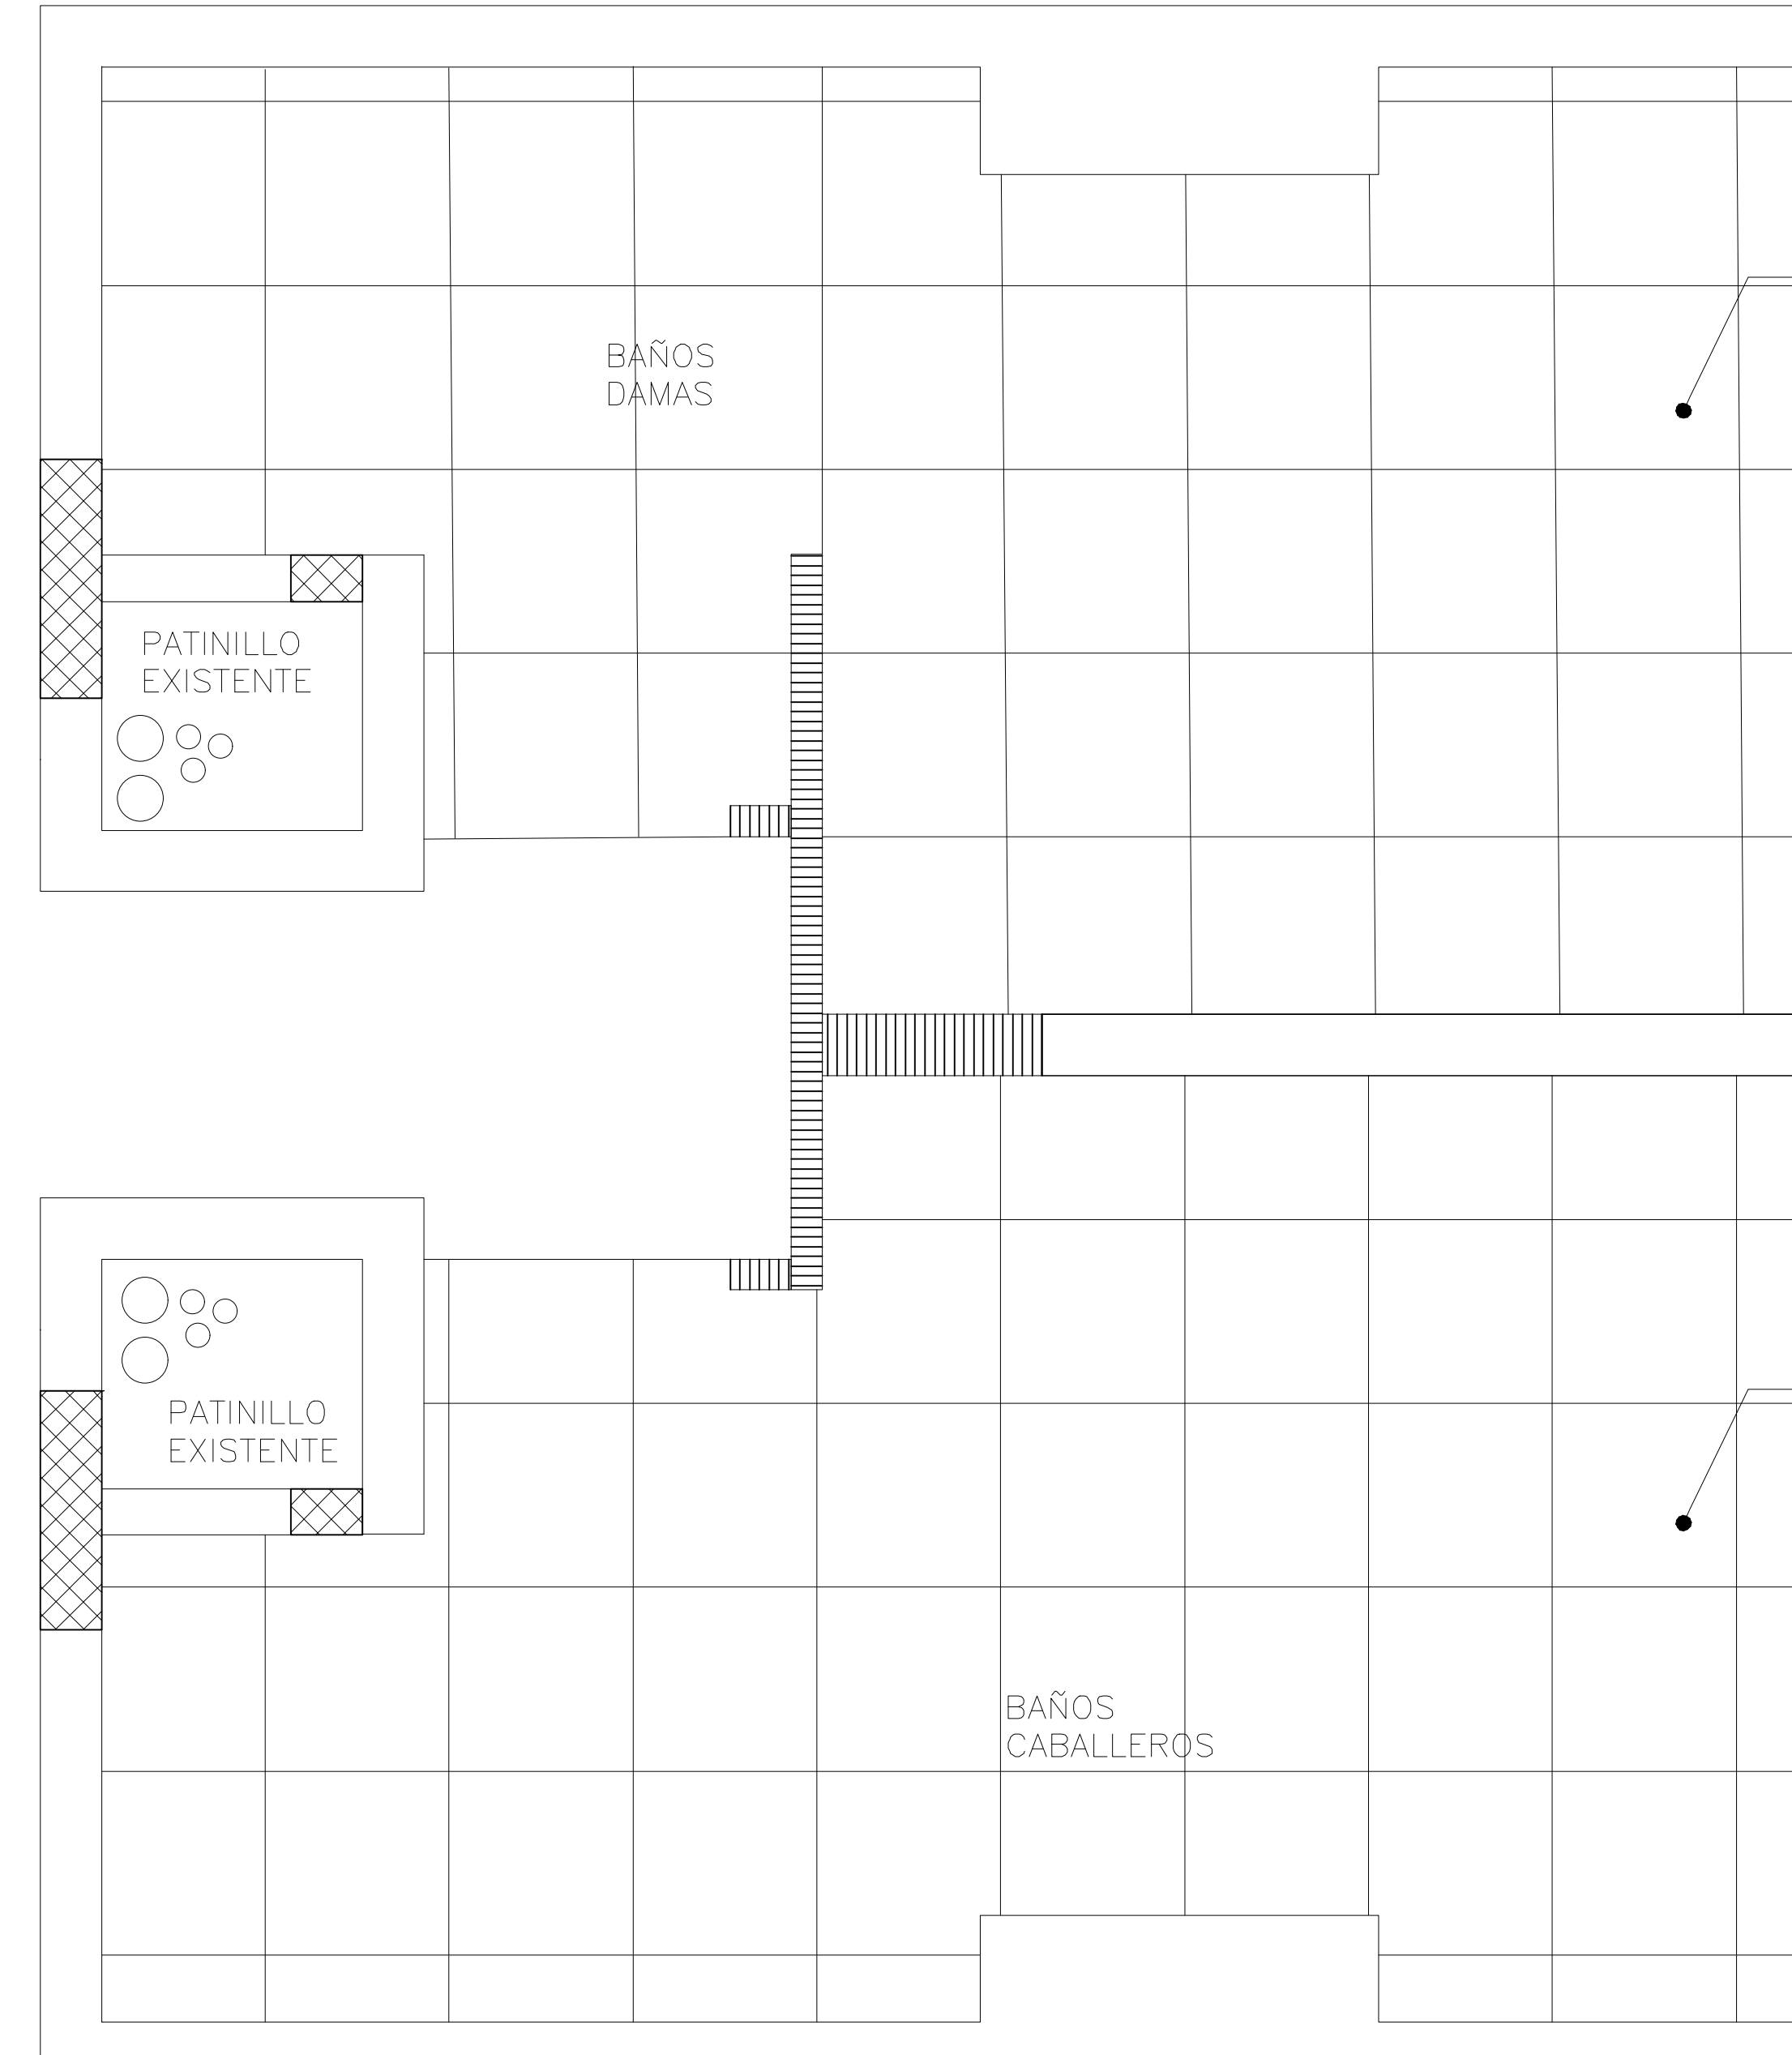

PLANTA DE PISOS
BAÑOS DEL CUARTO – SEXTO NIVEL
ESCALA: 1:20

LEYENDA DE EQUIPAMIENTO DE PLAFONES Y LUMINARIAS	
	PLAFOND EN VINIL – YESO CON LAMINA DE PROTECCION, LADO SUPERIOR METALIZADO 2'x2'. INCLUYE SISTEMA DE SUSPENSION ESTANDAR. (AREA PROPUESTA)
	ELEMENTO DE HORMIGON EXISTENTE. REQUIERE PINTURA ACRILICA COLOR BLANCO.
	OJO DE BUEY DE 10 PULG – BORDE GRIS PLATA EMPOTRABLE CON BOMBILLA LUZ BLANCA DE 18 W
	PANEL LED DE SUPERFICIE DE 10 PULG DE DIAMETRO LUZ BLANCA DE 18 W
	EXTRATOR EMPOTRADO SOBRE PLAFON DE 6 PULG


REPÚBLICA DOMINICANA
CONSEJO DEL PODER JUDICIAL
 DIRECCIÓN GENERAL DE LA
 ADMINISTRACIÓN Y CARRERA JUDICIAL
 DIRECCIÓN DE INFRAESTRUCTURA FÍSICA

MAG. LUIS HENRY MOLINA
 MAGISTRADO PRESIDENTE

ENCARGADO

ARQ. EDGAR DE LA ROSA
 CODIA: 23161
 DIRECTOR INFRAESTRUCTURA FÍSICA

COLABORADORES

ARQ. ROCIO ALTAGRACIA
 COLABORACIÓN EN DISEÑO ARQUITECTÓNICO,
 DIBUJO DE PLANOS Y MODELO TRIDIMENSIONAL

PROYECTO
ADECUACION DE ESPACIOS
EDIFICIO SEDE DE LA SUPREMA
CORTE DE JUSTICIA

UBICACIÓN

CONTENIDO
PLANTA PLAFONES Y PISOS
BAÑOS PRIVADOS

ESTADO DEL PLANO	
UBICACION ARCHIVO DIGITAL	
EDICION	
FECHA DE ACTUALIZACION	AGOSTO 2021
FECHA	ESCALA
09/08/2021	1:20
CAD No.	
EDSUPREMA-BAÑOS	
PLANO No. A110	
HOJA No.	DE
11	14



REPÚBLICA DOMINICANA
CONSEJO DEL PODER JUDICIAL
 DIRECCIÓN GENERAL DE LA
 ADMINISTRACIÓN Y CARRERA JUDICIAL
 DIRECCIÓN DE INFRAESTRUCTURA FÍSICA

MAG. LUIS HENRY MOLINA
 MAGISTRADO PRESIDENTE

ENCARGADO

ARQ. EDGAR DE LA ROSA
 CODIA: 23161
 DIRECTOR INFRAESTRUCTURA FÍSICA

COLABORADORES

ARQ. ROCIO ALTAGRACIA
 COLABORACIÓN EN DISEÑO ARQUITECTÓNICO,
 DIBUJO DE PLANOS Y MODELO TRIDIMENSIONAL

PROYECTO

ADECUACION DE ESPACIOS
EDIFICIO SEDE DE LA SUPREMA
CORTE DE JUSTICIA

UBICACIÓN

CONTENIDO

ESTADO DEL PLANO

UBICACION ARCHIVO DIGITAL

EDICION

FECHA DE ACTUALIZACION **AGOSTO 2021**

FECHA
 09/08/2021

ESCALA
 1:20

CAD No.
EDSUPREMA-BAÑOS


PLANO No. A111

HOJA No.


12

DE

14

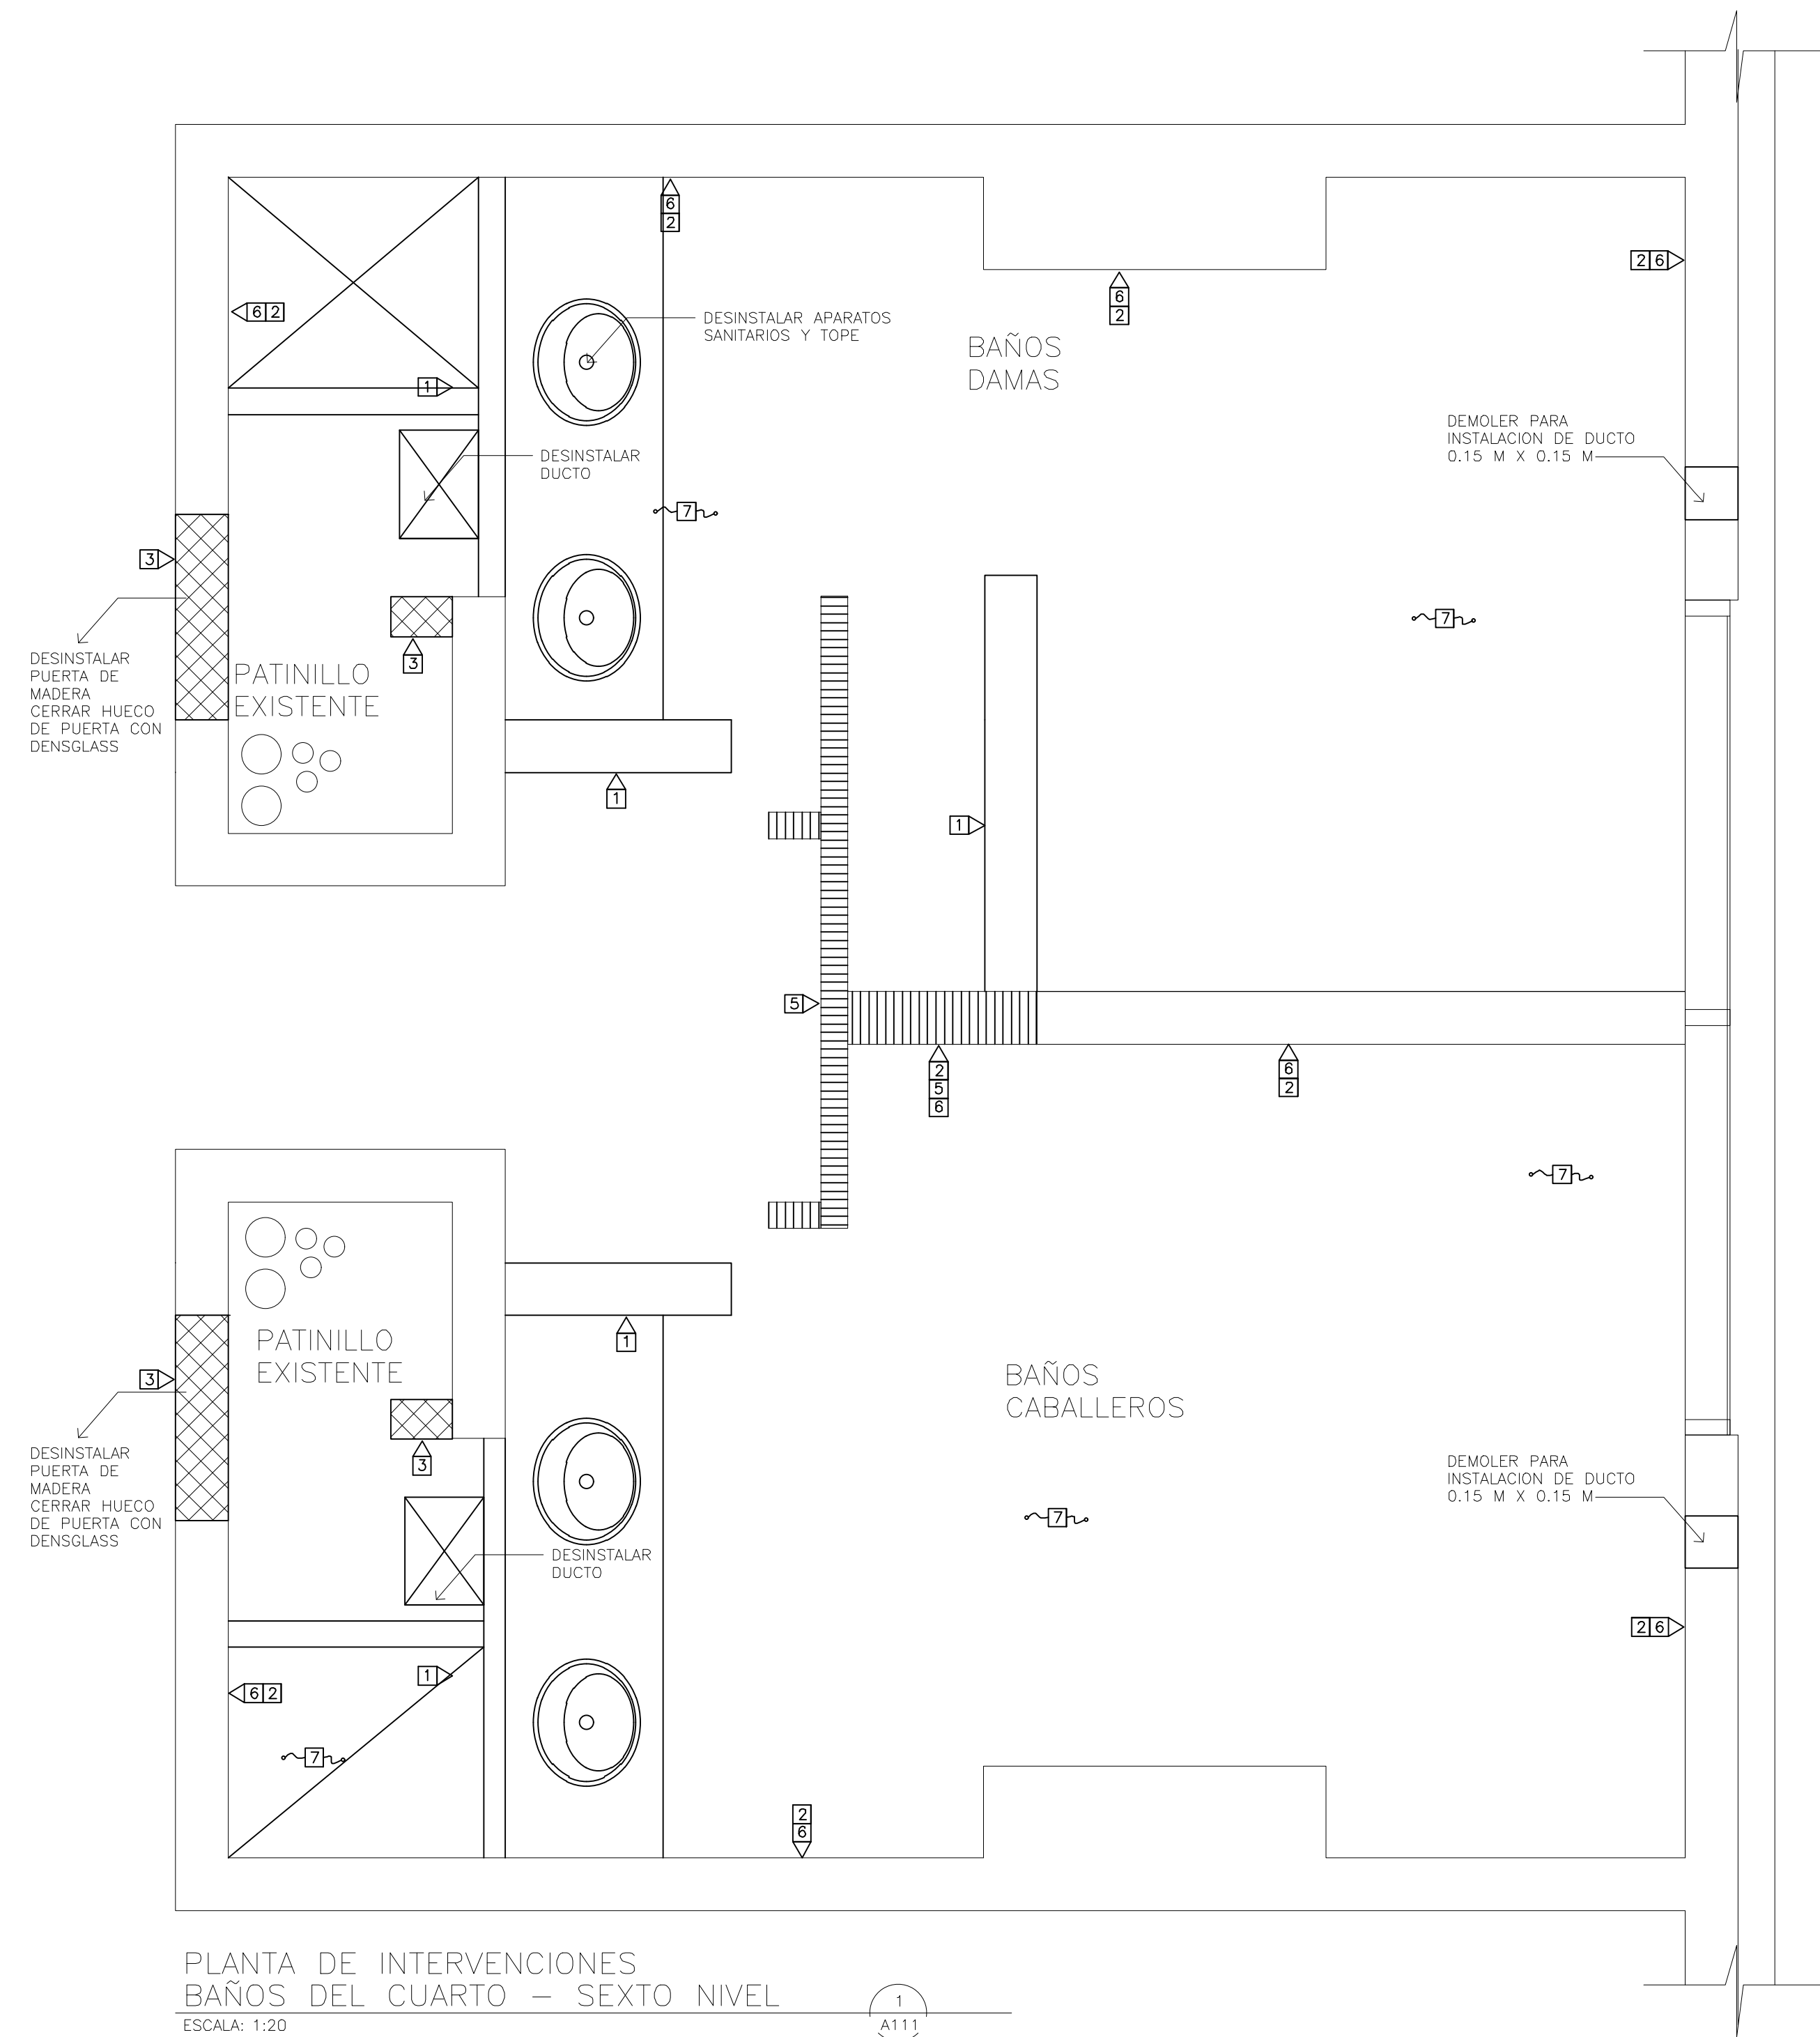



PLANTA DE INTERVENCIONES
BAÑOS DEL CUARTO – SEXTO NIVEL
 ESCALA: 1:20

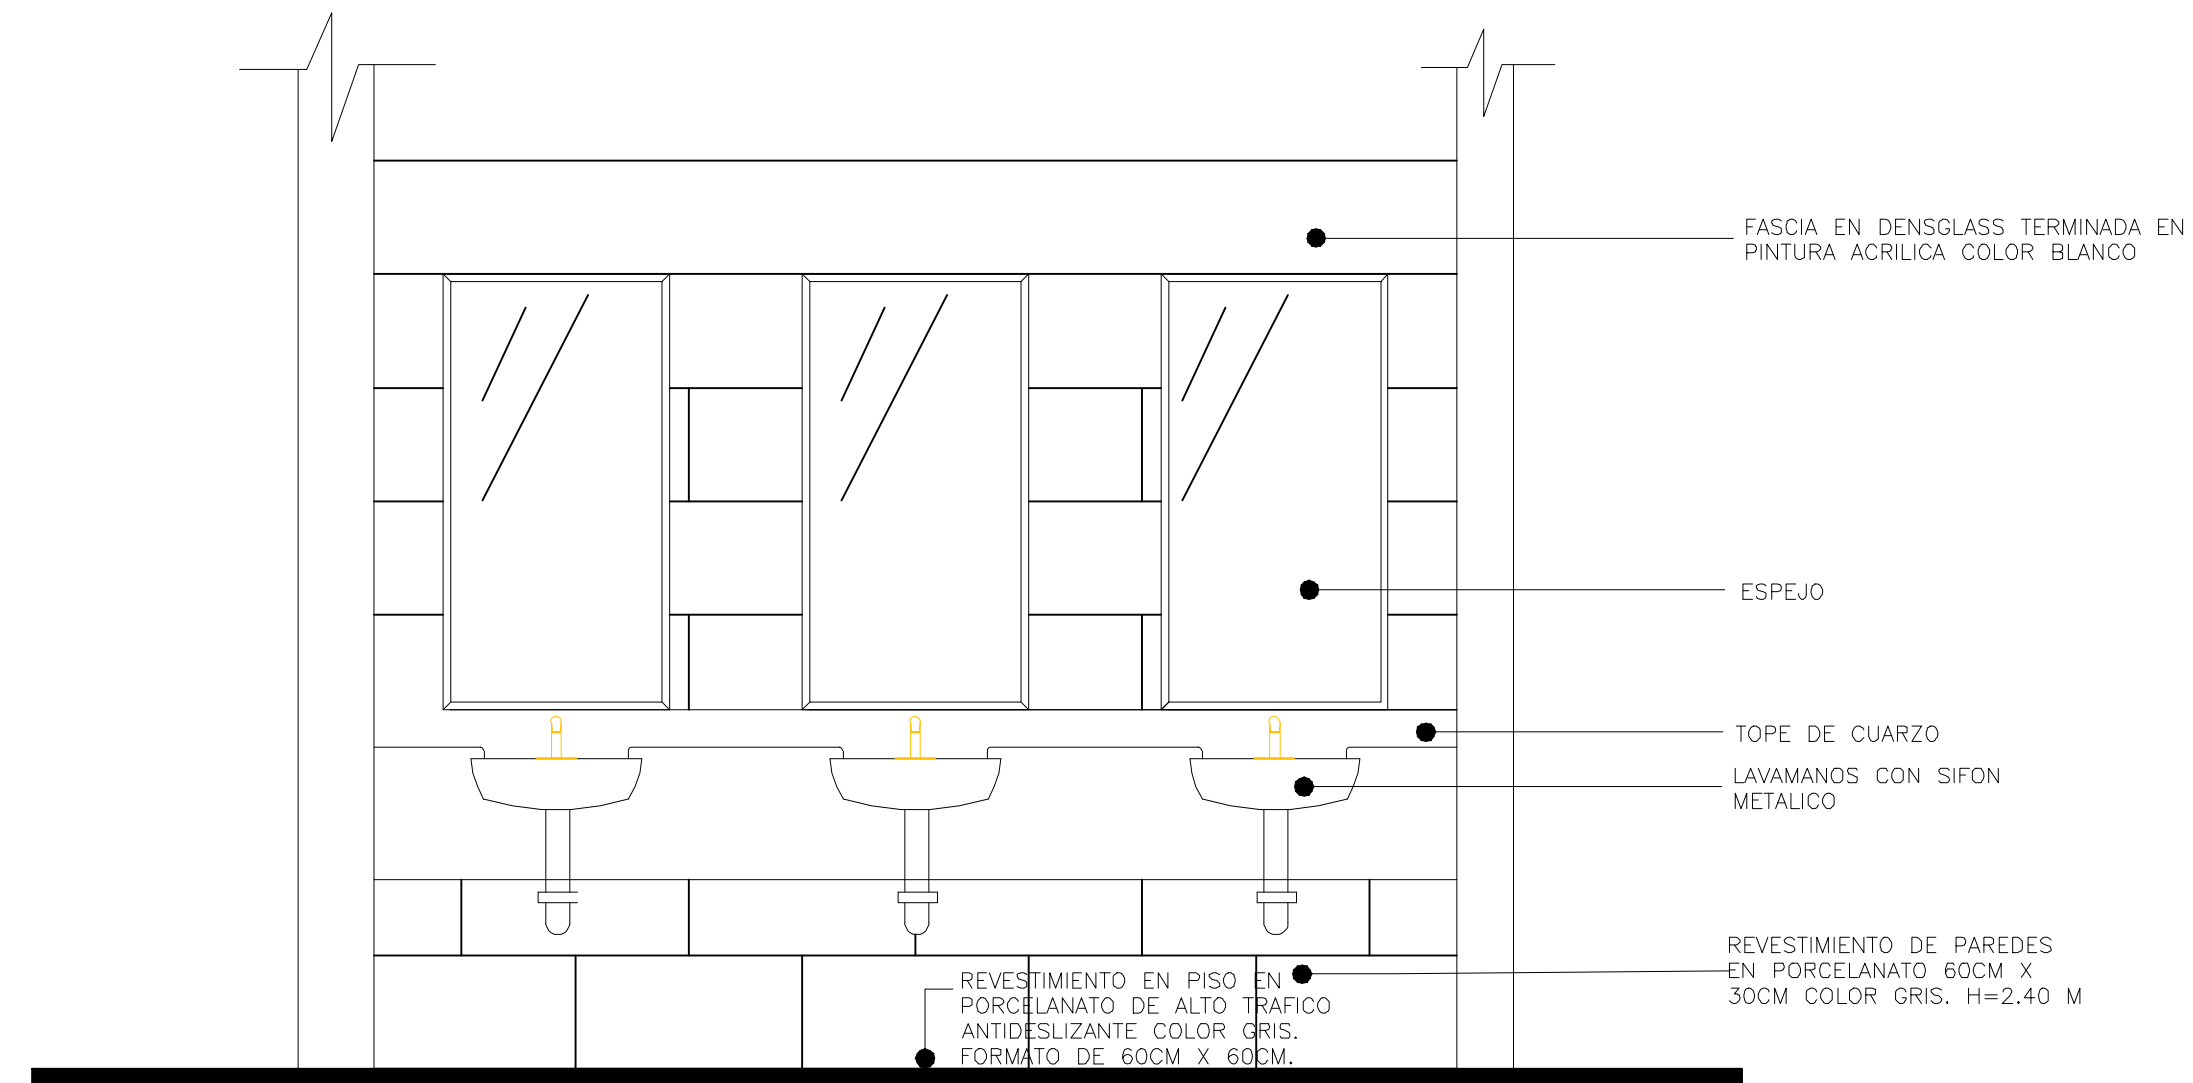

ELEVACION INTERIOR
BAÑOS DEL CUARTO – SEXTO NIVEL
 ESCALA: 1:20

DEMOLICIONES Y ADICIONES	
1	DEMOLICION DE MURO DE BLOQUES. H= 2,5 m APROXIMADAMENTE
2	DEMOLICION DE REVESTIMIENTO DE MARMOL H=2,6 APROXIMADAMENTE
3	MUROS EN DENSGLOSS CON TERMINACION DE PARETE LISO H=2,50 M
4	MUROS EN DENSGLOSS NUEVOS CON TERMINACION DE PARETE LISO Y CON FIBRA DE AISLAMIENTO ACUSTICO. ALTURA= 4,00 M
5	MUROS EN BLOQUES. TERMINACION EN PARETE LISO Y PINTURA. H=2,80 M
6	REVESTIMIENTO DE PAREDES EN PORCELANATO 60CM X 30CM COLOR GRIS. H=2,60 M
7	DEMOLICION Y REPOSICION DE PISOS. VER TDR PARA ESPECIFICACIONES
8	DEMOLICION DE MURO PARA HACER PAÑO FUO EN CRISTAL FLOTANTE, ALTURA SNPT 0,20 MTS HASTA EL DINTEL DE LA PUERTA.



LEYENDA ARQUITECTONICA	
[Symbol]	MUROS, COLUMNAS, VENTANAS EXISTENTES
[Symbol]	LINEAS DE PROYECCION
[Symbol]	MUROS DE BLOCK NUEVOS
[Symbol]	MUROS EN DENSGLOSS Y SHEETROCK
[Symbol]	MUROS A DEMOLER
[Symbol]	ESPACIOS OCUPADOS POR EL MINISTERIO PUBLICO

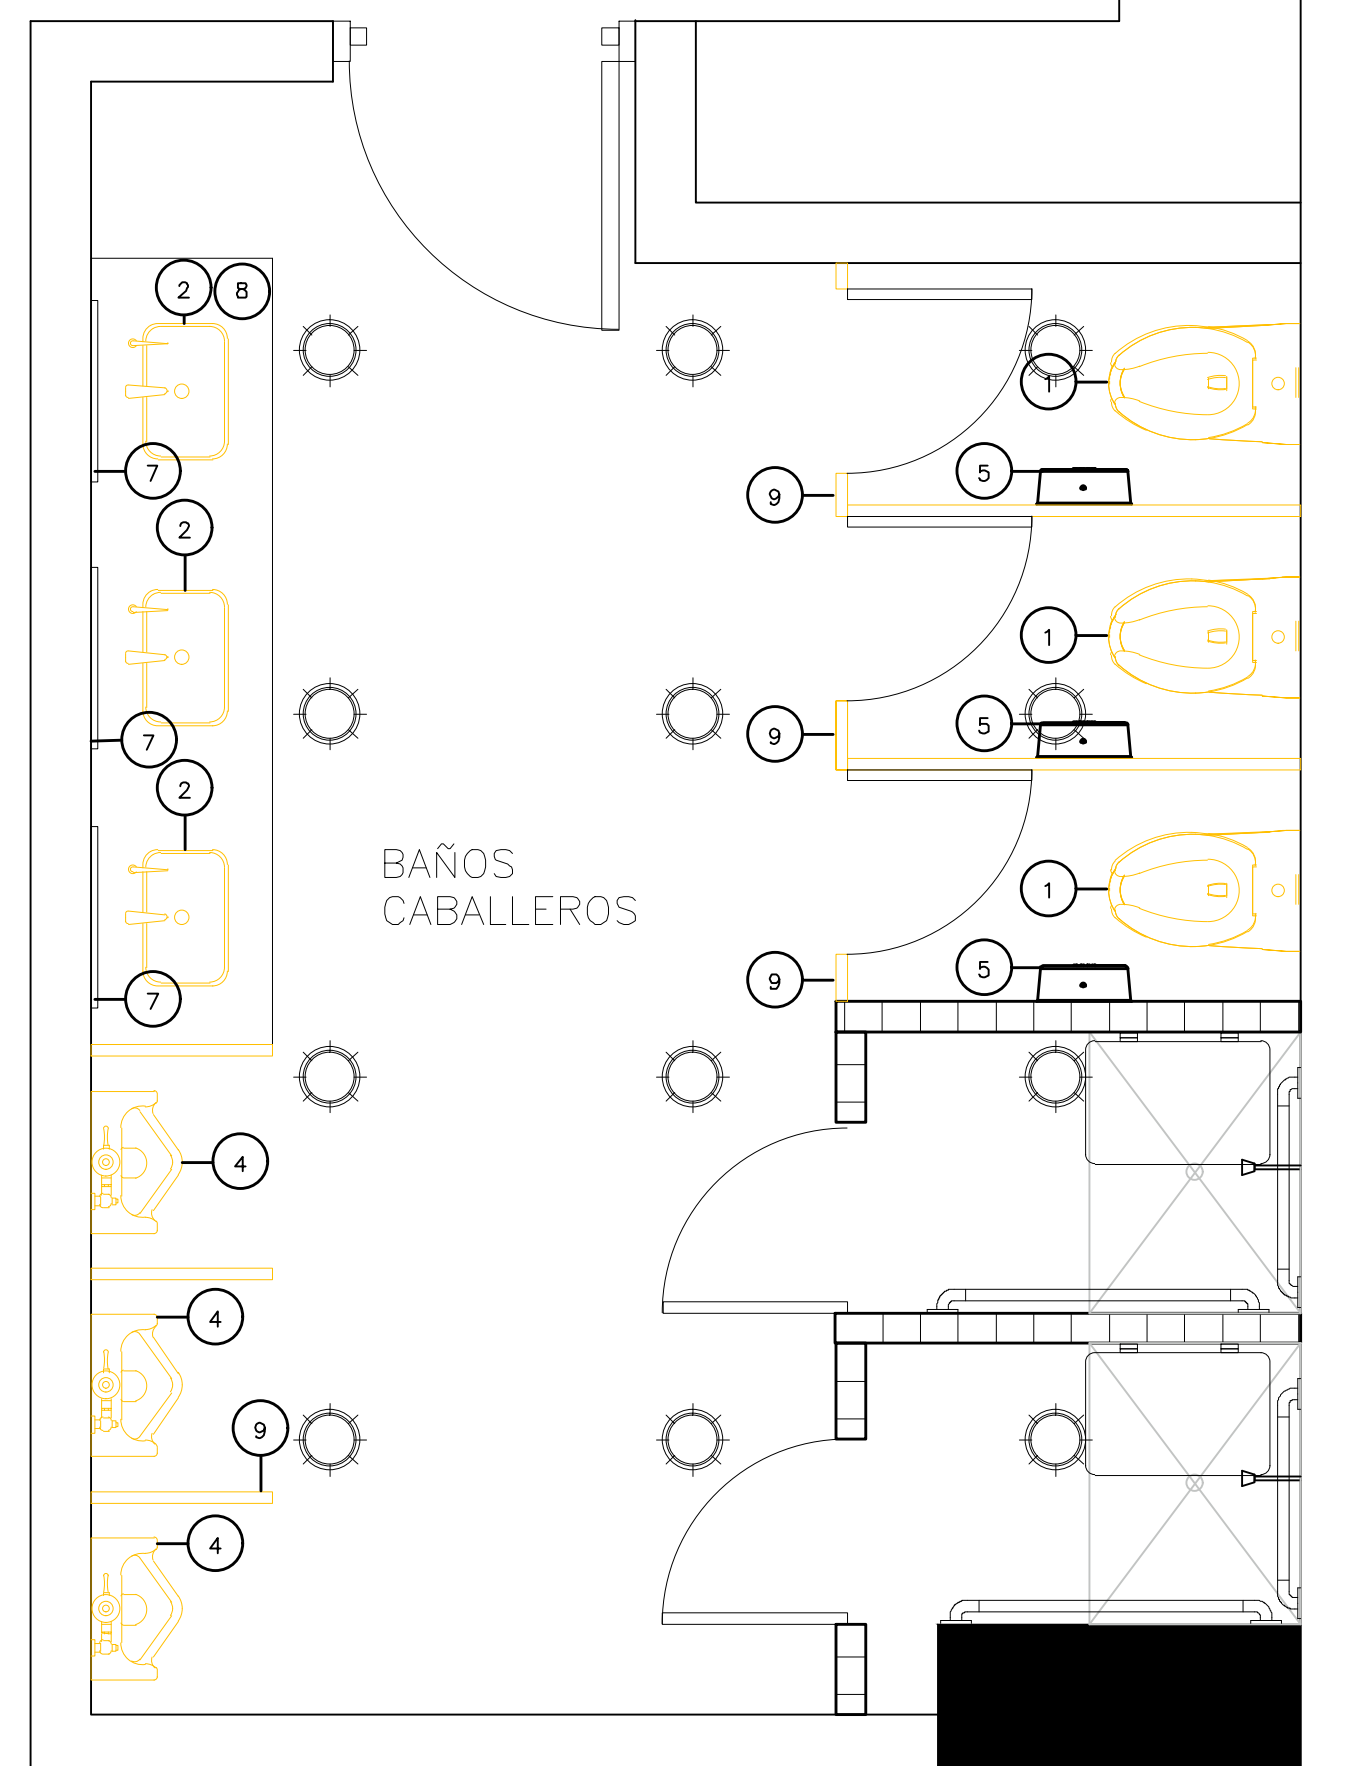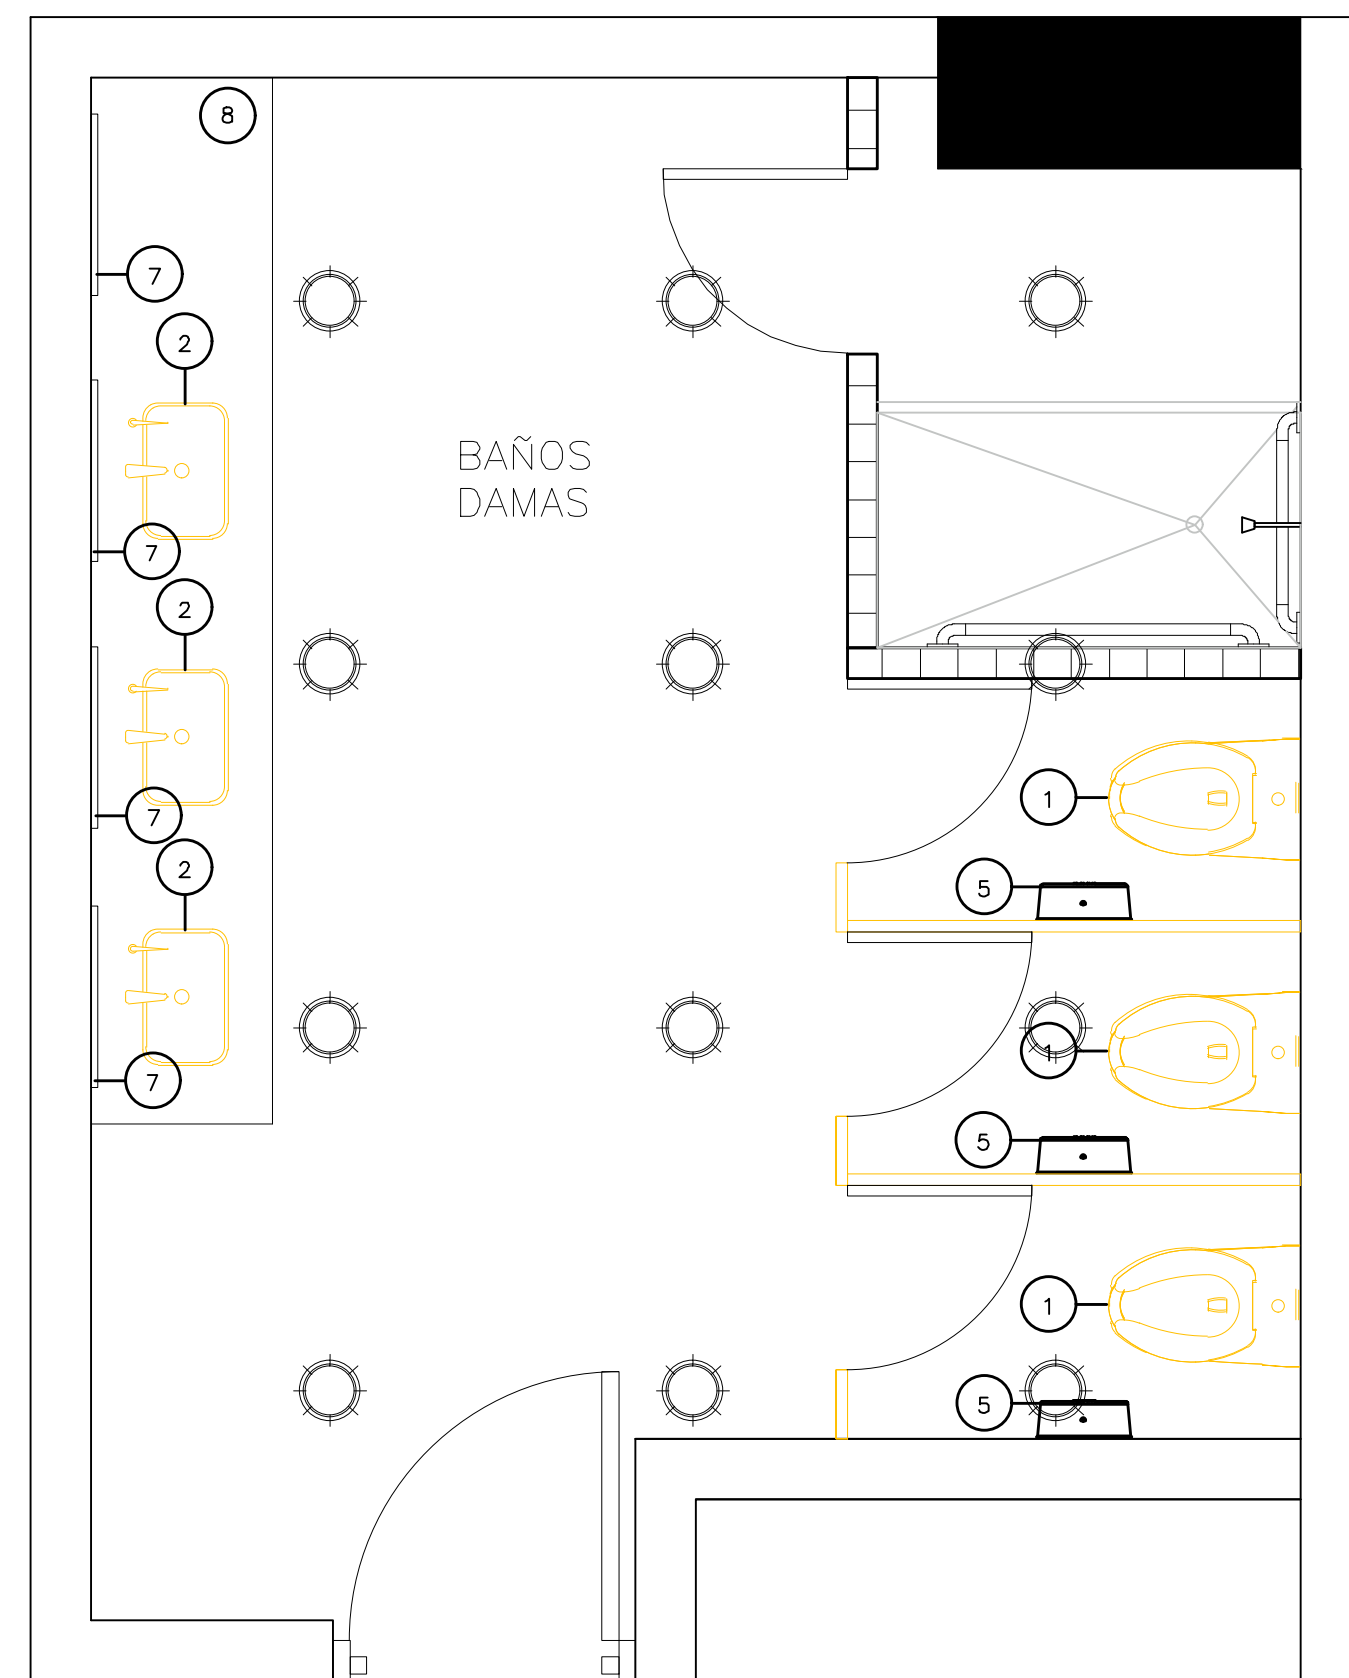

PLANTA ARQUITECTONICA PROPUESTA
BAÑOS SOTANOS

ESCALA: 1:20

1
A112

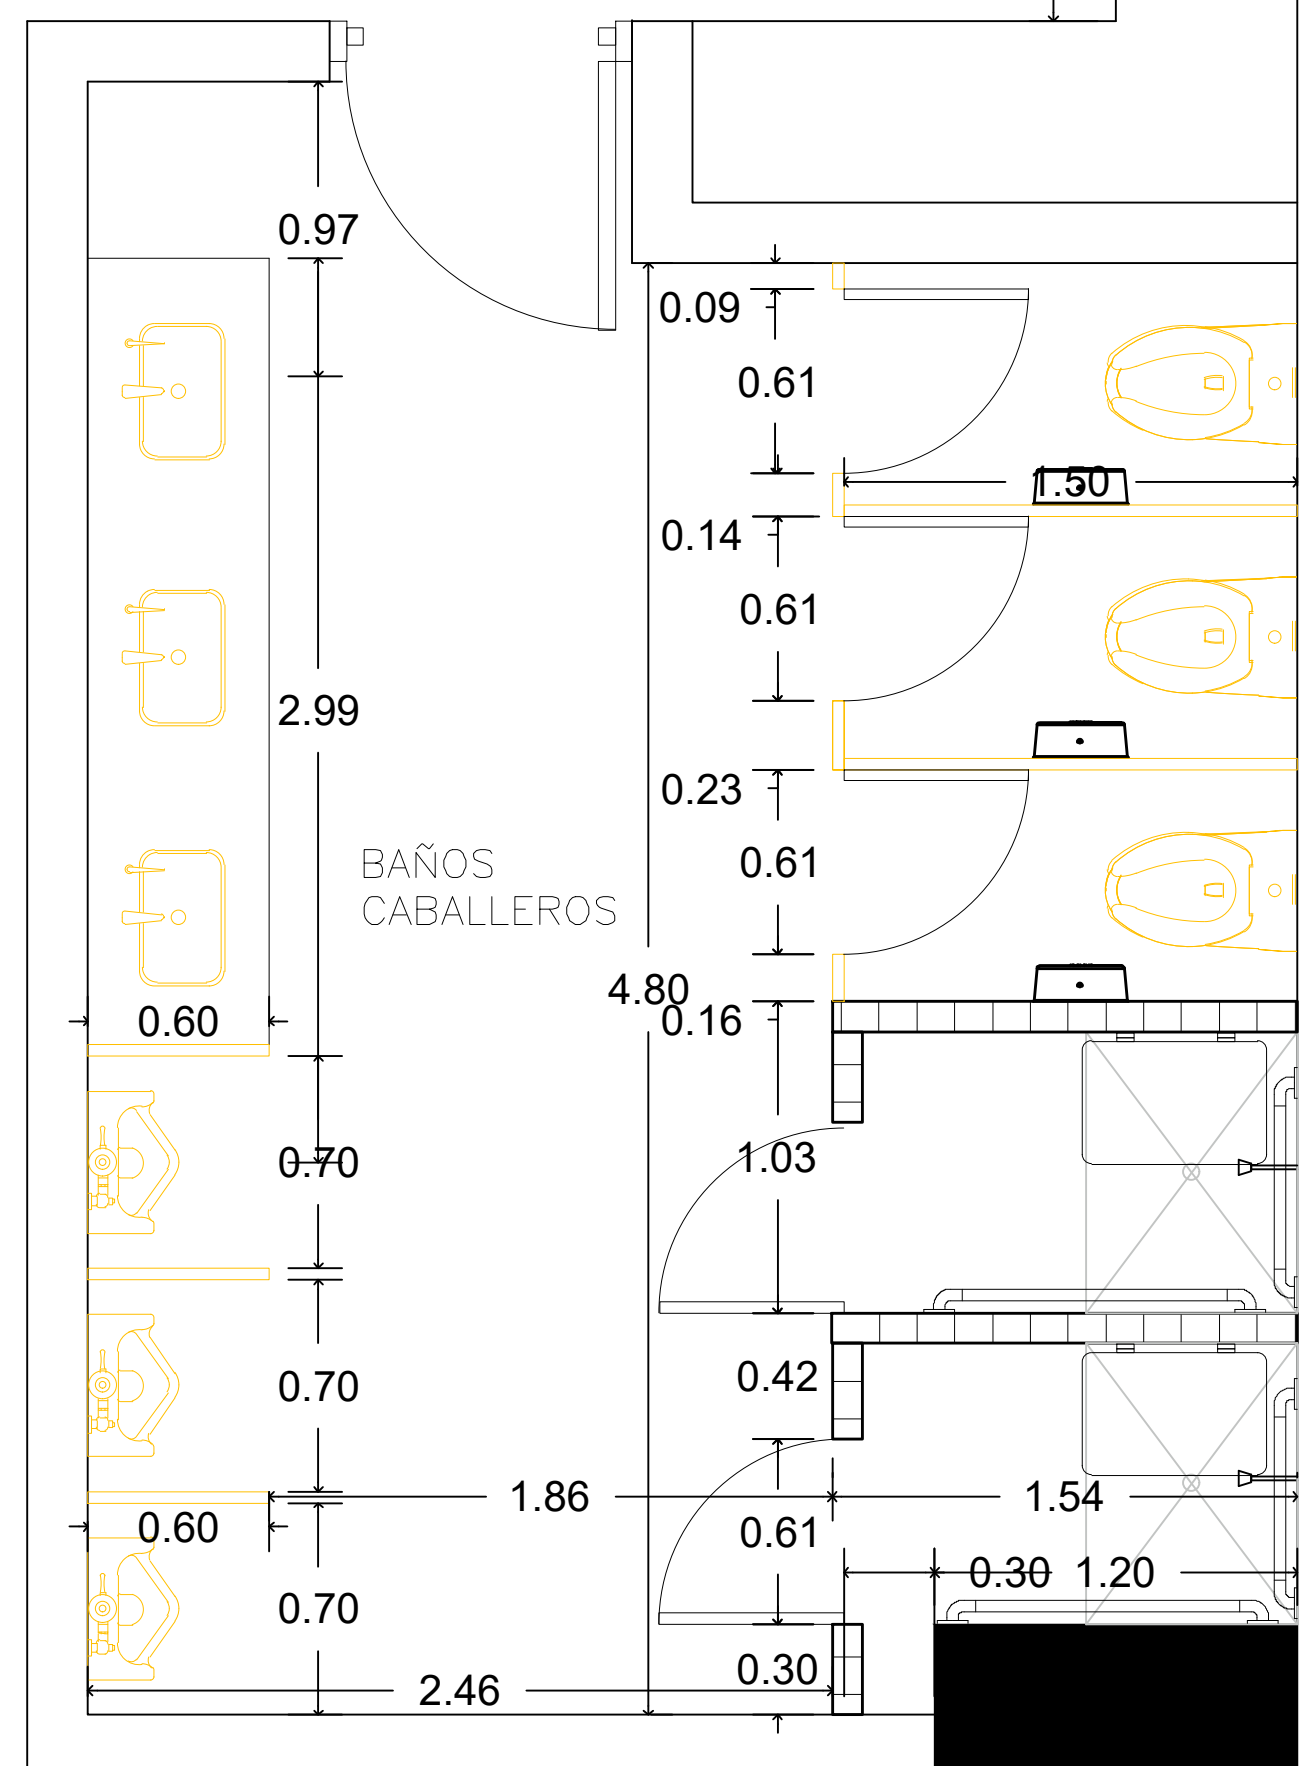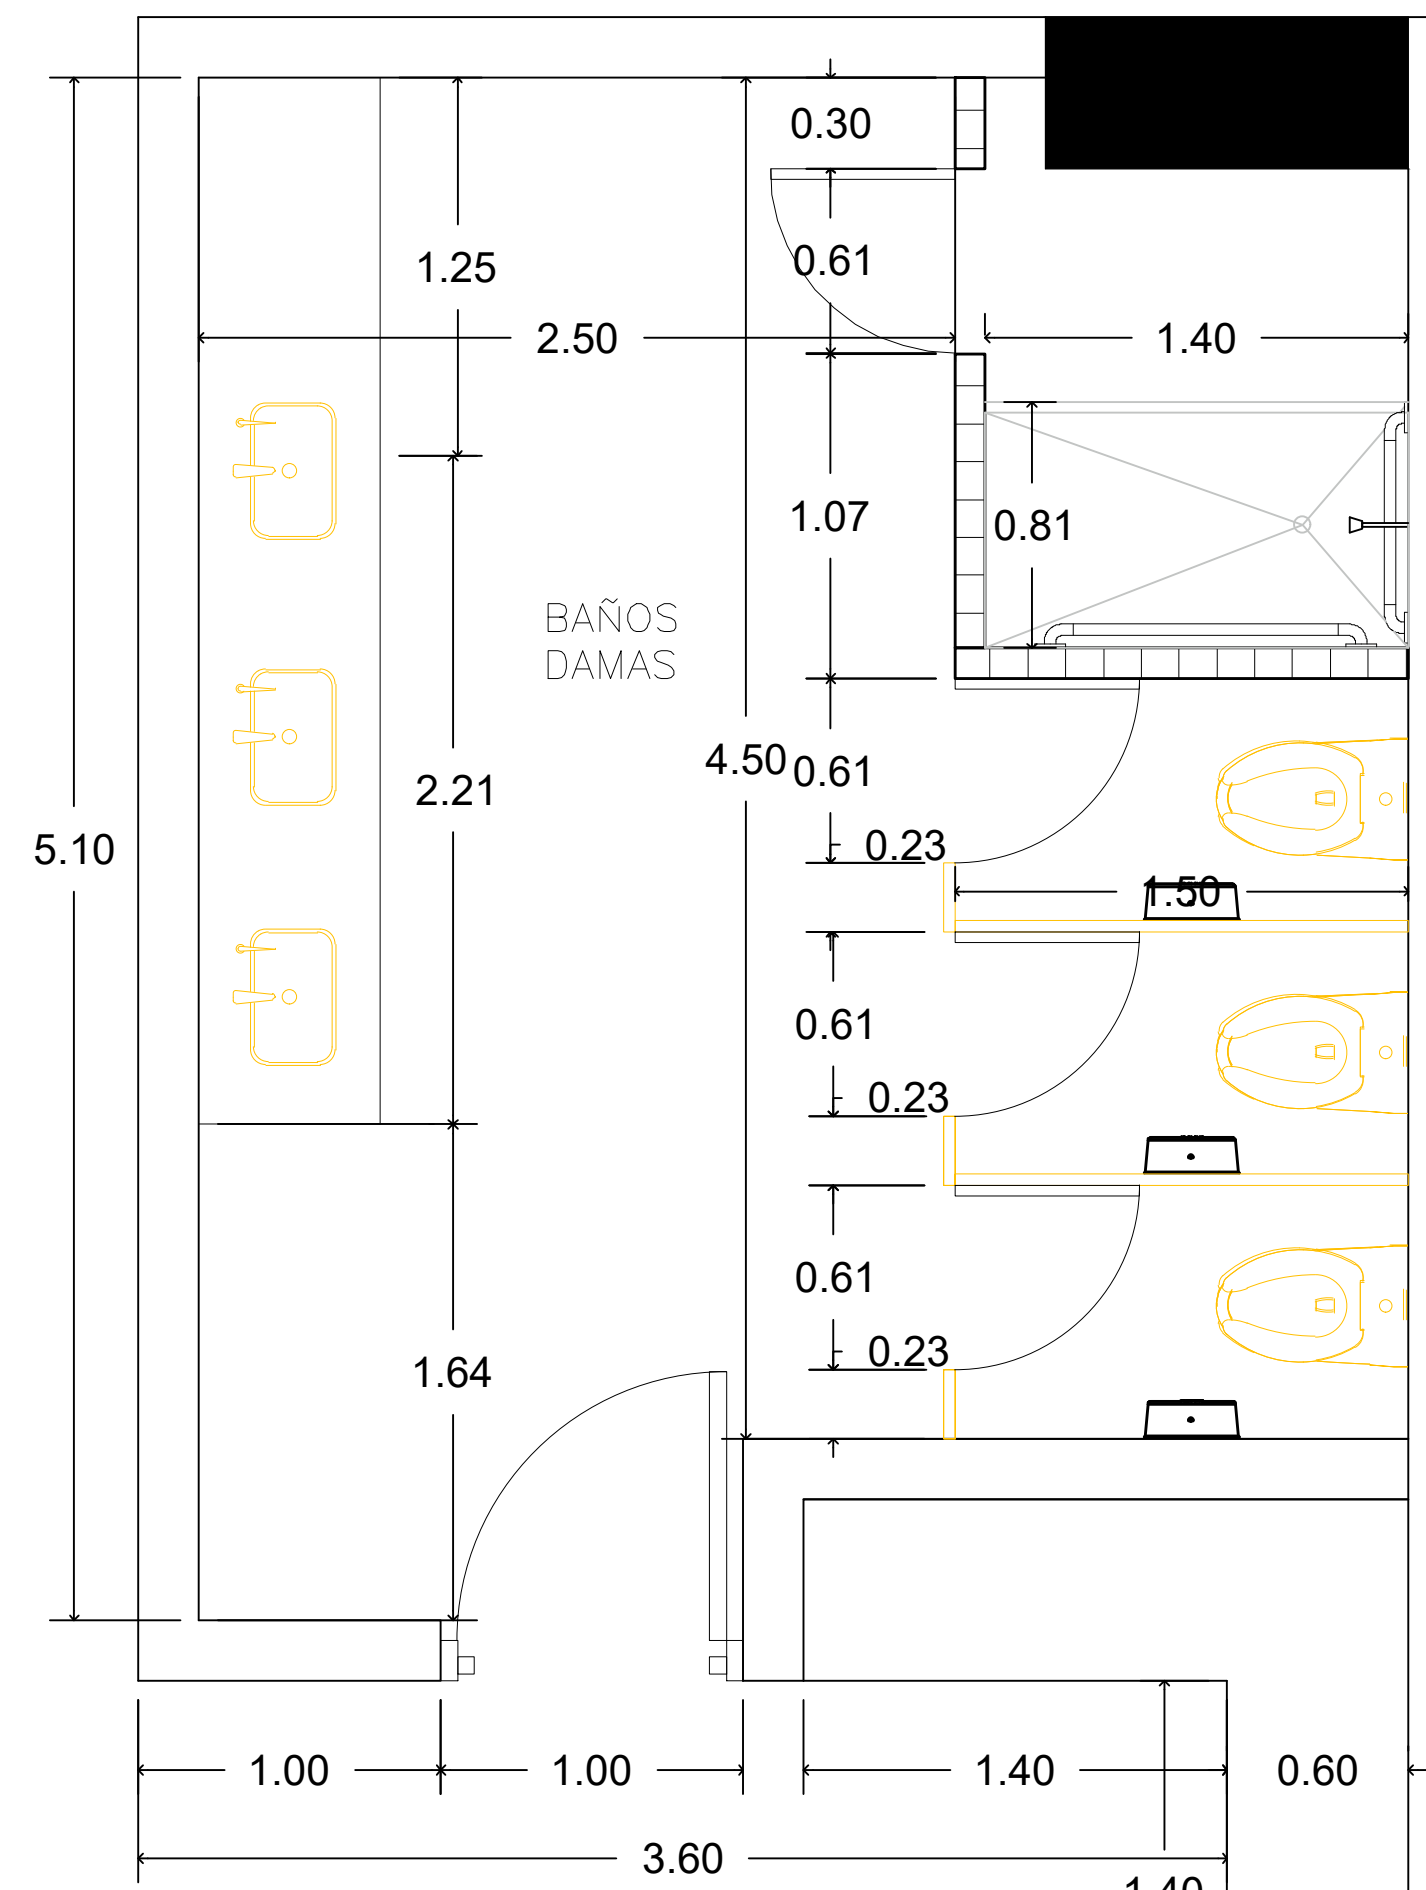

PLANTA ARQUITECTONICA PROPUESTA
BAÑOS SOTANOS

ESCALA: 1:20

2
A112

TABLA DE ACCESORIOS Y EQUIPAMIENTO DE BAÑOS	
No.	ACCESORIO Y DESCRIPCION
1	INODORO ELONGADO, COLOR BLANCO EN PORCELANA CON FLUXOMETRO MANUAL 1.28 GAL (ADA) ASIENTO DE INODORO DE POLIPROPILENO HEAVY-DUTY
2	LAVAMANDOS BAJO TOPE DE MESETA COLOR BLANCO, SIFON METALICO, CON GRIFERIA MONOMANDO CON SENSOR AUTOMATIZADO.
3	BARRA DE SEGURIDAD DE ACERO INOXIDABLE DE 24" Y 48" DE LONGITUD PARA PERSONAS DISCAPACITADAS
4	ORINAL DE PORCELANA CON FLUXOMETRO DE PALANCA
5	DISPENSADOR DE PAPEL HIGIENO JUMBO ACERO INOXIDABLE
6	DOSIFICADOR MANUAL PARA JABON LIQUIDO DE ACERO INOXIDABLE, LLENADO PARTE SUPERIOR.
7	ESPEJO CANTEADO Y BISELADO VER DIMENSIONES EN ELEVACION
8	TOPE DE CUARZO GRIS CLARO SNPT=0.85M, FALDA 0.30M + ZOCALO 0.10 M.
9	DIVISION FENOLICA MODULAR DE BAÑOS, DE ALTA RESISTENCIA, COLOR A SELECCIONAR.
10	DISPENSADOR MANUAL DE ROLLOS DE PAPEL TOALLA ESTANDAR EN ACERO INOXIDABLE



REPÚBLICA DOMINICANA
CONSEJO DEL PODER JUDICIAL

DIRECCIÓN GENERAL DE LA
ADMINISTRACIÓN Y CARRERA JUDICIAL
DIRECCIÓN DE INFRAESTRUCTURA FÍSICA

MAG. LUIS HENRY MOLINA
MAGISTRADO PRESIDENTE

ENCARGADO

ARQ. EDGAR DE LA ROSA
CODIA: 23161
DIRECTOR INFRAESTRUCTURA FÍSICA

COLABORADORES

ARQ. ROCIO ALTAGRACIA
COLABORACIÓN EN DISEÑO ARQUITECTÓNICO,
DIBUJO DE PLANOS Y MODELO TRIDIMENSIONAL

PROYECTO

ADECUACION DE ESPACIOS
EDIFICIO SEDE DE LA SUPREMA
CORTE DE JUSTICIA

UBICACIÓN

CONTENIDO

BAÑOS PUBLICOS
SOTANO

ESTADO DEL PLANO

UBICACION ARCHIVO DIGITAL

EDICION



FECHA DE ACTUALIZACION AGOSTO 2021

FECHA 09/08/2021
ESCALA 1:20

CAD No.
EDSUPREMA-BAÑOS

PLANO No. A112



HOJA No. DE
13 14

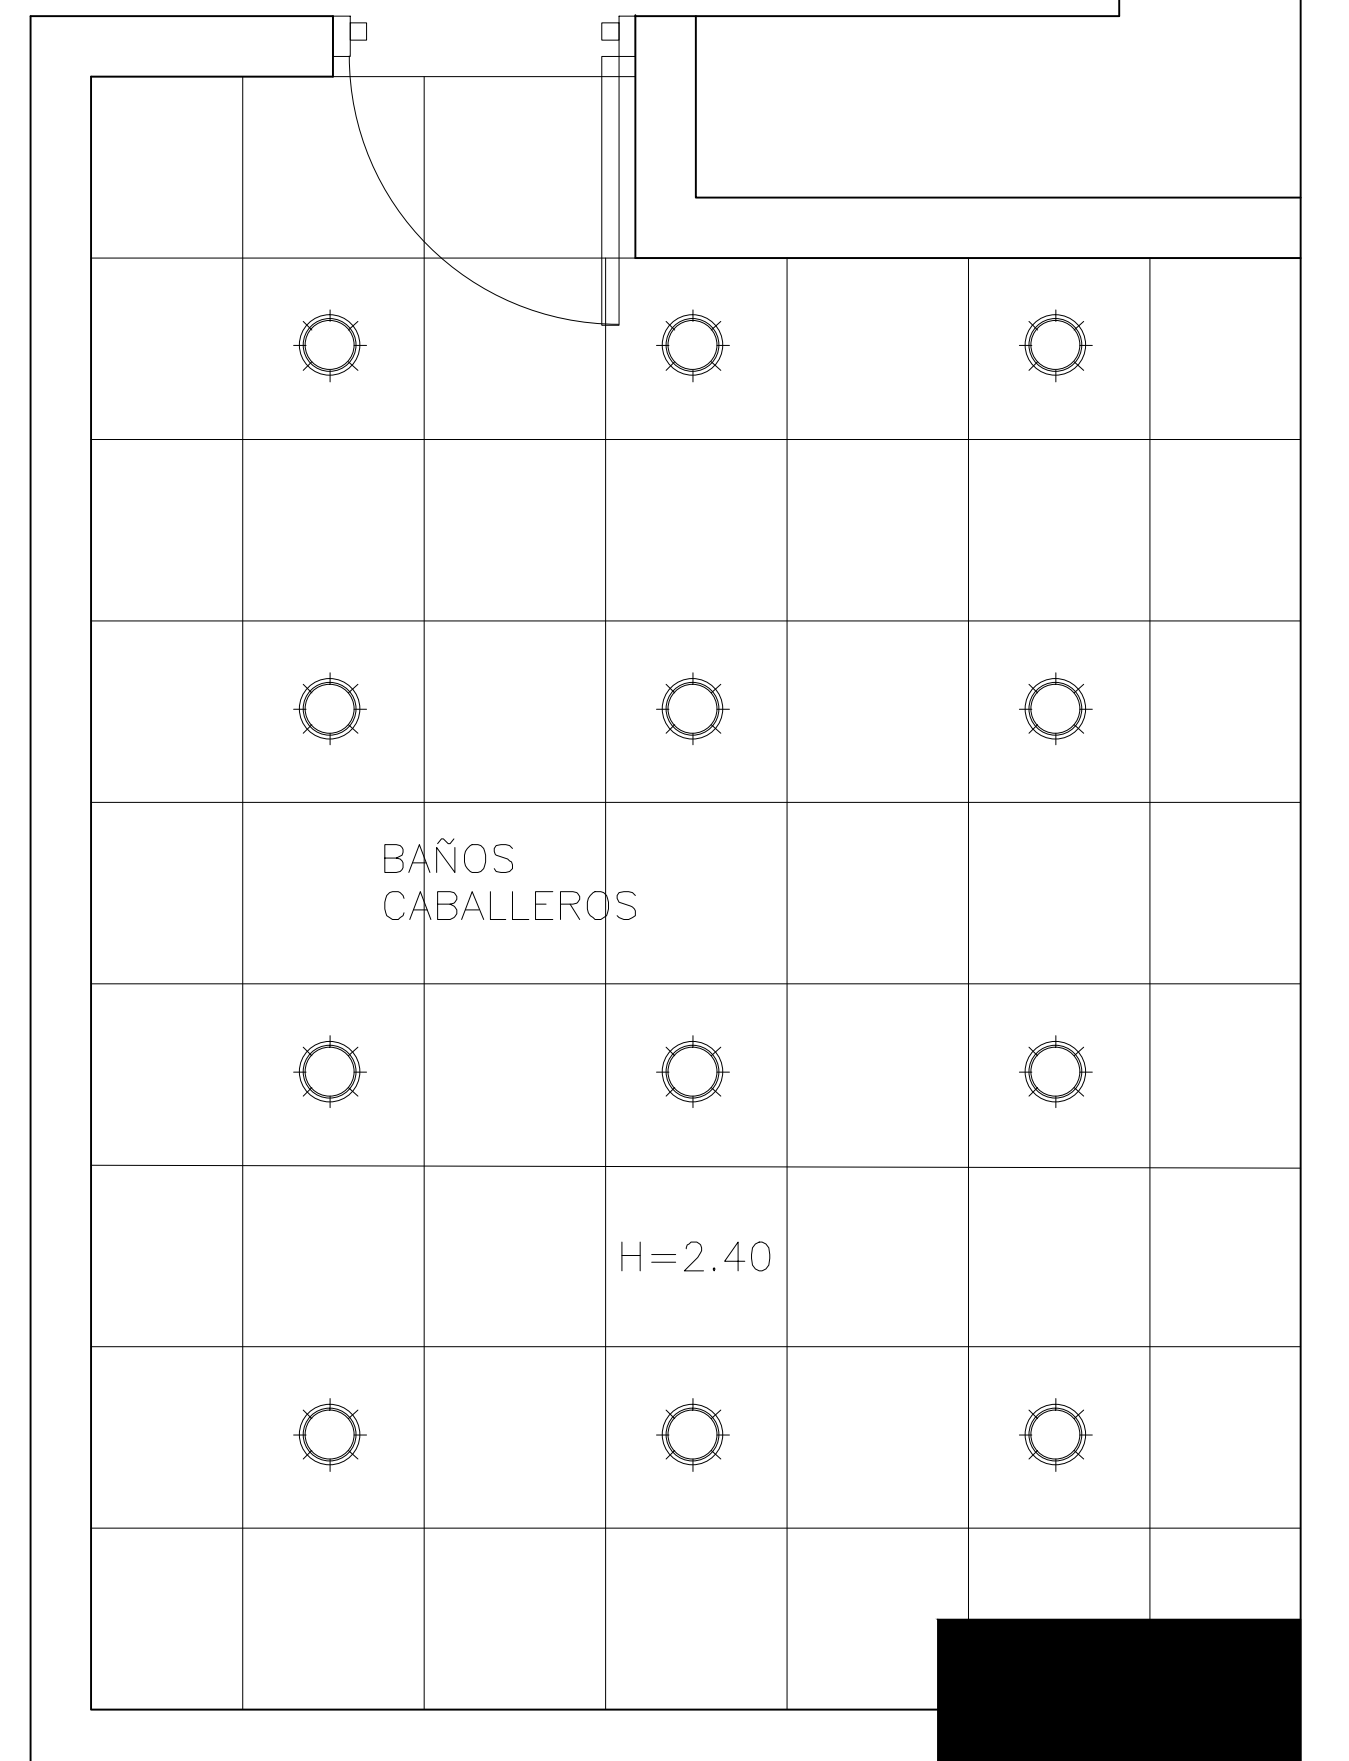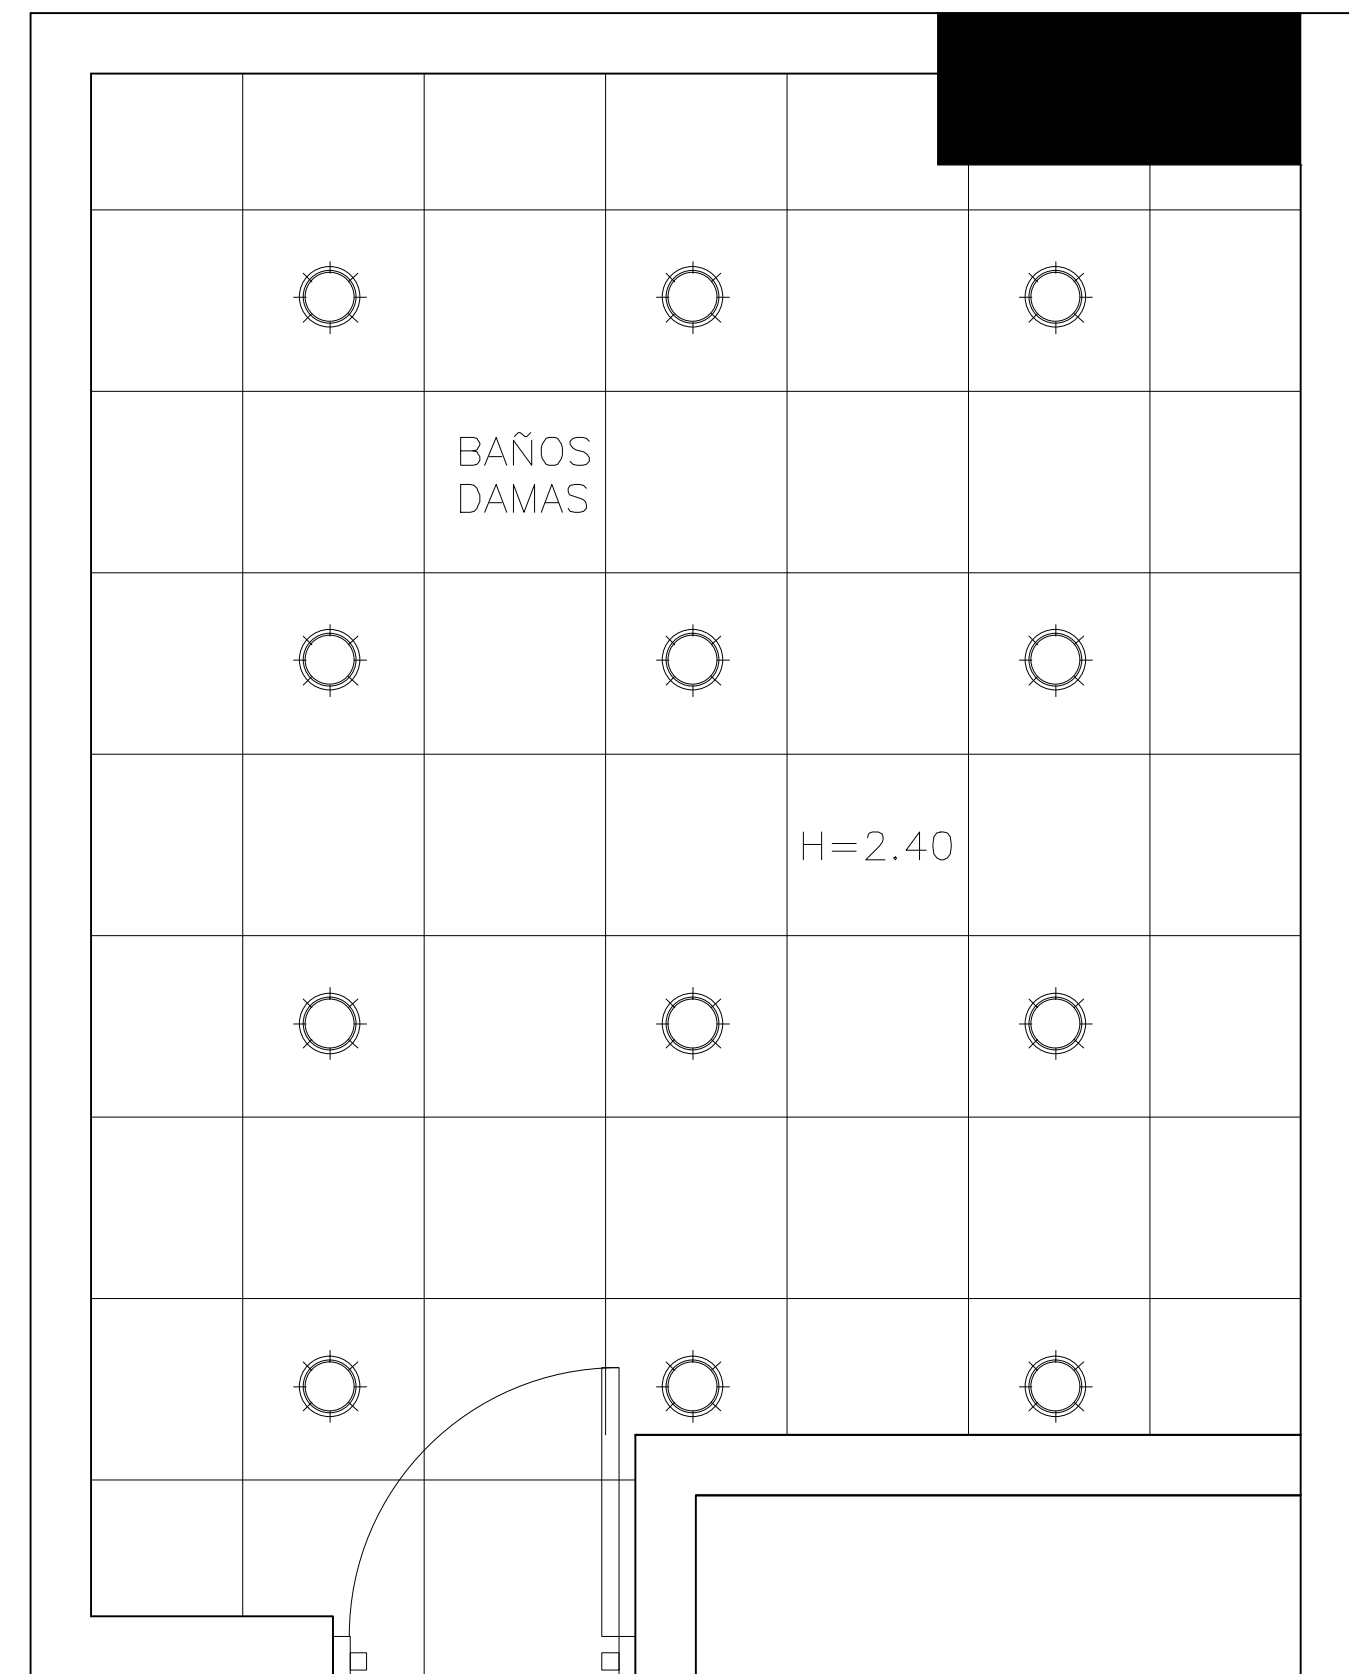

PLANTA ARQUITECTONICA PROPUESTA
BAÑOS SOTANOS

ESCALA: 1:20

1
A112

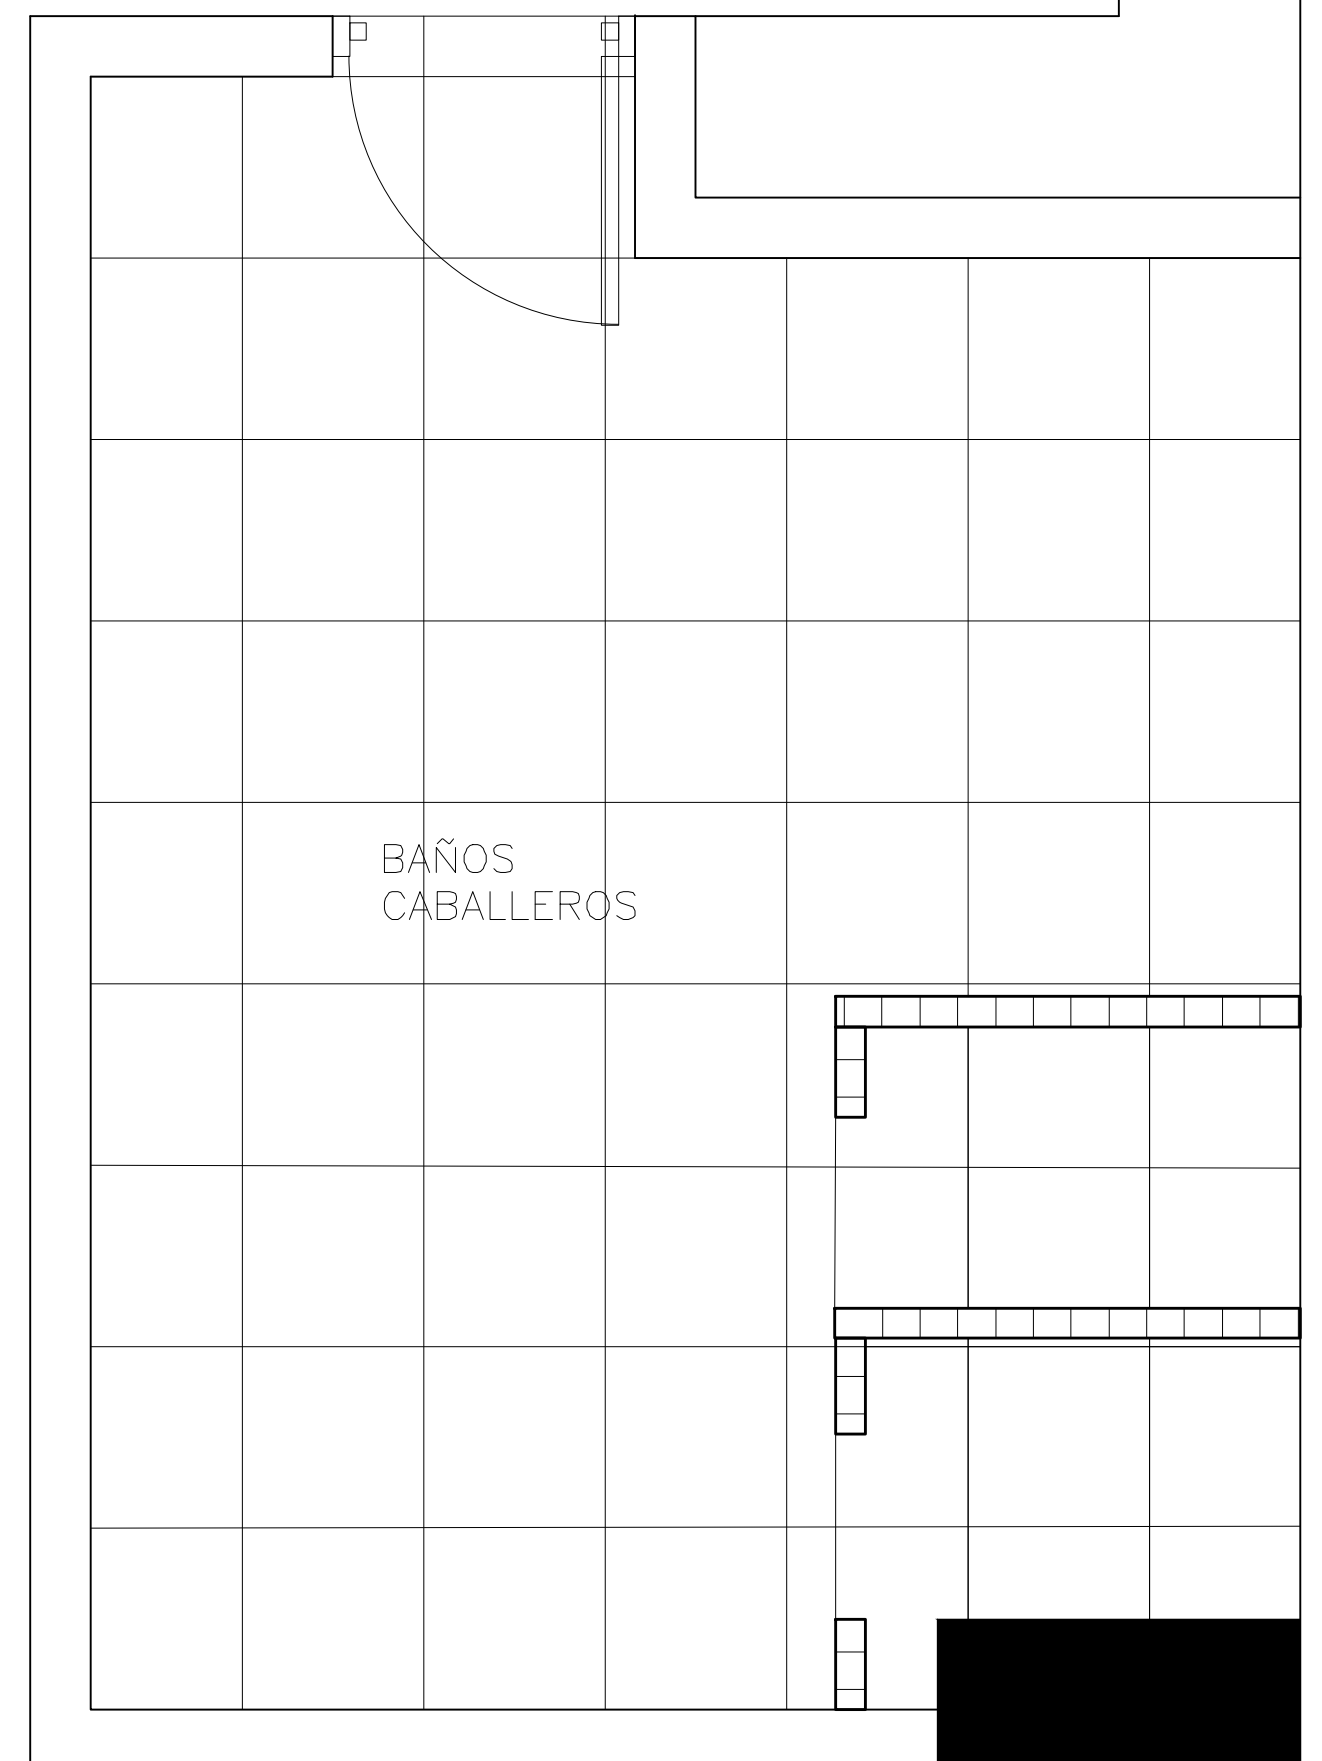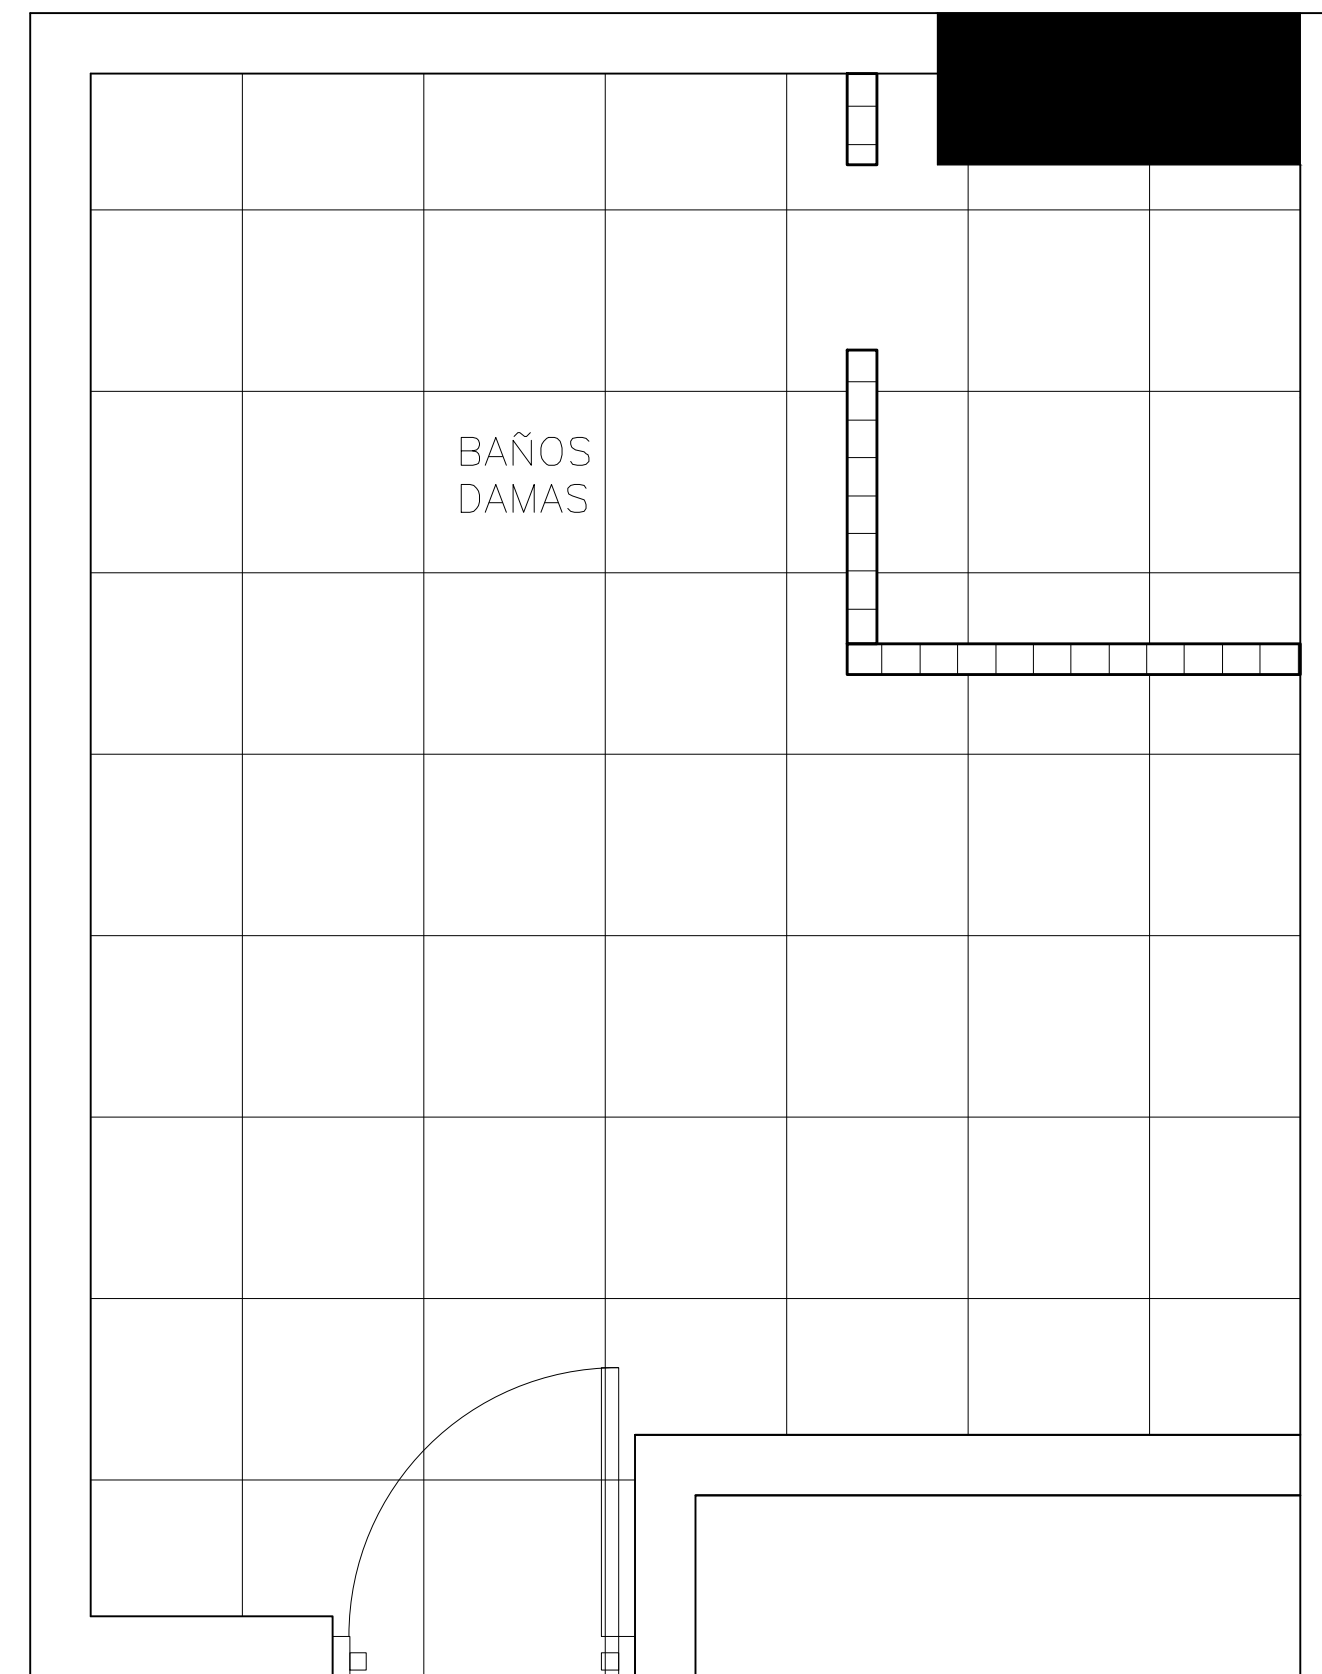

PLANTA ARQUITECTONICA PROPUESTA
BAÑOS SOTANOS

ESCALA: 1:20

1
A112

LEYENDA DE EQUIPAMIENTO DE PLAFONES Y LUMINARIAS	
	PLAFOND EN VINIL - YESO CON LAMINA DE PROTECCION LADO SUPERIOR METALIZADO 2'X2'. INCLUYE SISTEMA DE SUSPENSION ESTANDAR. (AREA PROPUESTA)
	ELEMENTO DE HORMIGON EXISTENTE. REQUIERE PINTURA ACRILICA COLOR BLANCO.
	OJO DE BUEY DE 10 PULG - BORDE GRIS PLATA EMPOTRABLE CON BOMBILLA LUZ BLANCA DE 18 W
	PANEL LED DE SUPERFICIE DE 10 PULG DE DIAMETRO LUZ BLANCA DE 18 W
	EXTRATOR EMPOTRADO SOBRE PLAFON DE 6 PULG



REPÚBLICA DOMINICANA
CONSEJO DEL PODER JUDICIAL
DIRECCIÓN GENERAL DE LA
ADMINISTRACIÓN Y CARRERA JUDICIAL
DIRECCIÓN DE INFRAESTRUCTURA FÍSICA

MAG. LUIS HENRY MOLINA
MAGISTRADO PRESIDENTE

ENCARGADO

ARQ. EDGAR DE LA ROSA
CODIA: 23161
DIRECTOR INFRAESTRUCTURA FÍSICA

COLABORADORES

ARQ. ROCIO ALTAGRACIA
COLABORACIÓN EN DISEÑO ARQUITECTÓNICO,
DIBUJO DE PLANOS Y MODELO TRIDIMENSIONAL

PROYECTO

ADECUACION DE ESPACIOS
EDIFICIO SEDE DE LA SUPREMA
CORTE DE JUSTICIA

UBICACIÓN

CONTENIDO

BAÑOS PUBLICOS
SOTANO

ESTADO DEL PLANO

UBICACION ARCHIVO DIGITAL

EDICION

FECHA DE ACTUALIZACION **AGOSTO 2021**

FECHA	ESCALA
09/08/2021	1:20

CAD No.
EDSUPREMA-BAÑOS

PLANO No. A113

HOJA No.	DE
14	14