


PALACIO DE JUSTICIA DE LA PROVINCIA DE SANTO DOMINGO

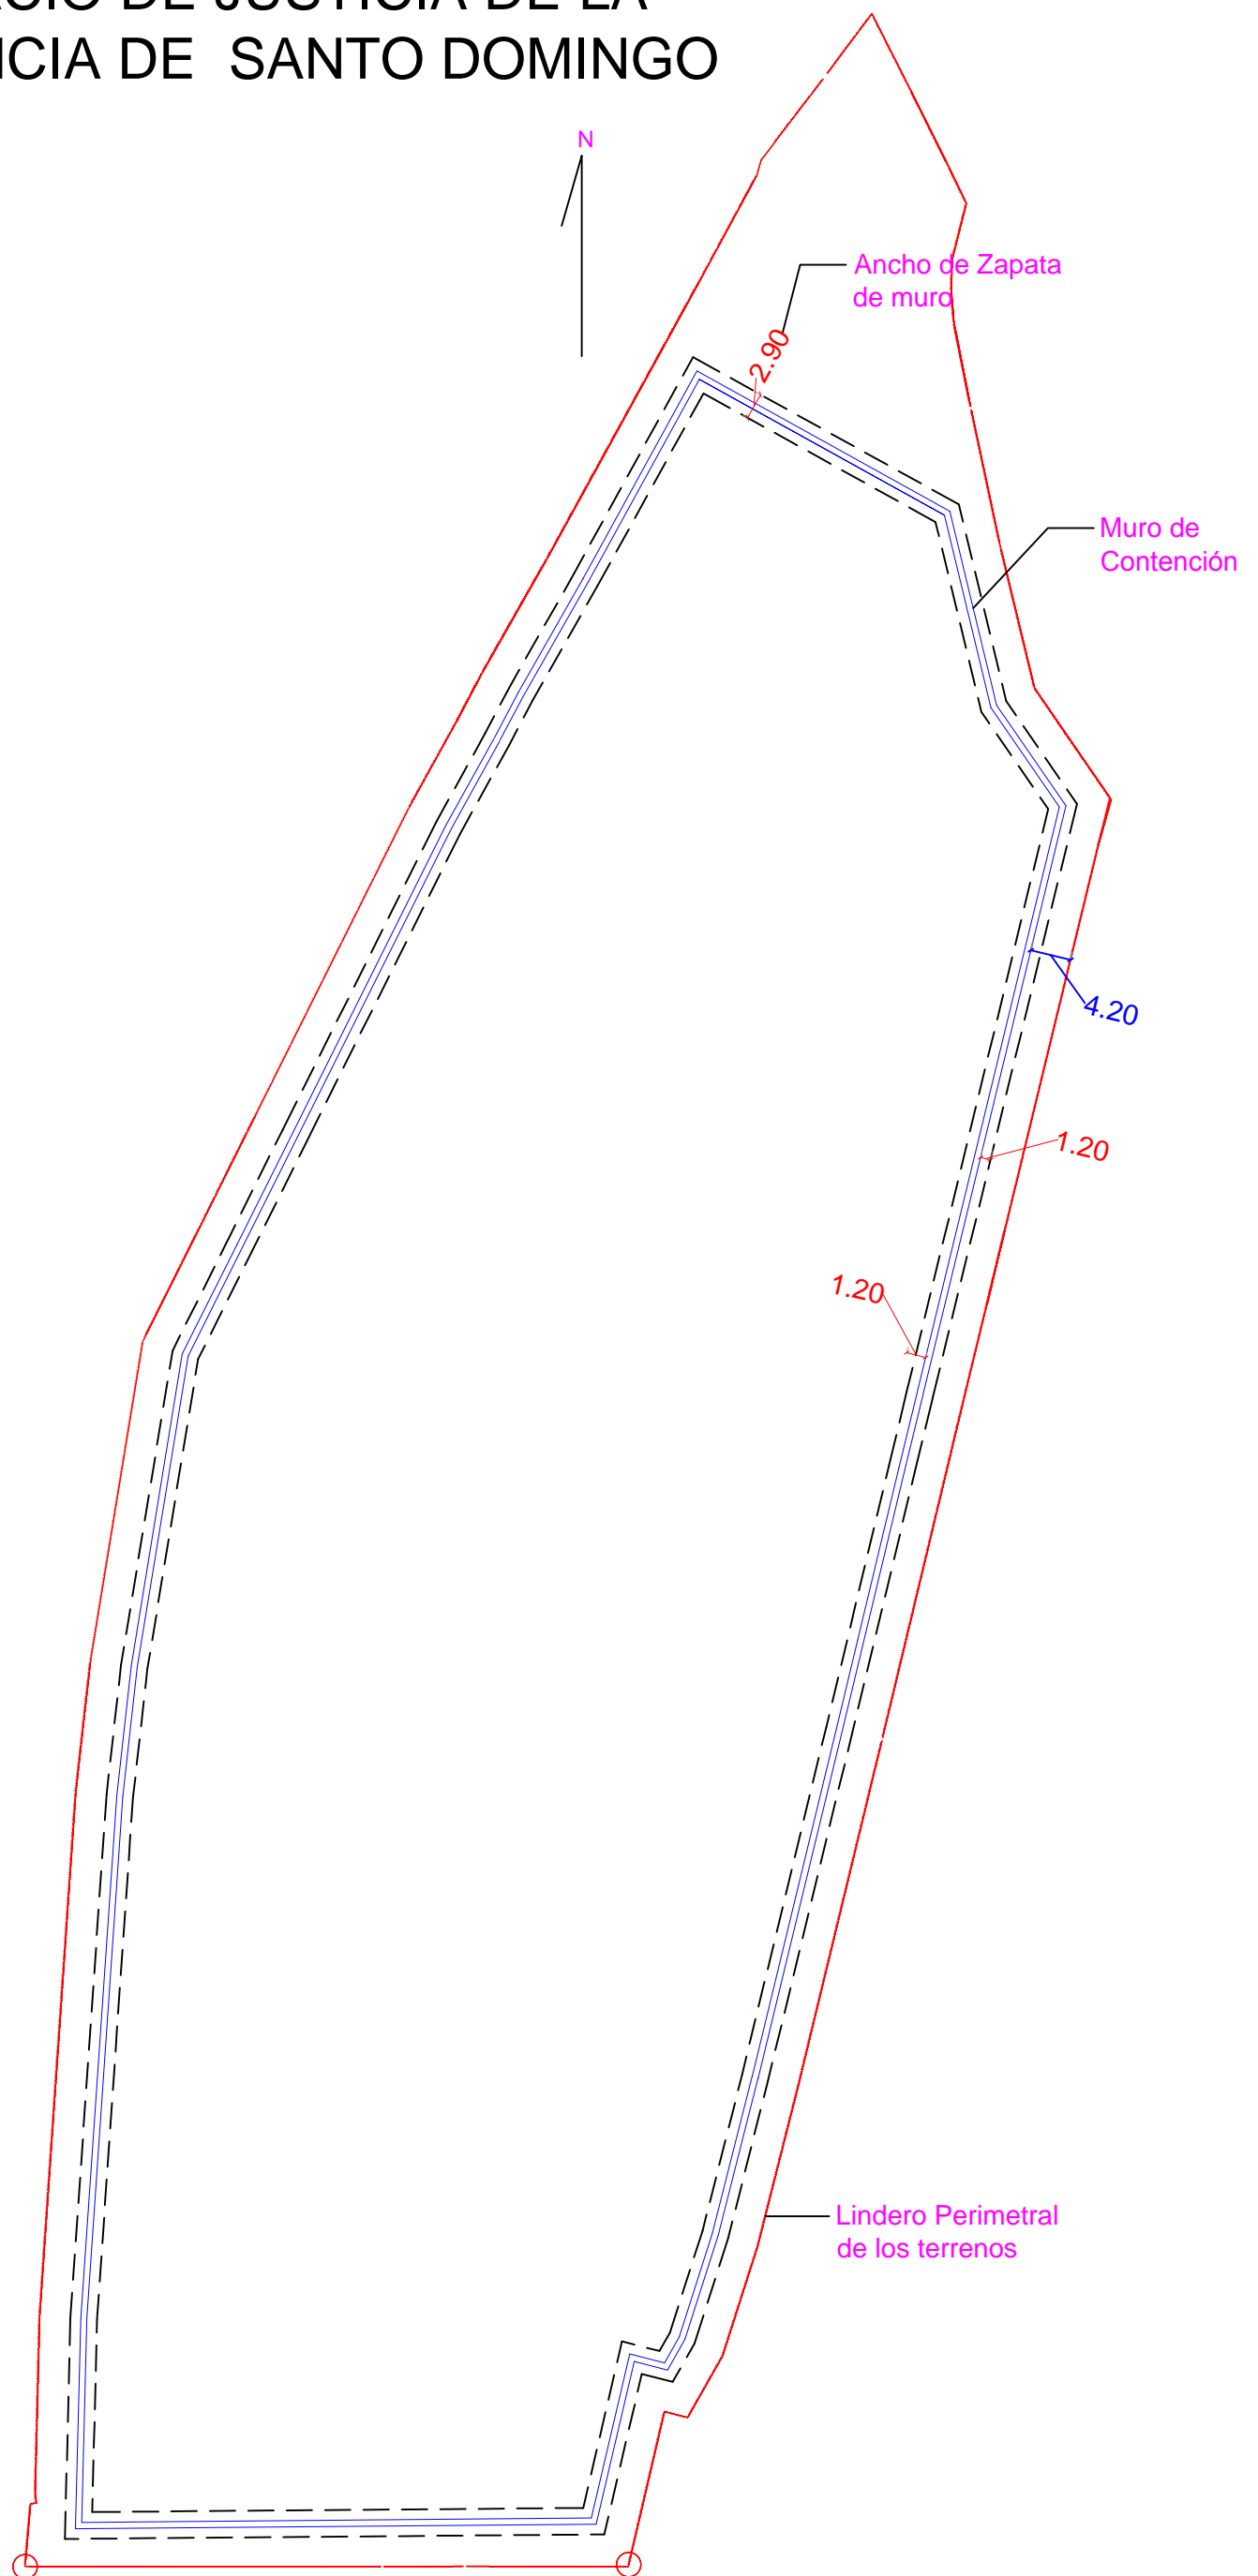

ZAPATA DE MURO DE CONTENCION