



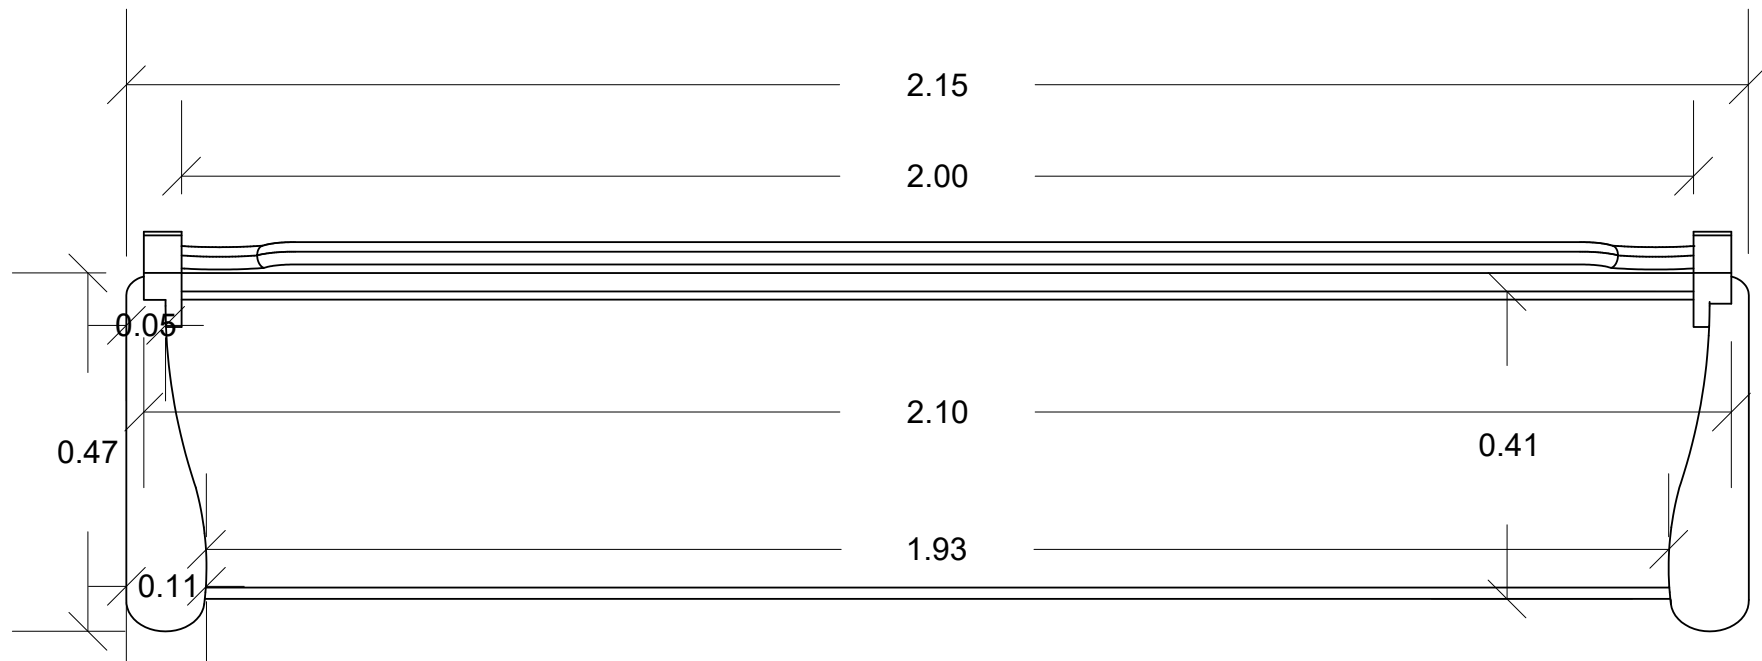

PLANTA BANCO DE 2.10mt

ESCALA: 1:10


1
A104

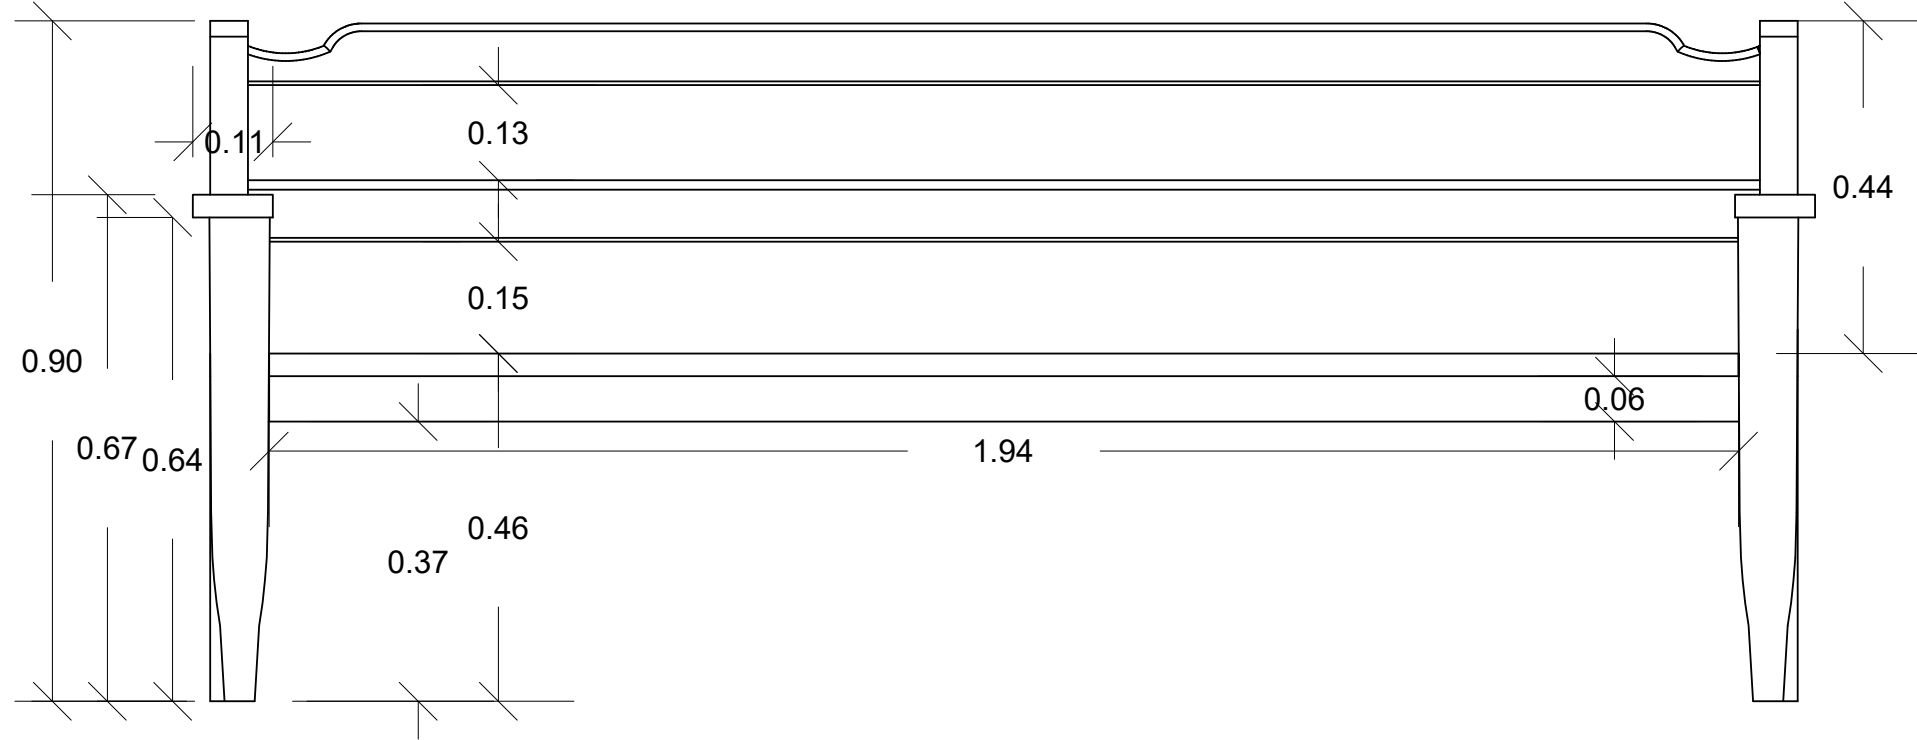

ELEVACION FRONTAL BANCO DE 2.10mt

ESCALA: 1:10


2
A104

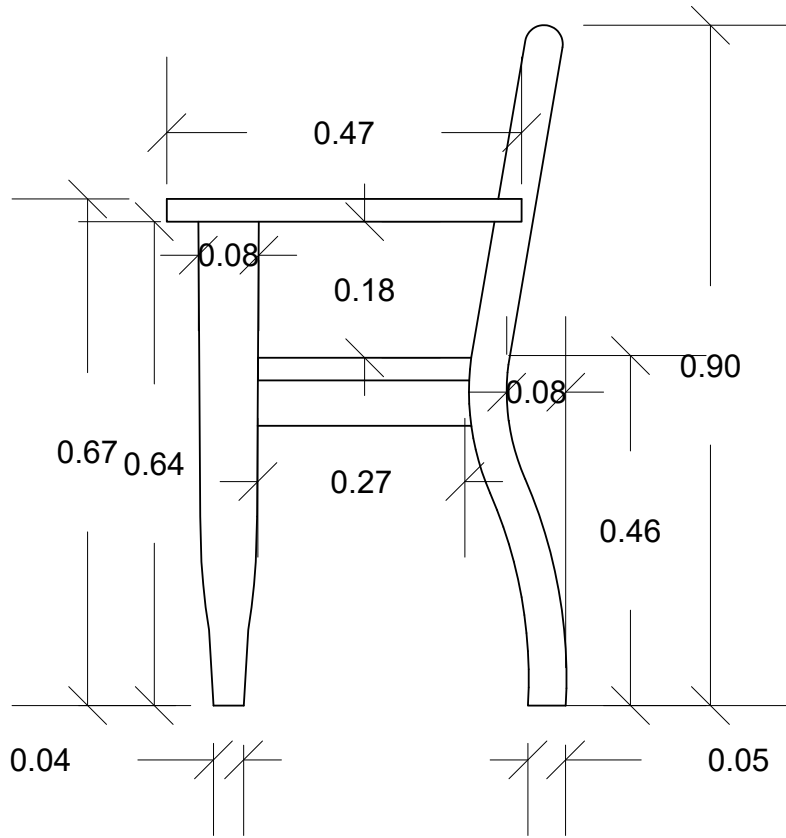

ELEVACION LATERAL DERECHA BANCO 2.10mt

ESCALA: 1:10

3
A104

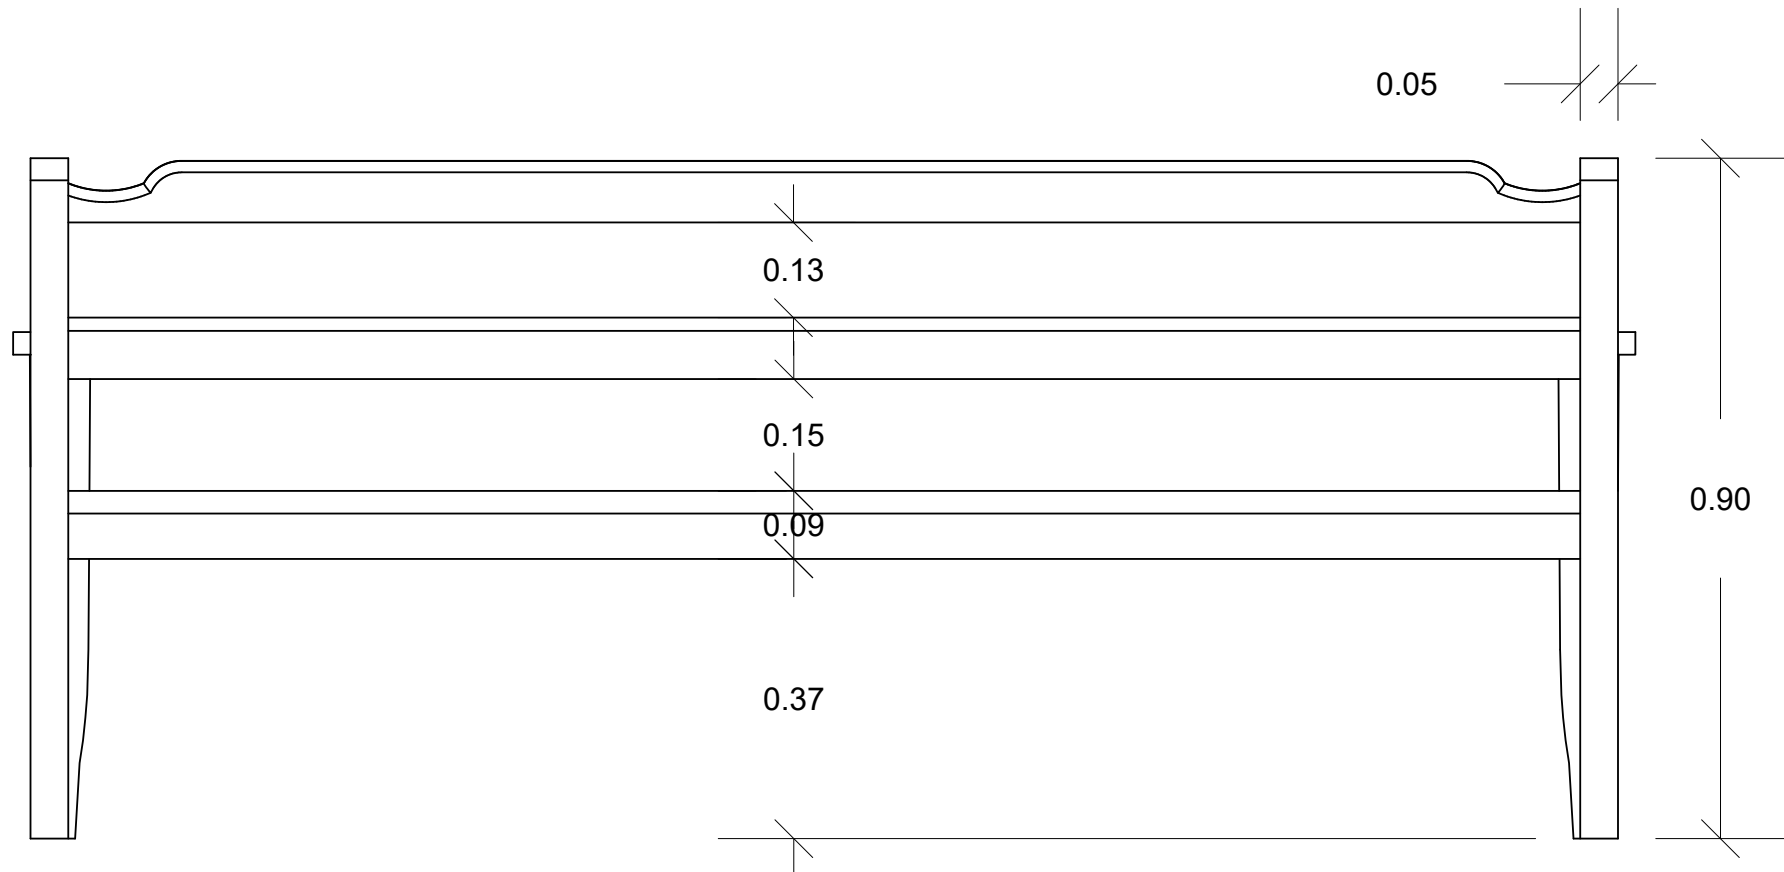

ELEVACION POSTERIOR BANCO 2.10mt

ESCALA: 1:10

4
A104



REPÚBLICA DOMINICANA
CONSEJO DEL PODER JUDICIAL

DIRECCIÓN GENERAL DE LA
ADMINISTRACIÓN Y CARRERA JUDICIAL
DIRECCIÓN DE INFRAESTRUCTURA FISICA

MAG. LUIS HENRY MOLINA
MAGISTRADO PRESIDENTE

ENCARGADOS

COLABORADORES

ARQ. JOSE GORIS
COLABORACIÓN EN DISEÑO ARQUITECTÓNICO,
DIBUJO DE PLANOS Y MODELO TRIDIMENSIONAL

PROYECTO

DETALLES DE MOBILIARIOS
PARA SALAS DE AUDIENCIAS

UBICACIÓN

CONTENIDO
BANCOS PARA SALAS DE
AUDIENCIA DE 2.10mt

ESTADO DEL PLANO

UBICACION ARCHIVO DIGITAL

EDICION ARQ. JOSE GORIS

FECHA DE ACTUALIZACION

FECHA

24/11/2022

ESCALA

1:10

CAD No.

PLANO No. A108

HOJA No.

01

DE

02



REPÚBLICA DOMINICANA
CONSEJO DEL PODER JUDICIAL

DIRECCIÓN GENERAL DE LA
ADMINISTRACIÓN Y CARRERA JUDICIAL
DIRECCIÓN DE INFRAESTRUCTURA FÍSICA

MAG. LUIS HENRY MOLINA
MAGISTRADO PRESIDENTE

ENCARGADOS

COLABORADORES

ARQ. JOSE GORIS
COLABORACIÓN EN DISEÑO ARQUITECTÓNICO,
DIBUJO DE PLANOS Y MODELO TRIDIMENSIONAL

PROYECTO

DETALLES DE MOBILIARIOS
PARA SALAS DE AUDIENCIAS

UBICACIÓN

CONTENIDO
BANCOS PARA SALAS DE
AUDIENCIA DE 2.10mt,

ESTADO DEL PLANO

UBICACION ARCHIVO DIGITAL

EDICION ARQ. JOSE GORIS

FECHA DE ACTUALIZACION

FECHA

24/11/2022

ESCALA

1:10

CAD No.


PLANO No. A109

HOJA No.

02

DE

02

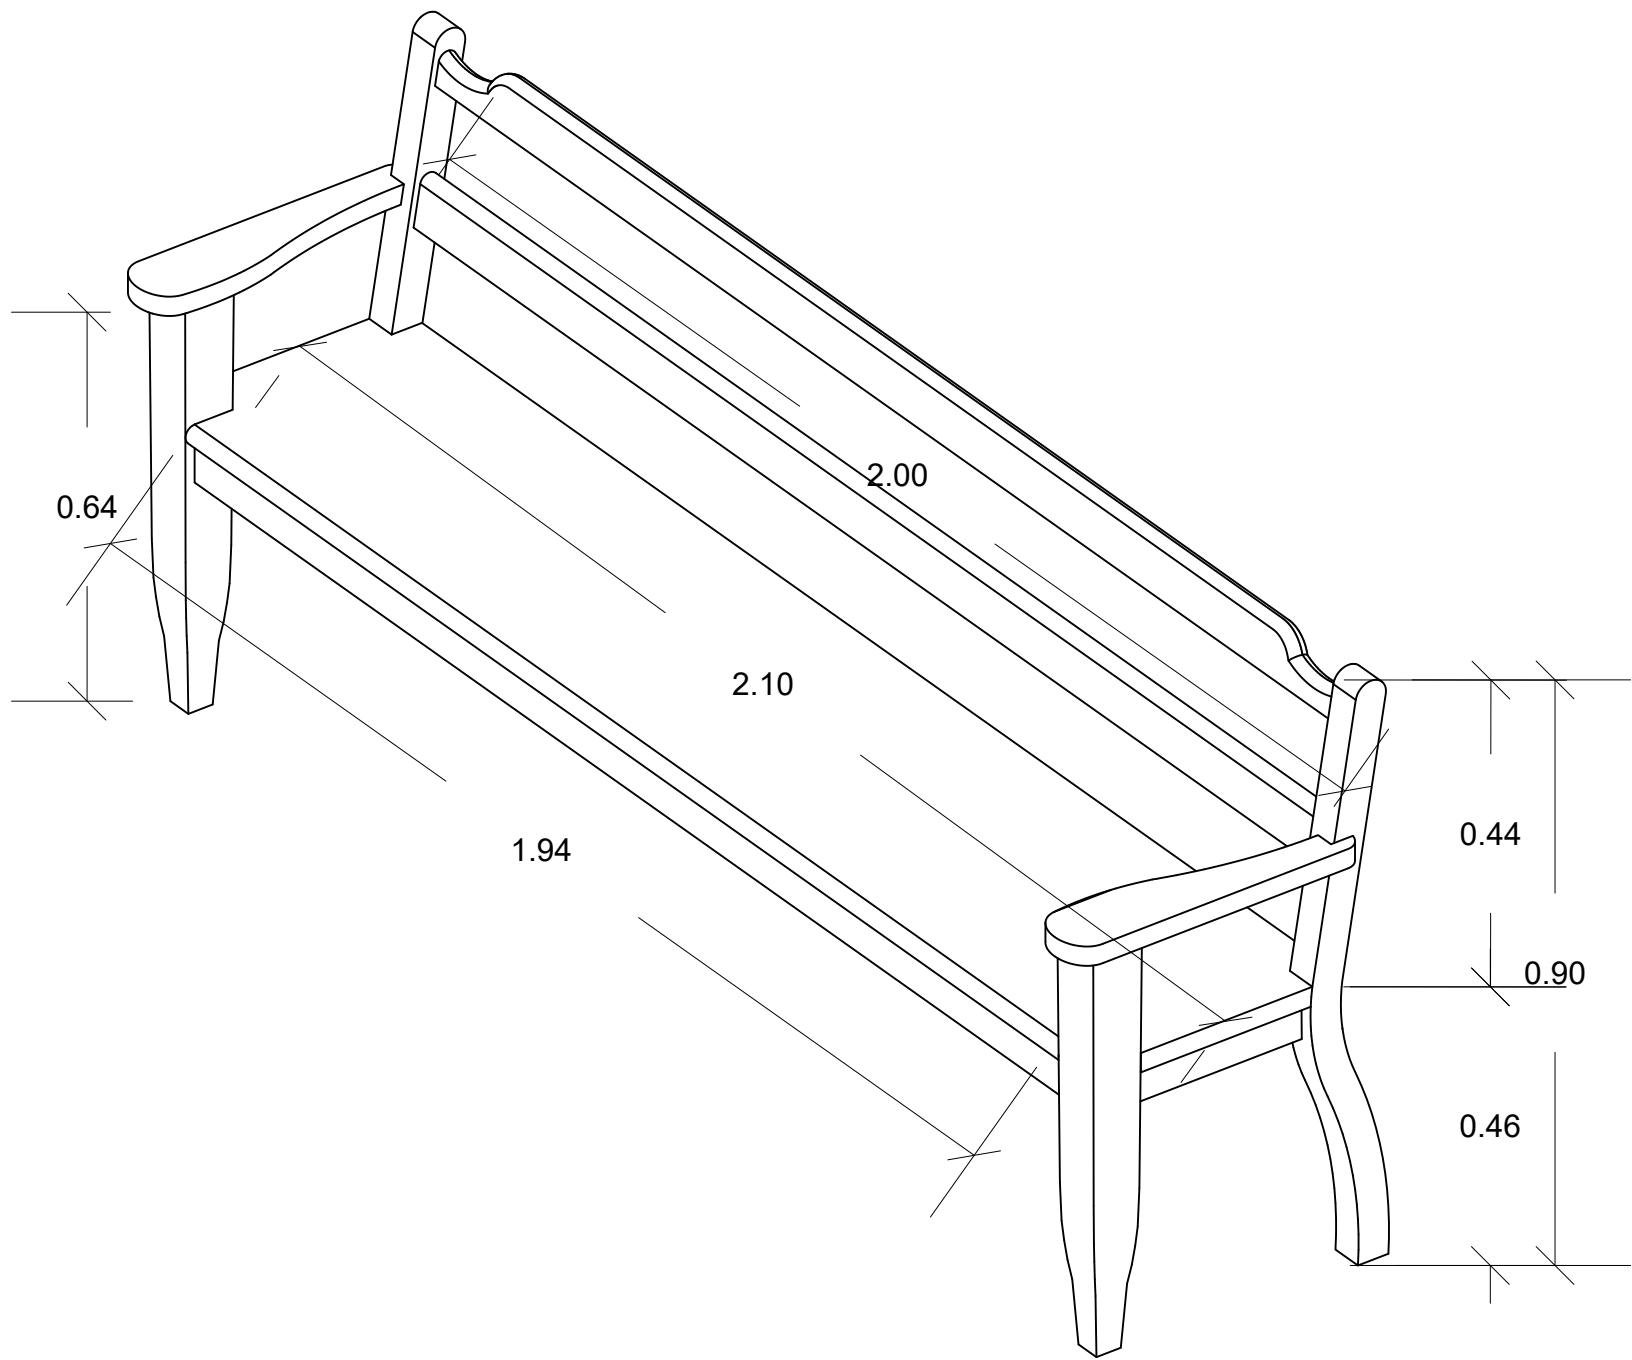


PERSPECTIVA BANCO DE 2.10mt

ESCALA: 1:10

1

A105

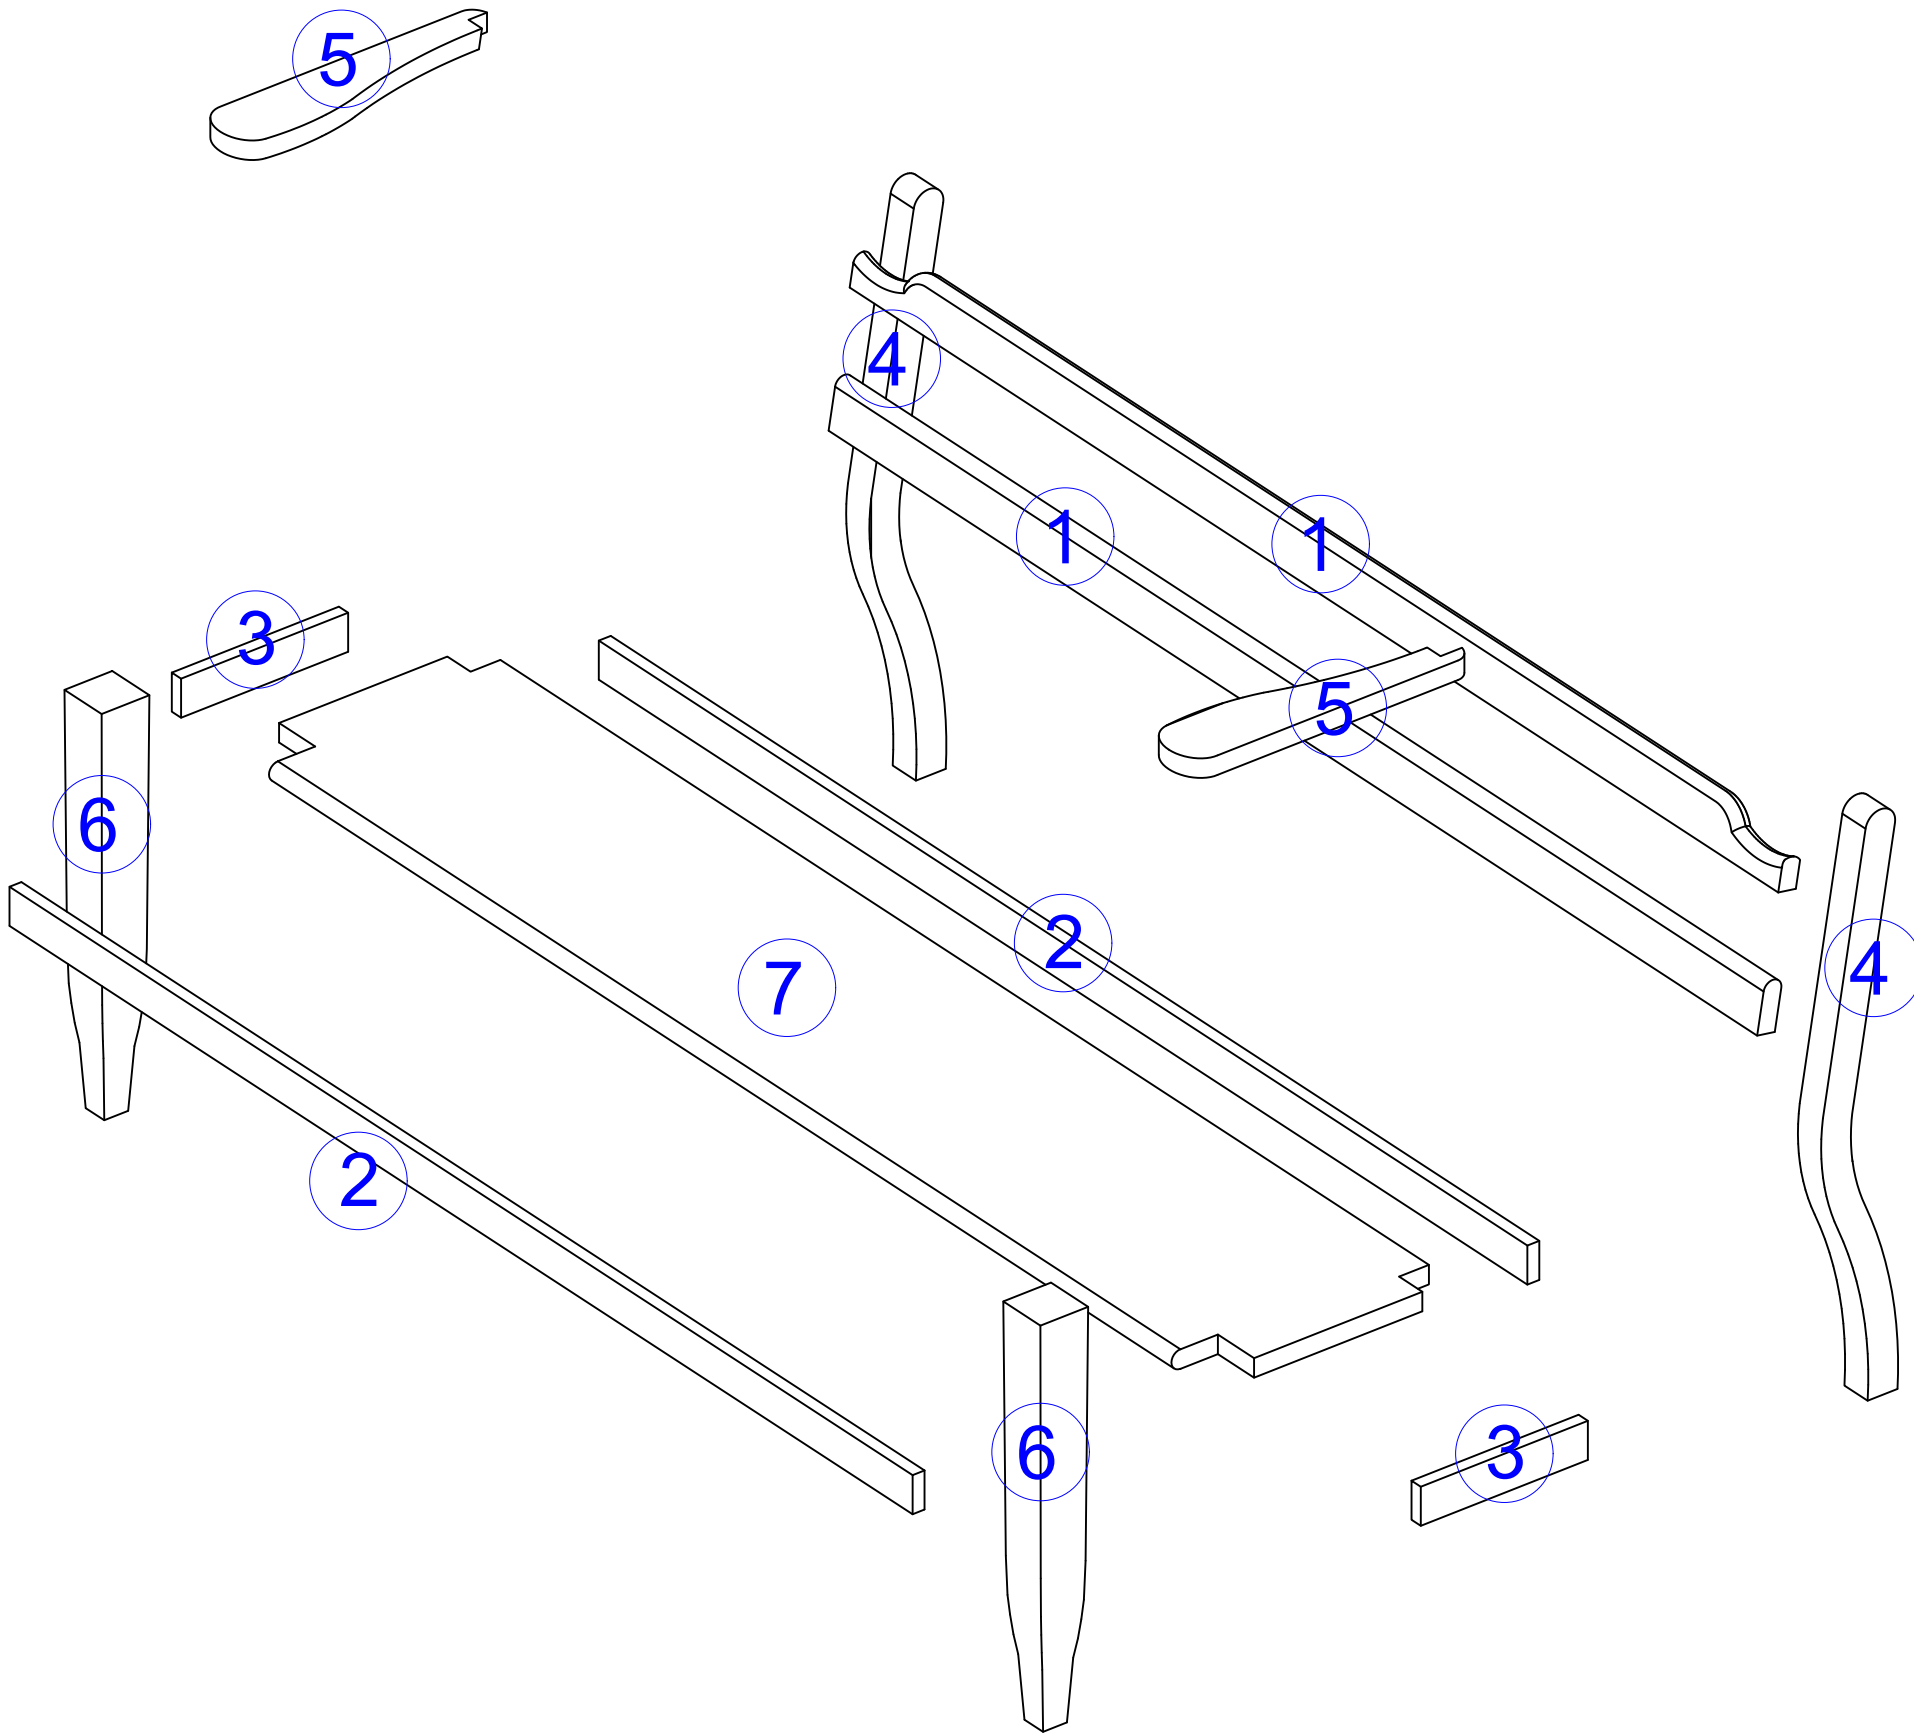

DESPIECE BANCO DE 2.10mt

ESCALA: 1:10

2

A105

NOTAS

1	Madera de pino de 2" travesaños trasero 2.00mt x 0.08mt.	5	Madera de pino de 2" reposa brazos 0.47mt de largo x 0.11 parte mas gruesa.
2	Madera de pino de 2" travesaños frontal y trasero 1.94mt x 0.06mt.	6	Patatas frontales, altura 0.64mt, parte mas gruesa 0.08, parte mas fina 0.04.
3	Madera de pino de 2" travesaños laterales 0.28mt x 0.06mt.	7	Madera de pino de 2" base de 2.10mt x 0.41mt
4	Madera de pino de 2", patas traseras con forma curva	8	