



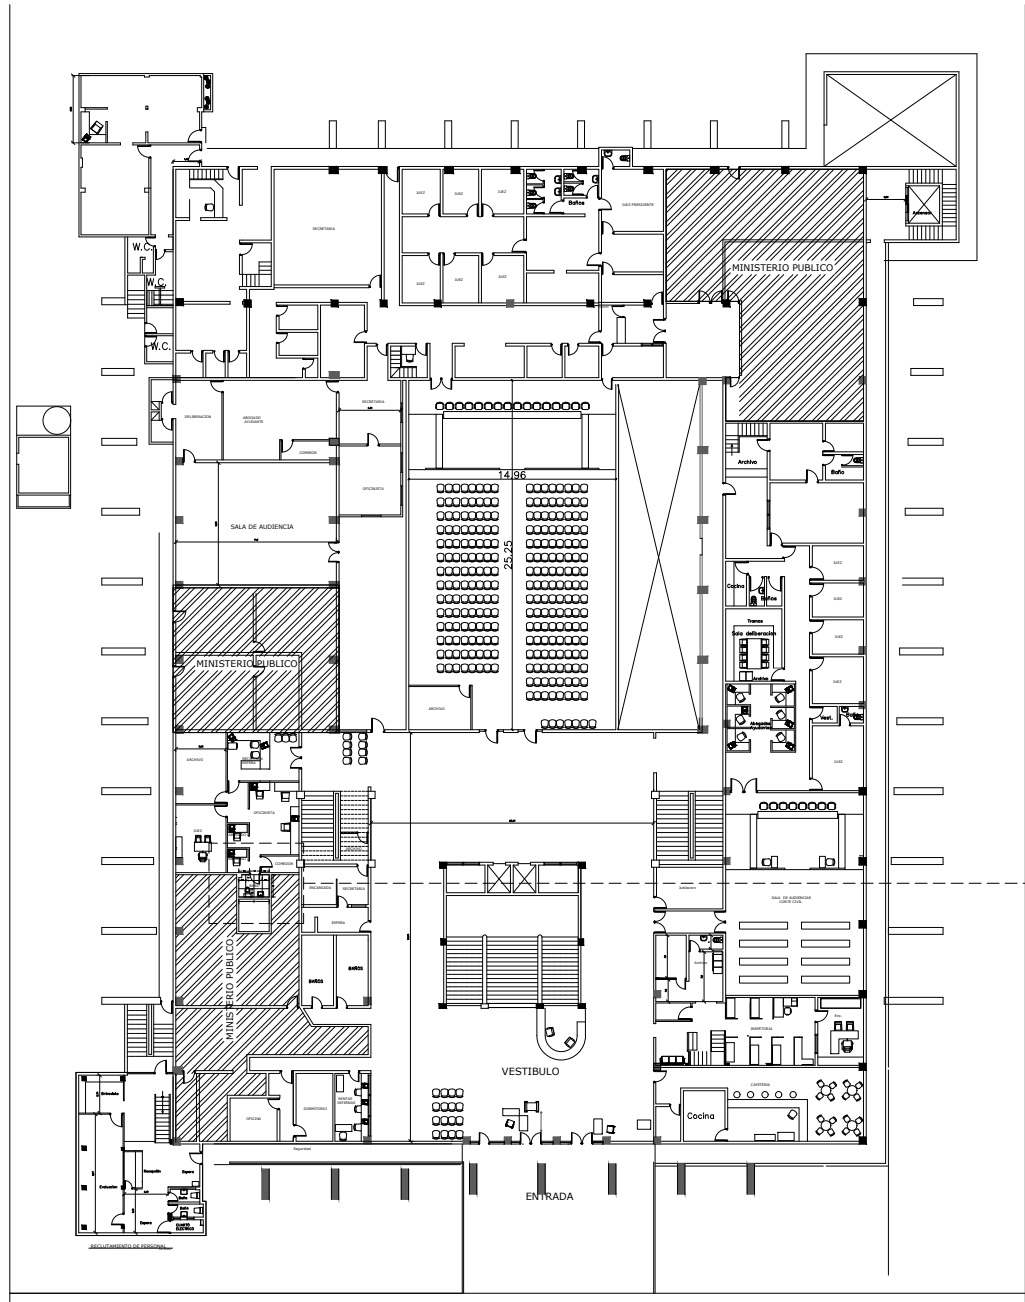


ÁREA PROPUESTA
PARA TRABAJAR

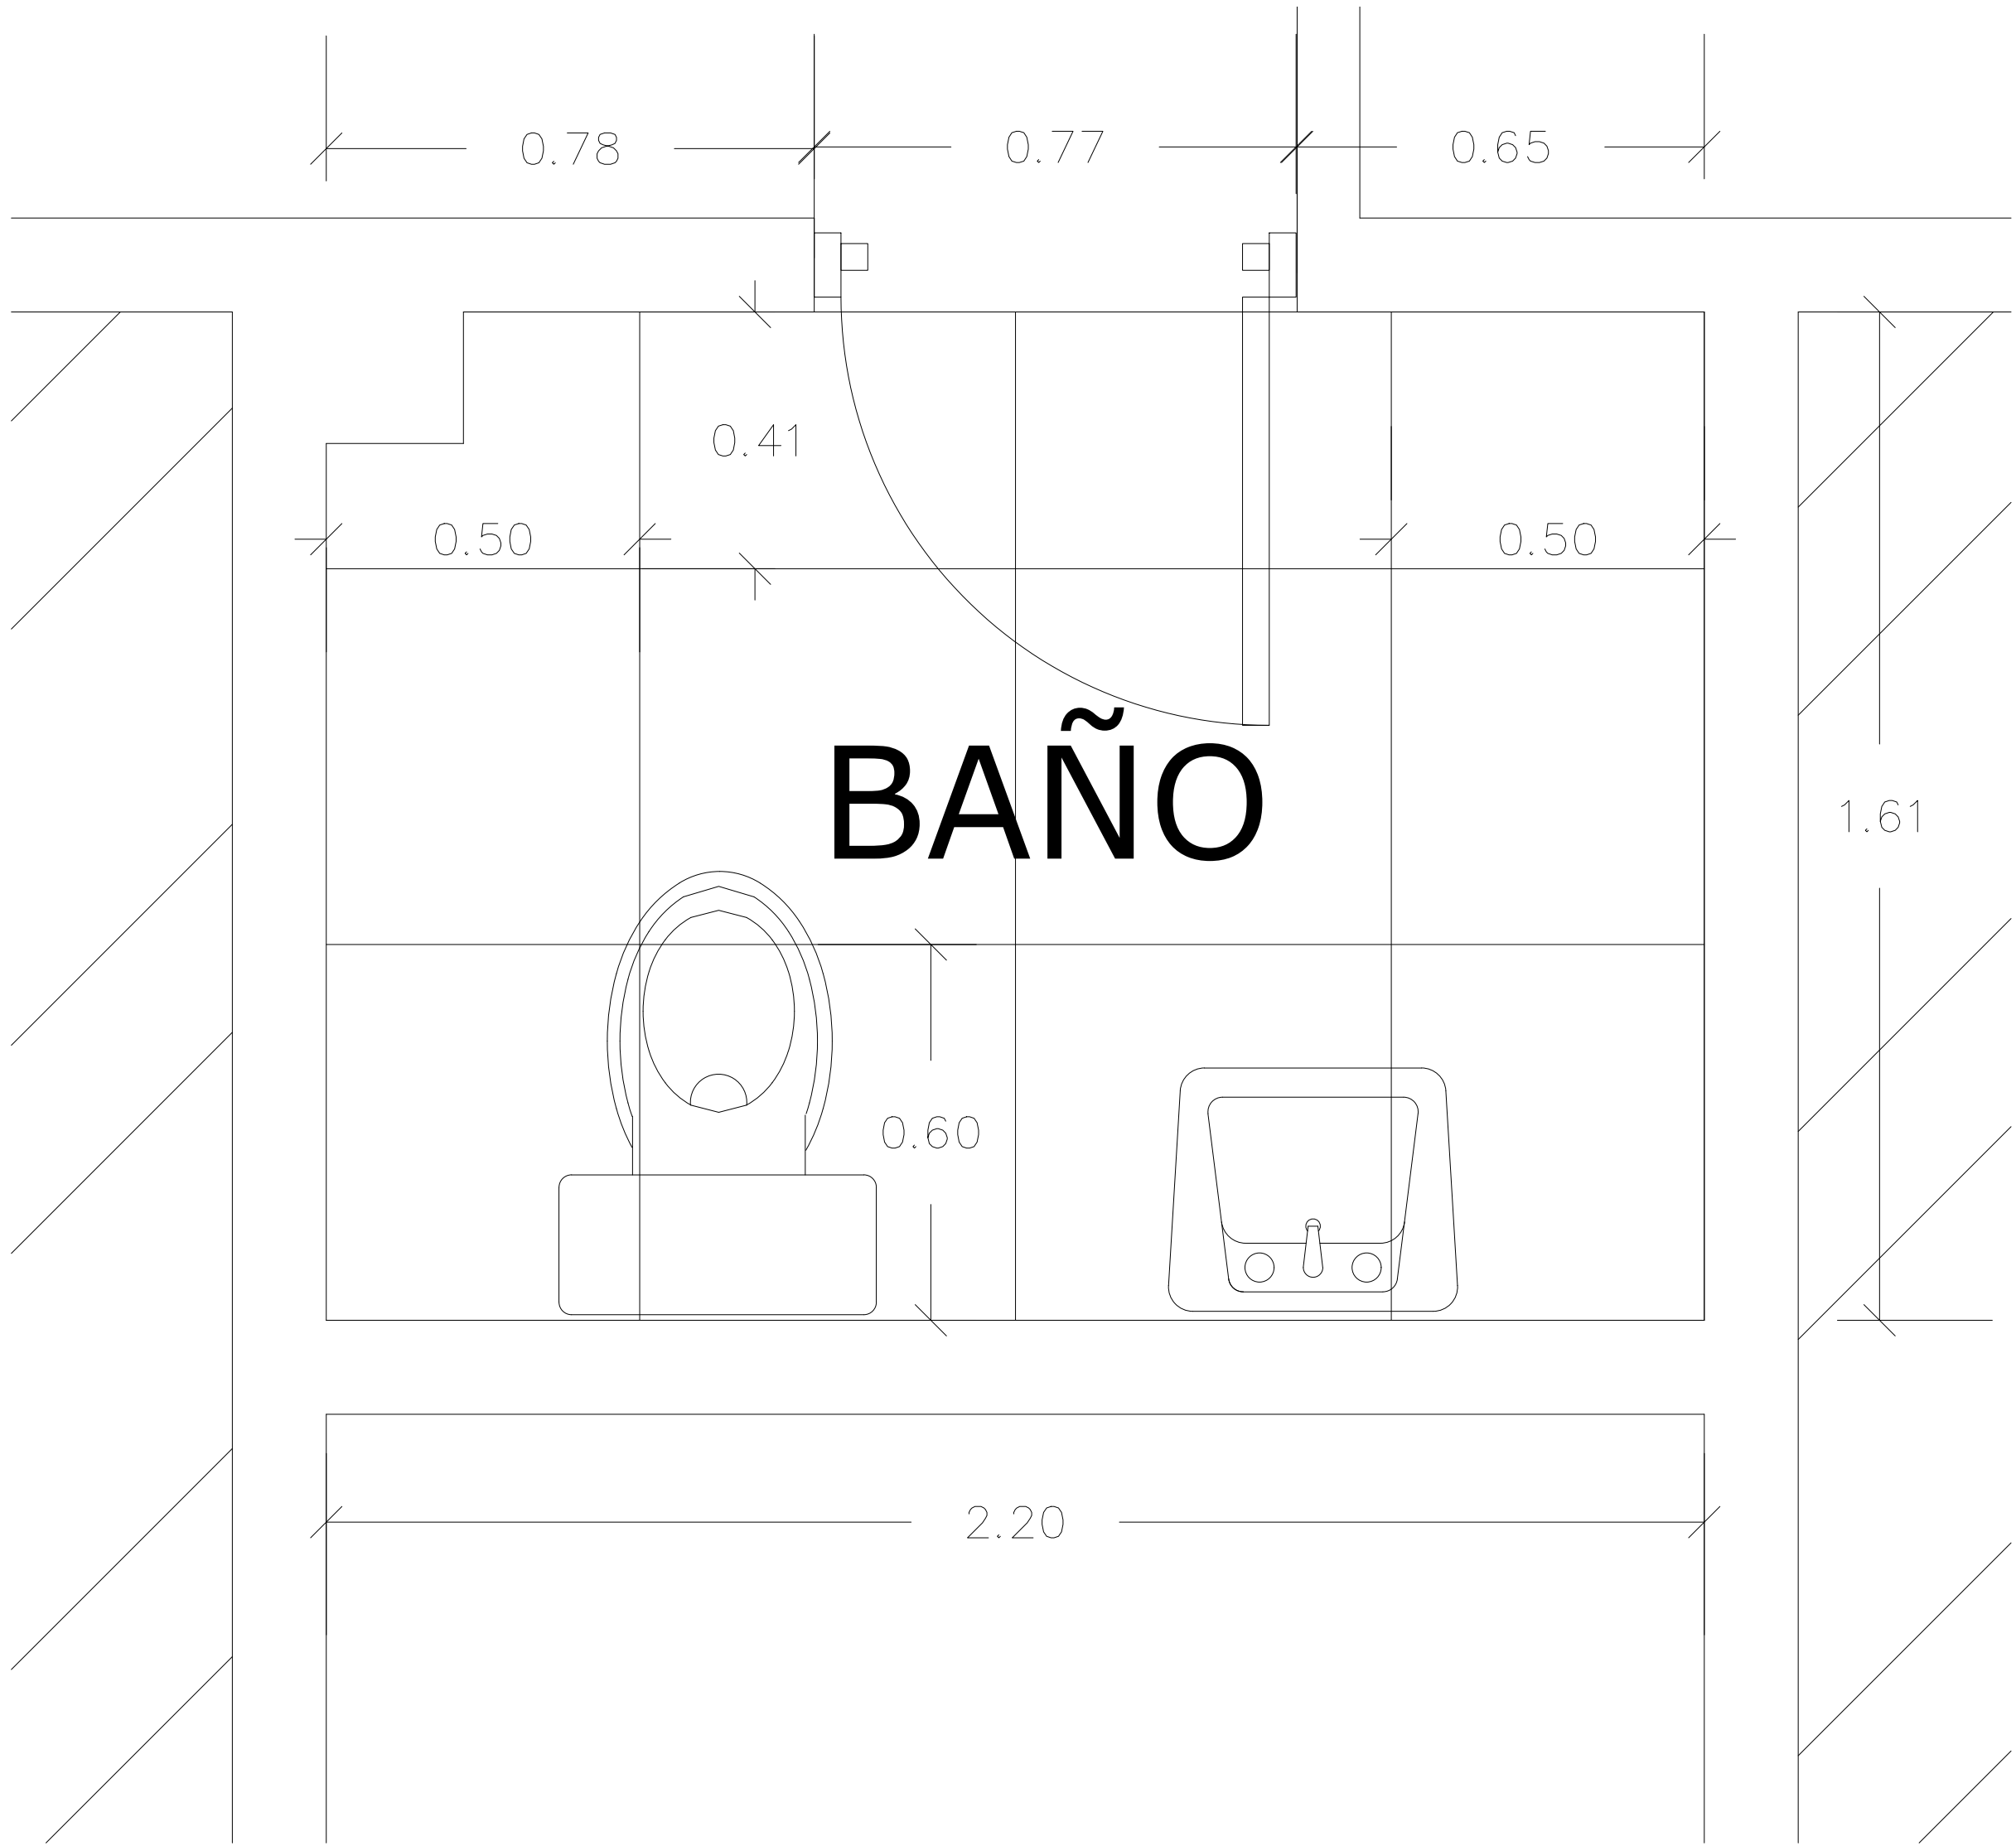

LEYENDA ARQUITECTONICA	
	MUROS, COLUMNAS, VENTANAS EXISTENTES
	EDIFICIOS EXTERIORES EXISTENTES
	ESPACIOS OCUPADOS POR EL MINISTERIO PUBLICO
	ESPACIOS OCUPADOS POR LA DEFENSA PUBLICA
	MUROS EN SHEETOROCK
	ELEMENTOS EN DEMOLICION O DESMONTE
	DIVISION EN CRISTAL
	NIVEL PISO TERMINADO
	NUMERACION VENTANA
	NUMERACION PUERTA

TABLA DE PUERTAS							
PUERTA NO.	UBICACION	CANT.	ANCHO HUESO ANCHO	ALTURA	MATERIAL	CERRADURA	OBSERVACIONES
01	PUERTA DE ACCESO AL BAÑO	1	0.75	2.10	MADERA	-----	PUERTA DE MADERA

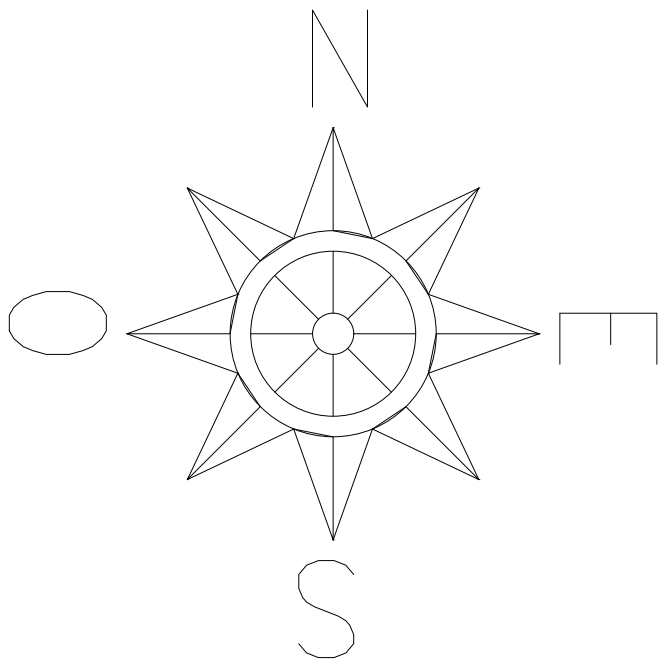

PLANTA PROPUESTA DE CERAMICA DE PISO 1
ESCALA: 1:10



REPÚBLICA DOMINICANA
CONSEJO DEL PODER JUDICIAL
DIRECCIÓN GENERAL DE LA
ADMINISTRACIÓN Y CARRERA JUDICIAL
DIRECCIÓN DE INFRAESTRUCTURA FISICA

MAG. LUIS HENRY MOLINA
MAGISTRADO PRESIDENTE

ENCARGADOS

COLABORADORES
ARQ. JOSE GORIS
COLABORACIÓN EN DISEÑO ARQUITECTÓNICO,
DIBUJO DE PLANOS Y MODELO TRIDIMENSIONAL

PROYECTO
READECUACIÓN DE BAÑO DE
JUECES EDIFICIO DE LAS
CORTES

UBICACIÓN

CONTENIDO
PLANTA ARQUITECTONICA

ESTADO DEL PLANO

UBICACION ARCHIVO DIGITAL

EDICION ARQ. JOSE GORIS

FECHA DE ACTUALIZACION

FECHA	ESCALA
9/11/2022	1:10

CAD No.

PLANO No. A101

HOJA No.	DE
01	01



REPÚBLICA DOMINICANA
CONSEJO DEL PODER JUDICIAL

DIRECCIÓN GENERAL DE LA
ADMINISTRACIÓN Y CARRERA JUDICIAL
DIRECCIÓN DE INFRAESTRUCTURA FÍSICA

MAG. LUIS HENRY MOLINA
MAGISTRADO PRESIDENTE

ENCARGADOS

COLABORADORES

ARQ. JOSE GORIS
COLABORACIÓN EN DISEÑO ARQUITECTÓNICO,
DIBUJO DE PLANOS Y MODELO TRIDIMENSIONAL

PROYECTO

READECUACIÓN DE BAÑOS
JUECES EDIFICIO DE LAS
CORTES

UBICACIÓN

CONTENIDO
DETALLES ELEVACIONES

ESTADO DEL PLANO

UBICACION ARCHIVO DIGITAL

EDICION ARQ. JOSE GORIS

FECHA DE ACTUALIZACION

FECHA	ESCALA
11/11/2022	1:20


CAD No.

PLANO No. A102

HOJA No.	DE
01	02


LEYENDA ARQUITECTONICA	
	MUROS, COLUMNAS, VENTANAS EXISTENTES
	EDIFICIOS EXTERIORES EXISTENTES
	ESPACIOS OCUPADOS POR EL MINISTERIO PÚBLICO
	ESPACIOS OCUPADOS POR LA DEFENSA PÚBLICA
	MUROS EN SHEETROCK
	ELEMENTOS EN DEMOLICION O DESMONTE
	DIVISIÓN EN CRISTAL
	NIVEL PISO TERMINADO
	NUMERACION VENTANA
	NUMERACION PUERTA

TABLA DE PUERTAS							
PUERTA NO.	UBICACION	CANT.	ANCHO HUESO		MATERIAL	CERRADURA	BISAGRAS
			ANCHO	ALTURA			OBSERVACIONES
01	-----	1	1.00	2.10	ALUMINIO CRISTAL	-----	PUERTA EN ALUMINIO CON MARCO COLOR GRIS

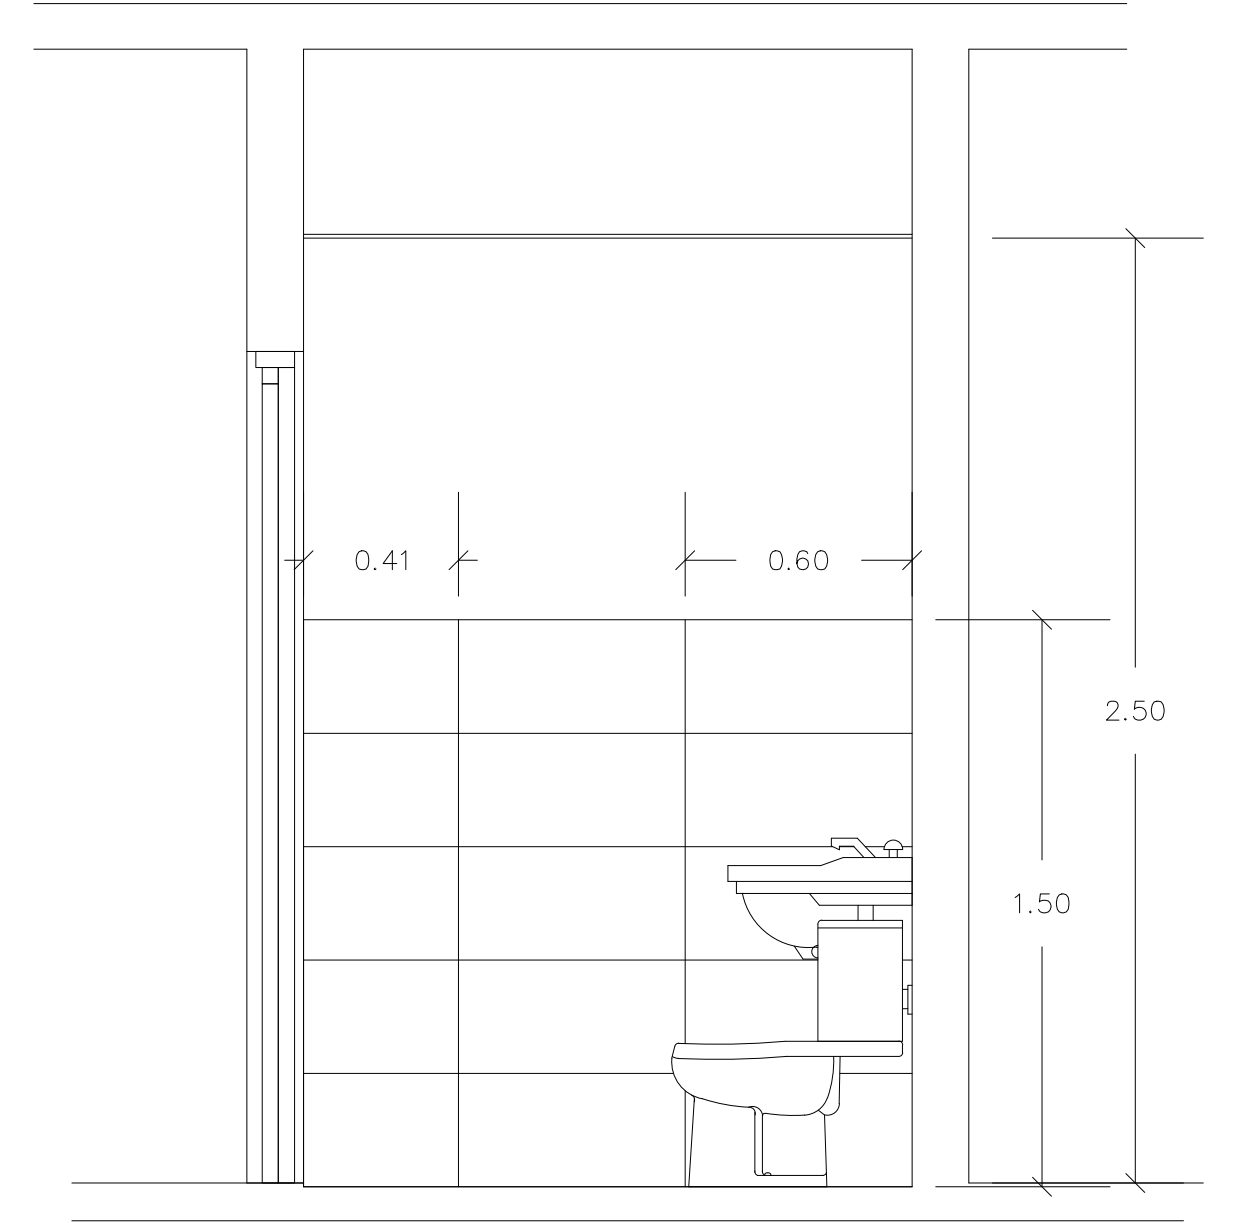


ELEVACION ESTE
ESCALA: 1:20

2
A102

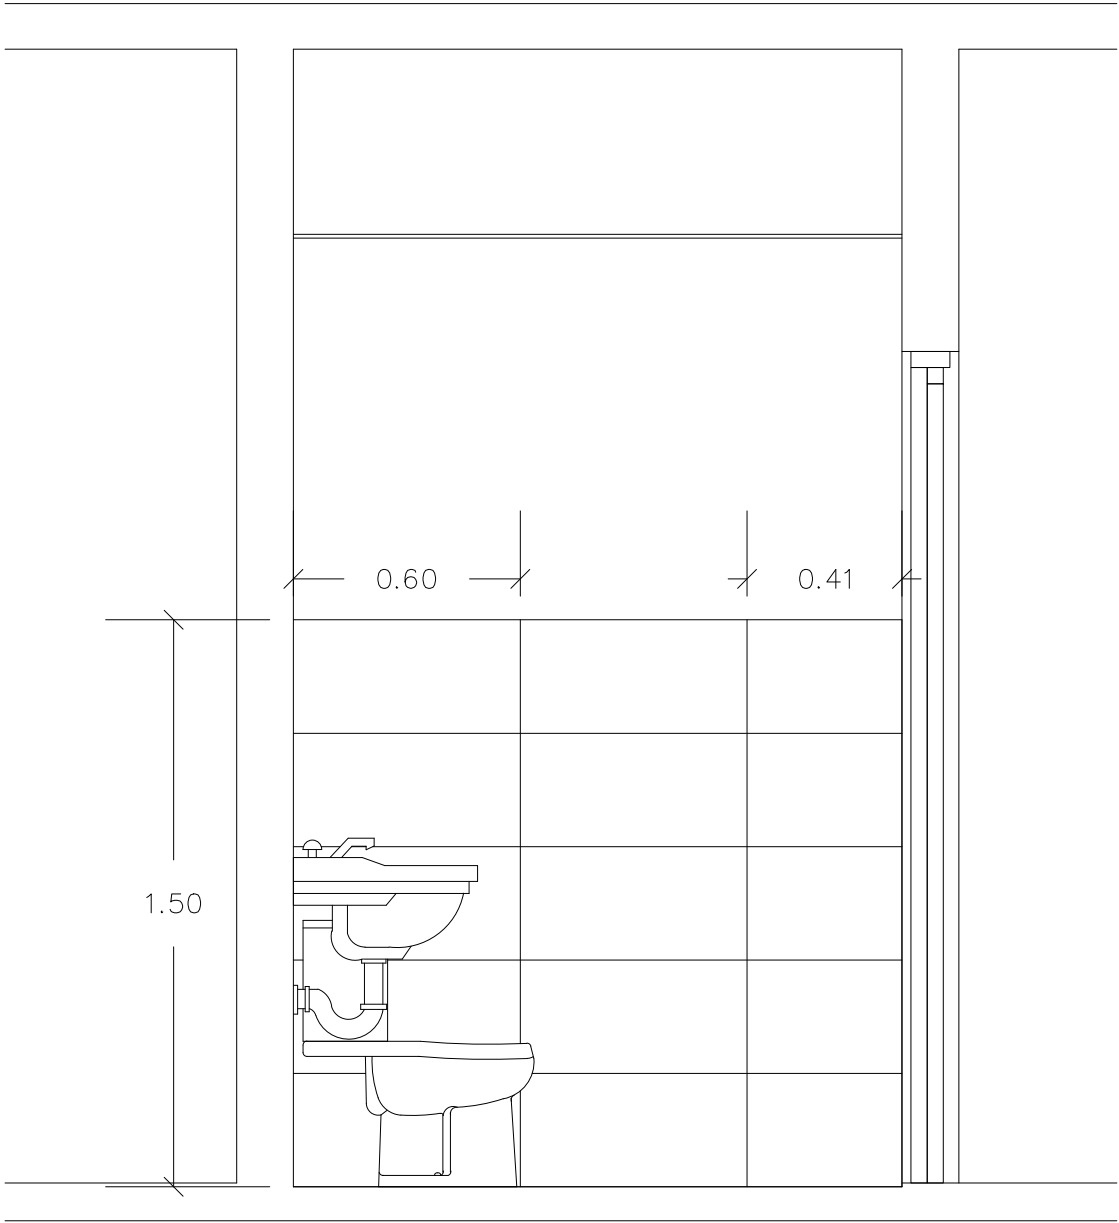


ELEVACION OESTE
ESCALA: 1:20

2
A102

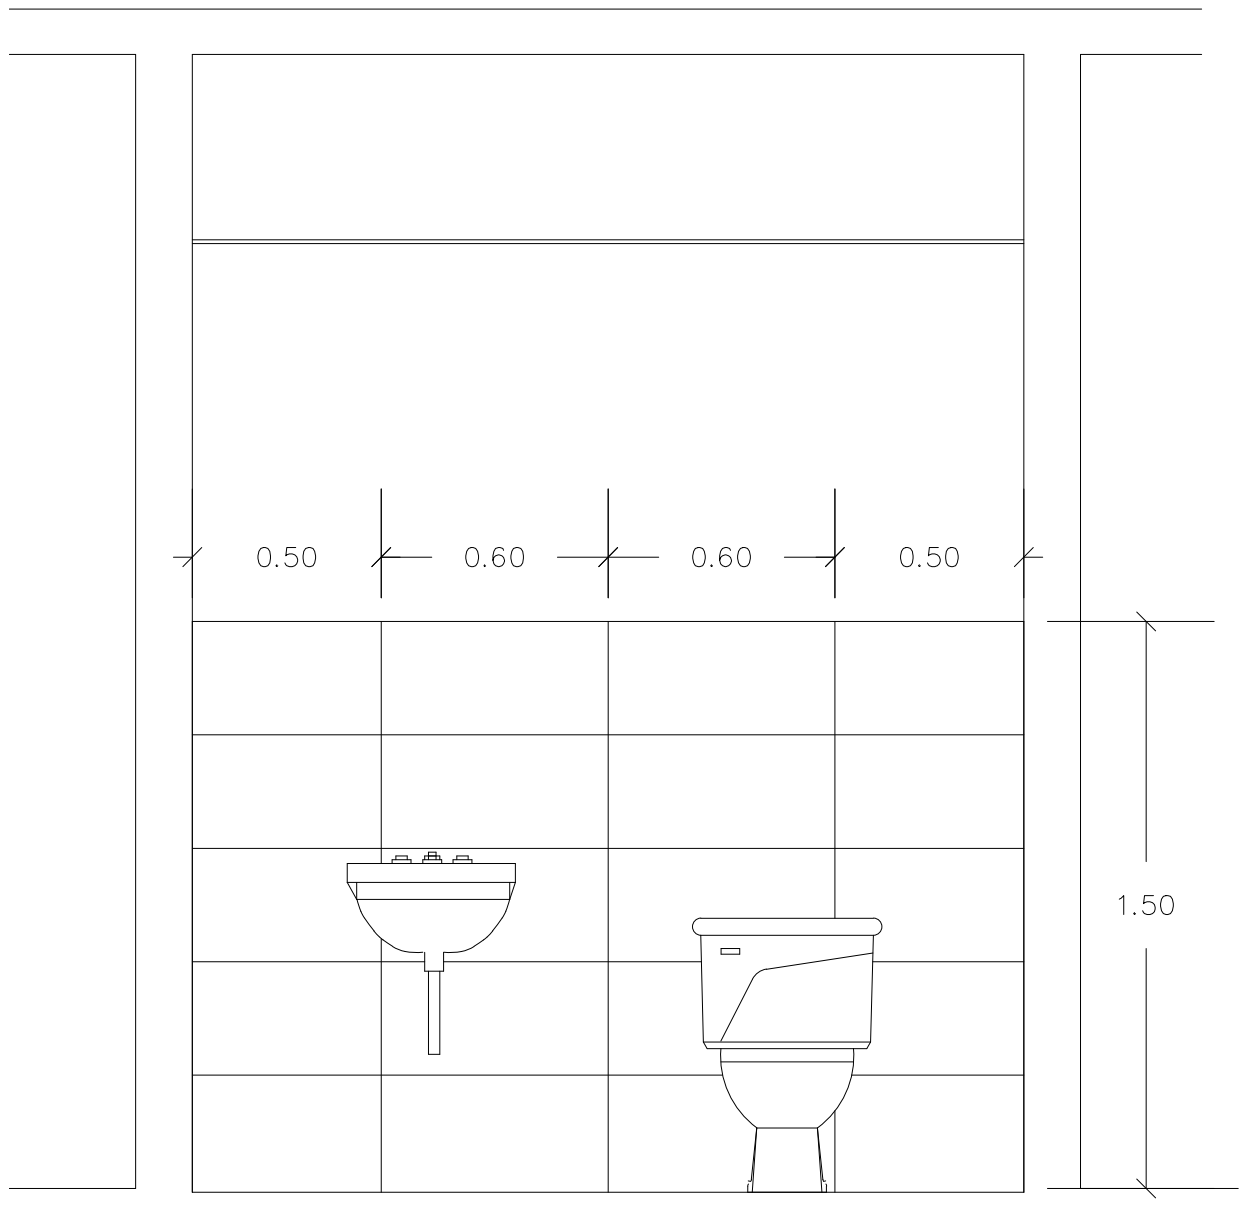

ELEVACION SUR
ESCALA: 1:20

2
A102

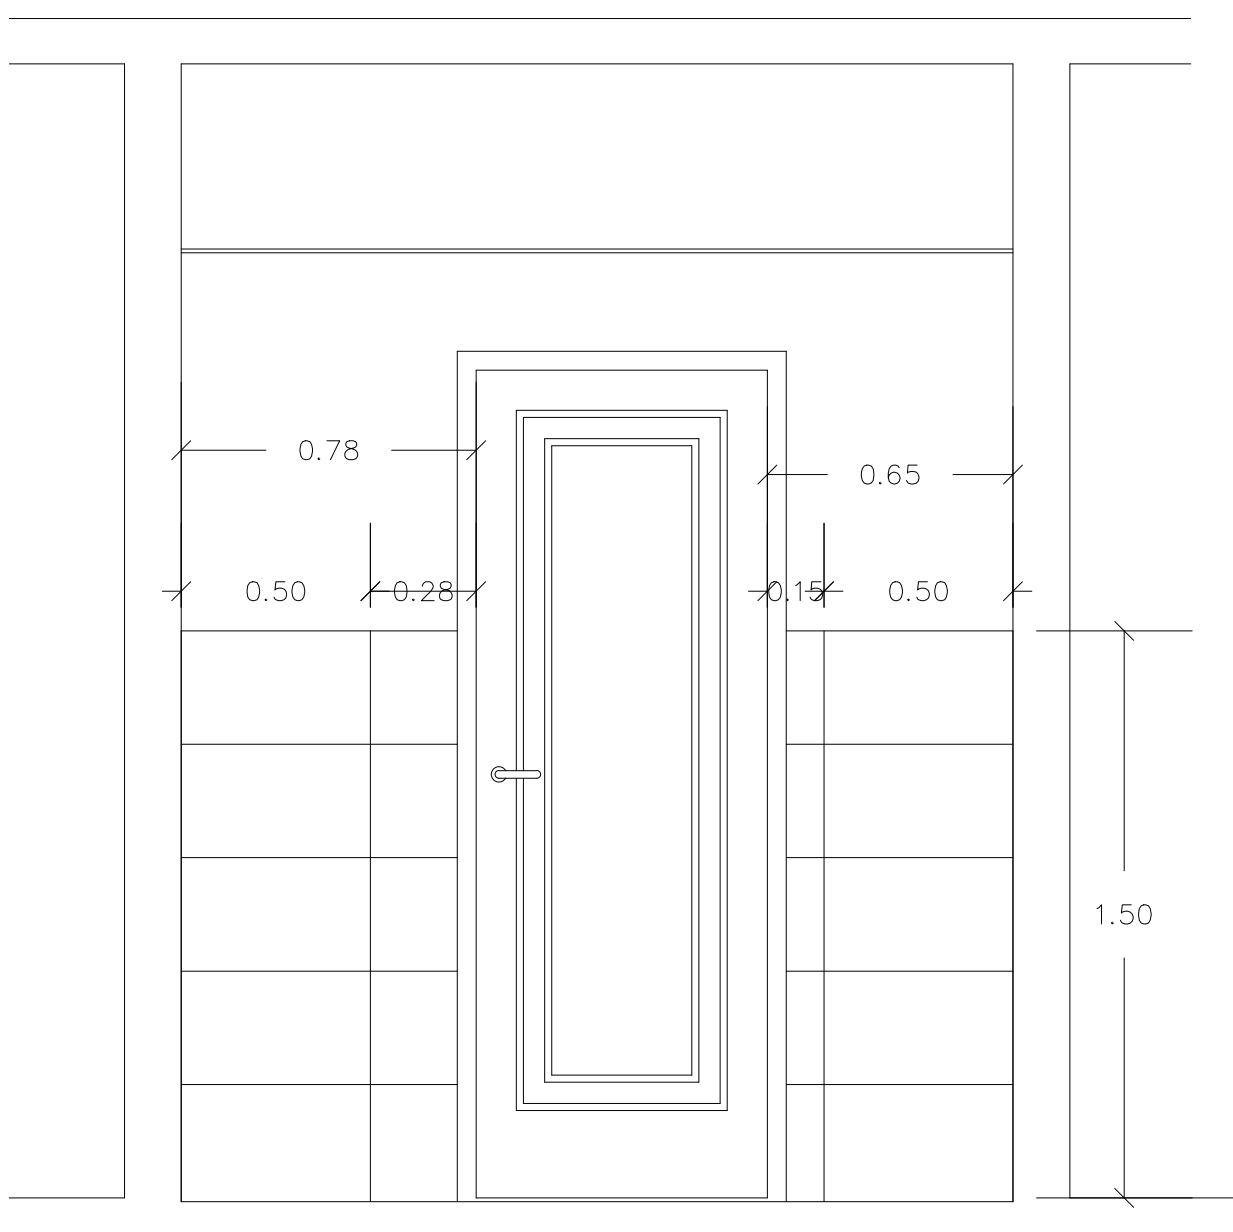

ELEVACION NORTE
ESCALA: 1:20

2
A102

PLANTA DETALLES CERAMICA DE PARED
ESCALA: 1:20

2
A102