



MAG. LUIS HENRY MOLINA  
MAGISTRADO PRESIDENTE

DIRECCIÓN DE  
INFRAESTRUCTURA FÍSICA

COLABORADORES

CANDY GARCÍA  
COLABORACIÓN EN DISEÑO ARQUITECTÓNICO,  
DIBUJO DE PLANOS Y MODELO TRIDIMENSIONAL

PROYECTO

LOBBY Y OFICINAS DEL PODER  
JUDICIAL, PJ SANTO DOMINGO ESTE

( CENTRO DE NOTIFICACIONES Y  
CITACIONES, CENTRO DE SERVICIOS  
SECRETARIALES, ATENCION  
PERMANENTE, CENTRO DE  
ENTREVISTAS Y DE MEDIACION)

CONTENIDO

EDICIÓN:

FECHA DE ACTUALIZACIÓN:


FECHA	ESCALA
18/12/24	1:30

Núm. de carpeta digital

PLANO Núm. A101

HOJA Núm.	DE
01	06

ZONA DE INTERVENCION 2  
(LOBBY)

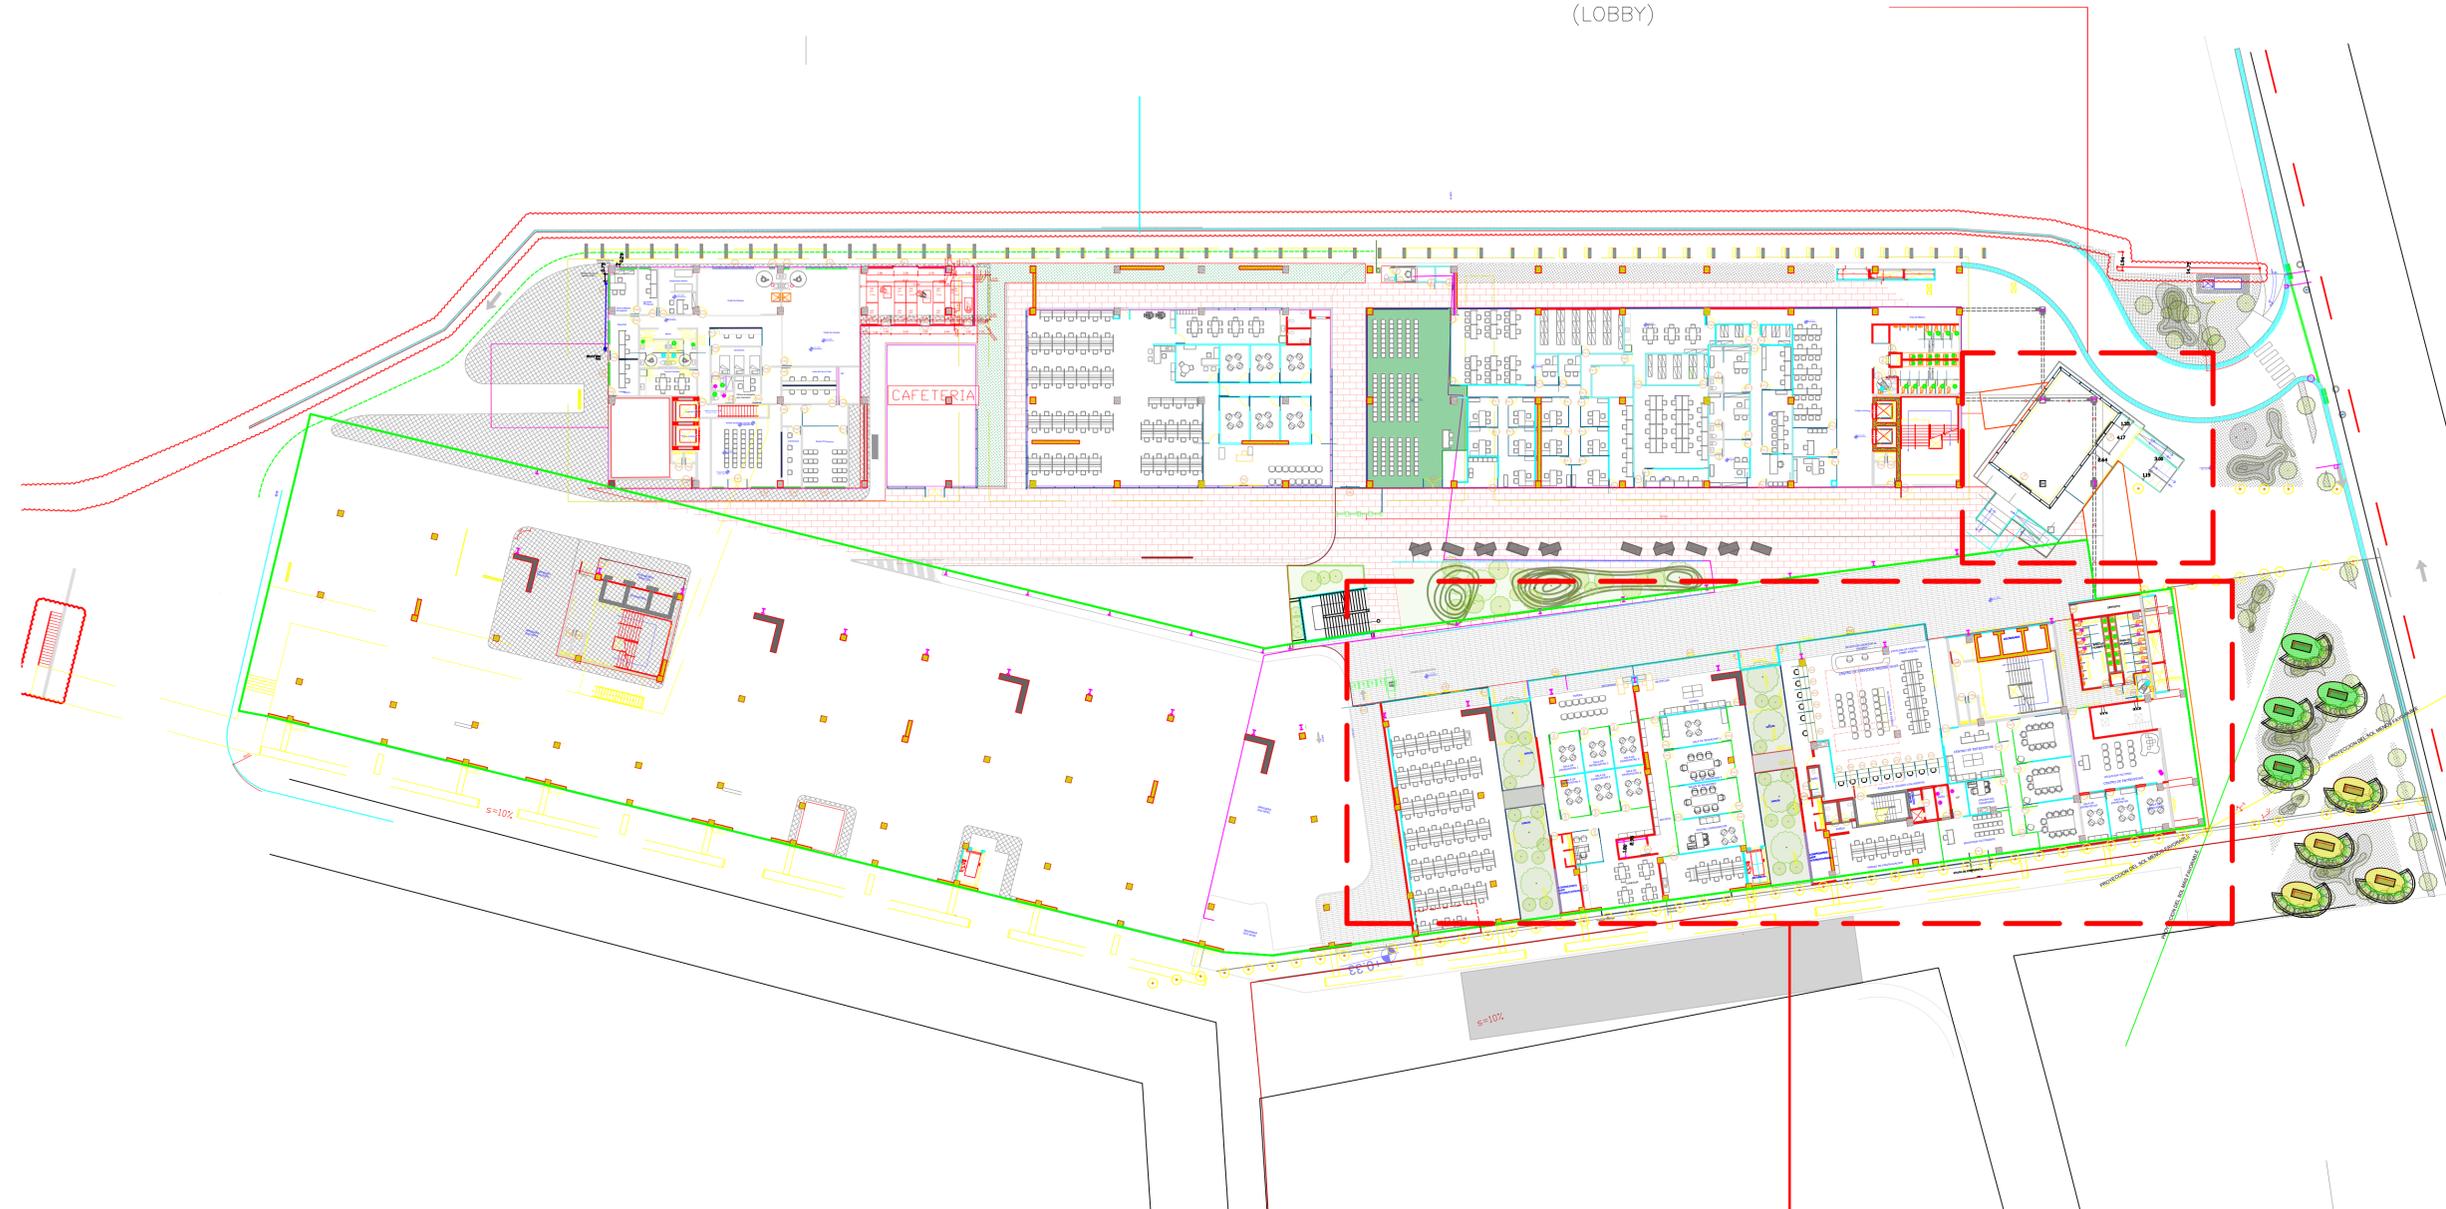

ZONA DE INTERVENCION 1

1  
A101

# PLANTA DE UBICACIÓN OFICINAS DEL PODER JUDICIAL

1ER NIVEL - PALACIO DE JUSTICIA SANTO DOMINGO ESTE, CIUDAD JUDICIAL





MAG. LUIS HENRY MOLINA  
MAGISTRADO PRESIDENTE

DIRECCIÓN DE  
INFRAESTRUCTURA FÍSICA

COLABORADORES

CANDY GARCÍA  
COLABORACIÓN EN DISEÑO ARQUITECTÓNICO,  
DIBUJO DE PLANOS Y MODELO TRIDIMENSIONAL

PROYECTO

LOBBY Y OFICINAS DEL PODER  
JUDICIAL, PJ SANTO DOMINGO ESTE

( CENTRO DE NOTIFICACIONES Y  
CITACIONES, CENTRO DE SERVICIOS  
SECRETARIALES, ATENCION  
PERMANENTE, CENTRO DE  
ENTREVISTAS Y DE MEDIACION)

CONTENIDO

EDICIÓN:

FECHA DE ACTUALIZACIÓN:

FECHA  
18/12/24

ESCALA  
1:30


Núm. de carpeta digital

PLANO Núm. A101

HOJA Núm. DE

01

06

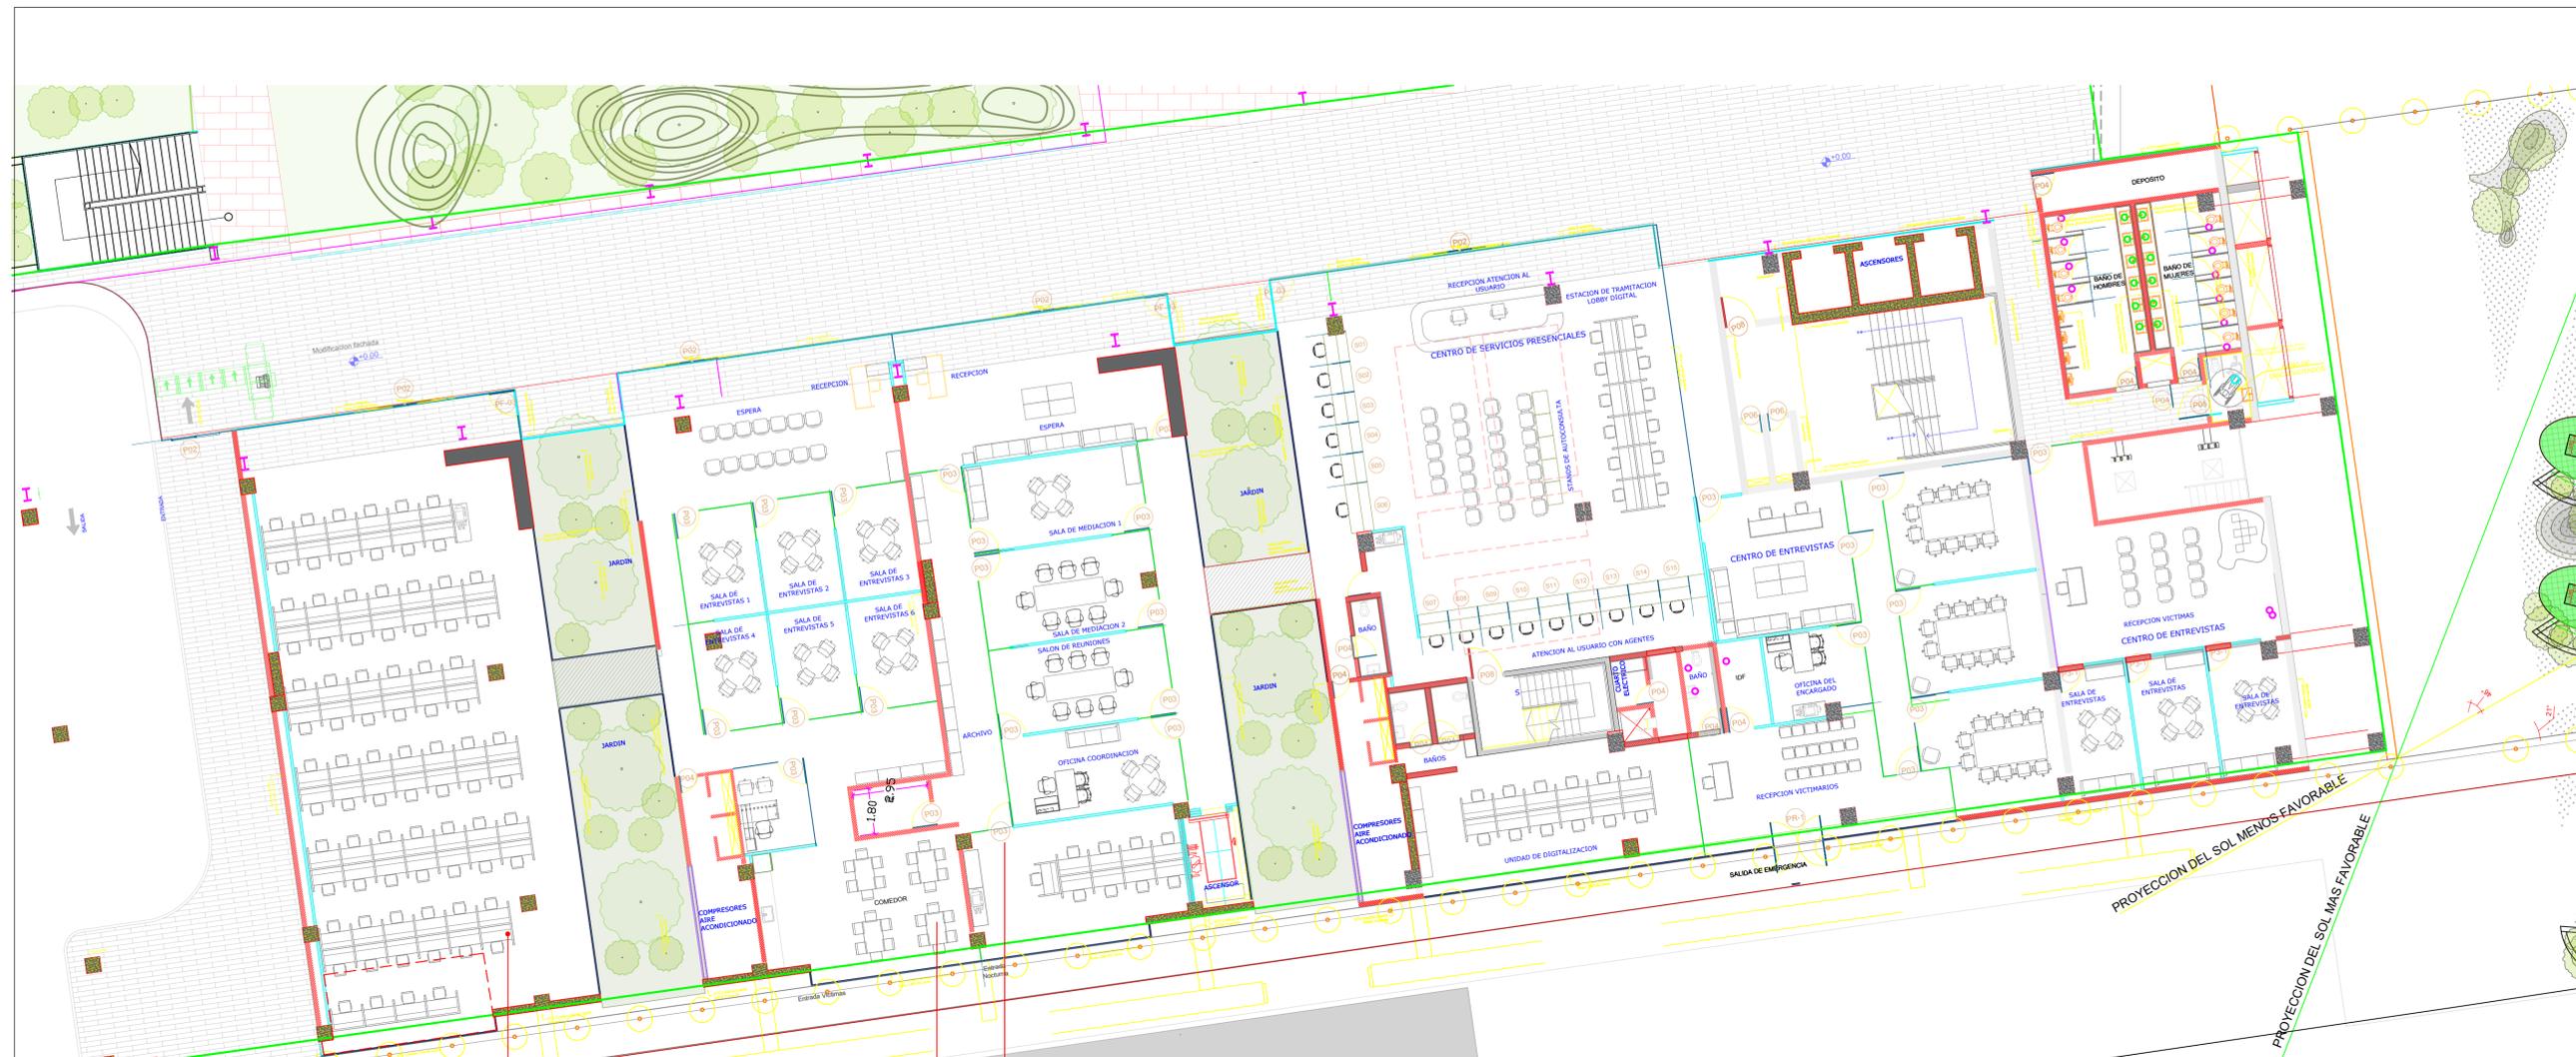

UBICACION PROPUESTA DE  
CENTRO DE CITACIONES Y  
NOTIFICACIONES

UBICACION PROPUESTA DE  
CENTRO HÍBRIDO  
(AUTOGESTIÓN)  
UBICACION PROPUESTA  
CENTRO DE MEDIACIÓN

TABLA DE PUERTAS NUEVAS

PUERTA NO.	UBICACION	CANT.	ANCHO HUECO		MATERIAL	CERRADURA	BISAGRAS	OBSERVACIONES
			ANCHO	ALTURA				
01	PUERTAS	2	0.90	2.10	--	-----	-----	PUERTAS NUEVA. MADERA
02	PUERTAS	4	1.00	2.10	--	-----	-----	PUERTAS NUEVA. CRISTAL. PERFILERIA NEGRA

LEYENDA	
	MURO EN SHEETROCK 2 CARAS. ESTRUCTURA DE 3 5/8" GALVANIZADA. H=3.80 MT CON PINTURA BLANCA.
	VIDRIO LAMINADO 5MM+0.38PVB+5MM, BESADO, PERFIL EN ALUMINIO NEGRO SUPERIOR E INFERIOR, INCLUYE FROST.
	MURO / COLUMNA DE CARGA
	MURO DE MAMPOSTERIA
	COLUMNA METÁLICA
	PUERTA DE VIDRIO LAMINADO, BATIENTE H=2.5M
	PUERTA DE VIDRIO LAMINADO, AUTOMÁTICA



MAG. LUIS HENRY MOLINA  
MAGISTRADO PRESIDENTE

DIRECCIÓN DE  
INFRAESTRUCTURA FÍSICA

COLABORADORES

CANDY GARCÍA  
COLABORACIÓN EN DISEÑO ARQUITECTÓNICO,  
DIBUJO DE PLANOS Y MODELO TRIDIMENSIONAL

PROYECTO

LOBBY Y OFICINAS DEL PODER  
JUDICIAL, PJ SANTO DOMINGO ESTE

( CENTRO DE NOTIFICACIONES Y  
CITACIONES, CENTRO DE SERVICIOS  
SECRETARIALES, ATENCION  
PERMANENTE, CENTRO DE  
ENTREVISTAS Y DE MEDIACION)

CONTENIDO

EDICIÓN:


FECHA DE ACTUALIZACIÓN:

FECHA	ESCALA
18/12/24	1:30

Núm. de carpeta digital

PLANO Núm. A101

HOJA Núm.	DE
01	06

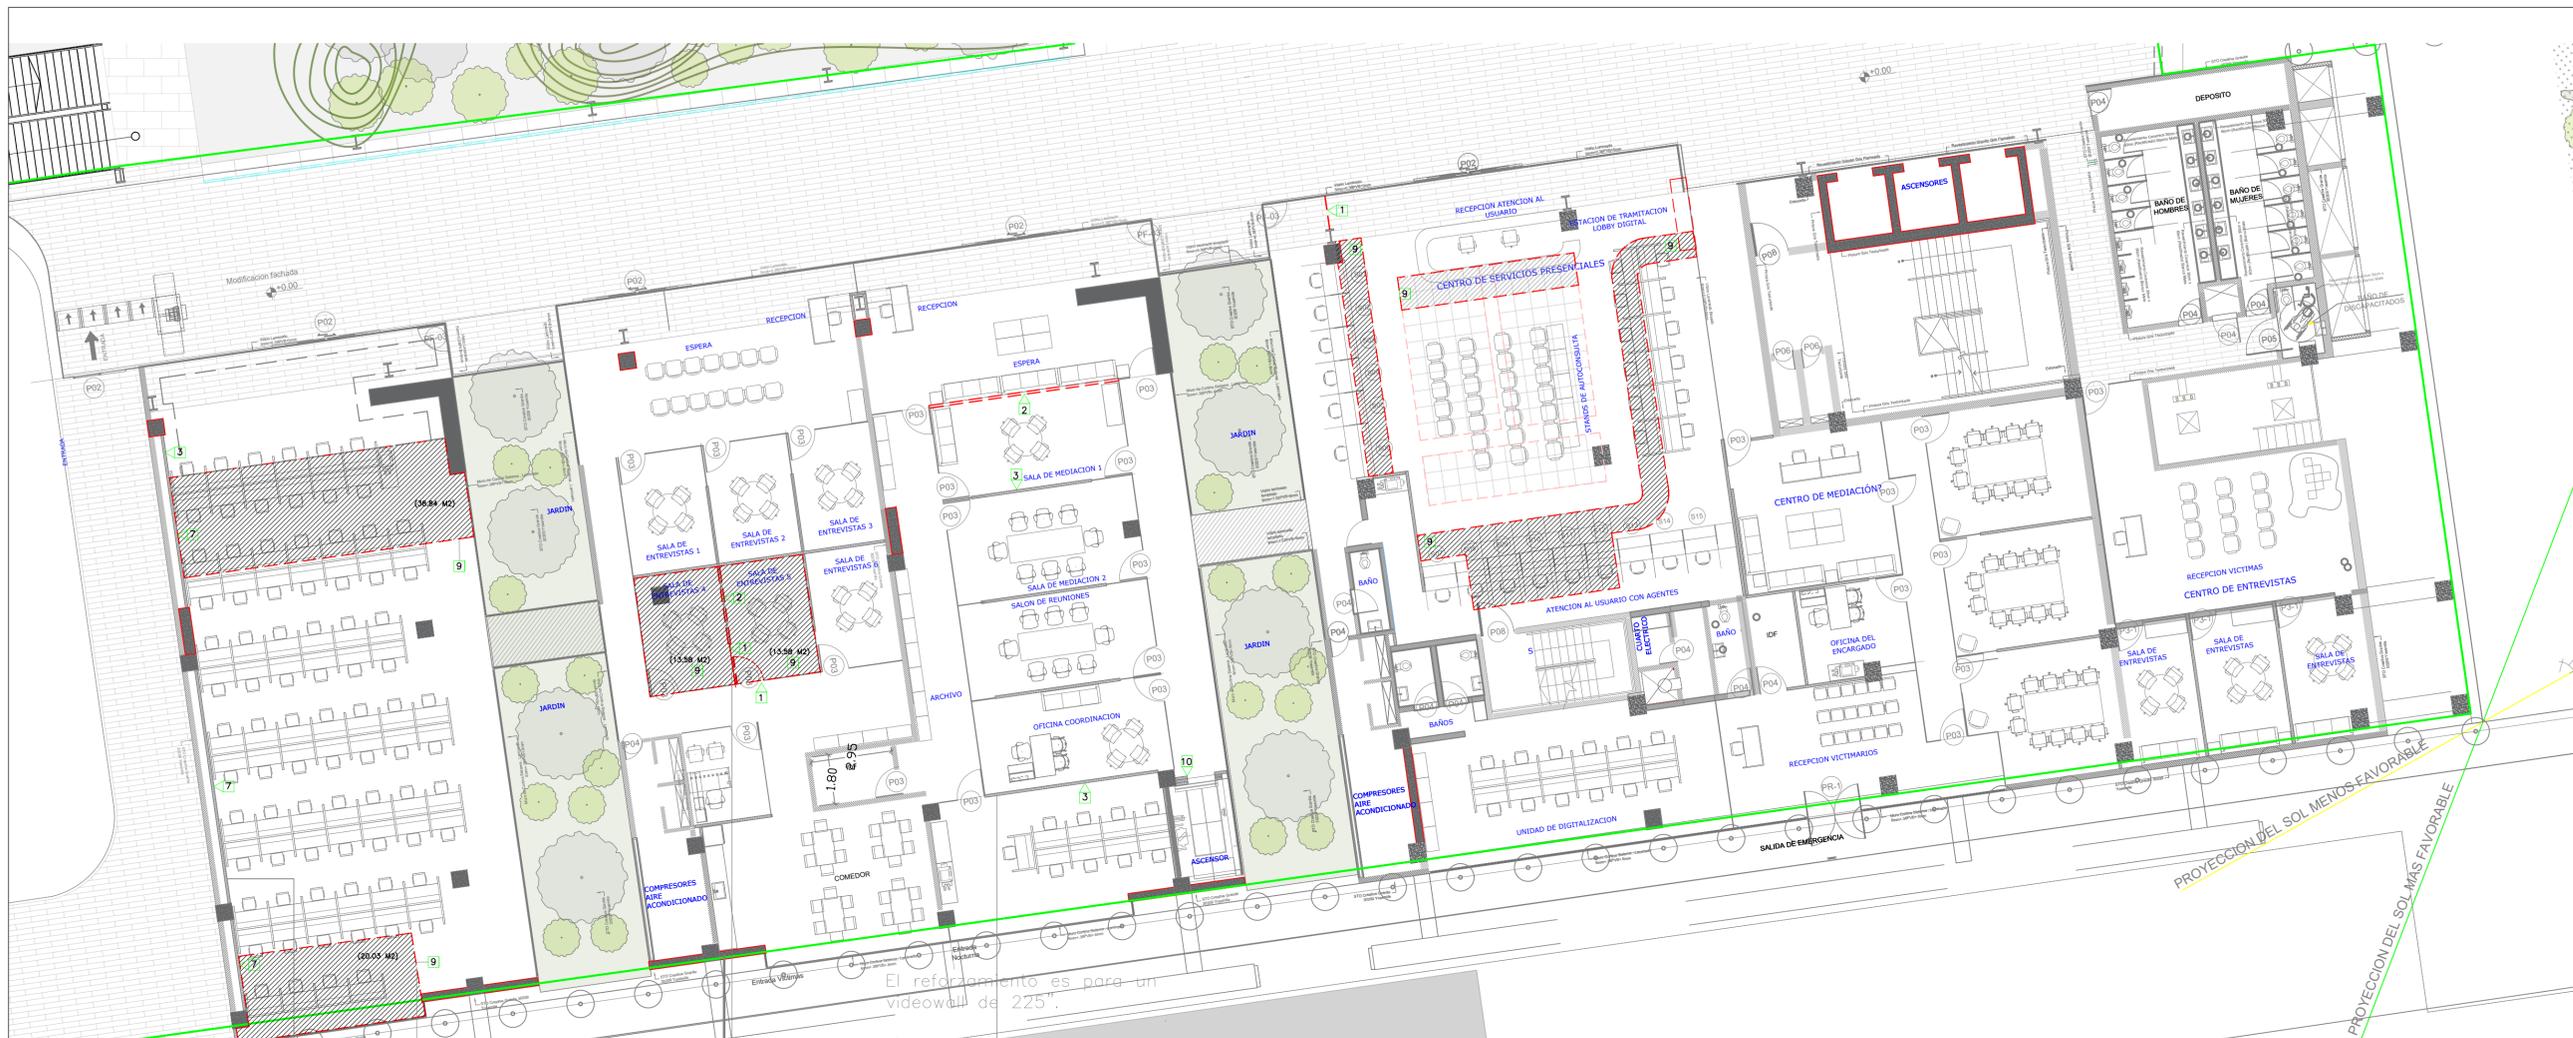

El reforzamiento es para un videowall de 225".

El reforzamiento es para un videowall de 225".

Considerar el resane del piso debajo de muro de vidrio y sheetrock a demoler o sustituir todo estas piezas de porcelanato (60x60 cm).

Esta cocina no se encuentra construida y no será realizada.


Contemplar en esta área dos unidades de AA VRF de 12,000 BTU.

Falso Muro de sheetrock no se encuentra construido y talvez no sea realizado por MOPC, considerar su ejecución

- NOTAS:
- H NPT A NPT 5.50 M
  - H DIVISIONES Y PUERTAS DE VIDRIOS EXISTENTE 3.00 M
  - H NPT A PLAFON DE SHEETROCK ACABADO EN YESO = 2.80M(OFICINAS INTERIORES)
  - H NPT A PLAFON COMERCIAL MINERAL 2X2 EN OFICINAS CERRADAS: 3.0 M (PASILLOS)
  - H NPT A PLAFON EN LOBBY DE CSS Y CCN 3.70M

LEYENDA	
	MURO EN SHEETROCK 2 CARAS. ESTRUCTURA DE 3 3/8" GALVANIZADA. H=3.80 MT CON PINTURA BLANCA.
	VIDRIO LAMINADO 6MM+0.38PVB+6MM, BESADO, PERFIL EN ALUMINIO NEGRO SUPERIOR E INFERIOR, INCLUYE FROST.
	MURO / COLUMNA DE CARGA
	MURO DE MAMPOSTERIA
	COLUMNA METÁLICA
	PUERTA DE VIDRIO LAMINADO, BATIENTE H=2.5M
	PUERTA DE VIDRIO LAMINADO, AUTOMÁTICA
	SHEETROCK ADICIONADO
	ELEMENTO A CONDENAR
	ELEMENTO A DEMOLER (MURO, VENTANA, PUERTA, PISO)
	ELEMENTO A DEMOLER (PLAFÓN)

TERMINACIONES	
1	DESMONTE DE DIVISION DE VIDRIO Y/O PUERTA DE VIDRIO
2	DEMOLICION DE MURO DE SHEETROK, HASTA NIVEL DE DINTEL. (H= 3.00M)
3	REFORZAR MURO DE SHEETROCK Y CANALIZAR DATA Y TOMACORRIENTE PARA T.V. RESANE DE UNA CARA DEL MURO
4	DIVISION NUEVA DEVIDRIO LAMINADO 5MM+0.38PVB+5MM, BESADO, PERFIL EN ALUMINIO NEGRO SUPERIOR E INFERIOR, INCLUYE FROST.
5	MURO NUEVO EN SHEETROCK 2 CARAS. ESTRUCTURA DE 3 3/8" GALVANIZADA. H=3.80 MT CON PINTURA BLANCA.
6	MURO NUEVO EN SHEETROCK A 1 CARA. SUSPENDIDO (1.20 M NPT) ESTRUCTURA DE 3 3/8" GALVANIZADA. H=2.50 MT CON PINTURA BLANCA E ILUMINACIÓN INFERIOR CON TIRA LED LUZ CALIDA (3500-4000°K), REFORZADO Y CON CANALIZACIÓN ELECTRICA PARA TV.
7	MURO NUEVO EN SHEETROCK A 1 CARA, ESTRUCTURA DE 3 3/8" GALVANIZADA. H=3.80 MT CON PINTURA BLANCA, INCLUYE CANALIZACIÓN ELÉCTRICA
8	MUEBLE O TOPE DE CUARZO BLANCO PARA PC TIPO SURFACE, SUSPENDIDO, ANCLADO A LA PARED
9	DEMOLICIÓN Y SUSTITUCIÓN DE PLAFÓN MINERAL 2X2' CON FASCIA DE SHEETROCK PERIMETRAL H=2.50M
10	COLOCACIÓN CONTROL DE ACCESO EN PUERTA DE ASCENSOR SOLO PARA JUECES
11	REVESTIMIENTO EN LAMINA DE PVC ACABADO MADERA (ROBLE TOSTADO) VIOLINADO CON PERFIL METALICO
12	DEMOLICION Y SUSTITUCION PISO PORCELANATO 60X60 E INSTALACION 2 SALIDAS DE DATA Y TC DE PISO

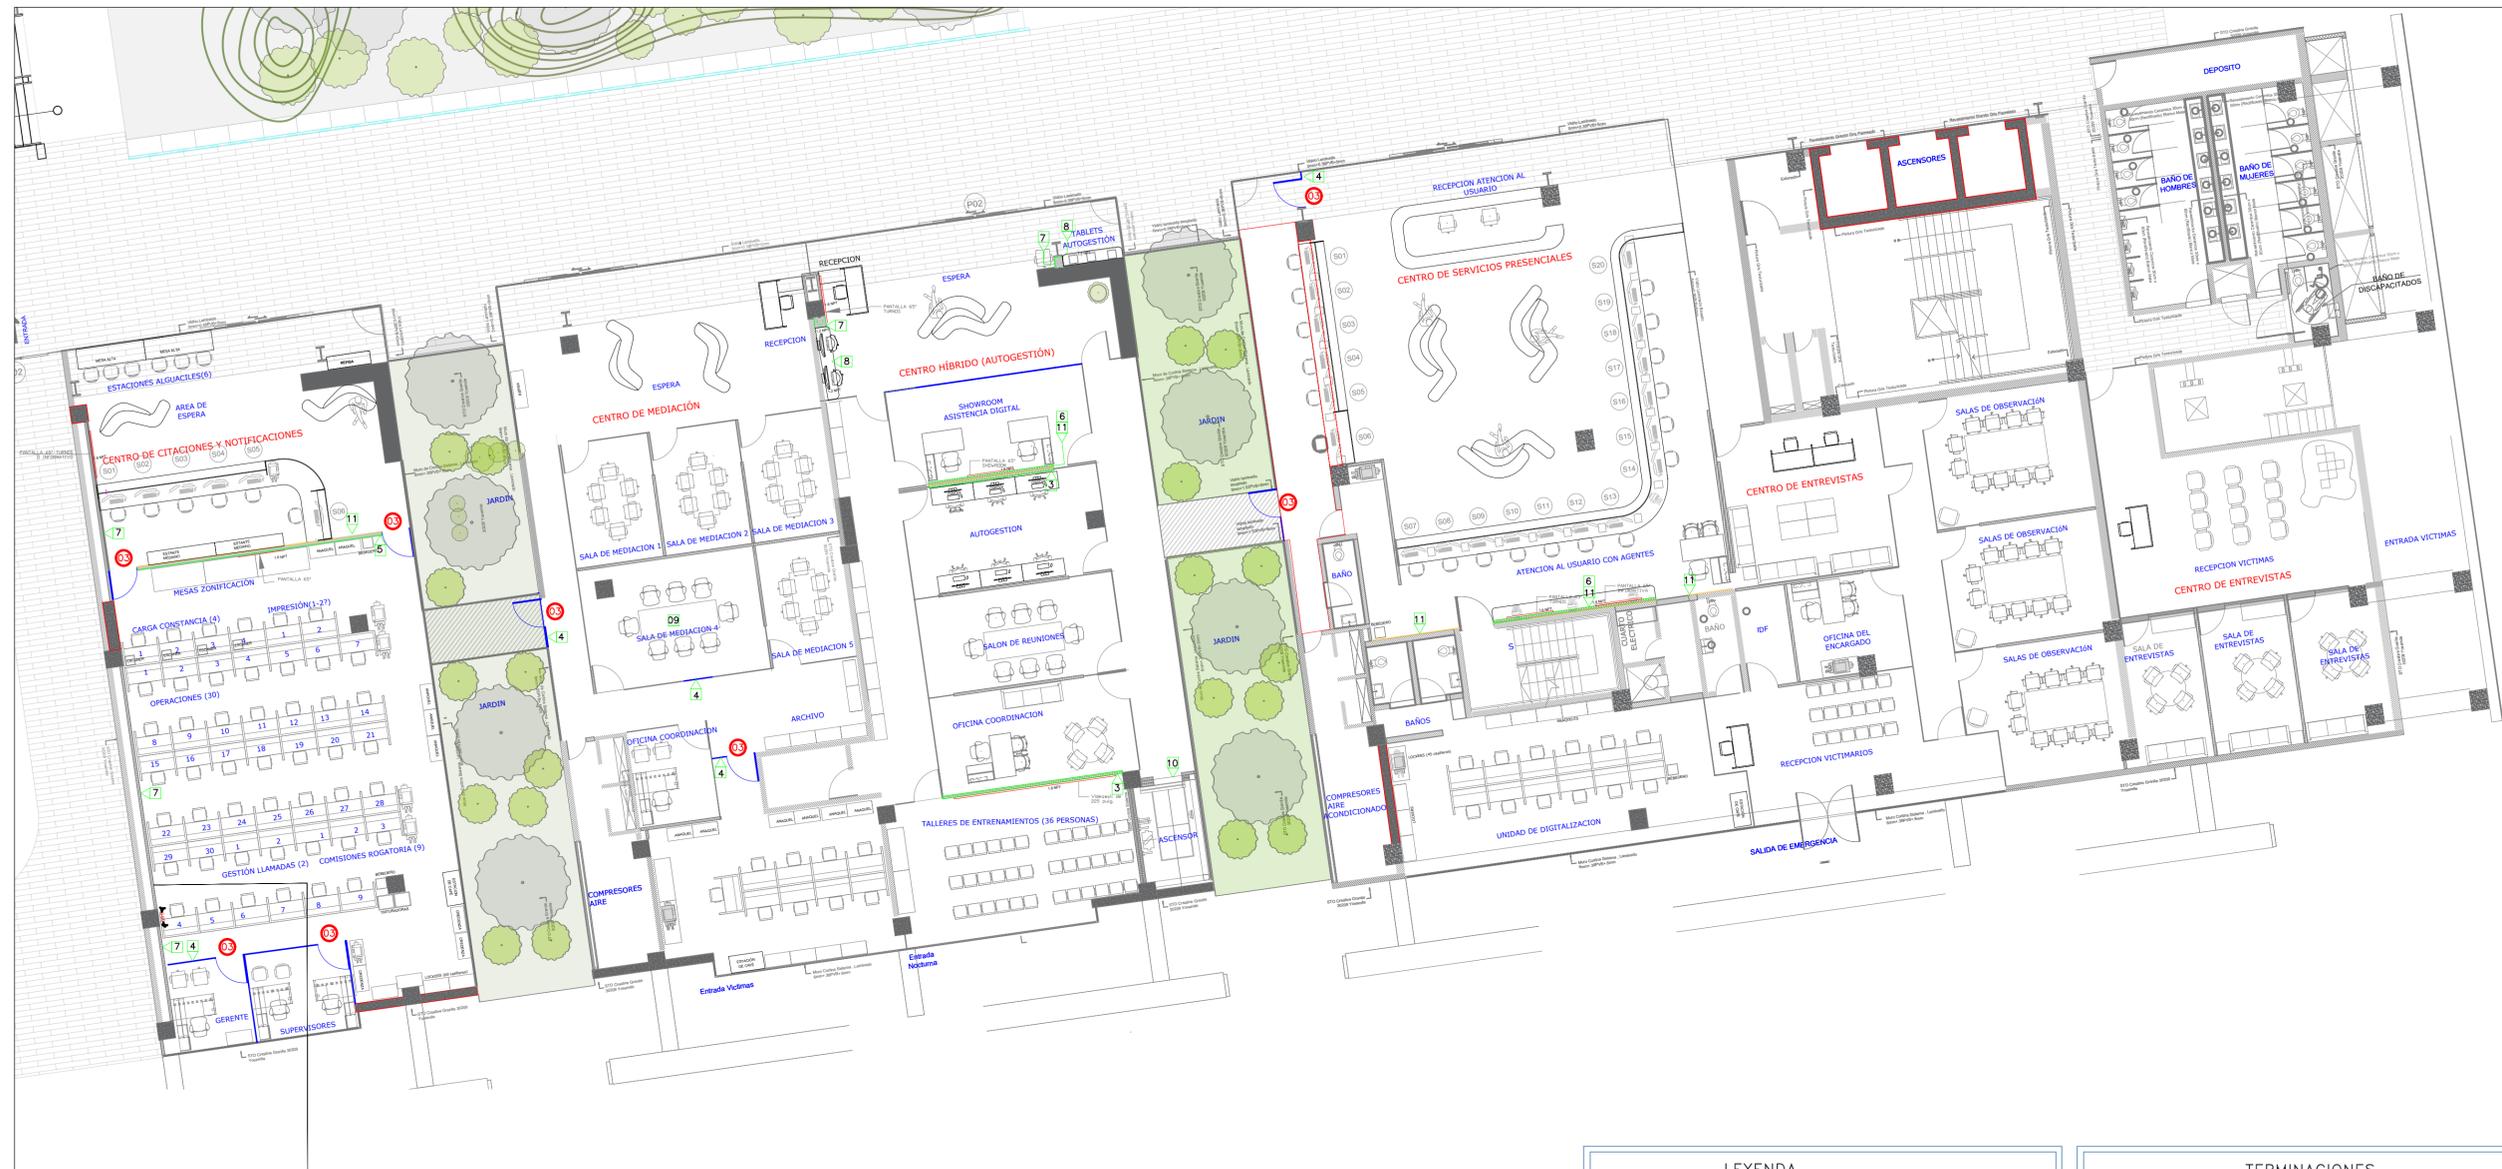

Falso Muro de sheetrock no se encuentra construido y talvez no sea realizado por MOPC, considerar su ejecución en el presupuesto

- NOTAS:
- H NPT PISO 1 A NPT PISO 2 5.50 M
  - H DIVISIONES Y PUERTAS DE VIDRIOS EXISTENTE 3.00 M
  - H NPT A PLAFON DE SHEETROCK ACABADO EN YESO = 3.0M(OFICINAS INTERIORES)
  - H NPT A PLAFON COMERCIAL MINERAL 2X2 3.0 M
  - H NPT A PLAFON EN ENTRADA O RECEPCÓN DE CSS Y TODO EL INTERIOR DEL CCN 3.70M

PUERTA NO.	UBICACION	CANT.	ANCHO HUECO		MATERIAL	CERRADURA	BISAGRAS	OBSERVACIONES
			ANCHO	ALTURA				
03	PUERTAS	8	1.00	2.50	---	-----	-----	PUERTAS NUEVA. VIDRIO LAMINADO, FLOTANTE . PERFLERIA DE ALUMINIO Y TIRADOR TIPO H NEGRO

	MURO EN SHEETROCK 2 CARAS. ESTRUCTURA DE 3 3/8" GALVANIZADA. H=3.80 MT CON PINTURA BLANCA.
	VIDRIO LAMINADO 6MM+0.38PVB+6MM, BESADO, PERFIL EN ALUMINIO NEGRO SUPERIOR E INFERIOR, INCLUYE FROST.
	MURO / COLUMNA DE CARGA
	MURO DE MAMPOSTERIA
	COLUMNA METÁLICA
	PUERTA DE VIDRIO LAMINADO, BATIENTE H=2.5M
	PUERTA DE VIDRIO LAMINADO, AUTOMÁTICA
	SHEETROCK ADICIONADO
	ELEMENTO A CONDENAR
	ELEMENTO A DEMOLER (MURO, VENTANA, PUERTA, PISO)
	ELEMENTO A DEMOLER (PLAFÓN)

1	DESMONTE DE DIVISION DE VIDRIO Y/O PUERTA DE VIDRIO
2	DEMOLICION DE MURO DE SHEETROK, HASTA NIVEL DE DTEL. (H= 3.00M)
3	REFORZAR MURO DE SHEETROCK Y CANALIZAR DATA Y TOMACORRIENTE PARA T.V. RESANE DE UNA CARA DEL MURO
4	DIVISION NUEVA DEVIDRIO LAMINADO 5MM+0.38PVB+5MM, BESADO, PERFIL EN ALUMINIO NEGRO SUPERIOR E INFERIOR, INCLUYE FROST.
5	MURO NUEVO EN SHEETROCK 2 CARAS. ESTRUCTURA DE 3 3/8" GALVANIZADA. H=3.80 MT CON PINTURA BLANCA.
6	MURO NUEVO EN SHEETROCK A 1 CARA, SUSPENDIDO (1.20 M NPT) ESTRUCTURA DE 3 3/8" GALVANIZADA. H=2.50 MT CON PINTURA BLANCA E ILUMINACIÓN INFERIOR CON TIRA LED LUZ CALIDA (3500-4000°K), REFORZADO Y CON CANALIZACIÓN ELÉCTRICA PARA TV.
7	MURO NUEVO EN SHEETROCK A 1 CARA, ESTRUCTURA DE 3 3/8" GALVANIZADA. H=3.80 MT CON PINTURA BLANCA, INCLUYE CANALIZACIÓN ELÉCTRICA
8	MUEBLE O TOPE DE CUARZO BLANCO PARA PC TIPO SURFACE , SUSPENDIDO, ANCLADO A LA PARED
9	DEMOLICIÓN Y SUSTITUCIÓN DE PLAFÓN MINERAL 2X2' CON FASCIA DE SHEETROCK PERIMETRAL H=2.50M
10	COLOCACIÓN CONTROL DE ACCESO EN PUERTA DE ASCENSOR SOLO PARA JUECES
11	REVESTIMIENTO EN LAMINA DE PVC ACABADO MADERA (ROBLE TOSTADO) VIOLINADO CON PERFL METALICO
12	DEMOLICION Y SUSTITUCION PISO PORCELANATO 60X60 E INSTALACION 2 SALIDAS DE DATA Y TC DE PISO

1 A102 **PLANTA ARQUITECTÓNICA OFICINAS DEL PODER JUDICIAL**  
1ER NIVEL - PALACIO DE JUSTICIA SANTO DOMINGO ESTE, CIUDAD JUDICIAL



**MAG. LUIS HENRY MOLINA**  
MAGISTRADO PRESIDENTE

**DIRECCIÓN DE INFRAESTRUCTURA FÍSICA**

**COLABORADORES**

**CANDY GARCÍA**  
COLABORACIÓN EN DISEÑO ARQUITECTÓNICO, DIBUJO DE PLANOS Y MODELO TRIDIMENSIONAL

**PROYECTO**

LOBBY Y OFICINAS DEL PODER JUDICIAL, PJ SANTO DOMINGO ESTE

( CENTRO DE NOTIFICACIONES Y CITACIONES, CENTRO DE SERVICIOS SECRETARIALES, ATENCION PERMANENTE, CENTRO DE ENTREVISTAS Y DE MEDIACION)

**CONTENIDO**

**EDICIÓN:**

**FECHA DE ACTUALIZACIÓN:**

<b>FECHA</b> 18/12/24	<b>ESCALA</b> 1:30
--------------------------	-----------------------

Núm. de carpeta digital

PLANO Núm. A101

<b>HOJA Núm.</b> 01	<b>DE</b> 06
------------------------	-----------------



- NOTAS:
- Solo se indican las salidas eléctricas y de data adicionales a las existentes, las cuales deben unirse al circuito mas cercano.
  - Salidas de data y TC para pantallas, colocadas a altura de 1.6 m mínimo
  - Hay 19 sSalidas de data y TC del mueble de atención al usuario del CSP están estipuladas en el plano original , actualmente están las salidas en el piso, y deben contemplarse las mismas en el mueble de counter.

1  
A102

# PLANTA ARQUITECTÓNICA OFICINAS DEL PODER JUDICIAL

1ER NIVEL - PALACIO DE JUSTICIA SANTO DOMINGO ESTE, CIUDAD JUDICIAL

LEYENDA	
	MURO EN SHEETROCK 2 CARAS. ESTRUCTURA DE 3 3/8" GALVANIZADA. H=3.80 MT CON PINTURA BLANCA.
	VIDRIO LAMINADO 6MM+0.38PVB+6MM, BESADO, PERFIL EN ALUMINIO NEGRO SUPERIOR E INFERIOR, INCLUYE FROST.
	MURO / COLUMNA DE CARGA
	MURO DE MAMPOSTERIA
	COLUMNA METÁLICA
	PUERTA DE VIDRIO LAMINADO, BATIENTE H=2.5M
	PUERTA DE VIDRIO LAMINADO, AUTOMÁTICA
	SHEETROCK ADICIONADO
	ELEMENTO A CONDENAR
	ELEMENTO A DEMOLER (MURO, VENTANA, PUERTA, PISO)
	ELEMENTO A DEMOLER (PLAFÓN)

LEYENDA ELÉCTRICA	
SIMB.	DESCRIPCIÓN
	SALIDA LUMINARIA
	INTERRUPTOR SENCILLO, 120V, 15A
	INTERRUPTOR DOBLE, 120V, 15A
	LÁMPARA EMERGENCIA LED
	TOMACORRIENTE BLANCO DOBLE, 120V, 20A
	TOMACORRIENTE BLANCO DOBLE, 120V, 20A. A NIVEL DE TECHO
	TOMACORRIENTE BLANCO DOBLE CON USB, 120V, 20A
	TOMACORRIENTE UPS DOBLE, 120V, 20A
	SALIDA DATA
	SALIDA DATA A NIVEL DE TECHO
	SALIDAS DE PISO
	GABINETE AÉREO PARA DATA
	REGISTRO ELÉCTRICO
	REGISTRO DATA
	PANEL DE DISTRIBUCION
	TRANSFORMADOR SECO 480 VAC - 208/120 VAC
	BY-PASS
	CONTROL DE ACCESO
	CONTROL DE INCENDIO
	TUBERÍA EMT
	TUBERÍA SOTERRADA PVC
	EXTRACTOR
	TUBERÍA SUBE O BAJA



MAG. LUIS HENRY MOLINA  
MAGISTRADO PRESIDENTE

DIRECCIÓN DE  
INFRAESTRUCTURA FÍSICA

COLABORADORES

CANDY GARCÍA  
COLABORACIÓN EN DISEÑO ARQUITECTÓNICO,  
DIBUJO DE PLANOS Y MODELO TRIDIMENSIONAL

PROYECTO

LOBBY Y OFICINAS DEL PODER JUDICIAL, PJ SANTO DOMINGO ESTE

( CENTRO DE NOTIFICACIONES Y CITACIONES, CENTRO DE SERVICIOS SECRETARIALES, ATENCION PERMANENTE, CENTRO DE ENTREVISTAS Y DE MEDIACION)

CONTENIDO

EDICIÓN:

FECHA DE ACTUALIZACIÓN:

FECHA	ESCALA
18/12/24	1:30

Núm. de carpeta digital

PLANO Núm. A101

HOJA Núm.	DE
01	06



1 PLANTA DEL LOBBY  
A102 1ER NIVEL - PALACIO DE JUSTICIA SANTO DOMINGO ESTE, CIUDAD JUDICIAL

1 PLANTA ELECTRICA DEL LOBBY  
A102 1ER NIVEL - PALACIO DE JUSTICIA SANTO DOMINGO ESTE, CIUDAD JUDICIAL

NOTAS:

- Considerar para conexiones canalización por perfil existente de muro cortina o por el piso

MOBILIARIO	UBICACIÓN	CANTIDAD
1 COUNTER ATENCIÓN AL USUARIO EN KRION GRIS Y BLANCO Y MDF HIDRÓFUGO DE 1" RECUBIERTO CON MELAMINA BLANCO Y MAPLE, BORDES BISELADO Y CANTEADO PARA 6 POSICIONES (TOTAL ML :)	CCN	1
2 COUNTER ATENCIÓN AL USUARIO EN KRION GRIS Y BLANCO Y MDF HIDRÓFUGO DE 1" RECUBIERTO CON MELAMINA BLANCO Y MAPLE, BORDES BISELADO Y CANTEADO PARA 6 POSICIONES (TOTAL ML :)	CSS	1
3 COUNTER ATENCIÓN AL USUARIO EN KRION GRIS Y BLANCO Y MDF HIDRÓFUGO DE 1" RECUBIERTO CON MELAMINA BLANCO Y MAPLE, BORDES BISELADO Y CANTEADO PARA 15 POSICIONES (TOTAL ML :)	CSS	1
4 COUNTER DE INFORMACIÓN EN KRION BLANCO Y MDF HIDRÓFUGO DE 1" RECUBIERTO CON MELAMINA BLANCO Y GRIS, BORDES BISELADO Y CANTEADO	CSS	1
5 COUNTER EN KRION BLANCO Y MDF HIDRÓFUGO DE 1" RECUBIERTO CON MELAMINA BLANCO Y GRIS, BORDES BISELADO Y CANTEADO DE 2 POSICIONES	LOBBY	2
6 MUEBLE O TOPE DE CUARZO BLANCO PARA PC TIPO SURFACE , CON FALDÓN DE 20 CM HSUSPENDIDO, , ANCLADO A LA PARED	AUTOGESTIÓN	1
7 MUEBLE O TOPE DE CUARZO BLANCO PARA TABLETS , CON FALDÓN DE 20 CM H, SUSPENDIDO, ANCLADO A LA PARED	AUTOGESTIÓN	1
8 MUEBLE DE FORMA IRREGULAR ÁREA DE ESPERA PARA 5 PERSONAS TIPO A, ASIENTO TAPIZADO EN TELA Y RESPALDO EN MDF HIFROFUGO DE 1" RECUBIERTO EN MELAMINA COLOR ROBLE	VARIOS	4

MOBILIARIO	UBICACIÓN	CANTIDAD
9 MUEBLE DE FORMA IRREGULAR ÁREA DE ESPERA PARA 10 PERSONAS TIPO A, ASIENTO TAPIZADO EN TELA Y RESPALDO EN MDF HIFROFUGO DE 1" RECUBIERTO EN MELAMINA COLOR ROBLE	VARIOS	4
10 MUEBLE AUXILIAR EN MDF HIDROFUGO DE 1" RECUBIERTO CON MELAMINA BLANCA Y MAPLE, INCLUYE SALIDAS ELÉCTRICAS Y BARRA DE REFORZAMIENTO DEL TOPE Y TRAMOS	CSS	1
11 ESTANTE AUXILIAR EN MDF HIDROFUGO DE 1" RECUBIERTO CON MELAMINA BLANCA Y MAPLE, INCLUYE SALIDAS ELÉCTRICAS Y BARRA DE REFORZAMIENTO DEL TOPE Y TRAMOS	CCN	1
12 TARROS DE CEMENTO GRIS OSCURO DE 60-80 CM DE DIAMETRO Y H CON DRENAJE EN LA BASE (INCLUYE SUSTRATO Y ARBOL DE COPEY ROSA O DE POTO-TREPADORA)	LOBBY	3
13 COUNTER MODULAR RECTO, PARA 1 POSICIÓN, 1.40 M DE ANCHO EN MDF HIDRÓFUGO RECUBIERTO CON MELAMINA BLANCA Y GRIS, ZÓCALO DE PVC, TOPE DE FENÓLICO BLANCO.	CENTRO DE ENTREVISTAS	2
14 COUNTER MODULAR RECTO, PARA 2 POSICIONES DE 1.40 M DE ANCHO, EN MDF HIDRÓFUGO RECUBIERTO CON MELAMINA BLANCA Y GRIS, ZÓCALO DE PVC, TOPE DE FENÓLICO BLANCO.	CENTRO DE ENTREVISTAS	1
15 COUNTER MODULAR EN L, PARA 1 POSICIÓN, 1.40 M DE ANCHO EN MDF HIDRÓFUGO RECUBIERTO CON MELAMINA BLANCA Y GRIS, ZÓCALO DE PVC, TOPE DE FENÓLICO BLANCO.	CENTRO DE MEDIACIÓN Y AUTOGESTIÓN	2
16 MUEBLE PARA ESTACIÓN DE CAFÉ EN MDF HIDRÓFUGO RECUBIERTO CON MELAMINA COLOR ROBLE, CON TOPE DE FENÓLICO, 1.20 ML	VARIOS (NIVEL 1-4)	12

LEYENDA ELÉCTRICA	
SIMB.	DESCRIPCIÓN
	SALIDA LUMINARIA
	INTERRUPTOR SENCILLO, 120V, 15A
	INTERRUPTOR DOBLE, 120V, 15A
	LÁMPARA EMERGENCIA LED
	TOMACORRIENTE BLANCO DOBLE, 120V, 20A
	TOMACORRIENTE BLANCO DOBLE CON USB, 120V, 20A
	TOMACORRIENTE UPS DOBLE, 120V, 20A
	SALIDA DATA
	SALIDA DATA A NIVEL DE TECHO
	SALIDAS DE PISO
	GABINETE AÉREO PARA DATA
	REGISTRO ELÉCTRICO
	REGISTRO DATA
	PANEL DE DISTRIBUCION
	TRANSFORMADOR SECO 480 VAC - 208/120 VAC
	BY-PASS
	CONTROL DE ACCESO
	CONTROL DE INCENDIO
	TUBERÍA EMT
	TUBERÍA SOTERRADA PVC
	EXTRACTOR
	TUBERÍA SUBE O BAJA

LEYENDA ARQUITECTONICA	
	MUROS DE BLOCK EXISTENTE
	MURO O COLUMNA ESTRUCTURAL
	SHEETROCK EXISTENTE
	SHEETROCK ADICIONADO
	DIVISIÓN VIDRIO LAMINADO EXISTENTE
	DIVISIÓN VIDRIO LAMINADO NUEVO
	MUROS EN DENCLASS NUEVO
	MUROS EN BLOCK NUEVOS
	ELEMENTOS EN DEMOLICION O DESMONTE
	NIVEL PISO TERMINADO
	PUERTA DE VIDRIO NUEVA
	NUMERACION VENTANA
	NUMERACION PUERTA
	REVESTIMIENTO WPC, LISO, TIPO MADERA



MAG. LUIS HENRY MOLINA  
MAGISTRADO PRESIDENTE

DIRECCIÓN DE  
INFRAESTRUCTURA FÍSICA

COLABORADORES

CANDY GARCÍA  
COLABORACIÓN EN DISEÑO ARQUITECTÓNICO,  
DIBUJO DE PLANOS Y MODELO TRIDIMENSIONAL

PROYECTO

LOBBY Y OFICINAS DEL PODER  
JUDICIAL, PJ SANTO DOMINGO ESTE

( CENTRO DE NOTIFICACIONES Y  
CITACIONES, CENTRO DE SERVICIOS  
SECRETARIALES, ATENCION  
PERMANENTE, CENTRO DE  
ENTREVISTAS Y DE MEDIACION)

CONTENIDO

EDICIÓN:

FECHA DE ACTUALIZACIÓN:

FECHA  
18/12/24

ESCALA  
1:30

Núm. de carpeta digital

PLANO Núm. A101

HOJA Núm. DE

01

06



MOBILIARIO	UBICACIÓN	CANTIDAD
1 > COUNTER ATENCIÓN AL USUARIO EN KRION GRIS Y BLANCO Y MDF HIDRÓFUGO DE 1" RECUBIERTO CON MELAMINA BLANCO Y MAPLE, BORDES BISELADO Y CANTEADO PARA 6 POSICIONES (TOTAL ML.)	CCN	1
2 > COUNTER ATENCIÓN AL USUARIO EN KRION GRIS Y BLANCO Y MDF HIDRÓFUGO DE 1" RECUBIERTO CON MELAMINA BLANCO Y MAPLE, BORDES BISELADO Y CANTEADO PARA 6 POSICIONES (TOTAL ML.)	CSS	1
3 > COUNTER ATENCIÓN AL USUARIO EN KRION GRIS Y BLANCO Y MDF HIDRÓFUGO DE 1" RECUBIERTO CON MELAMINA BLANCO Y MAPLE, BORDES BISELADO Y CANTEADO PARA 15 POSICIONES (TOTAL ML.)	CSS	1
4 > COUNTER DE INFORMACIÓN EN KRION BLANCO Y MDF HIDRÓFUGO DE 1" RECUBIERTO CON MELAMINA BLANCO Y GRIS, BORDES BISELADO Y CANTEADO	CSS	1
5 > MESA DE REUNION RECTANGULAR ALTA EN MDF HIDRÓFUGO RECUBIERTO CON MELAMINA BLANCO, PATAS METALICAS CUADRADO NEGRO, 2.40M X 0.80M X 1.20M.	CCN	2
6 > MUEBLE O TOPE DE CUARZO GRIS PARA PC TIPO SURFACE, ESPESOR 2 CM Y DOBLE CANTO, SUSPENDIDO, ANCLADO A LA PARED	AUTOGESTIÓN	1
7 > MUEBLE O TOPE DE CUARZO GRIS PARA TABLETS, ESPESOR 2 CM Y DOBLE CANTO, SUSPENDIDO, ANCLADO A LA PARED	AUTOGESTIÓN	1
8 > ASIENTO DE FORMA IRREGULAR ÁREA DE ESPERA PARA 5 PERSONAS TIPO A, ASIENTO TAPIZADO EN TELA Y RESPALDO EN MDF HIFROFUGO DE 1" RECUBIERTO EN MELAMINA COLOR ROBLE	VARIOS	4
9 > ASIENTO DE FORMA IRREGULAR ÁREA DE ESPERA PARA 10 PERSONAS TIPO A, ASIENTO TAPIZADO EN TELA Y RESPALDO EN MDF HIFROFUGO DE 1" RECUBIERTO EN MELAMINA COLOR ROBLE	VARIOS	4

MOBILIARIO	UBICACIÓN	CANTIDAD
10 > MUEBLE AUXILIAR DE IMPRESIÓN EN MDF HIDROFUGO DE 1" RECUBIERTO CON MELAMINA BLANCA Y MAPLE, INCLUYE SALIDAS ELÉCTRICAS Y BARRA DE REFORZAMIENTO DEL TOPE Y TRAMOS	CSS	1
11 > ESTANTE AUXILIAR EN MDF HIDROFUGO DE 1" RECUBIERTO CON MELAMINA BLANCA Y MAPLE, INCLUYE SALIDAS ELÉCTRICAS Y BARRA DE REFORZAMIENTO DEL TOPE Y TRAMOS	CCN	1
12 > JUEGO TARROS CEMENTO GRIS DE 50 Y 80 CM DE DIAMETRO Y H CON DRENAJE (INCLUYE SUSTRATO Y ARBOL DE COPEY ROSA O DE POTO-TREPADORA)	LOBBY	2
13 > COUNTER MODULAR RECTO, PARA 1 POSICIÓN, 1.40 M DE ANCHO EN MDF HIDRÓFUGO RECUBIERTO CON MELAMINA BLANCA Y GRIS, ZÓCALO DE PVC, TOPE DE FENÓLICO BLANCO.	CENTRO DE ENTREVISTAS	2
14 > COUNTER MODULAR RECTO, PARA 2 POSICIONES DE 1.40 M DE ANCHO, EN MDF HIDRÓFUGO RECUBIERTO CON MELAMINA BLANCA Y GRIS, ZÓCALO DE PVC, TOPE DE FENÓLICO BLANCO.	CENTRO DE ENTREVISTAS	1
15 > COUNTER MODULAR EN L, PARA 1 POSICIÓN, 1.40 M DE ANCHO EN MDF HIDRÓFUGO RECUBIERTO CON MELAMINA BLANCA Y GRIS, ZÓCALO DE PVC, TOPE DE FENÓLICO BLANCO.	CENTRO DE MEDIACIÓN Y AUTOGESTIÓN	2
16 > MUEBLE PARA ESTACIÓN DE CAFÉ EN MDF HIDRÓFUGO RECUBIERTO CON MELAMINA COLOR ROBLE, 1.20 ML	VARIOS (NIVEL 1-4)	12
17 > COUNTER EN KRION BLANCO Y MDF HIDRÓFUGO DE 1" RECUBIERTO CON MELAMINA BLANCO Y GRIS, BORDES BISELADO Y CANTEADO (PARA 2 POSICIONES, ML)	LOBBY	1
18 > COUNTER EN KRION BLANCO Y MDF HIDRÓFUGO DE 1" RECUBIERTO CON MELAMINA BLANCO Y GRIS, BORDES BISELADO Y CANTEADO (PARA 2 POSICIONES, ML)	LOBBY	1

NOTAS:


- Considerar para la 1ra fase los arcos detectores de metales y maquina de rayos X del lobby

LEYENDA ARQUITECTONICA	
	MUROS DE BLOCK EXISTENTE
	MURO O COLUMNA ESTRUCTURAL
	SHEETROCK EXISTENTE
	SHEETROCK ADICIONADO
	DIVISIÓN VIDRIO LAMINADO EXISTENTE
	DIVISIÓN VIDRIO LAMINADO NUEVO
	MUROS EN DENCLASS NUEVO
	MUROS EN BLOCK NUEVOS
	ELEMENTOS EN DEMOLICION O DESMONTE
	NIVEL PISO TERMINADO
	PUERTA DE VIDRIO NUEVA
	NUMERACION VENTANA
	NUMERACION PUERTA
	REVESTIMIENTO WPC, LISO, TIPO MADERA

# PLANTA MOBILIARIO PERSONALIZADO OFICINAS DEL PODER JUDICIAL

1ER NIVEL - PALACIO DE JUSTICIA SANTO DOMINGO ESTE, CIUDAD JUDICIAL

1  
A102


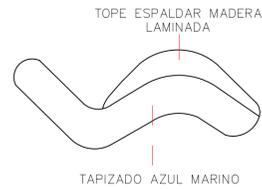


3. MODELOS

DETALLE PLANTA MUEBLE  
DETALLE SALA DE ESPERA

DETALLE PLANTA DIMENSIONADA  
DETALLE SALA DE ESPERA


ELEVACIÓN  
DETALLE SALA DE ESPERA

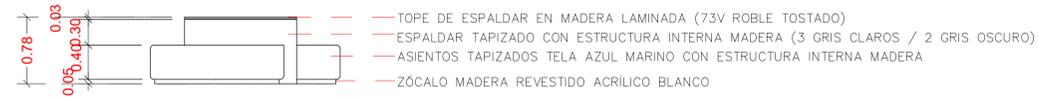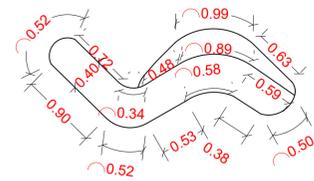

1  
A102

## DETALLE ASIENTO TIPO A

1ER NIVEL - PALACIO DE JUSTICIA SANTO DOMINGO ESTE, CIUDAD JUDICIAL


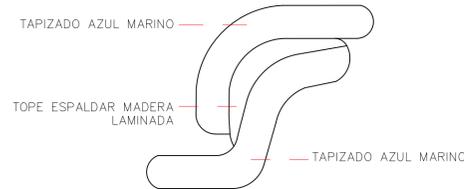


4. MODELOS

DETALLE PLANTA MUEBLE  
DETALLE SALA DE ESPERA

DETALLE PLANTA DIMENSIONADA  
DETALLE SALA DE ESPERA


ELEVACIÓN  
DETALLE SALA DE ESPERA

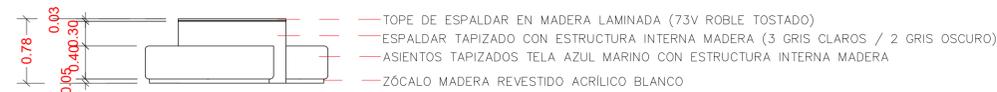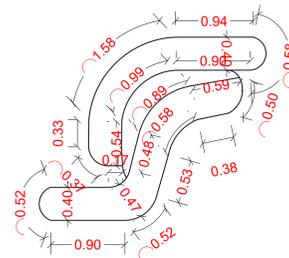

1  
A102

## DETALLE ASIENTO TIPO B

1ER NIVEL - PALACIO DE JUSTICIA SANTO DOMINGO ESTE, CIUDAD JUDICIAL

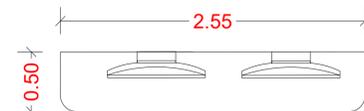

PLANTA TOPE DE AUTOGESTIÓN  
DETALLE



ELEVACIÓN TOPE DE AUTOGESTIÓN  
DETALLE

1  
A102

## DETALLE TOPE COMPUTADORAS AUTOGESTIÓN

1ER NIVEL - PALACIO DE JUSTICIA SANTO DOMINGO ESTE, CIUDAD JUDICIAL



MAG. LUIS HENRY MOLINA  
MAGISTRADO PRESIDENTE

DIRECCIÓN DE  
INFRAESTRUCTURA FÍSICA

COLABORADORES

CANDY GARCÍA  
COLABORACIÓN EN DISEÑO ARQUITECTÓNICO,  
DIBUJO DE PLANOS Y MODELO TRIDIMENSIONAL

PROYECTO

LOBBY Y OFICINAS DEL PODER JUDICIAL, PJ SANTO DOMINGO ESTE  
  
( CENTRO DE NOTIFICACIONES Y CITACIONES, CENTRO DE SERVICIOS SECRETARIALES, ATENCION PERMANENTE, CENTRO DE ENTREVISTAS Y DE MEDIACION)

CONTENIDO

EDICIÓN:

FECHA DE ACTUALIZACIÓN:

FECHA 18/12/24	ESCALA 1:30
-------------------	----------------

Núm. de carpeta digital

PLANO Núm. A101

HOJA Núm. 01	DE 06
-----------------	----------



MAG. LUIS HENRY MOLINA  
MAGISTRADO PRESIDENTE

DIRECCIÓN DE  
INFRAESTRUCTURA FÍSICA

COLABORADORES

CANDY GARCÍA  
COLABORACIÓN EN DISEÑO ARQUITECTÓNICO,  
DIBUJO DE PLANOS Y MODELO TRIDIMENSIONAL

PROYECTO

LOBBY Y OFICINAS DEL PODER  
JUDICIAL, PJ SANTO DOMINGO ESTE

( CENTRO DE NOTIFICACIONES Y  
CITACIONES, CENTRO DE SERVICIOS  
SECRETARIALES, ATENCION  
PERMANENTE, CENTRO DE  
ENTREVISTAS Y DE MEDIACION)

CONTENIDO

EDICIÓN:


FECHA DE ACTUALIZACIÓN:

FECHA	ESCALA
18/12/24	1:30

Núm. de carpeta digital

PLANO Núm. A101

HOJA Núm.	DE
01	06

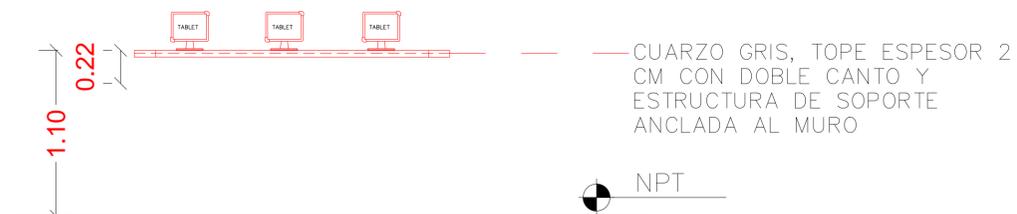


PLANTA TOPE DE TABLETS  
DETALLE

ELEVACIÓN TOPE DE TABLETS  
DETALLE

1  
A102 **DETALLE TOPE TABLETS**  
1ER NIVEL - PALACIO DE JUSTICIA SANTO DOMINGO ESTE, CIUDAD JUDICIAL

1  
A102 **DETALLE MESA ALTA**  
1ER NIVEL - PALACIO DE JUSTICIA SANTO DOMINGO ESTE, CIUDAD JUDICIAL

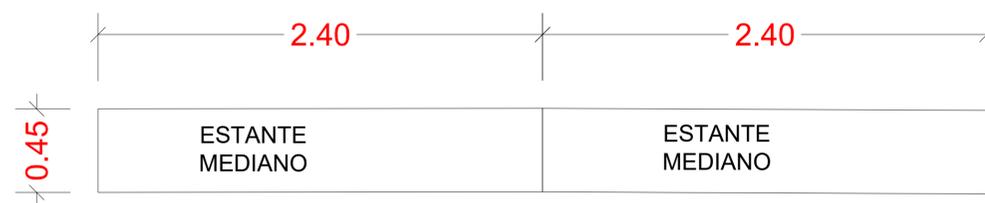

1  
A102 **DETALLE CONTER**  
1ER NIVEL - PALACIO DE JUSTICIA SANTO DOMINGO ESTE, CIUDAD JUDICIAL