

LOTE 2

**CRONOGRAMA, LISTADO
DE PARTIDAS Y PLANOS**

**PALACIO DE JUSTICIA DE
HIGUEY**

CRONOGRAMA DE EJECUCIÓN DE TRABAJOS DE PROYECTOS 2020

PROYECTO: CENTRO DE RECEPCIÓN DE DOCUMENTOS DEL PALACIO DE JUSTICIA DE HIGUEY

TIEMPO ESTIMADO: (8 SEMANAS)

[illegible]

[illegible]

OBRA: Presupuesto Recepción de Documentos en el Palacio de Justicia de Higüey

UBIC.: Palacio de Justicia de Higüey

Fecha :

Solicitado por :

Preparado por :

Part.	Descripción	Cant.	Ud.	Precio	Valor (SRD)	
1.00 PRELIMINARES						
1.01	Desmante de puertas sencillas existentes	1.00	ud		-	
1.02	Desmante de puertas doble existentes	1.00	ud		-	
1.03	Desmante de Lámparas existentes	12.00	ud		-	
1.04	Desmante de estrado y plataforma existentes	1.00	ud		-	
Sub-total					RD\$	-
2.00 MUROS						
2.01	Suministro e Instalación de Muros en Sheetrock (Incluye estructura calibre 22)	44.70	m2		-	
2.02	Suministro e Instalación de Muro en Sheetrock, doble estructura, (Incluye estructura calibre 22)	1.91	m2		-	
Sub-total					RD\$	-
3.00 TERMINACIÓN DE TECHOS						
3.01	Suministro e Instalación Plafón 2" x 2" x 7mm vinil yeso (incluye estructura en metal Maint Tee y Cross Tee)	61.14	m2		-	
3.02	Suministro e Instalación de fascia en Sheetrock reforzado con madera (Incluye estructura calibre 22), ver plano de detalles	16.38	m2		-	
Sub-total					RD\$	-
4.00 PUERTAS Y VIDRIOS FIJOS						
4.01	Suministro e Instalación de División de Vidrio Fijo Templado 3/8" en aluminio natural P40 (Vidrio Frontal Sobre Counter)	70.60	p2		-	
4.02	Suministro e Instalación de División de Vidrio Fijo Templado 3/8" en aluminio natural P40 (Separadores laterales de recepcionistas y usuarios)	127.83	p2		-	
4.03	Suministro e Instalación de Puerta doble de caoba con paneles de cristal, incluye tirador, cierre y brazo hidráulico	1.00	ud		-	
4.04	Suministro e Instalación de Puerta de caoba (0.90 x 2.10) similar a la existentes, incluye tirador, cierre y brazo hidráulico	2.00	ud		-	
4.05	Suministro e Instalación de caja de documentos de Vidrio Fijo Templado 3/8" en aluminio natural P40 (Incluye puertas)	3.00	und		-	
Sub-total					RD\$	-
5.00 EQUIPOS MECÁNICOS						
5.01	Suministro e Instalación de Aire Acondicionado Split Inverter 16 SEER, 36 KBTU alto ahorro de energía, compresor silencioso, cubierta de acero, filtros de fábrica, garantía de 5 años, certificado por AHRI y ETL.	1.00	ud		-	
5.02	Suministro e Instalación de Aire Acondicionado Split Inverter 16 SEER, 48 KBTU alto ahorro de energía, compresor silencioso, cubierta de acero, filtros de fábrica, garantía de 5 años, certificado por AHRI y ETL.	1.00	ud		-	
5.03	Suministro e Instalación de Extractor en Línea Ducteable, capacidad para mover 1200 cfm, certificación UL 705, con fabricación resistente a la corrosión, poseer tapa de acceso al abanico y el motor	1.00	ud		-	
Sub-total					RD\$	-

OBRA: **Presupuesto Recepción de Documentos en el Palacio de Justicia de Higuey**

UBIC.: **Palacio de Justicia de Higuey**

Fecha :

Solicitado por :

Preparado por :

Part.	Descripción	Cant.	Ud.	Precio	Valor (\$RD)	
6.00 INSTALACIONES ELECTRICAS						
6.01	Suministro e Instalación de Lámparas para luminarias Led 2x4 de plafón parabólicas con tubos T8 de 18W 24", 800 LM, 4000 K, 120-277 VAC, 40MIL horas CERTIFICACIÓN UL .	12.00	ud		-	
6.02	Suministro e Instalación de luminaria ojo de buey 4" (Luz blanca) con dimmer de 9 watts	12.00	ud		-	
6.03	Suministro e Instalación de Salidas cenitales	12.00	ud		-	
6.04	Suministro e Instalación Tomacorrientes 110 v Polímero Color blanco	9.00	ud		-	
6.05	Suministro e Instalación de Interruptores dobles Polímero Color blanco (Pure White) con botoneras color blanco control axial y placa dedicada de soporte	3.00	ud		-	
6.06	Suministro e Instalación Salida de Data	7.00	ud		-	
6.07	Suministro e instalación de acometida de data(Tubería de EMT 2", registros de 10" x 10" x 6, abrazaderas emt 2", conectores rectos de 2" y doble Tubería en bx de 1")	164.00	pl		-	
6.08	Suministro e Instalación de acometida eléctrica para A/A, tuberías en EMT 3/4", 220V, (Incluye alambres 3 líneas #10, y caja de breakers 4-8 circuitos)	1.00	pa		-	
6.09	Suministro e instalación de breakers de 20 amp finos	5.00	ud		-	
6.10	Suministro e instalación de load center (panel de distribución) 100A, 2PH, 208/120V, 16 spaces, Main Breakers 40 Amps	1.00	ud		-	
6.11	Suministro e Instalación de acometida eléctrica general, en Tubería de EMT de 1" (Incluye 2 líneas AWG #6 THWN, 1 línea AWG #8 THWN 1 una línea AWG #10 THWN	410.00	pl		-	
Sub-total					RD\$	-
7.00 TERMINACIONES DE PISO						
7.01	Suministro e instalación de piso de vinil machimbrado (ver especificaciones)	77.53	m2		-	
7.02	Suministro e Instalación de Zócalos para piso de vinil	70.88	m		-	
7.03	Suministro e Instalación de Topes de granito natural negro Galaxy	19.97	p2		-	
Sub-total					RD\$	-
8.00 PINTURA						
8.01	Suministro y aplicación de Pintura de techo blanco 00	17.10	m2		-	
8.02	Suministro y aplicación de Pintura Satinada	220.84	m2		-	
Sub-total					RD\$	-
9.00 MISCELANEOS						
9.01	Suministro e Instalación de Dosificador para Gel Antibacterial, en acero inoxidable, con montura en pared, 500 ml, alta calidad	2.00	ud		-	
9.02	Suministro e instalación de planchas de aluminio liso de 2mm, textura de aluminio dekor mod. 350 serrado cruzado fino, en parte frontal del counter de 30cms	5.00	ud		-	
9.03	Suministro e instalación de letras en lámina de aluminio compuesto Alucobond (ACM), color Plata, de 4 Pulg. para Letreros de Recepción de Documentos	1.00	ud		-	
9.04	Suministro y aplicación de cinta vinilica adhesiva de circulación no refractaria color amarillo de acceso a recepción de documentos	1.00	rollo		-	
9.05	Suministro e instalación de base en tubos y angulares para soporte de tope en granito (ver detalles en planos)	5.00	ud		-	
9.06	Perforación de pozo de 8" encamisado en 6" para bomba sumergible, Incluye encamisado en tuberías PVC 6" SDR 32.5	325.00	pie		-	
9.07	Servicio de instalación de bomba sumergible existente	1.00	ud		-	
9.08	Colocación de Tubería PVC 3" soterrada (incluye: Excavación, colocación, relleno, piso similar al existente)	50.00	m		-	

OBRA: Presupuesto Recepción de Documentos en el Palacio de
Justicia de Higüey

UBIC.: Palacio de Justicia de Higüey

Fecha :

Solicitado por :

Preparado por :

Part.	Descripción	Cant.	Ud.	Precio	Valor (\$RD)	
9.09	Limpieza Continua y Final	1.00	pa		-	
Sub-total						RD\$ -

SUB-TOTAL GENERAL COSTOS DIRECTOS (RD\$)						RD\$ -
--	--	--	--	--	--	--------

10.00 GASTOS INDIRECTOS

10.01	Dirección técnica y responsabilidad			10.00%		RD\$ -
10.02	Gastos administrativos y de obra			3.00%		RD\$ -
10.03	Transporte			2.50%		RD\$ -
SUB-TOTAL (RD\$)						RD\$ -
SUB-TOTAL GRAVADO						RD\$ -
BASE IMPONIBLE DE IMPUESTOS						RD\$ -
10.04	ITBIS (18% del 10% del total Norma 07-2007)			18.00%		RD\$ -
10.05	Seguro Social y Contra accidentes			4.50%		RD\$ -
10.06	Ley de pensión y jubilación obreros de la construcción			1.00%		RD\$ -
10.07	CODIA			0.10%		RD\$ -
10.08	Equipos de Salud e Higiene			1.00%		RD\$ -
10.09	Equipos de Seguridad y Protección personal			2.00%		RD\$ -
SUB-TOTAL (RD\$)						RD\$ -

SUB-TOTAL GENERAL COSTOS INDIRECTOS (RD\$)						RD\$0.00
--	--	--	--	--	--	----------

10.10	Imprevistos			5%		-
-------	-------------	--	--	----	--	---

TOTAL GENERAL (RD\$)						-
----------------------	--	--	--	--	--	---

INDICE GENERAL		
NUMERO	PLANO No.	CONTENIDO DE LA HOJA
01	G001	INDICE DE PLANOS
02	G002	LOCALIZACION Y UBICACION
03	G003	NOTAS Y CONSIDERACIONES GENERALES
04	A101	PLANTA ARQUITECTONICA GENERAL EXISTENTE 1ER NIVEL
05	A102	PLANTA ARQUITECTONICA GENERAL PROPUESTA 1ER NIVEL
06	A103	PLANTAS EXISTENTES DE ZONA A INTERVENIR - (DIMENSIONADA Y ARQUITECTONICA)
06	A104	PLANTAS PROPUESTAS DE ZONA A INTERVENIR - (DIMENSIONADA Y ARQUITECTONICA)
07	A105	PLANTAS DE ZONA A INTERVENIR - (PLAFONES)
09	DE101	DETALLES
10	DE102	DETALLES GENERALES



REPÚBLICA DOMINICANA
CONSEJO DEL PODER JUDICIAL

DIRECCIÓN GENERAL DE LA
ADMINISTRACIÓN Y CARRERA JUDICIAL
DIRECCIÓN DE INFRAESTRUCTURA FÍSICA

MAG. LUIS HENRY MOLINA
MAGISTRADO PRESIDENTE

ENCARGADOS

ARQ. MARCELLE LANDRÓN
CODIA:
DIRECTORA INFRAESTRUCTURA FÍSICA

ARQ. EDGAR DE LA ROSA
CODIA: 23161
GERENTE DE PROYECTOS


COLABORADORES

ARQ. CARMEN PEYNADO
CODIA 35739
COLABORACIÓN EN DISEÑO ARQUITECTÓNICO,
DIBUJO DE PLANOS Y MODELO TRIDIMENSIONAL

PROYECTO

PALACIO DE JUSTICIA
DE HIGUEY
ADECUACION DE ESPACIO DE
RECEPCION DE DOCUMENTOS

UBICACIÓN

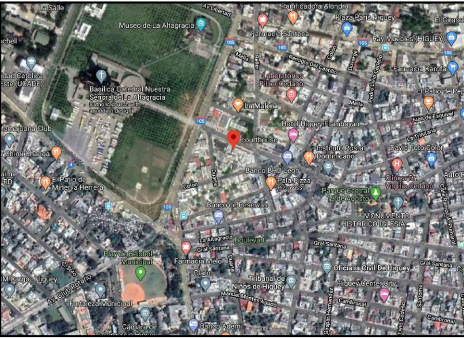

CONTENIDO

INDICE GENERAL

ESTADO DEL PLANO

UBICACION ARCHIVO DIGITAL

EDICION

FECHA DE ACTUALIZACION MAYO 2020

FECHA

05/05/2020

ESCALA

CAD No.

CPJ.PJ.H.


PLANO No. G001

HOJA No.


01

DE


10

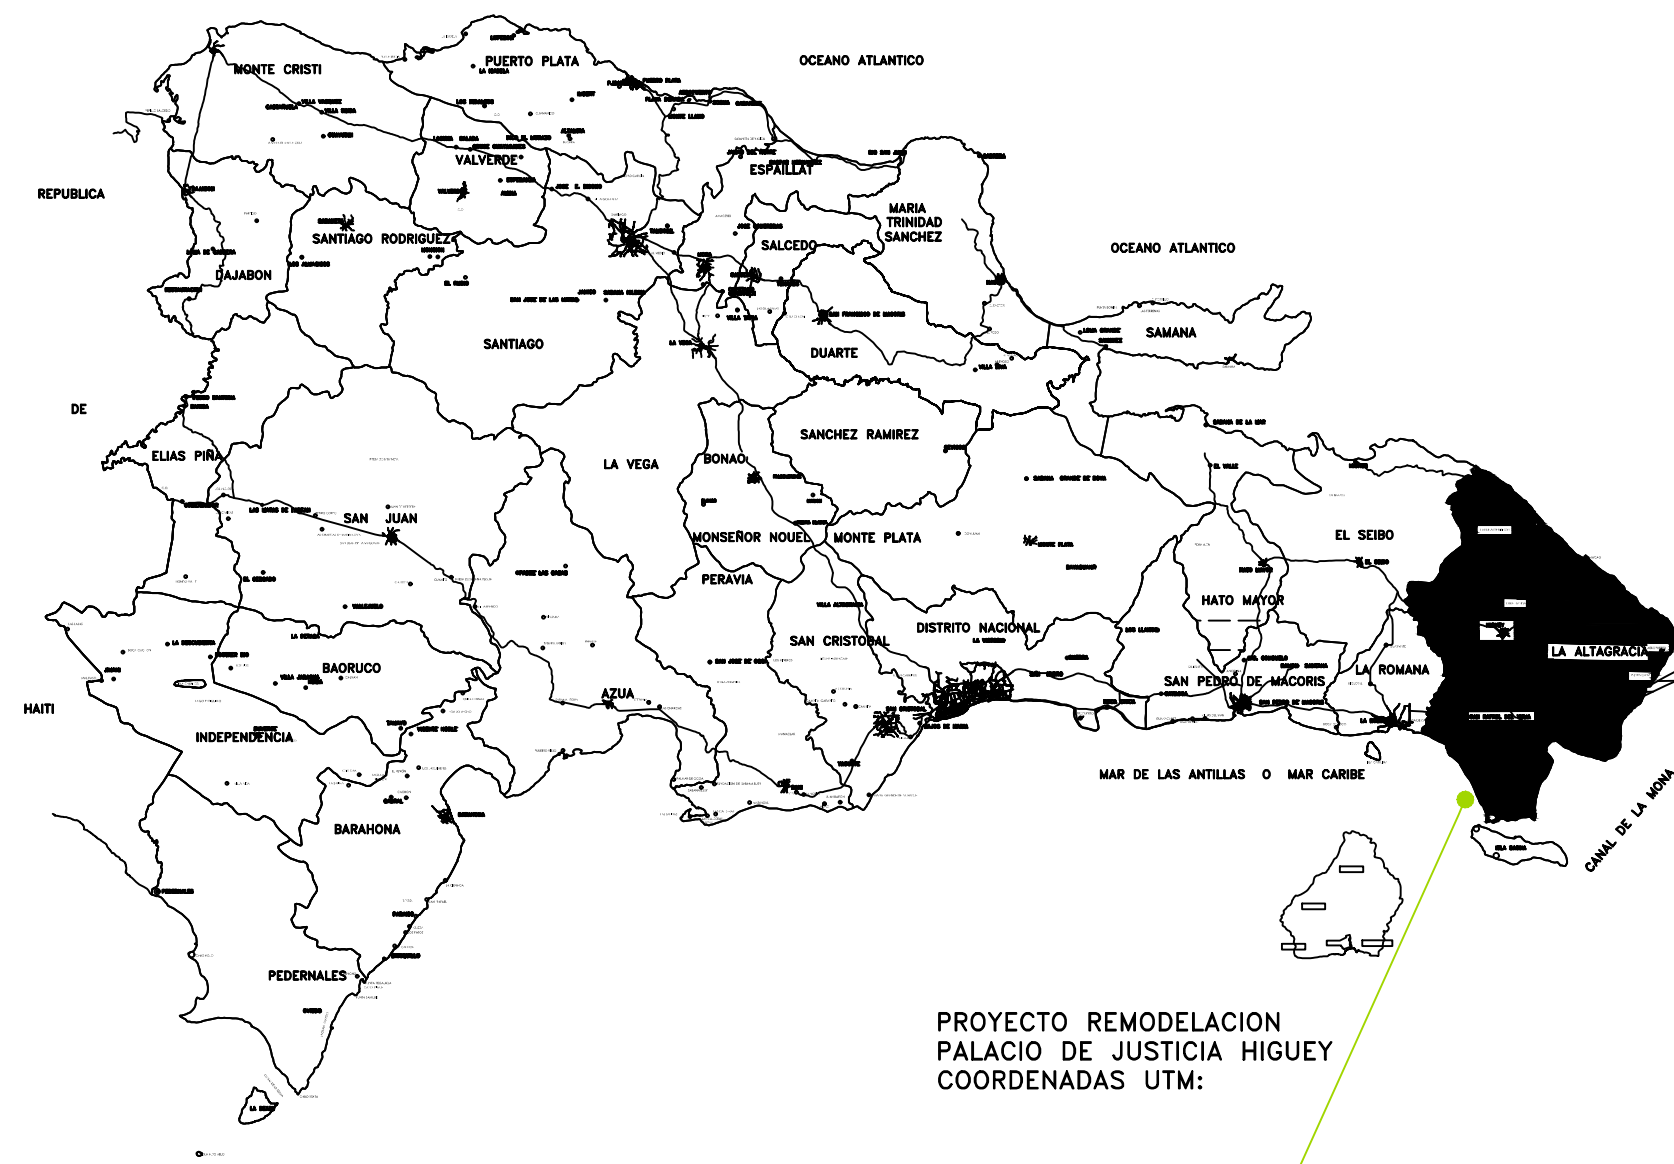


MAPA DE LA REPUBLICA DOMINICANA
ESCALA: NO A ESCALA

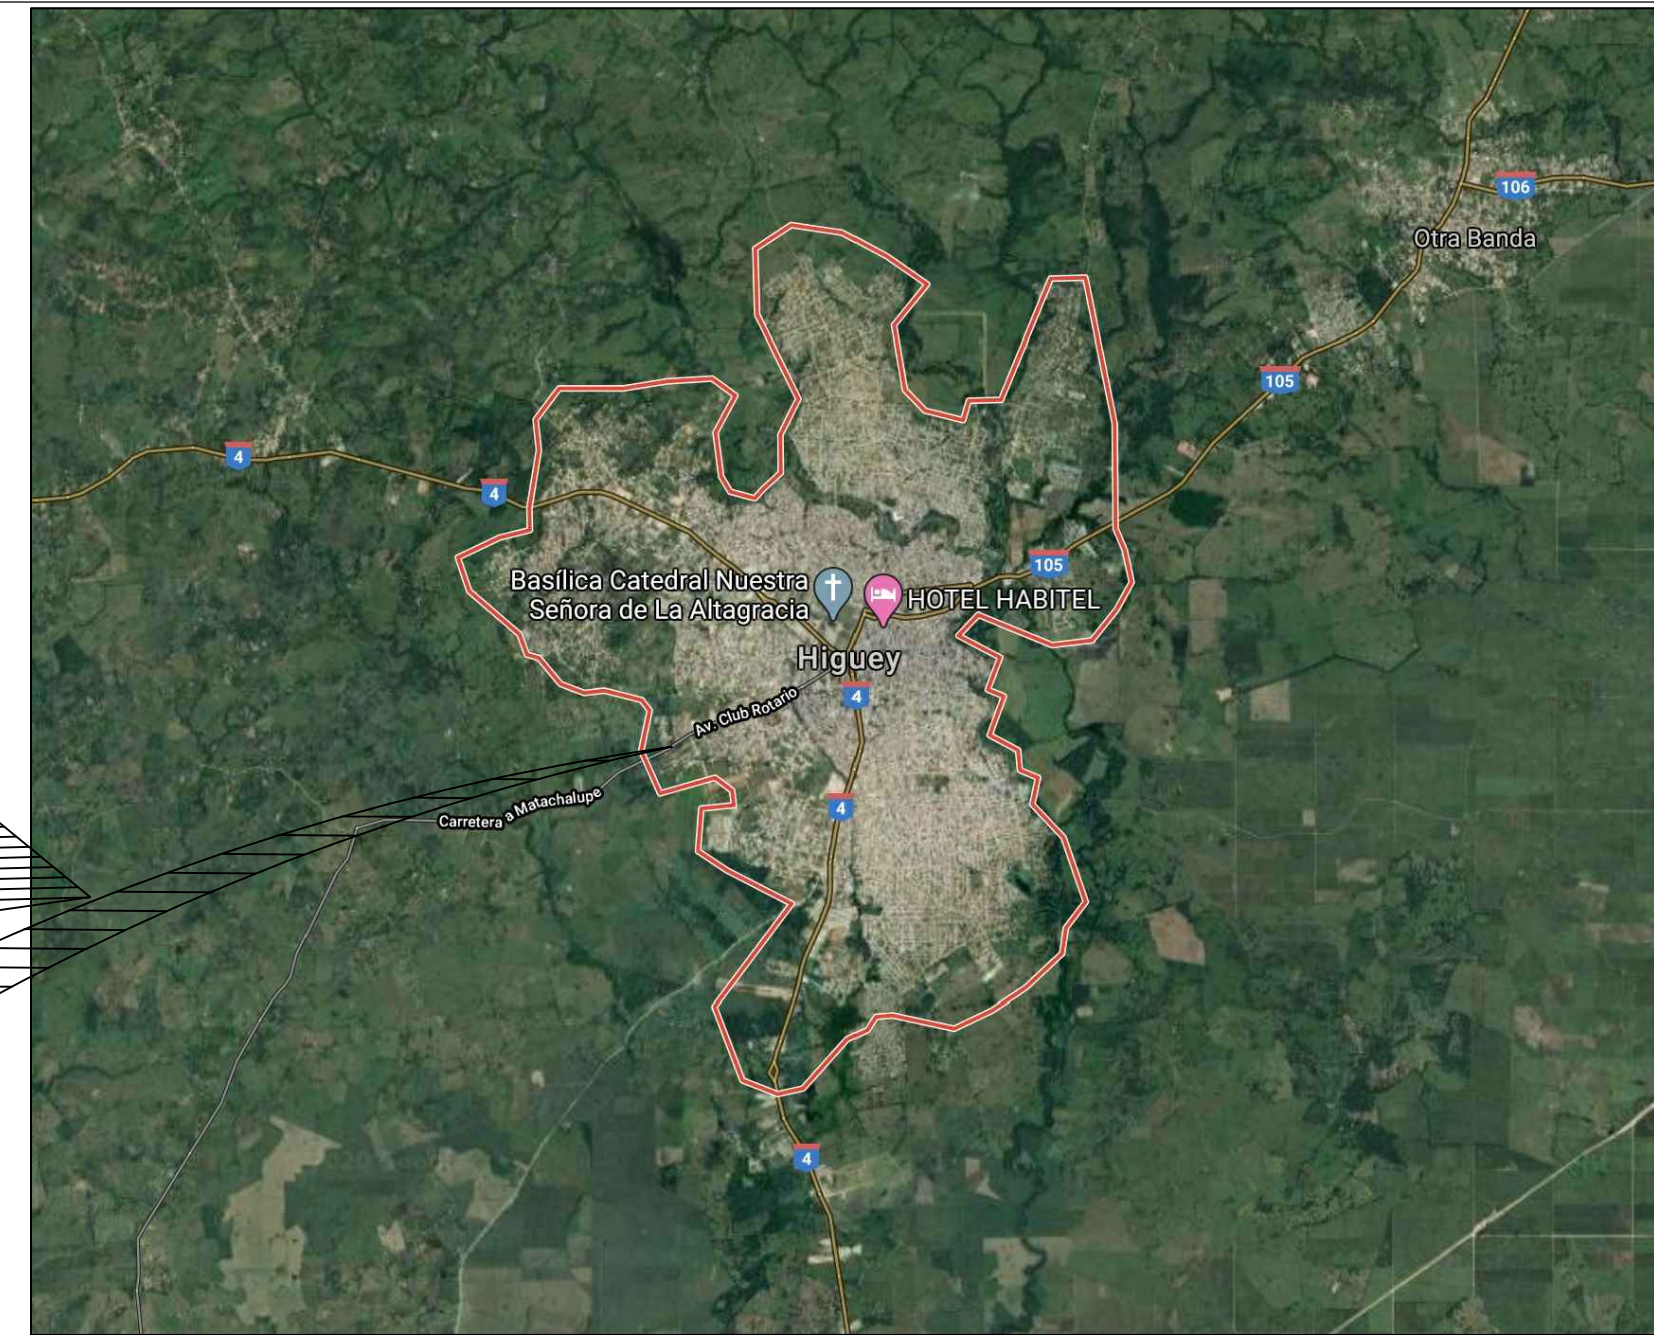

MAPA DEL MUNICIPIO
HIGUEY
ESCALA: NO A ESCALA

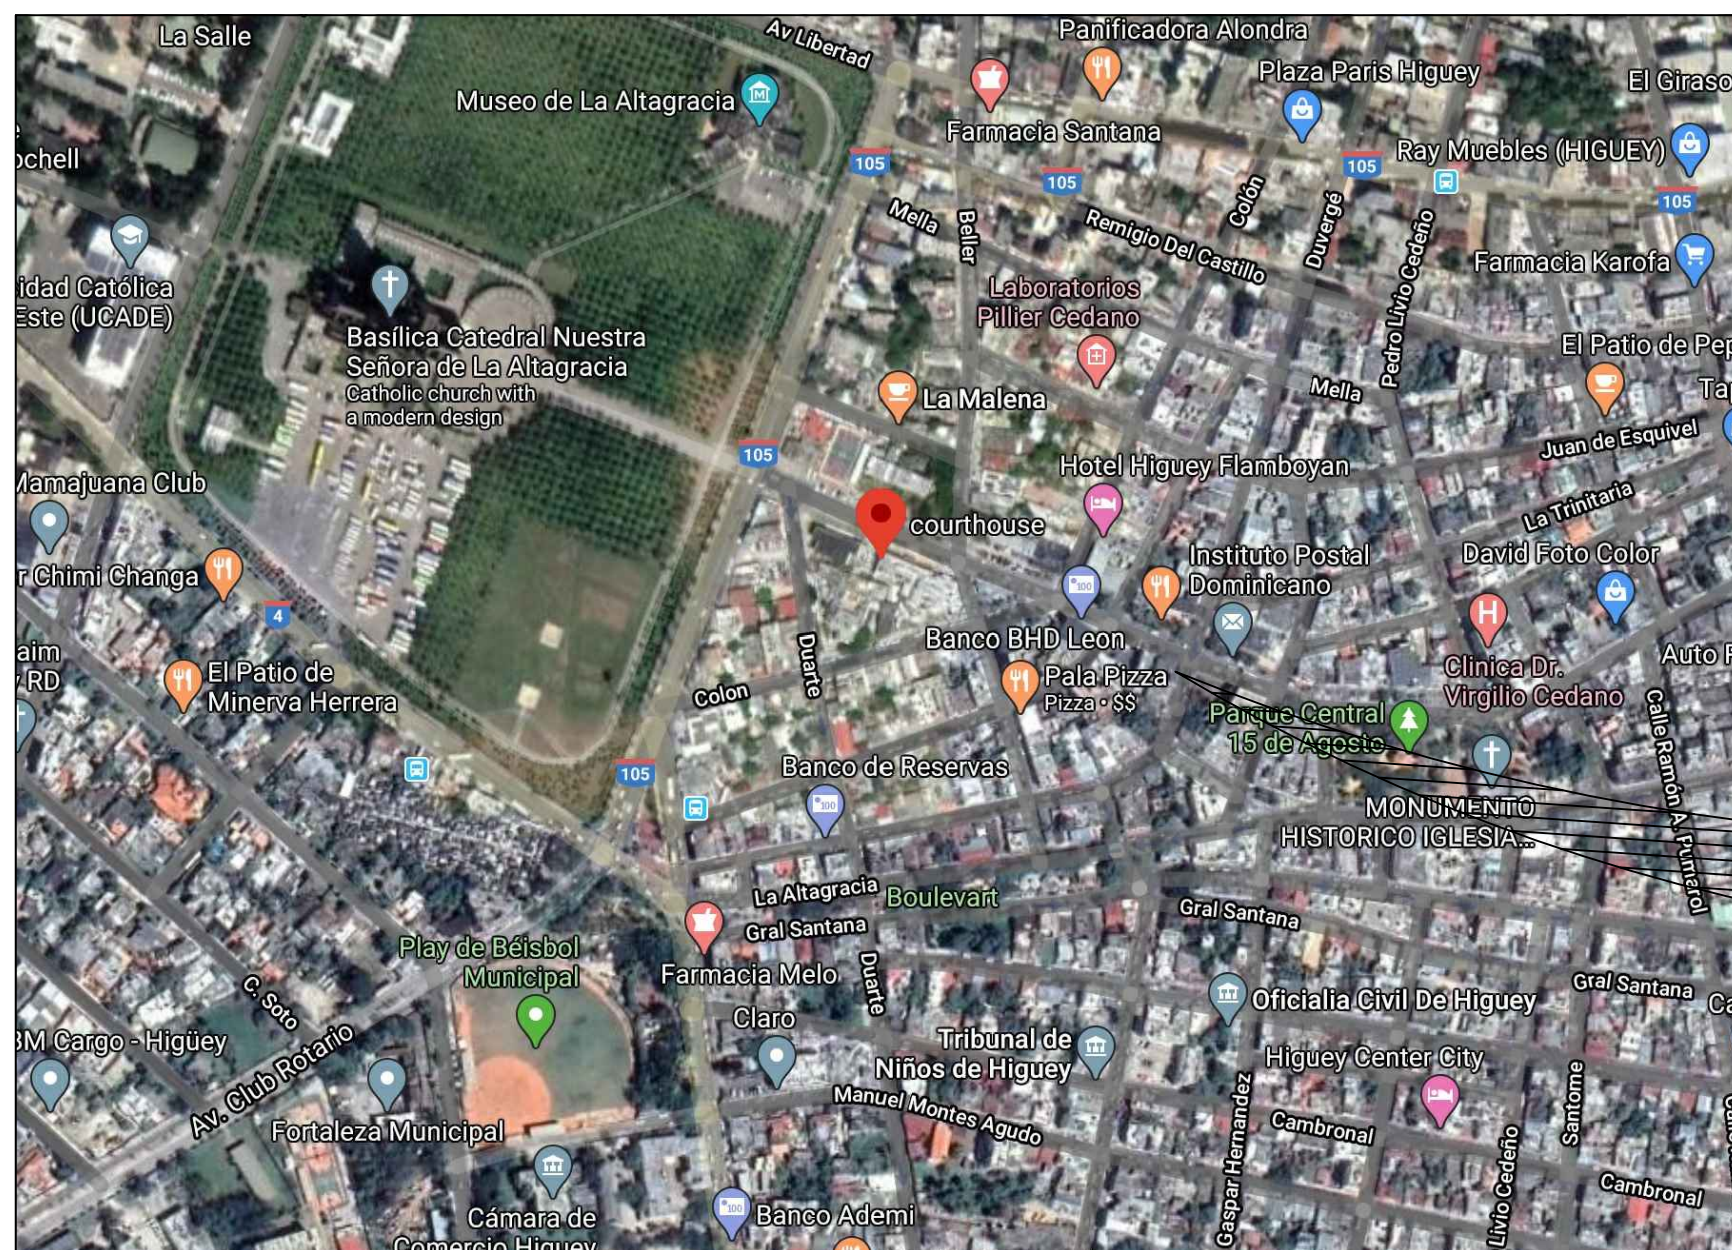

UBICACION PROYECTO EN
CENTRO DEL PUEBLO
ESCALA: NO A ESCALA

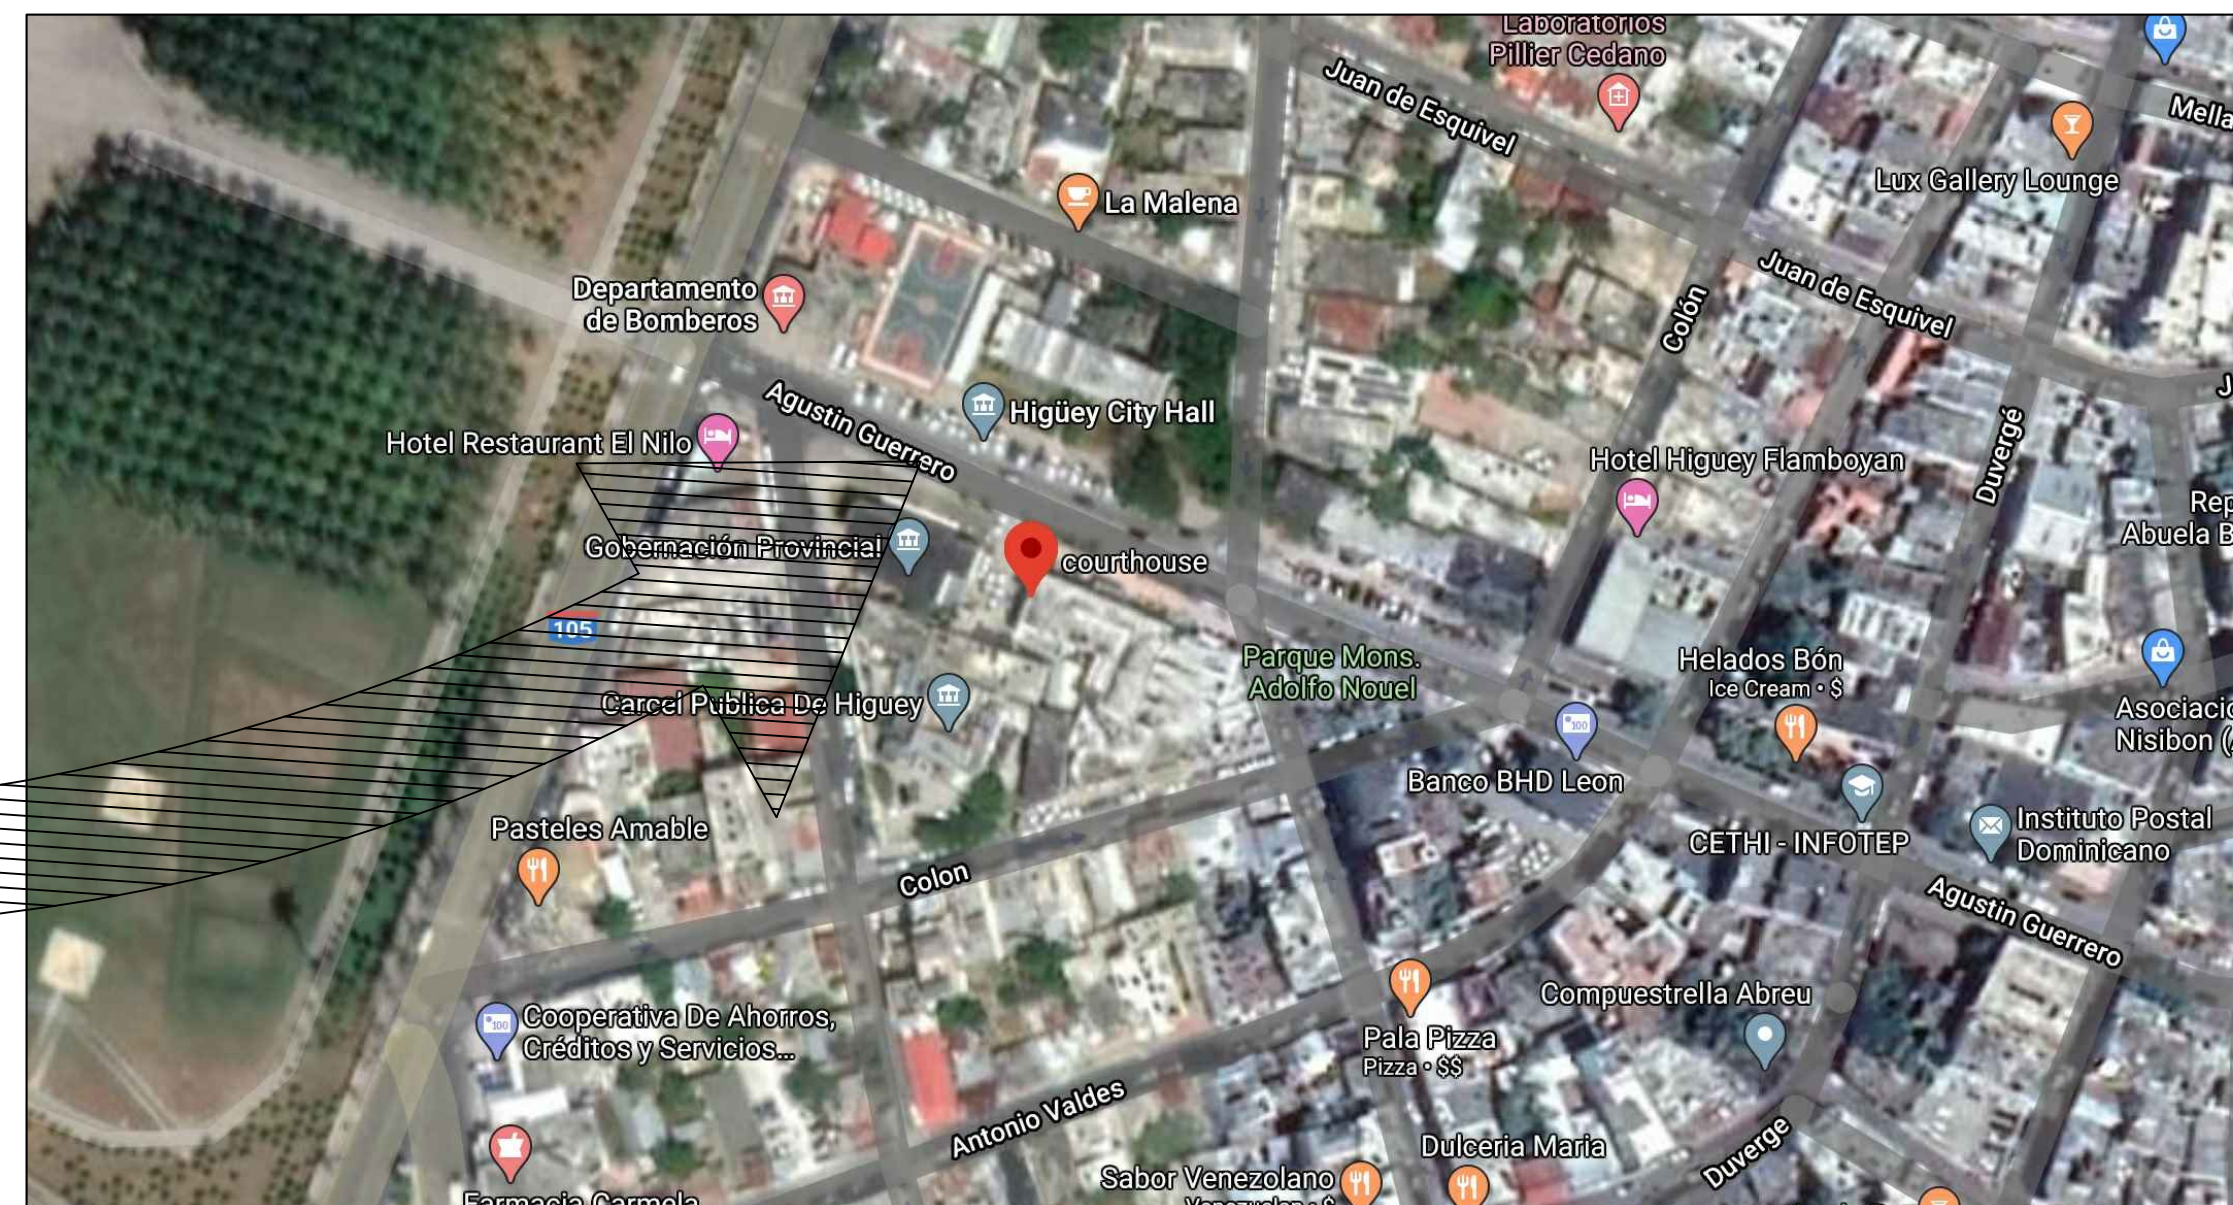

UBICACION PROYECTO
PALACIO DE JUSTICIA
HIGUEY
ESCALA: NO A ESCALA



REPÚBLICA DOMINICANA
CONSEJO DEL PODER JUDICIAL

DIRECCIÓN GENERAL DE LA
ADMINISTRACIÓN Y CARRERA JUDICIAL
DIRECCIÓN DE INFRAESTRUCTURA FÍSICA

MAG. LUIS HENRY MOLINA
MAGISTRADO PRESIDENTE

ENCARGADOS

ARQ. MARCELLE LANDRÓN
CODIA:
DIRECTORA INFRAESTRUCTURA FÍSICA

ARQ. EDGAR DE LA ROSA
CODIA: 23161
GERENTE DE PROYECTOS


COLABORADORES

ARQ. CARMEN PEYNADO
CODIA 35739
COLABORACIÓN EN DISEÑO ARQUITECTÓNICO,
DIBUJO DE PLANOS Y MODELO TRIDIMENSIONAL

PROYECTO

PALACIO DE JUSTICIA
DE HIGUEY
ADECUACION DE ESPACIO DE
RECEPCION DE DOCUMENTOS

UBICACIÓN

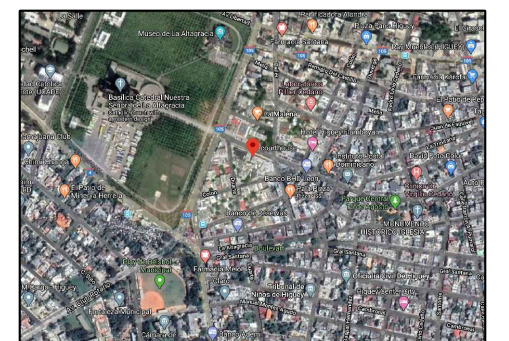

CONTENIDO

PLANO DE LOCALIZACION Y
UBICACION

ESTADO DEL PLANO

UBICACION ARCHIVO DIGITAL

EDICION

FECHA DE ACTUALIZACION MAYO 2020

FECHA
05/05/2020

ESCALA

CAD No.
CPJ.PJ.H.

PLANO No. G002

HOJA No.

02

DE

10

NOTAS GENERALES PARA INTERVENCION EN EDIFICACIONES

ES OBLIGATORIA LA PRESENCIA DE UN GERENTE DE PROYECTOS Y DEBERA SUPERVISAR TODAS LAS ACTIVIDADES Y GARANTIZAR LOS RECURSOS AL MENOS QUE SE INDIQUE LO CONTRARIO.

TODAS LAS DIMENSIONES INTERIORES SON DE PARED TERMINADA A PARED TERMINADA.

TODAS LAS PAREDES INTERIORES NUEVAS DE ESTRUCTURA LIGERA SON EN DENGlass Y DEBERAN ALCANZAR LA ALTURA ESPECIFICADA POR RAZONES DE SEGURIDAD.

EL CONTRATISTA SE ASEGURARA QUE ANTES DE INICIAR LA CONSTRUCCION UN RESPONSABLE DE LA SUPERVISION ESTARA EN EL LUGAR DURANTE TODAS LAS FASES CONSTRUCTIVAS.

EL CONTRATISTA DEBERA TENER EN TODO MOMENTO EN OBRA UN CRONOGRAMA EN EL QUE SE MOSTRARA EL ORDEN QUE PROPONE PARA EJECUTAR LA OBRA QUE HA SIDO ACEPTADA POR EL DEPARTAMENTO DE INFRAESTRUCTURA SIEMPRE.

EL CONTRATISTA DEBE NOTIFICAR AL DEPARTAMENTO DE INFRAESTRUCTURA CON MINIMO DOS DIAS DE ANTICIPACION LOS SIGUIENTES EVENTOS:

- INSPECCION DE TODOS LOS PUNTOS CRITICOS
- COLOCACION DEL MATERIAL DE RELLENO
- FORMACIONES DE HORMIGON
- TERMINACION DE SERVICIOS E INSTALACIONES ELECTRICAS (UPS) SOTERRADAS
- PRUEBA DE PRESION DE TUBERIAS DE AIRE, AGUA Y PRODUCTOS
- TERMINACION DE LA COLOCACION DE REFUERZOS DE ACERO
- ACEPTACION FINAL (ENTREGA DE PROYECTO)

EL CONTRATISTA ALMACENARA TODOS LOS MATERIALES DE CONSTRUCCION EN UN AREA PREPARADA ESPECIALMENTE PARA ESTE FIN PARA EVITAR REUBICACION DURANTE LA CONSTRUCCION. TODOS LOS MATERIALES DEBERAN SER ALMACENADOS EN UN AREA SEGURA DURANTE TODAS LAS FASES CONSTRUCTIVAS.

EL CONTRATISTA PROPORCIONARA LOS PLANOS "AS-BUILT" (COPIA IMPRESA Y ELECTRONICA) AL DEPARTAMENTO DE INFRAESTRUCRA EN CASO DE QUE HAYAN SURGIDOS CAMBIOS ANTES DE LA ACEPTACION FINAL.

ANTES DE LA ACEPTACION FINAL EL CONTRATISTA DEBERA ELIMINAR TODOS LOS MATERIALES EXCEDENTES Y DESECHOS DE HERRAMIENTAS Y EQUIPOS, LIMPIAR TODOS LOS VIDRIOS, ESPEJOS, PISOS, SUPERFICIES INTERIORES, MOSTRADORES Y LOSETAS DE LAS AREAS INTERVENIDAS

ADVERTENCIA DE SEGURIDAD

EL CONTRATISTA SEGUIRA EstrictAMENTE TODAS LAS REGULACIONES DE SEGURIDAD PERTINENTES DURANTE TODAS LAS FASES CONSTRUCTIVAS Y DEBERA GARANTIZAR EQUIPOS DE PROTECCION PERSONAL (EPP) A TODOS LOS MIEBROS DEL EQUIPO DE TRABAJO.

NOTAS GENERALES PARA DEMOLICION

LOS HORARIOS DE TRABAJO PARA LA INTERVENCION EN BAÑOS, COCINA Y OFICINAS DEBERA SER COORDINADO CON EL DEPARTAMENTO DE INFRAESTRUCTURA Y EL DEPARTAMENTO ADMINISTRATIVO DEL PALACIO JUDICIAL.

EL CONTRATISTA DEBERA GARANTIZAR LA LIMPIEZA INMEDIATA Y EL BOTE DE MANERA INMEDIATA PARA EVITAR ACUMULACION INNECESARIA EN OBRA.



REPÚBLICA DOMINICANA
CONSEJO DEL PODER JUDICIAL

DIRECCIÓN GENERAL DE LA
ADMINISTRACIÓN Y CARRERA JUDICIAL
DIRECCIÓN DE INFRAESTRUCTURA FÍSICA

MAG. LUIS HENRY MOLINA
MAGISTRADO PRESIDENTE

ENCARGADOS

ARQ. MARCELLE LANDRÓN
CODIA:
DIRECTORA INFRAESTRUCTURA FÍSICA

ARQ. EDGAR DE LA ROSA
CODIA: 23161
GERENTE DE PROYECTOS


COLABORADORES

ARQ. CARMEN PEYNADO
CODIA 35739
COLABORACIÓN EN DISEÑO ARQUITECTÓNICO,
DIBUJO DE PLANOS Y MODELO TRIDIMENSIONAL

PROYECTO

PALACIO DE JUSTICIA
HIGUEY
ADECUACION DE ESPACIO DE
RECEPCION DE DOCUMENTOS

UBICACIÓN

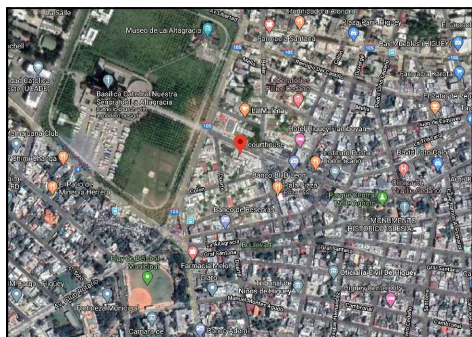

CONTENIDO

NOTAS Y CONSIDERACIONES
GENERALES

ESTADO DEL PLANO

UBICACION ARCHIVO DIGITAL

EDICION

FECHA DE ACTUALIZACION MAYO 2020

FECHA
05/05/2020

ESCALA

CAD No.
CPJ.PJ.H.

PLANO No. G003

HOJA No.


03

DE


10

LEYENDA ARQUITECTONICA EXISTENTE	
	MUROS, COLUMNAS, VENTANAS EXISTENTES
	ESPACIOS OCUPADOS POR EL MINISTERIO PUBLICO
	CERRAMIENTO DE HUECOS

TABLA DE ESPACIOS PALACIO DE JUSTICIA	
DESCRIPCION DEL ESPACIO	CLAVE DE ESPACIO
ENTRADA PRINCIPAL	PJ1-01
ARCHIVO TRIBUNAL DE TRANSITO	PJ1-02
BAÑOS CABALLEROS	PJ1-03
RECEPCION TRIBUNAL DE TRANSITO	PJ1-04
FISCALIA DE CONCILIACION	PJ1-05
ARCHIVO TRIBUNAL DE TRANSITO	PJ1-06
JUEZ TRANSITO	PJ1-07
SALA DE AUDIENCIAS DE TRANSITO	PJ2-08
SALA DE AUDIENCIAS DEL JUZGADO DE PAZ E INSTRUCCION	PJ1-09
EVIDENCIA-FISCALIA	PJ1-10
FISCAL DE PAZ	PJ1-11
SECRETARIA FISCALIA	PJ1-12
SALA DE ESPERA-FISCALIA	PJ1-13
FISCAL DE TRANSITO	PJ1-14
OFICINISTA-JUZGADO DE PAZ	PJ1-15
SECRETRIA-JUZGADO DE PAZ	PJ1-16
JUEZ DE PAZ	PJ1-17
ARCHIVO-JUEZ DE PAZ	PJ1-18
BAÑO DAMAS	PJ1-19
BAÑO DEL JUZGADO DE PAZ	PJ1-20
RECEPCION-1ERA Y 2DA SALA	PJ1-21
OFICINISTAS-1ERA Y 2DA SALA	PJ1-22
SALA DE ENTREVISTAS 1ERA Y 2DA SALA	PJ1-23
OBSERVADORES 1ERA Y 2DA SALA	PJ1-24
JUEZ PRIMERA SALA	PJ1-25
JUEZ DE LA 2DA SALA	PJ1-26
SECRETARIA-1ERA Y 2DA SALA	PJ1-27
SALA DE AUDIENCIAS NIVEL 1	PJ1-28
RECEPCION-ATENCION PERMANENTE	PJ1-29
SECRETARIA-ATENCION PERMANENTE	PJ1-30
ARCHIVO-ATENCION PERMANENTE	PJ1-31
JUEZ-ATENCION PERMANENTE	PJ1-32
DEFENSA PUBLICA	PJ1-33
PSICOLOGOS-CENTRO DE ENTREVISTAS	PJ1-34
RECEPCION-CENTRO DE ENTREVISTAS	PJ1-35
ARCHIVO	PJ1-36
BAÑOS	PJ1-37

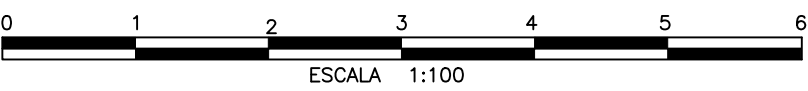

PLANTA ARQUITECTONICA EXIST. NIVEL 1
ESCALA: 1:100

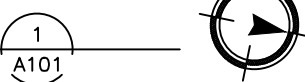

REPÚBLICA DOMINICANA
CONSEJO DEL PODER JUDICIAL

DIRECCIÓN GENERAL DE LA
ADMINISTRACIÓN Y CARRERA JUDICIAL
DIRECCIÓN DE INFRAESTRUCTURA FÍSICA

MAG. LUIS HENRY MOLINA
MAGISTRADO PRESIDENTE

ENCARGADOS

ARQ. MARCELLE LANDRÓN
CODIA:
DIRECTORA INFRAESTRUCTURA FÍSICA

ARQ. EDGAR DE LA ROSA
CODIA: 23161
GERENTE DE PROYECTOS


COLABORADORES

ARQ. CARMEN PEYNADO
CODIA 35739
COLABORACIÓN EN DISEÑO ARQUITECTÓNICO,
DIBUJO DE PLANOS Y MODELO TRIDIMENSIONAL

PROYECTO

PALACIO DE JUSTICIA
HIGUEY
ADECUACION DE ESPACIO DE
RECEPCION DE DOCUMENTOS

UBICACIÓN

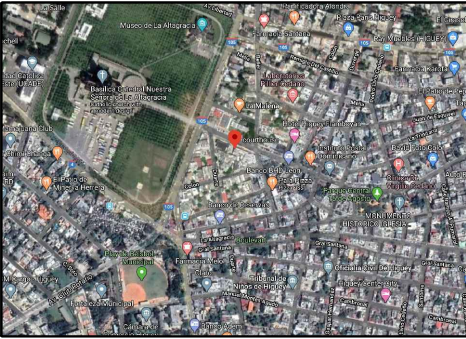

CONTENIDO

PLANTA EXISTENTE 1ER
NIVEL

ESTADO DEL PLANO

UBICACION ARCHIVO DIGITAL

EDICION

FECHA DE ACTUALIZACION MAYO 2020

FECHA
05/05/2020

ESCALA
1:100

CAD No.
CPJ.PJ.H.


PLANO No. A 101

HOJA No.
04

DE
10


LEYENDA ARQUITECTONICA EXISTENTE	
	MUROS, COLUMNAS, VENTANAS EXISTENTES
	ESPACIOS OCUPADOS POR EL MINISTERIO PUBLICO
	CERRAMIENTO DE HUECOS

TABLA DE ESPACIOS PALACIO DE JUSTICIA	
DESCRIPCION DEL ESPACIO	CLAVE DE ESPACIO
ENTRADA PRINCIPAL	PJ1-01
ARCHIVO TRIBUNAL DE TRANSITO	PJ1-02
BAÑOS DISCAPACITADOS	PJ1-03
RECEPCION TRIBUNAL DE TRANSITO	PJ1-04
FISCALIA DE CONCILIACION	PJ1-05
ARCHIVO TRIBUNAL DE TRANSITO	PJ1-06
JUEZ TRANSITO	PJ1-07
SALA DE AUDIENCIAS DE TRANSITO	PJ2-08
RECEPCION DE DOCUMENTOS	PJ1-09
EVIDENCIA-FISCALIA	PJ1-10
FISCAL DE PAZ	PJ1-11
SECRETARIA FISCALIA	PJ1-12
SALA DE ESPERA-FISCALIA	PJ1-13
FISCAL DE TRANSITO	PJ1-14
OFICINISTA-JUZGADO DE PAZ	PJ1-15
SECRETRIA-JUZGADO DE PAZ	PJ1-16
JUEZ DE PAZ	PJ1-17
ARCHIVO-JUEZ DE PAZ	PJ1-18
BAÑO DAMAS	PJ1-19
BAÑO DEL JUZGADO DE PAZ	PJ1-20
RECEPCION-1ERA Y 2DA SALA	PJ1-21
OFICINISTAS-1ERA Y 2DA SALA	PJ1-22
SALA DE ENTREVISTAS 1ERA Y 2DA SALA	PJ1-23
OBSERVADORES 1ERA Y 2DA SALA	PJ1-24
JUEZ PRIMERA SALA	PJ1-25
JUEZ DE LA 2DA SALA	PJ1-26
SECRETARIA-1ERA Y 2DA SALA	PJ1-27
SALA DE AUDIENCIAS NIVEL 1	PJ1-28
RECEPCION-ATENCION PERMANENTE	PJ1-29
SECRETARIA-ATENCION PERMANENTE	PJ1-30
ARCHIVO-ATENCION PERMANENTE	PJ1-31
JUEZ-ATENCION PERMANENTE	PJ1-32
DEFENSA PUBLICA	PJ1-33
PSICOLOGOS-CENTRO DE ENTREVISTAS	PJ1-34
RECEPCION-CENTRO DE ENTREVISTAS	PJ1-35
ARCHIVO	PJ1-36
BAÑOS	PJ1-37
ARCHIVO TEMPORAL DE LA RECEPCION	PJ1-38

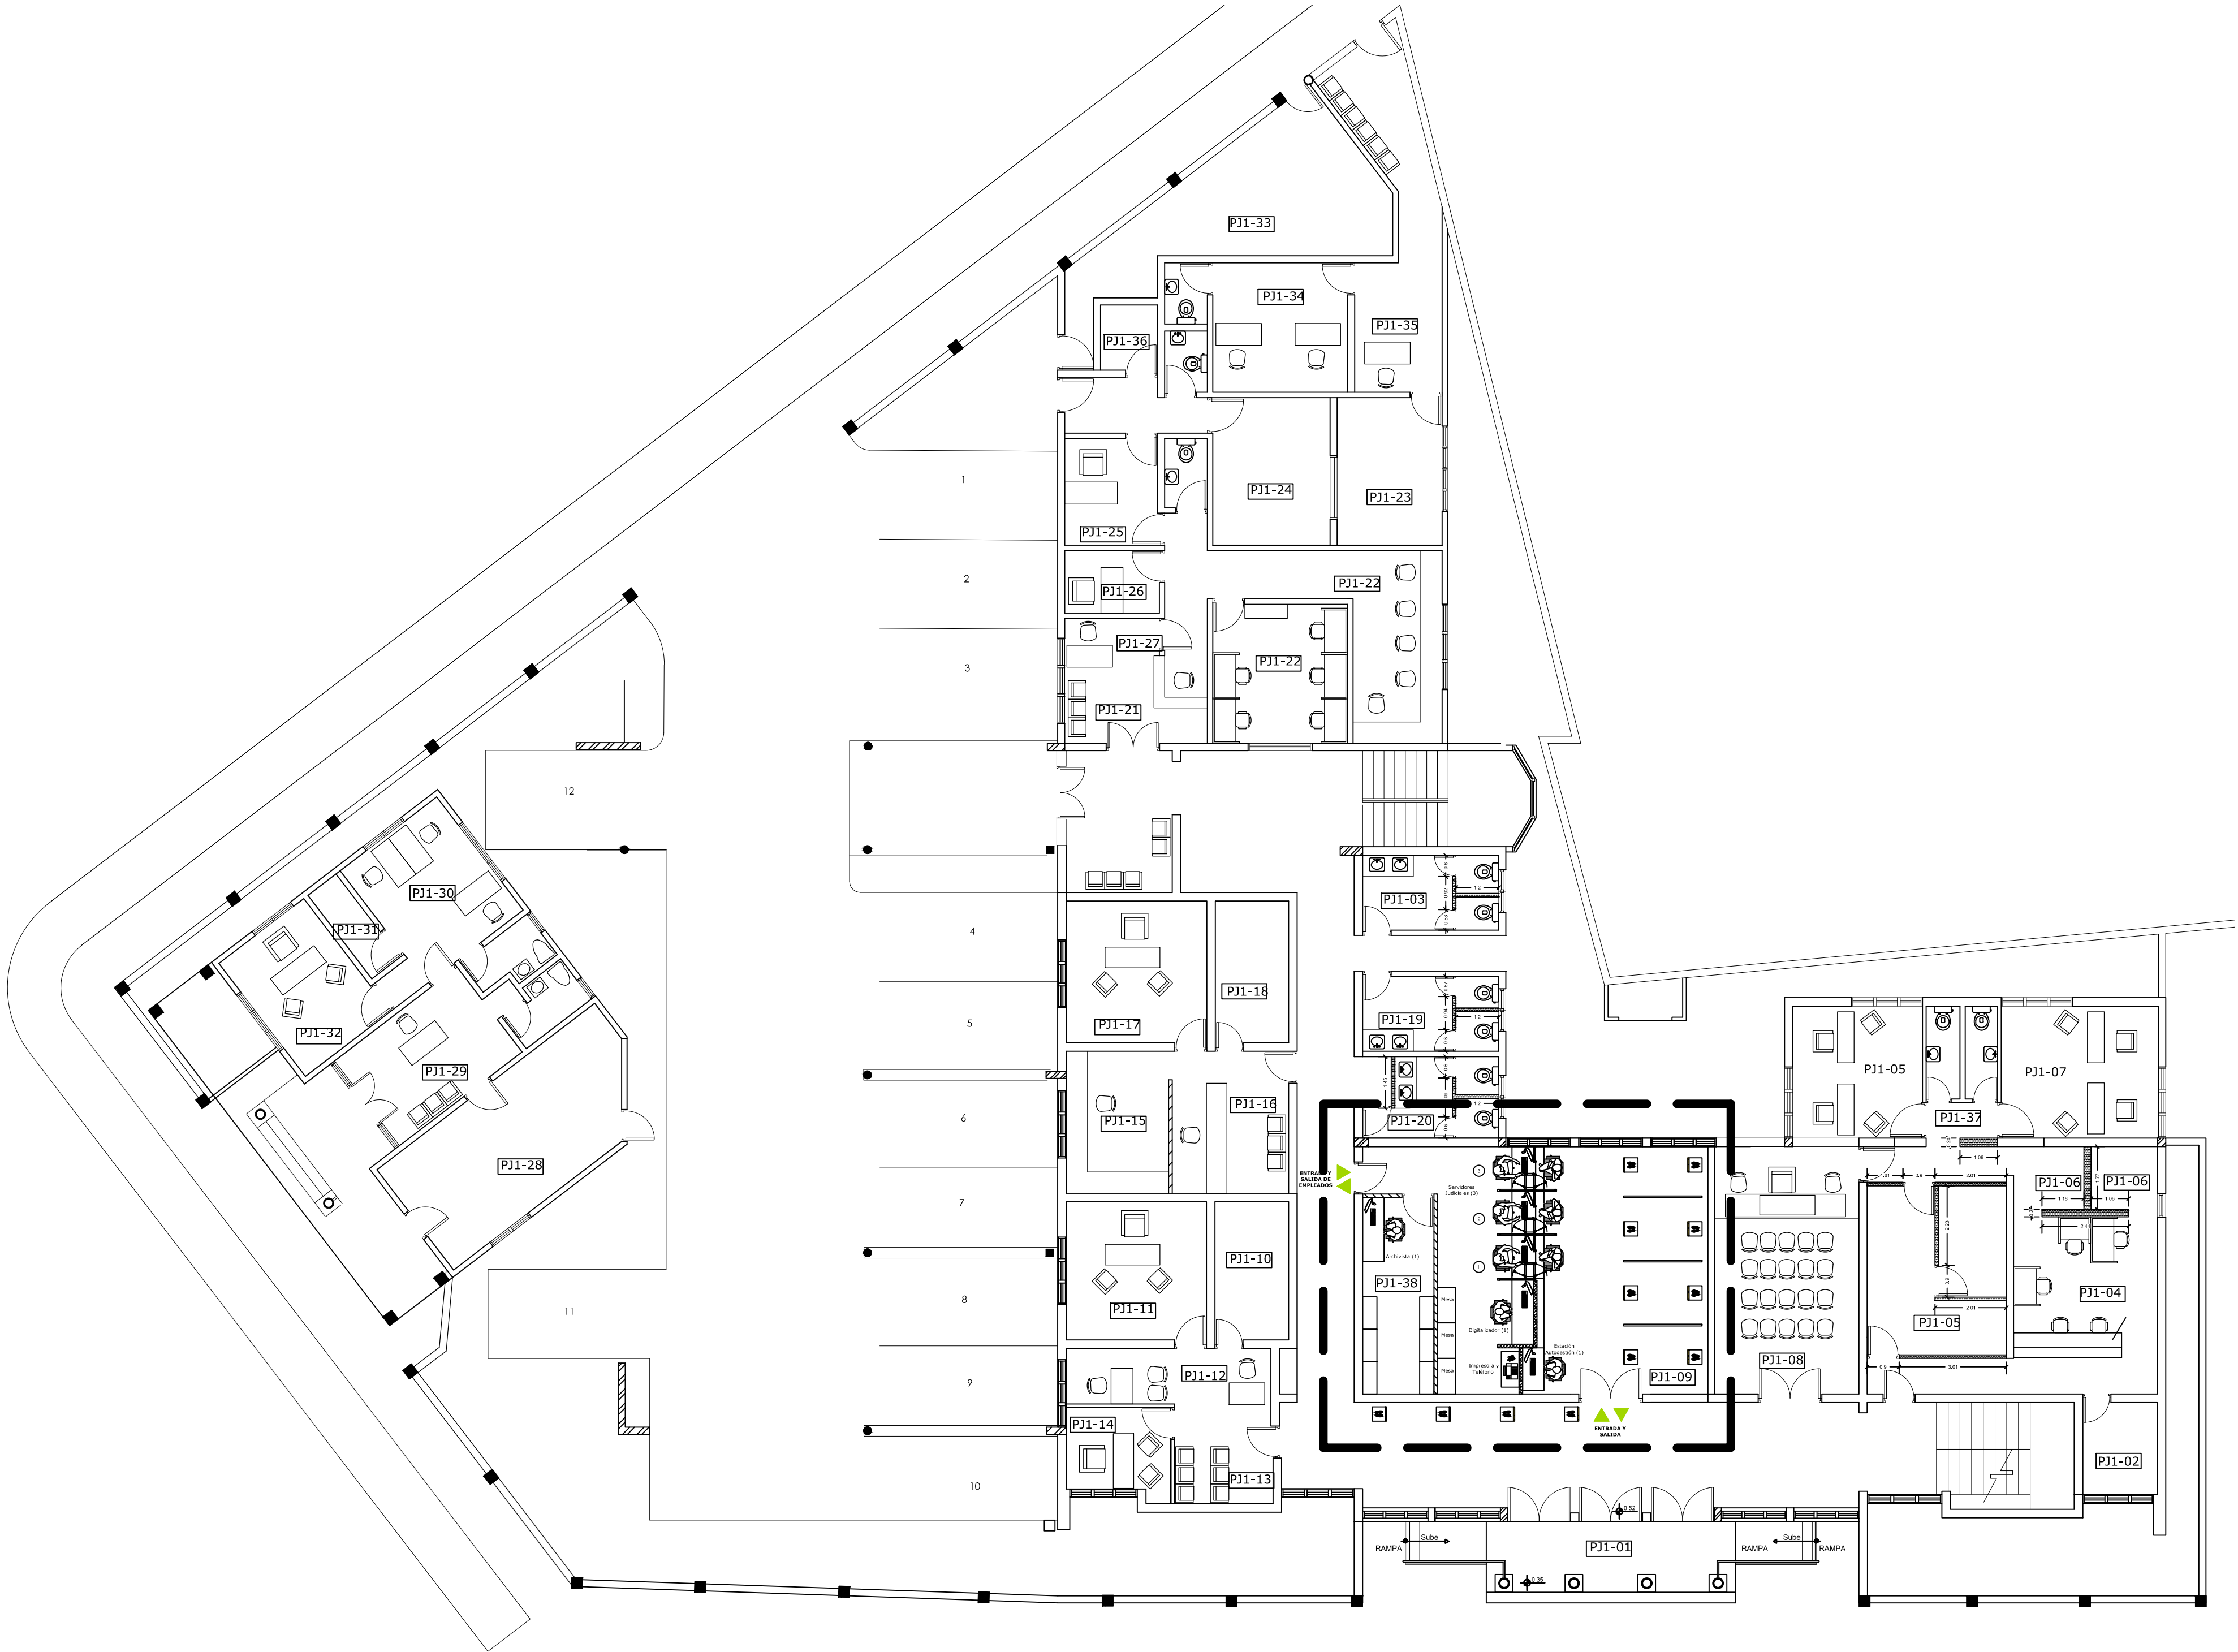

PLANTA ARQUITECTONICA PROPUESTA N1
ESCALA: 1:100

1
A102

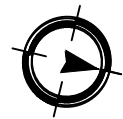

REPÚBLICA DOMINICANA
CONSEJO DEL PODER JUDICIAL
DIRECCIÓN GENERAL DE LA
ADMINISTRACIÓN Y CARRERA JUDICIAL
DIRECCIÓN DE INFRAESTRUCTURA FÍSICA

MAG. LUIS HENRY MOLINA
MAGISTRADO PRESIDENTE

ENCARGADOS
ARQ. MARCELLE LANDRÓN
CODIA:
DIRECTORA INFRAESTRUCTURA FÍSICA

ARQ. EDGAR DE LA ROSA
CODIA:
GERENTE DE PROYECTOS

COLABORADORES
ARQ. CARMEN PEYNADO
CODIA 35739
COLABORACIÓN EN DISEÑO ARQUITECTÓNICO,
DIBUJO DE PLANOS Y MODELO TRIDIMENSIONAL

PROYECTO
PALACIO DE JUSTICIA
HIGUEY
ADECUACION DE ESPACIO DE
RECEPCION DE DOCUMENTOS



CONTENIDO
PLANTA ARQUITECTONICA
PROPUESTA 1ER NIVEL

ESTADO DEL PLANO
UBICACION ARCHIVO DIGITAL
EDICION
FECHA DE ACTUALIZACION ABRIL 2020

FECHA 05/05/2020
ESCALA 1:50


CAD No. CPJ.PJ.H.

PLANO No. A 102

HOJA No. 05
DE 10

LEYENDA ARQUITECTONICA EXISTENTE	
	MUROS, COLUMNAS, VENTANAS EXISTENTES
	ESPACIOS OCUPADOS POR EL MINISTERIO PUBLICO
	CERRAMIENTO DE HUECOS




TABLA DE ESPACIOS PALACIO DE JUSTICIA	
DESCRIPCION DEL ESPACIO	CLAVE DE ESPACIO
ENTRADA PRINCIPAL	PJ1-01
ARCHIVO TRIBUNAL DE TRANSITO	PJ1-02
BAÑOS DISCAPACITADOS	PJ1-03
RECEPCION TRIBUNAL DE TRANSITO	PJ1-04
FISCALIA DE CONCILIACION	PJ1-05
ARCHIVO TRIBUNAL DE TRANSITO	PJ1-06
JUEZ TRANSITO	PJ1-07
SALA DE AUDIENCIAS DE TRANSITO	PJ2-08
RECEPCION DE DOCUMENTOS	PJ1-09
EVIDENCIA-FISCALIA	PJ1-10
FISCAL DE PAZ	PJ1-11
SECRETARIA FISCALIA	PJ1-12
SALA DE ESPERA-FISCALIA	PJ1-13
FISCAL DE TRANSITO	PJ1-14
OFICINISTA-JUZGADO DE PAZ	PJ1-15
SECRETRIA-JUZGADO DE PAZ	PJ1-16
JUEZ DE PAZ	PJ1-17
ARCHIVO-JUEZ DE PAZ	PJ1-18
BAÑO DAMAS	PJ1-19
BAÑO DEL JUZGADO DE PAZ	PJ1-20
RECEPCION-1ERA Y 2DA SALA	PJ1-21
OFICINISTAS-1ERA Y 2DA SALA	PJ1-22
SALA DE ENTREVISTAS 1ERA Y 2DA SALA	PJ1-23
OBSERVADORES 1ERA Y 2DA SALA	PJ1-24
JUEZ PRIMERA SALA	PJ1-25
JUEZ DE LA 2DA SALA	PJ1-26
SECRETARIA-1ERA Y 2DA SALA	PJ1-27
SALA DE AUDIENCIAS NIVEL 1	PJ1-28
RECEPCION-ATENCION PERMANENTE	PJ1-29
SECRETARIA-ATENCION PERMANENTE	PJ1-30
ARCHIVO-ATENCION PERMANENTE	PJ1-31
JUEZ-ATENCION PERMANENTE	PJ1-32
DEFENSA PUBLICA	PJ1-33
PSICOLOGOS-CENTRO DE ENTREVISTAS	PJ1-34
RECEPCION-CENTRO DE ENTREVISTAS	PJ1-35
ARCHIVO	PJ1-36
BAÑOS	PJ1-37
ARCHIVO TEMPORAL DE LA RECEPCION	PJ1-38

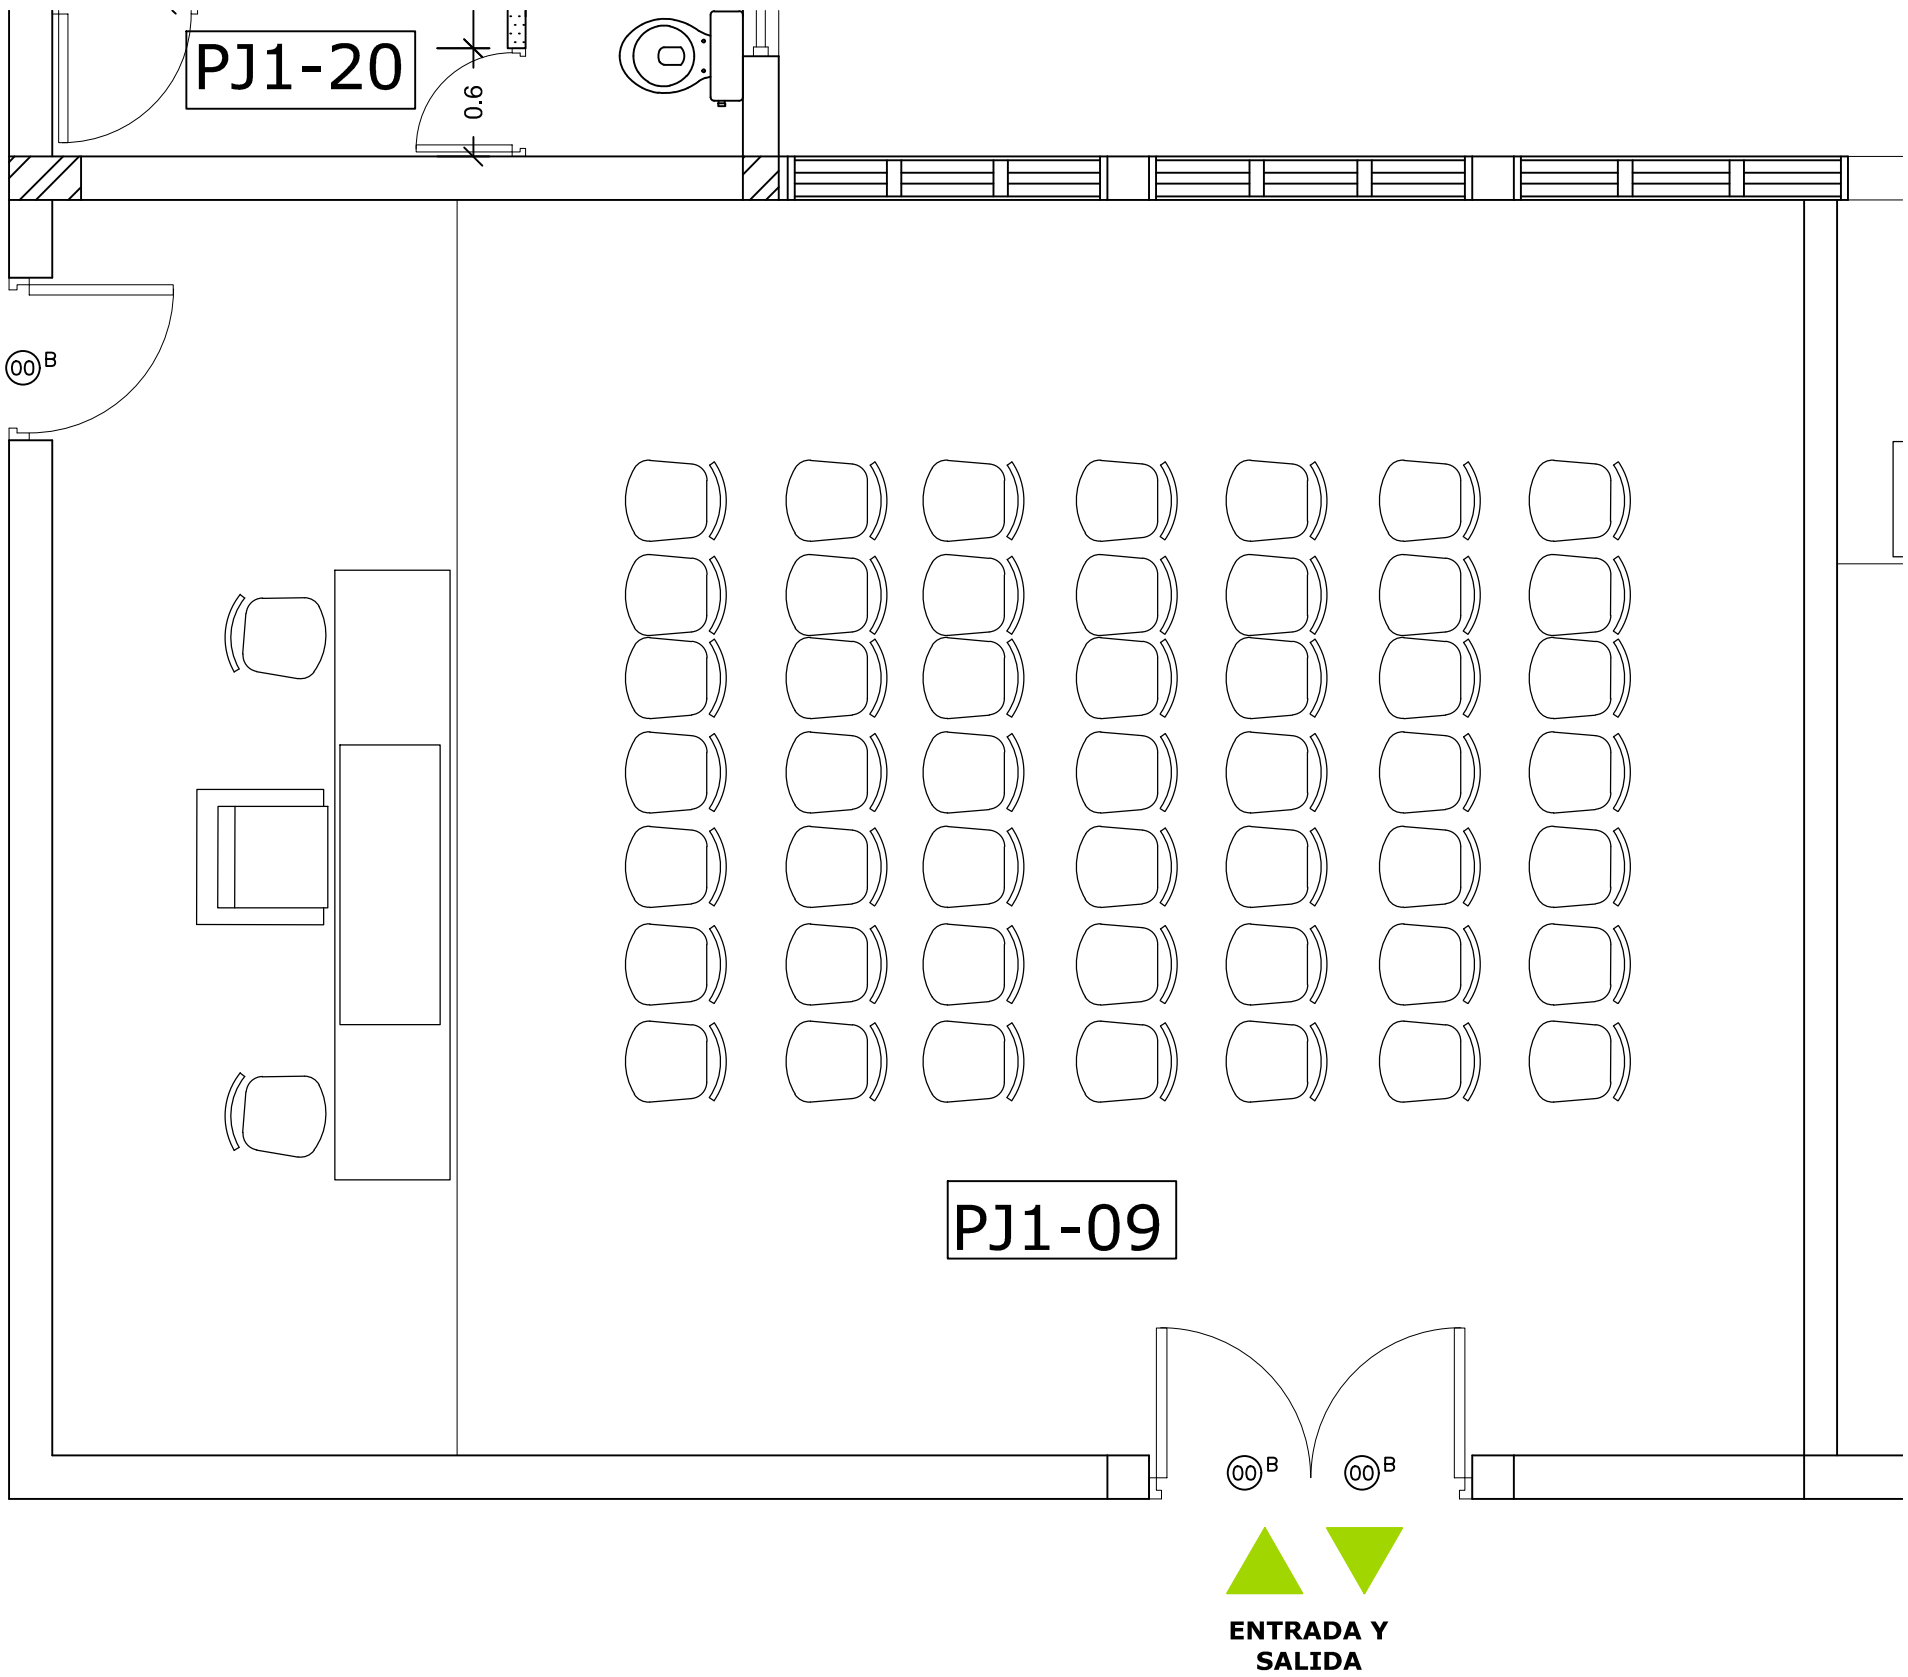

PLANTA ARQUITECTONICA EXISTENTE
ZONA A INTERVENIR

ESCALA: 1:50

1
A103

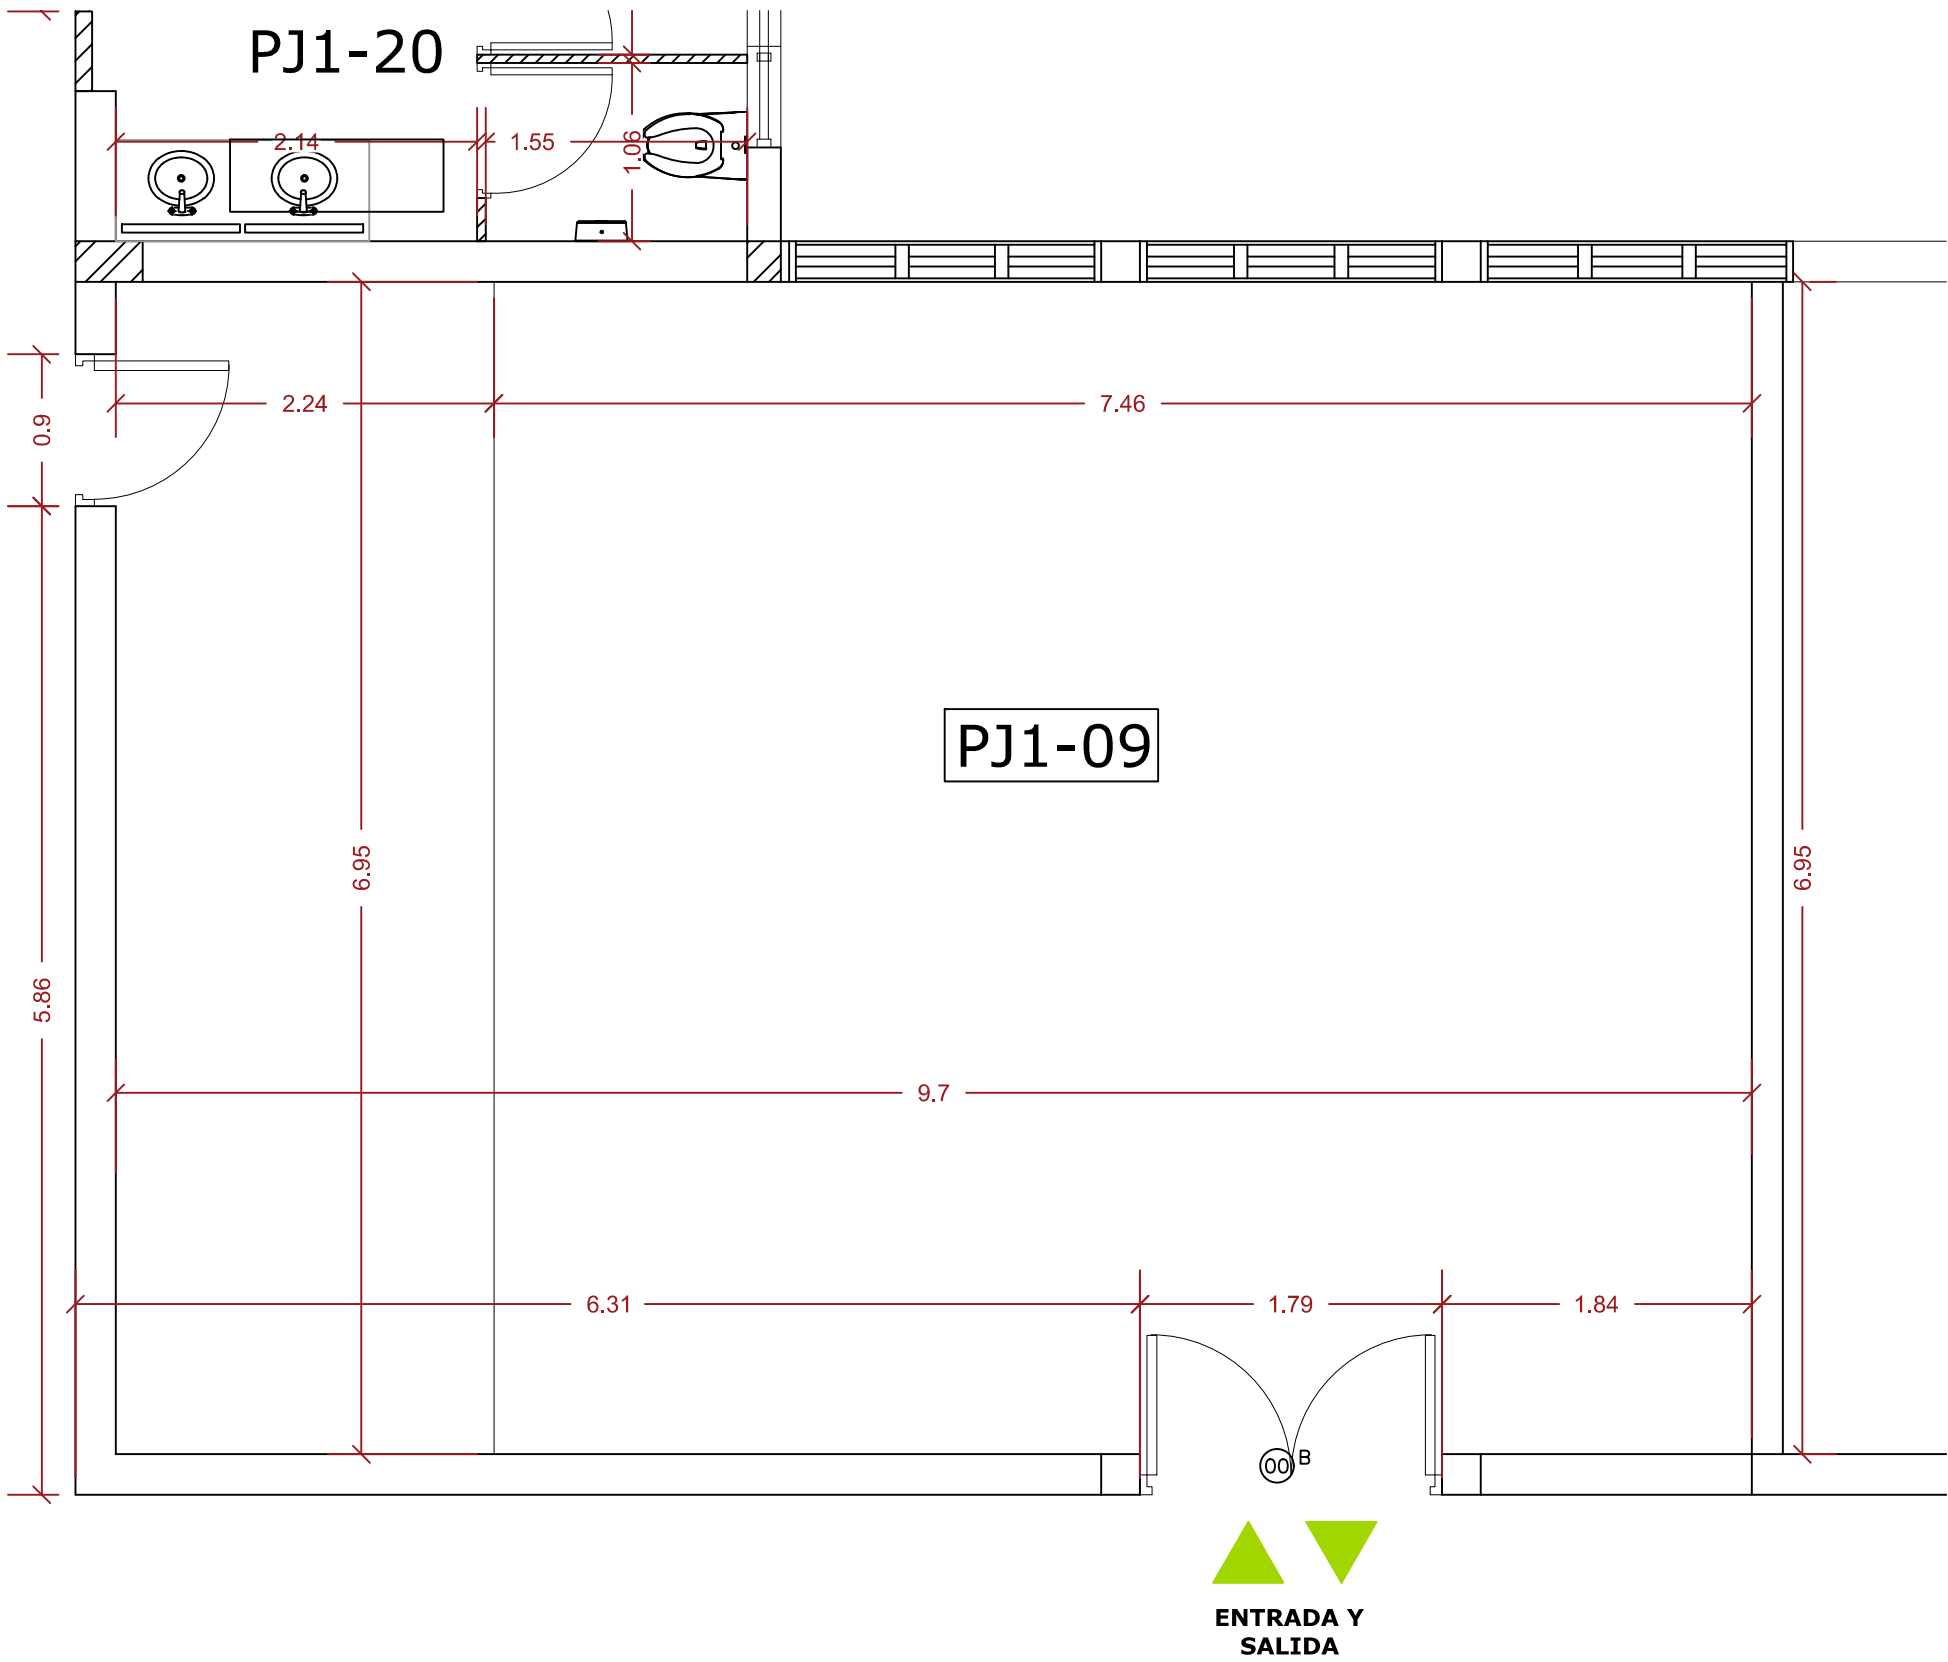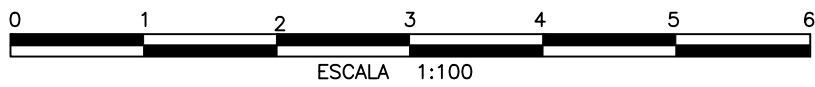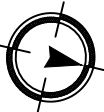

PLANTA DIMENSIONADA EXISTENTE
ZONA A INTERVENIR

ESCALA: 1:50

2
A103

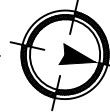


TABLA DE PUERTAS							
PUERTA NO.	UBICACION	CANT.	ANCHO HUECO		MATERIAL	CERRADURA	BISAGRAS
			ANCHO	ALTURA			
00	PUERTAS EXISTENTES	3	---	---	CAOBA	-----	-----
00 ^B	PUERTAS EXISTENTES	3	0.90	2.10	CAOBA	-----	PUERTAS A DESMONTAR Y REALIZAR MANTENIMIENTO. SE DEBE PULIR, MASILLAR Y APLICAR PINTURA EN OLEO PARA MADERA
01	PUERTAS NUEVAS	1	0.90	2.10	CAOBA	-----	PUERTAS NUEVA. PINTURA EN OLEO PARA MADERA IGUAL A LAS EXISTENTES



REPÚBLICA DOMINICANA
CONSEJO DEL PODER JUDICIAL

DIRECCIÓN GENERAL DE LA
ADMINISTRACIÓN Y CARRERA JUDICIAL
DIRECCIÓN DE INFRAESTRUCTURA FÍSICA

MAG. LUIS HENRY MOLINA
MAGISTRADO PRESIDENTE

ENCARGADOS

ARQ. MARCELLE LANDRÓN
CODIA:
DIRECTORA INFRAESTRUCTURA FÍSICA

ARQ. EDGAR DE LA ROSA
CODIA: 23161
GERENTE DE PROYECTOS


COLABORADORES

ARQ. CARMEN PEYNADO
CODIA 35739
COLABORACIÓN EN DISEÑO ARQUITECTÓNICO,
DIBUJO DE PLANOS Y MODELO TRIDIMENSIONAL

PROYECTO

PALACIO DE JUSTICIA
HIGUEY
ADECUACION DE ESPACIO DE
RECEPCION DE DOCUMENTOS

UBICACIÓN

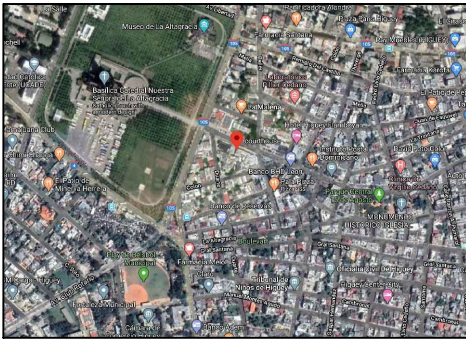

CONTENIDO

PLANTA EXISTENTE DE ZONA A
INTERVENIR

ESTADO DEL PLANO

UBICACION ARCHIVO DIGITAL

EDICION

FECHA DE ACTUALIZACION MAYO 2020

FECHA	ESCALA
05/05/2020	1:50

CAD No.
CPJ.PJ.H.


PLANO No. A103

HOJA No.	DE
06	10

LEYENDA ARQUITECTONICA EXISTENTE	
	MUROS, COLUMNAS, VENTANAS EXISTENTES
	ESPACIOS OCUPADOS POR EL MINISTERIO PUBLICO
	CERRAMIENTO DE HUECOS

TABLA DE ESPACIOS PALACIO DE JUSTICIA	
DESCRIPCION DEL ESPACIO	CLAVE DE ESPACIO
SALA DE AUDIENCIAS DEL COLEGIADO	PJ2-01
SECRETARIA-OFICINA ADMINISTRATIVA	PJ2-02
MATERIAL-OFICINA ADMINISTRATIVA	PJ2-03
ARCHIVO-OFICINA ADMINISTRATIVA	PJ2-04
ENCARGADO-OFICINA ADMINISTRATIVA	PJ2-05
BAÑO COLEGIADO	PJ2-06
BAÑO DAMAS	PJ2-07
BAÑO CABALLEROS	PJ2-08
SALA DE AUDIENCIAS CAMARA CIVIL	PJ2-09
RECEPCION-CAMARA CIVIL Y COMERCIAL	PJ2-10
MENSAJES	PJ2-11
COMEDOR	PJ2-12
OFICINISTAS	PJ2-13
SECRETARIA-CAMARA CIVIL Y COMERCIAL	PJ2-14
ABOGADOS-CAMARA CIVIL Y COMERCIAL	PJ2-15
ENTRADA PRINCIPAL	PJ2-16
ARCHIVO CENTRAL	PJ2-17
SALA DE AUDIENCIAS-CAMARA PENAL	PJ2-18
SALA DE AUDIENCIAS DE TRABAJO	PJ2-19
JUECES DEL COLEGIADO	PJ2-20
CENTRAL TELEFONICA Y COMPUTOS	PJ2-21
ABOGADO AYUDANTE-TRIBUNAL COLEGIADO	PJ2-22
SECRETARIA-TRIBUNAL COLEGIADO	PJ2-23
OFICINISTAS-TRIBUNAL COLEGIADO	PJ2-24
JUEZ DE TRABAJO	PJ2-25
JUEZ DE LA CAMARA PENAL	PJ2-26
ARCHIVO	PJ2-27
SECRETARIA-CAMARA PENAL	PJ2-28
OFICINISTA-CAMARA PENAL	PJ2-29
SECRETARIA-CAMARA PENAL	PJ2-30
ARCHIVO-CAMARA PENAL	PJ2-31
SALA DE VIDEOCONFERENCIAS	PJ2-32
OFICINIST TRIBUNAL DE TRABAJO	PJ2-33
ARCHIVO	PJ2-34
PROCURADURIA	PJ2-35
PROCURADURIA	PJ2-36

TERMINACIONES	
[1]	DEMOLICION DE MUROS EN SHEETROCK EXISTENTE. H=2.80 M
[2]	DEMOLICION DE PISOS EXISTENTES
[3]	DEMOLICION DE PLAFON EXISTENTE
[4]	DEMOLICION DE CERAMICA DE PARED. H=2.10. LONGITUD VER PLANO
[5]	MURO DE BLOQUES DE 6" TODAS LAS CAMARAS LLENAS HASTA EL FONDO DE LOSA.
[6]	CIERRE DE HUECOS DE PUERTAS EN SHEETROCK 2 CARA CON INSULACION ACUSTICA. ESTRUCTURA DE 3 % GALVANIZADA.
[7]	MURO DE BLOQUES DE 6" TODAS LAS CAMARAS LLENAS HASTA EL FONDO DE LOSA.
[8]	MURO EN SHEETROCK 1 CARA CON INSULACION ACUSTICA. ESTRUCTURA DE 3 % GALVANIZADA. HASTA FONDO DE LOSA DE TECHO
[9]	PINTURA SATINADA
[10]	REVESTIMIENTO EN PISO EN PORCELANATO DE ALTO TRAFICO ANTIDESLIZANTE COLOR GRIS. FORMATO DE 60CM X 60CM.
[11]	REVESTIMIENTO EN PARED EN PORCELANATO DE COLOR GRIS. FORMATO DE 60CM X 30CM.
[12]	MANTENIMIENTO DE PISOS EXISTENTES. INCLUYE: BRILLADO Y LIMPIEZA PROFUNDA
[13]	REVESTIMIENTO EN PISO EN GRANITO FONDO GRIS. FORMATO DE SIMILAR AL EXISTENTE.

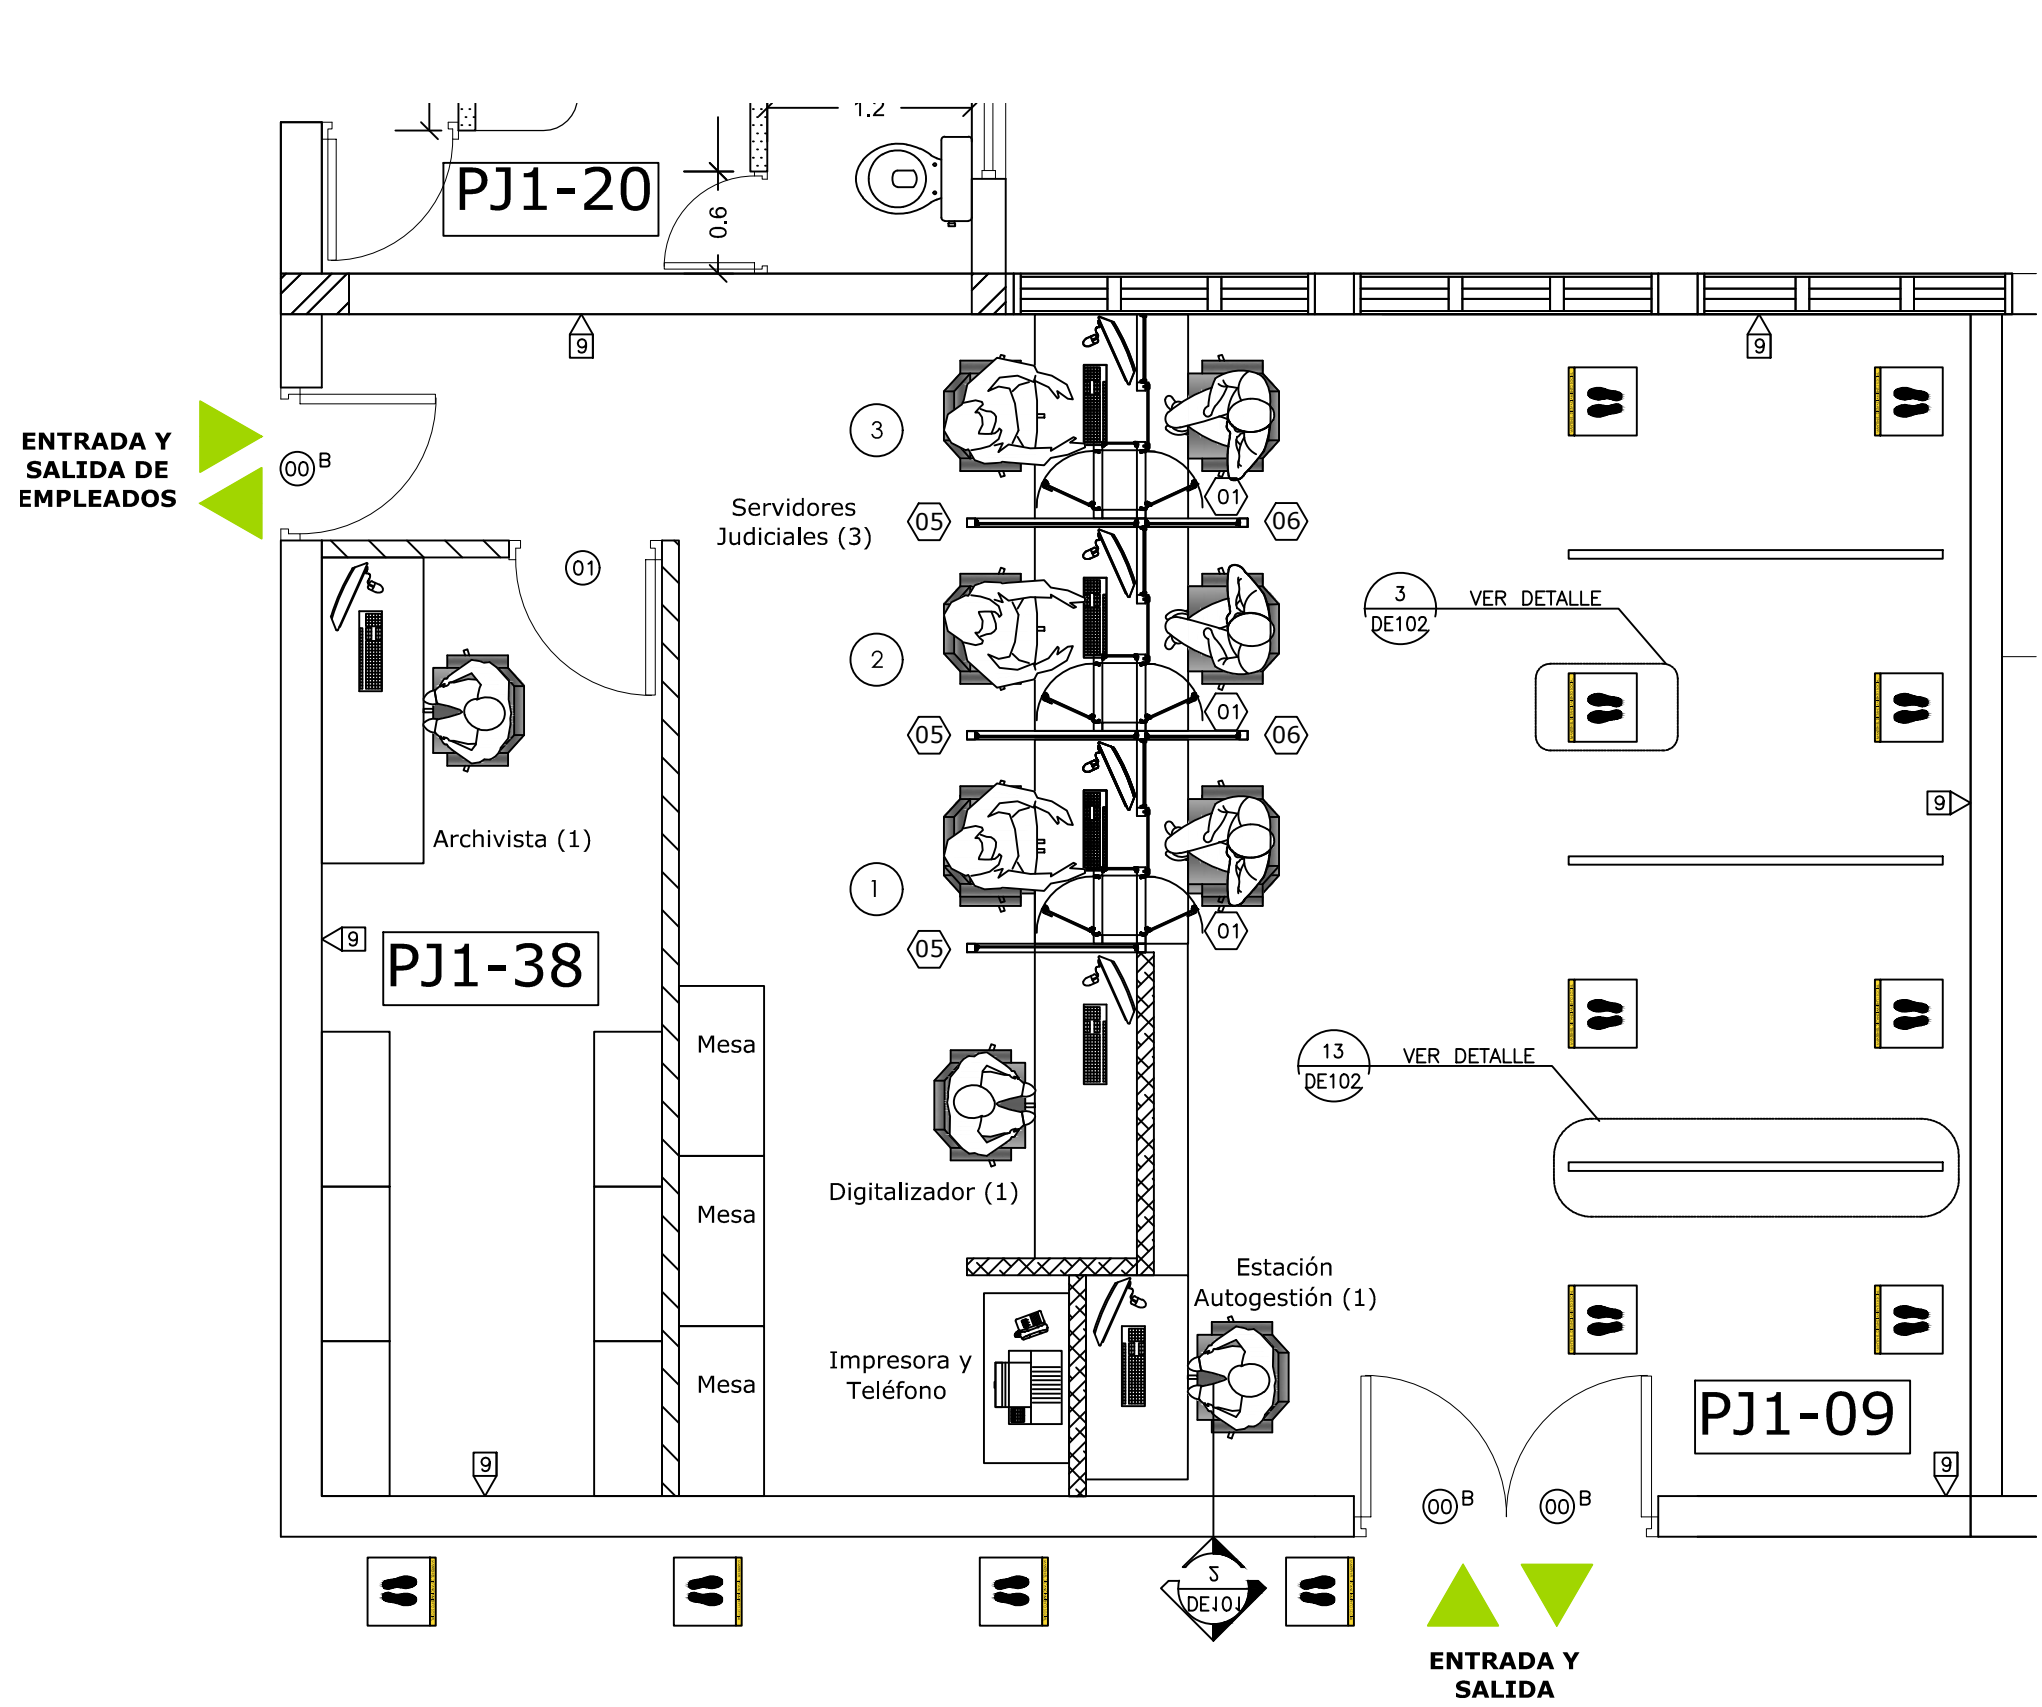

PLANTA ARQUITECTONICA PROPUESTA
ZONA PROPUESTA


ESCALA: 1:50



DETALLE DE SEÑAL INDIVIDUAL
DE ESPERA PISO


ESCALA: 1:25

TABLA DE VIDRIOS FIJOS							
PUERTA NO.	UBICACION	CANT.	ANCHO HUECO		MATERIAL	CERRADURA	BISAGRAS
			ANCHO	ALTURA			
[01]	PASO DE DOCUMENTOS	3	0.30	0.62	ALUMINIO P40 Y VIDRIO	-----	-----
[02]	PASO DE DOCUMENTOS	3	1.20	0.30	ALUMINIO P40 Y VIDRIO	-----	-----
[03]	PASO DE DOCUMENTOS	3	0.25	1.12	ALUMINIO P40 Y VIDRIO	-----	-----
[04]	PASO DE DOCUMENTOS	3	0.40	1.22	ALUMINIO P40 Y VIDRIO	-----	-----
[05]	DIVISOR DE POSICIONES	3	1.25	2.40	ALUMINIO P40 Y VIDRIO	-----	-----
[06]	DIVISOR DE POSICIONES	4	0.70	2.40	ALUMINIO P40 Y VIDRIO	-----	-----

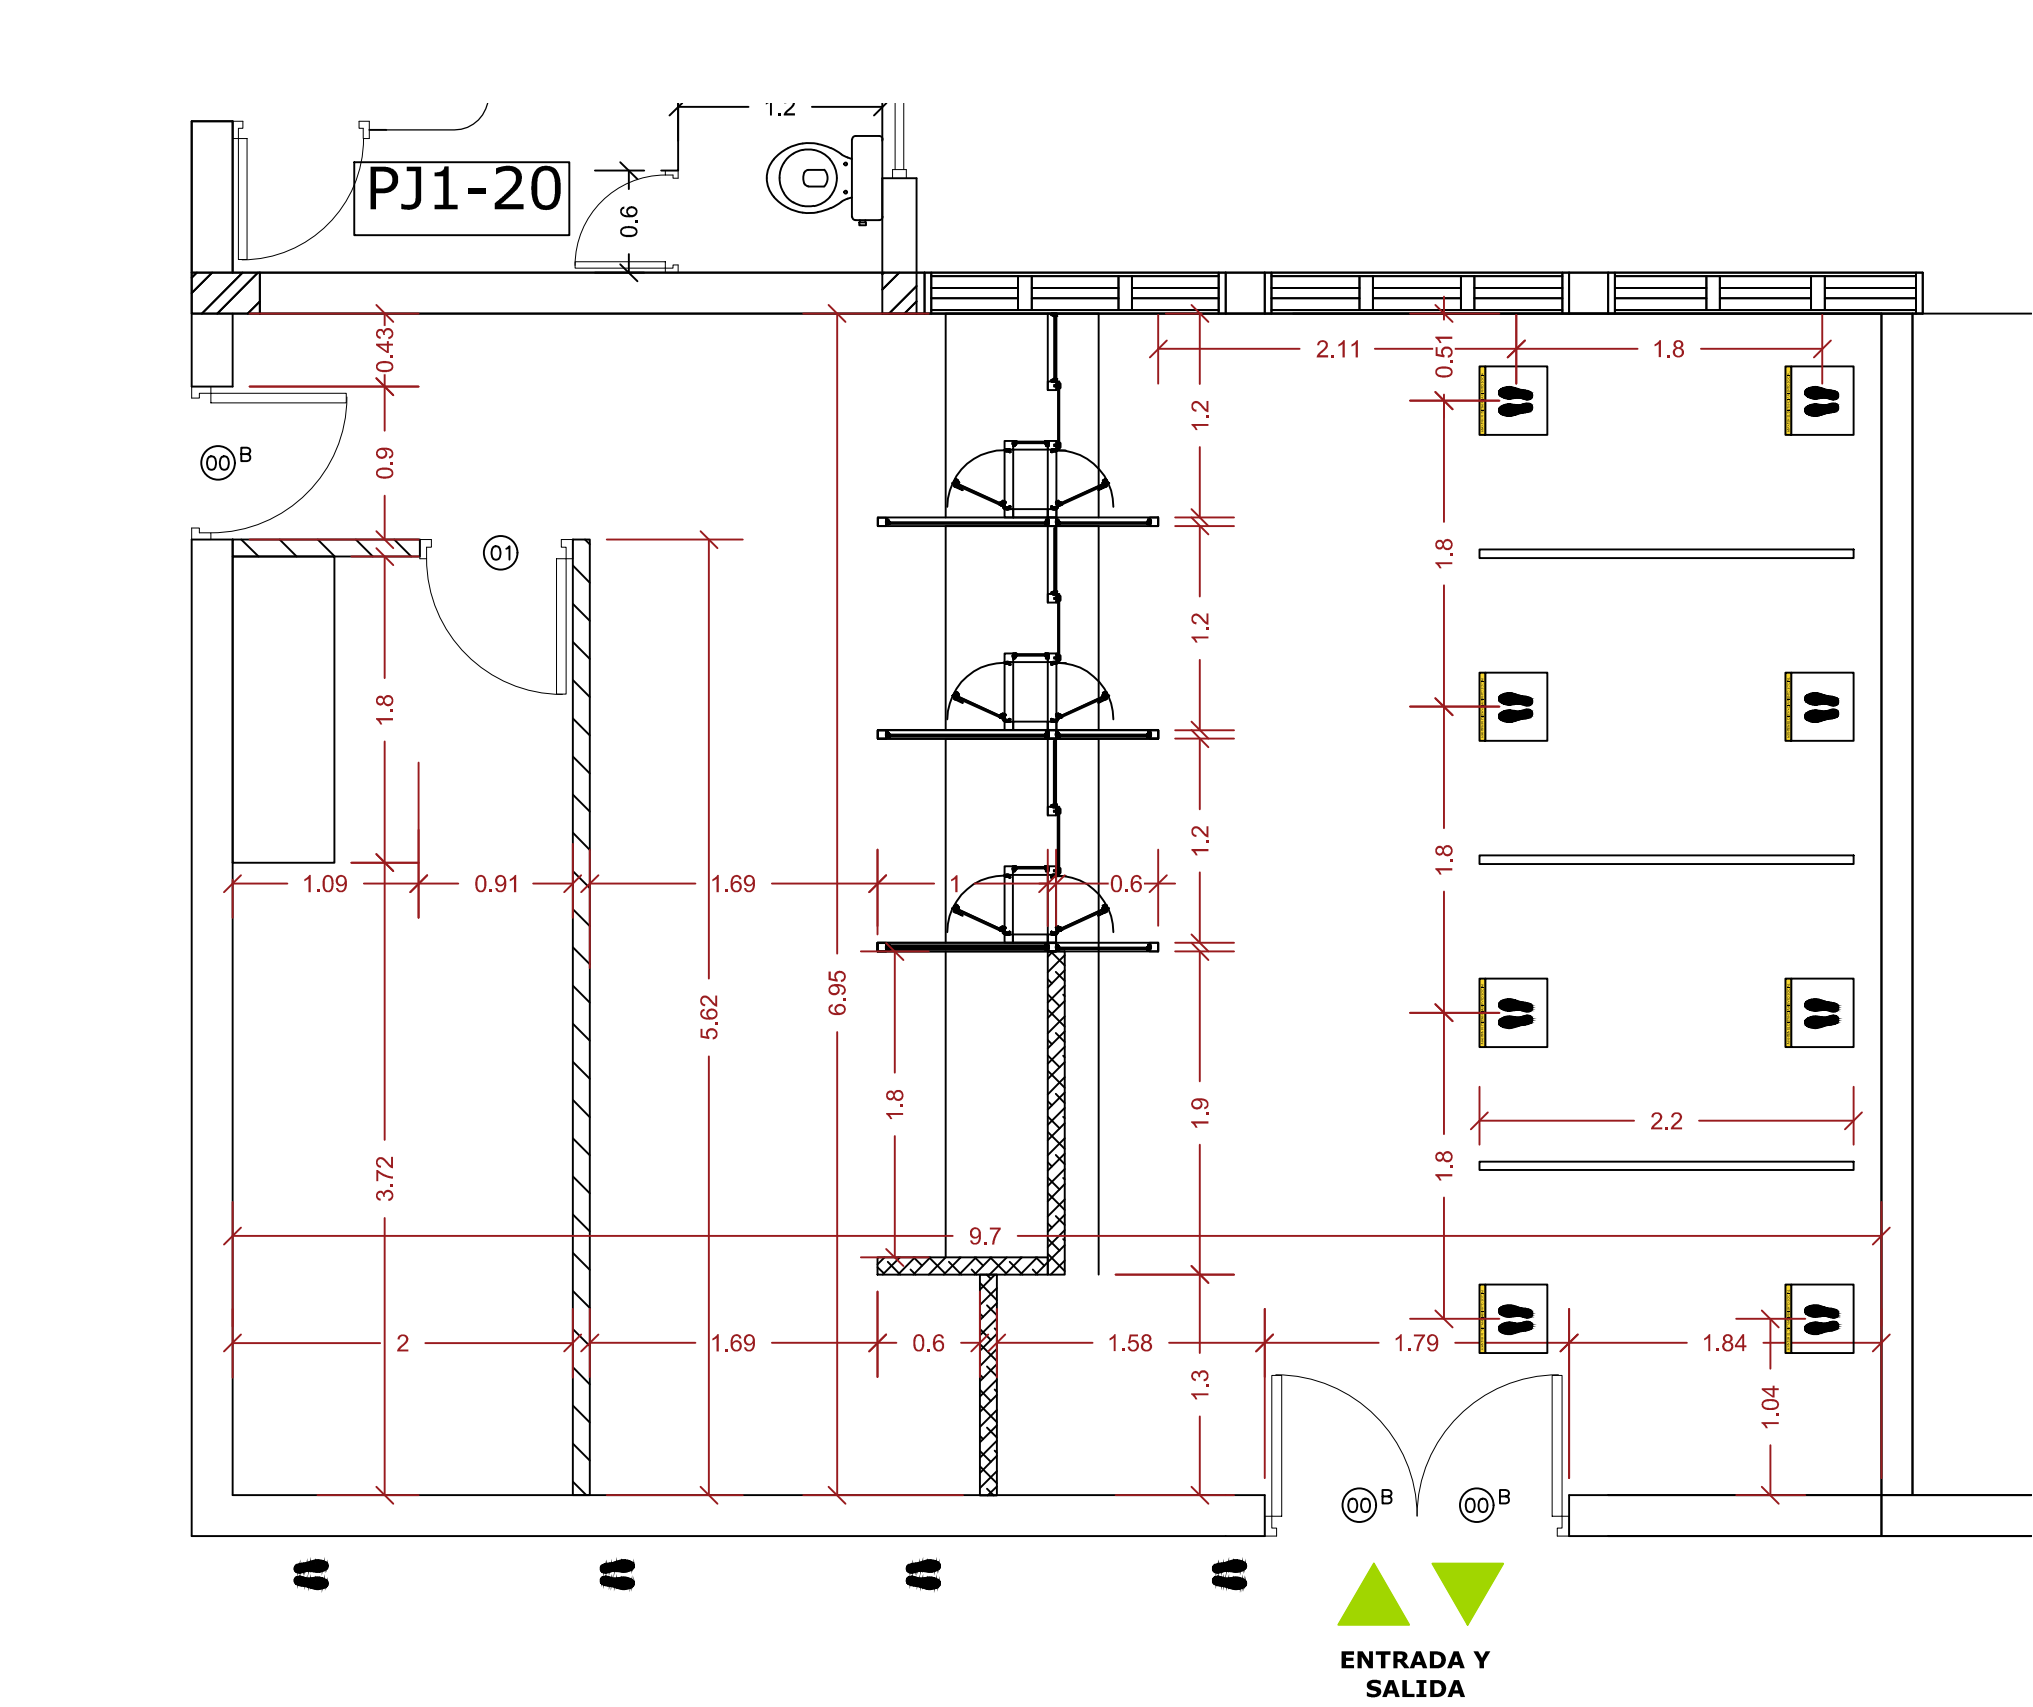

PLANTA DIMENSIONADA PROPUESTA
ZONA PROPUESTA

ESCALA: 1:50

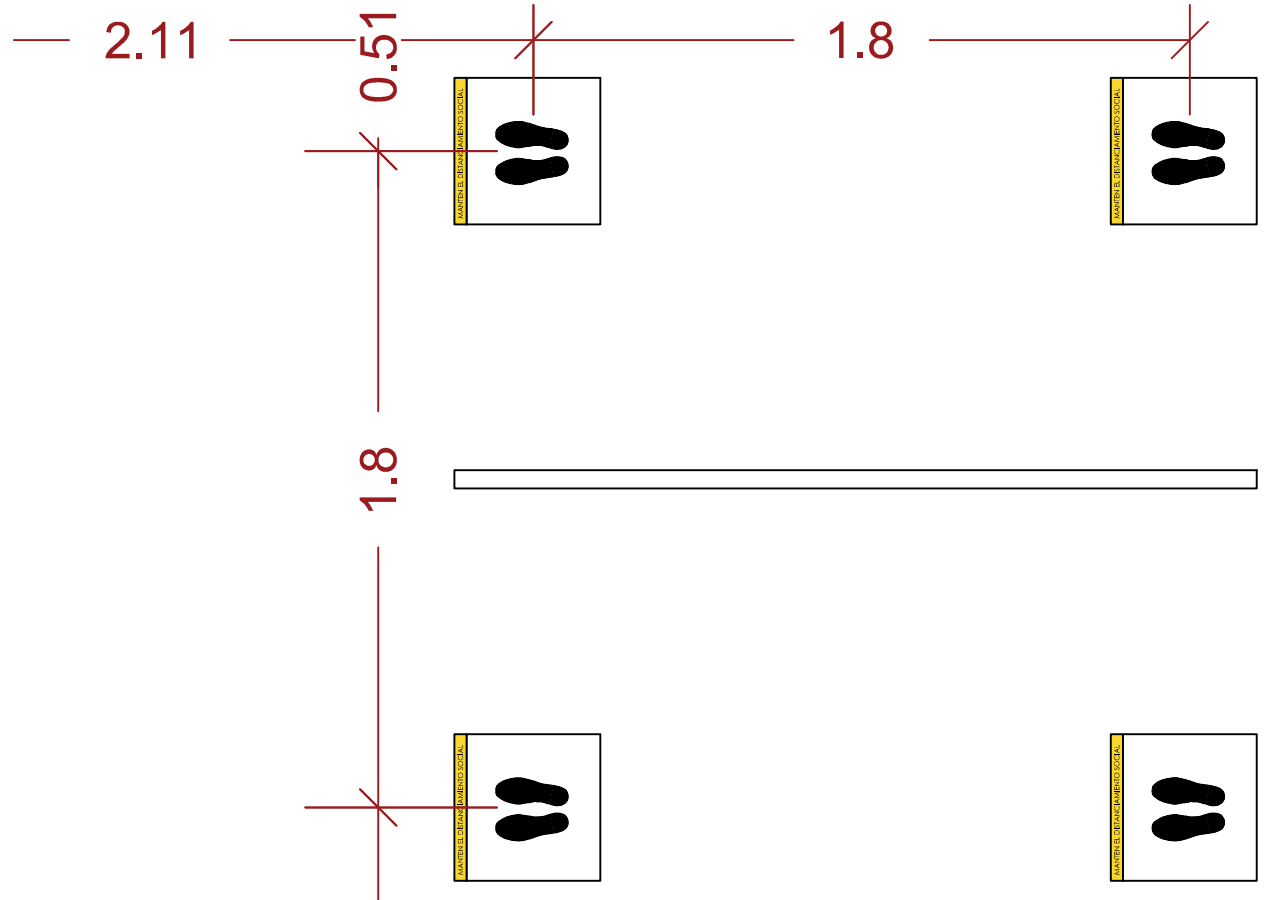

DETALLE DE SEÑAL
DE ESPERA PISO

ESCALA: 1:25

TABLA DE PUERTAS							
PUERTA NO.	UBICACION	CANT.	ANCHO HUECO		MATERIAL	CERRADURA	BISAGRAS
			ANCHO	ALTURA			
[00]	PUERTAS EXISTENTES	3	---	---	CAOBA	-----	-----
[00B]	PUERTAS EXISTENTES	3	0.90	2.10	CAOBA	-----	-----
[01]	PUERTAS NUEVAS	1	0.90	2.10	CAOBA	-----	-----



REPÚBLICA DOMINICANA
CONSEJO DEL PODER JUDICIAL

DIRECCIÓN GENERAL DE LA
ADMINISTRACIÓN Y CARRERA JUDICIAL
DIRECCIÓN DE INFRAESTRUCTURA FÍSICA

MAG. LUIS HENRY MOLINA
MAGISTRADO PRESIDENTE

ENCARGADOS

ARQ. MARCELLE LANDRÓN
CODIA:
DIRECTORA INFRAESTRUCTURA FÍSICA

ARQ. EDGAR DE LA ROSA
CODIA: 23161
GERENTE DE PROYECTOS


COLABORADORES

ARQ. CARMEN PEYNADO
CODIA 35739
COLABORACIÓN EN DISEÑO ARQUITECTÓNICO,
DIBUJO DE PLANOS Y MODELO TRIDIMENSIONAL

PROYECTO

PALACIO DE JUSTICIA
HIGUEY
ADECUACION DE ESPACIO DE
RECEPCION DE DOCUMENTOS

UBICACIÓN

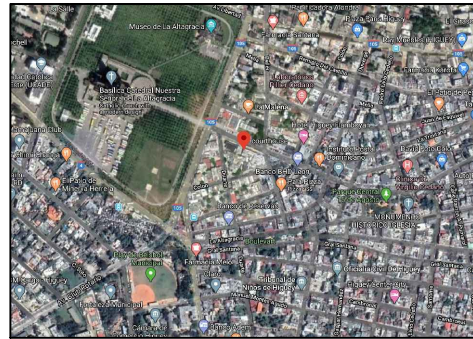

CONTENIDO

PLANTAS PROPUESTAS DE
ZONA A INTERVENIR

ESTADO DEL PLANO

UBICACION ARCHIVO DIGITAL

EDICION

FECHA DE ACTUALIZACION **MAYO 2020**

FECHA

05/05/2020

ESCALA

1:50

CAD No.

CPJ.PJ.H.

PLANO No. A104

HOJA No.

07



DE

10

LEYENDA ARQUITECTONICA EXISTENTE	
	MUROS, COLUMNAS, VENTANAS EXISTENTES
	ESPACIOS OCUPADOS POR EL MINISTERIO PUBLICO
	CERRAMIENTO DE HUECOS


TABLA DE ESPACIOS PALACIO DE JUSTICIA	
DESCRIPCION DEL ESPACIO	CLAVE DE ESPACIO
SALA DE AUDIENCIAS DEL COLEGIADO	PJ2-01
SECRETARIA-OFICINA ADMINISTRATIVA	PJ2-02
MATERIAL-OFICINA ADMINISTRATIVA	PJ2-03
ARCHIVO-OFICINA ADMINISTRATIVA	PJ2-04
ENCARGADO-OFICINA ADMINISTRATIVA	PJ2-05
BAÑO COLEGIADO	PJ2-06
BAÑO DAMAS	PJ2-07
BAÑO CABALLEROS	PJ2-08
SALA DE AUDIENCIAS CAMARA CIVIL	PJ2-09
RECEPCION-CAMARA CIVIL Y COMERCIAL	PJ2-10
MENSAJES	PJ2-11
COMEDOR	PJ2-12
OFICINISTAS	PJ2-13
SECRETARIA-CAMARA CIVIL Y COMERCIAL	PJ2-14
ABOGADOS-CAMARA CIVIL Y COMERCIAL	PJ2-15
ENTRADA PRINCIPAL	PJ2-16
ARCHIVO CENTRAL	PJ2-17
SALA DE AUDIENCIAS-CAMARA PENAL	PJ2-18
SALA DE AUDIENCIAS DE TRABAJO	PJ2-19
JUECES DEL COLEGIADO	PJ2-20
CENTRAL TELEFONICA Y COMPUTOS	PJ2-21
ABOGADO AYUDANTE-TRIBUNAL COLEGIADO	PJ2-22
SECRETARIA-TRIBUNAL COLEGIADO	PJ2-23
OFICINISTAS-TRIBUNAL COLEGIADO	PJ2-24
JUEZ DE TRABAJO	PJ2-25
JUEZ DE LA CAMARA PENAL	PJ2-26
ARCHIVO	PJ2-27
SECRETARIA-CAMARA PENAL	PJ2-28
OFICINISTA-CAMARA PENAL	PJ2-29
SECRETARIA-CAMARA PENAL	PJ2-30
ARCHIVO-CAMARA PENAL	PJ2-31
SALA DE VIDEOCONFERENCIAS	PJ2-32
OFICINISTAS TRIBUNAL DE TRABAJO	PJ2-33
ARCHIVO	PJ2-34
PROCURADURIA	PJ2-35
PROCURADURIA	PJ2-36

TERMINACIONES	
	DEMOLICION DE MUROS EN SHEETROCK EXISTENTE. H=2.50 M
	DEMOLICION DE PISOS EXISTENTES
	DEMOLICION DE PLAFON EXISTENTE
	DEMOLICION DE CERAMICA DE PARED. H=2.10. LONGITUD VER PLANO
	MURO DE BLOQUES DE 6" TODAS LAS CAMARAS LLENAS HASTA EL FONDO DE LOSA.
	CIERRE DE HUECOS DE PUERTAS EN SHEETROCK 2 CARA CON INSULACION ACUSTICA. ESTRUCTURA DE 3 3/4" GALVANIZADA.
	MURO DE BLOQUES DE 6" TODAS LAS CAMARAS LLENAS HASTA EL FONDO DE LOSA.
	MURO EN SHEETROCK 1 CARA CON INSULACION ACUSTICA. ESTRUCTURA DE 3 3/4" GALVANIZADA. HASTA FONDO DE LOSA DE TECHO
	PINTURA SATINADA
	REVESTIMIENTO EN PISO EN PORCELANATO DE ALTO TRAFICO ANTIDESLIZANTE COLOR GRIS. FORMATO DE 60CM X 60CM.
	REVESTIMIENTO EN PARED EN PORCELANATO DE COLOR GRIS. FORMATO DE 60CM X 30CM.
	MANTENIMIENTO DE PISOS EXISTENTES. INCLUYE: BRILLADO Y LIMPIEZA PROFUNDA
	REVESTIMIENTO EN PISO EN GRANITO FONDO GRIS. FORMATO DE SIMILAR AL EXISTENTE.

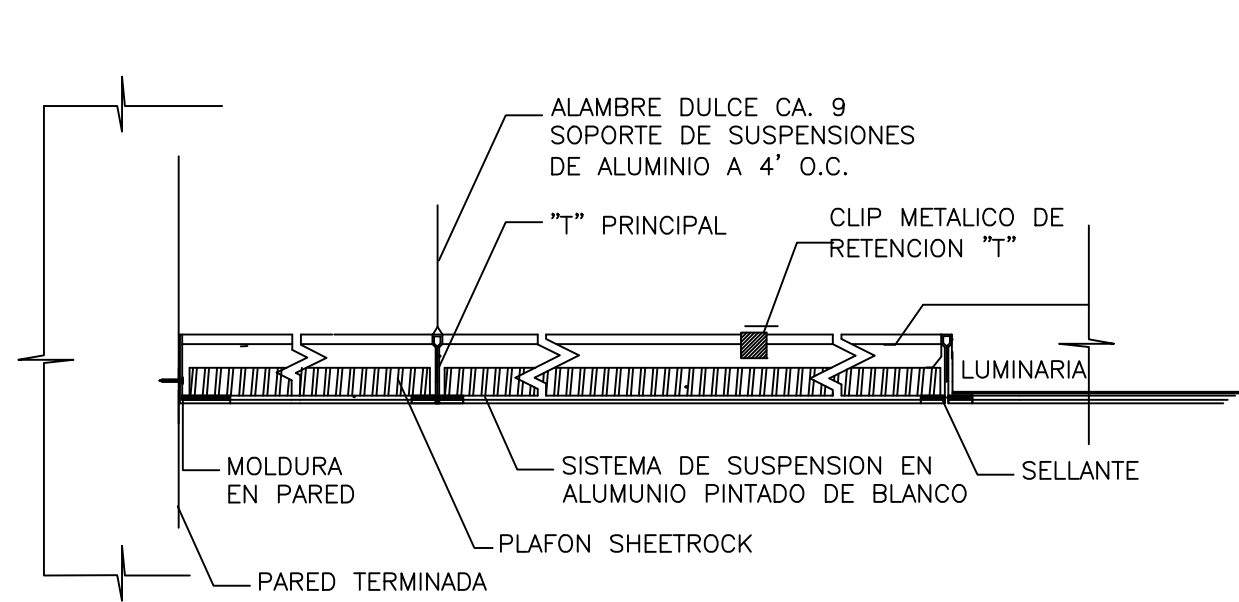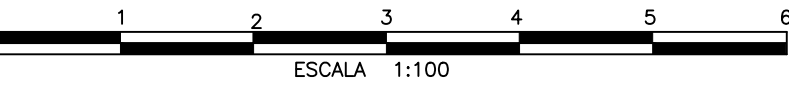


DETALLE DE INSTALACION DE PLAFON RECEPCION 1ER NIVEL

ESCALA: NA

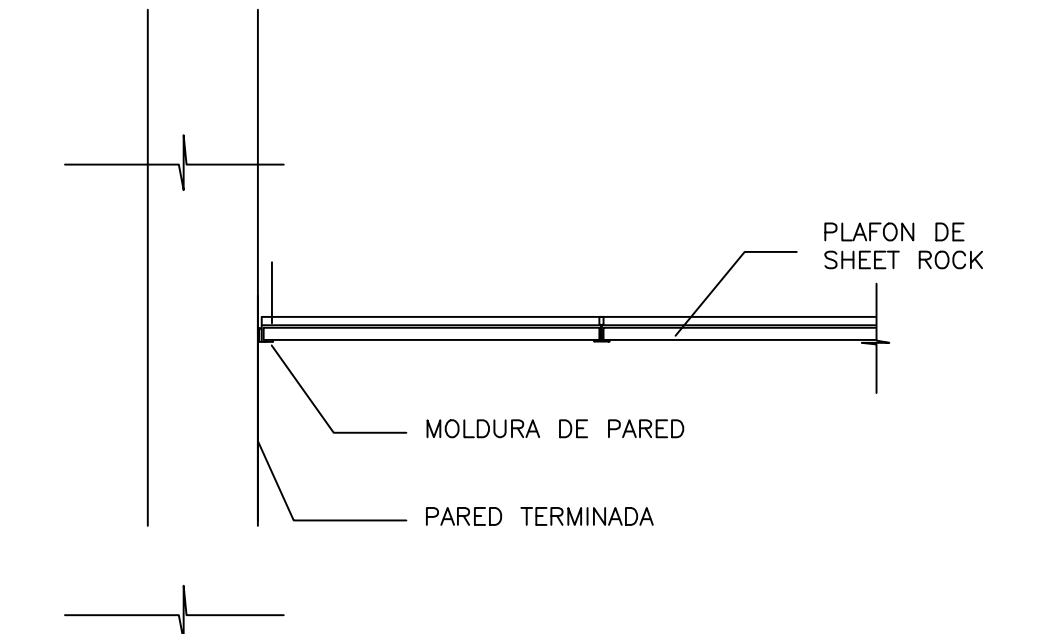


DETALLE DE INSTALACION DE PLAFON RECEPCION 1ER NIVEL

ESCALA: NA

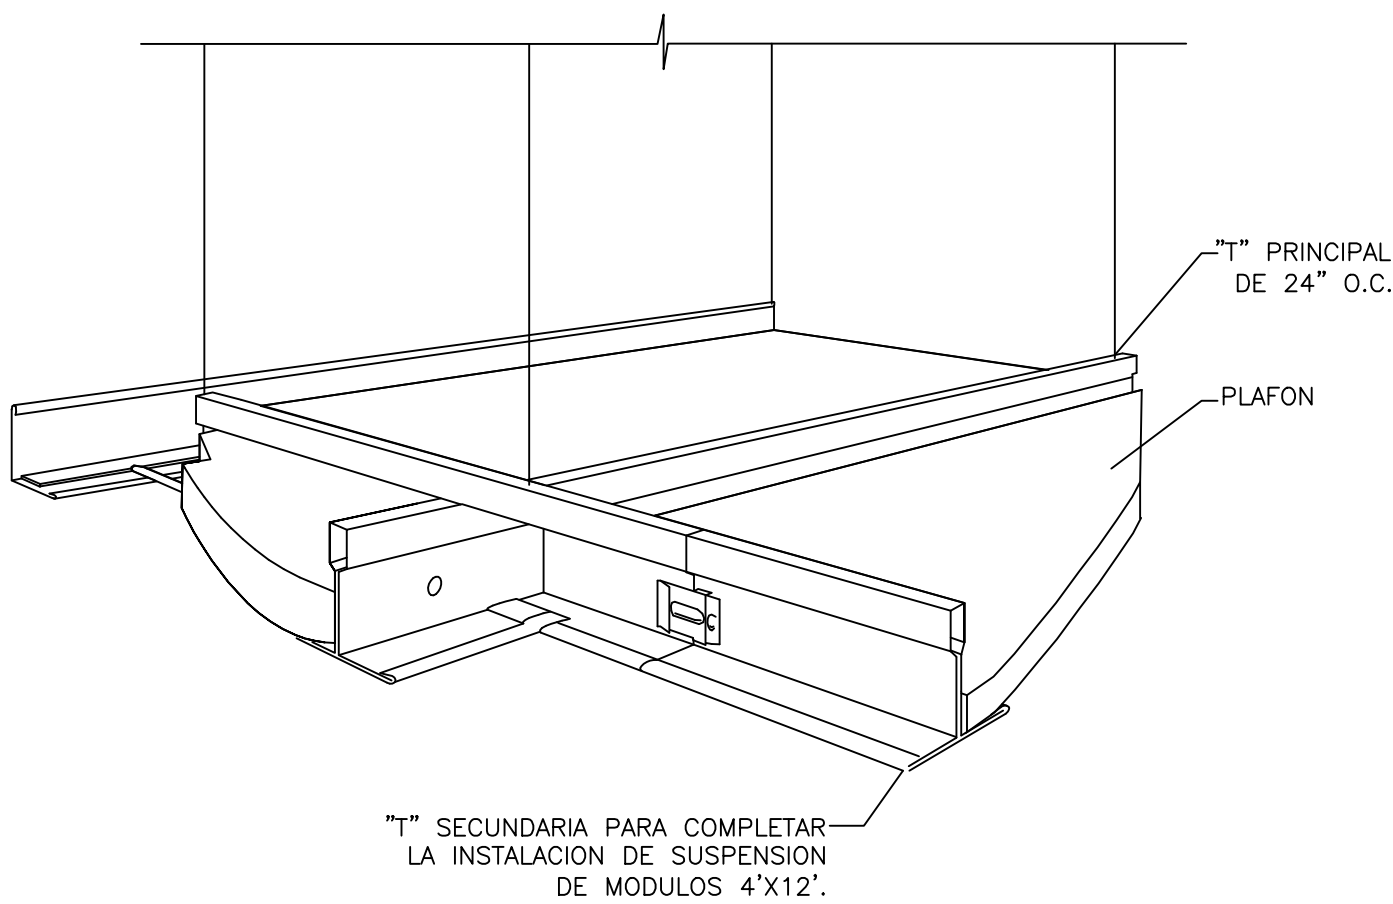

SISTEMA DE PLAFON SUSPENDIDO RECEPCION 1ER NIVEL


ESCALA: NA

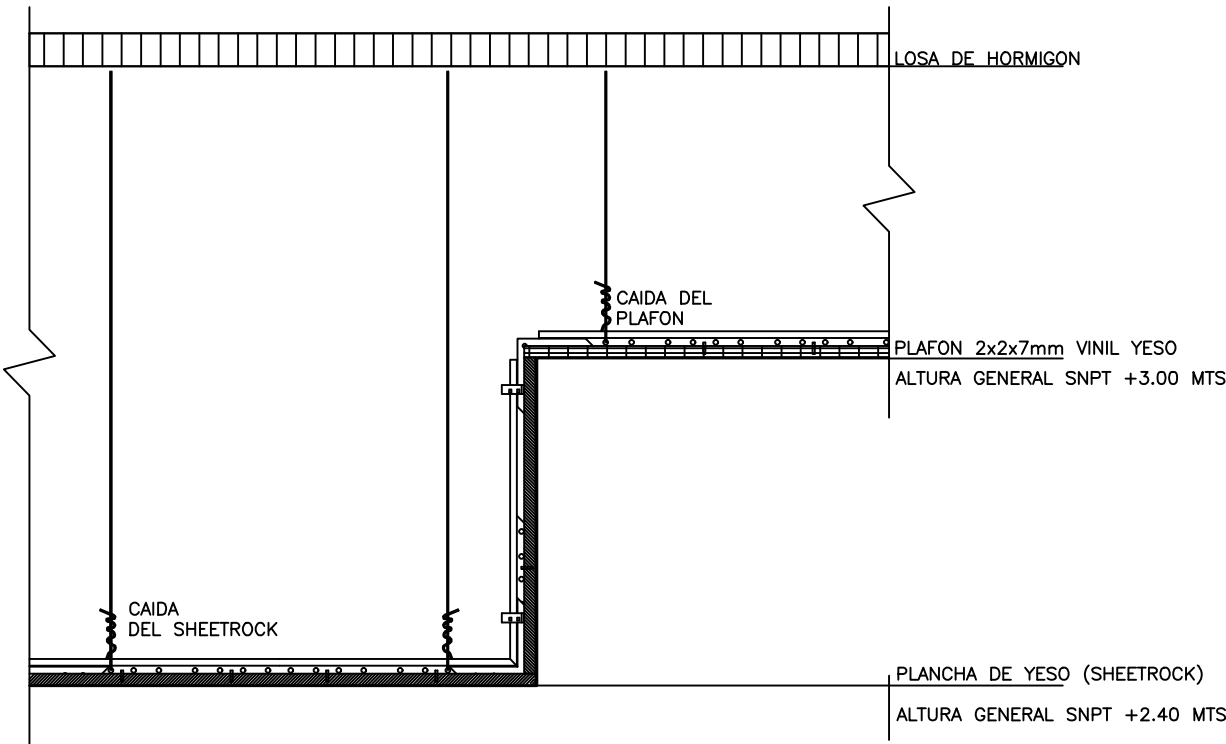

ANGULO DE PARED 25mm x19mm (1"x3/4") SUJETADOS CADA 457mm (18") O.C. CON TORNILLOS DE LAMINA DE METAL O REMACHES TIPO "POP"

PERFILES ANGULARES CALIBRE 20 O SML SUJETADOS CON REMACHES TIPO "POP" DE 3mm (1/8")

ALAMBRE CALIBRE #12 CON TRES VUELTAS COMO MINIMO EN CADA FINAL

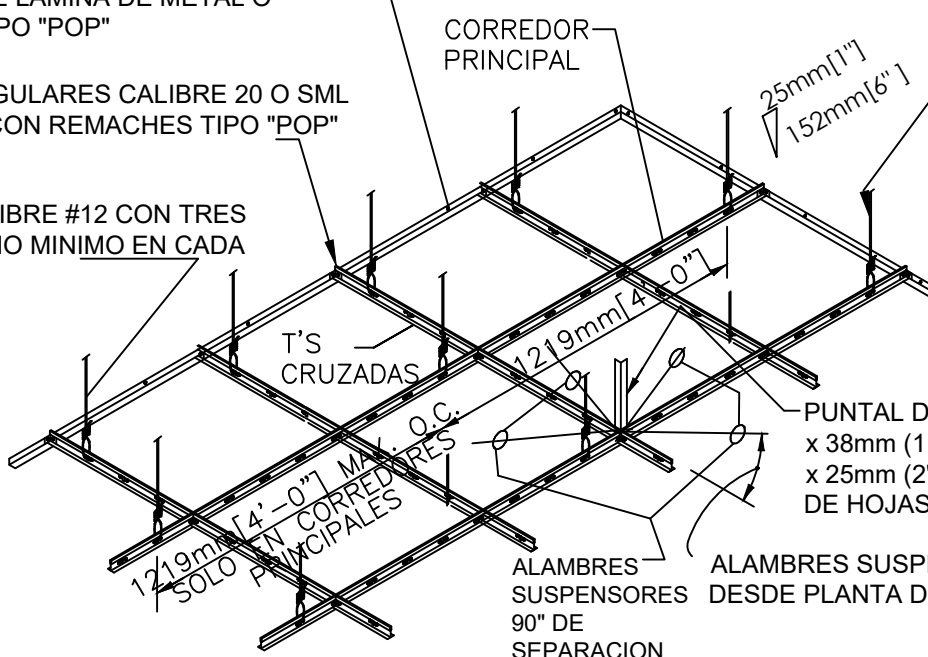

LOS ALAMBRES SUSPENSORES NO COLGARAN MAS DE 25mm (1") EN 152mm (6") FUERA DE LA VERTICALIDAD A MENOS QUE SE USEN ALAMBRES CONTRA LA INCLINACION

PUNTALES SUSPENSORES DE 90° DE SEPARACION

NOTA:

LOS ALAMBRES SUSPENSORES Y PUNTALES SERAN COLOCADOS A 3658mm (12'-0") AL CENTRO DE AMBAS DIRECCIONES CON EL PRIMER PUNTO DENTRO DE 1829mm (6'-0") DESDE CADA PARED.

DETALLE TIPICO PLAFON SUSPENDIDO RECEPCION 1ER NIVEL

ESCALA: NA

NOTAS GENERALES DE PLAFON SUSPENDIDO

- EL TECHO SUSPENDIDO SERA EN PLAFON VINIL YESO 2x2x7mm. COLOR BLANCO PRE -TERMINADO. LA ALTURA GENERAL SERA DE 3 METROS DESDE EL NIVEL DE PISO TERMINADO.
- EL SISTEMA DE SUSPENSION DEBERA SER UNA CUADRICULA DE METAL ESTANDAR DE COLOR BLANCO PRE-TERMINADO.
- EL SOPORTE DEBERA SER ALAMBRE DESTEMPLADO CALIBRE #12, FIJADO A LAS "T'S" PRINCIPALES Y A LOS ELEMENTOS DE ESTRUCTURA DEL TECHO, A 1219MM (48") O.C. DE ESPACIAMIENTO MAXIMO.

TABLA DE PUERTAS							
PUERTA NO.	UBICACION	CANT.	ANCHO HUECO		MATERIAL	CERRADURA	BISAGRAS
			ANCHO	ALTURA			
00	PUERTAS EXISTENTES	3	---	---	CAOBA	-----	-----
00B	PUERTAS EXISTENTES	3	0.90	2.10	CAOBA	-----	-----
01	PUERTAS NUEVAS	1	0.90	2.10	CAOBA	-----	-----



REPÚBLICA DOMINICANA
CONSEJO DEL PODER JUDICIAL

DIRECCIÓN GENERAL DE LA
ADMINISTRACIÓN Y CARRERA JUDICIAL
DIRECCIÓN DE INFRAESTRUCTURA FÍSICA

MAG. LUIS HENRY MOLINA
MAGISTRADO PRESIDENTE

ENCARGADOS

ARQ. MARCELLE LANDRÓN
CODIA:
DIRECTORA INFRAESTRUCTURA FÍSICA

ARQ. EDGAR DE LA ROSA
CODIA: 23161
GERENTE DE PROYECTOS


COLABORADORES

ARQ. CARMEN PEYNADO
CODIA 35739
COLABORACIÓN EN DISEÑO ARQUITECTÓNICO,
DIBUJO DE PLANOS Y MODELO TRIDIMENSIONAL

PROYECTO

PALACIO DE JUSTICIA
HIGUEY
ADECUACION DE ESPACIO DE
RECEPCION DE DOCUMENTOS

UBICACIÓN

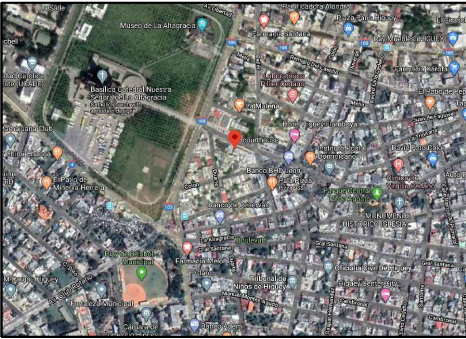

CONTENIDO

PLANTAS DE ZONA A
INTERVENIR - PLAFONES

ESTADO DEL PLANO

UBICACION ARCHIVO DIGITAL

EDICION

FECHA DE ACTUALIZACION **ABRIL 2020**

FECHA

20/04/2020

ESCALA

1:50

CAD No.

CPJ.PJ.H.

PLANO No. A105

HOJA No.

08

DE

10

PLANTA DE PLAFONES RECEPCION 1ER NIVEL

ESCALA: 1:50



REPÚBLICA DOMINICANA
CONSEJO DEL PODER JUDICIAL

DIRECCIÓN GENERAL DE LA
ADMINISTRACIÓN Y CARRERA JUDICIAL
DIRECCIÓN DE INFRAESTRUCTURA FÍSICA

MAG. LUIS HENRY MOLINA
MAGISTRADO PRESIDENTE

ENCARGADOS

ARQ. MARCELLE LANDRÓN
CODIA:
DIRECTORA INFRAESTRUCTURA FÍSICA

ARQ. EDGAR DE LA ROSA
CODIA: 23161
GERENTE DE PROYECTOS


COLABORADORES

ARQ. CARMEN PEYNADO
CODIA 35739
COLABORACIÓN EN DISEÑO ARQUITECTÓNICO,
DIBUJO DE PLANOS Y MODELO TRIDIMENSIONAL

PROYECTO

PALACIO DE JUSTICIA
HIGUEY
ADECUACION DE ESPACIO DE
RECEPCION DE DOCUMENTOS

UBICACIÓN

 

CONTENIDO

DETALLES DE MUEBLES Y
ESTRUCTURAS DE VIDRIO

ESTADO DEL PLANO

UBICACION ARCHIVO DIGITAL

EDICION


FECHA DE ACTUALIZACION MAYO 2020

FECHA 05/05/2020
ESCALA 1:20

CAD No. CPJ.PJ.H.


PLANO No. DE 101

HOJA No. 09
DE 10

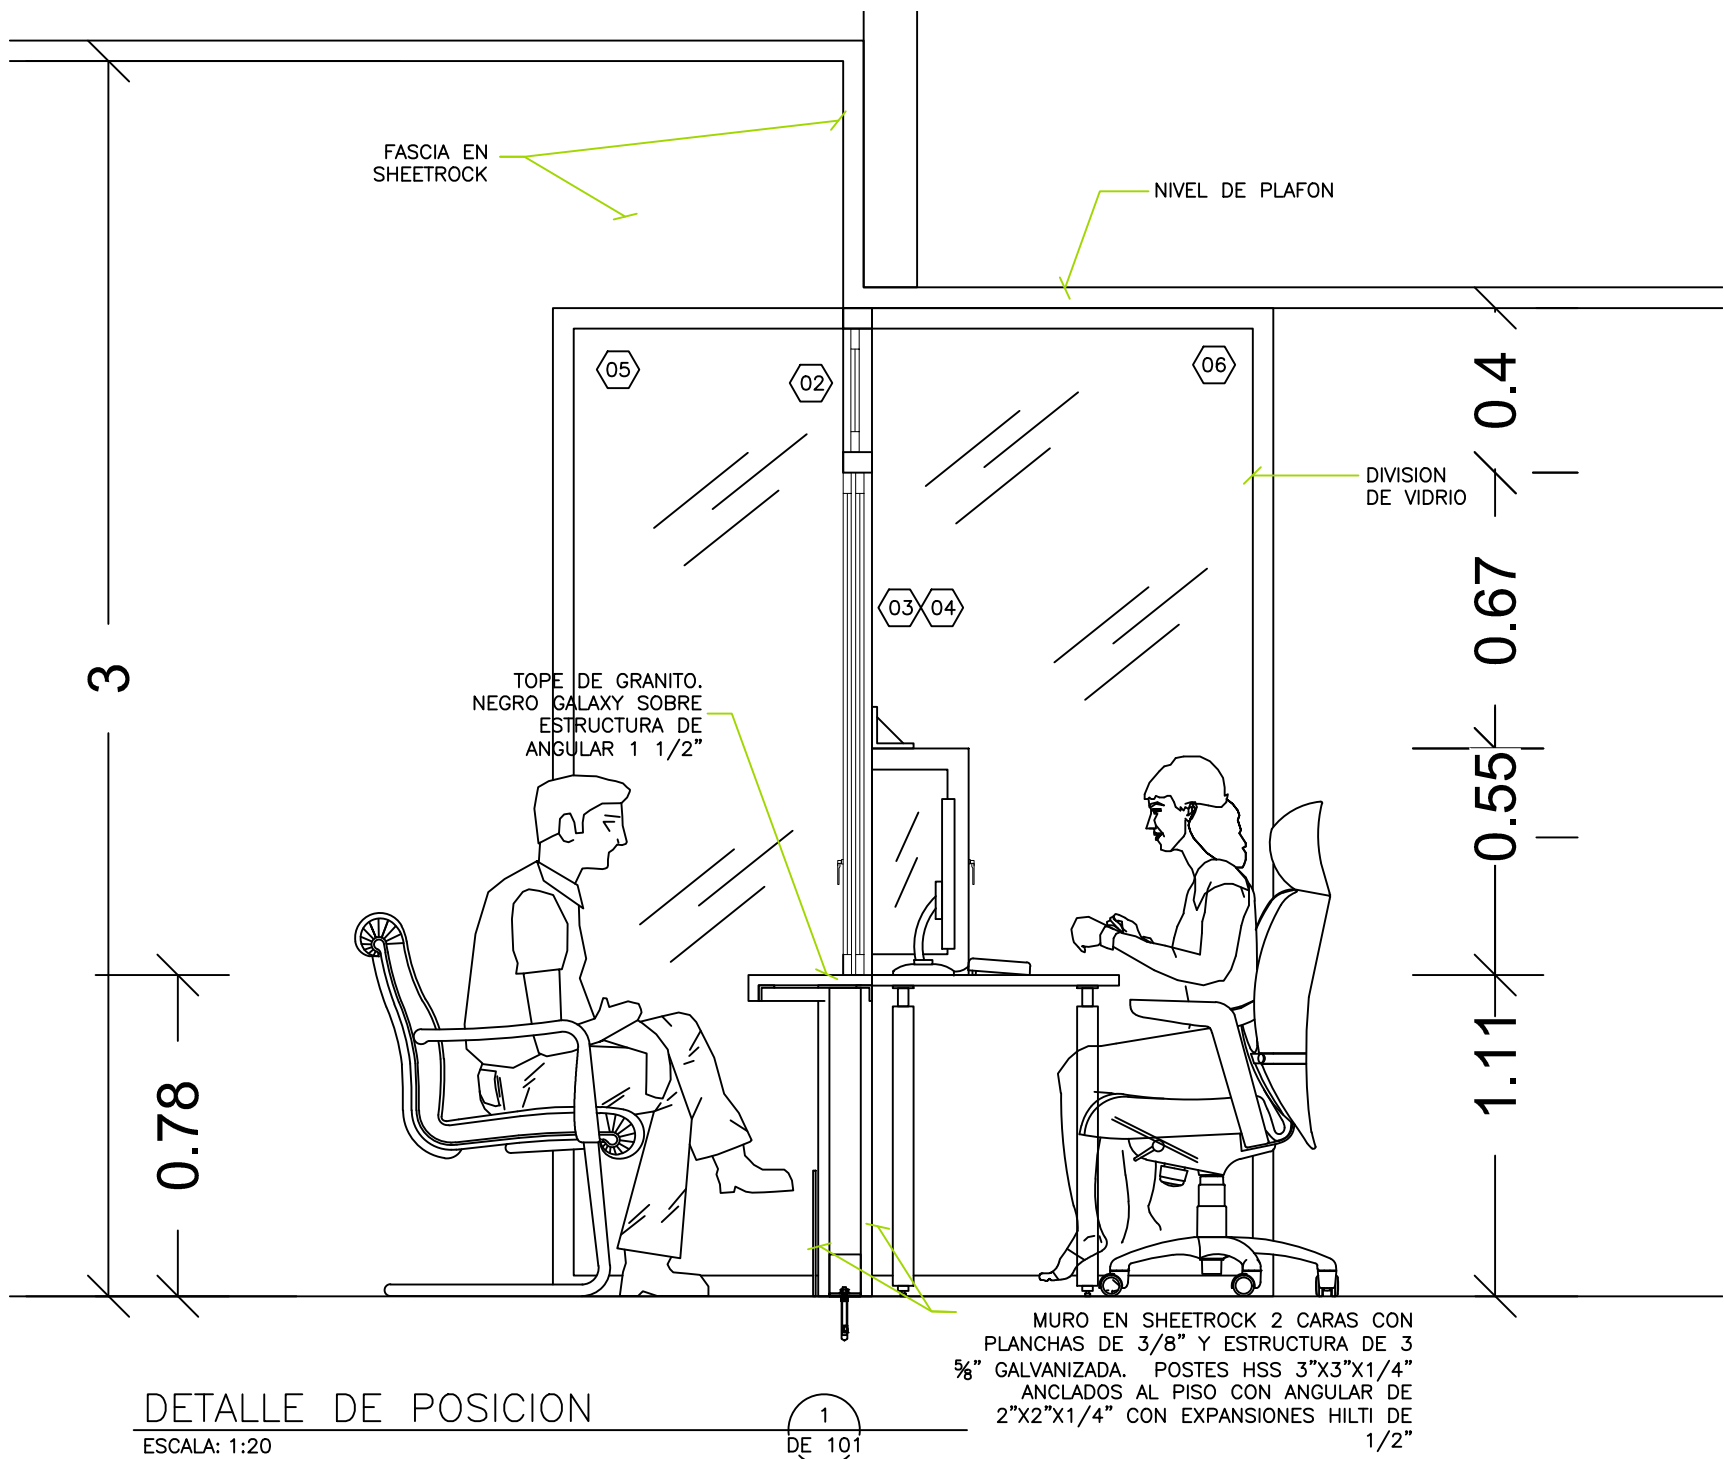

DETALLE DE POSICION
ESCALA: 1:20

1
DE 101

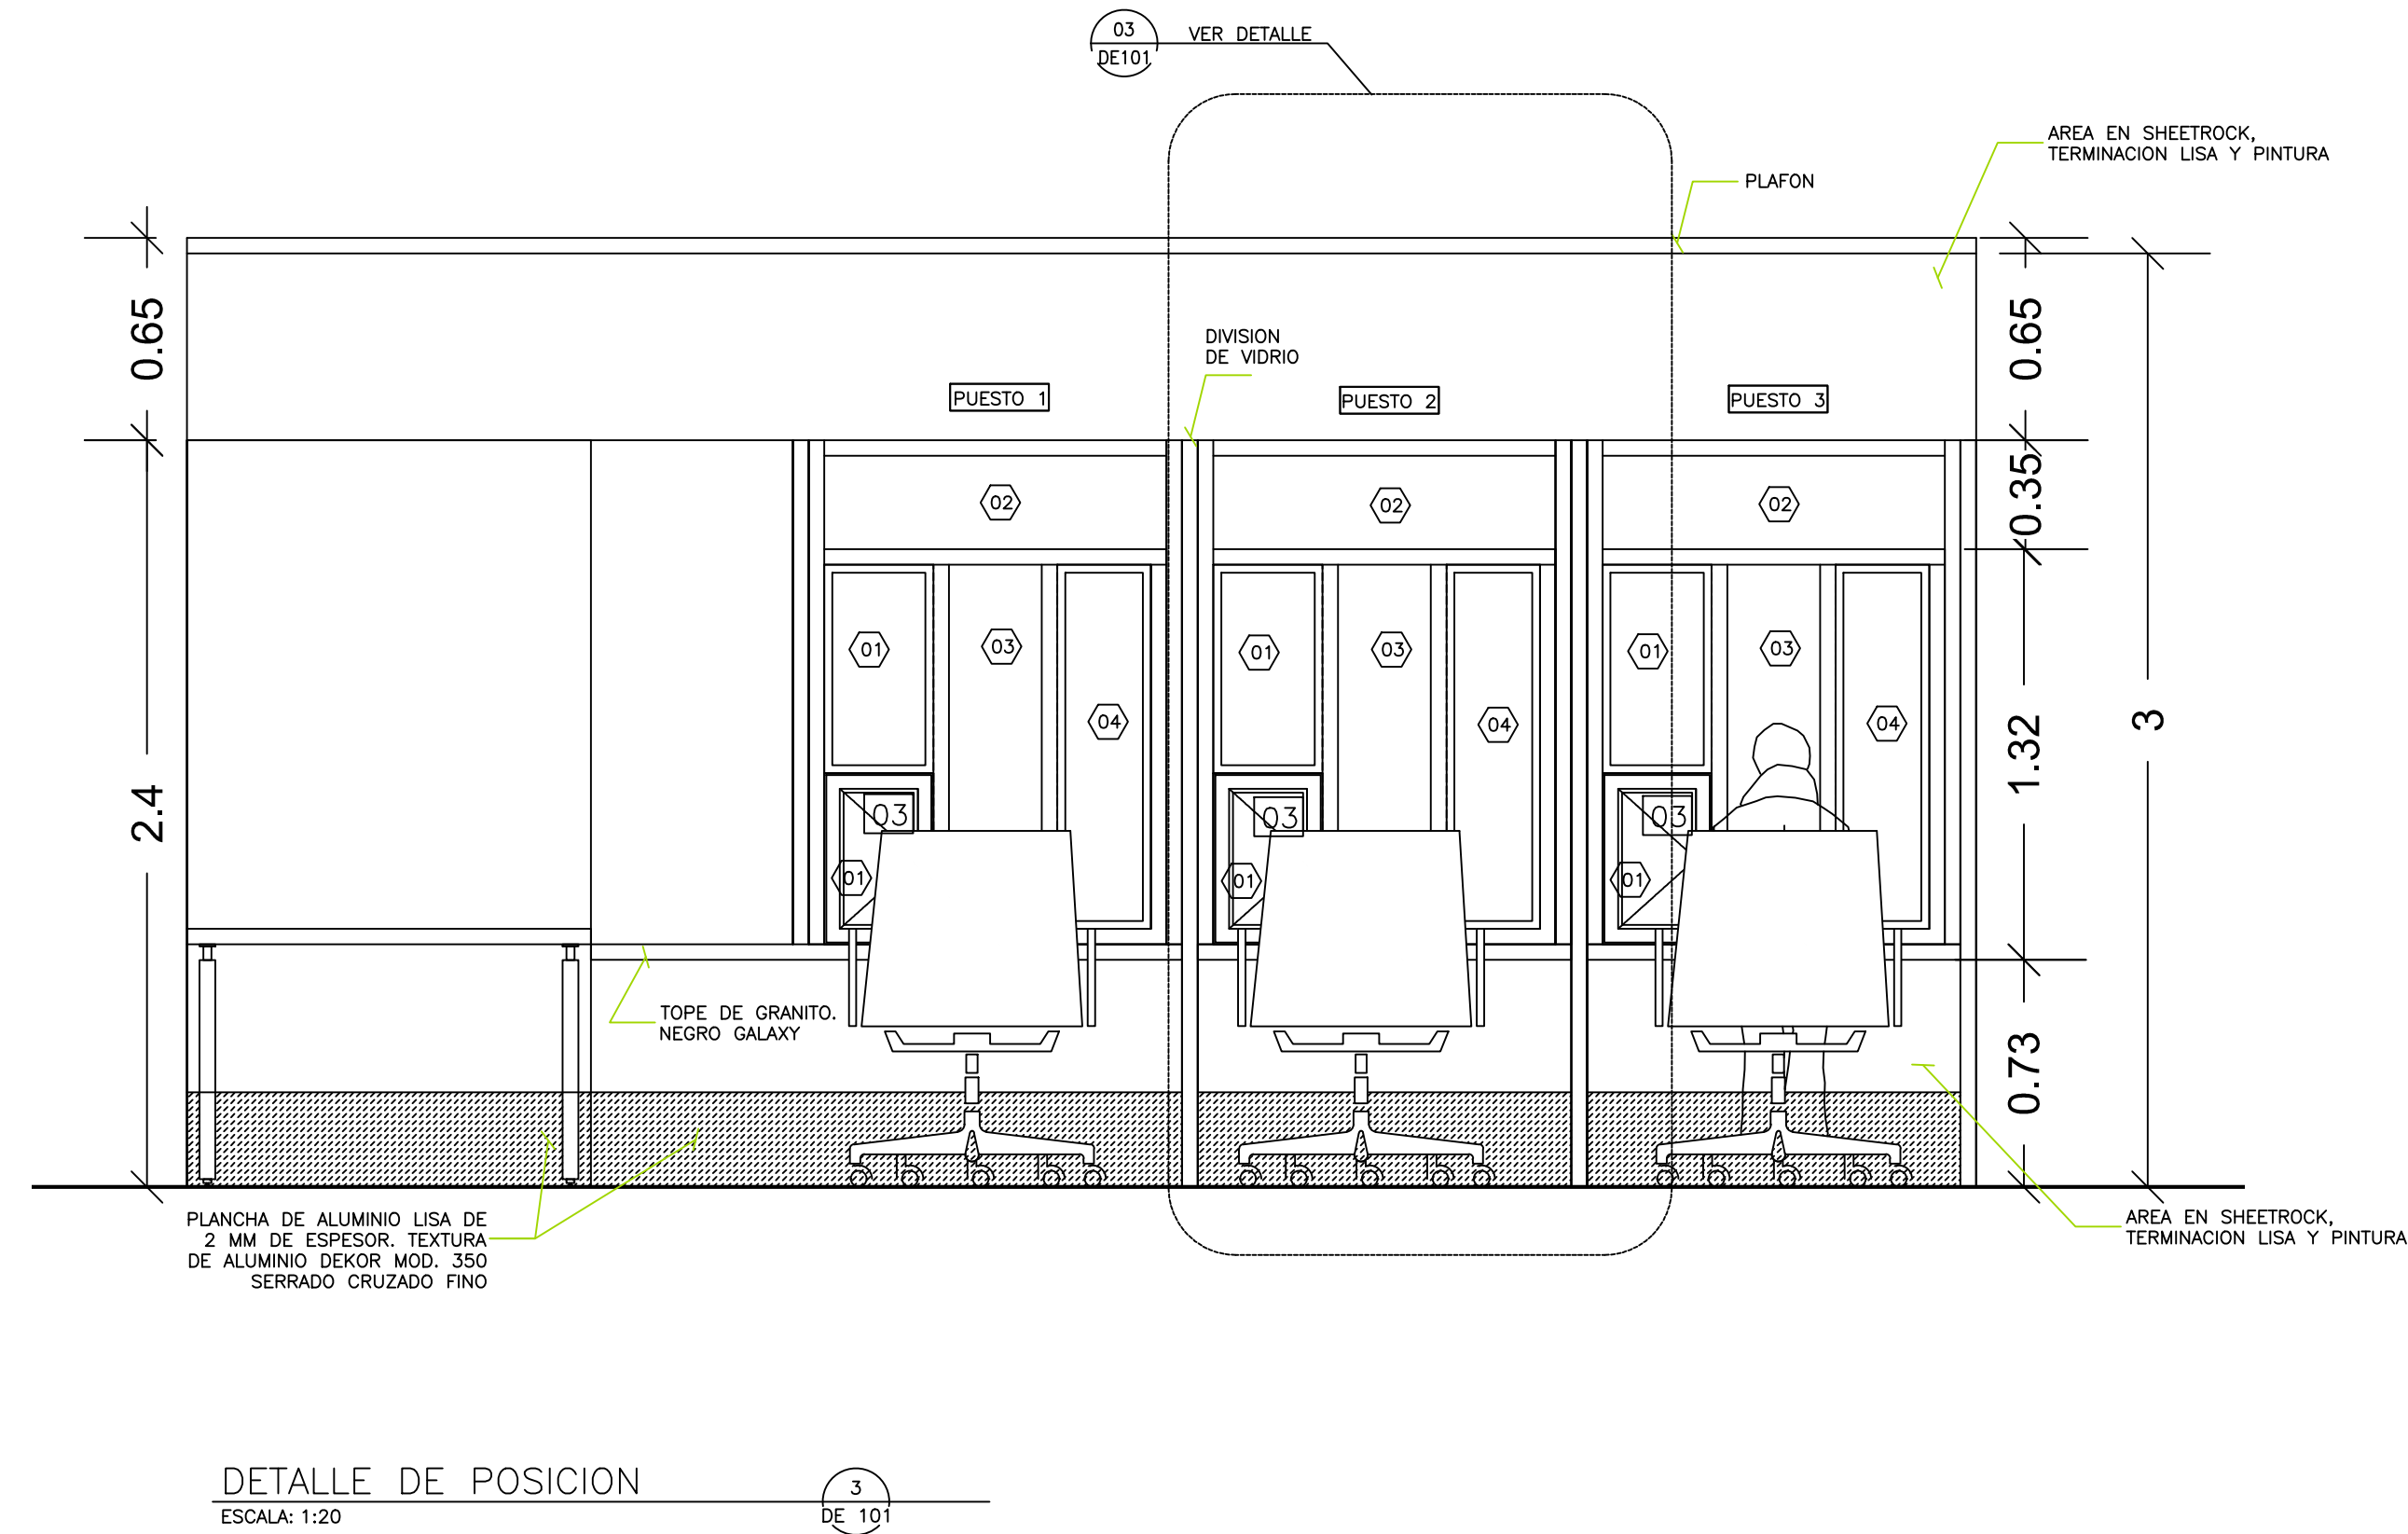


DETALLE DE POSICION
ESCALA: 1:20

3
DE 101

TABLA DE PUERTAS							
PUERTA NO.	UBICACION	CANT.	ANCHO HUECO		MATERIAL	CERRADURA	BISAGRAS
			ANCHO	ALTURA			
00	PUERTAS EXISTENTES	3	---	---	CAOBA	-----	-----
00B	PUERTAS EXISTENTES	3	0.90	2.10	CAOBA	-----	-----
01	PUERTAS NUEVAS	1	0.90	2.10	CAOBA	-----	-----

TABLA DE VIDRIOS FIJOS							
PUERTA NO.	UBICACION	CANT.	ANCHO HUECO		MATERIAL	CERRADURA	BISAGRAS
			ANCHO	ALTURA			
01	PASO DE DOCUMENTOS	3	0.30	0.62	ALUMINIO P40 Y VIDRIO	-----	-----
02	PASO DE DOCUMENTOS	3	1.20	0.30	ALUMINIO P40 Y VIDRIO	-----	-----
03	PASO DE DOCUMENTOS	3	0.25	1.12	ALUMINIO P40 Y VIDRIO	-----	-----
04	PASO DE DOCUMENTOS	3	0.40	1.22	ALUMINIO P40 Y VIDRIO	-----	-----
05	DIVISOR DE POSICIONES	3	1.25	2.40	ALUMINIO P40 Y VIDRIO	-----	-----
06	DIVISOR DE POSICIONES	4	0.70	2.40	ALUMINIO P40 Y VIDRIO	-----	-----

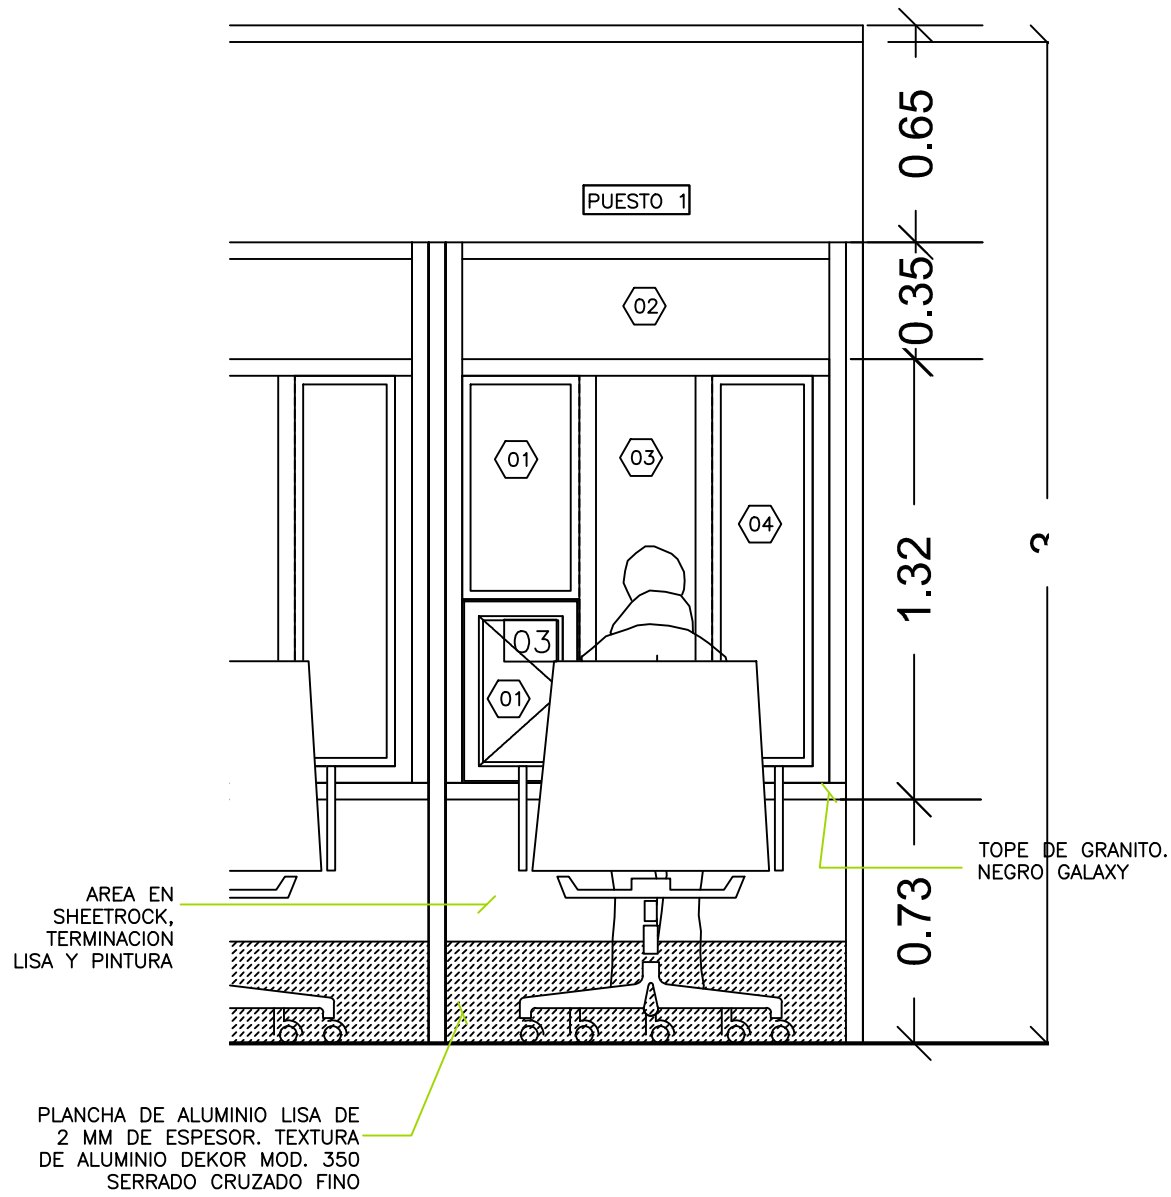

DETALLE DE POSICION
ESCALA: 1:20

3
DE 101

0 0.5 1 1.5 MTS.
ESC. 1:20



REPÚBLICA DOMINICANA
CONSEJO DEL PODER JUDICIAL

DIRECCIÓN GENERAL DE LA
ADMINISTRACIÓN Y CARRERA JUDICIAL
DIRECCIÓN DE INFRAESTRUCTURA FÍSICA

MAG. LUIS HENRY MOLINA
MAGISTRADO PRESIDENTE

ENCARGADOS

ARQ. MARCELLE LANDRÓN
CODIA:
DIRECTORA INFRAESTRUCTURA FÍSICA

ARQ. EDGAR DE LA ROSA
CODIA: 23161
GERENTE DE PROYECTOS


COLABORADORES

ARQ. CARMEN PEYNADO
CODIA 35739
COLABORACIÓN EN DISEÑO ARQUITECTÓNICO,
DIBUJO DE PLANOS Y MODELO TRIDIMENSIONAL

PROYECTO

PALACIO DE JUSTICIA
DE HIGUEY
ADECUACION DE ESPACIO DE
RECEPCION DE DOCUMENTOS

UBICACIÓN

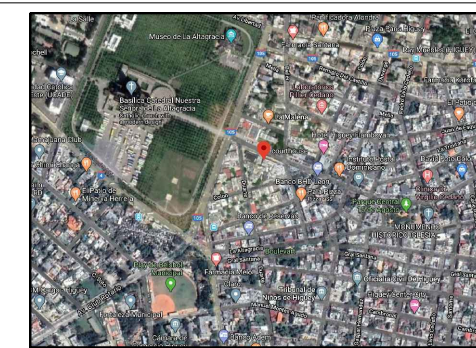

CONTENIDO

DETALLES GENERALES

ESTADO DEL PLANO

UBICACION ARCHIVO DIGITAL

EDICION


FECHA DE ACTUALIZACION MAYO 2020

FECHA	ESCALA
05/05/2020	1:25


CAD No.
CPJ.PJ.H.

PLANO No. DE102


HOJA No.	DE
10	10

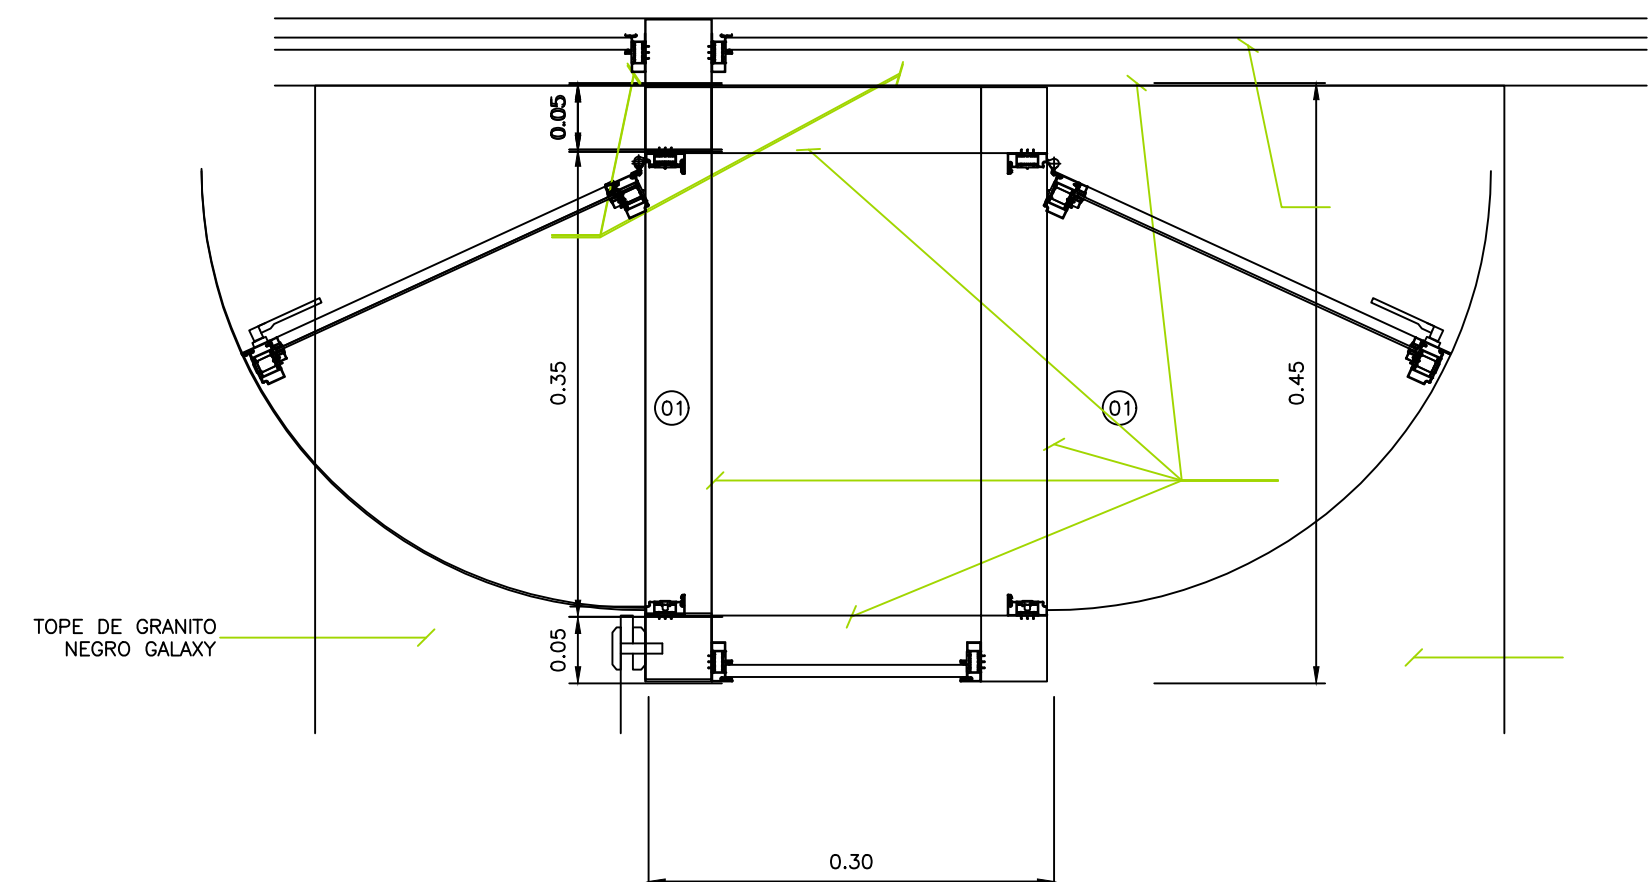


VISTA EN PLANTA
CAJA PARA PASO DE DOCUMENTOS
ESCALA: 1:5

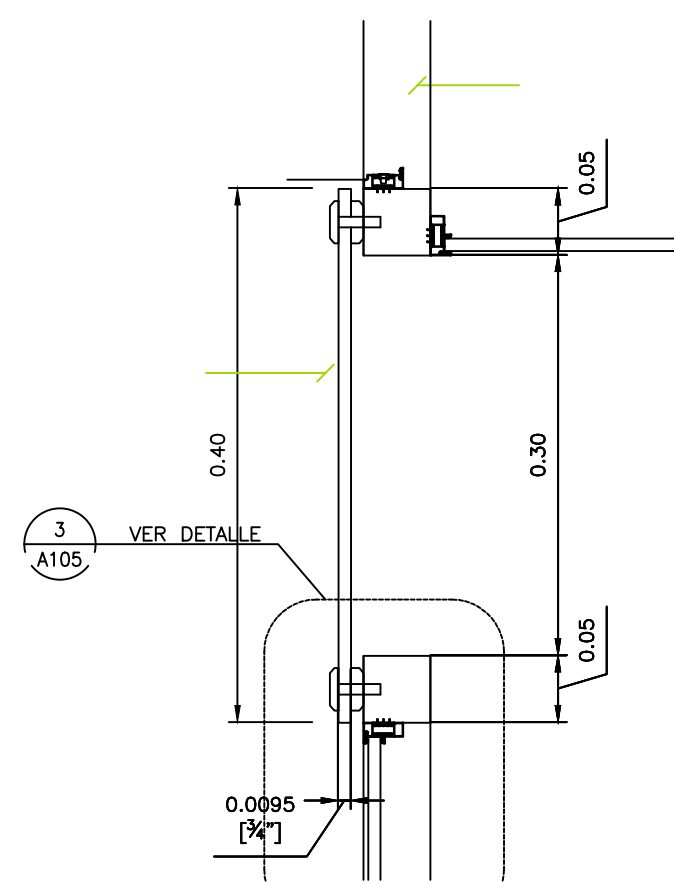


DETALLE DE VIDRIO PARA
TRANSMISION DE VOZ

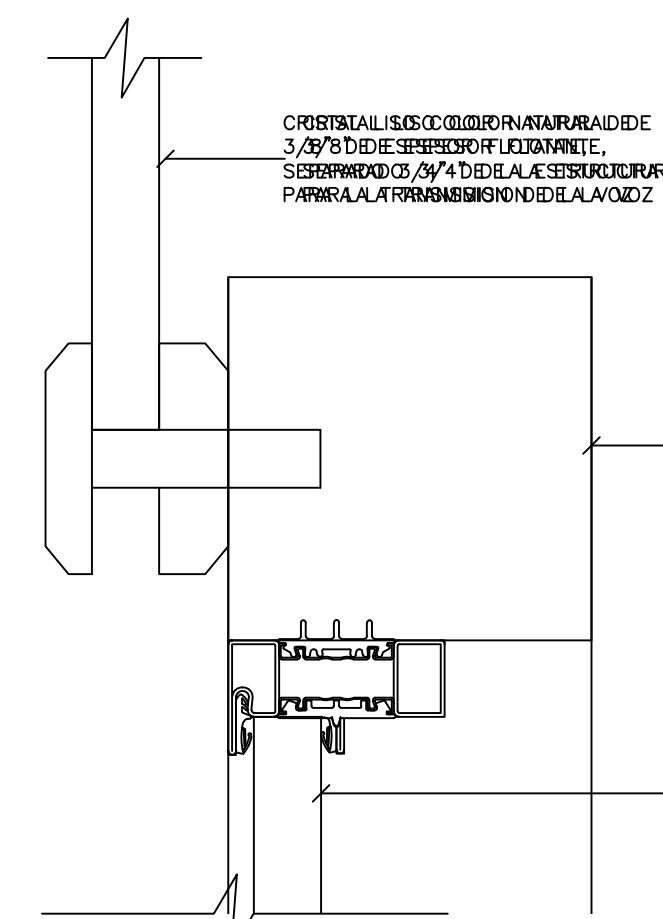


DETALLE DE CONEXION
ESCALA: 1:1

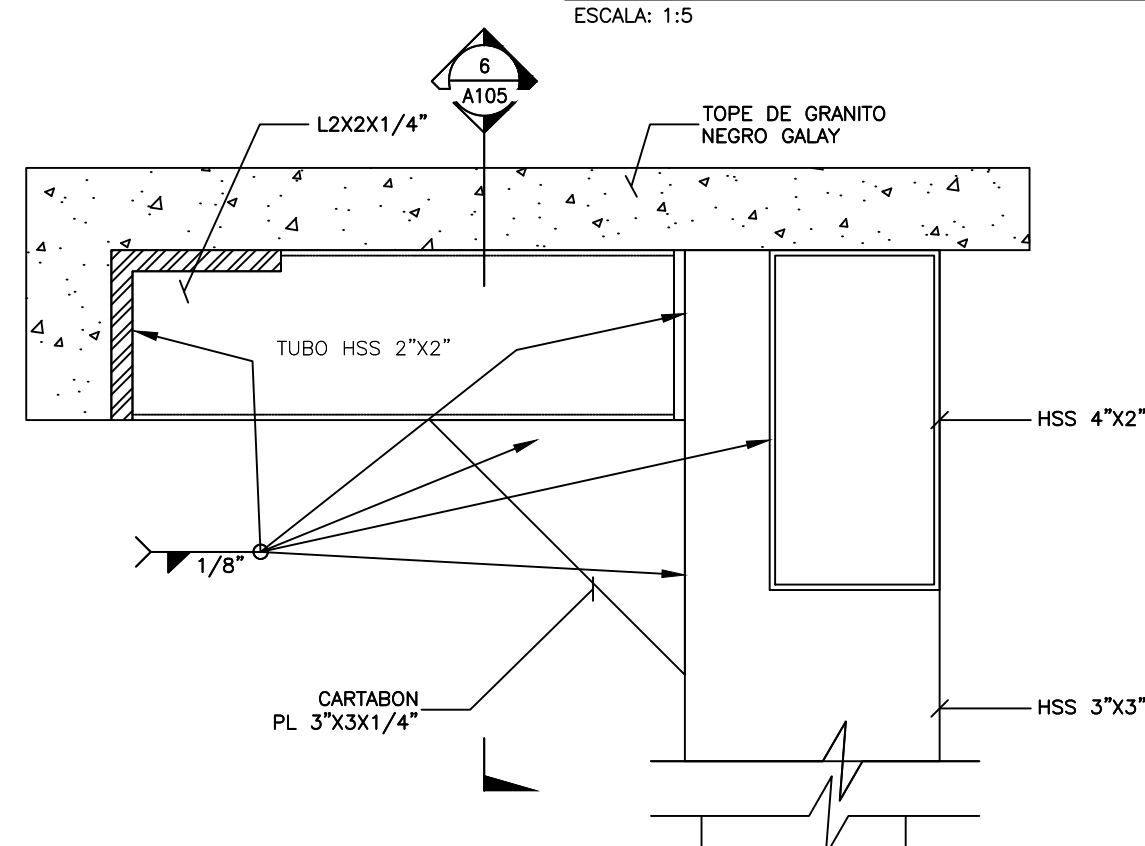


VISTA EN PLANTA
CAJA PARA PASO DE DOCUMENTOS
ESCALA: 1:2

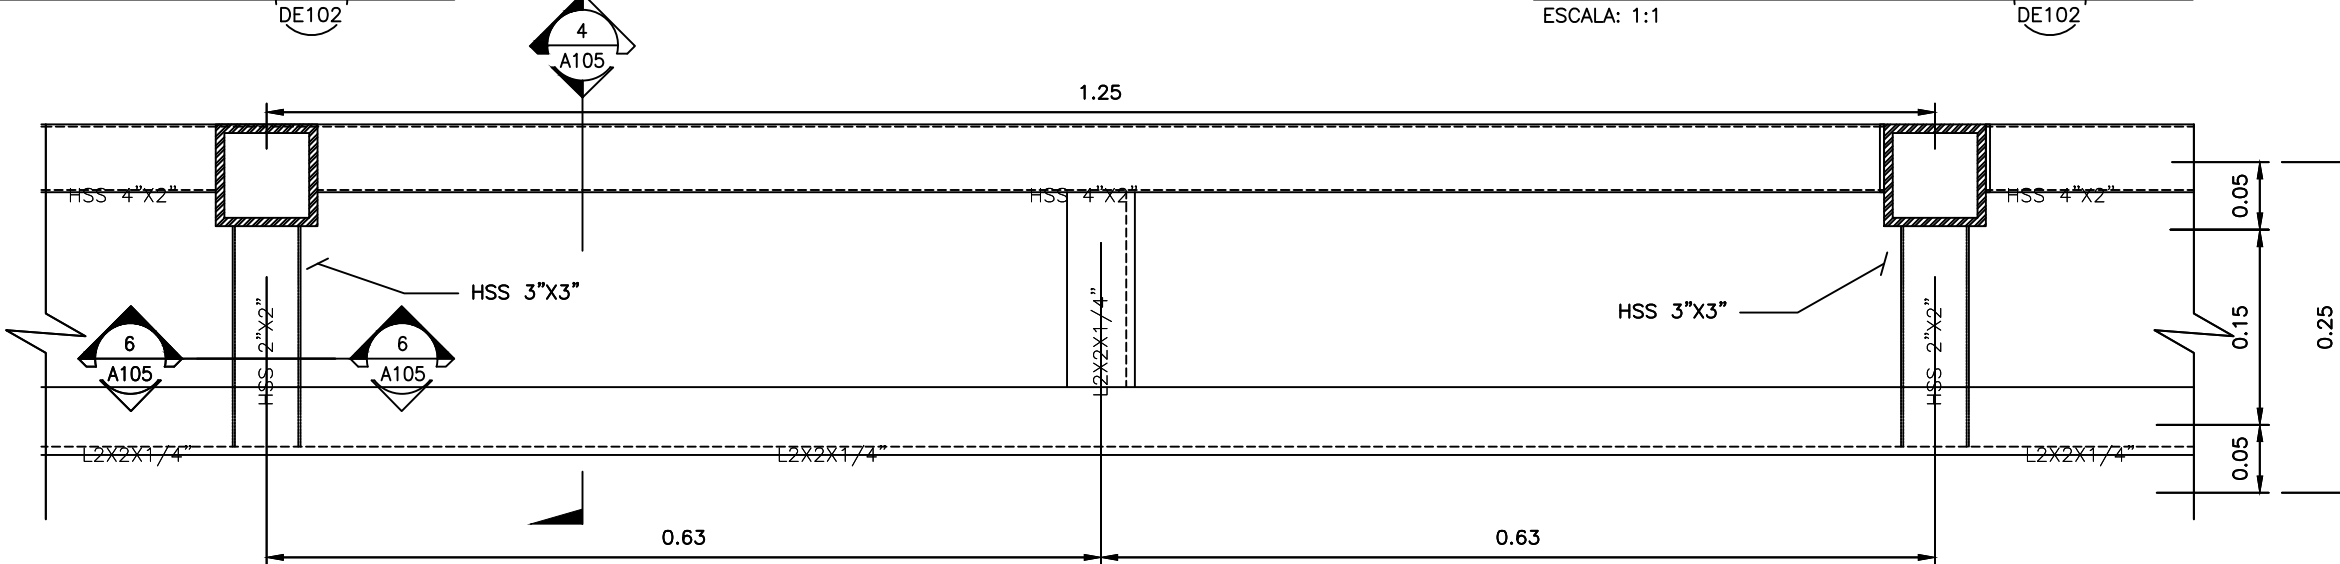


VISTA EN PLANTA
CAJA PARA PASO DE DOCUMENTOS
ESCALA: 1:50

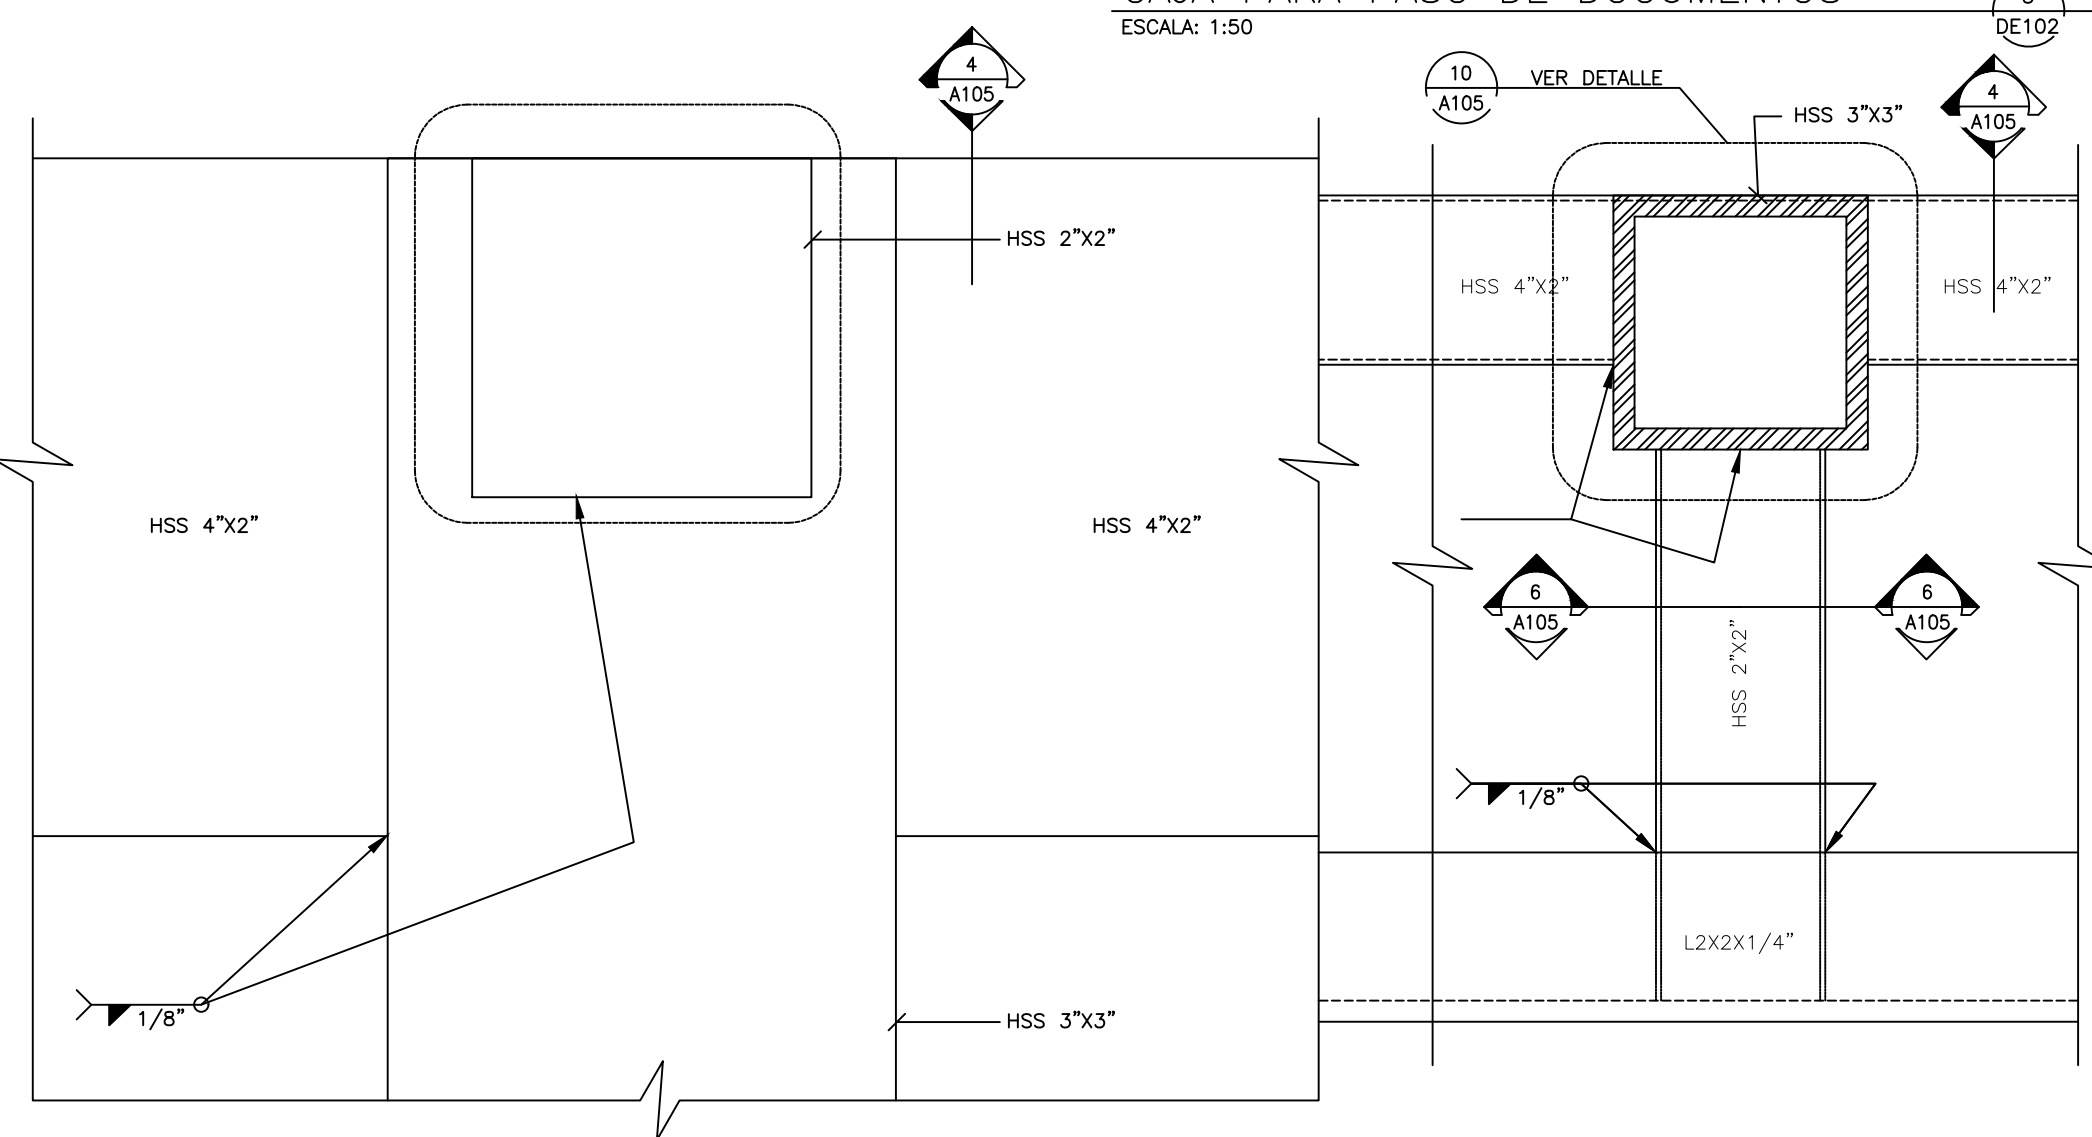


DETALLE DE CONEXION
ESCALA: 1:1

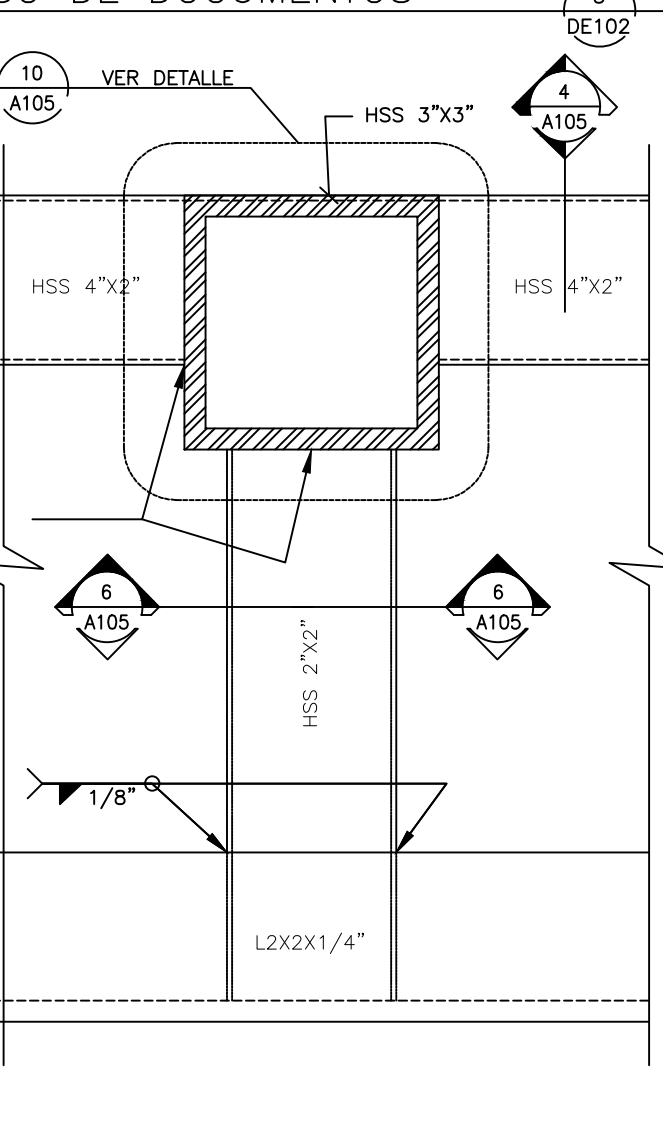


DETALLE DE CONEXION
ESCALA: 1:2

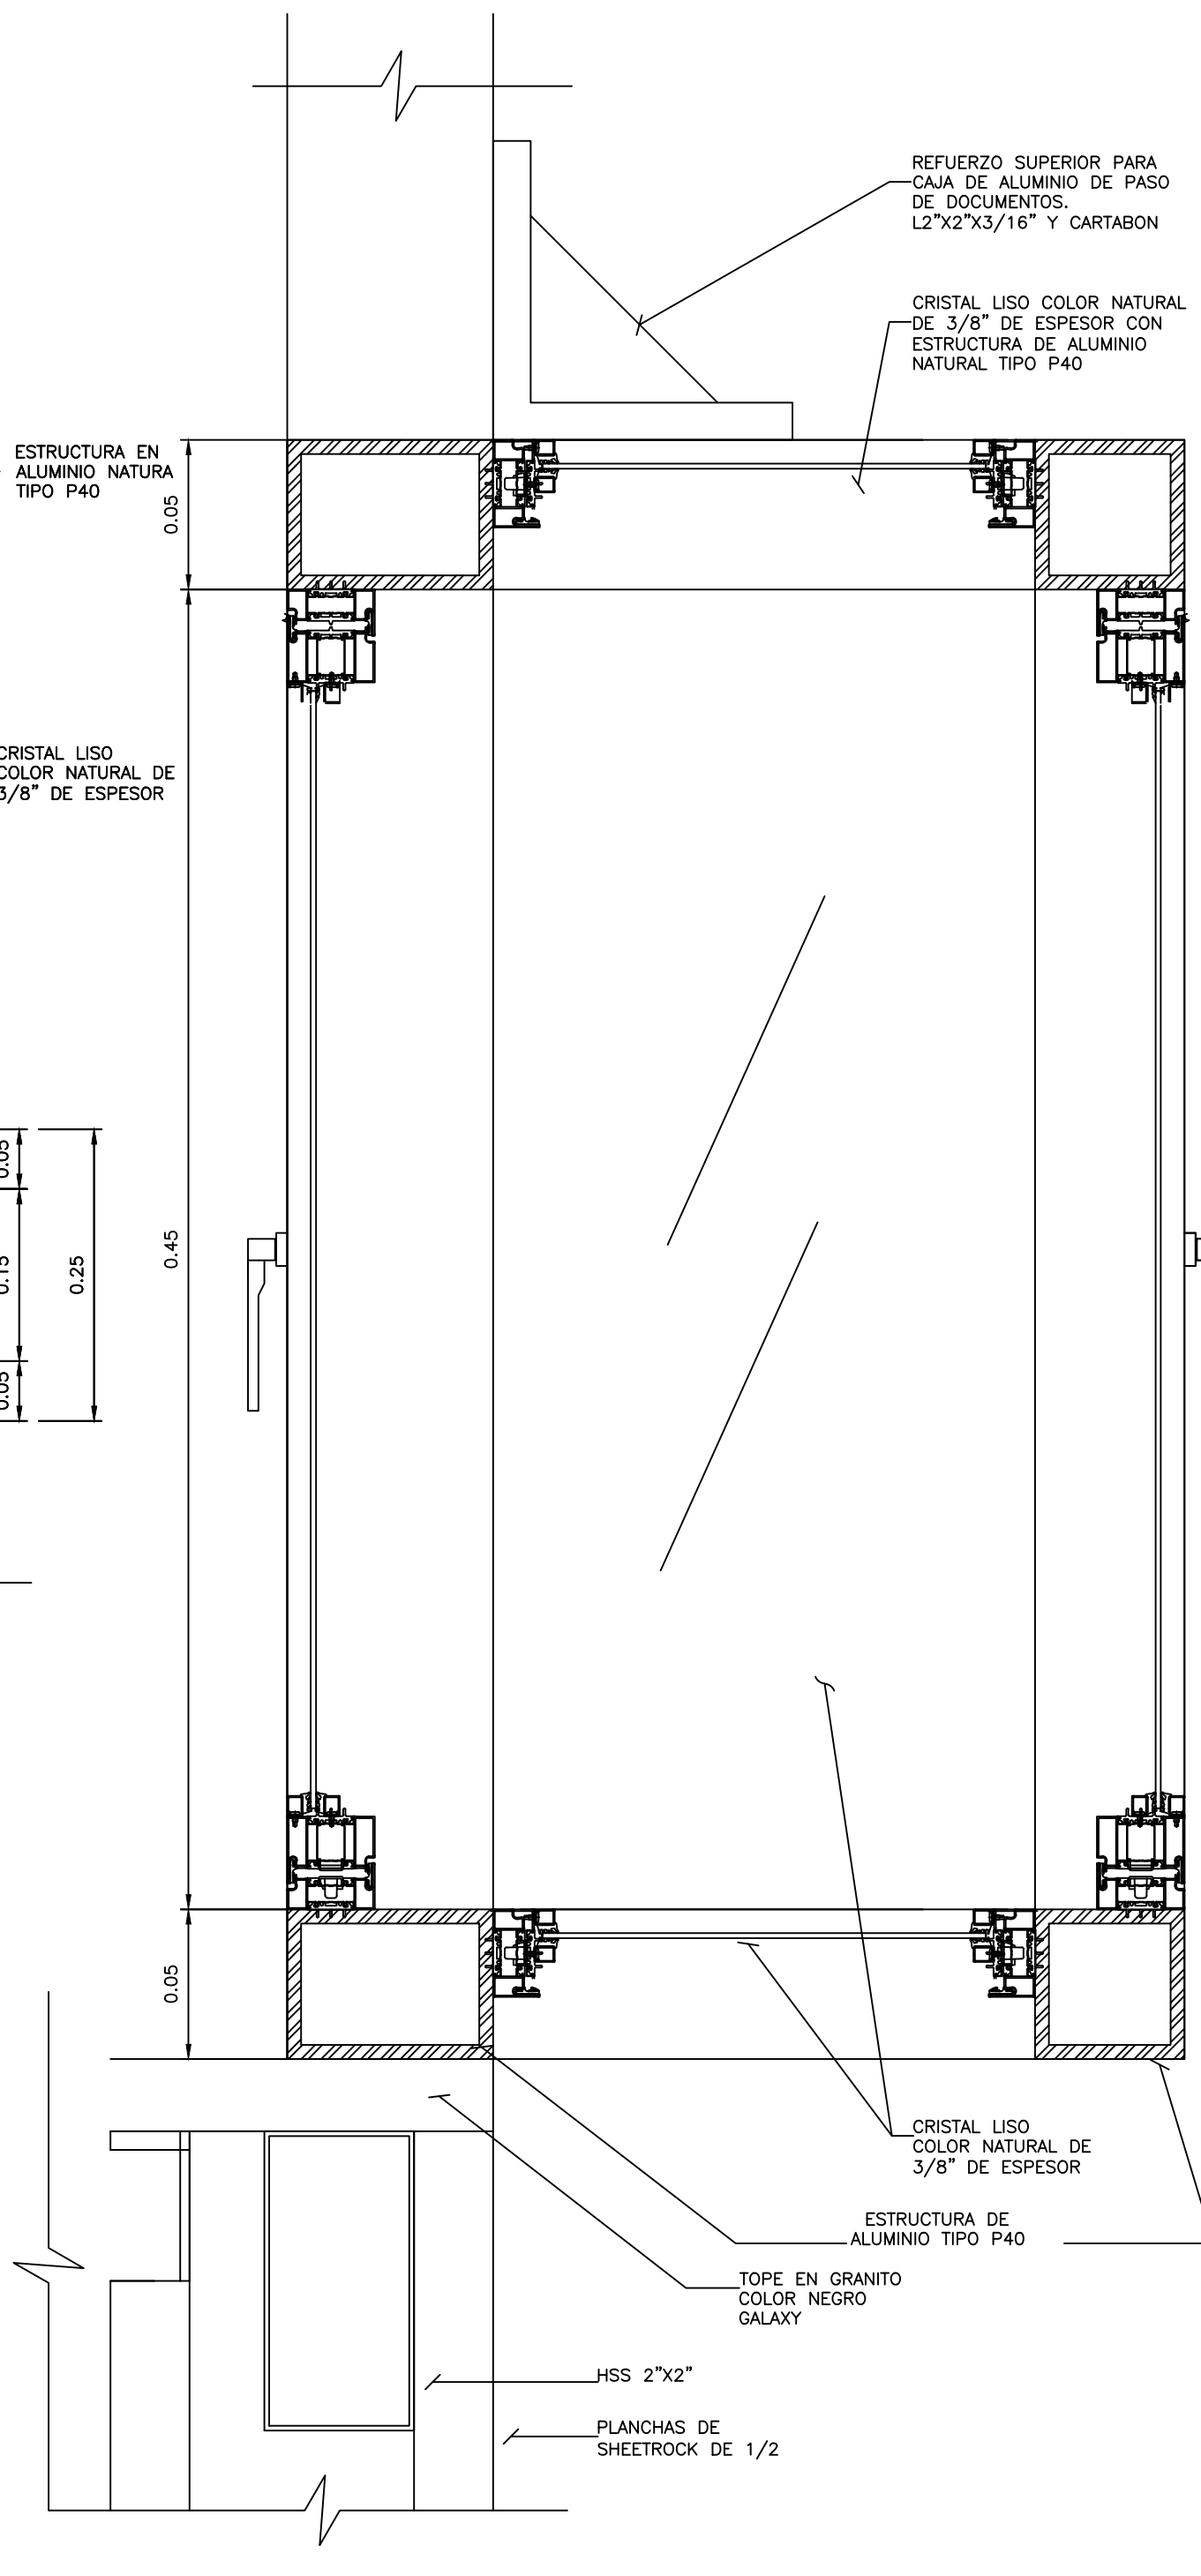


VISTA EN PLANTA
CAJA PARA PASO DE DOCUMENTOS
ESCALA: 1:2

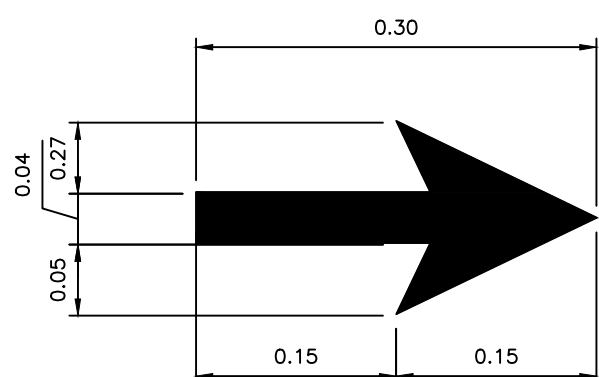


CINTA VIÑILICA ADHESIVA
FLECHA DE DIRECCION
ESCALA: 1:1

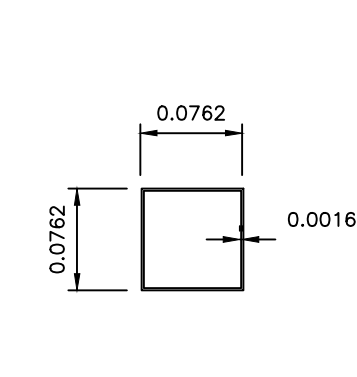


TUBO HSS
3"X3"X1.6mm
ESCALA: 1:5

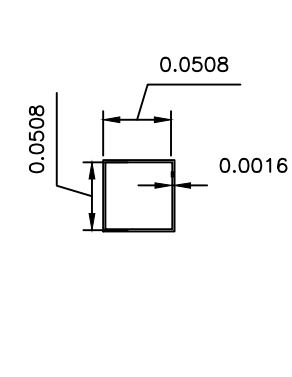


TUBO HSS
2"X2"X1.6mm
ESCALA: 1:5

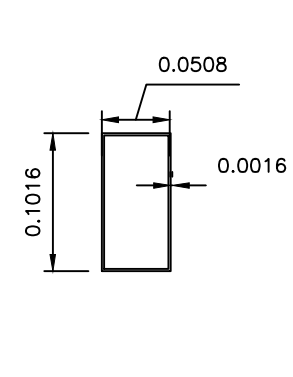

TUBO HSS
4"X2"X1.6mm
ESCALA: 1:5

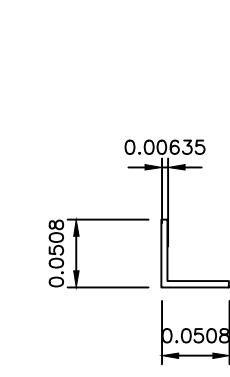

ANGULAR
L2"X2"X1/4"
ESCALA: 1:5

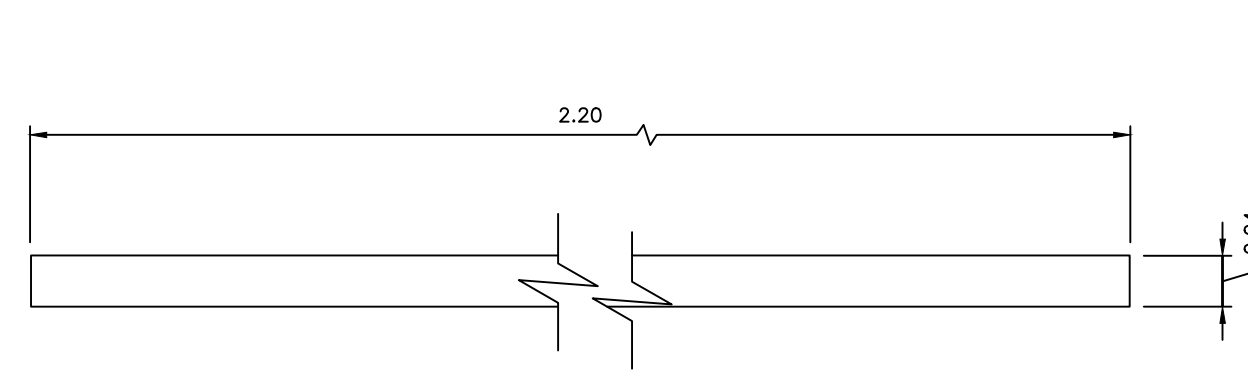

CINTA VIÑILICA ADHESIVA
LINEA DE SEPARACION
ESCALA: 1:1