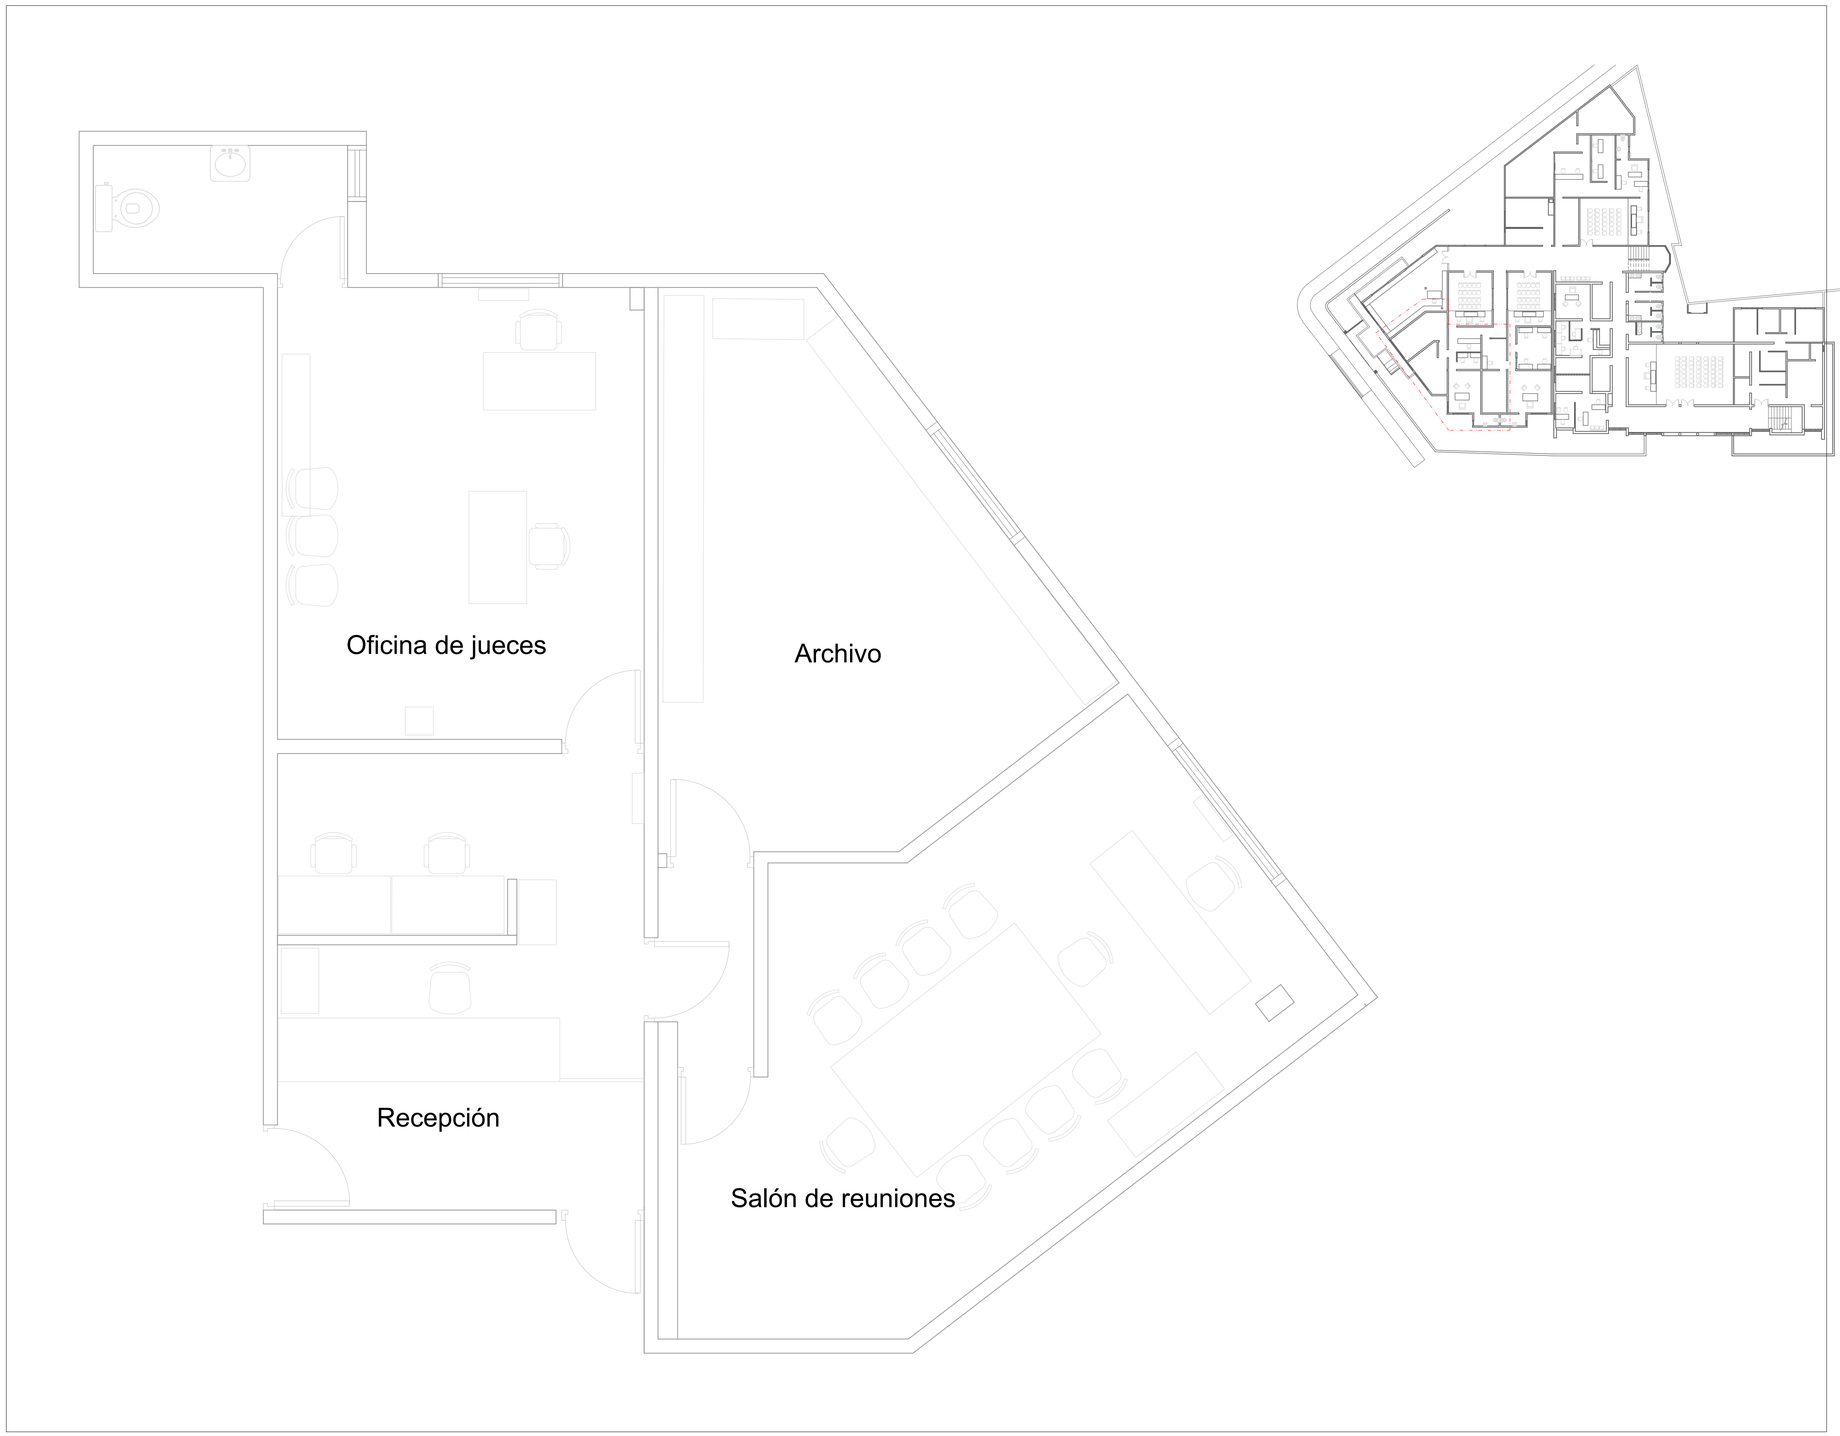


PLANTA ARQUITECTONICA EXISTENTE
NIVEL 2
ESCALA: 1:30

1
A101

**MAG. LUIS HENRY MOLINA**
MAGISTRADO PRESIDENTE

**DIRECCIÓN DE INFRAESTRUCTURA FÍSICA**

COLABORADORES

**ARQ. MARIELLE DE LEÓN**
COLABORACIÓN EN DISEÑO ARQUITECTÓNICO, DIBUJO DE PLANOS Y MODELO TRIDIMENSIONAL

PROYECTO

CÁMARA PENAL

CONTENIDO

PLANTA ARQUITECTÓNICA EXISTENTE

EDICIÓN:

FECHA DE ACTUALIZACIÓN:

| FECHA | ESCALA |
|---|---|
| 11/01/2023 | 1:30 |

**Núm. de carpeta digital**
2023-005

**PLANO Núm. A101**

| HOJA Núm. | DE |
|---|---|
| 01 | 06 |

PLANTA ARQUITECTONICA PROPUESTA
NIVEL 2
ESCALA: 1:30

1
A101

**MAG. LUIS HENRY MOLINA**
**MAGISTRADO PRESIDENTE**

**DIRECCIÓN DE INFRAESTRUCTURA FÍSICA**

**COLABORADORES**

**ARQ. MARIELLE DE LEÓN**
COLABORACIÓN EN DISEÑO ARQUITECTÓNICO, DIBUJO DE PLANOS Y MODELO TRIDIMENSIONAL

PROYECTO

CÁMARA PENAL

**CONTENIDO**

PLANTA ARQUITECTÓNICA PROPUESTA

**EDICIÓN:**

**FECHA DE ACTUALIZACIÓN:**

| **FECHA** | **ESCALA** |
|---|---|
| 11/01/2023 | 1:30 |

**Núm. de carpeta digital**
2023-005

**PLANO Núm. A102**

| **HOJA Núm.** | **DE** |
|---|---|
| **02** | **06** |

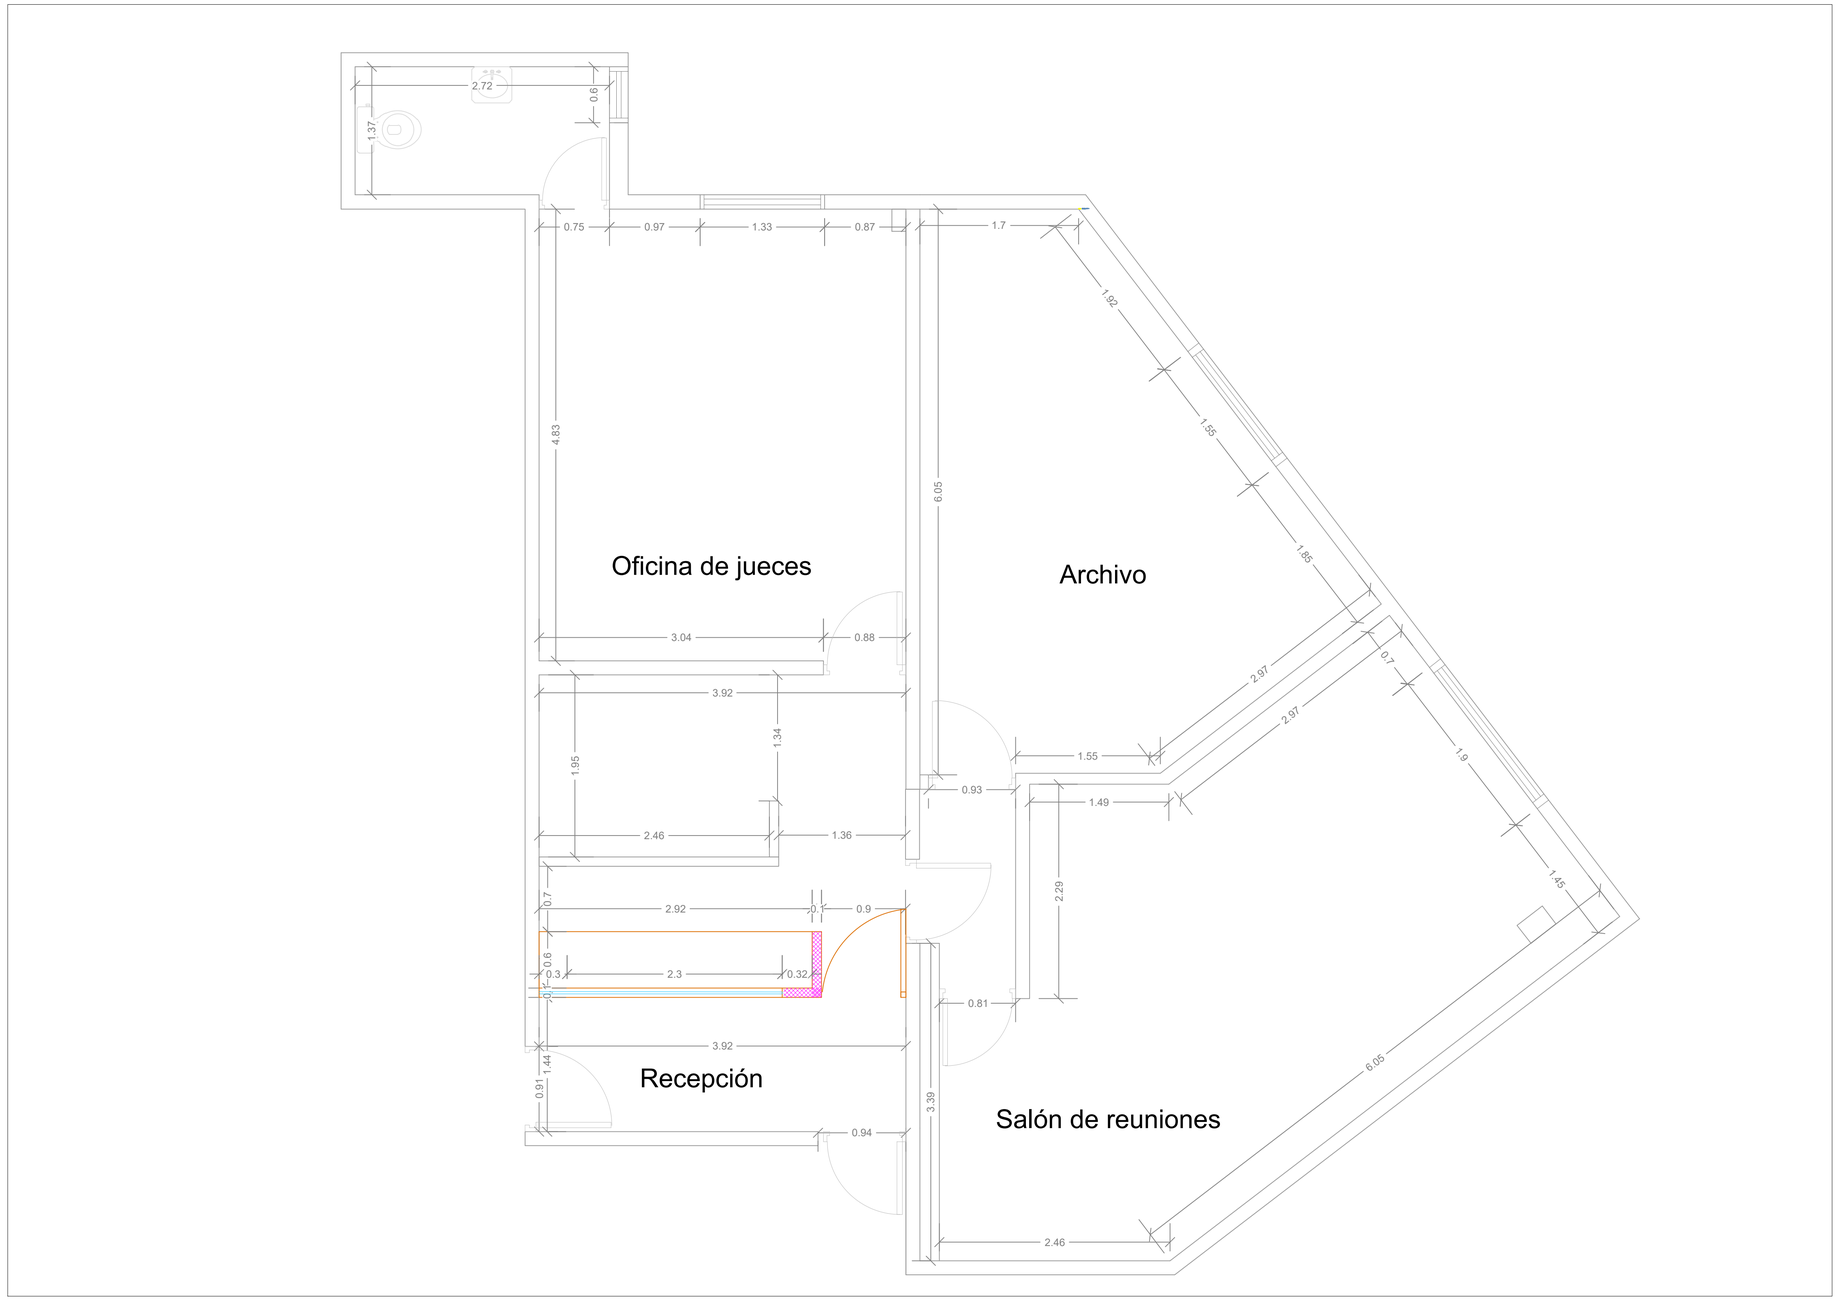


PLANTA ARQUITECTONICA DIMENSIONADA
NIVEL 2
ESCALA: 1:30
1
A101

REPÚBLICA DOMINICANA
PODER JUDICIAL

**MAG. LUIS HENRY MOLINA**
**MAGISTRADO PRESIDENTE**

**DIRECCIÓN DE INFRAESTRUCTURA FÍSICA**

**COLABORADORES**

**ARQ. MARIELLE DE LEÓN**
COLABORACIÓN EN DISEÑO ARQUITECTÓNICO, DIBUJO DE PLANOS Y MODELO TRIDIMENSIONAL

PROYECTO

CÁMARA PENAL

**CONTENIDO**

PLANTA DIMENSIONADA

**EDICIÓN:**

**FECHA DE ACTUALIZACIÓN:**

| **FECHA** | **ESCALA** |
|---|---|
| 11/01/2023 | 1:30 |

**Núm. de carpeta digital**
2023-005

**PLANO Núm. A103**

| **HOJA Núm.** | **DE** |
|---|---|
| **03** | **06** |

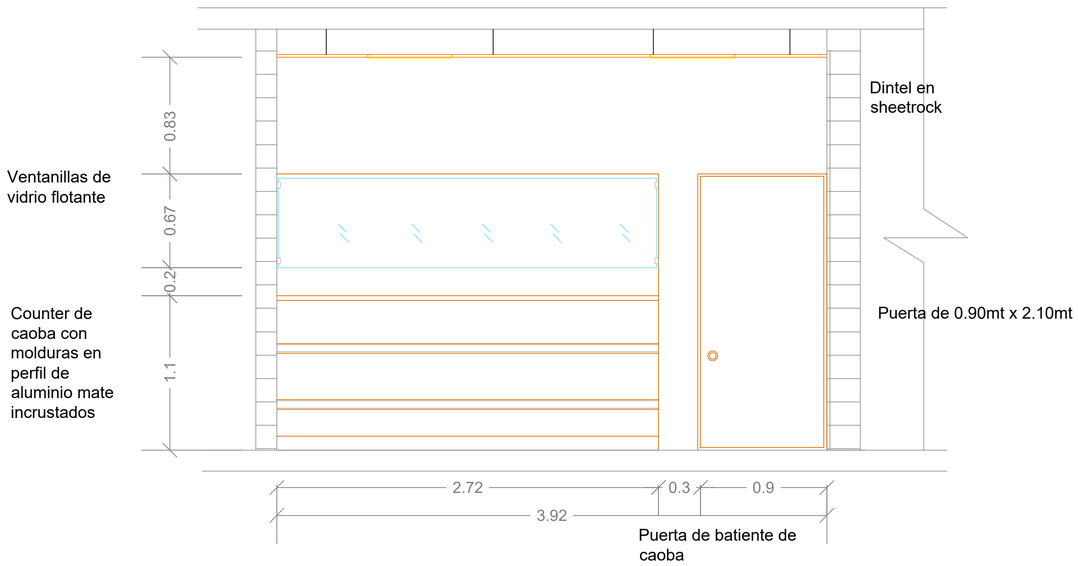


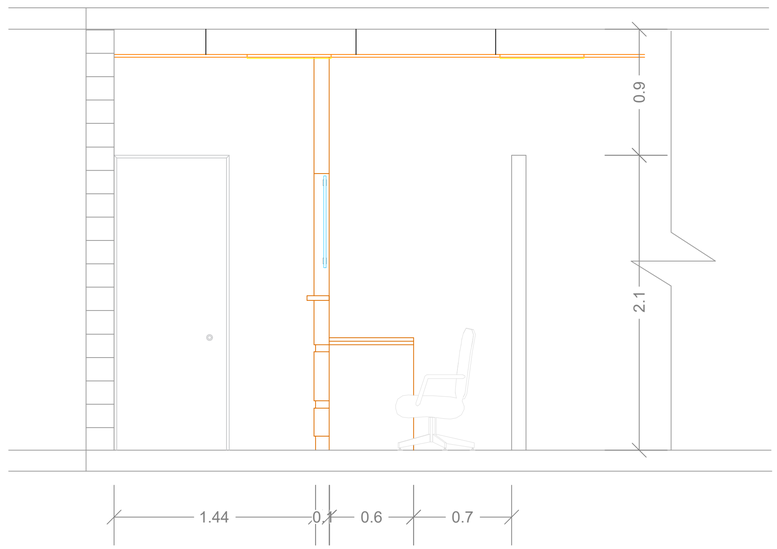


SECCIONES DE DETALLES DE COUNTER
NIVEL 2
ESCALA: 1:20
1
A101

| LEYENDA | |
|---|---|
| | PLAFÓN VYNIL YESO 2 X 2 |
| | VIDRIO FLOTANTE |
| | LÁMPARA DE PLAFÓN 2" X 2" |
| | COUNTER EN CAOBA |

REPÚBLICA DOMINICANA · PODER JUDICIAL ·

**MAG. LUIS HENRY MOLINA**
MAGISTRADO PRESIDENTE

**DIRECCIÓN DE INFRAESTRUCTURA FÍSICA**

COLABORADORES

**ARQ. MARIELLE DE LEÓN**
COLABORACIÓN EN DISEÑO ARQUITECTÓNICO, DIBUJO DE PLANOS Y MODELO TRIDIMENSIONAL

PROYECTO

CÁMARA PENAL

CONTENIDO

SECCIONES DE DETALLE DE COUNTER

EDICIÓN:

FECHA DE ACTUALIZACIÓN:

| FECHA | ESCALA |
|---|---|
| 11/01/2023 | 1:20 |

**Núm. de carpeta digital**
2023-005

**PLANO Núm. A104**

| HOJA Núm. | DE |
|---|---|
| 04 | 06 |

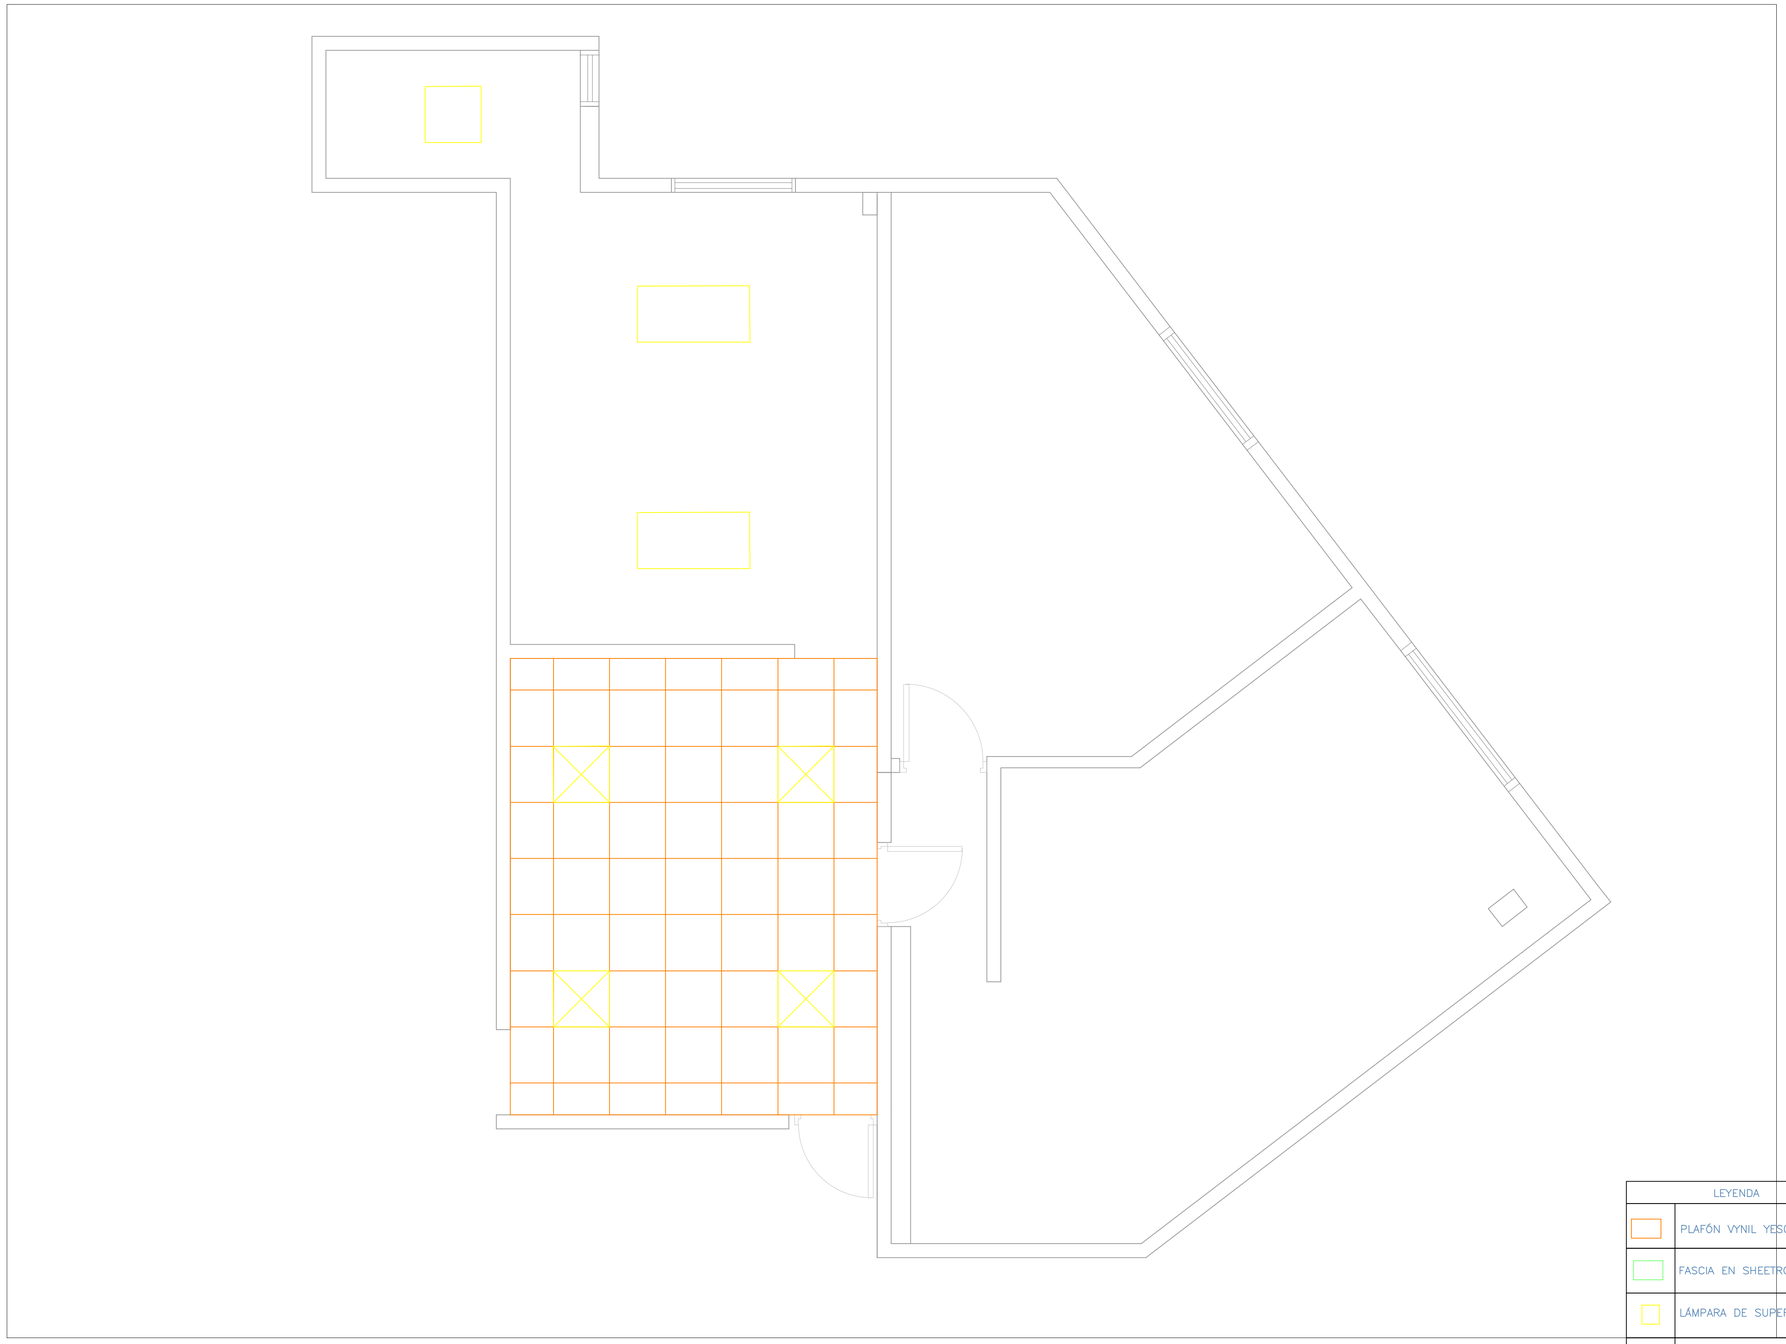

PLANTA DE LUMINARIAS
NIVEL 2
ESCALA: 1:30

1
A101

| LEYENDA | |
|---|---|
| | PLAFÓN VYNIL YESO 2 X 2 |
| | FASCIA EN SHEETROCK |
| | LÁMPARA DE SUPERFICIE 2 X 2 |
| | LÁMPARA DE SUPERFICIE 2 X 4 |
| | LÁMPARA DE PLAFÓN 2" X 2" |
| | OJO DE BUEY |

REPÚBLICA DOMINICANA
PODER JUDICIAL

**MAG. LUIS HENRY MOLINA**
**MAGISTRADO PRESIDENTE**

**DIRECCIÓN DE INFRAESTRUCTURA FÍSICA**

**COLABORADORES**

**ARQ. MARIELLE DE LEÓN**
COLABORACIÓN EN DISEÑO ARQUITECTÓNICO, DIBUJO DE PLANOS Y MODELO TRIDIMENSIONAL

PROYECTO

CÁMARA PENAL

**CONTENIDO**

PLANTA LUMINARIA

**EDICIÓN:**

**FECHA DE ACTUALIZACIÓN:**

| FECHA | ESCALA |
|---|---|
| 11/01/2023 | 1:30 |

**Núm. de carpeta digital**
2023-005

**PLANO Núm. A105**

| HOJA Núm. | DE |
|---|---|
| 05 | 06 |

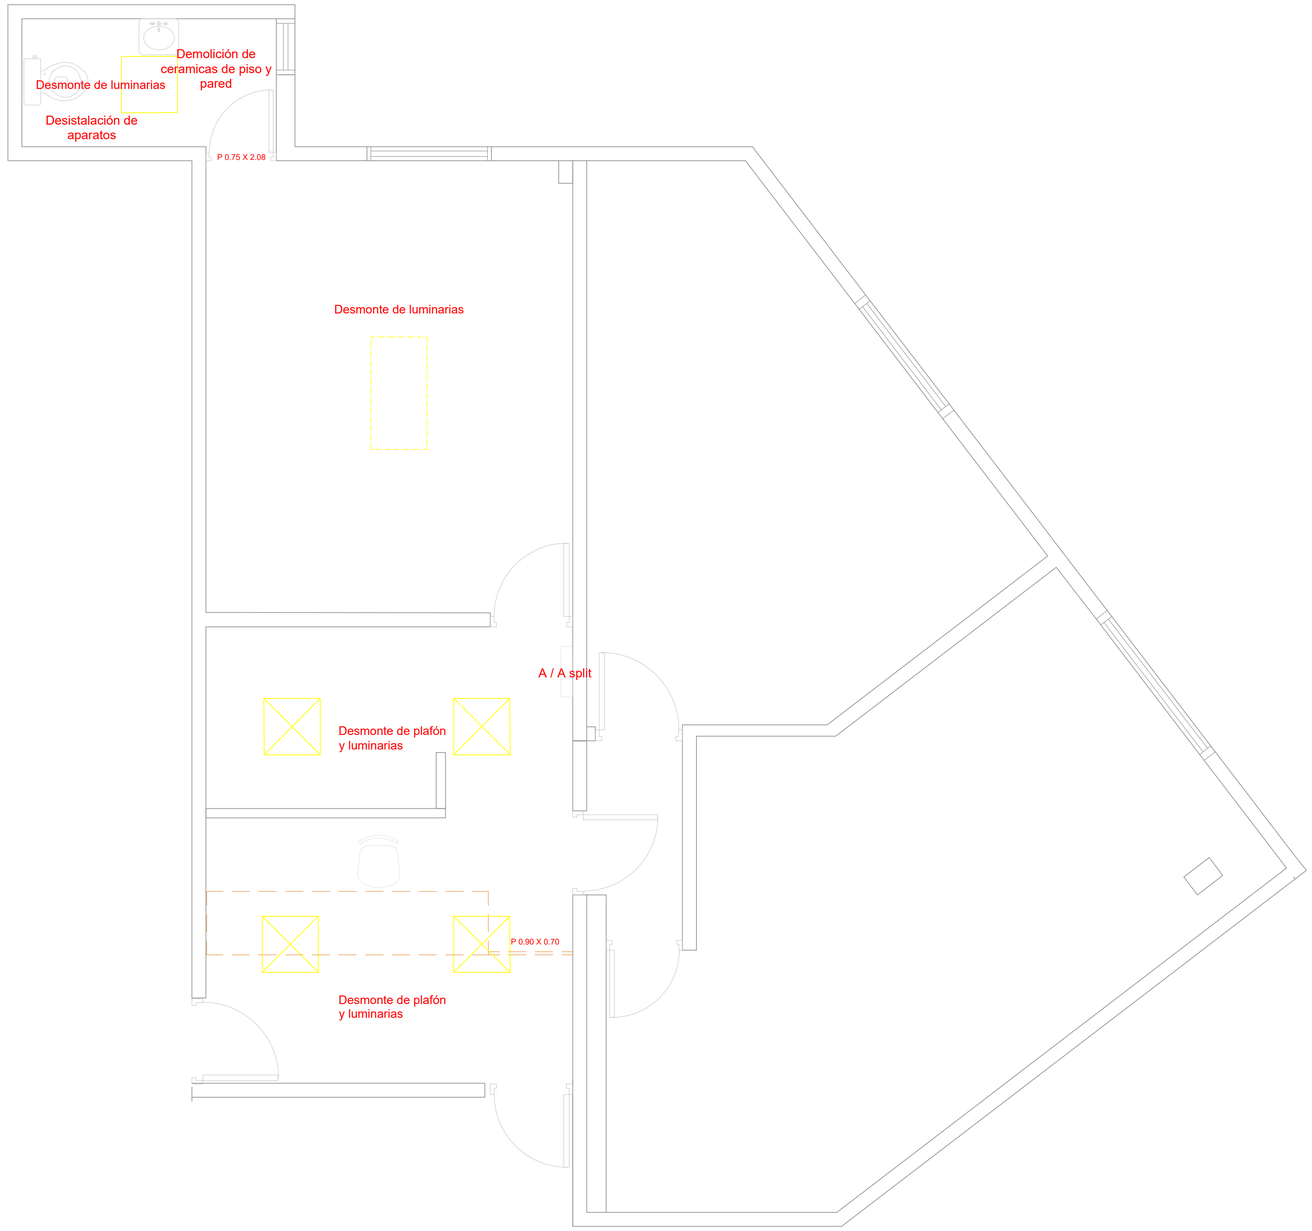


| LEYENDA | |
|---|---|
| | DESINSTALACIÓN DE LÁMPARAS 2 X 4 DE SUPERFICIE |
| | DESINSTALACIÓN DE LÁMPARAS 2 X 2 DE PLAFÓN |
| | DESINSTALACIÓN DE COUNTER |

PLANTA DE INTERVENCIÓN
NIVEL 2
ESCALA: 1:30

1
A101

REPÚBLICA DOMINICANA · PODER JUDICIAL ·

**MAG. LUIS HENRY MOLINA**
**MAGISTRADO PRESIDENTE**

**DIRECCIÓN DE INFRAESTRUCTURA FÍSICA**

**COLABORADORES**

**ARQ. MARIELLE DE LEÓN**
COLABORACIÓN EN DISEÑO ARQUITECTÓNICO, DIBUJO DE PLANOS Y MODELO TRIDIMENSIONAL

PROYECTO

CÁMARA PENAL

**CONTENIDO**

PLANTA DE INTERVENCIÓN

**EDICIÓN:**

**FECHA DE ACTUALIZACIÓN:**

| FECHA | ESCALA |
|---|---|
| 11/01/2023 | 1:30 |

**Núm. de carpeta digital**
2023-005

**PLANO Núm. A106**

| HOJA Núm. | DE |
|---|---|
| 06 | 06 |