INDICE GENERAL

NUMERO	PLANO No.	CONTENIDO DE LA HOJA
00	G001	INDICE DE PLANOS
01	A101	PLANTA ARQUITECTONICA DE EXISTENTE 1ER NIVEL
02	A102	PLANTA ARQUITECTONICA DE EXISTENTE Y PROPUESTA 1ER NIVEL AREA INSTRUCCION
03	A103	PLANTA ARQUITECTONICA DE EXISTENTE Y PROPUESTA 1ER NIVEL AREA PENAL
04	A104	PLANTA DEMOLISIONES Y ADICIONES AREA NNA
05	A105	PLANTA DEMOLISIONES Y ADICIONES TRIBUNAL PENAL
06	DE-01	PLAFOND AREA NNA
07	DE-02	PLAFOND AREA PENAL
08	DE-03	DETALLE PISO EXTERIOR

REPÚBLICA DOMINICANA
CONSEJO DEL PODER JUDICIAL

DIRECCIÓN GENERAL DE LA ADMINISTRACIÓN Y CARRERA JUDICIAL
DIRECCIÓN DE INFRAESTRUCTURA FISICA

MAG. LUIS HENRY MOLINA
MAGISTRADO PRESIDENTE

ENCARGADOS

ARQ. EDGAR DE LA ROSA
CODIA:23161
DIRECTOR INFRAESTRUCTURA FÍSICA

ING. CARLOS ESPINAL
CODIA:
GERENTE DE PROYECTOS

COLABORADORES

ARQ. RUTH VELAZQUEZ
COLABORACIÓN EN DISEÑO ARQUITECTÓNICO,
DIBUJO DE PLANOS Y MODELO TRIDIMENSIONAL

PROYECTO
ADECUACION DE ESPACIOS
PALACIO DE JUSTICIA
EL SEYBO

UBICACIÓN

CONTENIDO
INDICE GENERAL

ESTADO DEL PLANO

UBICACION ARCHIVO DIGITAL

EDICION

FECHA DE ACTUALIZACION **OCTUBRE 2020**

FECHA	**ESCALA**
02/10/2020	1:50

CAD No.
EL SEYBO-NNA

PLANO No. G001

HOJA No.	**DE**
00	**08**

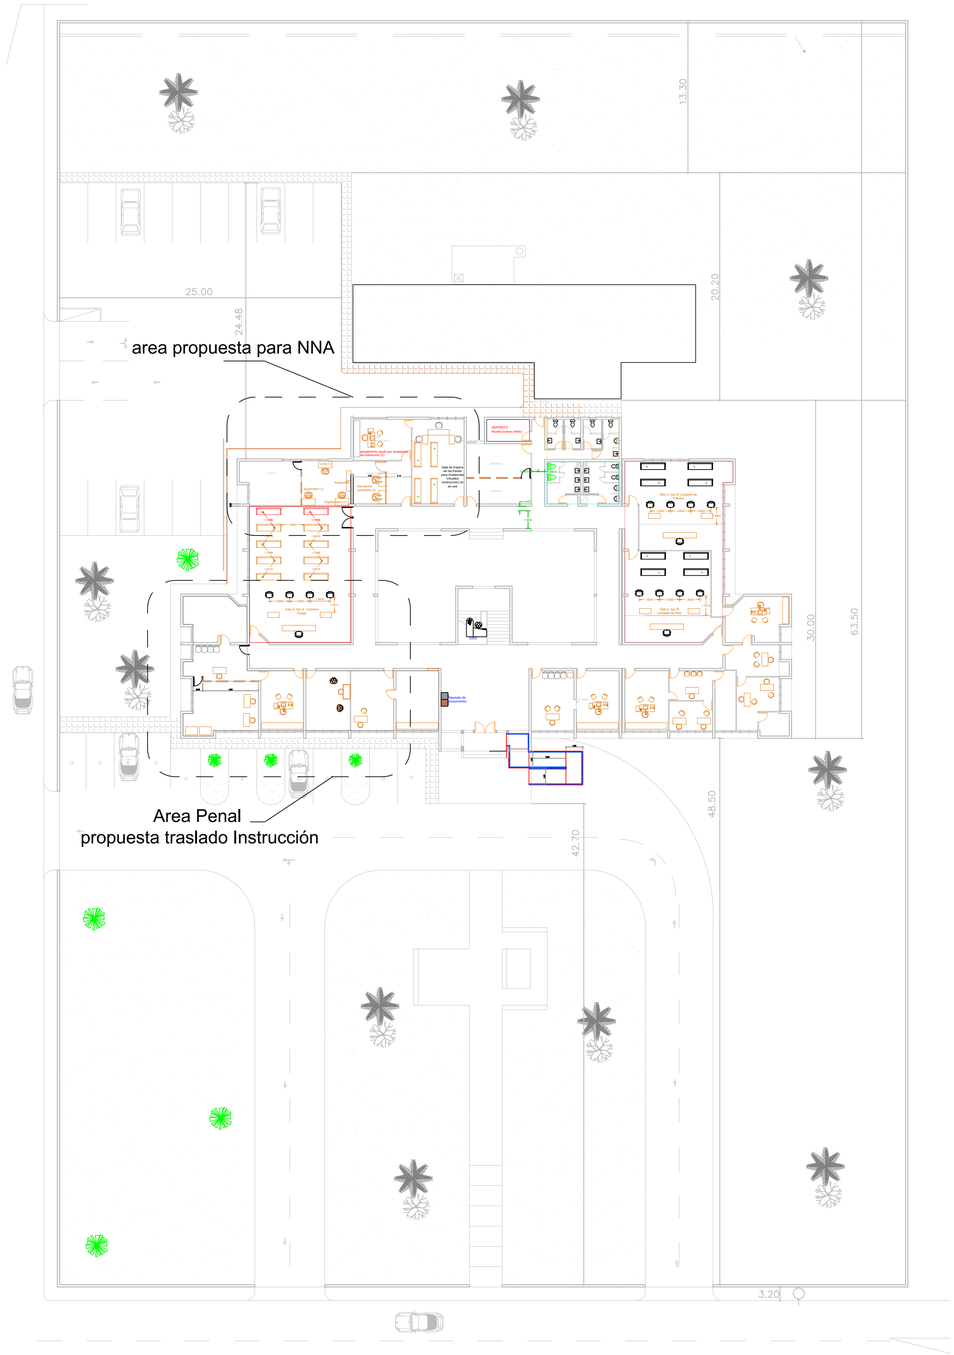

PLANTA DE CONJUNTO EXISTENTE
ESCALA: 1:250
1
A101

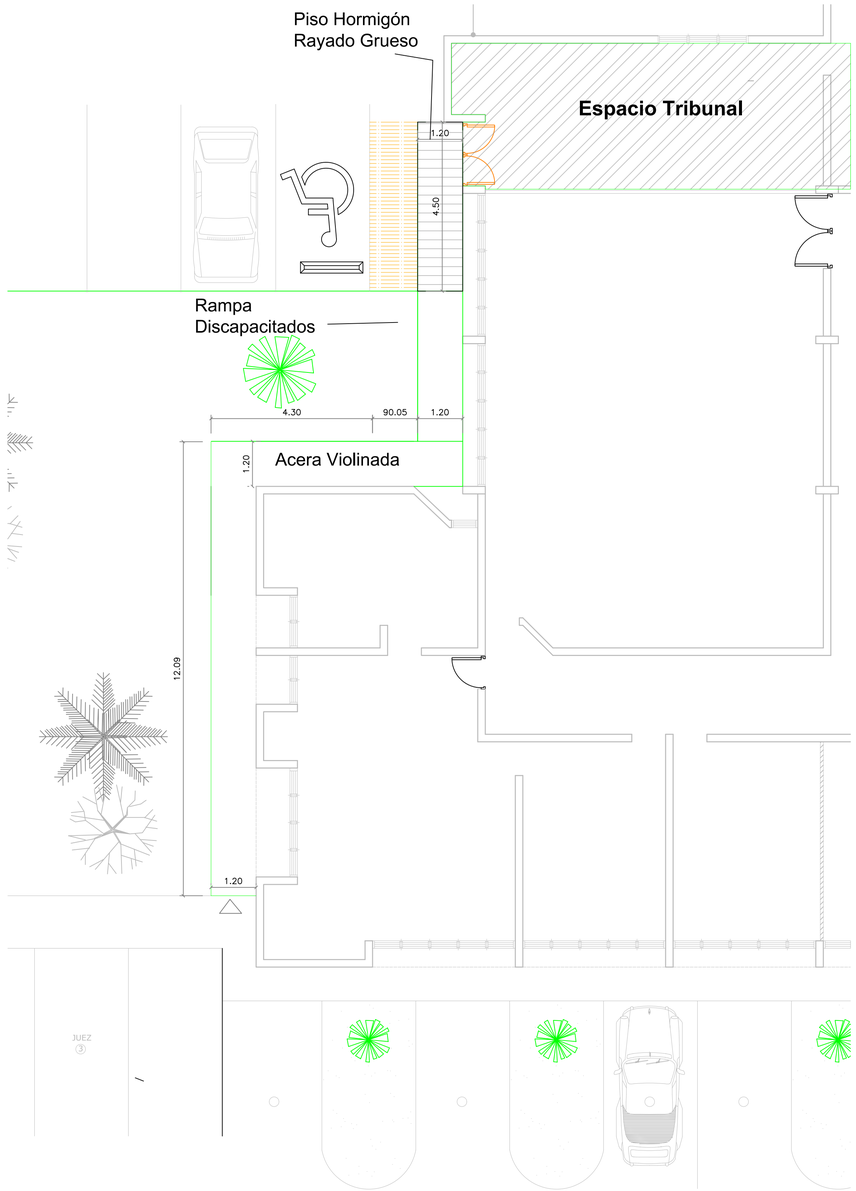

PLANTA DE CONJUNTO EXISTENTE
ESCALA: 1:250
1
A101

REPÚBLICA DOMINICANA
CONSEJO DEL PODER JUDICIAL

DIRECCIÓN GENERAL DE LA ADMINISTRACIÓN Y CARRERA JUDICIAL
DIRECCIÓN DE INFRAESTRUCTURA FISICA

MAG. LUIS HENRY MOLINA
MAGISTRADO PRESIDENTE

ENCARGADOS

ARQ. EDGAR DE LA ROSA
CODIA:23161
DIRECTOR INFRAESTRUCTURA FÍSICA

ING. CARLOS ESPINAL
CODIA:
GERENTE DE PROYECTOS

COLABORADORES

ARQ. RUTH VELAZQUEZ
COLABORACIÓN EN DISEÑO ARQUITECTÓNICO,
DIBUJO DE PLANOS Y MODELO TRIDIMENSIONAL

PROYECTO
ADECUACION DE ESPACIOS PARA ALOJAR EL TRIBUNAL DE MENORES EN EL PALACIO DE JUSTICIA DE EL SEYBO

UBICACIÓN

CONTENIDO
PLANTA ARQUITECTONICA EXISTENTE 1ER NIVEL

ESTADO DEL PLANO

UBICACION ARCHIVO DIGITAL

EDICION

FECHA DE ACTUALIZACION **OCTUBRE 2020**

FECHA	**ESCALA**
02/10/2020	1:75

CAD No.
EL SEYBO-NNA

PLANO No. A101

HOJA No.	**DE**
01	**08**

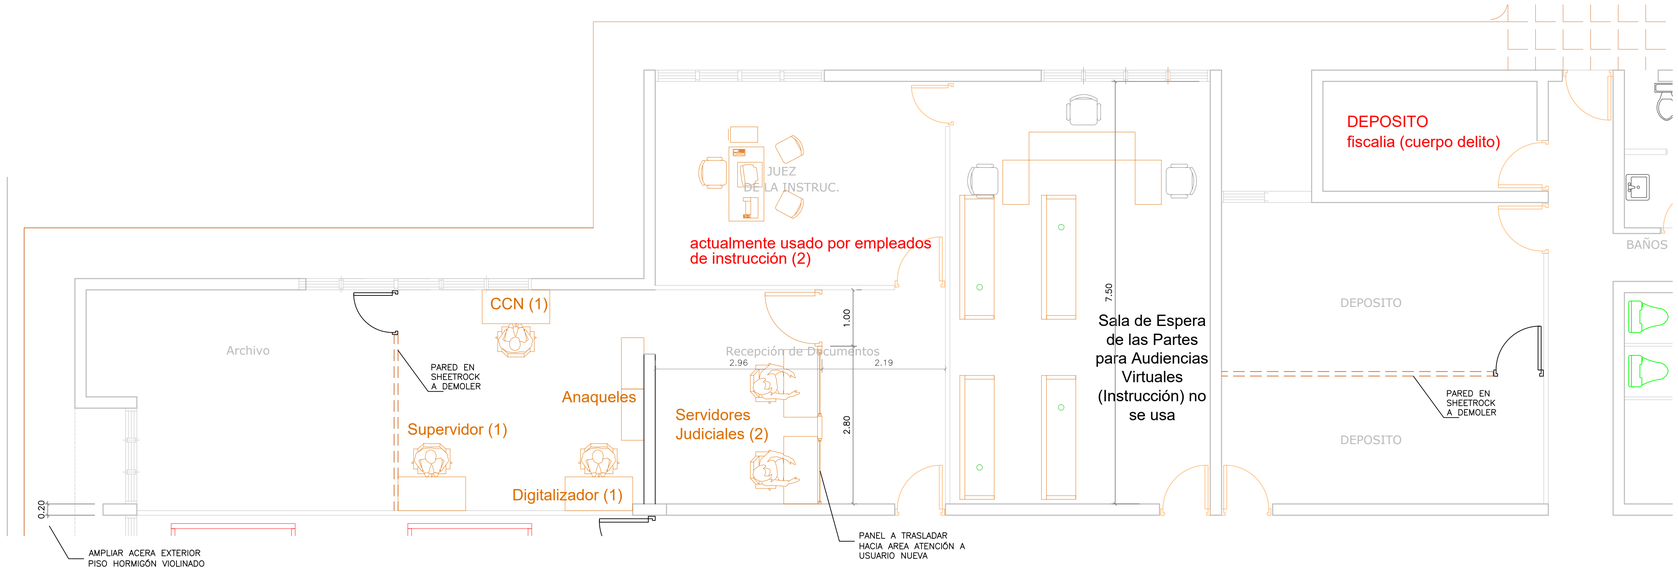

DETALLE AREA EXISTENTE TRASLADO NNA (1 / A102)

ESCALA: 1:50

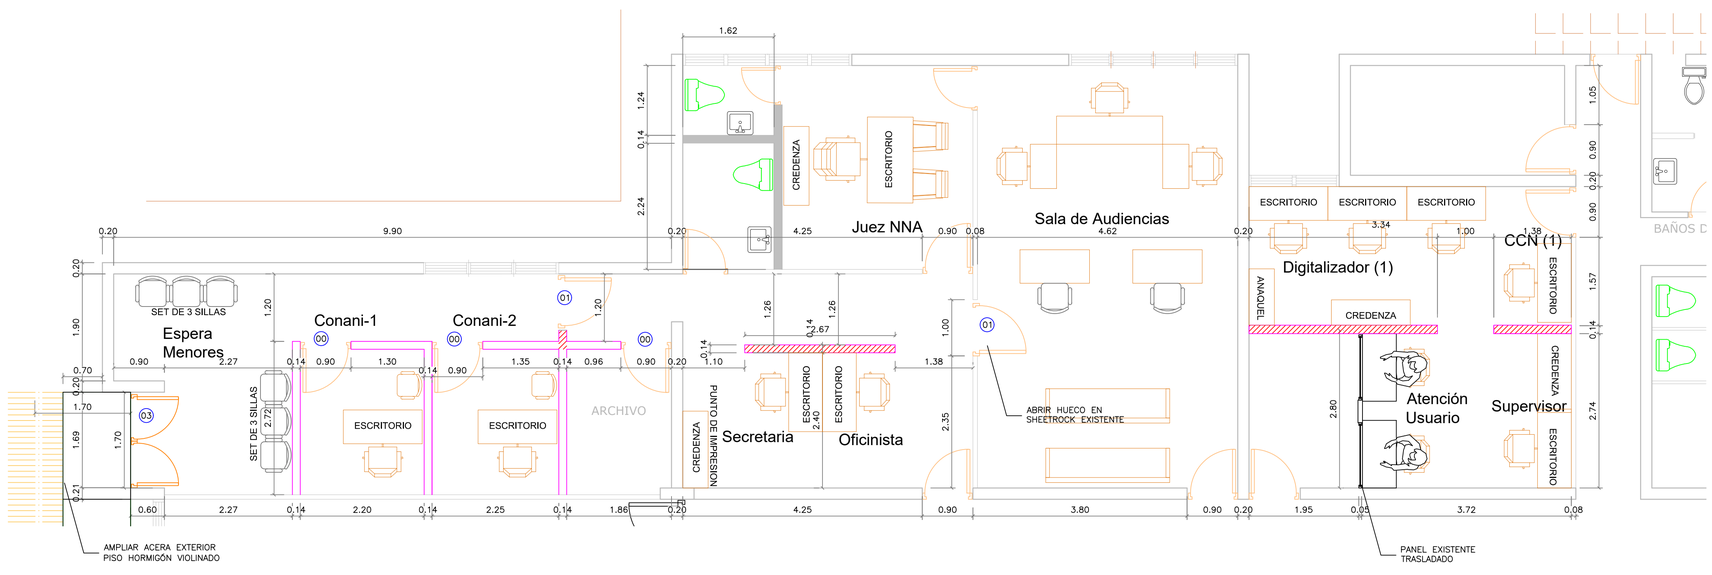

DETALLE AREA PROPUESTA (2 / A102)

ESCALA: 1:50

TABLA DE PUERTAS

PUERTA NO.	CANT.	ANCHO HUECO ANCHO	ANCHO HUECO ALTURA	MATERIAL	OBSERVACIONES
00	1	0.90	2.10	CAOBA	PUERTAS SIMPLE BATIENTE, MARCOS Y HOJA PANELADA EN CAOBA
01	1	1.00	2.10	CAOBA	PUERTAS SIMPLE BATIENTE, MARCOS Y HOJA PANELADA EN CAOBA
02	1	1.00	2.10	CAOBA	PUERTAS SIMPLE BATIENTE, MARCOS Y HOJA PANELADA EN CAOBA
03	1	1.70	2.10	ALUMINIO Y VIDRIO	PUERTAS DOBLE BATIENTE, MARCOS DE ALUMINIO Y HOJAS EN VIDRIO

NOTAS

1–CERRADURAHEAVY DUTY DE CILINDRO CON MANIJA DE ACERO INOXIDABLE TIPO "L" DE 1/2 "DE PROYECCIÓN
2–BISAGRAS EN ACERO INOXIDABLE. DIMENSIONES 4"X4"

PARED EN SHEETROCK NUEVA HASTA PLAFOND H: 2.50M, CON ZÓCALOS COMO EXISTENTES EN AREA MURO EN SHEETROCK CON 1 CARA CPN INSULACION ACUSTICA.

MURON EN BLOQUES DE HORMIGON 4"

REPÚBLICA DOMINICANA
CONSEJO DEL PODER JUDICIAL

DIRECCIÓN GENERAL DE LA ADMINISTRACIÓN Y CARRERA JUDICIAL
DIRECCIÓN DE INFRAESTRUCTURA FISICA

MAG. LUIS HENRY MOLINA
MAGISTRADO PRESIDENTE

ENCARGADOS

ARQ. EDGAR DE LA ROSA
CODIA:23161
DIRECTOR INFRAESTRUCTURA FÍSICA

ING. CARLOS ESPINAL
CODIA:
GERENTE DE PROYECTOS

COLABORADORES

ARQ. RUTH VELAZQUEZ
COLABORACIÓN EN DISEÑO ARQUITECTÓNICO,
DIBUJO DE PLANOS Y MODELO TRIDIMENSIONAL

PROYECTO

ADECUACION DE ESPACIOS PARA ALOJAR EL TRIBUNALDE MENORES EN EL PALACIO DE JUSTICIA DE EL SEYBO

UBICACIÓN

CONTENIDO

EXISTENTE Y PROPUESTA
UBICACION TRIBUNAL

ESTADO DEL PLANO

UBICACION ARCHIVO DIGITAL

EDICION

FECHA DE ACTUALIZACION **OCTUBRE 2020**

FECHA	**ESCALA**
02/10/2020	1:75

CAD No.
EL SEYBO-NNA

PLANO No. A102

HOJA No.	**DE**
02	**08**

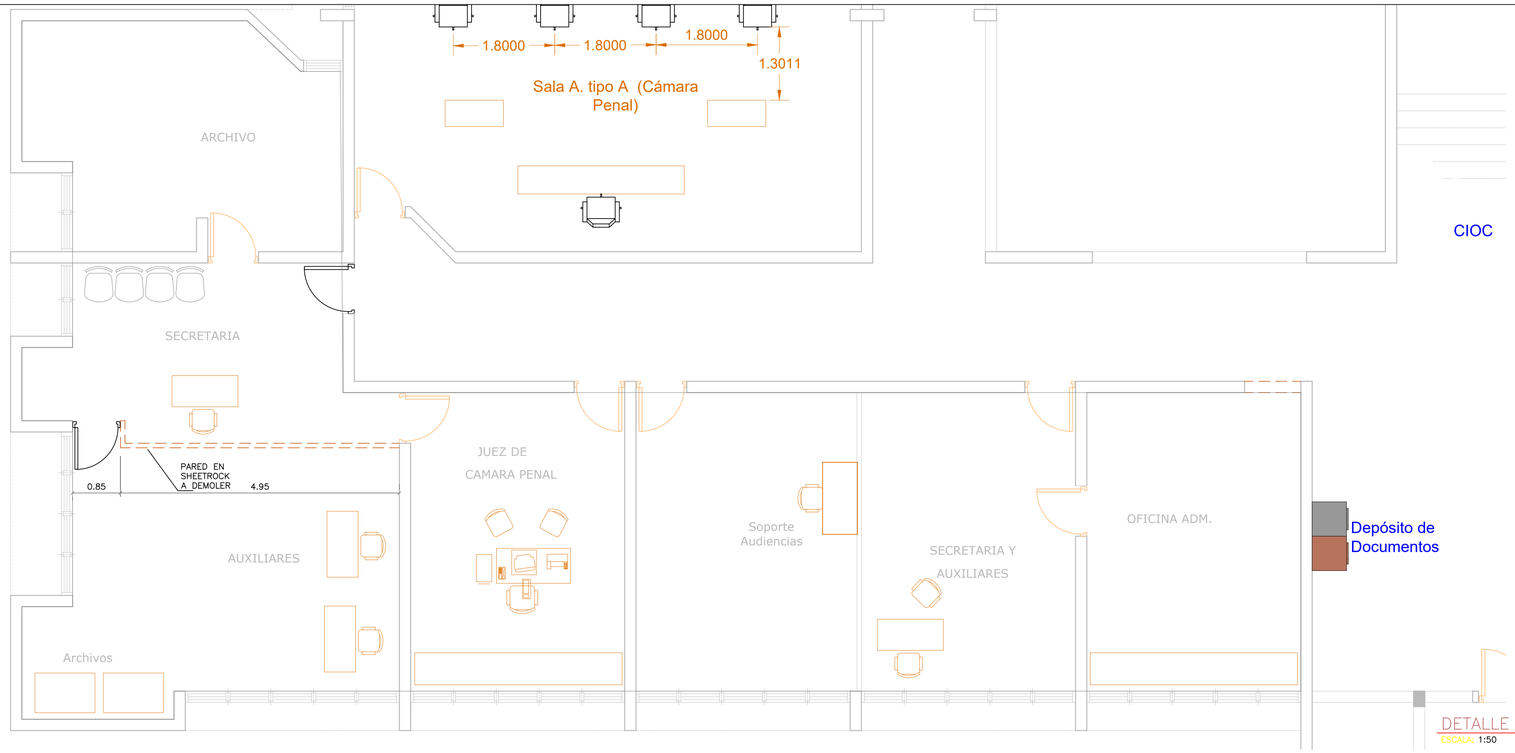

DETALLE AREA EXISTENTE AREA PENAL
ESCALA: 1:50
1 A103

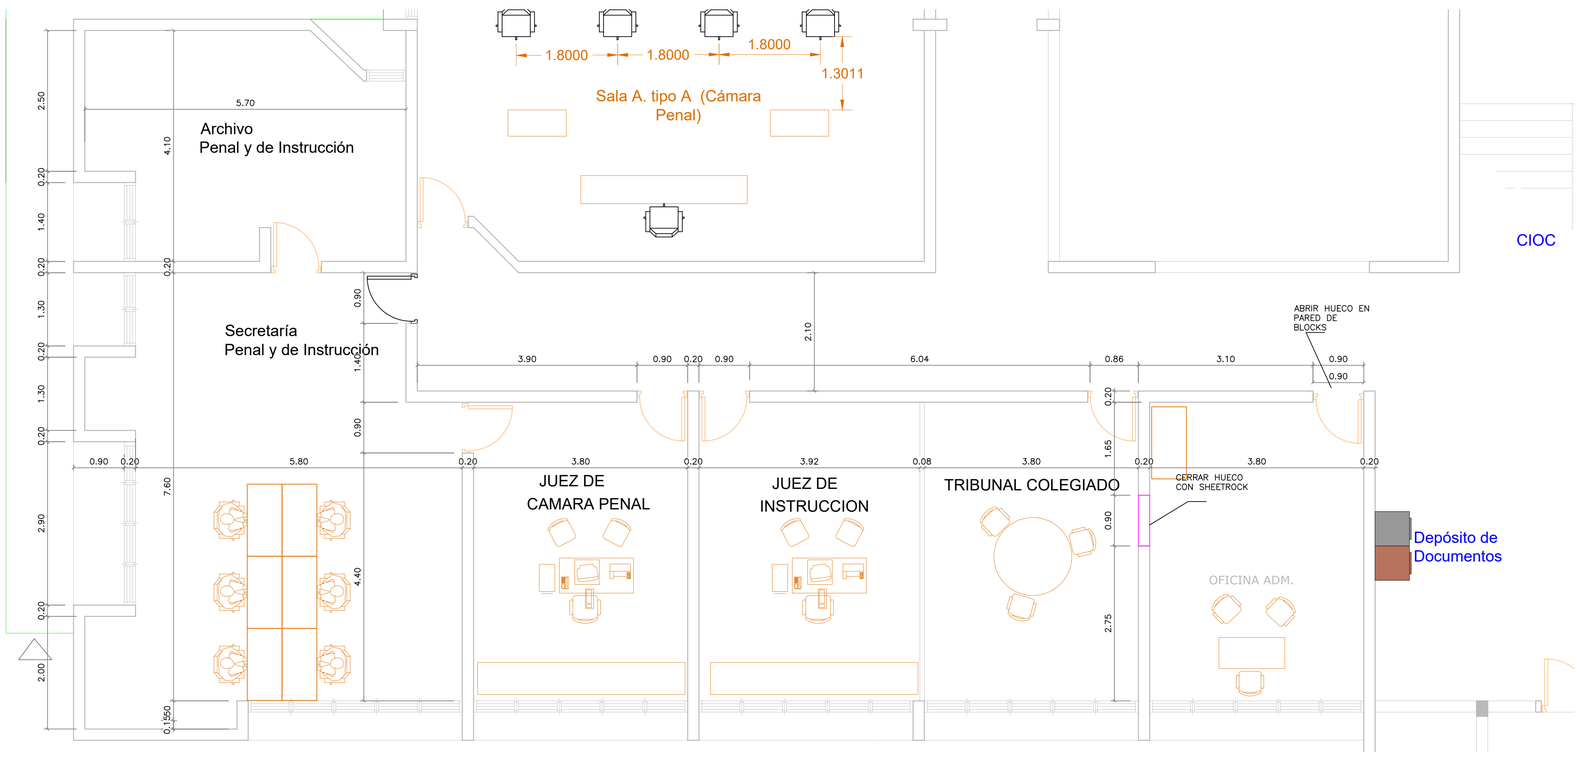

DETALLE DE AREA PROPUESTA PARA INSTRUCCION Y PENAL
ESCALA: 1:50
2 A103

REPÚBLICA DOMINICANA
CONSEJO DEL PODER JUDICIAL

DIRECCIÓN GENERAL DE LA ADMINISTRACIÓN Y CARRERA JUDICIAL
DIRECCIÓN DE INFRAESTRUCTURA FISICA

MAG. LUIS HENRY MOLINA
MAGISTRADO PRESIDENTE

ENCARGADOS

ARQ. EDGAR DE LA ROSA
CODIA:23161
DIRECTOR INFRAESTRUCTURA FÍSICA

ING. CARLOS ESPINAL
CODIA:
GERENTE DE PROYECTOS

COLABORADORES

ARQ. RUTH VELAZQUEZ
COLABORACIÓN EN DISEÑO ARQUITECTÓNICO, DIBUJO DE PLANOS Y MODELO TRIDIMENSIONAL

PROYECTO
ADECUACION DE ESPACIOS PARA ALOJAR EL TRIBUNALDE MENORES EN EL PALACIO DE JUSTICIA DE EL SEYBO

UBICACIÓN

CONTENIDO
PROPUESTA UBICACION TRIBUNAL

ESTADO DEL PLANO

UBICACION ARCHIVO DIGITAL

EDICION

FECHA DE ACTUALIZACION	**OCTUBRE 2020**
FECHA	**ESCALA**
02/10/2020	1:75

CAD No.
EL SEYBO-NNA

PLANO No. A103

HOJA No.	**DE**
03	**08**

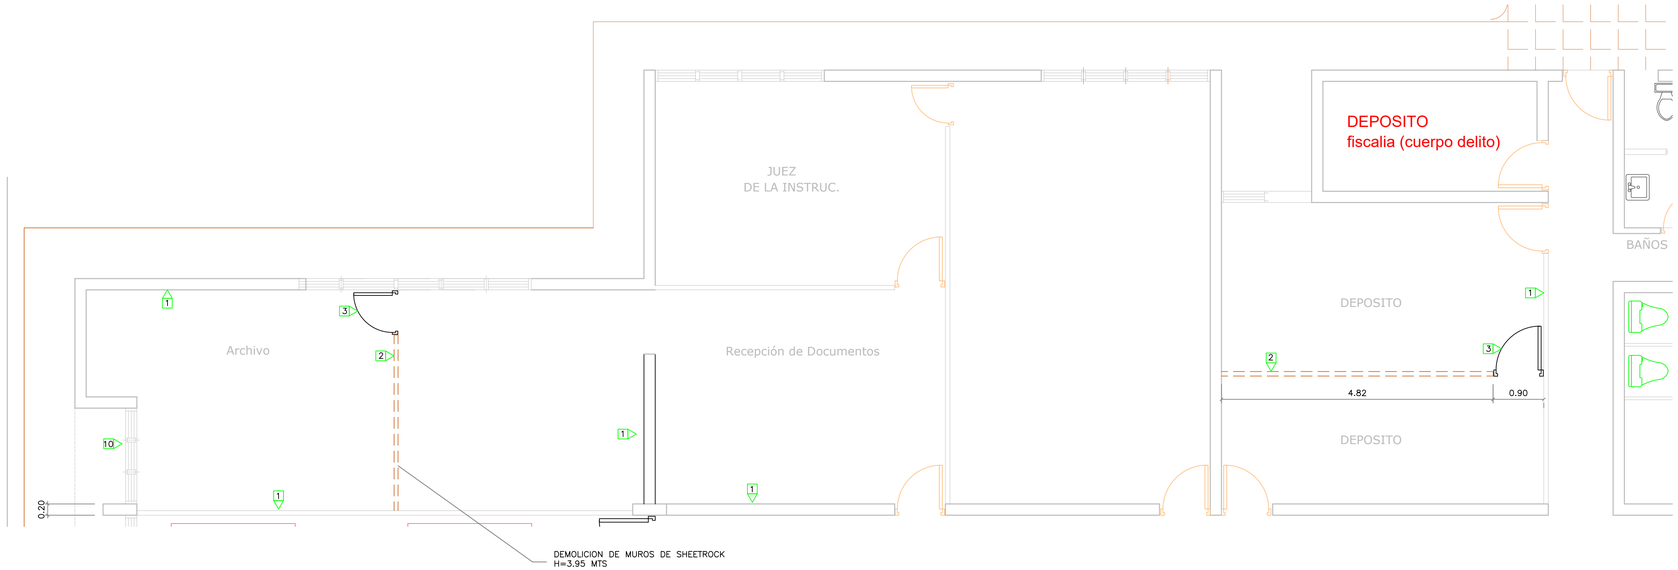

AREA NNA
PLANTA DEMOLISIONES
ESCALA: 1:50
1
A104

TABLA DE DEMOLICIONES Y ADICIONES	
1	PINTURA EN PARED
2	DEMOLICION DE MUROS DE SHEETROCK H=3.95 MTS
3	REMOCION DE PUERTA
4	ADICIONAR MUROS EN SHEETROK HASTA ALTURA PLAFOND 3.50M
5	ADICIONAR PUERTA DE MADERA 0.90M X 2.10M
6	AÑADIR CORTINAS A LAS VENTANAS EXISTENTES h=2.00m
7	DEMOLICION DE CERÁMICA DE PISO Y PAREDES
8	DEMOLICION DE MURO Y ADICIONAR PAÑO FIJO CRISTAL FLOTANTE, SNPT 0.20 MTS H= DINTEL DE LA PUERTA.
9	PISO Y MUROS DE PORCELANATO
10	REMOCION VENTANA

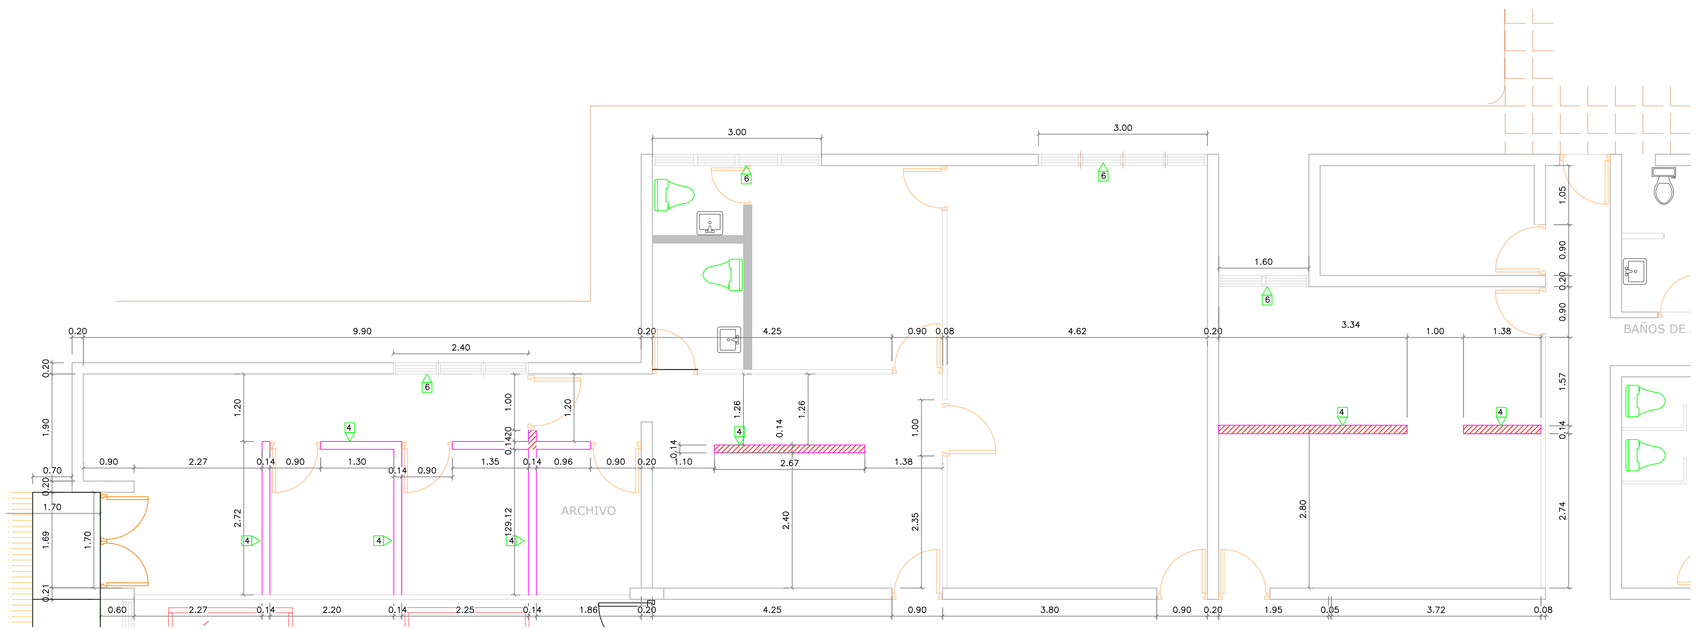

AREA NNA
PLANTA ADICIONES
ESCALA: 1:50
1
A104

SHEETROCK

MURO EN SHEETROCK 1 CARA CON INSULACION ACUSTICA. ESTRUCTURA DE 3 5/8" GALVANIZADA. HASTA FONDO DE LOSA DE TECHO CON ZÓCALOS DE GRANITO COMO EXISTENTE

REPÚBLICA DOMINICANA
CONSEJO DEL PODER JUDICIAL

DIRECCIÓN GENERAL DE LA ADMINISTRACIÓN Y CARRERA JUDICIAL
DIRECCIÓN DE INFRAESTRUCTURA FISICA

MAG. LUIS HENRY MOLINA
MAGISTRADO PRESIDENTE

ENCARGADOS

ARQ. EDGAR DE LA ROSA
CODIA:23161
DIRECTOR INFRAESTRUCTURA FÍSICA

ING. CARLOS ESPINAL
CODIA:
GERENTE DE PROYECTOS

COLABORADORES

ARQ. RUTH VELAZQUEZ
COLABORACIÓN EN DISEÑO ARQUITECTÓNICO,
DIBUJO DE PLANOS Y MODELO TRIDIMENSIONAL

PROYECTO
ADECUACION DE ESPACIOS PARA ALOJAR EL TRIBUNALDE MENORES EN EL PALACIO DE JUSTICIA DE EL SEYBO

UBICACIÓN

CONTENIDO
PLANTA DEMOLISIONES Y ADICIONES

ESTADO DEL PLANO

UBICACION ARCHIVO DIGITAL

EDICION

FECHA DE ACTUALIZACION **OCTUBRE 2020**

FECHA	**ESCALA**
02/10/2020	1:75

CAD No.
EL SEYBO-NNA

PLANO No. A102

HOJA No.	**DE**
04	**08**

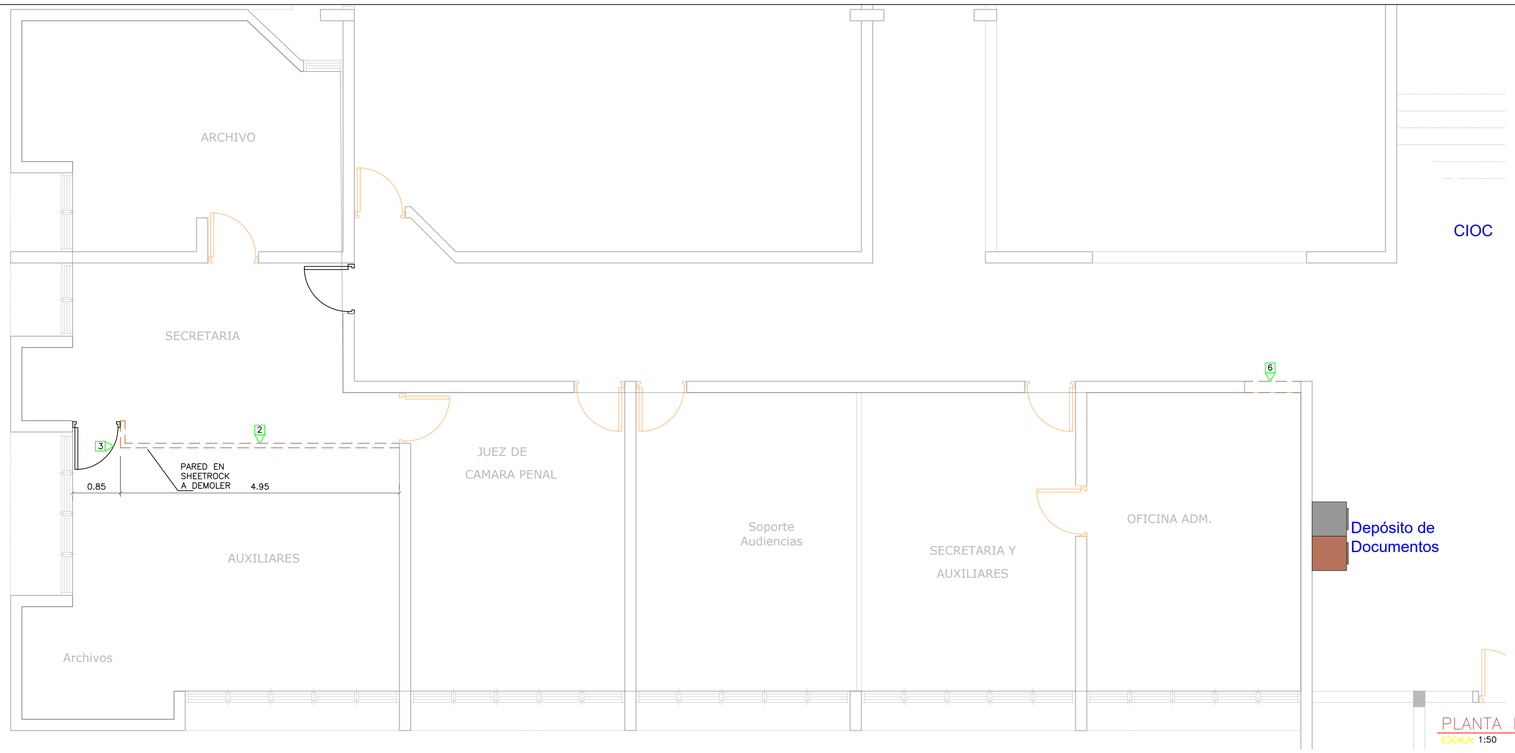

TABLA DE DEMOLICIONES Y ADICIONES	
1	PINTURA EN PARED
2	DEMOLICION DE MUROS DE SHEETROCK H=3.95 MTS
3	REMOCION DE PUERTA
4	ADICIONAR MUROS EN SHEETROK HASTA ALTURA PLAFOND
5	CERRAR HUECO DE PUERTA h=2.10M CON SHEETROCK
6	AÑADIR CORTINAS EN VENTANAS EXISTENTES h=2.00m
7	DEMOLICION DE CERÁMICA DE PISO Y PAREDES
8	DEMOLICION DE MURO Y ADICIONAR PAÑO FIJO CRISTAL FLOTANTE, SNPT 0.20 MTS H= DINTEL DE LA PUERTA.
9	PISO Y MUROS DE PORCELANATO
10	REMOCION APARATOS SANITARIOS

PLANTA DEMOLISIONES AREA PENAL

ESCALA: 1:50

1 A105

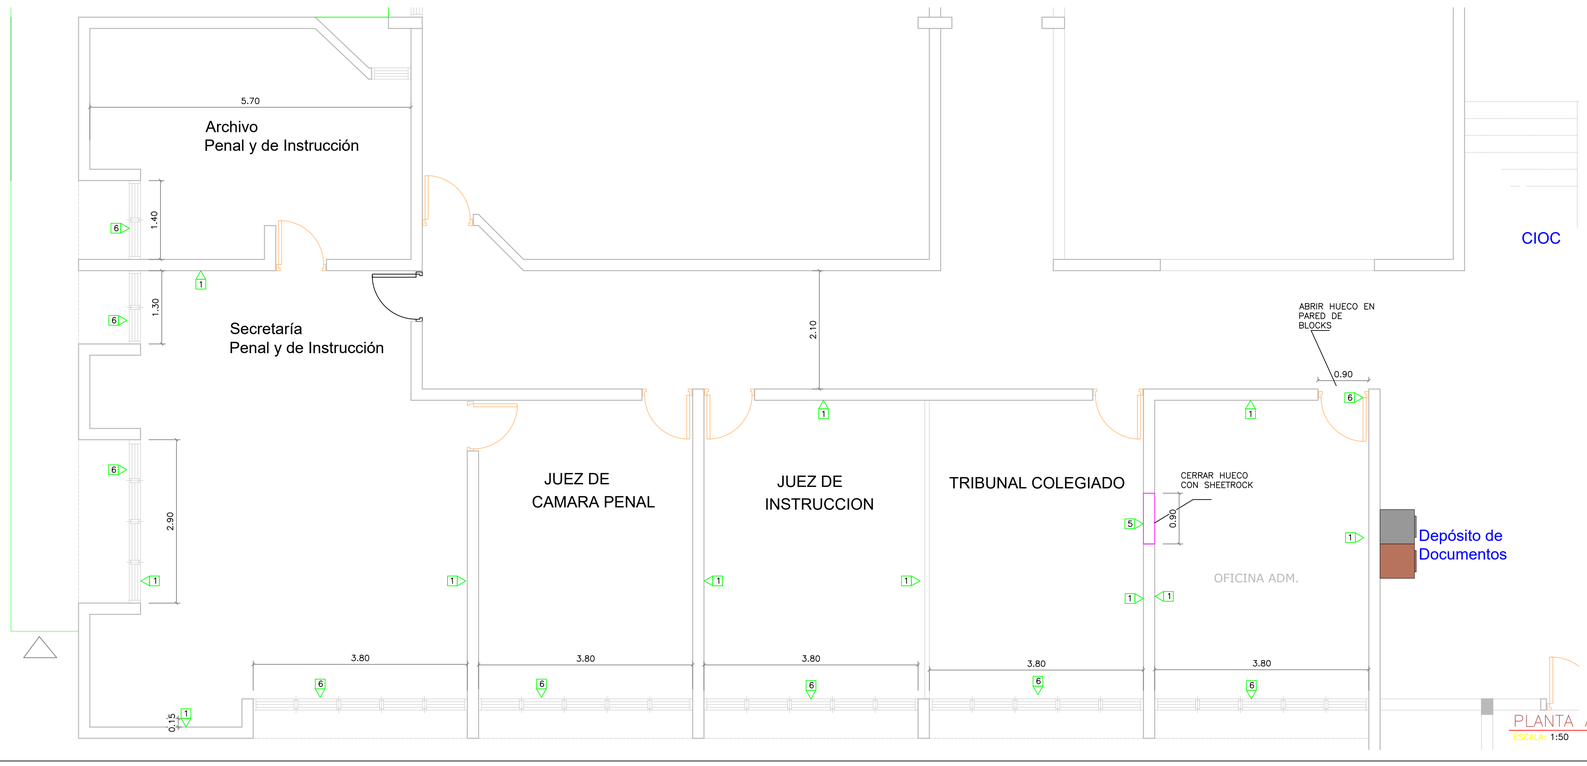

PLANTA ADICIONES AREA PENAL

ESCALA: 1:50

2 A105

REPÚBLICA DOMINICANA
CONSEJO DEL PODER JUDICIAL

DIRECCIÓN GENERAL DE LA ADMINISTRACIÓN Y CARRERA JUDICIAL
DIRECCIÓN DE INFRAESTRUCTURA FISICA

MAG. LUIS HENRY MOLINA
MAGISTRADO PRESIDENTE

ENCARGADOS

ARQ. EDGAR DE LA ROSA
CODIA:23161
DIRECTOR INFRAESTRUCTURA FÍSICA

ING. CARLOS ESPINAL
CODIA:
GERENTE DE PROYECTOS

COLABORADORES

ARQ. RUTH VELAZQUEZ
COLABORACIÓN EN DISEÑO ARQUITECTÓNICO,
DIBUJO DE PLANOS Y MODELO TRIDIMENSIONAL

PROYECTO
ADECUACION DE ESPACIOS PARA ALOJAR EL TRIBUNALDE MENORES EN EL PALACIO DE JUSTICIA DE EL SEYBO

UBICACIÓN

CONTENIDO
DEMOLISIONES Y ADICIONES AREA PENAL

ESTADO DEL PLANO

UBICACION ARCHIVO DIGITAL

EDICION

FECHA DE ACTUALIZACION **OCTUBRE 2020**

FECHA	**ESCALA**
02/10/2020	1:75

CAD No.
EL SEYBO-NNA

PLANO No. A105

HOJA No.	**DE**
05	**08**

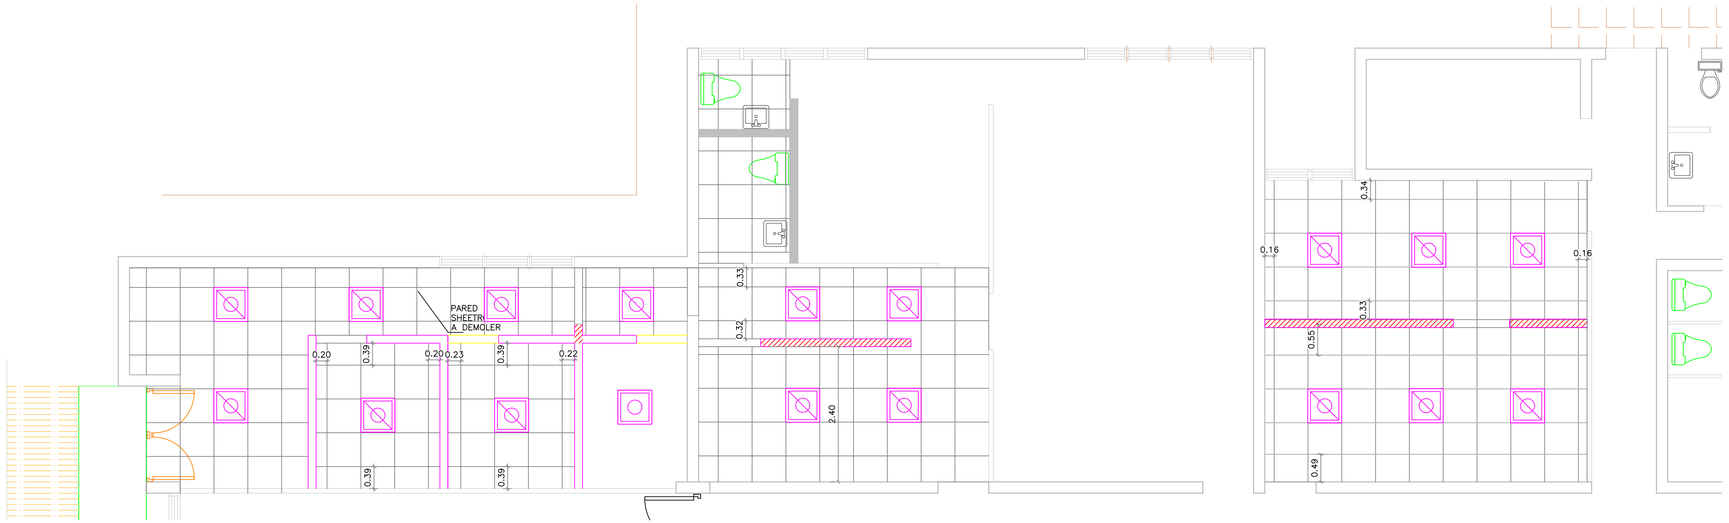

DETALLE AREA PROPUESTA (1 / DE01)

ESCALA: 1:50

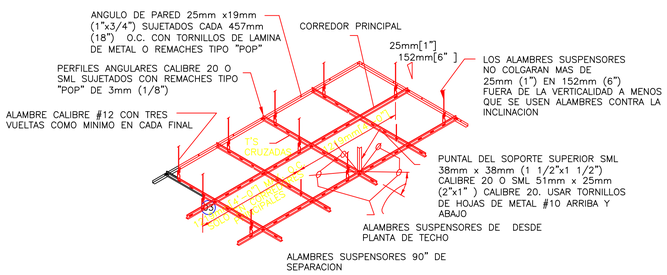

NOTA:

LOS ALAMBRES SUSPENSORES Y PUNTALES SERAN COLOCADOS A 3658mm (12'–0") AL CENTRO DE AMBAS DIRECCIONES CON EL PRIMER PUNTO DENTRO DE 1829mm (6'–0") DESDE CADA PARED.

DETALLE TIPICO PLAFON SUSPENDIDO (2 / DE01)

ESCALA: NO ESCALA

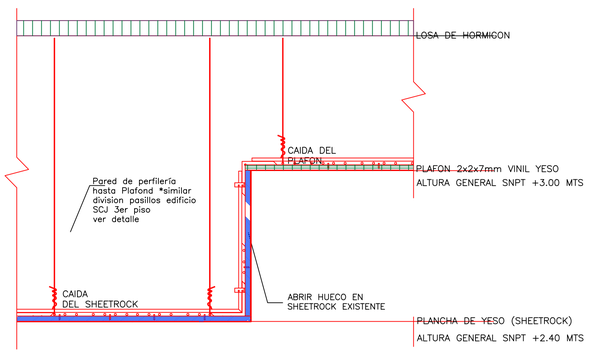

DETALLE TIPICO SHEETROCK SUSPENDIDO (3 / DE01)

ESCALA: NO ESCALA

NOTAS GENERALES DE PLAFON SUSPENDIDO

1. EL TECHO SUSPENDIDO SERA EN PLAFON VINIL YESO 2x2x7mm, COLOR BLANCO PRE –TERMINADO. LA ALTURA GENERAL SERA DE 3 METROS DESDE EL NIVEL DE PISO TERMINADO.

2. EL SISTEMA DE SUSPENSION DEBERA SER UNA CUADRICULA DE METAL ESTANDAR DE COLOR BLANCO PRE–TERMINADO.

3. EL SOPORTE DEBERA SER ALAMBRE DESTEMPLADO CALIBRE #12, FIJADO A LAS "T'S" PRINCIPALES Y A LOS ELEMENTOS DE ESTRUCTURA DEL TECHO, A 1219MM (48") O.C. DE ESPACIAMIENTO MAXIMO.

LEYENDA DE PLAFONES	
	PLAFOND EN VINIL – YESO CON LAMINA DE PROTECCION LADO SUPERIOR METALIZADO 2'X2'. INCLUYE SISTEMA DE SUSPENSION ESTANDAR.
	LUMINARIA 2'X2' DE PLAFOND. 3 TUBOS TIPO T8 LED
	LUMINARIA 2'X4' DE PLAFOND. 3 TUBOS TIPO T8 LED
	LUMINARIA 2'X2' DE SUPERFICIE. 3 TUBOS TIPO T8 LED
	LUMINARIA 2'X4' DE SUPERFICIE. 3 TUBOS TIPO T8 LED
	LUMINARIA 2'X4' DE SUPERFICIE EXISTENTES. A CAMBIAR TUBOS A TIPO T8 LED
	DIFUSOR DE EXTRACTOR
	CASSETTE DE 4 VIAS VRF

REPÚBLICA DOMINICANA
CONSEJO DEL PODER JUDICIAL

DIRECCIÓN GENERAL DE LA ADMINISTRACIÓN Y CARRERA JUDICIAL
DIRECCIÓN DE INFRAESTRUCTURA FISICA

MAG. LUIS HENRY MOLINA
MAGISTRADO PRESIDENTE

ENCARGADOS

ARQ. EDGAR DE LA ROSA
CODIA:23161
DIRECTOR INFRAESTRUCTURA FÍSICA

ING. CARLOS ESPINAL
CODIA:
GERENTE DE PROYECTOS

COLABORADORES

ARQ. RUTH VELAZQUEZ
COLABORACIÓN EN DISEÑO ARQUITECTÓNICO, DIBUJO DE PLANOS Y MODELO TRIDIMENSIONAL

PROYECTO
ADECUACION DE ESPACIOS PARA ALOJAR EL TRIBUNALDE MENORES EN EL PALACIO DE JUSTICIA DE EL SEYBO

UBICACIÓN

CONTENIDO
AREA PLAFOND AREA DE NNA (ANTIGUA INSTRUCCION)

ESTADO DEL PLANO

UBICACION ARCHIVO DIGITAL

EDICION

FECHA DE ACTUALIZACION **OCTUBRE 2020**

FECHA	ESCALA
02/10/2020	1:75

CAD No.
EL SEYBO-NNA

PLANO No. DE01

HOJA No.	DE
06	08

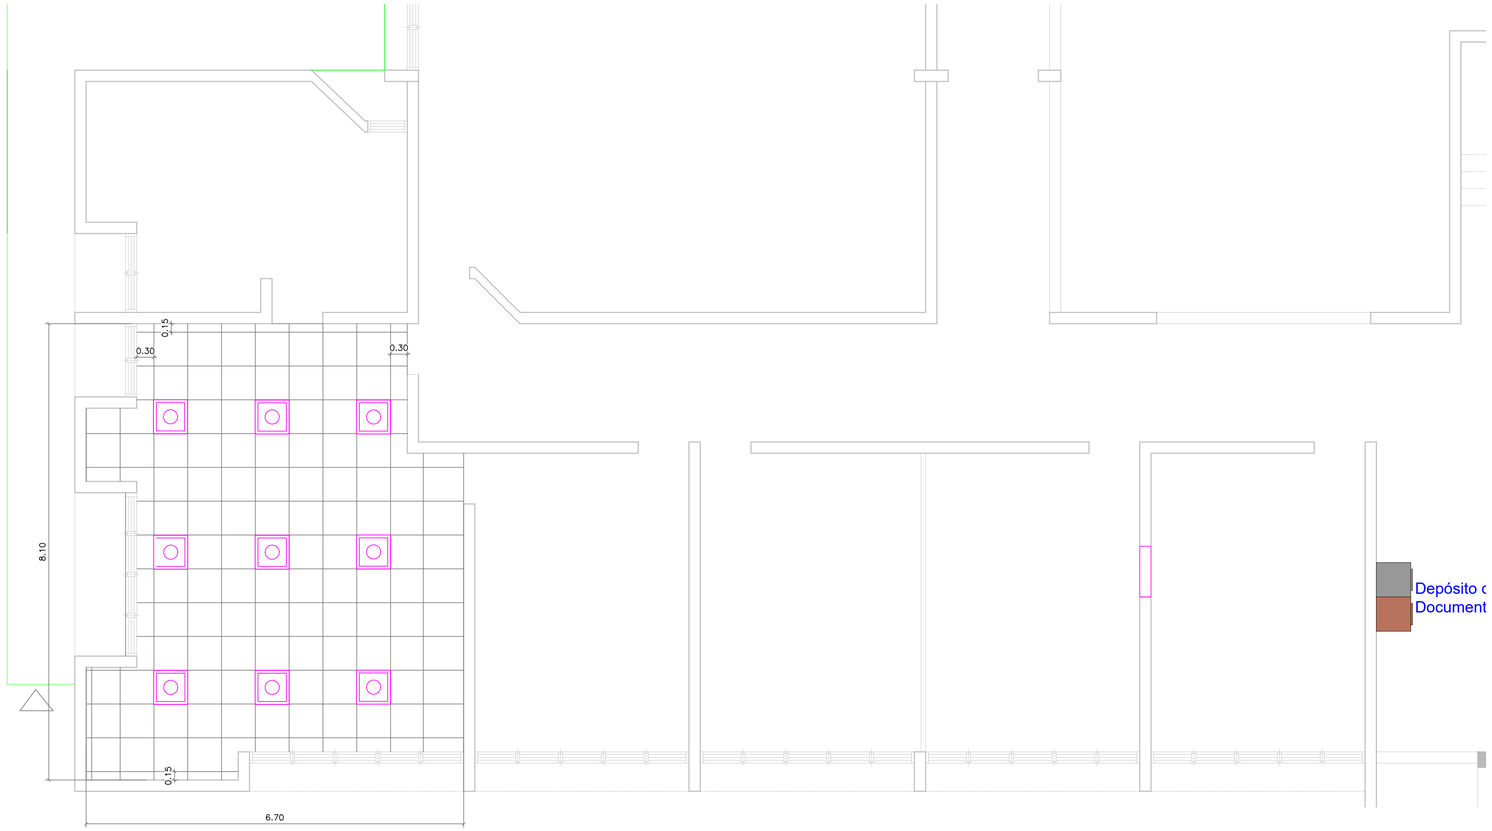

DETALLE AREA PROPUESTA (1 / DE02)

ESCALA: 1:50

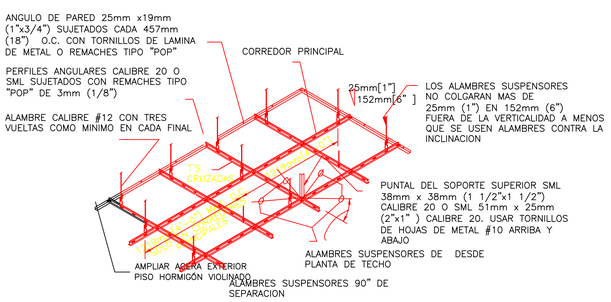

NOTA:

LOS ALAMBRES SUSPENSORES Y PUNTALES SERAN COLOCADOS A 3658mm (12'-0") AL CENTRO DE AMBAS DIRECCIONES CON EL PRIMER PUNTO DENTRO DE 1829mm (6'-0") DESDE CADA PARED.

DETALLE TIPICO PLAFON SUSPENDIDO (2 / DE02)

ESCALA: NO ESCALA

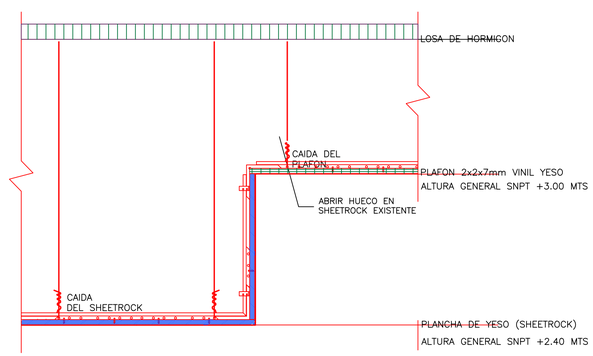

DETALLE TIPICO SHEETROCK SUSPENDIDO (3 / DE02)

ESCALA: NO ESCALA

NOTAS GENERALES DE PLAFON SUSPENDIDO

1. EL TECHO SUSPENDIDO SERA EN PLAFON VINIL YESO 2x2x7mm, COLOR BLANCO PRE -TERMINADO. LA ALTURA GENERAL SERA DE 3 METROS DESDE EL NIVEL DE PISO TERMINADO.

2. EL SISTEMA DE SUSPENSION DEBERA SER UNA CUADRICULA DE METAL ESTANDAR DE COLOR BLANCO PRE-TERMINADO.

3. EL SOPORTE DEBERA SER ALAMBRE DESTEMPLADO CALIBRE #12, FIJADO A LAS "T'S" PRINCIPALES Y A LOS ELEMENTOS DE ESTRUCTURA DEL TECHO, A 1219MM (48") O.C. DE ESPACIAMIENTO MAXIMO.

LEYENDA DE PLAFONES	
	PLAFOND EN VINIL – YESO CON LAMINA DE PROTECCION LADO SUPERIOR METALIZADO 2'x2'. INCLUYE SISTEMA DE SUSPENSION ESTANDAR.
	LUMINARIA 2'x2' DE PLAFOND. 3 TUBOS TIPO T8 LED
	LUMINARIA 2'X4' DE PLAFOND. 3 TUBOS TIPO T8 LED
	LUMINARIA 2'X2' DE SUPERFICIE. 3 TUBOS TIPO T8 LED
	LUMINARIA 2'X4' DE SUPERFICIE. 3 TUBOS TIPO T8 LED
	LUMINARIA 2'X4' DE SUPERFICIE EXISTENTES. A CAMBIAR TUBOS A TIPO T8 LED
	DIFUSOR DE EXTRACTOR
	CASSETTE DE 4 VIAS VRF

REPÚBLICA DOMINICANA
CONSEJO DEL PODER JUDICIAL

DIRECCIÓN GENERAL DE LA ADMINISTRACIÓN Y CARRERA JUDICIAL
DIRECCIÓN DE INFRAESTRUCTURA FISICA

MAG. LUIS HENRY MOLINA
MAGISTRADO PRESIDENTE

ENCARGADOS

ARQ. EDGAR DE LA ROSA
CODIA:23161
DIRECTOR INFRAESTRUCTURA FÍSICA

ING. CARLOS ESPINAL
CODIA:
GERENTE DE PROYECTOS

COLABORADORES

ARQ. RUTH VELAZQUEZ
COLABORACIÓN EN DISEÑO ARQUITECTÓNICO, DIBUJO DE PLANOS Y MODELO TRIDIMENSIONAL

PROYECTO
ADECUACION DE ESPACIOS PARA ALOJAR EL TRIBUNALDE MENORES EN EL PALACIO DE JUSTICIA DE EL SEYBO

UBICACIÓN

CONTENIDO
PLANTA DE PLAFOND AREA PENAL

ESTADO DEL PLANO

UBICACION ARCHIVO DIGITAL

EDICION

FECHA DE ACTUALIZACION **OCTUBRE 2020**

FECHA	ESCALA
02/10/2020	1:75

CAD No.
EL SEYBO-NNA

PLANO No. DE02

HOJA No.	DE
07	08

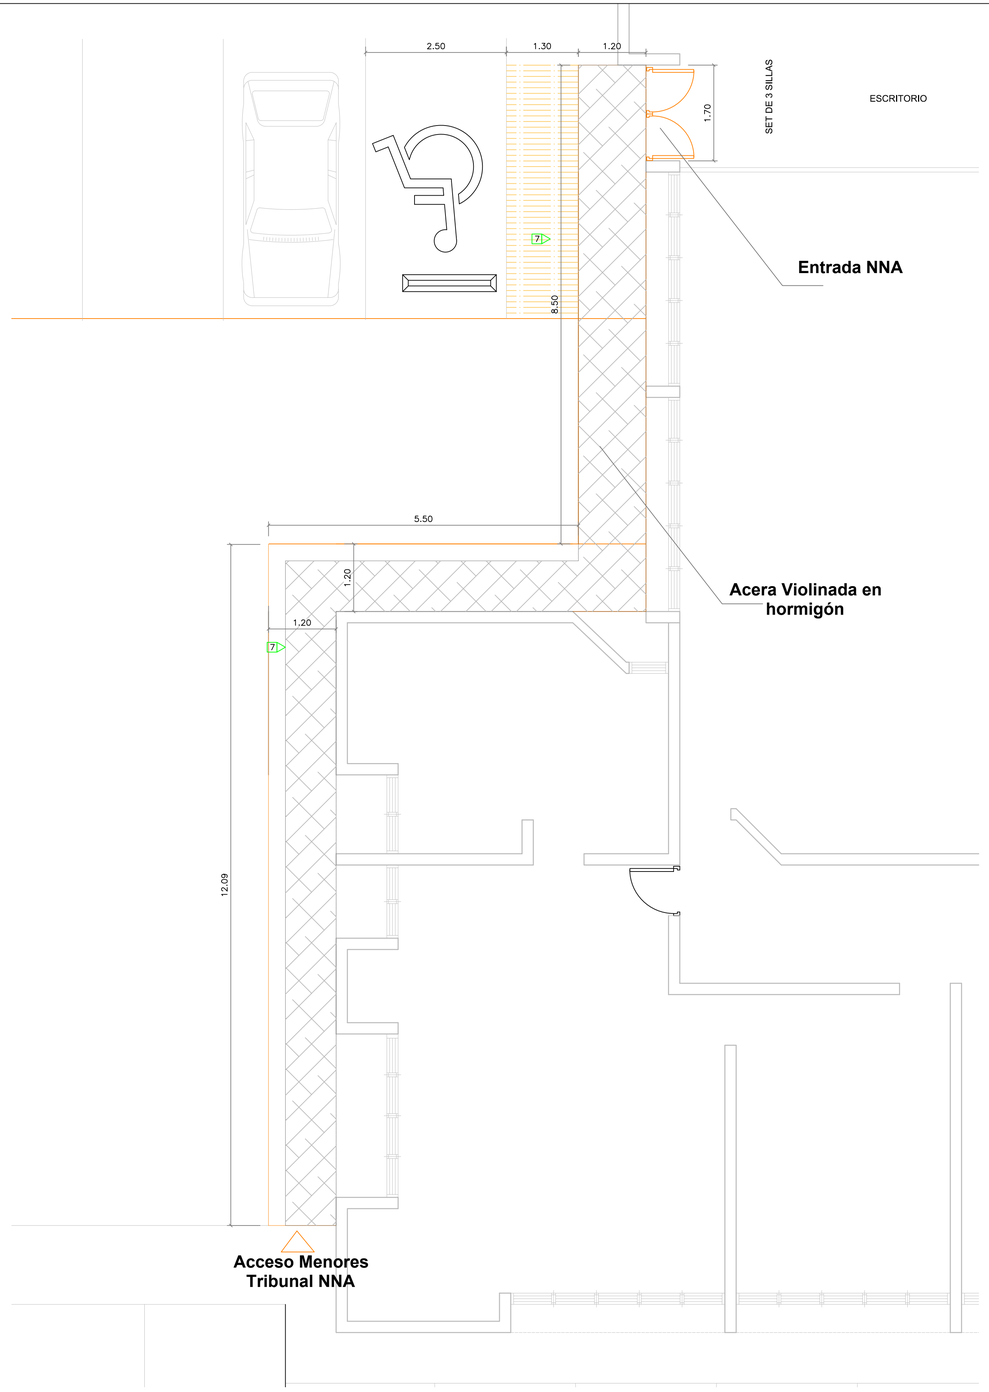

DETALLE AREA EXTERIOR NNA
ESCALA: 1:50
1 A106

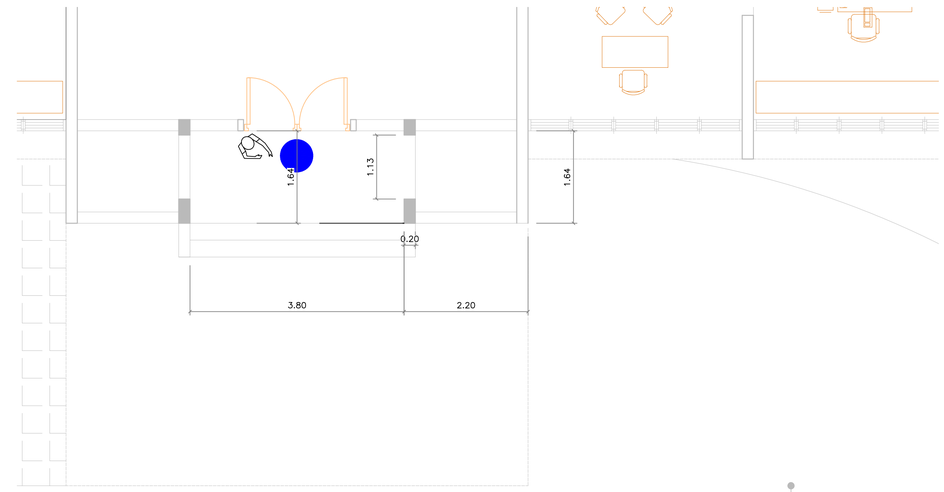

PLANTA DE CONJUNTO EXISTENTE
ESCALA: 1:50
1 A101

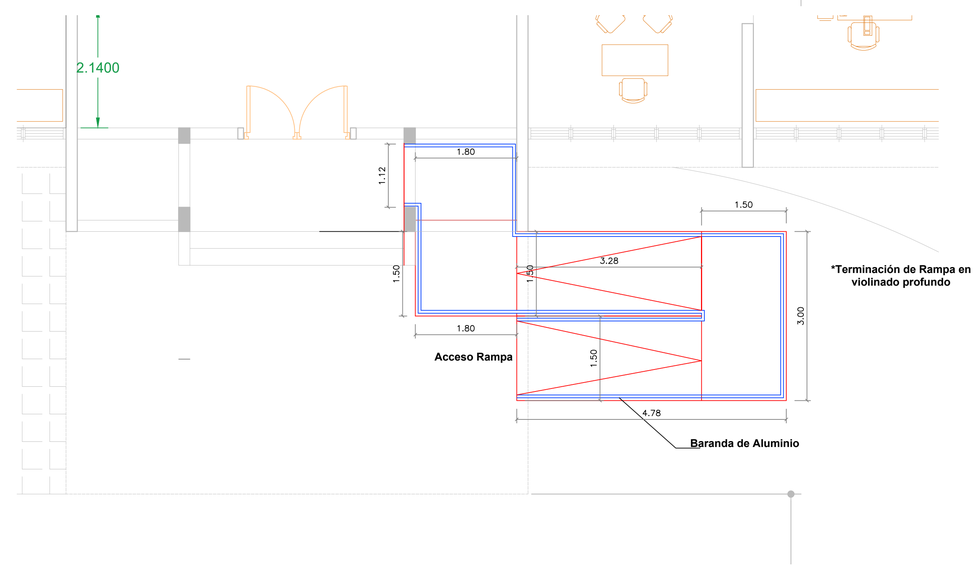

PLANTA DE CONJUNTO PROPUESTA RAMPA
ESCALA: 1:50
2 A101

TABLA DE DEMOLICIONES Y ADICIONES	
1	PINTURA EN PARED
2	DEMOLICION DE MUROS DE SHEETROCK H=3.95 MTS
3	REMOCION DE PUERTA
4	ADICIONAR MUROS EN SHEETROK HASTA ALTURA PLAFOND
5	CERRAR HUECO DE PUERTA h=2.10M CON SHEETROCK
6	APERTURA DE 2.10 X 1.00M EN MURO DE BLOCKS
7	PINTAR PISO
8	DEMOLICION DE MURO Y ADICIONAR PAÑO FIJO CRISTAL FLOTANTE, SNPT 0.20 MTS H= DINTEL DE LA PUERTA.
9	PISO Y MUROS DE PORCELANATO
10	REMOCION APARATOS SANITARIOS

REPÚBLICA DOMINICANA
CONSEJO DEL PODER JUDICIAL

DIRECCIÓN GENERAL DE LA ADMINISTRACIÓN Y CARRERA JUDICIAL
DIRECCIÓN DE INFRAESTRUCTURA FISICA

MAG. LUIS HENRY MOLINA
MAGISTRADO PRESIDENTE

ENCARGADOS

ARQ. EDGAR DE LA ROSA
CODIA:23161
DIRECTOR INFRAESTRUCTURA FÍSICA

ING. CARLOS ESPINAL
CODIA:
GERENTE DE PROYECTOS

COLABORADORES

ARQ. RUTH VELAZQUEZ
COLABORACIÓN EN DISEÑO ARQUITECTÓNICO,
DIBUJO DE PLANOS Y MODELO TRIDIMENSIONAL

PROYECTO
ADECUACION DE ESPACIOS PARA ALOJAR EL TRIBUNALDE MENORES EN EL PALACIO DE JUSTICIA DE EL SEYBO

UBICACIÓN

CONTENIDO
DETALLE DE ACERA LATERAL

ESTADO DEL PLANO

UBICACION ARCHIVO DIGITAL

EDICION

FECHA DE ACTUALIZACION **OCTUBRE 2020**

FECHA	**ESCALA**
02/10/2020	1:75

CAD No.
EL SEYBO-NNA

PLANO No.DE-03

HOJA No.	**DE**
08	**08**