



MAG. LUIS HENRY MOLINA
MAGISTRADO PRESIDENTE

DIRECCIÓN DE
INFRAESTRUCTURA FÍSICA

COLABORADORES

ARQ. Ruth Velazquez

COLABORACIÓN EN DISEÑO ARQUITECTÓNICO,
DIBUJO DE PLANOS Y MODELO TRIDIMENSIONAL

PROYECTO

READECUACION DE BAÑOS
2DO NIVEL SFM

CONTENIDO

Planta arquitectónica existente
201

EDICIÓN: JOSE GORIS


FECHA DE ACTUALIZACIÓN: 26/03/2024

FECHA	ESCALA
08/04/2020	1:20


Núm. de carpeta digital
2024-003 O Lote2

PLANO Núm. A101

HOJA Núm.	DE
01	06

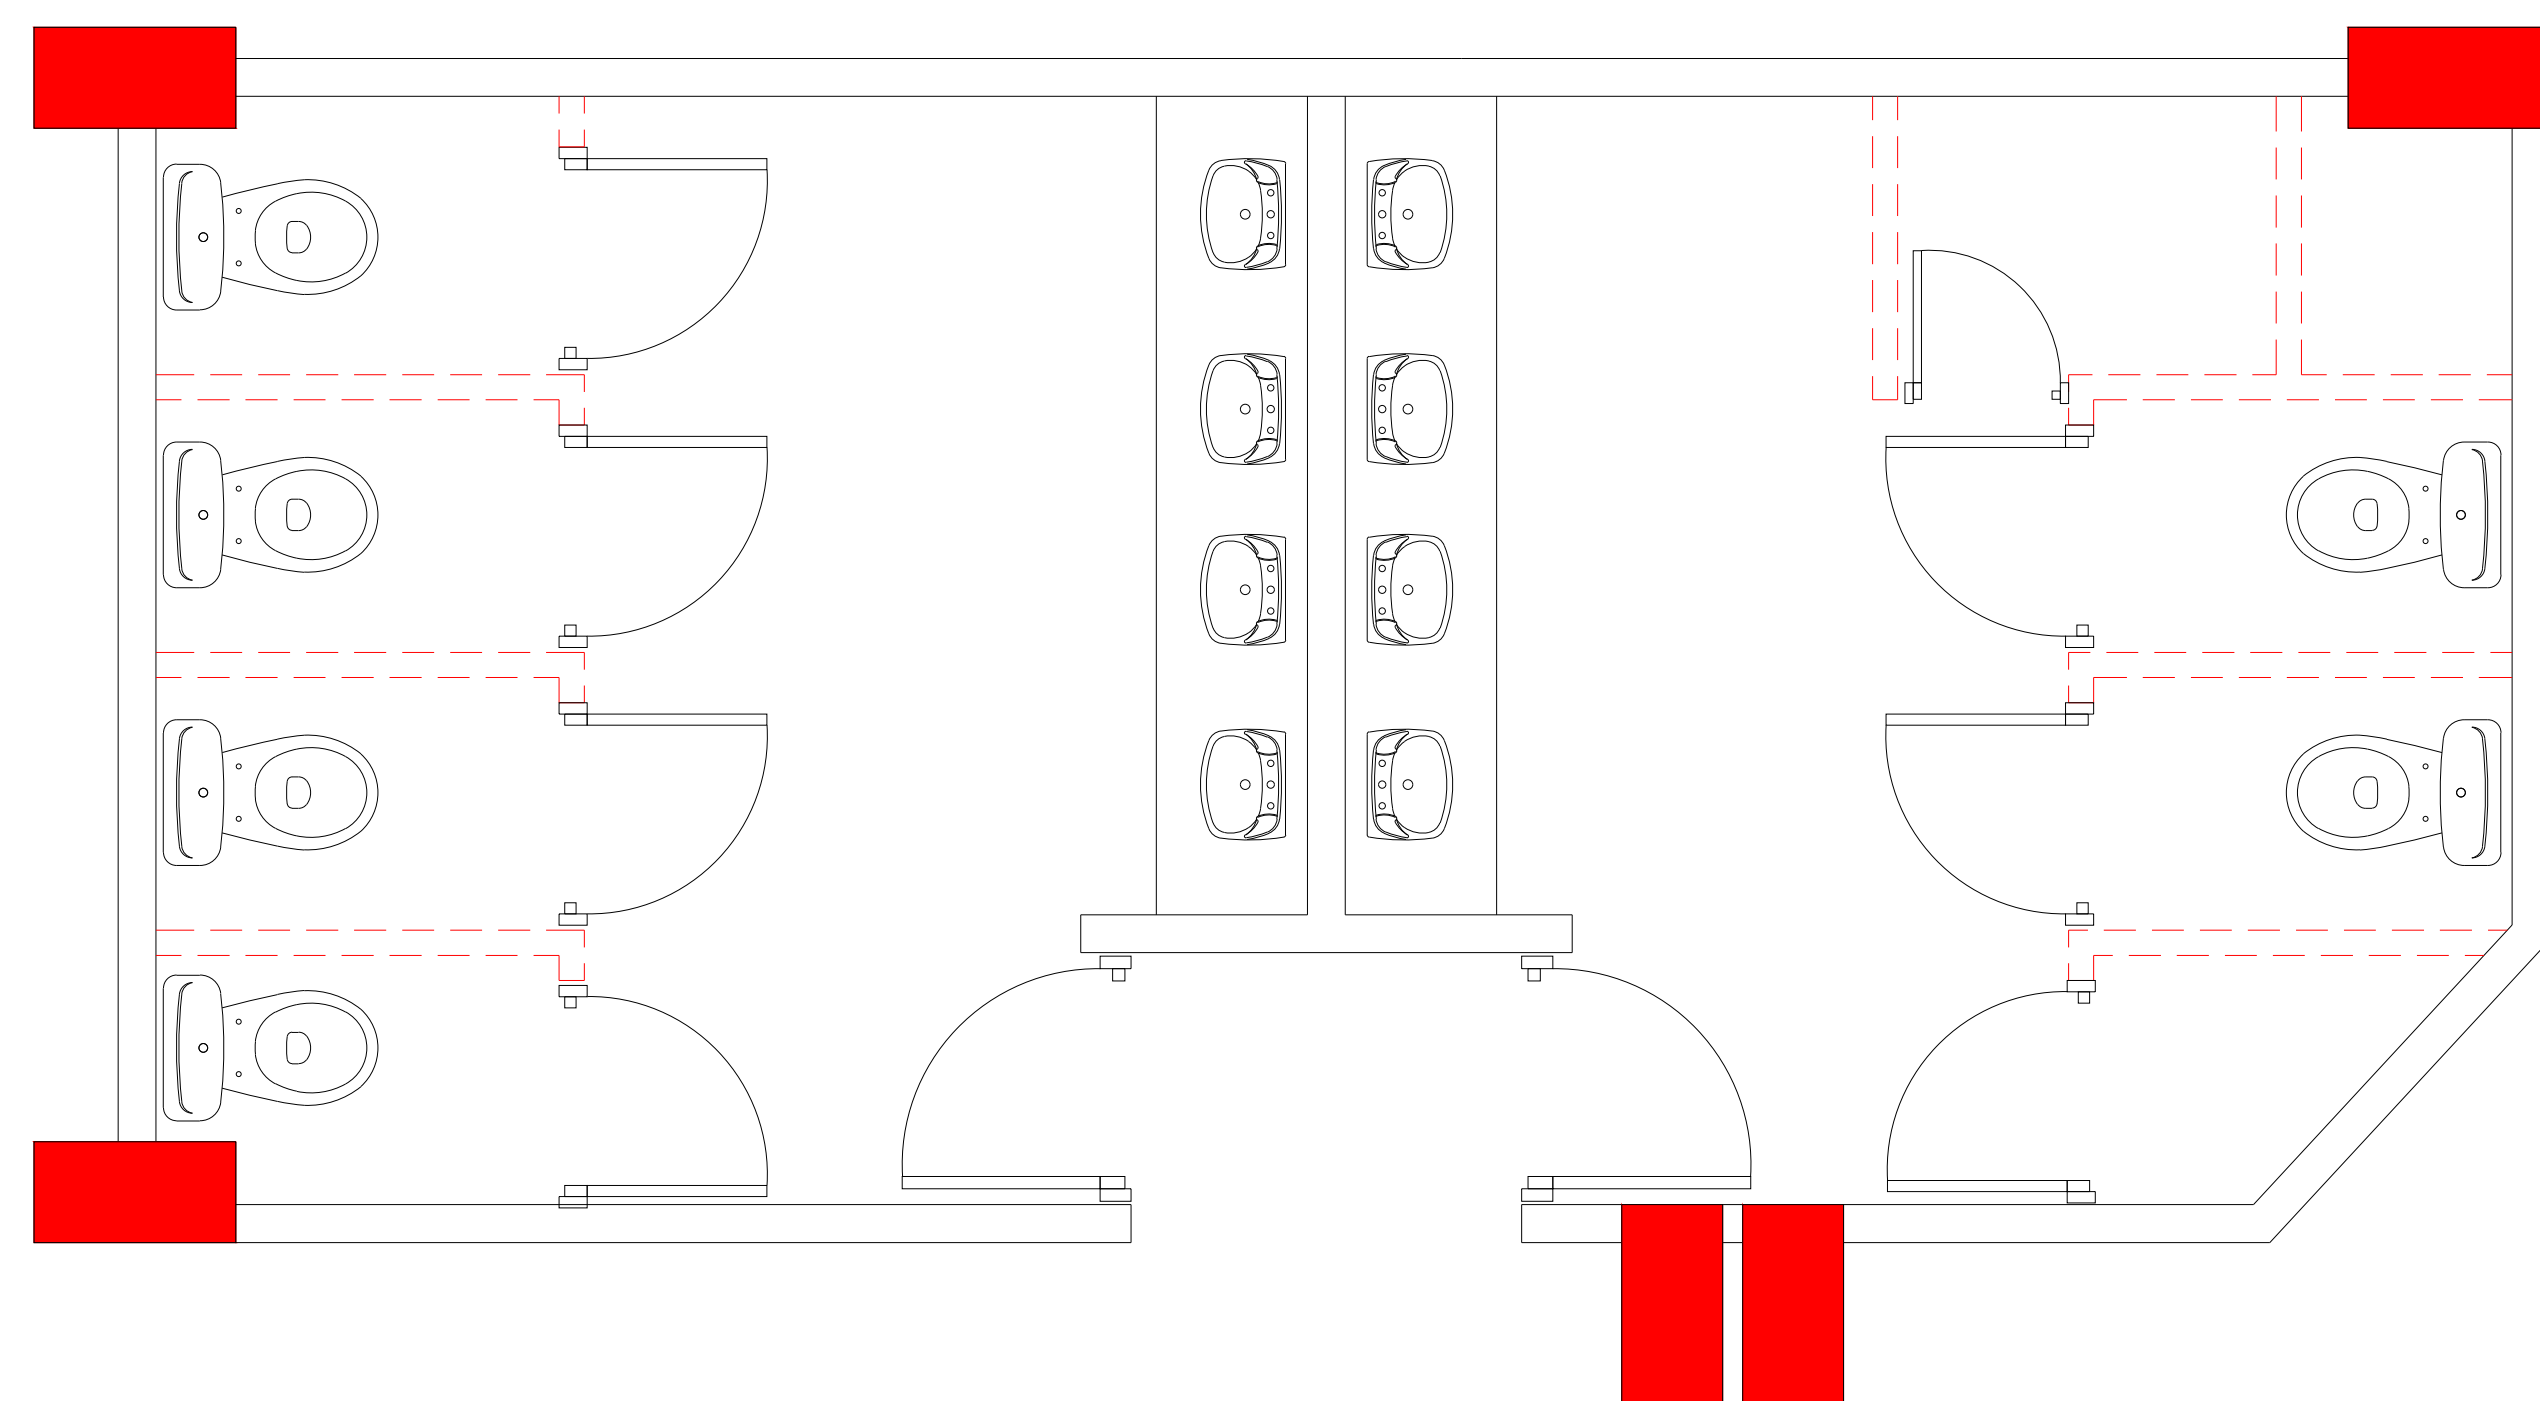


Planta arquitectónica existente
ESCALA: 1:30

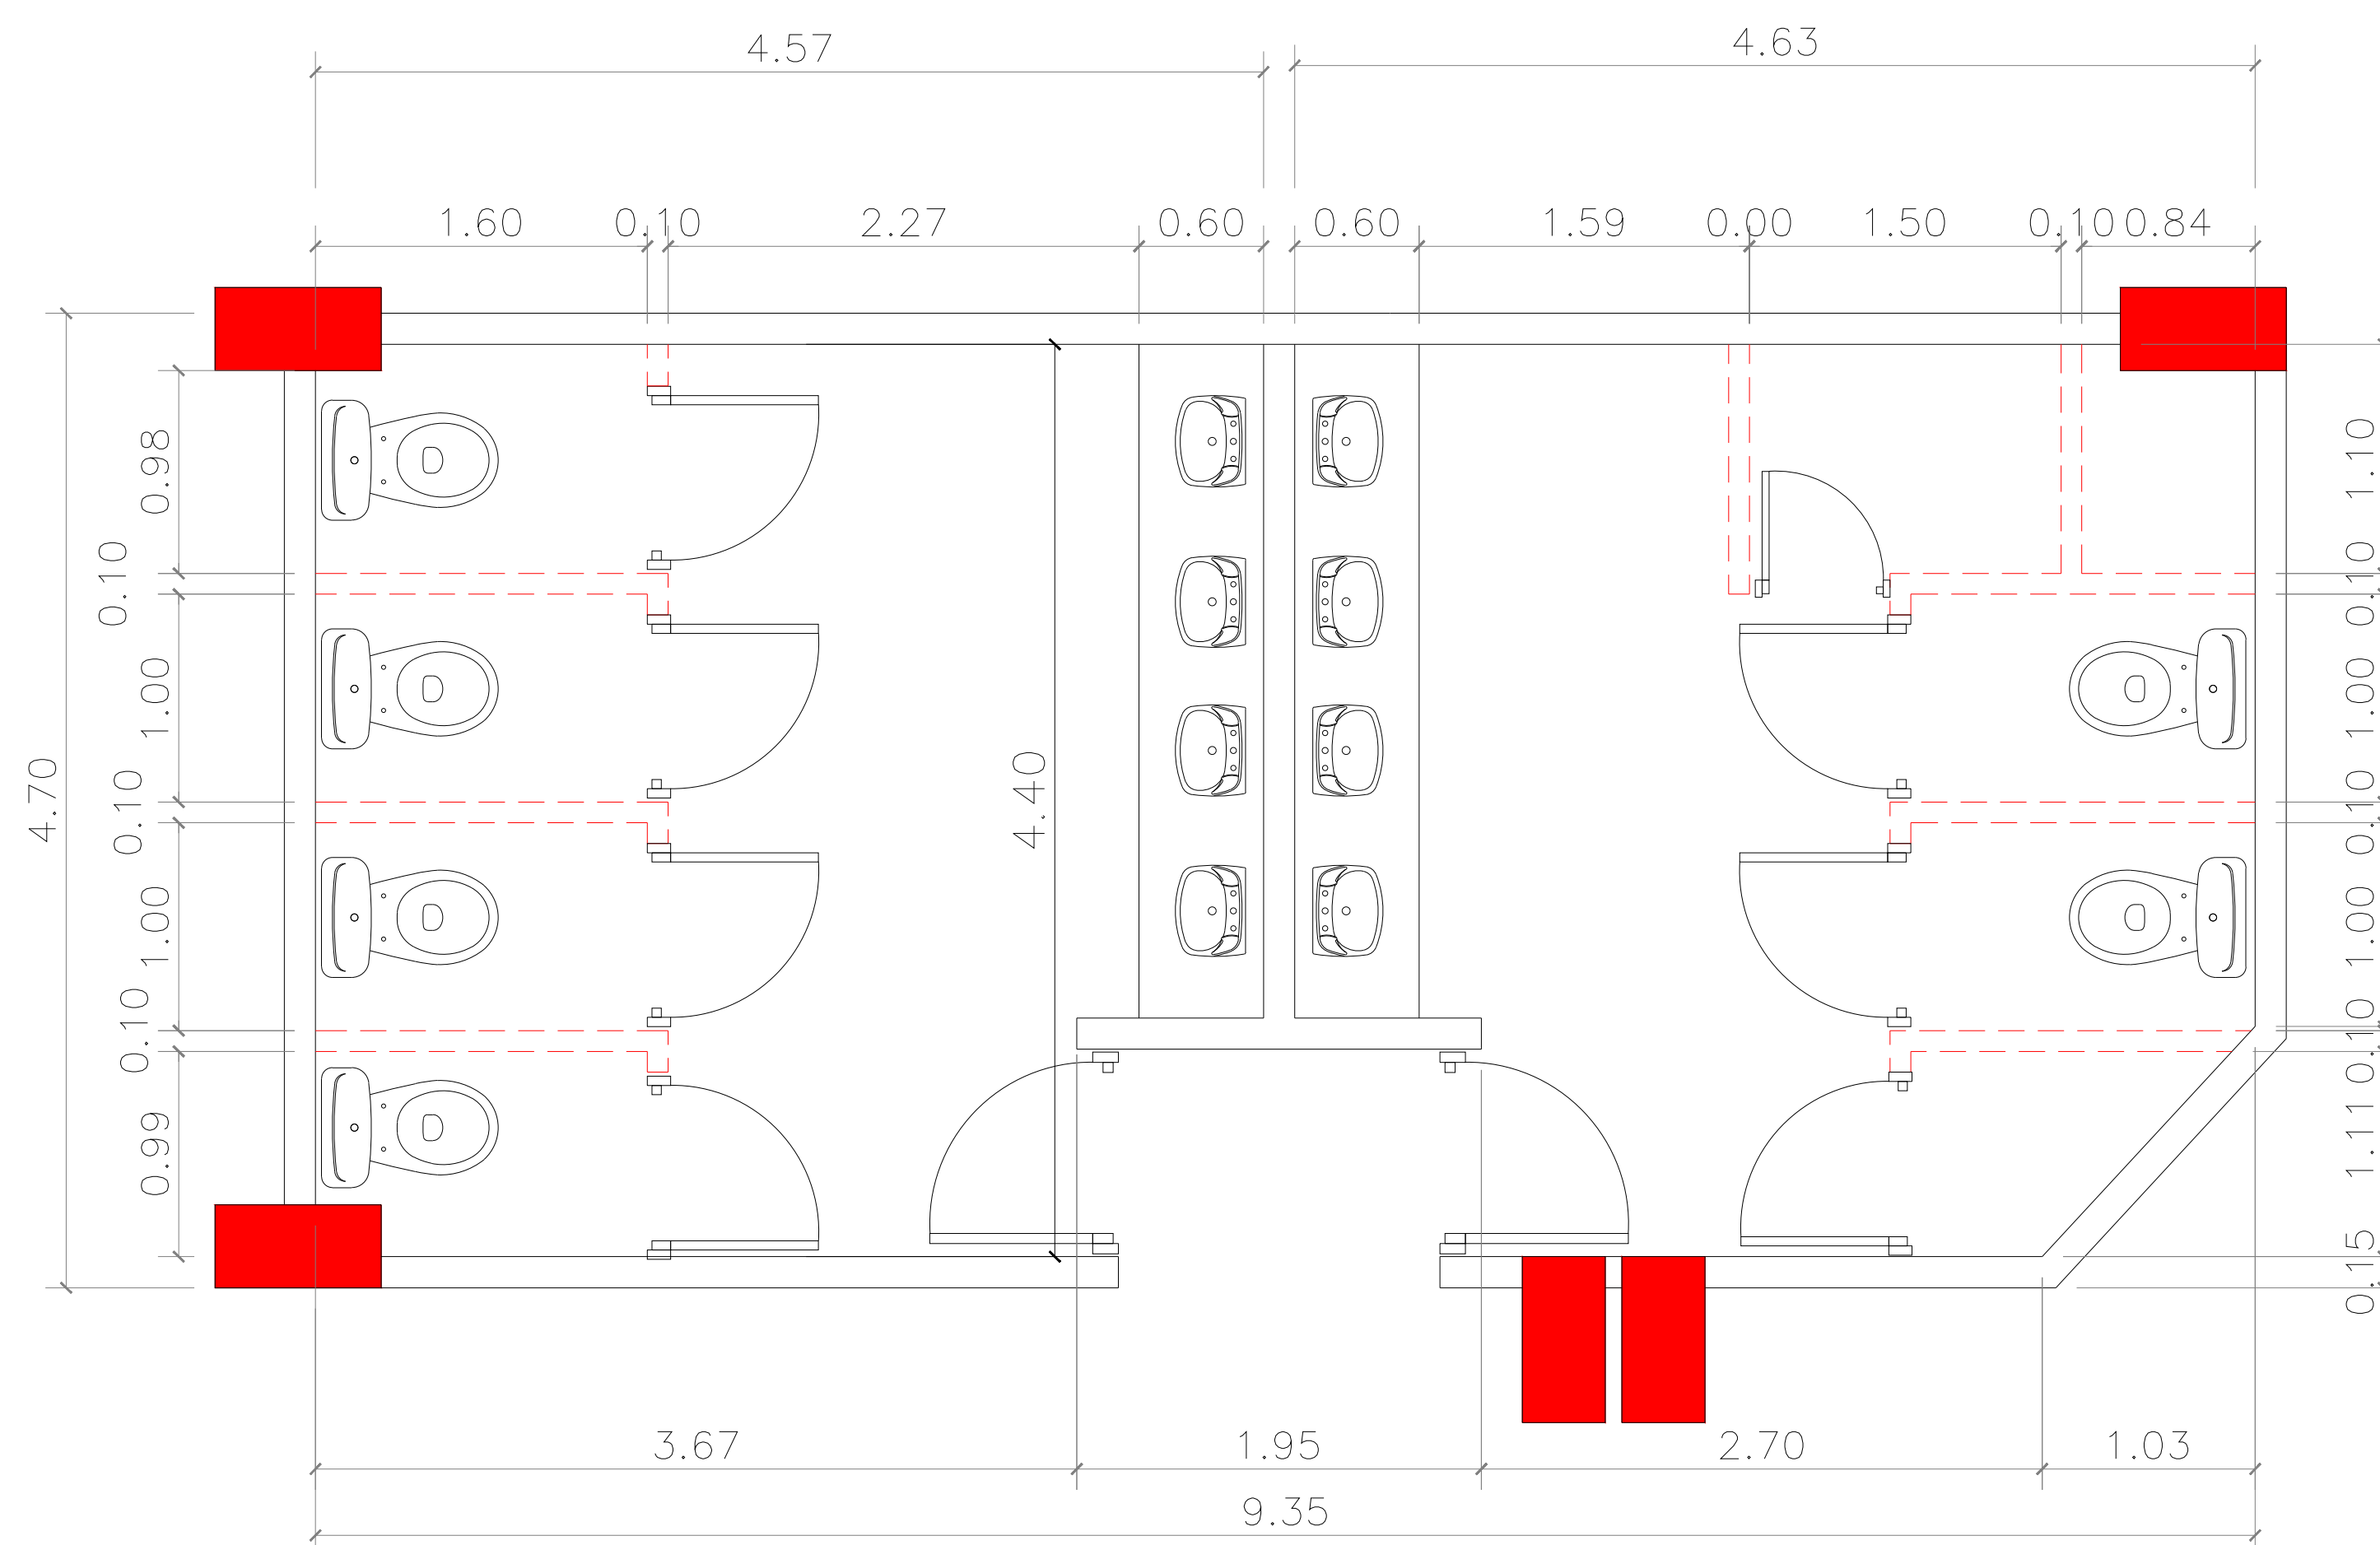


Planta dimensionada existente
ESCALA: 1:30

Planta arquitectónica y dimensionada baños existente 2do nivel 201
ESCALA: 1:30

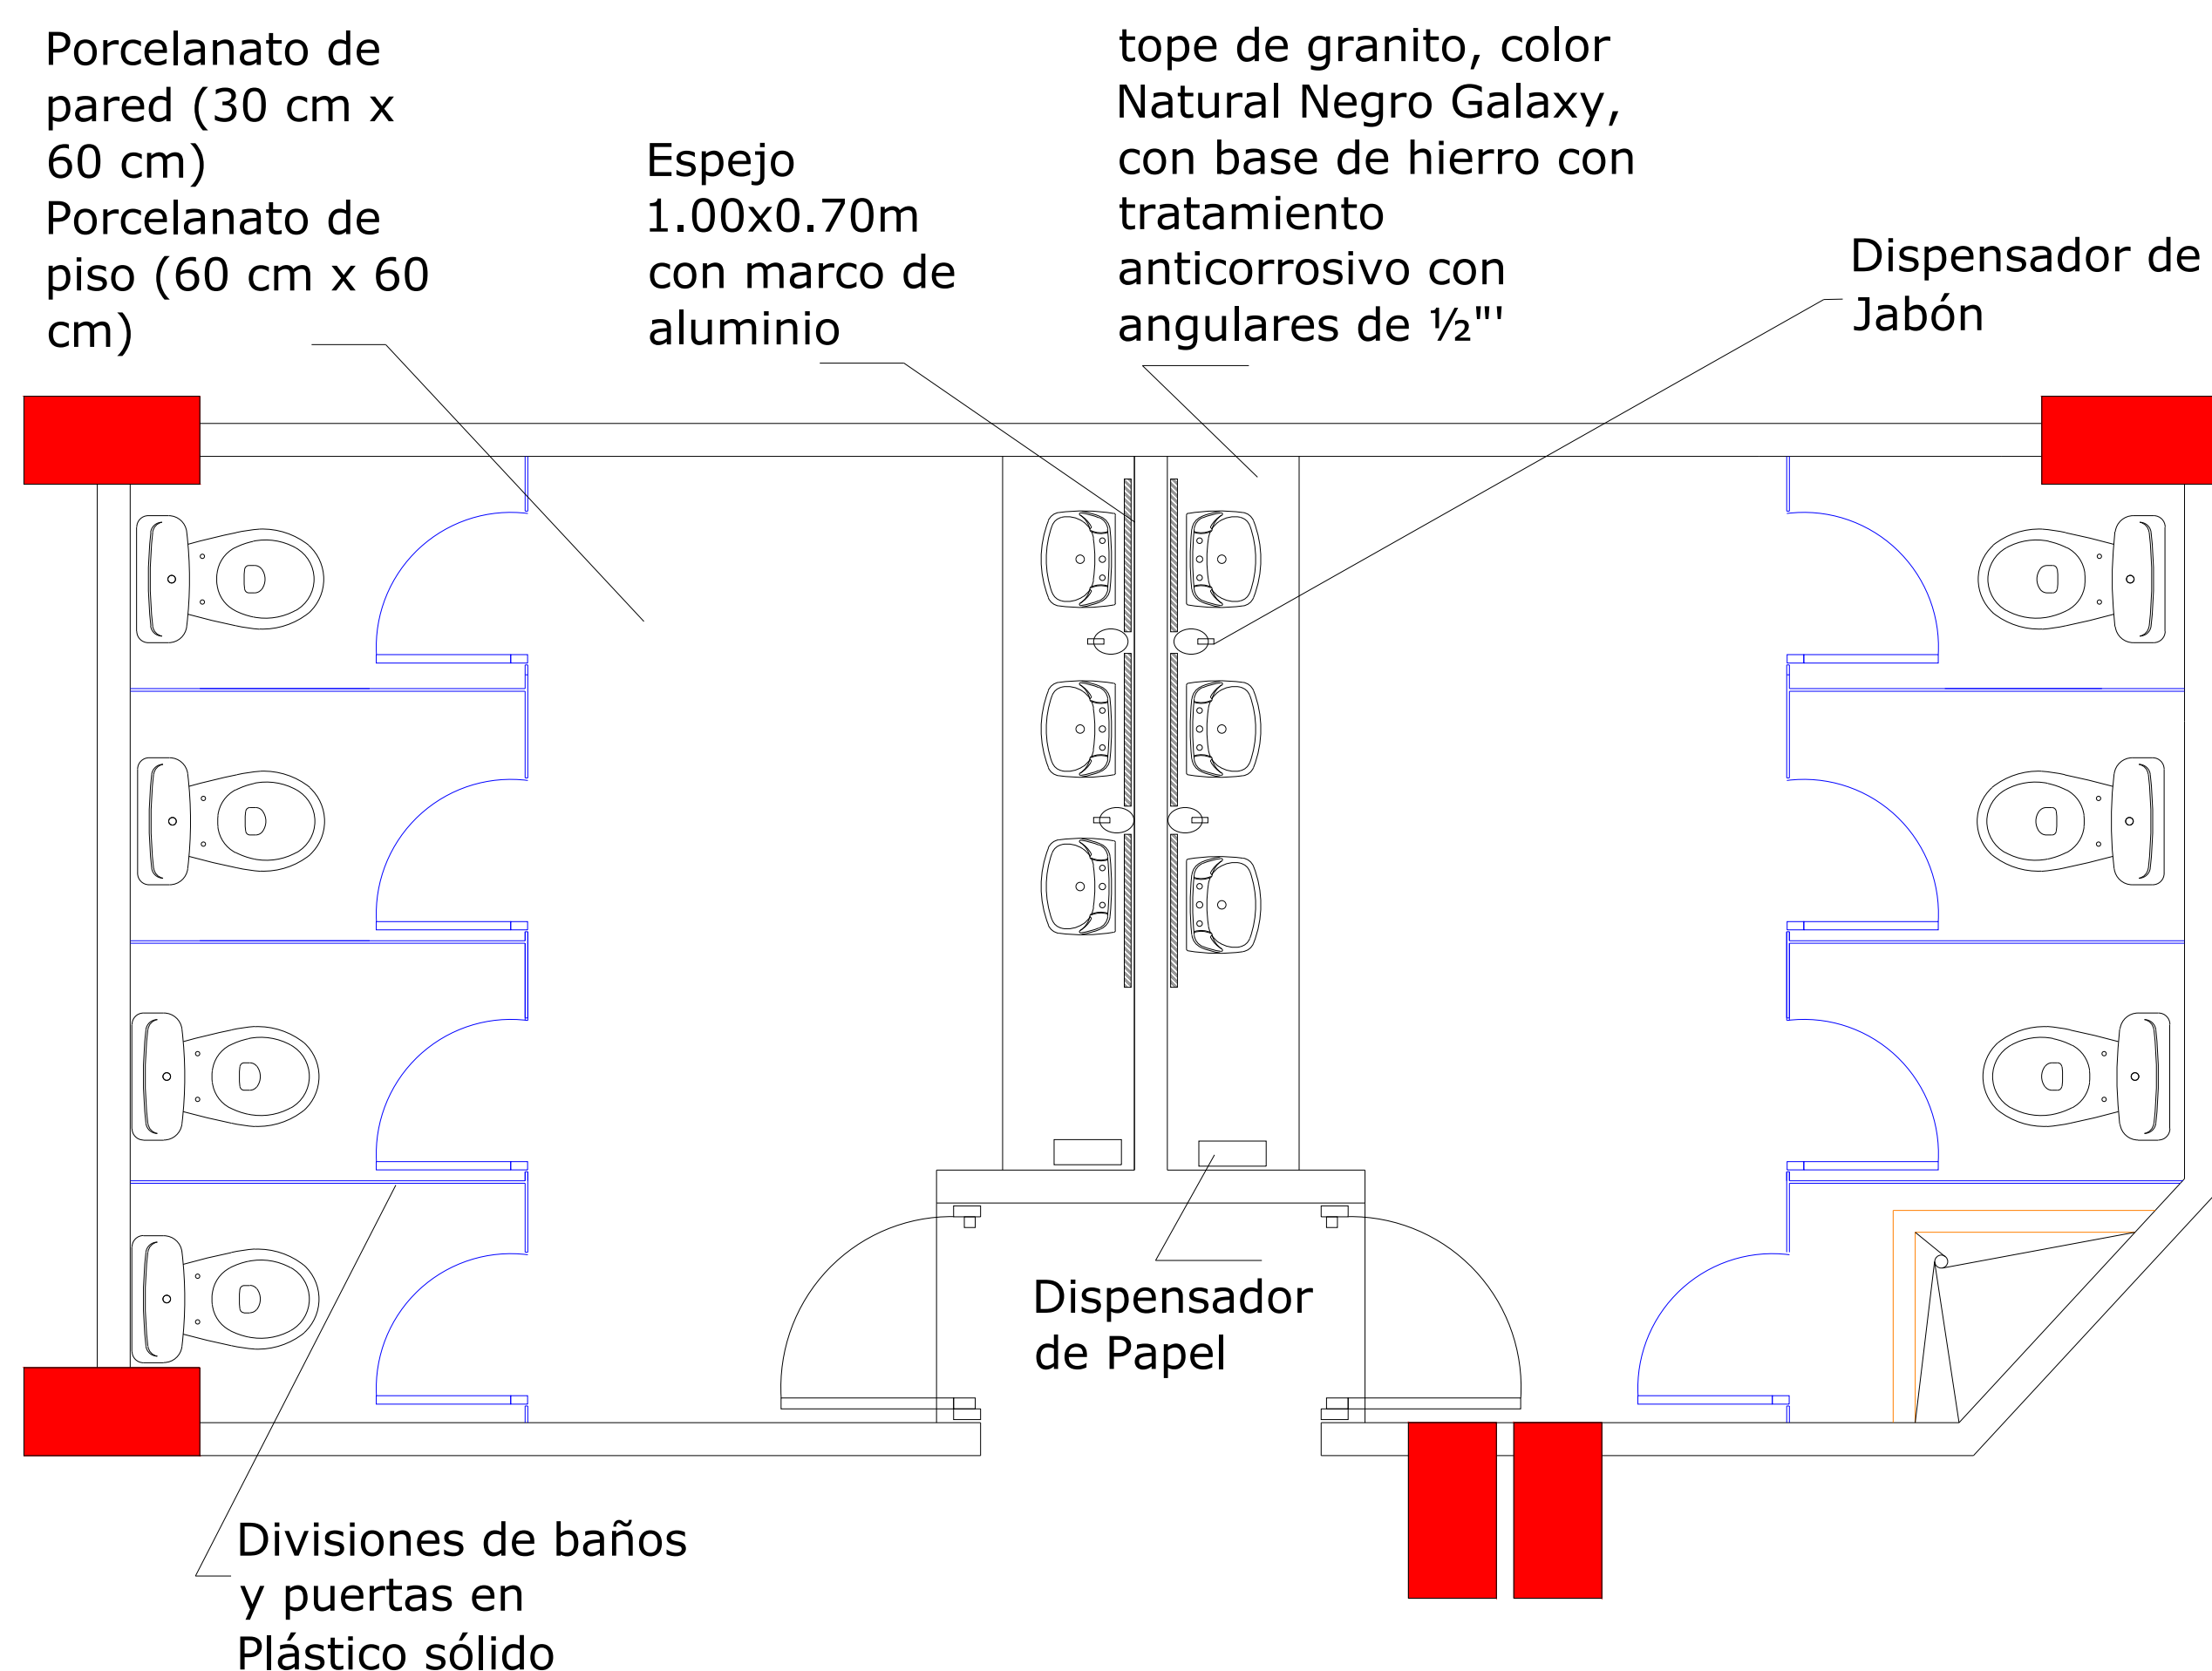

Planta arquitectónica existente
ESCALA: 1:30

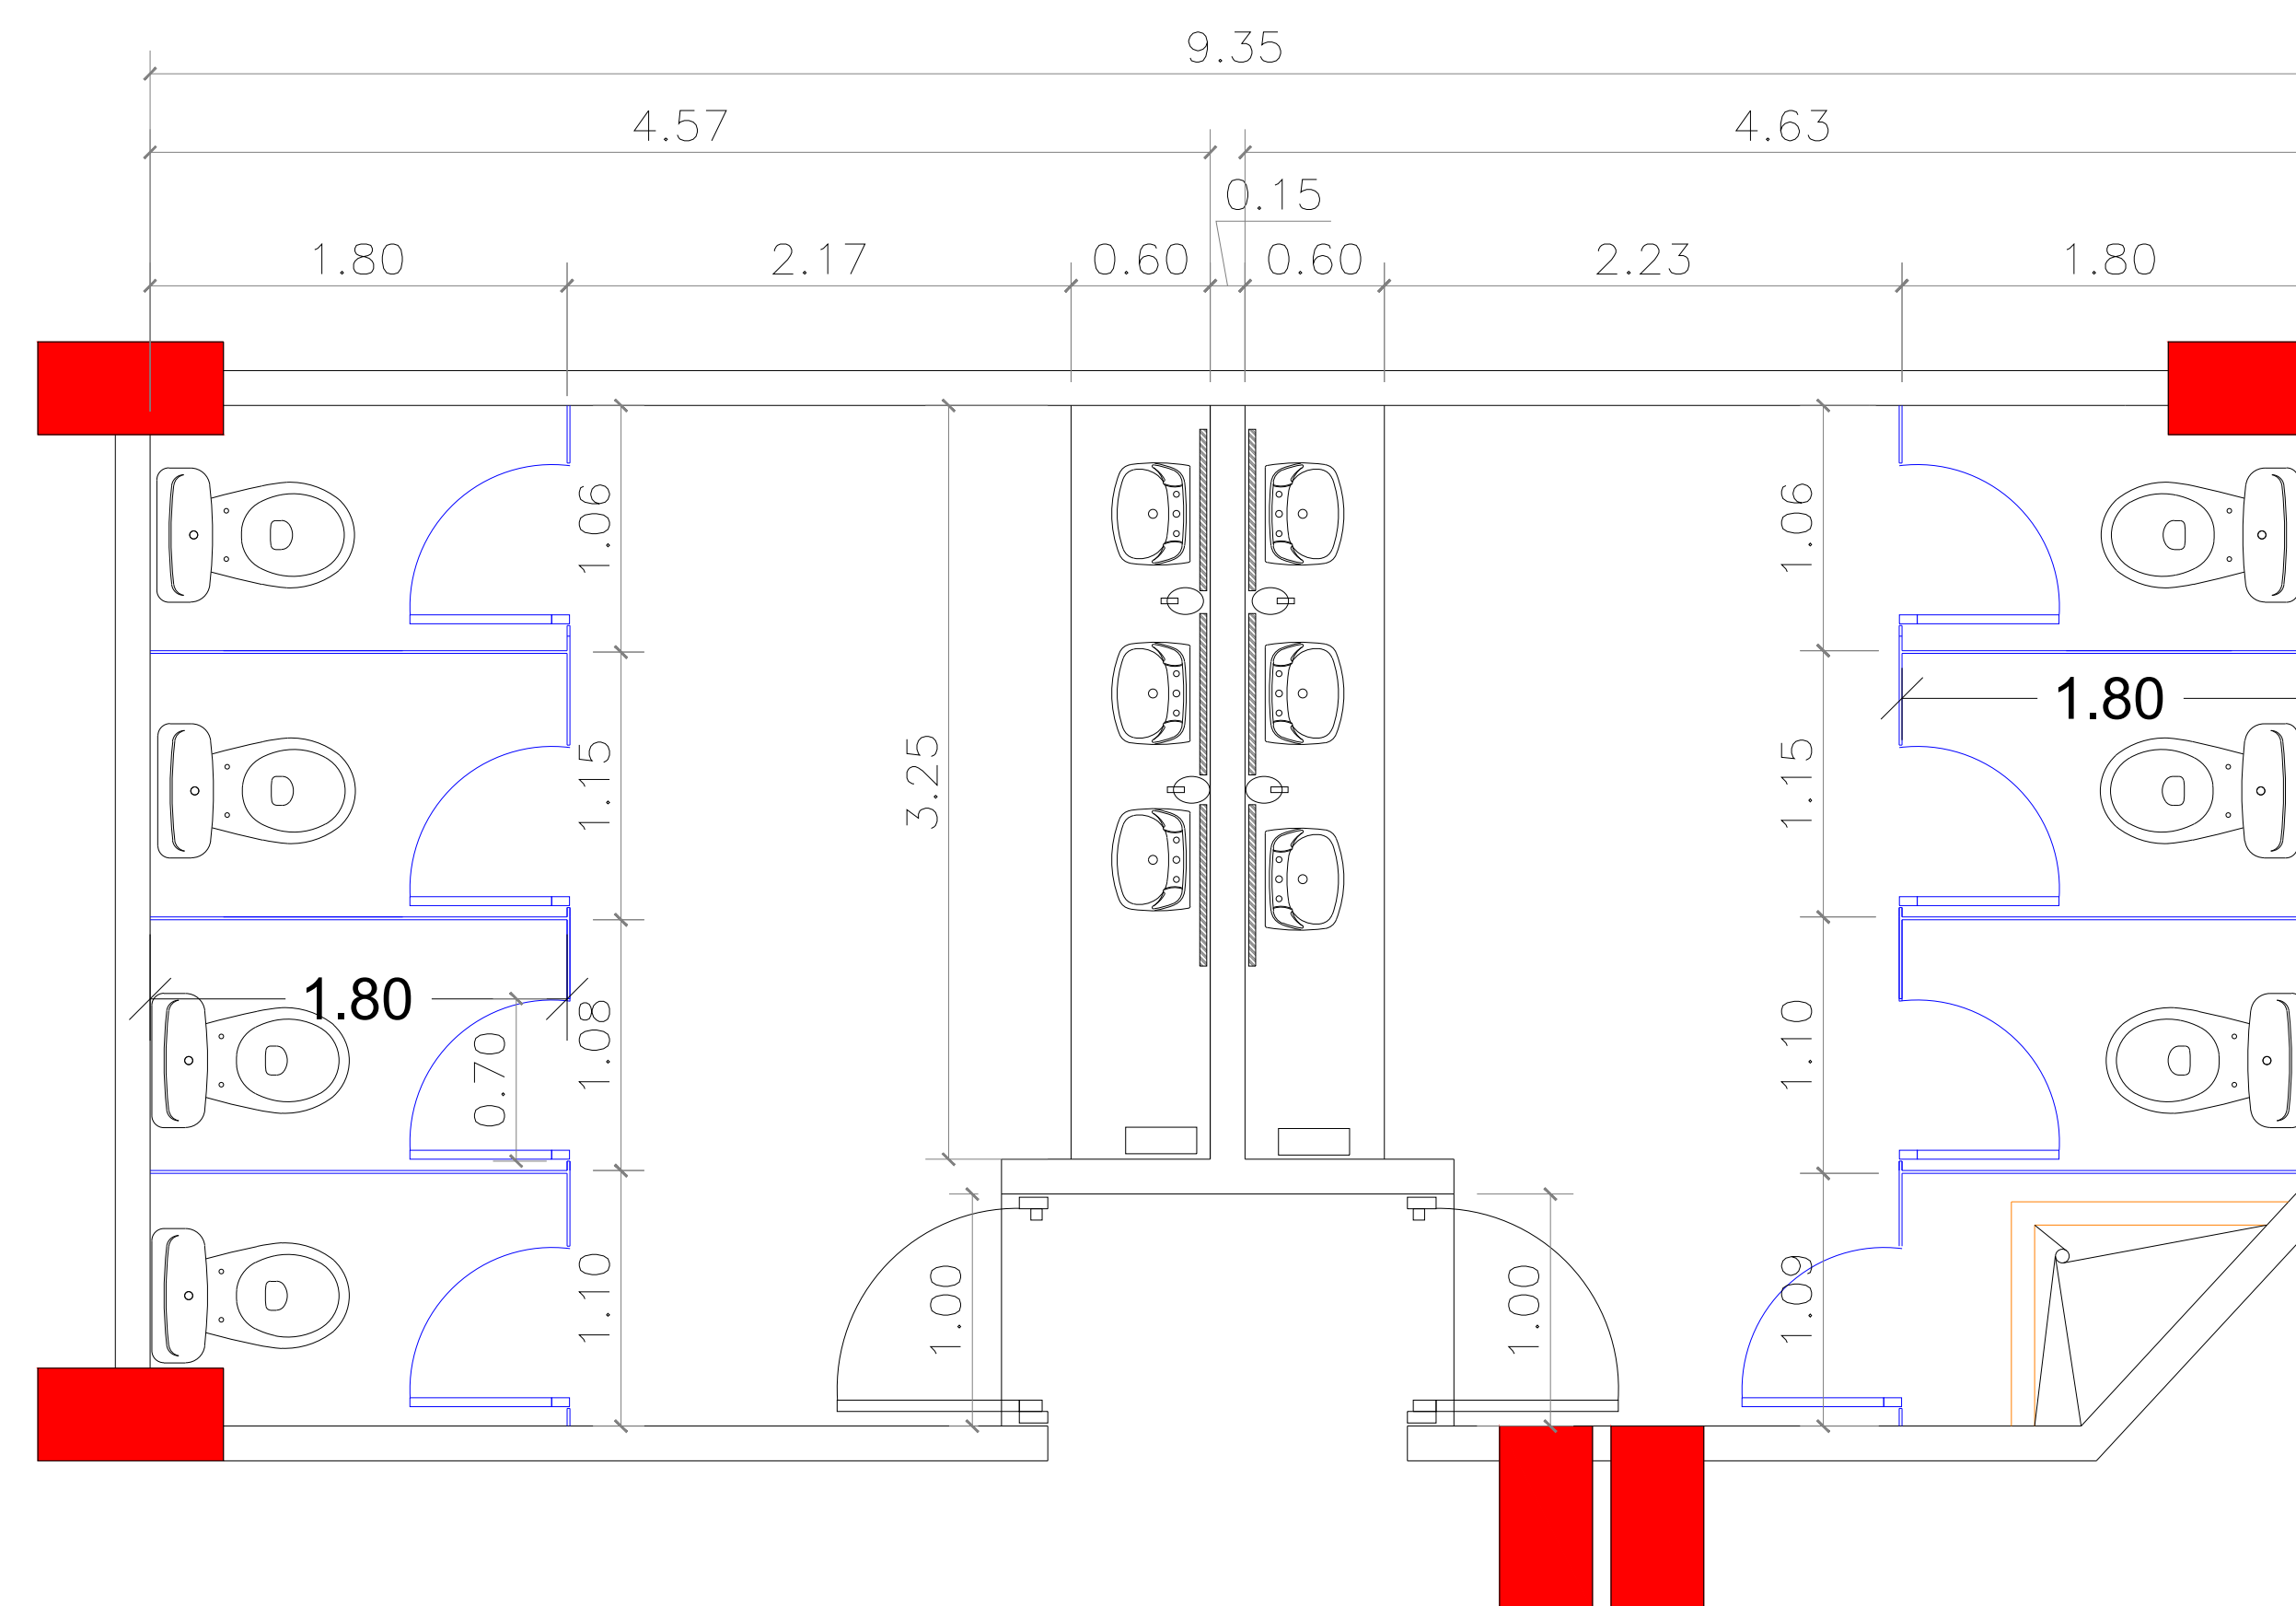

Planta dimensionada propuesta
ESCALA: 1:30



MAG. LUIS HENRY MOLINA
MAGISTRADO PRESIDENTE

**DIRECCIÓN DE
INFRAESTRUCTURA FÍSICA**

COLABORADORES

ARQ. Ruth Velazquez
COLABORACIÓN EN DISEÑO ARQUITECTÓNICO,
DIBUJO DE PLANOS Y MODELO TRIDIMENSIONAL

PROYECTO

READECUACION DE BAÑOS
2DO NIVEL SFM

CONTENIDO

Planta arquitectónica existente

EDICIÓN: JOSE GORIS


FECHA DE ACTUALIZACIÓN: **26/03/2024**

FECHA	ESCALA
08/04/2020	1:20


Núm. de carpeta digital
2024-003 O Lote2

PLANO Núm. A103

HOJA Núm.	DE
03	06

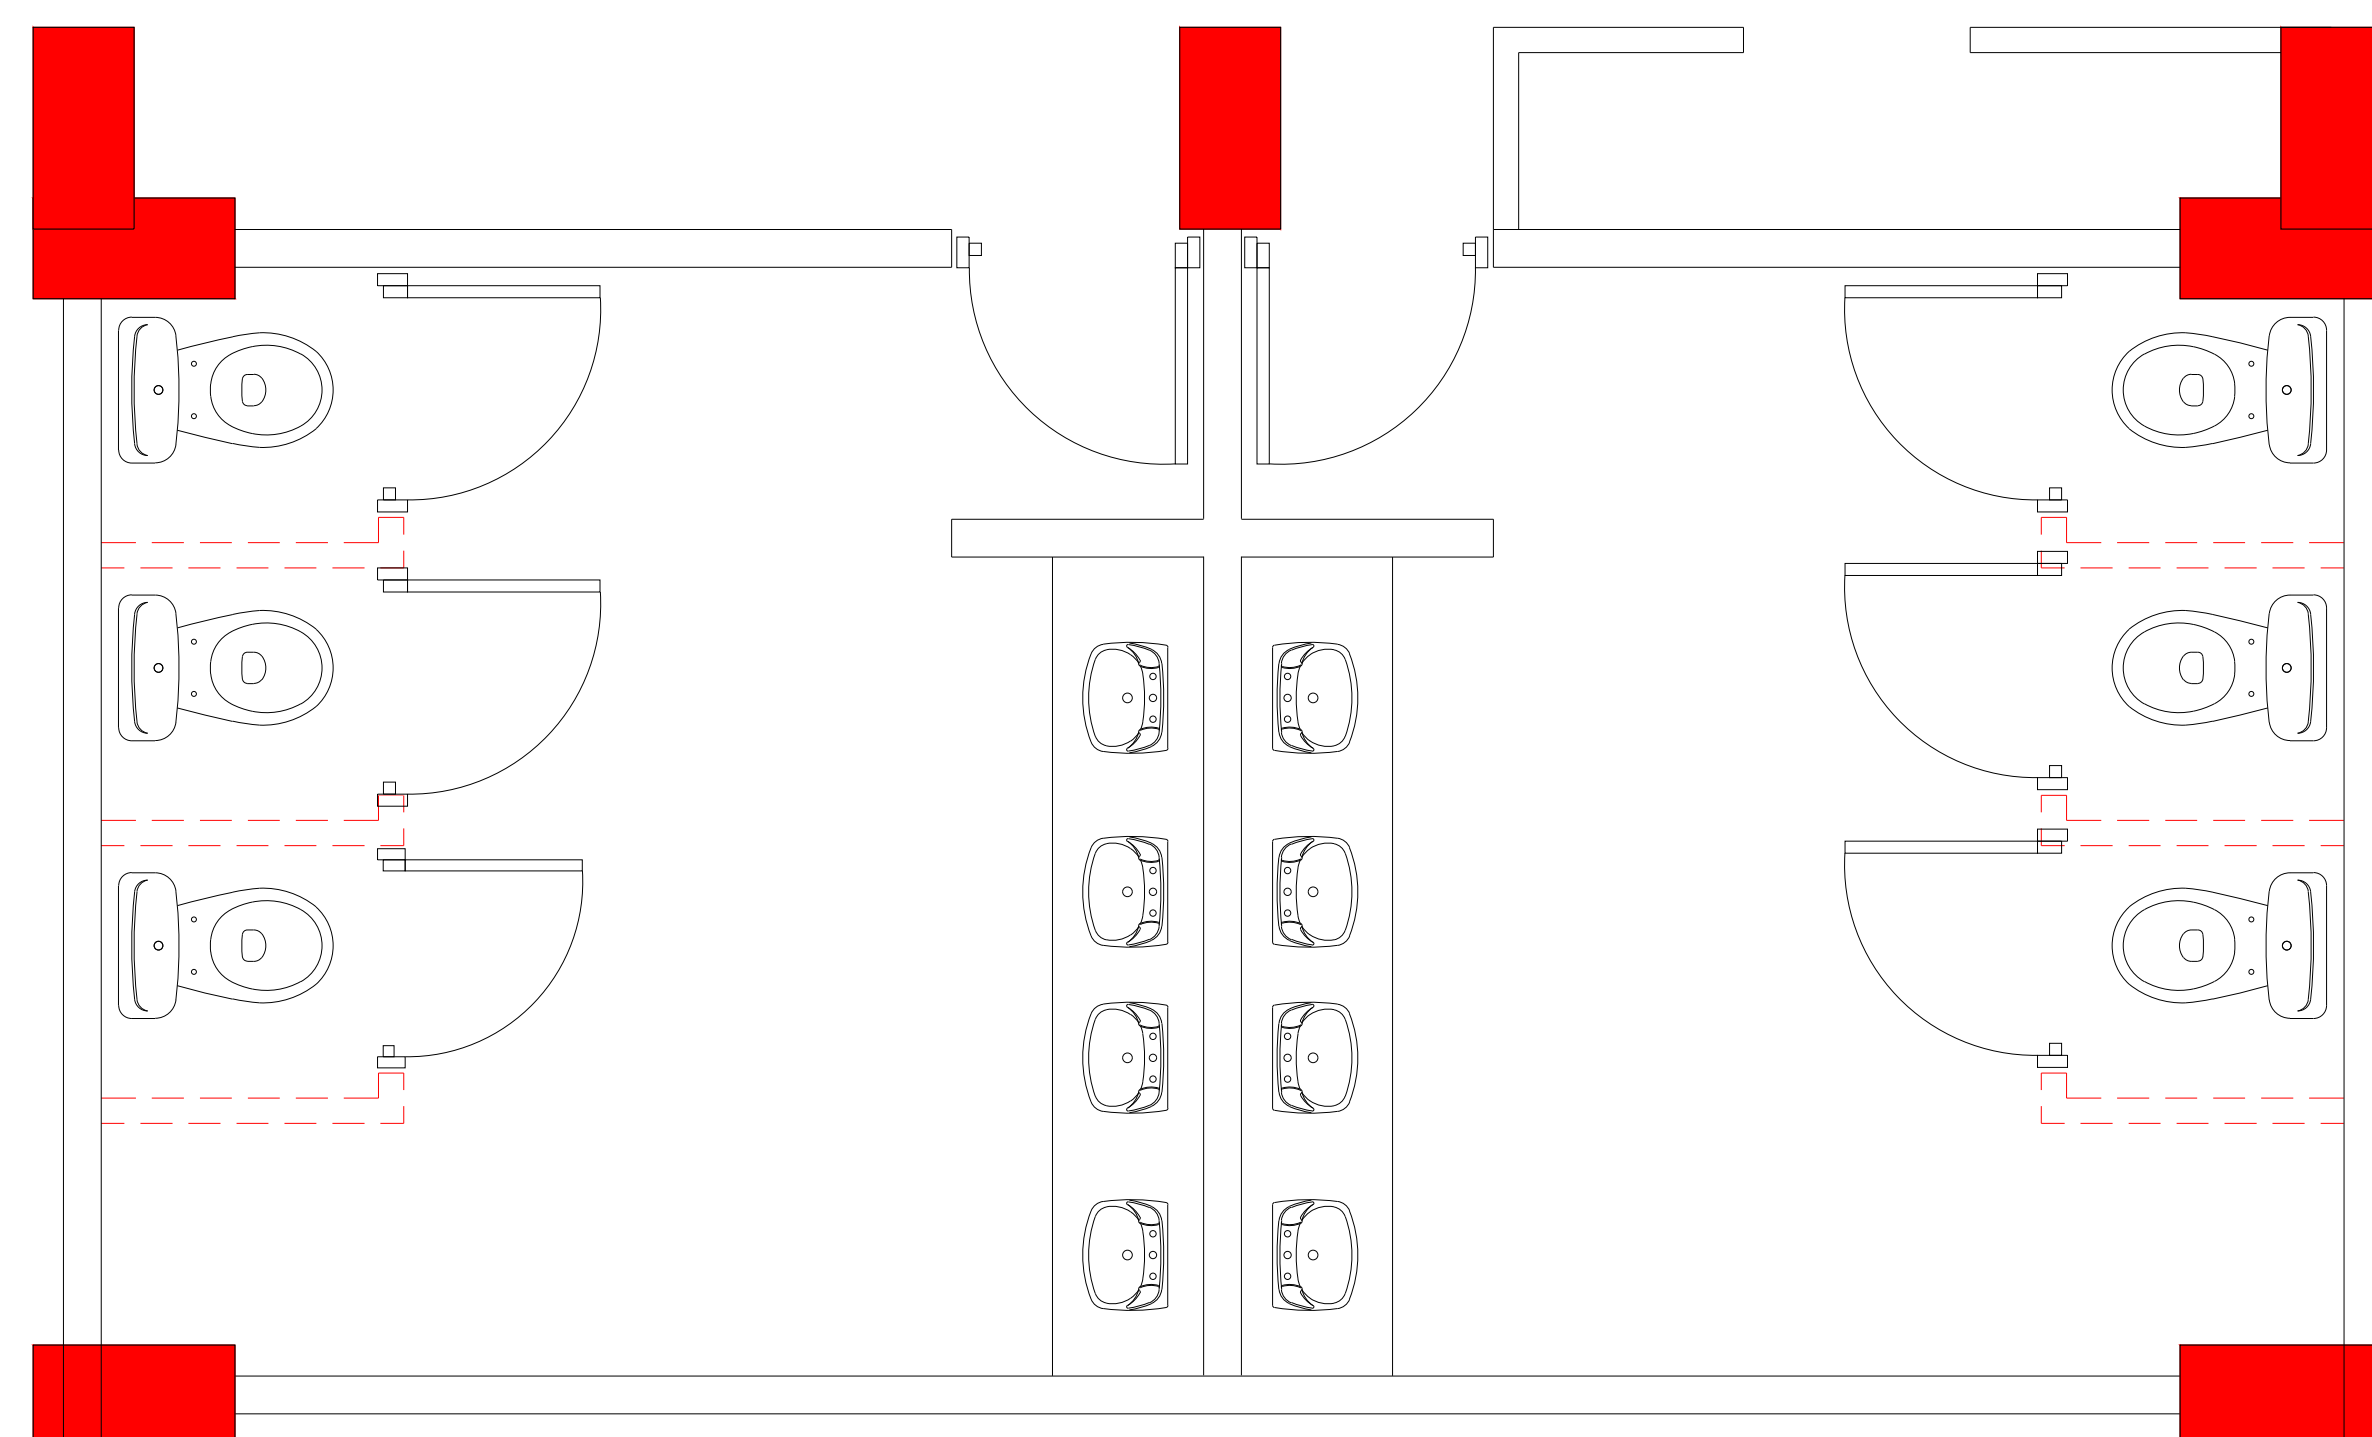

Planta arquitectónica existente
ESCALA: 1:30

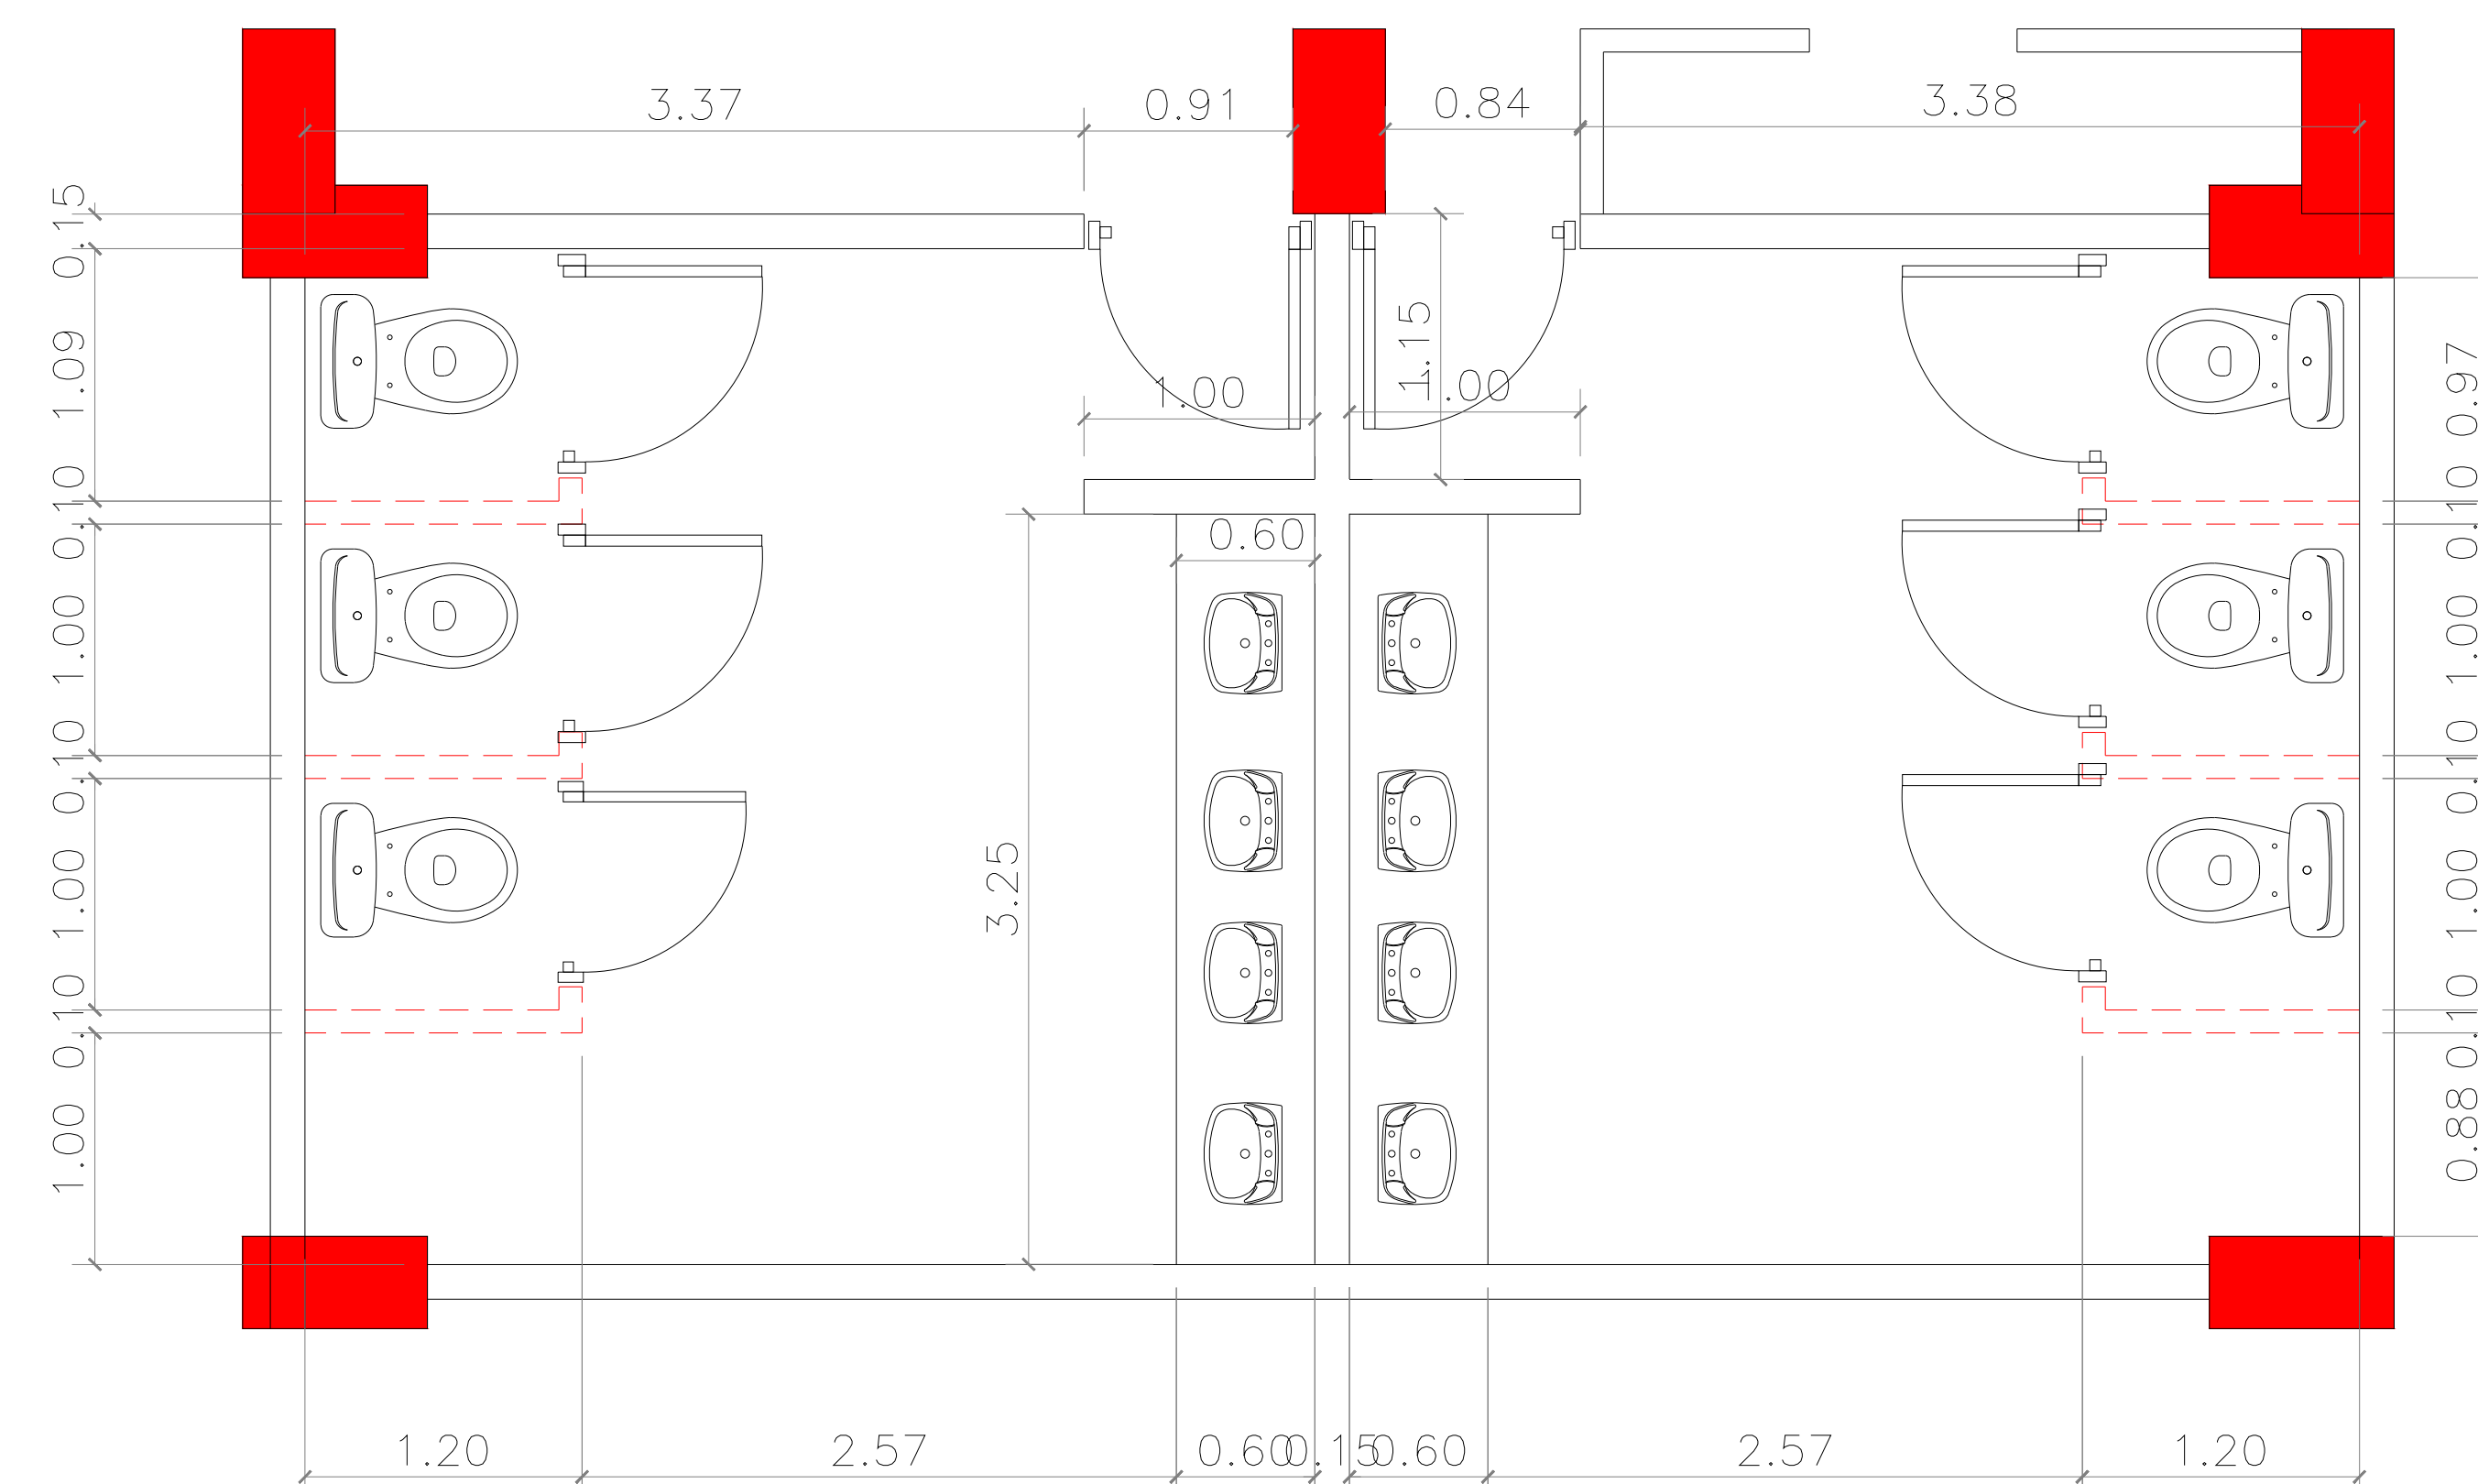

Planta dimensionada existente
ESCALA: 1:30

Planta arquitectónica y dimensionada baños existente 2do nivel 202
ESCALA: 1:30



MAG. LUIS HENRY MOLINA
MAGISTRADO PRESIDENTE

DIRECCIÓN DE
INFRAESTRUCTURA FÍSICA

COLABORADORES

ARQ. Ruth Velazquez

COLABORACIÓN EN DISEÑO ARQUITECTÓNICO,
DIBUJO DE PLANOS Y MODELO TRIDIMENSIONAL

PROYECTO

READECUACION DE BAÑOS
2DO NIVEL SFM

CONTENIDO

Planta arquitectónica propuesta
202

EDICIÓN: JOSE GORIS


FECHA DE ACTUALIZACIÓN: 26/03/2024

FECHA	ESCALA
08/04/2020	1:20


Núm. de carpeta digital
2024-003 O Lote2

PLANO Núm. A104

HOJA Núm.	DE
04	06

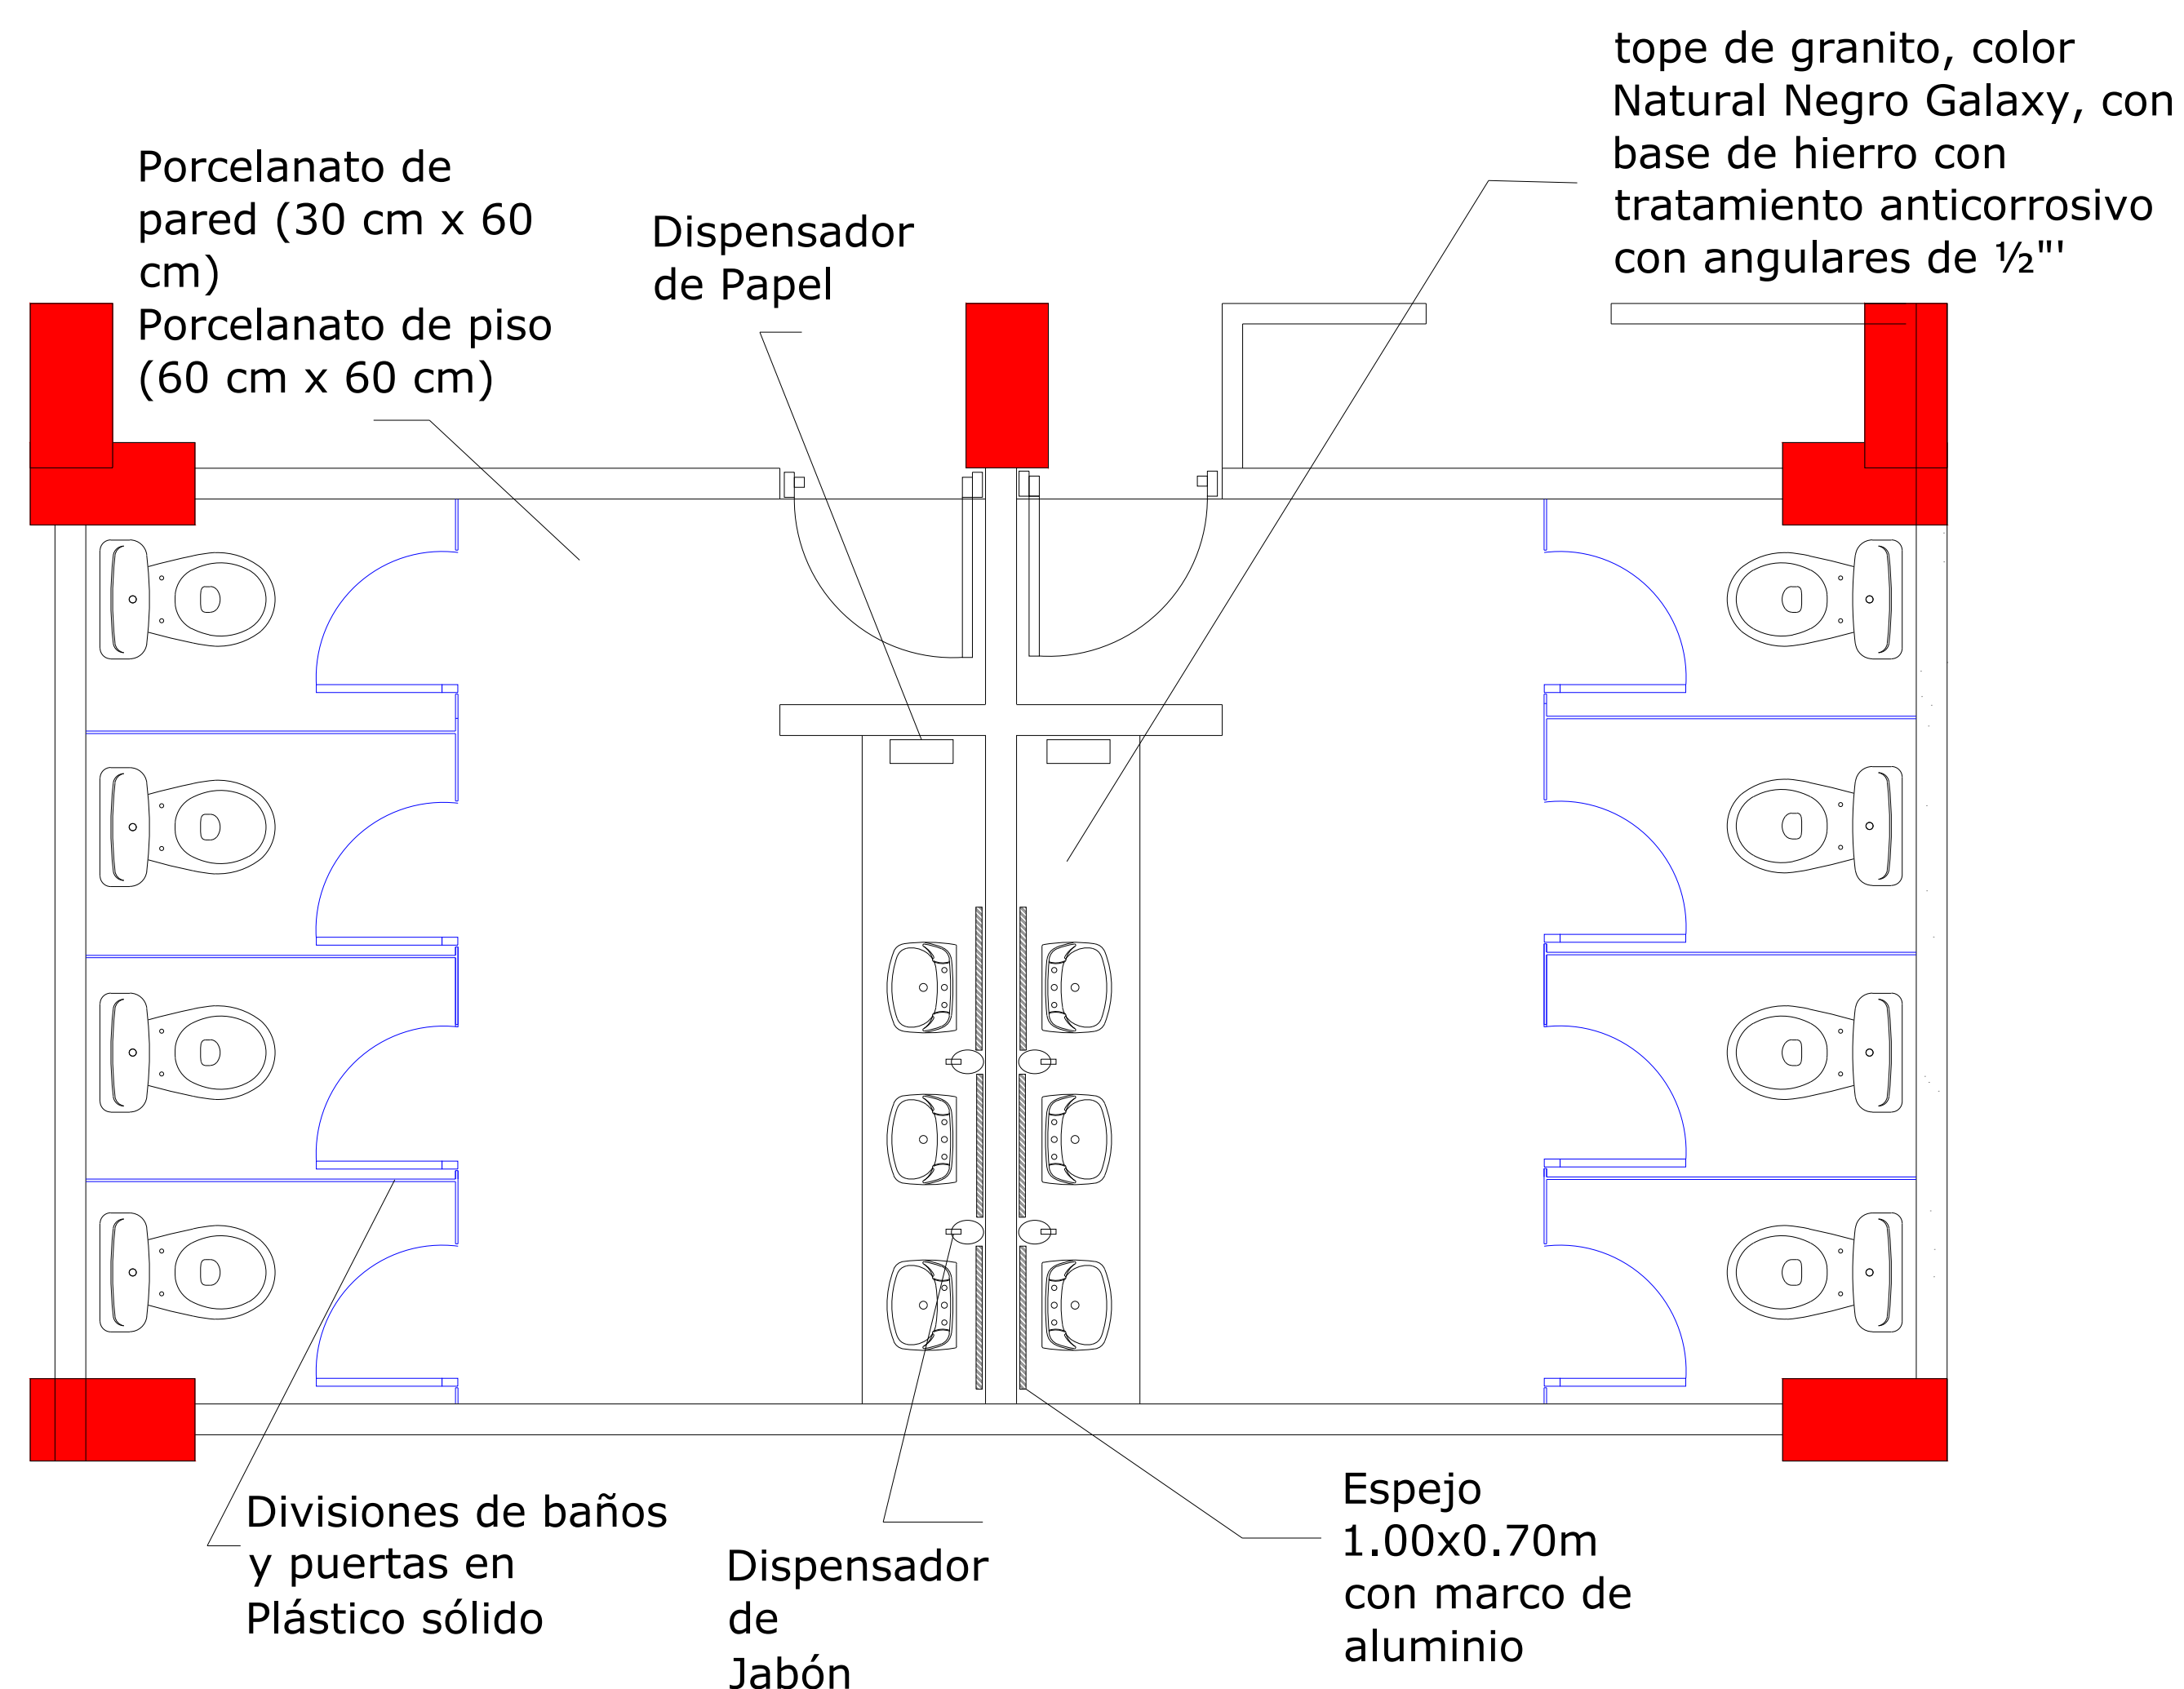

Planta arquitectónica propuesta
ESCALA: 1:30

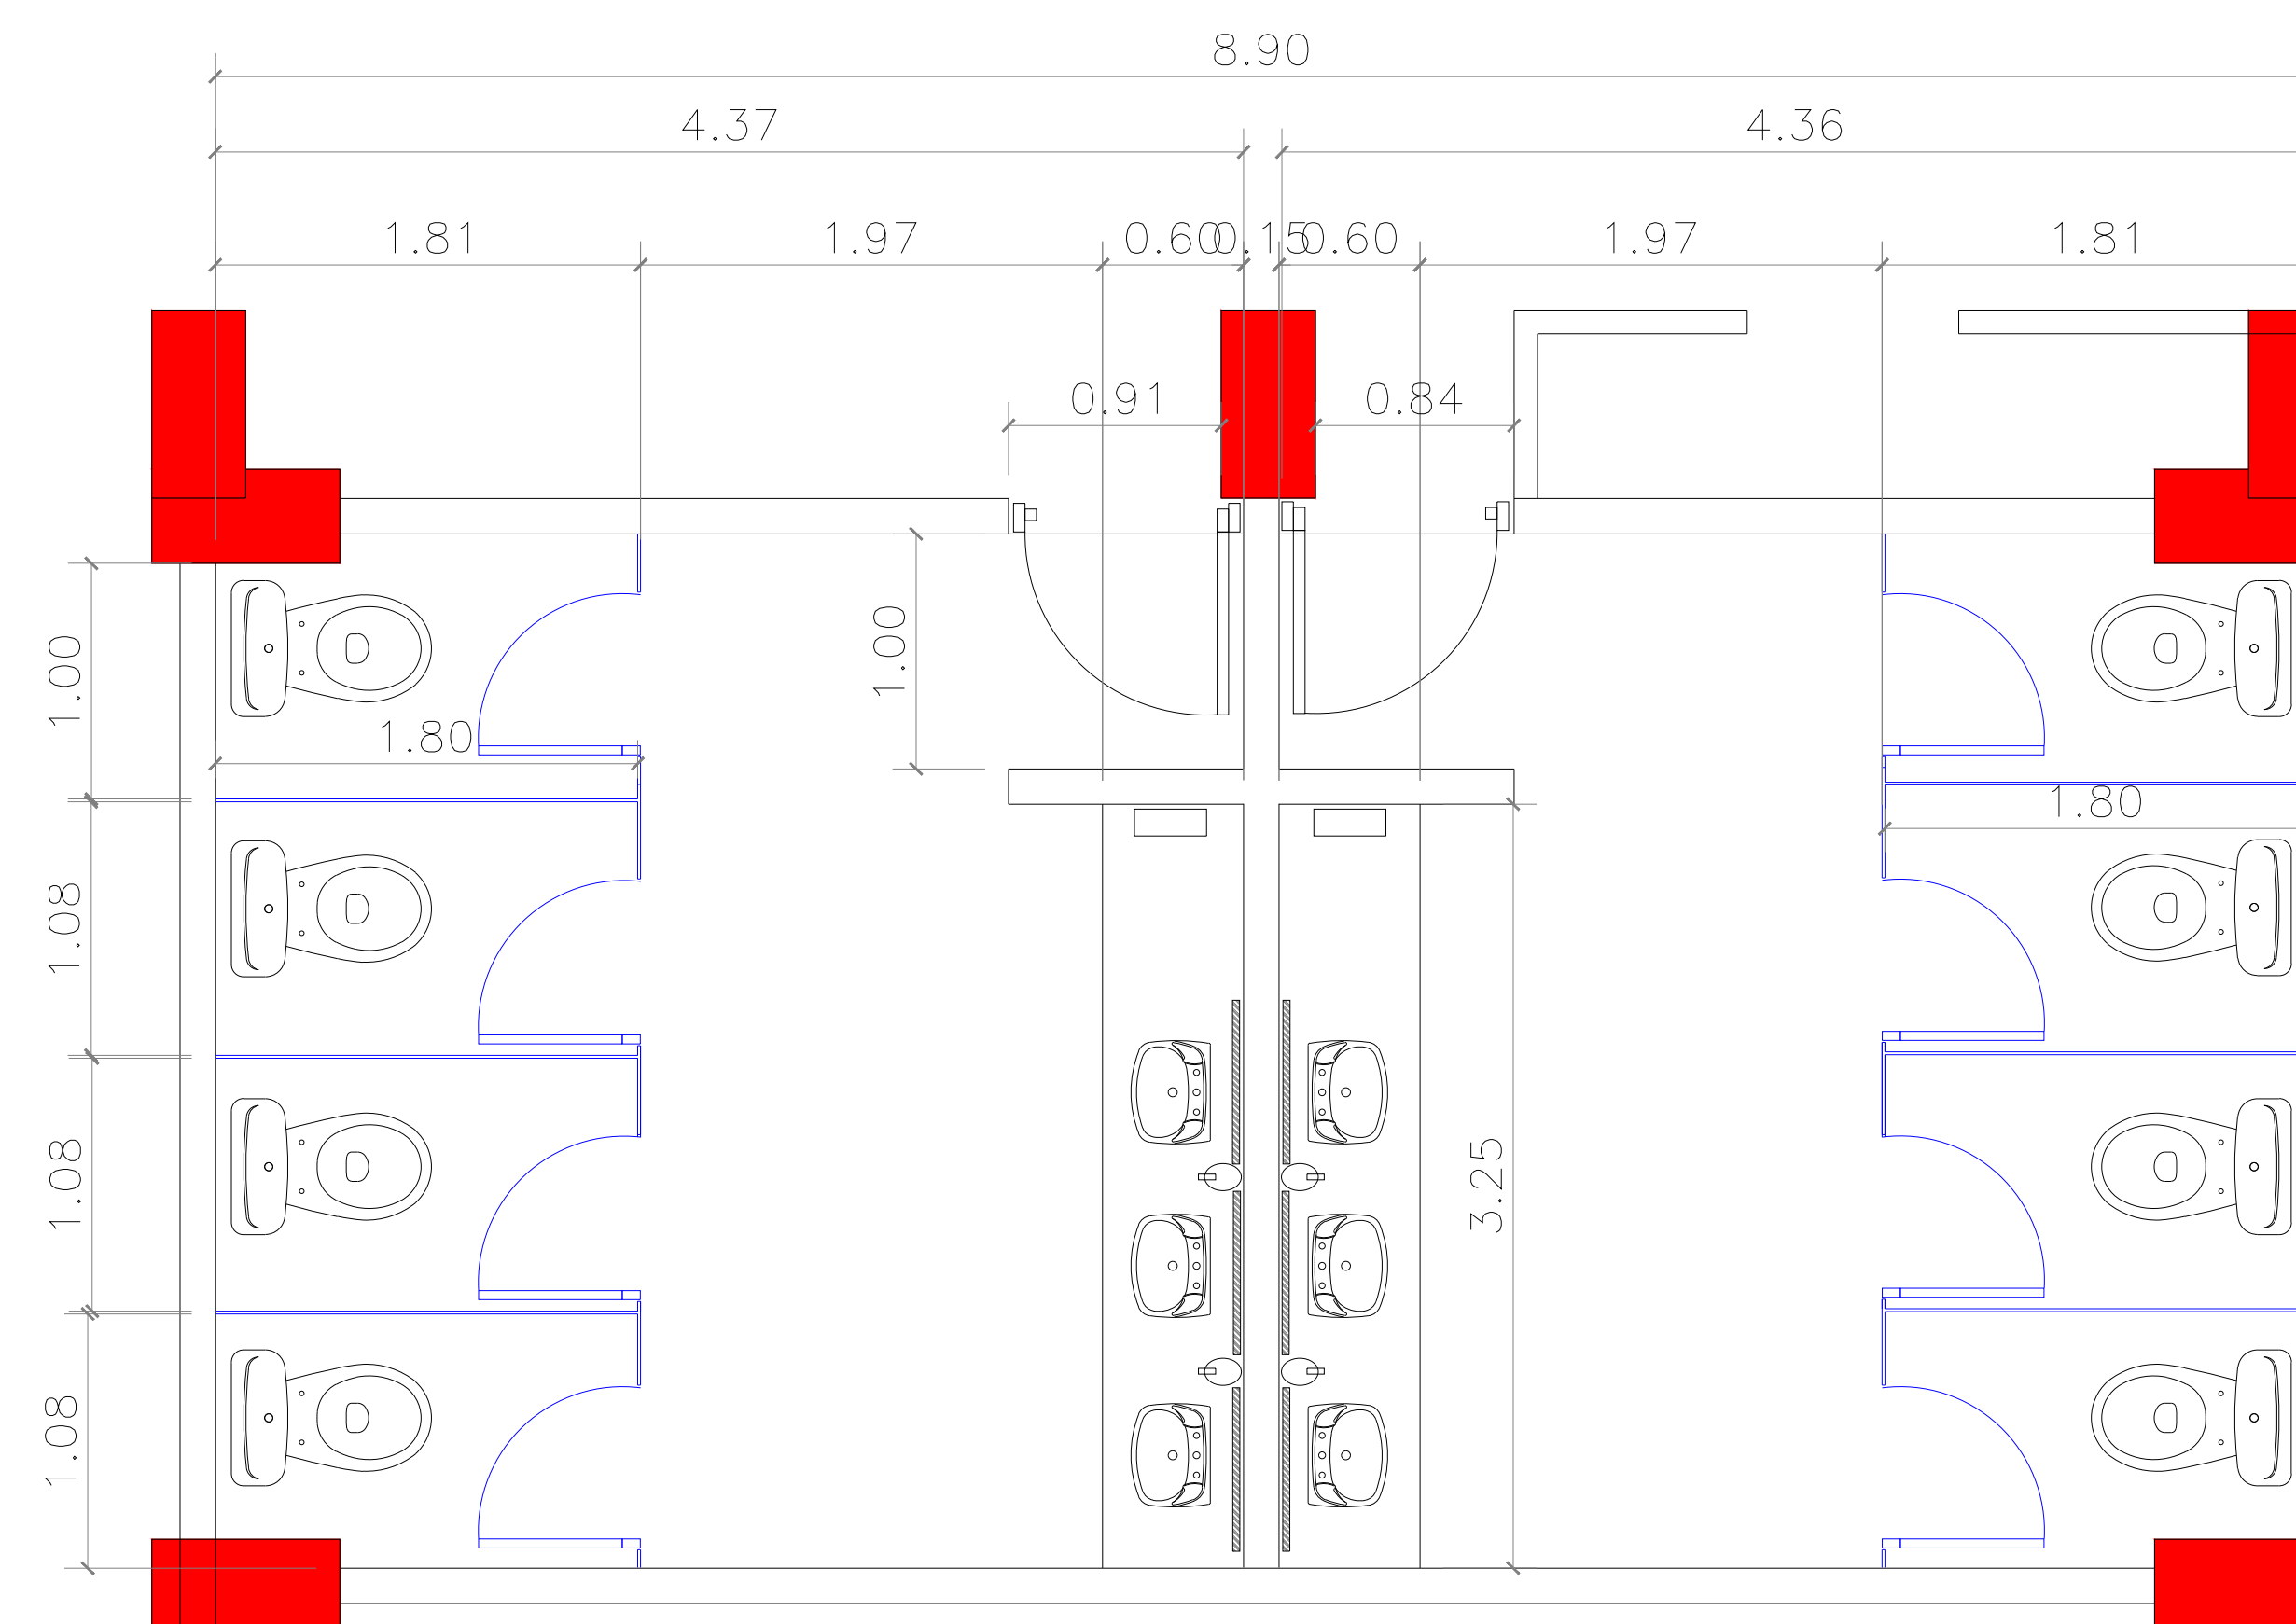

Planta dimensionada propuesta
ESCALA: 1:30

Planta arquitectónica y dimensionada baños existente 2do nivel 202
ESCALA: 1:30



MAG. LUIS HENRY MOLINA
MAGISTRADO PRESIDENTE

**DIRECCIÓN DE
INFRAESTRUCTURA FÍSICA**

COLABORADORES

ARQ. Ruth Velazquez

COLABORACIÓN EN DISEÑO ARQUITECTÓNICO,
DIBUJO DE PLANOS Y MODELO TRIDIMENSIONAL

PROYECTO

READECUACION DE BAÑOS
2DO NIVEL SFM

CONTENIDO

Planta de plafones y pisos 201

EDICIÓN: JOSE GORIS

FECHA DE ACTUALIZACIÓN: **26/03/2024**

FECHA	ESCALA
08/04/2020	1:20


Núm. de carpeta digital
2024-003 O Lote2

PLANO Núm. A105


HOJA Núm. DE

05

06

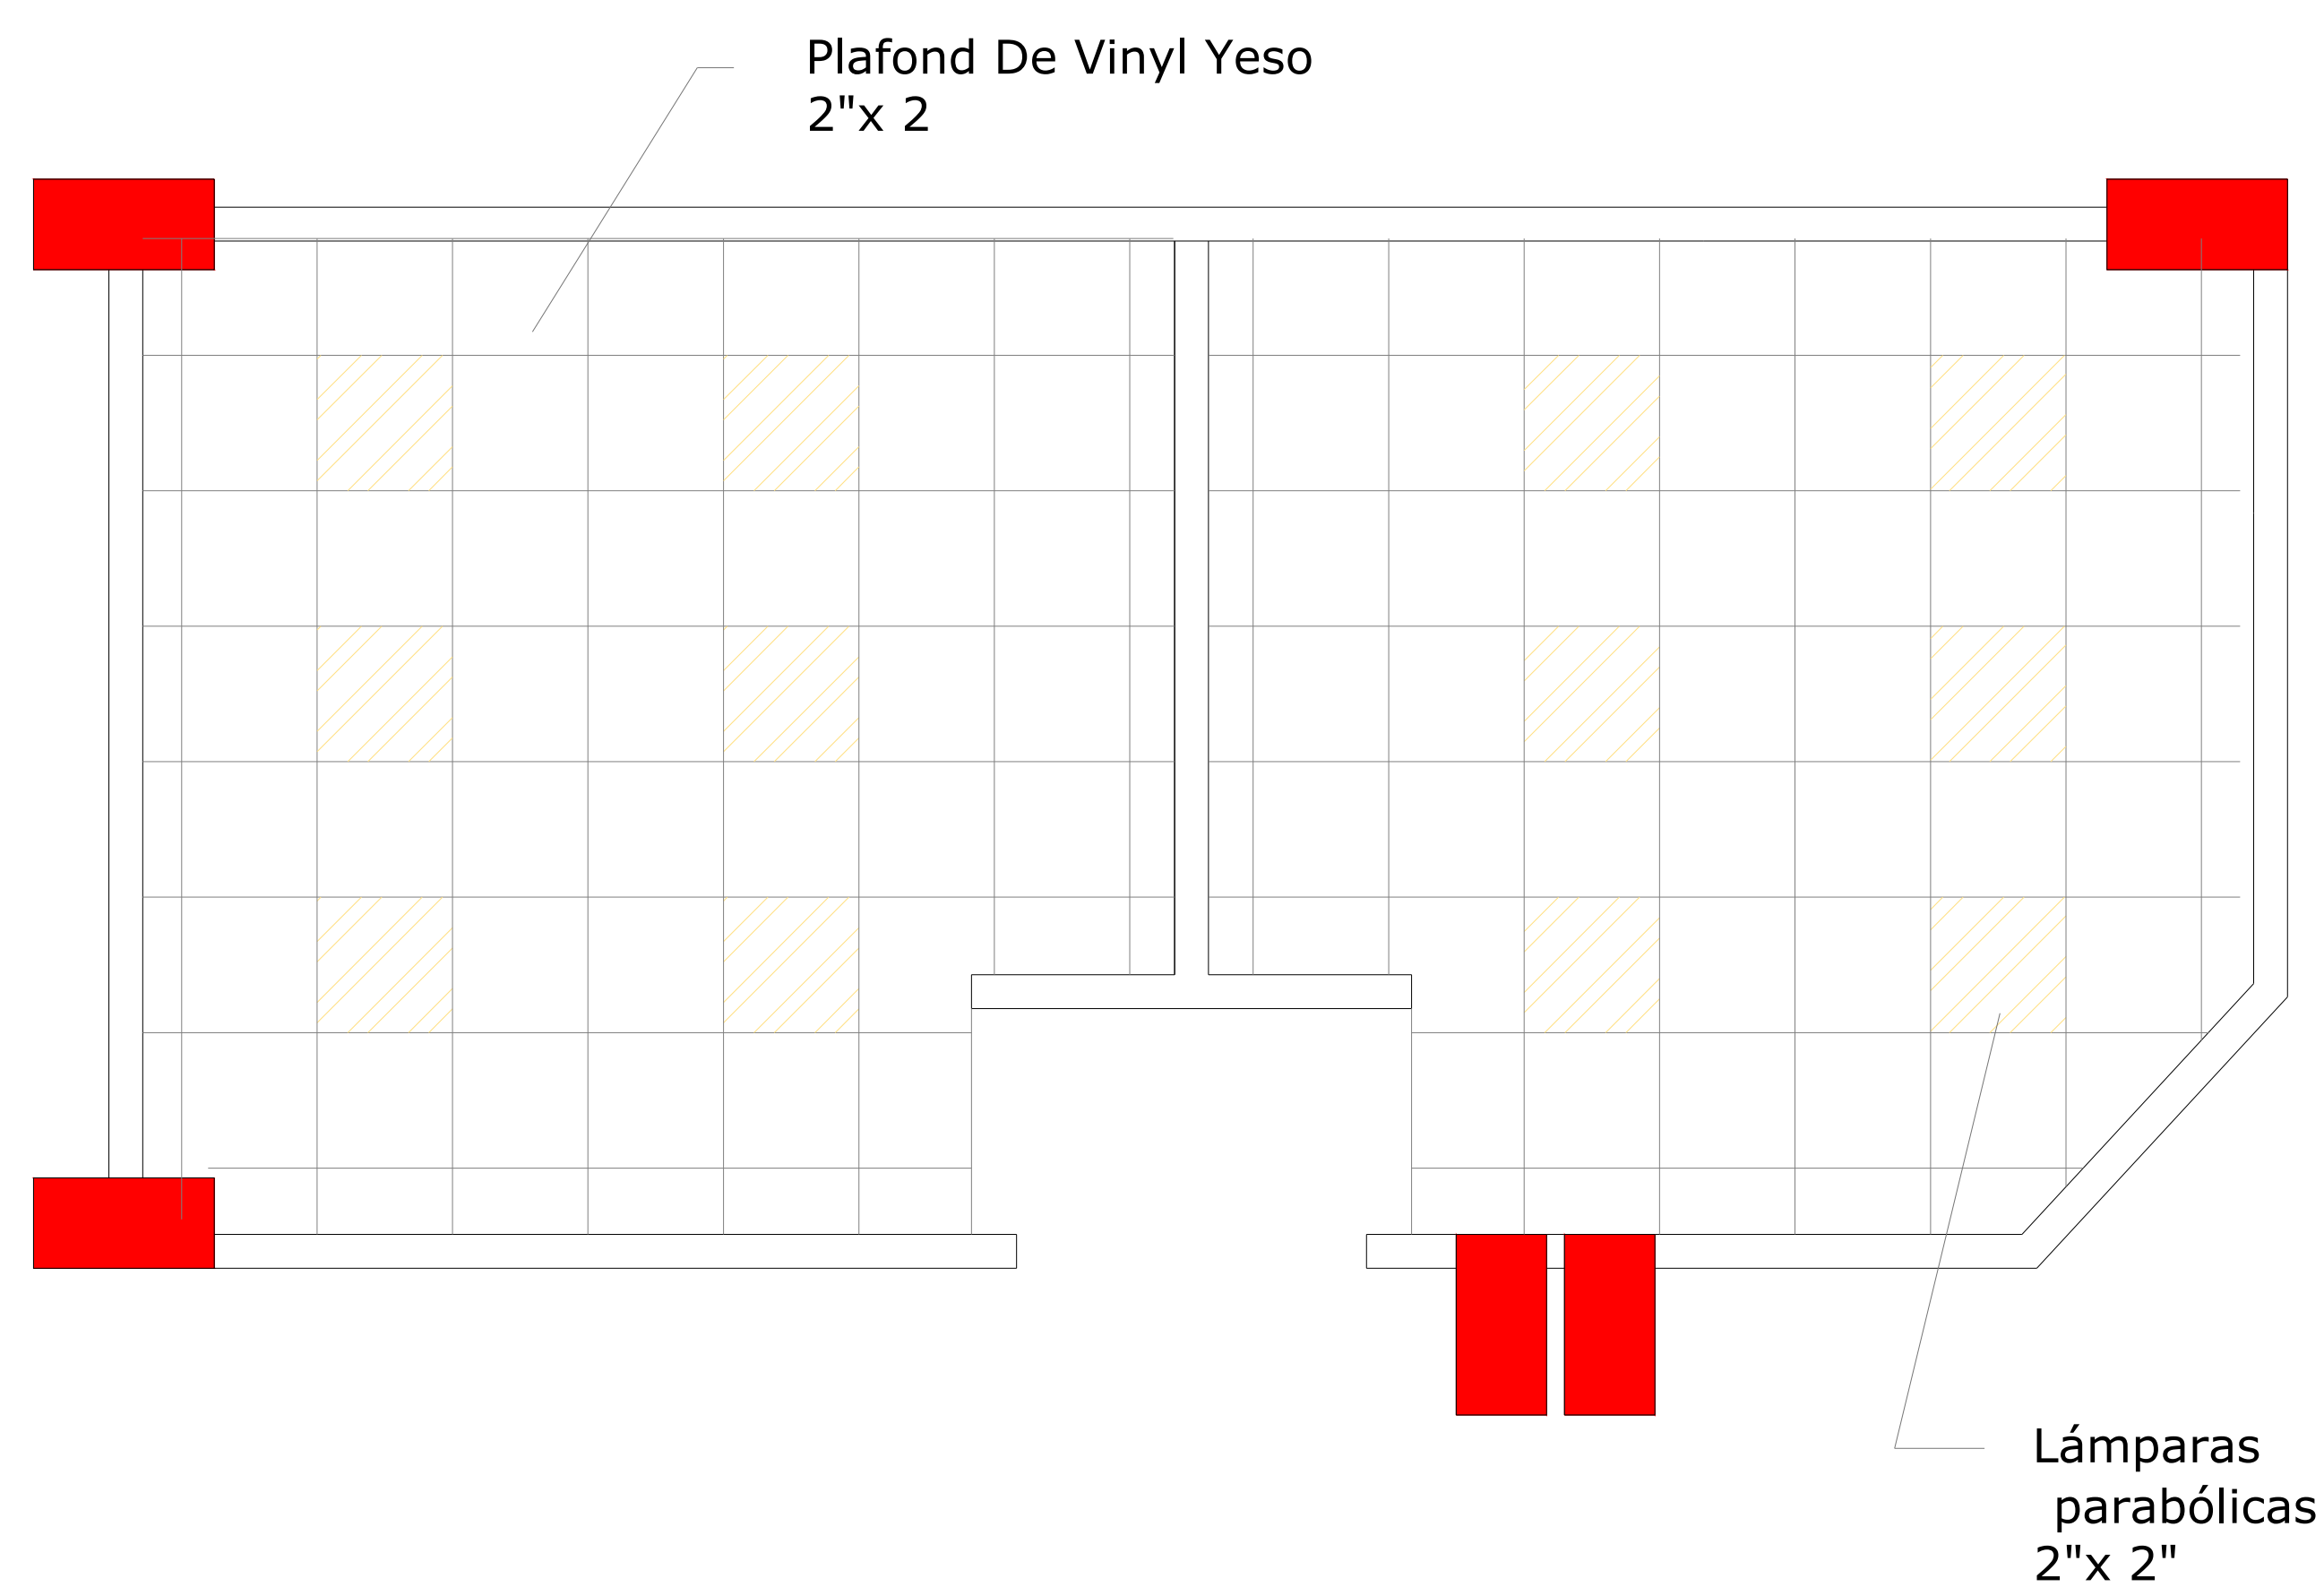

Planta de plafones propuesta
ESCALA: 1:30

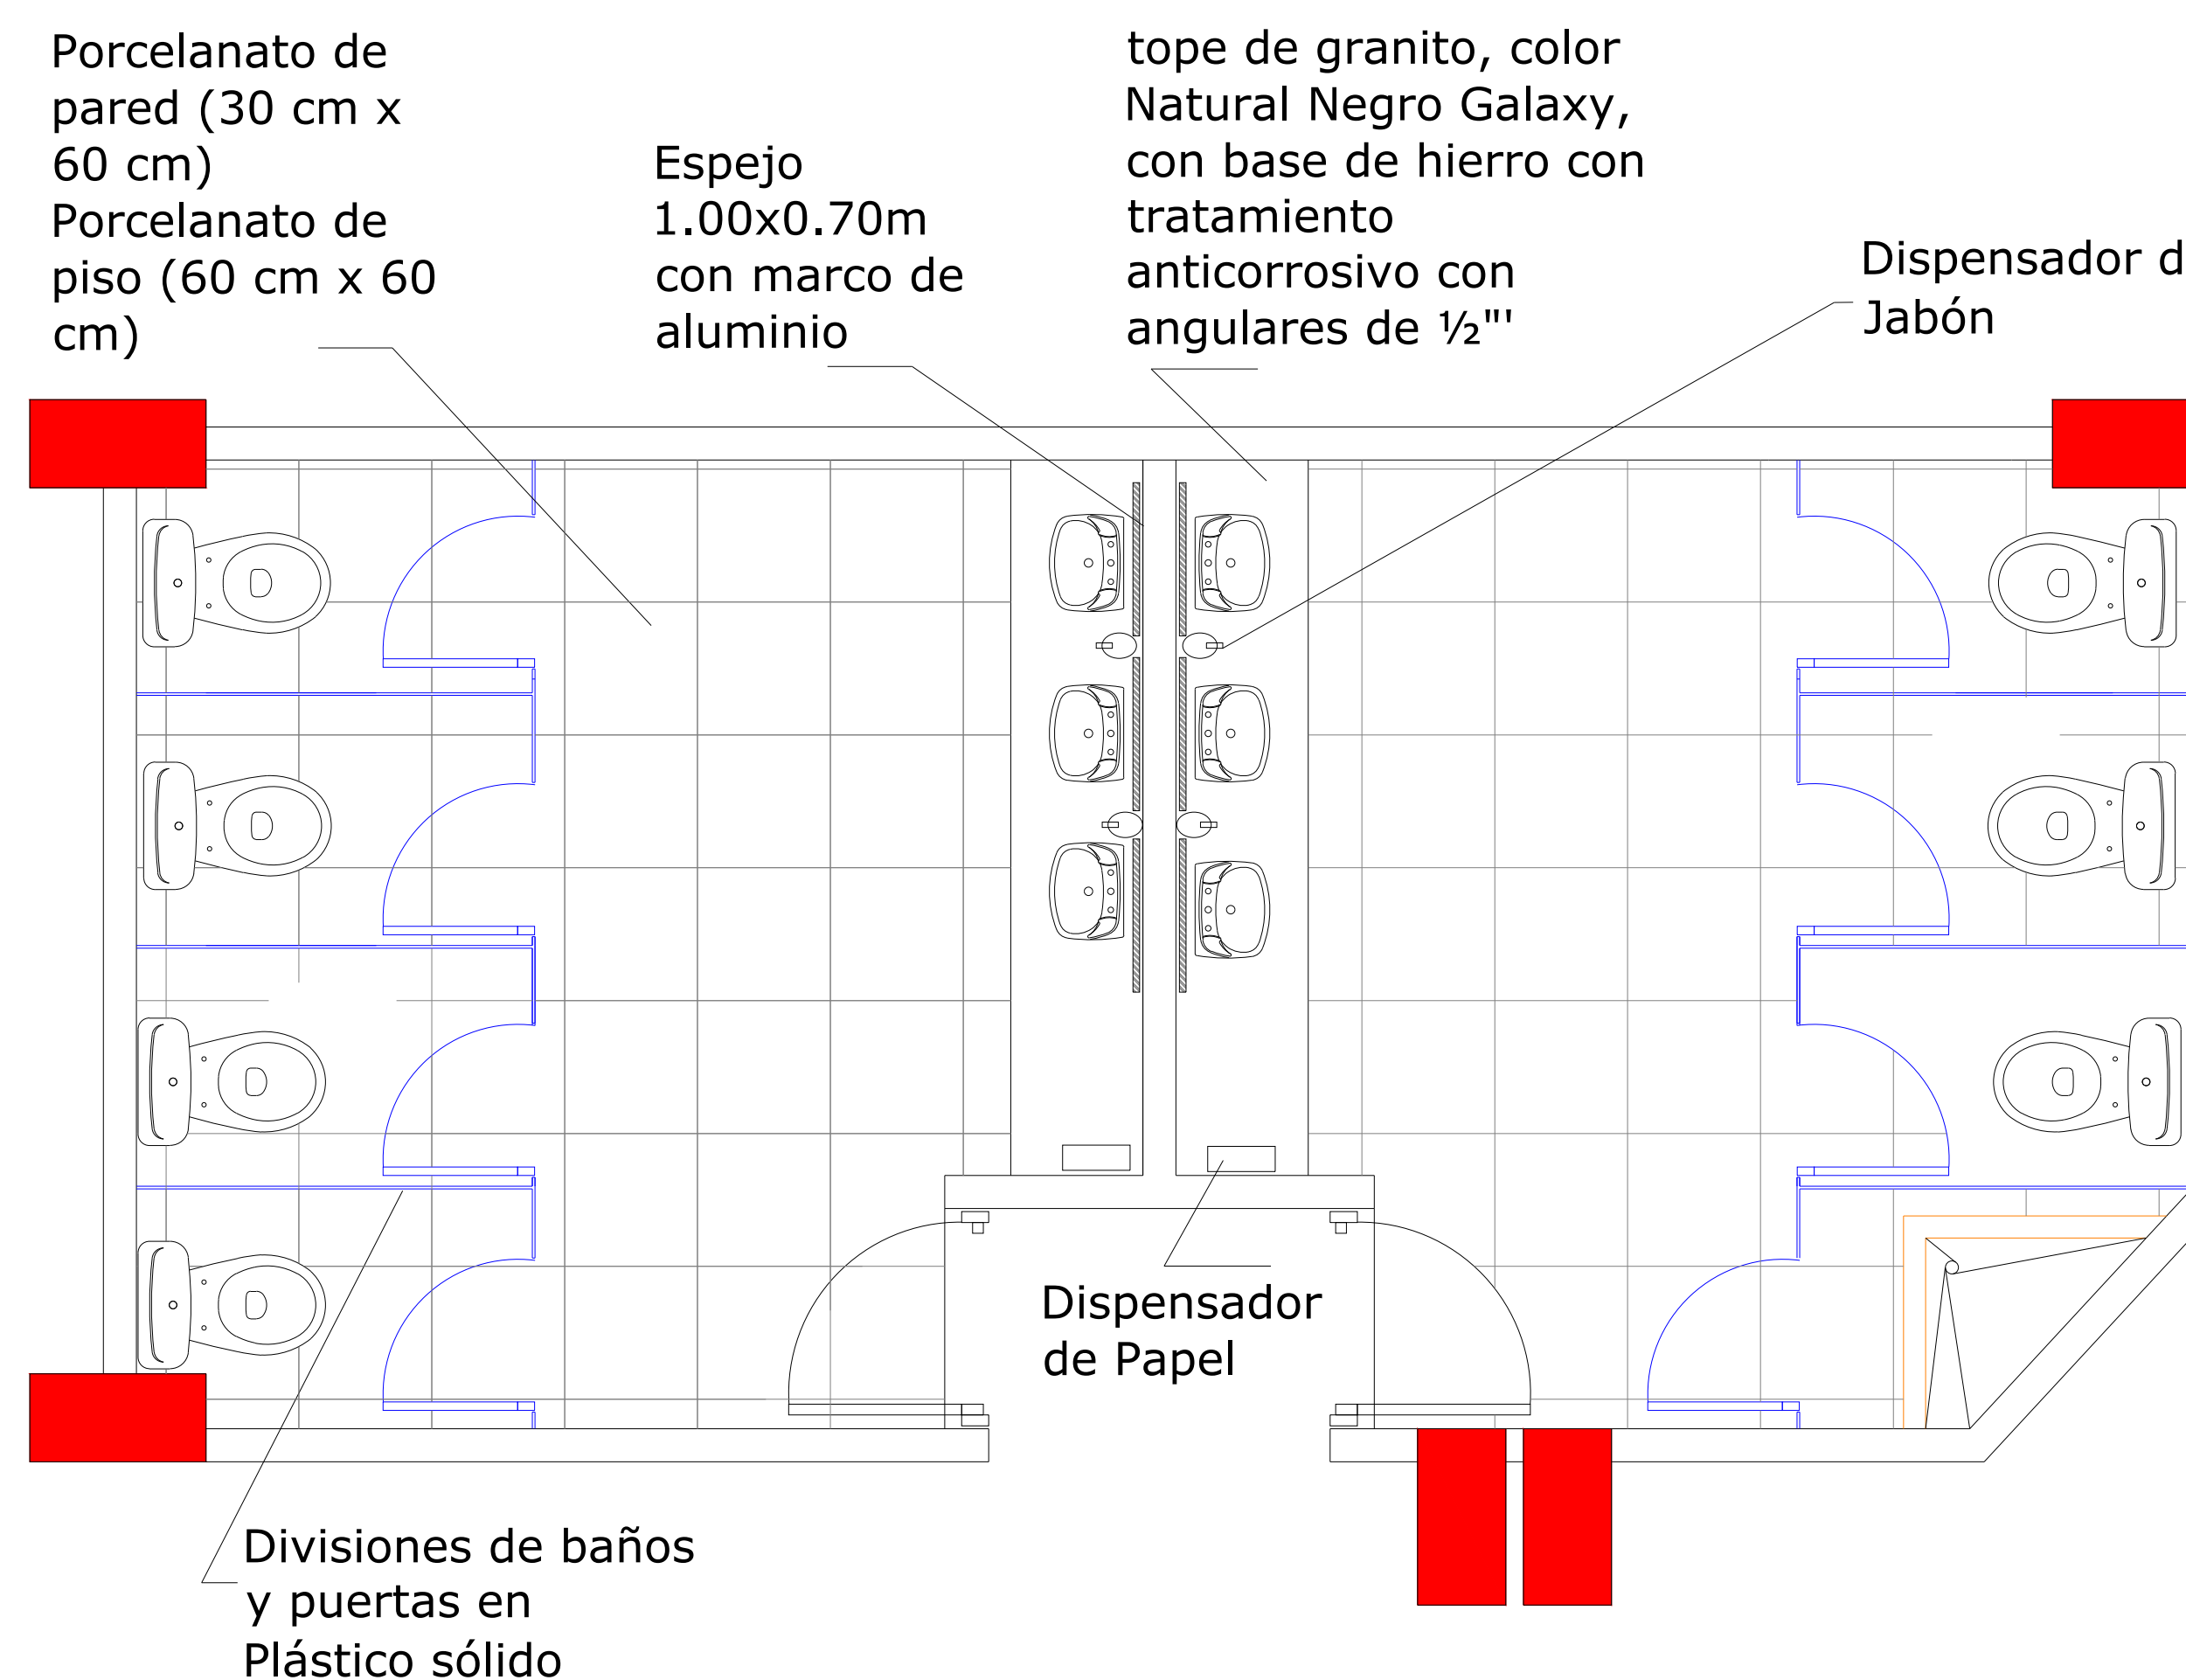

Planta de piso propuesta
ESCALA: 1:30

Planta de plafones y pisos baños existente 2do nivel 201
ESCALA: 1:30



MAG. LUIS HENRY MOLINA
MAGISTRADO PRESIDENTE

**DIRECCIÓN DE
INFRAESTRUCTURA FÍSICA**

COLABORADORES

ARQ. Ruth Velazquez

COLABORACIÓN EN DISEÑO ARQUITECTÓNICO,
DIBUJO DE PLANOS Y MODELO TRIDIMENSIONAL

PROYECTO

READECUACION DE BAÑOS
2DO NIVEL SFM

CONTENIDO

Planta de plafones y pisos
propuesta 202

EDICIÓN: JOSE GORIS

FECHA DE ACTUALIZACIÓN: **26/03/2024**

FECHA	ESCALA
08/04/2020	1:20


Núm. de carpeta digital
2024-003 O Lote2

PLANO Núm. A106


HOJA Núm. DE

06

06

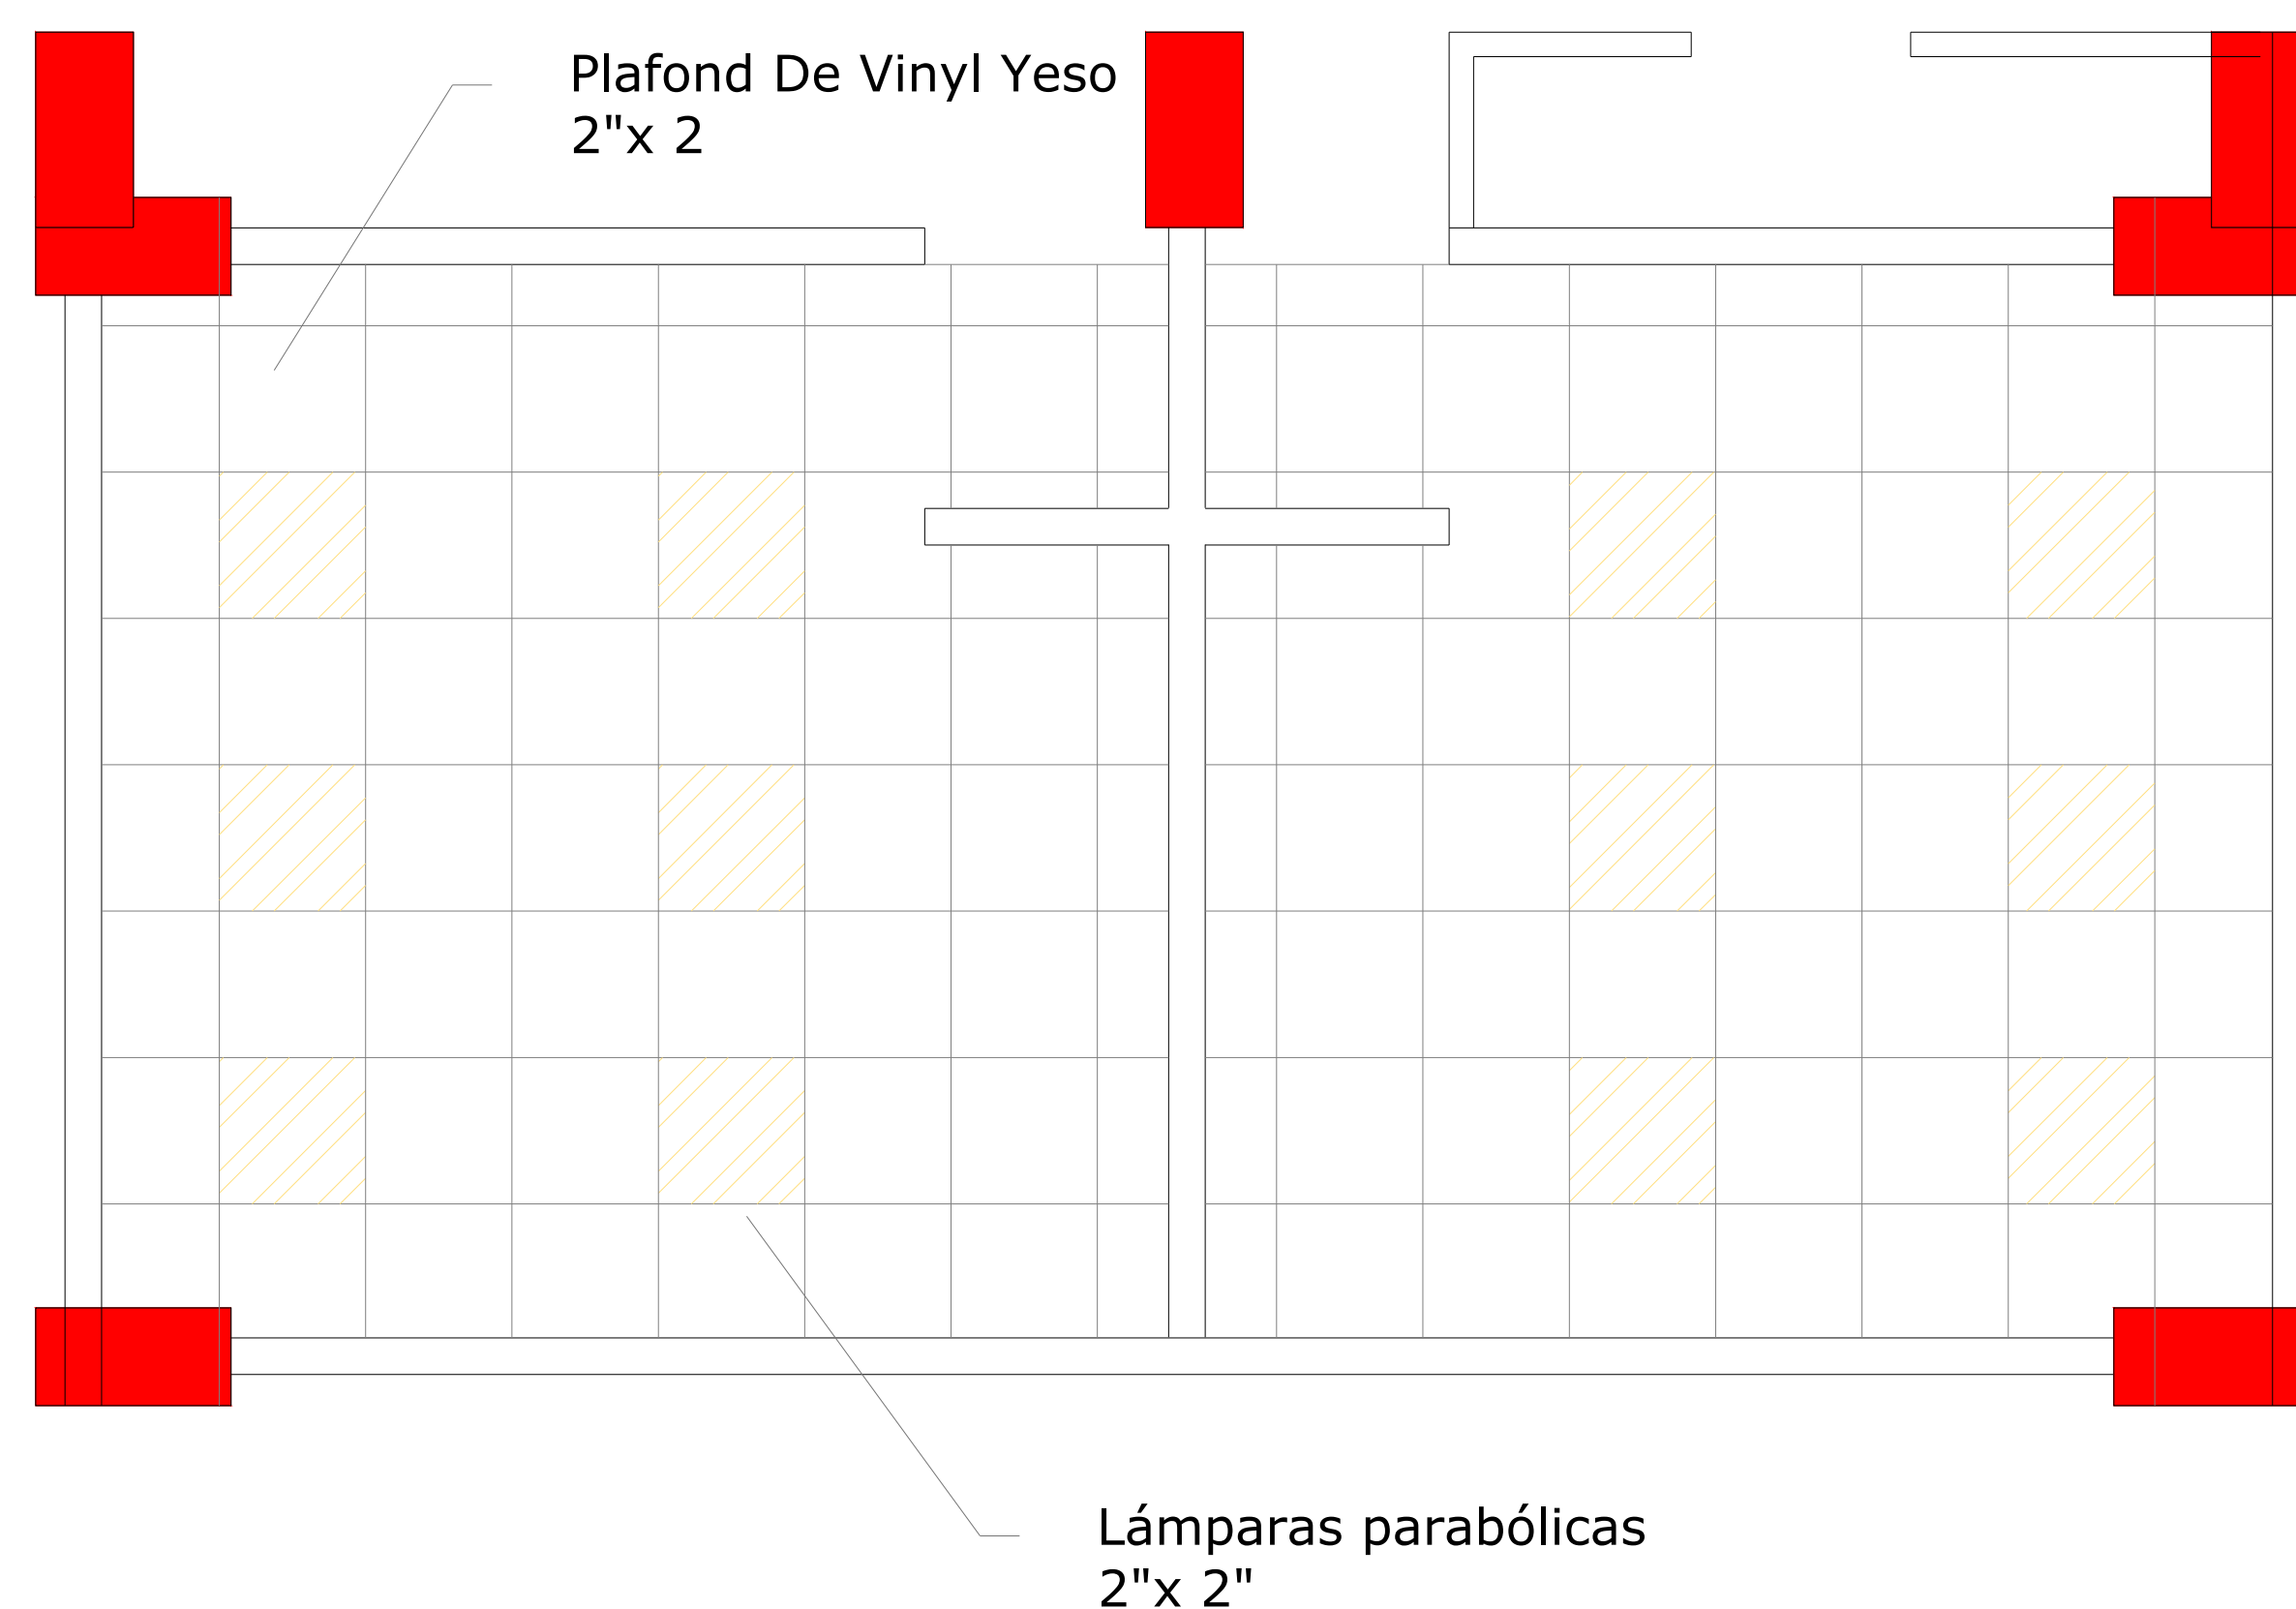

Planta de plafones propuesta
ESCALA: 1:30

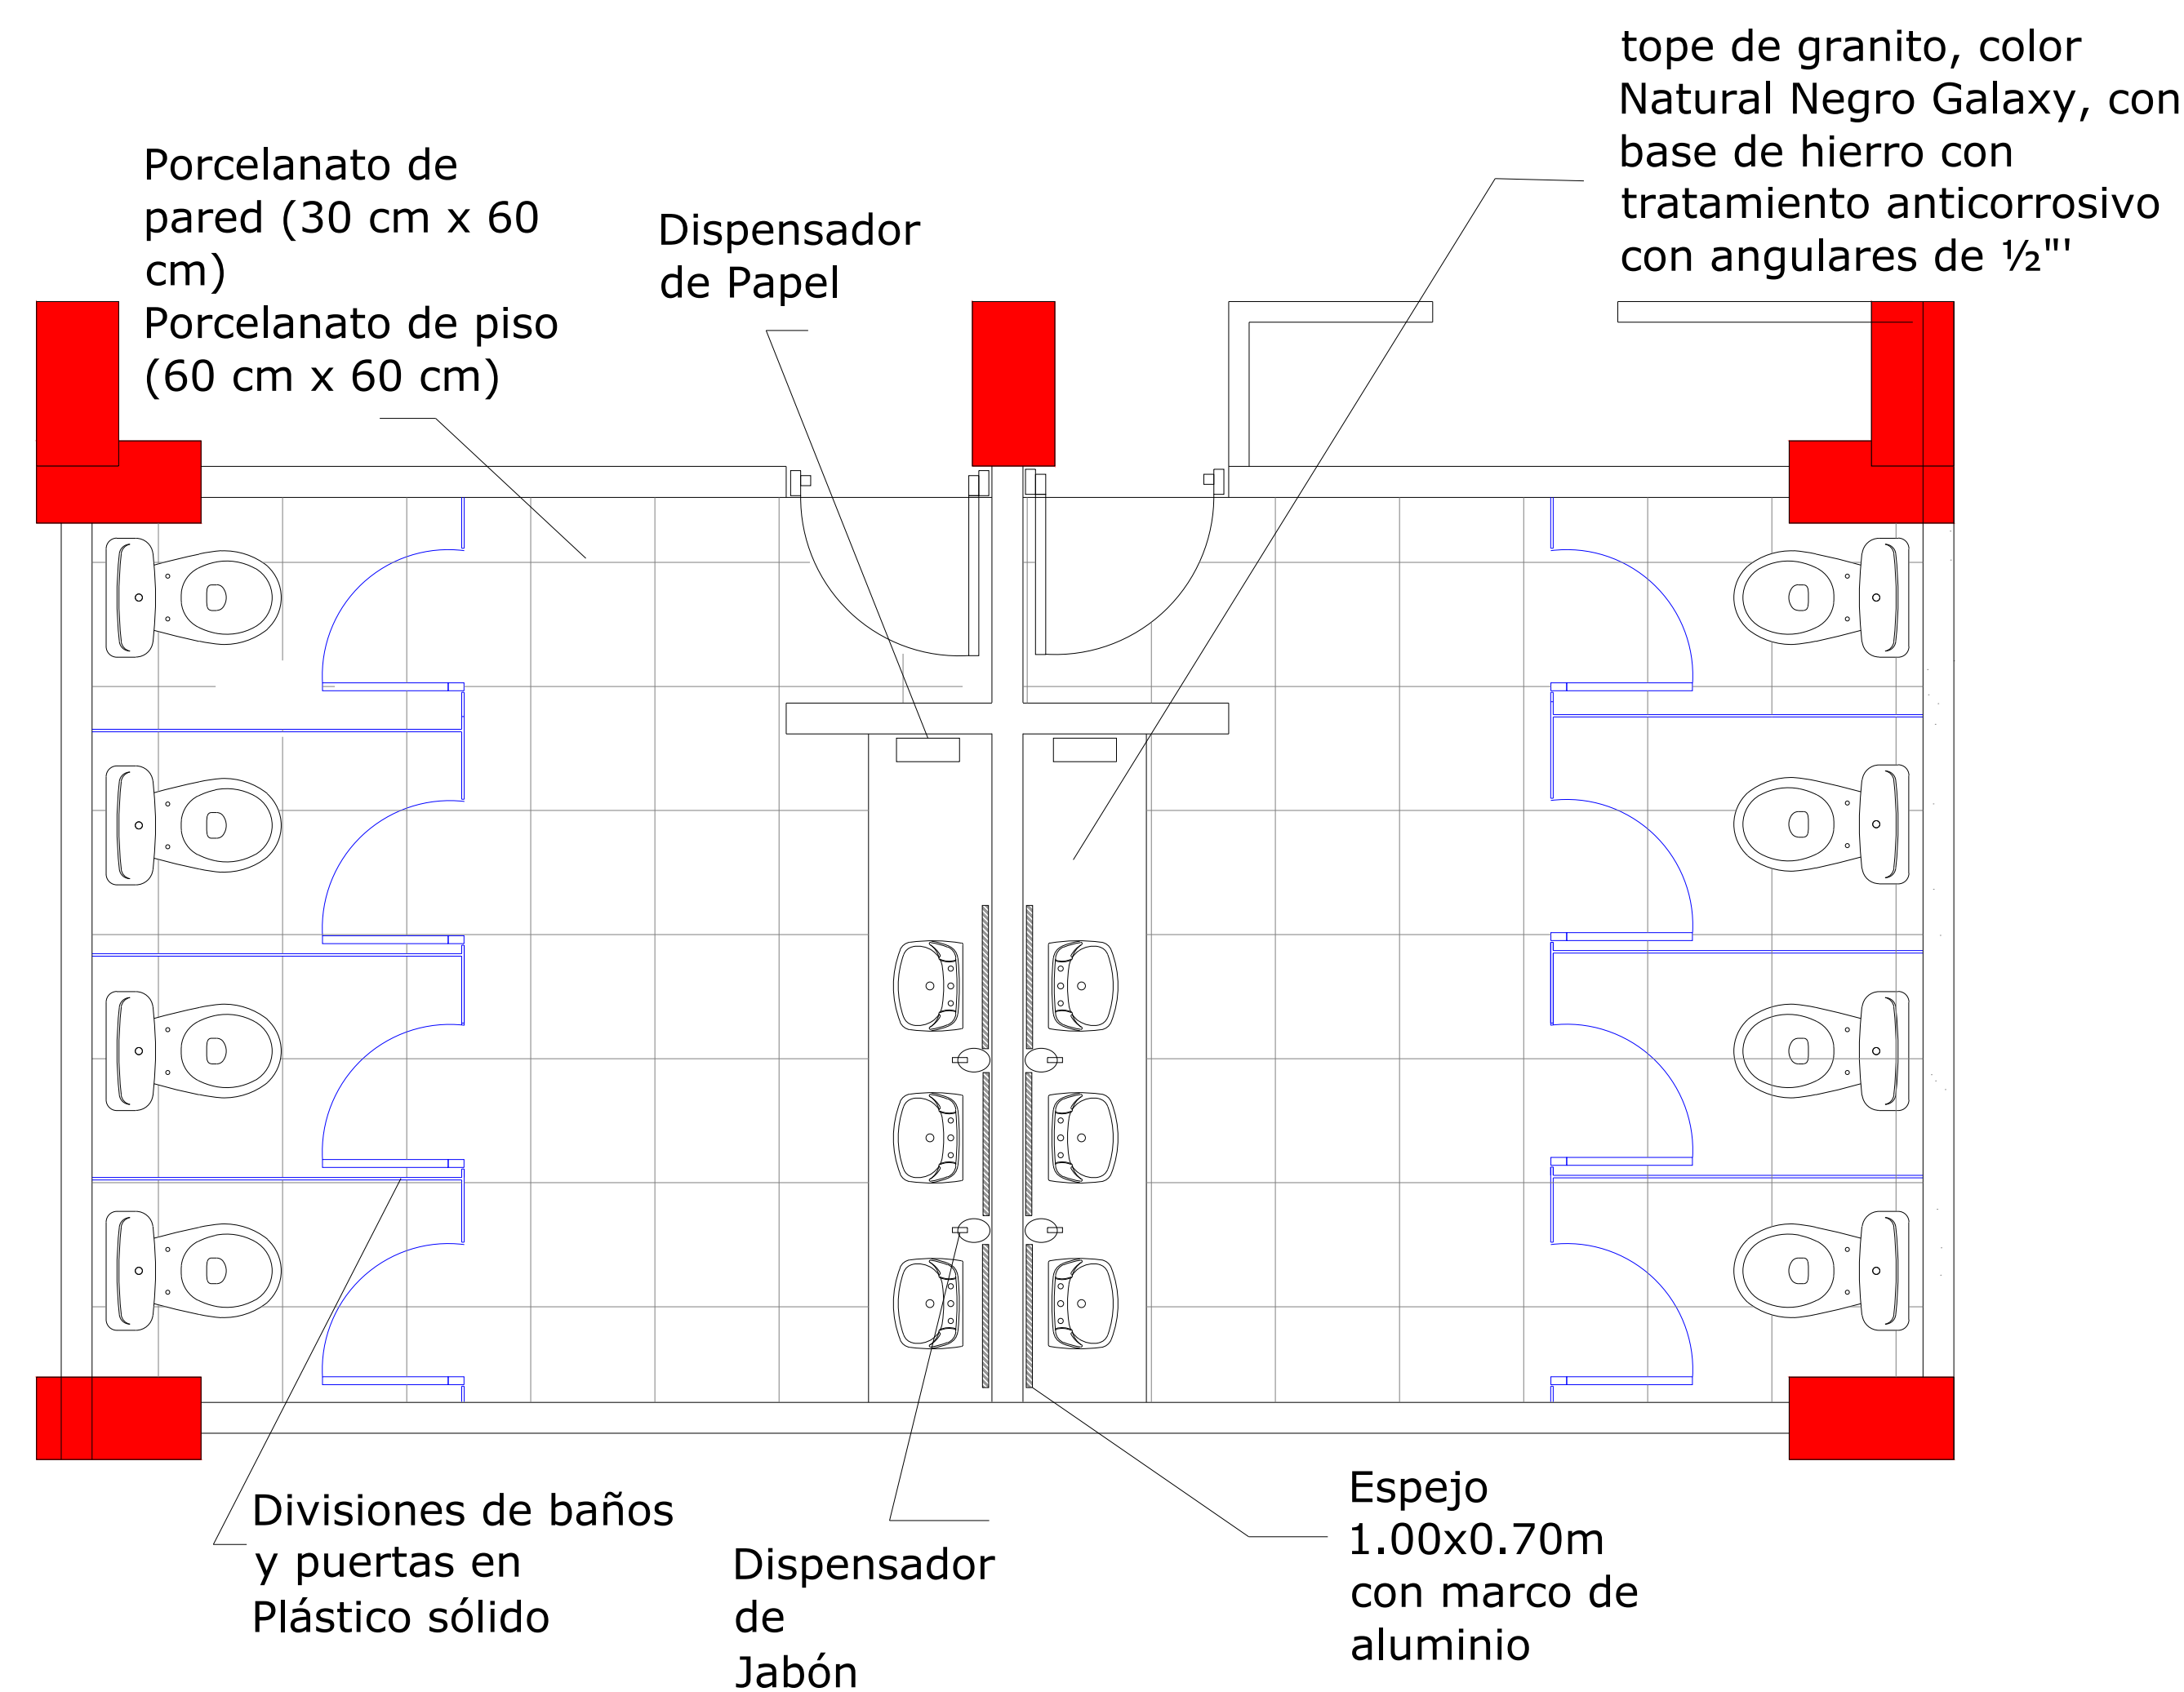

Planta de pisos propuesta
ESCALA: 1:30

Planta de plafones y pisos propuesta 2do nivel 202
ESCALA: 1:30