


5to nivel Poder Judicial

ÁREA A INTERVENIR

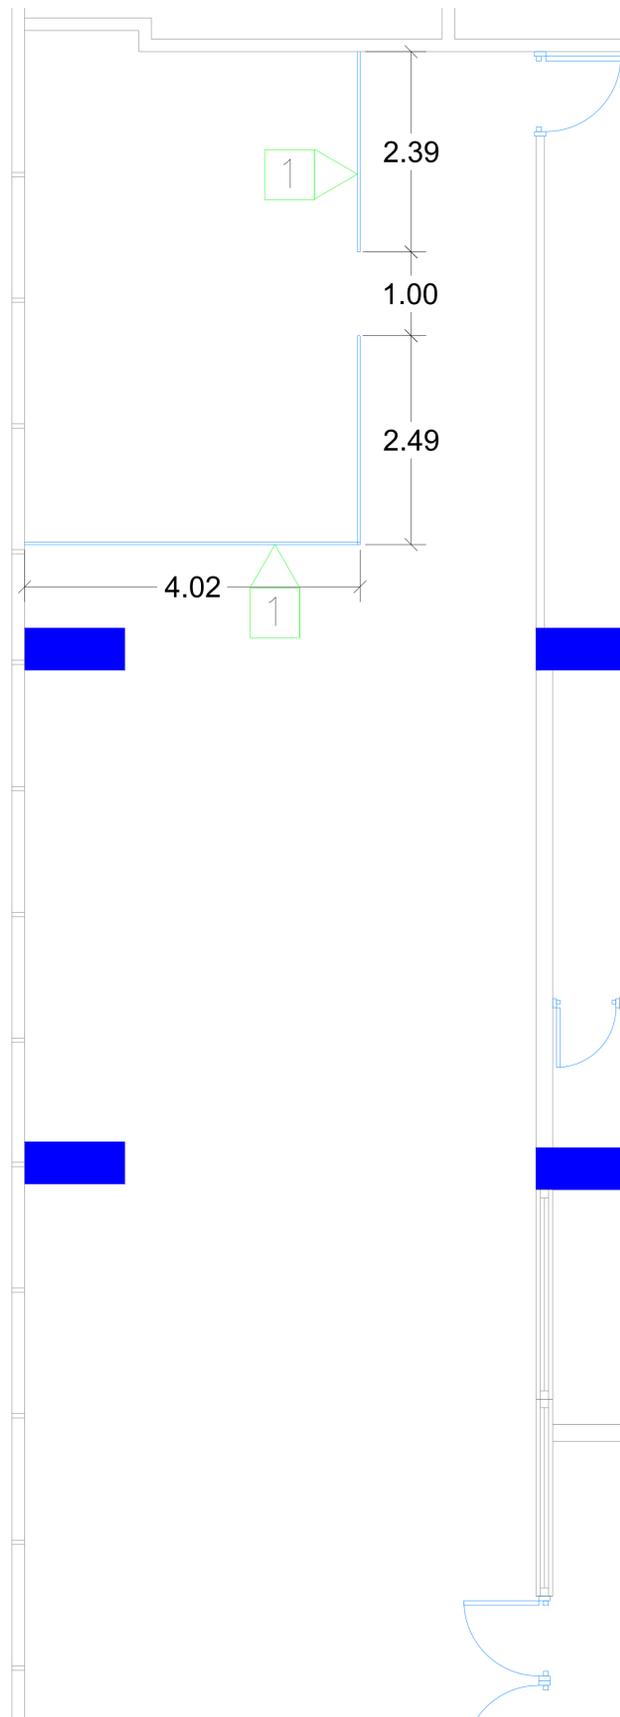

LEYENDA ARQUITECTONICA	
	MUROS, COLUMNAS, VENTANAS EXISTENTES
	EDIFICIOS EXTERIORES EXISTENTES
	ESPACIOS OCUPADOS POR LA FISCALIA
	MUROS Y PUERTAS DE CRISTAL NUEVOS
	MURO DE CRISTAL EXISTENTE
	MUROS EN SHEETROCK
	ELEMENTOS EN DEMOLICION O DESMONTE
	PROYECCIONES
	NPT NIVEL PISO TERMINADO
	NUMERACION VIDRIO FIJO
	NUMERACION PUERTA
	AREAS A INTERVENIR

TERMINACIONES	
	DIVISIONES DE CRISTAL EXISTENTES A DESMONTAR H=3.00MT



**MAG. LUIS HENRY MOLINA**  
 MAGISTRADO PRESIDENTE

**DIRECCIÓN DE INFRAESTRUCTURA FÍSICA**

**COLABORADORES**

**ARQ. José Goris**  
 COLABORACIÓN EN DISEÑO ARQUITECTÓNICO,  
 DIBUJO DE PLANOS Y MODELO TRIDIMENSIONAL

**PROYECTO**

PLANTA PROPUESTA ÁREA SECRETARIA GENERAL

**CONTENIDO**

Área para secretaria general

EDICIÓN: JOSE GORIS


FECHA DE ACTUALIZACIÓN: 21/02/2024

FECHA	ESCALA
07/02/2024	1:30

Núm. de carpeta digital


PLANO Núm. A101

HOJA Núm.	DE
<b>01</b>	<b>04</b>

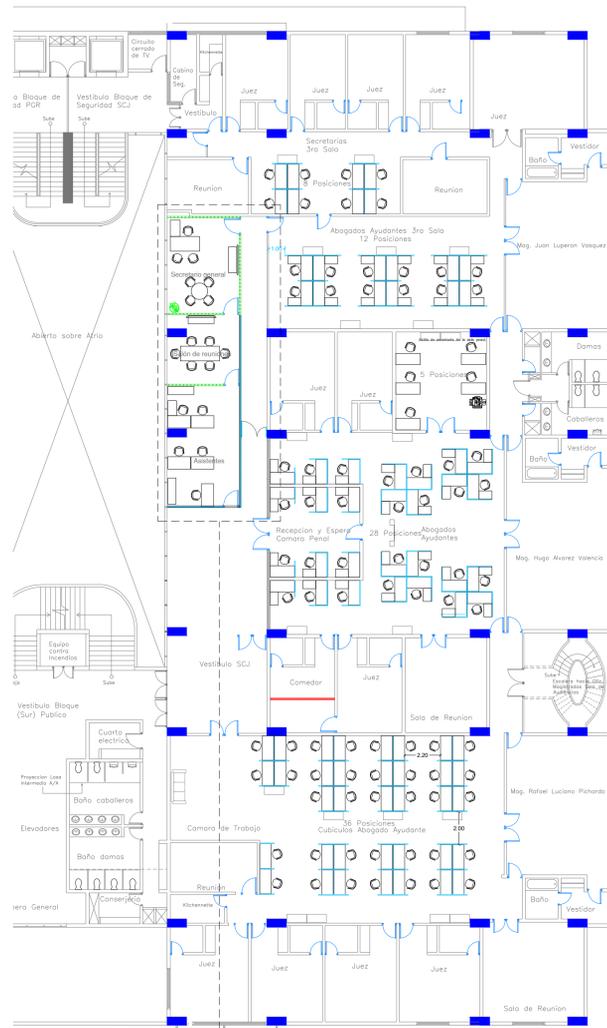

5to nivel Poder Judicial

ÁREA A INTERVENIR

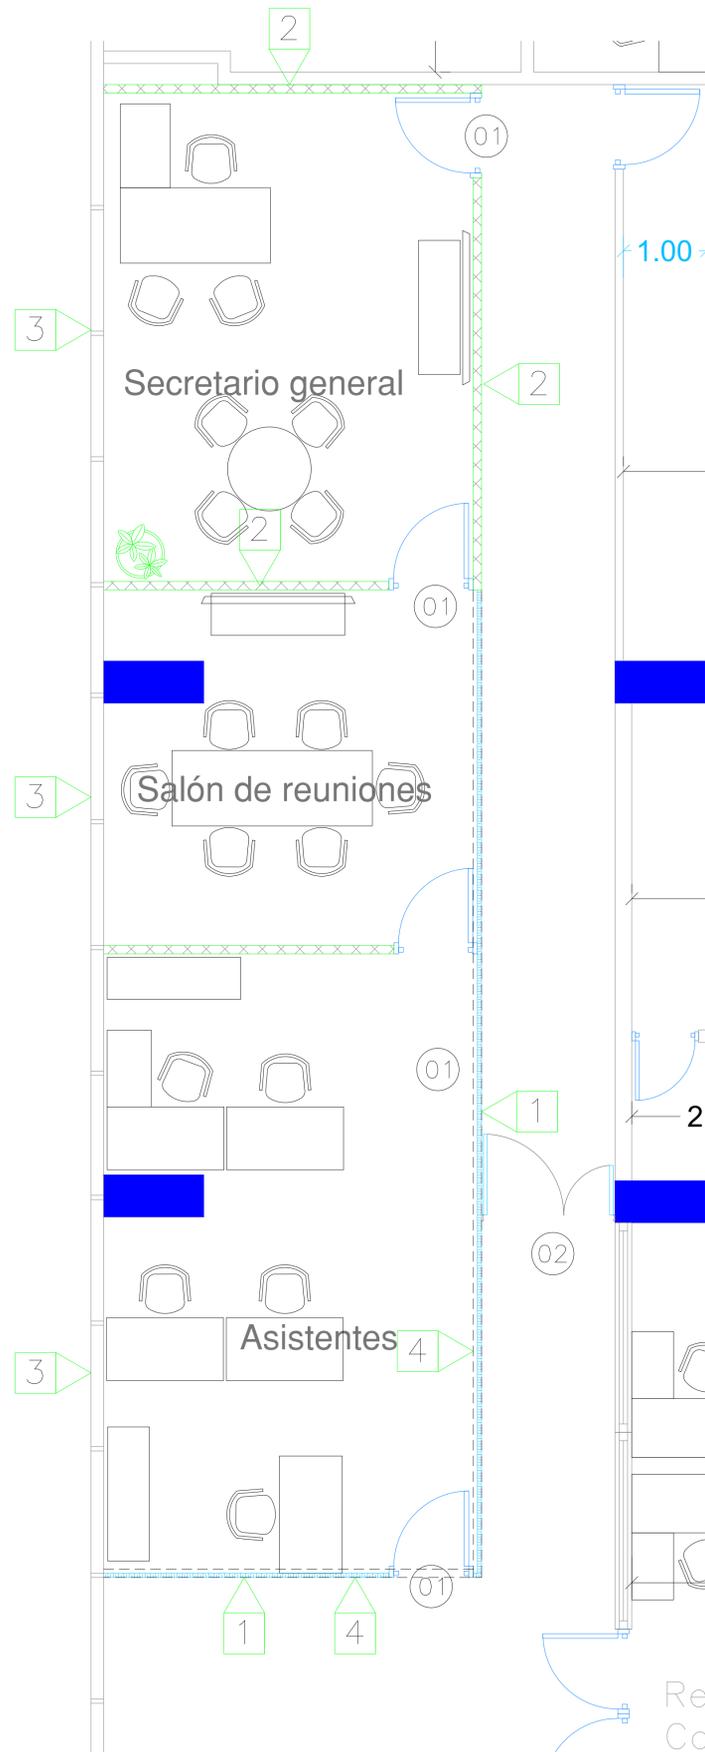

LEYENDA ARQUITECTONICA	
[Symbol]	MUROS, COLUMNAS, VENTANAS EXISTENTES
[Symbol]	EDIFICIOS EXTERIORES EXISTENTES
[Symbol]	ESPACIOS OCUPADOS POR LA FISCALIA
[Symbol]	MUROS Y PUERTAS DE CRISTAL NUEVOS
[Symbol]	MURO DE CRISTAL EXISTENTE
[Symbol]	MUROS EN SHEETROCK
[Symbol]	ELEMENTOS EN DEMOLICION O DESMONTE
[Symbol]	PROYECCIONES
[Symbol]	NPT NIVEL PISO TERMINADO
[Symbol]	NUMERACION VIDRIO FIJO
[Symbol]	NUMERACION PUERTA
[Symbol]	AREAS A INTERVENIR

TERMINACIONES	
1	COLOCACIÓN DE DIVISIÓN NUEVA EN CRISTAL TEMPLADO ESPESOR DE $\frac{3}{8}$ FLOTANTE CON LAMINADO FROST CON DISEÑO H=3.00MT
2	MURO EN SHEETROCK 2 CARAS. ESTRUCTURA DE 3 $\frac{5}{8}$ " GALVANIZADA REFORZADOS CON AISLAMIENTO ACÚSTICO INTERIOR. HASTA LA ALTURA DEL PLAFÓN H=3.00mt.
3	LAMINADO EN FROST EN LOS DOS PRIMEROS FILAS DEL MURO CORTINA DE CRISTAL, LOS PANELES INFERIORES MIDEN (1.47MT X 0.98MT) Y LOS DEL MEDIO SON (1.47MT X 0.92MT)
4	FASCIA DE SHEETROCK QUE BAJA 20CM POR DEBAJO DEL NIVEL DE PLAFON

TABLA DE PUERTAS								
PUERTA NO.	UBICACION	CANT.	ANCHO HUECO		MATERIAL	CERRADURA	BISAGRAS	OBSERVACIONES
			ANCHO	ALTURA				
01	ÁREA PREPUESTA PARA COLOCAR LA DIRECCIÓN GENERAL EN 5TO NIVEL SEDE	4	1.00	2.20	ALUMINIO /CRISTAL	-----	-----	PUERTA FLOTANTE (1.00mt x 2.20mt) ESPESOR <sup>3</sup> CRISTAL TEMPLADO, LAMINADO FROST CON DISEÑO.
02	ÁREA PREPUESTA PARA COLOCAR LA DIRECCIÓN GENERAL EN 5TO NIVEL SEDE	1	1.60	2.20	ALUMINIO /CRISTAL	-----	-----	PUERTA FLOTANTE DOBLE BATIENTE (1.60mt x 2.20mt) UNA PUERTA DE 1.00MT Y OTRA DE 0.60MT, ESPESOR <sup>3</sup> CRISTAL TEMPLADO LAMINADO FROST CON DISEÑO



MAG. LUIS HENRY MOLINA  
MAGISTRADO PRESIDENTE

DIRECCIÓN DE  
INFRAESTRUCTURA FÍSICA

COLABORADORES  
  
ARQ. José Goris  
COLABORACIÓN EN DISEÑO ARQUITECTÓNICO,  
DIBUJO DE PLANOS Y MODELO TRIDIMENSIONAL

PROYECTO  
PLANTA PROPUESTA ÁREA  
SECRETARIA GENERAL

CONTENIDO  
Área para secretaria general

EDICIÓN: JOSE GORIS

FECHA DE ACTUALIZACIÓN: 21/02/2024

FECHA 07/02/2024	ESCALA 1:30
---------------------	----------------

Núm. de carpeta digital

PLANO Núm. A102

HOJA Núm. <b>02</b>	DE <b>04</b>
------------------------	-----------------



**MAG. LUIS HENRY MOLINA**  
MAGISTRADO PRESIDENTE

**DIRECCIÓN DE  
INFRAESTRUCTURA FÍSICA**

COLABORADORES

**ARQ. José Goris**  
COLABORACIÓN EN DISEÑO ARQUITECTÓNICO,  
DIBUJO DE PLANOS Y MODELO TRIDIMENSIONAL

PROYECTO

PLANTA PROPUESTA ÁREA  
SECRETARIA GENERAL

CONTENIDO

Planta dimensionada área  
secretaría general

EDICIÓN: JOSE GORIS


FECHA DE ACTUALIZACIÓN: 21/02/2024

FECHA	ESCALA
07/02/2024	1:30

Núm. de carpeta digital

PLANO Núm. A103

HOJA Núm.	DE
<b>03</b>	<b>04</b>

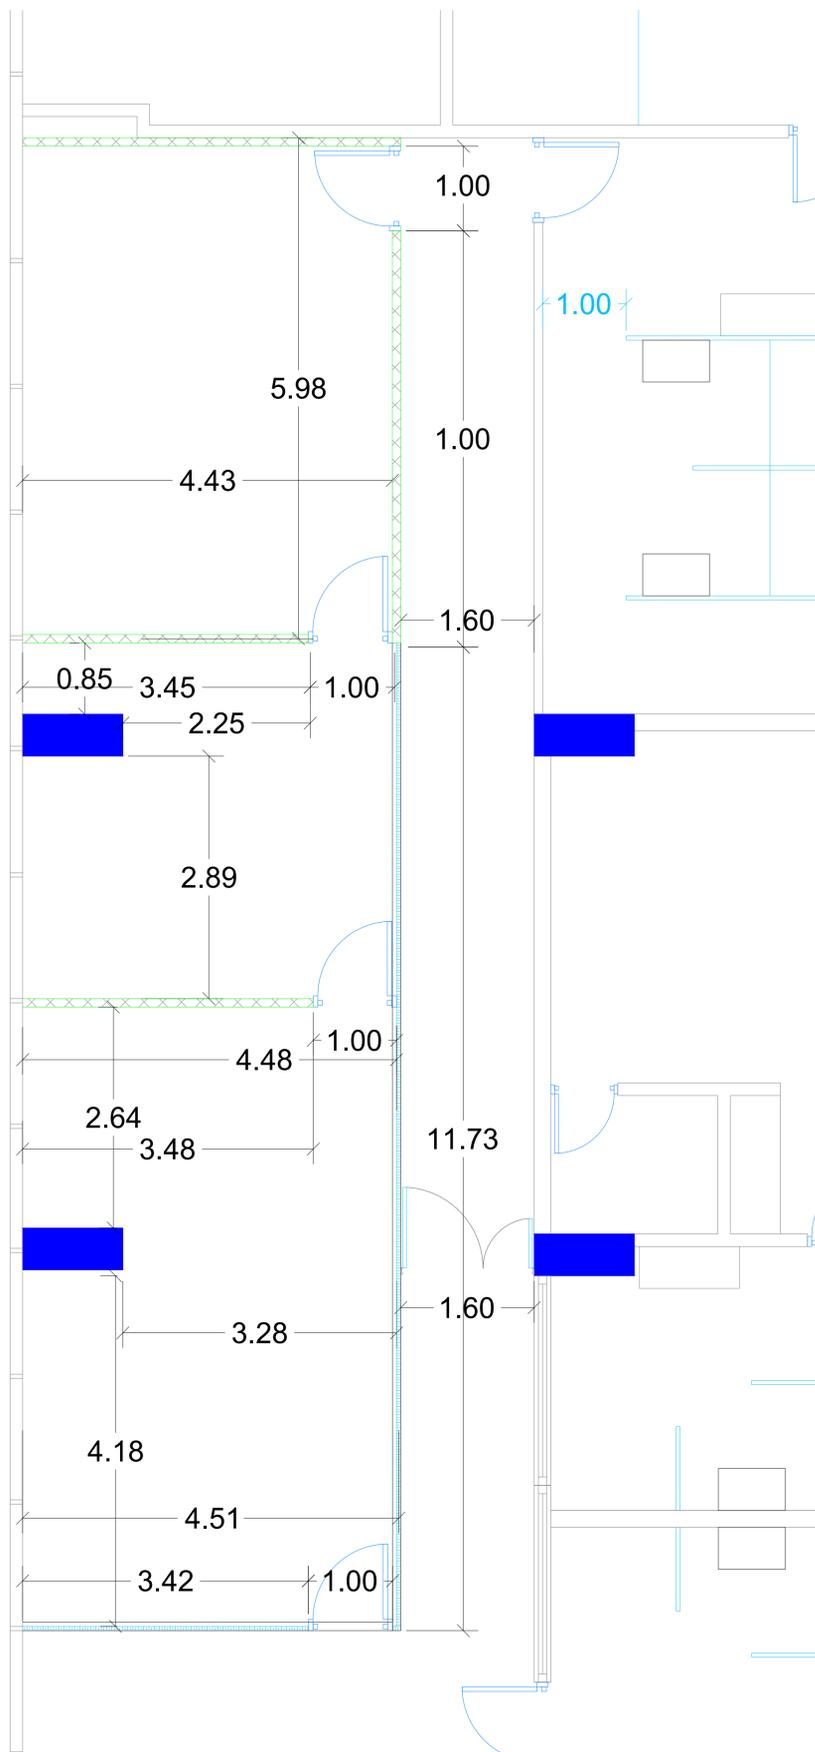

PLANTA PROPUESTA DIMENSIONADA PARA SECRETARIA GENERAL  
ESCALA: 1:30

