



MAG. LUIS HENRY MOLINA
MAGISTRADO PRESIDENTE

DIRECCIÓN DE INFRAESTRUCTURA FÍSICA

COLABORADORES

Arq. Ruth María Velázquez Jiménez
COLABORACIÓN EN DISEÑO ARQUITECTÓNICO, DIBUJO DE PLANOS Y MODELO TRIDIMENSIONAL

PROYECTO

Readecuaciones Palacio de Justicia de San José de Ocoa

CONTENIDO

PLANO EXISTENTE Y PROPUESTA NIVEL

EDICIÓN:

FECHA DE ACTUALIZACIÓN:

FECHA	ESCALA
15/04/2024	1:20

PLANO Núm. A100

HOJA Núm. DE
01 03

JUZGADO DE INSTRUCCION

AREA UBICACIÓN COMEDOR

JUZGADO DE PAZ


AREA DE SECRETARÍA

BAÑOS PÚBLICOS


PLANTA DE CONJUNTO PLANTA EXISTENTE

○ Tabla de Puertas

No.	Descripción	Material	Medidas	Cantidad
①	Batiente	Madera	0.90 x 2.10m	2

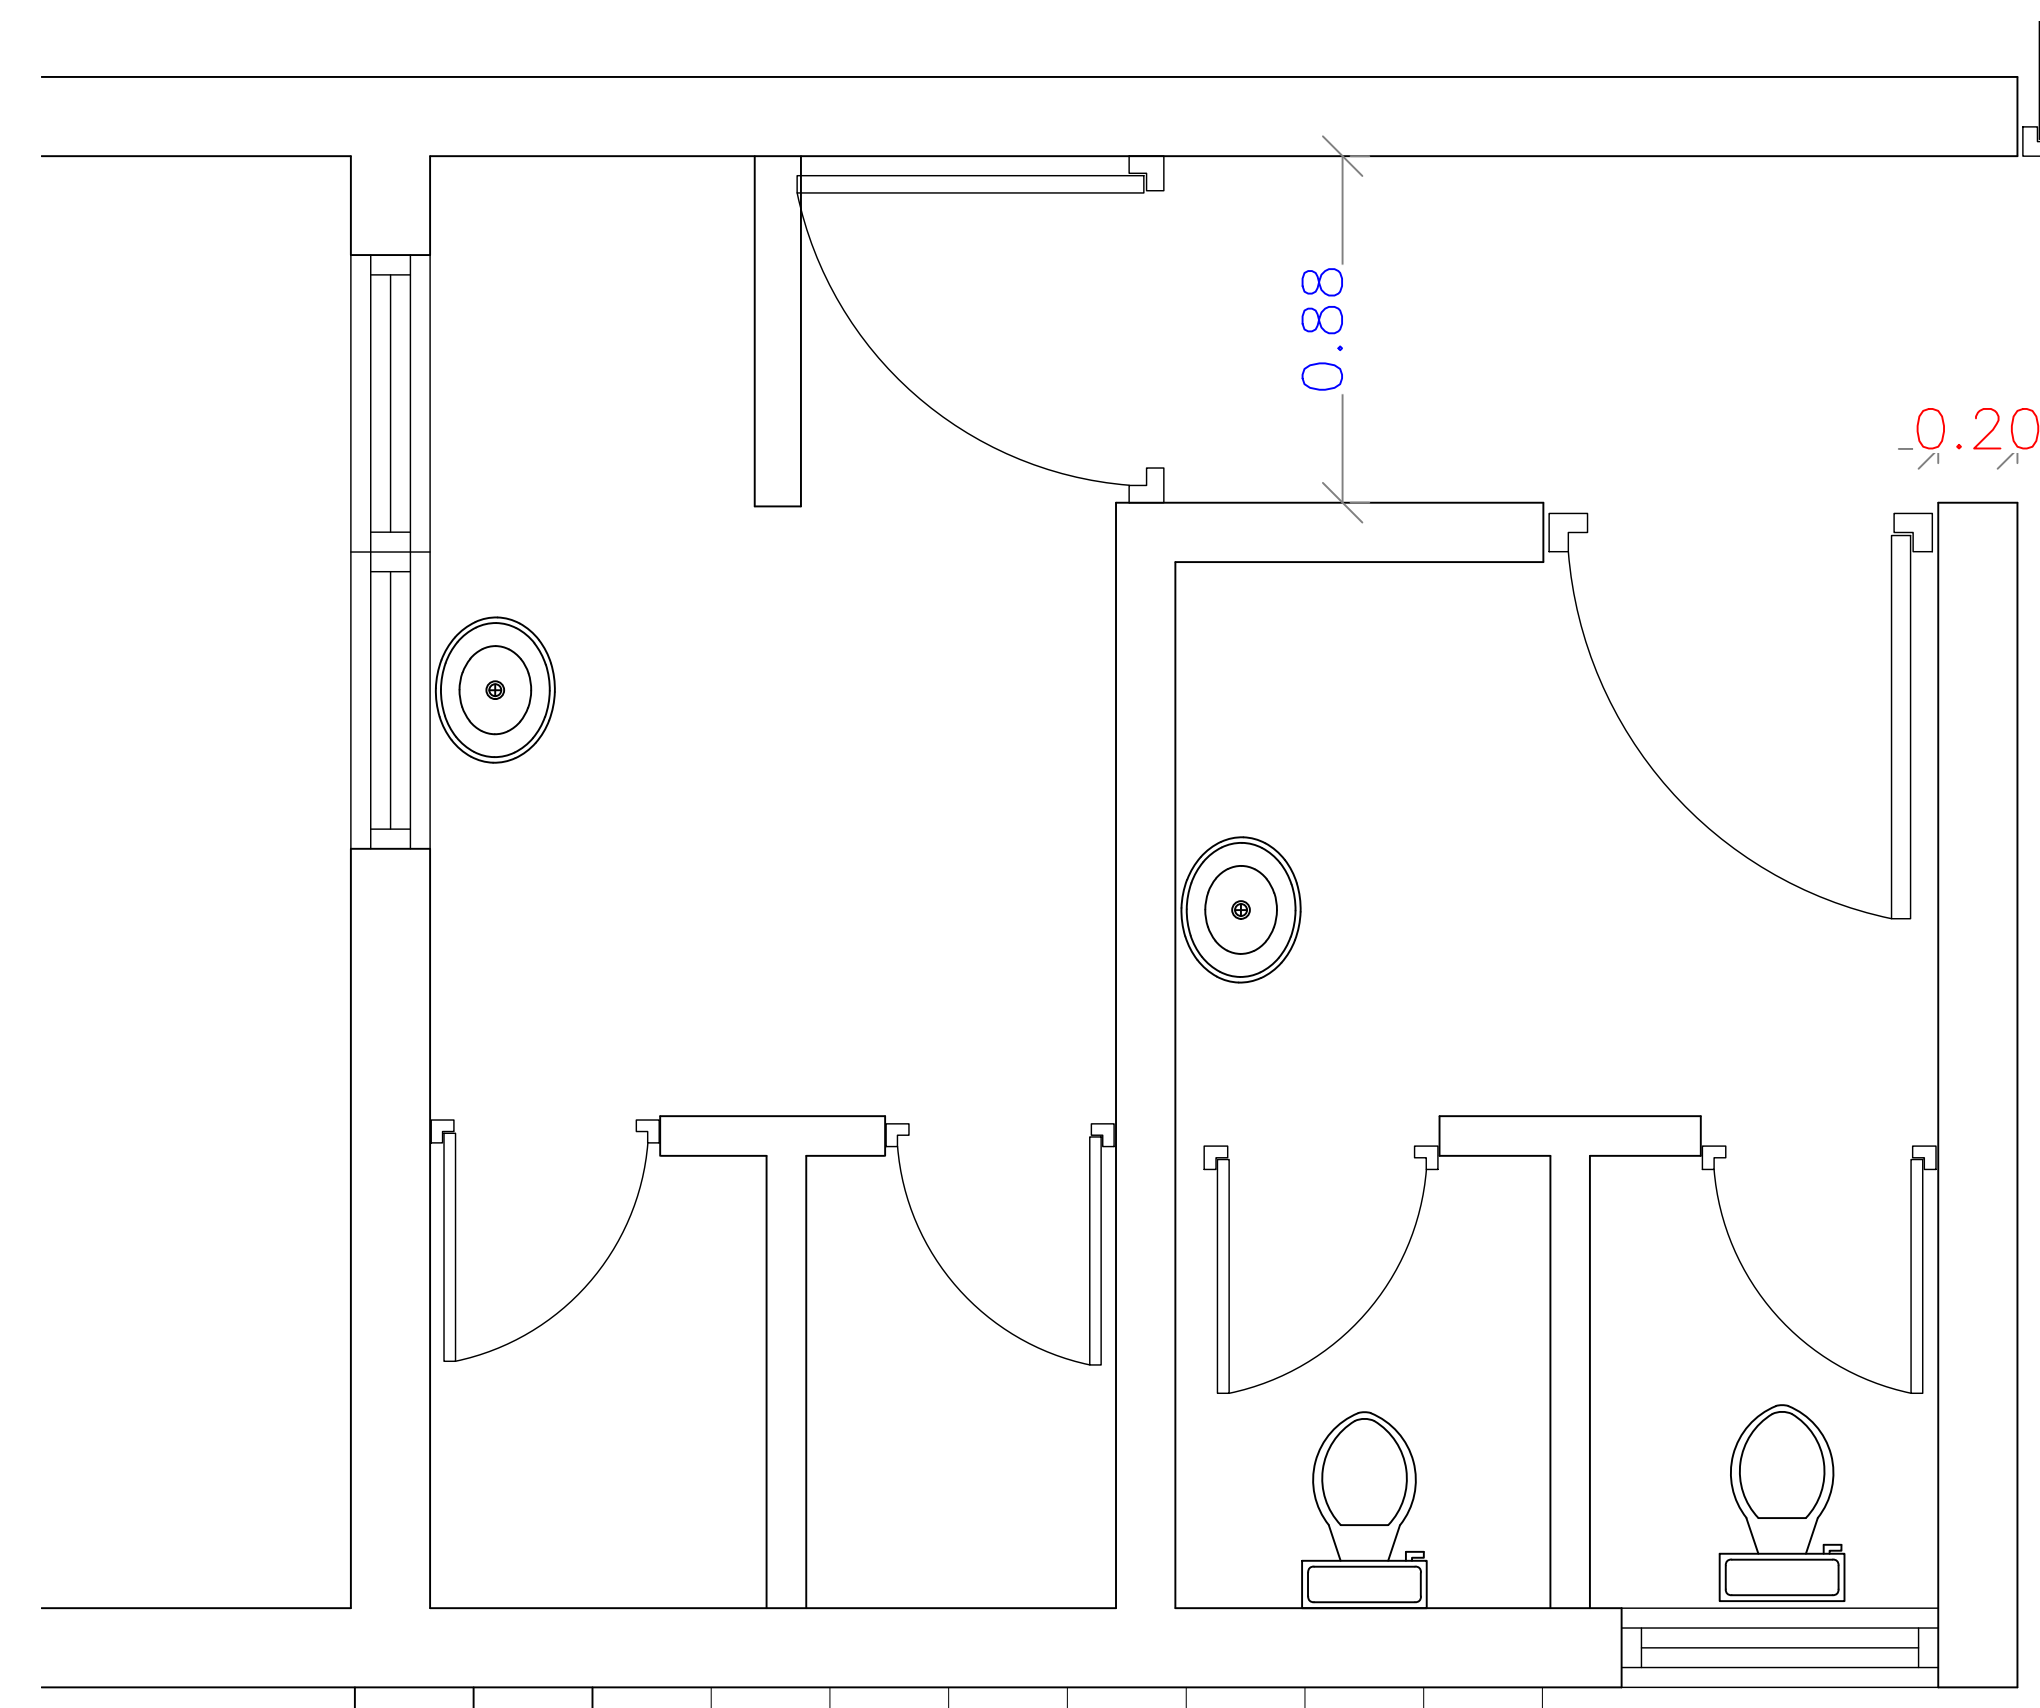

BAÑOS PÚBLICOS 1er NIVEL PLANTA EXISTENTE

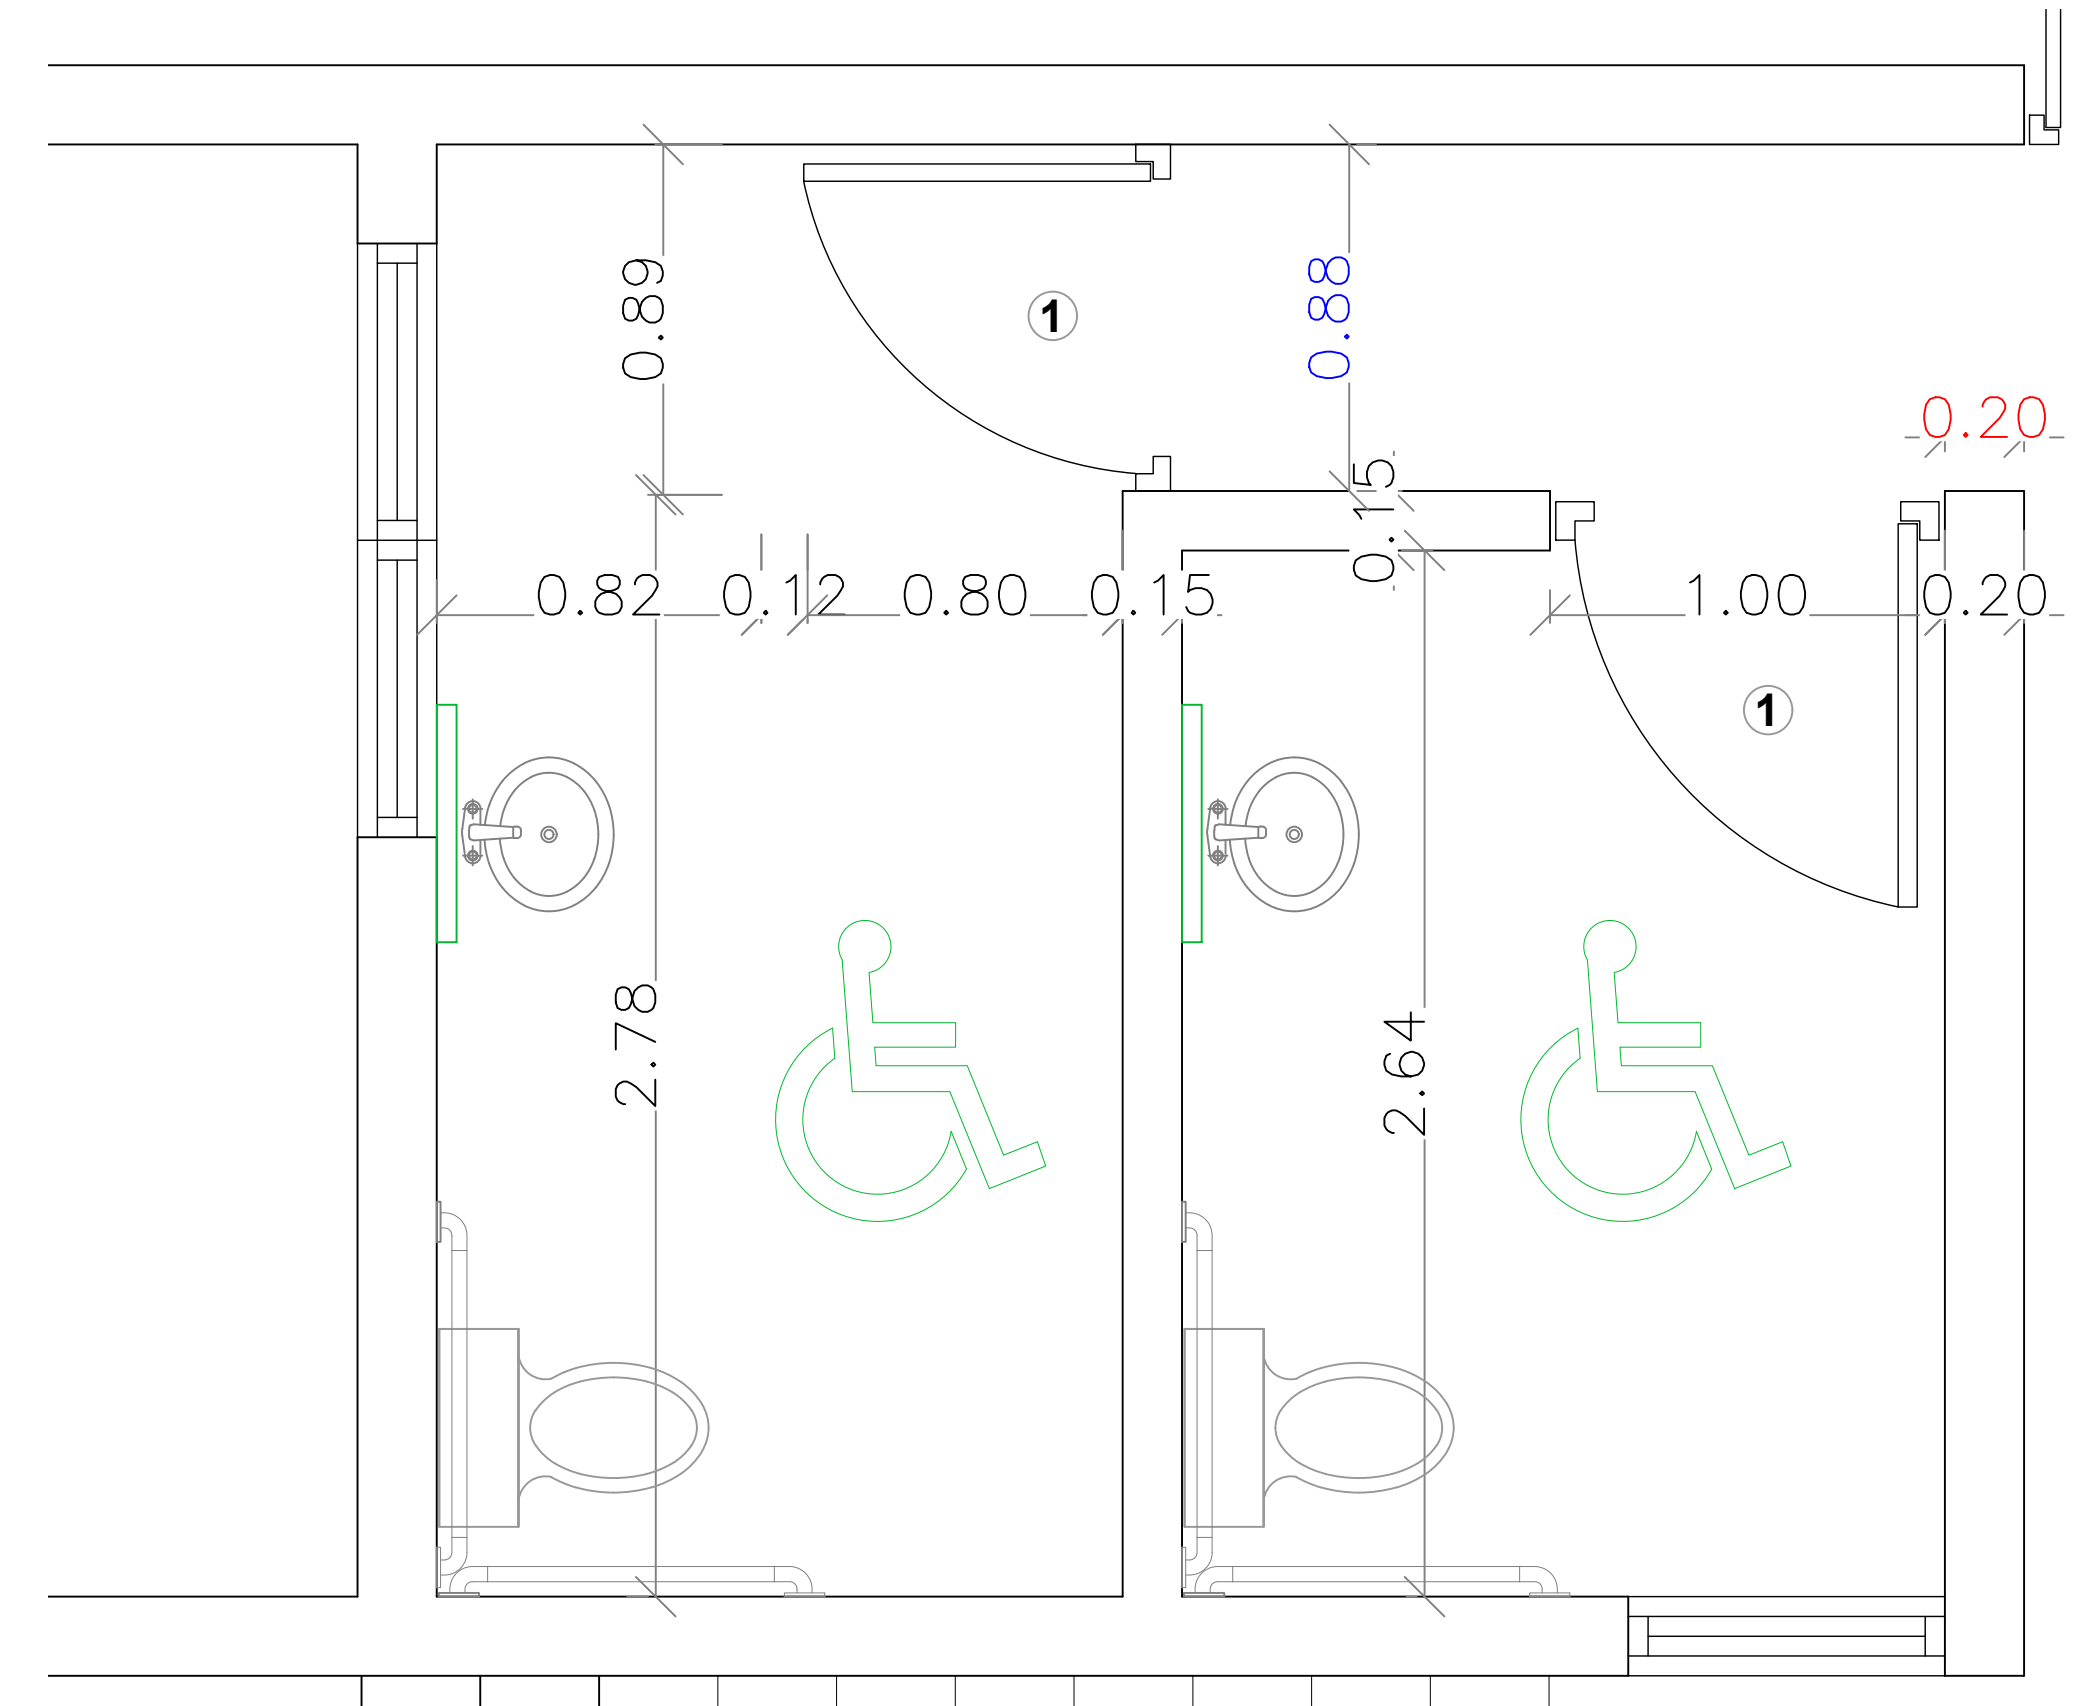

BAÑOS PÚBLICOS 1er NIVEL PLANTA PROPUESTA



MAG. LUIS HENRY MOLINA
MAGISTRADO PRESIDENTE

DIRECCIÓN DE INFRAESTRUCTURA FÍSICA

COLABORADORES

Arq. Ruth María Velázquez Jiménez
COLABORACIÓN EN DISEÑO ARQUITECTÓNICO, DIBUJO DE PLANOS Y MODELO TRIDIMENSIONAL

PROYECTO

Readecuaciones Palacio de Justicia de San José de Ocoa

CONTENIDO **PLANO EXISTENTE Y PROPUESTA NIVEL AREA DE SECRETARÍA**


EDICIÓN:

FECHA DE ACTUALIZACIÓN:


FECHA 15/04/2024	ESCALA 1:20
----------------------------	-----------------------

PLANO Núm. A101


HOJA Núm. 02	DE 03
-------------------------------	------------------------

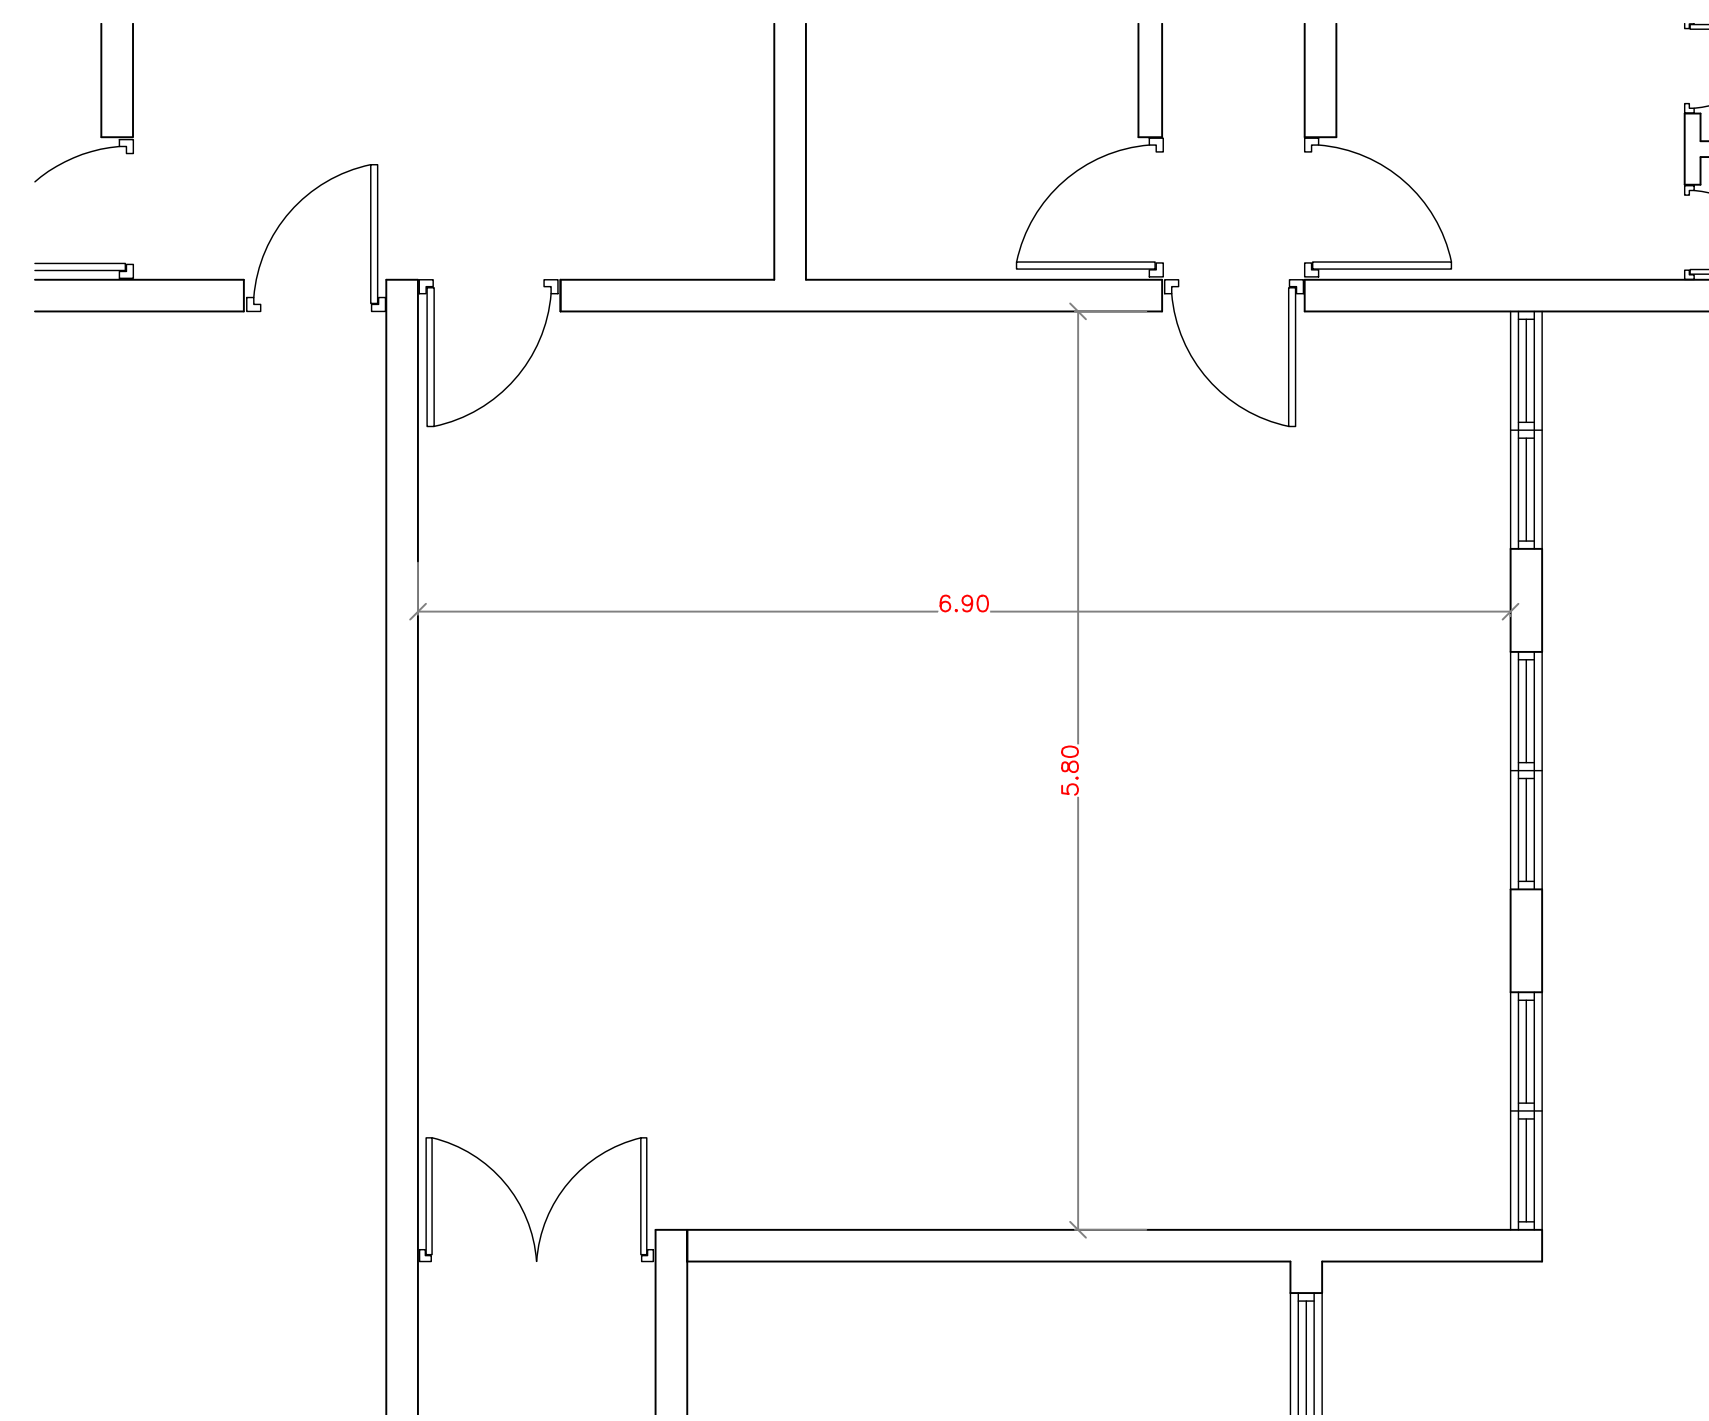


AREA DE SECRETARIA 1ER Y 2DO NIVEL PLANTA EXISTENTE

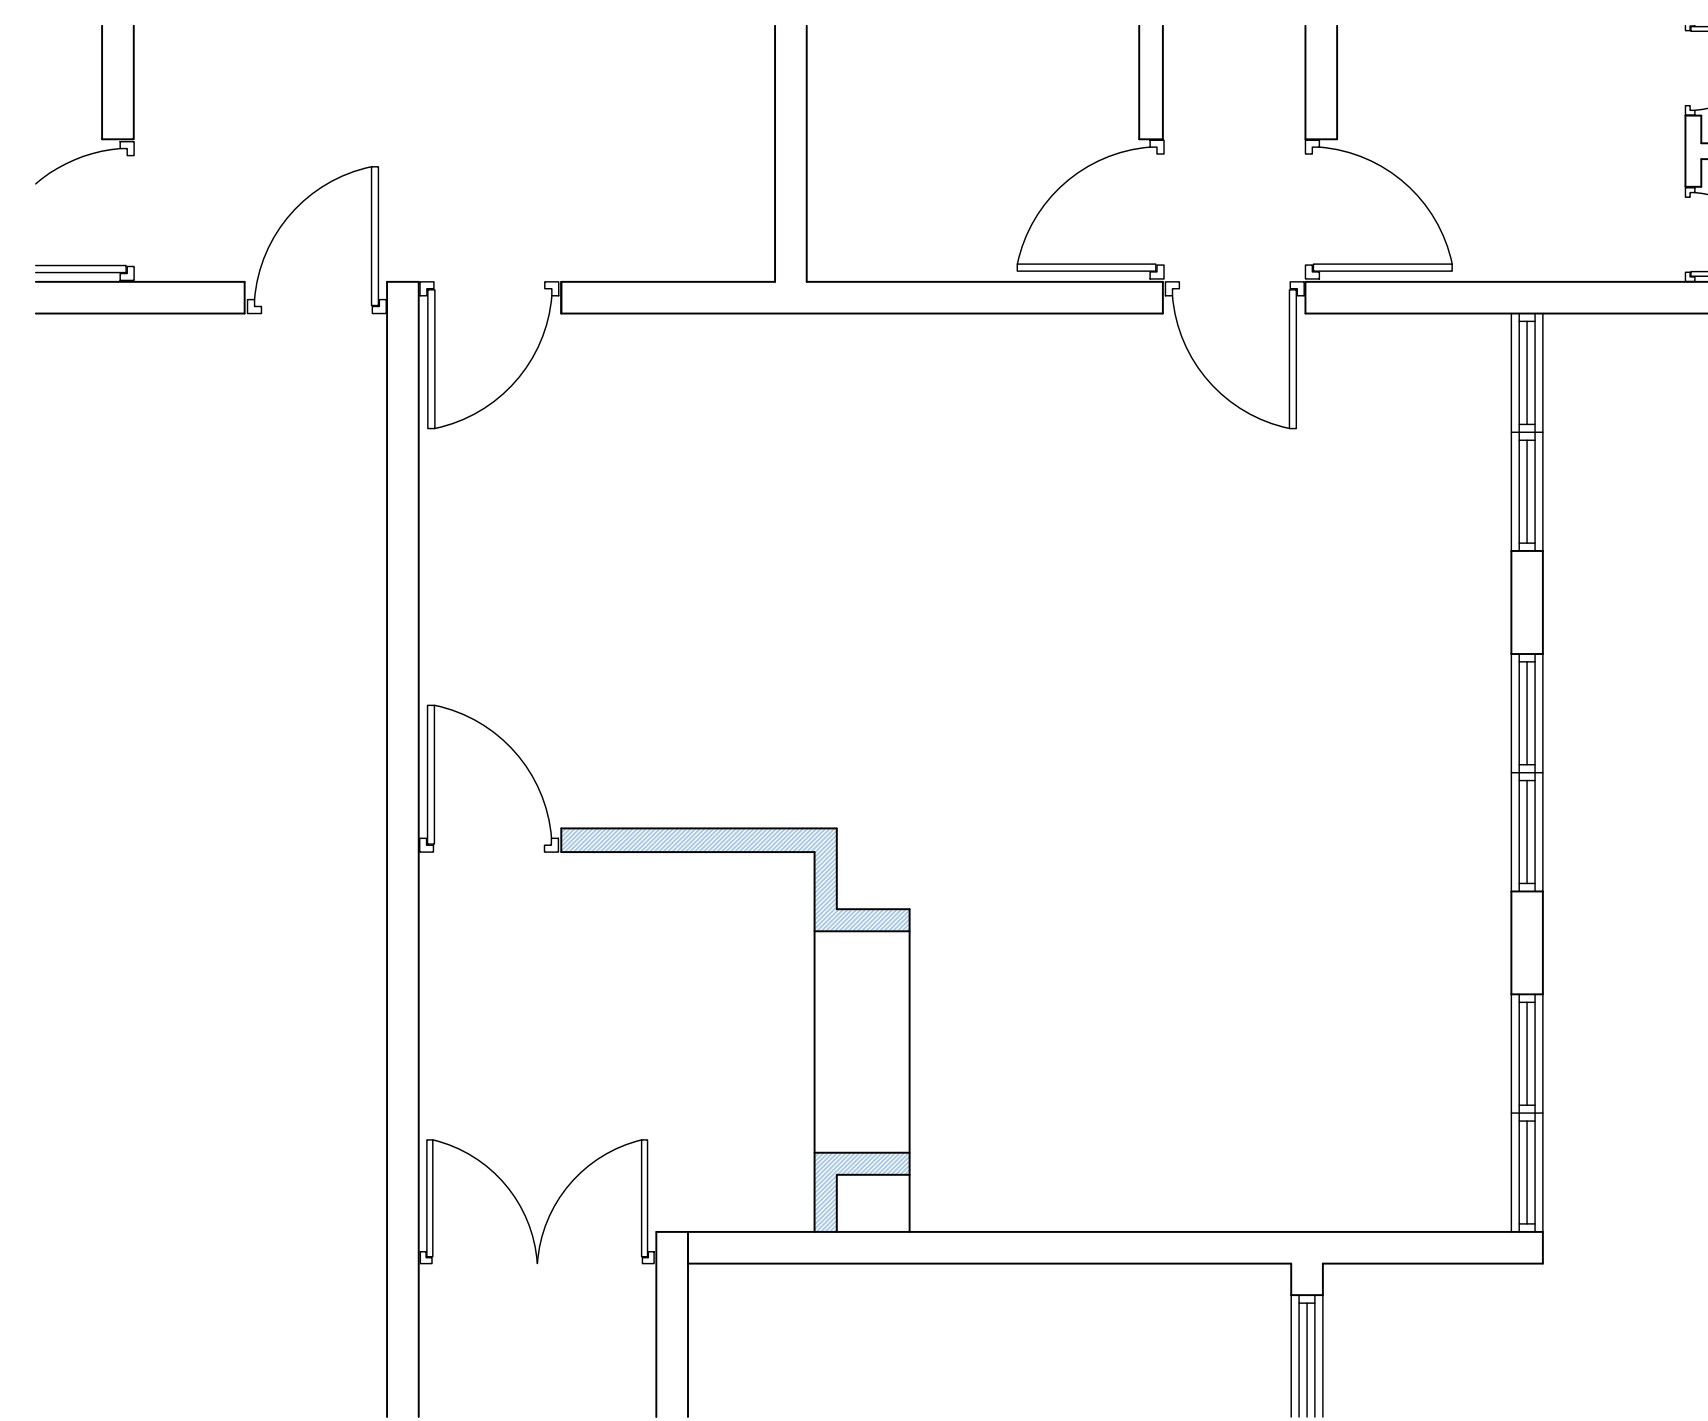

AREA DE SECRETARIA 1ER Y 2DO NIVEL PLANTA PROPUESTA

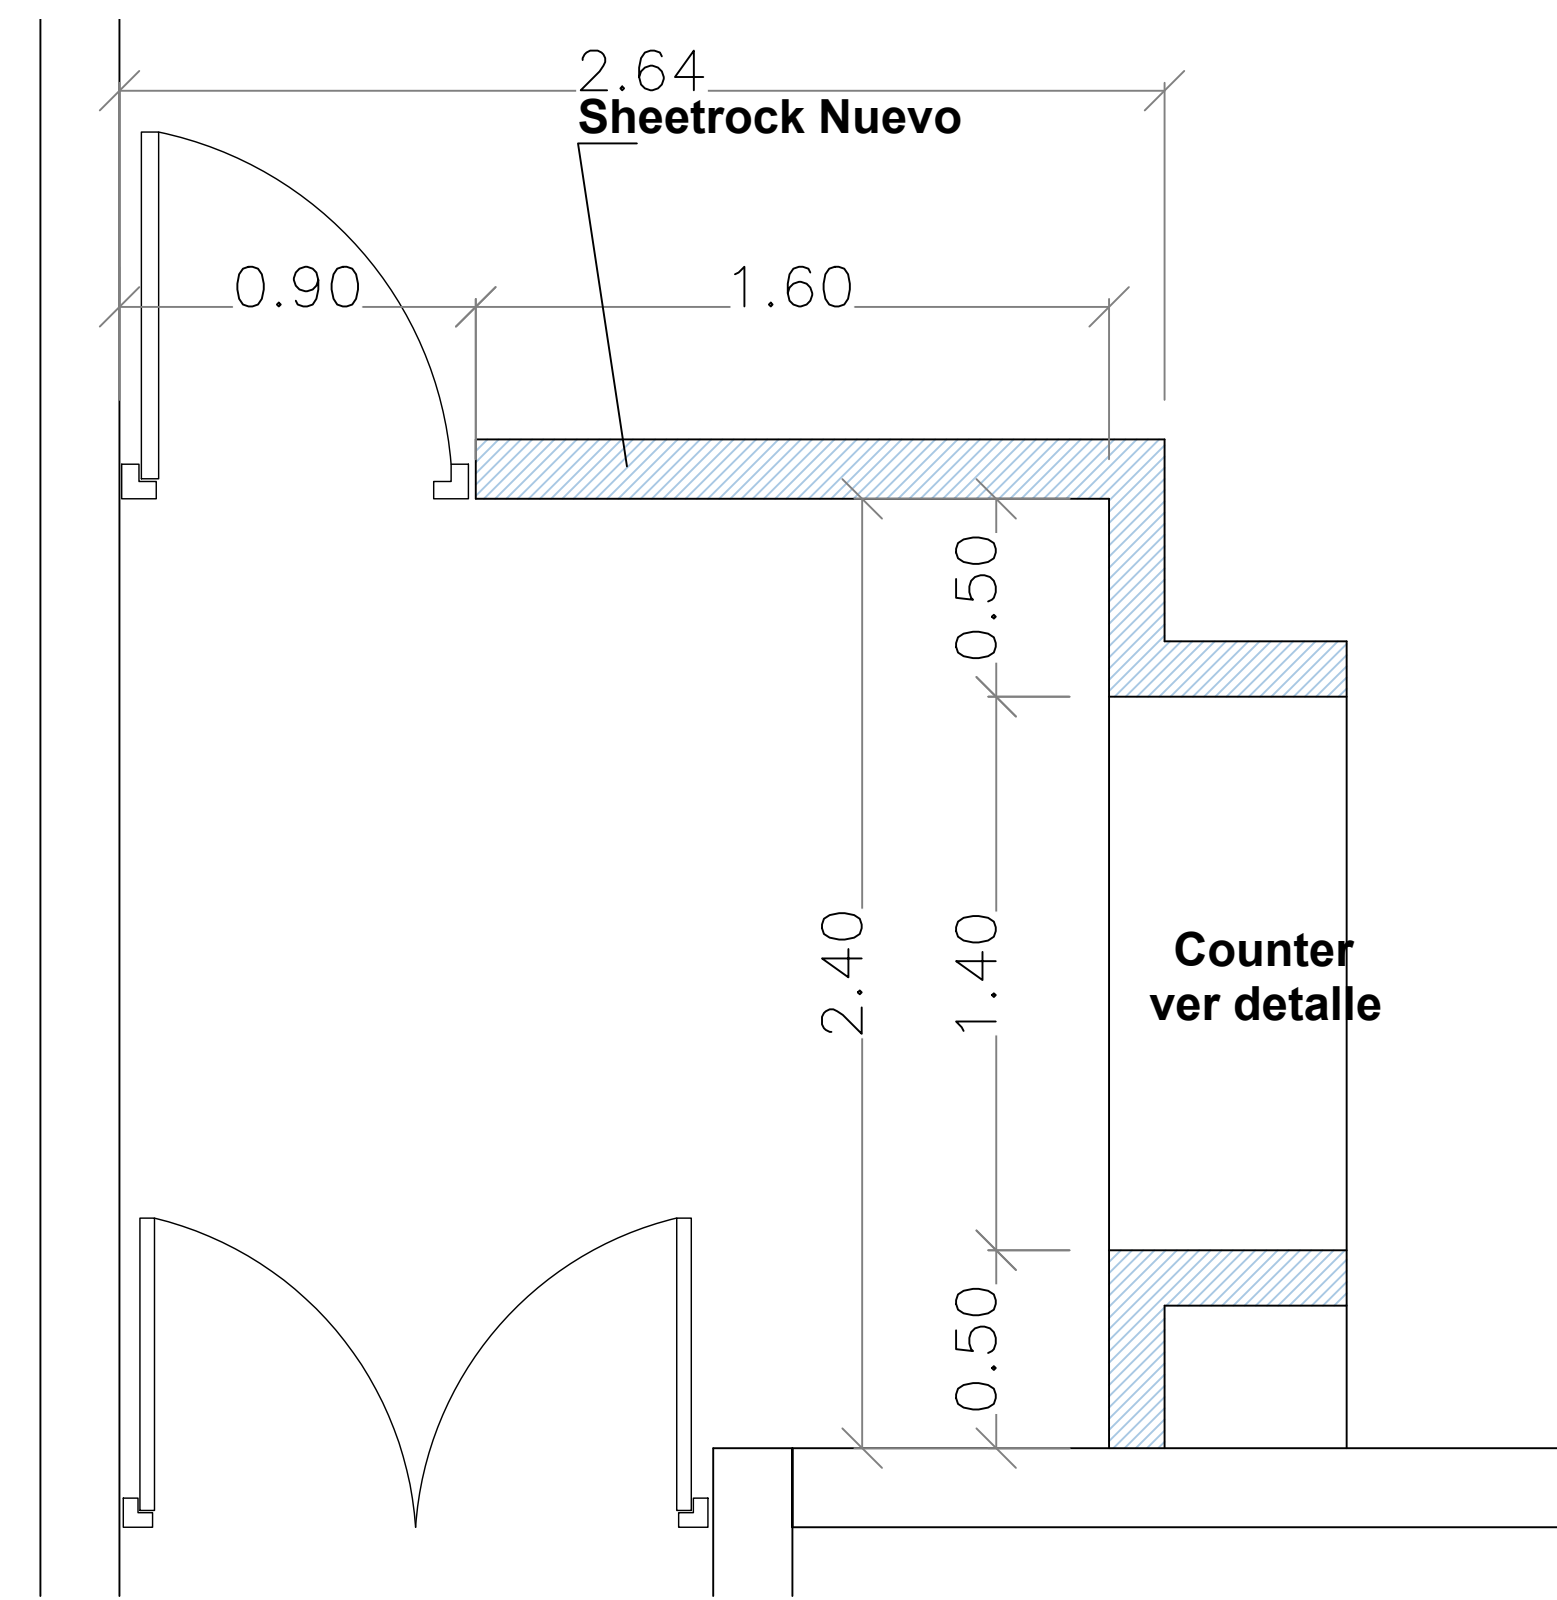


AREA DE SECRETARIA 1ER Y 2DO NIVEL PLANTA DIMENSIONADA

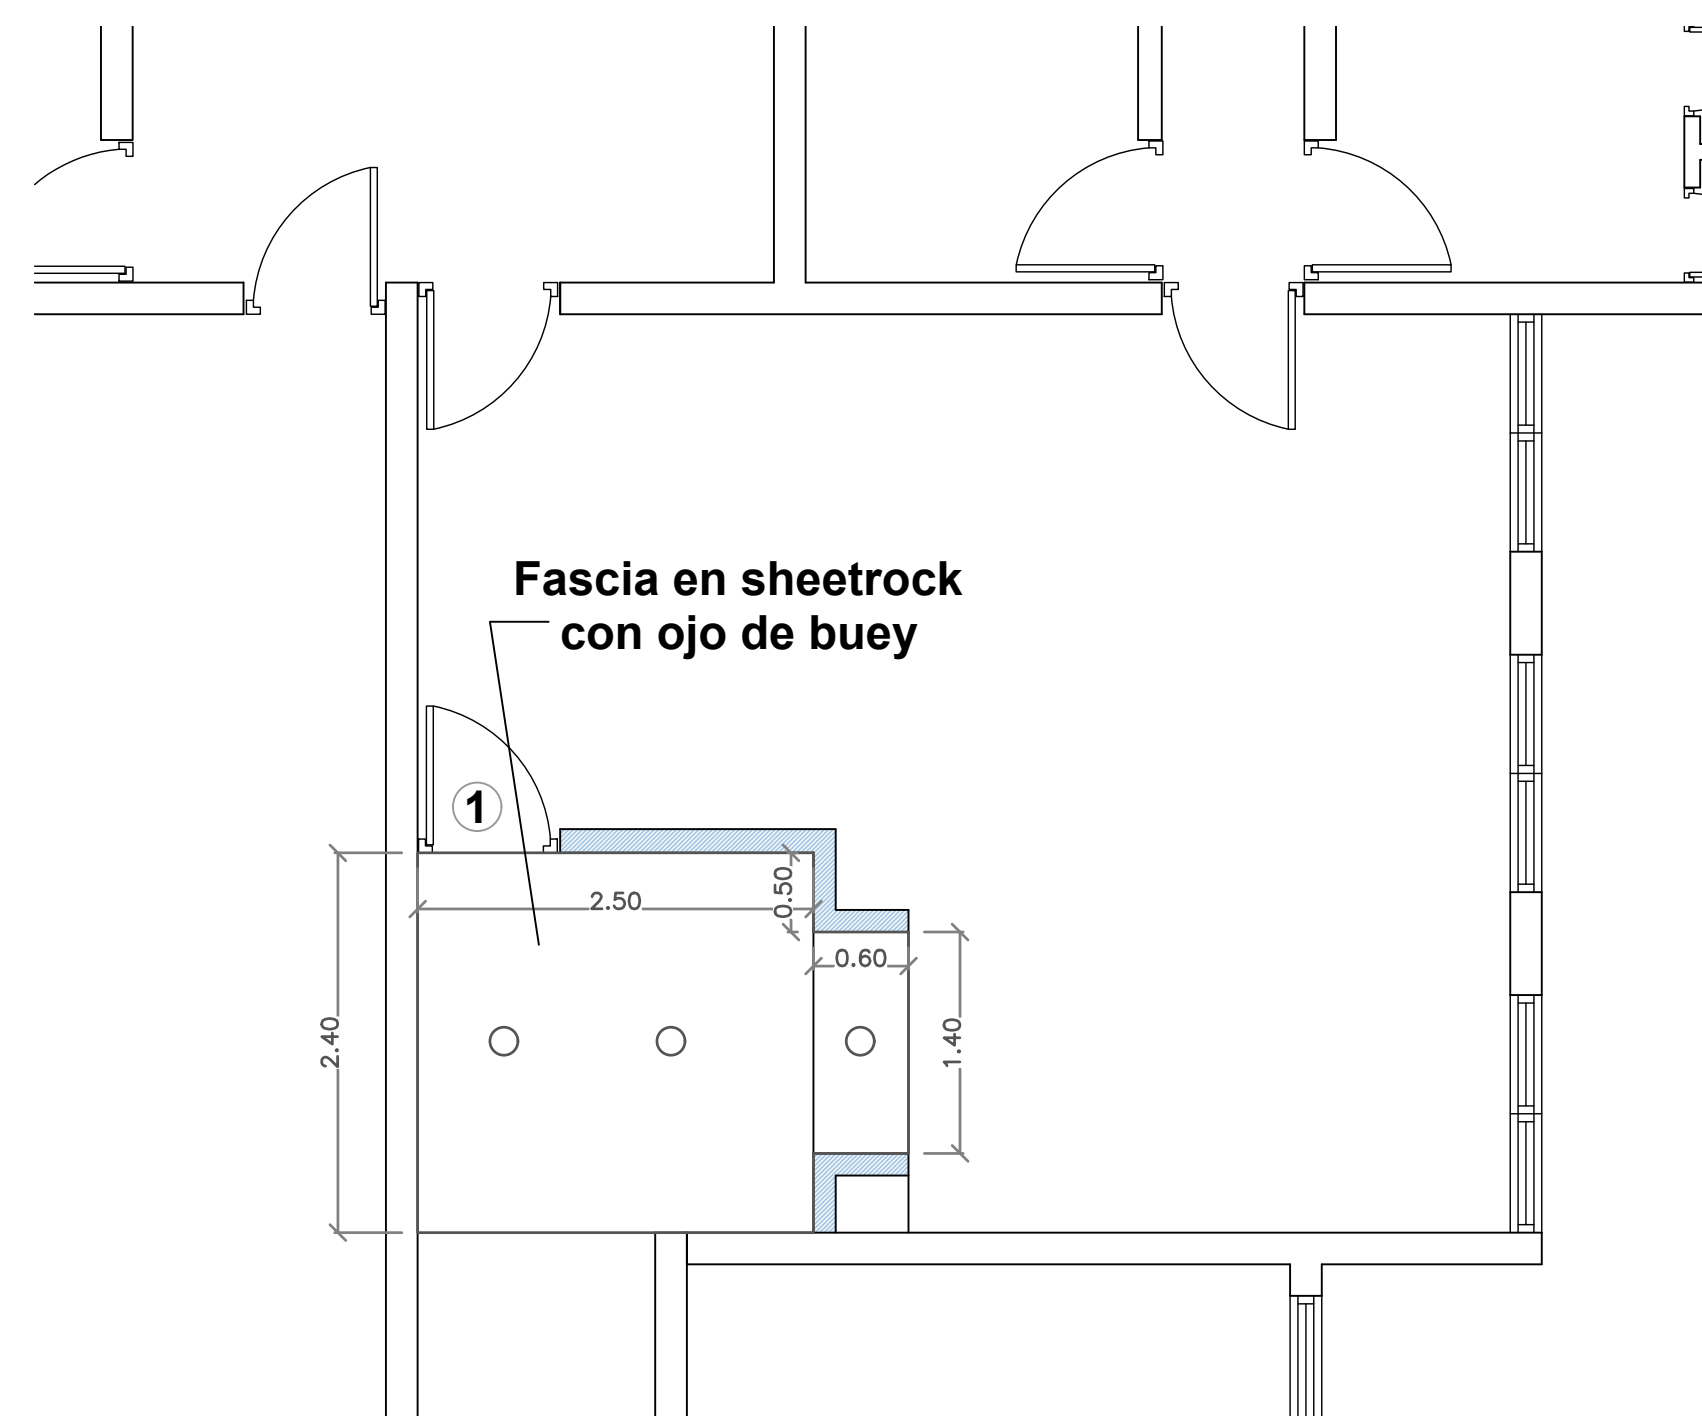


AREA DE SECRETARIA 1ER Y 2DO NIVEL PLANTA PROPUESTA

○ Tabla de Puertas


No.	Descripción	Material	Medidas	Cantidad
1	Batiente	Madera	0.90 x 2.10m	1

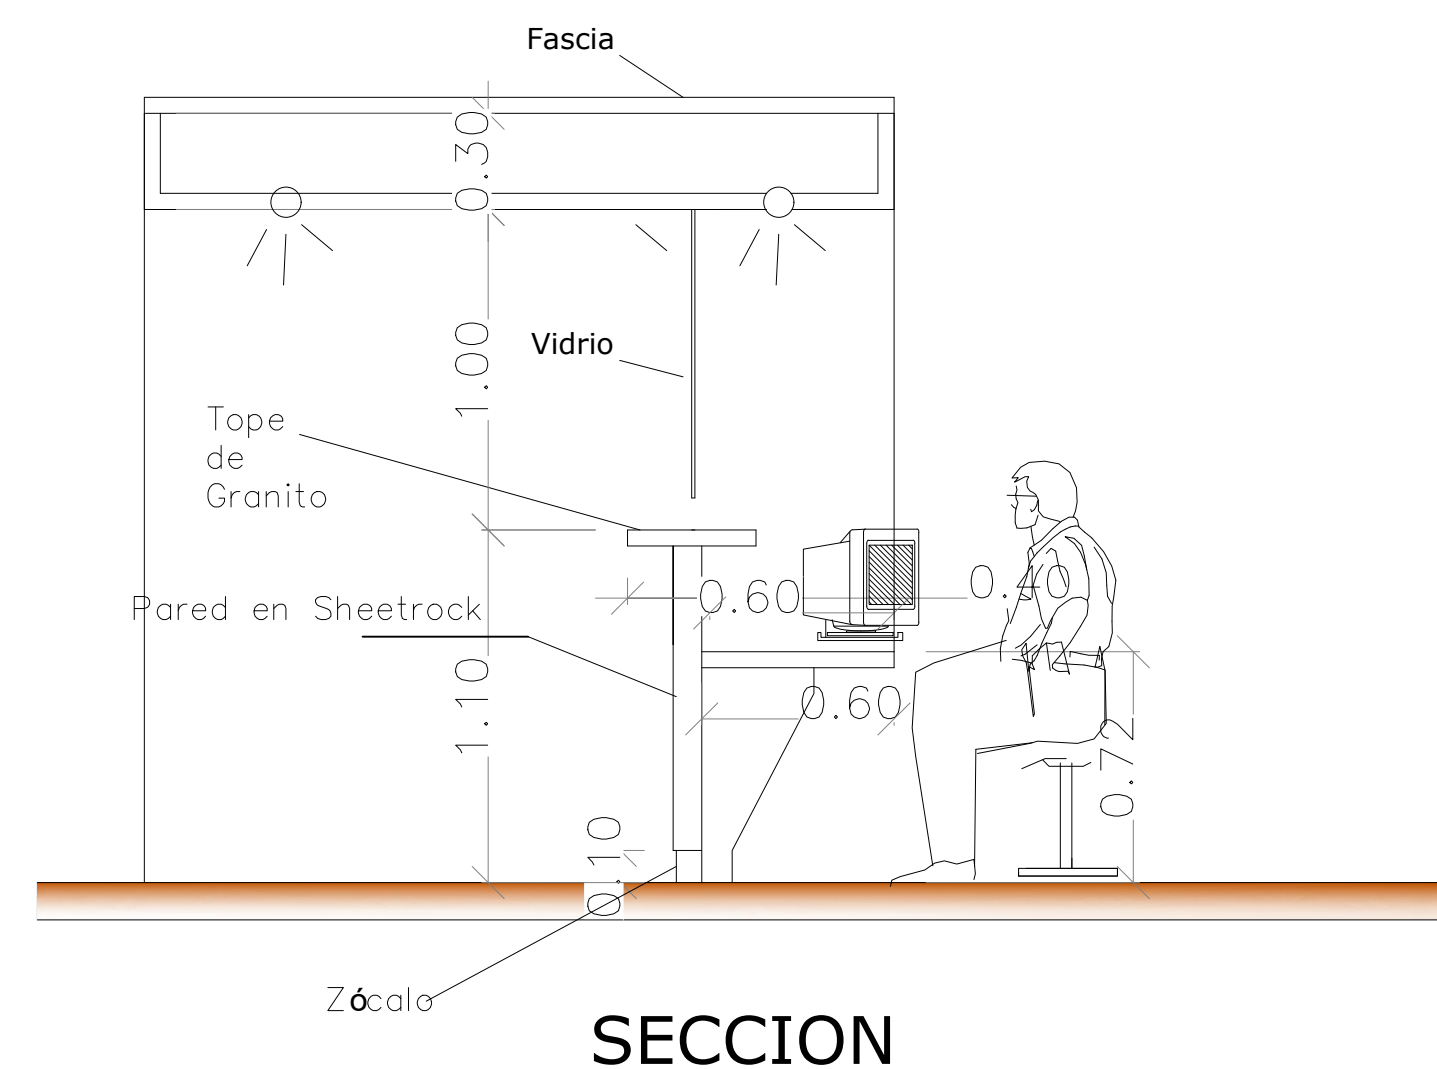

DETALLE EN SECCIÓN

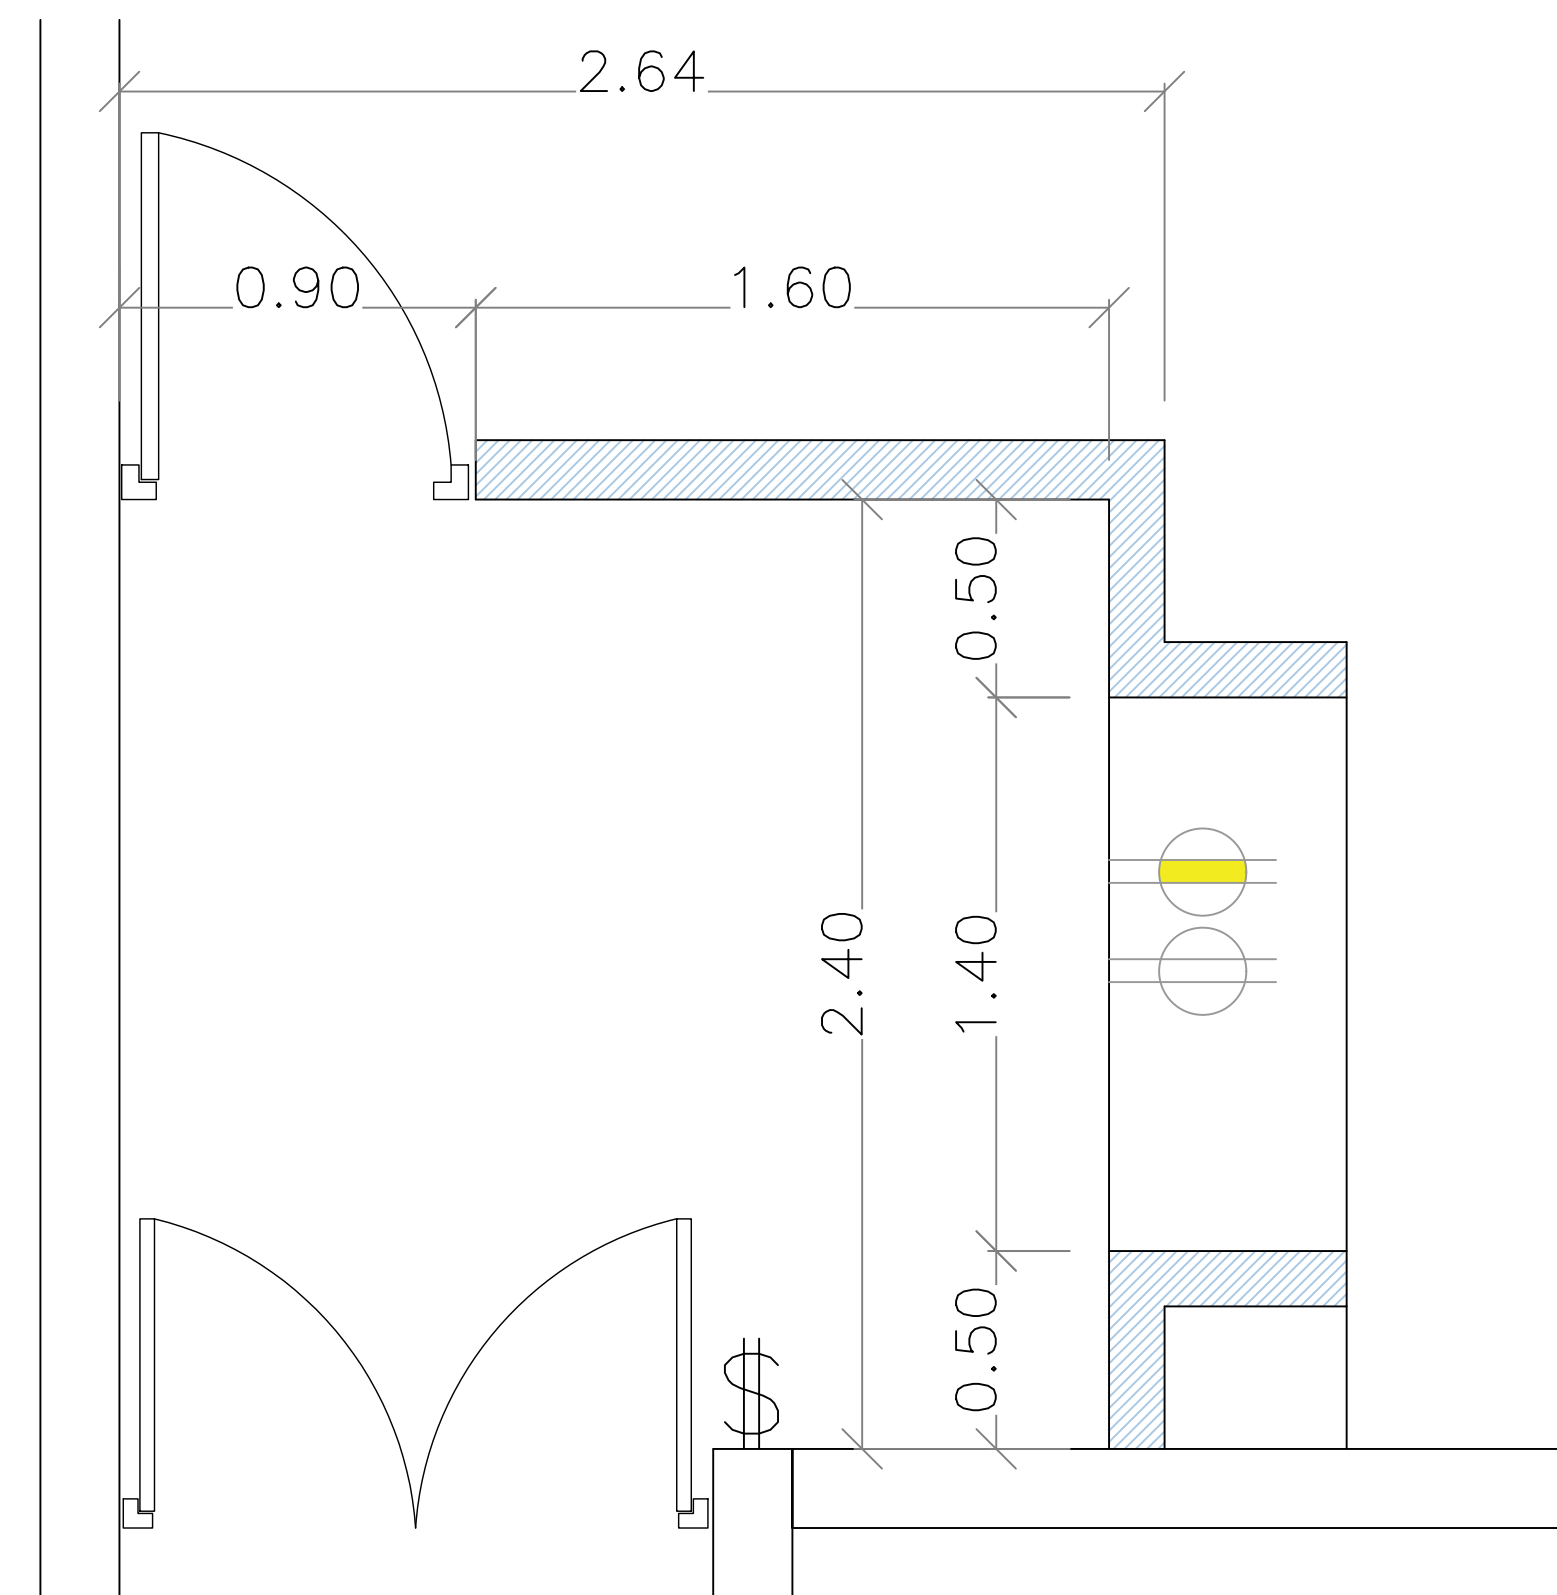

PLANTA DISTRIBUCIÓN ELÉCTRICA PLANTA PROPUESTA

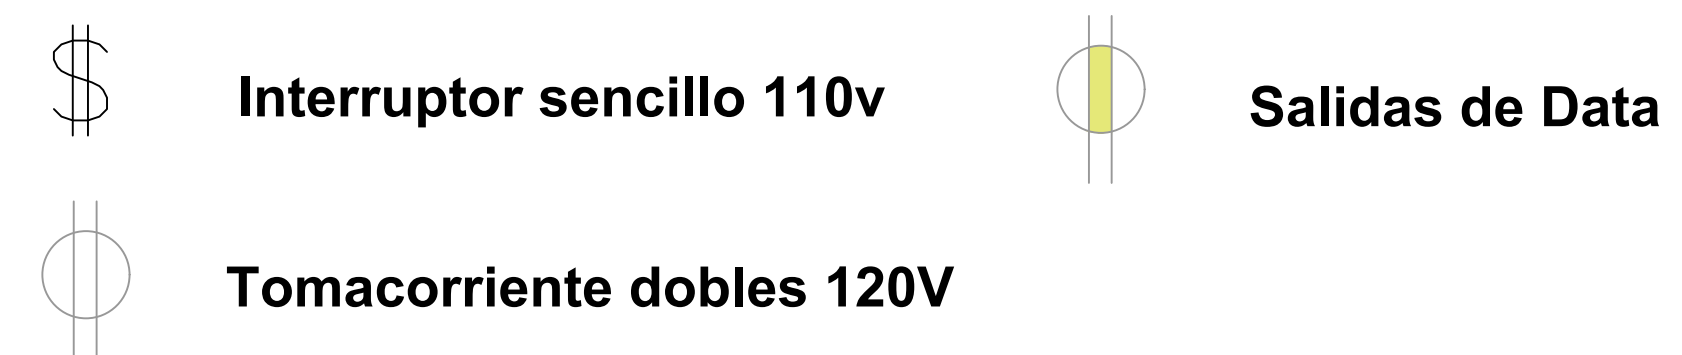



MAG. LUIS HENRY MOLINA
MAGISTRADO PRESIDENTE

DIRECCIÓN DE INFRAESTRUCTURA FÍSICA

COLABORADORES

Arq. Ruth María Velázquez Jiménez
COLABORACIÓN EN DISEÑO ARQUITECTÓNICO, DIBUJO DE PLANOS Y MODELO TRIDIMENSIONAL

PROYECTO

Readecuaciones Palacio de Justicia de San José de Ocoa

CONTENIDO

PLANO COMEDOR

EDICIÓN:

FECHA DE ACTUALIZACIÓN:

FECHA
15/04/2024

ESCALA
1:20


PLANO Núm. A102

HOJA Núm.

03


DE

03

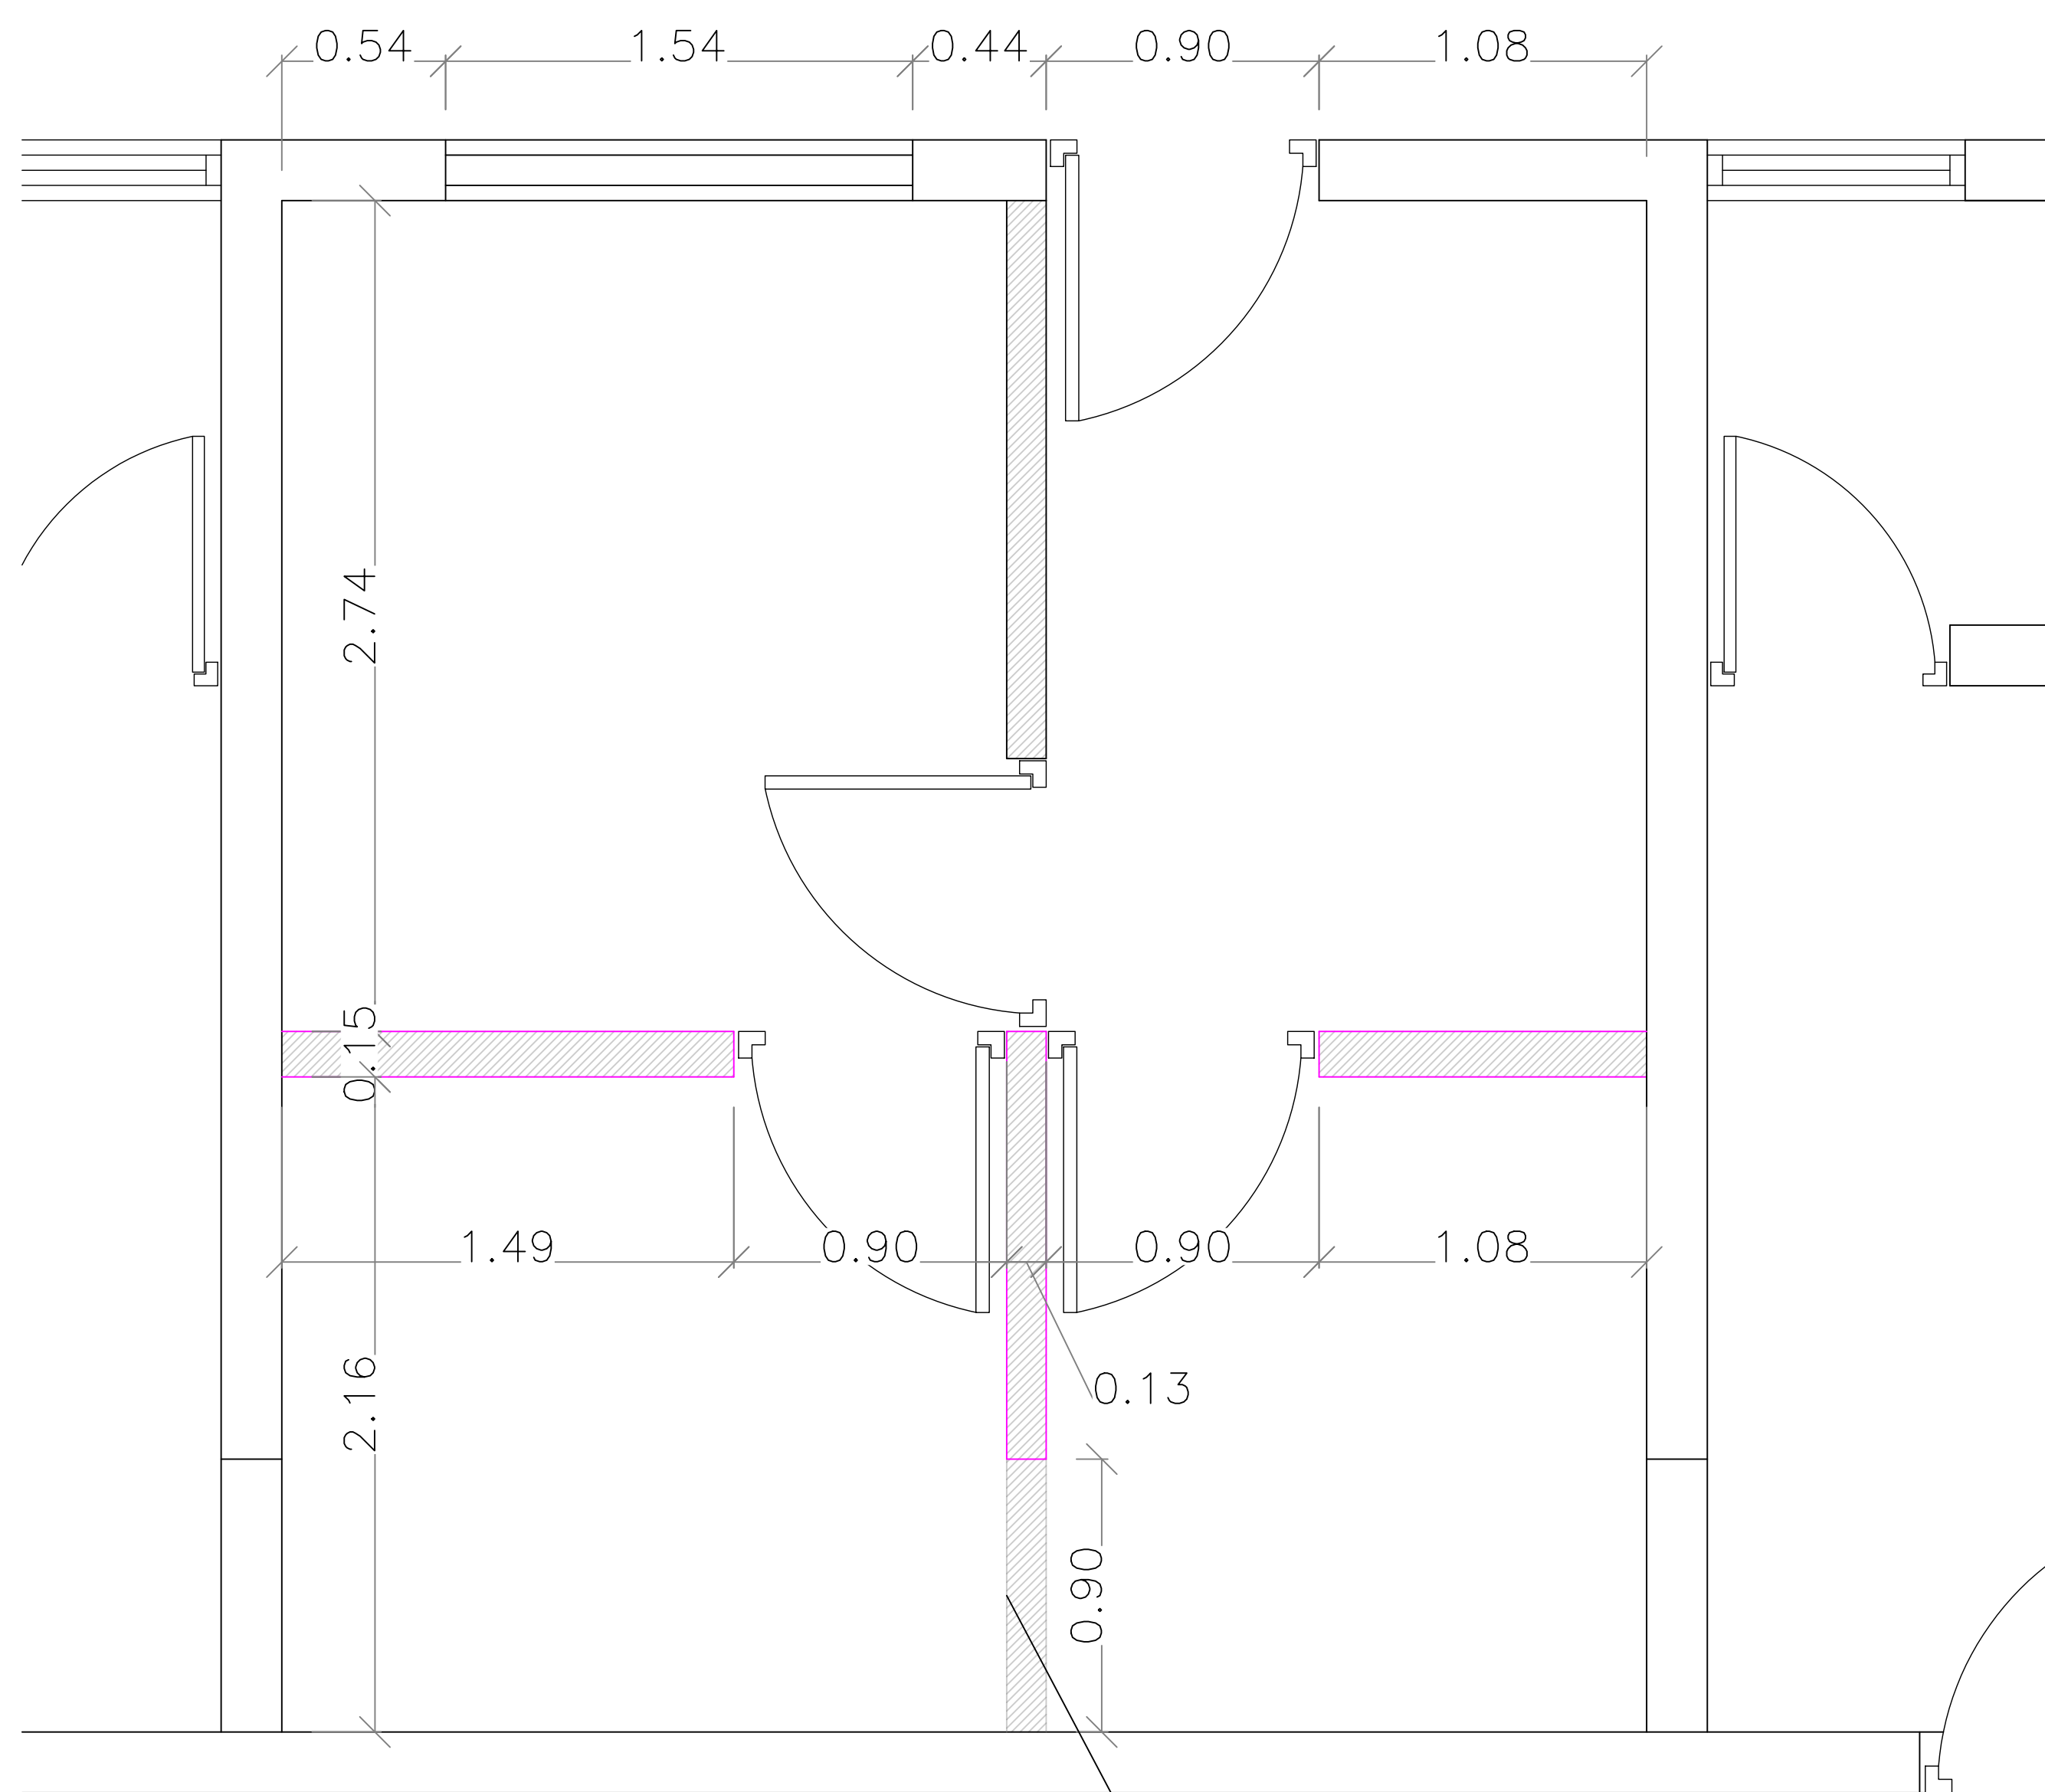

**COMEDOR
PLANTA EXISTENTE**

Abrir Huevo

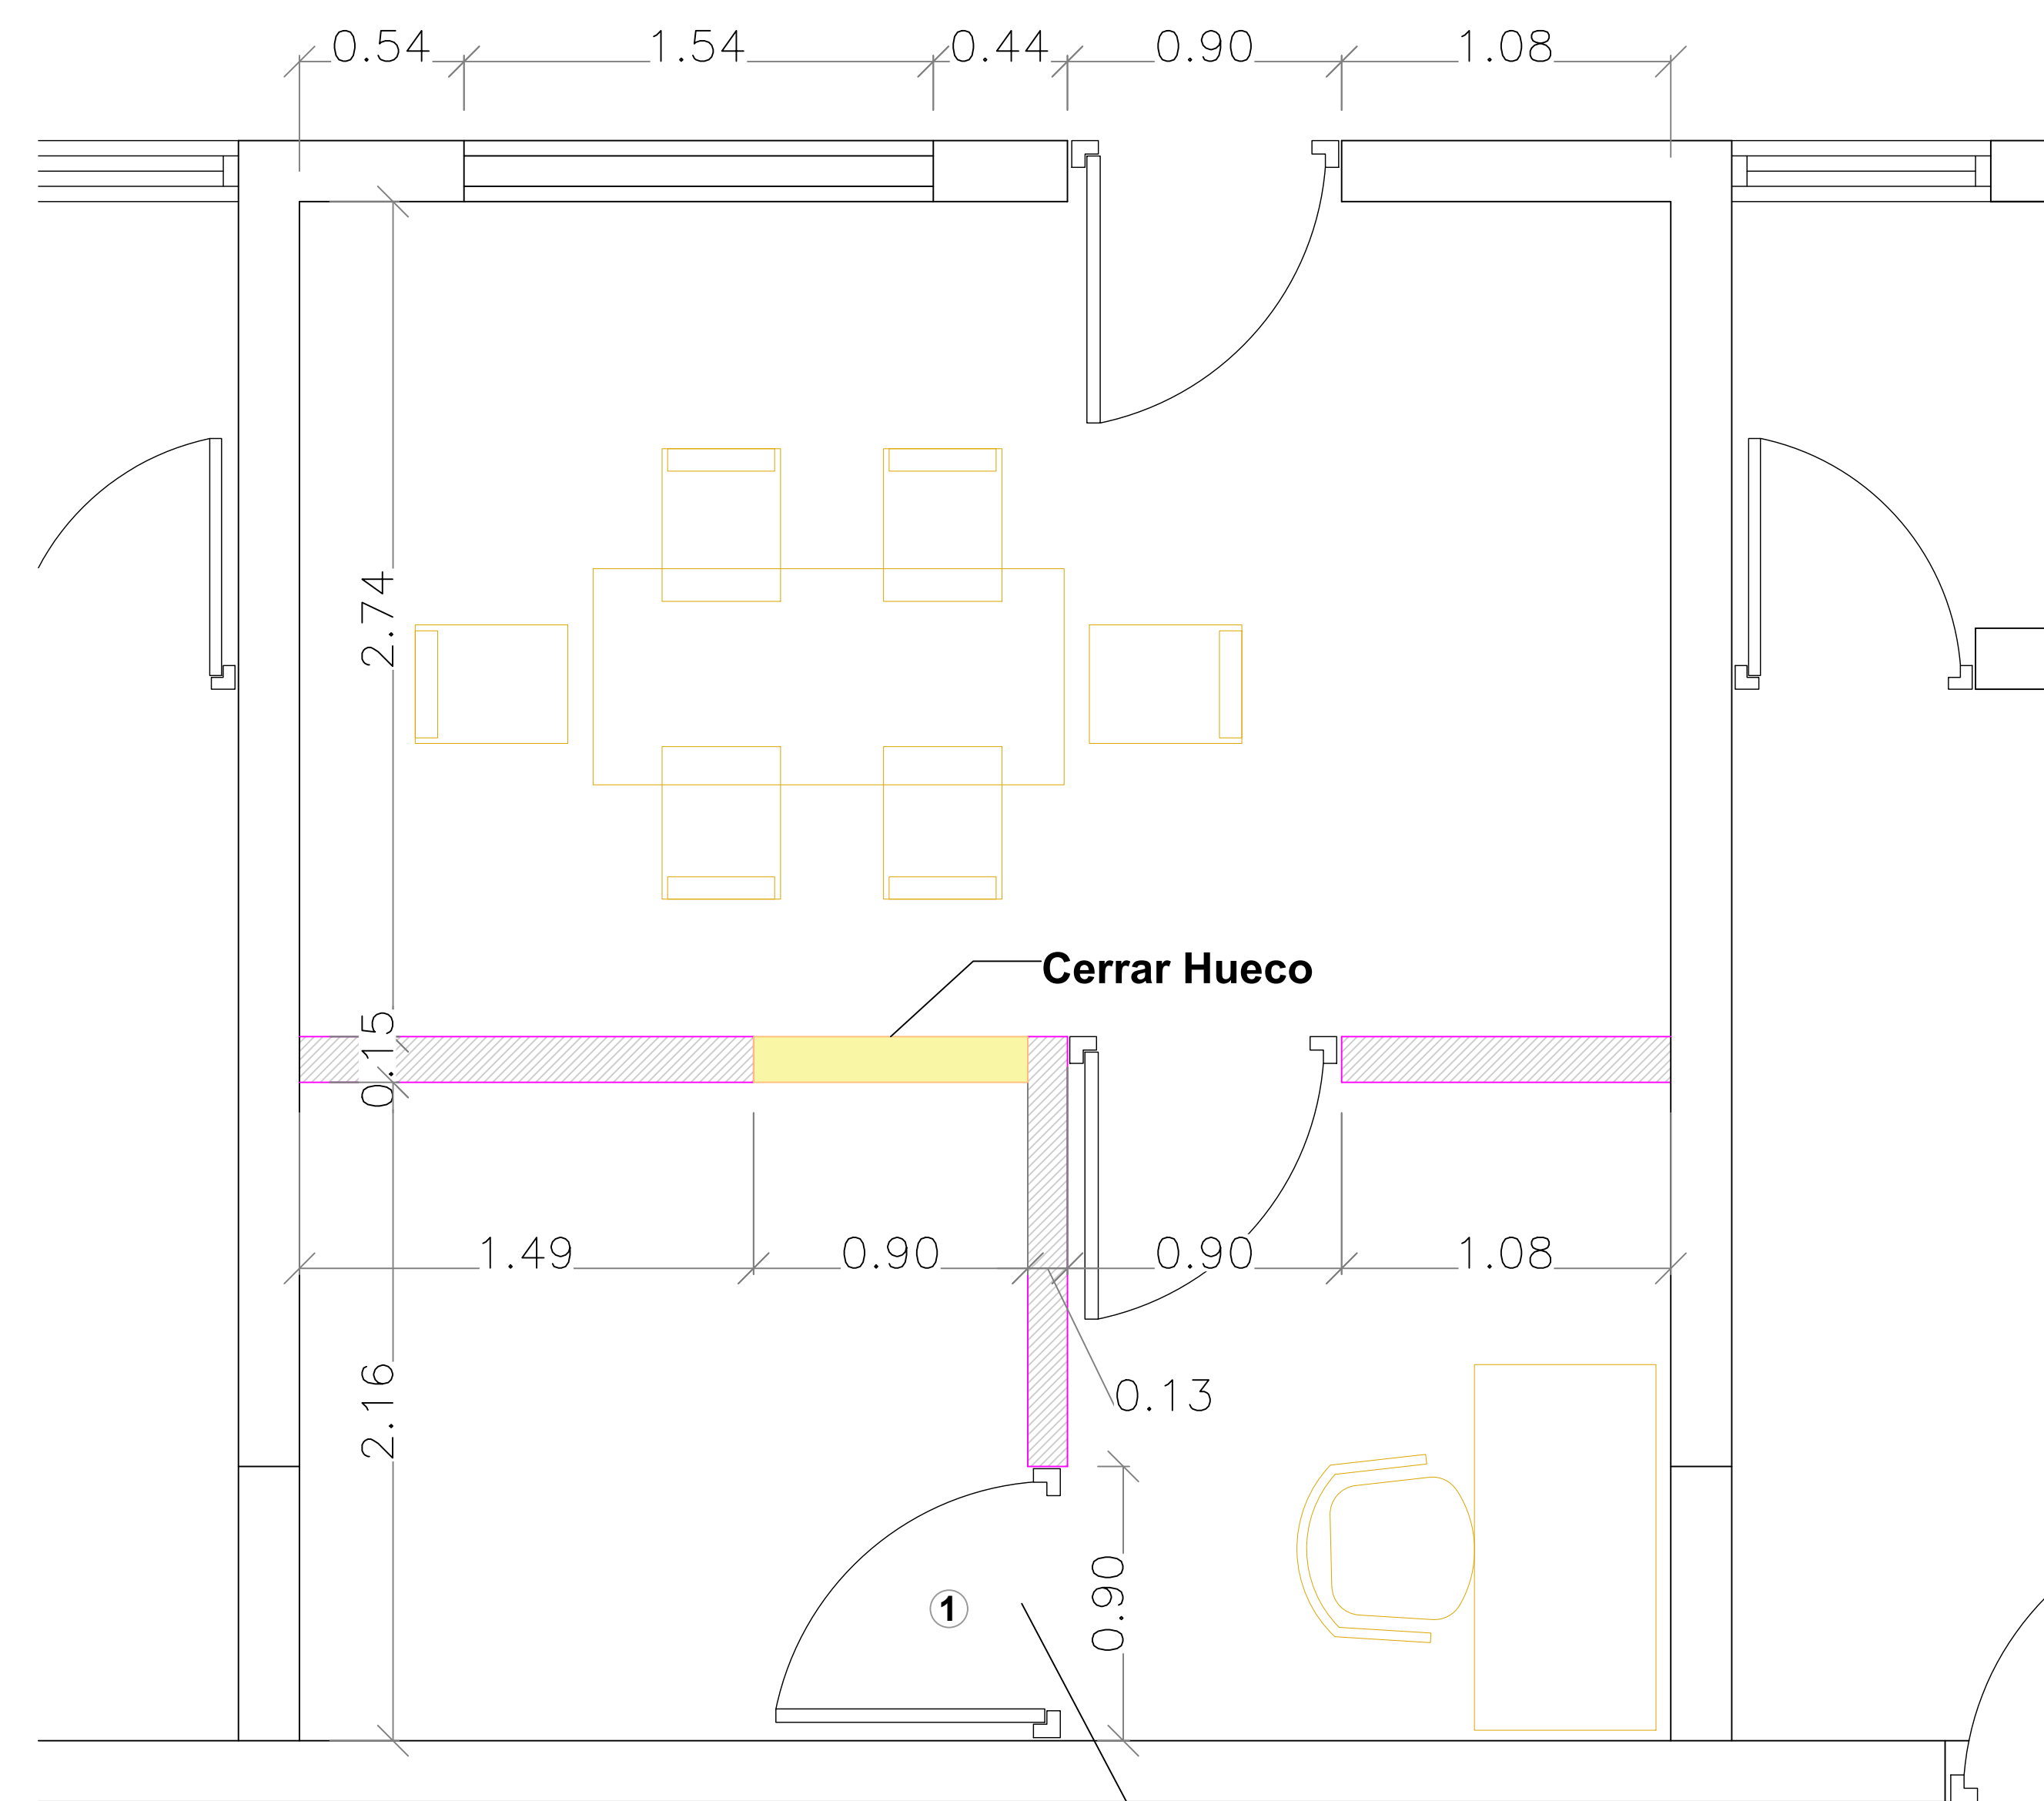

**COMEDOR
PLANTA PROPUESTA**

Abrir Huevo

○ **Tabla de Puertas**

No.	Descripción	Material	Medidas	Cantidad
①	Batiente	Madera	0.90 x 2.10m	1