



MAG. LUIS HENRY MOLINA
MAGISTRADO PRESIDENTE

**DIRECCIÓN DE
INFRAESTRUCTURA FÍSICA**

COLABORADORES

**Arq. Ruth María
Velázquez Jiménez**
COLABORACIÓN EN DISEÑO ARQUITECTÓNICO,
DIBUJO DE PLANOS Y MODELO TRIDIMENSIONAL

PROYECTO

**Culminación Juzgado de
Paz Vicente Noble**

CONTENIDO

Plano Arquitectónico


EDICIÓN:

FECHA DE ACTUALIZACIÓN:


FECHA	ESCALA
08/04/2024	1:20

PLANO Núm. A100

HOJA Núm.	DE
01	03

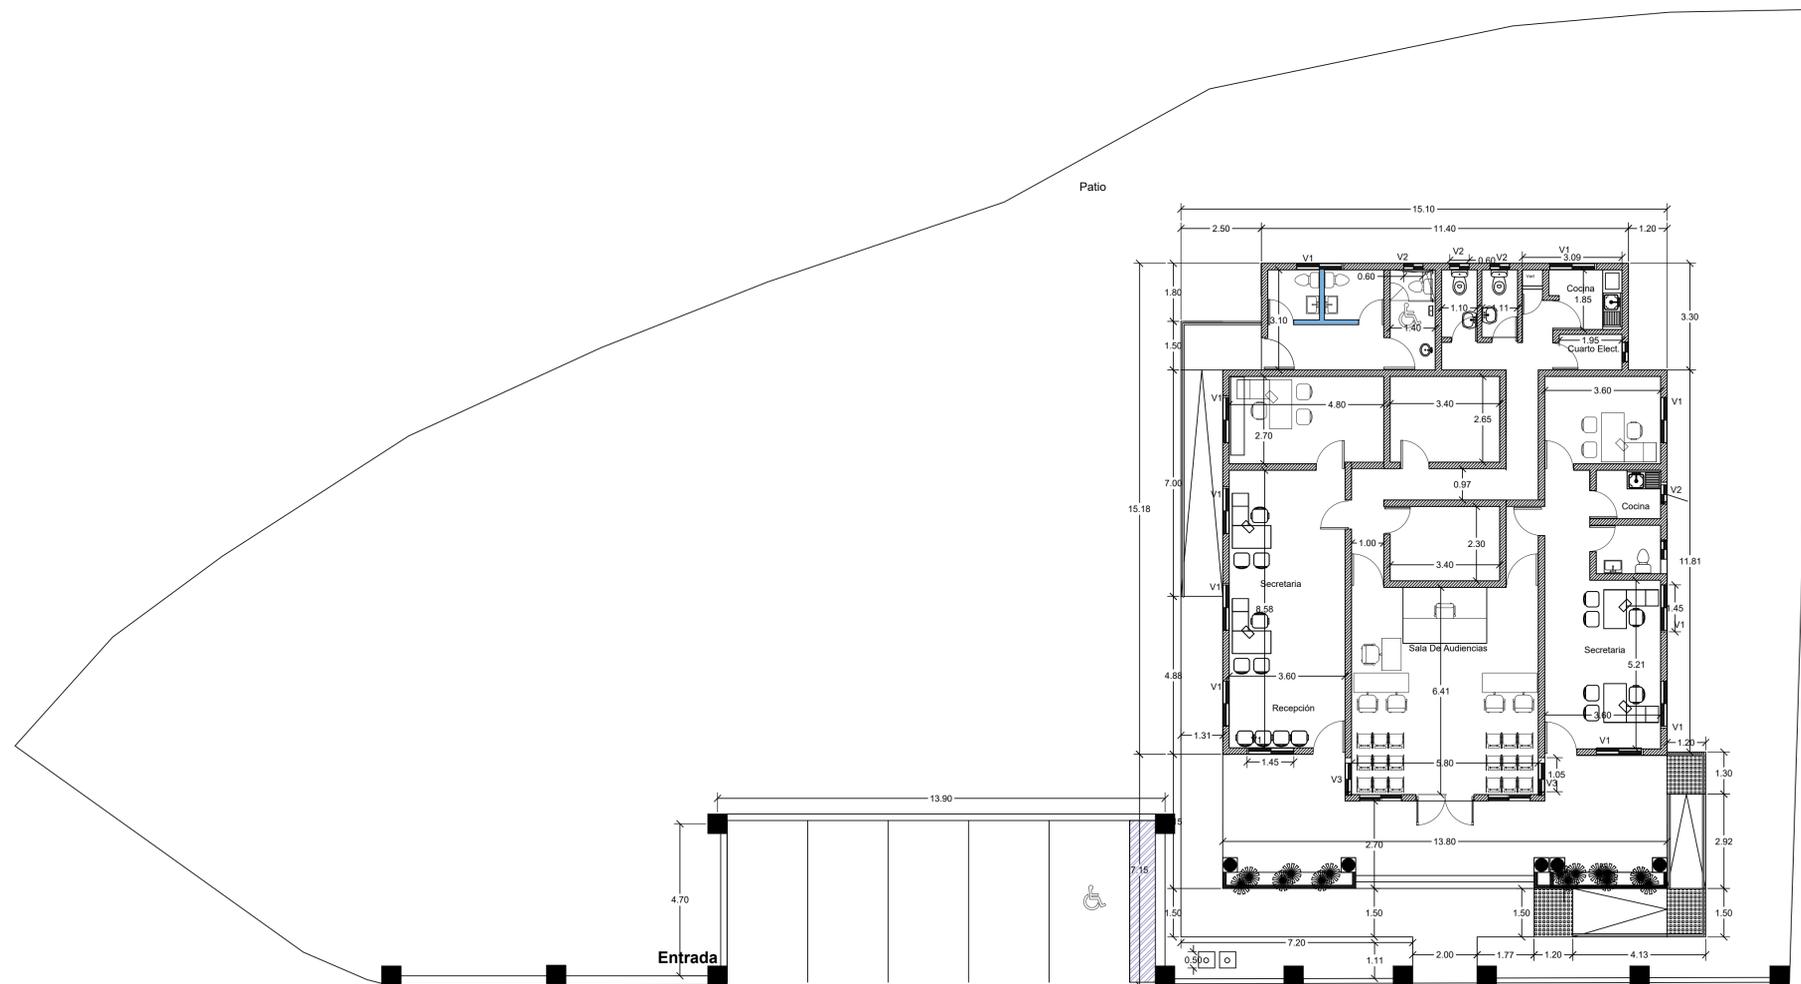

PLANTA CONJUNTO
Ubicación de áreas a intervenir

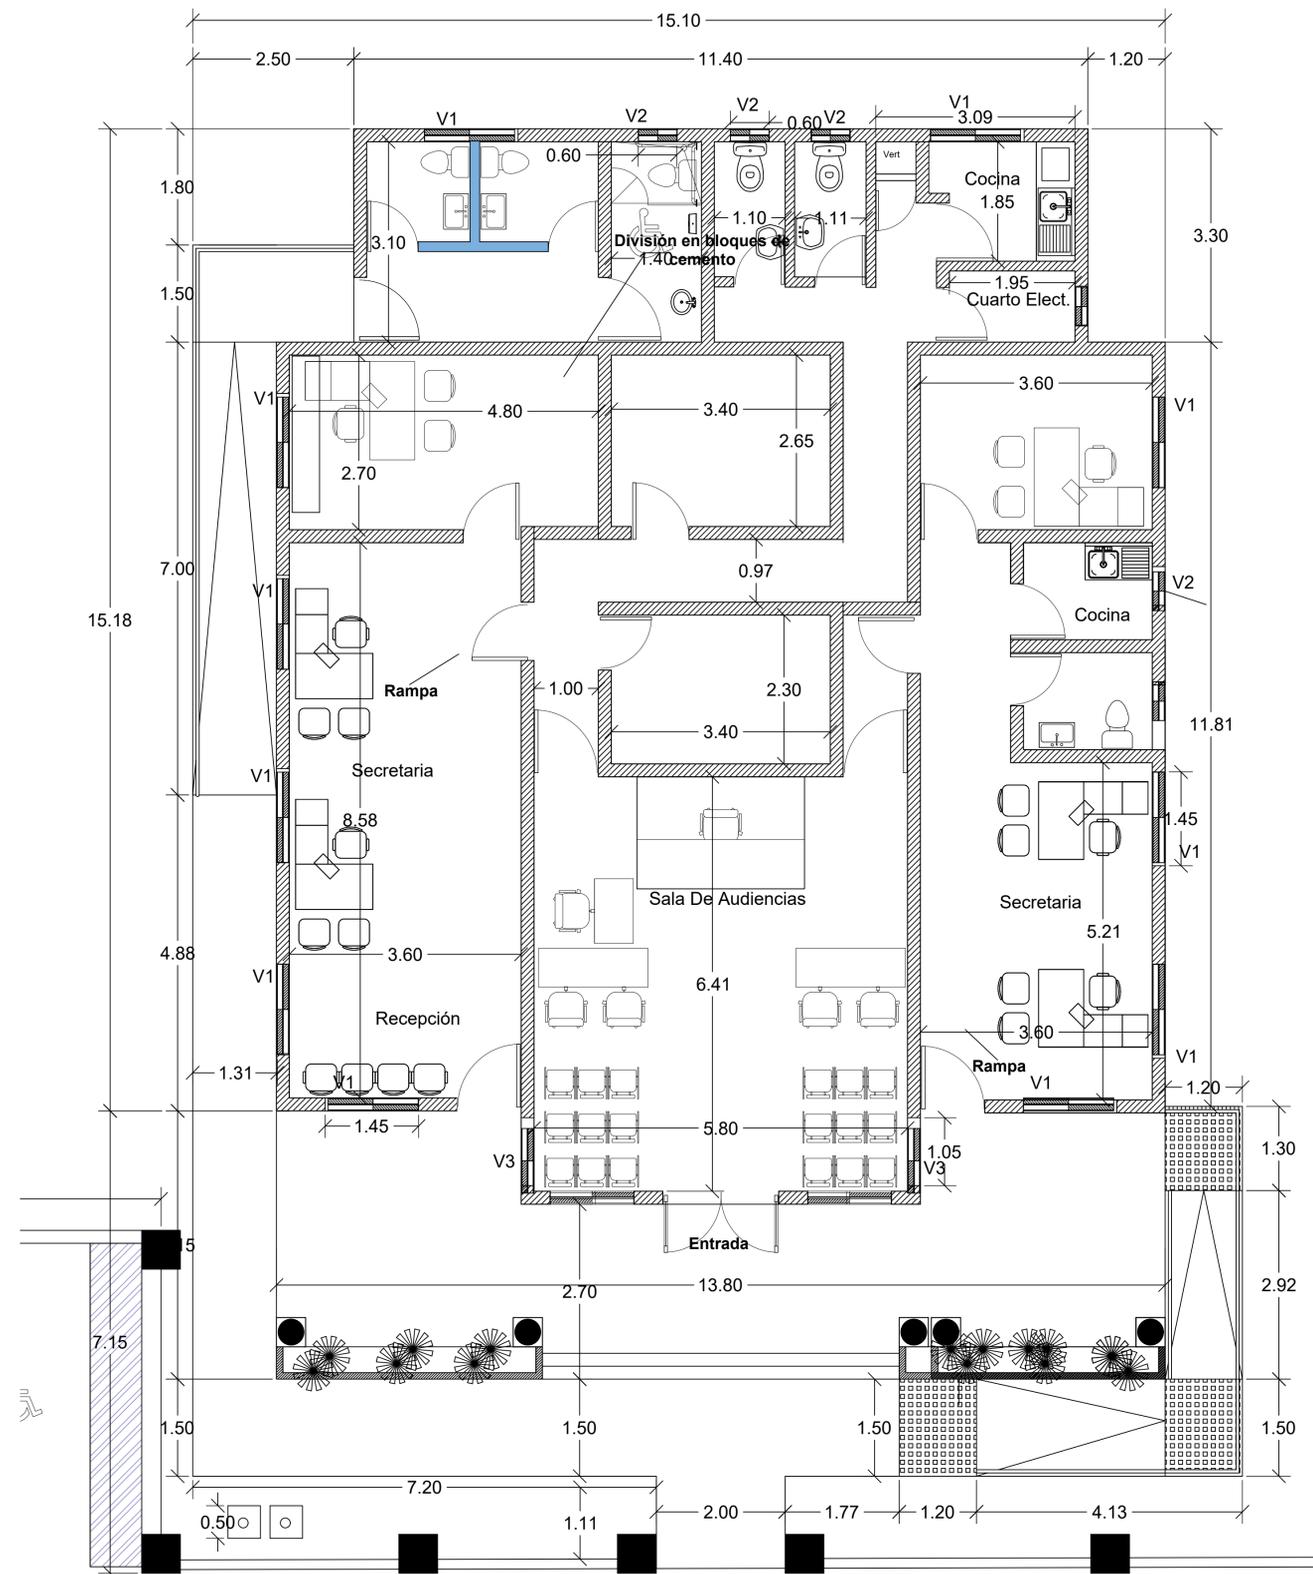

PLANTA PRIMER NIVEL
Ubicación de áreas a intervenir



MAG. LUIS HENRY MOLINA
MAGISTRADO PRESIDENTE

**DIRECCIÓN DE
INFRAESTRUCTURA FÍSICA**

COLABORADORES

**Arq. Ruth María
Velázquez Jiménez**
COLABORACIÓN EN DISEÑO ARQUITECTÓNICO,
DIBUJO DE PLANOS Y MODELO TRIDIMENSIONAL

PROYECTO

**Culminación Juzgado de
Paz Vicente Noble**

CONTENIDO

Plano Arquitectónico

EDICIÓN:

FECHA DE ACTUALIZACIÓN:

FECHA	ESCALA
08/04/2024	1:20

PLANO Núm. A101

HOJA Núm.	DE
02	03



MAG. LUIS HENRY MOLINA
MAGISTRADO PRESIDENTE

**DIRECCIÓN DE
INFRAESTRUCTURA FÍSICA**

COLABORADORES

**Arq. Ruth María
Velázquez Jiménez**
COLABORACIÓN EN DISEÑO ARQUITECTÓNICO,
DIBUJO DE PLANOS Y MODELO TRIDIMENSIONAL

PROYECTO

**Culminación Juzgado de
Paz Vicente Noble**

CONTENIDO

Plano Arquitectónico

EDICIÓN:



FECHA DE ACTUALIZACIÓN:

FECHA
08/04/2024


ESCALA
1:20

PLANO Núm. A102



HOJA Núm. DE
03 03

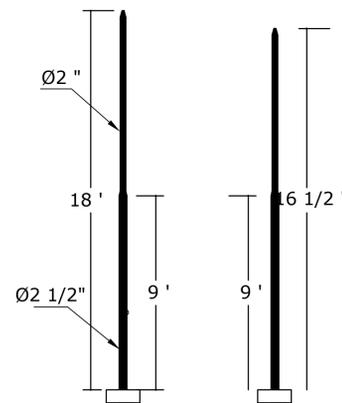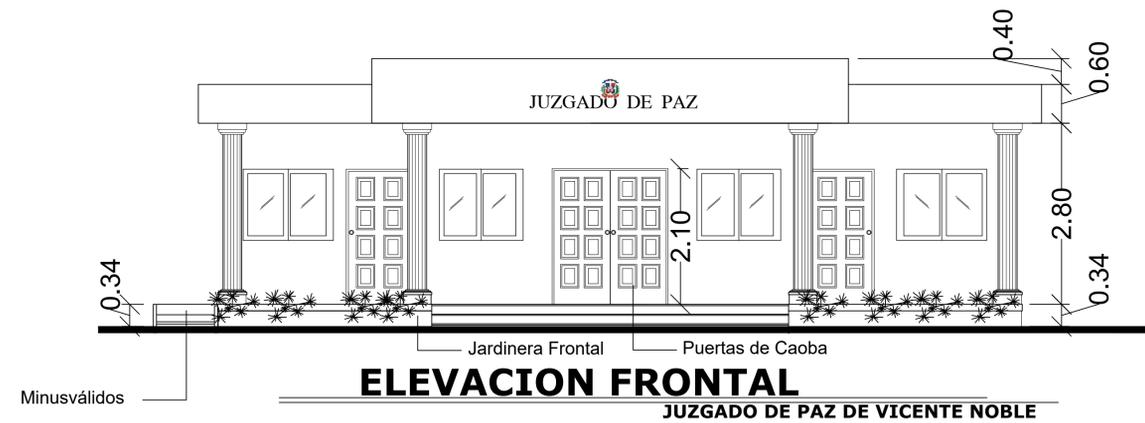

DETALLE DE ASTAS

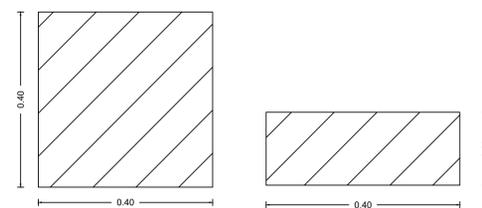

BASE PARA ASTAS DE BANDERAS

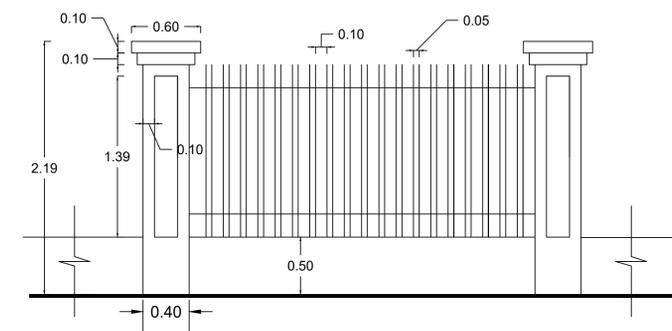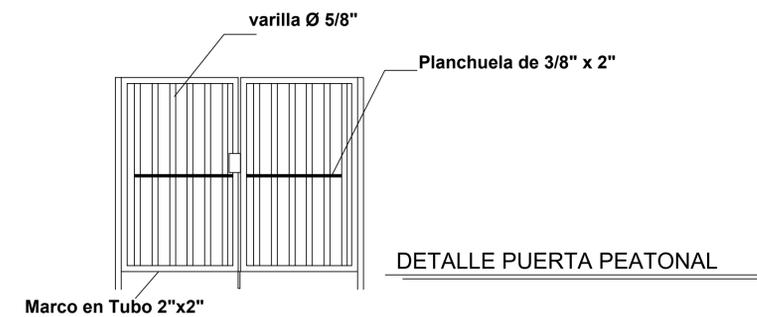

DETALLE VERJA TIPO