

INDICE GENERAL		
NUMERO	PLANO No.	CONTENIDO DE LA HOJA
01	G001	INDICE DE PLANOS
02	A101	PLANTA DE CONJUNTO EXISTENTE 1ER NIVEL
03	A102	PLANTA ARQUITECTONICA EXISTENTE Y PROPUESTA
04	A103	PLANTA DIMENSIONADA Y DE INTERVENCIONES
05	DE01	PLANTA DISTRIBUCION DE PLAFOND Y LAMPARAS
06	A104	PLANTA ARQUITECTONICA ACTUAL Y PROPUESTA BAÑOS
07	A105	PLANTA DEMOLICION Y PLAFONES BAÑOS



REPÚBLICA DOMINICANA
CONSEJO DEL PODER JUDICIAL
DIRECCIÓN GENERAL DE LA
ADMINISTRACIÓN Y CARRERA JUDICIAL
DIRECCIÓN DE INFRAESTRUCTURA FÍSICA

MAG. LUIS HENRY MOLINA
MAGISTRADO PRESIDENTE

ENCARGADOS

ARQ. MARCELLE LANDRÓN
CODIA:
DIRECTORA INFRAESTRUCTURA FÍSICA

ARQ. EDGAR DE LA ROSA
CODIA: 23161
GERENTE DE PROYECTOS

COLABORADORES

ARQ. RUTH VELAZQUEZ
COLABORACIÓN EN DISEÑO ARQUITECTÓNICO,
DIBUJO DE PLANOS Y MODELO TRIDIMENSIONAL

PROYECTO


ADECUACION DE ESPACIOS PARA TRASLADO DE NNA AL PALACIO DE JUSTICIA DE BANI

UBICACIÓN

CONTENIDO

INDICE GENERAL

ESTADO DEL PLANO	
UBICACION ARCHIVO DIGITAL	
EDICION	
FECHA DE ACTUALIZACION	
FECHA 19/04/2021	ESCALA NTE
CAD No. PJBANI-NNA	
PLANO No. G001	
HOJA No. 01	DE 07

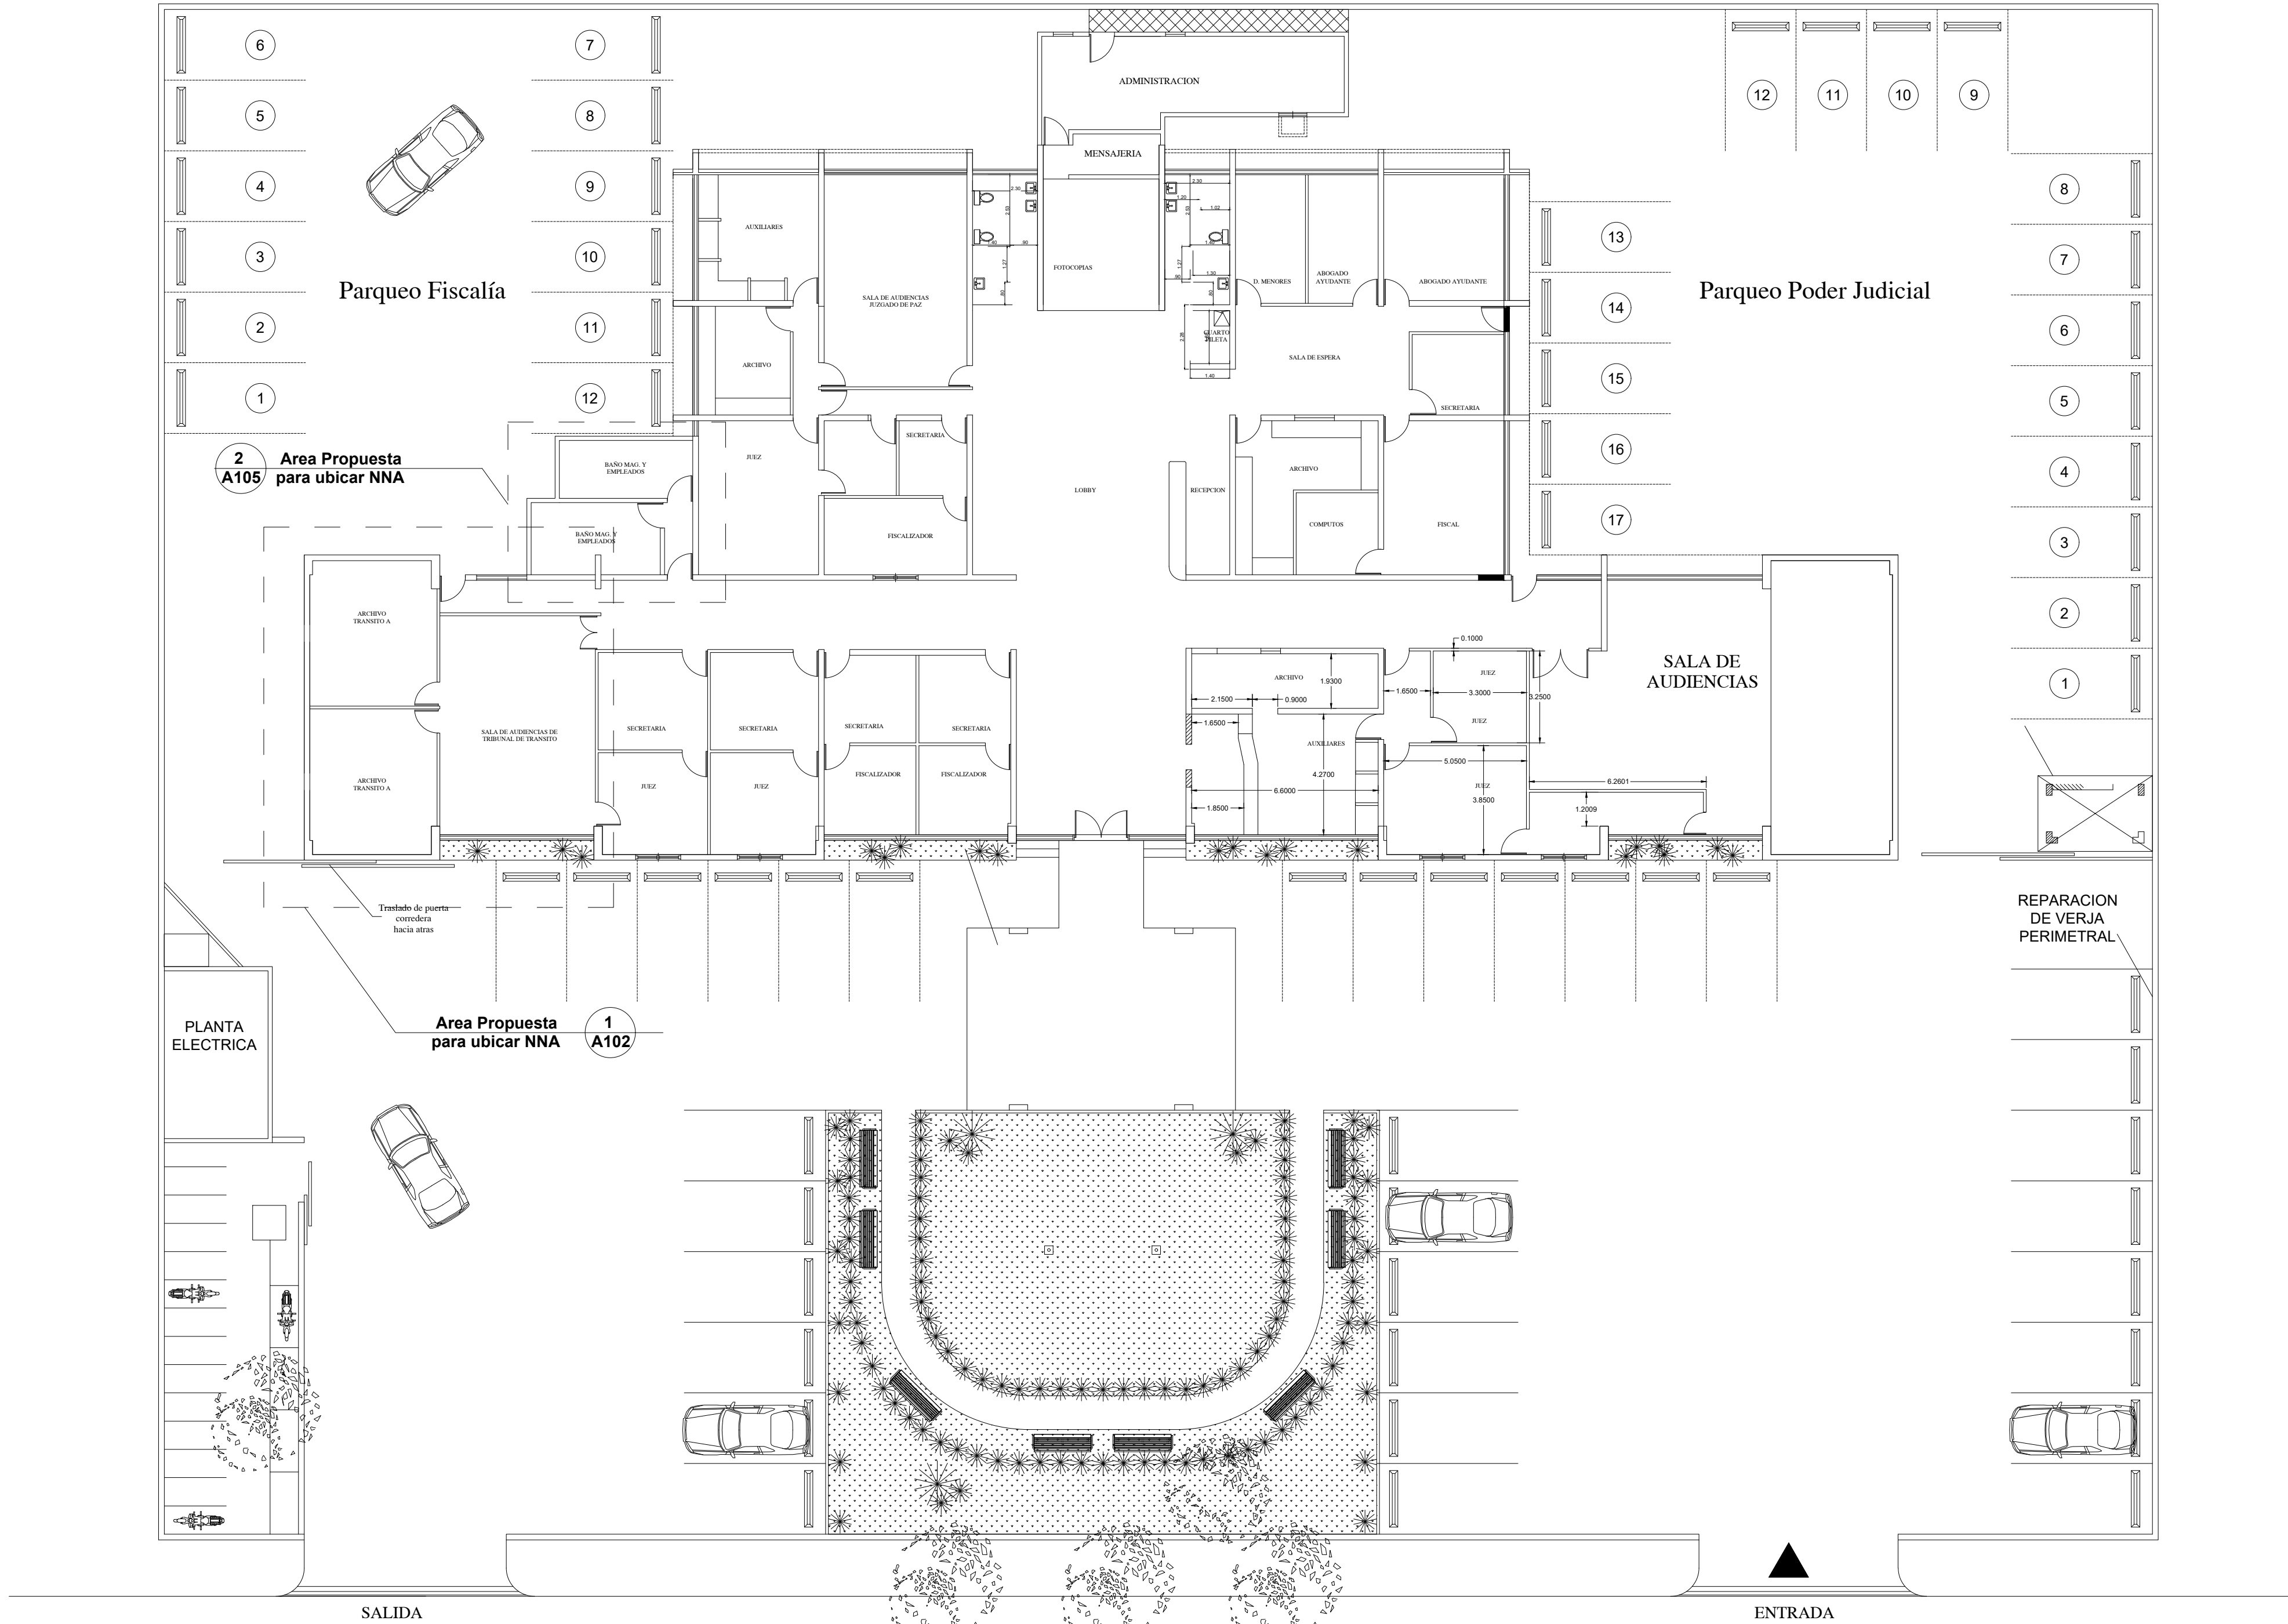

PLANTA ARQUITECTONICA DE CONJUNTO
EXISTENTE 1ER NIVEL

ESCALA: 1:75

1
A101

LEYENDA ARQUITECTONICA	
	MUROS, COLUMNAS, VENTANAS EXISTENTES
	LINEAS DE PROYECCION
	MUROS DE BLOCK NUEVOS
	MUROS EN DENGLASS Y SHEETROCK
	MUROS A DEMOLER
	ESPACIOS OCUPADOS POR EL MINISTERIO PUBLICO



REPÚBLICA DOMINICANA
CONSEJO DEL PODER JUDICIAL

DIRECCIÓN GENERAL DE LA
ADMINISTRACIÓN Y CARRERA JUDICIAL
DIRECCIÓN DE INFRAESTRUCTURA FÍSICA

MAG. LUIS HENRY MOLINA
MAGISTRADO PRESIDENTE

ENCARGADOS

ARQ. MARCELLE LANDRÓN
CODIA:
DIRECTORA INFRAESTRUCTURA FÍSICA

ARQ. EDGAR DE LA ROSA
CODIA: 23161
GERENTE DE PROYECTOS

COLABORADORES

ARQ. RUTH VELAZQUEZ
COLABORACIÓN EN DISEÑO ARQUITECTÓNICO,
DIBUJO DE PLANOS Y MODELO TRIDIMENSIONAL

PROYECTO

ADECUACION DE ESPACIOS
PARA TRASLADO DE NNA AL
PALACIO DE JUSTICIA DE BANI

UBICACIÓN

CONTENIDO

PLANTA ARQUITECTONICA
CONJUNTO

ESTADO DEL PLANO

UBICACION ARCHIVO DIGITAL

EDICION

FECHA DE ACTUALIZACION

FECHA
19/04/2021

ESCALA
1:75

CAD No.
PJBANI-NNA


PLANO No. A101

HOJA No.

02

DE


07

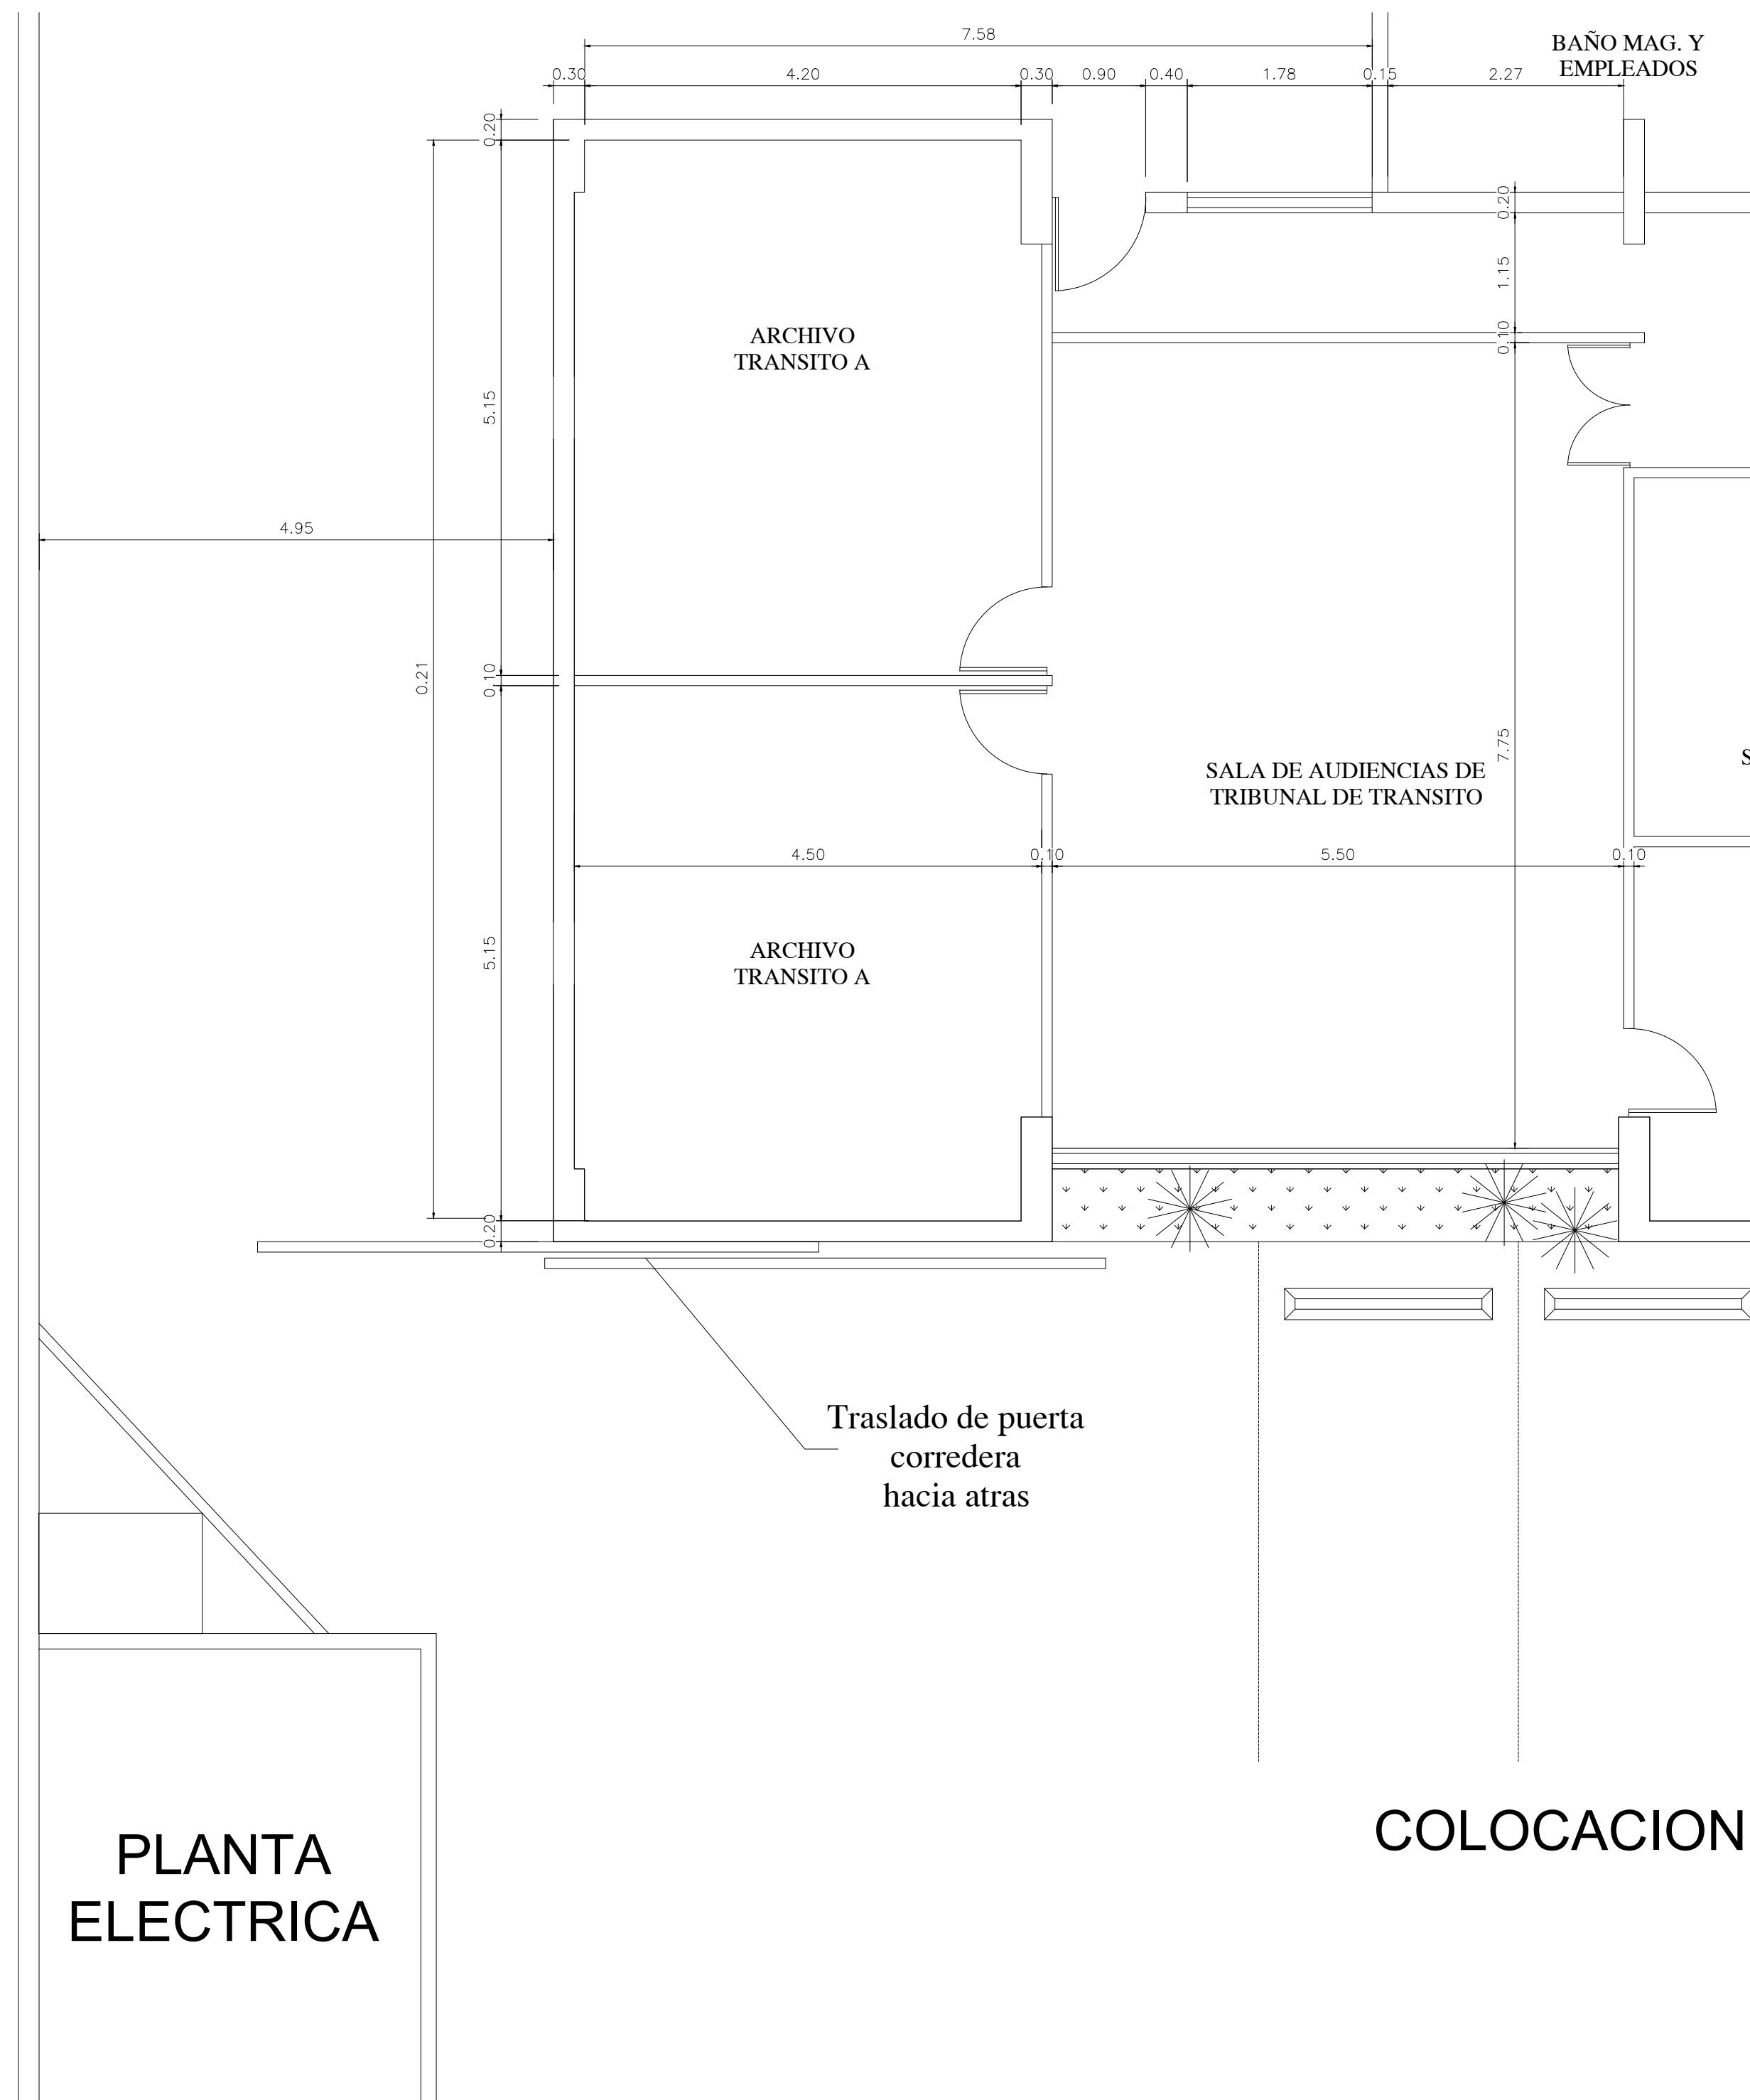

PLANTA DIMENSIONADA EXISTENTE

ESCALA: 1:50


1
A102

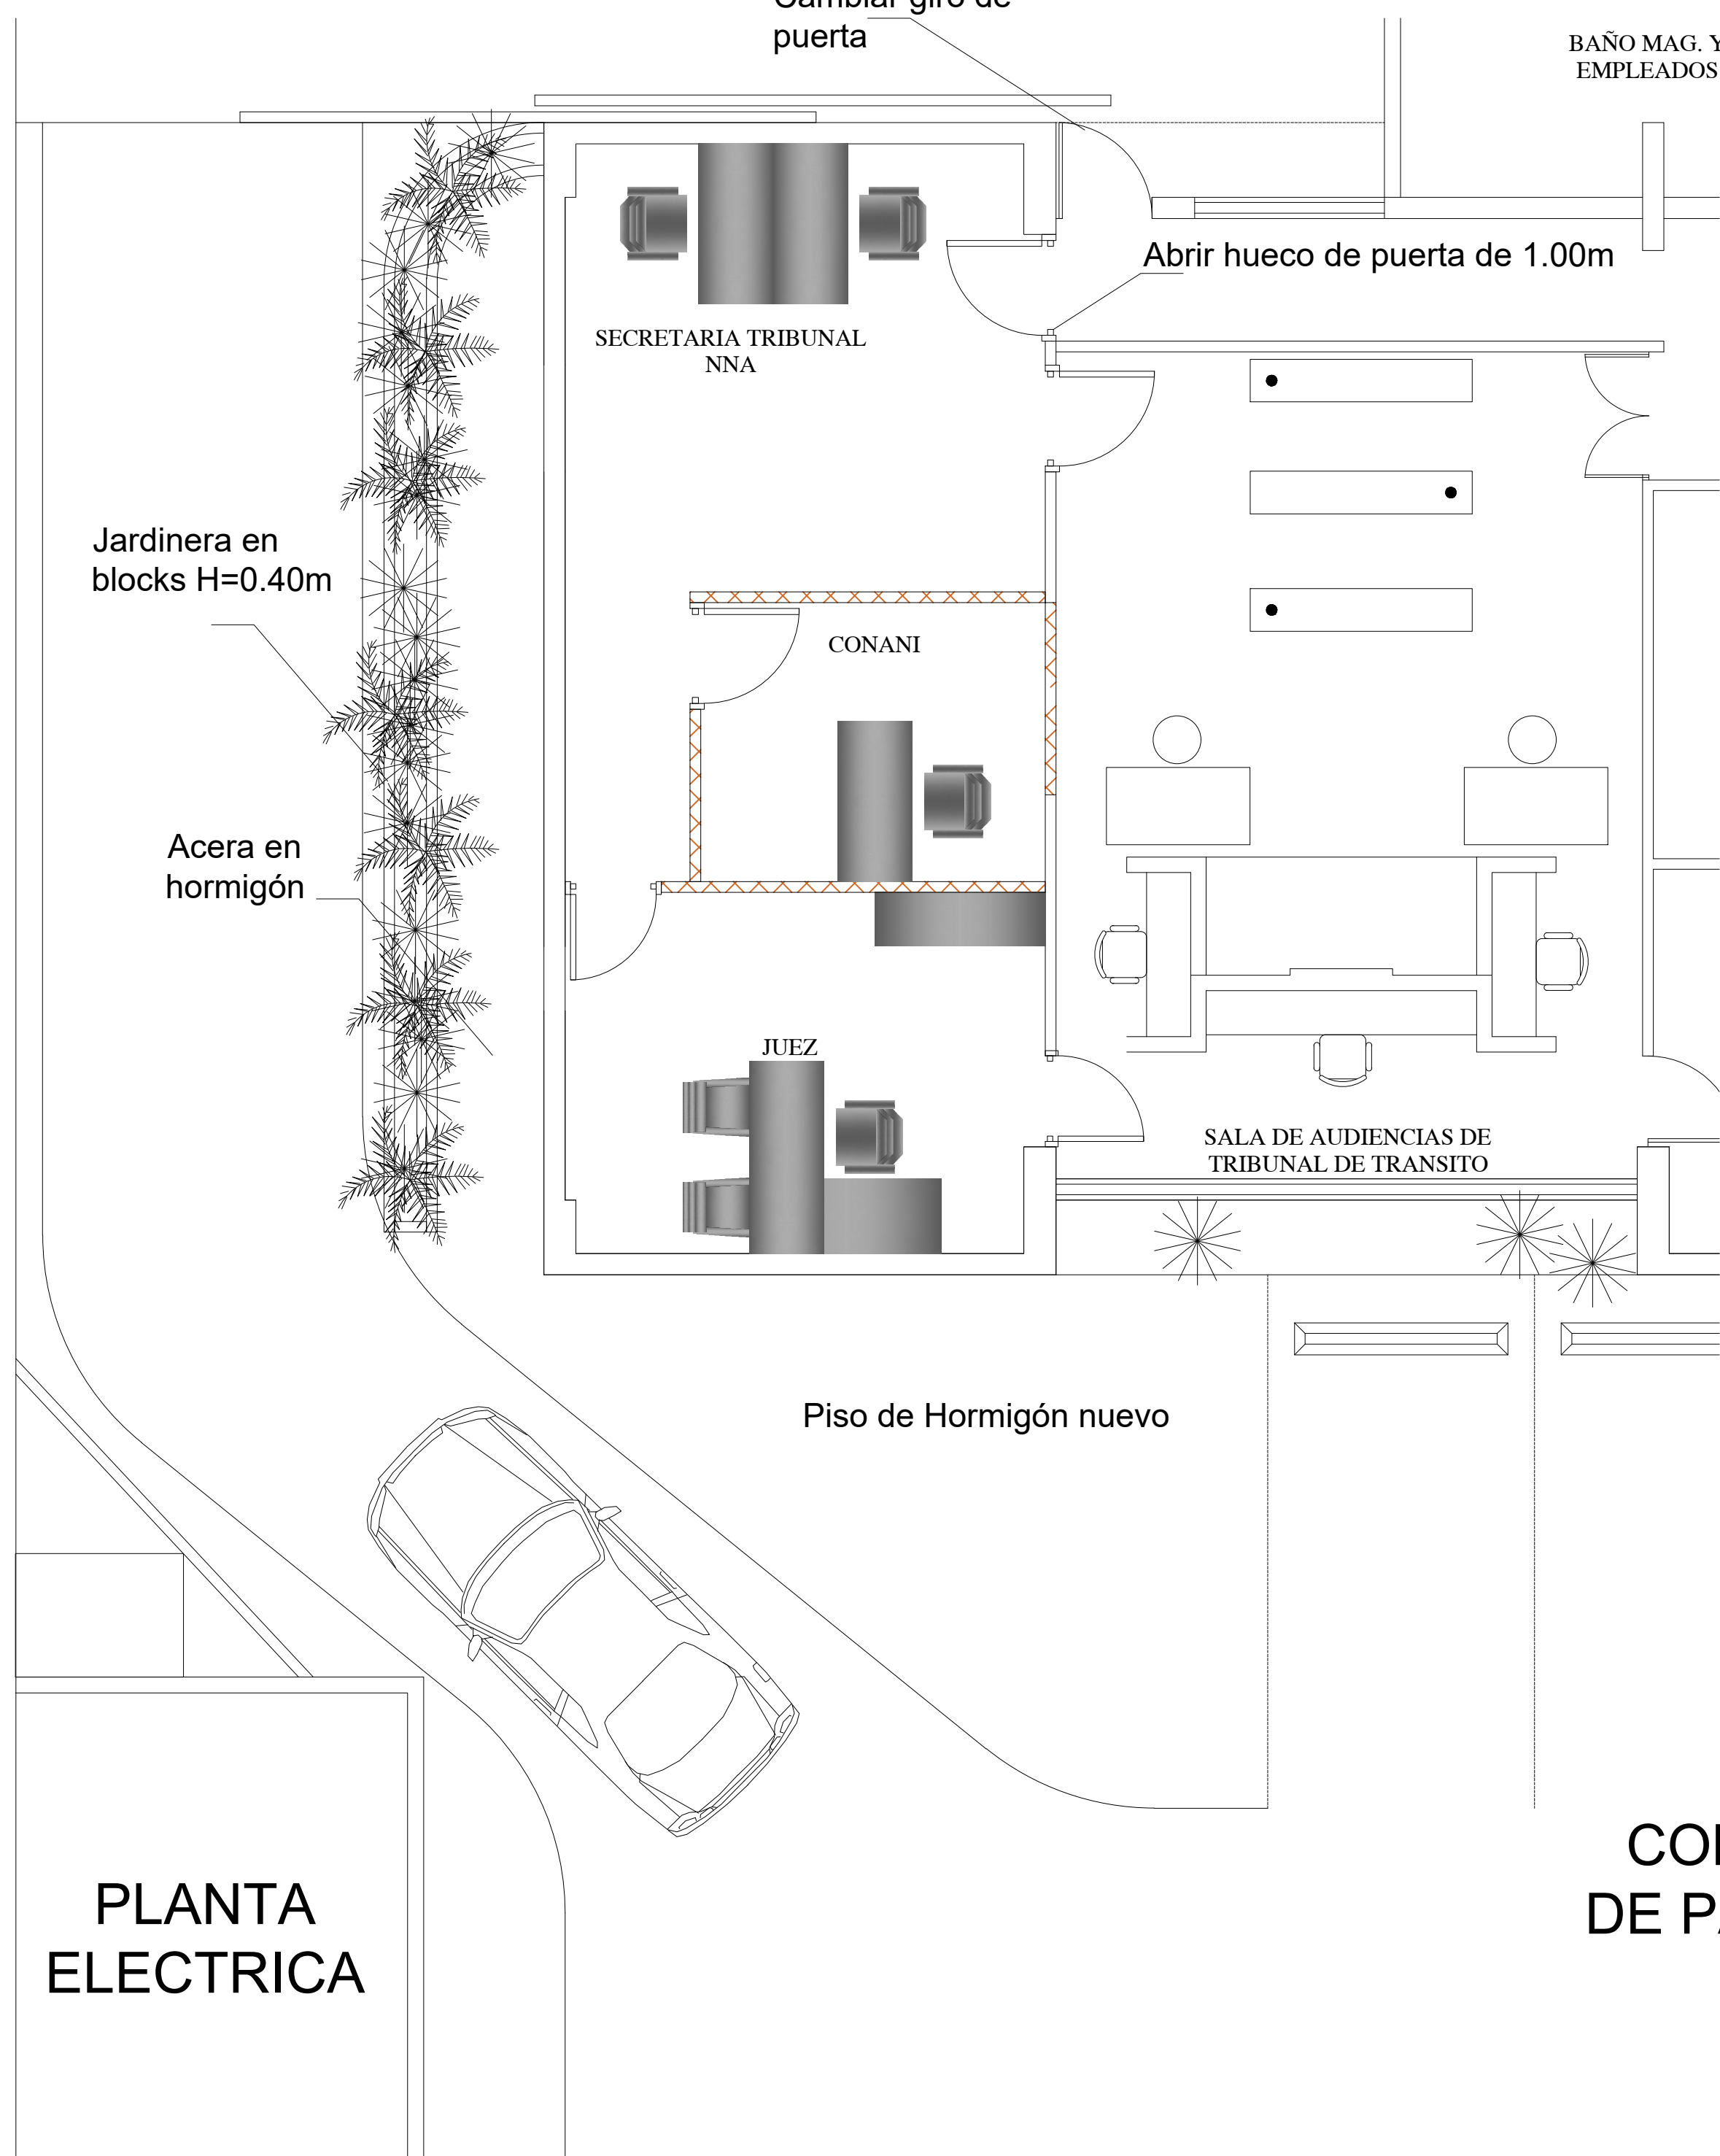

PLANTA ARQUITECTONICA PROPUESTA

ESCALA: 1:50

2
A102

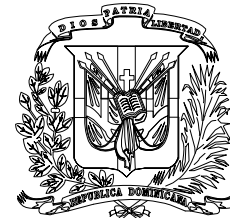

REPÚBLICA DOMINICANA
CONSEJO DEL PODER JUDICIAL
DIRECCIÓN GENERAL DE LA ADMINISTRACIÓN Y CARRERA JUDICIAL
DIRECCIÓN DE INFRAESTRUCTURA FÍSICA

MAG. LUIS HENRY MOLINA
MAGISTRADO PRESIDENTE

ENCARGADOS

ARQ. MARCELLE LANDRÓN
CODIA:
DIRECTORA INFRAESTRUCTURA FÍSICA

ARQ. EDGAR DE LA ROSA
CODIA: 23161
GERENTE DE PROYECTOS

COLABORADORES

ARQ. RUTH VELAZQUEZ
COLABORACIÓN EN DISEÑO ARQUITECTÓNICO,
DIBUJO DE PLANOS Y MODELO TRIDIMENSIONAL

PROYECTO

ADECUACION DE ESPACIOS PARA TRASLADO DE NNA AL PALACIO DE JUSTICIA DE BANI

UBICACIÓN

CONTENIDO

PLANTA EXISTENTE Y PROPUESTA

ESTADO DEL PLANO

UBICACION ARCHIVO DIGITAL

EDICION

FECHA DE ACTUALIZACION

FECHA	ESCALA
19/04/2021	1:50

CAD No. PJBANI-NNA

PLANO No. A102

HOJA No.	DE
03	07



REPÚBLICA DOMINICANA
CONSEJO DEL PODER JUDICIAL

DIRECCIÓN GENERAL DE LA
ADMINISTRACIÓN Y CARRERA JUDICIAL
DIRECCIÓN DE INFRAESTRUCTURA FÍSICA

MAG. LUIS HENRY MOLINA
MAGISTRADO PRESIDENTE

ENCARGADOS

ARQ. MARCELLE LANDRÓN
CODIA:
DIRECTORA INFRAESTRUCTURA FÍSICA

ARQ. EDGAR DE LA ROSA
CODIA: 23161
GERENTE DE PROYECTOS

COLABORADORES

ARQ. RUTH VELAZQUEZ
COLABORACIÓN EN DISEÑO ARQUITECTÓNICO,
DIBUJO DE PLANOS Y MODELO TRIDIMENSIONAL

PROYECTO

ADECUACION DE ESPACIOS
PARA TRASLADO DE NNA AL
PALACIO DE JUSTICIA DE BANI

UBICACIÓN

CONTENIDO
PLANTA ARQUITECTONICA
PROPUESTA INTERVENCIONES
Y DIMENSONADA

ESTADO DEL PLANO

UBICACION ARCHIVO DIGITAL

EDICION

FECHA DE ACTUALIZACION

FECHA
19/04/2021

ESCALA
1:33

CAD No.
PJBANI-NNA


PLANO No. A105

HOJA No.

04

DE


07

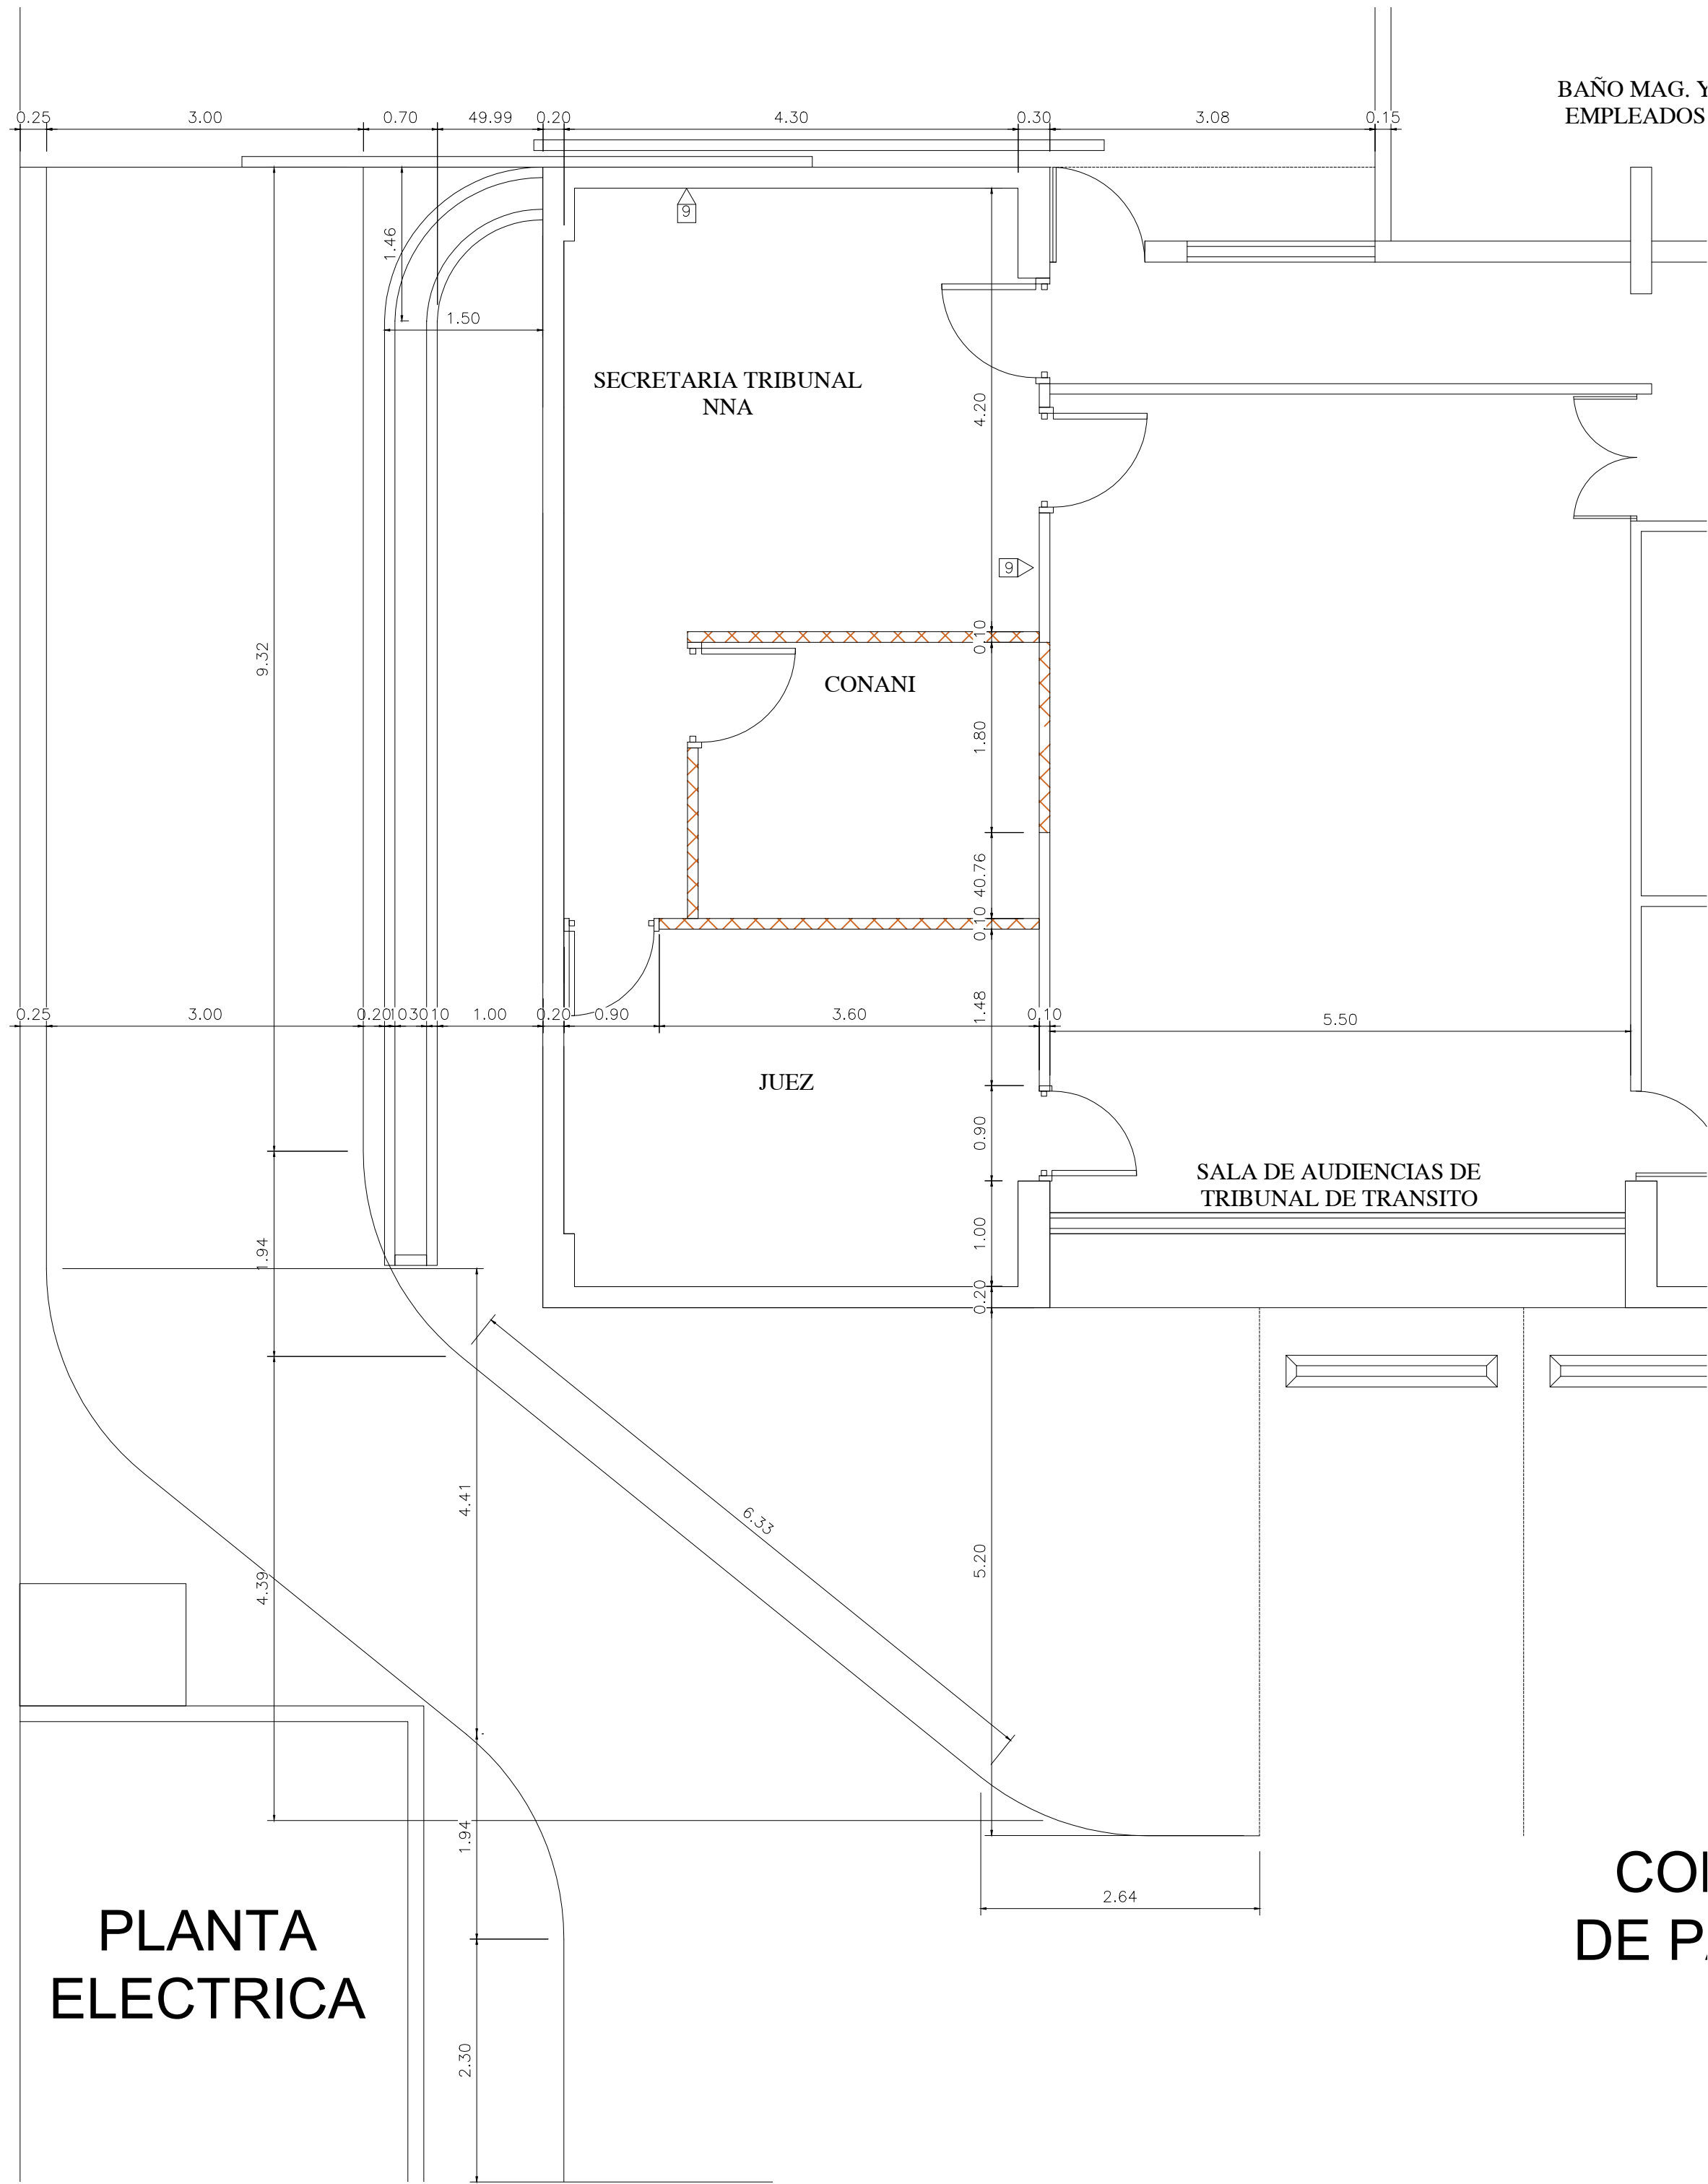

PLANTA DIMENSIONADA PROPUESTA
ESCALA: 1:50

1
A103

TABLA DE PUERTAS					OBSERVACIONES
PUERTAS					
PUERTA NO.	CANT.	ANCHO	HUECO	MATERIAL	
			ALTURA		
00	2	0.90	2.10	CAOBA	PUERTAS SIMPLE BATIENTE, MARCOS Y HOJA PANELADA EN CAOBA
01	1	1.00	2.10	CAOBA	PUERTAS SIMPLE BATIENTE, MARCOS Y HOJA PANELADA EN CAOBA
02	1	1.00	2.10	ALUMINIO Y VIDRIO	PUERTAS SIMPLE BATIENTE, MARCOS DE ALUMINIO Y HOJAS EN VIDRIO

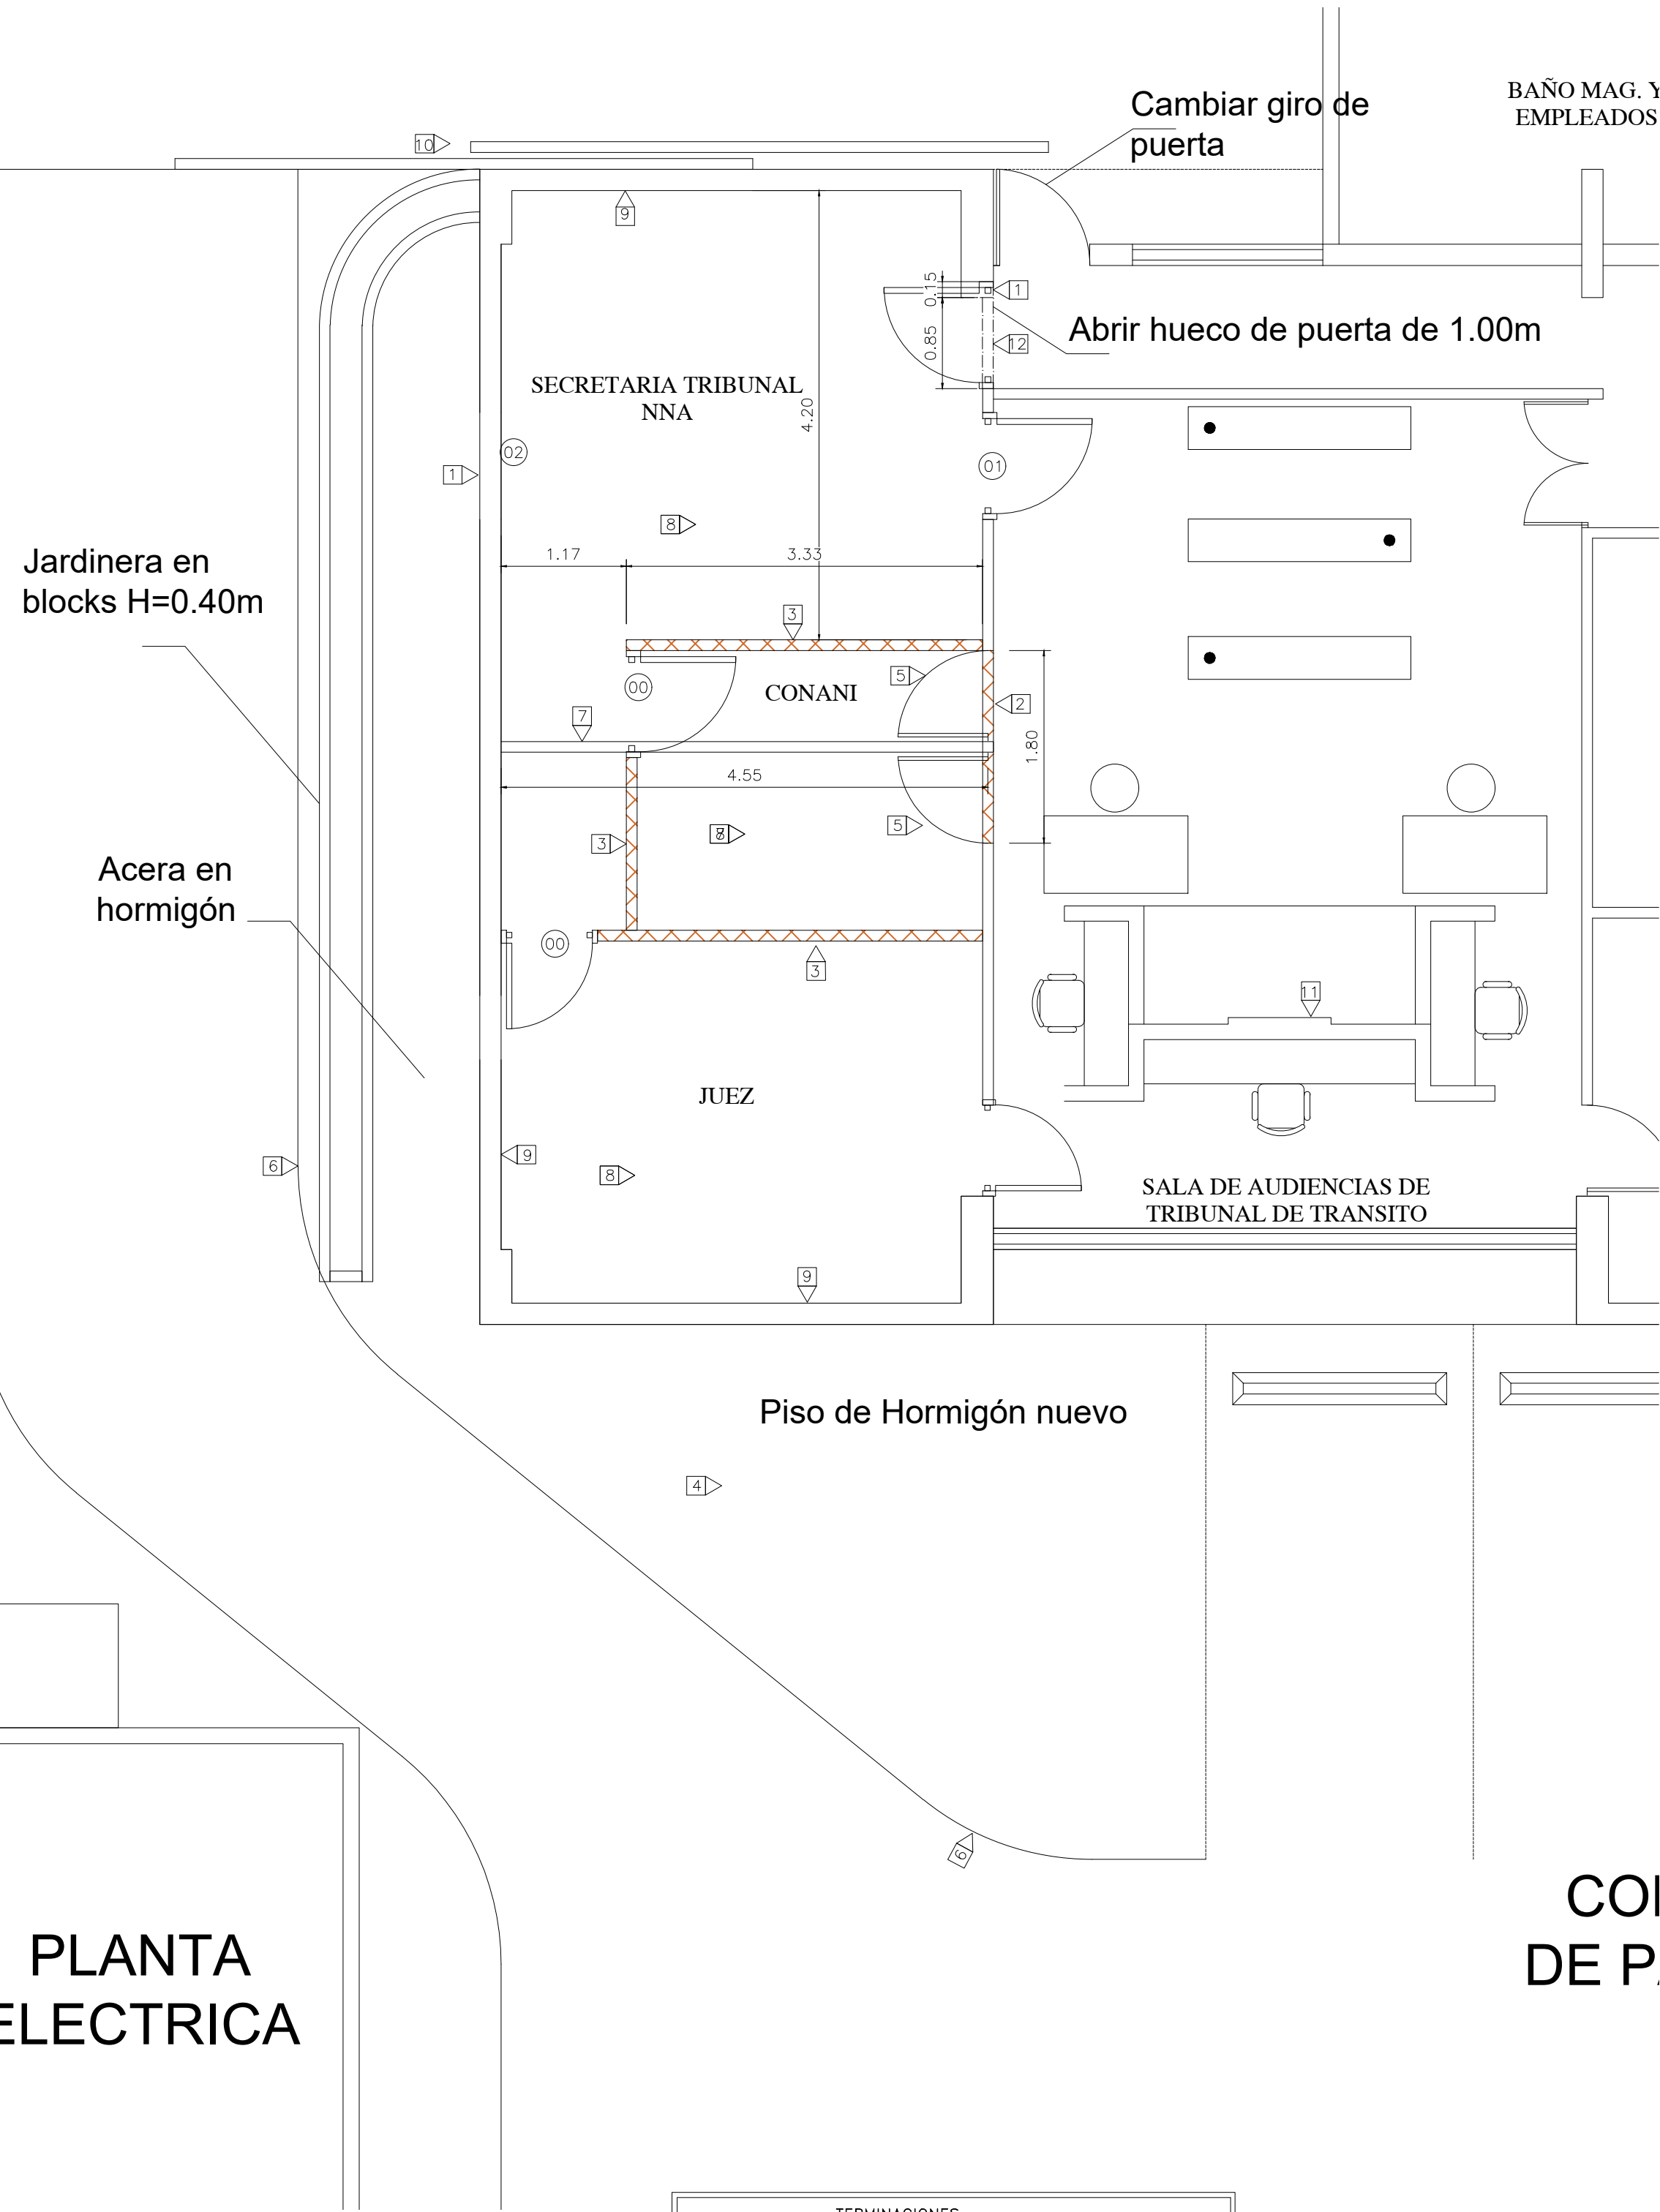

PLANTA INTERVENCIONES
ESCALA: 1:50

2
A103

TERMINACIONES	
11	DEMOLICION DE MUROS DE BLOCK
12	CIERRE DE HUECOS DE PUERTAS SHEETROCK 2 CARAS CON INSULACION ACUSTICA
13	MURO EN SHEETROCK 2 CARAS CON INSULACION ACUSTICA ESTRUCTURA DE 3 3/4" GALVANIZADA. HASTA FONDO DE LOSA DE TECHO
14	PISO DE HORMIGON VIOLINADO
15	DESMONTE DE PUERTA Y MARCO DE MADERA
16	ACERA Y CONTEN h=0.10m
17	DEMOLICION PARED EN SHEETROCK
18	BRILLADO DE PISOS
19	PINTURA SATINADA
20	TRASLADO DE PUERTA DE HIERRO
21	MANTENIMIENTO DE ESTRADO
22	APERTURA DE HUECO

LEYENDA ARQUITECTONICA	
	MUROS, COLUMNAS, VENTANAS EXISTENTES
	LINEAS DE PROYECCION
	MUROS DE BLOCK NUEVOS
	MUROS EN DENGlass Y SHEETROCK
	MUROS A DEMOLER
	JARDINERAS



REPÚBLICA DOMINICANA
CONSEJO DEL PODER JUDICIAL
DIRECCIÓN GENERAL DE LA
ADMINISTRACIÓN Y CARRERA JUDICIAL
DIRECCIÓN DE INFRAESTRUCTURA FÍSICA

MAG. LUIS HENRY MOLINA
MAGISTRADO PRESIDENTE

ENCARGADOS

ARQ. MARCELLE LANDRÓN
CODIA:
DIRECTORA INFRAESTRUCTURA FÍSICA

ARQ. EDGAR DE LA ROSA
CODIA: 23161
GERENTE DE PROYECTOS

COLABORADORES

ARQ. RUTH VELAZQUEZ
COLABORACIÓN EN DISEÑO ARQUITECTÓNICO,
DIBUJO DE PLANOS Y MODELO TRIDIMENSIONAL

PROYECTO

ADECUACION DE ESPACIOS
PARA TRASLADO DE NNA AL
PALACIO DE JUSTICIA DE BANI

UBICACIÓN

CONTENIDO
PLANTA DE DISTRIBUCION DE
PLAFOND

ESTADO DEL PLANO

UBICACION ARCHIVO DIGITAL

EDICION


FECHA DE ACTUALIZACION

FECHA	ESCALA
19/04/2021	1:33

CAD No.
PJBANI-NNA

PLANO No. DE01

HOJA No.	DE
05	07

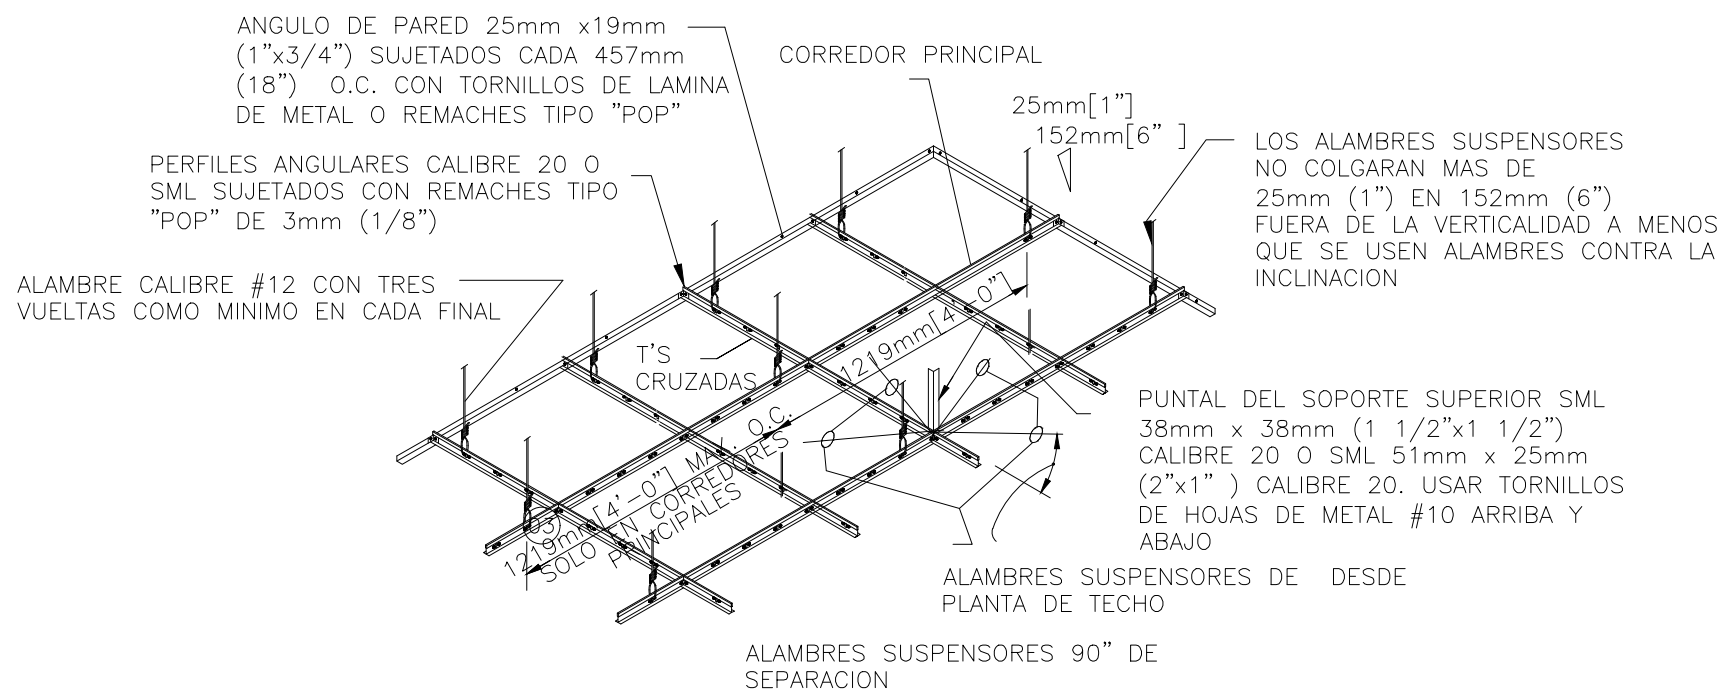

NOTA:


LOS ALAMBRES SUSPENSORES Y PUNTALES SERAN COLOCADOS A 3658mm (12'-0") AL CENTRO DE AMBAS DIRECCIONES CON EL PRIMER PUNTO DENTRO DE 1829mm (6'-0") DESDE CADA PARED.

DETALLE TIPICO PLAFON SUSPENDIDO

ESCALA: NO ESCALA

2

DE01

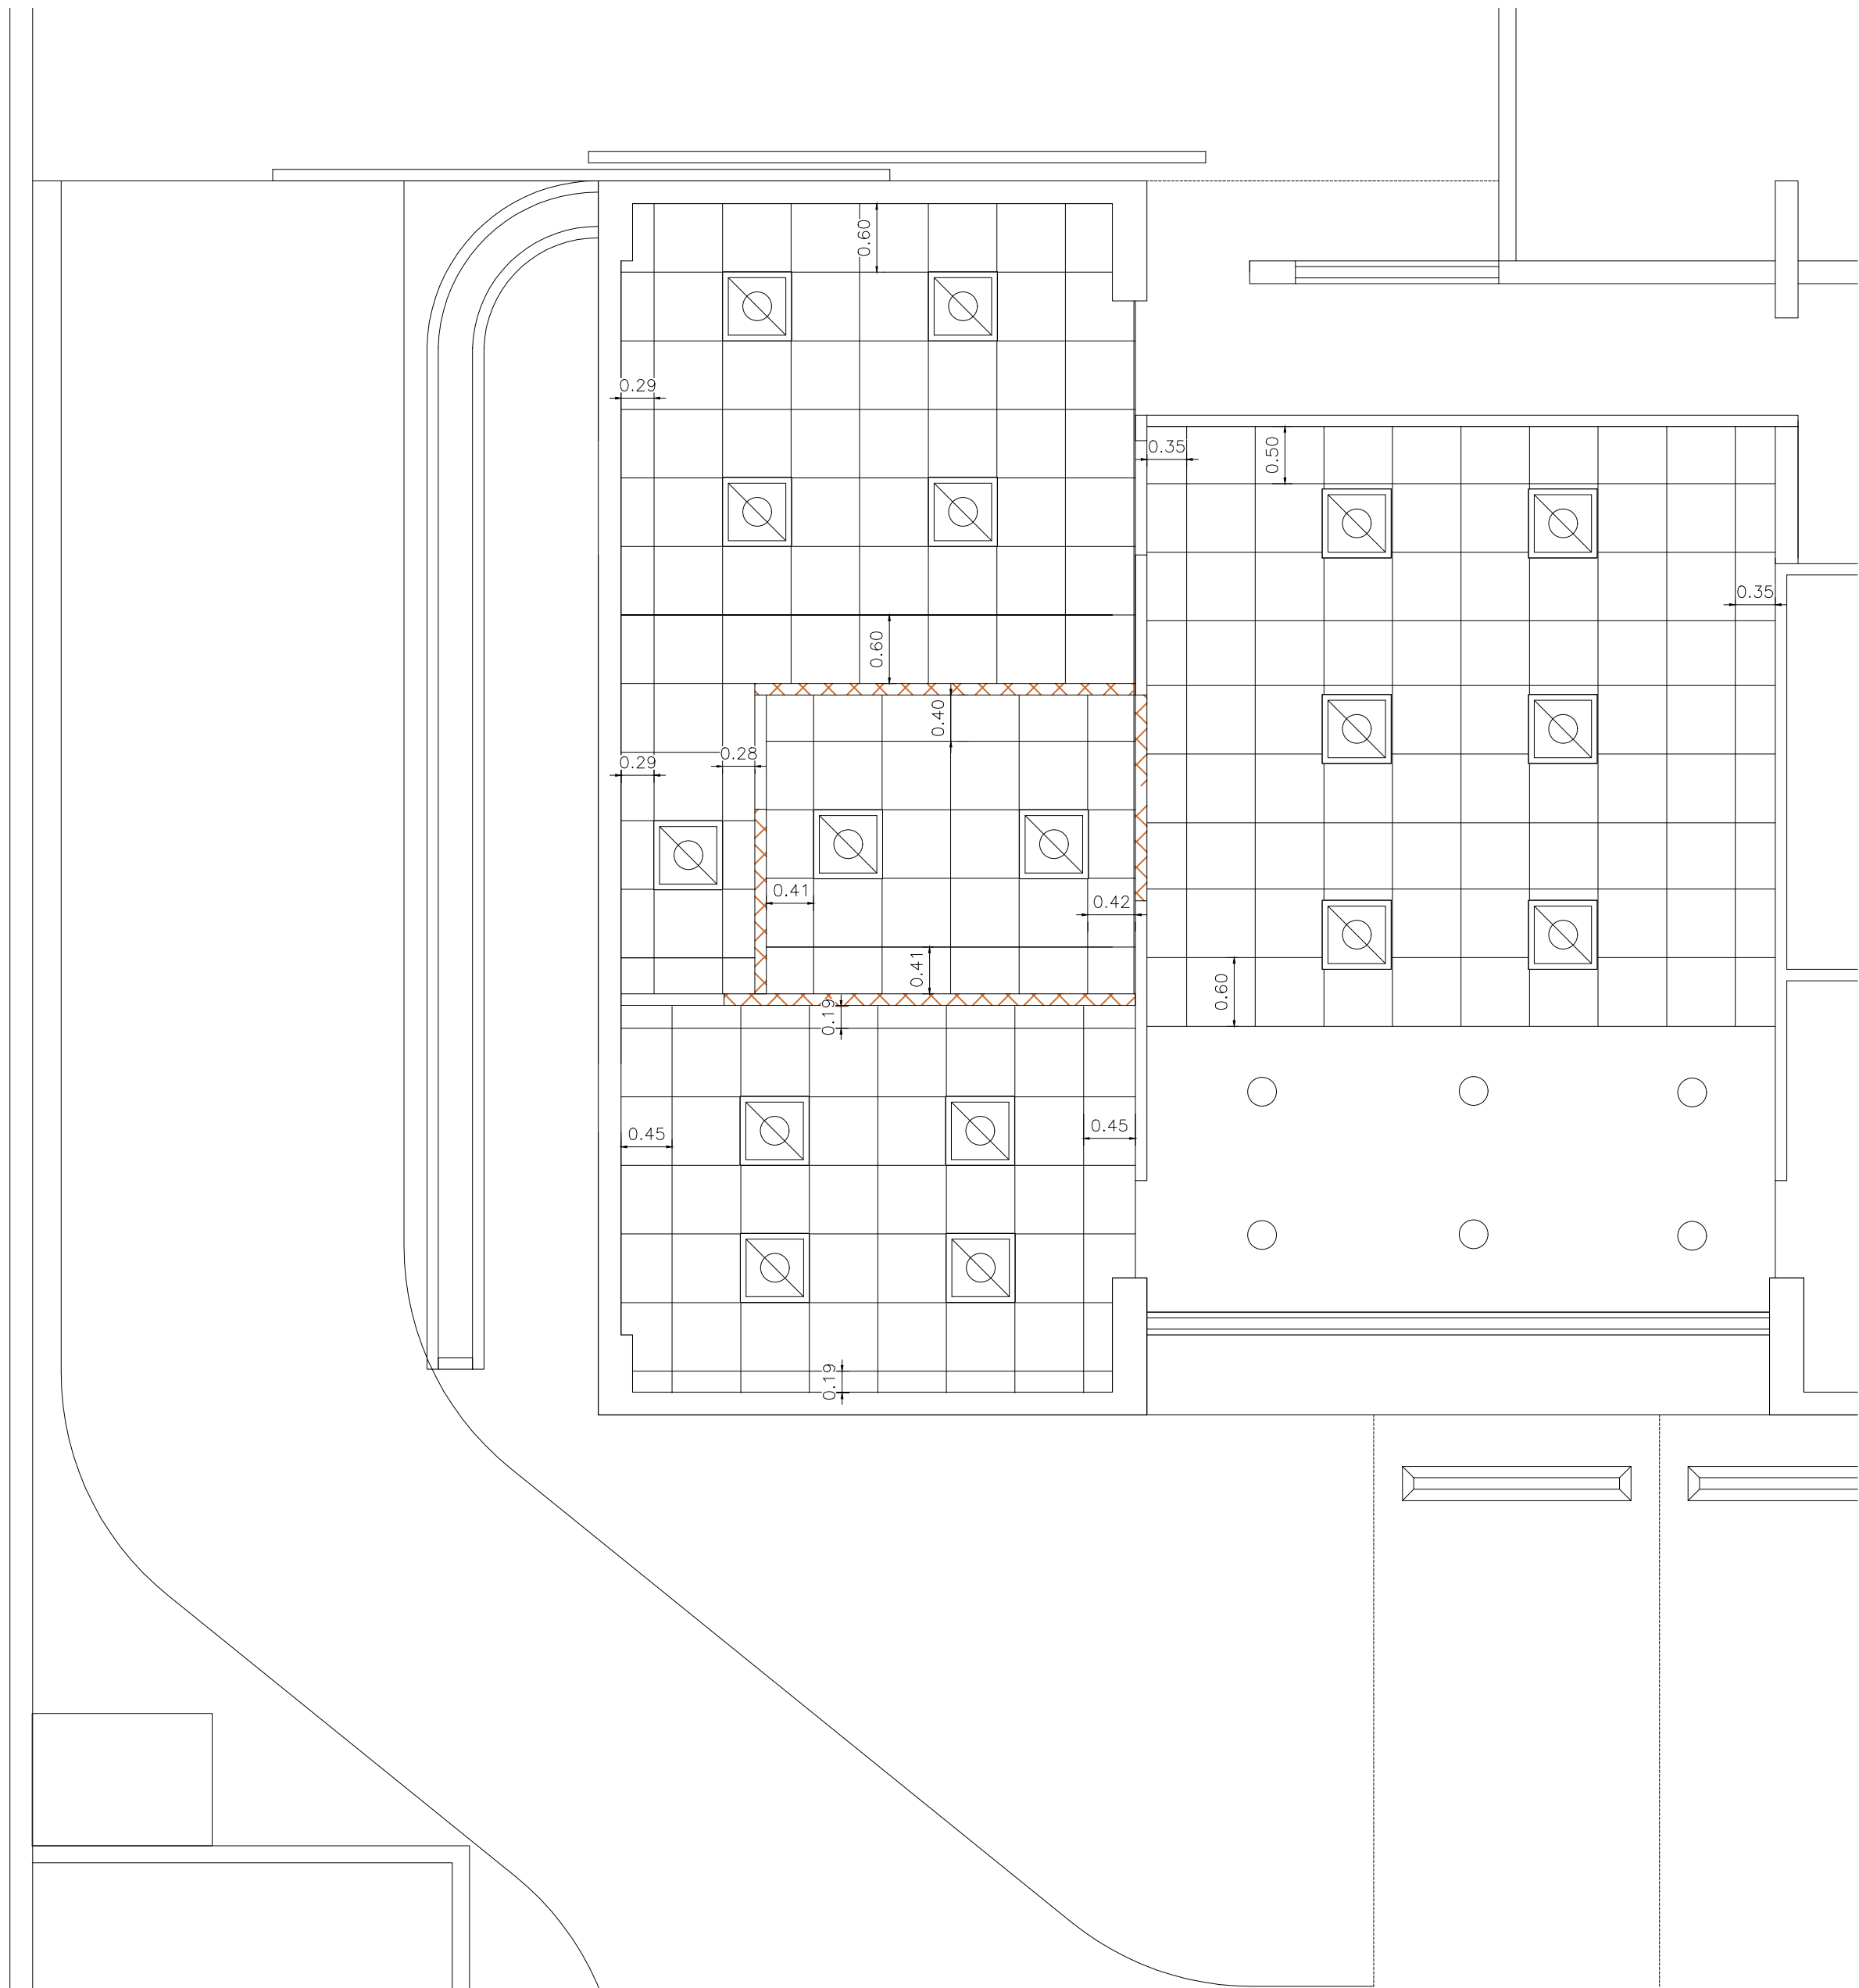

PLANTA
ELECTRICA

PLANTA DISTRIBUCION PLAFOND
ESCALA: 1:50

1


DE01

COI
DE P.

NOTAS GENERALES DE PLAFON SUSPENDIDO

- EL TECHO SUSPENDIDO SERA EN PLAFON VINIL YESO 2x2x7mm, COLOR BLANCO PRE-TERMINADO. LA ALTURA GENERAL SERA DE 3 METROS DESDE EL NIVEL DE PISO TERMINADO.
- EL SISTEMA DE SUSPENSION DEBERA SER UNA CUADRICULA DE METAL ESTANDAR DE COLOR BLANCO PRE-TERMINADO.
- EL SOPORTE DEBERA SER ALAMBRE DESTEMPLADO CALIBRE #12, FUADO A LAS "T"S" PRINCIPALES Y A LOS ELEMENTOS DE ESTRUCTURA DEL TECHO, A 1219MM (48") O.C. DE ESPACIAMIENTO MAXIMO.

LEYENDA DE PLAFONES	
	PLAFOND EN VINIL -- YESO CON LAMINA DE PROTECCION LADO SUPERIOR METALIZADO 2"x2". INCLUYE SISTEMA DE SUSPENSION ESTANDAR.
	LUMINARIA 2"x2" DE PLAFOND. 3 TUBOS TIPO T8 LED
	LUMINARIA 2"x4" DE PLAFOND. 3 TUBOS TIPO T8 LED
	LUMINARIA 2"x2" DE SUPERFICIE. 3 TUBOS TIPO T8 LED
	LUMINARIA 2"x4" DE SUPERFICIE. 3 TUBOS TIPO T8 LED
	LUMINARIA 2"x4" DE SUPERFICIE EXISTENTES. A CAMBIAR TUBOS A TIPO T8 LED
	OJO DE BUEY MEDIANOS

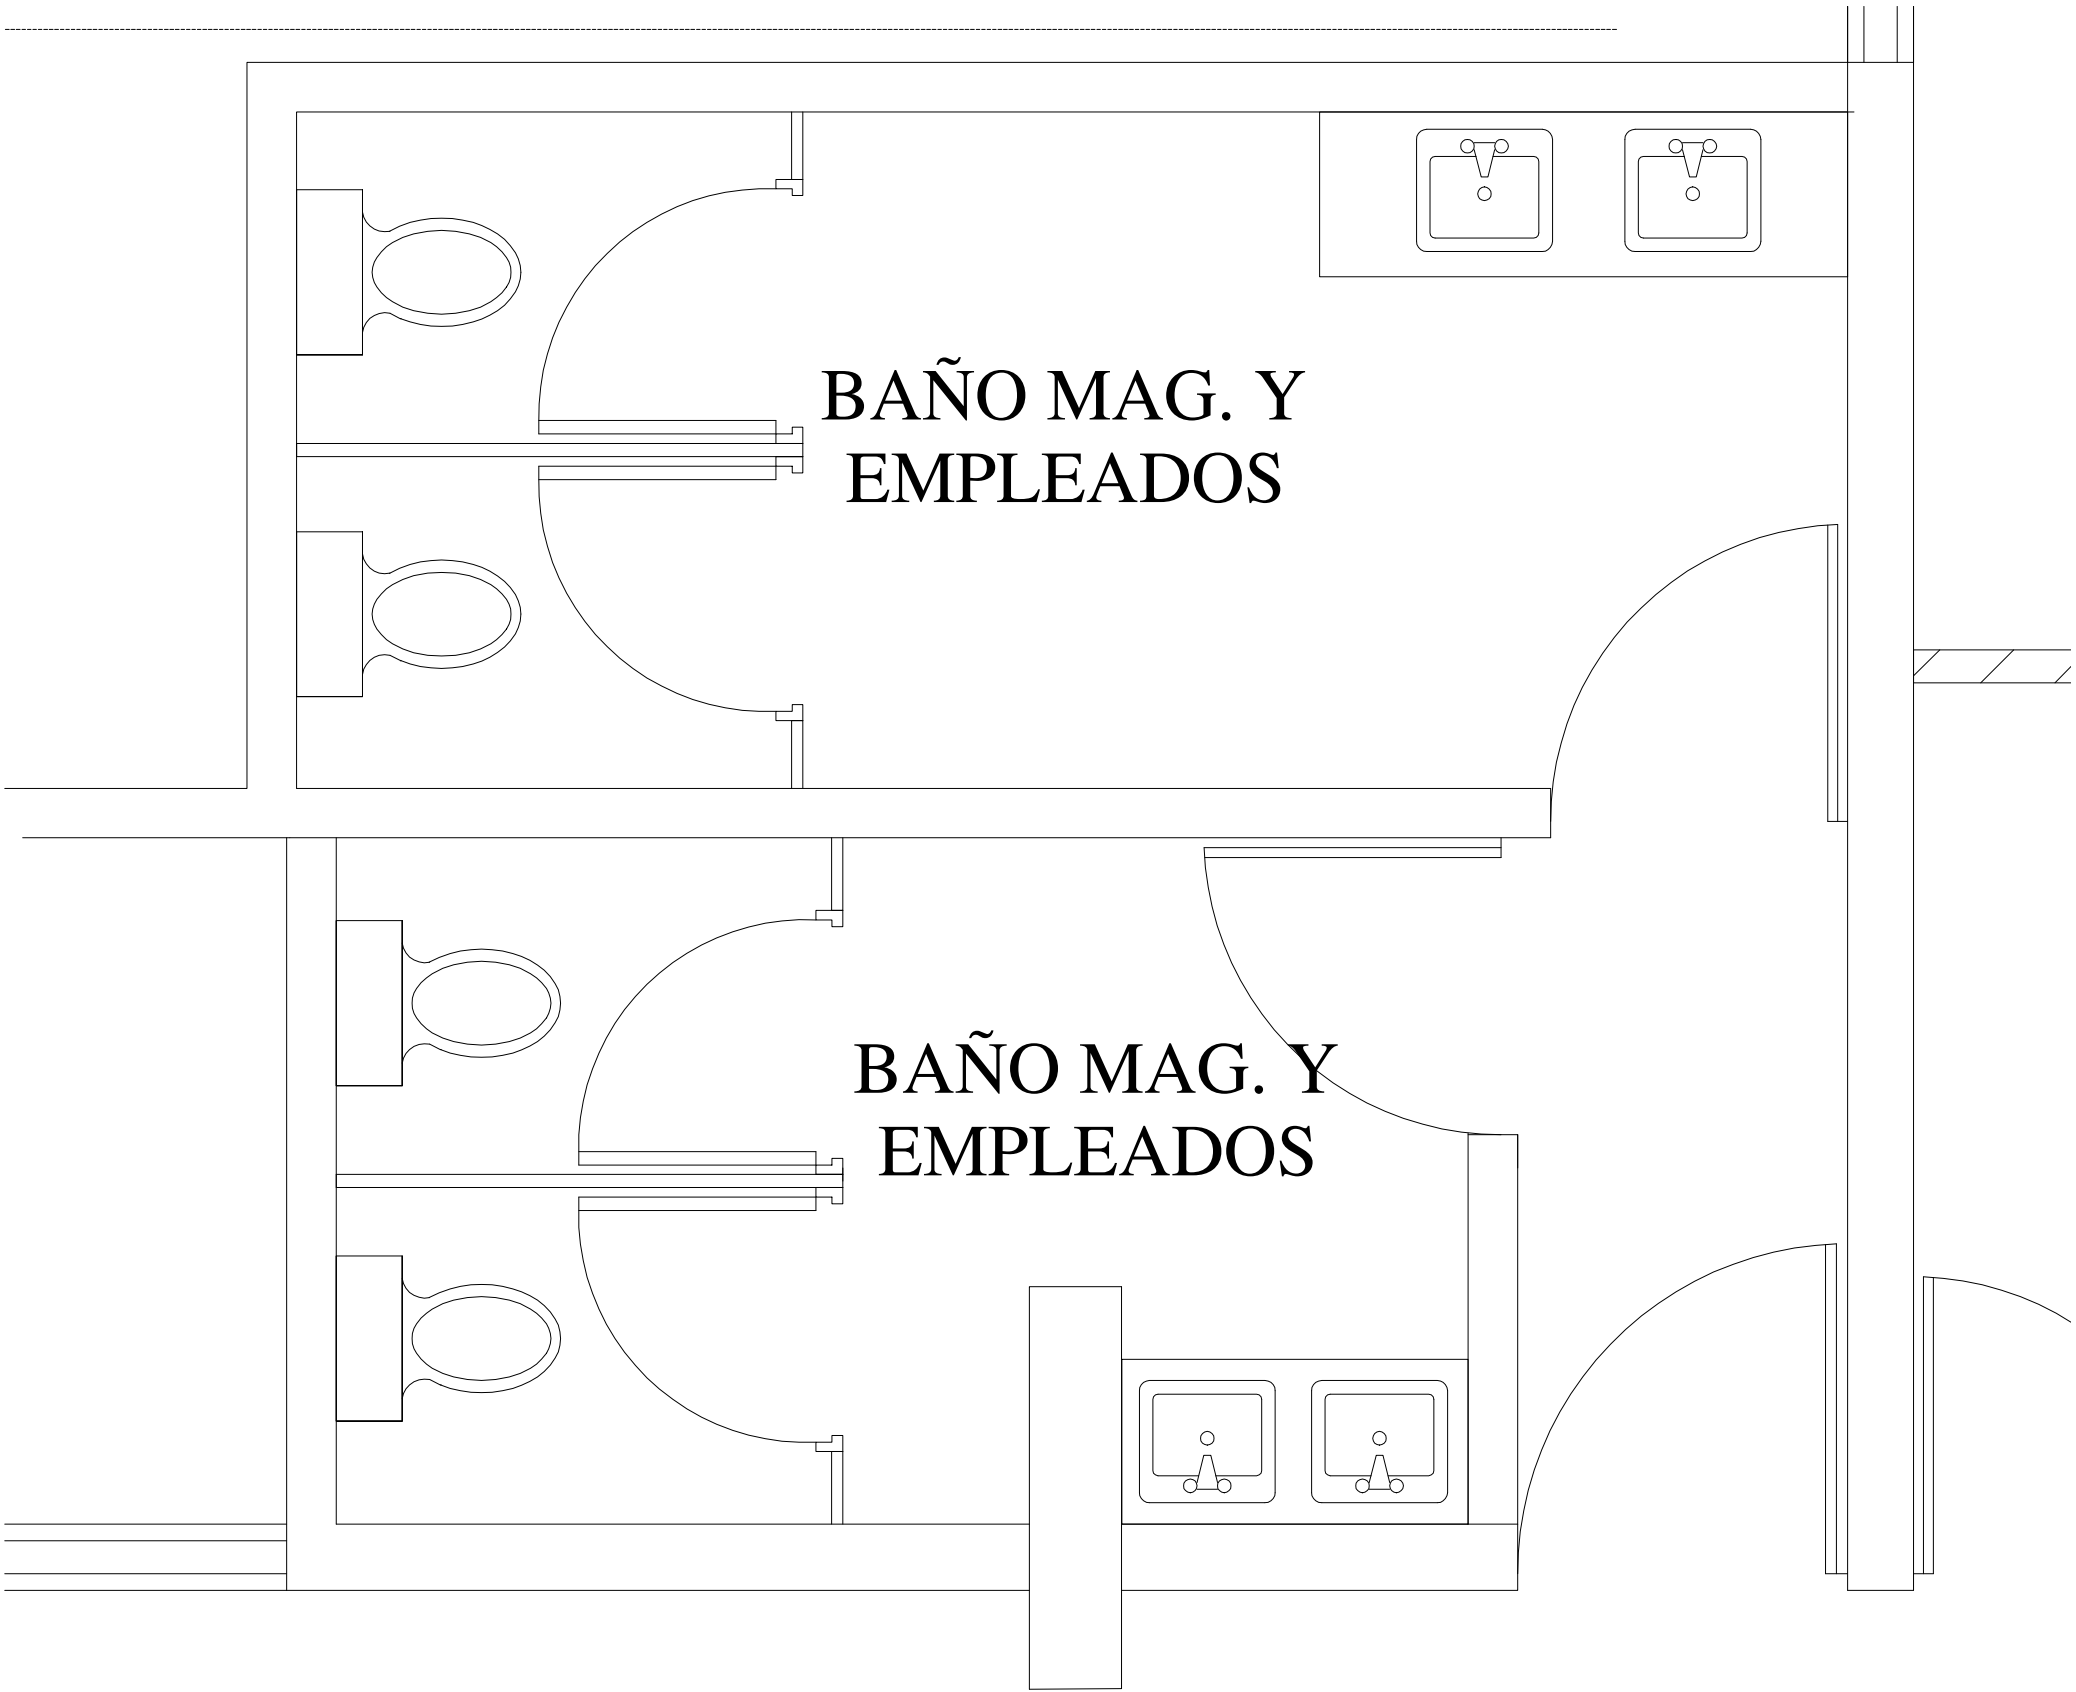


PLANTA ARQUITECTONICA ACTUAL
BAÑOS MAGISTRADOS
ESCALA: 1:50



PLANTA DIMENSIONADA ACTUAL
BAÑOS MAGISTRADOS
ESCALA: 1:50



PLANTA ARQUITECTONICA PROPUESTA
BAÑOS MAGISTRADOS
ESCALA: 1:50

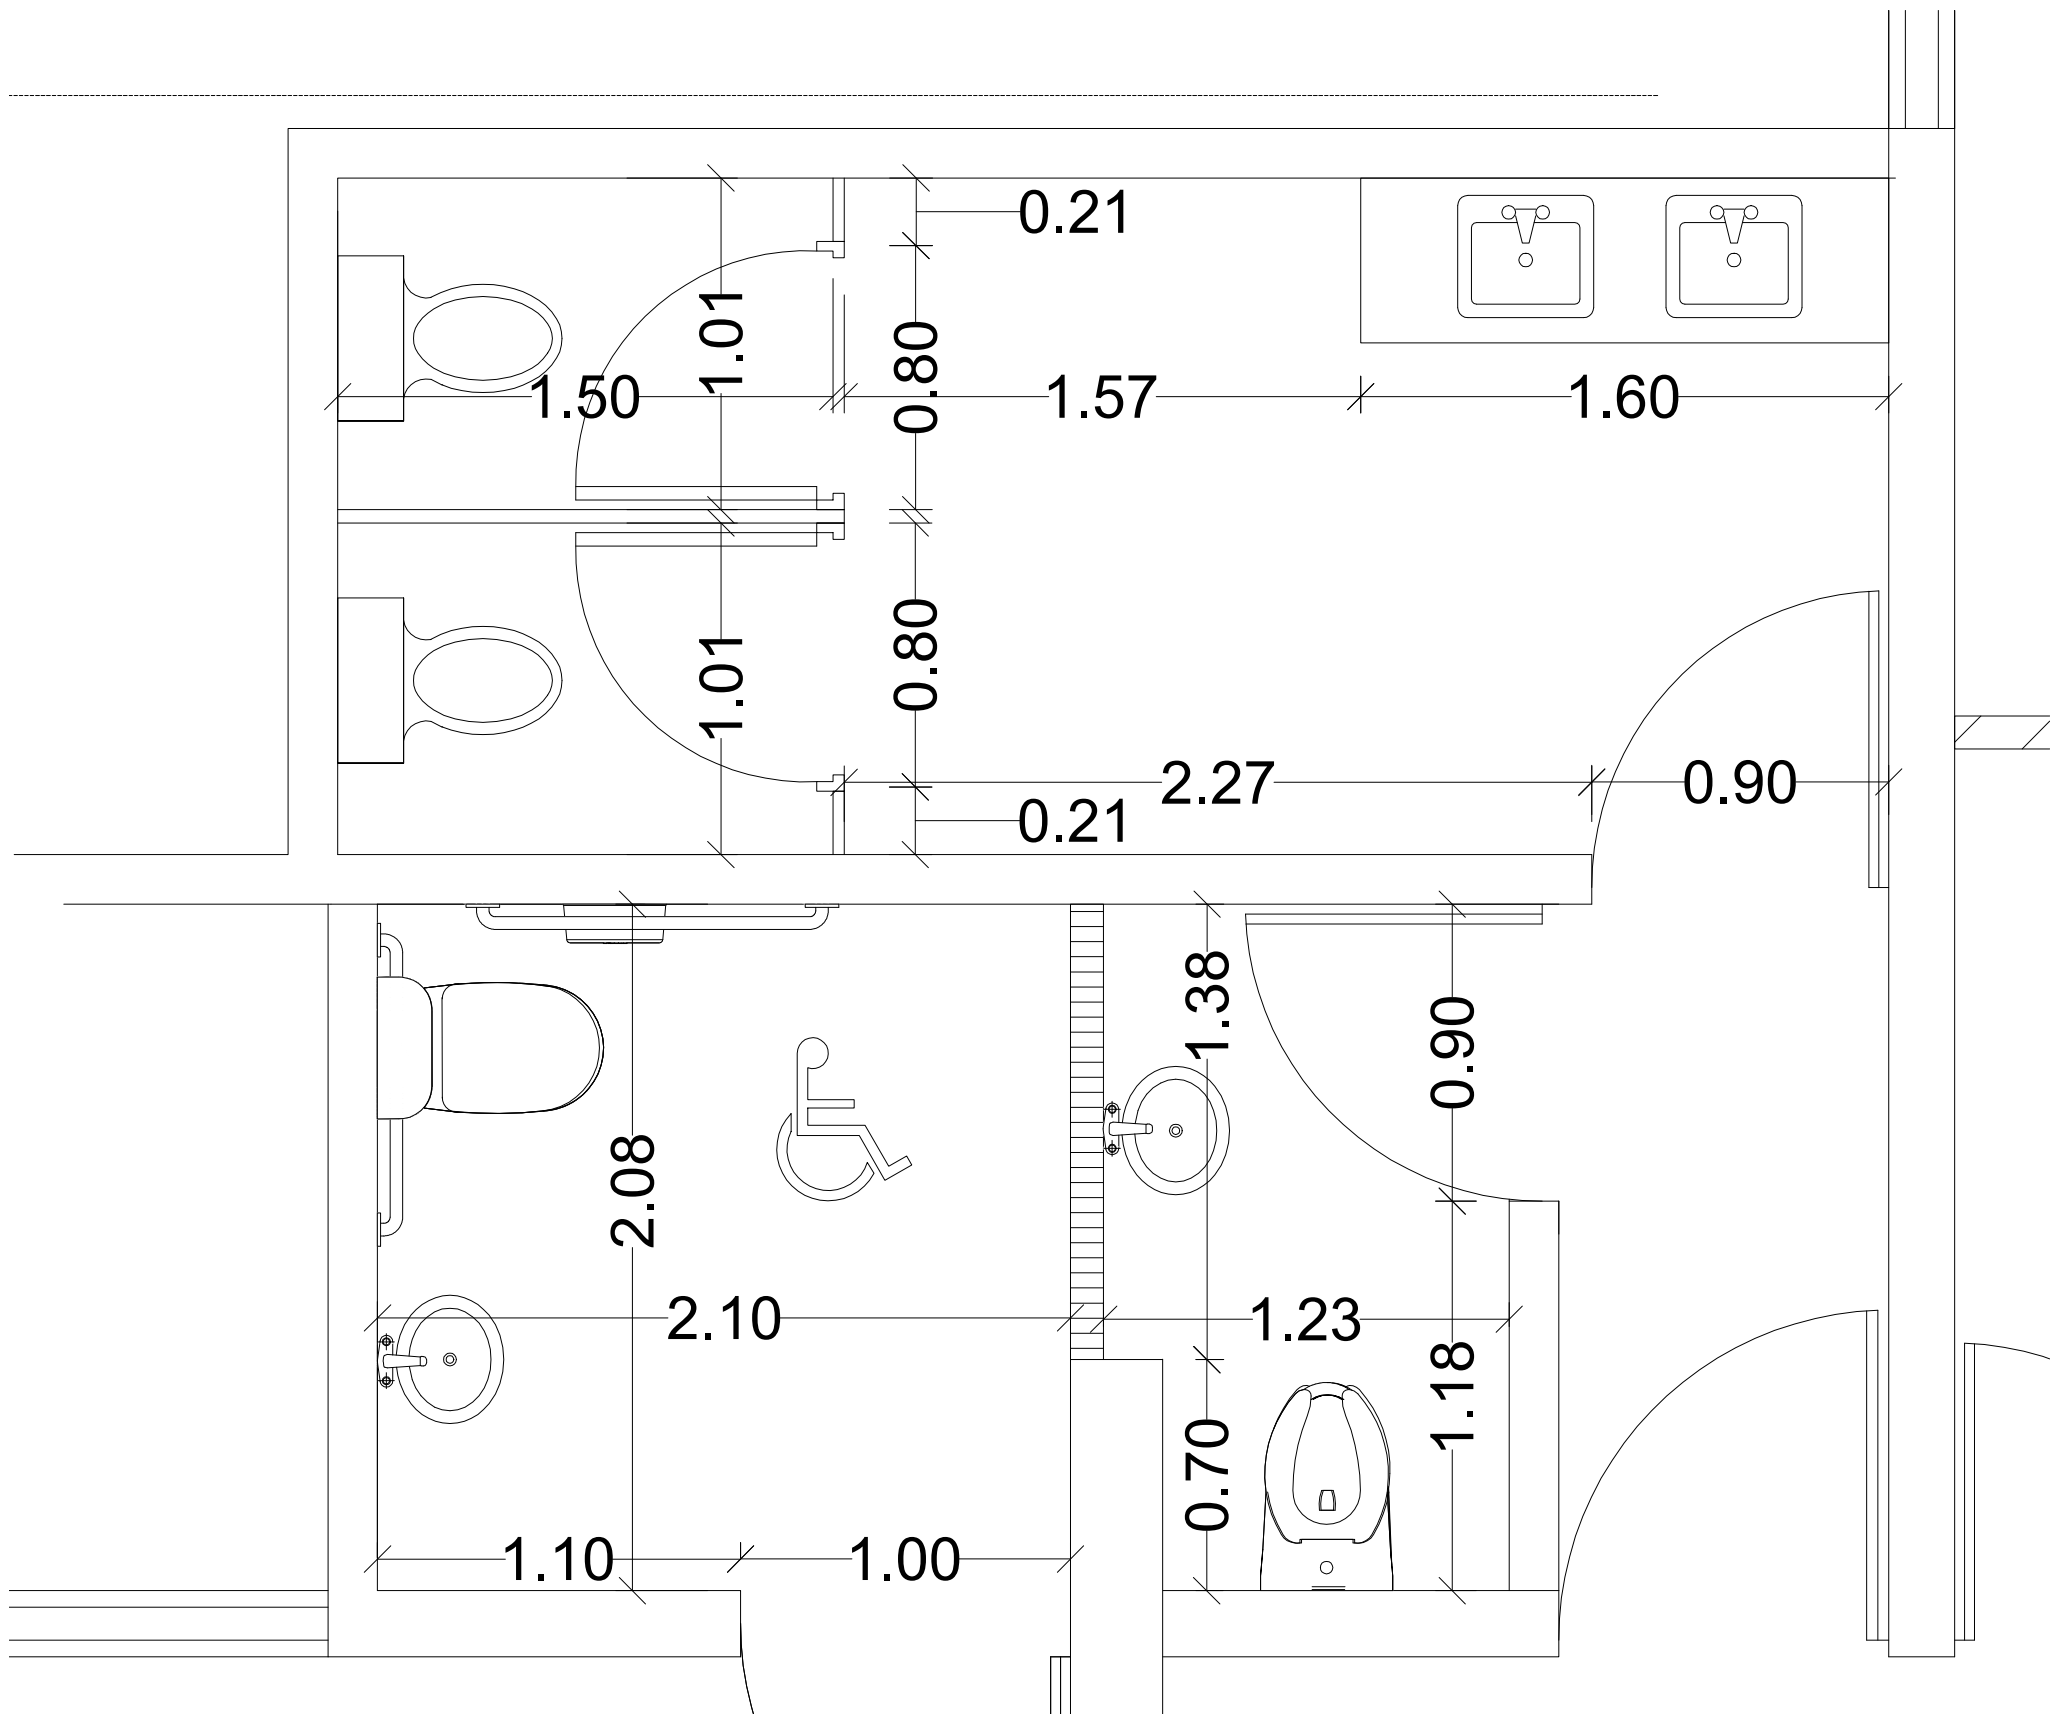

PLANTA DIMENSIONADA PROPUESTA
BAÑOS MAGISTRADOS
ESCALA: 1:50

LEYENDA ARQUITECTONICA	
	MUROS, COLUMNAS, VENTANAS EXISTENTES
	EDIFICIOS EXTERIORES EXISTENTES
	ESPACIOS OCUPADOS POR LA FISCALIA
	ESPACIOS OCUPADOS POR LA DEFENSA PUBLICA
	MUROS EN BLOQUES 6" NUEVOS. CAMARAS LLENAS + BASTON 6" CADA 0.60m
	MUROS EN SHEETOROCK
	ELEMENTOS EN DEMOLICION O DESMONTE
	PROYECCIONES
	NPT NIVEL PISO TERMINADO
	NUMERACION VIDRIO FIJO
	NUMERACION PUERTA
	AREAS A INTERVENIR



REPÚBLICA DOMINICANA
CONSEJO DEL PODER JUDICIAL

DIRECCIÓN GENERAL DE LA
ADMINISTRACIÓN Y CARRERA JUDICIAL
DIRECCIÓN DE INFRAESTRUCTURA FÍSICA

MAG. LUIS HENRY MOLINA
MAGISTRADO PRESIDENTE

ENCARGADOS

ARQ. MARCELLE LANDRÓN
CODIA:
DIRECTORA INFRAESTRUCTURA FÍSICA

ARQ. EDGAR DE LA ROSA
CODIA: 23161
GERENTE DE PROYECTOS

COLABORADORES

ARQ. RUTH VELAZQUEZ
COLABORACIÓN EN DISEÑO ARQUITECTÓNICO,
DIBUJO DE PLANOS Y MODELO TRIDIMENSIONAL

PROYECTO

ADECUACION BAÑOS
MAGISTRADOS TRIBUNAL NNA
BANI

UBICACIÓN

CONTENIDO

PLANTA ARQUITECTONICA
ACTUAL Y PROPUESTA

ESTADO DEL PLANO

UBICACION ARCHIVO DIGITAL

EDICION

FECHA DE ACTUALIZACION

FECHA

19/04/2021

ESCALA

1:50

CAD No.

PJBANI-NNA


PLANO No. A104

HOJA No.


06

DE

07

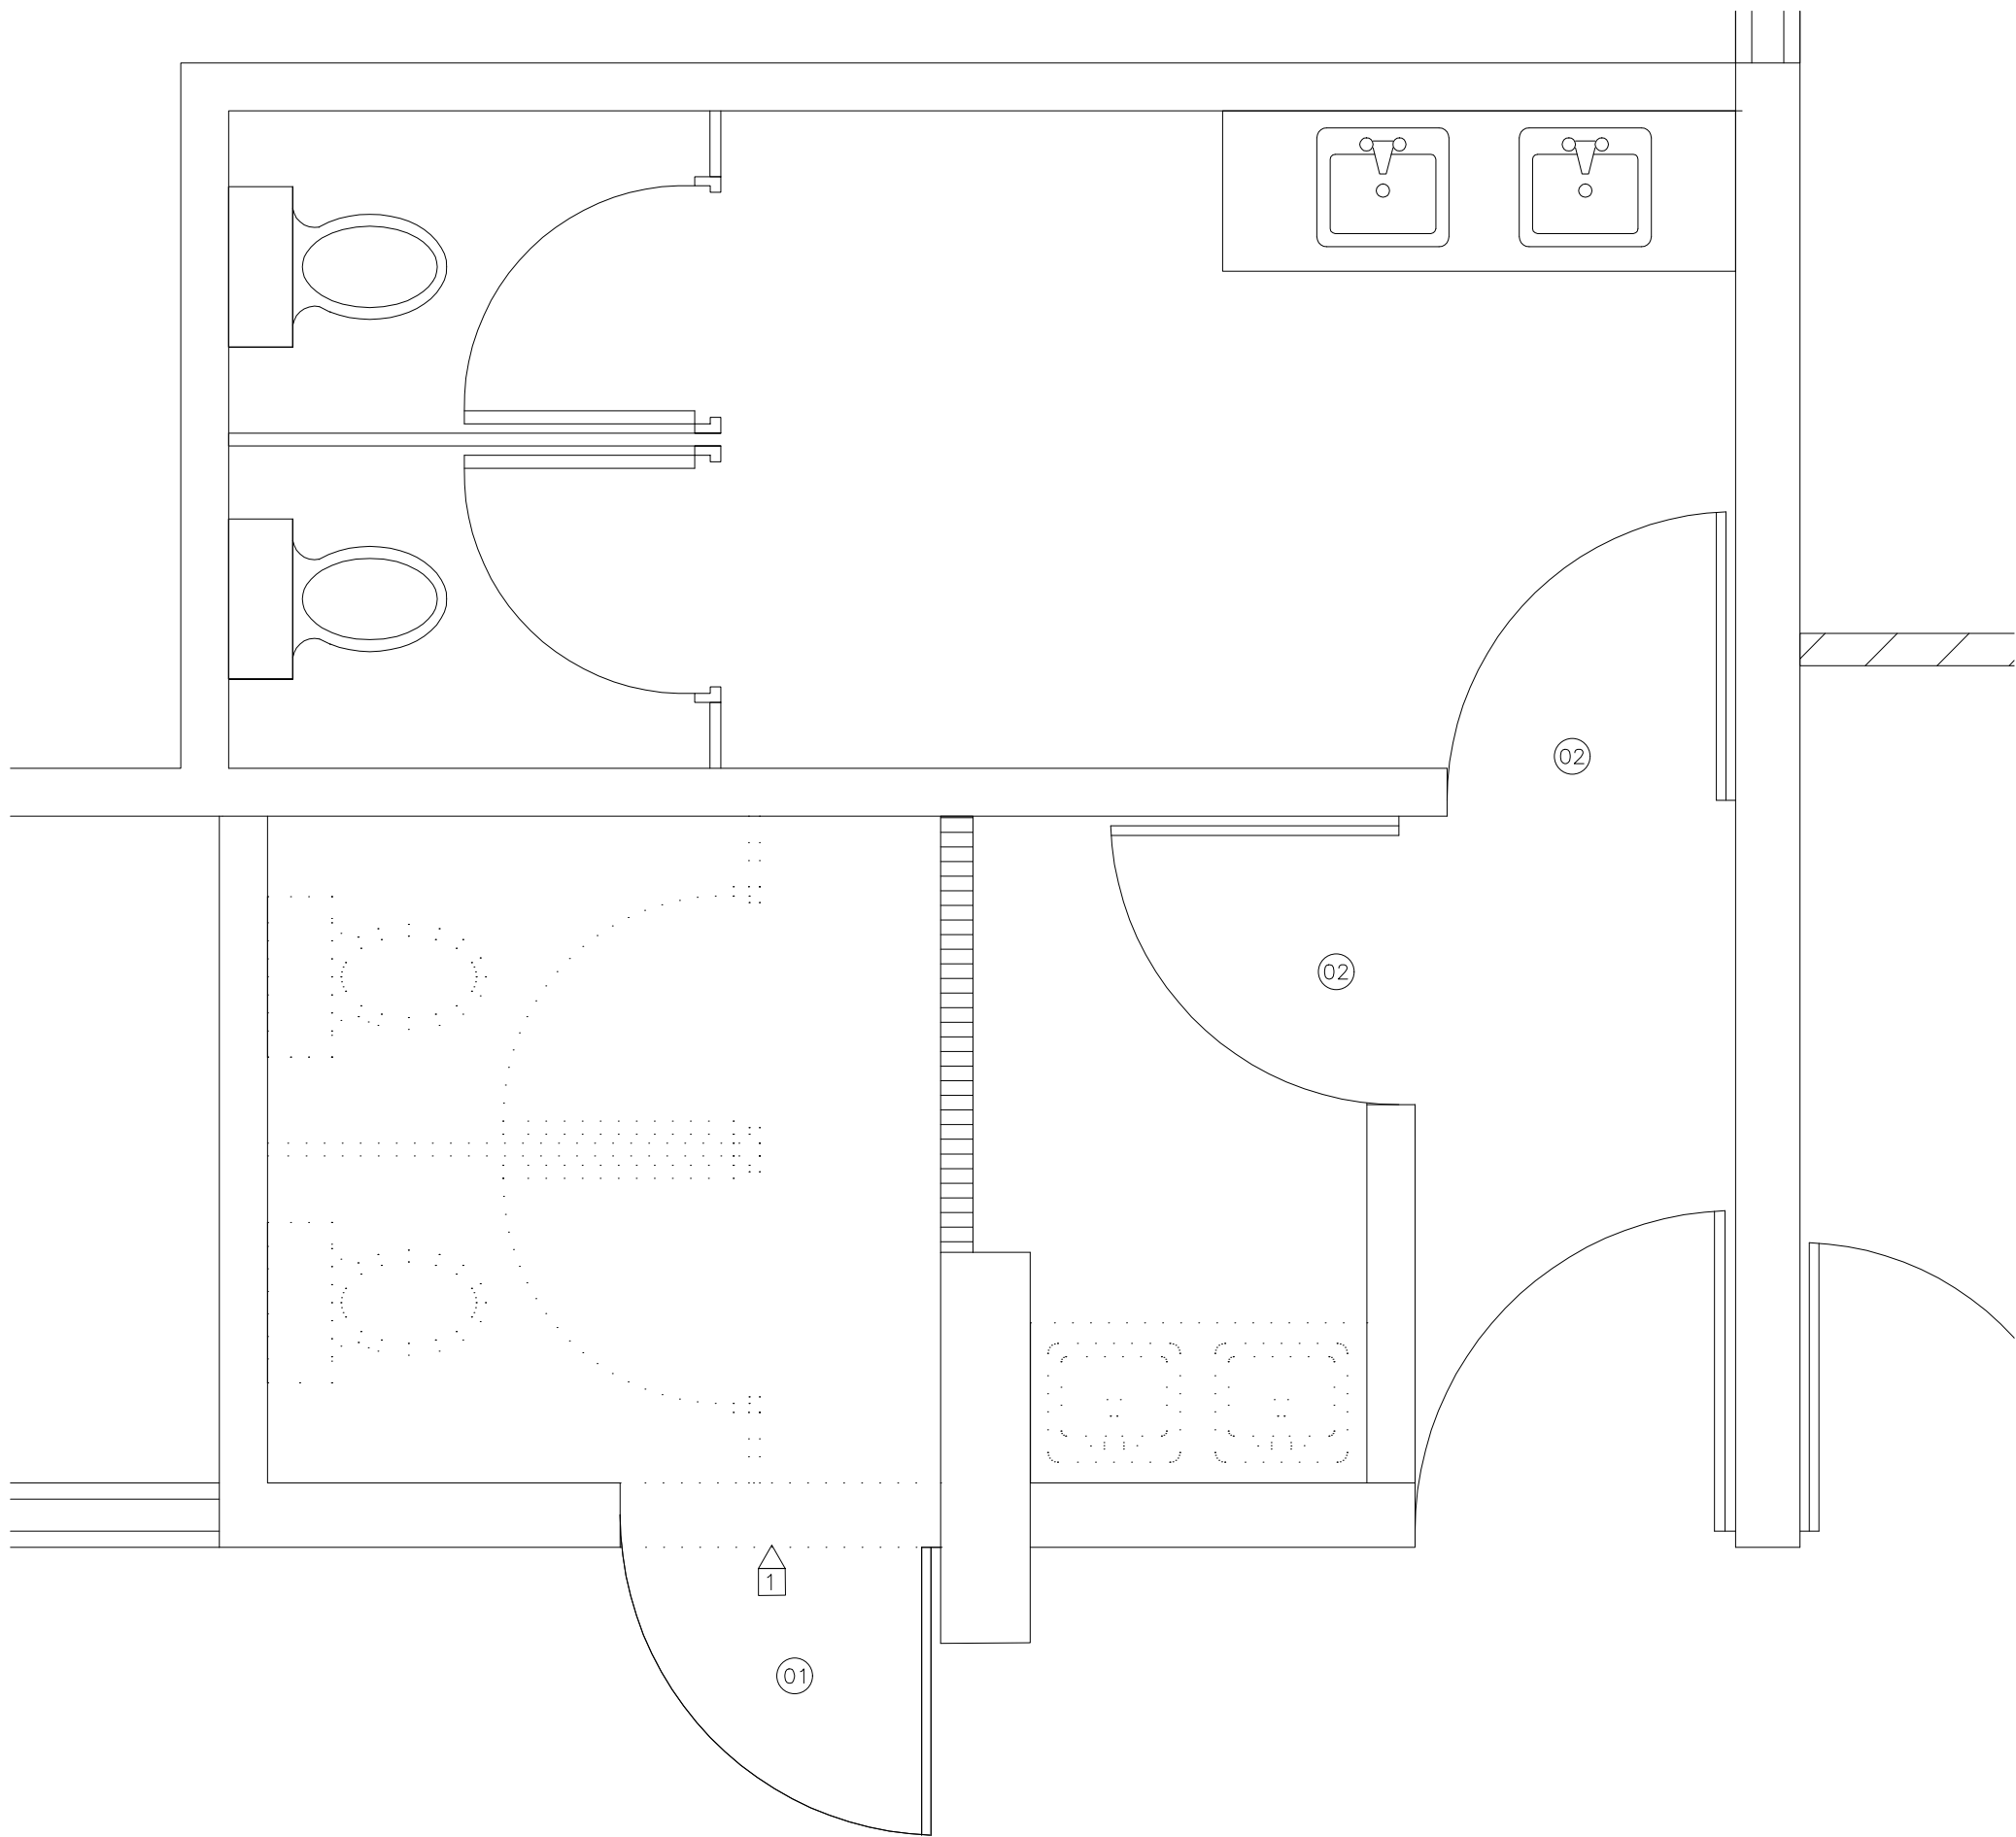

PLANTA DE DEMOLICION
BAÑOS MAGISTRADOS
ESCALA: 1:50

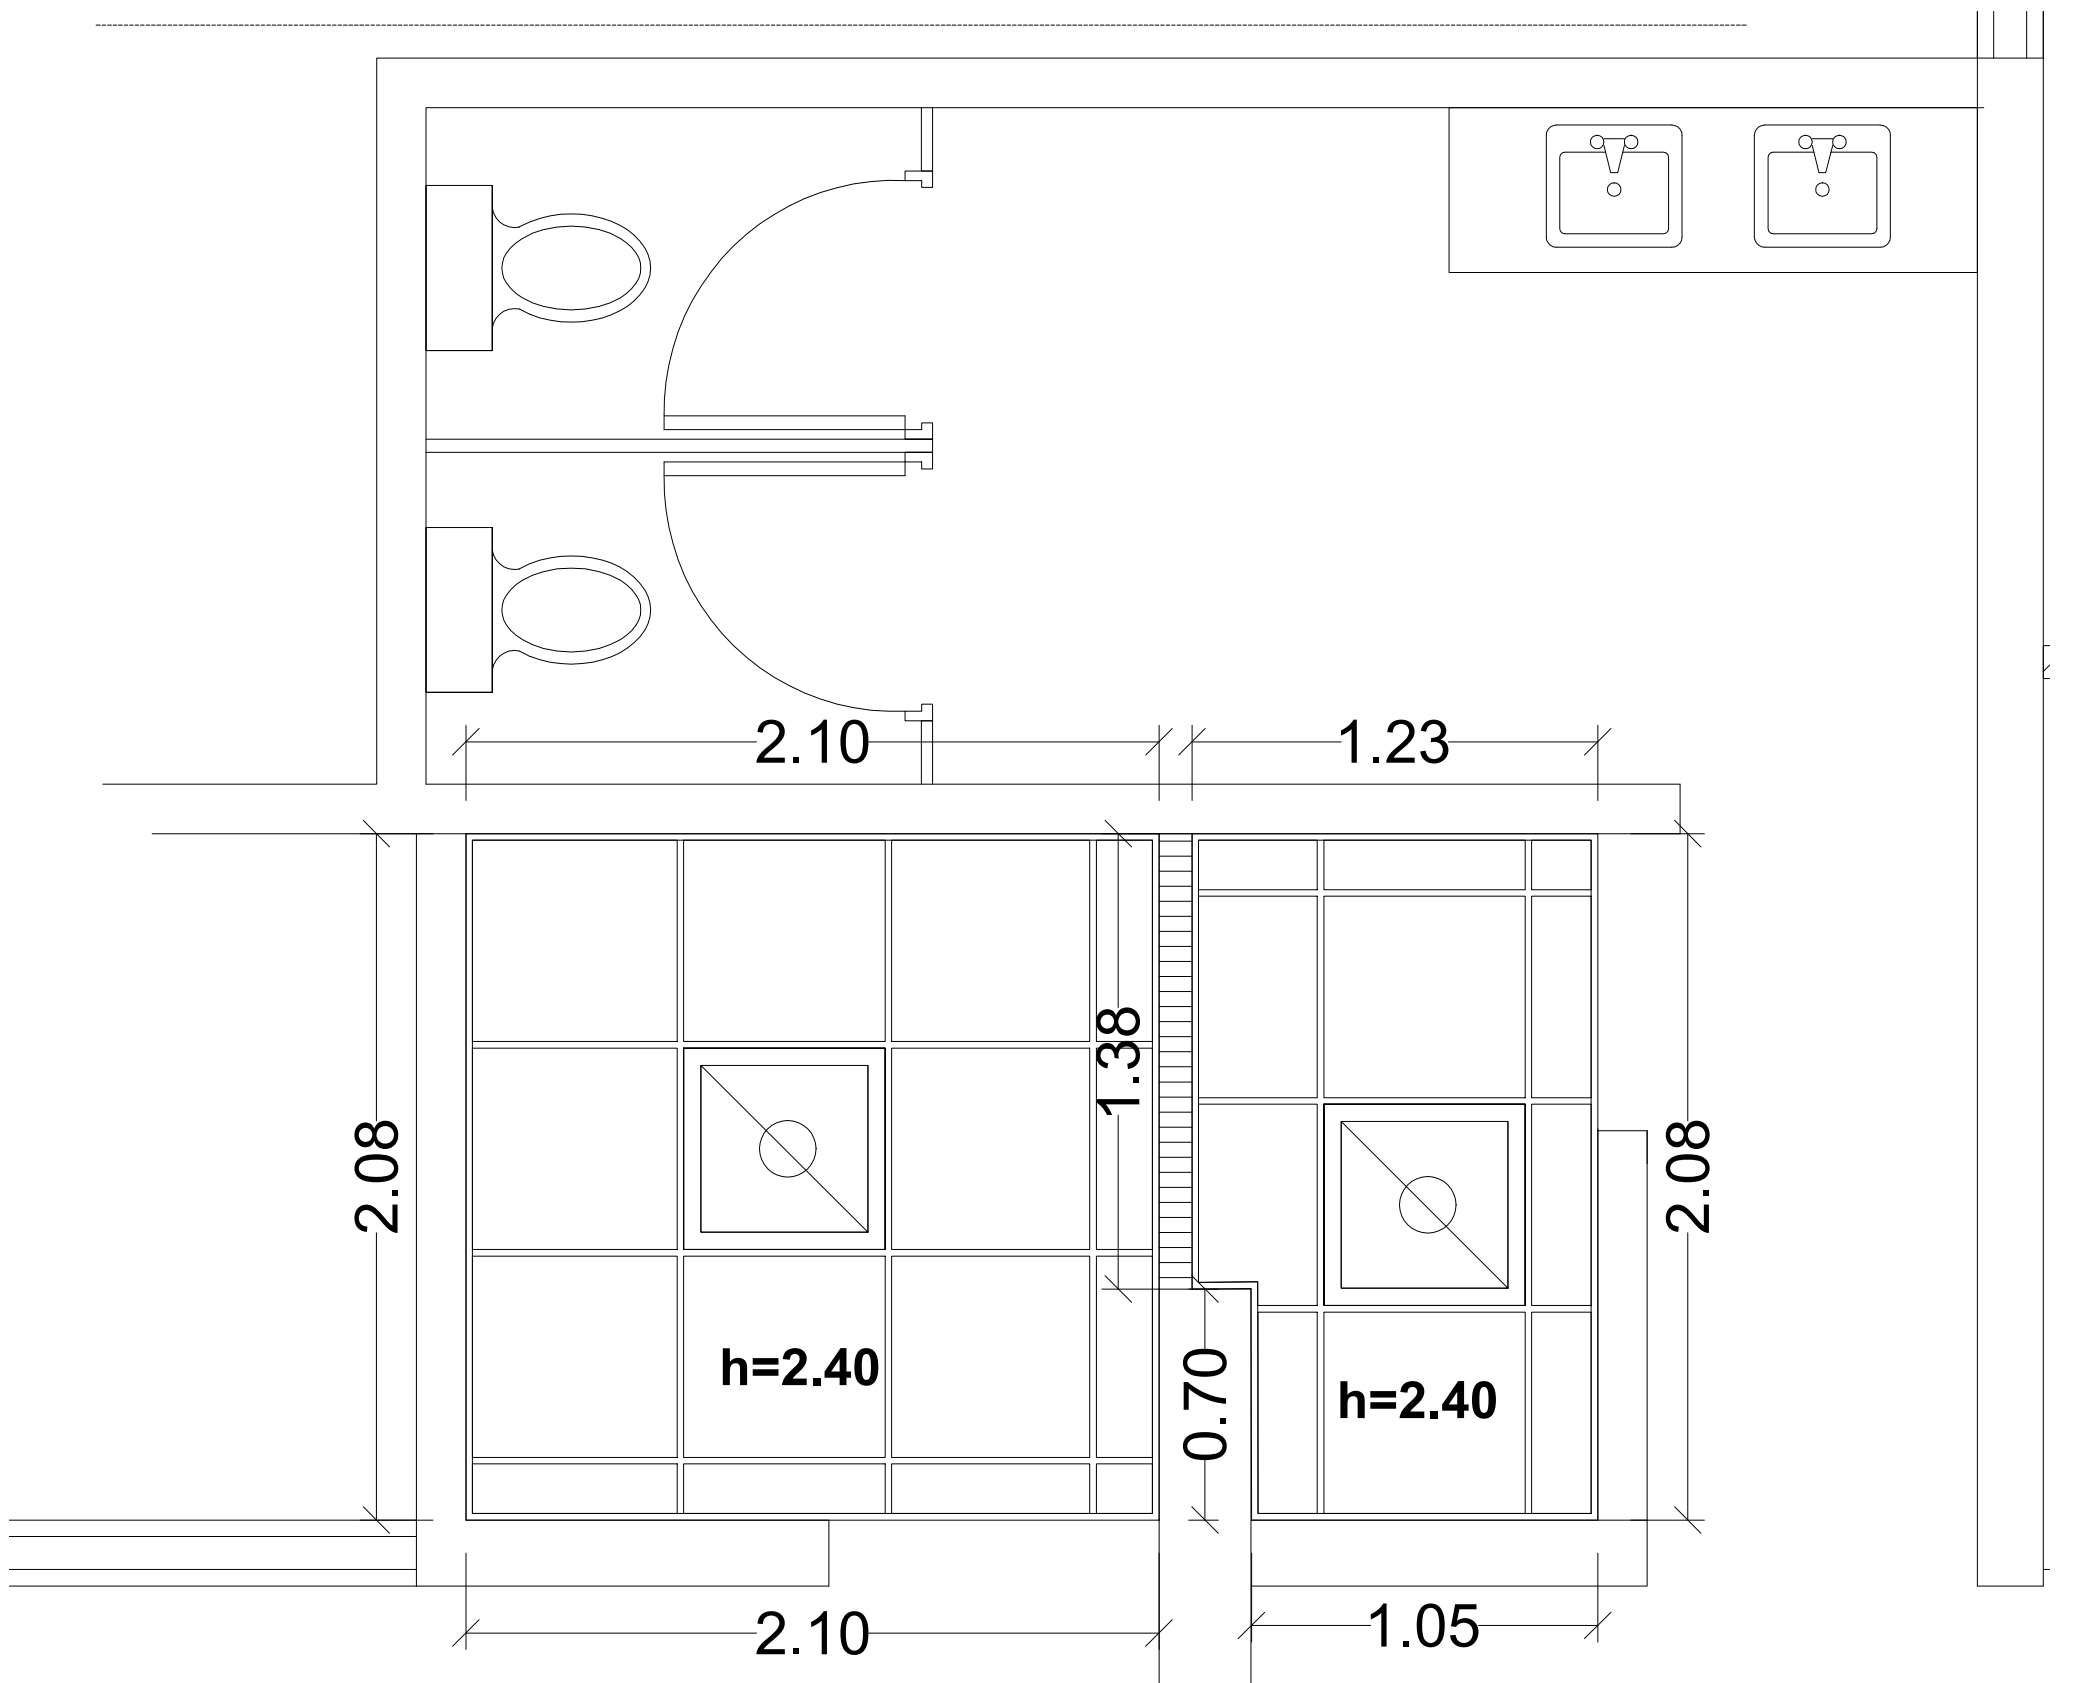


PLANTA DE PLAFONES
BAÑOS MAGISTRADOS
ESCALA: 1:50


LEYENDA DE PLAFONES	
	PLAFOND EN VINIL - YESO CON LAMINA DE PROTECCION LADO SUPERIOR METALIZADO 2'X2'. INCLUYE SISTEMA DE SUSPENSION ESTANDAR.
	ÁREA= 279.65 m²
	PLAFOND EN YESO, INCLUYE SISTEMA DE SUSPENSION STANDARD
	AREA= 51.24 m²
	LUMINARIA 2'X2' DE PLAFOND. 3 TUBOS TIPO T8 LED
	LUMINARIA 2'X4' DE PLAFOND. 3 TUBOS TIPO T8 LED
	LUMINARIA OJO DE BUEY TIPO PANEL DE 6", 4500K, 18W

NOTAS GENERALES DE PLAFON SUSPENDIDO

- EL TECHO SUSPENDIDO SERA EN PLAFON VINIL YESO 2x2x7mm, COLOR BLANCO PRE -TERMINADO. LA ALTURA GENERAL SERA DE 3 METROS DESDE EL NIVEL DE PISO TERMINADO.
- EL SISTEMA DE SUSPENSION DEBERA SER UNA CUADRICULA DE METAL ESTANDAR DE COLOR BLANCO PRE-TERMINADO.
- EL SOPORTE DEBERA SER ALAMBRE DESTEMPLADO CALIBRE #12, FLUADO A LAS "T"S" PRINCIPALES Y A LOS ELEMENTOS DE ESTRUCTURA DEL TECHO, A 1219MM (48") O.C. DE ESPACIAMIENTO MAXIMO.

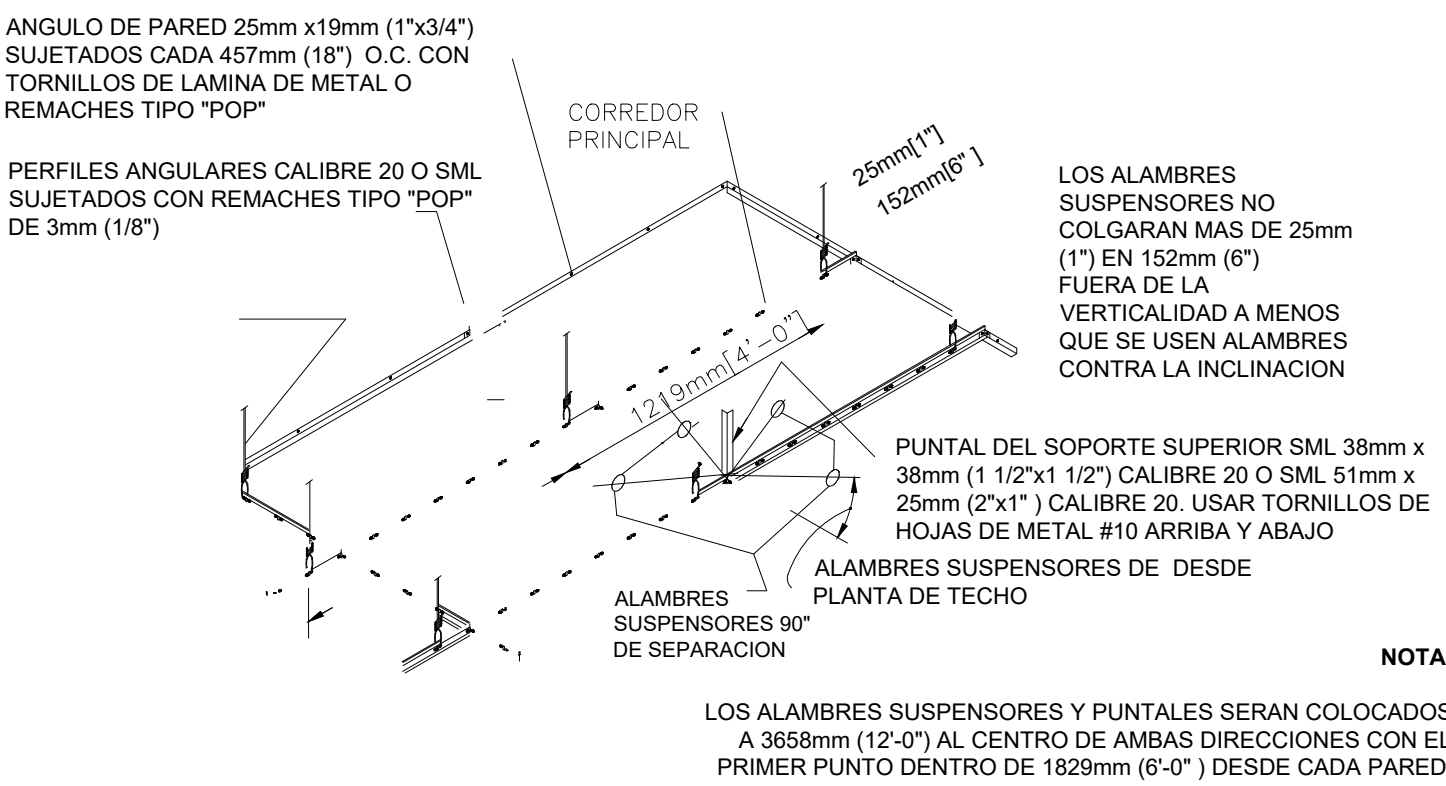

DETALLE TYPICO PLAFONES
ESCALA: NA

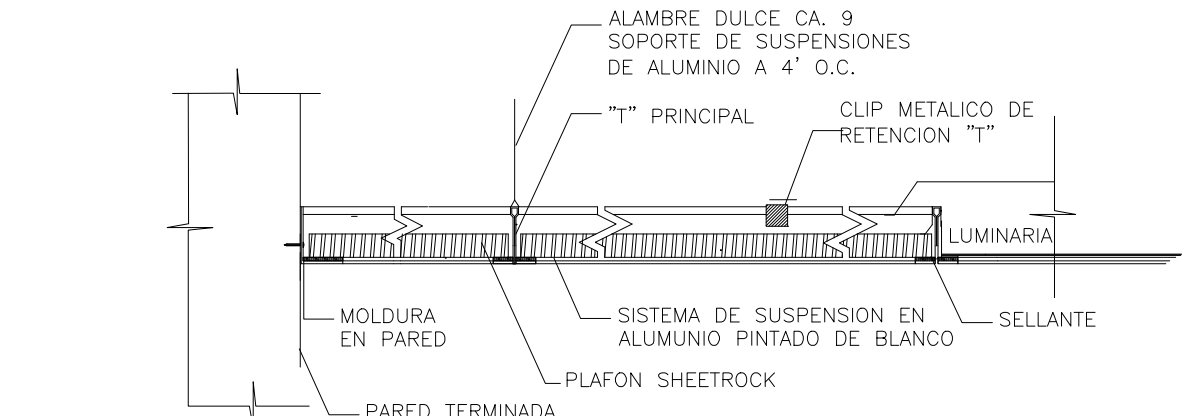

DETALLE SUSPENSION DE PLAFONES
ESCALA: NA

TABLA DE PUERTAS								
PUERTA NO.	UBICACION	CANT.	ANCHO HUECO		MATERIAL	CERRADURA	BISAGRAS	OBSERVACIONES
			ANCHO	ALTURA				
01	PUERTAS NUEVAS	1	1.00	2.10	CAOBA	HEAVY DUTY DE CILINDRO CON MANUA DE ACERO INOXIDABLE TIPO "L" DE 1/2 "DE PROYECCION	EN ACERO INOXIDABLE. DIMENSIONES 4"x4"	PUERTAS SIMPLE BATIENTE, CON MARCOS DE ALUMINIO ANODIZADO COLOR NEGRO Y VIDRIOS COLOR BRONCE TRANSLUCIDOS DE 3/8 DE ESPESOR. INCLUYE AMORTIGUADOR
02	PUERTAS EXISTENTES	2	0.90	2.10	CAOBA	-----	-----	SE MANTIENE

LEYENDA ARQUITECTONICA	
	MUROS, COLUMNAS, VENTANAS EXISTENTES
	EDIFICIOS EXTERIORES EXISTENTES
	ESPACIOS OCUPADOS POR LA FISCALIA
	ESPACIOS OCUPADOS POR LA DEFENSA PUBLICA
	MUROS EN BLOQUES 6" NUEVOS. CAMARAS LLENAS + BASTON 0.3" CADA 0.60m
	MUROS EN SHEETROCK
	ELEMENTOS EN DEMOLICION O DESMONTE
	PROYECCIONES
	NPT NIVEL PISO TERMINADO
	NUMERACION VIDRIO FIJO
	NUMERACION PUERTA
	AREAS A INTERVENIR

TERMINACIONES	
1	DEMOLICION DE MUROS EN SHEETROCK EXISTENTE. H=2.80 M
2	DEMOLICION DE MURO PARA PUERTA NUEVA
3	DEMOLICION DE PLAFON EXISTENTE
4	DEMOLICION DE CERAMICA DE PARED Y MESETA DE COCINA
5	MURO DE BLOQUES DE 6" TODAS LAS CAMARAS LLENAS HASTA EL FONDO DE LOSA.
6	CIERRE DE HUECOS DE PUERTAS EN SHEETROCK 2 CARAS. ESTRUCTURA DE 3 3/8" GALVANIZADA.
7	MURO DE BLOQUES DE 6" TODAS LAS CAMARAS LLENAS HASTA EL FONDO DE LOSA.
8	MURO EN SHEETROCK 2 CARAS. ESTRUCTURA DE 3 3/8" GALVANIZADA. HASTA LA ALTURA DEL PLAFON.
9	PINTURA SATINADA
10	REVESTIMIENTO EN PISO EN PORCELANATO DE ALTO TRAFICO ANTIDESLIZANTE COLOR GRIS. FORMATO DE 60CM X 60CM.
11	REVESTIMIENTO EN PARED EN PORCELANATO DE COLOR GRIS. FORMATO DE 60CM X 30CM.
12	MANTENIMIENTO DE PISOS EXISTENTES. INCLUYE: BRILLADO Y LIMPIEZA PROFUNDA
13	REVESTIMIENTO EN PISO EN GRANITO FONDO GRIS. FORMATO DE SIMILAR AL EXISTENTE.
14	CIERRE DE HUECO
15	MANTENIMIENTO DE PUERTAS EXISTENTES
16	AMPLIACIÓN DE HUECO EXISTENTE PARA PUERTA DE 1.00 x 2.40 m.



REPÚBLICA DOMINICANA CONSEJO DEL PODER JUDICIAL

DIRECCIÓN GENERAL DE LA
ADMINISTRACIÓN Y CARRERA JUDICIAL
DIRECCIÓN DE INFRAESTRUCTURA FÍSICA

MAG. LUIS HENRY MOLINA MAGISTRADO PRESIDENTE

ENCARGADOS

ARQ. MARCELLE LANDRÓN
CODIA:
DIRECTORA INFRAESTRUCTURA FÍSICA

ARQ. EDGAR DE LA ROSA
CODIA: 23161
GERENTE DE PROYECTOS

COLABORADORES

ARQ. RUTH VELAZQUEZ
COLABORACIÓN EN DISEÑO ARQUITECTÓNICO,
DIBUJO DE PLANOS Y MODELO TRIDIMENSIONAL

PROYECTO

ADECUACION BAÑOS MAGISTRADOS TRIBUNAL NNA BANI

UBICACIÓN

CONTENIDO

PLANTA DE DEMOLICION Y PLAFONES

ESTADO DEL PLANO

UBICACION ARCHIVO DIGITAL

EDICION

FECHA DE ACTUALIZACION

FECHA

19/04/2021

ESCALA

1:50

CAD No.

PJBANI-NNA

PLANO No. A105

HOJA No.

07

DE

07