



REPÚBLICA DOMINICANA
CONSEJO DEL PODER JUDICIAL

DIRECCIÓN GENERAL DE LA
ADMINISTRACIÓN Y CARRERA JUDICIAL
DIRECCIÓN DE INFRAESTRUCTURA FÍSICA

MAG. LUIS HENRY MOLINA
MAGISTRADO PRESIDENTE

ENCARGADOS

ING. CARLOS ESPINAL
GERENTE DE PROYECTOS

COLABORADORES

ARQ. MARIELLE DE LEÓN
COLABORACIÓN EN DISEÑO ARQUITECTÓNICO,
DIBUJO DE PLANOS

PROYECTO

ADECUACION ÁREA DE SERVICIO
NIVEL 1- NIVEL 7

UBICACIÓN

EDIFICIO SEDE DEL
PODER JUDICIAL

CONTENIDO

PLANTA ARQUITECTONICA
GENERAL EXISTENTE

ESTADO DEL PLANO

UBICACION ARCHIVO DIGITAL

EDICION

FECHA DE ACTUALIZACION **OCT-2022**


FECHA	ESCALA
18/10/2022	1:50

CAD No.


0

PLANO No. A101

HOJA No.	DE
1	4

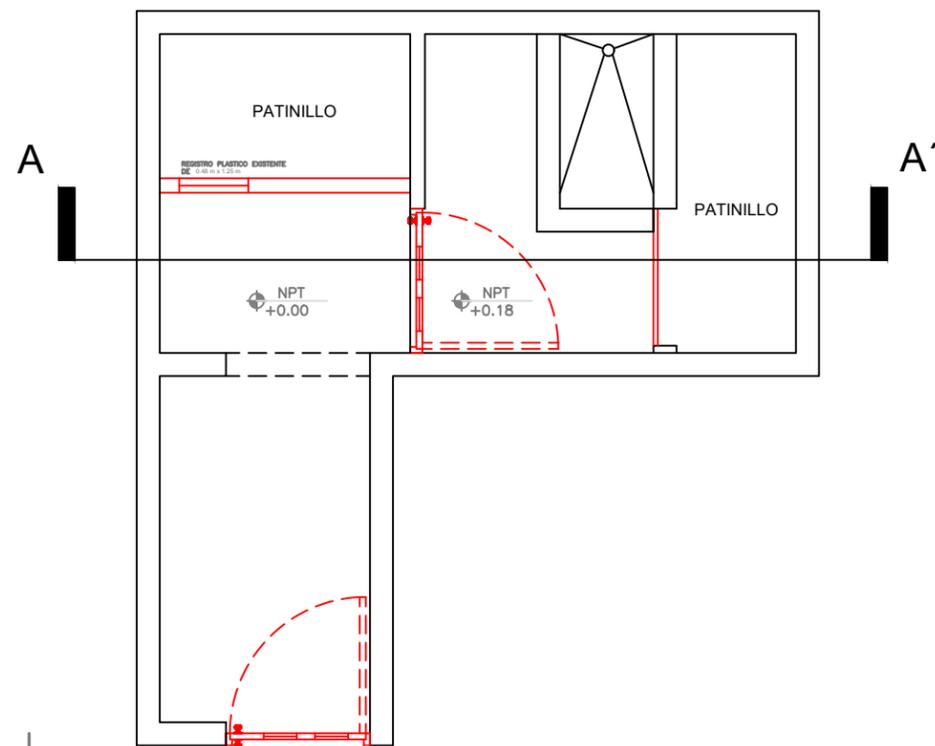

PLANTA ARQUITECTONICA EXISTENTE 1ER - 7MO NIVEL CUARTO DE CONSERJERIA

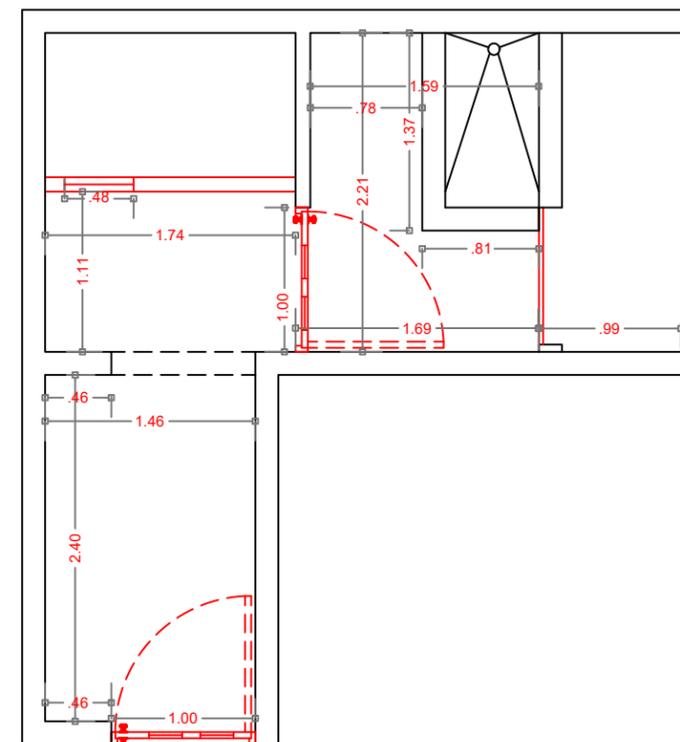

PLANTA DIMENSIONADA EXISTENTE 1ER - 7MO NIVEL CUARTO DE CONSERJERIA





REPÚBLICA DOMINICANA
CONSEJO DEL PODER JUDICIAL

DIRECCIÓN GENERAL DE LA
ADMINISTRACIÓN Y CARRERA JUDICIAL
DIRECCIÓN DE INFRAESTRUCTURA FISICA

MAG. LUIS HENRY MOLINA
MAGISTRADO PRESIDENTE

ENCARGADOS

ING. CARLOS ESPINAL
GERENTE DE PROYECTOS

COLABORADORES

ARQ. MARIELLE DE LEÓN
COLABORACIÓN EN DISEÑO ARQUITECTÓNICO,
DIBUJO DE PLANOS

PROYECTO

ADECUACION ÁREA DE SERVICIO
NIVEL 1- NIVEL 7

UBICACIÓN

EDIFICIO SEDE DEL
PODER JUDICIAL

CONTENIDO

PLANTA ARQUITECTONICA Y
DIMENSIONADA DE PROPUESTA

ESTADO DEL PLANO

UBICACION ARCHIVO DIGITAL

EDICION


FECHA DE ACTUALIZACION **OCT-2022**

FECHA	ESCALA
18/10/2022	1:50


CAD No.
0

PLANO No. A102

HOJA No.	DE
2	4

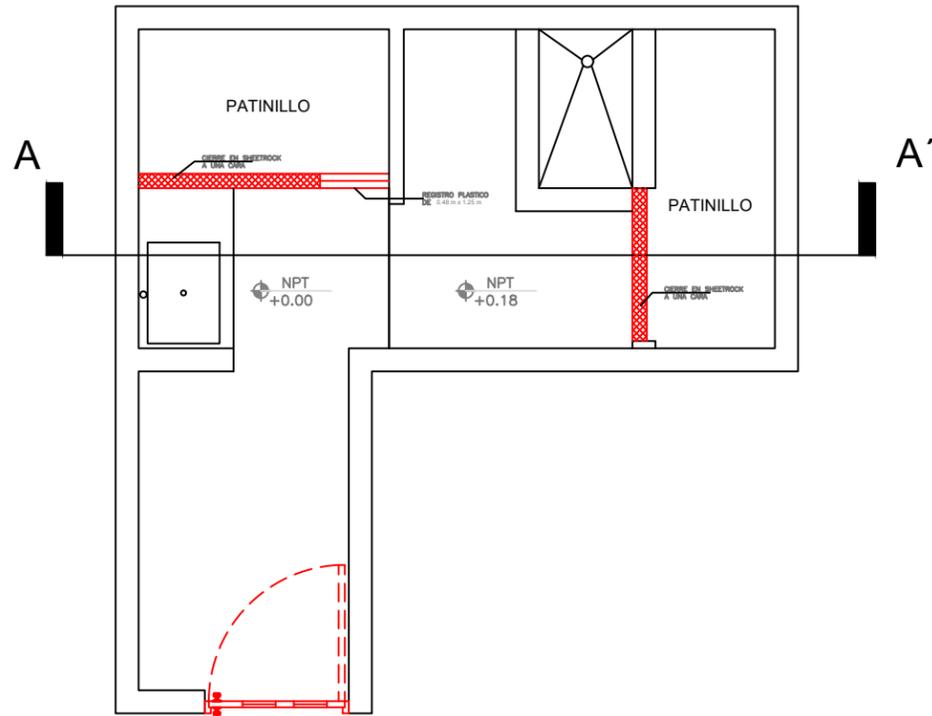

PROPUESTA PLANTA ARQUITECTONICA 1ER - 7MO NIVEL CUARTO DE CONSERJERIA

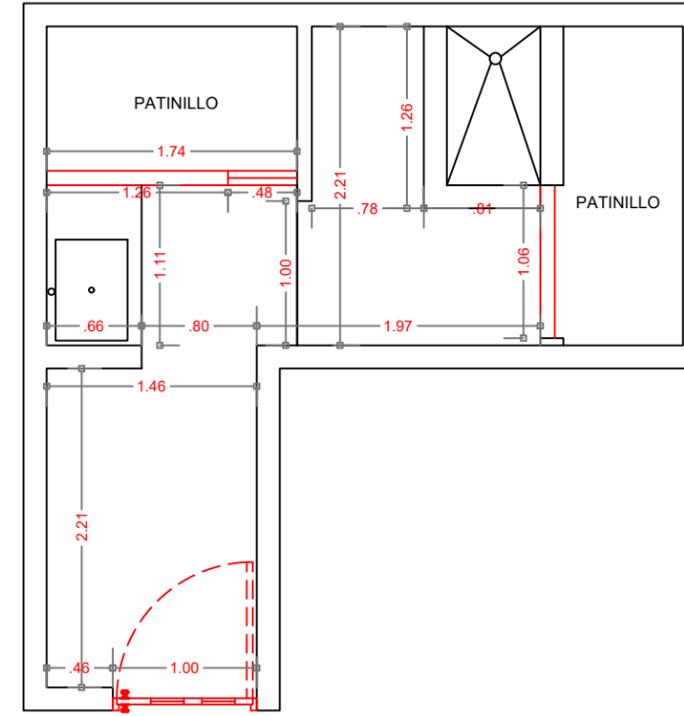

PROPUESTA PLANTA DIMENSIONADA 1ER - 7MO NIVEL CUARTO DE CONSERJERIA



REPÚBLICA DOMINICANA
CONSEJO DEL PODER JUDICIAL

DIRECCIÓN GENERAL DE LA
ADMINISTRACIÓN Y CARRERA JUDICIAL
DIRECCIÓN DE INFRAESTRUCTURA FÍSICA

MAG. LUIS HENRY MOLINA
MAGISTRADO PRESIDENTE

ENCARGADOS

ING. CARLOS ESPINAL
GERENTE DE PROYECTOS

COLABORADORES

ARQ. MARIELLE DE LEÓN
COLABORACIÓN EN DISEÑO ARQUITECTÓNICO,
DIBUJO DE PLANOS

PROYECTO

ADECUACION ÁREA DE SERVICIO
NIVEL 1- NIVEL 7

UBICACIÓN

EDIFICIO SEDE DEL
PODER JUDICIAL

CONTENIDO

SECCIÓN DE PROPUESTA

ESTADO DEL PLANO

UBICACION ARCHIVO DIGITAL

EDICION


FECHA DE ACTUALIZACION **OCT-2022**

FECHA	ESCALA
18/10/2022	1:25

CAD No.
0

PLANO No. A103

HOJA No.	DE
3	4

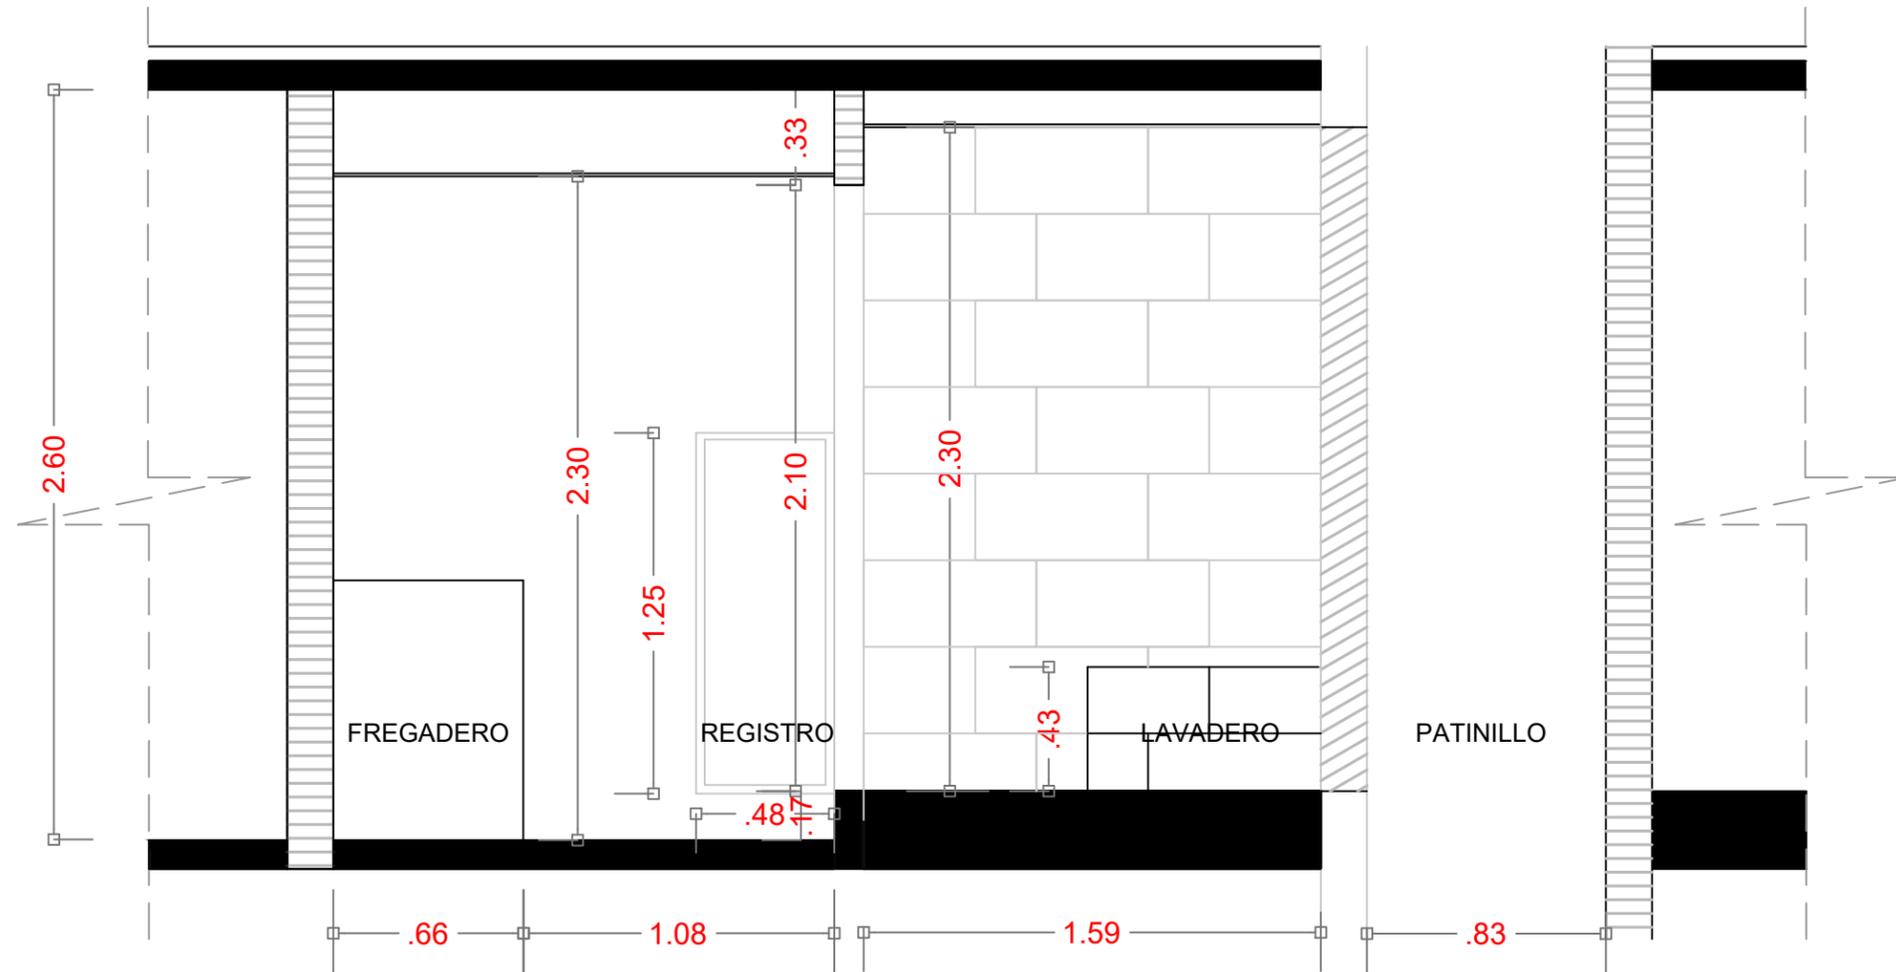

SECCION A-A' PROPUESTA CUARTO DE CONSERJERIA



REPÚBLICA DOMINICANA
CONSEJO DEL PODER JUDICIAL
 DIRECCIÓN GENERAL DE LA
 ADMINISTRACIÓN Y CARRERA JUDICIAL
 DIRECCIÓN DE INFRAESTRUCTURA FÍSICA

MAG. LUIS HENRY MOLINA
 MAGISTRADO PRESIDENTE

ENCARGADOS

ING. CARLOS ESPINAL
 GERENTE DE PROYECTOS

COLABORADORES

ARQ. MARIELLE DE LEÓN
 COLABORACIÓN EN DISEÑO ARQUITECTÓNICO,
 DIBUJO DE PLANOS

PROYECTO

ADECUACION ÁREA DE SERVICIO
 NIVEL 1- NIVEL 7

UBICACIÓN

EDIFICIO SEDE DEL
 PODER JUDICIAL

CONTENIDO

PLANTA DE PLAFON Y LUMINARIAS
 PLANTA DE PISO

ESTADO DEL PLANO

UBICACION ARCHIVO DIGITAL

EDICION


FECHA DE ACTUALIZACION **OCT-2022**

FECHA	ESCALA
18/10/2022	1:50


CAD No.
 0

PLANO No. A104

HOJA No.	DE
4	4

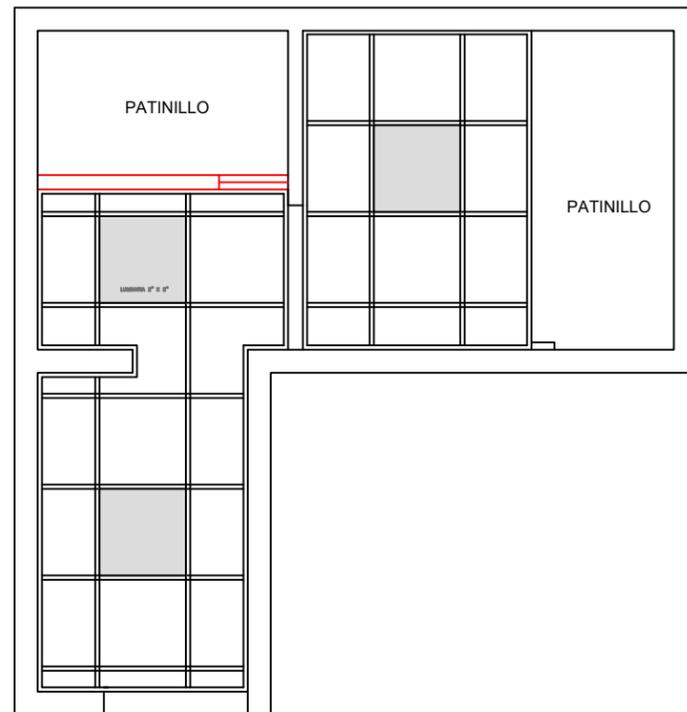

PROPUESTA PLANTA PLAFONES Y LUMINARIAS 1ER - 7MO NIVEL CUARTO DE CONSERJERIA

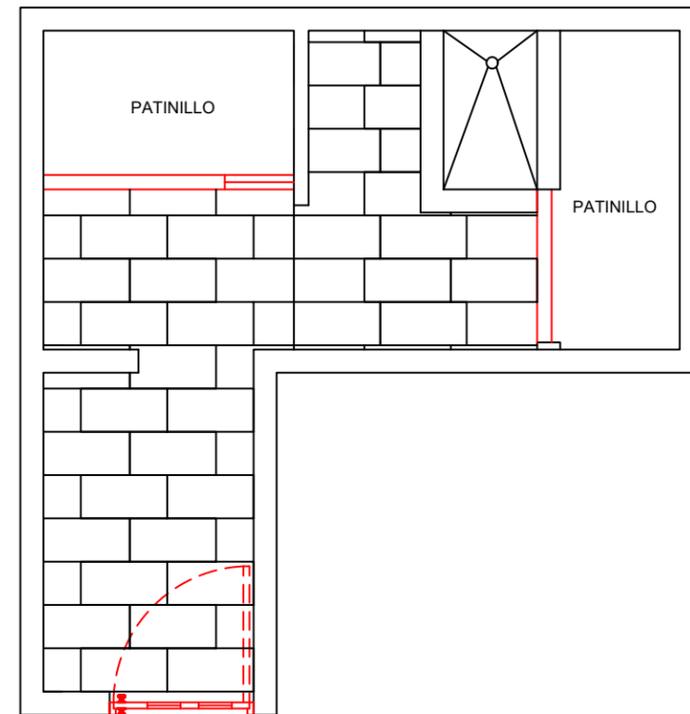

PROPUESTA PLANTA PISOS 1ER - 7MO NIVEL CUARTO DE CONSERJERIA

