






**TABLA DE DEMOLICIONES Y ADICIONES**

1	DEMOLICIÓN DE MURO DE BLOQUES. H= 1.40 MTS APROXIMADAMENTE
2	DEMOLICIÓN DE MUROS DE SHEETROCK
3	SUSTITUCIÓN DE PARED EN PORCELANATO
4	ADICIONAR MUROS EN DENSGLASS TERMINACION PAÑETE LISO Y FIRRA DE AISLAMIENTO ACUSTICO. H=4.00 MTS ADICIONAR MUROS EN BLOQUES DE 8". TERMINACION PAÑETE LISO Y PINTURA. H=4.00 MTS
5	REMOCIÓN DE MUROS EN MADERA H=1.7 MTS
6	DEMOLICIÓN Y REPOSICIÓN DE PISOS. SIMILAR AL EXISTENTE.
7	ADICIONAR MUROS BLOQUES DE 6" H= 2.60m aprox. (altura Plafond)

**TABLA DE ACCESORIOS Y EQUIPAMIENTO DE BAÑOS**

No.	ACCESORIO Y DESCRIPCIÓN
1	INODORO ELONGADO, COLOR BLANCO EN PORCELANA CON FLUXOMETRO MANUAL 1.28 GAL. (ADA) ASIENTO DE INODORO DE POLIPROPILENO HEAVY-DUTY
2	LAVAMANOS BAO TOPE DE MESETA COLOR BLANCO, SIFON METALICO.
3	BARRA DE SEGURIDAD DE ACERO INOXIDABLE DE 24" Y 48" DE LONGITUD PARA PERSONAS DISCAPACITADAS
4	ORINAL DE PORCELANA CON FLUXOMETRO DE PALANCA
5	DISPENSADOR DE PAPEL HIGIENCO ACERO INOXIDABLE
6	DISFENSADOR ELECTRONICO DE BATERIAS CON SENSOR PARA JABON LIQUIDO
7	ESPEJO 1.70 X 0.70 MTS CON MARCO DE ACERO ALUMINIO
8	TOPE DE GRANITO NEGRO GALAXY (LONGITUD MEDIR EN PLANTA). SNIFT=0.85M. FALDA 0.25M + ZOCALO 0.10M.
9	LAVAMANOS DE PEDESTAL
10	DISPENSADOR DE ROLLOS DE PAPEL TOALLA ESTÁNDAR FABRICADO EN ACERO INOXIDABLE CON ACABADO SATINADO
11	APARATO SANITARIO ANTIBANDALICO PARA CARCEL EN ACERO INOXIDABLE
12	VERTEDERO DE LIMPIEZA EN PORCELANATO GENERAL DE PISOS. MURO H=0.10 MTS

**Muros densglass nuevo**  
**Muros a demoler**

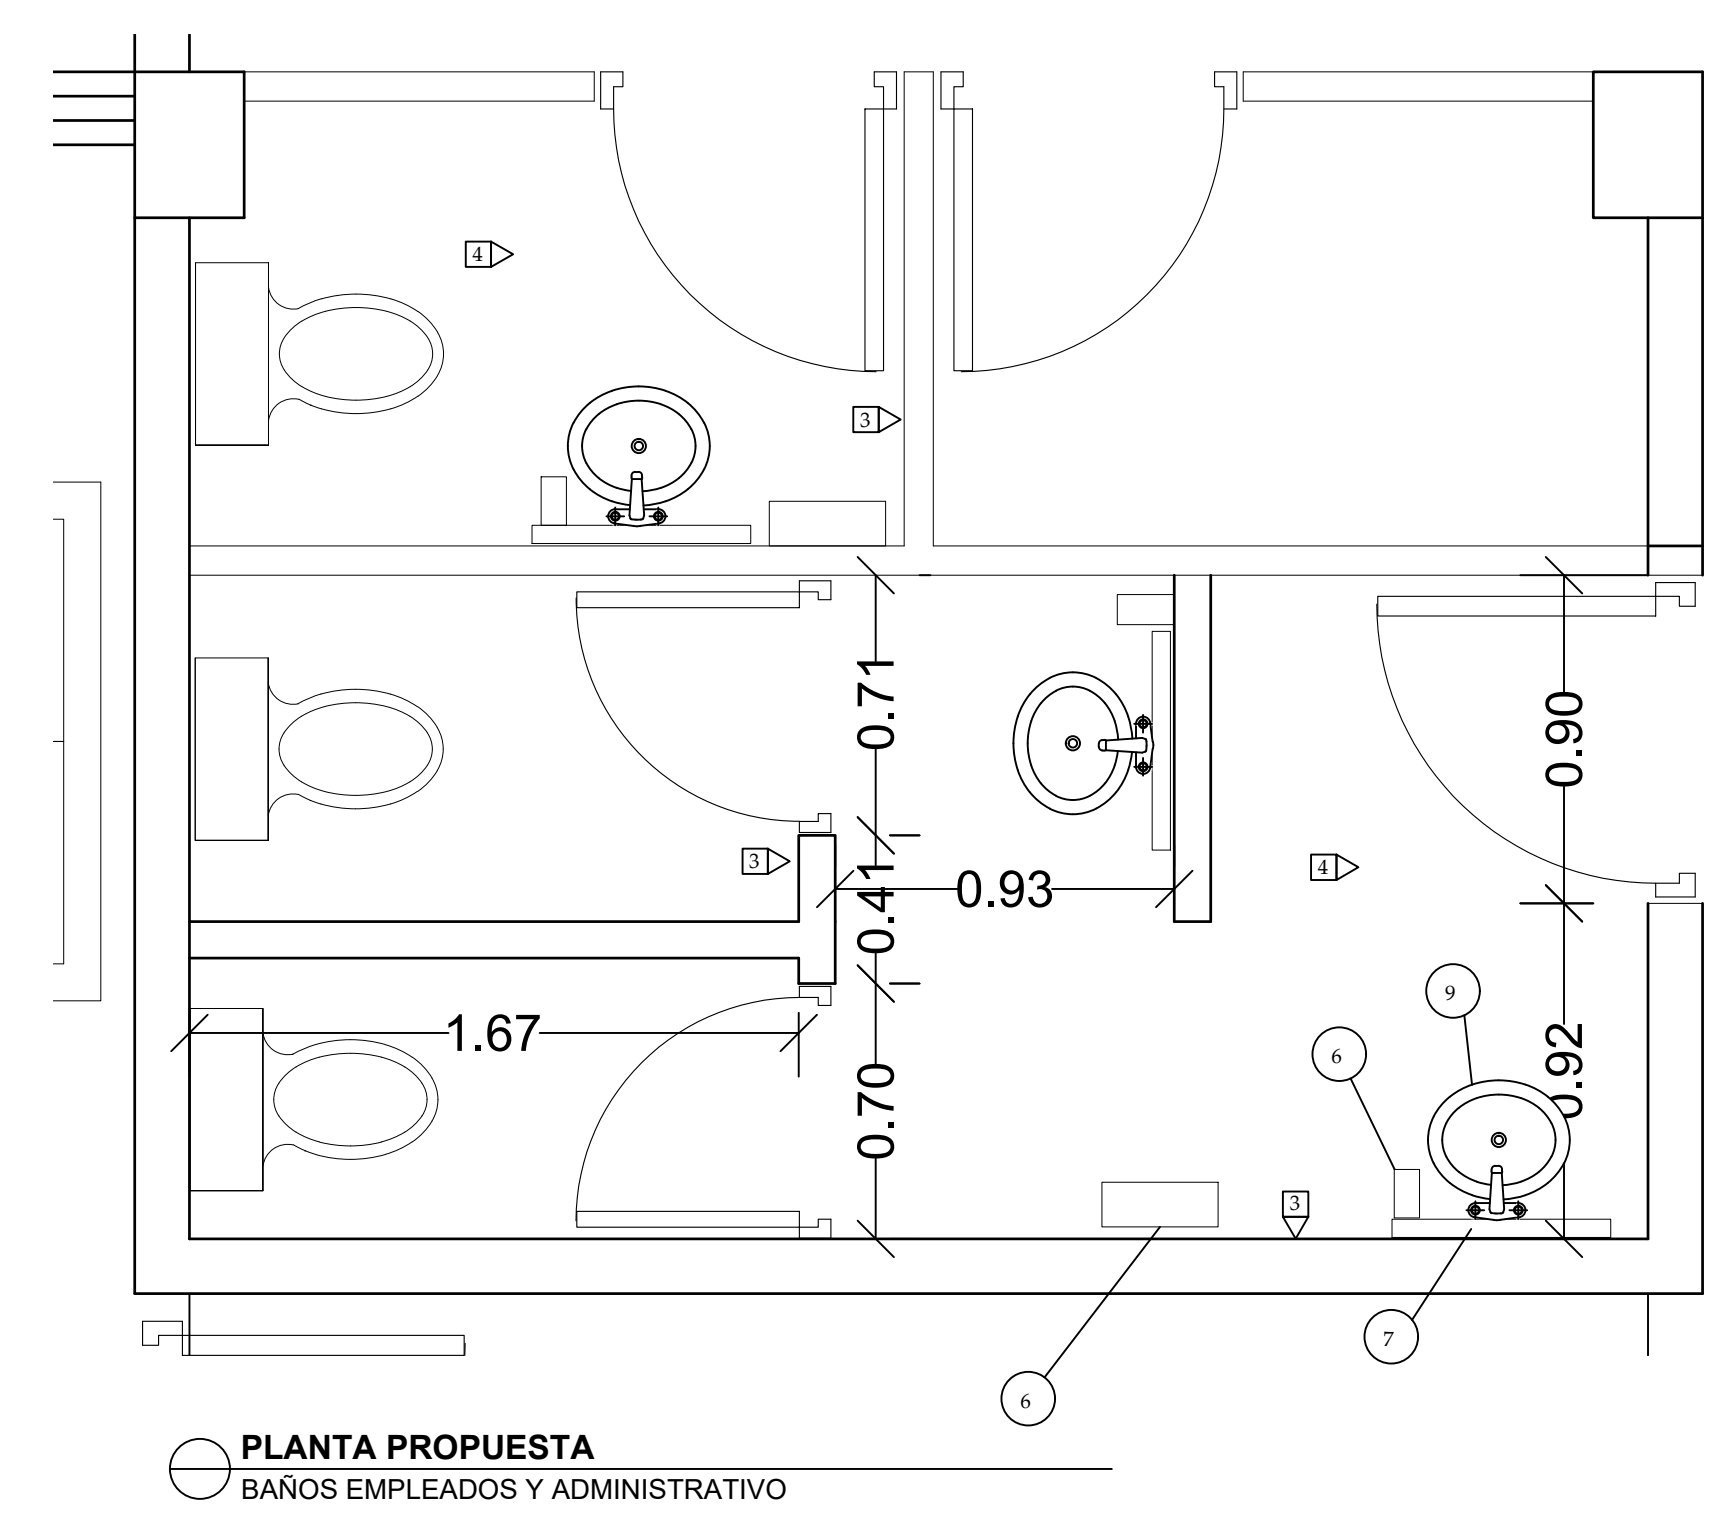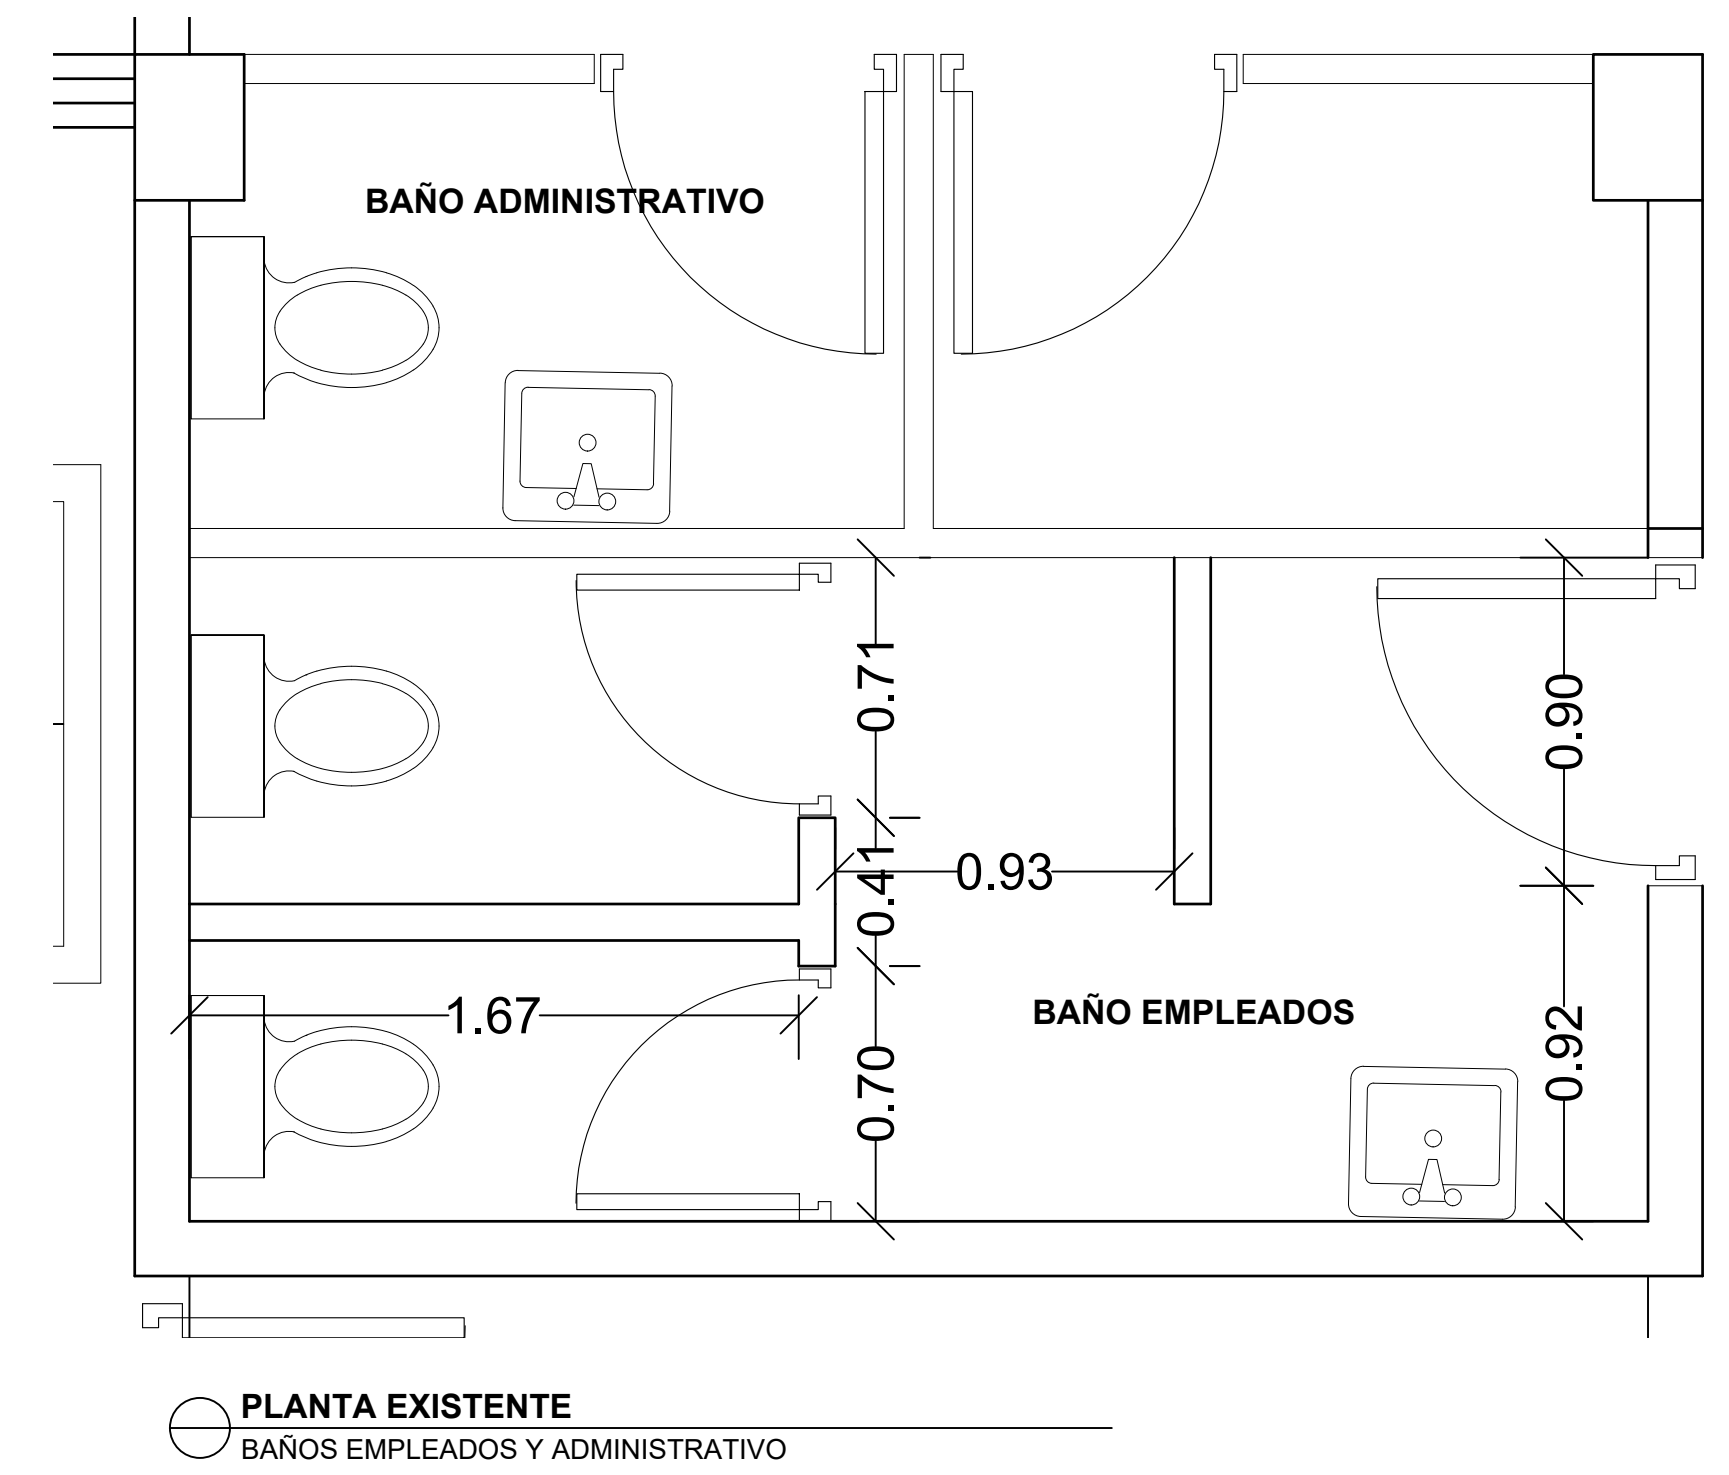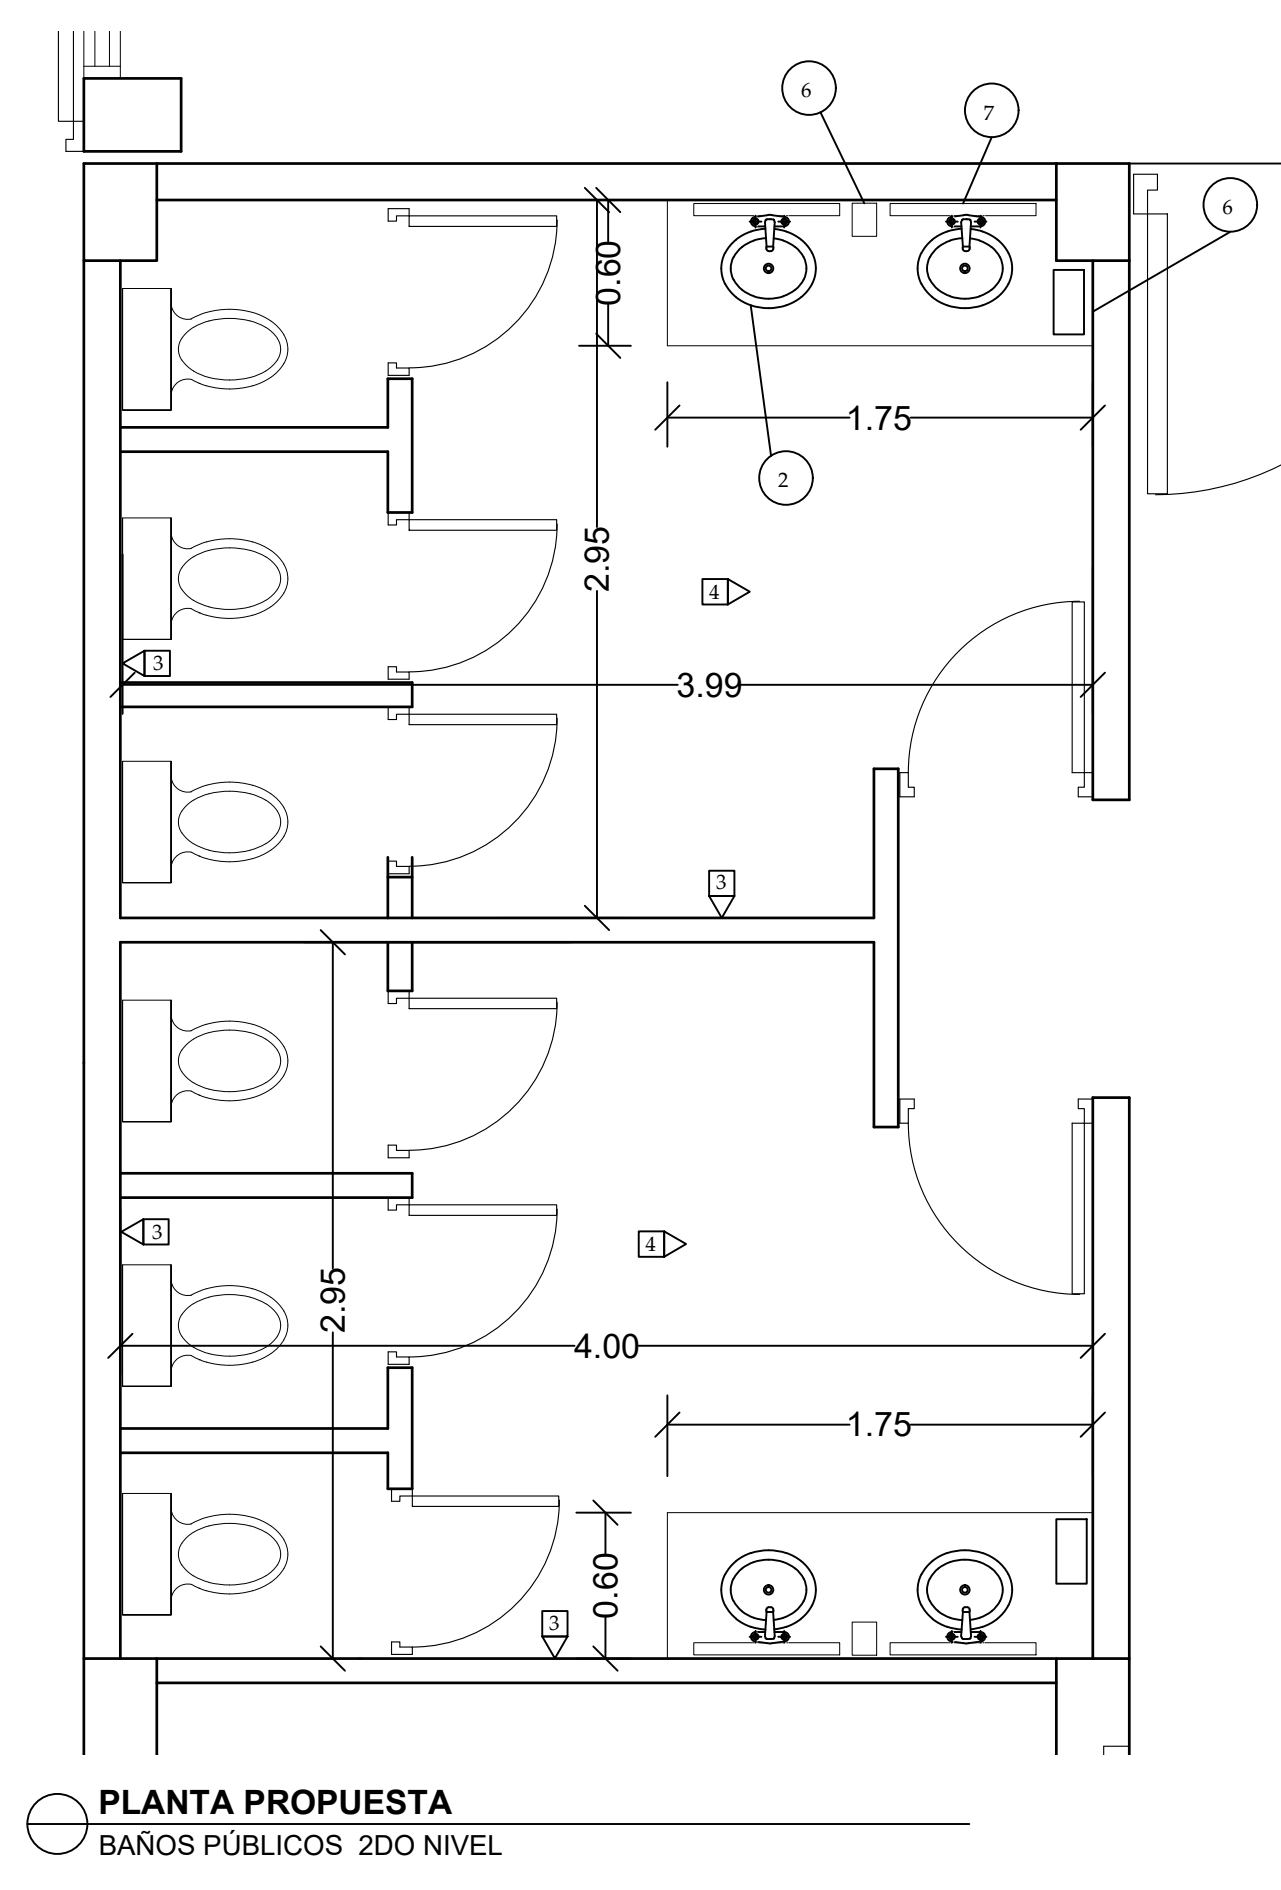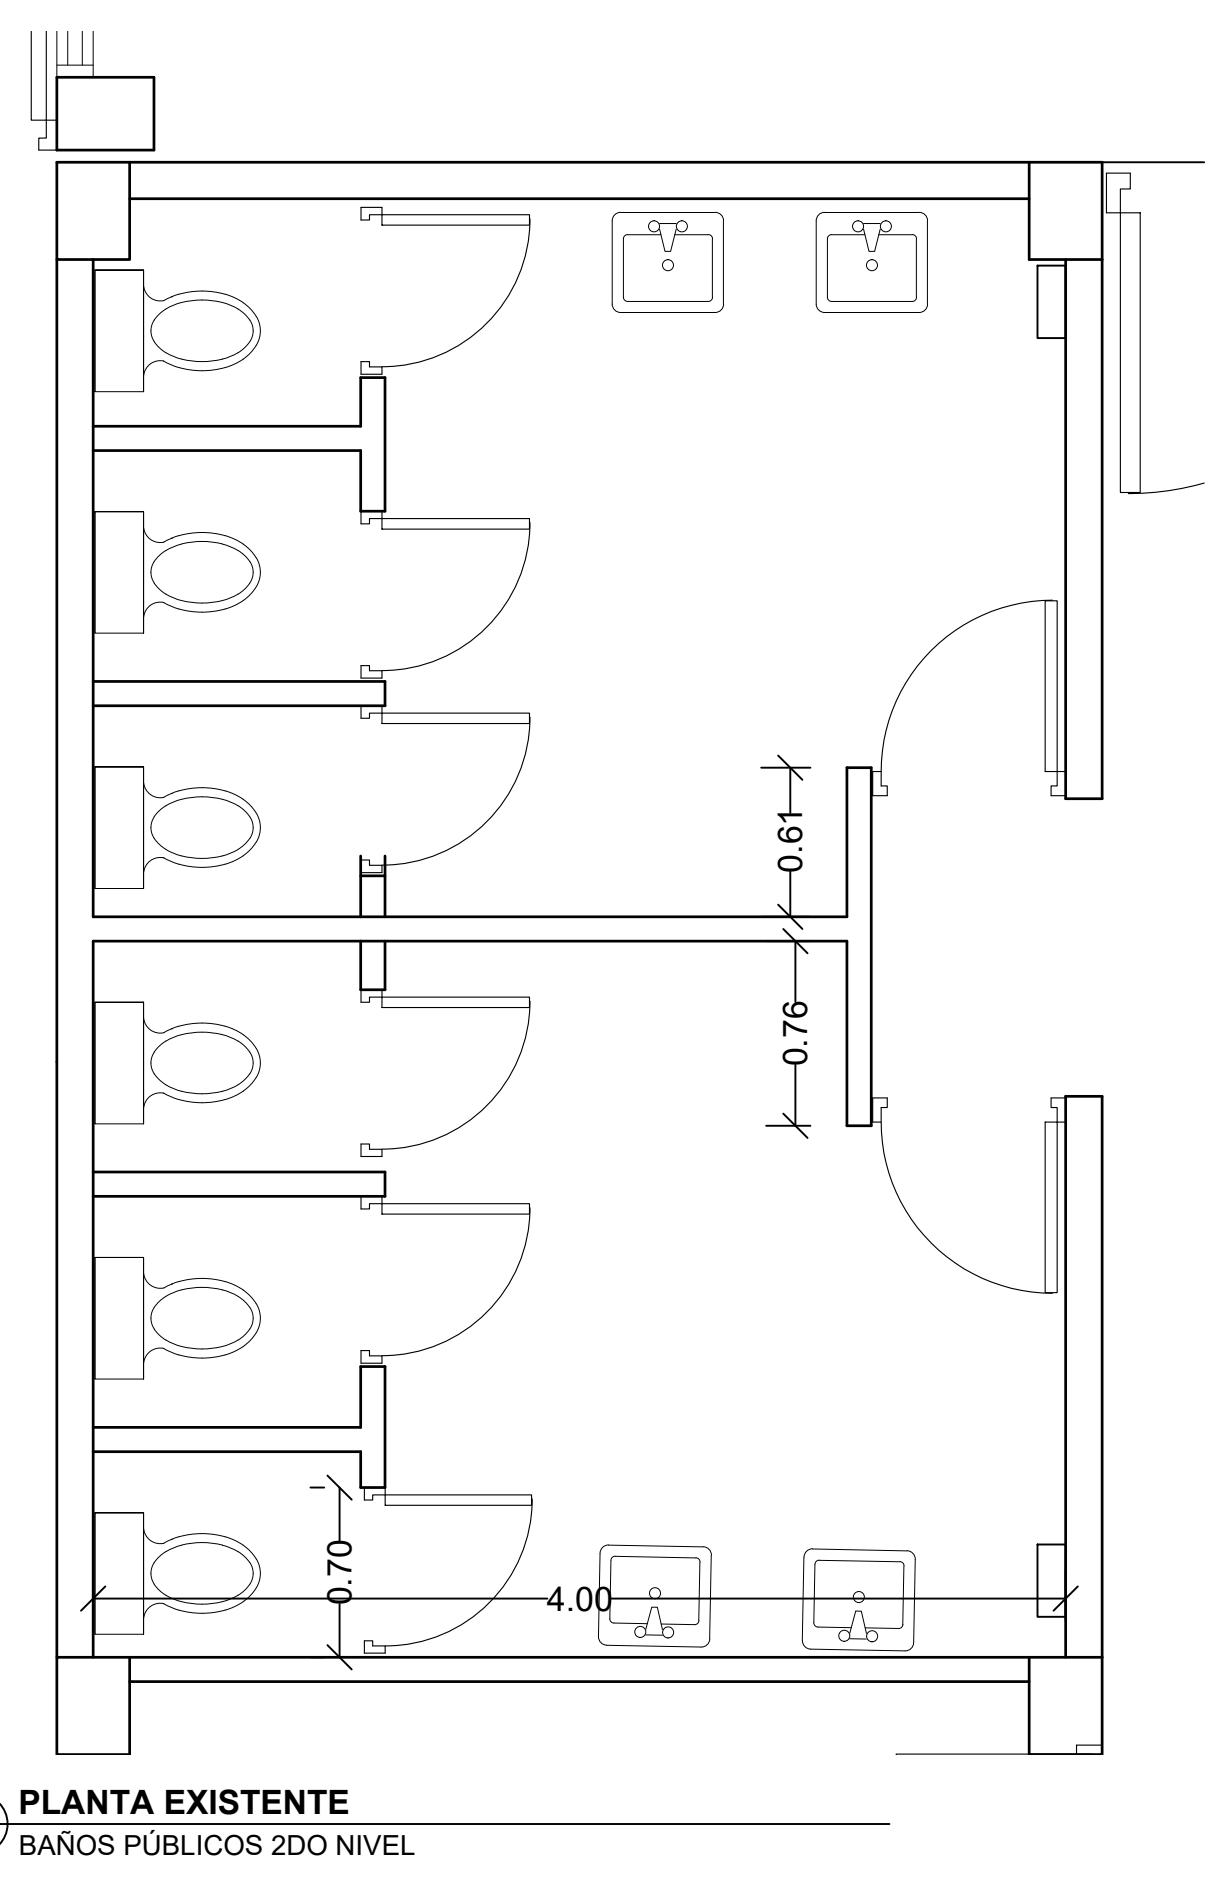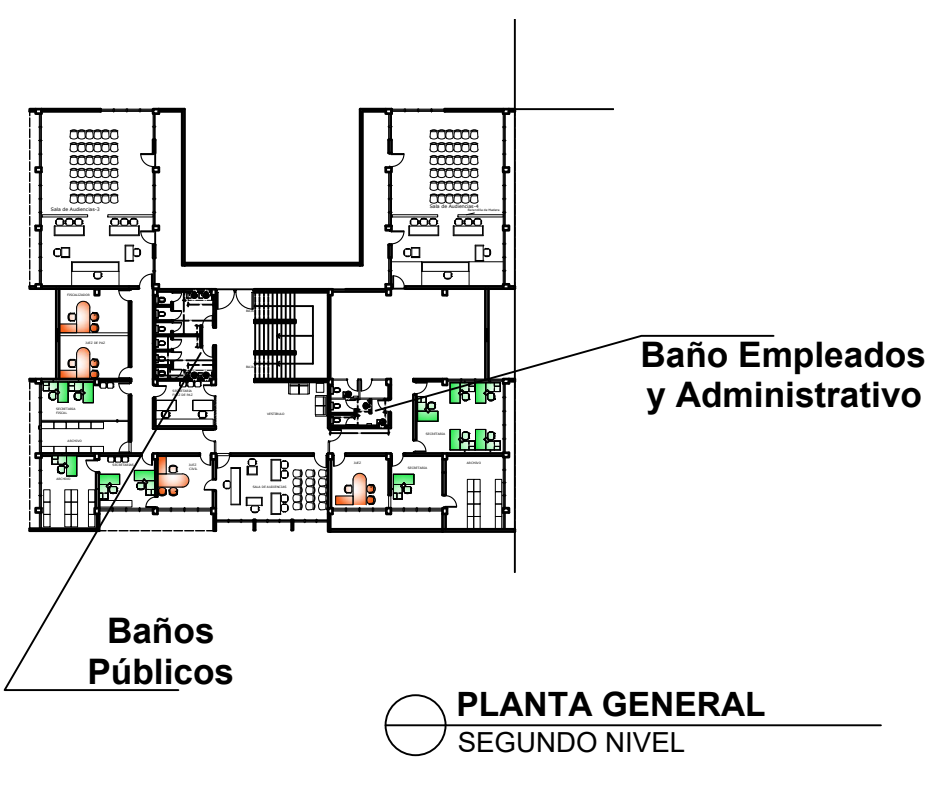

Muros denglass nuevo

Muros a demoler

TABLA DE DEMOLICIONES Y ADICIONES	
1	DEMOLICIÓN DE MURO DE BLOQUES. H= 1.60 MTS APROXIMADAMENTE
2	DEMOLICIÓN DE MUROS DE SHEETROCK
3	SUSTITUCIÓN DE PARED EN PORCELANATO
4	PISOS EN PORCELANATO
5	ADICIONAR MUROS EN BLOQUES DE 8". TERMINACION PAÑETE LISO Y PINTURA. H=4.00 MTS
6	REMOCIÓN DE MUROS EN MADERA H=1.7 MTS
7	DEMOLICION Y REPOSICION DE PISOS. SIMILAR AL EXISTENTE.
8	ADICIONAR MUROS BLOQUES DE 6" H= 2.60m aprox. (altura Plafond)

TABLA DE ACCESORIOS Y EQUIPAMIENTO DE BAÑOS	
No.	ACCESORIO Y DESCRIPCION
1	INODORO ELONGADO, COLOR BLANCO EN PORCELANA CON FLUXOMETRO MANUAL 1.28 GAL. (ADA) ASIENTO DE INODORO DE POLIPROPILENO HEAVY-DUTY
2	LAVAMANOS BAO TOPE DE MESETA COLOR BLANCO, SIFON METALICO.
3	BARRA DE SEGURIDAD DE ACERO INOXIDABLE DE 24" Y 48" DE LONGITUD PARA PERSONAS DISCAPACITADAS
4	ORINAL DE PORCELANA CON FLUXOMETRO DE PALANCA
5	DISPENSADOR DE PAPEL HIGIENCO ACERO INOXIDABLE
6	DISPENSADOR PARA JARON LIQUIDO
7	ESPEJO 1.70 X 0.70 MTS CON MARCO DE ACERO ALUMINIO
8	TOPE DE GRANITO NEGRO GALAXY (LONGITUD MEDIR EN PLANTA). SNIFT+0.85M. FALDA 0.25M + ZOCALO 0.10M.
9	LAVAMANOS DE PEDESTAL
10	DISPENSADOR DE ROLLOS DE PAPEL TOALLA ESTÁNDAR FABRICADO EN ACERO INOXIDABLE CON ACABADO SATINADO
11	APARATO SANITARIO ANTIBANDALICO PARA CARCEL EN ACERO INOXIDABLE
12	VERTEDERO DE LIMPIEZA EN PORCELANATO GENERAL DE PISOS. MURO H=0.10 MTS



**MAG. LUIS HENRY MOLINA**  
MAGISTRADO PRESIDENTE

**DIRECCIÓN DE INFRAESTRUCTURA FÍSICA**

COLABORADORES

**Arq. Ruth María Velázquez Jiménez**  
COLABORACIÓN EN DISEÑO ARQUITECTÓNICO, DIBUJO DE PLANOS Y MODELO TRIDIMENSIONAL

PROYECTO

**Readecuación de baños Palacio de Justicia de Azua**

CONTENIDO  
**PLANOS EXISTENTES Y PROPUESTOS AREA DE BAÑOS SEGUNDO NIVEL**

EDICIÓN:

FECHA DE ACTUALIZACIÓN:

<b>FECHA</b> 14/03/2023	<b>ESCALA</b> 1:50
----------------------------	-----------------------

2023-030

**PLANO Núm. A102**

<b>HOJA Núm.</b> <b>02</b>	<b>DE</b> <b>02</b>
-------------------------------	------------------------