


3er nivel SCJ

Ubicación área de tecnología

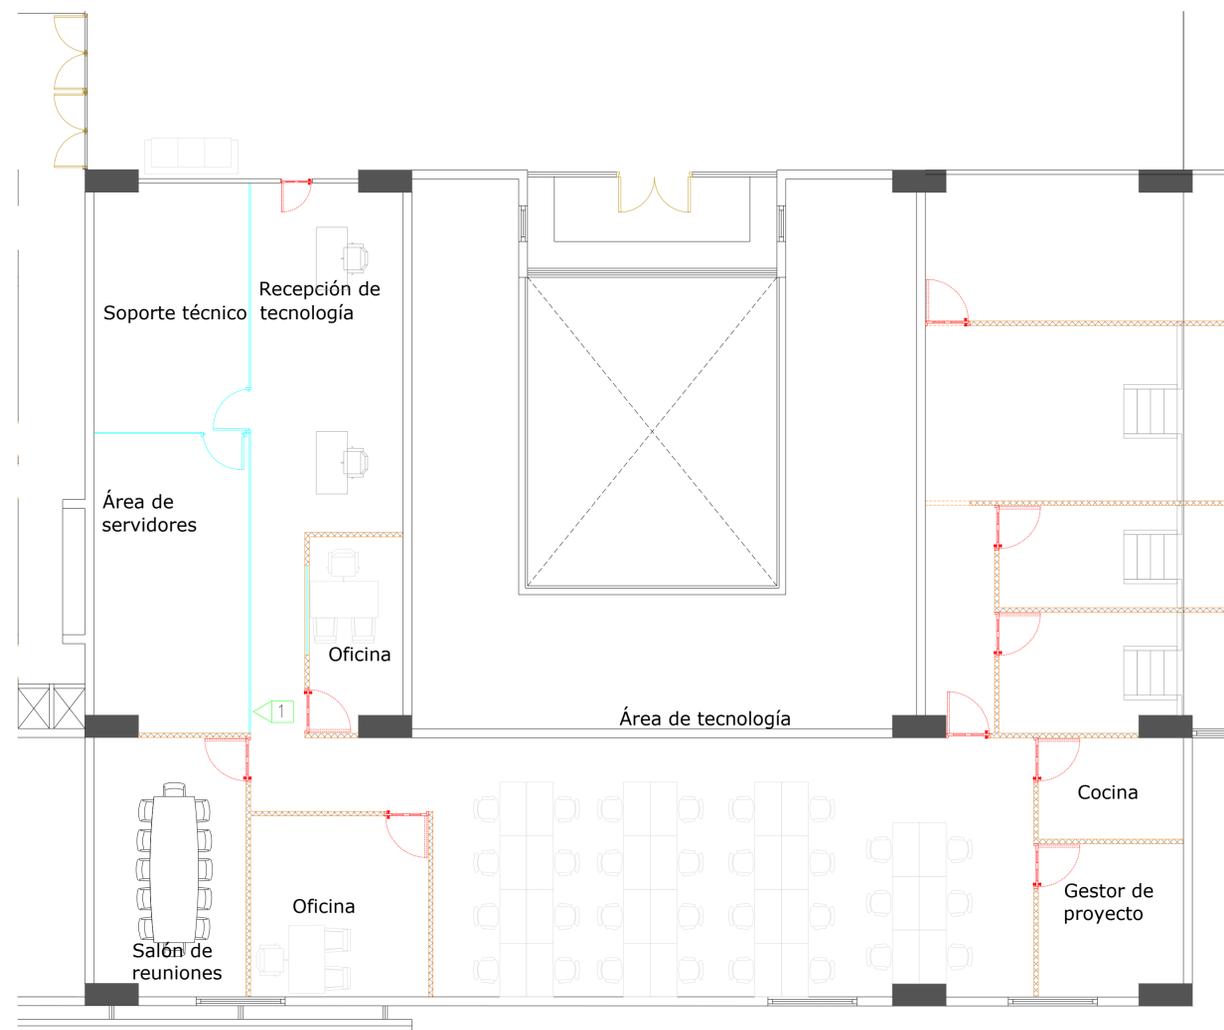

PLANTA EXISTENTE
ESCALA: 1:75

1
A101

LEYENDA ARQUITECTONICA	
[Symbol]	MUROS, COLUMNAS, VENTANAS EXISTENTES
[Symbol]	EDIFICIOS EXTERIORES EXISTENTES
[Symbol]	ESPACIOS OCUPADOS POR EL MINISTERIO PUBLICO
[Symbol]	ESPACIOS OCUPADOS POR LA DEFENSA PUBLICA
[Symbol]	MUROS EN SHEETROCK NUEVO
[Symbol]	MURO DE SHEETROCK EXISTENTE
[Symbol]	PROYECCIONES
[Symbol]	NIVEL PISO TERMINADO
[Symbol]	NUMERACION VENTANA
[Symbol]	NUMERACION PUERTA

TERMINACIONES	
11	DESMONTAR BRIGADA DE CRISTAL PARA COLOCAR PUERTA DE CRISTAL
21	
31	
41	
51	
61	
71	
81	
91	



REPÚBLICA DOMINICANA
CONSEJO DEL PODER JUDICIAL
DIRECCIÓN GENERAL DE LA ADMINISTRACIÓN Y CARRERA JUDICIAL
DIRECCIÓN DE INFRAESTRUCTURA FISICA

MAG. LUIS HENRY MOLINA
MAGISTRADO PRESIDENTE

ENCARGADOS

COLABORADORES

ARQ. JOSE GORIS
COLABORACIÓN EN DISEÑO ARQUITECTÓNICO,
DIBUJO DE PLANOS Y MODELO TRIDIMENSIONAL

PROYECTO

ADECUACIÓN DE ESPACIOS DEPARTAMENTO DE TECNOLOGÍA

UBICACIÓN

CONTENIDO

PLANTA ARQUITECTÓNICA EXISTENTE

ESTADO DEL PLANO

UBICACION ARCHIVO DIGITAL

EDICION ARQ. JOSE GORIS


FECHA DE ACTUALIZACION

FECHA	ESCALA
18/11/2022	1:75

CAD No.


PLANO No. A101

HOJA No.	DE
01	03

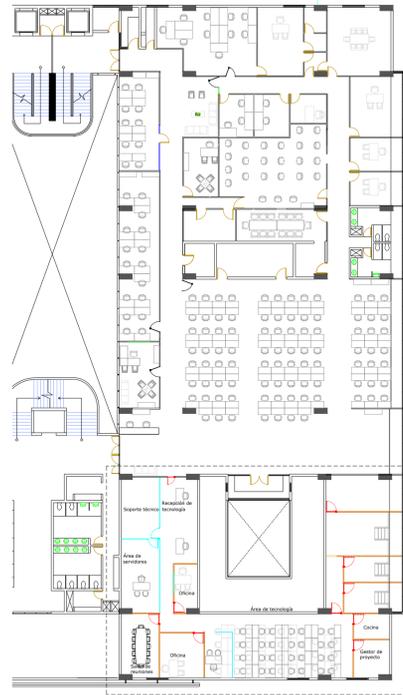

3er nivel SCJ

Ubicación área de tecnología

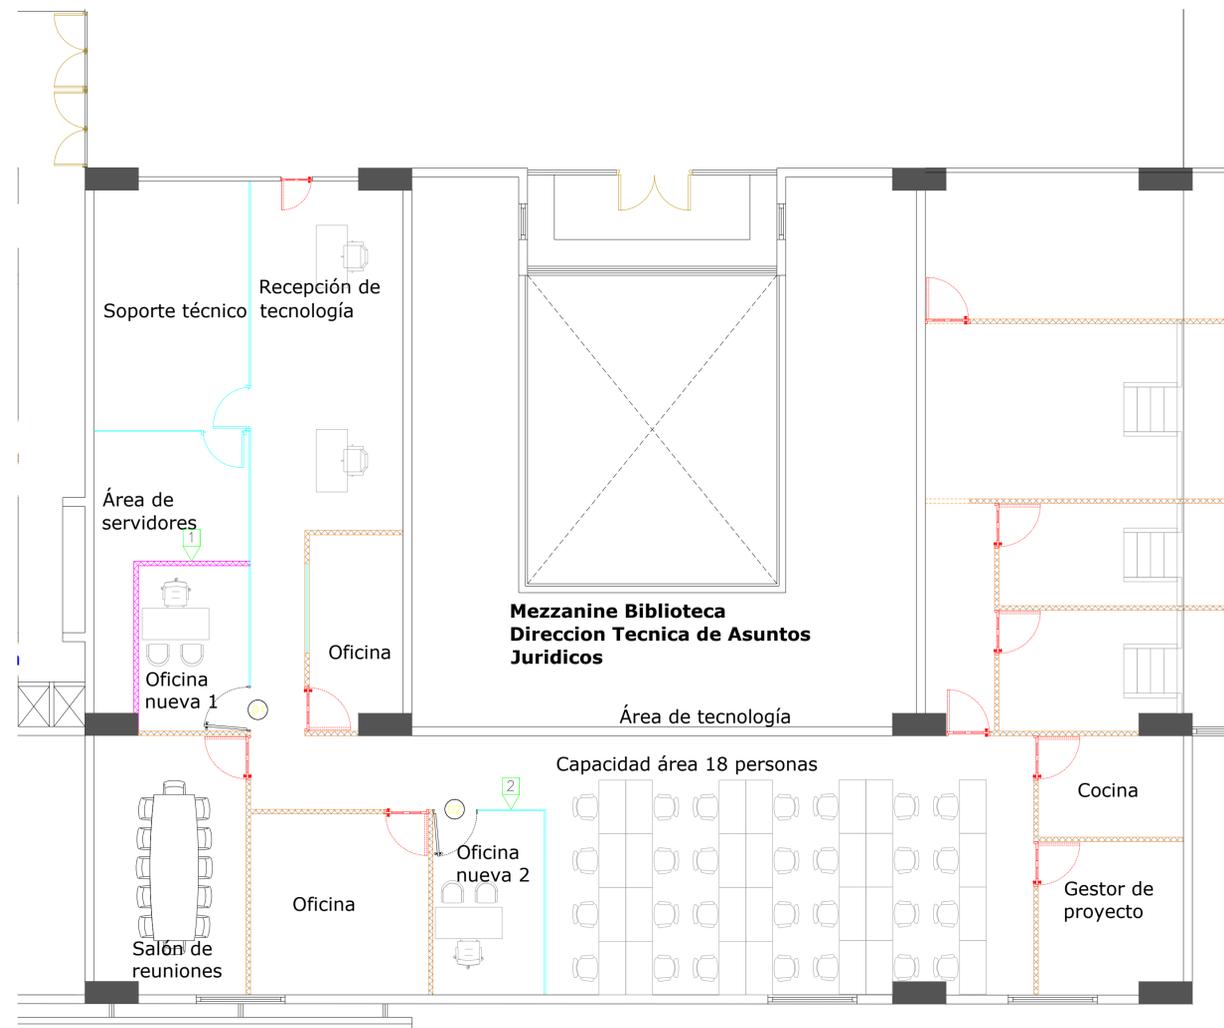

PLANTA PROPUESTA
ESCALA: 1:75

2
A102

LEYENDA ARQUITECTONICA	
[Symbol]	MUROS, COLUMNAS, VENTANAS EXISTENTES
[Symbol]	EDIFICIOS EXTERIORES EXISTENTES
[Symbol]	ESPACIOS OCUPADOS POR EL MINISTERIO PUBLICO
[Symbol]	ESPACIOS OCUPADOS POR LA DEFENSA PUBLICA
[Symbol]	MUROS EN SHEETROCK NUEVO
[Symbol]	MURO DE SHEETROCK EXISTENTE
[Symbol]	PROYECCIONES
[Symbol]	NIVEL PISO TERMINADO
[Symbol]	NUMERACION VENTANA
[Symbol]	NUMERACION PUERTA

TERMINACIONES	
1	MURO EN SHEETROCK 2 CARAS, ESTRUCTURA DE 3 1/2" GALVANIZADA, CON AISLANTE ACUSTICO EN MUROS, HASTA LA ALTURA DEL PLAFÓN =3.00mt.
2	DIVISIONES NUEVAS DE CRISTAL TEMPLADO CON FROSTY HASTA ALTURA DEL PLAFÓN =3.00mt.

PUERTA		TABLA DE PUERTAS				OBSERVACIONES		
PUERTA NO.	UBICACION	CANT.	ANCHO HUECO	ALTIMO	MATERIAL		CERRADURA	BSACIAS
1	OFICINA NUEVA 1, FRELLLO DE ACCESO Hacia AREA DE TECNOLOGIA, ANTES AREA DE SERVIDORES	1	1.00	2.10	ALUMINO CRISTAL	-----	-----	PUERTA NUEVA DE CRISTAL TEMPLADO CON FROSTY
2	OFICINA CON DISPON. DE OFICINA 2 EN EL AREA DE TECNOLOGIA	1	1.00	2.10	ALUMINO CRISTAL	-----	-----	PUERTA NUEVA DE CRISTAL TEMPLADO CON FROSTY

MAG. LUIS HENRY MOLINA
 MAGISTRADO PRESIDENTE

ENCARGADOS

COLABORADORES

ARQ. JOSE GORIS
 COLABORACIÓN EN DISEÑO ARQUITECTÓNICO,
 DIBUJO DE PLANOS Y MODELO TRIDIMENSIONAL

PROYECTO

ADECUACIÓN DE ESPACIOS
 DEPARTAMENTO DE
 TECNOLOGÍA

UBICACIÓN

CONTENIDO

PLANTA ARQUITECTÓNICA
 PROPUESTA

ESTADO DEL PLANO

UBICACION ARCHIVO DIGITAL

EDICION **ARQ. JOSE GORIS**


FECHA DE ACTUALIZACION

FECHA	ESCALA
18/11/2022	1:75

CAD No.


PLANO No. **A102**

HOJA No.	DE
02	03

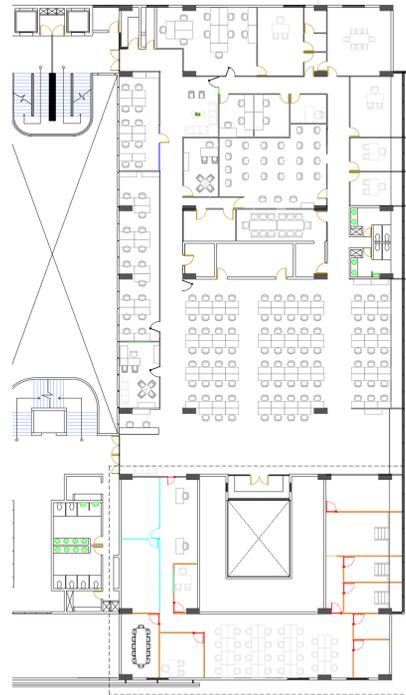

3er nivel SCJ

Ubicación área de tecnología

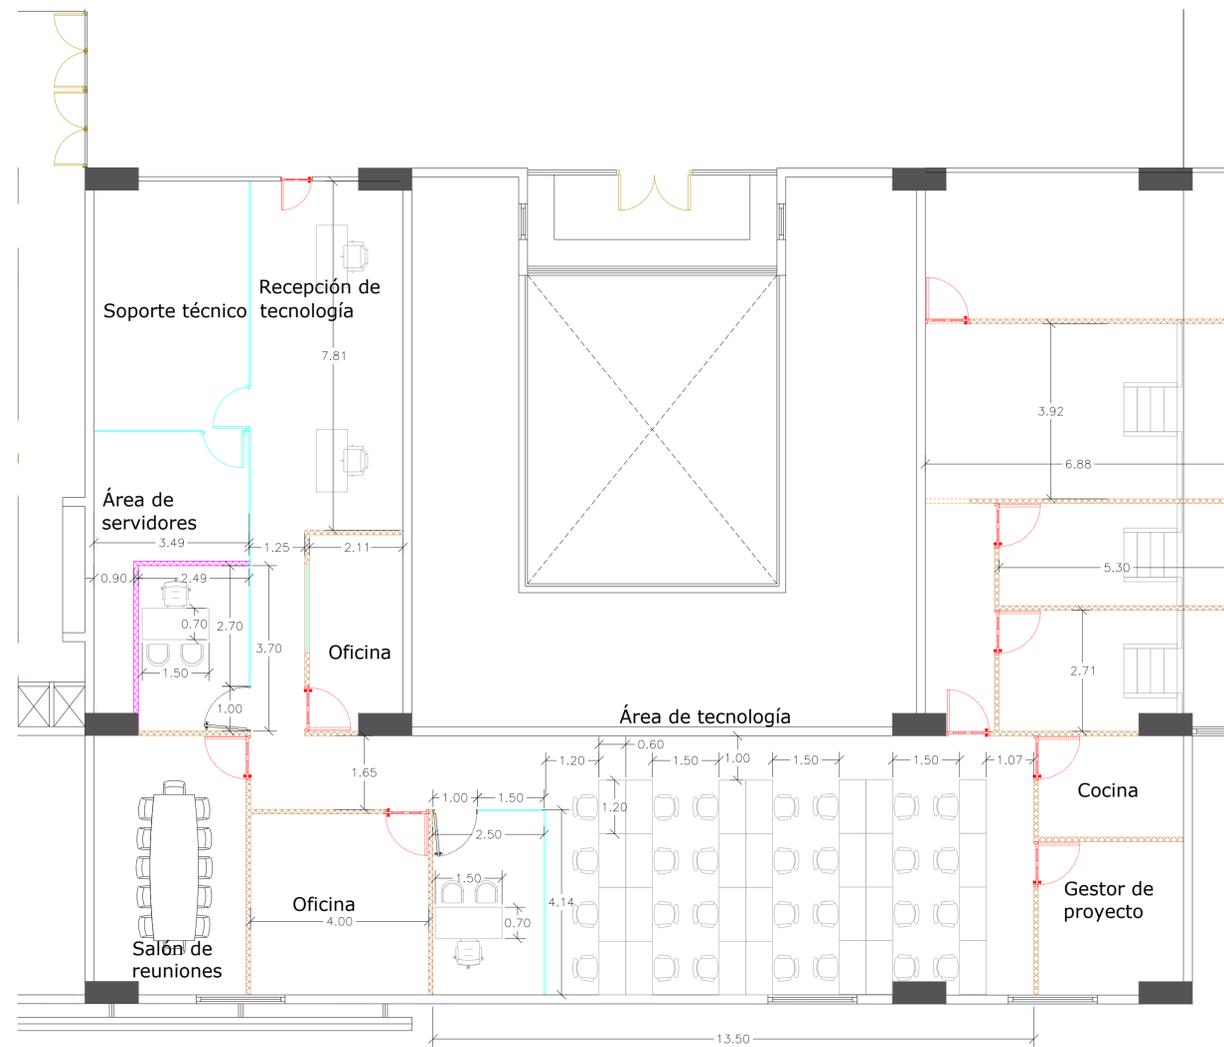

PLANTA DIMENSIONADA PROPUESTA
ESCALA: 1:75

3
A103

LEYENDA ARQUITECTONICA	
	MUROS, COLUMNAS, VENTANAS EXISTENTES
	EDIFICIOS EXTERIORES EXISTENTES
	ESPACIOS OCUPADOS POR EL MINISTERIO PUBLICO
	ESPACIOS OCUPADOS POR LA DEFENSA PUBLICA
	MUROS EN SHEETROCK NUEVO
	MURO DE SHEETROCK EXISTENTE
	PROYECCIONES
	NIVEL PISO TERMINADO
	NUMERACION VENTANA
	NUMERACION PUERTA

TERMINACIONES	
1	MURO EN SHEETROCK 2 CARAS. ESTRUCTURA DE 1/2" GALVANIZADA CON AISLANTE ACUSTICO EN MUROS. HASTA LA ALTURA DEL PLAFÓN +3.00m.
2	DIVISIONES DE CRISTAL TEMPLADO CON FROSTY HASTA ALTURA DEL PLAFÓN +3.00m.

PUERTA NO.		UBICACION		ANCHO HUECO		TABLA DE PUERTAS		OBSERVACIONES	
PUERTA NO.	UBICACION	CANT.	ANCHO	ALTIMO	MATERIAL	CERRADURA	BSACIAS	OBSERVACIONES	
1	OFICINA NUEVA 1, PASEO DE ACCESO AREA DE TECNOLOGIA, AREA DE SERVIDORES	1	1.00	2.10	ALUMINO CRISTAL	-----	-----	PUERTA NUEVA DE CRISTAL TEMPLADO CON FROSTY	
2	OFICINA CON DISPON. DE OFICINA 2 EN EL AREA DE TECNOLOGIA	1	1.00	2.10	ALUMINO CRISTAL	-----	-----	PUERTA NUEVA DE CRISTAL TEMPLADO CON FROSTY	