


Planta arquitectónica 3er Nivel SCJ

Área a intervenir, Dirección General Técnica

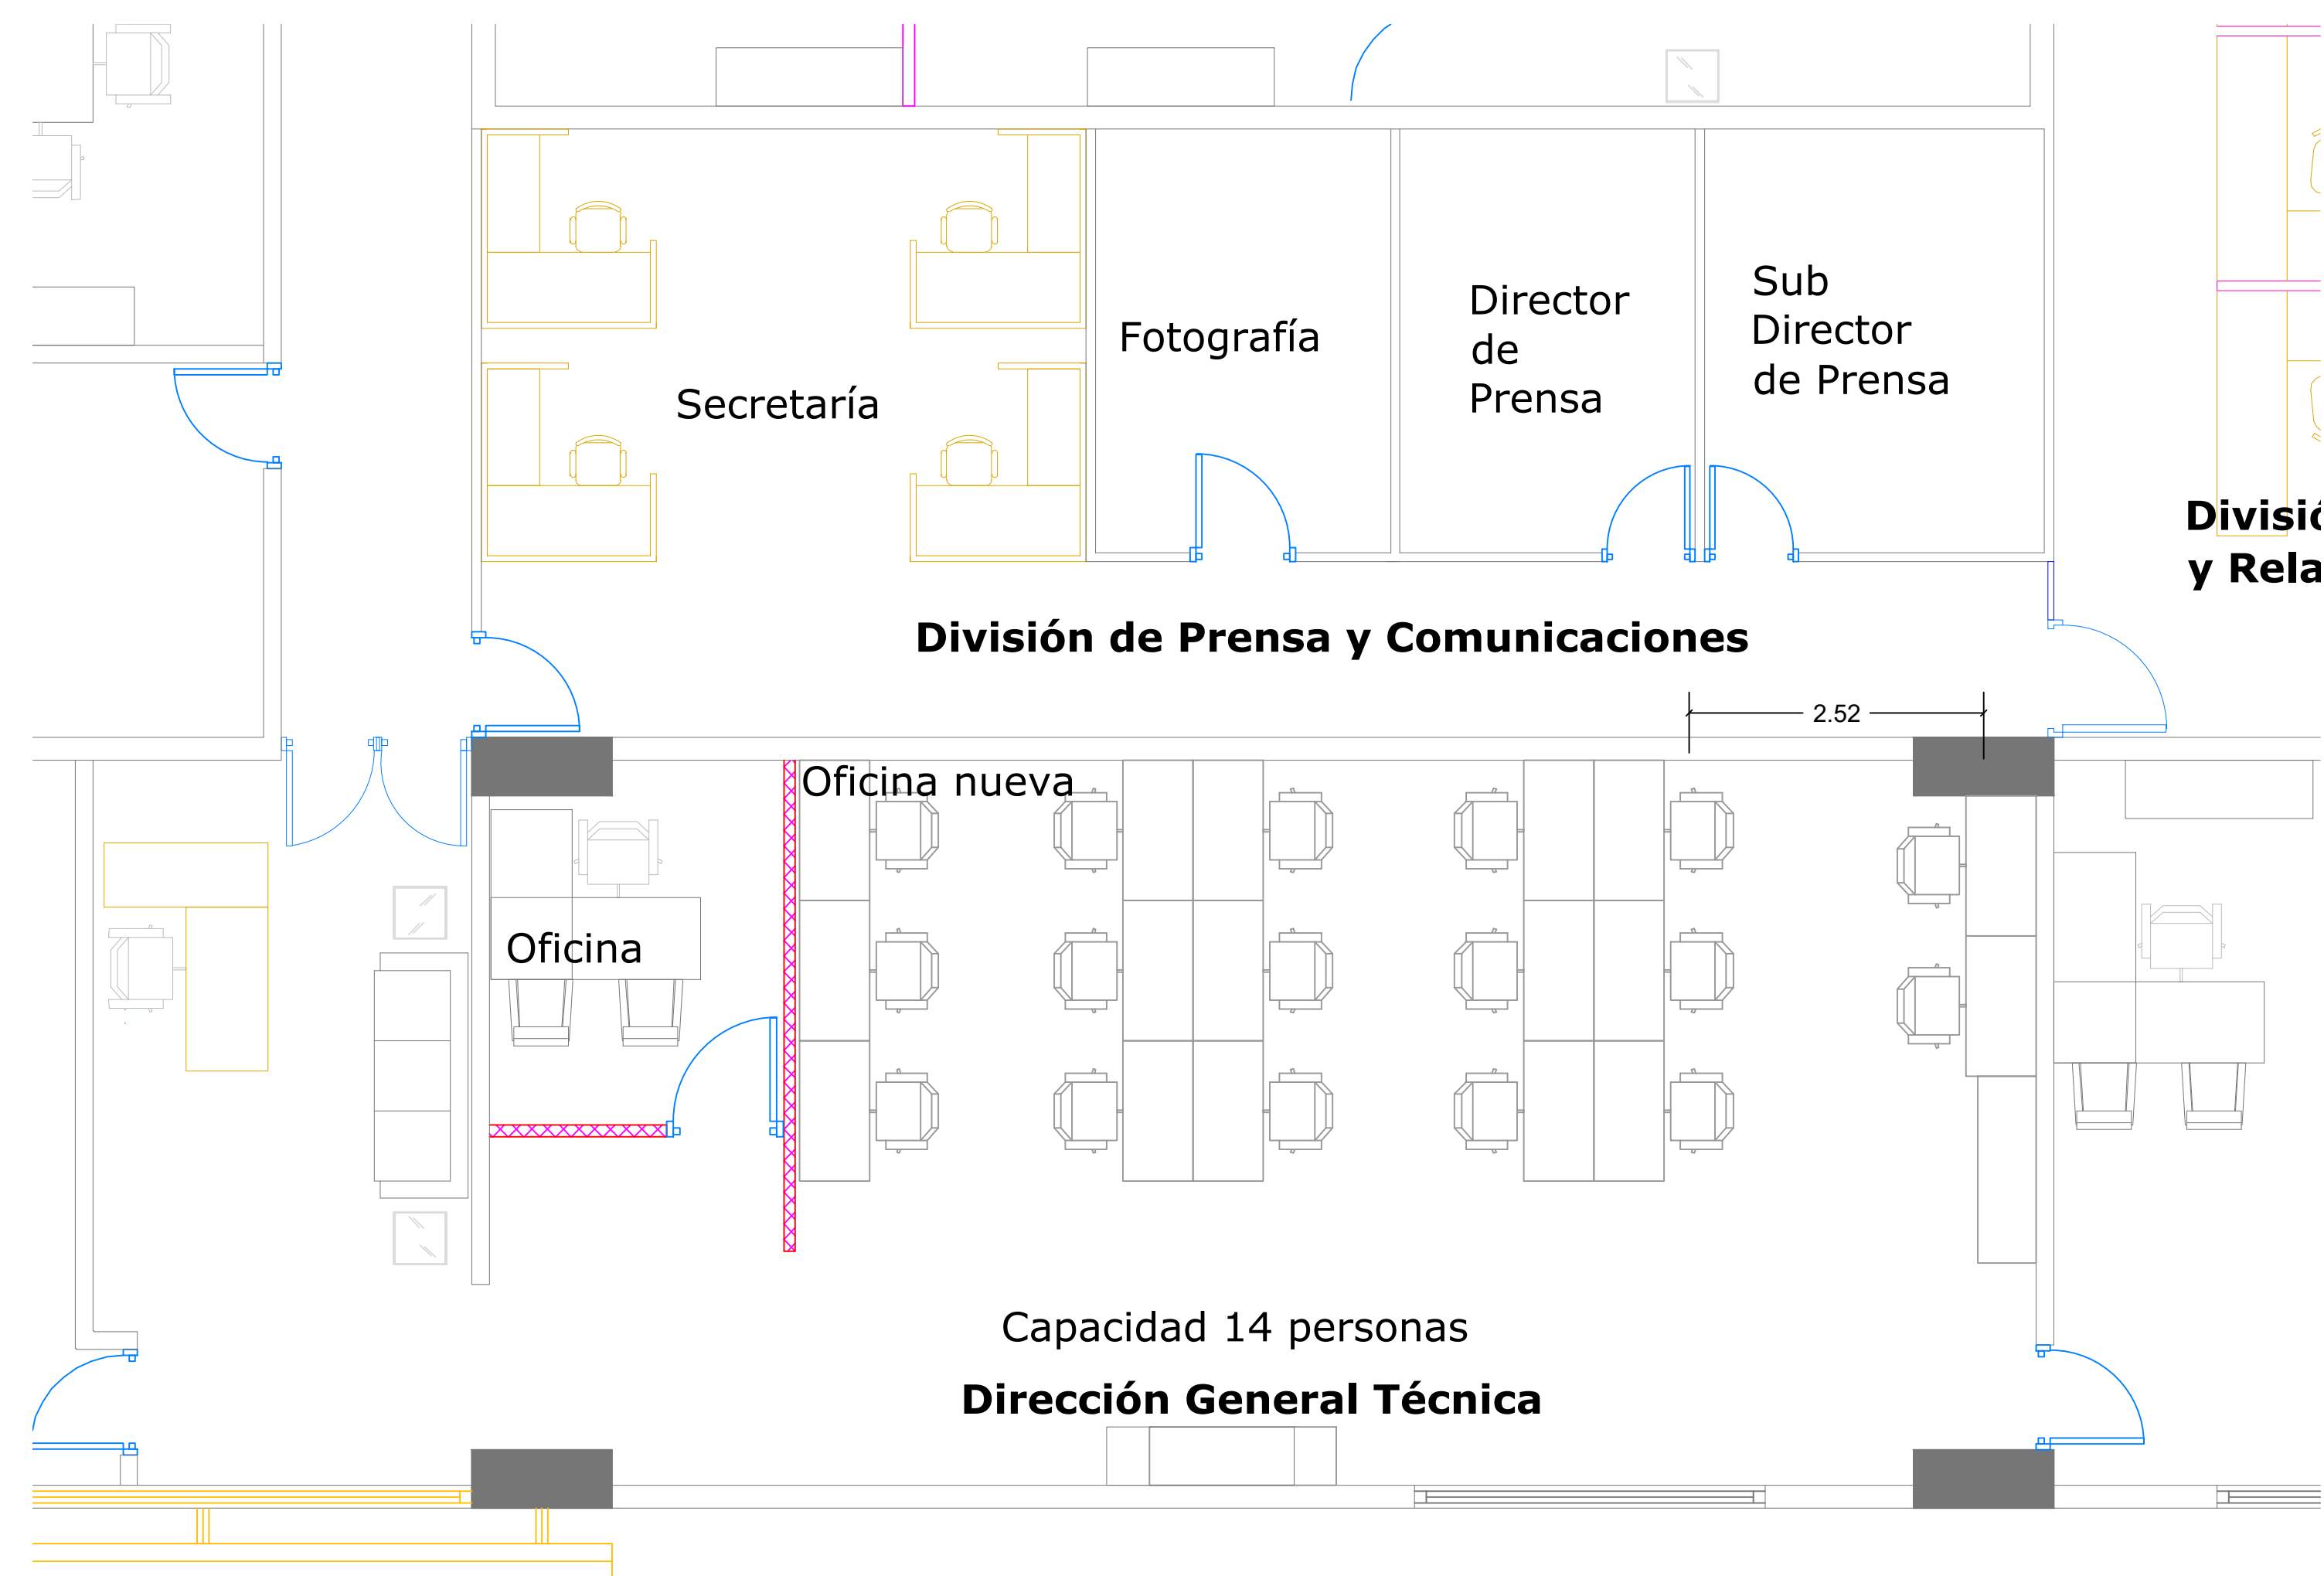

PLANTA EXISTENTE

ESCALA: 1:50

1
A101

LEYENDA ARQUITECTONICA	
	MUROS, COLUMNAS, VENTANAS EXISTENTES
	EDIFICIOS EXTERIORES EXISTENTES
	ESPACIOS OCUPADOS POR EL MINISTERIO PUBLICO
	ESPACIOS OCUPADOS POR LA DEFENSA PUBLICA
	MUROS EN SHEETROCK EXISTENTE
	MUROS DE SHEETROCK PROPUESTOS
	PROYECCIONES
	NPT NIVEL PISO TERMINADO
	NUMERACION VENTANA
	NUMERACION PUERTA

TERMINACIONES	
1	
2	
3	
4	
5	
6	
7	
8	
9	



REPÚBLICA DOMINICANA
CONSEJO DEL PODER JUDICIAL

DIRECCIÓN GENERAL DE LA
ADMINISTRACIÓN Y CARRERA JUDICIAL
DIRECCIÓN DE INFRAESTRUCTURA FISICA

MAG. LUIS HENRY MOLINA
MAGISTRADO PRESIDENTE

ENCARGADOS

COLABORADORES

ARQ. JOSE GORIS
COLABORACIÓN EN DISEÑO ARQUITECTÓNICO,
DIBUJO DE PLANOS Y MODELO TRIDIMENSIONAL

PROYECTO

READECUACION OFICINA
DIRECCIÓN GENERAL TÉCNICA

UBICACIÓN

CONTENIDO

PLANTA ARQUITECTONICA

ESTADO DEL PLANO

UBICACION ARCHIVO DIGITAL

EDICION ARQ. JOSE GORIS


FECHA DE ACTUALIZACION

FECHA	ESCALA
23/11/2022	1:50

CAD No.


PLANO No. A101

HOJA No.	DE
01	03

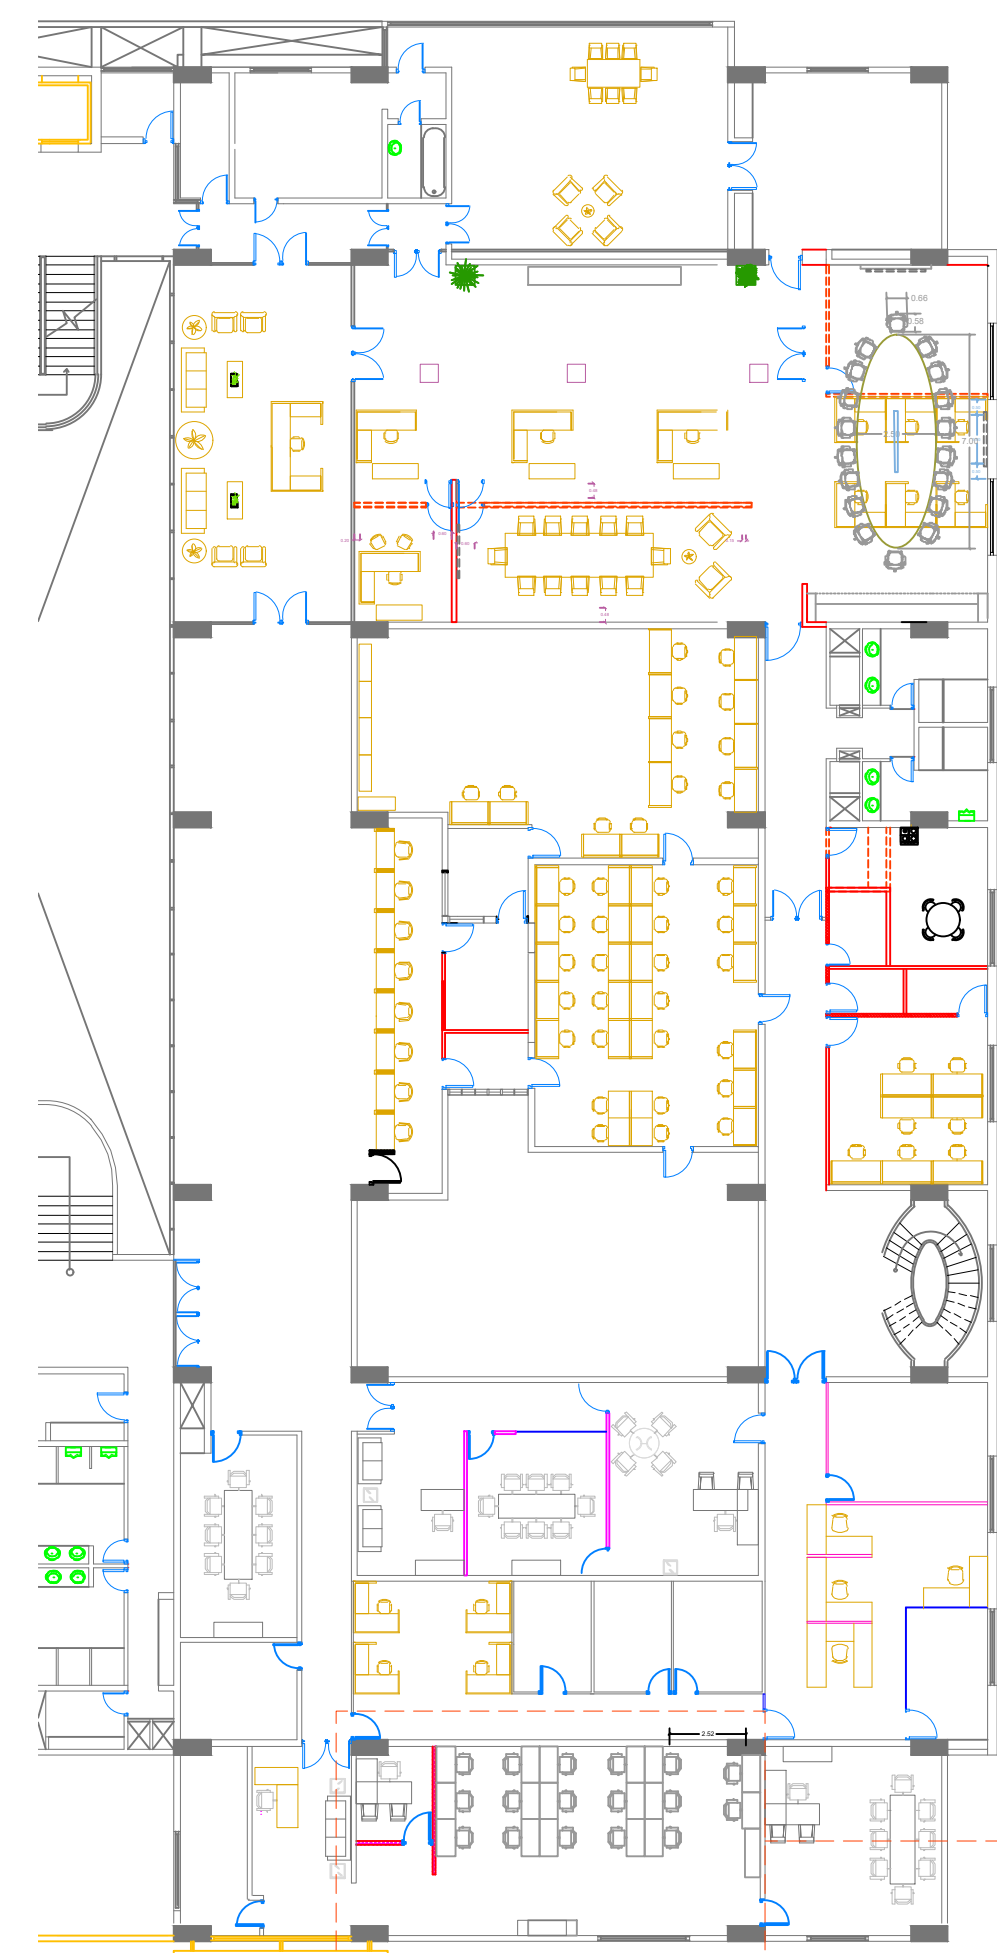

Planta arquitectónica 3er Nivel SCJ

Área a intervenir, Dirección General Técnica

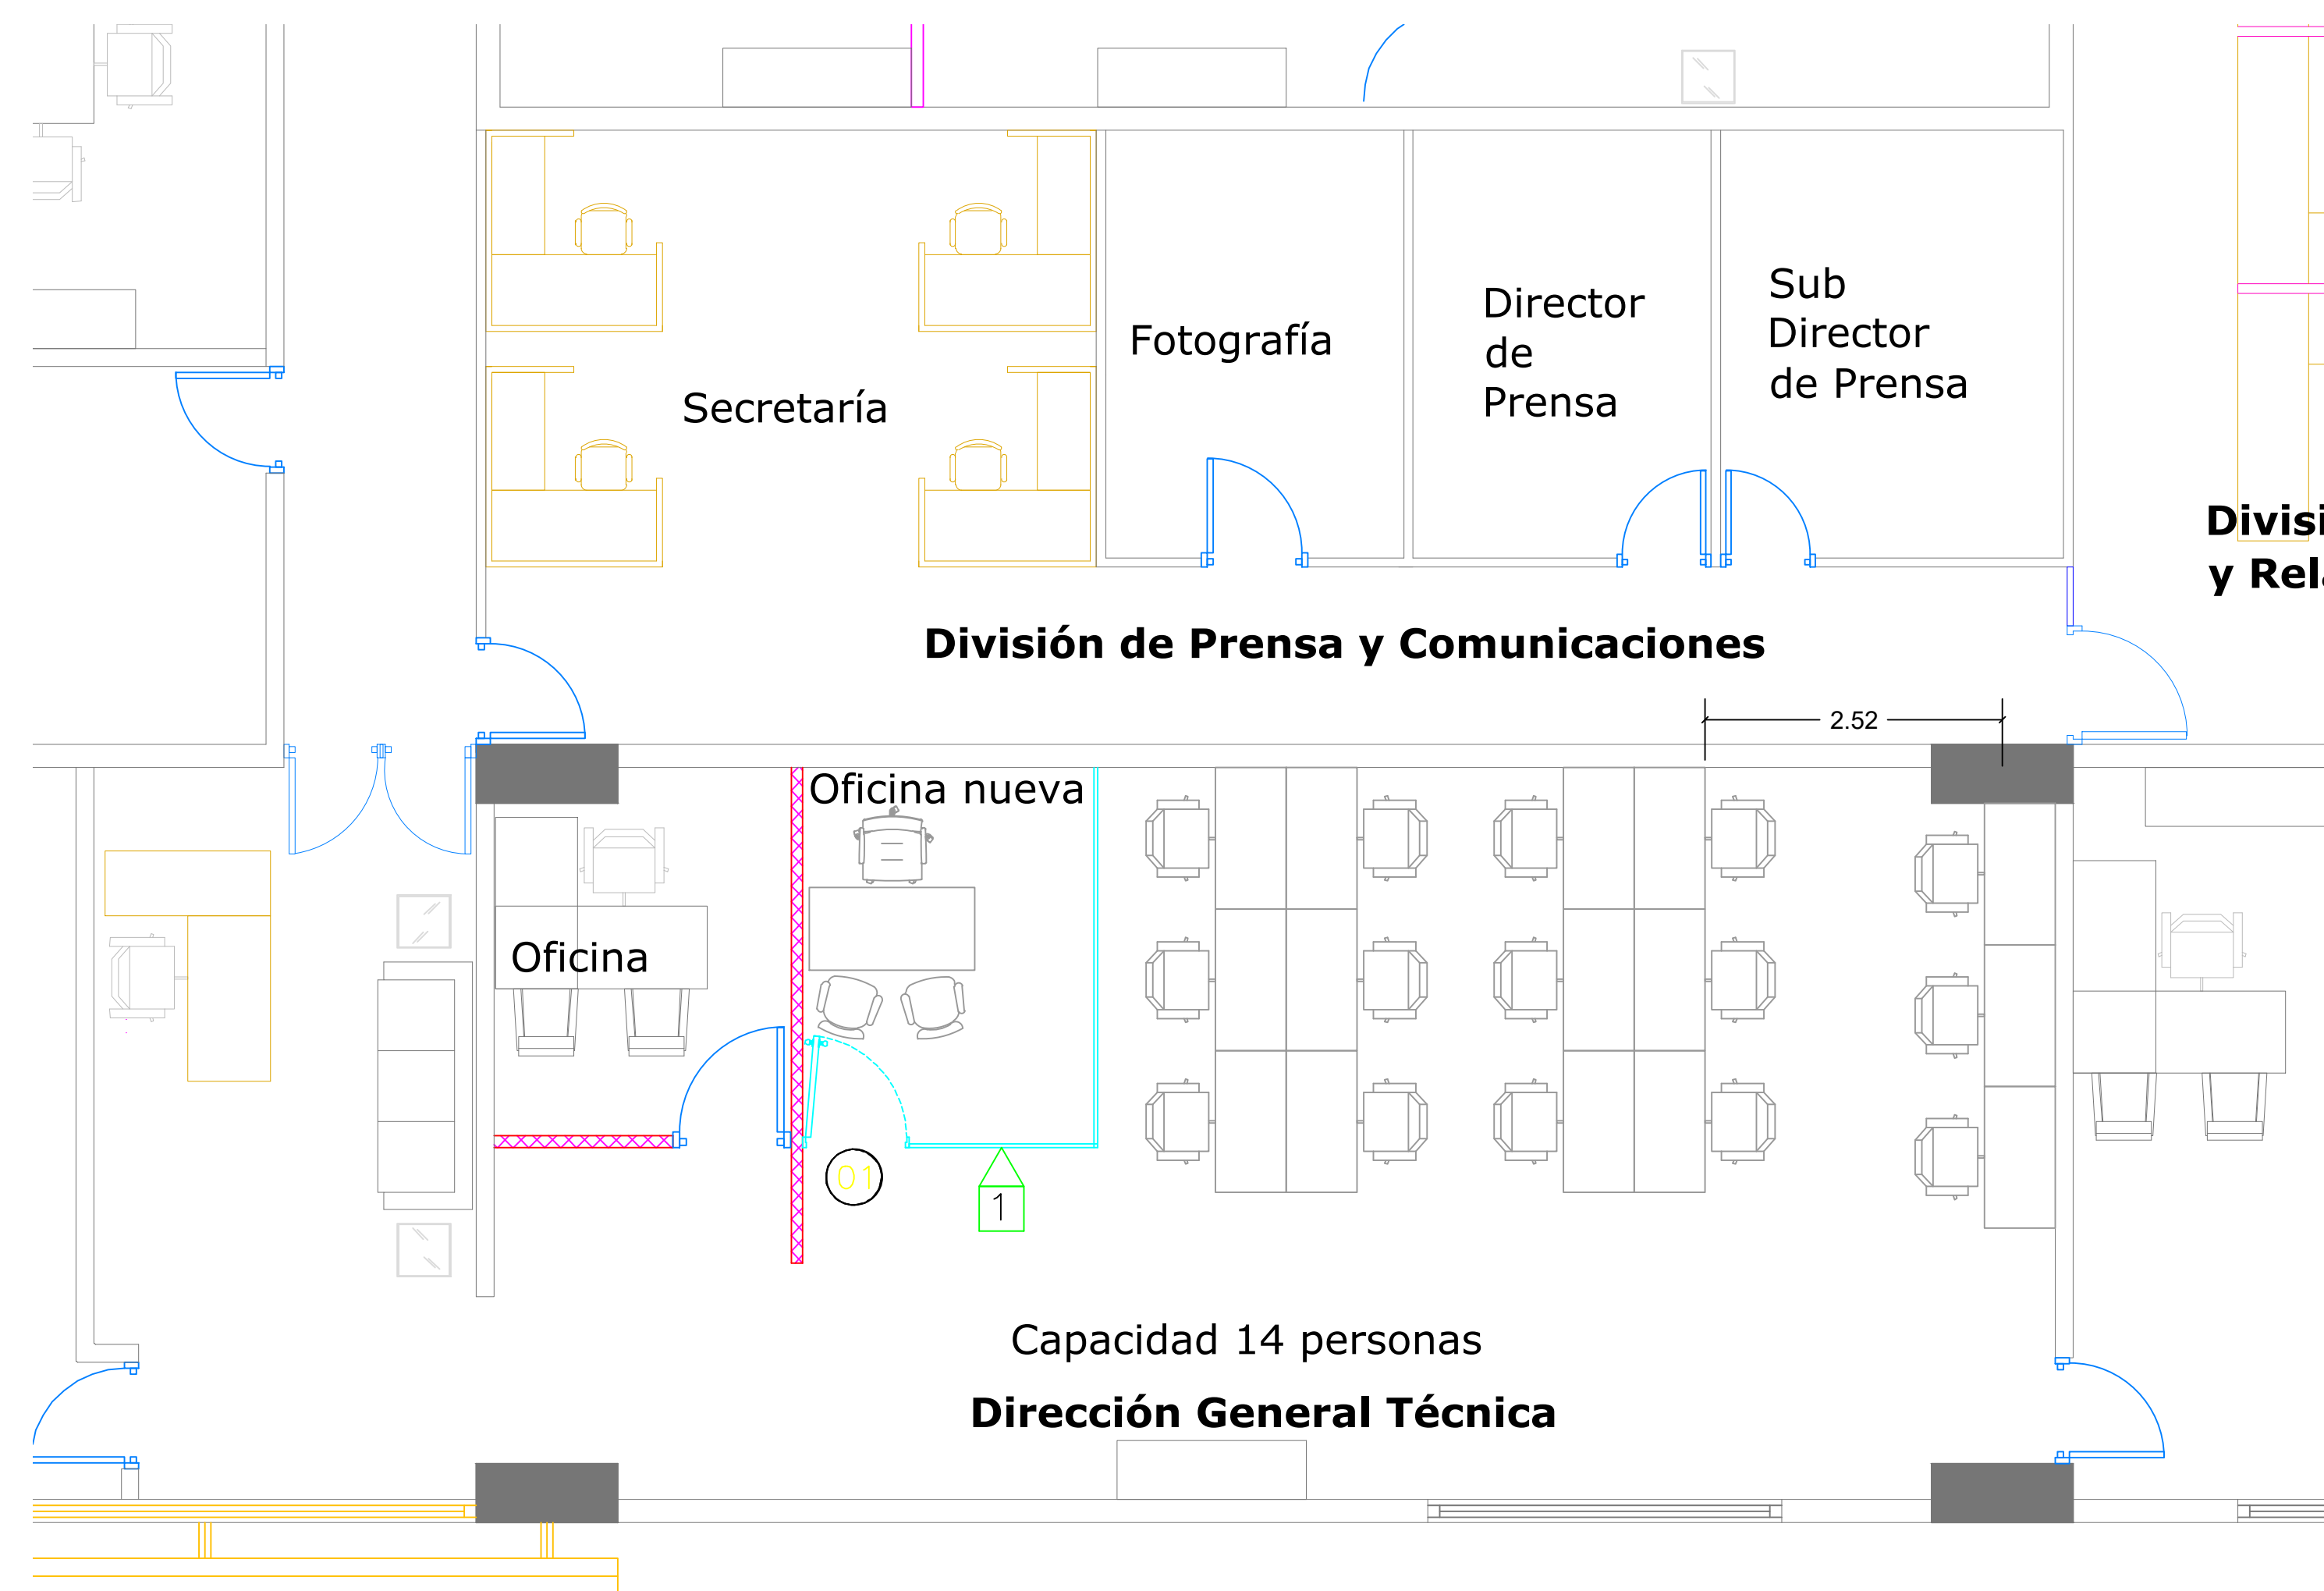

PLANTA PROPUESTA
ESCALA: 1:50

LEYENDA ARQUITECTONICA	
	MUROS, COLUMNAS, VENTANAS EXISTENTES
	EDIFICIOS EXTERIORES EXISTENTES
	ESPACIOS OCUPADOS POR EL MINISTERIO PUBLICO
	ESPACIOS OCUPADOS POR LA DEFENSA PUBLICA
	MUROS EN SHEETROCK EXISTENTE
	MUROS DE SHEETROCK PROPUESTOS
	PROYECCIONES
	NPT NIVEL PISO TERMINADO
	NUMERACION VENTANA
	NUMERACION PUERTA

TERMINACIONES	
1	DIVISIONES EN VIDRIO DE PISO A TECHO H=3.00, CON FROSTY
2	
3	
4	
5	
6	
7	
8	
9	

TABLA DE PUERTAS									
PUERTA NO.	UBICACION	CANT.	ANCHO HABEO	ANCHO	ALTURA	MATERIAL	CEFRADURA	BIENAS	OBSERVACIONES
01	PUERTA DE OFICINA NUEVA A COLGARSE EN LA UBICACION PROPIA	1	0.80	2.10		ALUMINIO CRISTAL	-----	-----	SE MANTIENE



REPÚBLICA DOMINICANA
CONSEJO DEL PODER JUDICIAL

DIRECCIÓN GENERAL DE LA
ADMINISTRACIÓN Y CARRERA JUDICIAL
DIRECCIÓN DE INFRAESTRUCTURA FISICA

MAG. LUIS HENRY MOLINA
MAGISTRADO PRESIDENTE

ENCARGADOS

COLABORADORES

ARQ. JOSE GORIS
COLABORACIÓN EN DISEÑO ARQUITECTÓNICO,
DIBUJO DE PLANOS Y MODELO TRIDIMENSIONAL

PROYECTO

READECUACION OFICINA
DIRECCIÓN GENERAL TÉCNICA

UBICACIÓN

CONTENIDO

PLANTA ARQUITECTONICA

ESTADO DEL PLANO

UBICACION ARCHIVO DIGITAL

EDICION ARQ. JOSE GORIS


FECHA DE ACTUALIZACION

FECHA	ESCALA
23/11/2022	1:50

CAD No.


PLANO No. A101

HOJA No.	DE
02	03

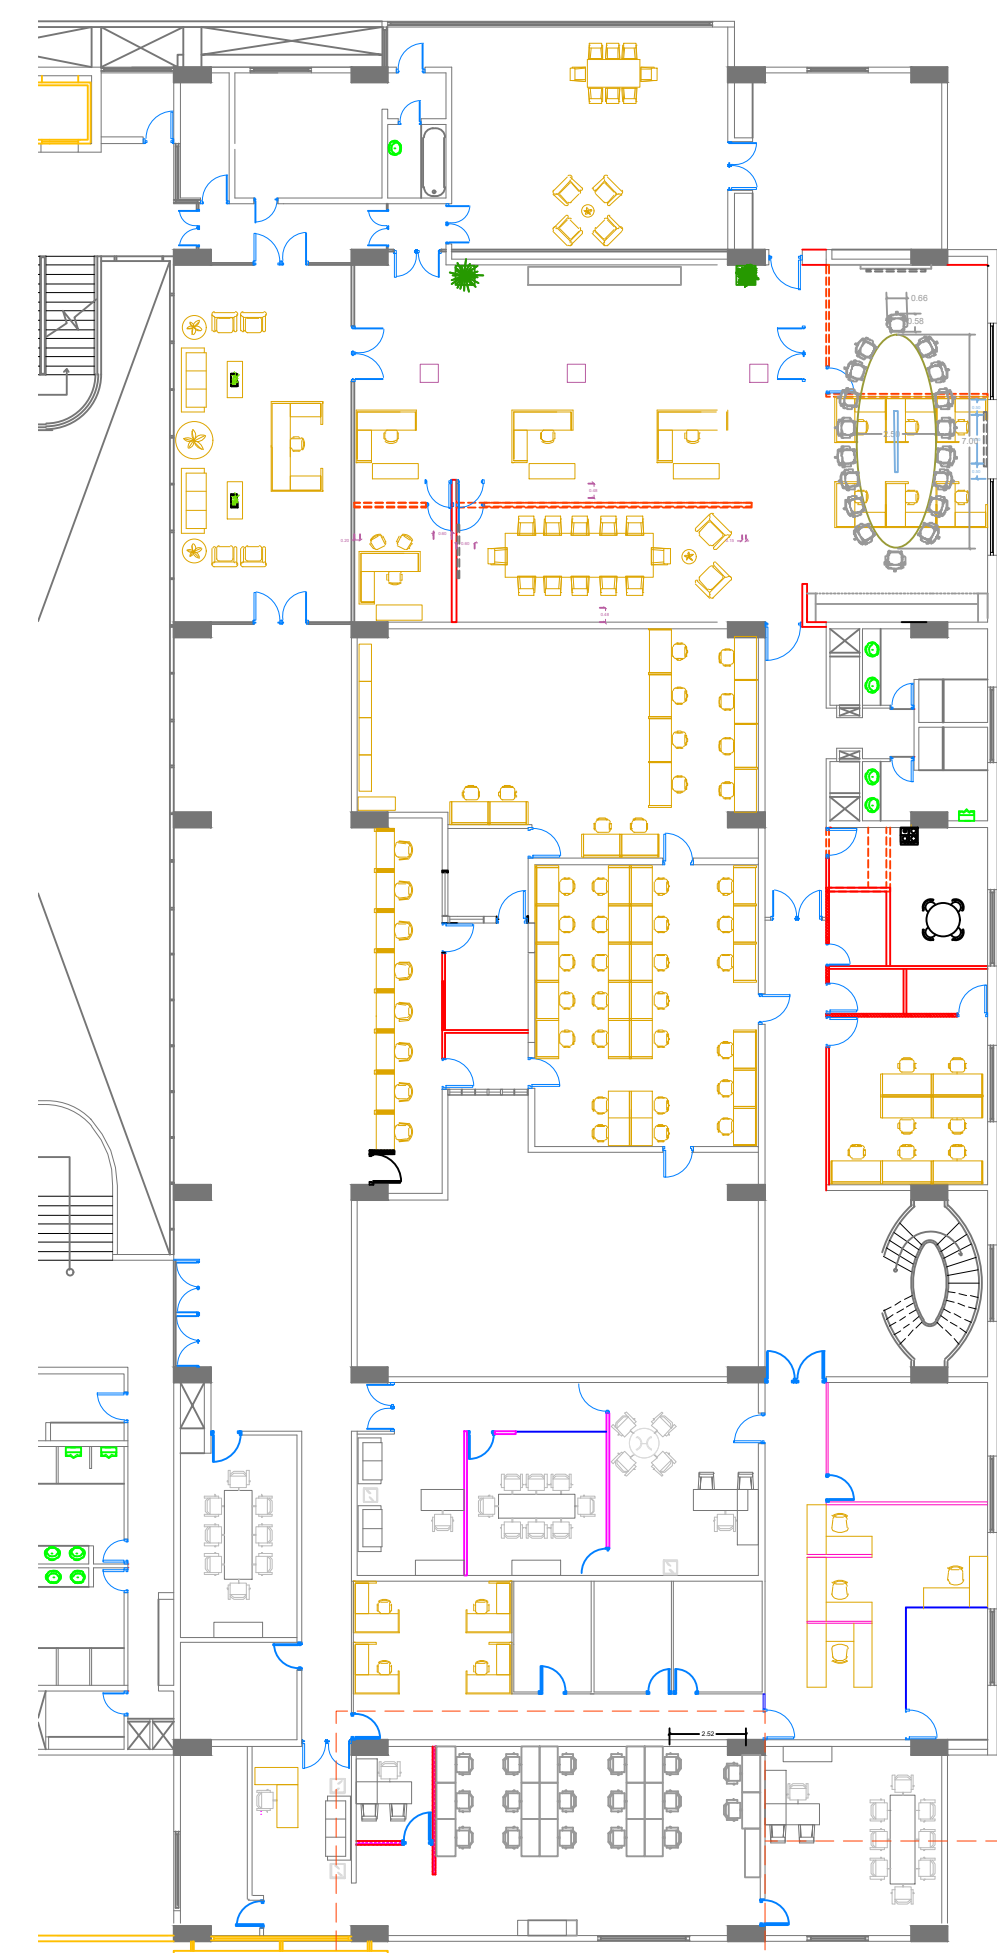

Planta arquitectónica 3er Nivel SCJ

Área a intervenir, Dirección General Técnica

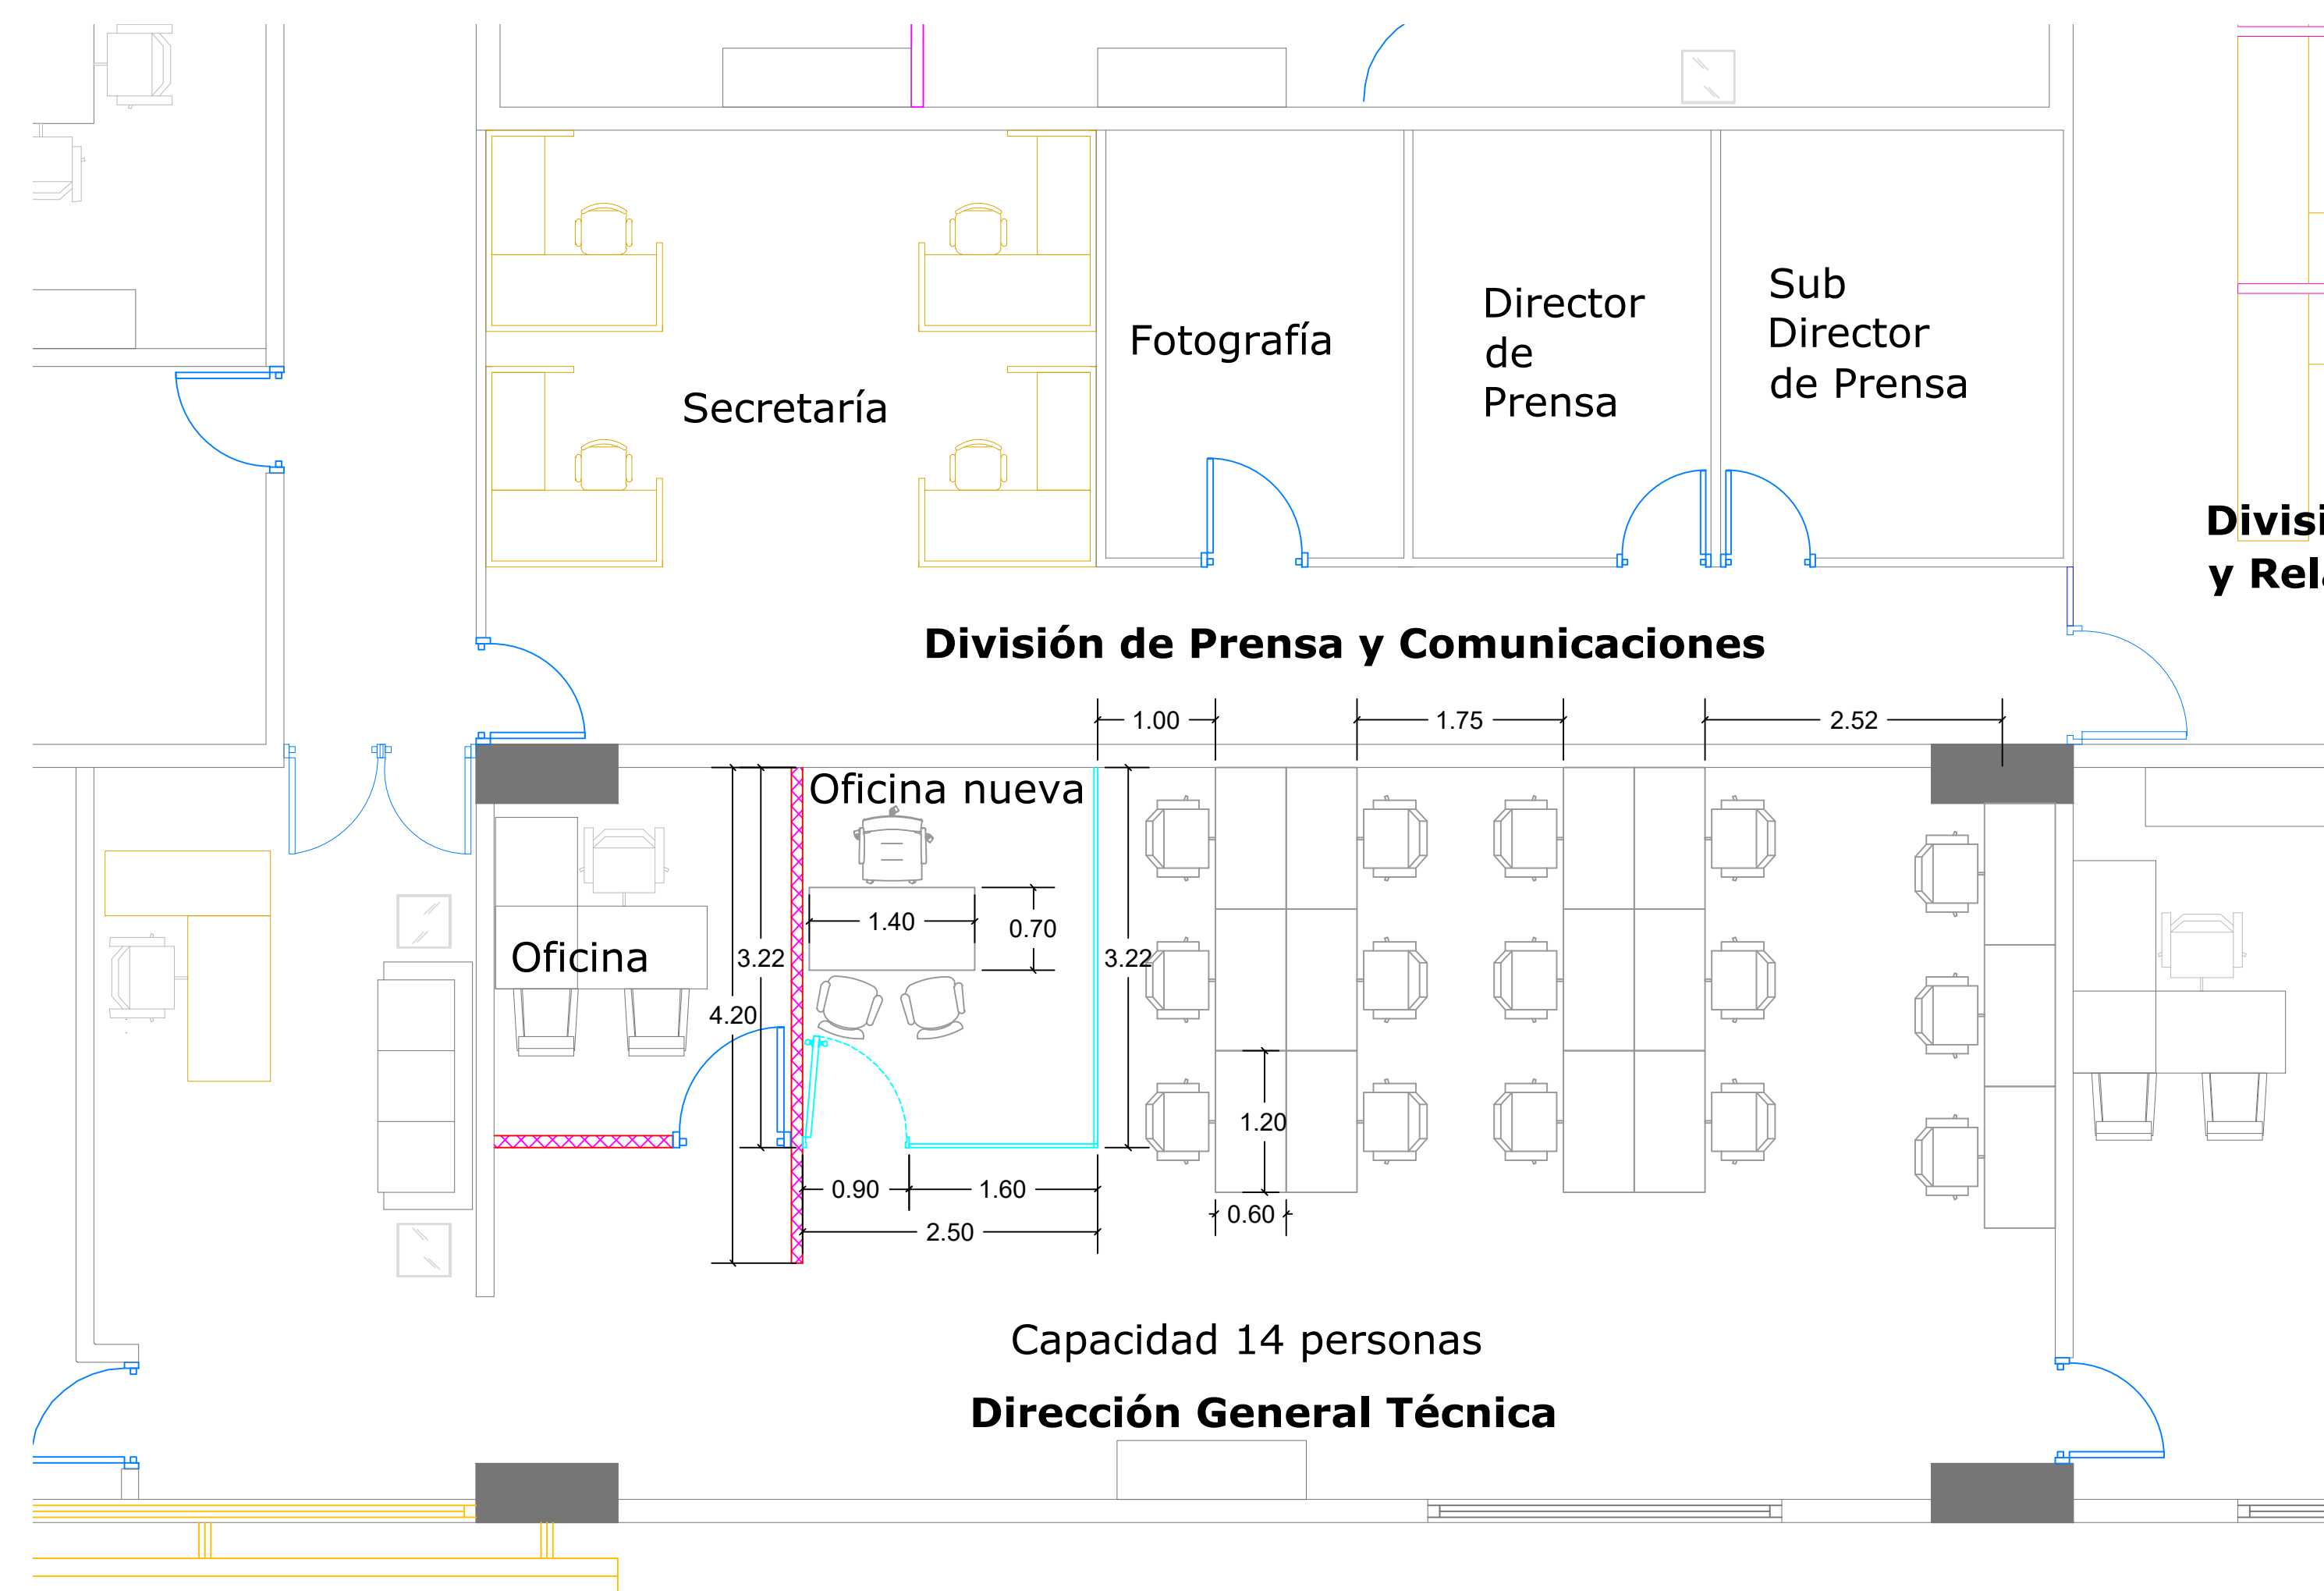

LEYENDA ARQUITECTONICA

	MUROS, COLUMNAS, VENTANAS EXISTENTES
	EDIFICIOS EXTERIORES EXISTENTES
	ESPACIOS OCUPADOS POR EL MINISTERIO PUBLICO
	ESPACIOS OCUPADOS POR LA DEFENSA PUBLICA
	MUROS EN SHEETROCK EXISTENTE
	MUROS DE SHEETROCK PROPUESTOS
	PROYECCIONES
	NPT NIVEL PISO TERMINADO
	NUMERACION VENTANA
	NUMERACION PUERTA

TERMINACIONES

1	DIVISIONES EN VIDRIO DE PISO A TECHO H=3.00, CON FROSTY
2	
3	
4	
5	
6	
7	
8	
9	

TABLA DE PUERTAS

PUERTA NO.	UBICACION	CANT.	ANCHO HABEO	ANCHO	ALTURA	MATERIAL	CERRADURA	BISAGRAS	OBSERVACIONES
1	PUERTA DE OFICINA, SEDEJA A COLGAR EN LA UBICACION PROYECTADA	1	0.80	2.10		ALUMINIO CRISTAL	-----	-----	SE MANTIENE

MAG. LUIS HENRY MOLINA
 MAGISTRADO PRESIDENTE

ENCARGADOS

COLABORADORES

ARQ. JOSE GORIS
 COLABORACIÓN EN DISEÑO ARQUITECTÓNICO,
 DIBUJO DE PLANOS Y MODELO TRIDIMENSIONAL

PROYECTO

READECUACION OFICINA
 DIRECCIÓN GENERAL TÉCNICA

UBICACIÓN

CONTENIDO
 PLANTA DIMENSIONADA

ESTADO DEL PLANO

UBICACION ARCHIVO DIGITAL

EDICION ARQ. JOSE GORIS

FECHA DE ACTUALIZACION

FECHA	ESCALA
23/11/2022	1:50

CAD No.

PLANO No. A101

HOJA No.	DE
03	03

PLANTA DIMENSIONADA PROPUESTA

ESCALA: 1:50