



MAG. LUIS HENRY MOLINA
MAGISTRADO PRESIDENTE

**DIRECCIÓN DE
INFRAESTRUCTURA FÍSICA**

COLABORADORES

ARQ. JOSÉ GORIS
COLABORACIÓN EN DISEÑO ARQUITECTÓNICO,
DIBUJO DE PLANOS Y MODELO TRIDIMENSIONAL

PROYECTO

NAVE ALMACÉN
MANGANAGUA ÁREA DE
EBANISTERÍA Y
ADMINISTRATIVAS

CONTENIDO
PLANTA ARQUITECTÓNICA
EXISTENTE

EDICIÓN: Arq. José Goris


FECHA DE ACTUALIZACIÓN:

FECHA	ESCALA
30/03/2023	1:50

Núm. de carpeta digital
UDO-ARQ-PLA-029

PLANO Núm. A101

HOJA Núm.	DE
01	10

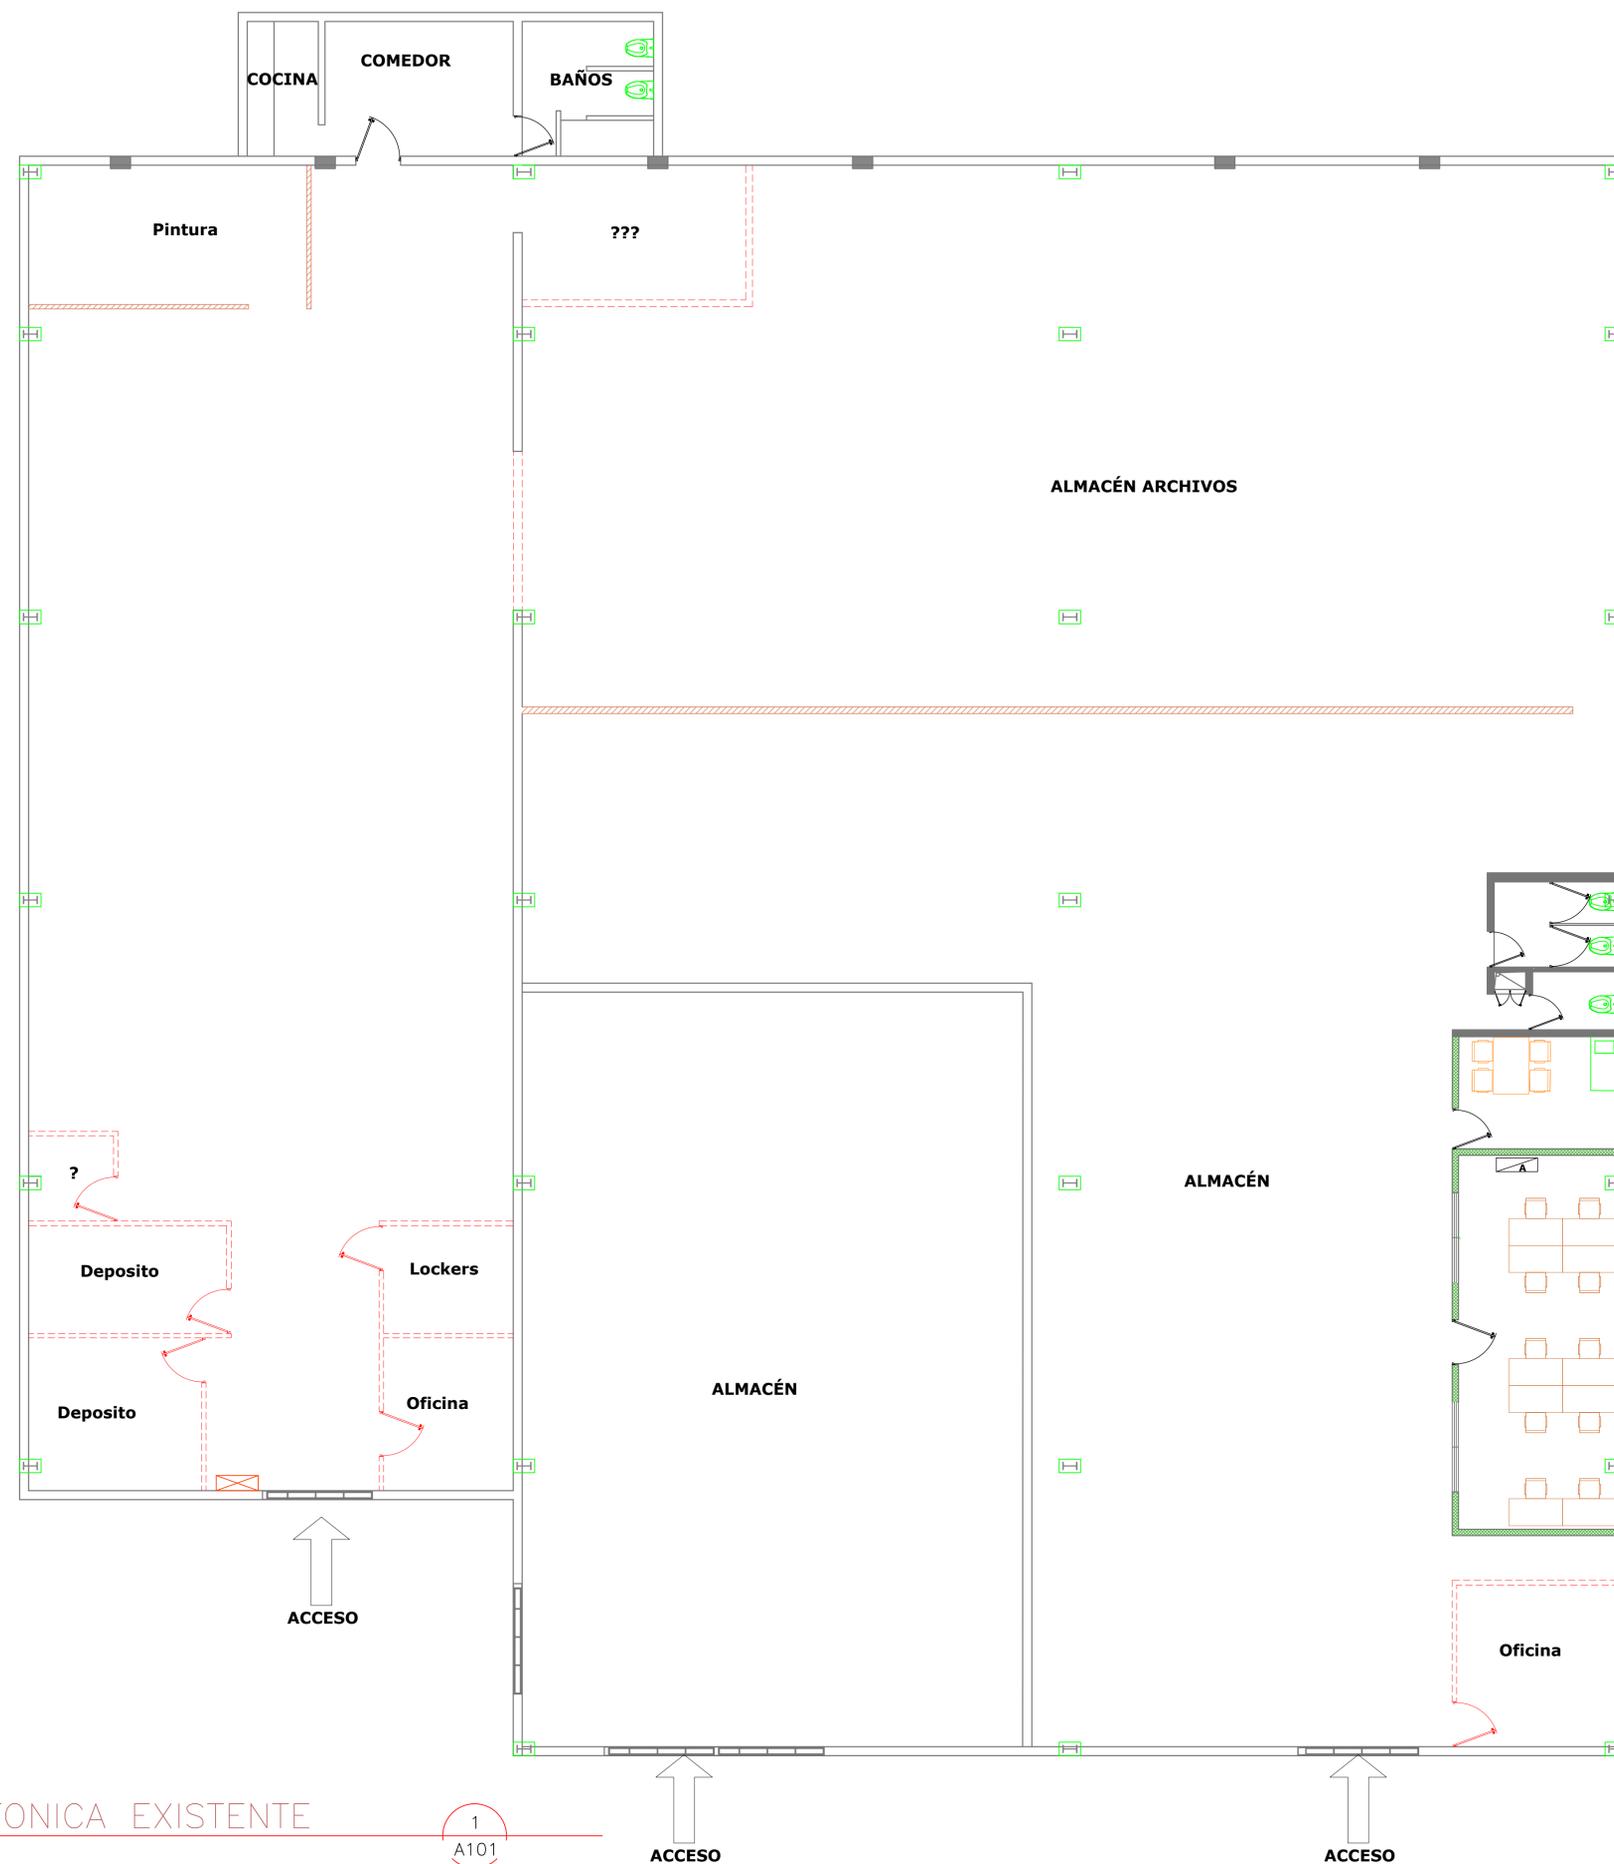

PLANTA ARQUITECTÓNICA EXISTENTE
ESCALA: 1:50

1
A101

ACCESO

ACCESO



MAG. LUIS HENRY MOLINA
MAGISTRADO PRESIDENTE

**DIRECCIÓN DE
INFRAESTRUCTURA FÍSICA**

COLABORADORES

ARQ. JOSÉ GORIS
COLABORACIÓN EN DISEÑO ARQUITECTÓNICO,
DIBUJO DE PLANOS Y MODELO TRIDIMENSIONAL

PROYECTO

NAVE ALMACÉN
MANGANAGUA ÁREA DE
EBANISTERÍA Y
ADMINISTRATIVAS

CONTENIDO
PLANTA ARQUITECTÓNICA
PROPUESTA

EDICIÓN: Arq. José Goris


FECHA DE ACTUALIZACIÓN:

FECHA	ESCALA
30/03/2023	1:50

Núm. de carpeta digital
UDO-ARQ-PLA-029

PLANO Núm. A101-1

HOJA Núm.	DE
01	10

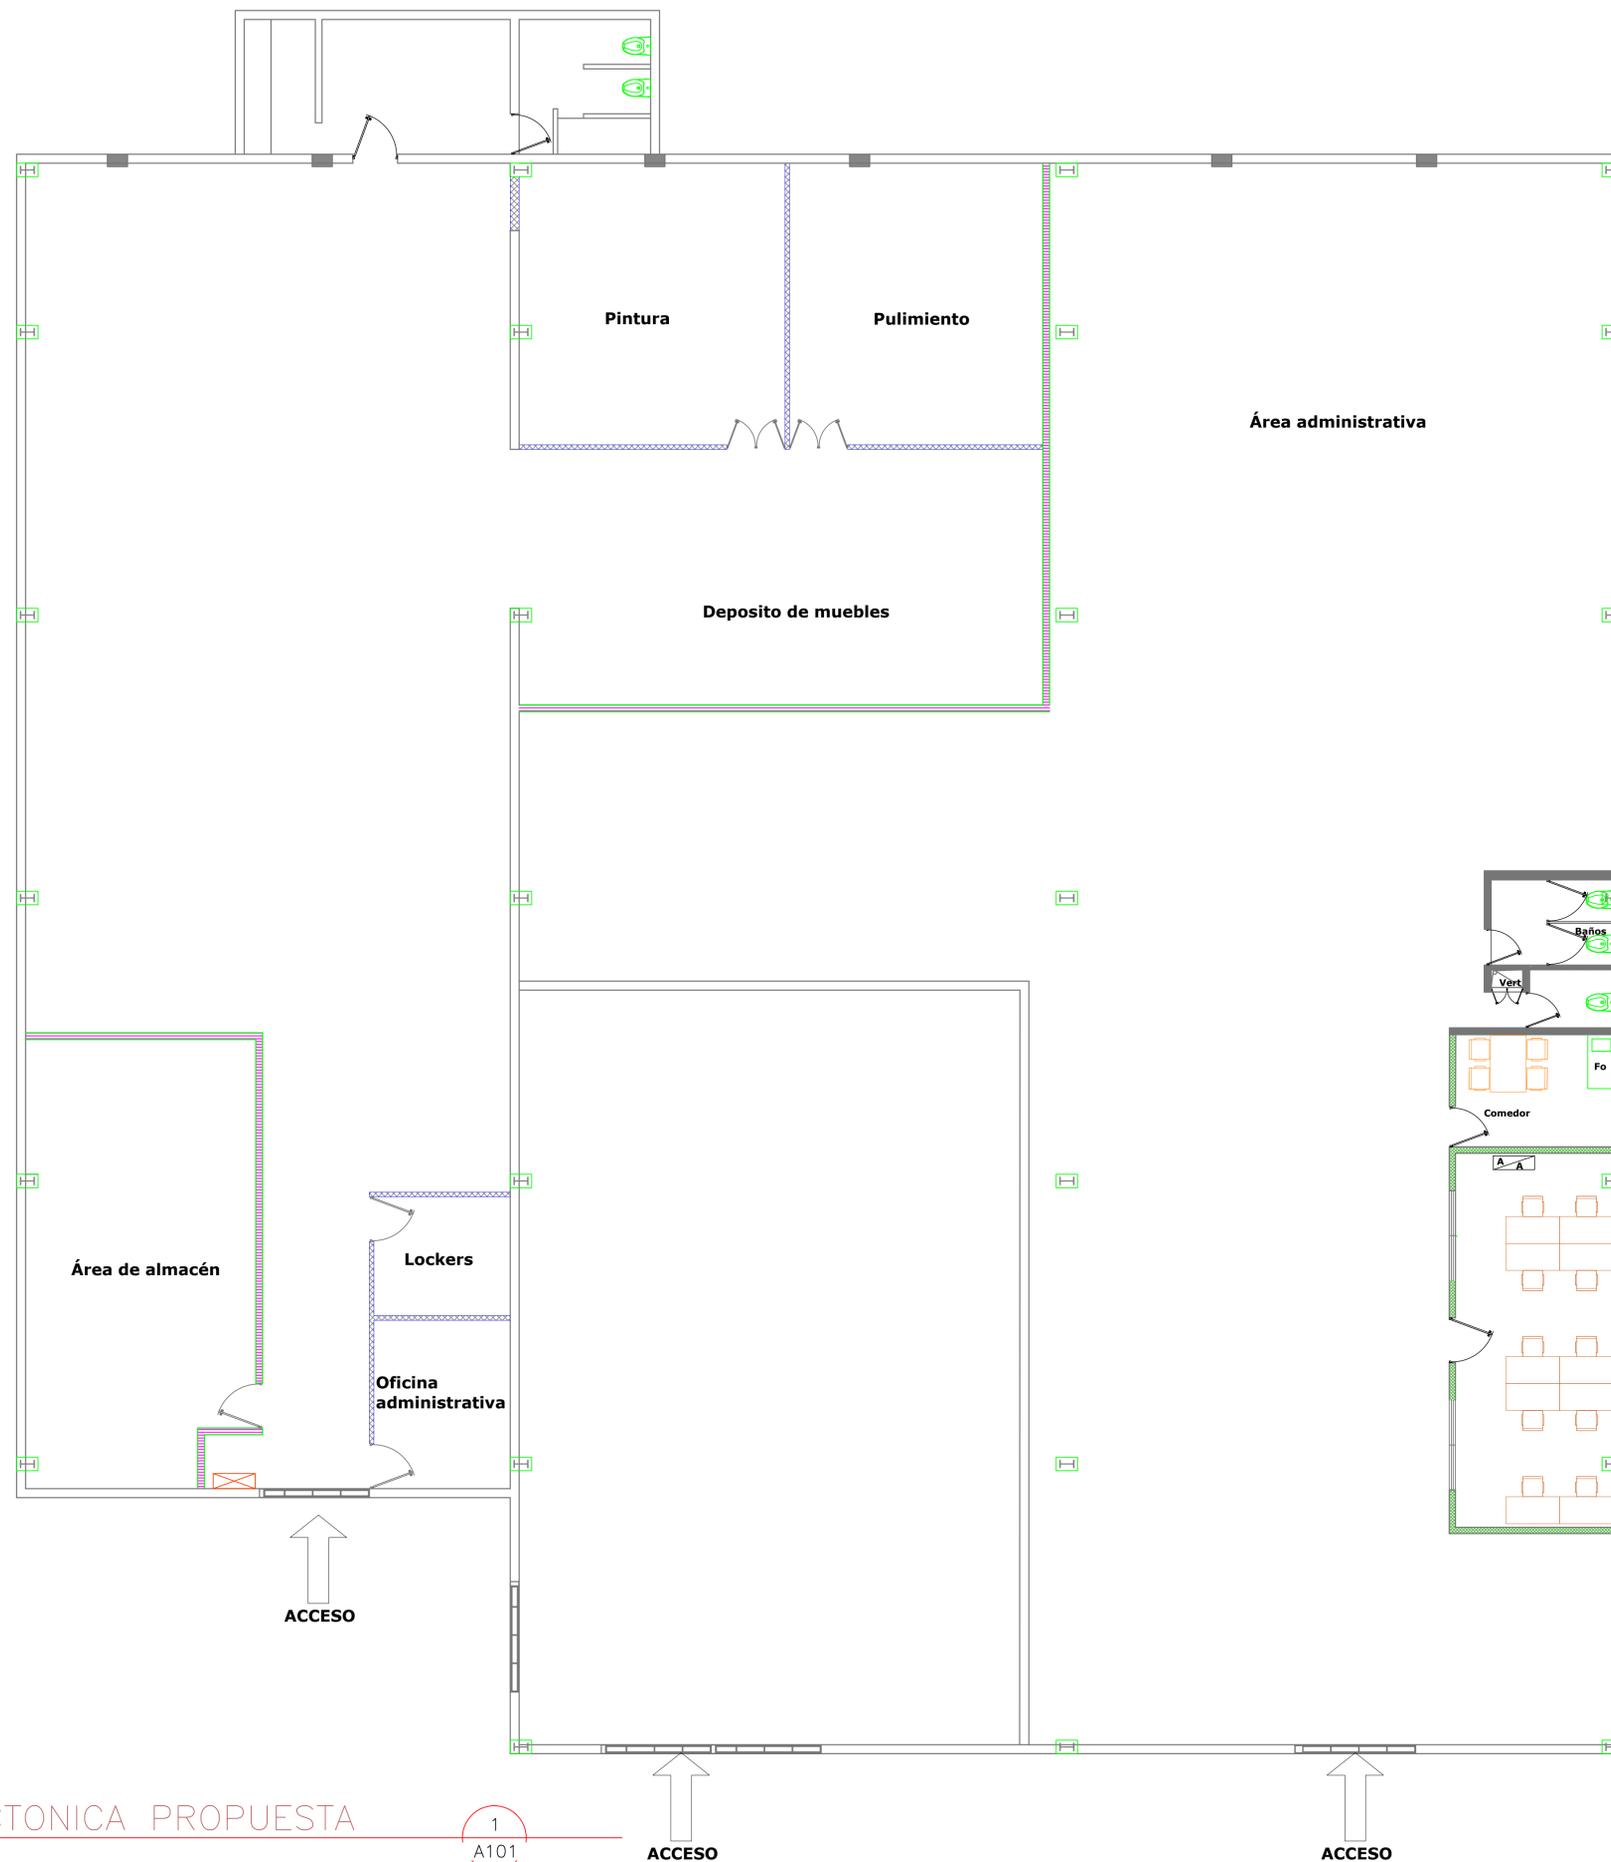



MAG. LUIS HENRY MOLINA
MAGISTRADO PRESIDENTE

**DIRECCIÓN DE
INFRAESTRUCTURA FÍSICA**

COLABORADORES

ARQ. JOSÉ GORIS
COLABORACIÓN EN DISEÑO ARQUITECTÓNICO,
DIBUJO DE PLANOS Y MODELO TRIDIMENSIONAL

PROYECTO

**NAVE ALMACÉN
MANGANAGUA ÁREA DE
EBANISTERÍA Y
ADMINISTRATIVAS**

CONTENIDO
**PLANTA ARQUITECTÓNICA
EXISTENTE OFICINA Y
ALMACEN**

EDICIÓN: Arq. José Goris

FECHA DE ACTUALIZACIÓN:

FECHA	ESCALA
30/03/2023	1:50


Núm. de carpeta digital
UDO-ARQ-PLA-029

PLANO Núm. A102

HOJA Núm.	DE
02	10

TERMINACIONES	
1	MURO DE MADERA (PANDERETA) A DEMOLER
2	COLUMNAS METÁLICA

LEYENDA ARQUITECTONICA	
	MUROS, COLUMNAS, VENTANAS EXISTENTES
	EDIFICIOS EXTERIORES EXISTENTES
	ESPACIOS OCUPADOS POR EL MINISTERIO PÚBLICO
	ESPACIOS OCUPADOS POR LA DEFENSA PÚBLICA
	MUROS EN DENCLASS
	MUROS DE MADERA A DEMOLER O DESMONTAR
	PROYECCIONES
	NPT NIVEL PISO TERMINADO
	NUMERACION VENTANA
	NUMERACION PUERTA

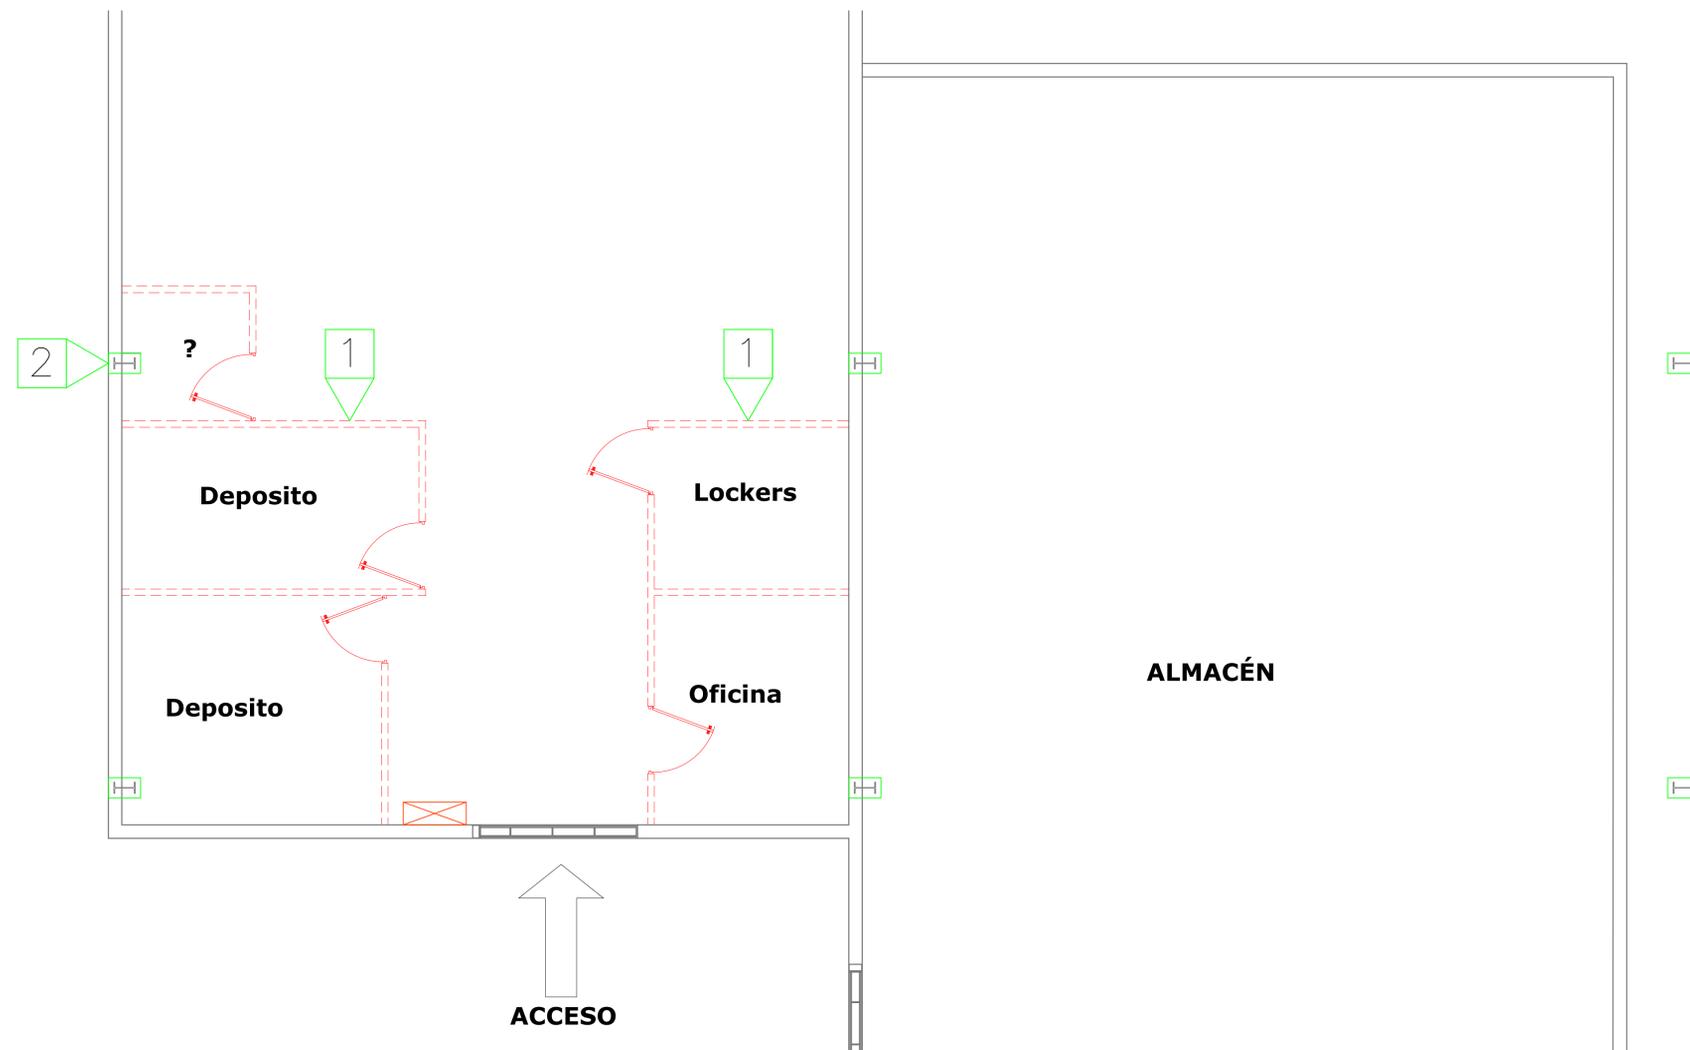

PLANTA ARQUITECTONICA EXISTENTE OFICINA Y ALMACEN

ESCALA: 1:50

A102



MAG. LUIS HENRY MOLINA
MAGISTRADO PRESIDENTE

**DIRECCIÓN DE
INFRAESTRUCTURA FÍSICA**

COLABORADORES

ARQ. JOSÉ GORIS
COLABORACIÓN EN DISEÑO ARQUITECTÓNICO,
DIBUJO DE PLANOS Y MODELO TRIDIMENSIONAL

PROYECTO

NAVE ALMACÉN
MANGANAGUA ÁREA DE
EBANISTERÍA Y
ADMINISTRATIVAS

CONTENIDO

PLANTA DIMENSIONADA
EXISTENTE OFICINAS Y
ALMACEN

EDICIÓN: Arq. José Goris


FECHA DE ACTUALIZACIÓN:

FECHA	ESCALA
30/03/2023	1:50

Núm. de carpeta digital
UDO-ARQ-PLA-029

PLANO Núm. A103

HOJA Núm.	DE
03	10

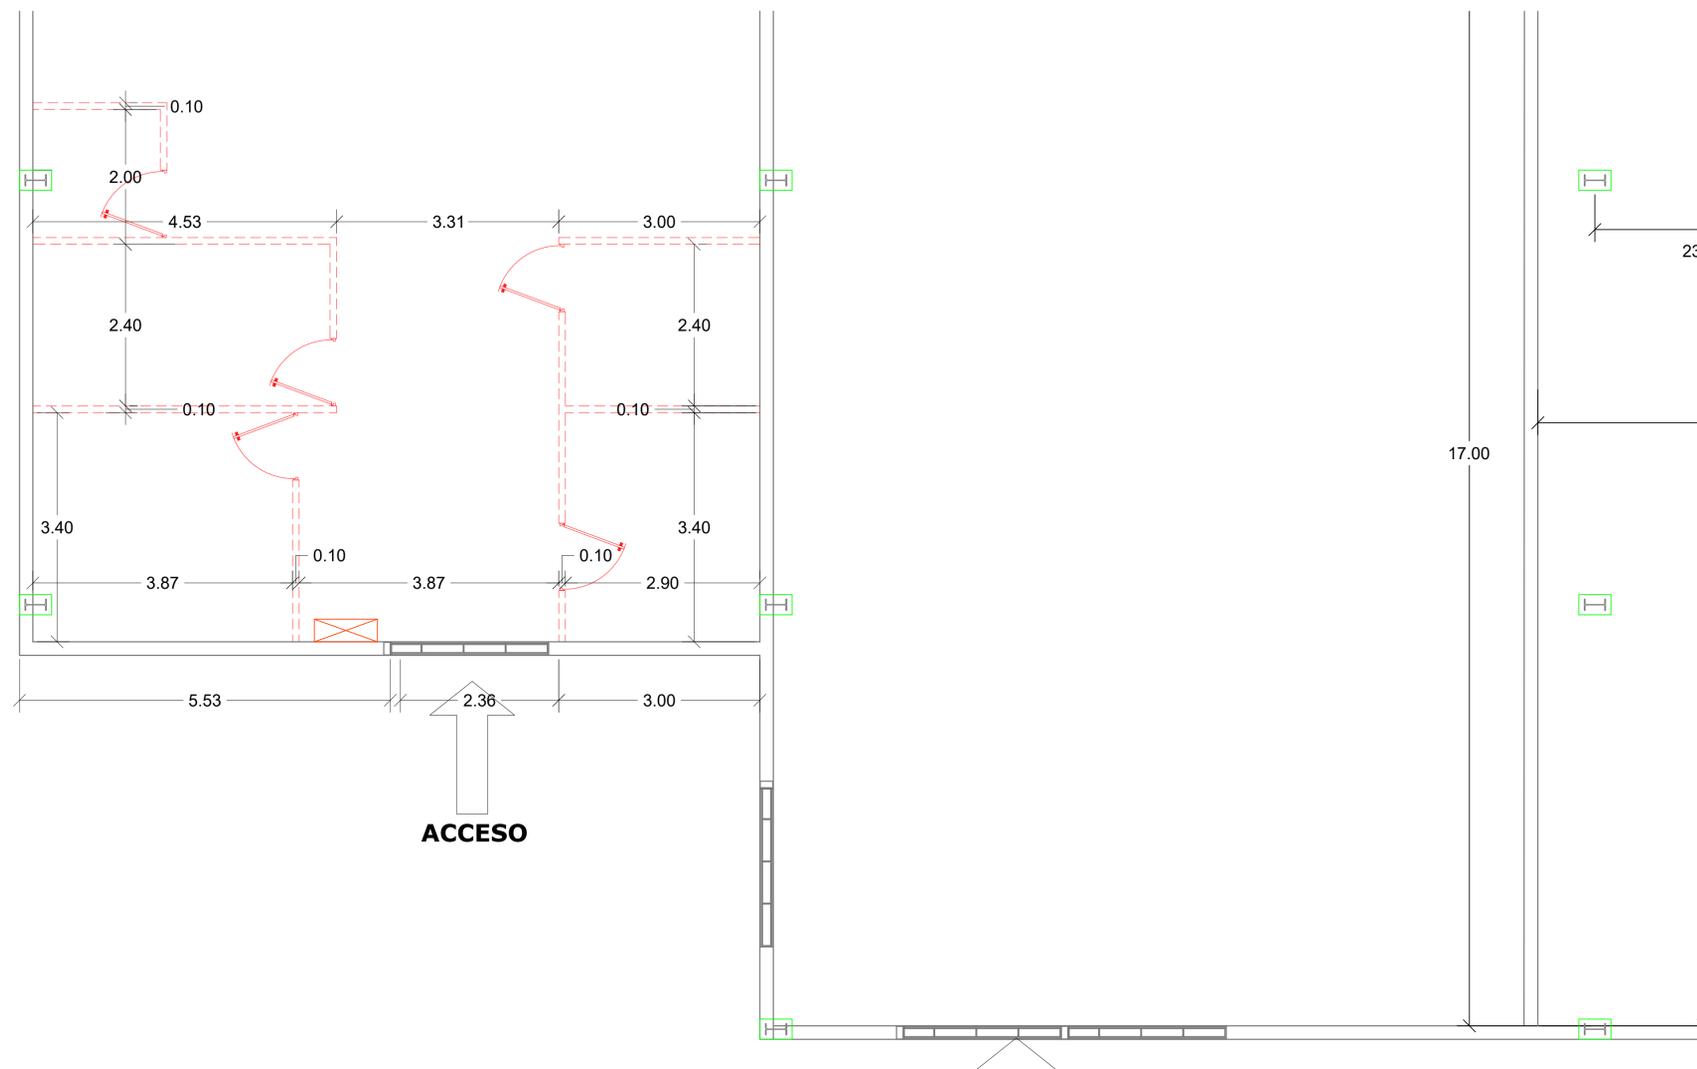

PLANTA DIMENSIONADA EXISTENTE OFICINAS Y ALMACEN
ESCALA: 1:50

A103



MAG. LUIS HENRY MOLINA
MAGISTRADO PRESIDENTE

**DIRECCIÓN DE
INFRAESTRUCTURA FÍSICA**

COLABORADORES

ARQ. JOSÉ GORIS
COLABORACIÓN EN DISEÑO ARQUITECTÓNICO,
DIBUJO DE PLANOS Y MODELO TRIDIMENSIONAL

PROYECTO

**NAVE ALMACÉN
MANGANAGUA ÁREA DE
EBANISTERÍA Y
ADMINISTRATIVAS**

**CONTENIDO
PLANTA ARQUITECTÓNICA
PROPUESTA OFICINA Y
ALMACEN**

EDICIÓN: Arq. José Goris

FECHA DE ACTUALIZACIÓN:


FECHA	ESCALA
30/03/2023	1:50

**Núm. de carpeta digital
UDO-ARQ-PLA-029**

PLANO Núm. A104

HOJA Núm. DE

04 10

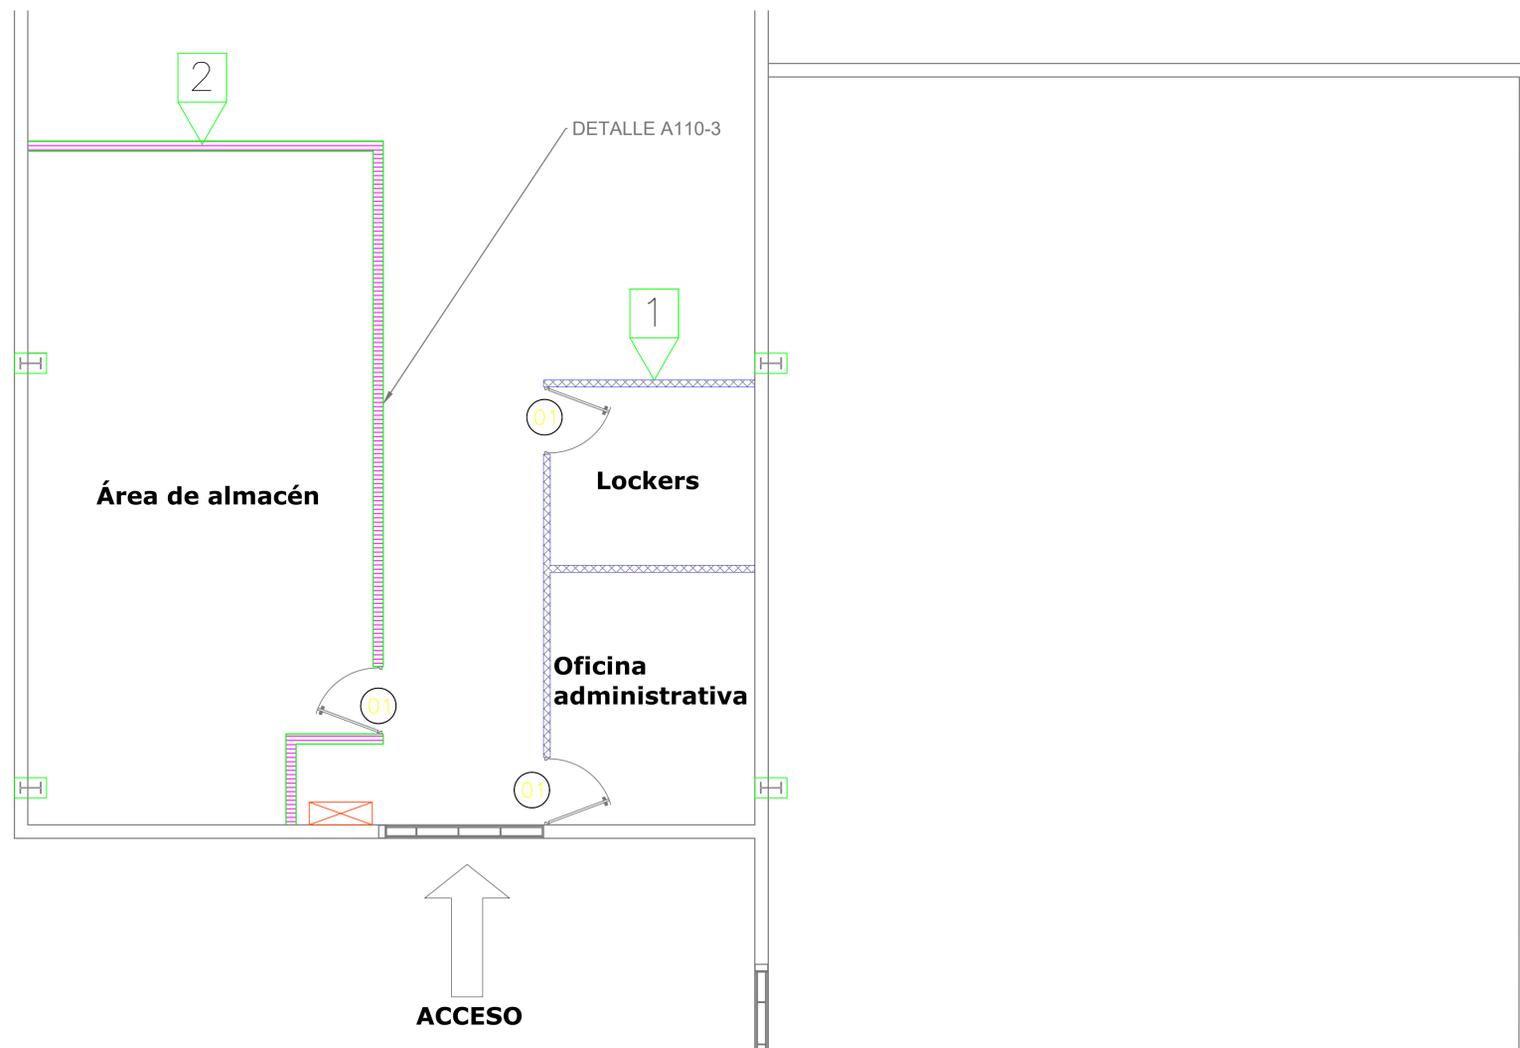

TERMINACIONES	
1	MUROS DE DENCLASS H=2.80 MT
2	MUROS DE BLOCKS DE 6" H=2.90 MT

LEYENDA ARQUITECTONICA	
[Empty Box]	MUROS, COLUMNAS, VENTANAS
[Red Hatched Box]	MURO DE MADERA
[Blue Hatched Box]	ESPACIOS OCUPADOS POR EL MINISTERIO PUBLICO
[Green Hatched Box]	ESPACIOS OCUPADOS POR LA DEFENSA PUBLICA
[Blue X Box]	MUROS EN DENCLASS
[Green Vertical Line Box]	MUROS EN BLOCK NUEVOS
[Red Outline Box]	ELEMENTOS EN DEMOLICION O DESMONTE
[Dashed Outline Box]	PROYECCIONES
[NPT Symbol]	NIVEL PISO TERMINADO
[Window Symbol]	NUMERACION VENTANA
[Door Symbol]	NUMERACION PUERTA

TABLA DE PUERTAS								
PUERTA NO.	UBICACION	CANT.	ANCHO HUECO		MATERIAL	CERRADURA	BISAGRAS	OBSERVACIONES
			ANCHO	ALTURA				
01	PUERTAS NUEVA	3	1.00	2.10	----	-----	-----	-----

PLANTA ARQUITECTONICA PROPUESTAS OFICINA Y ALMACEN

ESCALA: 1:50

A104



MAG. LUIS HENRY MOLINA
MAGISTRADO PRESIDENTE

**DIRECCIÓN DE
INFRAESTRUCTURA FÍSICA**

COLABORADORES

ARQ. JOSÉ GORIS
COLABORACIÓN EN DISEÑO ARQUITECTÓNICO,
DIBUJO DE PLANOS Y MODELO TRIDIMENSIONAL

PROYECTO

**NAVE ALMACÉN
MANGANAGUA ÁREA DE
EBANISTERÍA Y
ADMINISTRATIVAS**

CONTENIDO
PLANTA DIMENSIONADA
PROPUESTA OFICINA Y
ALMACEN

EDICIÓN: Arq. José Goris


FECHA DE ACTUALIZACIÓN:

FECHA	ESCALA
30/03/2023	1:50

Núm. de carpeta digital
UDO-ARQ-PLA-029

PLANO Núm. A105

HOJA Núm.	DE
05	10

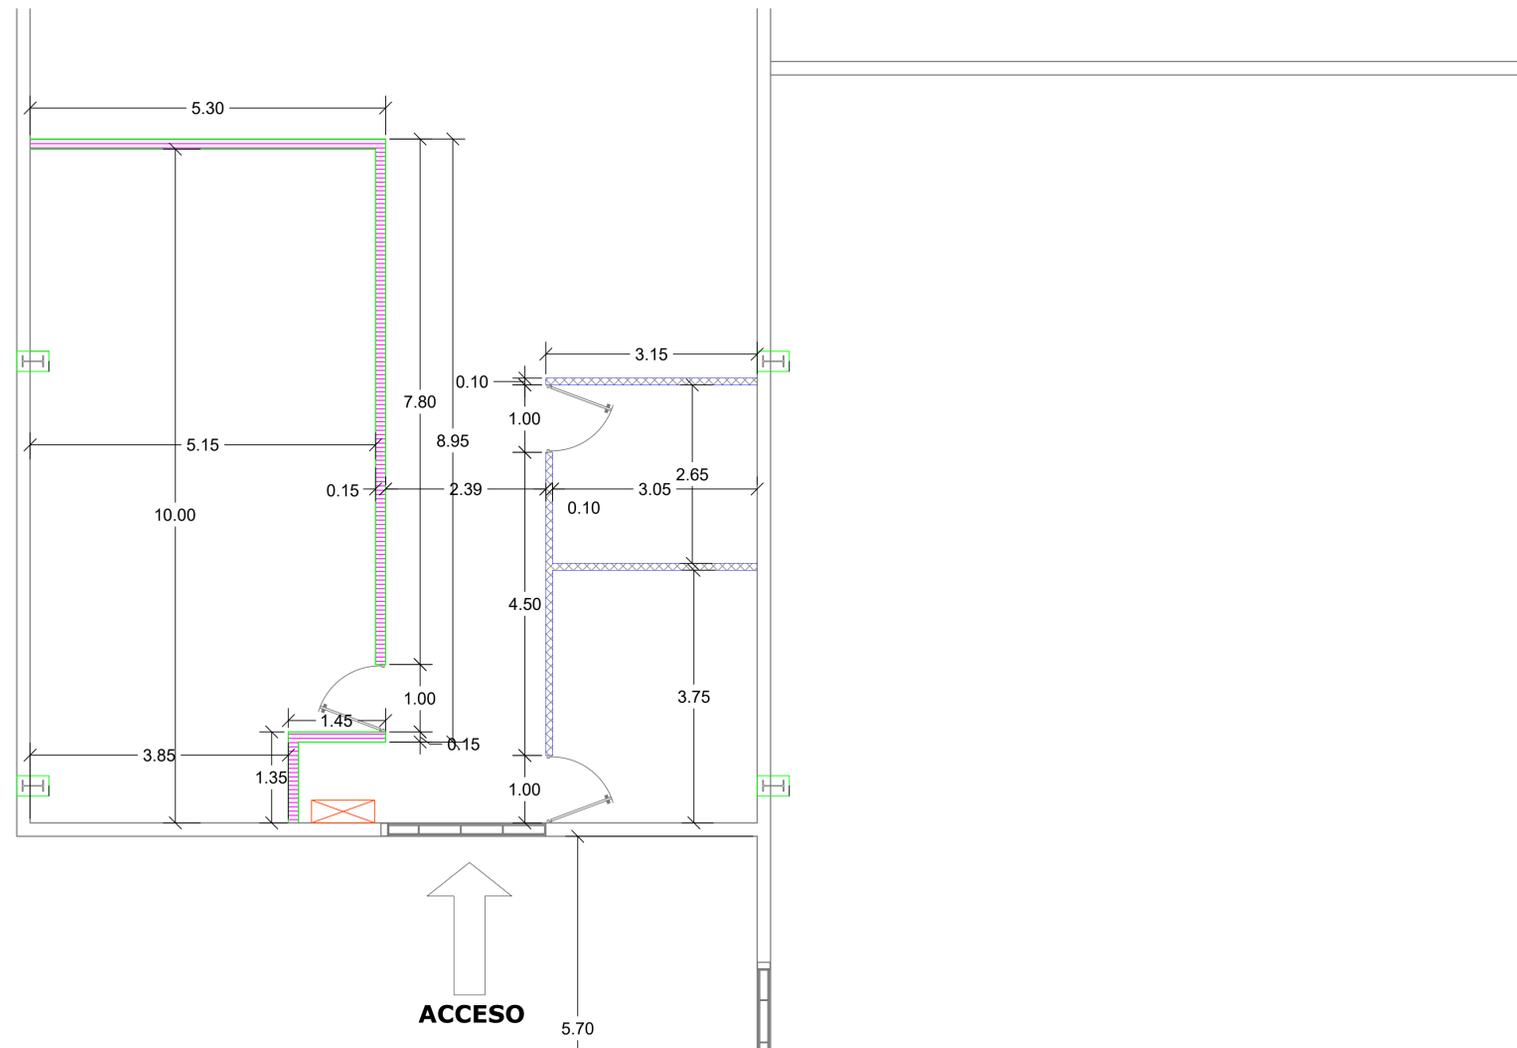

PLANTA DIMENSIONADA PROPUESTAS OFICINA Y ALMACEN
ESCALA: 1:50

A105



MAG. LUIS HENRY MOLINA
MAGISTRADO PRESIDENTE

**DIRECCIÓN DE
INFRAESTRUCTURA FÍSICA**

COLABORADORES

ARQ. JOSÉ GORIS
COLABORACIÓN EN DISEÑO ARQUITECTÓNICO,
DIBUJO DE PLANOS Y MODELO TRIDIMENSIONAL

PROYECTO

**NAVE ALMACÉN
MANGANAGUA ÁREA DE
EBANISTERÍA Y
ADMINISTRATIVAS**

CONTENIDO
**PLANTA ARQUITECTÓNICA
EXISTENTE ALMACÉN Y
EBANISTERÍA**

EDICIÓN: Arq. José Goris

FECHA DE ACTUALIZACIÓN:

FECHA	ESCALA
30/03/2023	1:50


Núm. de carpeta digital
UDO-ARQ-PLA-029

PLANO Núm. A106

HOJA Núm.	DE
06	10

TERMINACIONES	
1	MURO DE MADERA A DEMOLER O DESMONTAR H=4.80 MT
2	COLUMNAS METÁLICA
3	COLUMNAS DE HORMIGON
4	MURO DE MADERA (PANDERETA) A DEMOLER
5	MURO DE BLOCK A DEMOLER PARA CREAR ENTRADA

LEYENDA ARQUITECTONICA	
	MUROS, COLUMNAS, VENTANAS EXISTENTES
	EDIFICIOS EXTERIORES EXISTENTES
	ESPACIOS OCUPADOS POR EL MINISTERIO PUBLICO
	ESPACIOS OCUPADOS POR LA DEFENSA PUBLICA
	MUROS EN DENCLASS
	MUROS DE MADERA A DEMOLER O DESMONTAR
	PROYECCIONES
	NPT NIVEL PISO TERMINADO
	NUMERACION VENTANA
	NUMERACION PUERTA

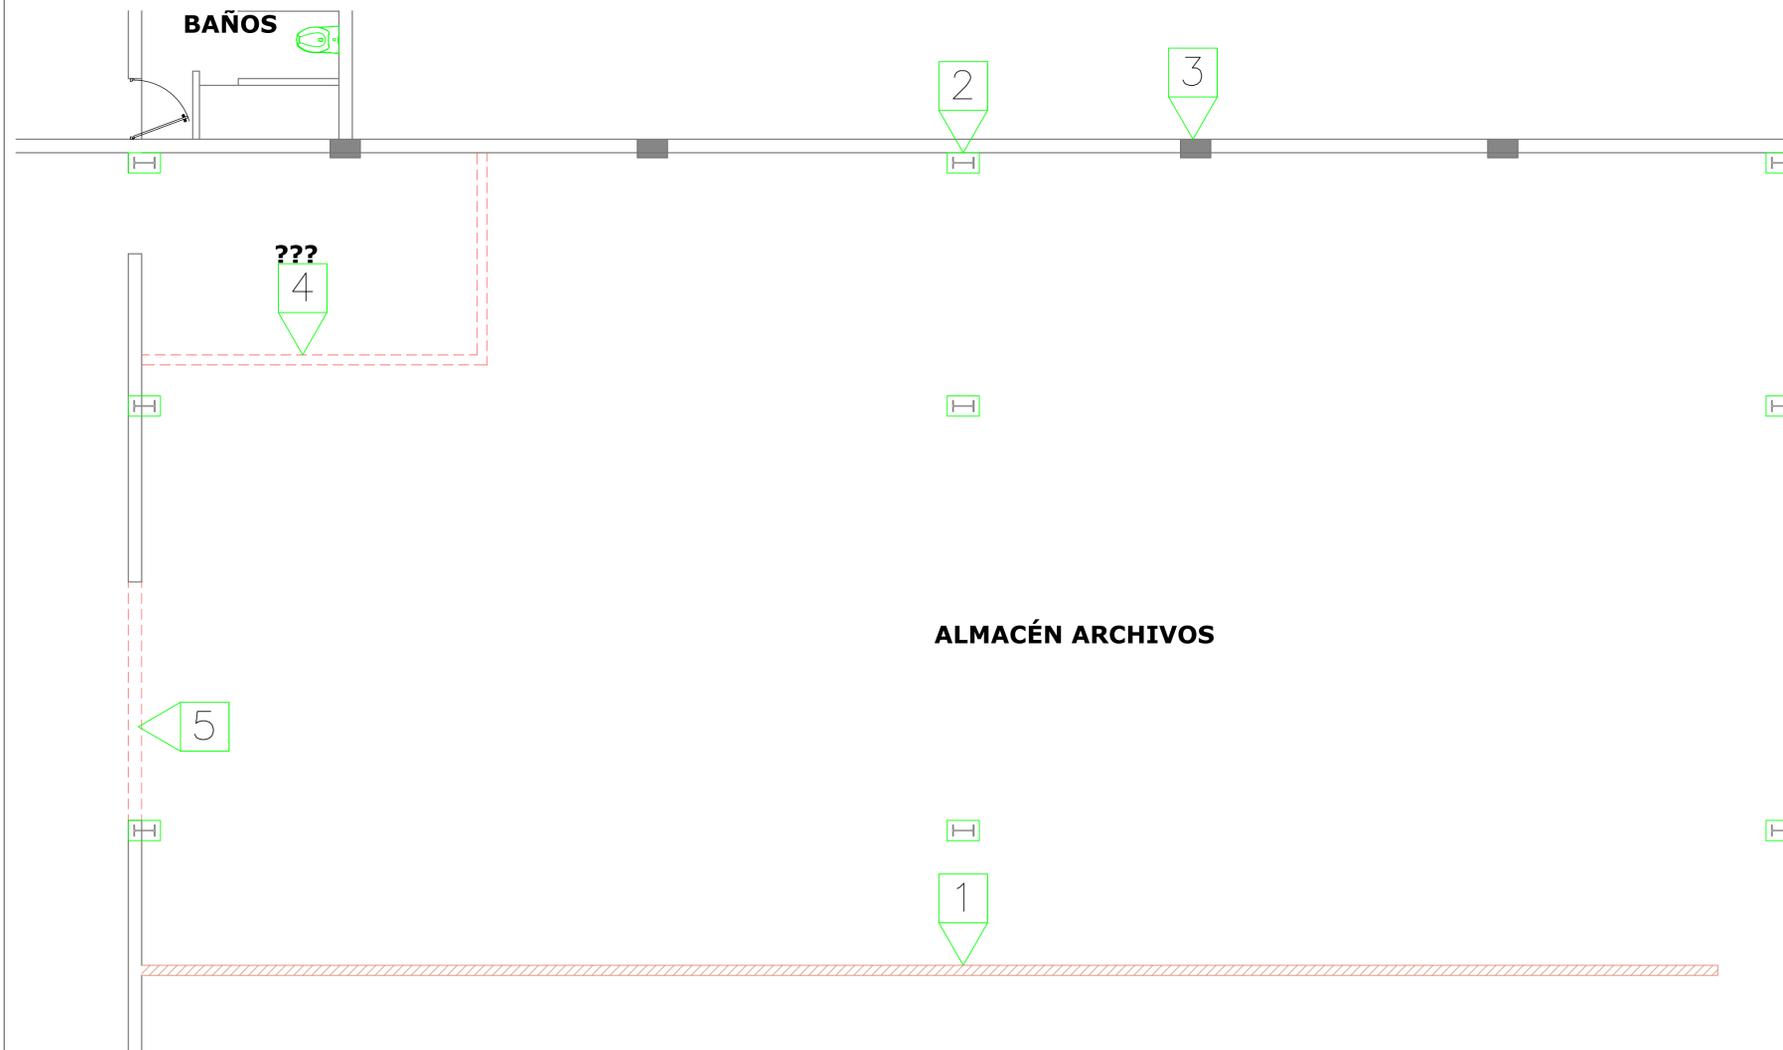

PLANTA ARQUITECTONICA EXISTENTE ALMACÉN Y EBANISTERIA

ESCALA: 1:50

A106



MAG. LUIS HENRY MOLINA
MAGISTRADO PRESIDENTE

**DIRECCIÓN DE
INFRAESTRUCTURA FÍSICA**

COLABORADORES

ARQ. JOSÉ GORIS
COLABORACIÓN EN DISEÑO ARQUITECTÓNICO,
DIBUJO DE PLANOS Y MODELO TRIDIMENSIONAL

PROYECTO

NAVE ALMACÉN
MANGANAGUA ÁREA DE
EBANISTERÍA Y
ADMINISTRATIVAS

CONTENIDO
PLANTA DIMENSIONADA
EXISTENTE ALMACEN Y
EBANISTERIA

EDICIÓN: Arq. José Goris


FECHA DE ACTUALIZACIÓN:

FECHA	ESCALA
30/03/2023	1:50

Núm. de carpeta digital
UDO-ARQ-PLA-029

PLANO Núm. A107

HOJA Núm.	DE
07	10

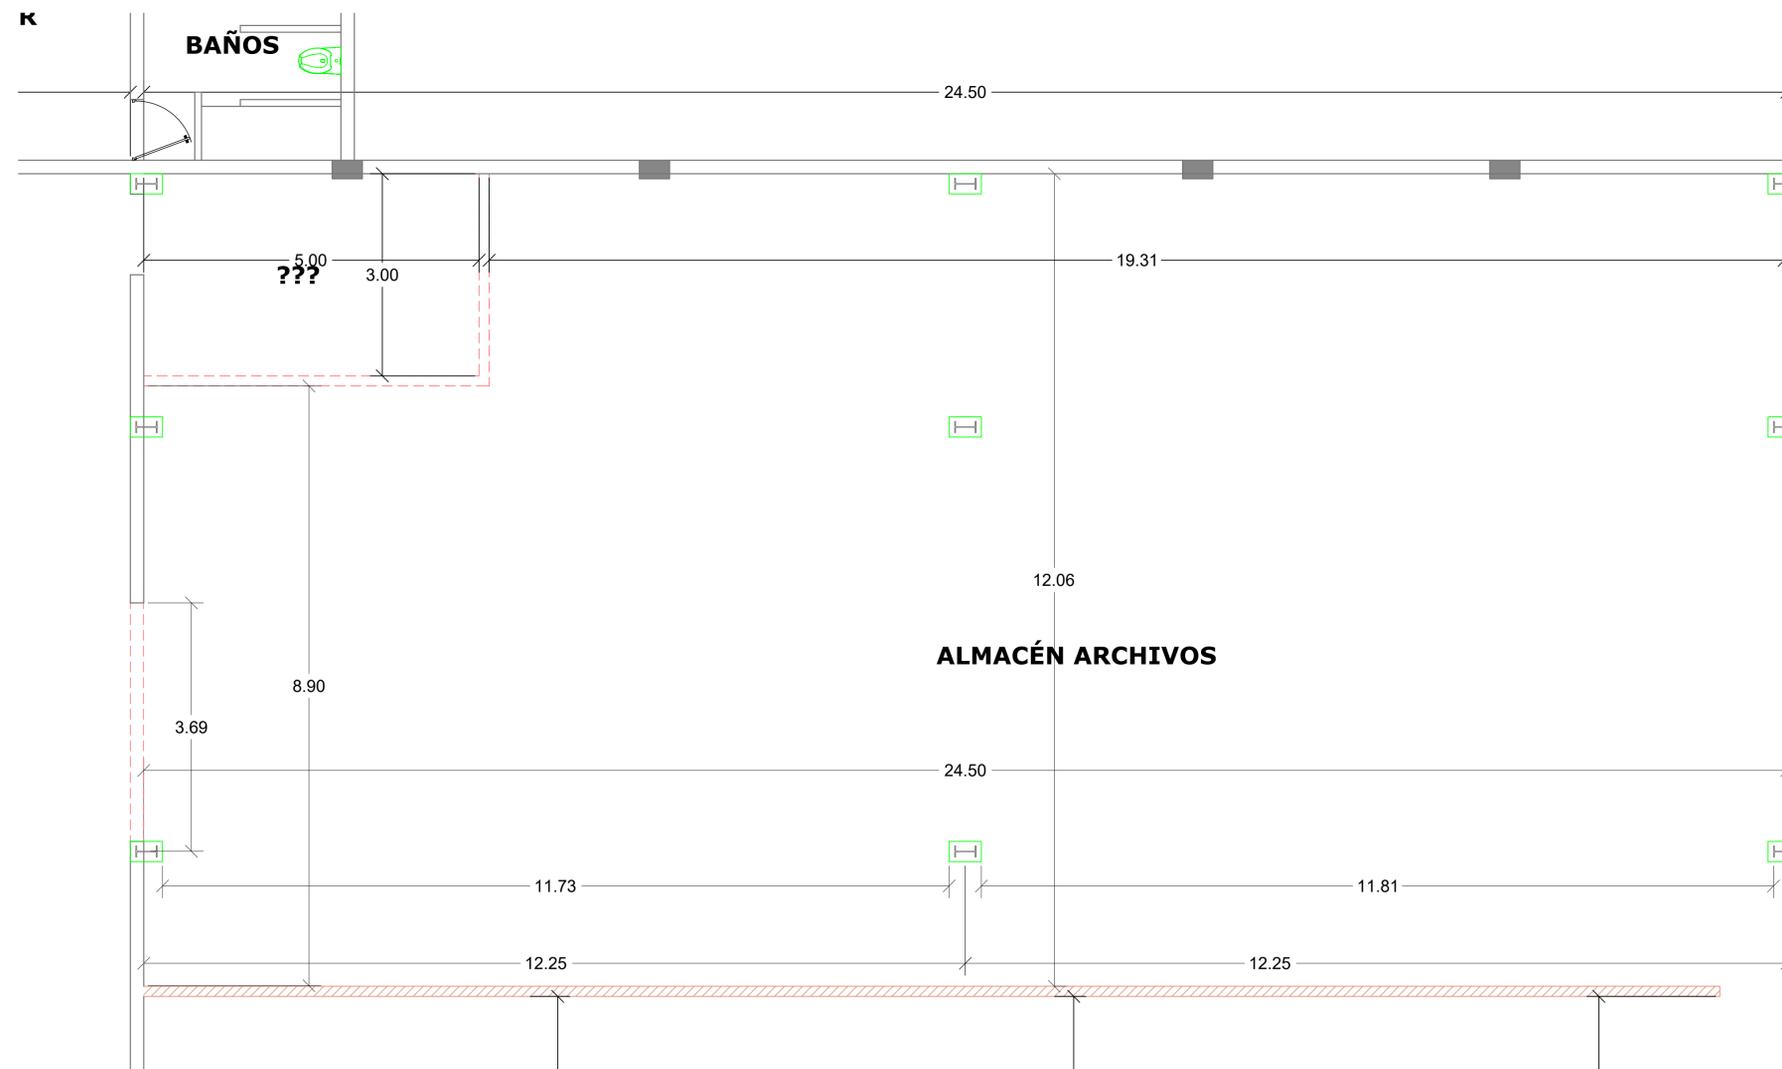

PLANTA DIMENSIONADA EXISTENTE ALMACEN Y EBANISTERIA
ESCALA: 1:50

1
A107



MAG. LUIS HENRY MOLINA
MAGISTRADO PRESIDENTE

DIRECCIÓN DE INFRAESTRUCTURA FÍSICA

COLABORADORES

ARQ. JOSÉ GORIS
COLABORACIÓN EN DISEÑO ARQUITECTÓNICO,
DIBUJO DE PLANOS Y MODELO TRIDIMENSIONAL

PROYECTO

**NAVE ALMACÉN
MANGANAGUA ÁREA DE
EBANISTERÍA Y
ADMINISTRATIVAS**

CONTENIDO

**PLANTA ARQUITECTÓNICA
PROPUESTA EBANISTERÍA Y
ADMINISTRATIVO**

EDICIÓN: Arq. José Goris

FECHA DE ACTUALIZACIÓN:

FECHA	ESCALA
30/03/2023	1:50

Núm. de carpeta digital
UDO-ARQ-PLA-029


PLANO Núm. A108

HOJA Núm.	DE
08	10

TERMINACIONES	
1	MURO NUEVO DE BLOCK H=4.80 MT
2	MUROS DE DENCLASS H=3.50 MT

LEYENDA ARQUITECTONICA	
	MUROS, COLUMNAS, VENTANAS
	MURO DE MADERA
	ESPACIOS OCUPADOS POR EL MINISTERIO PUBLICO
	ESPACIOS OCUPADOS POR LA DEFENSA PUBLICA
	MUROS EN DENCLASS
	MUROS EN BLOCK NUEVOS
	ELEMENTOS EN DEMOLICION O DESMONTE
	PROYECCIONES
	NIVEL PISO TERMINADO
	NUMERACION VENTANA
	NUMERACION PUERTA

TABLA DE PUERTAS								
PUERTA NO.	UBICACION	CANT.	ANCHO HUECO		MATERIAL	CERRADURA	BISAGRAS	OBSERVACIONES
			ANCHO	ALTURA				
01	PUERTAS NUEVA	2	1.30	2.40	----	-----	-----	PUERTAS DOBLE BATIENTE

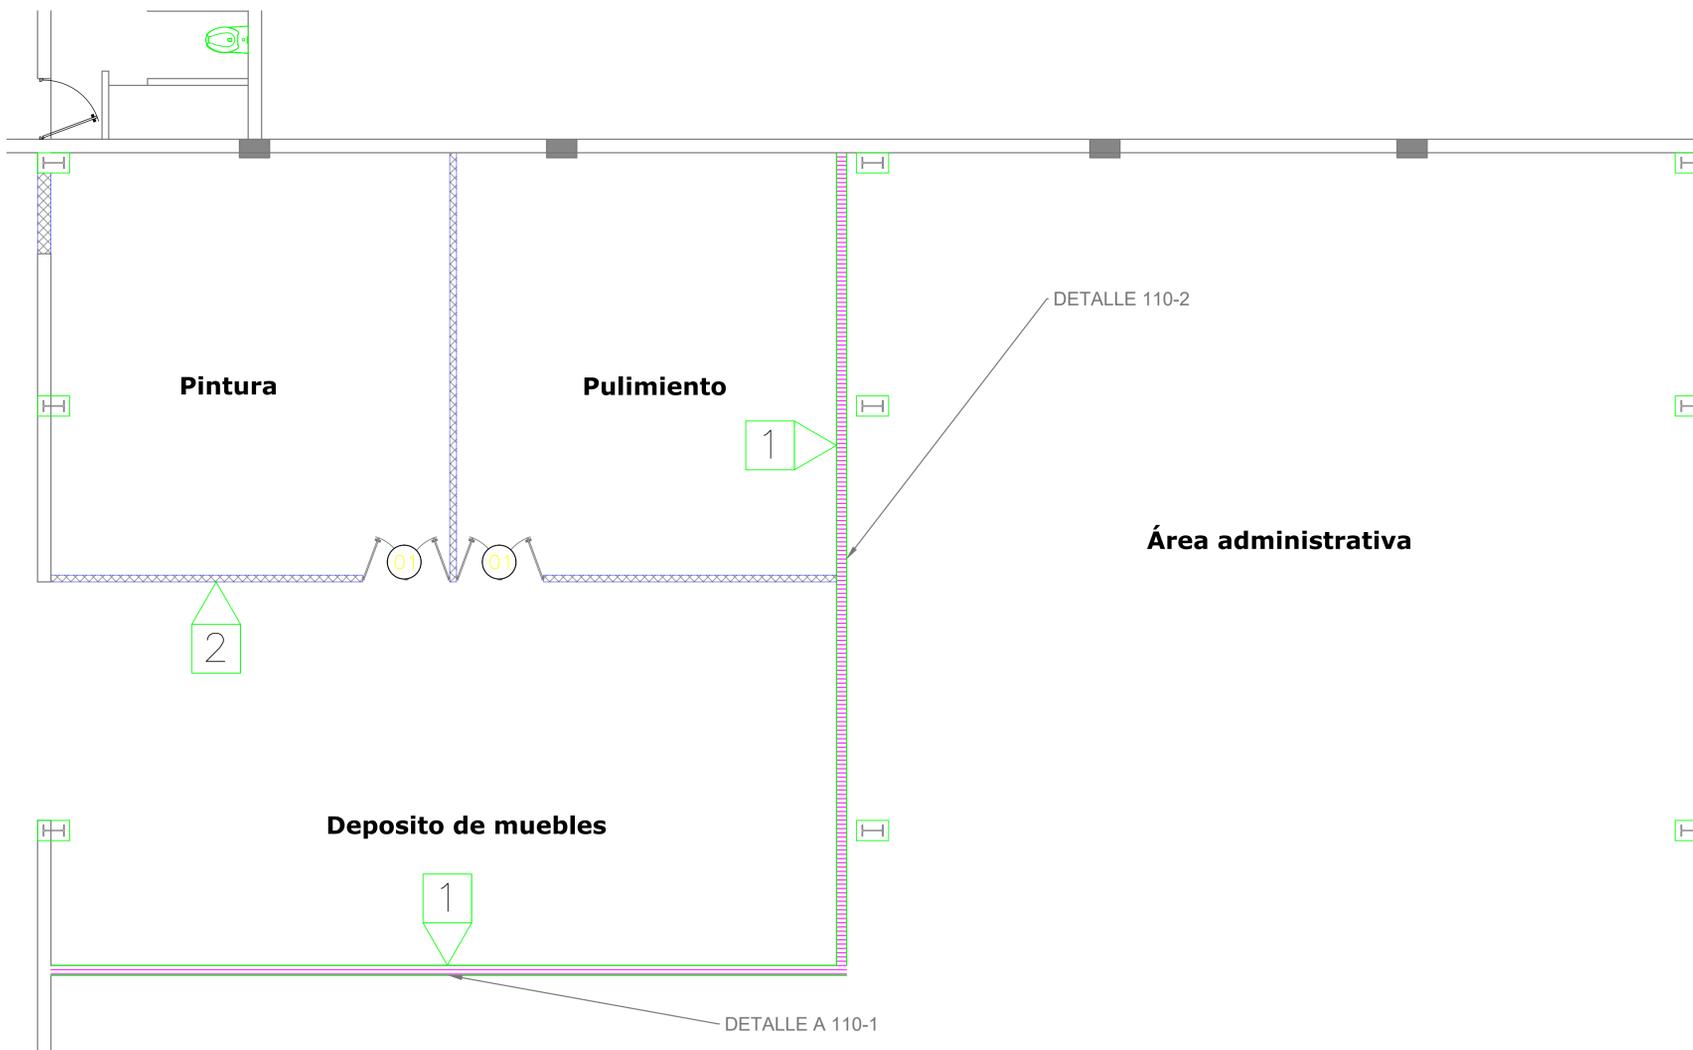

PLANTA ARQUITECTONICA PROPUESTA EBANISTERIA Y ADMINISTRATIVO

ESCALA: 1:50

A108



MAG. LUIS HENRY MOLINA
MAGISTRADO PRESIDENTE

**DIRECCIÓN DE
INFRAESTRUCTURA FÍSICA**

COLABORADORES

ARQ. JOSÉ GORIS
COLABORACIÓN EN DISEÑO ARQUITECTÓNICO,
DIBUJO DE PLANOS Y MODELO TRIDIMENSIONAL

PROYECTO

**NAVE ALMACÉN
MANGANAGUA ÁREA DE
EBANISTERÍA Y
ADMINISTRATIVAS**

CONTENIDO
PLANTA DIMENSIONADA
PROPUESTA EBANISTERÍA Y
ADMINISTRATIVO

EDICIÓN: Arq. José Goris


FECHA DE ACTUALIZACIÓN:

FECHA	ESCALA
30/03/2023	1:50

Núm. de carpeta digital
UDO-ARQ-PLA-029

PLANO Núm. A109

HOJA Núm.	DE
09	10

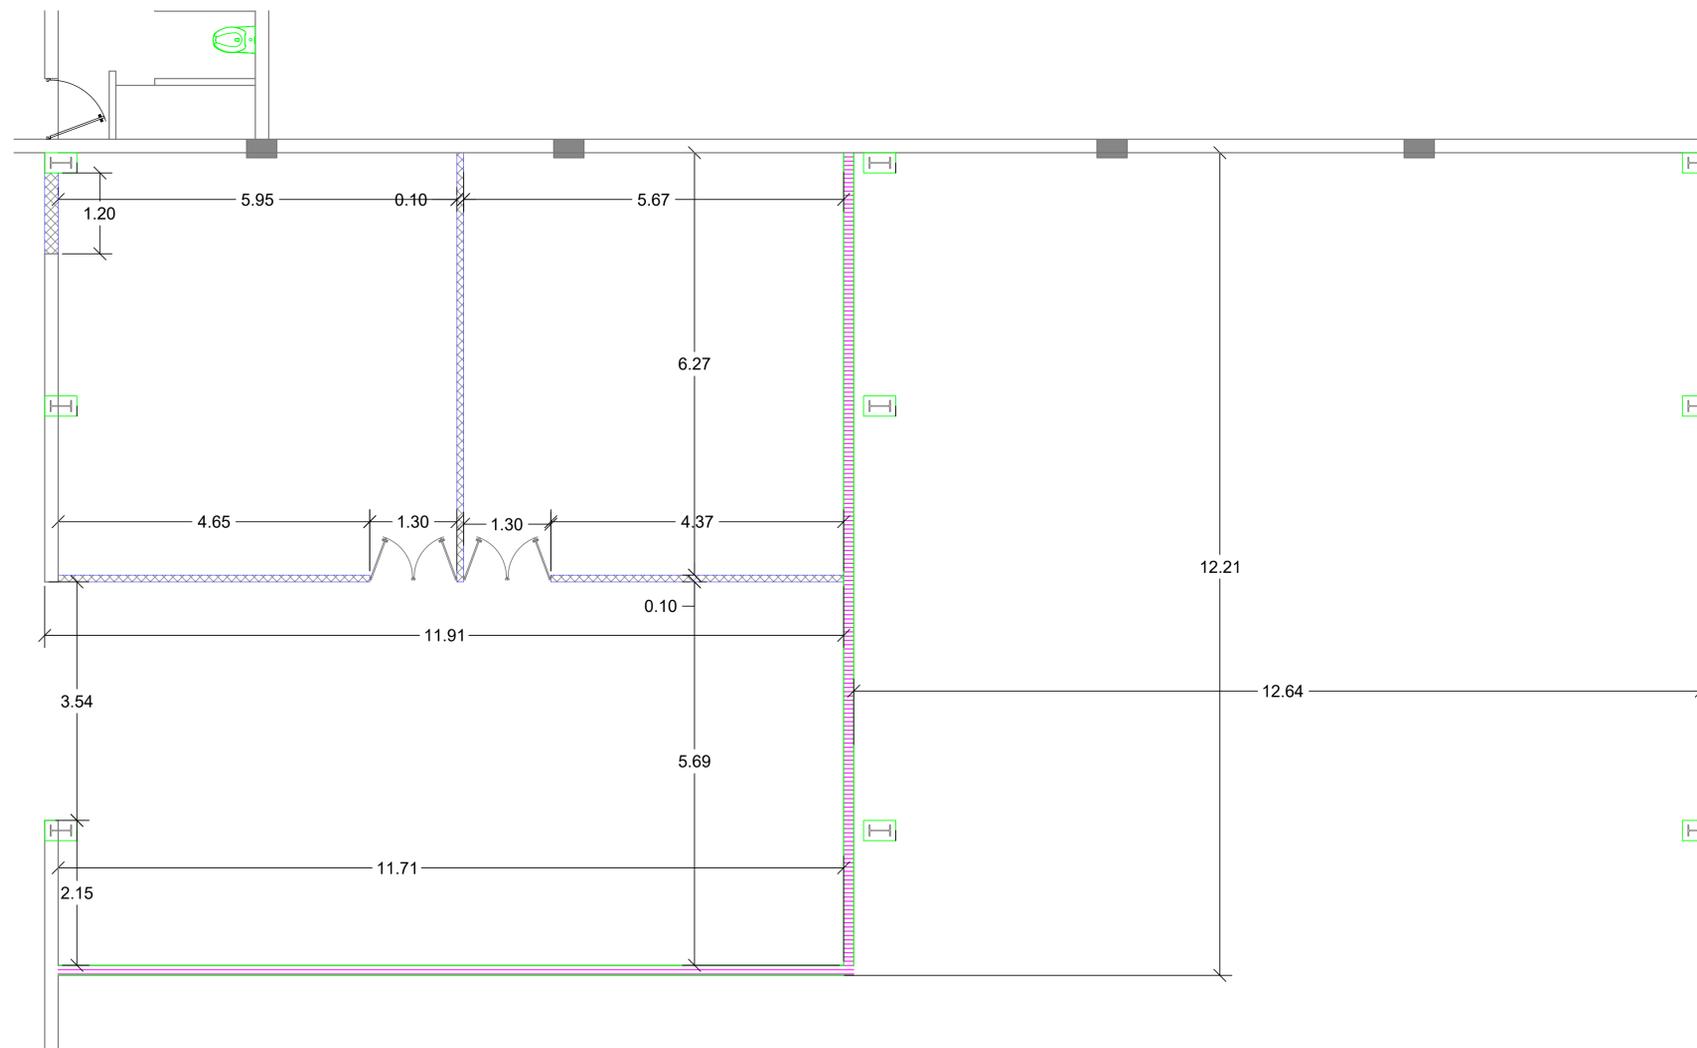

PLANTA DIMENSIONADA PROPUESTA EBANISTERIA Y ADMINISTRATIVO

ESCALA: 1:50

A109



MAG. LUIS HENRY MOLINA
MAGISTRADO PRESIDENTE

**DIRECCIÓN DE
INFRAESTRUCTURA FÍSICA**

COLABORADORES

ARQ. JOSÉ GORIS
COLABORACIÓN EN DISEÑO ARQUITECTÓNICO,
DIBUJO DE PLANOS Y MODELO TRIDIMENSIONAL

PROYECTO

**NAVE ALMACÉN
MANGANAGUA ÁREA DE
EBANISTERÍA Y
ADMINISTRATIVAS**

CONTENIDO
DETALLE DE MUROS DE
BLOCK

EDICIÓN: Arq. José Goris


FECHA DE ACTUALIZACIÓN:

FECHA	ESCALA
30/03/2023	1:50


Núm. de carpeta digital
UDO-ARQ-PLA-029

PLANO Núm. A110


HOJA Núm.	DE
10	10

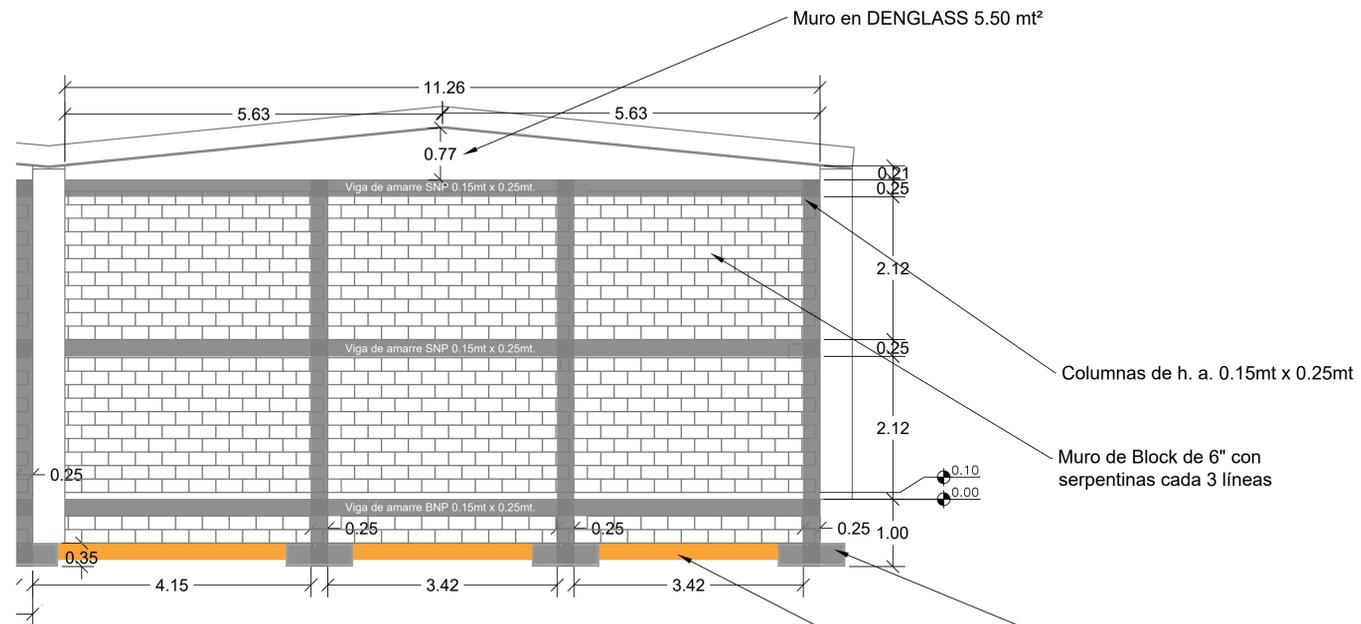

PLANTA DETALLES MUROS DE BLOCK DE 6" 1
ESCALA: 1:50 A110

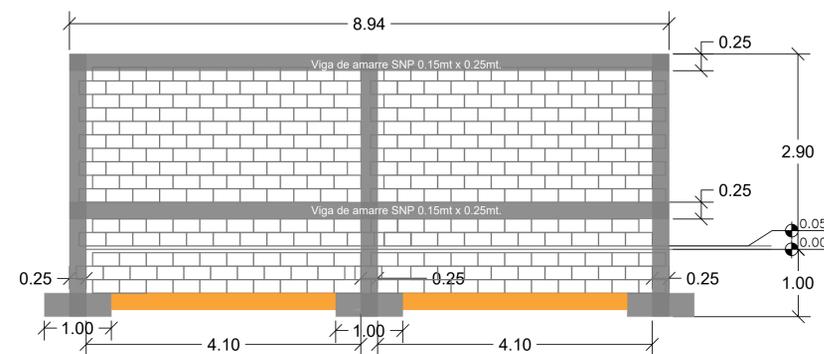

PLANTA DETALLES MUROS DE BLOCK DE 6" 3
ESCALA: 1:50 A110

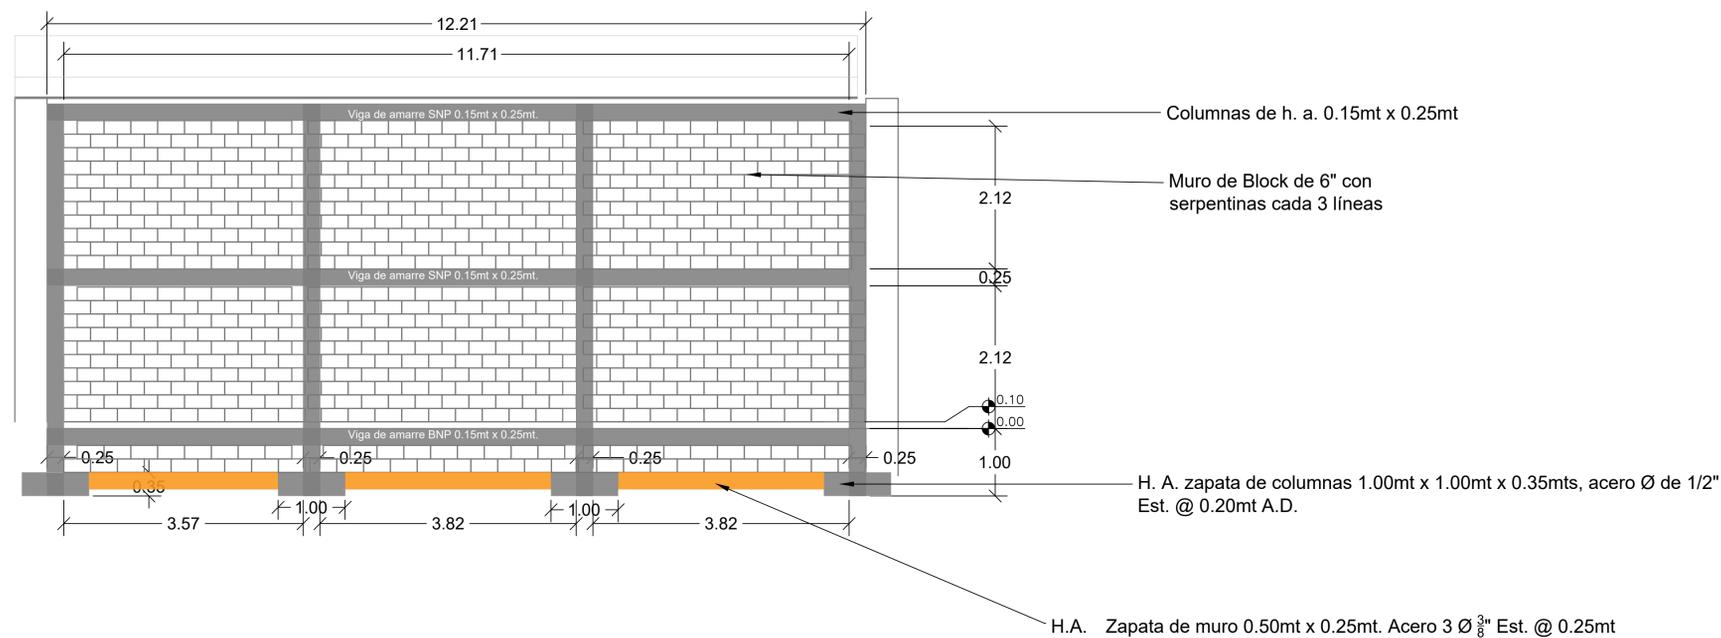

PLANTA DETALLES MUROS DE BLOCK DE 6" 2
ESCALA: 1:50 A110

-Excavación para zapata de
columnas 1.00mt x 1.00mt x 1.00mt
-Excavación para zapata de muro
0.50mt x 0.90mt.