

INDICE GENERAL

G001	INDICE GENERAL
G002	NOTAS Y CONSIDERACIONES GENERALES
G003	PLANO DE LOCALIZACION Y UBICACION
A101	PLANTA DE CONJUNTO EXISTENTE 1ER NIVEL
A102	PLANTA DE CONJUNTO EXISTENTE 2DO NIVEL
A103	PLANTA ARQUITECTONICA EXISTENTE 1ER NIVEL
A104	PLANTA ARQUITECTONICA EXISTENTE 2DO NIVEL
A105	PLANTA ARQUITECTONICA PROPUESTA 1ER NIVEL
A106	PLANTA ARQUITECTONICA PROPUESTA 2DO NIVEL
A107	PLANTA DE PLAFON 1ER NIVEL
A108	SALA DE LACTANCIA
A109	PLANTA DE DEMOLICION
DE101	PLANTA GENERAL DE DETALLES DE BAÑOS PARA DISCAPACITADOS 1ER NIVEL
DE102	DETALLES DE RAMPAS

NOTAS GENERALES

PARA LA INTERVENCION EN EDIFICACIONES

ES OBLIGATORIA LA PRESENCIA DE UN GERENTE DE PROYECTOS Y DEBERA SUPERVISAR TODAS LAS ACTIVIDADES Y GARANTIZAR LOS RECURSOS AL MENOS QUE SE INDIQUE LO CONTRARIO.

TODAS LAS PAREDES INTERIORES NUEVAS DE ESTRUCTURA LIGERA SON EN DENGLOSS Y SHHETROCK DEBERAN ALCANZAR LA ALTURA ESPECIFICADA POR RAZONES DE SEGURIDAD.

EL CONTRATISTA SE ASEGURARA QUE ANTES DE INICIAR LA CONSTRUCCION UN RESPONSABLE DE LA SUPERVISION ESTARA EN EL LUGAR DURANTE TODAS LAS FASES CONSTRUCTIVAS.

EL CONTRATISTA DEBERA TENER EN TODO MOMENTO EN OBRA UN CRONOGRAMA EN EL QUE SE MOSTRARA EL ORDEN QUE PROPONE PARA EJECUTAR LA OBRA QUE HA SIDO ACEPTADA POR EL DEPARTAMENTO DE INFRAESTRUCTURA SIEMPRE.

EL CONTRATISTA DEBE NOTIFICAR AL DEPARTAMENTO DE INFRAESTRUCTURA CON MINIMO DOS DIAS DE ANTICIPACION LOS SIGUIENTES EVENTOS:

- INSPECCION DE TODOS LOS PUNTOS CRITICOS
- COLOCACION DEL MATERIAL DE RELLENO
- FORMACIONES DE HORMIGON
- TERMINACION DE SERVICIOS E INSTALACIONES ELECTRICAS (UPS) SOTERRADAS
- PRUEBA DE PRESION DE TUBERIAS DE AIRE, AGUA Y PRODUCTOS
- TERMINACION DE LA COLOCACION DE REFUERZOS DE ACERO
- ACEPTACION FINAL (ENTREGA DE PROYECTO)

EL CONTRATISTA ALMACENARA TODOS LOS MATERIALES DE CONSTRUCCION EN UN AREA PREPARADA ESPECIALMENTE PARA ESTE FIN PARA EVITAR REUBICACION DURANTE LA CONSTRUCCION. TODOS LOS MATERIALES DEBERAN SER ALMACENADOS EN UN AREA SEGURA DURANTE TODAS LAS FASES CONSTRUCTIVAS.

EL CONTRATISTA PROPORCIONARA LOS PLANOS "AS-BUILT" (COPIA IMPRESA Y ELECTRONICA) AL DEPARTAMENTO DE INFRAESTRUCRA EN CASO DE QUE HAYAN SURGIDOS CAMBIOS ANTES DE LA ACEPTACION FINAL.

ANTES DE LA ACEPTACION FINAL EL CONTRATISTA DEBERA ELIMINAR TODOS LOS MATERIALES EXCEDENTES Y DESECHOS DE HERRAMIENTAS Y EQUIPOS, LIMPIAR TODOS LOS VIDRIOS, ESPEJOS, PISOS, SUPERFICIES INTERIORES, MOSTRADORES Y LOSETAS DE LAS AREAS INTERVENIDAS.

EL CONTRATISTA SE COMPROMETE A LEER LOS TERMINOS DE REFERENCIA (TDR) PARA VALIDAR LAS ESPECIFICACIONES DE LAS INTERVENCIONES.


ADVERTENCIA DE SEGURIDAD

EL CONTRATISTA SEGUIRA ESTRICTAMENTE TODAS LAS REGULACIONES DE SEGURIDAD PERTINENTES DURANTE TODAS LAS FASES CONSTRUCTIVAS Y DEBERA GARANTIZAR EQUIPOS DE PROTECCION PERSONAL (EPP) A TODOS LOS MIEMBROS DEL EQUIPO DE TRABAJO.


PARA LA DEMOLICION

LOS HORARIOS DE TRABAJO PARA LA INTERVENCION EN BAÑOS, COCINA Y OFICINAS DEBERA SER COORDINADO CON EL DEPARTAMENTO DE INFRAESTRUCTURA Y EL DEPARTAMENTO ADMINISTRATIVO DEL PALACIO JUDICIAL.

EL CONTRATISTA DEBERA GARANTIZAR LA LIMPIEZA INMEDIATA Y EL BOTE DE MANERA INMEDIATA PARA EVITAR ACUMULACION INNECESARIA EN OBRA.

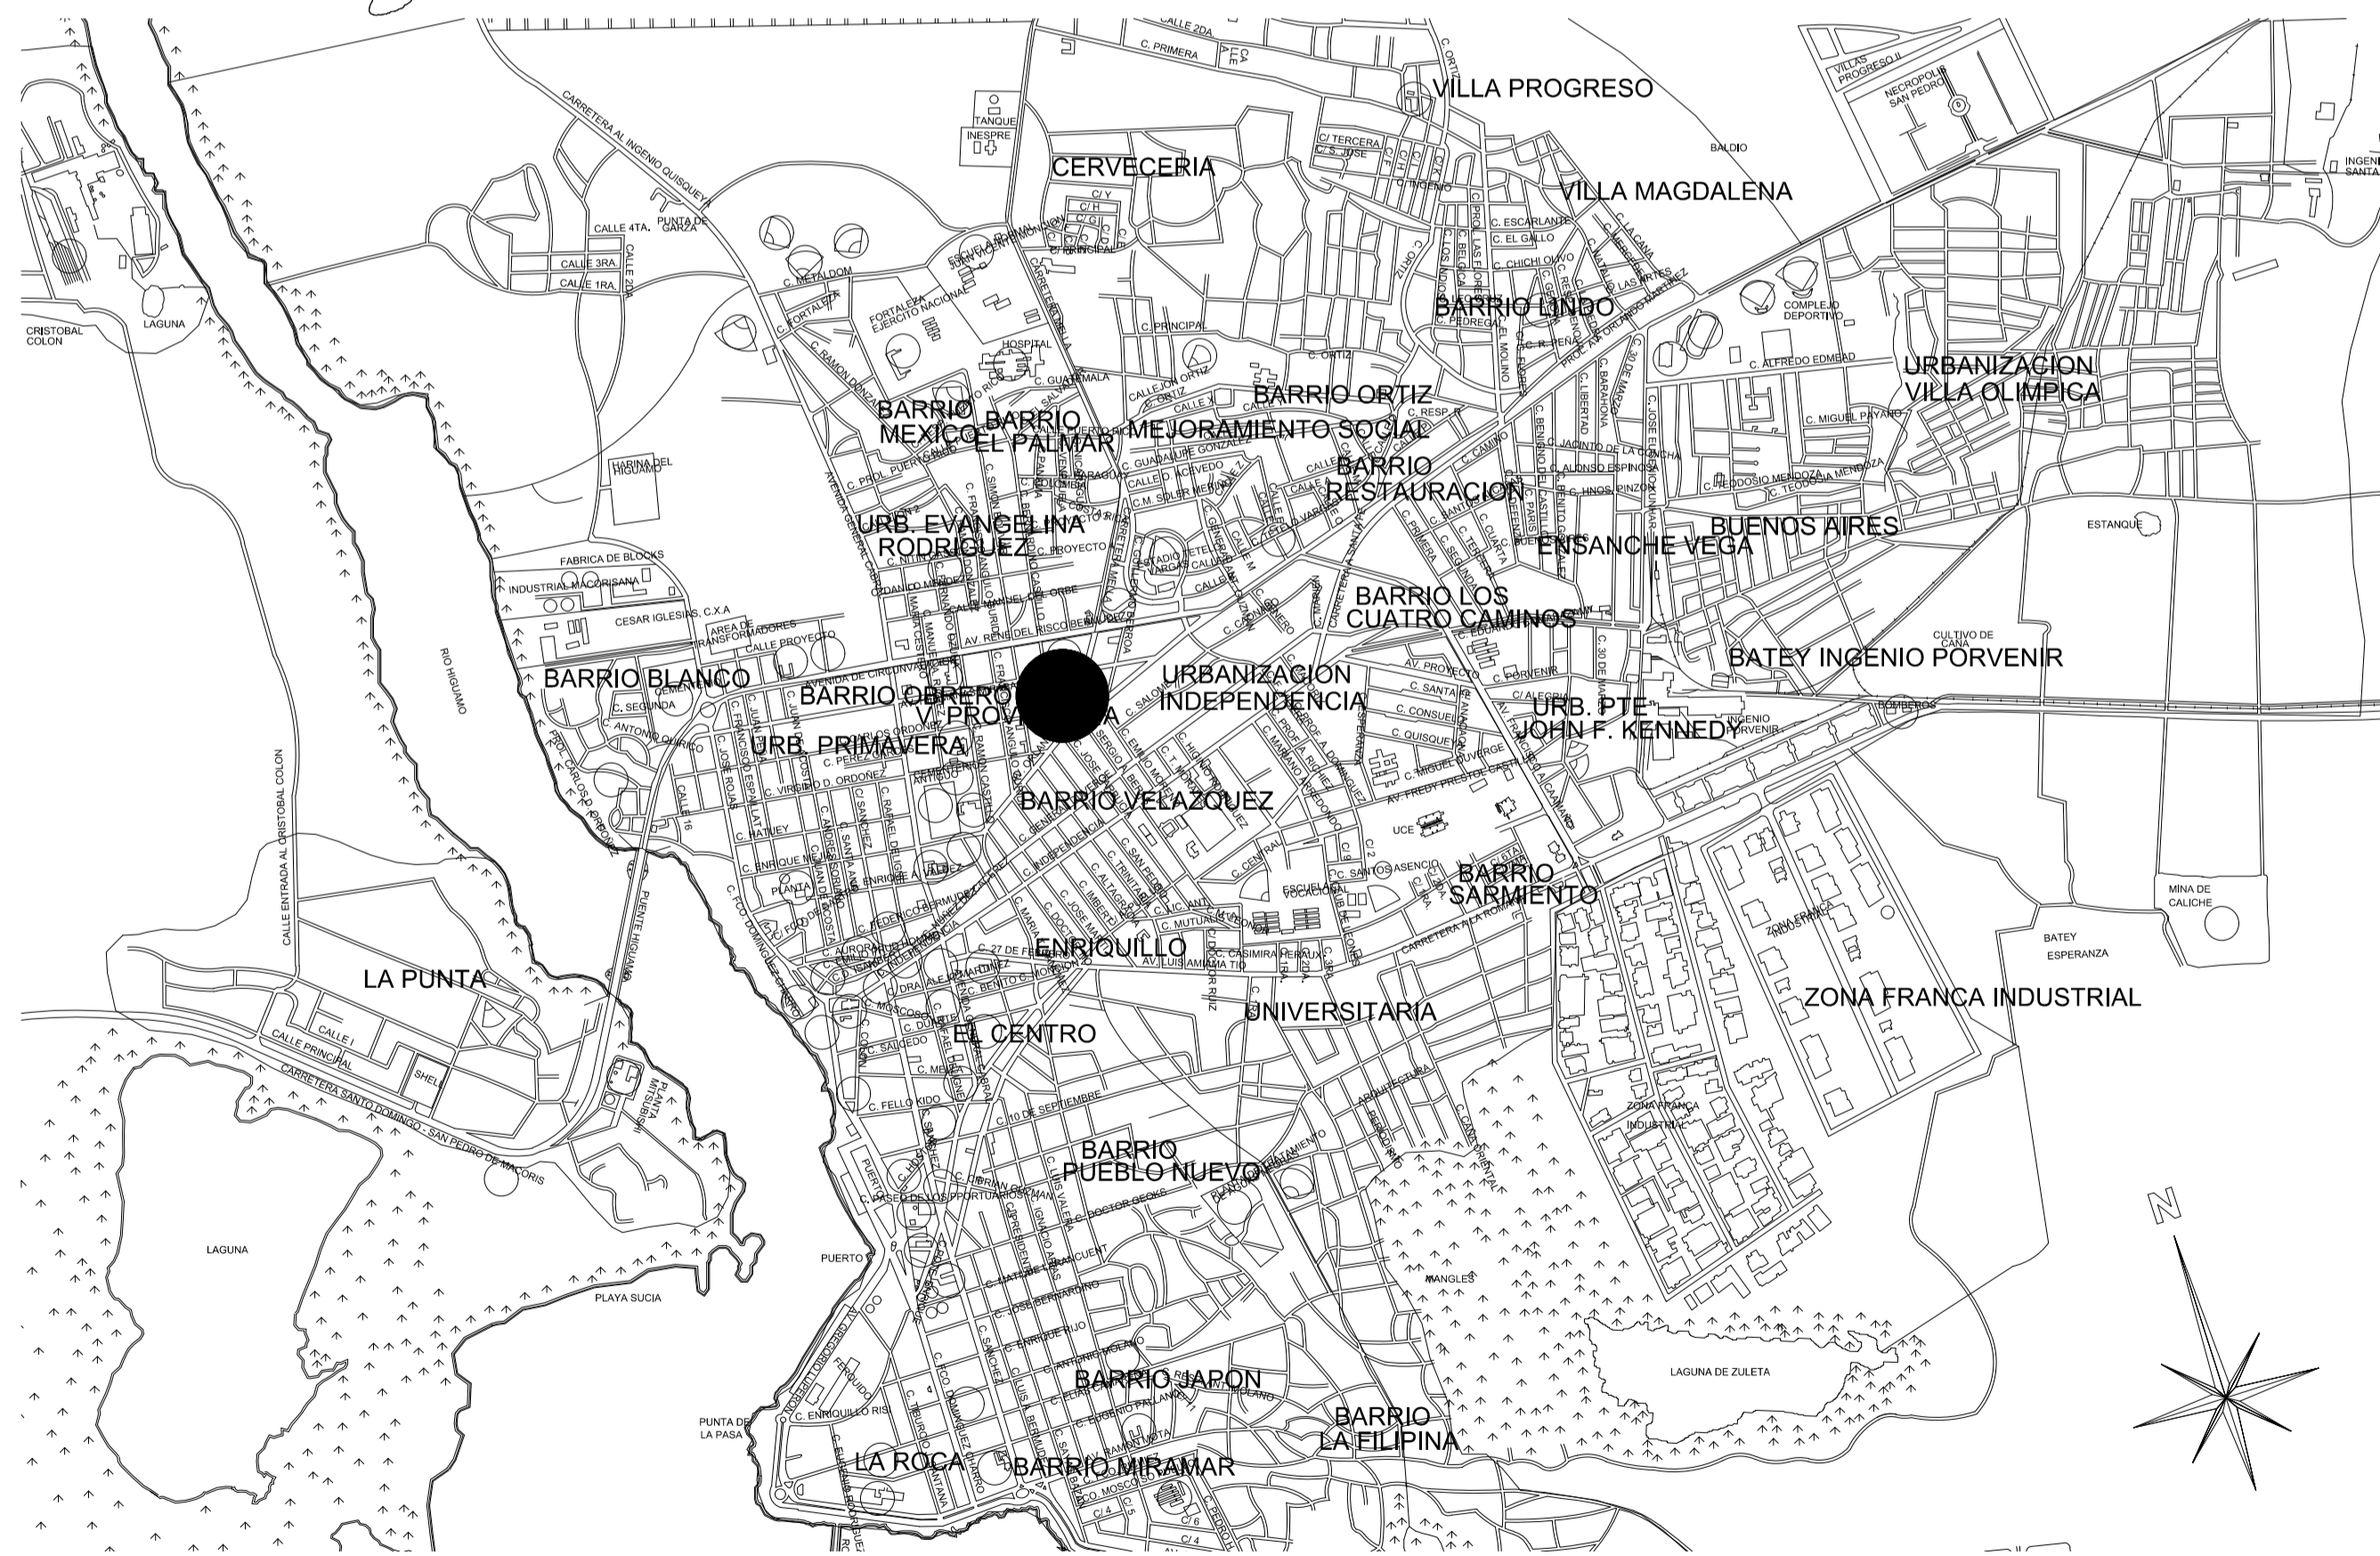

CALLE GABRIEL DEL CASTILLO

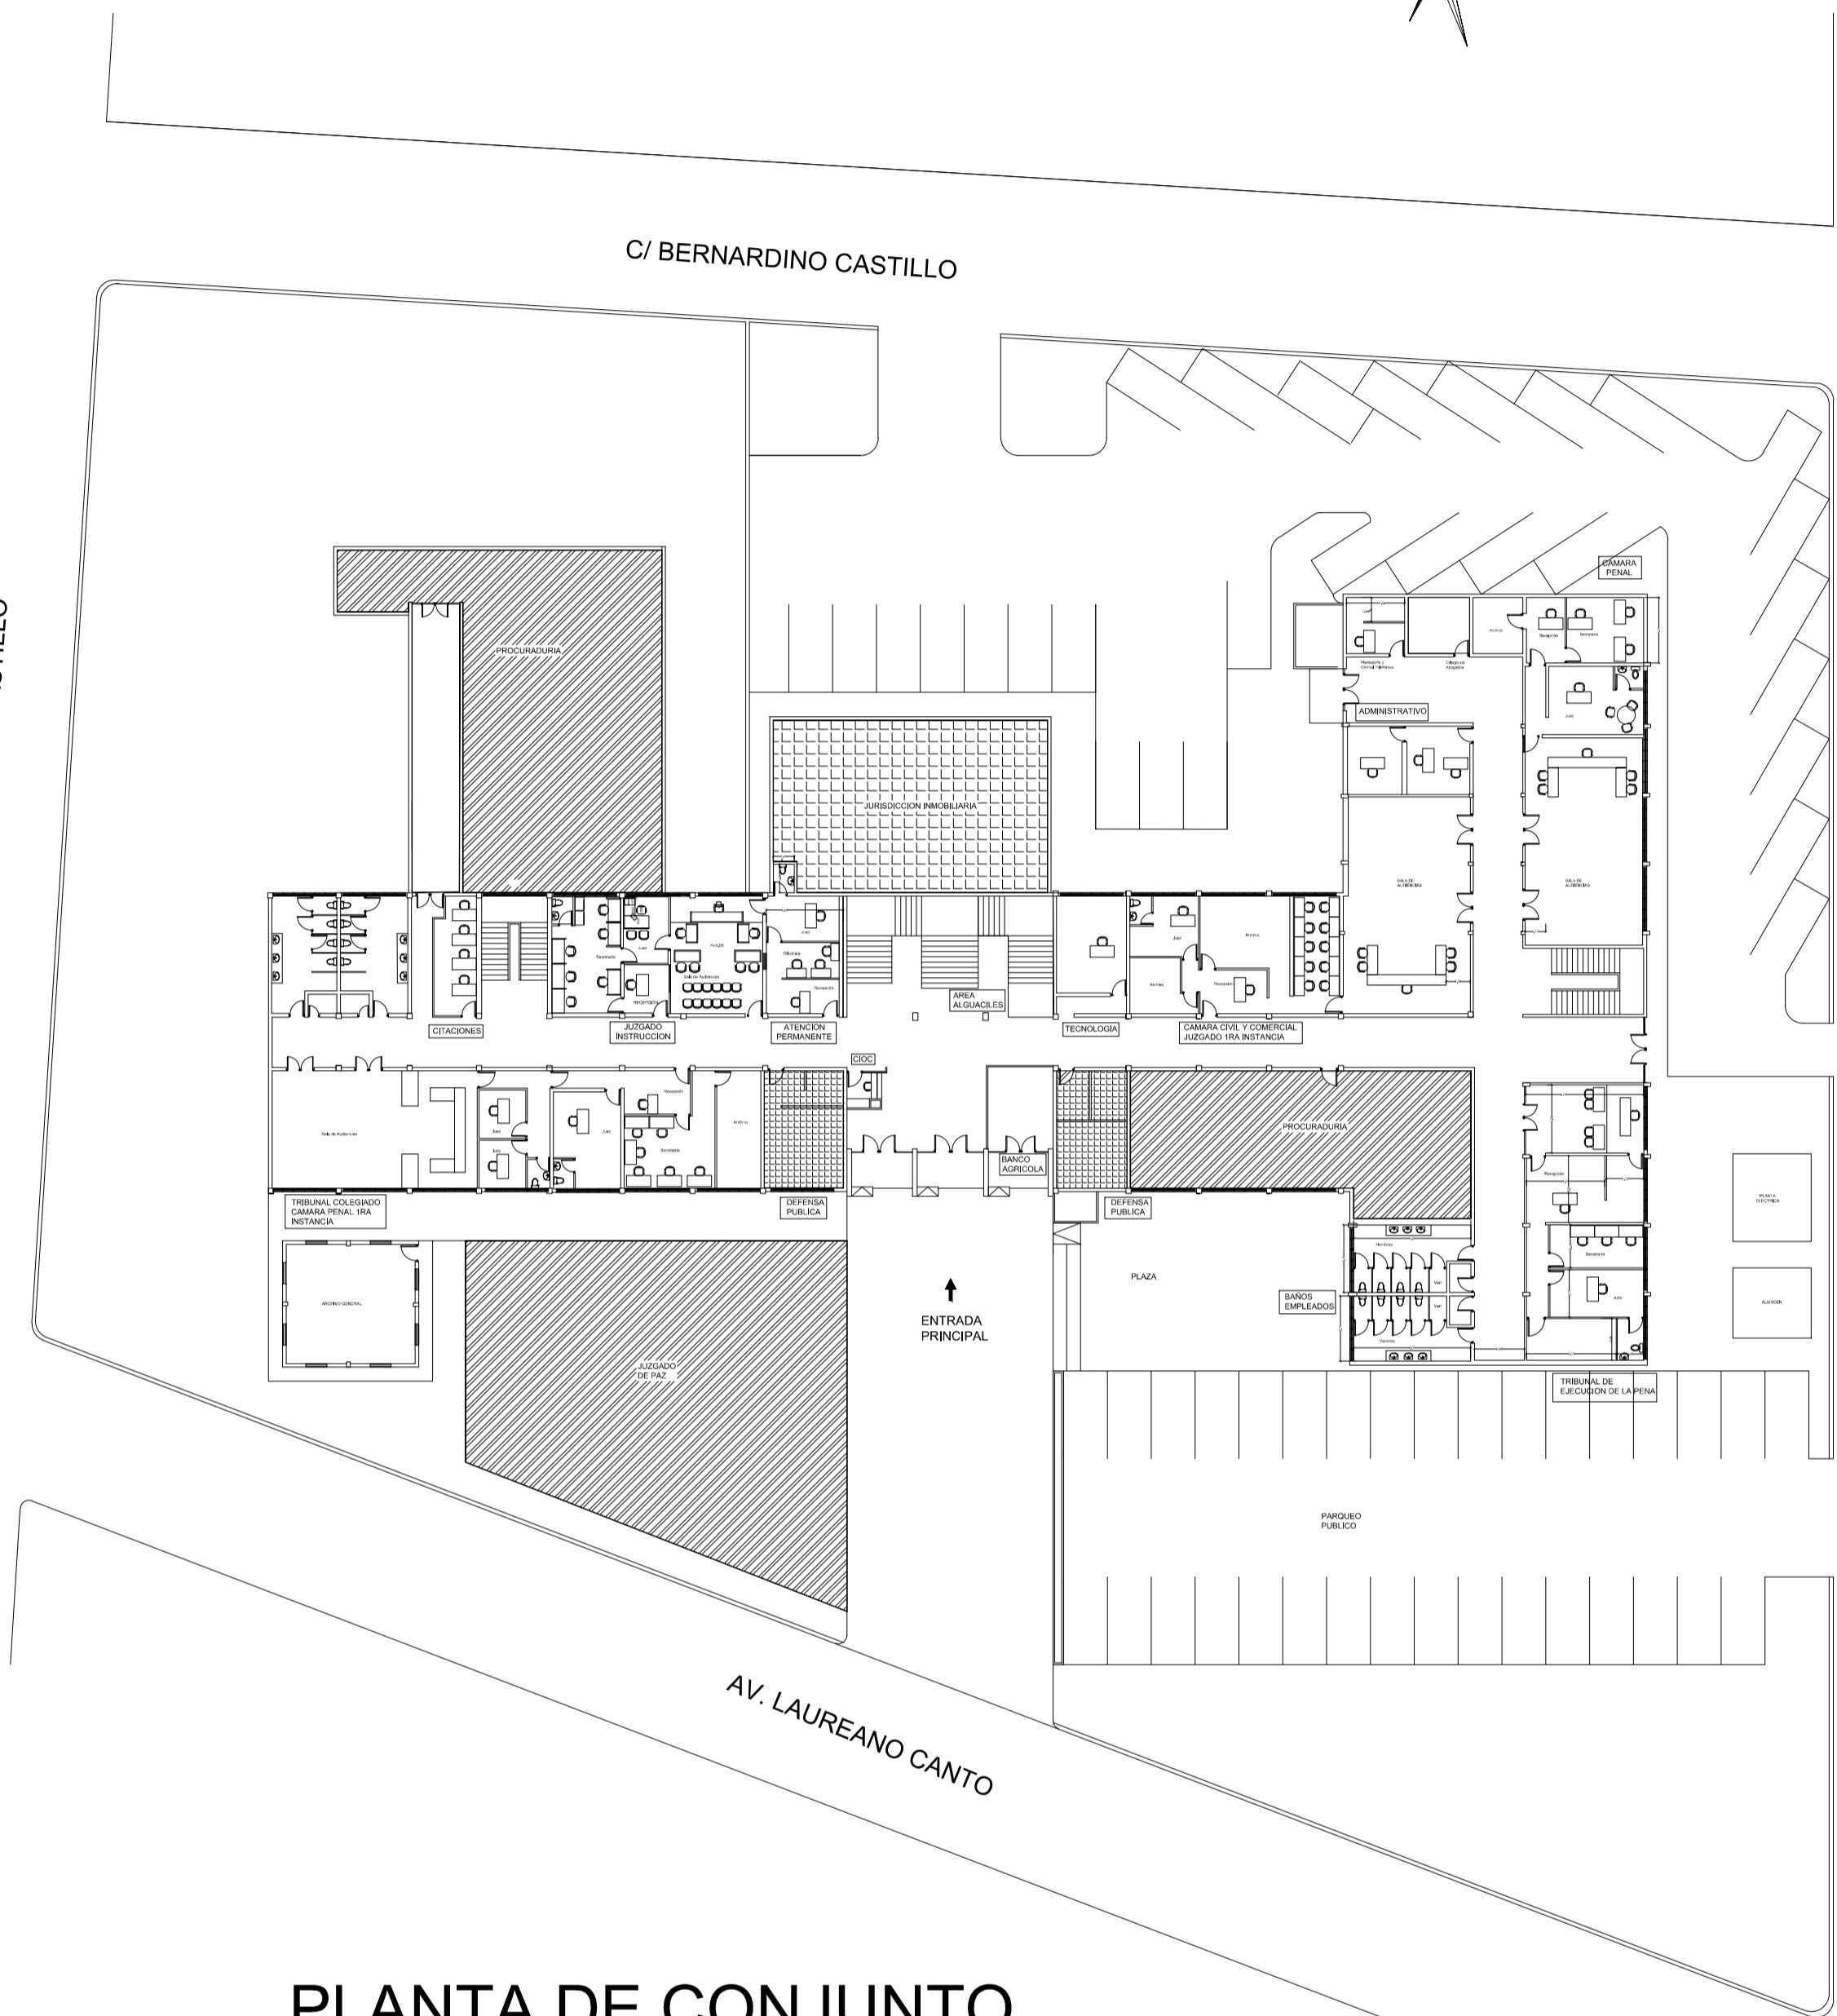


PLANTA DE CONJUNTO
PALACIO DE JUSTICIA
SAN PEDRO DE MACORIS

VILLA PROVIDENCIA
SPM - C/ Laureano Galano Canto Núm. 1, Esq. Núm. 1



CALLE GABRIEL DEL CASTILLO

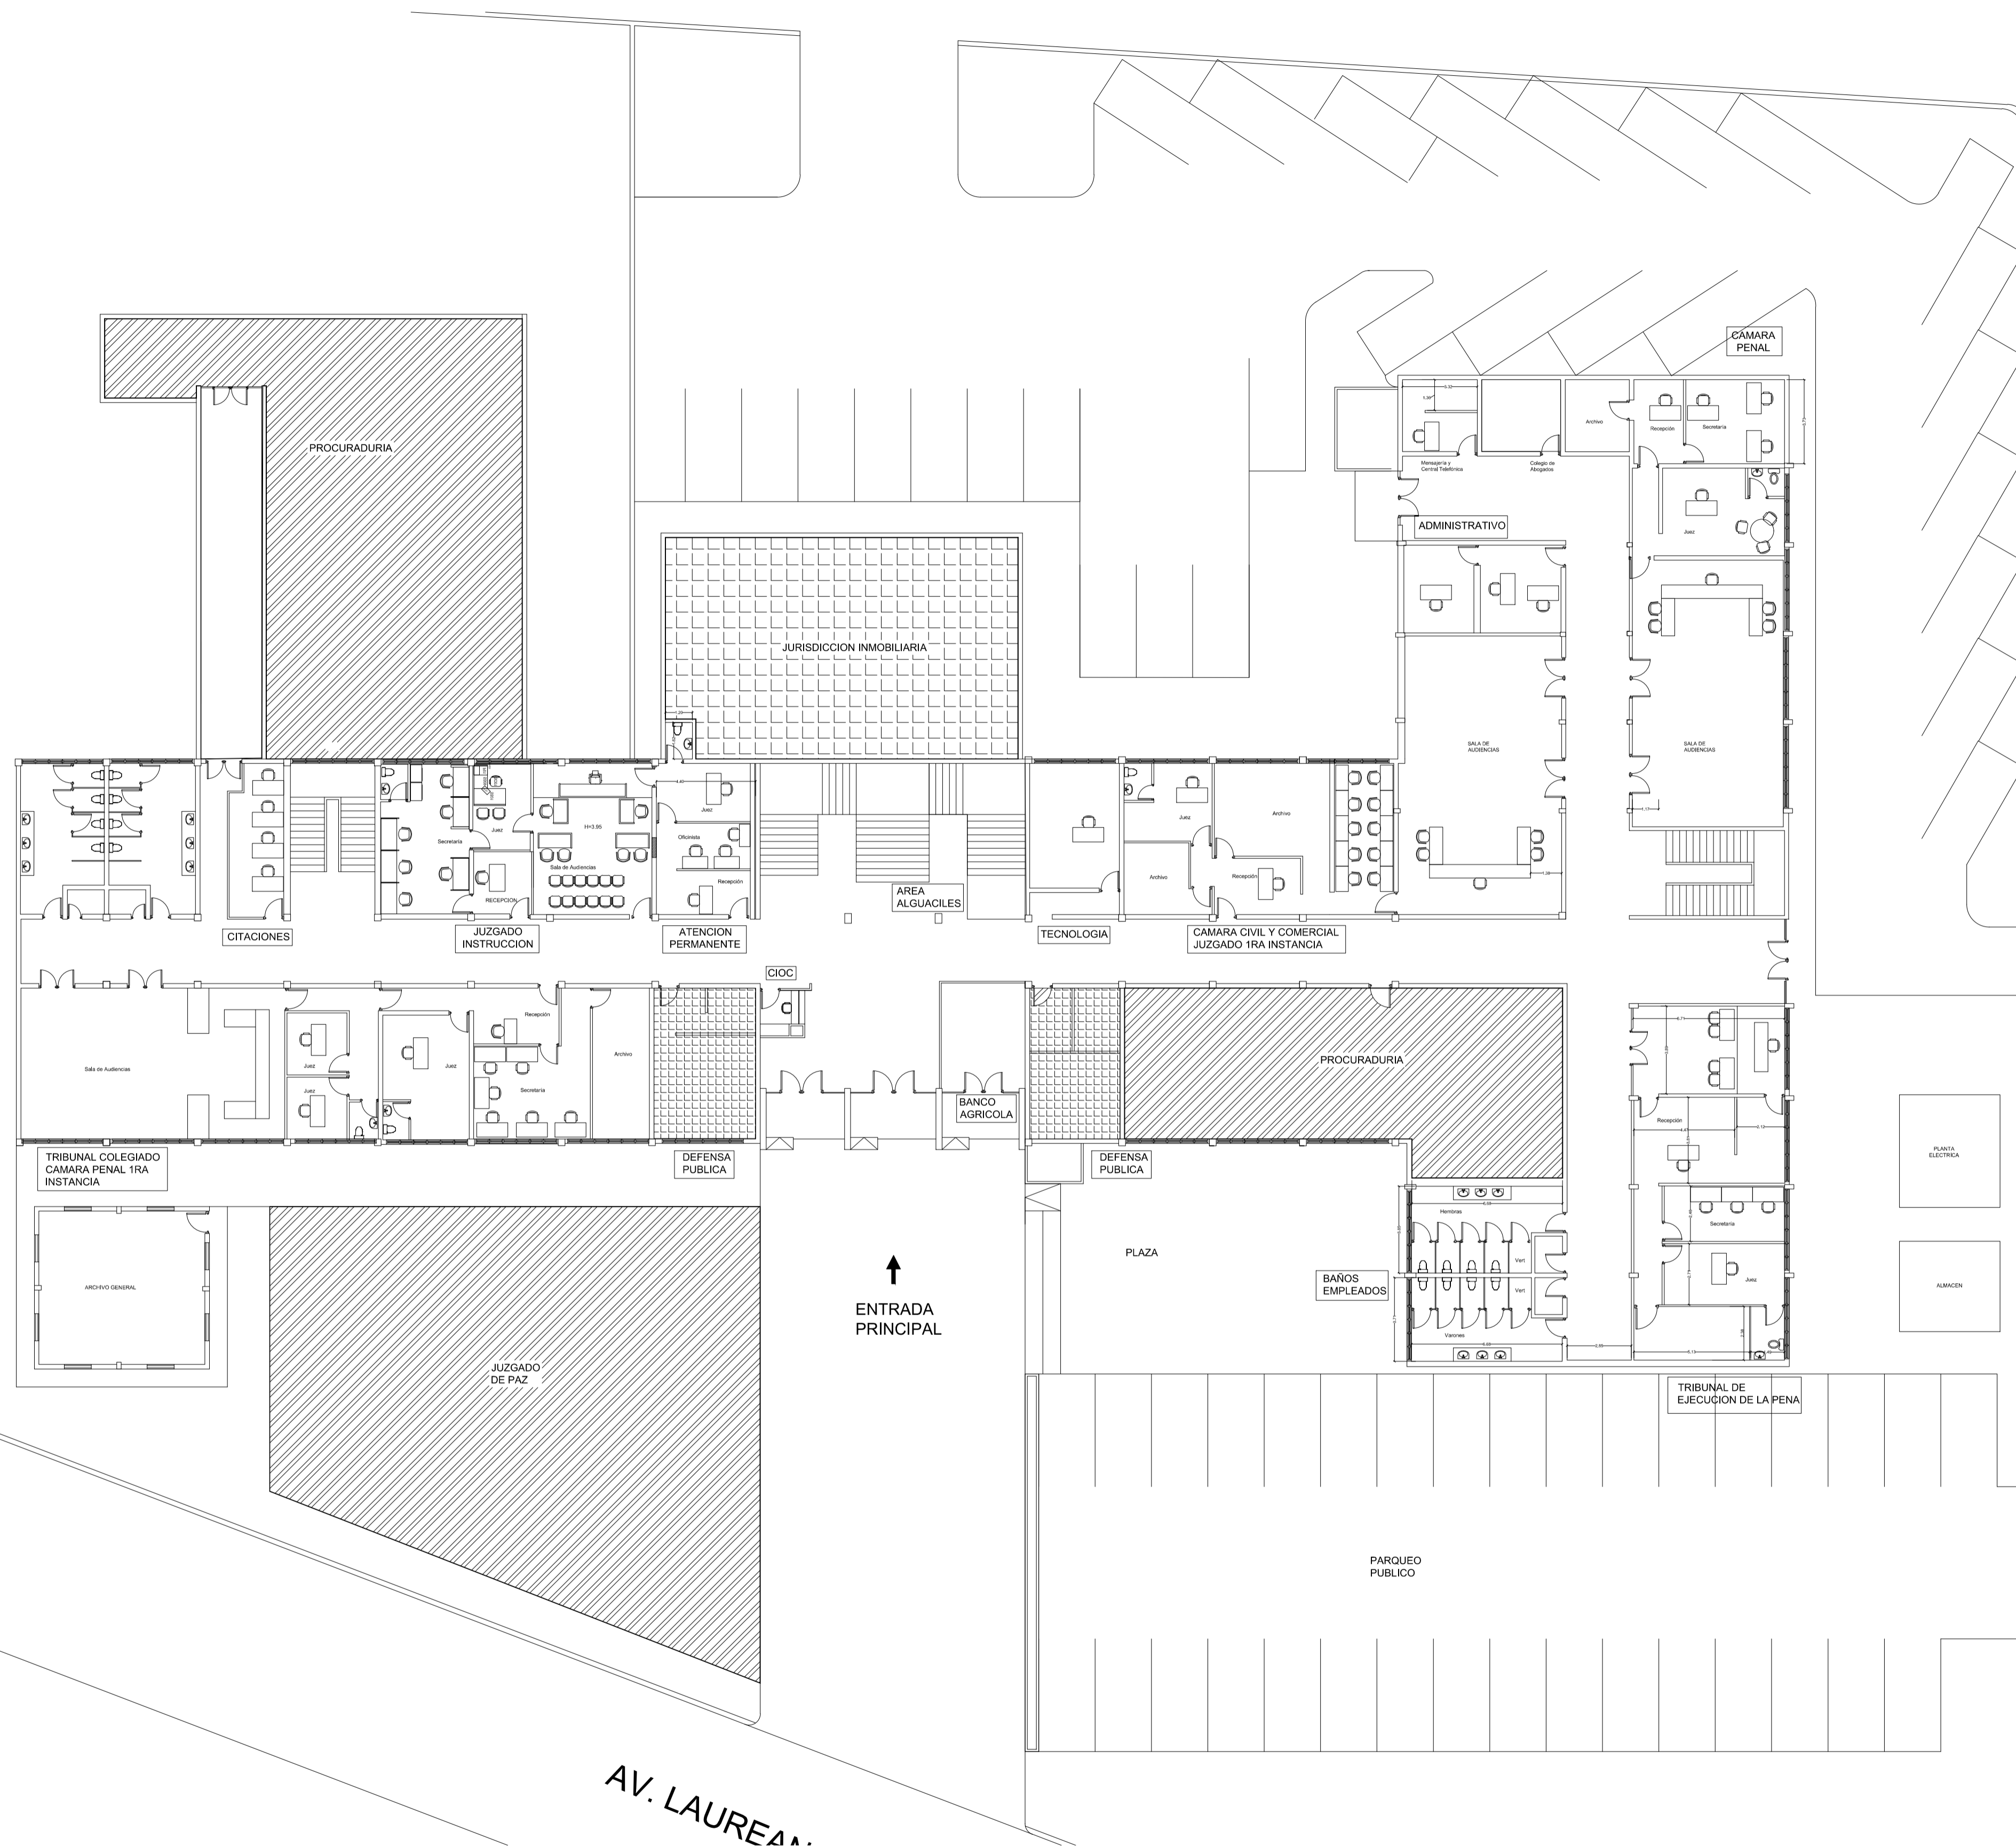


CALLE HERMANAS MIRABAL


AV. LAUREANA


CALE GABRIEL DEL CASTILLO


CALE HERMANAS MIRABAL

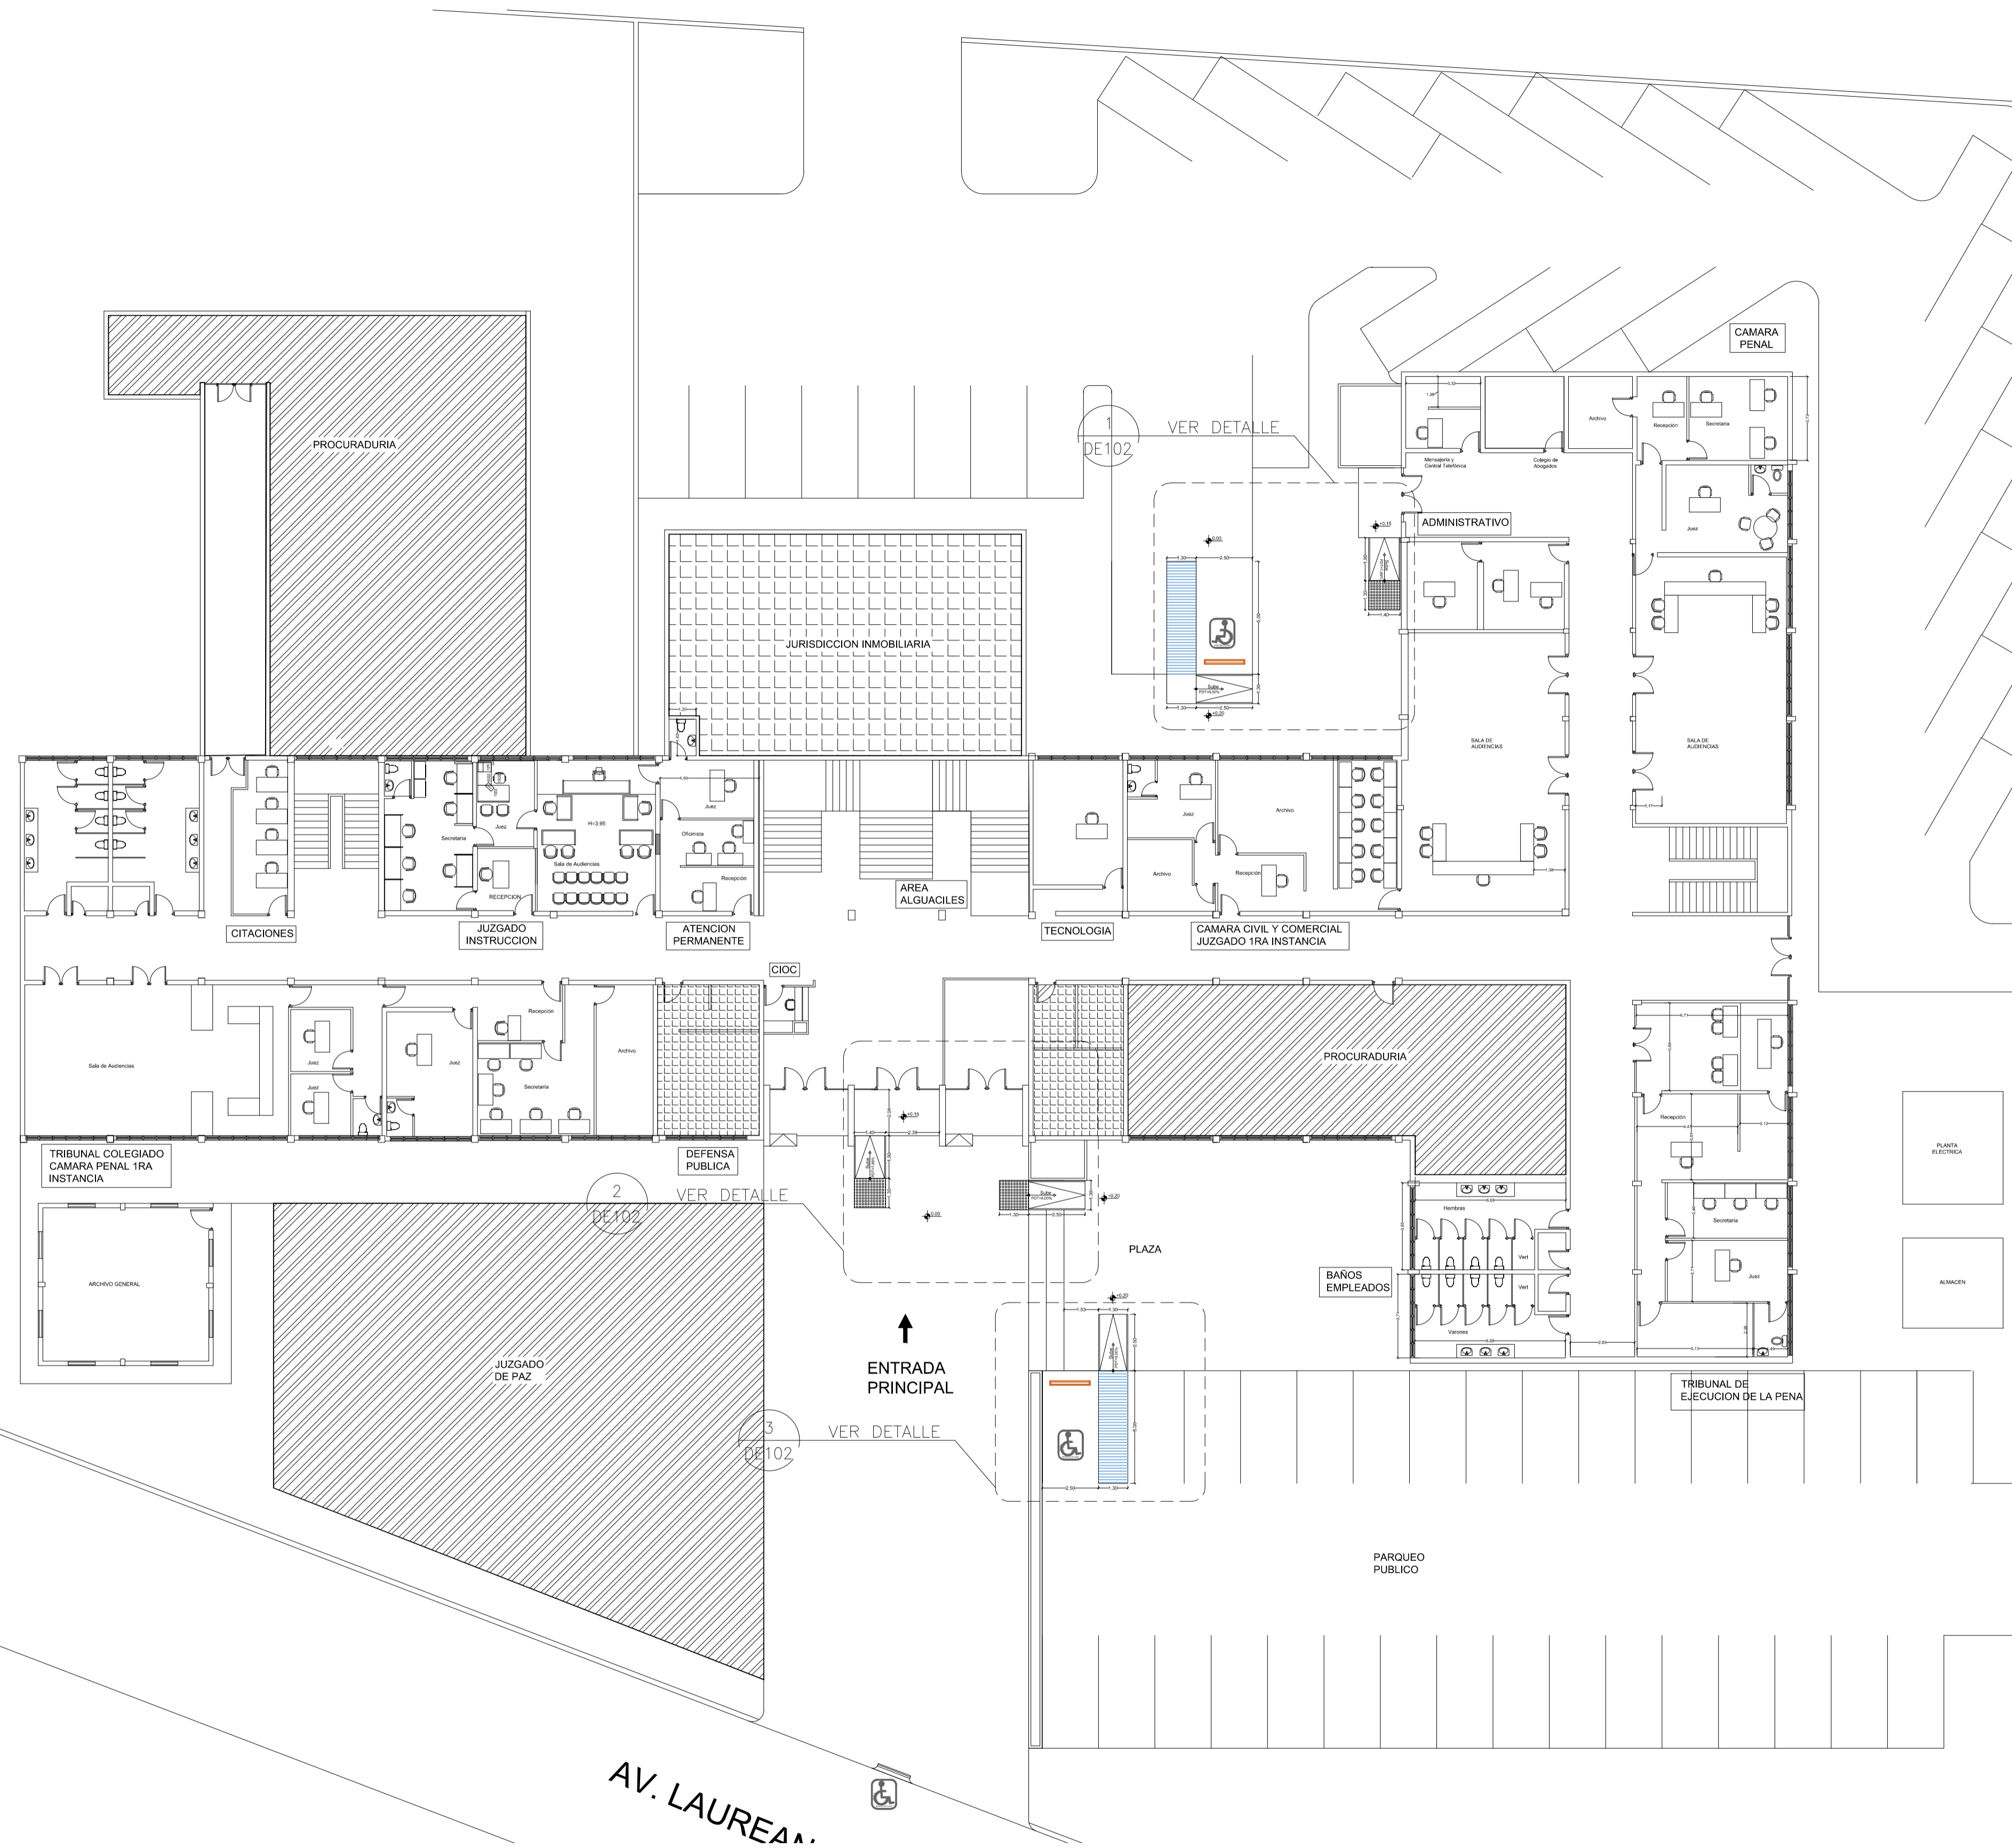


AV. LAUREA

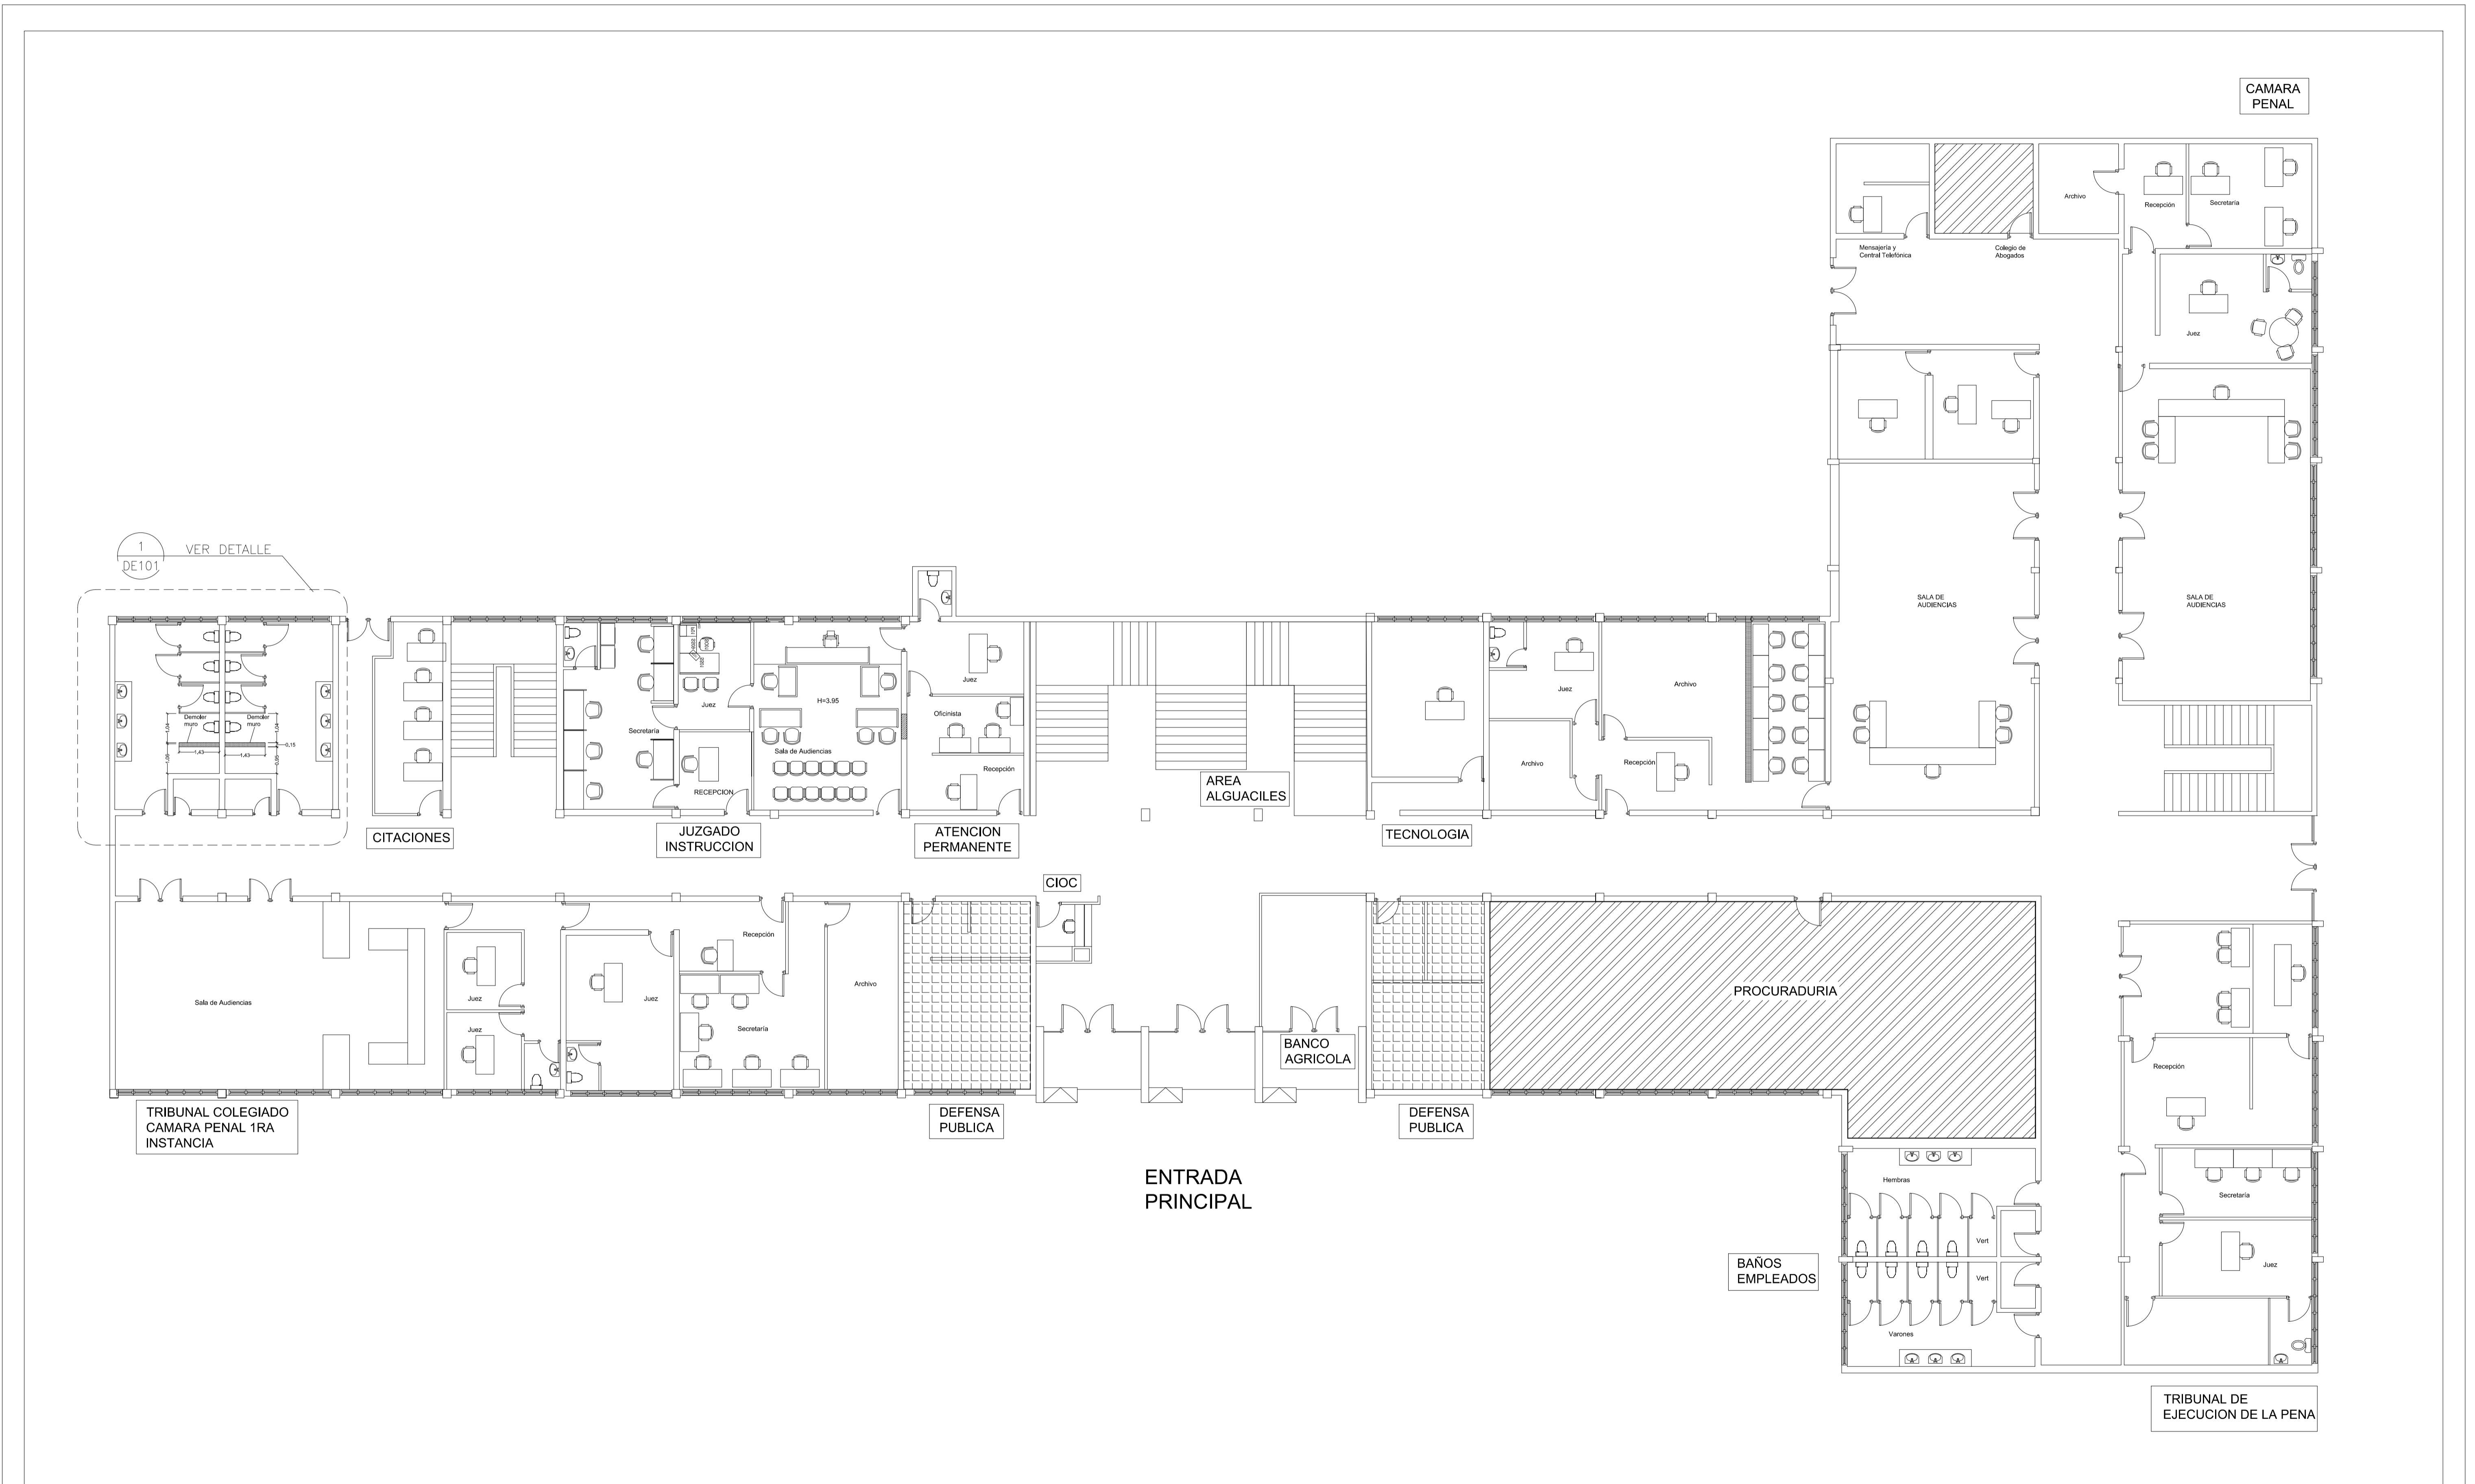


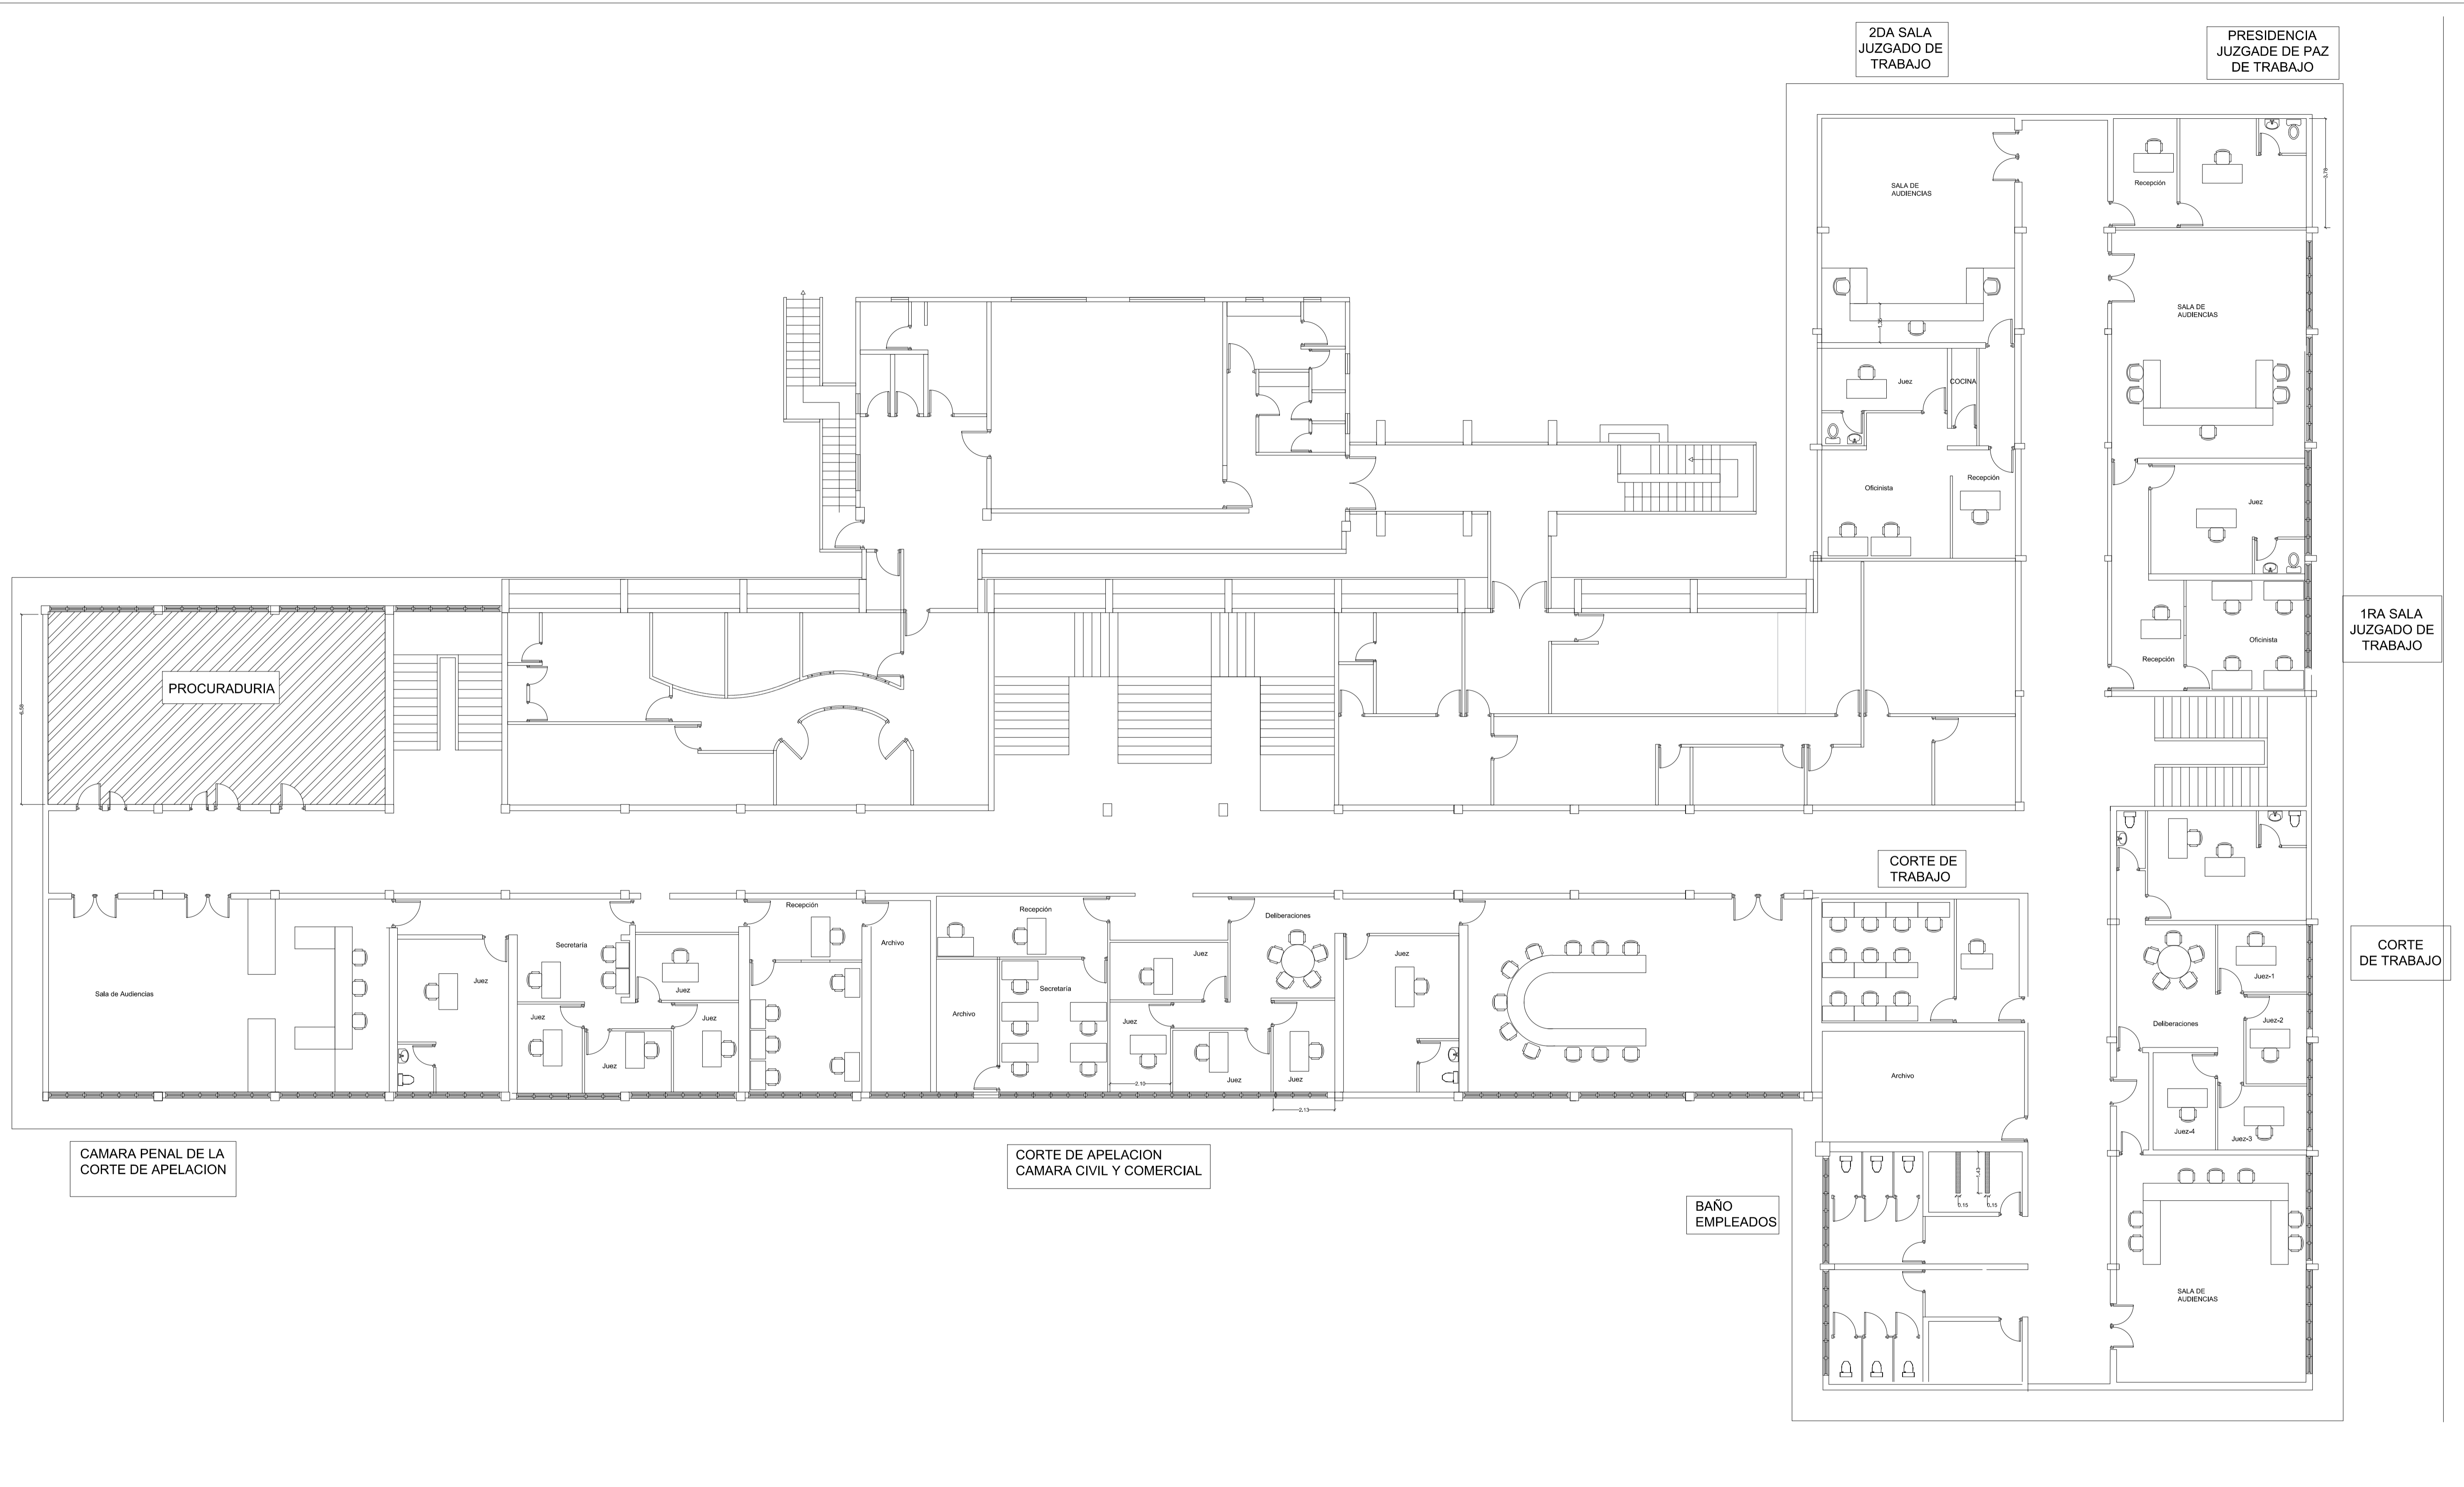

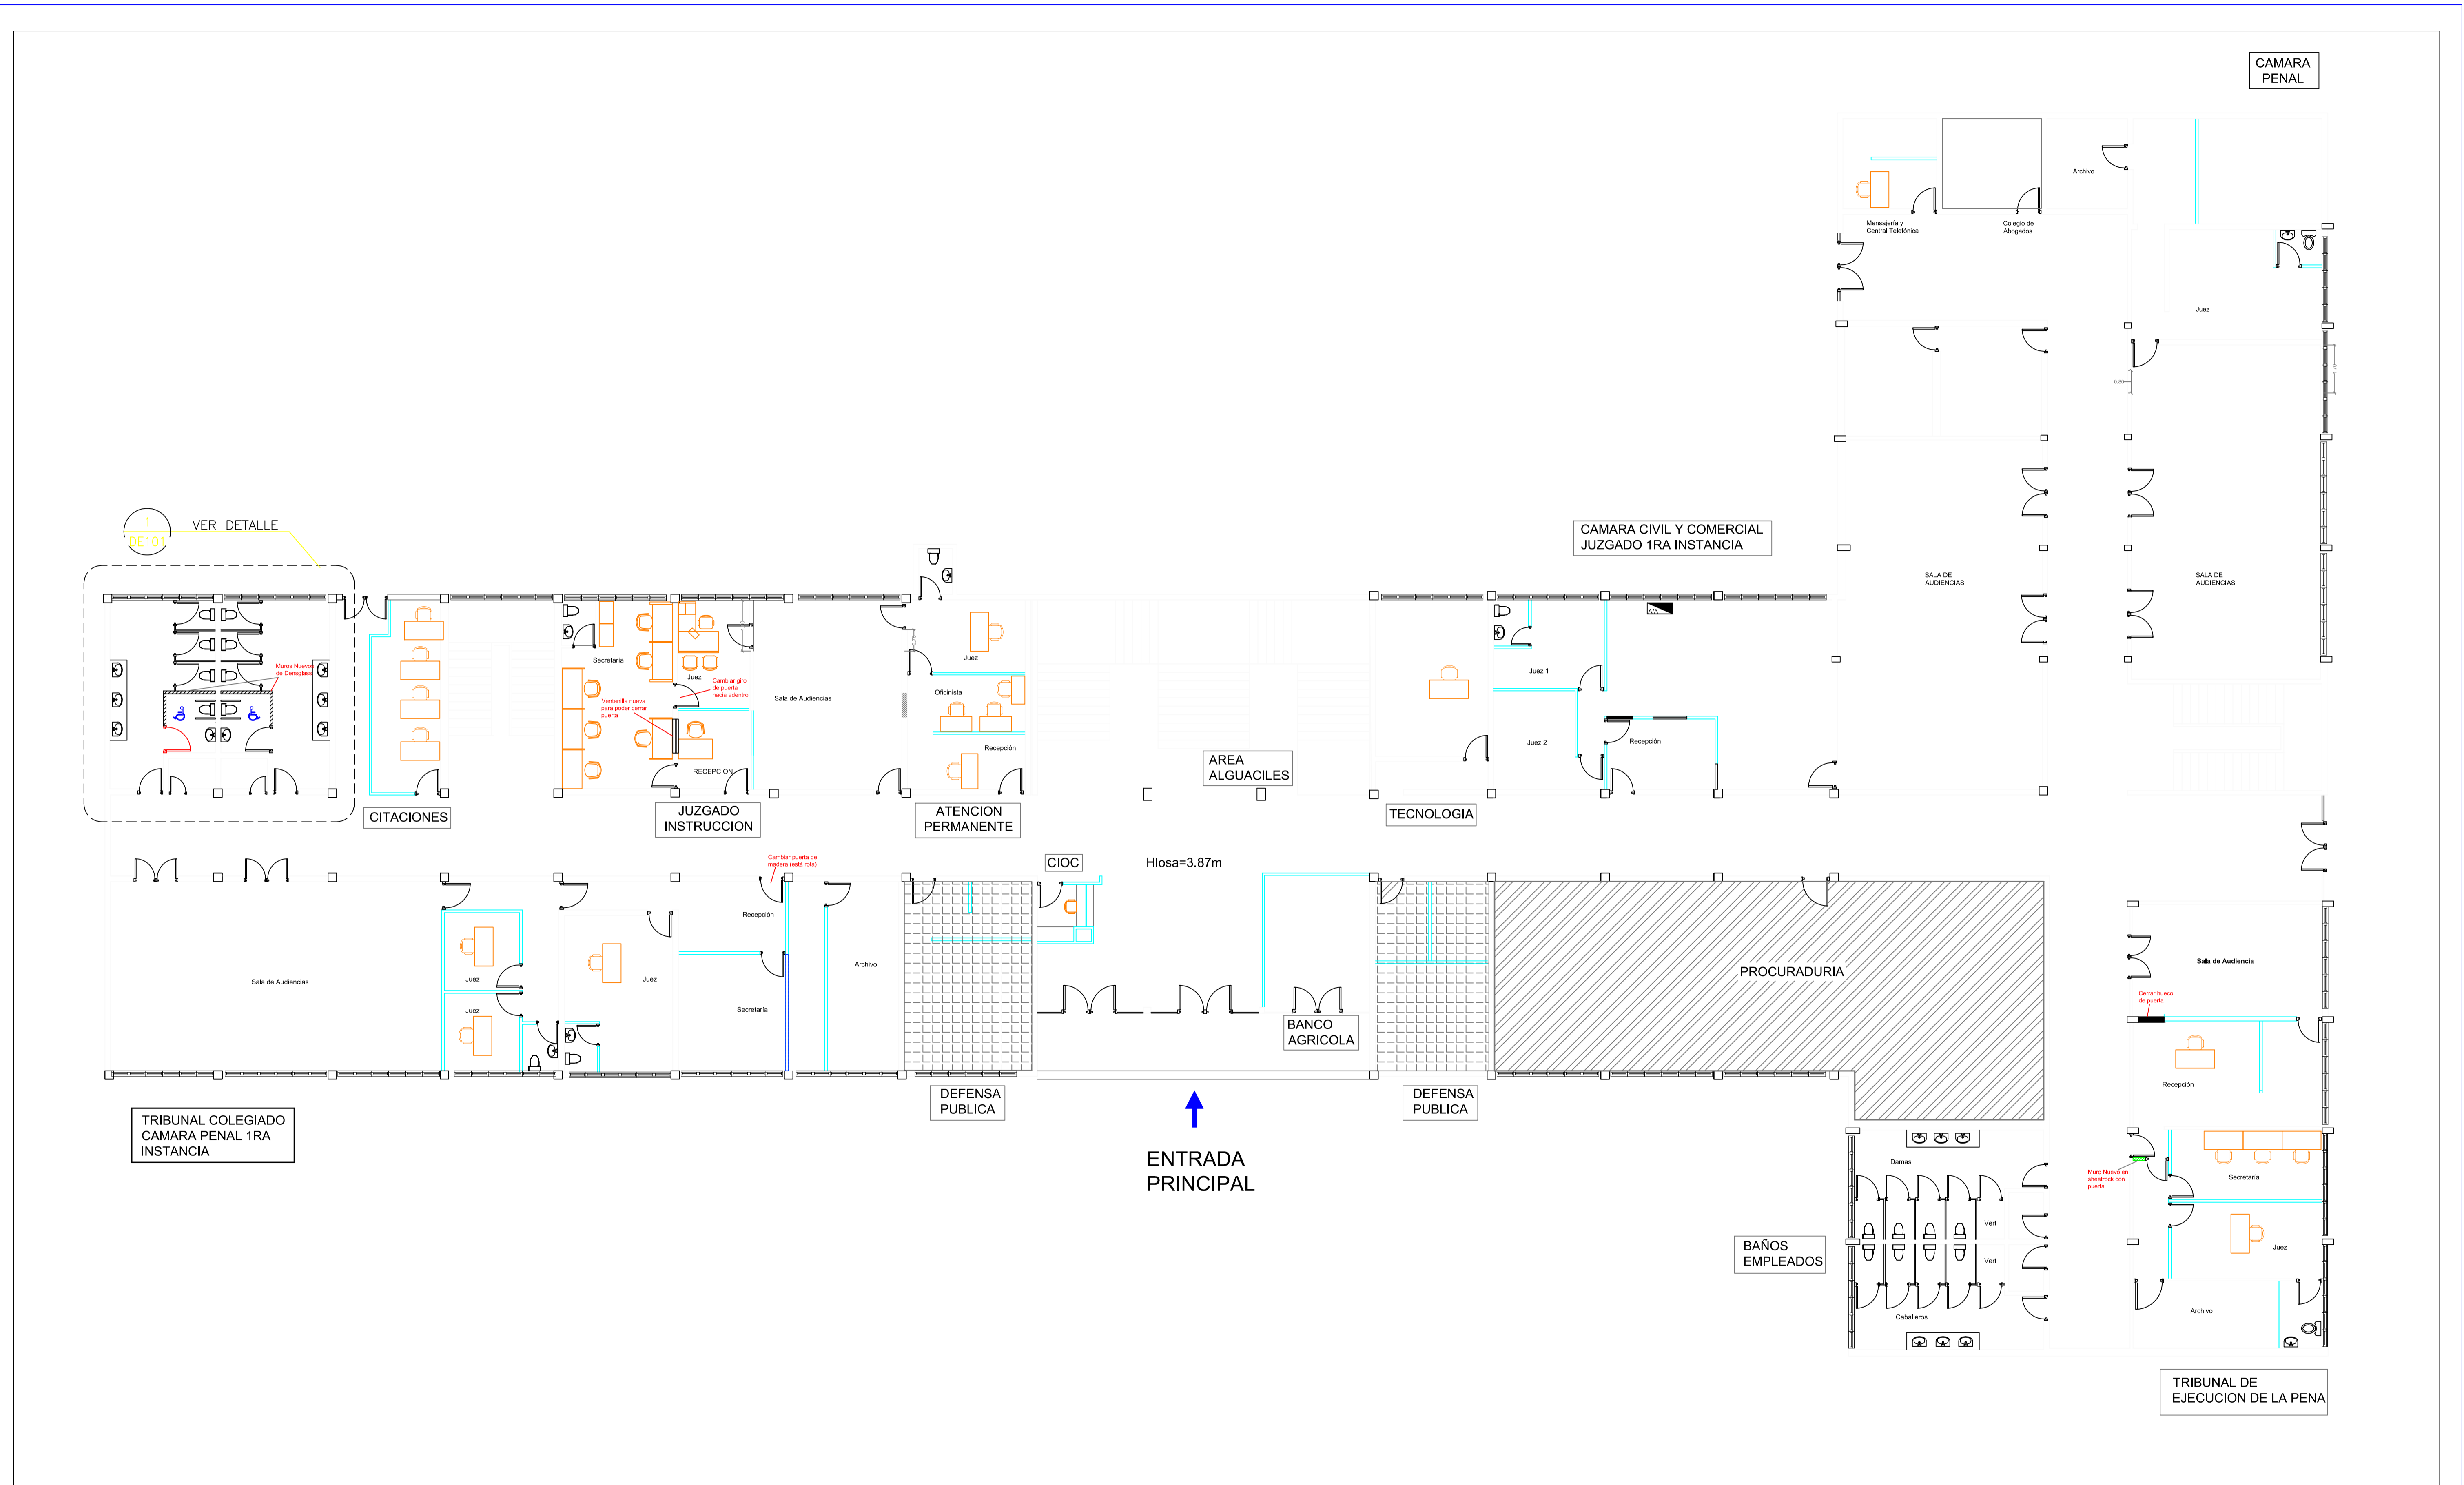


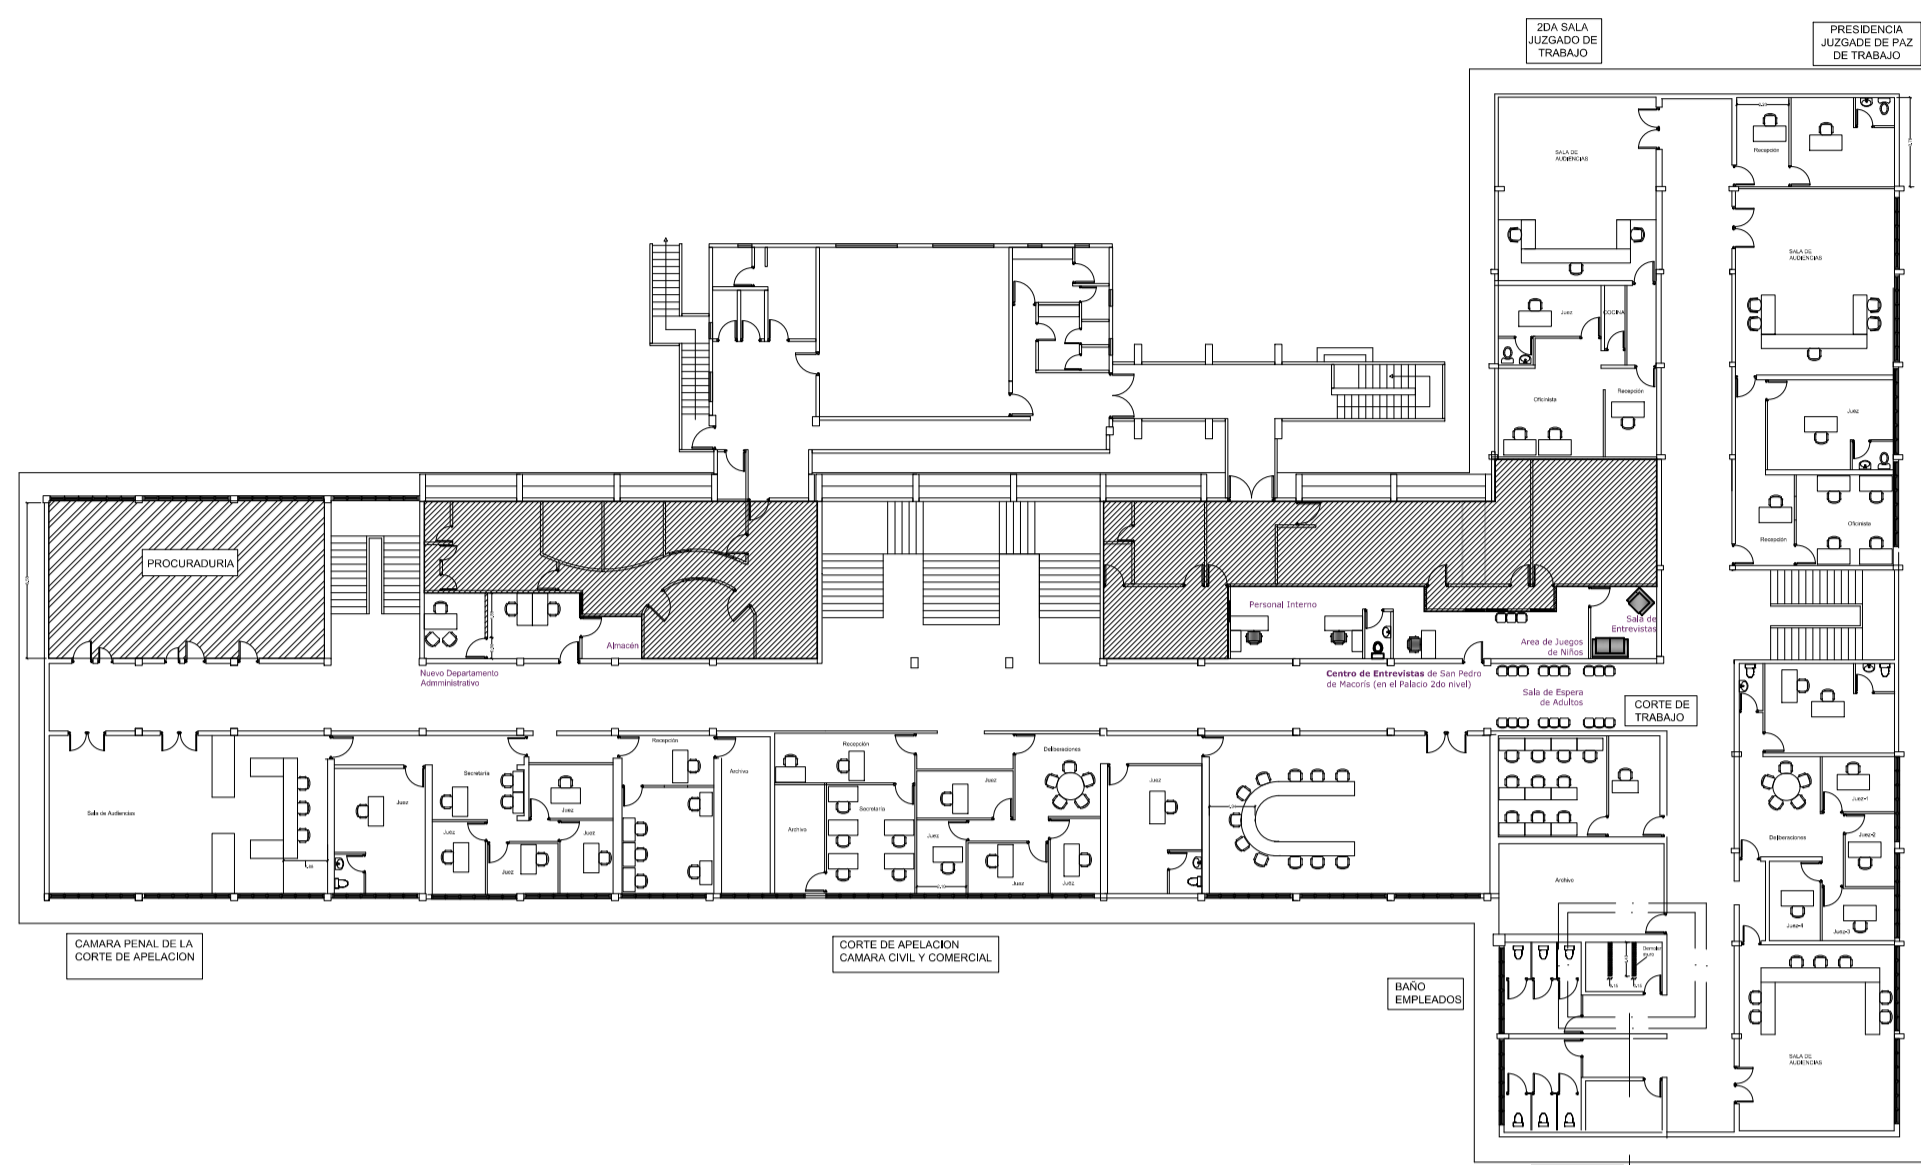


1 PLANO CLAVE
A108

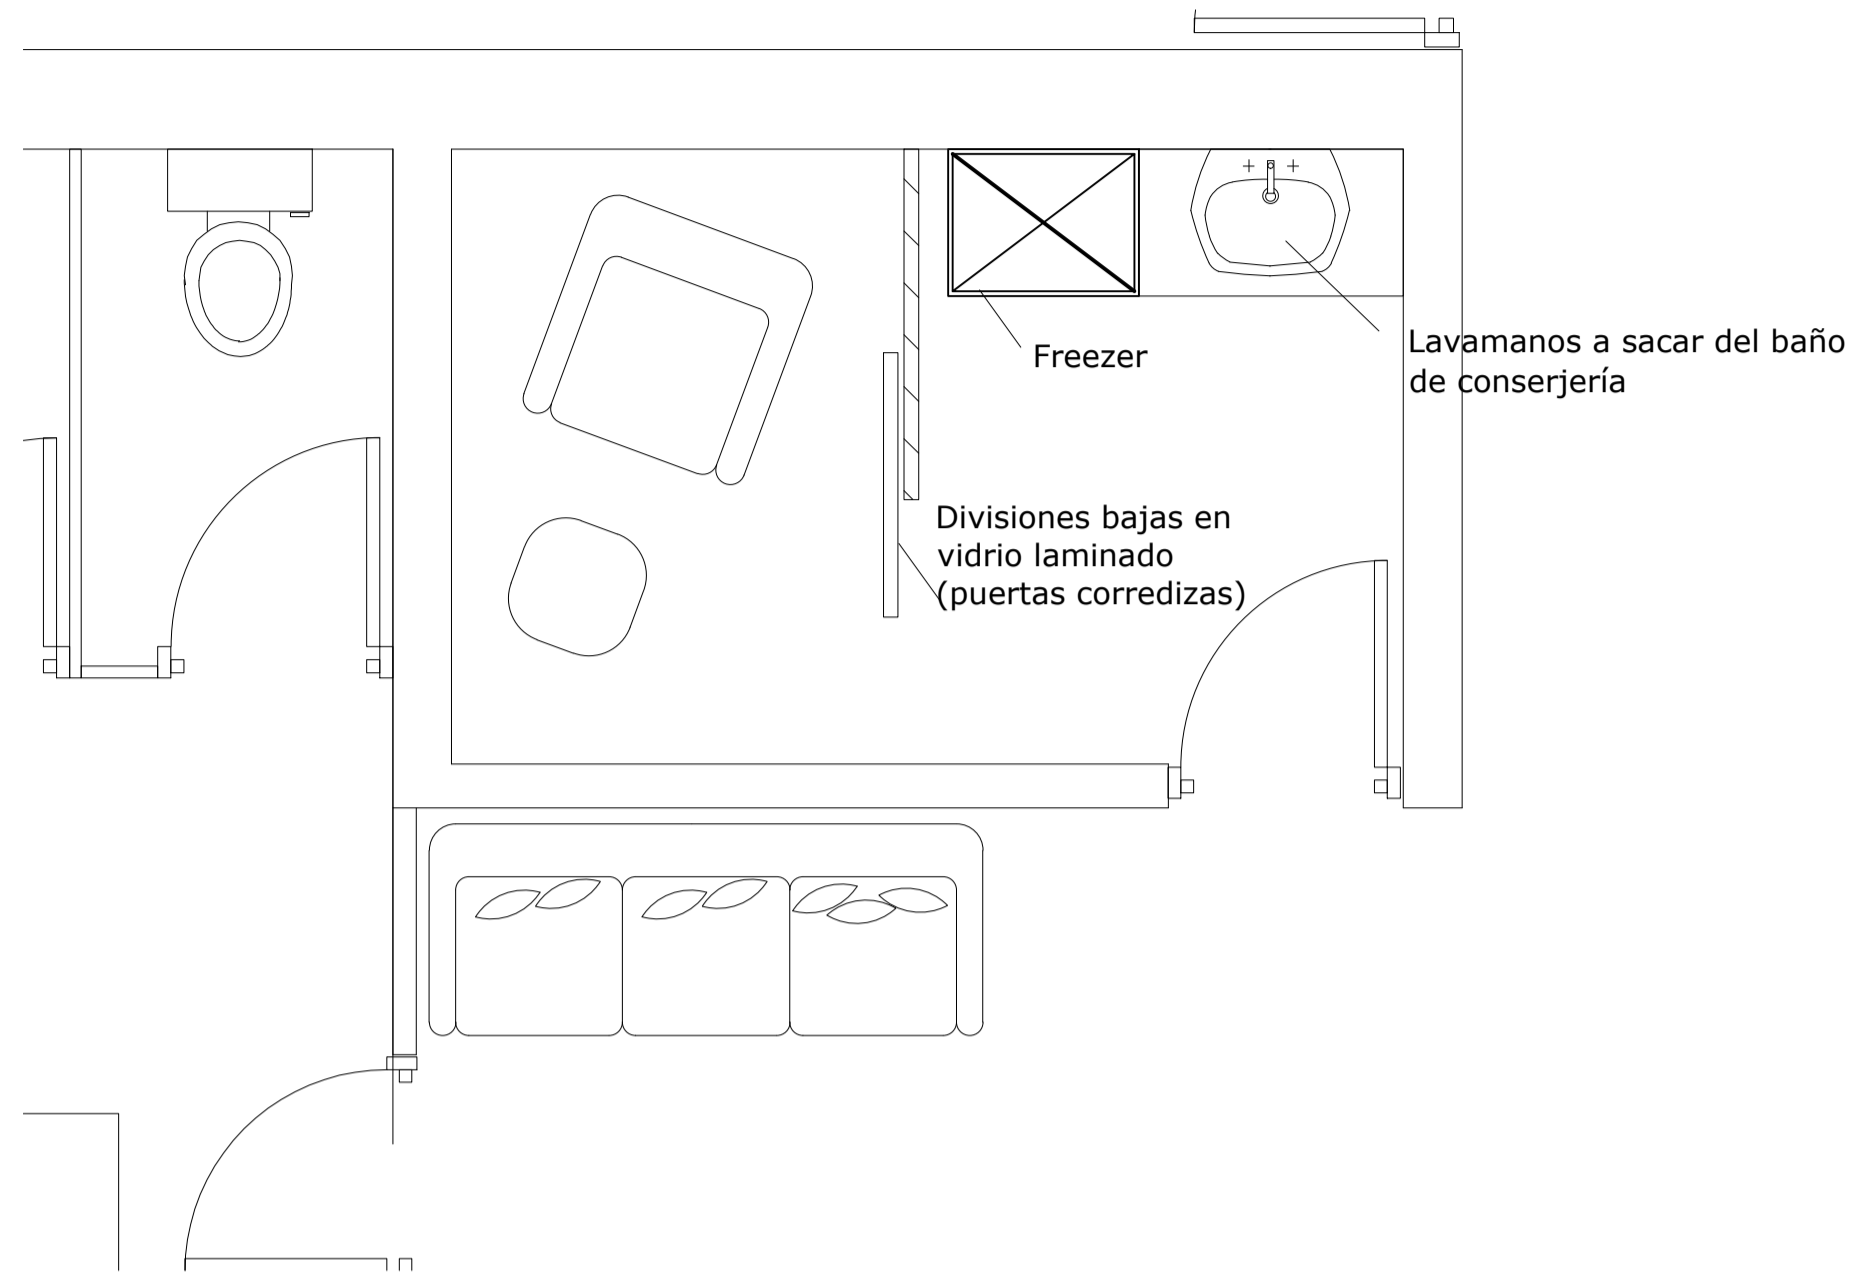


2 PLANTA DE ARQUITECTONICA
A108

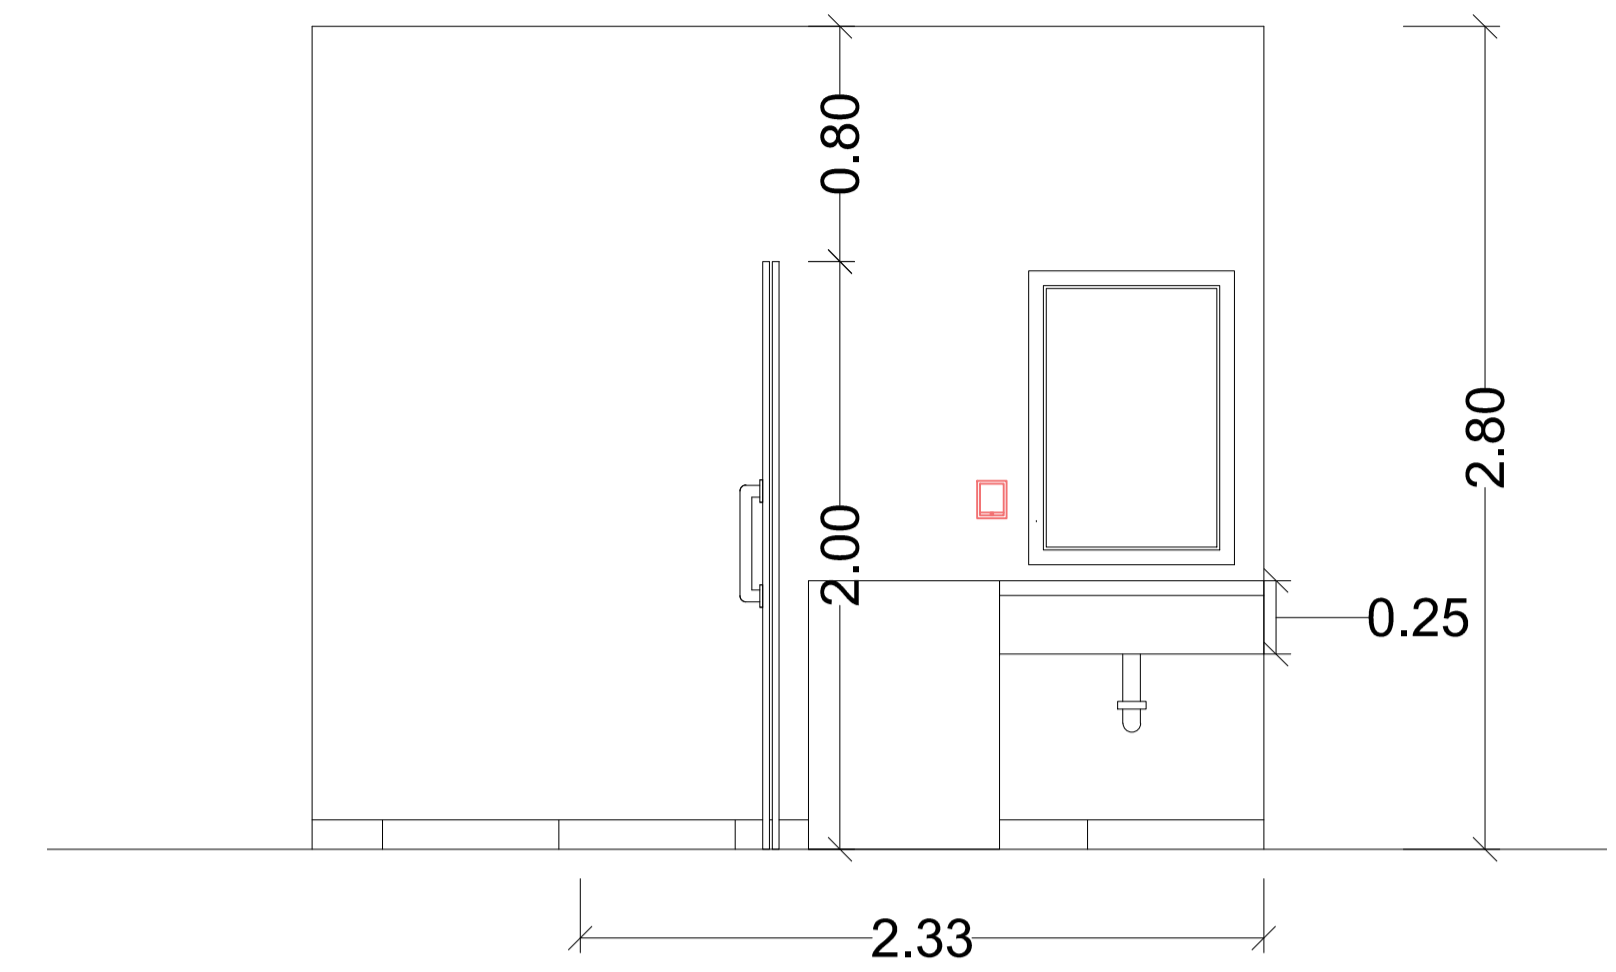


3 ELEVACION SALA DE LACTANCIA
A108

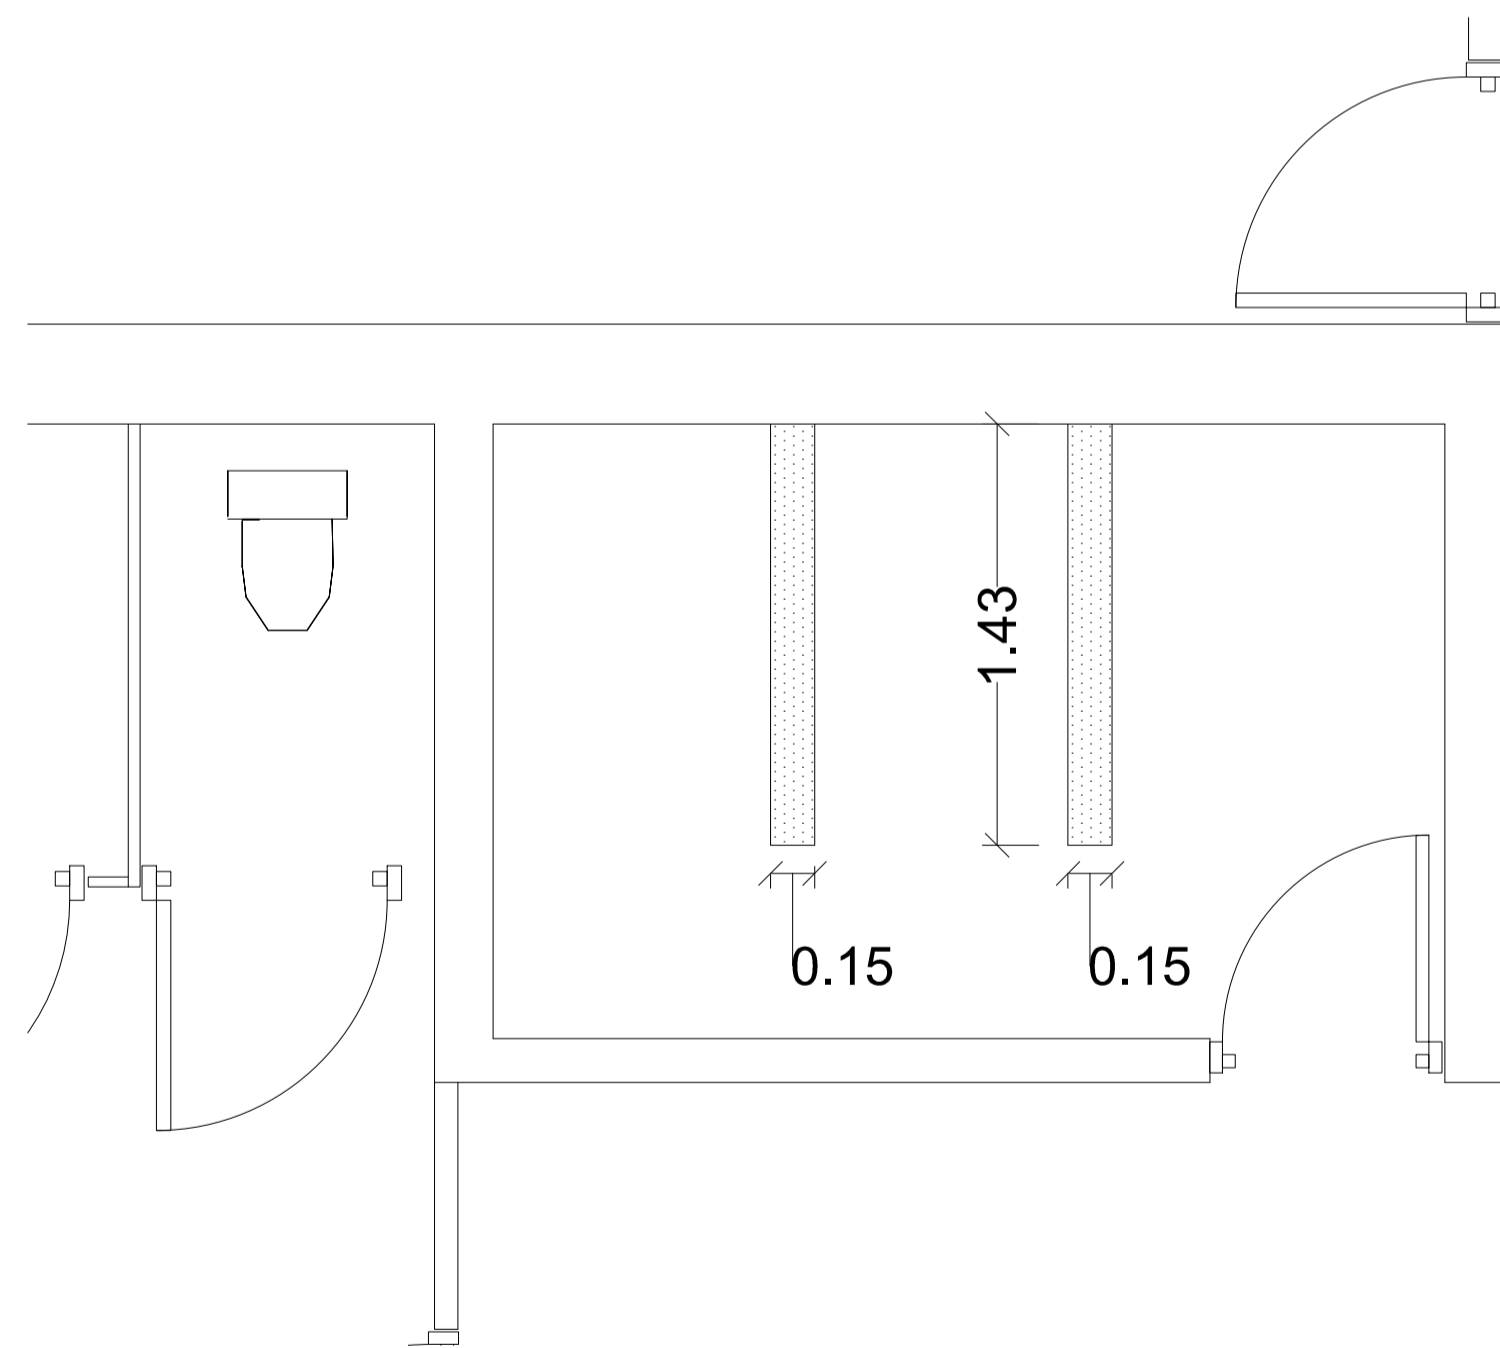


4 PLANTA DE DEMOLICION
A108

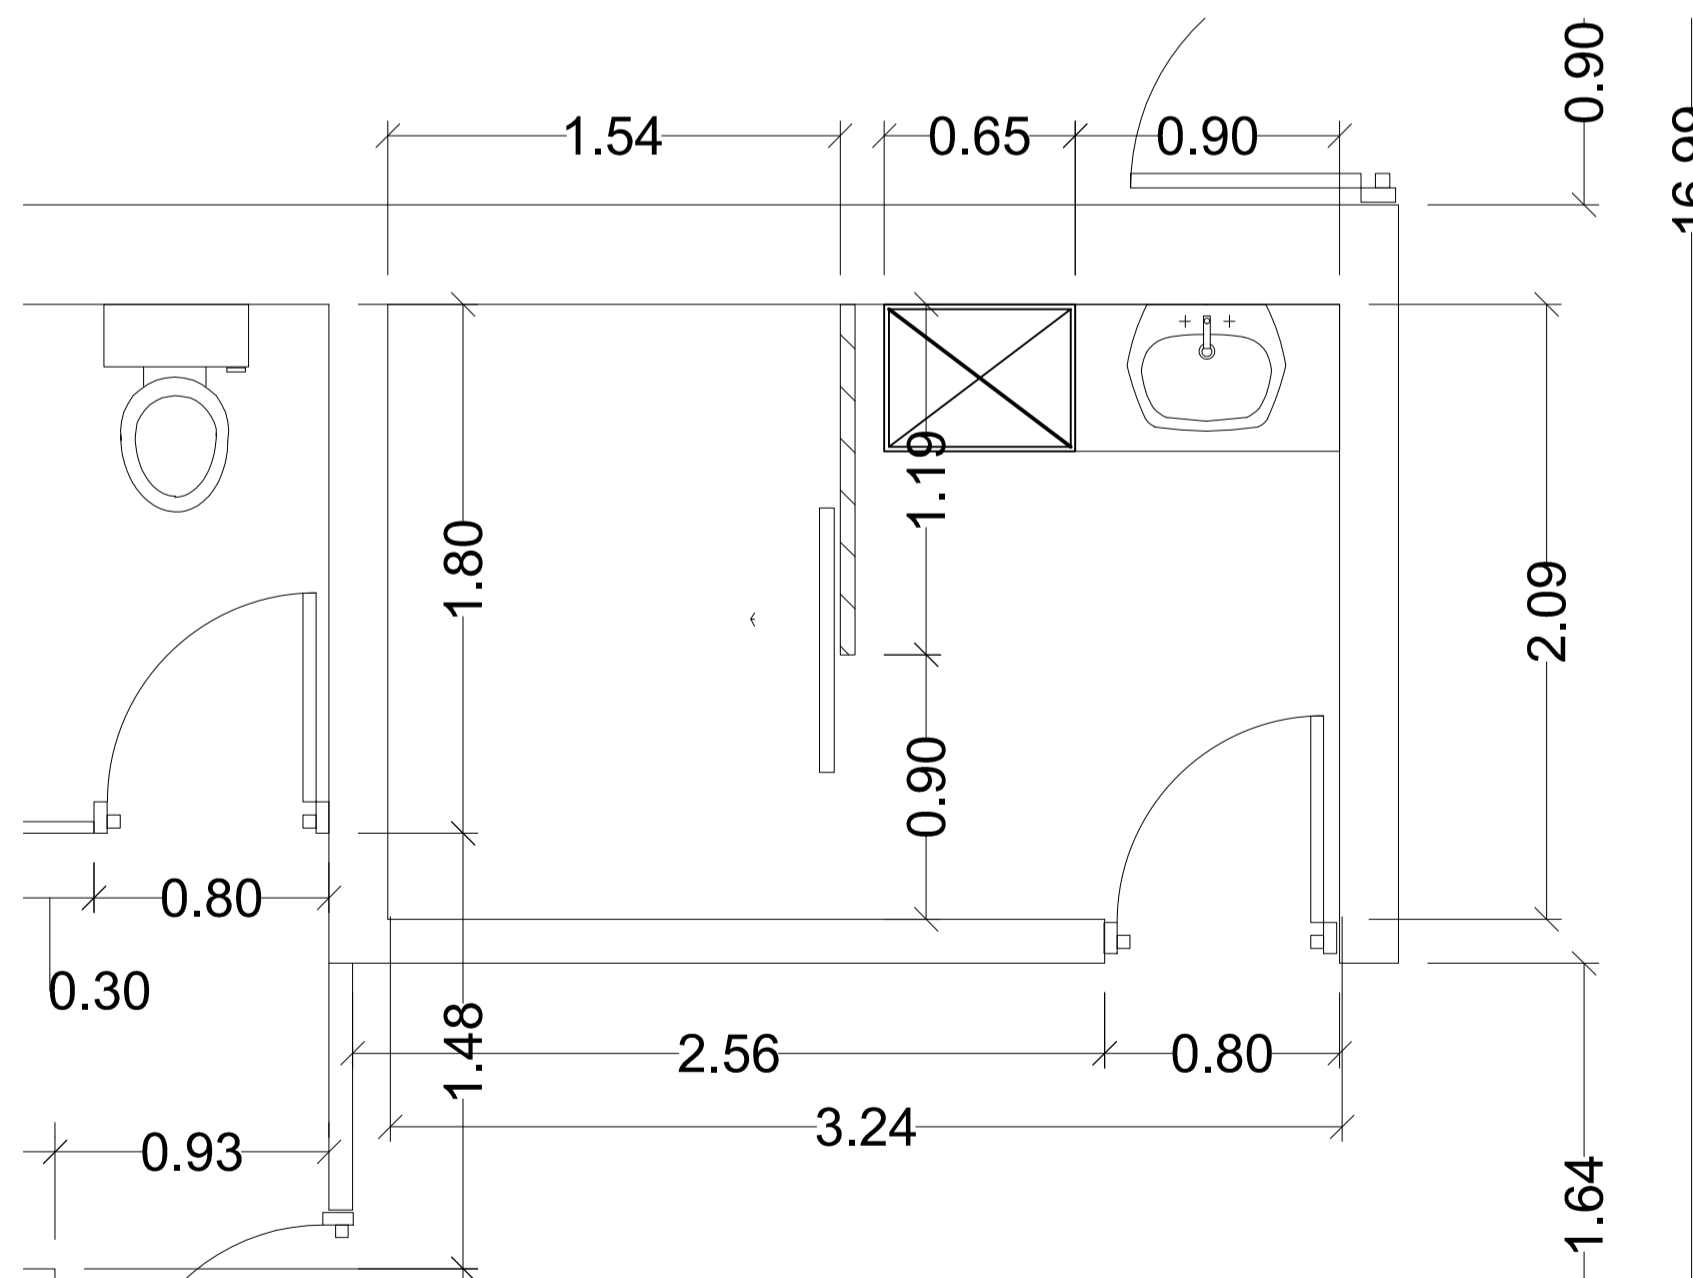


5 PLANTA DE DIMENSIONADA
A108

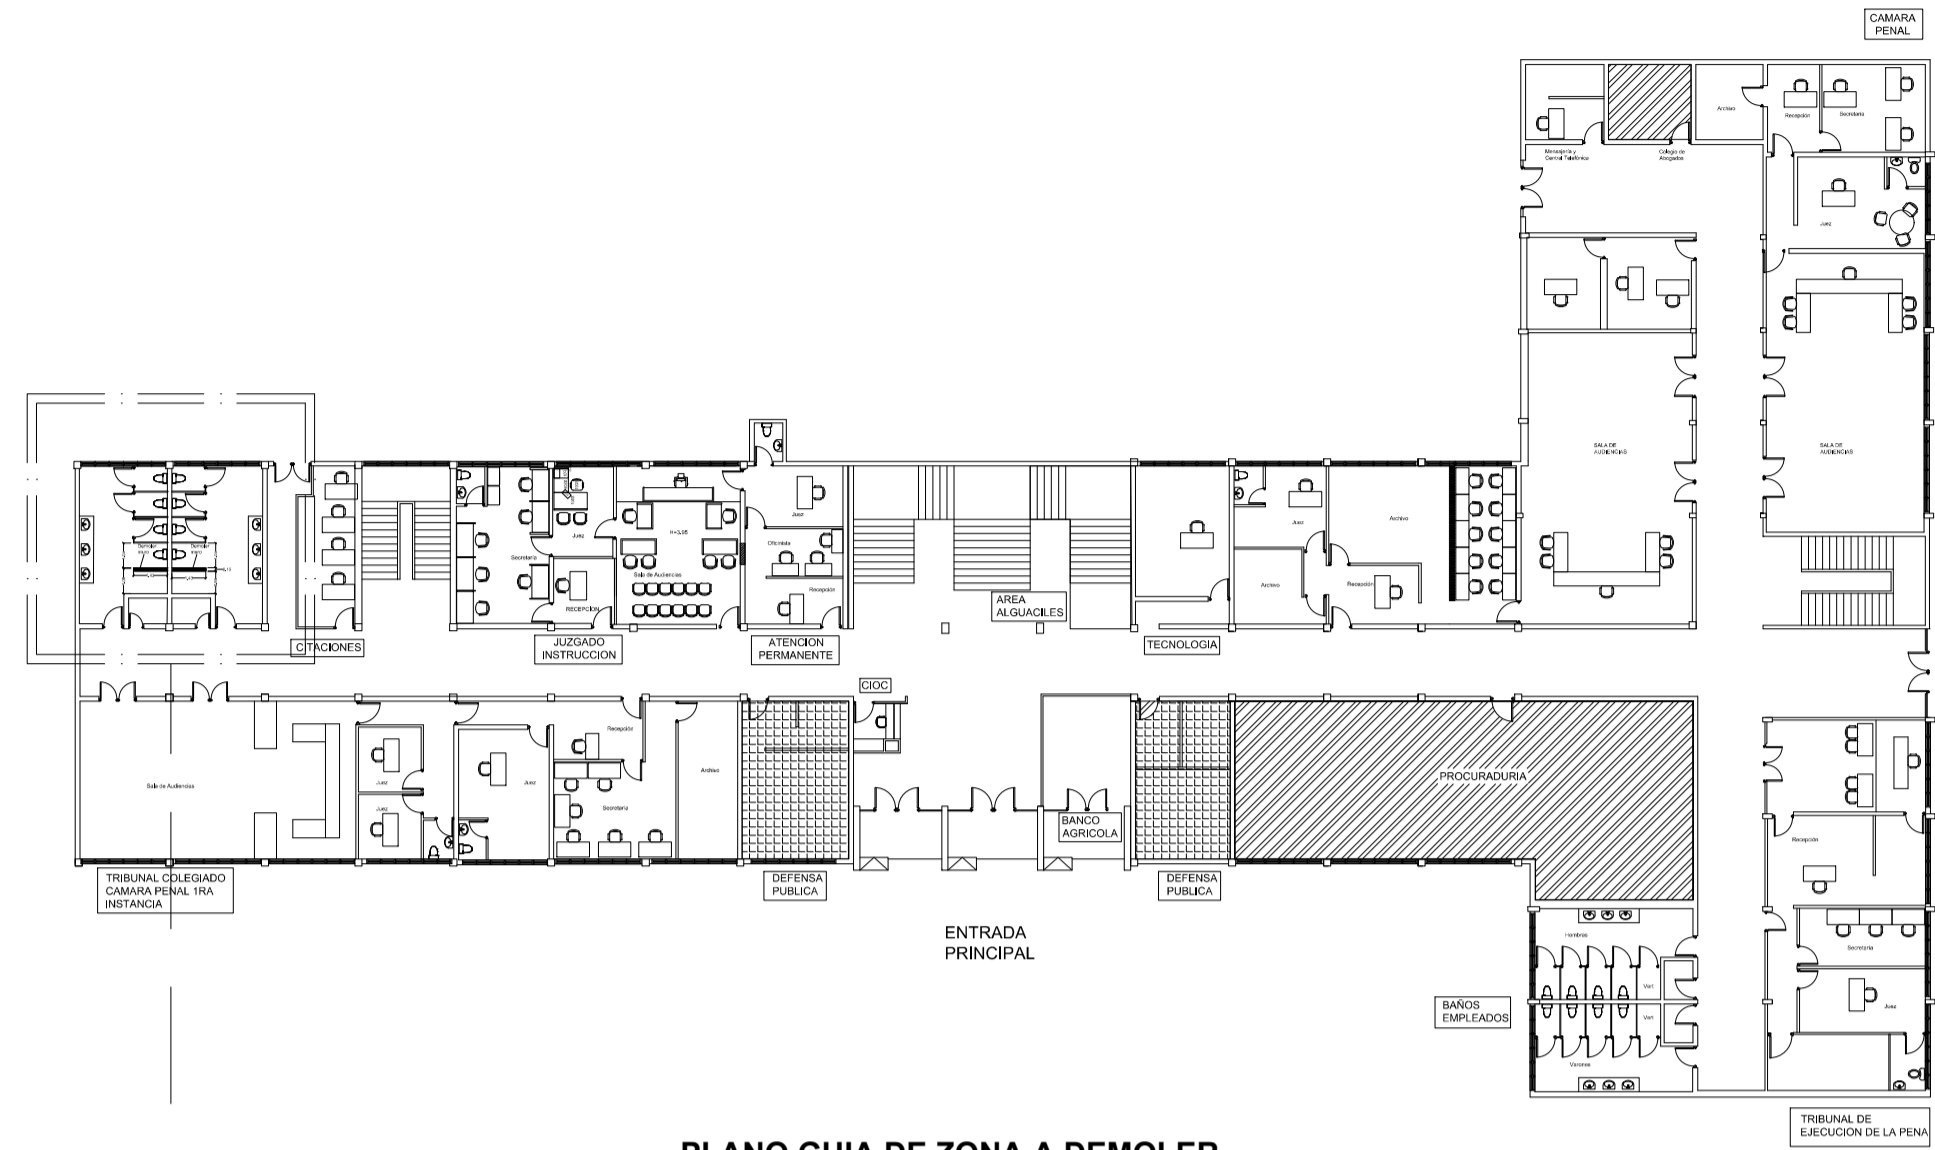


PLANO GUIA DE ZONA A DEMOLER
SPM - 1ER NIVEL

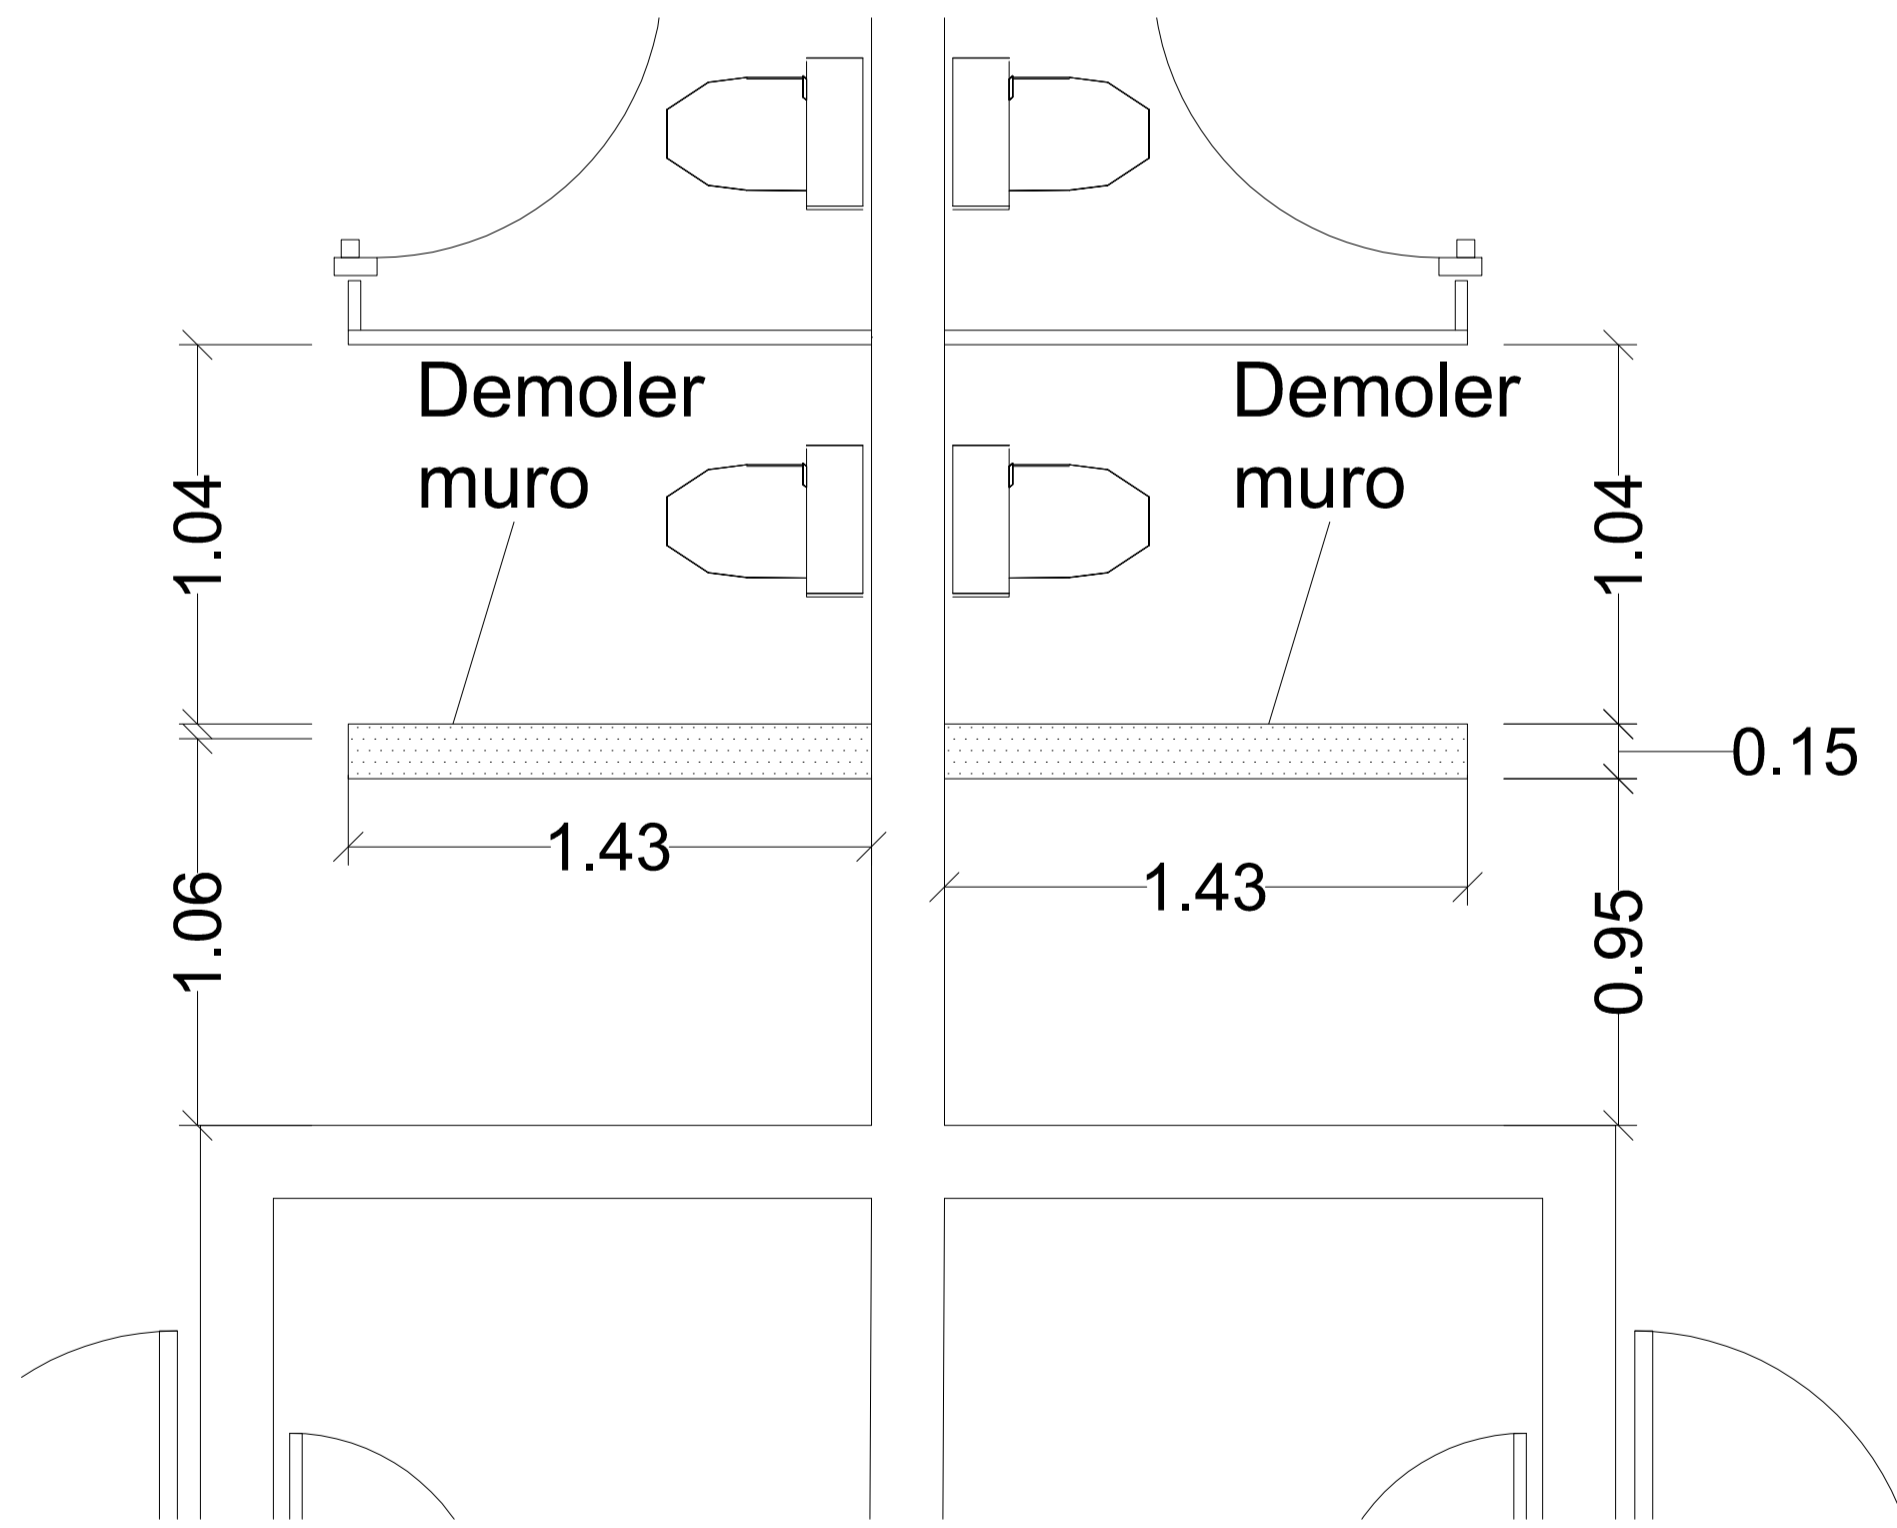



DEMOLICION DE MUROS INTERIORES EN BAÑO
SPM: 1ER NIVEL

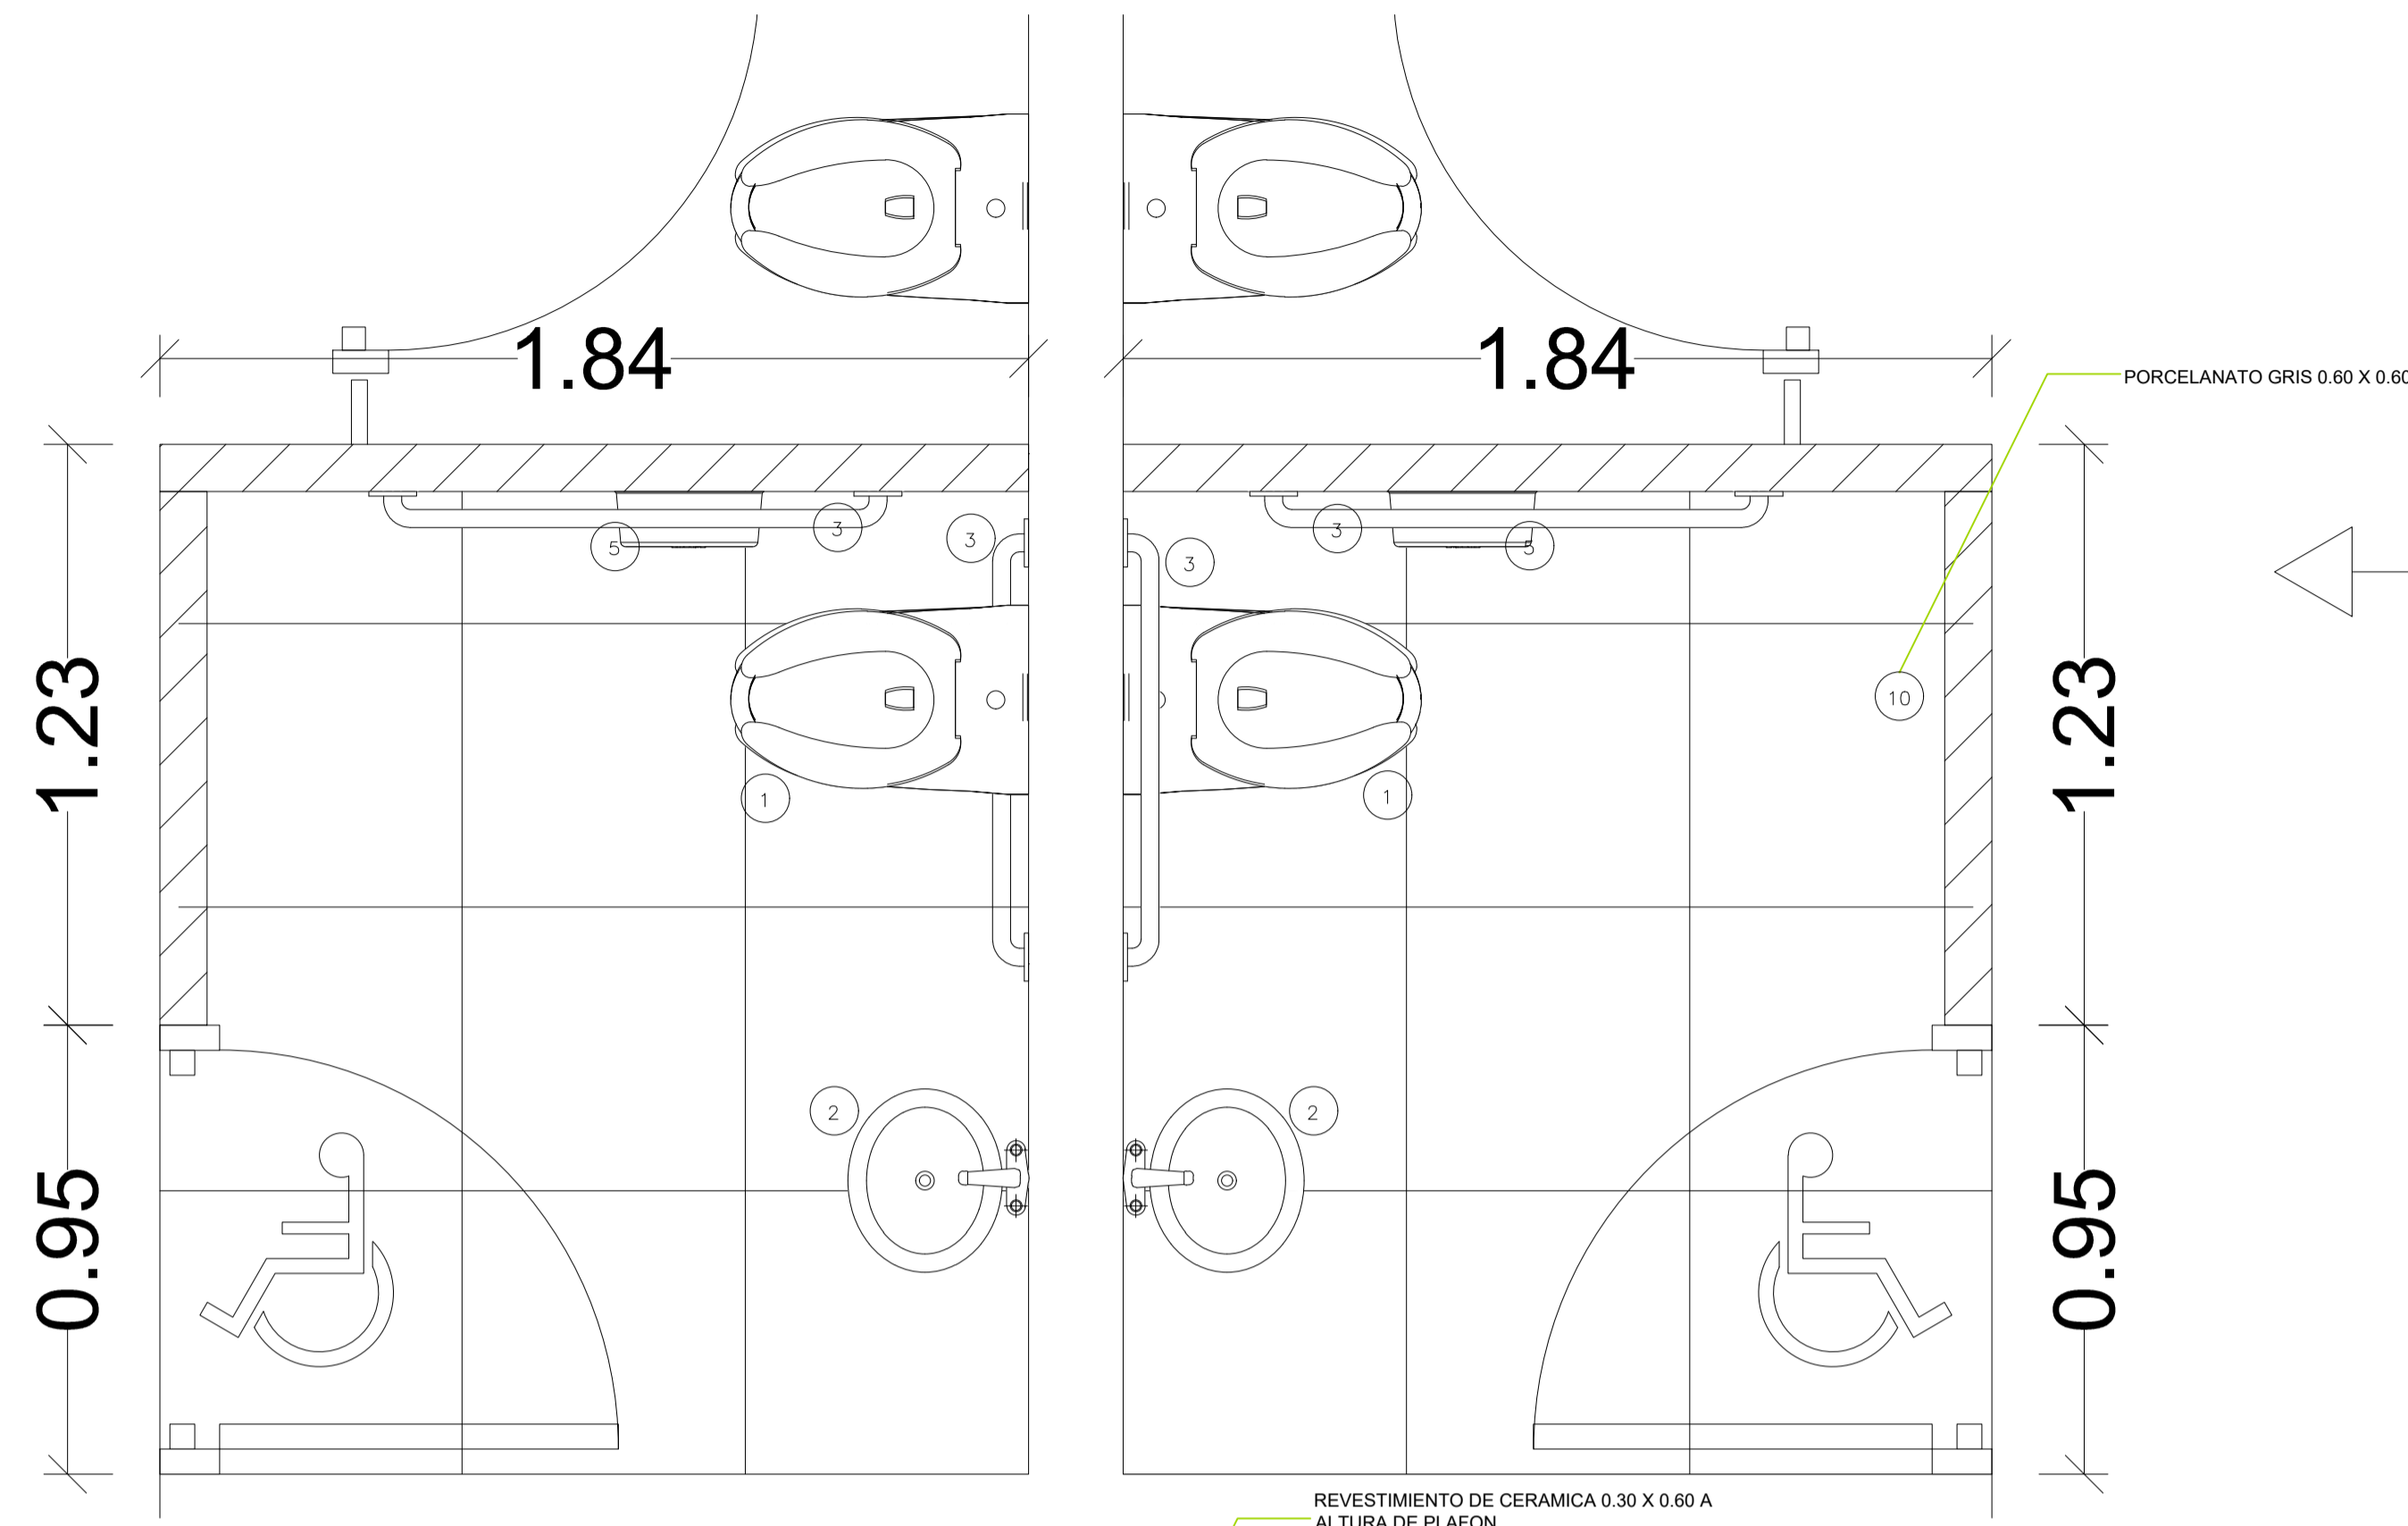

PLANTA
BAÑOS PARA DISCAPACITADOS EN 1ER NIVEL

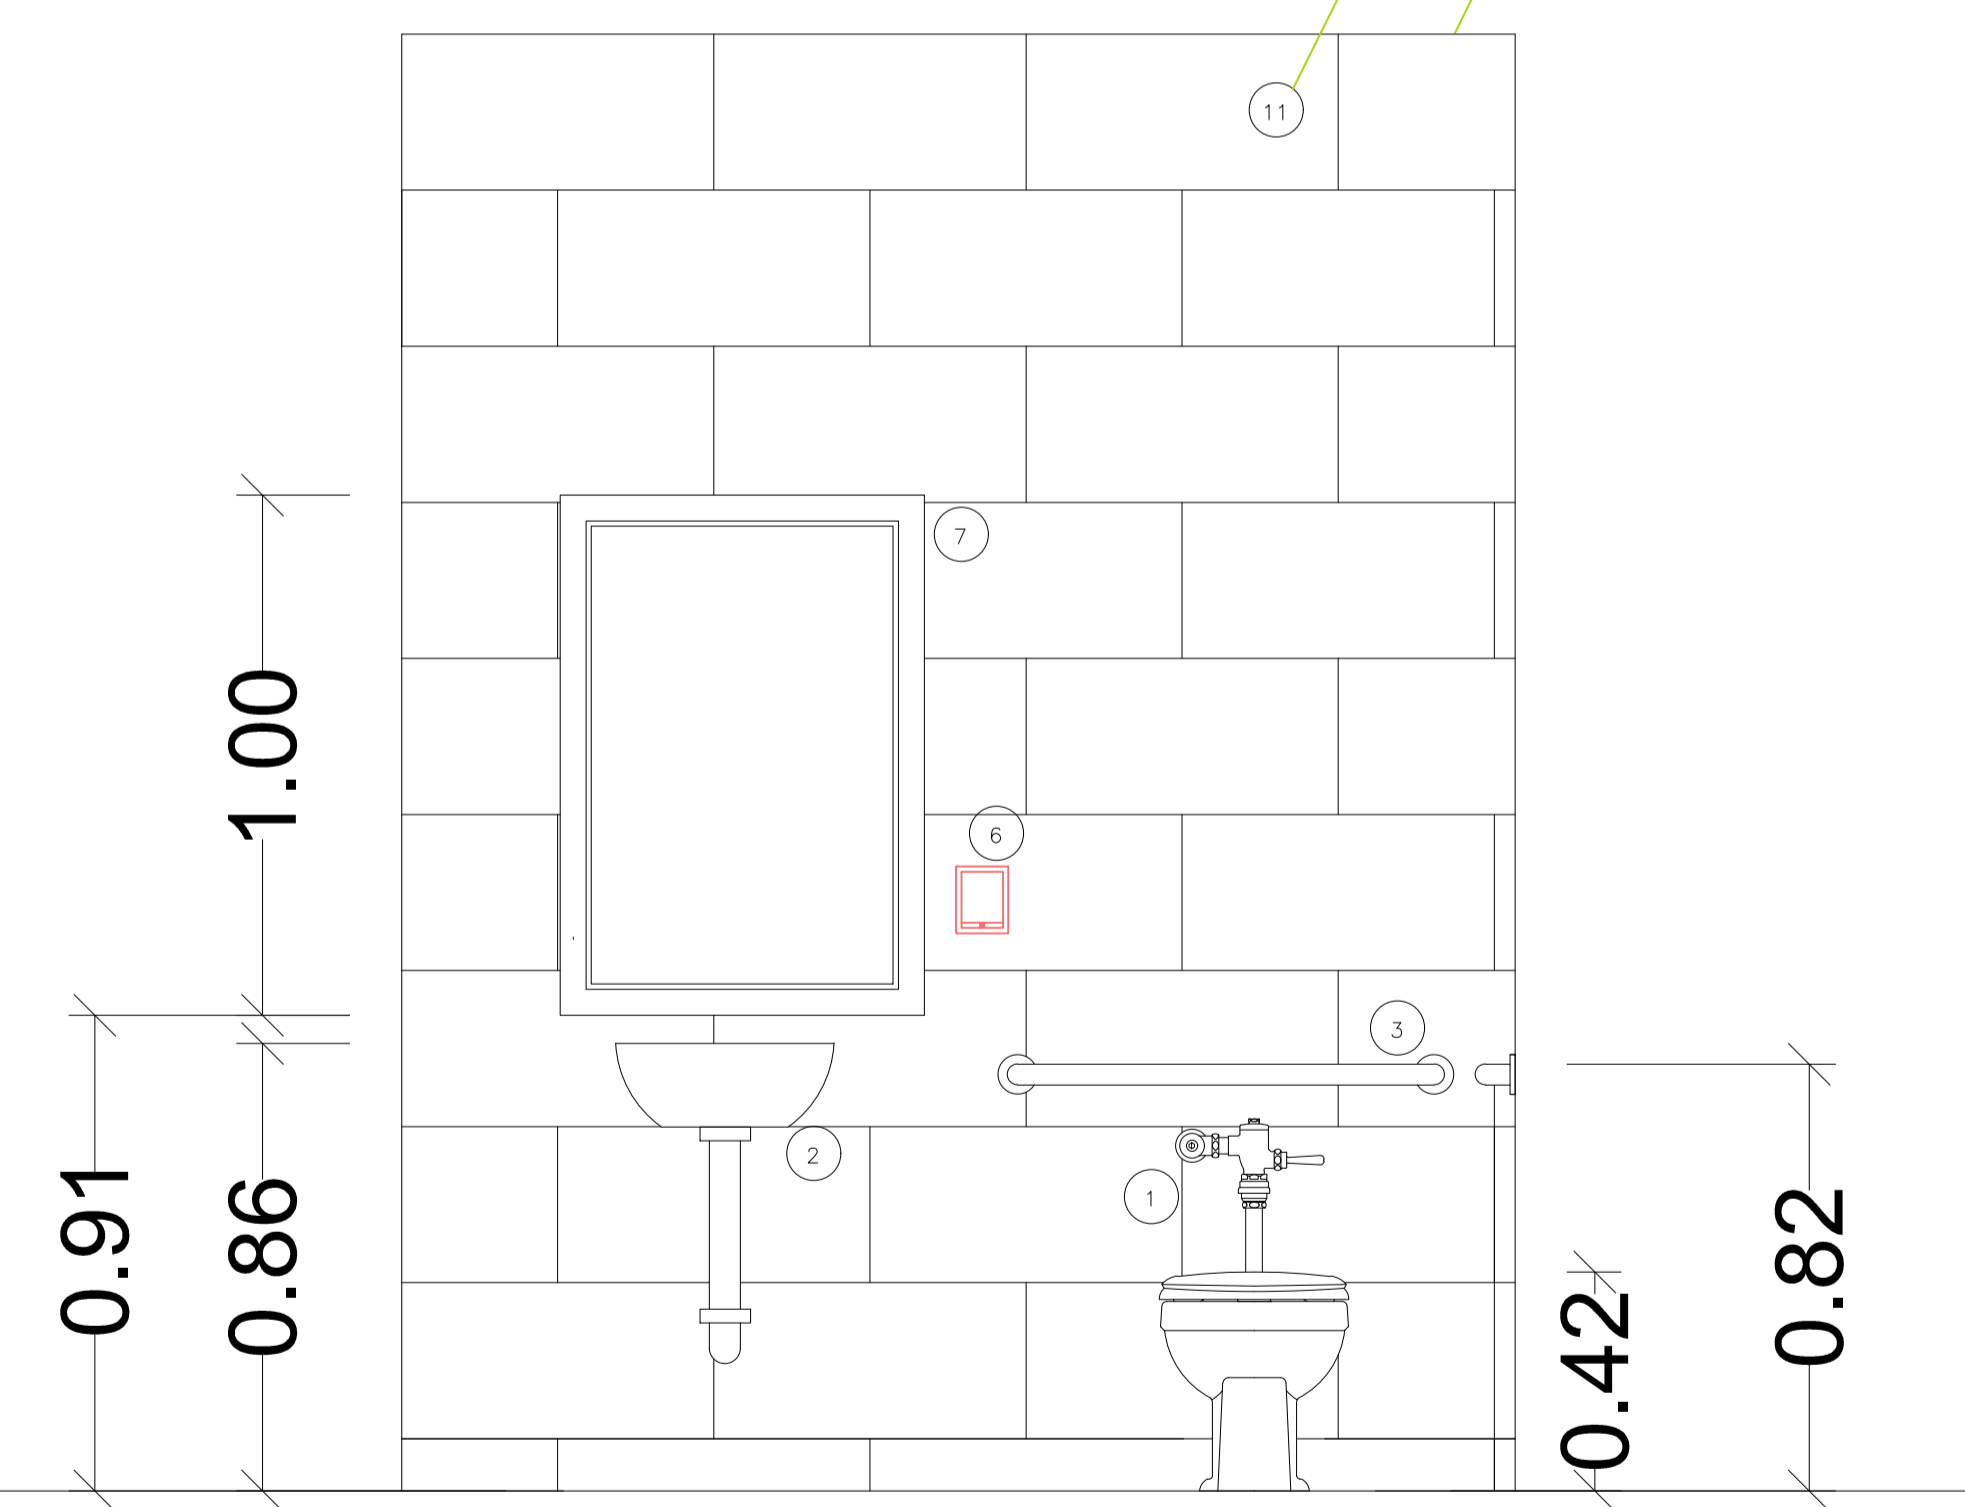


ELEVACION 1
BAÑOS PARA DISCAPACITADOS EN 1ER NIVEL

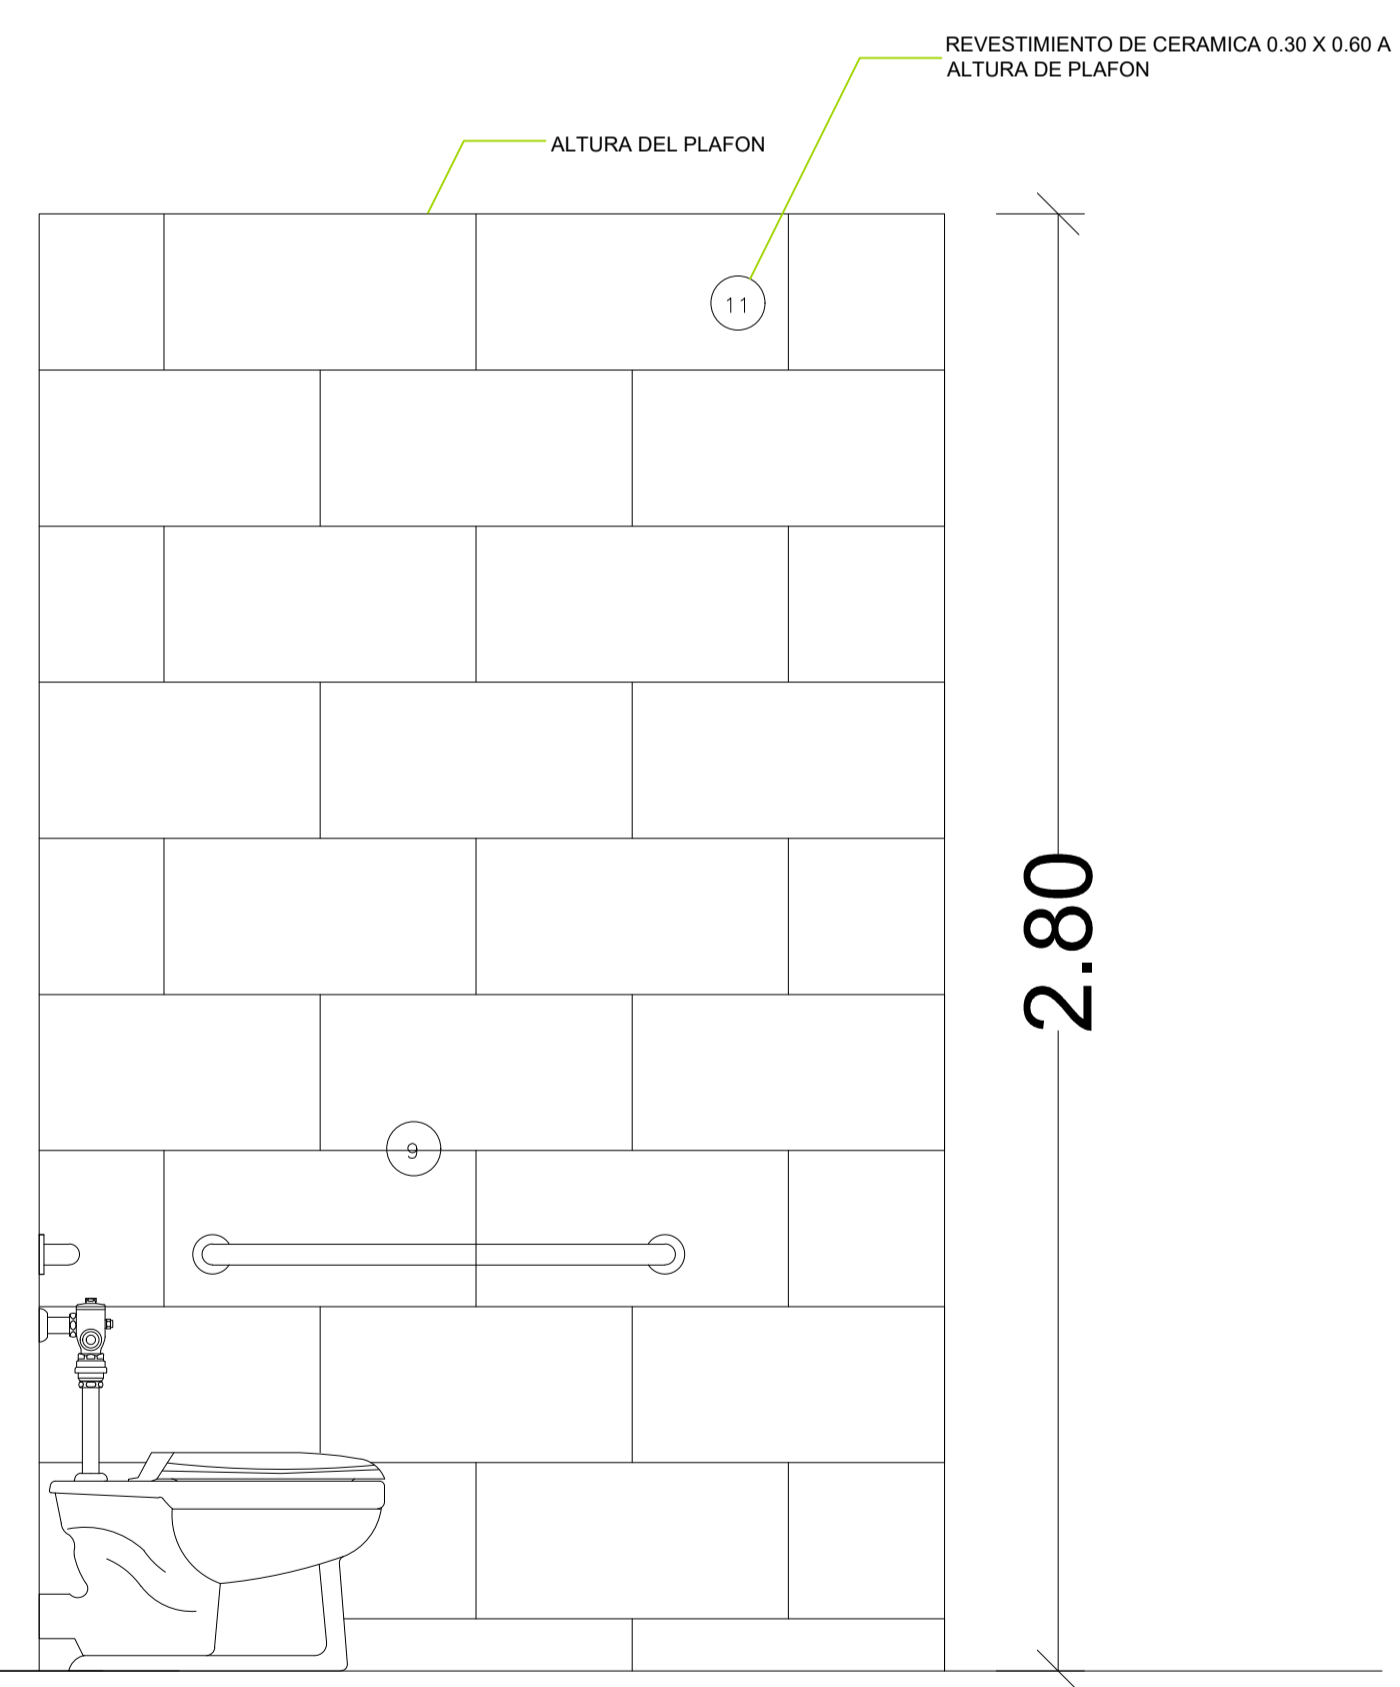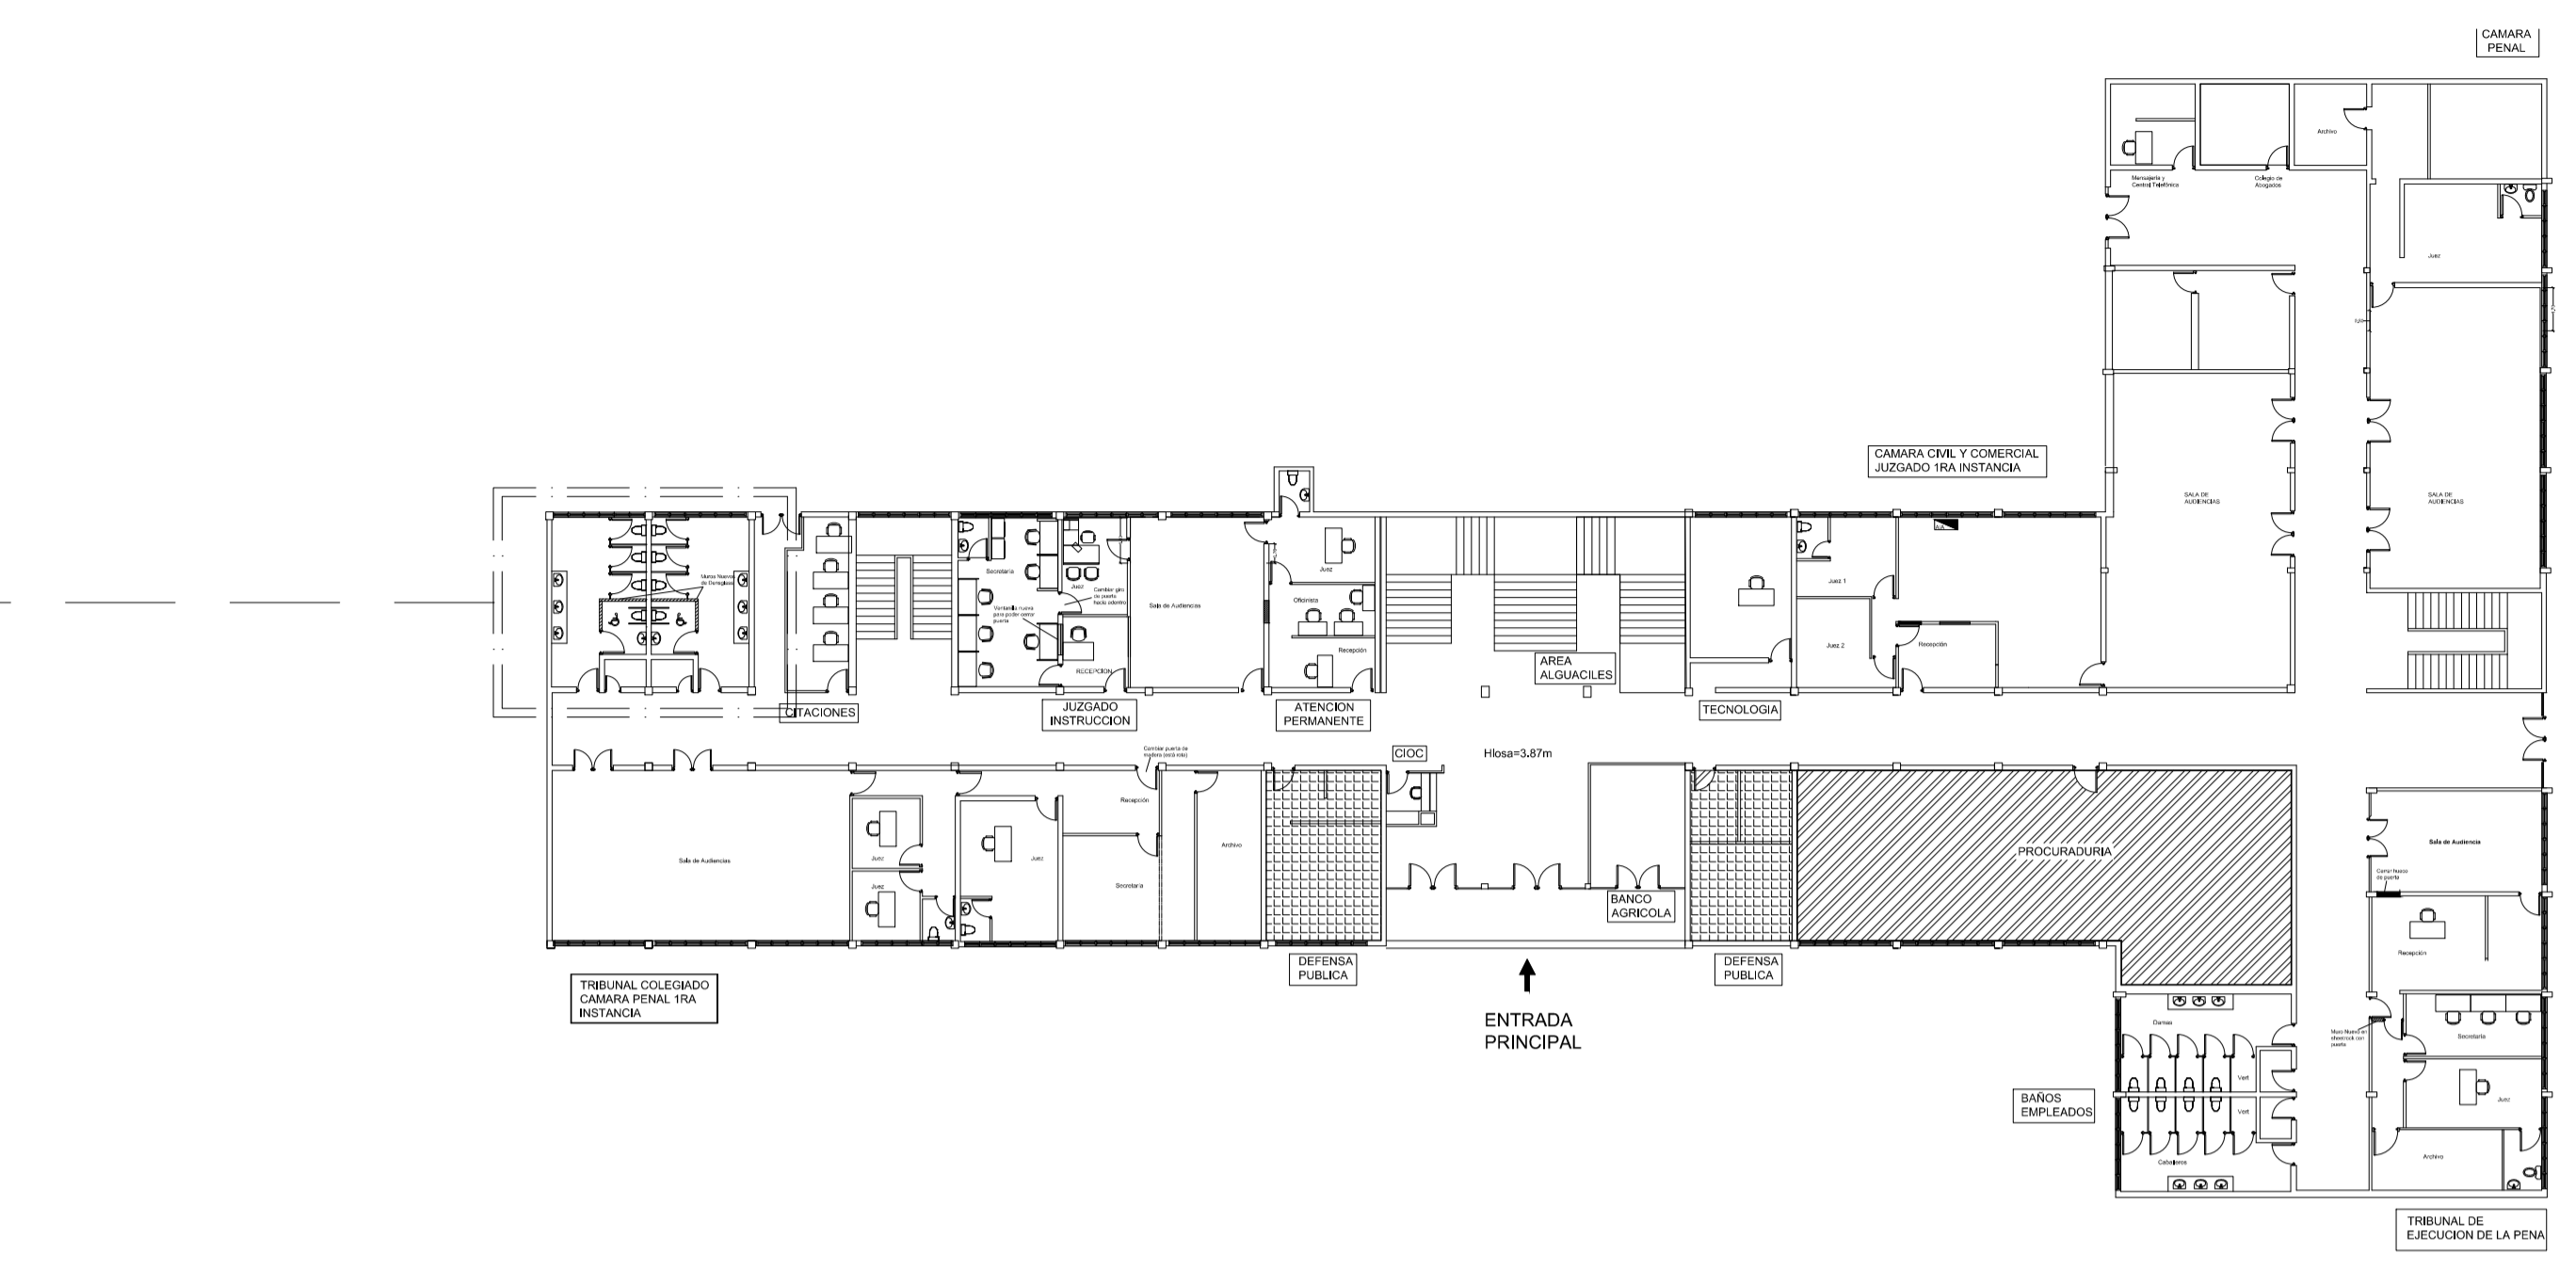


ELEVACION 2
BAÑOS PARA DISCAPACITADOS EN 1ER NIVEL



LEYENDA DE EQUIPAMIENTO DE BAÑOS	
1	INODORO ELONGADO, COLOR BLANCO EN PORCELANA CON FLUXOMETRO MANUAL 1.28 GAL (ADA) ASIENTO DE INODORO DE POLIPROPILENO HEAVY-DUTY
2	LAVAMANOS DE PORCELANA OVALADO COLOR BLANCO, SIFON METALICO.
3	BARRA DE SEGURIDAD DE ACERO INOXIDABLE
4	ORINAL DE PORCELANA CON FLUXOMETRO DE PALANCA
5	DISPENSADOR DE PAPEL HIGIENICO ACERO INOXIDABLE
6	DOSIFICADOR ELECTRONICO DE BATERIAS CON SENSOR PARA JABON LIQUIDO
7	ESPEJO 1.00 X 0.70 MTS CON MARCO DE ACERO ALUMINIO
8	TOPE DE GRANITO
9	DIVISION MODULAR DE BAÑOS
10	PISO PORCELANATO GRIS 60 X 60
11	CERAMICA 30 X 60 ESCALONADA

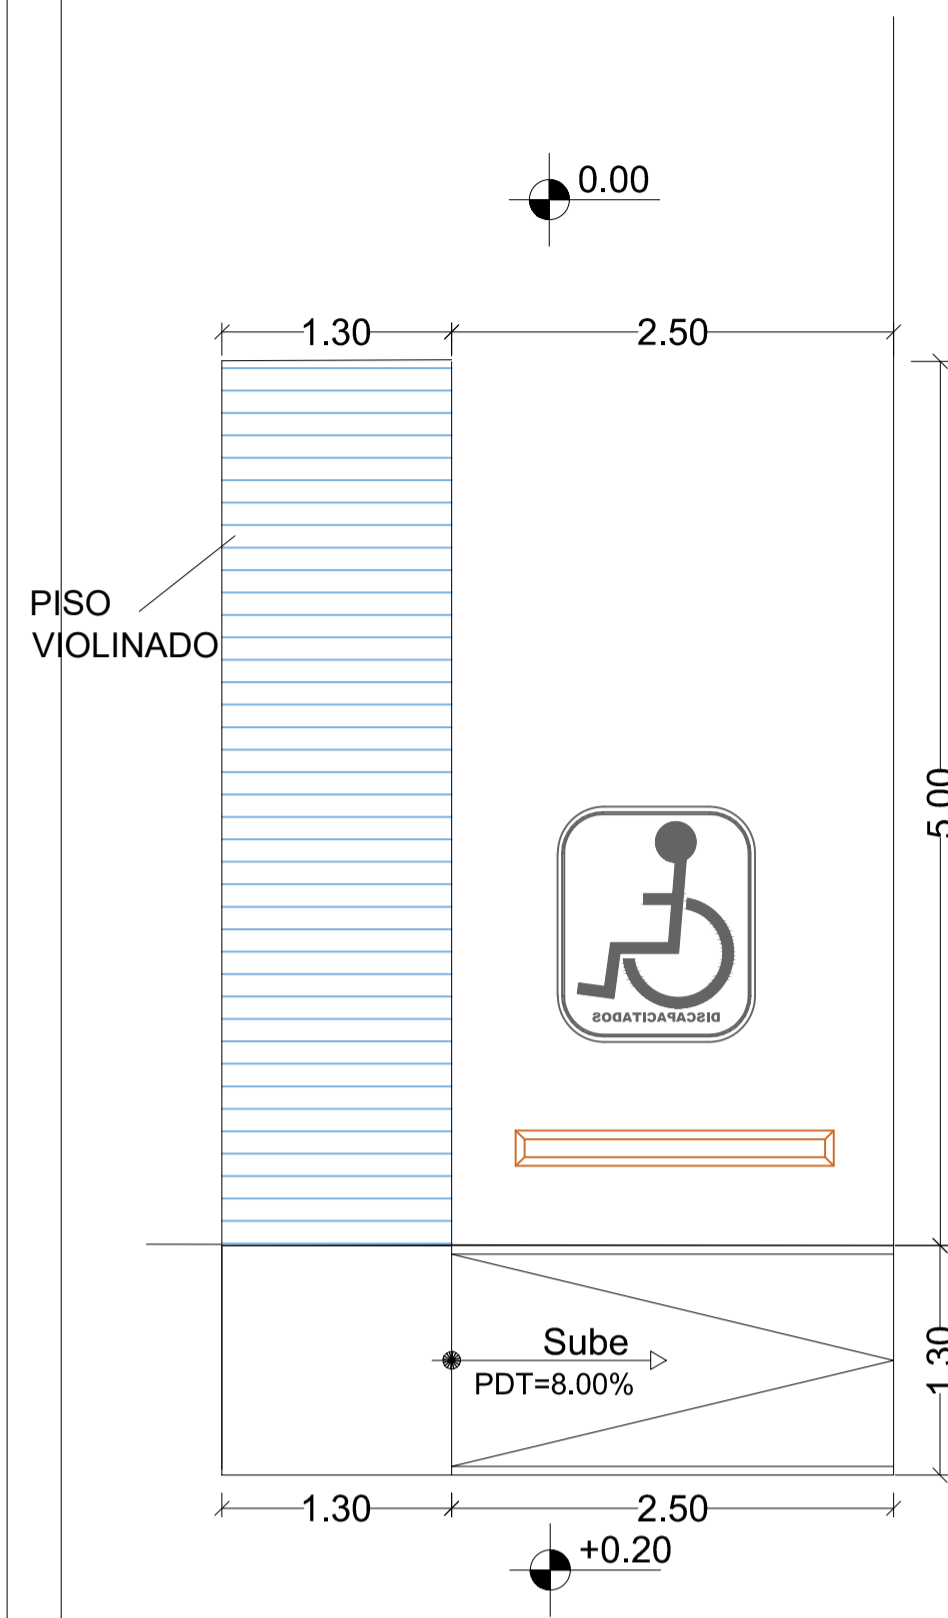


1 DETALLE RAMPA ENTRADA EMPLEADOS
DE102

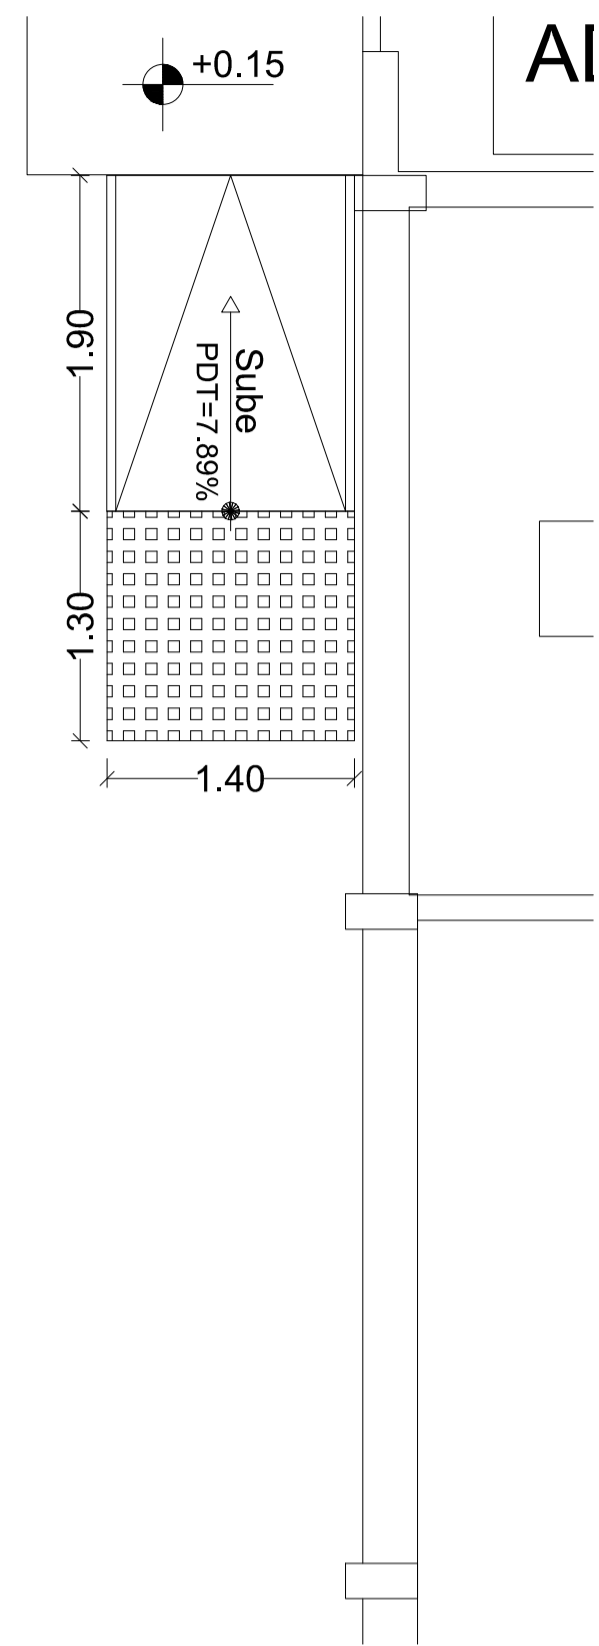


3 DETALLE PARQUEO MINUSVALIDOS PUBLICO
DE103

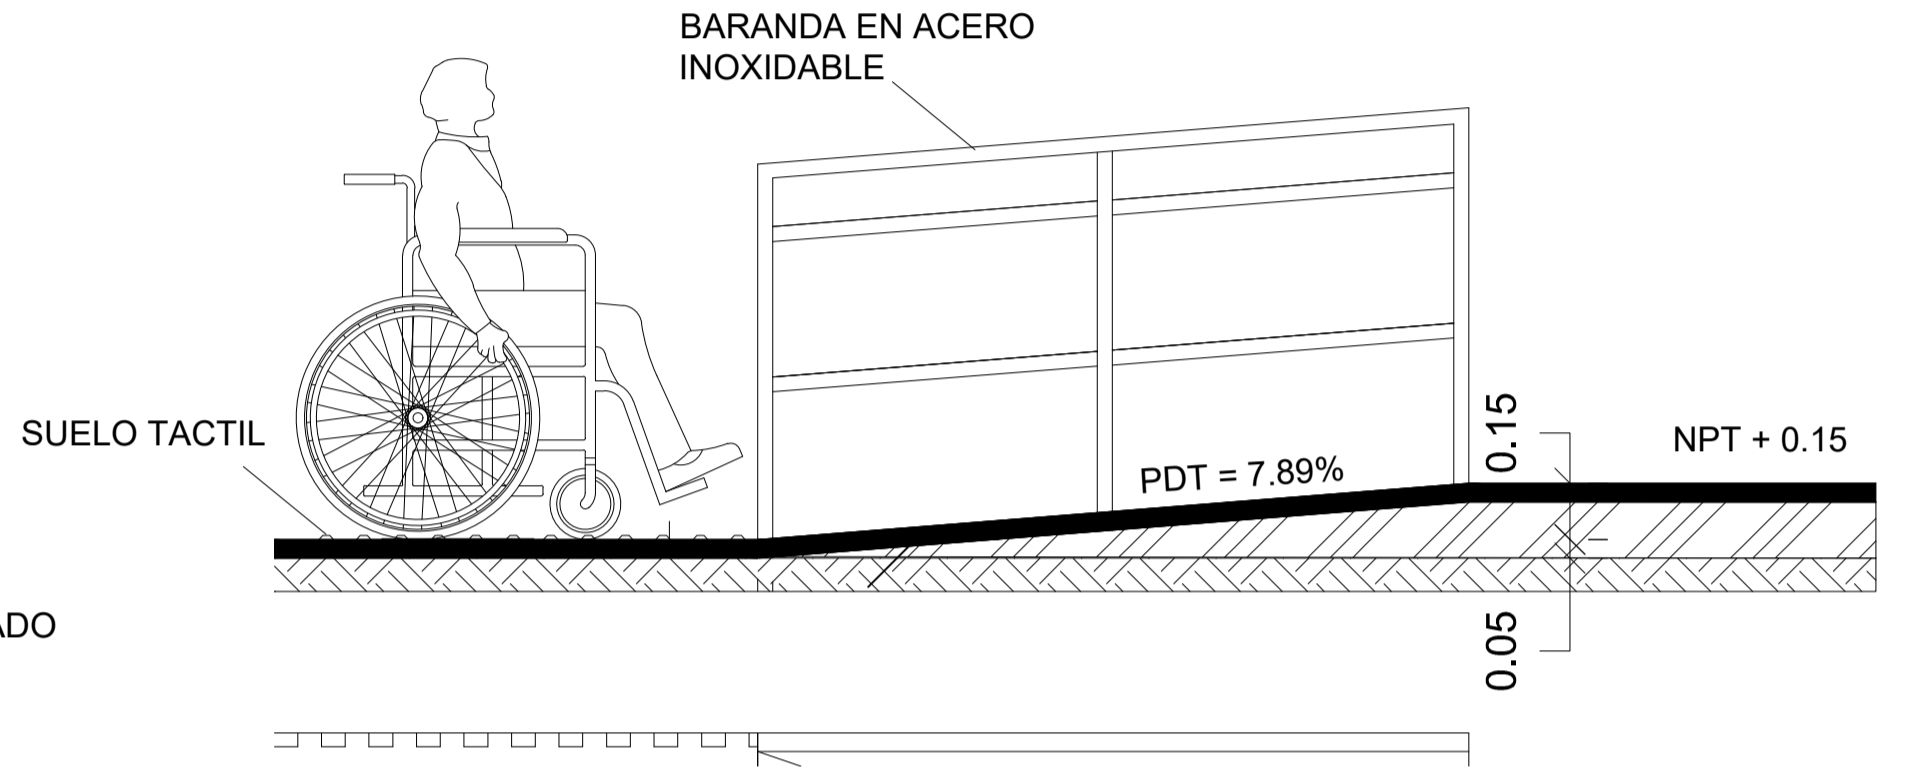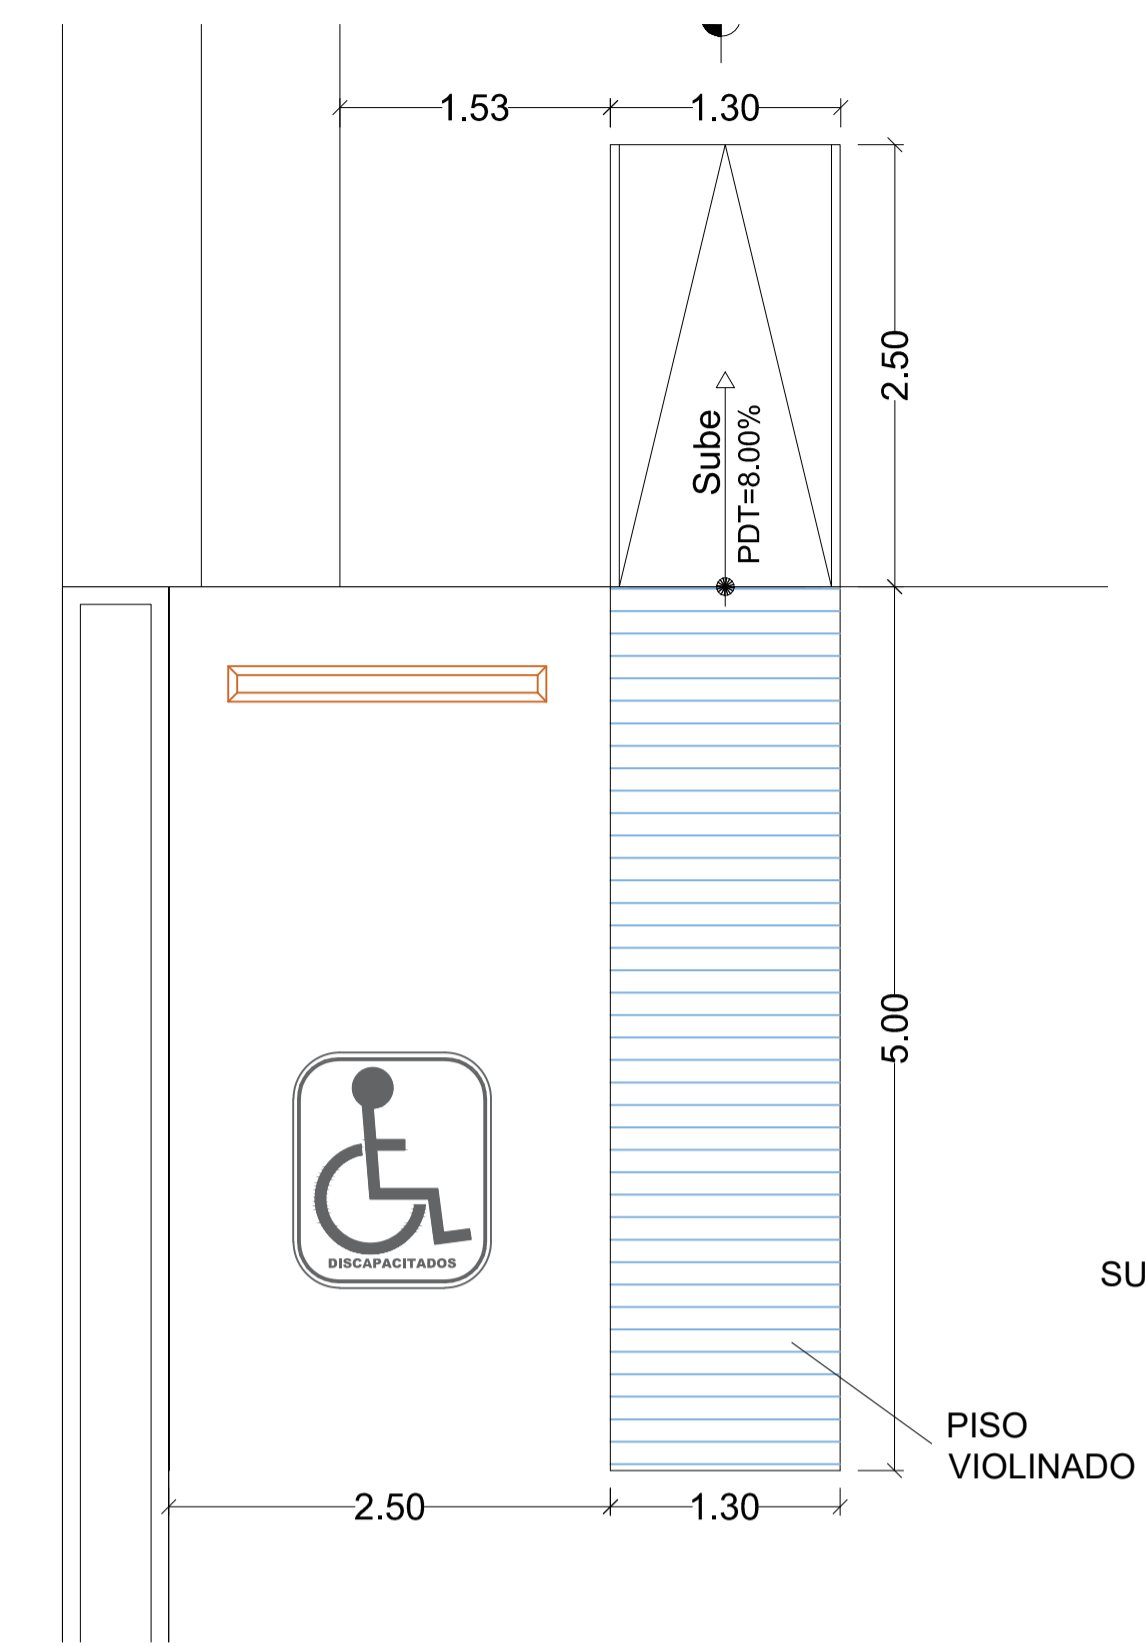

5 SECCION GENERAL RAMPA CON PENDIENTE DE 7.89%
DE103

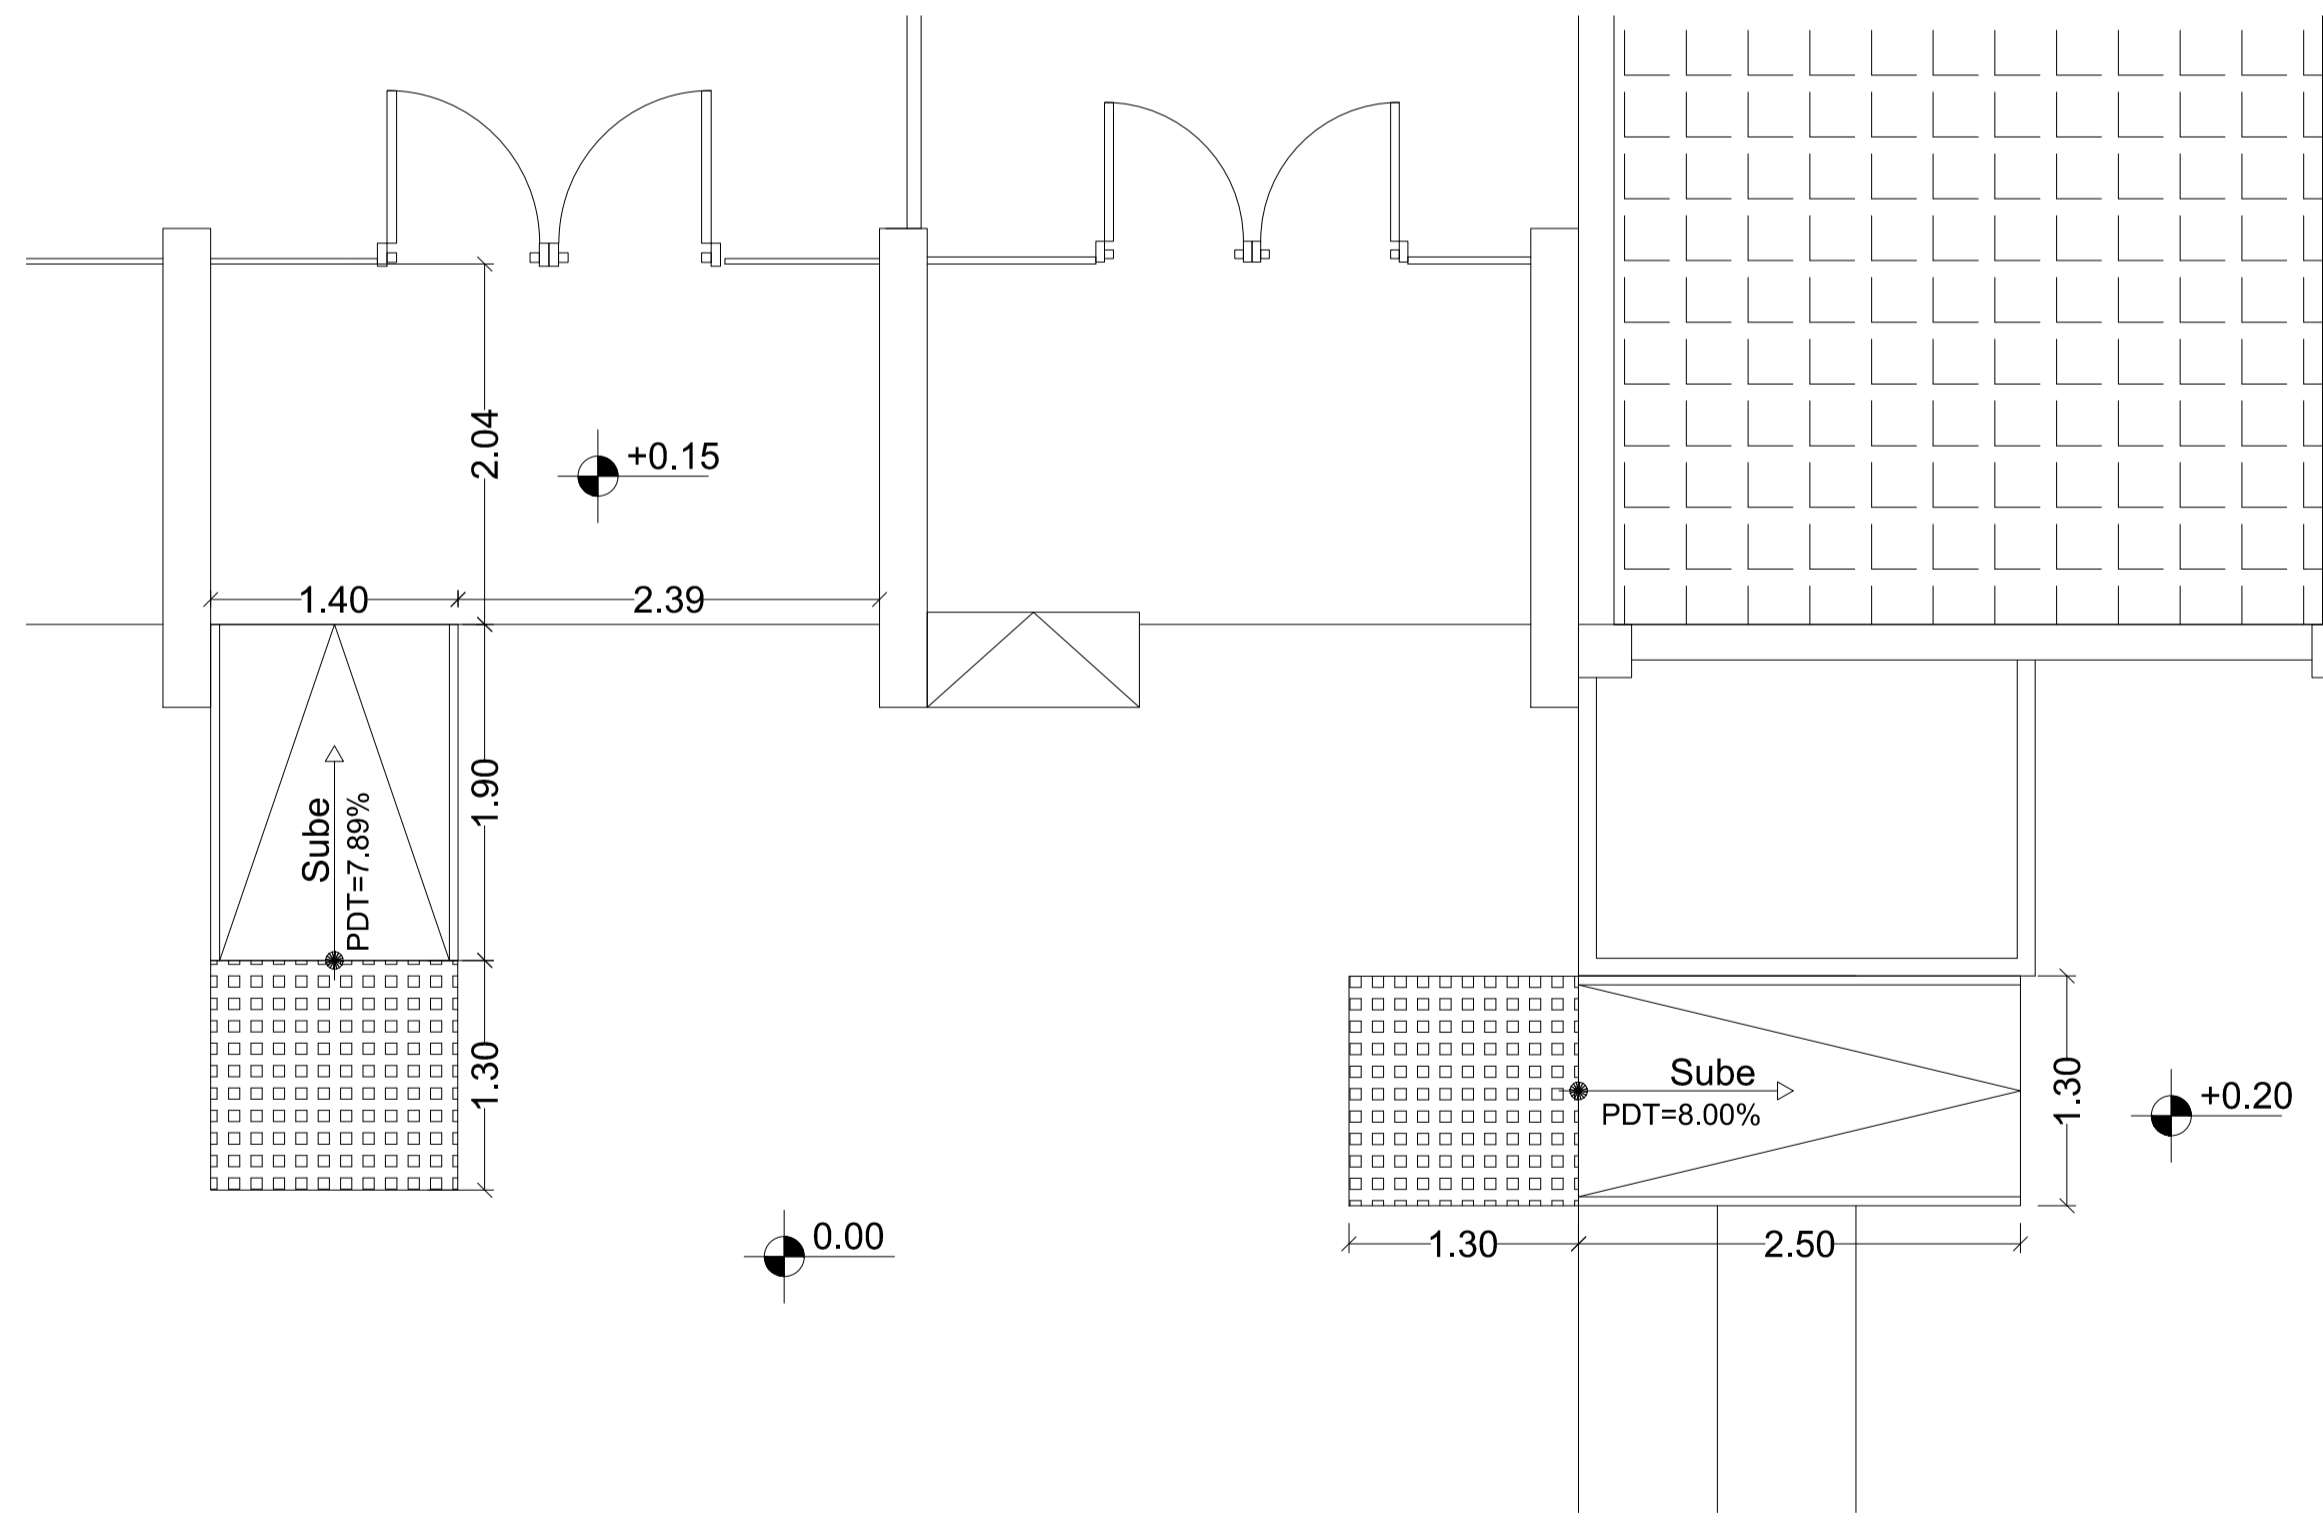

2 DETALLE RAMPA ENTRADA PUBLICO
DE102

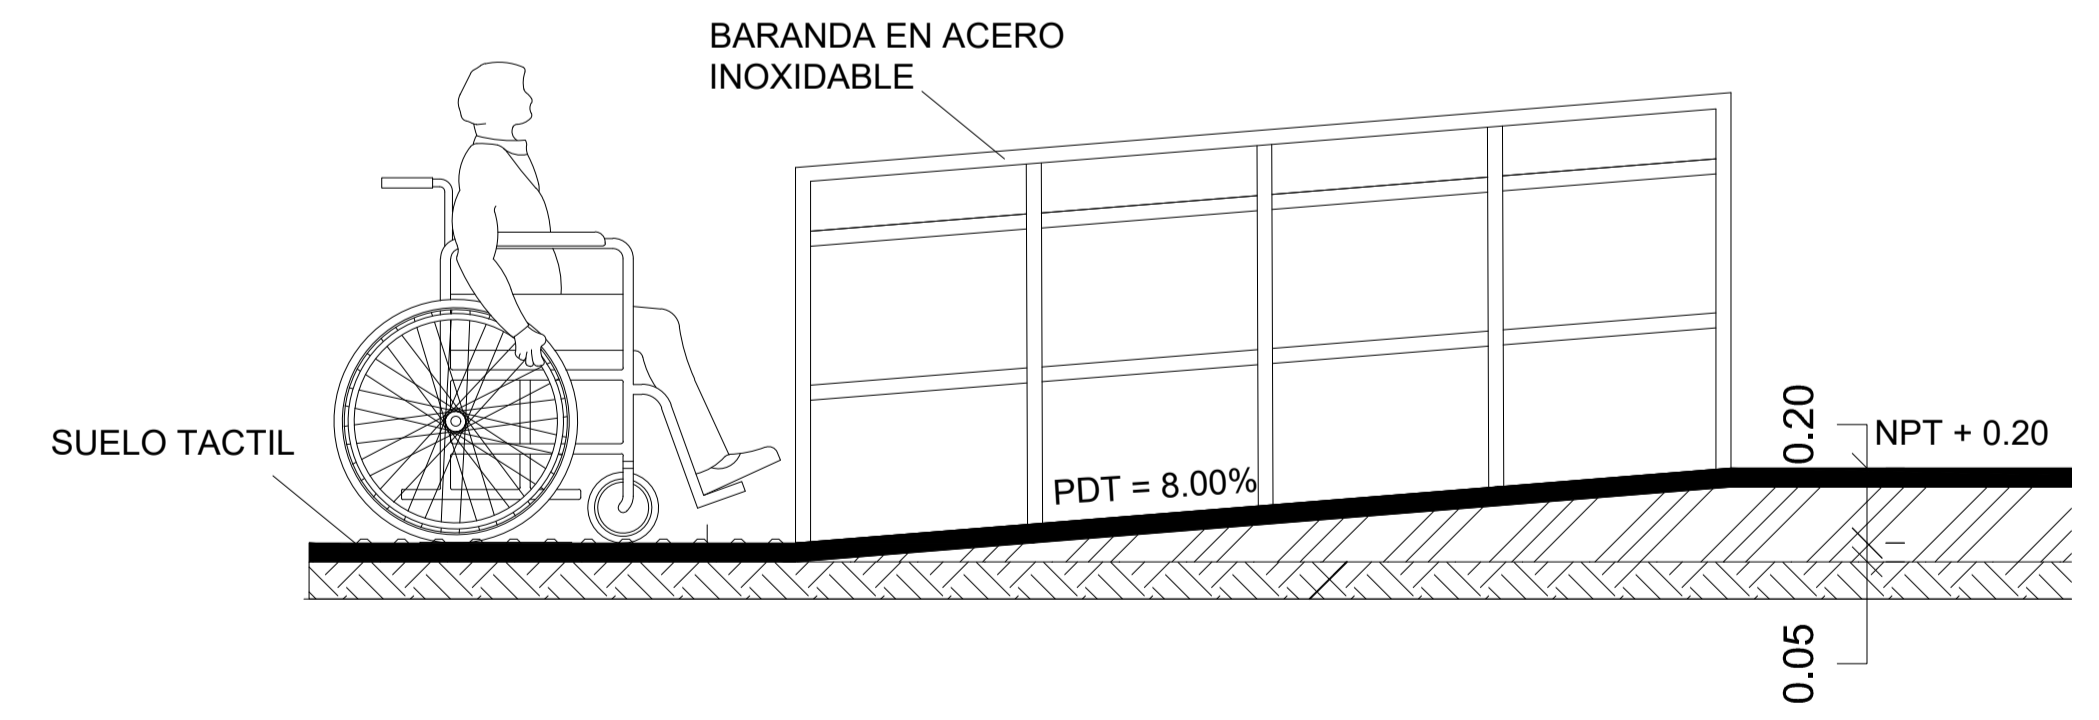

4 SECCION GENERAL RAMPA CON PENDIENTE DE 8.00%
DE103