



REPÚBLICA DOMINICANA
CONSEJO DEL PODER JUDICIAL

DIRECCIÓN GENERAL DE LA
ADMINISTRACIÓN Y CARRERA JUDICIAL
DIRECCIÓN DE INFRAESTRUCTURA FÍSICA

MAG. LUIS HENRY MOLINA
MAGISTRADO PRESIDENTE

ENCARGADOS

ARQ. MARCELLE LANDRÓN
CODIA:
DIRECTORA INFRAESTRUCTURA FÍSICA

ARQ. EDGAR DE LA ROSA
CODIA: 23161
GERENTE DE PROYECTOS

COLABORADORES

M. de **ARQ. RUTH VELAZQUEZ**
COLABORACIÓN EN DISEÑO ARQUITECTÓNICO,
DIBUJO DE PLANOS Y MODELO TRIDIMENSIONAL

PROYECTO

**PALACIO DE JUSTICIA
SANTO DOMINGO
OESTE**

UBICACIÓN

CONTENIDO

PLANTA INTERVENCIÓN 1ER NIVEL

ESTADO DEL PLANO

UBICACIÓN ARCHIVO DIGITAL

EDICIÓN

FECHA DE ACTUALIZACIÓN **MARZO 2021**

FECHA

19/05/2020

ESCALA

1:50

CAD No.

PJSF-AR


PLANO No. **A101**

HOJA No.

01

DE

03

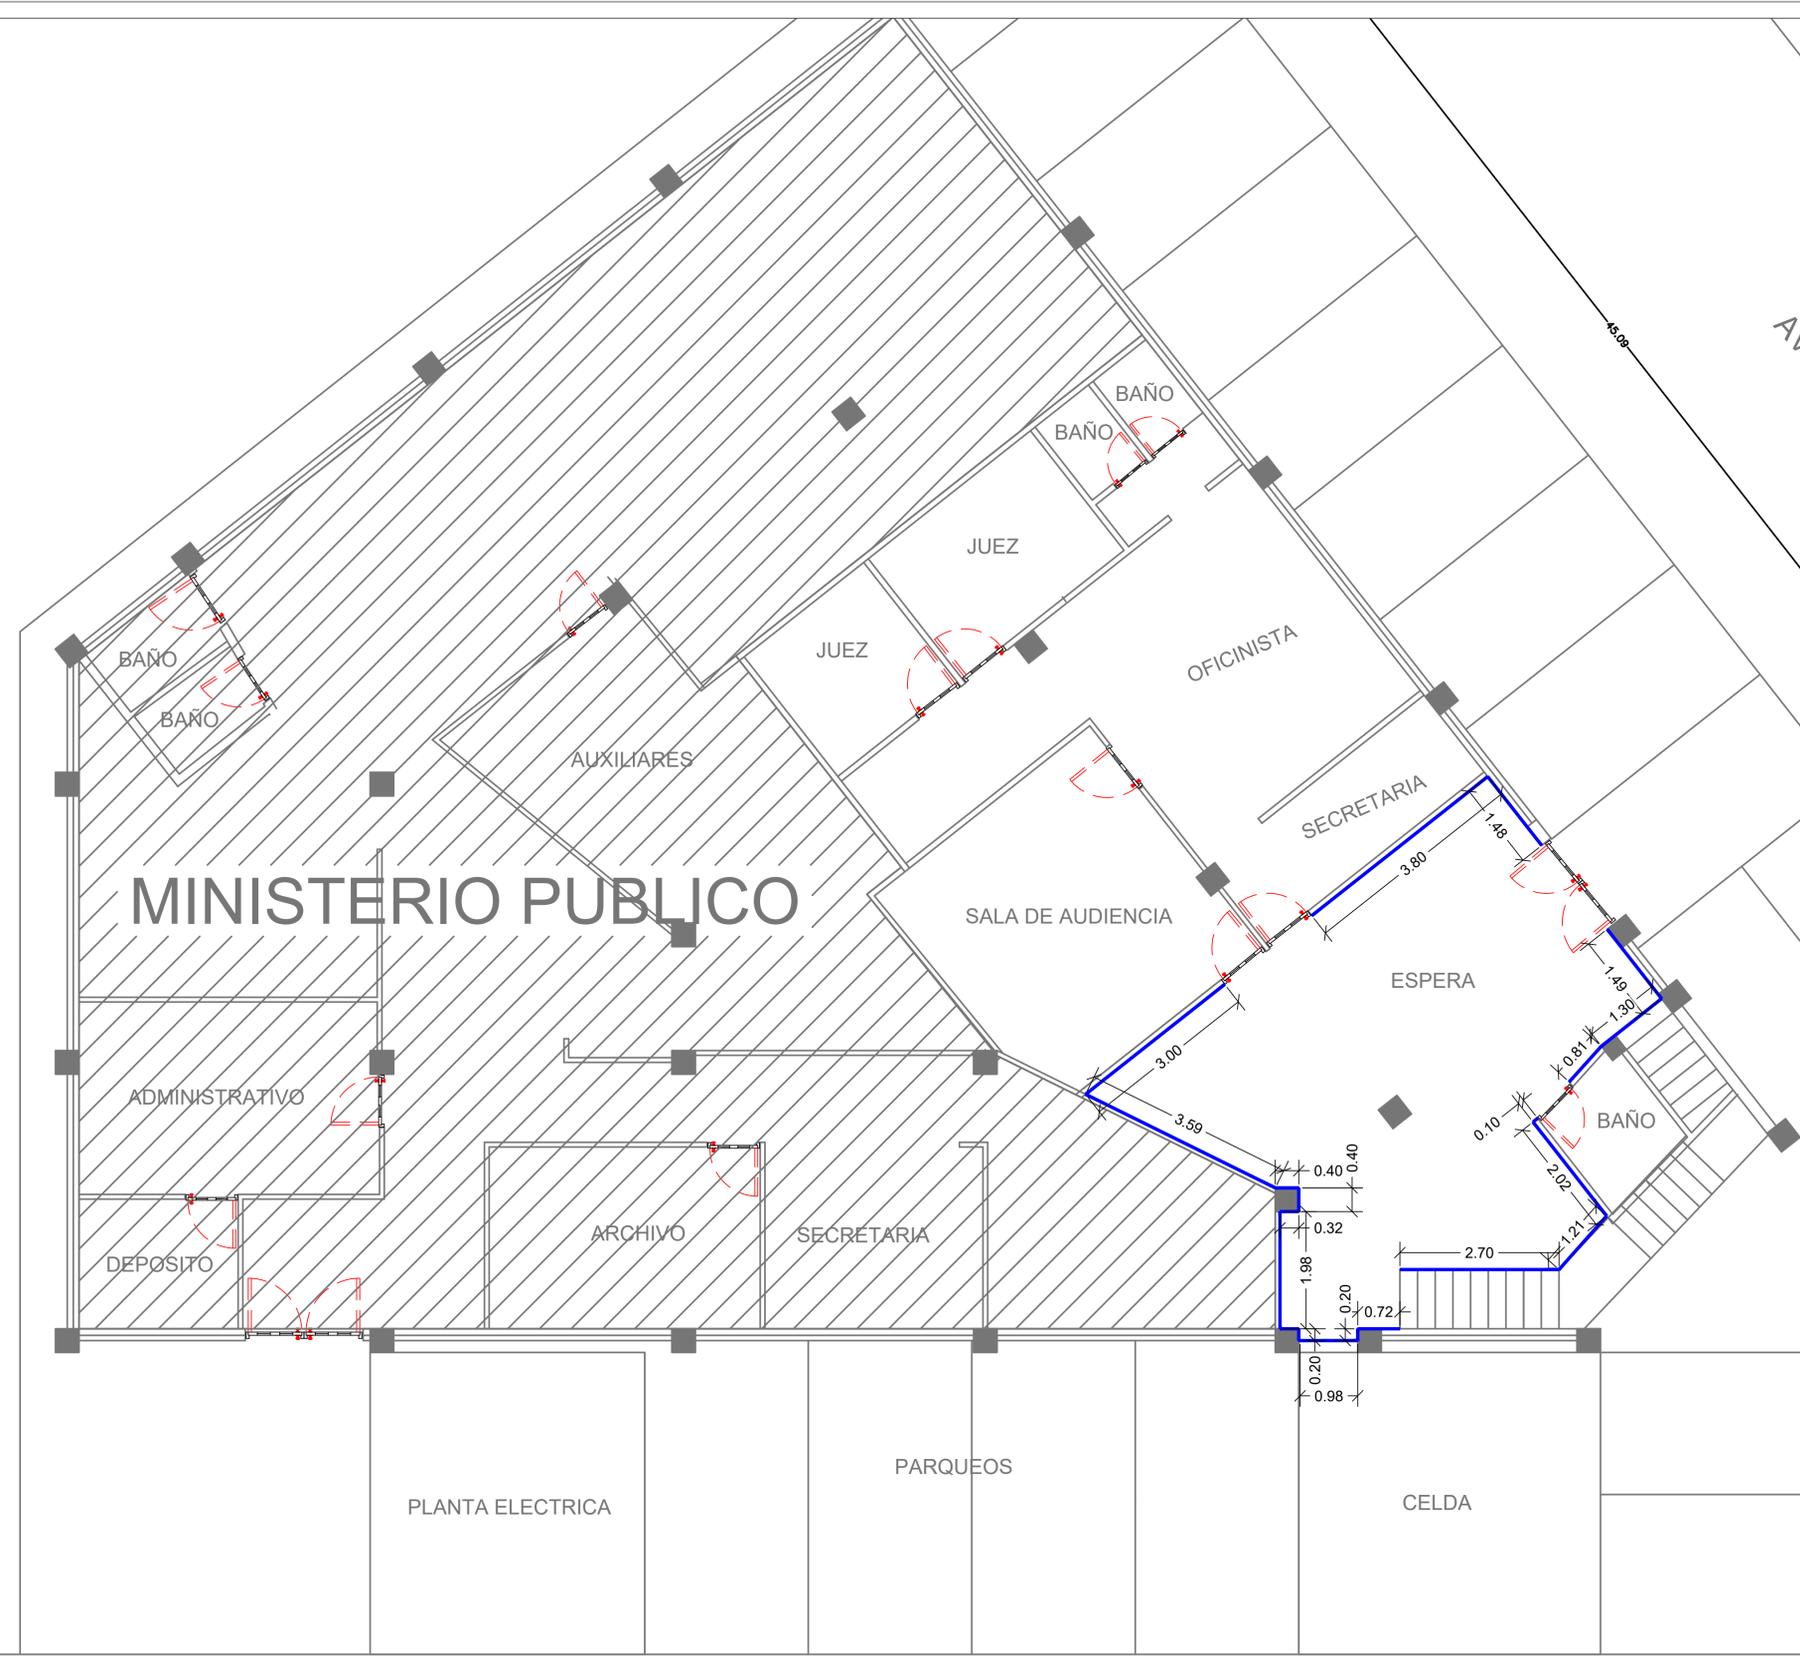

MINISTERIO PÚBLICO

AV.

PLANTA INTERVENCIÓN 1N
ESCALA: 1:50



LEYENDA	
	MATENIMIENTO DE PINTURA EN PASILLO
	MATENIMIENTO DE PINTURA EN SALA DE AUDIENCIA





REPÚBLICA DOMINICANA
CONSEJO DEL PODER JUDICIAL

DIRECCIÓN GENERAL DE LA
ADMINISTRACIÓN Y CARRERA JUDICIAL
DIRECCIÓN DE INFRAESTRUCTURA FÍSICA

MAG. LUIS HENRY MOLINA
MAGISTRADO PRESIDENTE

ENCARGADOS

ARQ. MARCELLE LANDRÓN
CODIA:
DIRECTORA INFRAESTRUCTURA FÍSICA

ARQ. EDGAR DE LA ROSA
CODIA: 23161
GERENTE DE PROYECTOS

COLABORADORES

M. de ARQ. RUTH VELAZQUEZ
COLABORACIÓN EN DISEÑO ARQUITECTÓNICO,
DIBUJO DE PLANOS Y MODELO TRIDIMENSIONAL

PROYECTO

**PALACIO DE JUSTICIA
SANTO DOMINGO
OESTE**

UBICACIÓN

CONTENIDO

PLANTA INTERVENCIÓN 2DO NIVEL

ESTADO DEL PLANO

UBICACIÓN ARCHIVO DIGITAL

EDICIÓN

FECHA DE ACTUALIZACIÓN **MARZO 2021**

FECHA

19/05/2020

ESCALA

1:50

CAD No.

PJSF-AR


PLANO No. **A102**

HOJA No.

02

DE

03

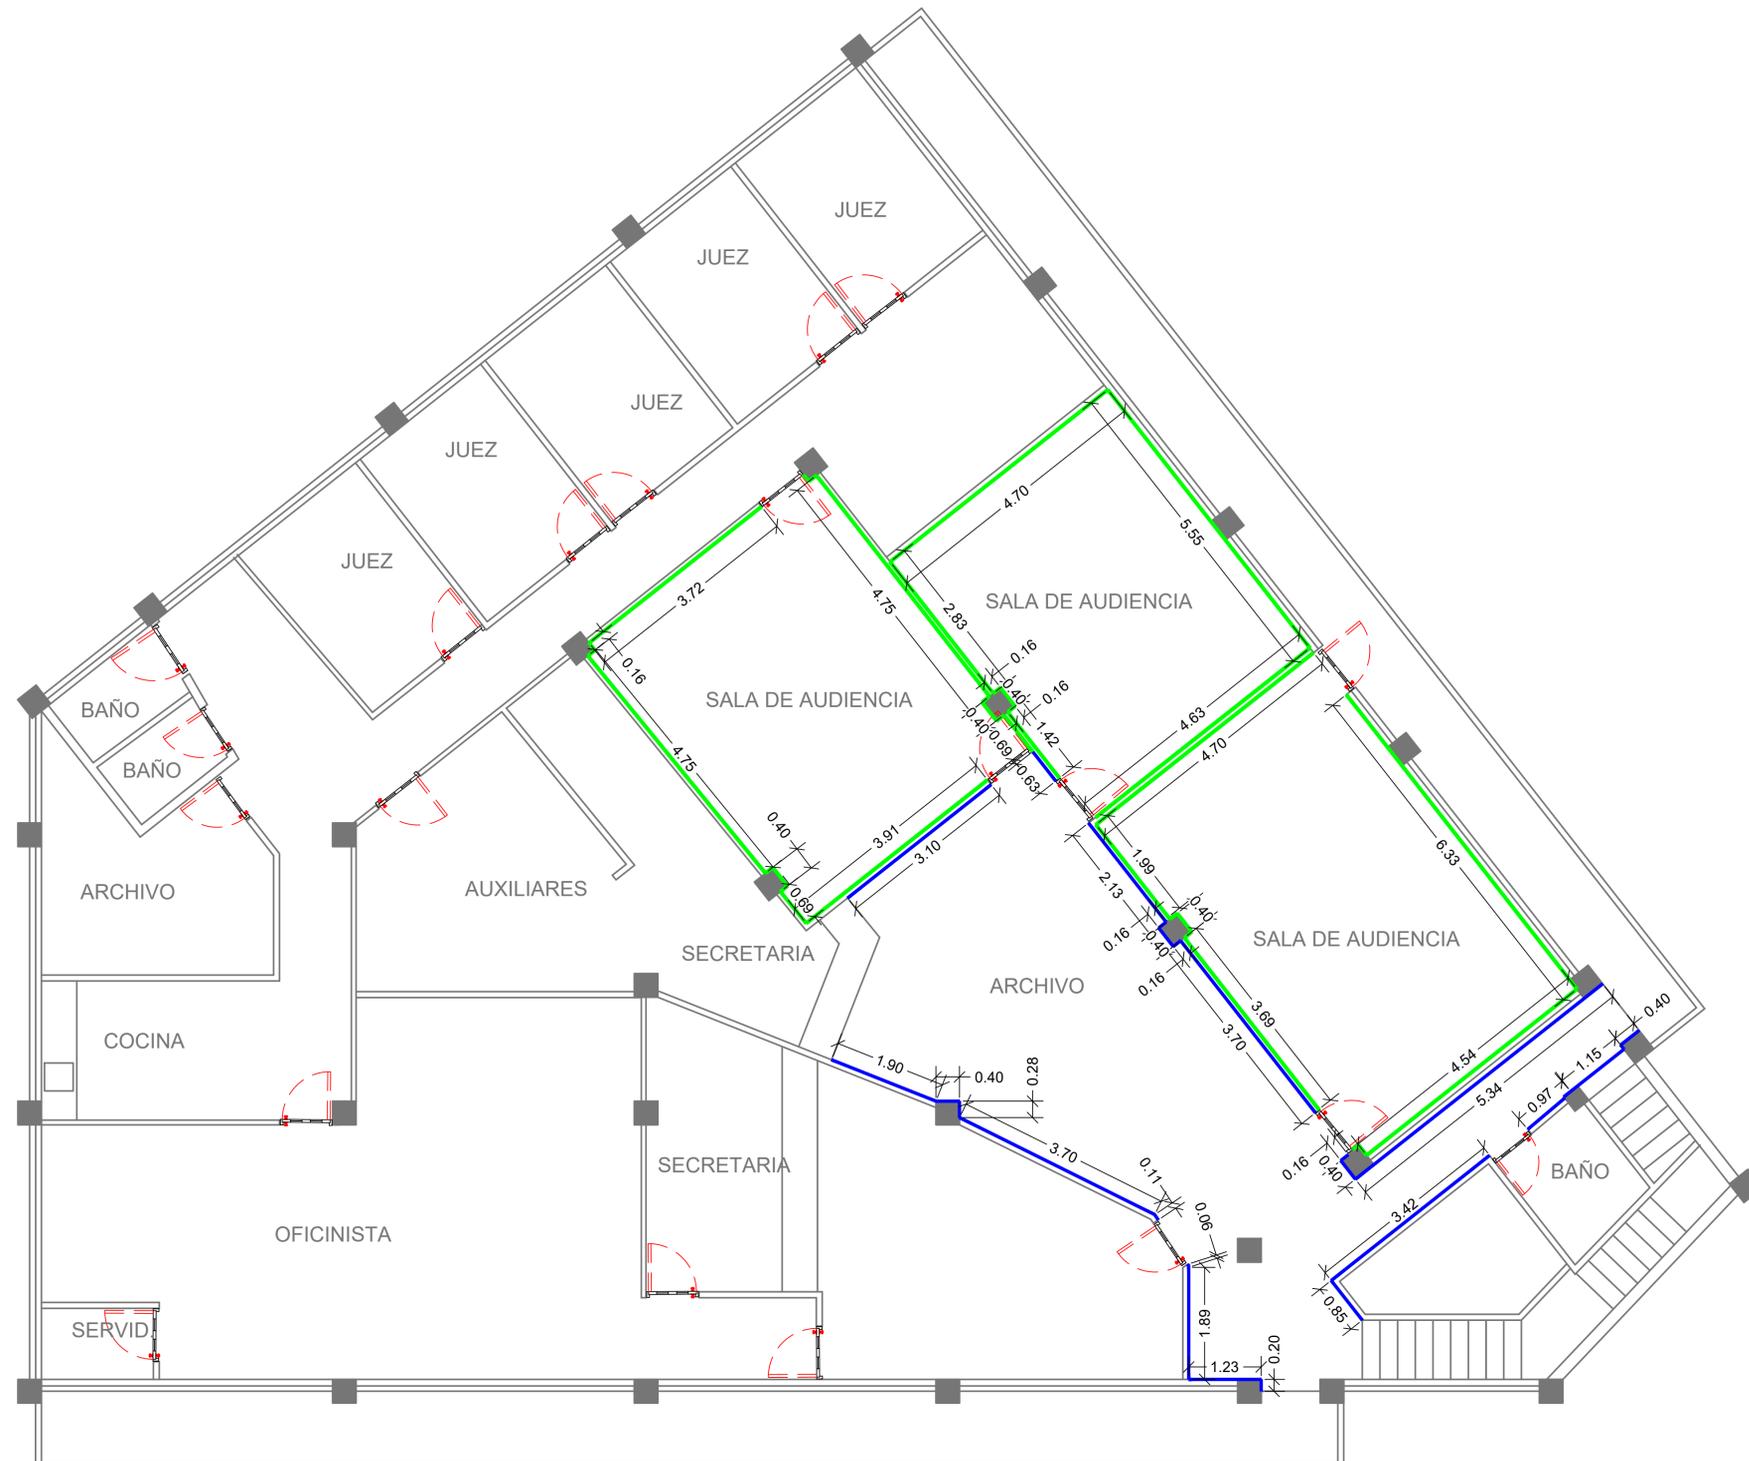

PLANTA INTERVENCIÓN 2N
ESCALA: 1:50

1
A102

LEYENDA	
	MATENIMIENTO DE PINTURA EN PASILLO
	MATENIMIENTO DE PINTURA EN SALA DE AUDIENCIA





REPÚBLICA DOMINICANA
CONSEJO DEL PODER JUDICIAL

DIRECCIÓN GENERAL DE LA
ADMINISTRACIÓN Y CARRERA JUDICIAL
DIRECCIÓN DE INFRAESTRUCTURA FÍSICA

MAG. LUIS HENRY MOLINA
MAGISTRADO PRESIDENTE

ENCARGADOS

ARQ. MARCELLE LANDRÓN
CODIA:
DIRECTORA INFRAESTRUCTURA FÍSICA

ARQ. EDGAR DE LA ROSA
CODIA: 23161
GERENTE DE PROYECTOS

COLABORADORES

M. de ARQ. RUTH VELAZQUEZ
COLABORACIÓN EN DISEÑO ARQUITECTÓNICO,
DIBUJO DE PLANOS Y MODELO TRIDIMENSIONAL

PROYECTO

**PALACIO DE JUSTICIA
SANTO DOMINGO
OESTE**

UBICACIÓN

CONTENIDO

PLANTA INTERVENCIÓN 3ER NIVEL

ESTADO DEL PLANO

UBICACIÓN ARCHIVO DIGITAL

EDICIÓN

FECHA DE ACTUALIZACIÓN **MARZO 2021**

FECHA

19/05/2020

ESCALA

1:50

CAD No.

PJSF-AR


PLANO No. **A103**

HOJA No.

03

DE

03

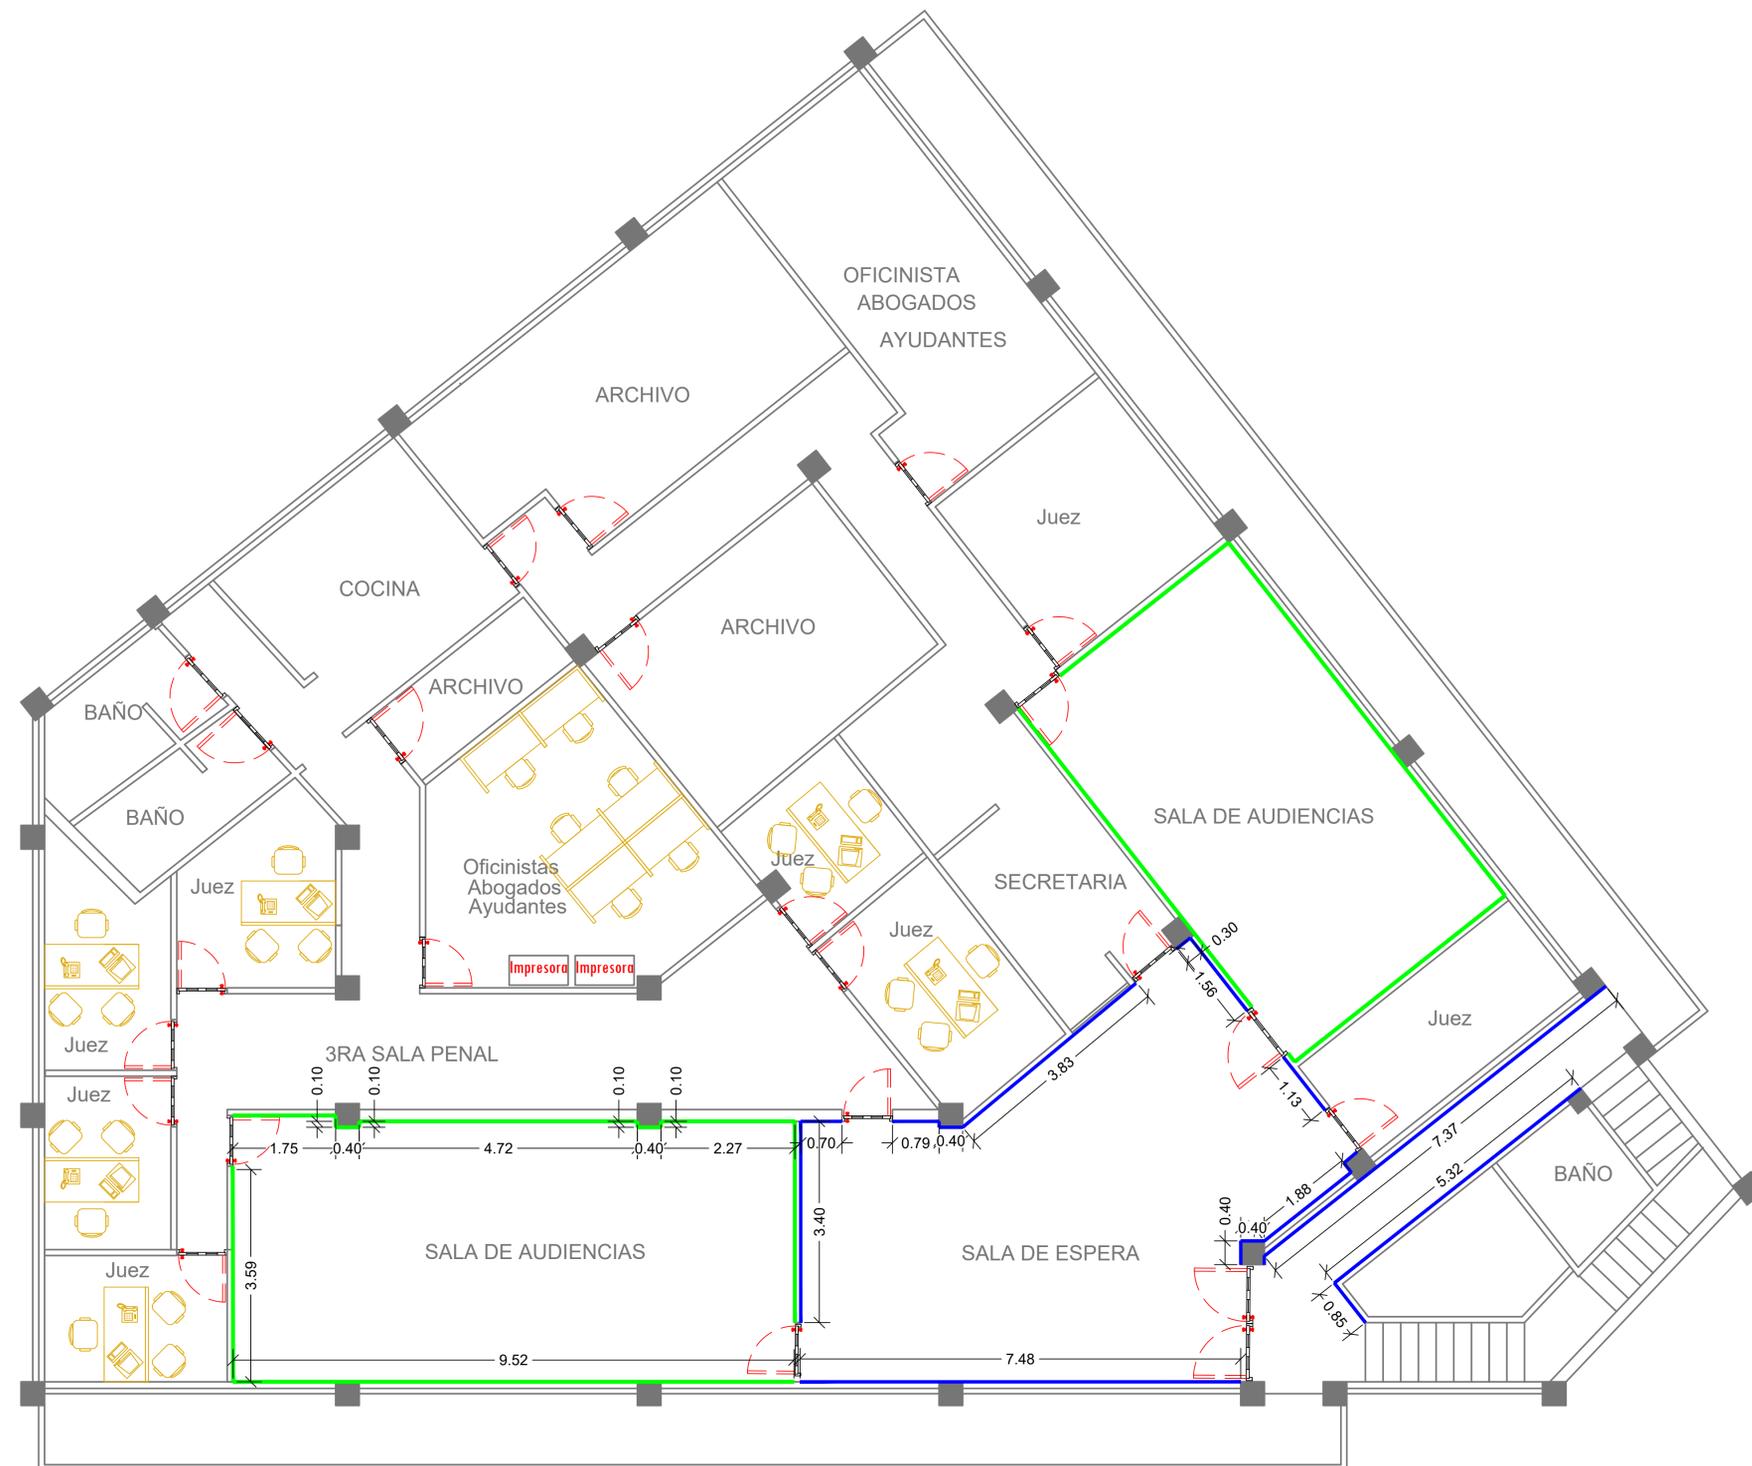

PLANTA INTERVENCIÓN 3N
ESCALA: 1:50

1
A103

LEYENDA	
	MATENIMIENTO DE PINTURA EN PASILLO
	MATENIMIENTO DE PINTURA EN SALA DE AUDIENCIA

