



REPÚBLICA DOMINICANA  
CONSEJO DEL PODER JUDICIAL

DIRECCIÓN GENERAL DE LA  
ADMINISTRACIÓN Y CARRERA JUDICIAL  
DIRECCIÓN DE INFRAESTRUCTURA FÍSICA

MAG. LUIS HENRY MOLINA  
MAGISTRADO PRESIDENTE

ENCARGADOS

COLABORADORES

ARQ. JOSE GORIS  
COLABORACIÓN EN DISEÑO ARQUITECTÓNICO,  
DIBUJO DE PLANOS Y MODELO TRIDIMENSIONAL

PROYECTO

ADECUACIÓN DE ESPACIOS  
COLOCACIÓN DE  
COMPRESORES DE A/C

UBICACIÓN

CONTENIDO

PLANOS

ESTADO DEL PLANO

UBICACION ARCHIVO DIGITAL

EDICION ARQ. JOSE GORIS

FECHA DE ACTUALIZACION

FECHA

30/08/2022

ESCALA

CAD No.

PLANO No. A101


HOJA No.

01

DE

02

TERMINACIONES	
1	BARRA DE HIERRO GALVANIZADO 2"*1"
2	BARRA DE HIERRO GALVANIZADO 2"*2"
3	PLANCHA DE ALUZINC DE 1.00MT DE ANCHO ÚTIL, LONGITUD A MEDIDA
4	BARRA DE HIERRO GALVANIZADO DE 2"*1"
5	PUERTA DE HIERRO GALVANIZADO
6	BARRA DE HIERRO GALVANIZADO 2"*1"

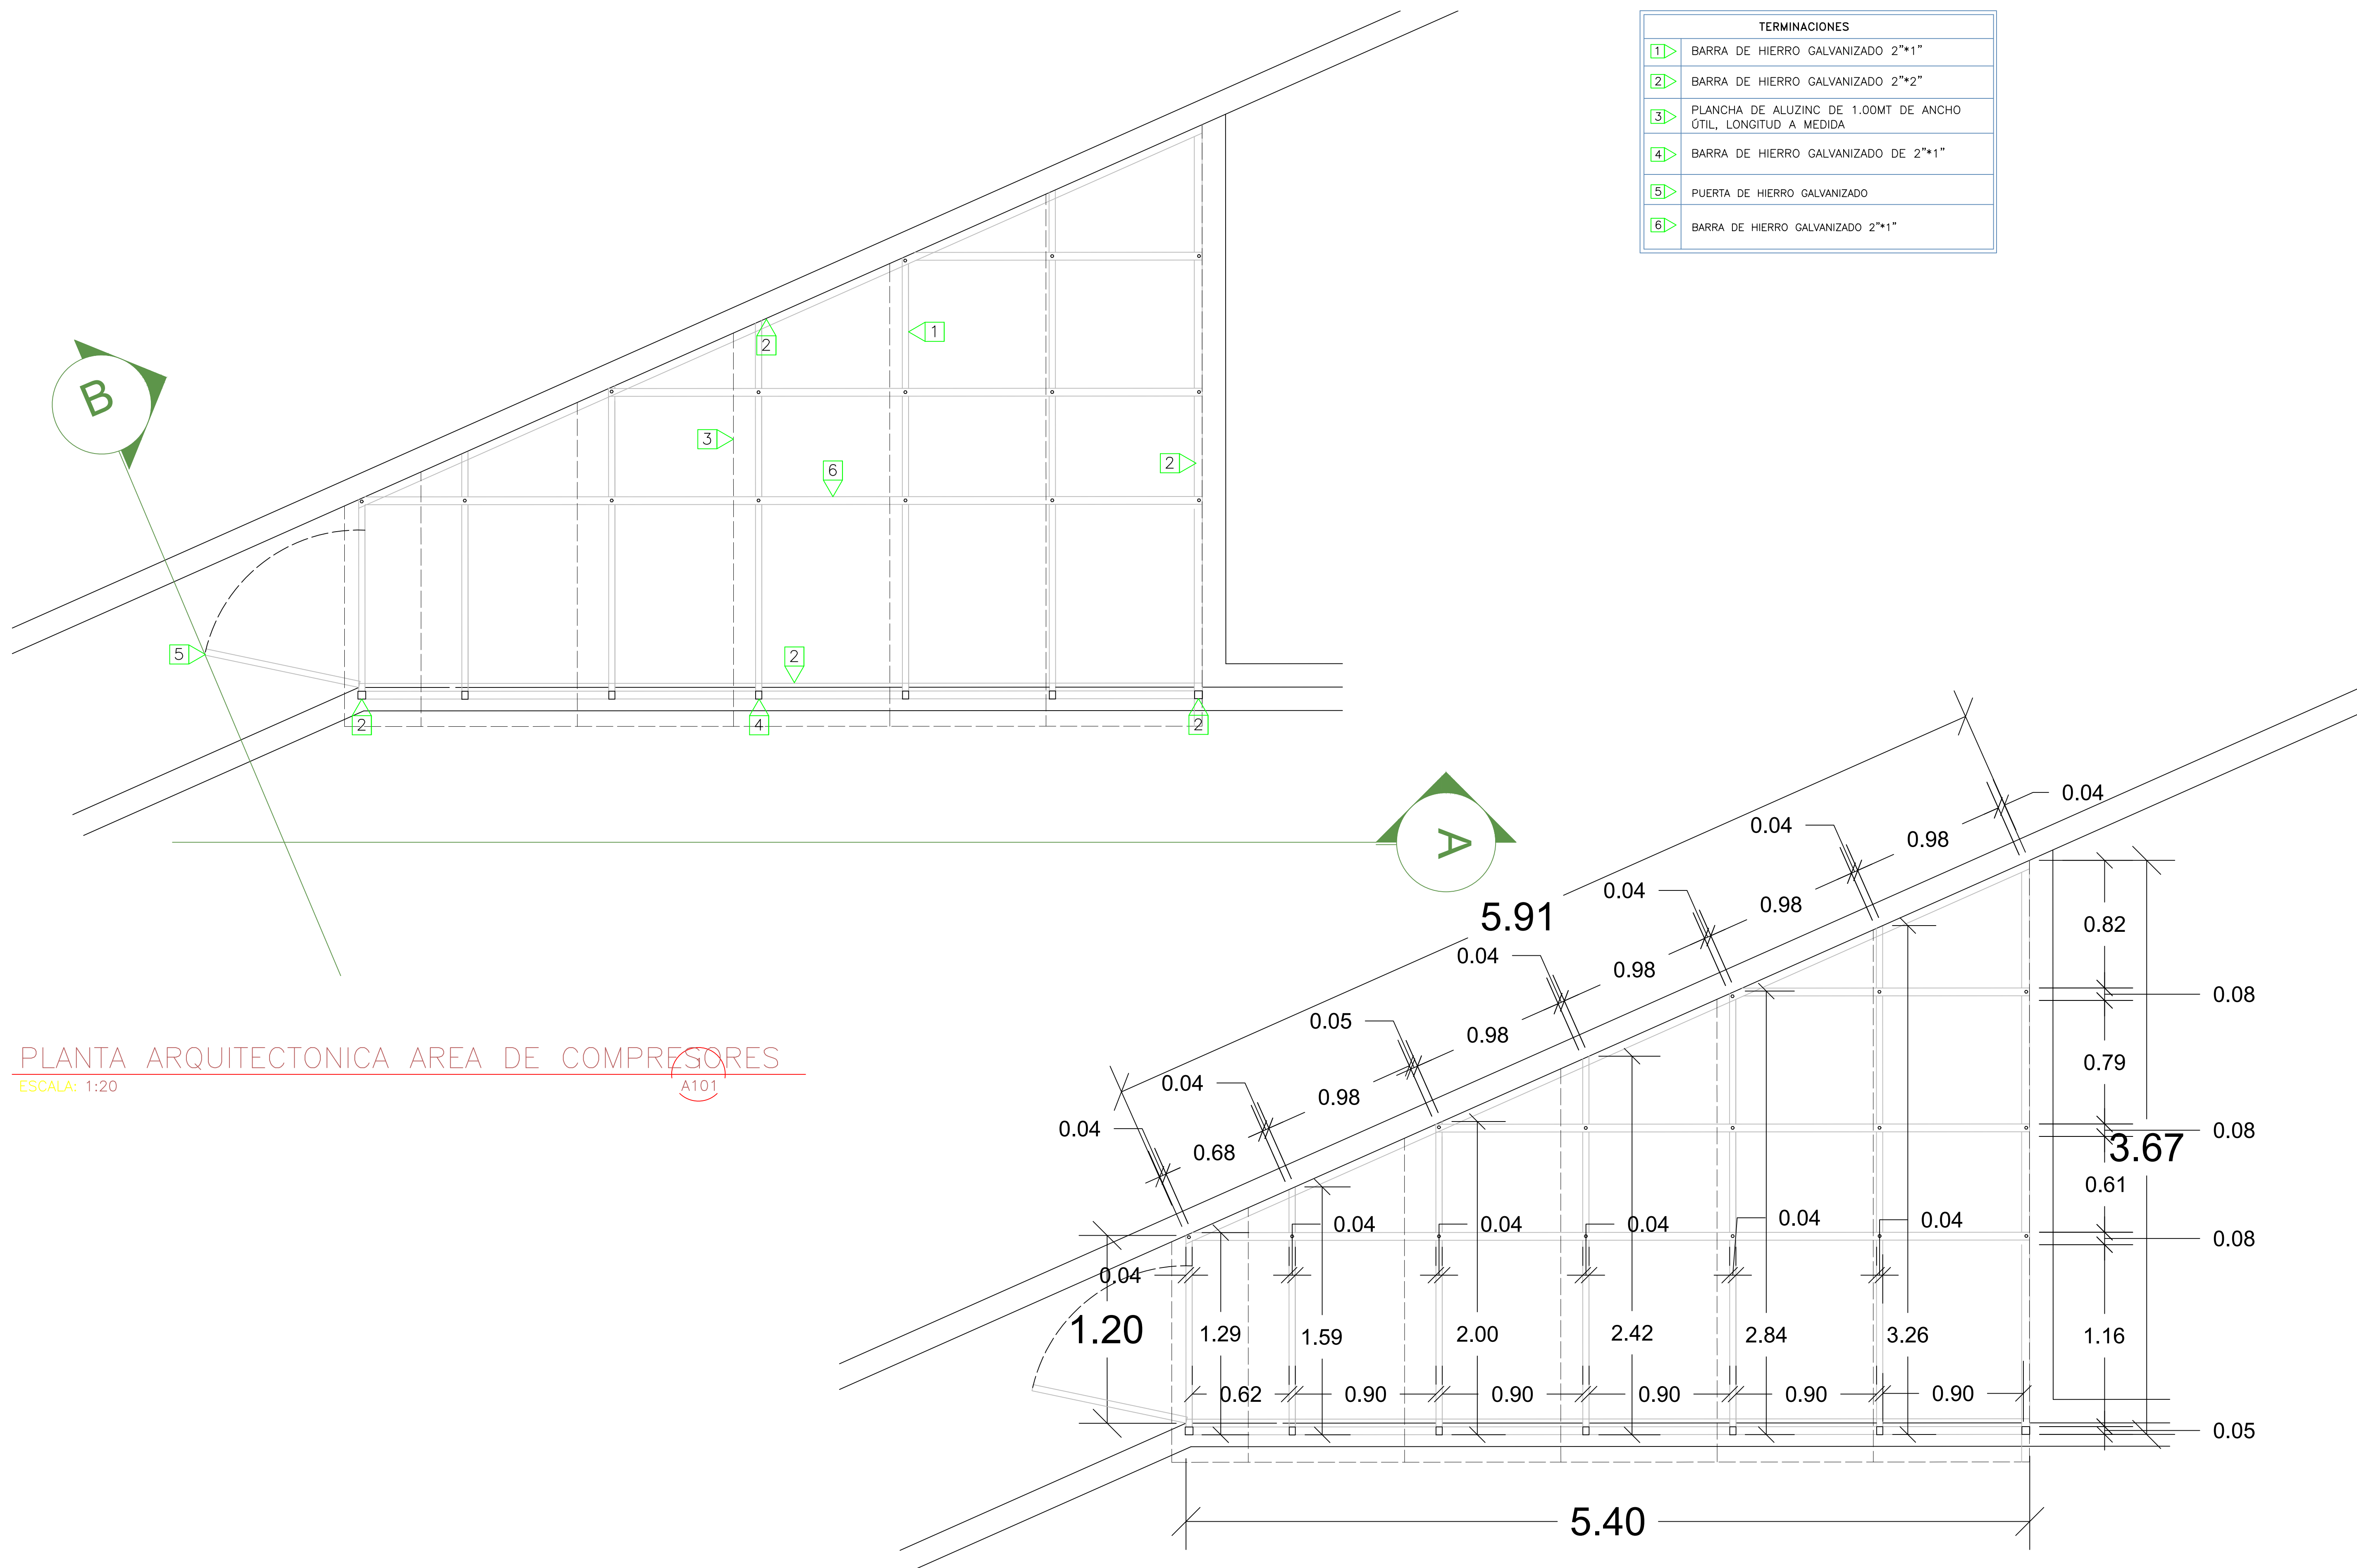

PLANTA ARQUITECTONICA AREA DE COMPRESORES

ESCALA: 1:20

A101

PLANTA DIMENSIONADA AREA DE COMPRESORES

ESCALA: 1:20

A101



REPÚBLICA DOMINICANA  
CONSEJO DEL PODER JUDICIAL

DIRECCIÓN GENERAL DE LA  
ADMINISTRACIÓN Y CARRERA JUDICIAL  
DIRECCIÓN DE INFRAESTRUCTURA FÍSICA

MAG. LUIS HENRY MOLINA  
MAGISTRADO PRESIDENTE

ENCARGADOS

COLABORADORES

ARQ. JOSE GORIS  
COLABORACIÓN EN DISEÑO ARQUITECTÓNICO,  
DIBUJO DE PLANOS Y MODELO TRIDIMENSIONAL

PROYECTO

ADECUACIÓN DE ESPACIOS  
COLOCACIÓN DE  
COMPRESORES DE A/C

UBICACIÓN

CONTENIDO

PLANOS DETALLES

ESTADO DEL PLANO

UBICACION ARCHIVO DIGITAL

EDICION ARQ. JOSE GORIS

FECHA DE ACTUALIZACION

FECHA  
30/08/2022

ESCALA

CAD No.


PLANO No. A102

HOJA No.


02

DE


02

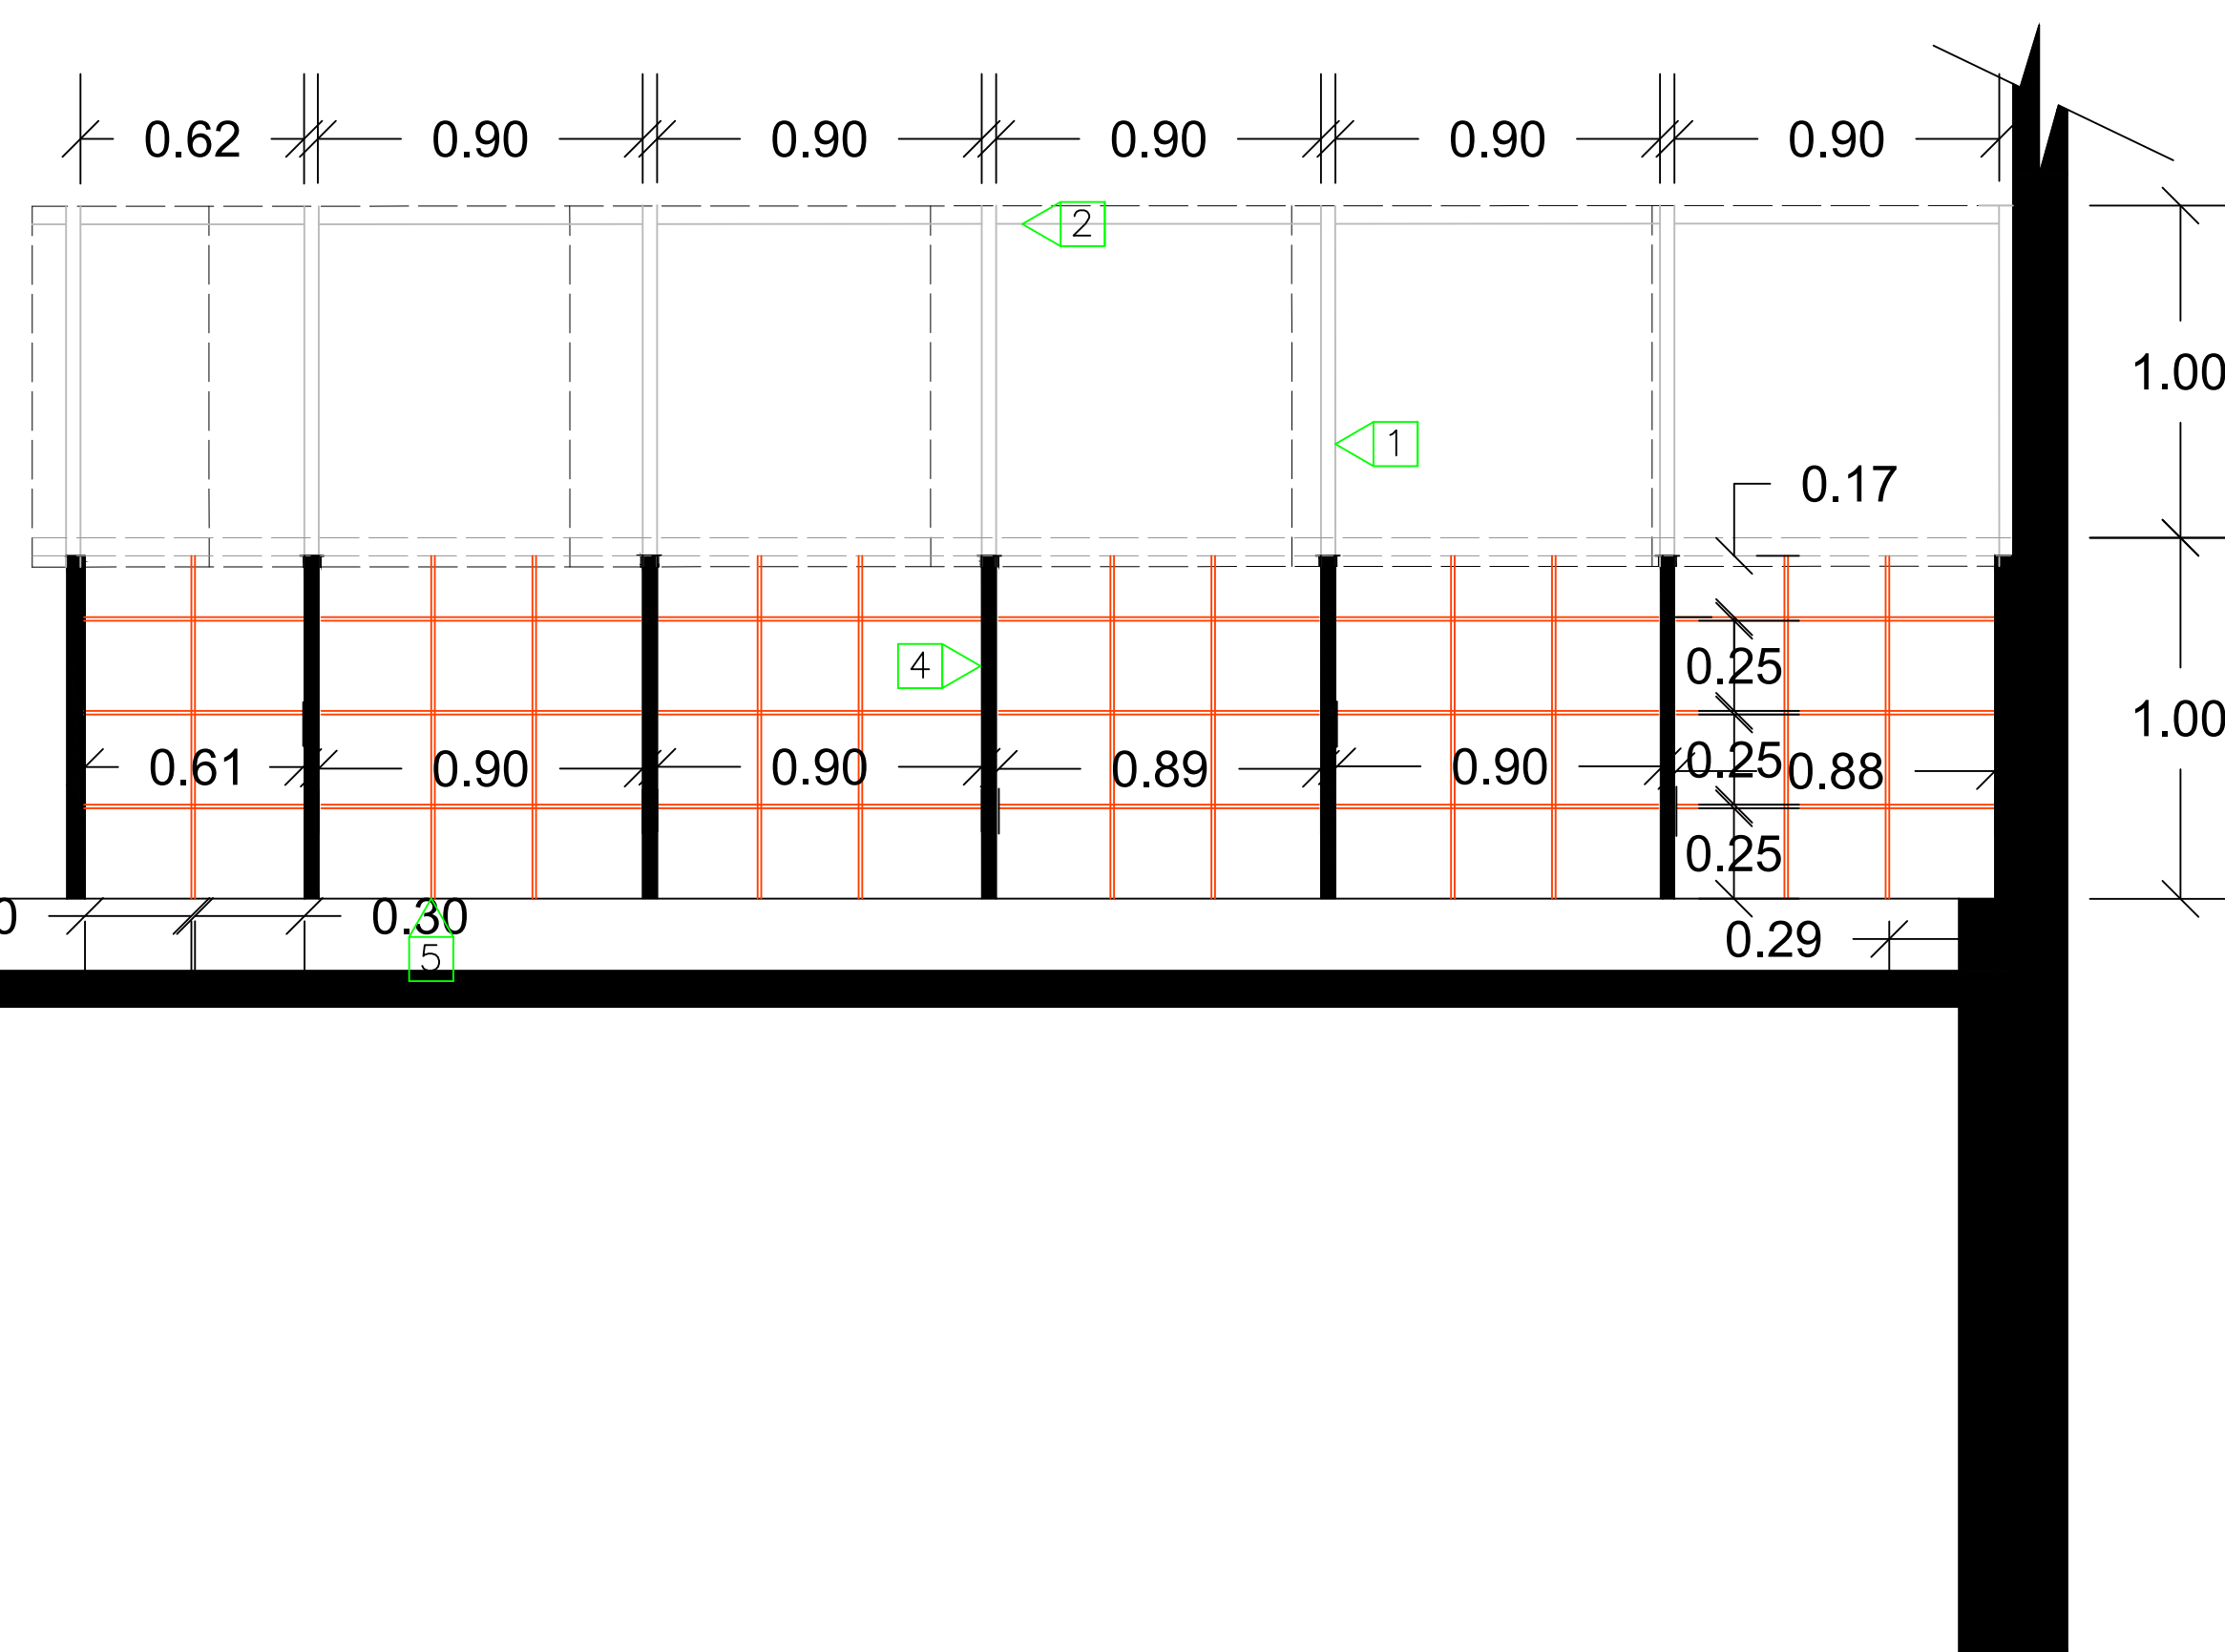

PLANCHA DE ALUZINC TR4

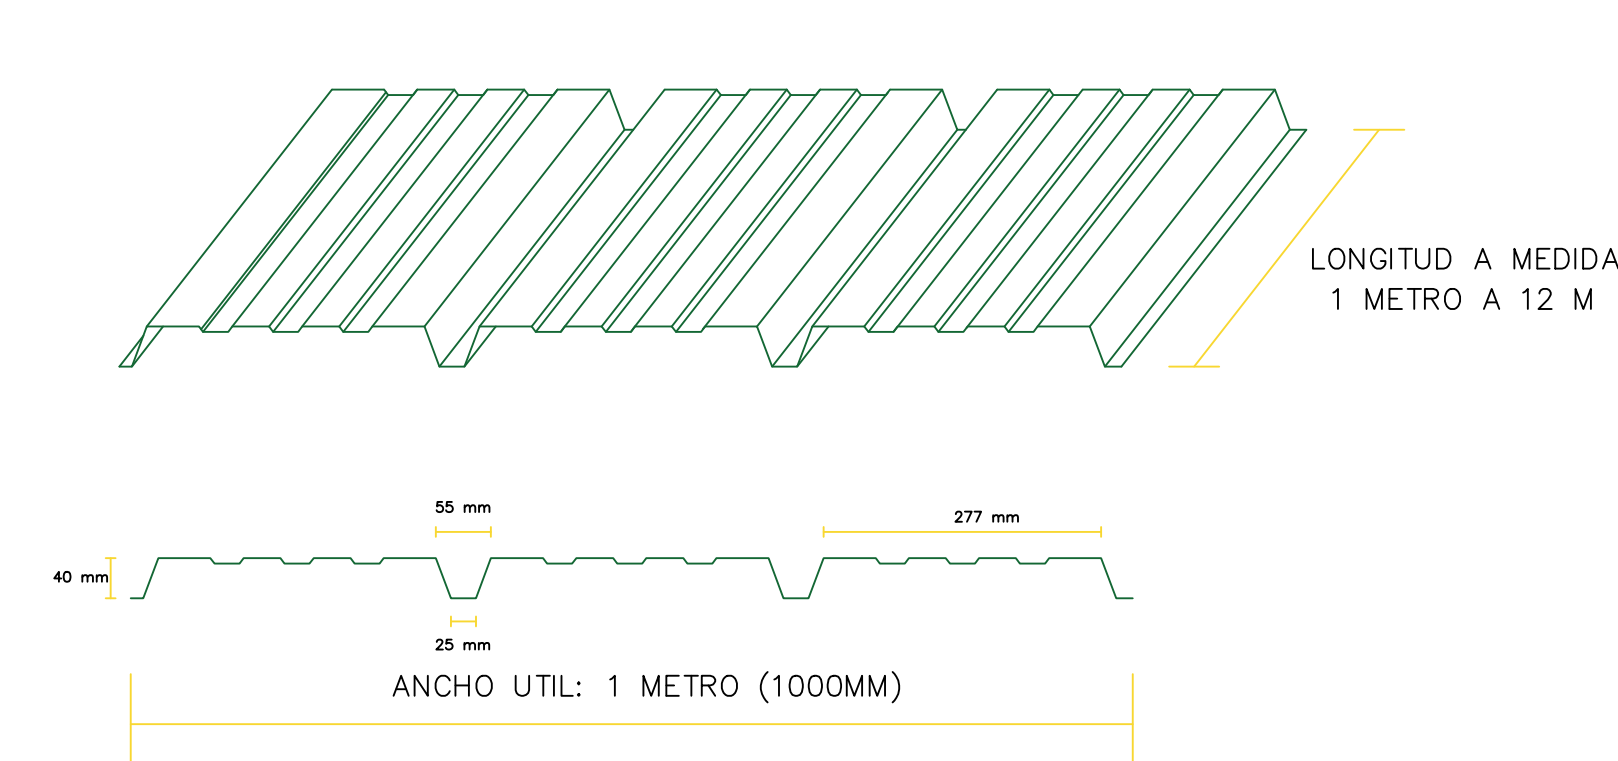

TRASLAPE LONGITUDINAL


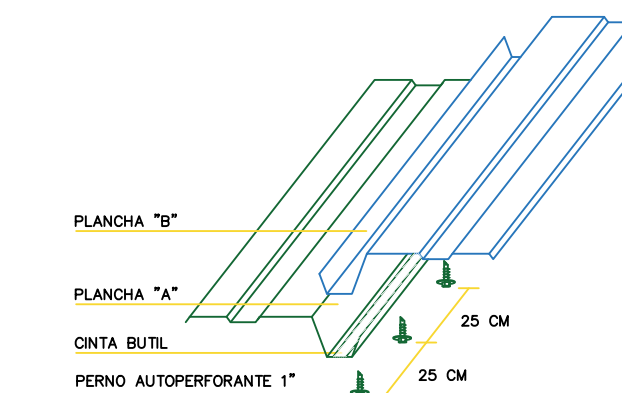


ELEVACION A

ESCALA: 1:20

1  
A102

TERMINACIONES	
1	BARRA DE HIERRO GALVANIZADO 2"x1"
2	BARRA DE HIERRO GALVANIZADO 2"x2"
3	PLANCHA DE ALUZINC DE 1.00MT DE ANCHO ÚTIL, LONGITUD A MEDIDA
4	BARRA DE HIERRO GALVANIZADO DE 2"x1"
5	TUBO DE HIERRO GALVANIZADO DE 1/2 PULGADA CUADRADO
6	PESTILLO PARA CANDADO

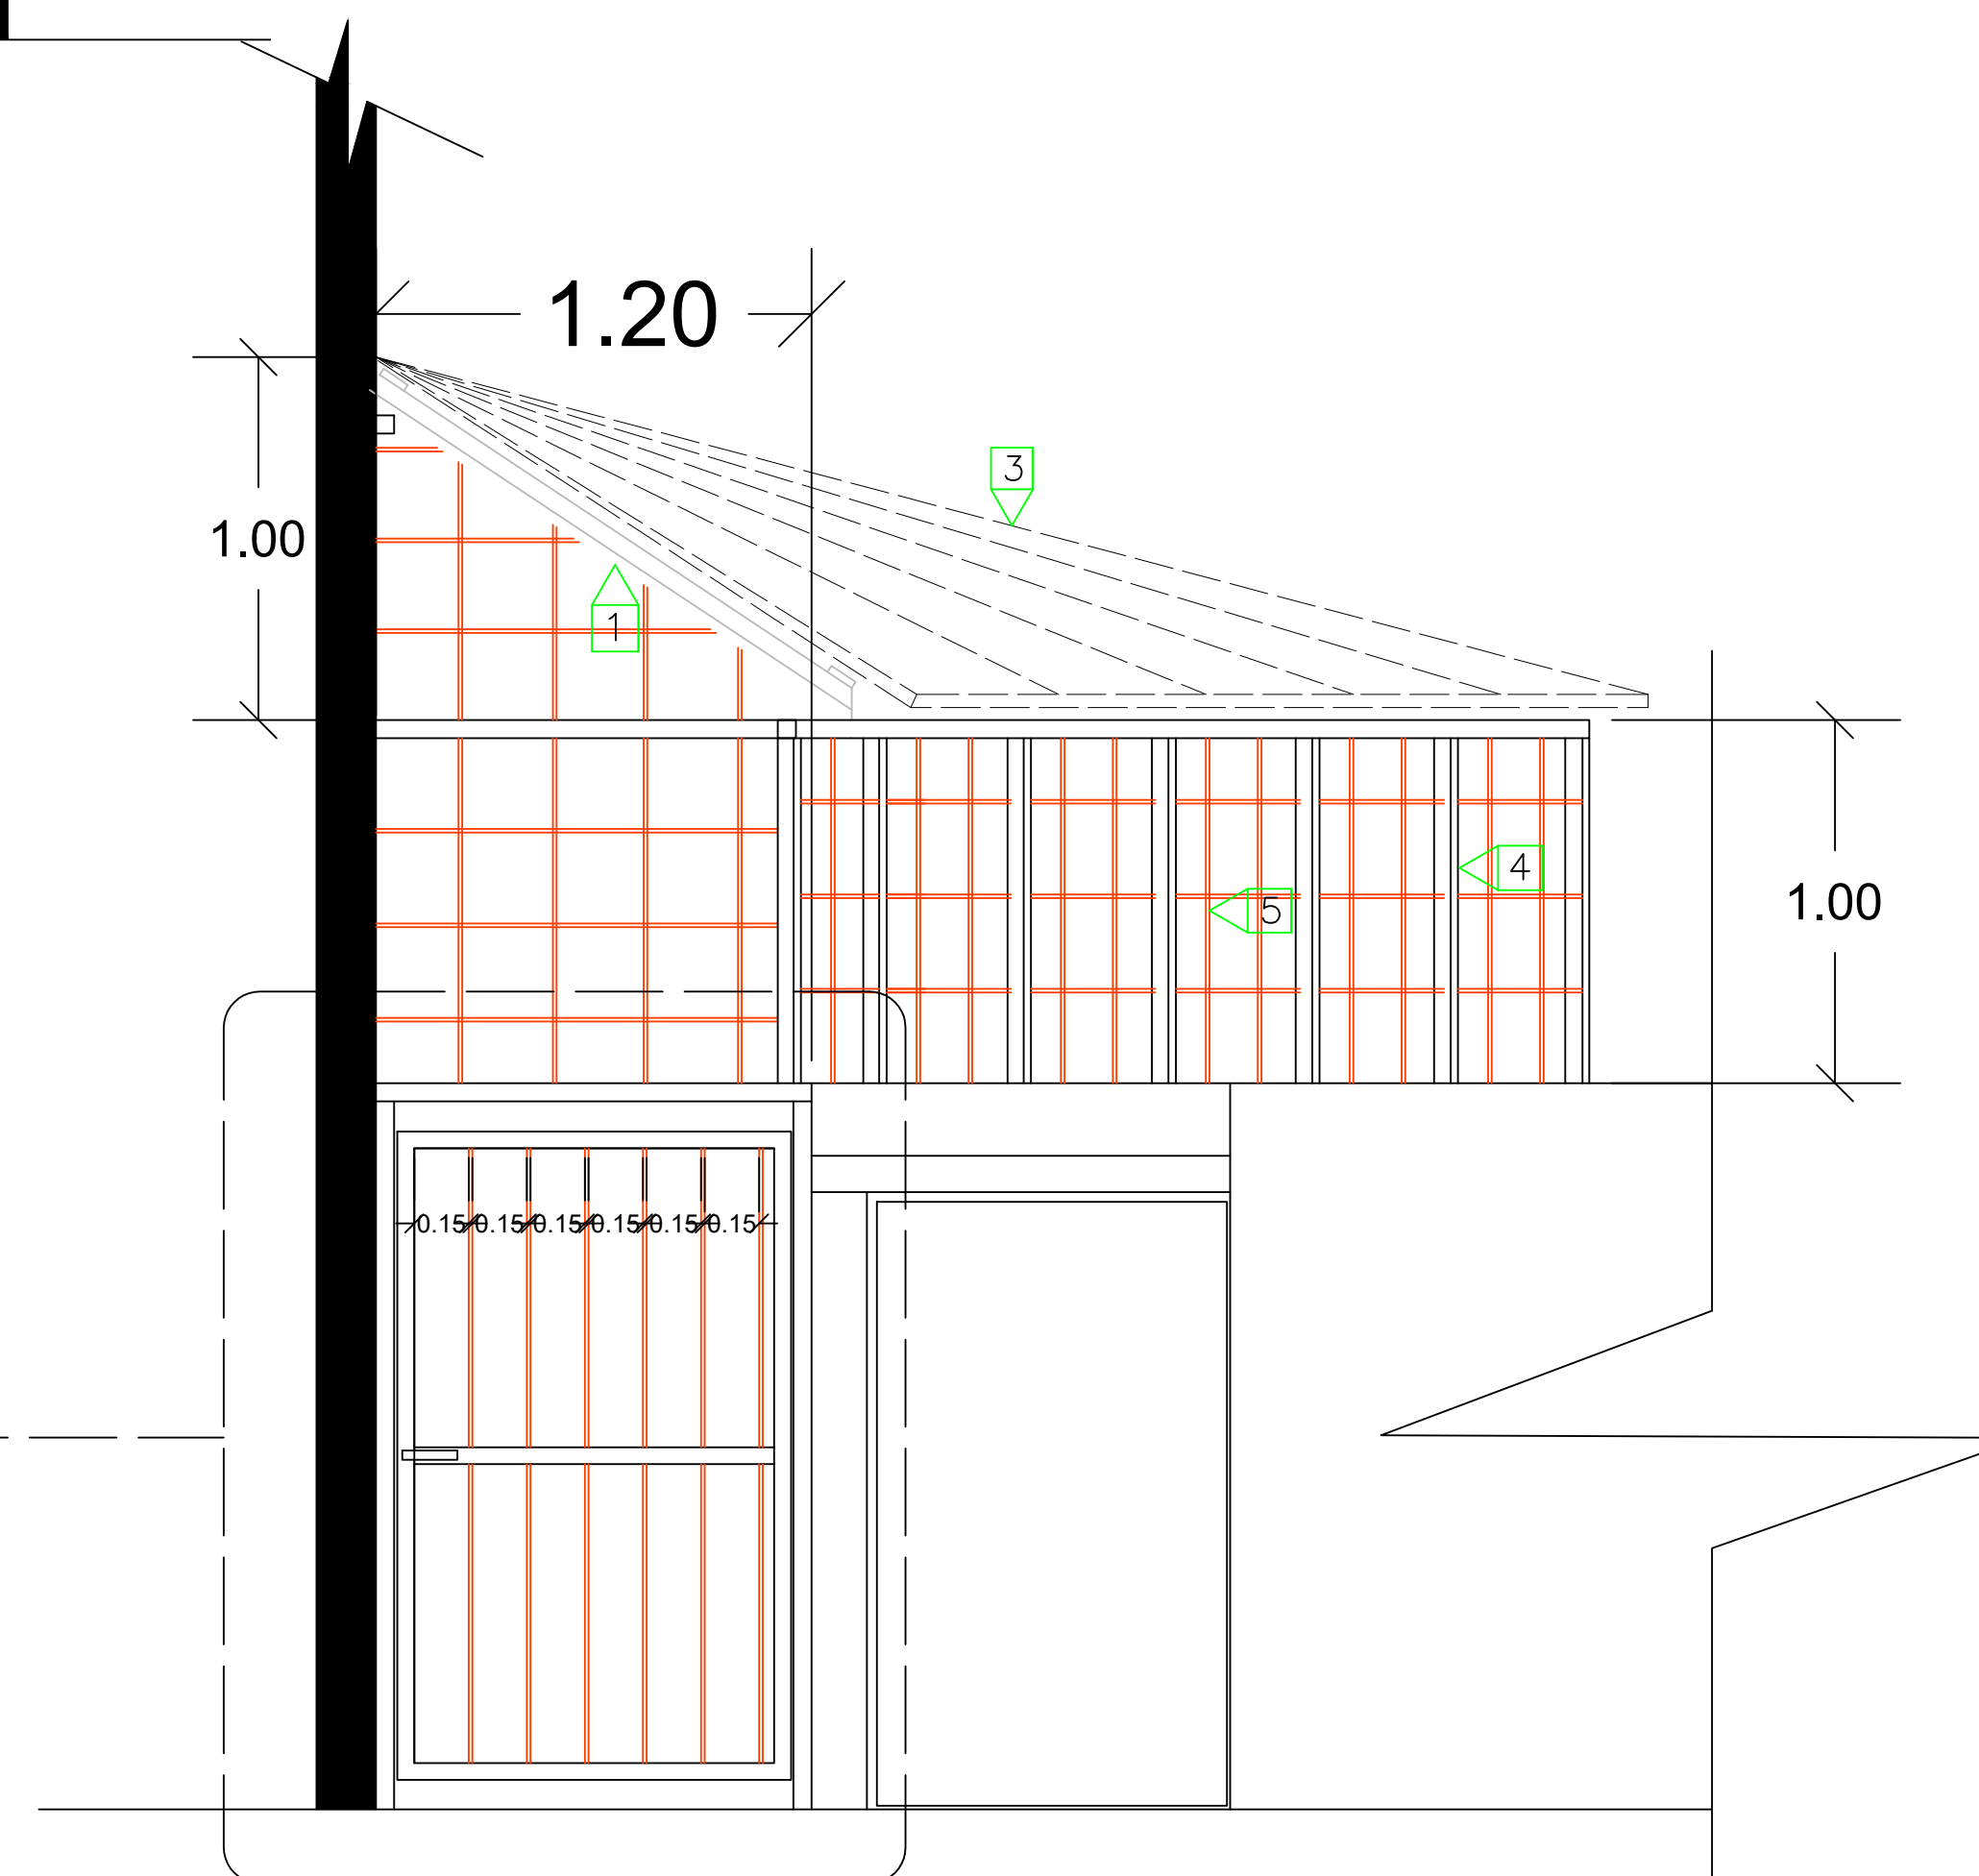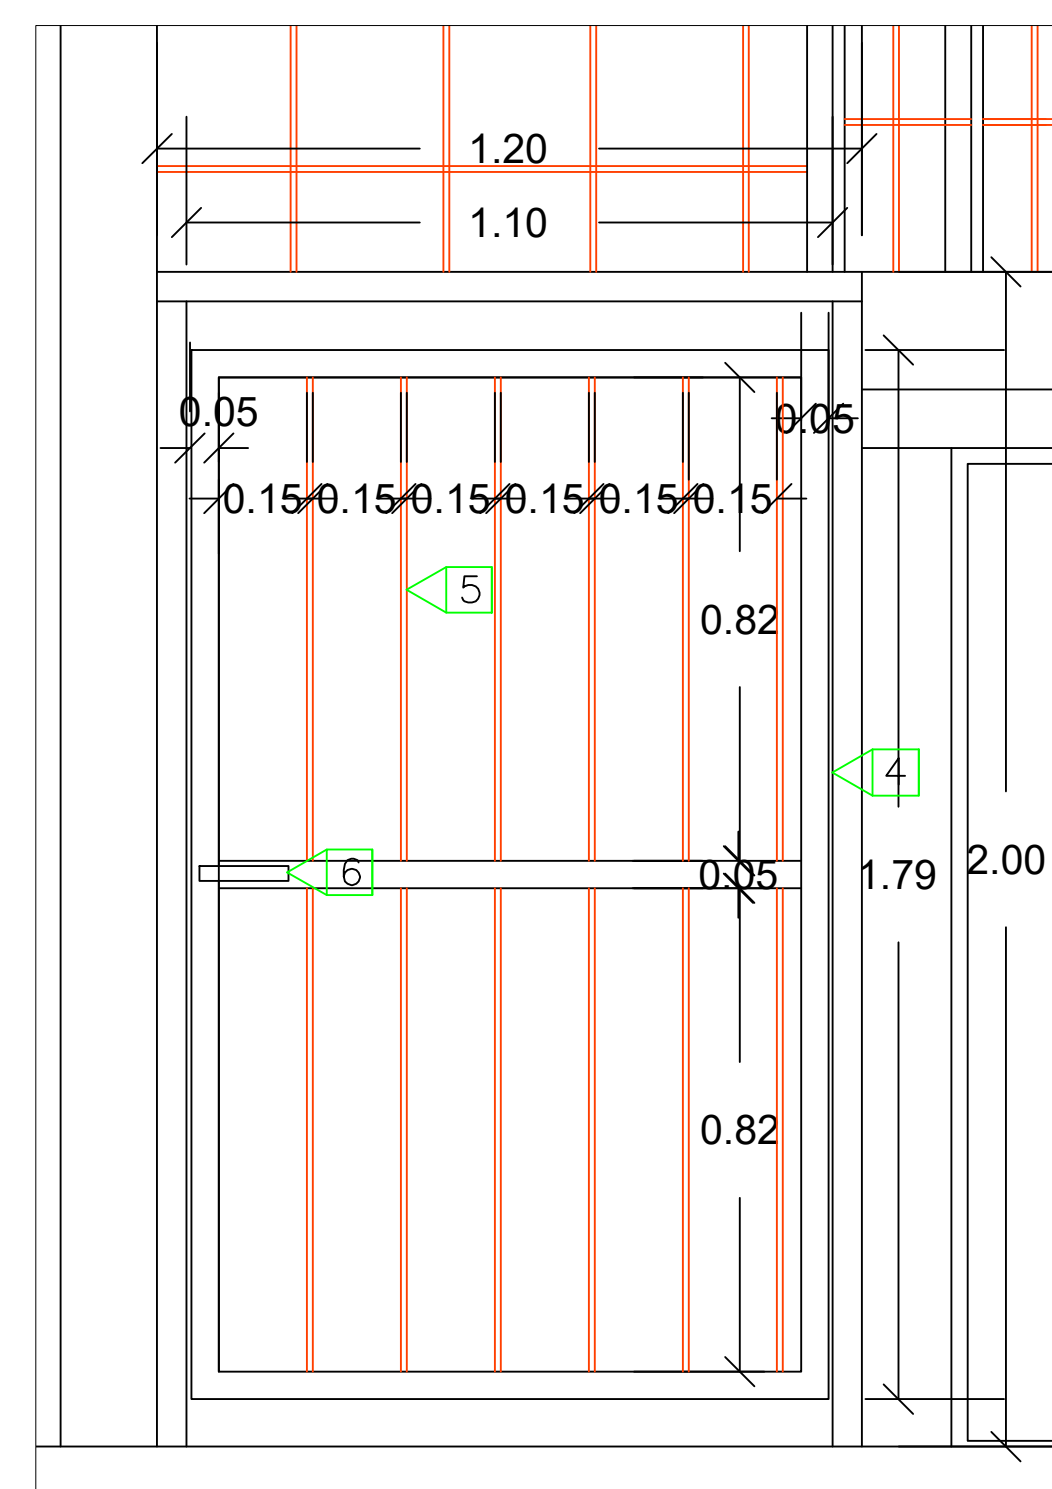

ELEVACION B

ESCALA: 1:20

1  
A102