

Área a intervenir

Planta arquitectónica 1er nivel

LEYENDA ARQUITECTONICA	
[Symbol]	MUROS, COLUMNAS, VENTANAS EXISTENTES
[Symbol]	EDIFICIOS EXTERIORES EXISTENTES
[Symbol]	ESPACIOS OCUPADOS POR EL MINISTERIO PUBLICO
[Symbol]	ESPACIOS OCUPADOS POR LA DEFENSA PUBLICA
[Symbol]	MUROS EN SHEETROCK
[Symbol]	ELEMENTOS EN DEMOLICION O DESMONTE
[Symbol]	PROYECCIONES
[Symbol]	NPT NIVEL PISO TERMINADO
[Symbol]	NUMERACION VENTANA
[Symbol]	NUMERACION PUERTA

TERMINACIONES	
[Symbol]	DESMONTAR PUERTA DE DOBLE BATIENTE, CERRAR CON CRISTAL PARA DEJAR UN HUECO PARA PUERTA DE CRISTAL DE 1mL
[Symbol]	DESMONTAR PUERTA EXISTENTE Y CERRAR HUECO CON SHETROCK
[Symbol]	DESMONTAR PUERTA Y CERRAR EL HUECO CON UNA CORTINA.

TABLA DE PUERTAS								
PUERTA NO.	UBICACION	CANT.	ANCHO HUECO		MATERIAL	CERRADURA	BISAGRAS	OBSERVACIONES
			ANCHO	ALTURA				
01	GREEN ROOM HACIA CAMERINO CABALLERO	1	1	2.10	MADERA	-----	-----	PUERTA PERMANECE
02	ENTRADA A GREEN ROOM DE DOBLE BATIENTE	1	1.75	2.10	MADERA	-----	-----	PUERTA A DESMONTAR PARA REDUCIR HUECO
03	GREEN ROOM HACIA CAMERINO DE DAMAS	1	1	2.10	MADERA	-----	-----	PUERTA A DESMONTAR PARA SER SUSTITUIDA POR UNA CORTINA
04	DESDE CAMERINO DAMAS HASTA BAÑO	1	0.80	2.10	MADERA	-----	-----	

REPÚBLICA DOMINICANA
CONSEJO DEL PODER JUDICIAL
 DIRECCIÓN GENERAL DE LA ADMINISTRACIÓN Y CARRERA JUDICIAL
 DIRECCIÓN DE INFRAESTRUCTURA FÍSICA

MAG. LUIS HENRY MOLINA
 MAGISTRADO PRESIDENTE

ENCARGADOS

CODIA:
 DIRECTORA INFRAESTRUCTURA FÍSICA

ING. CARLOS ESPINAL
 CODIA:
 GERENTE DE PROYECTOS

COLABORADORES

ARQ. JOSÉ GORIS
 COLABORACIÓN EN DISEÑO ARQUITECTÓNICO,
 DIBUJO DE PLANOS Y MODELO TRIDIMENSIONAL

PROYECTO
 PLANTA ARQUITECTÓNICA CONSULTORIOS MÉDICO Y PSICOLÓGICO

UBICACIÓN

CONTENIDO
 PLANTA ARQUITECTÓNICA

ESTADO DEL PLANO
 UBICACION ARCHIVO DIGITAL


EDICION
 FECHA DE ACTUALIZACION **21/10/2022**

FECHA 21/10/2022	ESCALA 1:20
----------------------------	-----------------------

CAD No.


PLANO No. A101

HOJA No. 01	DE 04
------------------------------	------------------------

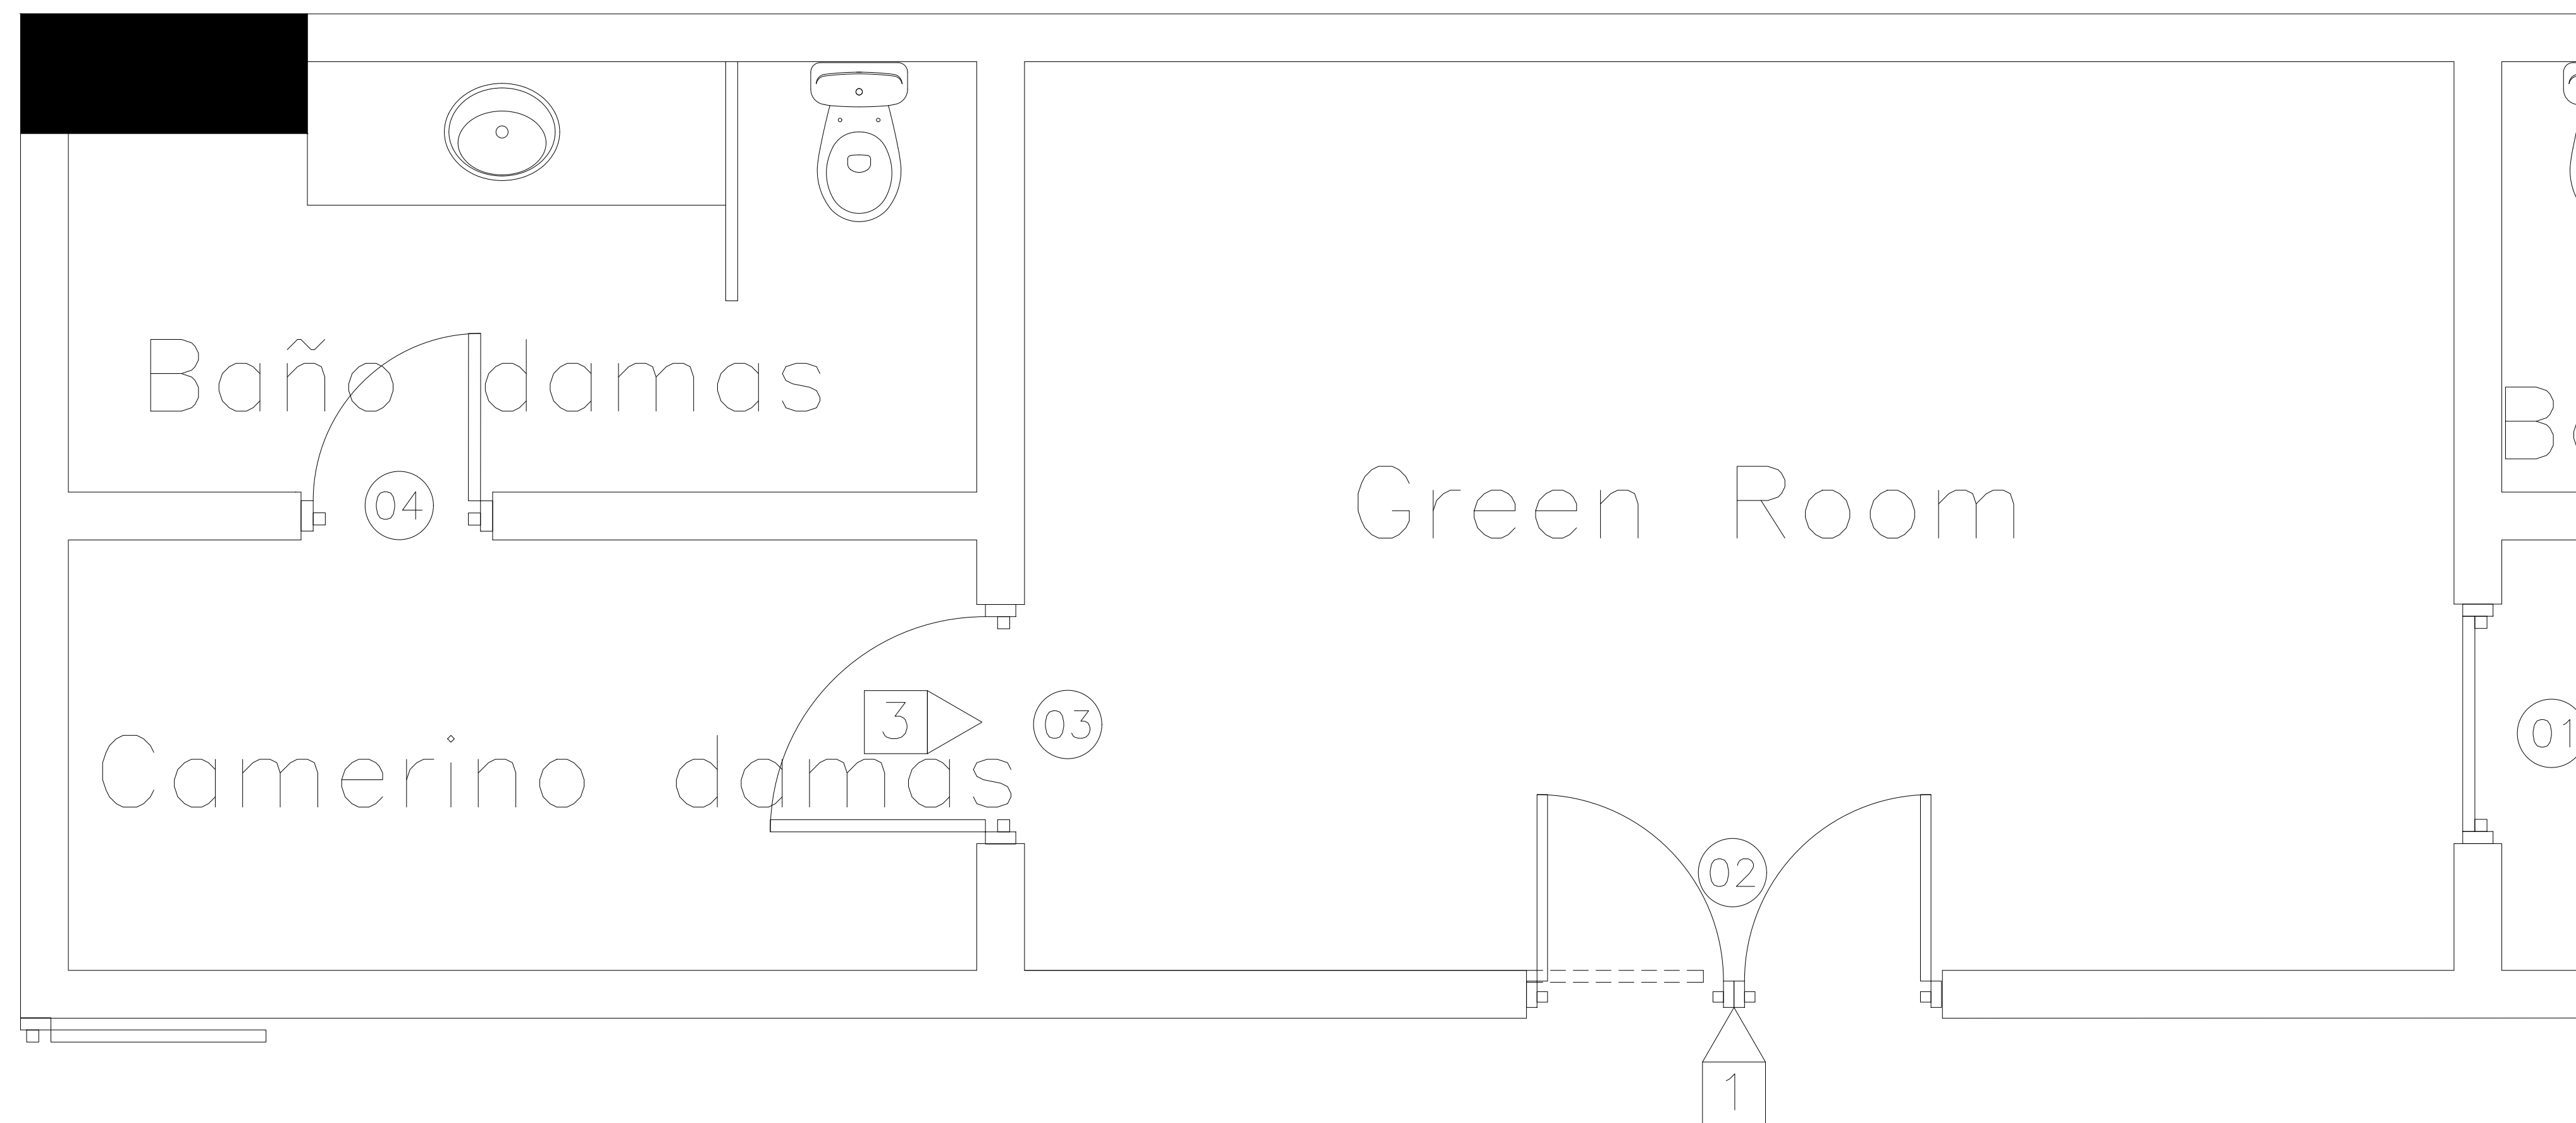

Plata arquitectonica existente
 ESCALA: 1:20

1
A101

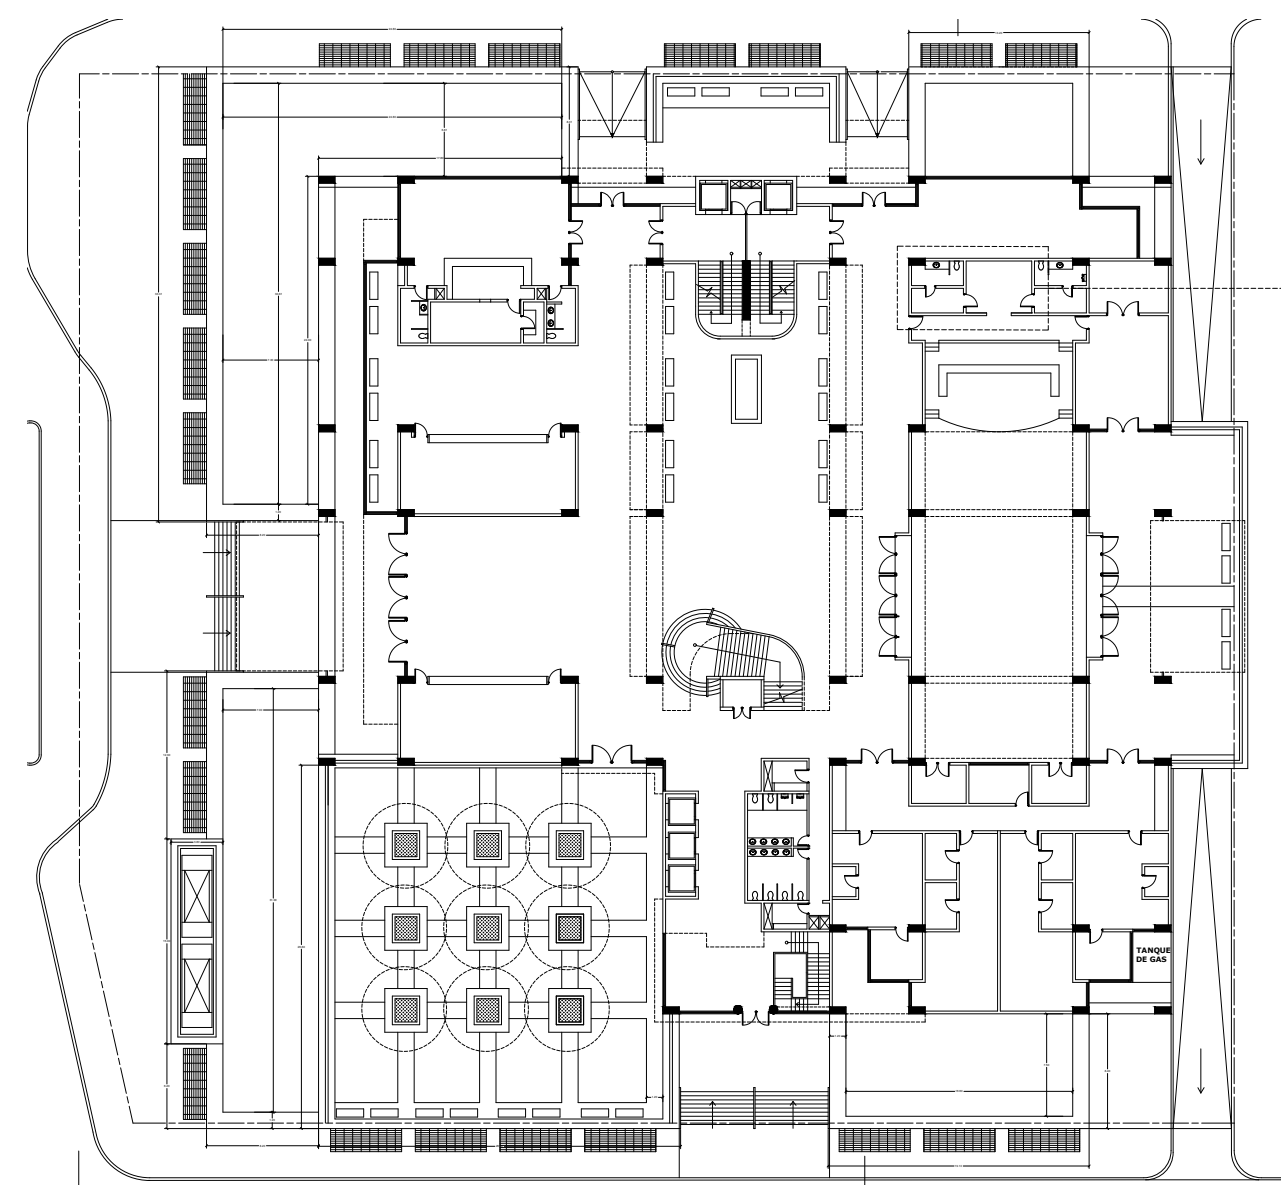

Área a intervenir

Planta arquitectónica 1er nivel

LEYENDA ARQUITECTONICA	
	MUROS, COLUMNAS, VENTANAS EXISTENTES
	EDIFICIOS EXTERIORES EXISTENTES
	ESPACIOS OCUPADOS POR EL MINISTERIO PUBLICO
	ESPACIOS OCUPADOS POR LA DEFENSA PUBLICA
	MUROS EN SHEETROCK
	ELEMENTOS EN DEMOLICION O DESMONTE
	PROYECCIONES
	NPT NIVEL PISO TERMINADO
	NUMERACION VENTANA
	NUMERACION PUERTA

TERMINACIONES	
1	DESMONTAR PUERTA DE DOBLE BATIENTE, CERRAR CON SHETROCK PARA DEJAR UN HUECO PARA PUERTA DE 1mL.
2	DESMONTAR PUERTA EXISTENTE Y CERRAR HUECO CON SHETROCK
3	DESMONTAR PUERTA Y CERRAR EL HUECO CON UNA CORTINA.

TABLA DE PUERTAS								
PUERTA NO.	UBICACION	CANT.	ANCHO HUECO		MATERIAL	CERRADURA	BISAGRAS	OBSERVACIONES
			ANCHO	ALTURA				
01	GREEN ROOM HACIA CAMERINO CABALLERO	1	1	2.10	MADERA	-----	-----	PUERTA A DESMONTAR PARA SER UTILIZADA EN OTRO LUGAR
02	ENTRADA A GREEN ROOM DE DOBLE BATIENTE	1	1.75	2.10	MADERA	-----	-----	PUERTA A DESMONTAR PARA REDUCIR HUECO
03	GREEN ROOM HACIA CAMERINO DE DAMAS	1	1	2.10	MADERA	-----	-----	PUERTA A DESMONTAR PARA SER SUSTITUIDA POR UNA CORTINA
04	DESDE CAMERINO DAMAS HASTA BARO	1	0.80	2.10	MADERA	-----	-----	



REPÚBLICA DOMINICANA
CONSEJO DEL PODER JUDICIAL

DIRECCIÓN GENERAL DE LA
ADMINISTRACIÓN Y CARRERA JUDICIAL
DIRECCIÓN DE INFRAESTRUCTURA FÍSICA

MAG. LUIS HENRY MOLINA
MAGISTRADO PRESIDENTE

ENCARGADOS

CODIA:
DIRECTORA INFRAESTRUCTURA FÍSICA

ING. CARLOS ESPINAL
CODIA:
GERENTE DE PROYECTOS

COLABORADORES

ARQ. JOSÉ GORIS
COLABORACIÓN EN DISEÑO ARQUITECTÓNICO,
DIBUJO DE PLANOS Y MODELO TRIDIMENSIONAL

PROYECTO

PLANTA
ARQUITECTÓNICA
CONSULTORIOS MÉDICO
Y PSICOLÓGICO

UBICACIÓN

CONTENIDO

PLANTA DIMENSIONADA

ESTADO DEL PLANO

UBICACION ARCHIVO DIGITAL

EDICION


FECHA DE ACTUALIZACION 21/10/2022

FECHA	ESCALA
21/10/2022	1:20

CAD No.


PLANO No. A102

HOJA No.	DE
02	04

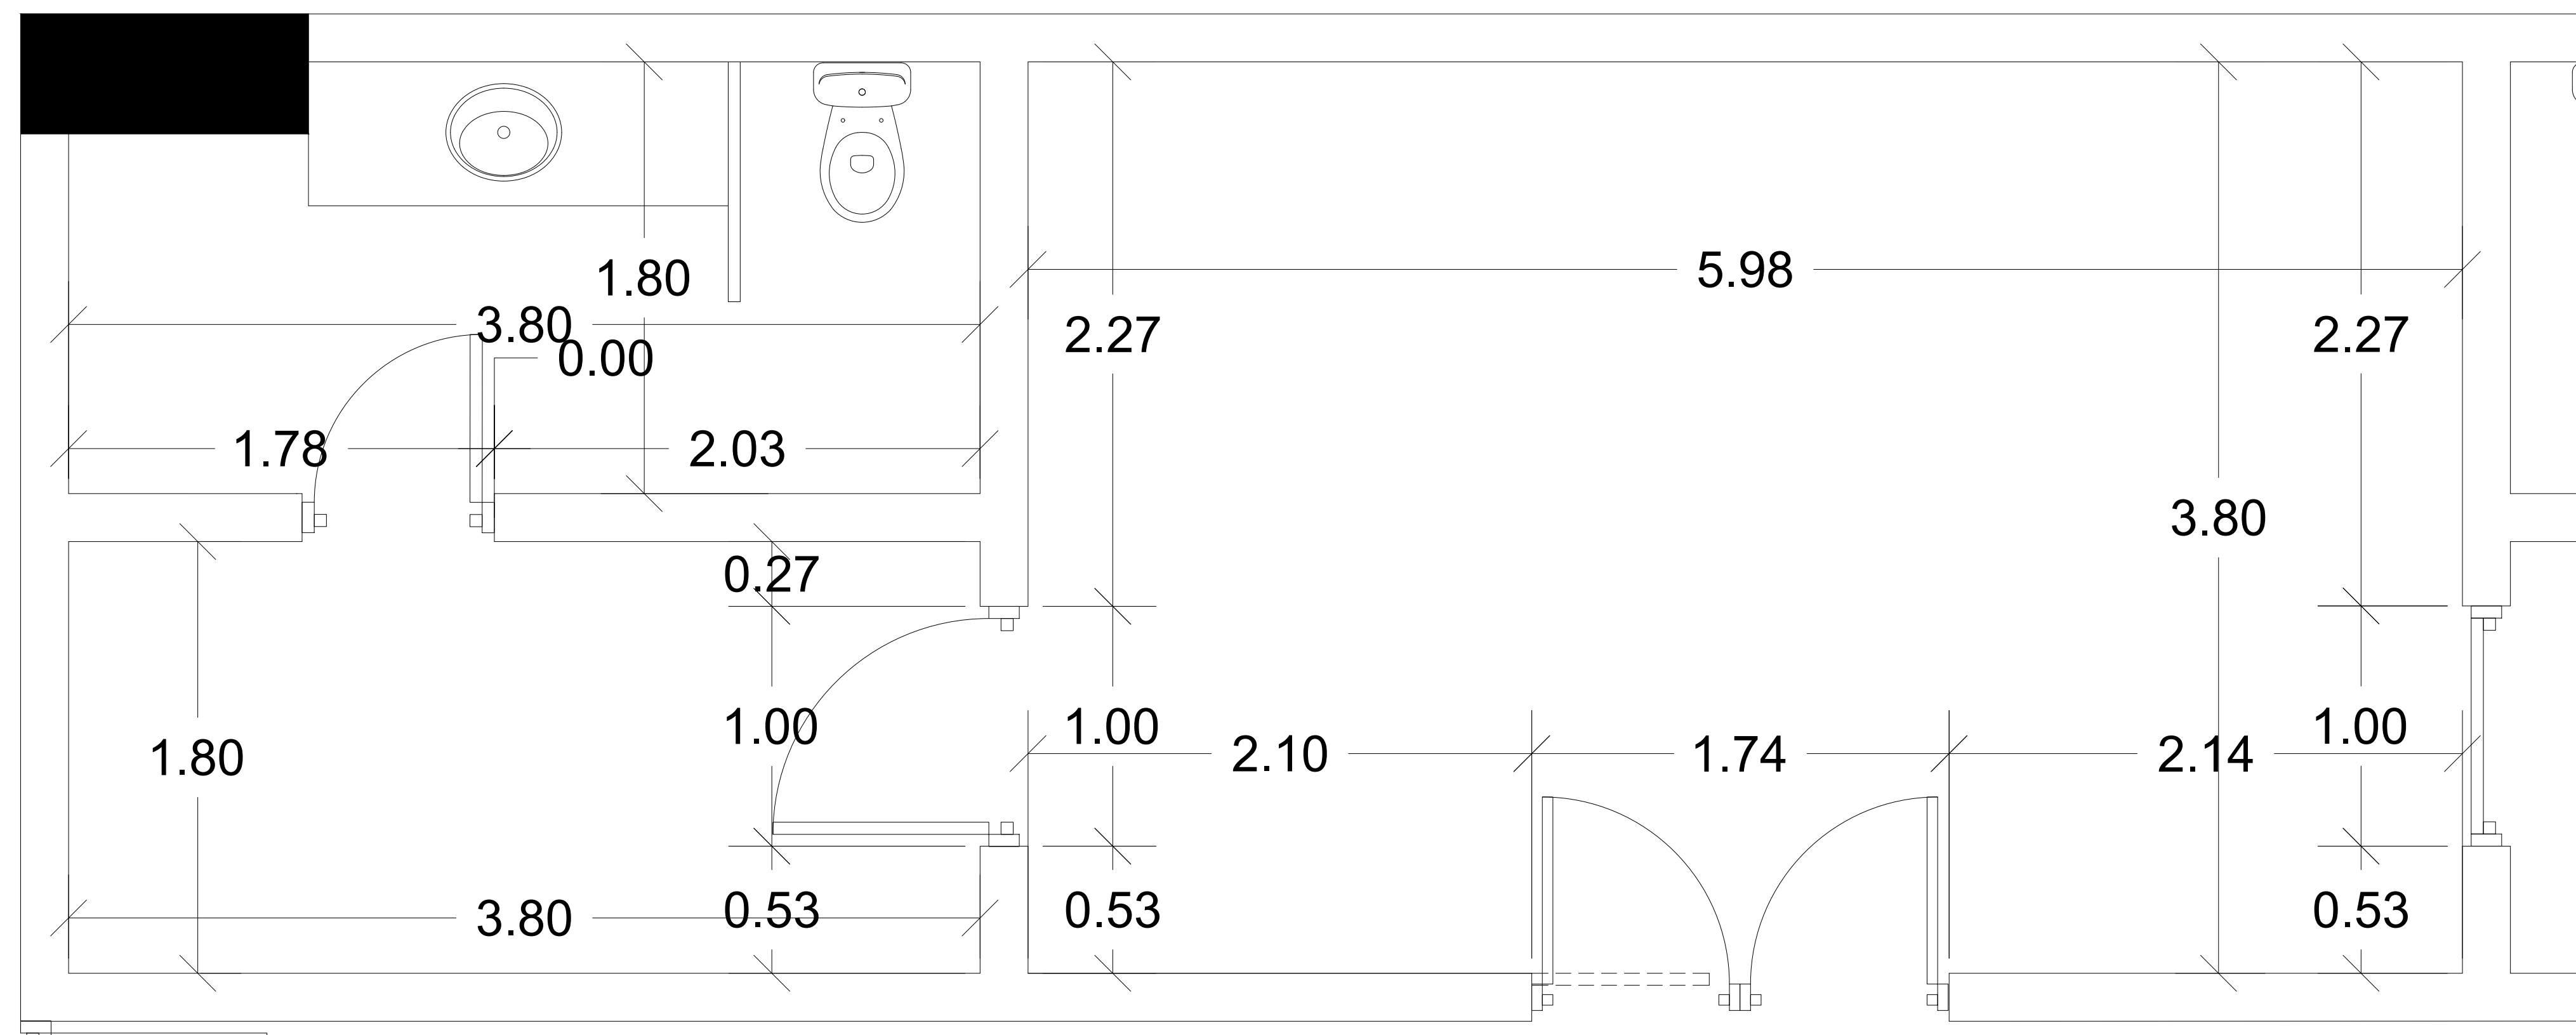

Plata dimensiones existente
ESCALA: 1:20

2
A102

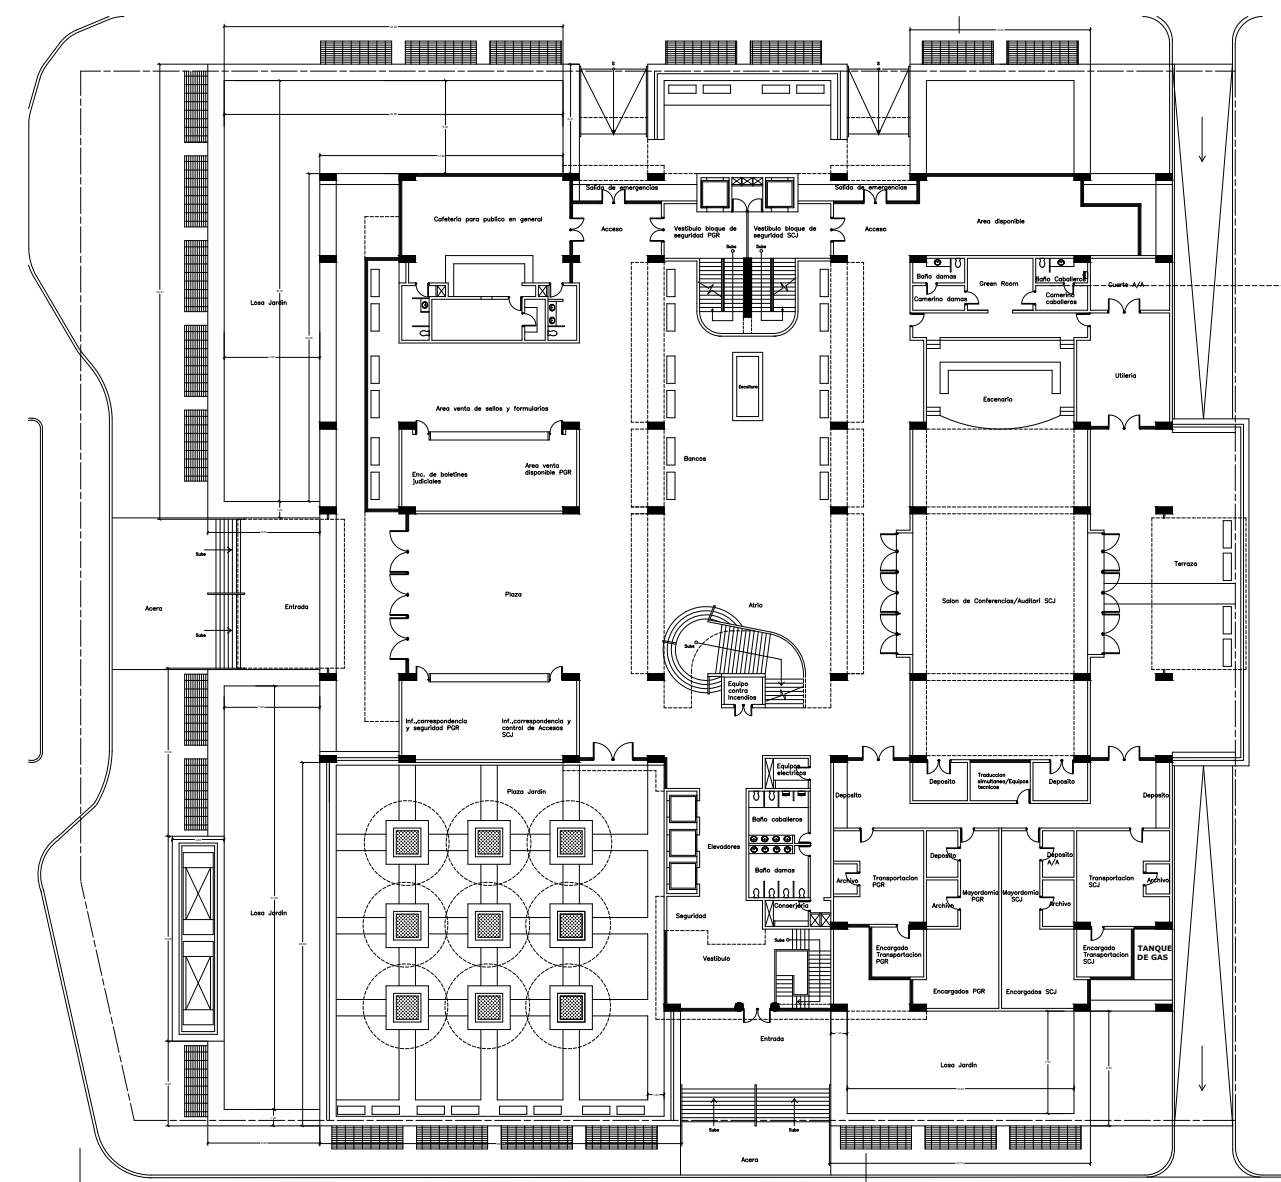


Área a intervenir

Planta arquitectónica 1er nivel

LEYENDA ARQUITECTÓNICA	
	MUROS, COLUMNAS, VENTANAS EXISTENTES
	EDIFICIOS EXTERIORES EXISTENTES
	ESPACIOS OCUPADOS POR EL MINISTERIO PÚBLICO
	ESPACIOS OCUPADOS POR LA DEFENSA PÚBLICA
	MUROS EN SHEETROCK
	ELEMENTOS EN DEMOLICION O DESMONTE
	PROYECCIONES
	NPT NIVEL PISO TERMINADO
	NUMERACION VENTANA
	NUMERACION PUERTA

TERMINACIONES	
	DIVISIONES EN CRISTAL FLOTANTE A UNA ALTURA DE 2.60MT. CON FROSTI.
	CORTINA PARA DIVIDIR EL ESPACIO

TABLA DE PUERTAS								
PUERTA NO.	UBICACION	CANT.	ANCHO HUEDO		MATERIAL	CERRADURA	BISAGRAS	OBSERVACIONES
01	ENTRADA A AREA ESPERA Y CONSULTORIOS	3	1	2.10	CRISTAL	-----	-----	PUERTA NUEVA DE CRISTAL
02	AREA DE EXAMENES HACIA BAÑO	1	0.80	2.10	MADERA	-----	-----	
03	AREA DE ESPERA	1	1	2.10	MADERA	-----	-----	

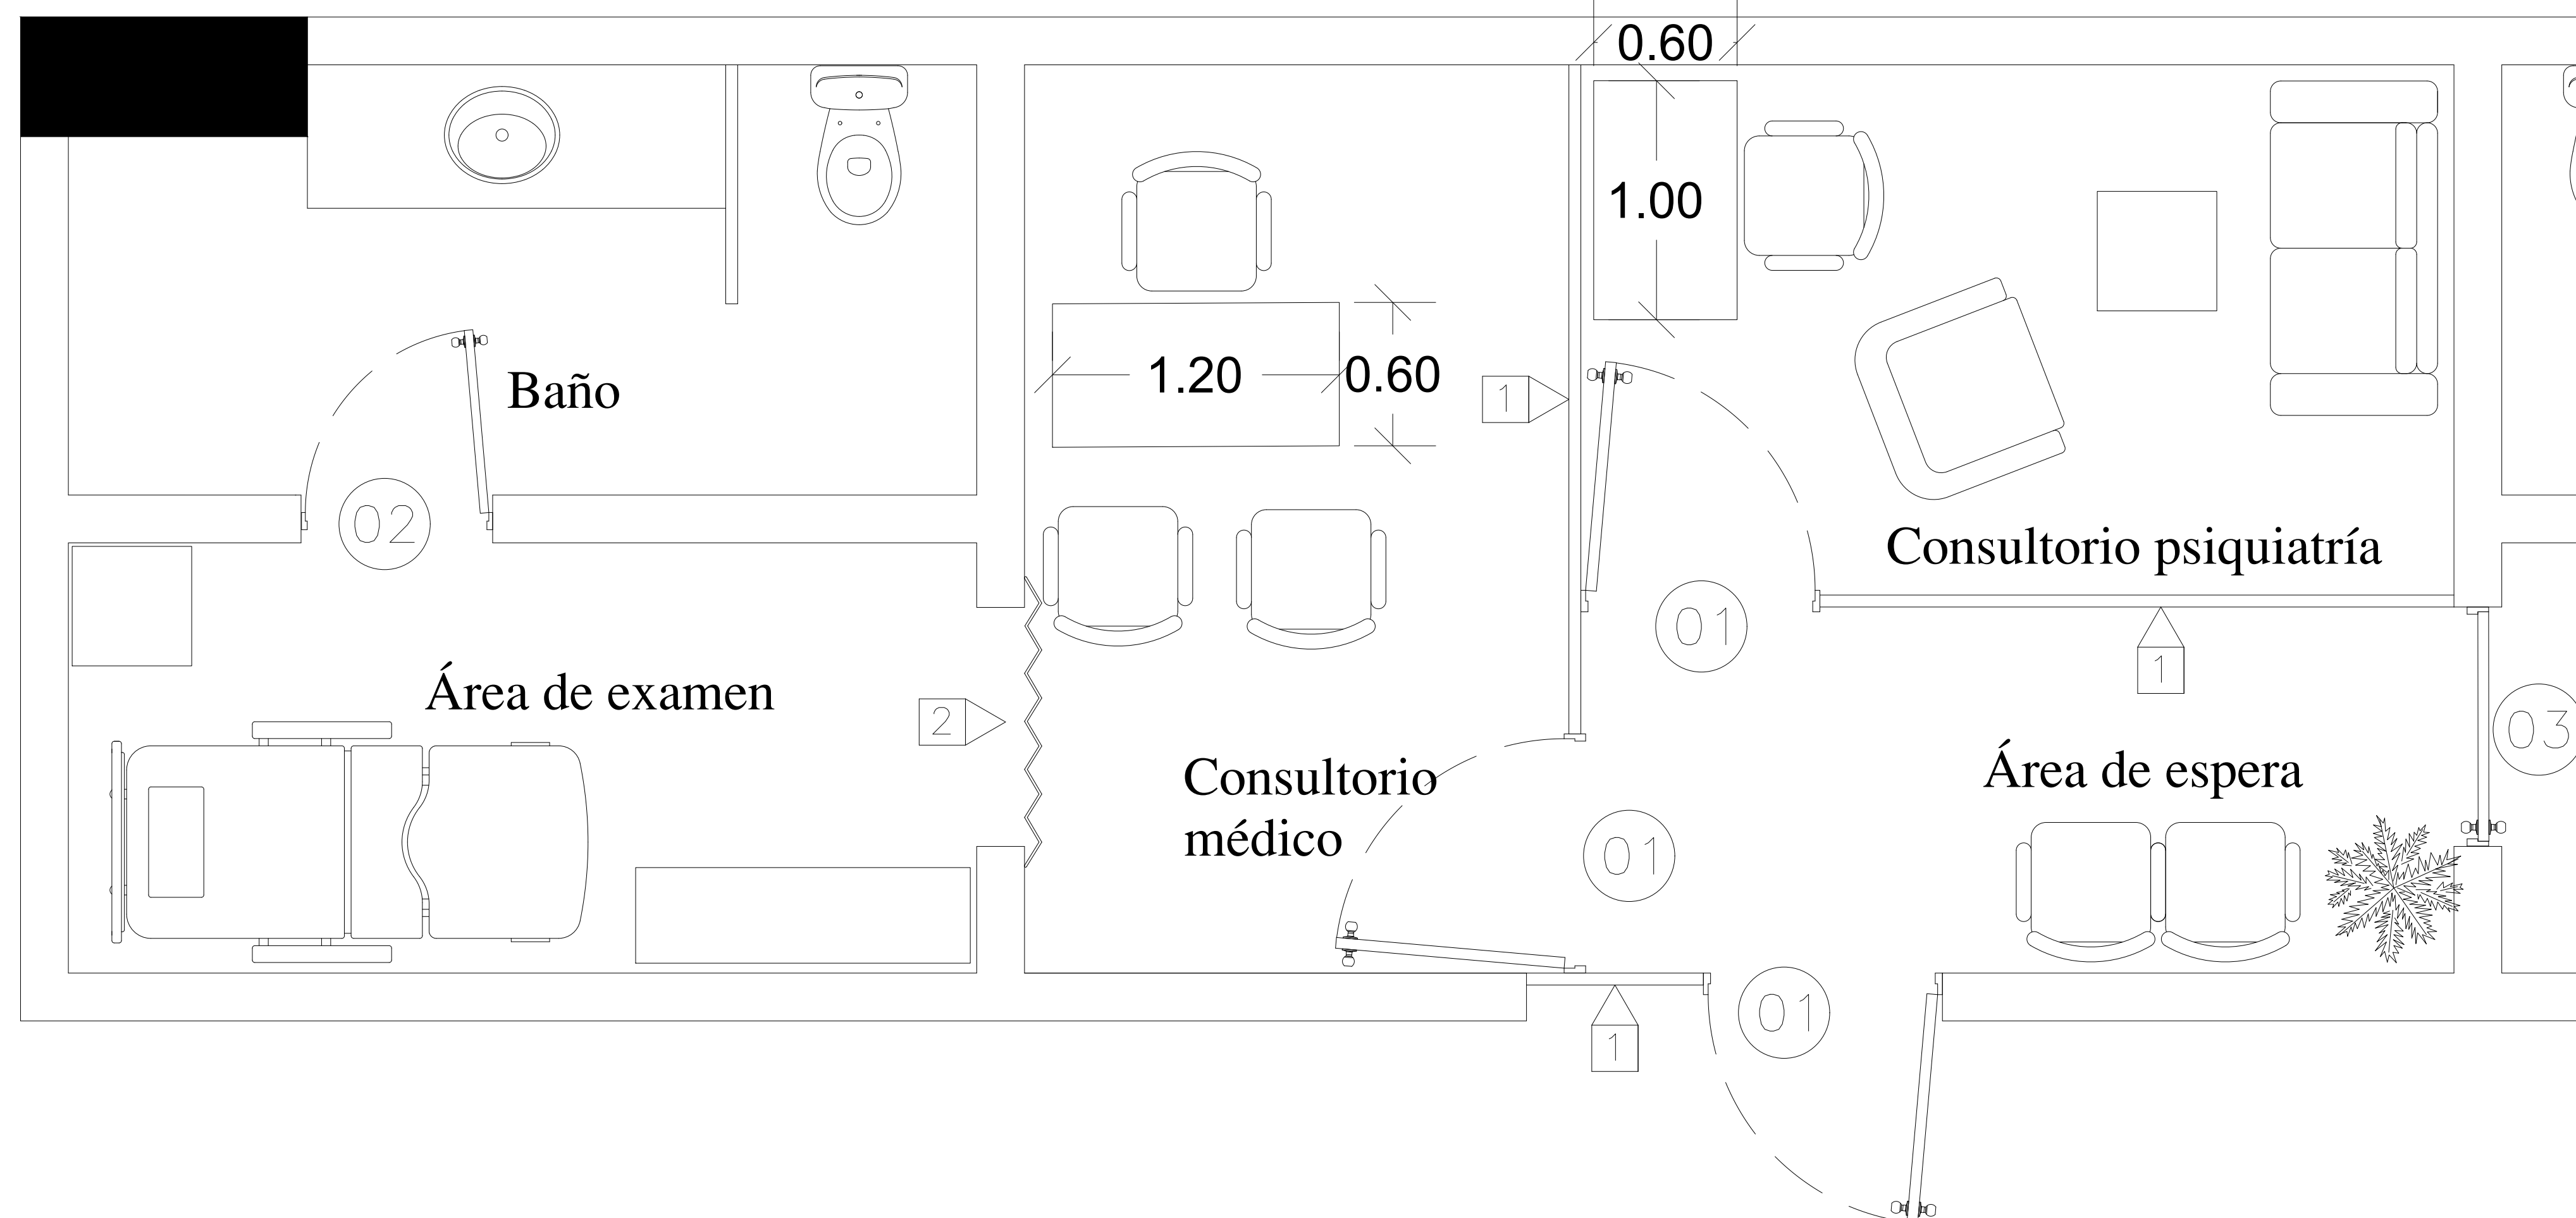

Planta arquitectonica propuesta
ESCALA: 1:20

3
A103



REPÚBLICA DOMINICANA
CONSEJO DEL PODER JUDICIAL

DIRECCIÓN GENERAL DE LA
ADMINISTRACIÓN Y CARRERA JUDICIAL
DIRECCIÓN DE INFRAESTRUCTURA FÍSICA

MAG. LUIS HENRY MOLINA
MAGISTRADO PRESIDENTE

ENCARGADOS

CODIA:
DIRECTORA INFRAESTRUCTURA FÍSICA

ING. CARLOS ESPINAL
CODIA:
GERENTE DE PROYECTOS

COLABORADORES

ARQ. JOSÉ GORIS
COLABORACIÓN EN DISEÑO ARQUITECTÓNICO,
DIBUJO DE PLANOS Y MODELO TRIDIMENSIONAL

PROYECTO

PLANTA
ARQUITECTÓNICA
CONSULTORIOS MÉDICO
Y PSICOLÓGICO

UBICACIÓN

CONTENIDO

PLANTA ARQUITECTÓNICA

ESTADO DEL PLANO

UBICACION ARCHIVO DIGITAL

EDICION


FECHA DE ACTUALIZACION **21/10/2022**

FECHA 21/10/2022	ESCALA 1:20
----------------------------	-----------------------

CAD No.

PLANO No. A103

HOJA No. 03	DE 04
------------------------------	------------------------

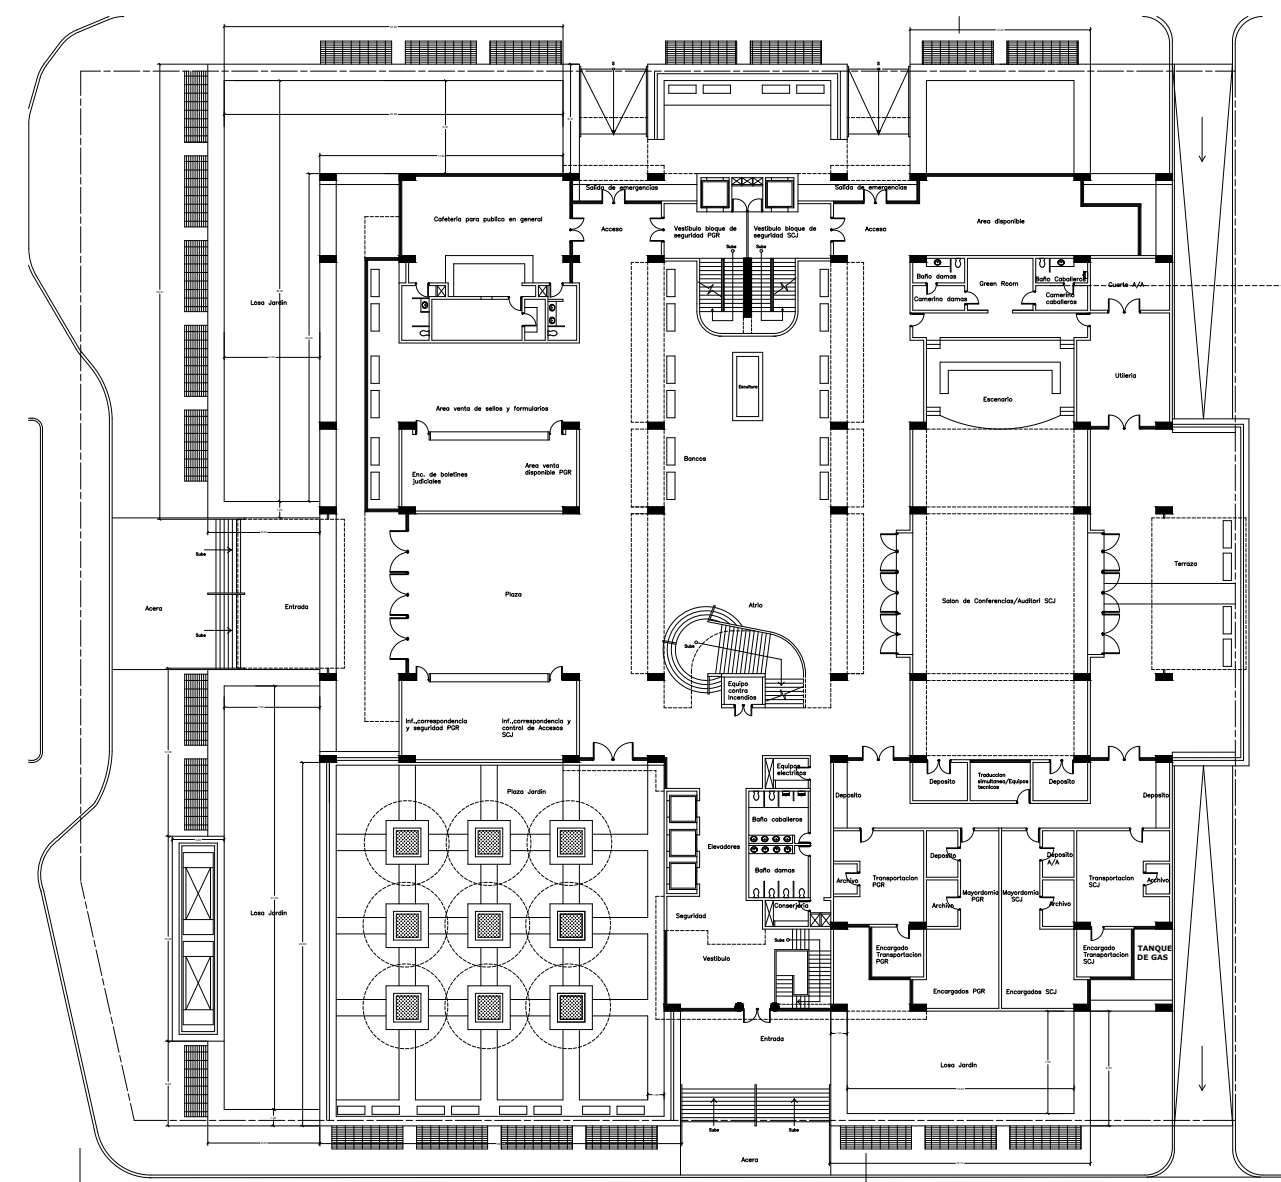

Área a intervenir

Planta arquitectónica 1er nivel

LEYENDA ARQUITECTÓNICA	
	MUROS, COLUMNAS, VENTANAS EXISTENTES
	EDIFICIOS EXTERIORES EXISTENTES
	ESPACIOS OCUPADOS POR EL MINISTERIO PÚBLICO
	ESPACIOS OCUPADOS POR LA DEFENSA PÚBLICA
	MUROS EN SHEETROCK
	ELEMENTOS EN DEMOLICIÓN O DESMONTE
	PROYECCIONES
	NPT NIVEL PISO TERMINADO
	NUMERACION VENTANA
	NUMERACION PUERTA

TERMINACIONES	
	MURO EN SHEETROCK 2 CARAS. ESTRUCTURA DE 3 1/2" GALVANIZADA. HASTA LA ALTURA DEL PLAFÓN 2.60MT.
	CORTINA PARA DIVIDIR EL ESPACIO
	MURO EN SHEETROCK PARA TAPAR HUECOS DE PUERTA ALTURA 2.10

TABLA DE PUERTAS								
PUERTA NO.	UBICACION	CANT.	ANCHO HUECO		MATERIAL	CERRADURA	BISAGRAS	OBSERVACIONES
			ANCHO	ALTURA				
01	ENTRADA A ÁREA ESPERA Y CONSULTORIOS	3	1	2.10	MADERA	-----	-----	PUERTA NUEVA O RECLAMADA DE 1 METRO
02	ÁREA DE EXAMENES HACIA BASSO	1	0.80	2.10	MADERA	-----	-----	



Planta dimensionada propuesta
ESCALA: 1:20

4
A104



REPÚBLICA DOMINICANA
CONSEJO DEL PODER JUDICIAL

DIRECCIÓN GENERAL DE LA
ADMINISTRACIÓN Y CARRERA JUDICIAL
DIRECCIÓN DE INFRAESTRUCTURA FÍSICA

MAG. LUIS HENRY MOLINA
MAGISTRADO PRESIDENTE

ENCARGADOS

CODIA:
DIRECTORA INFRAESTRUCTURA FÍSICA

ING. CARLOS ESPINAL
CODIA:
GERENTE DE PROYECTOS

COLABORADORES

ARQ. JOSÉ GORIS
COLABORACIÓN EN DISEÑO ARQUITECTÓNICO,
DIBUJO DE PLANOS Y MODELO TRIDIMENSIONAL

PROYECTO

PLANTA
ARQUITECTÓNICA
CONSULTORIOS MÉDICO
Y PSICOLÓGICO

UBICACIÓN

CONTENIDO

PLANTA DIMENSIONADA

ESTADO DEL PLANO

UBICACION ARCHIVO DIGITAL

EDICION

FECHA DE ACTUALIZACION 21/10/2022

FECHA	ESCALA
21/10/2022	1:20

CAD No.

PLANO No. A104

HOJA No.	DE
04	04