


AREA 7MA SALA CIVIL Y 5TO JUZGADO INSTRUCCION  
 PROPUESTA ARQUITECTONICA

ESCALA: 1:100

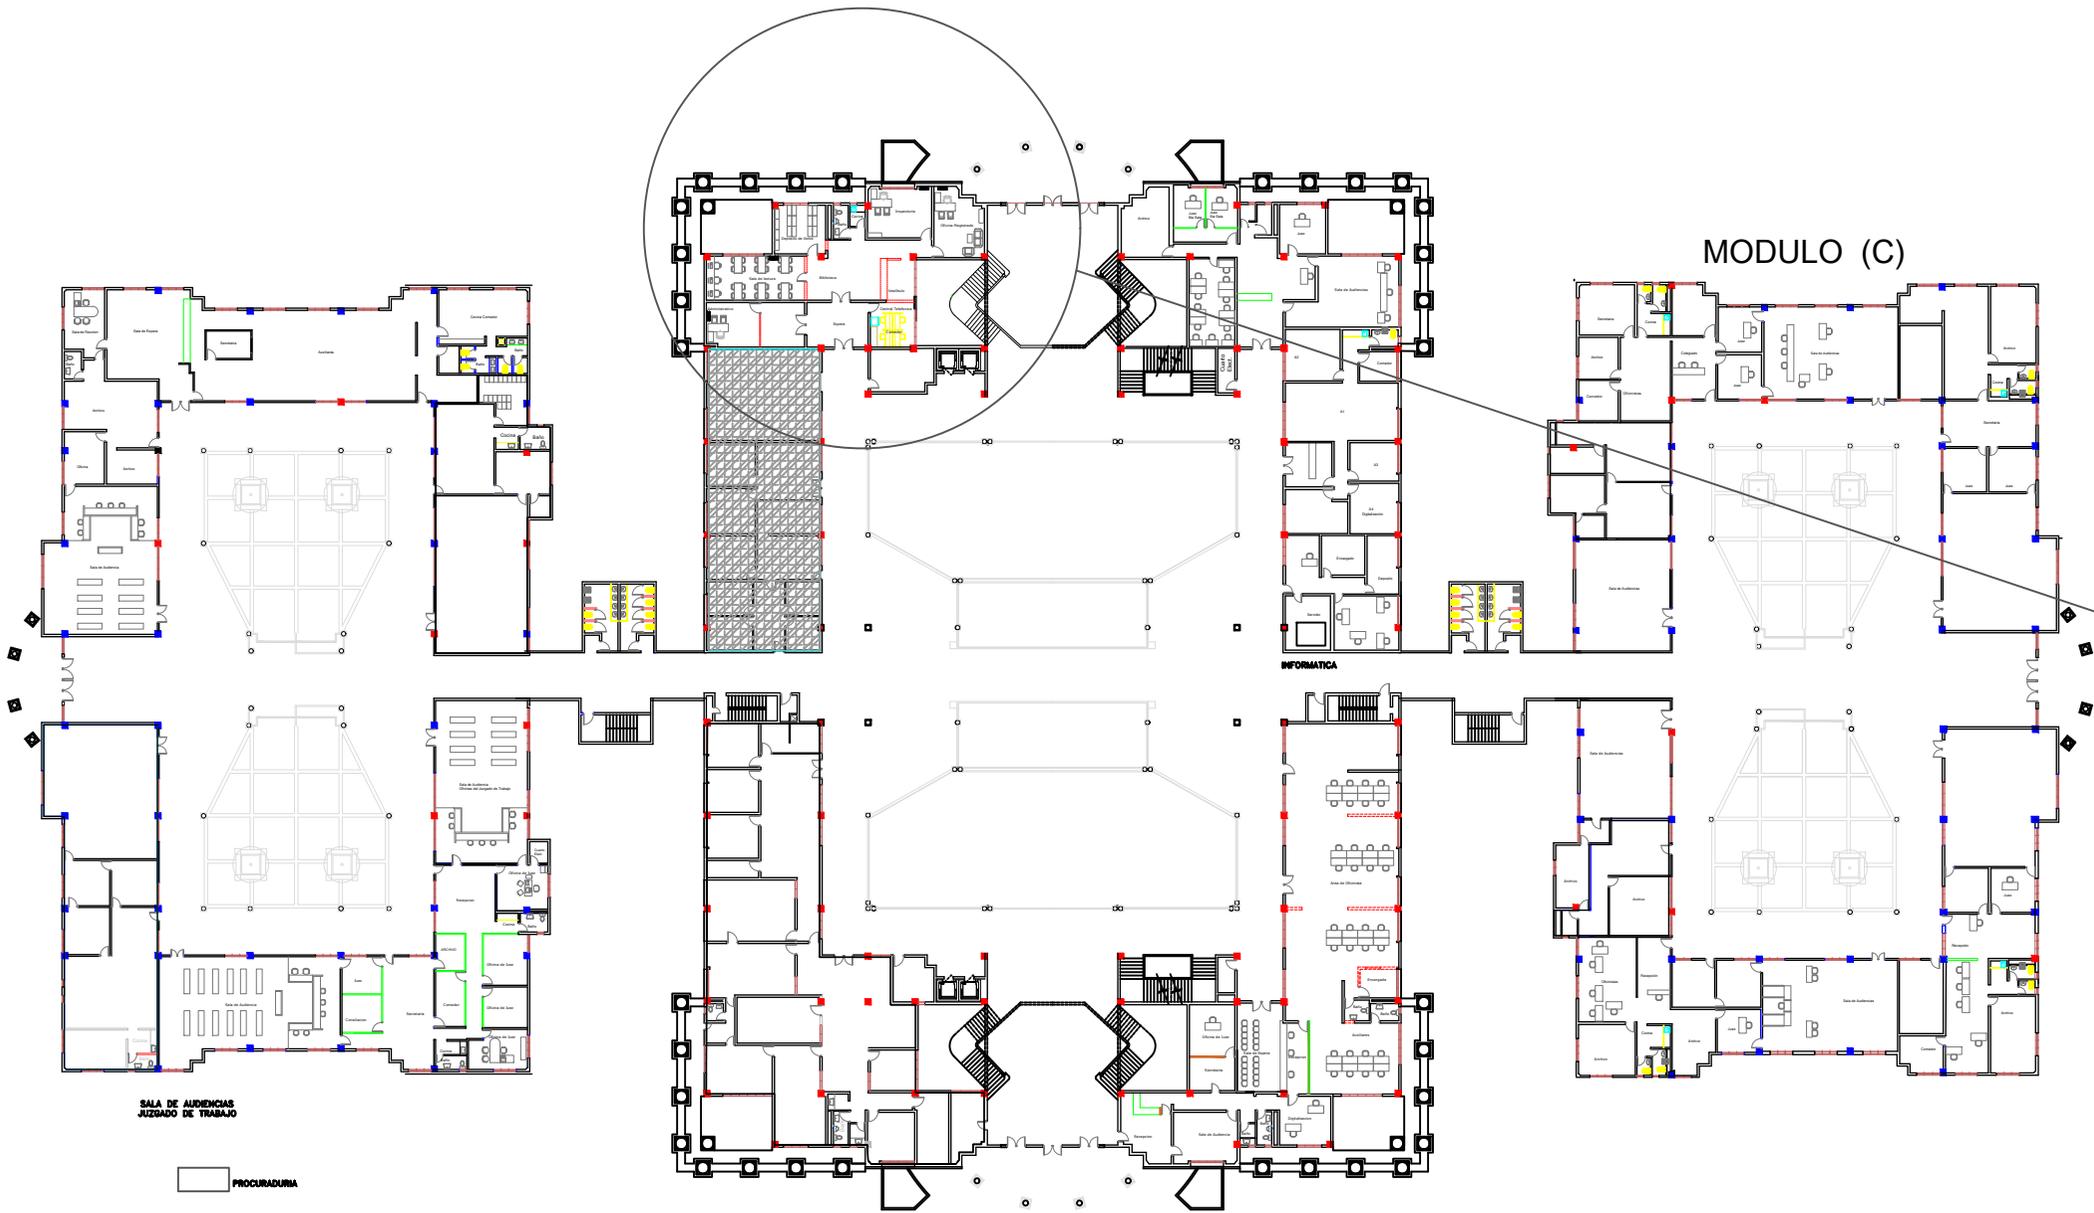


MODULO (C)

SALA DE AUDIENCIAS  
JUZGADO DE TRABAJO

PROCURADURIA


INFORMATICA

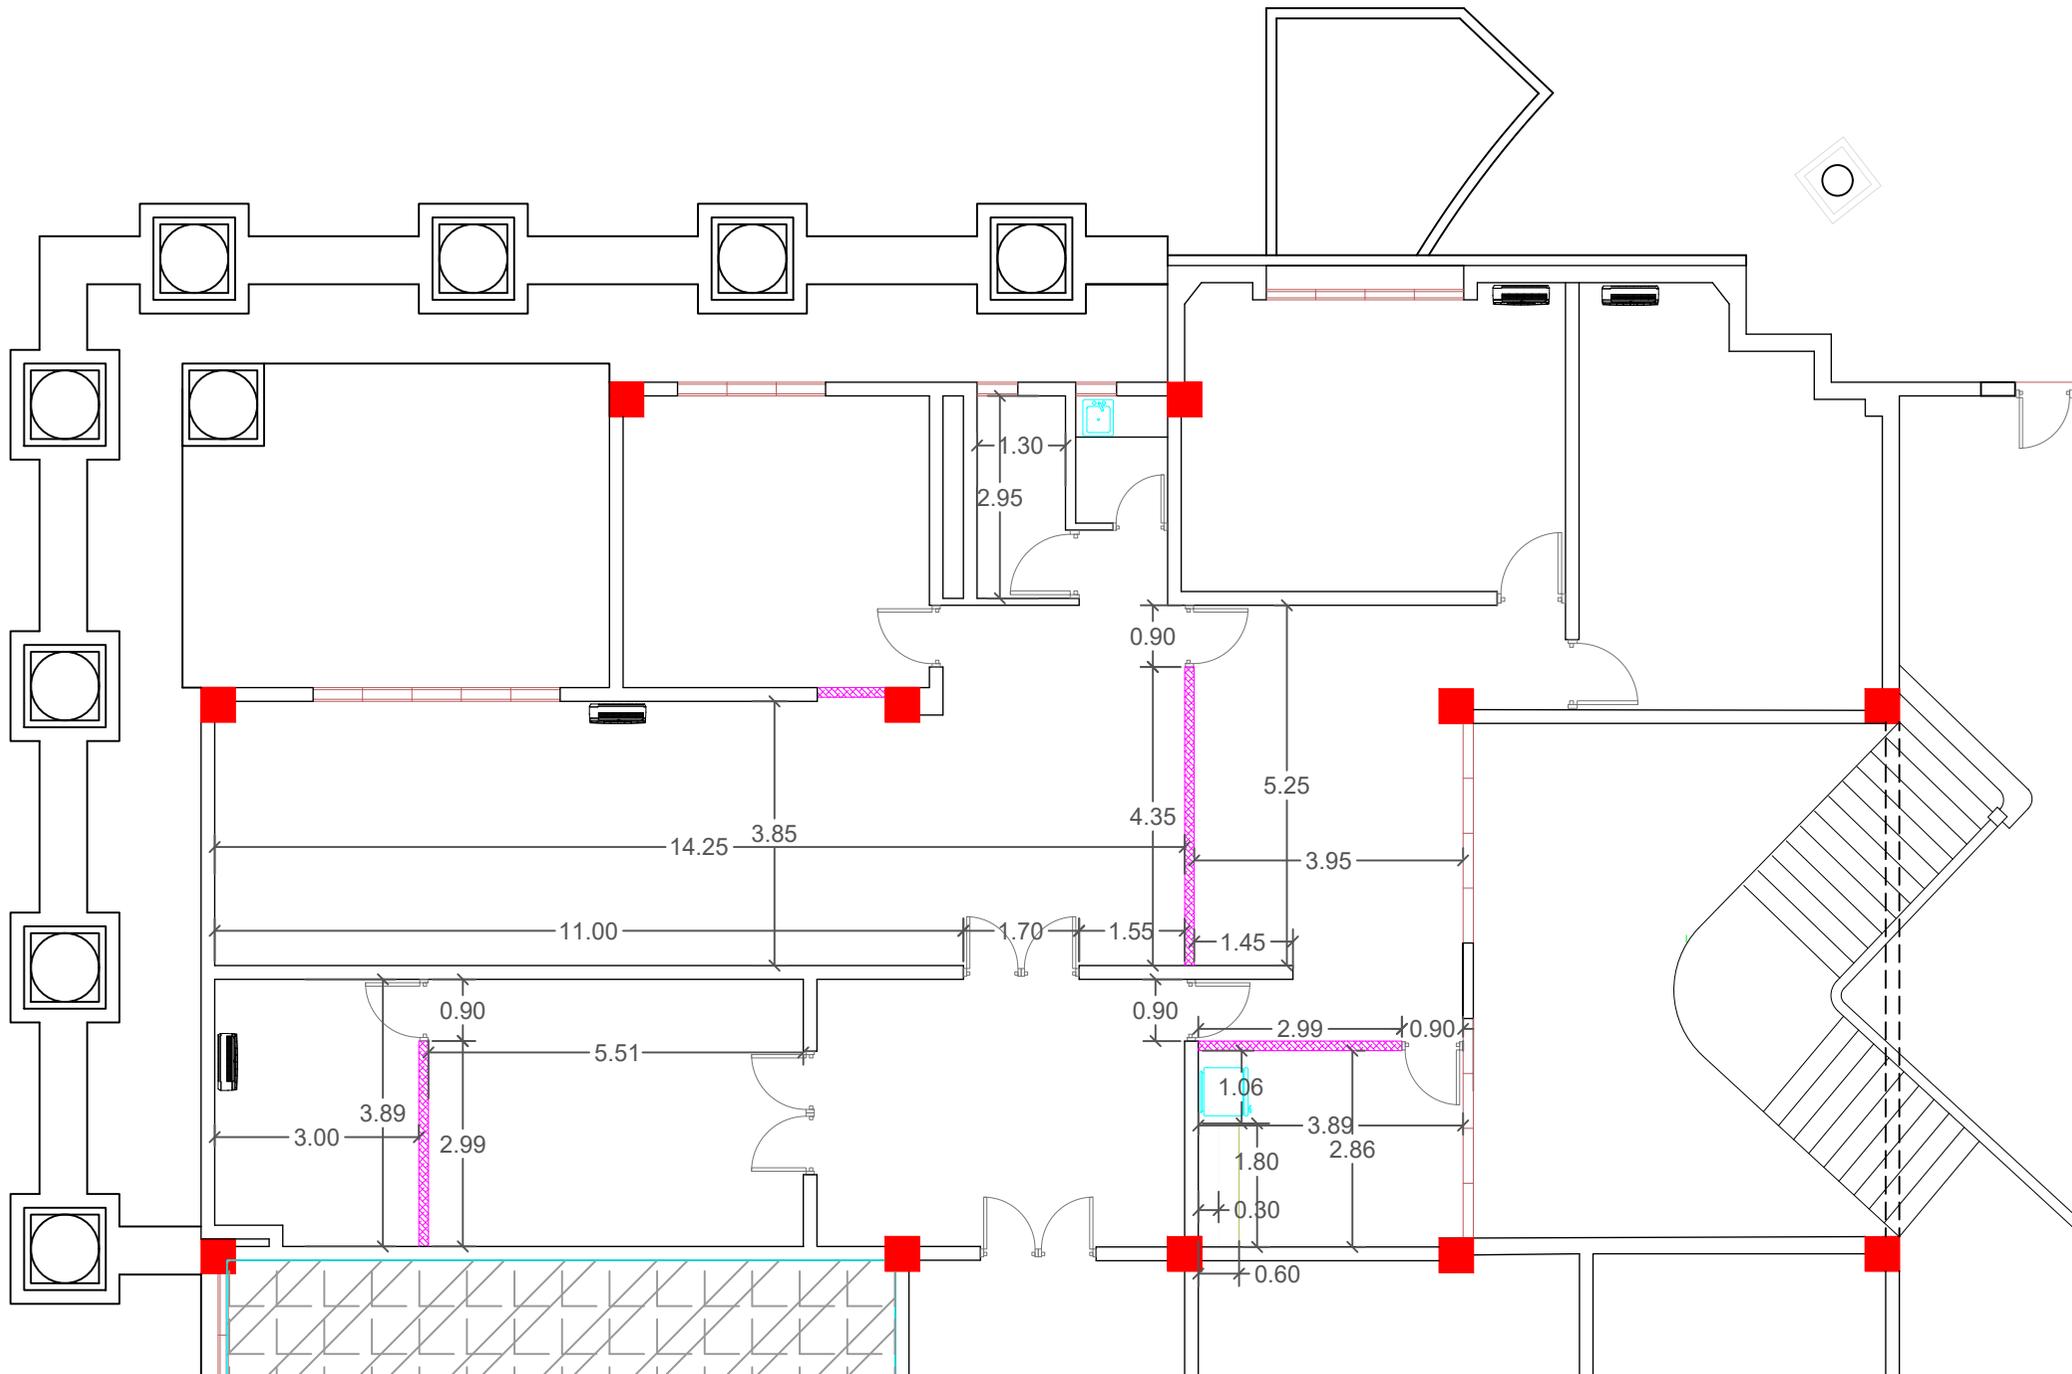

DIMENSIONADA AREA ADMINISTRATIVA PROPIETA

ESCALA: 1:100

A104

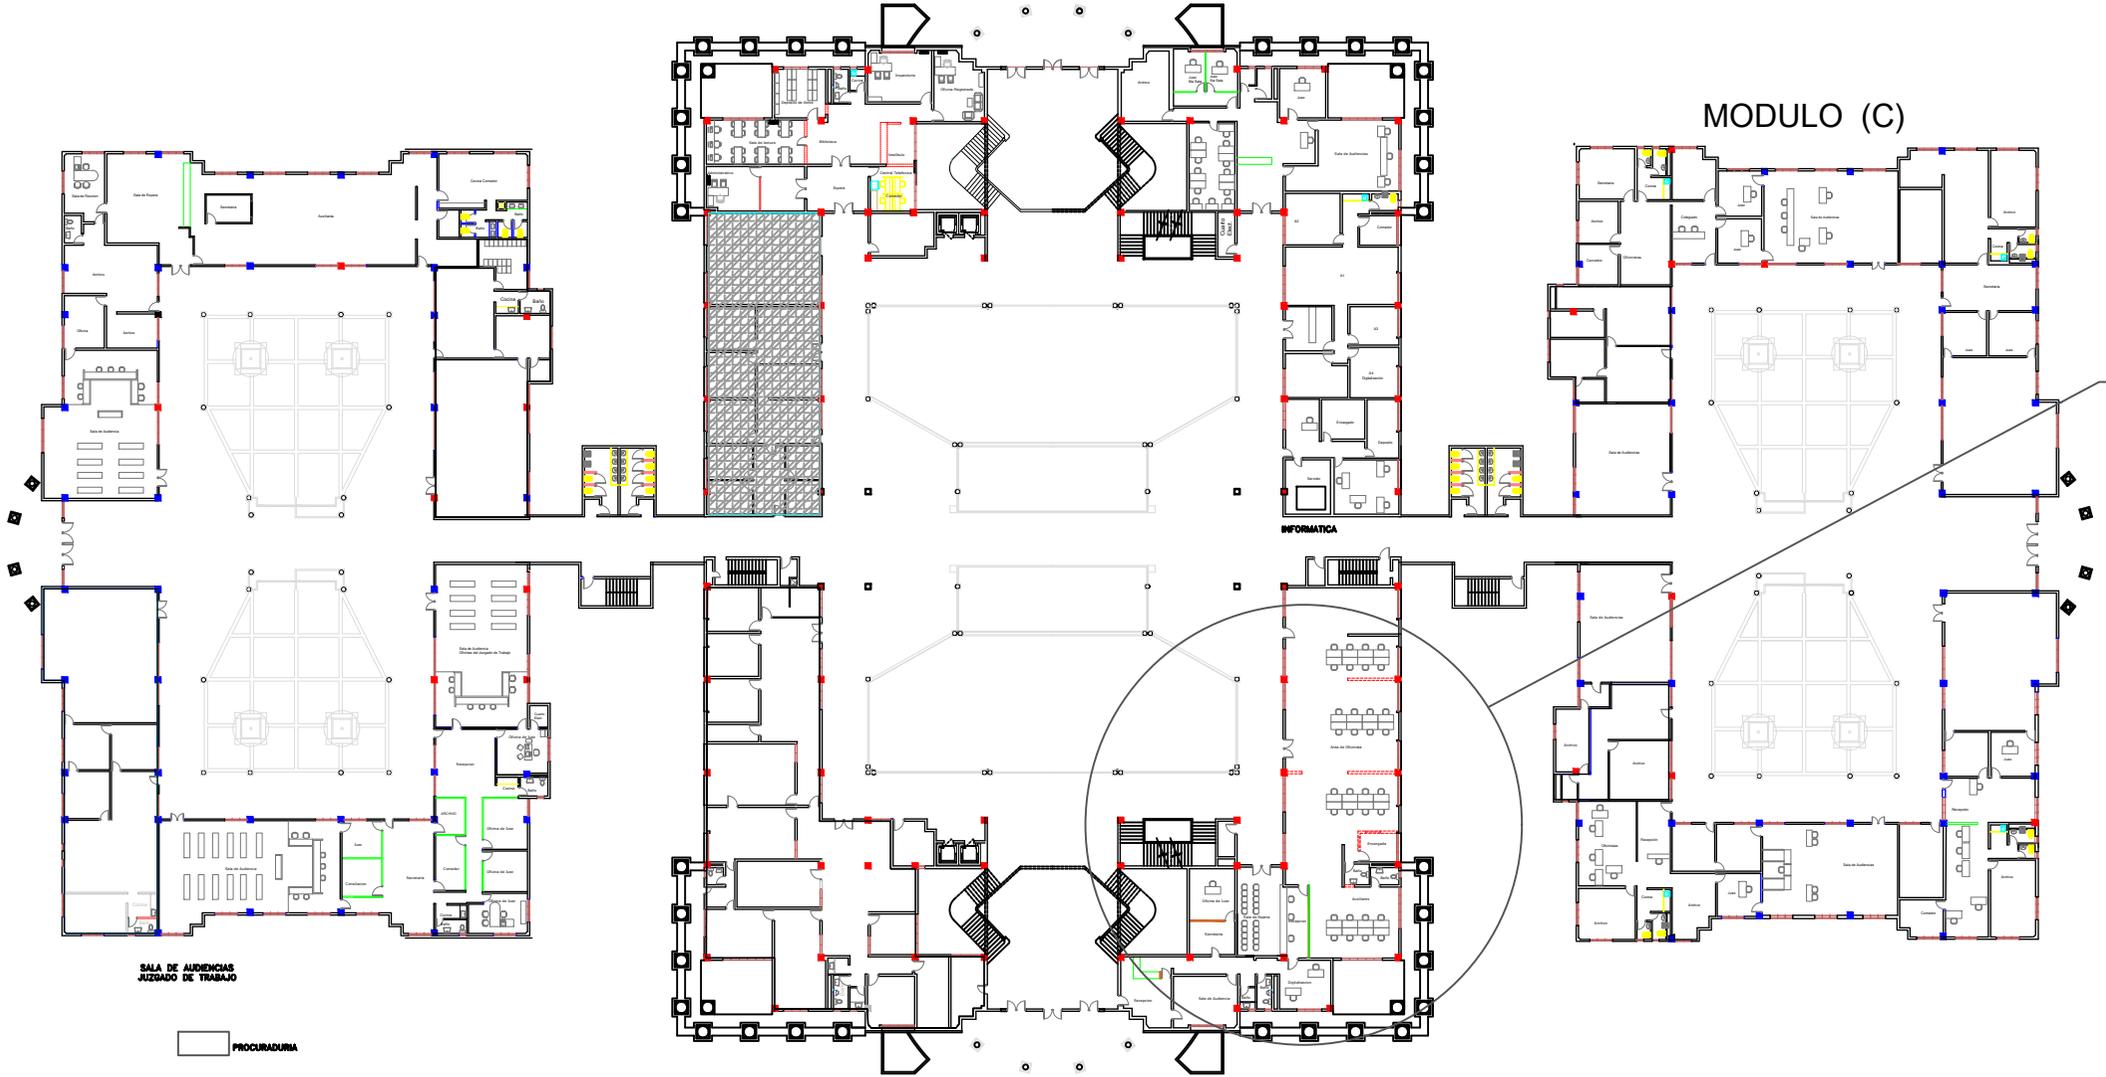


SALA DE AUDIENCIAS  
JUZGADO DE TRABAJO


PROCURADURIA

MODULO (C)

INFORMATICA

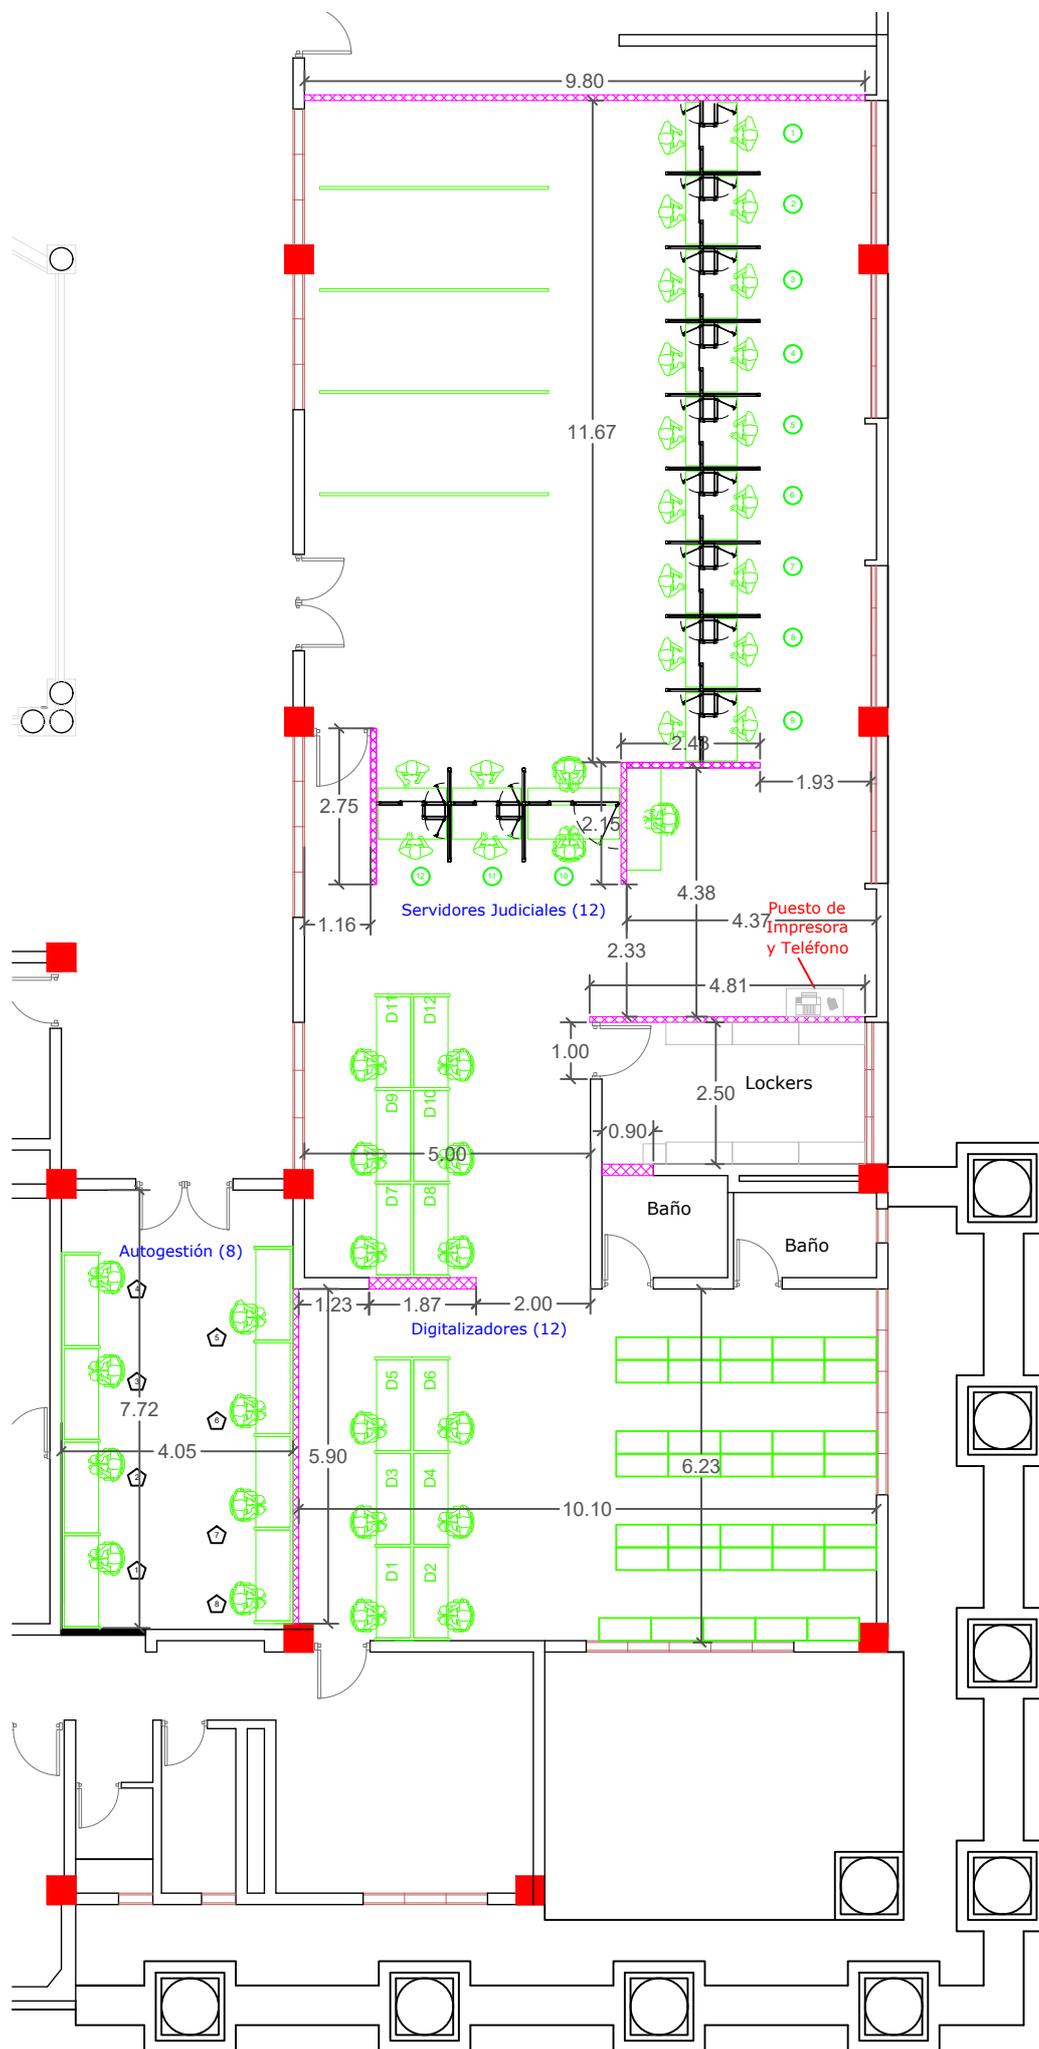




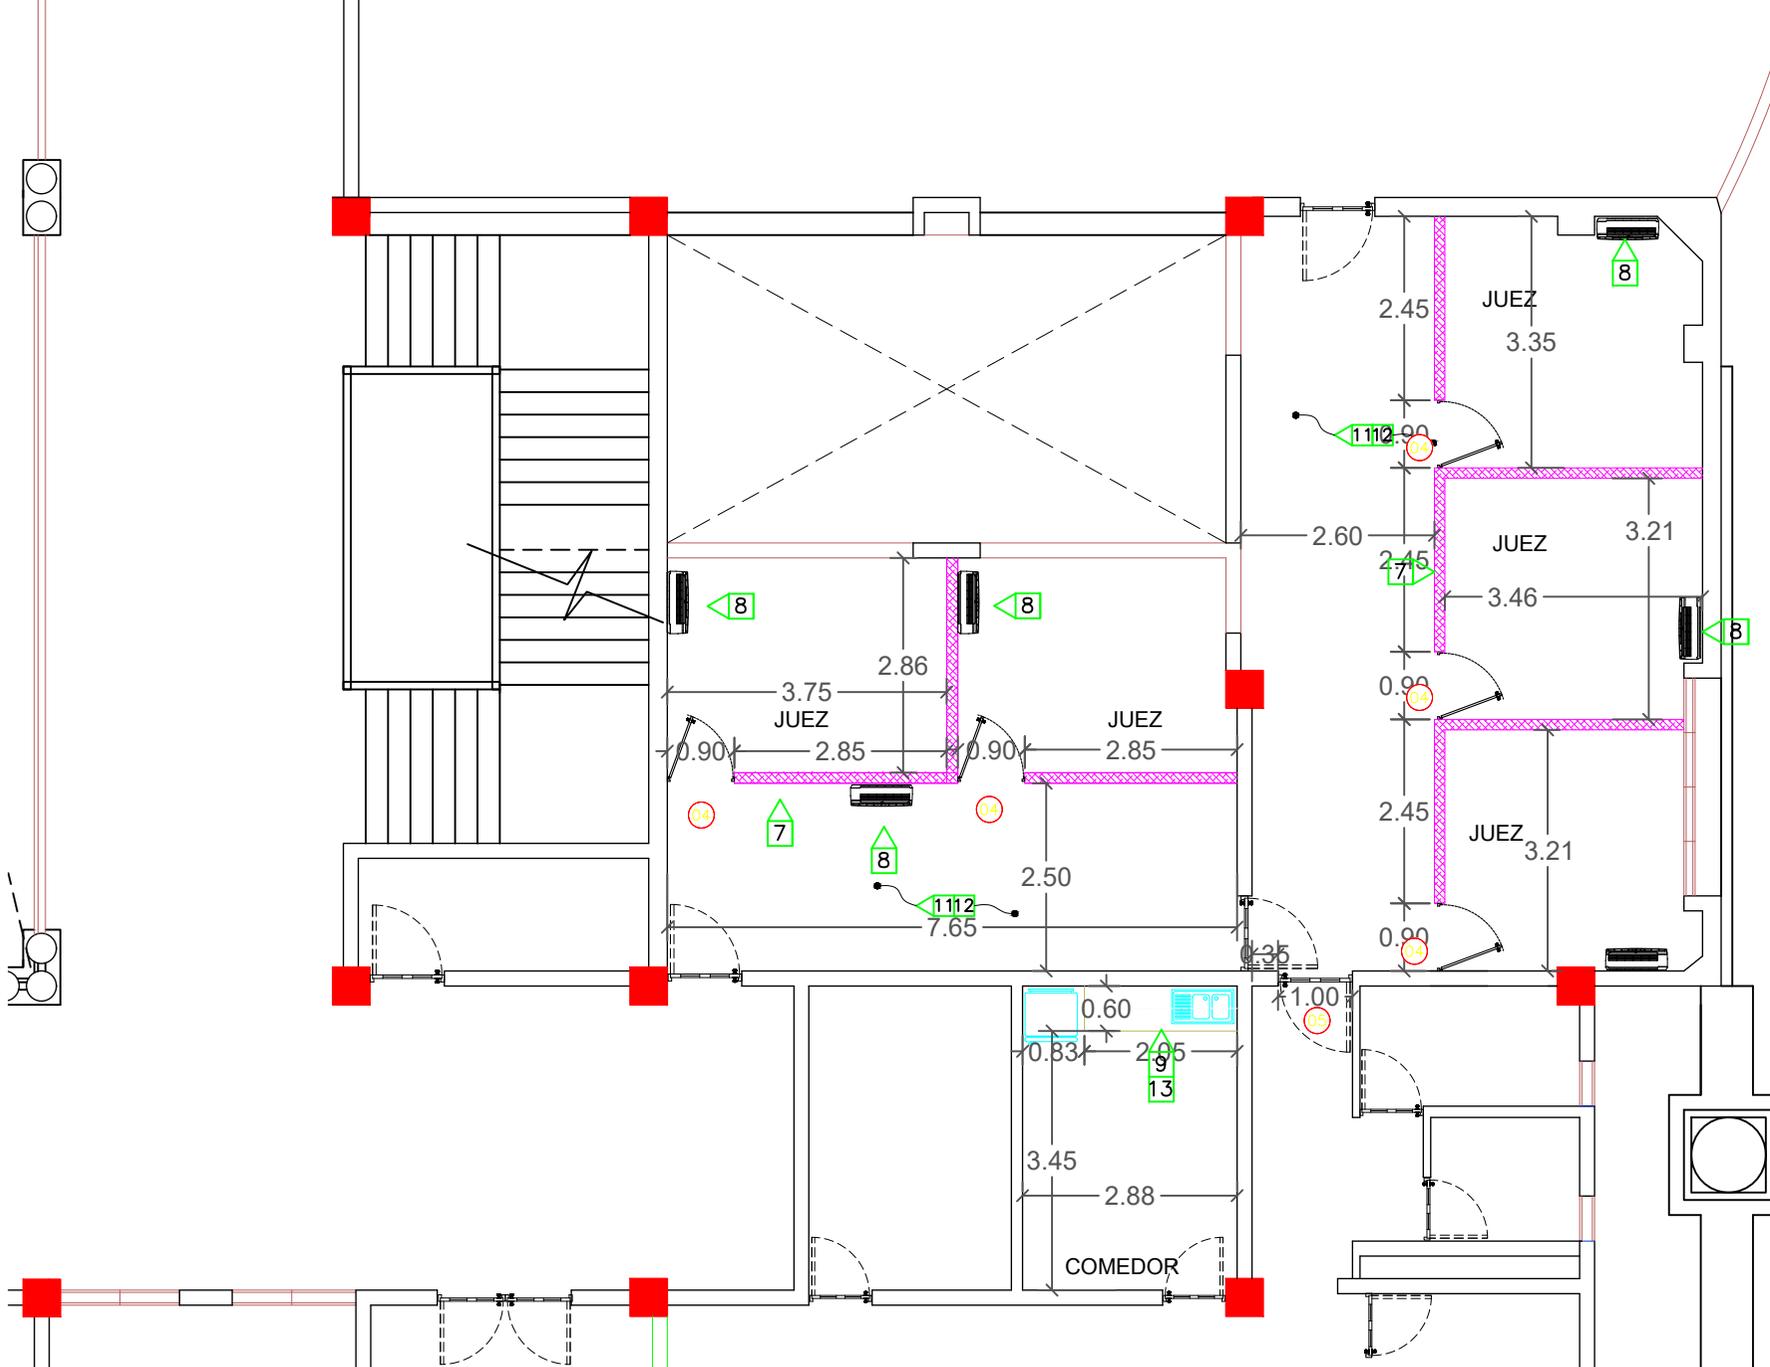

PROPUESTA AREA DE JUECES

ESCALA: 1:100



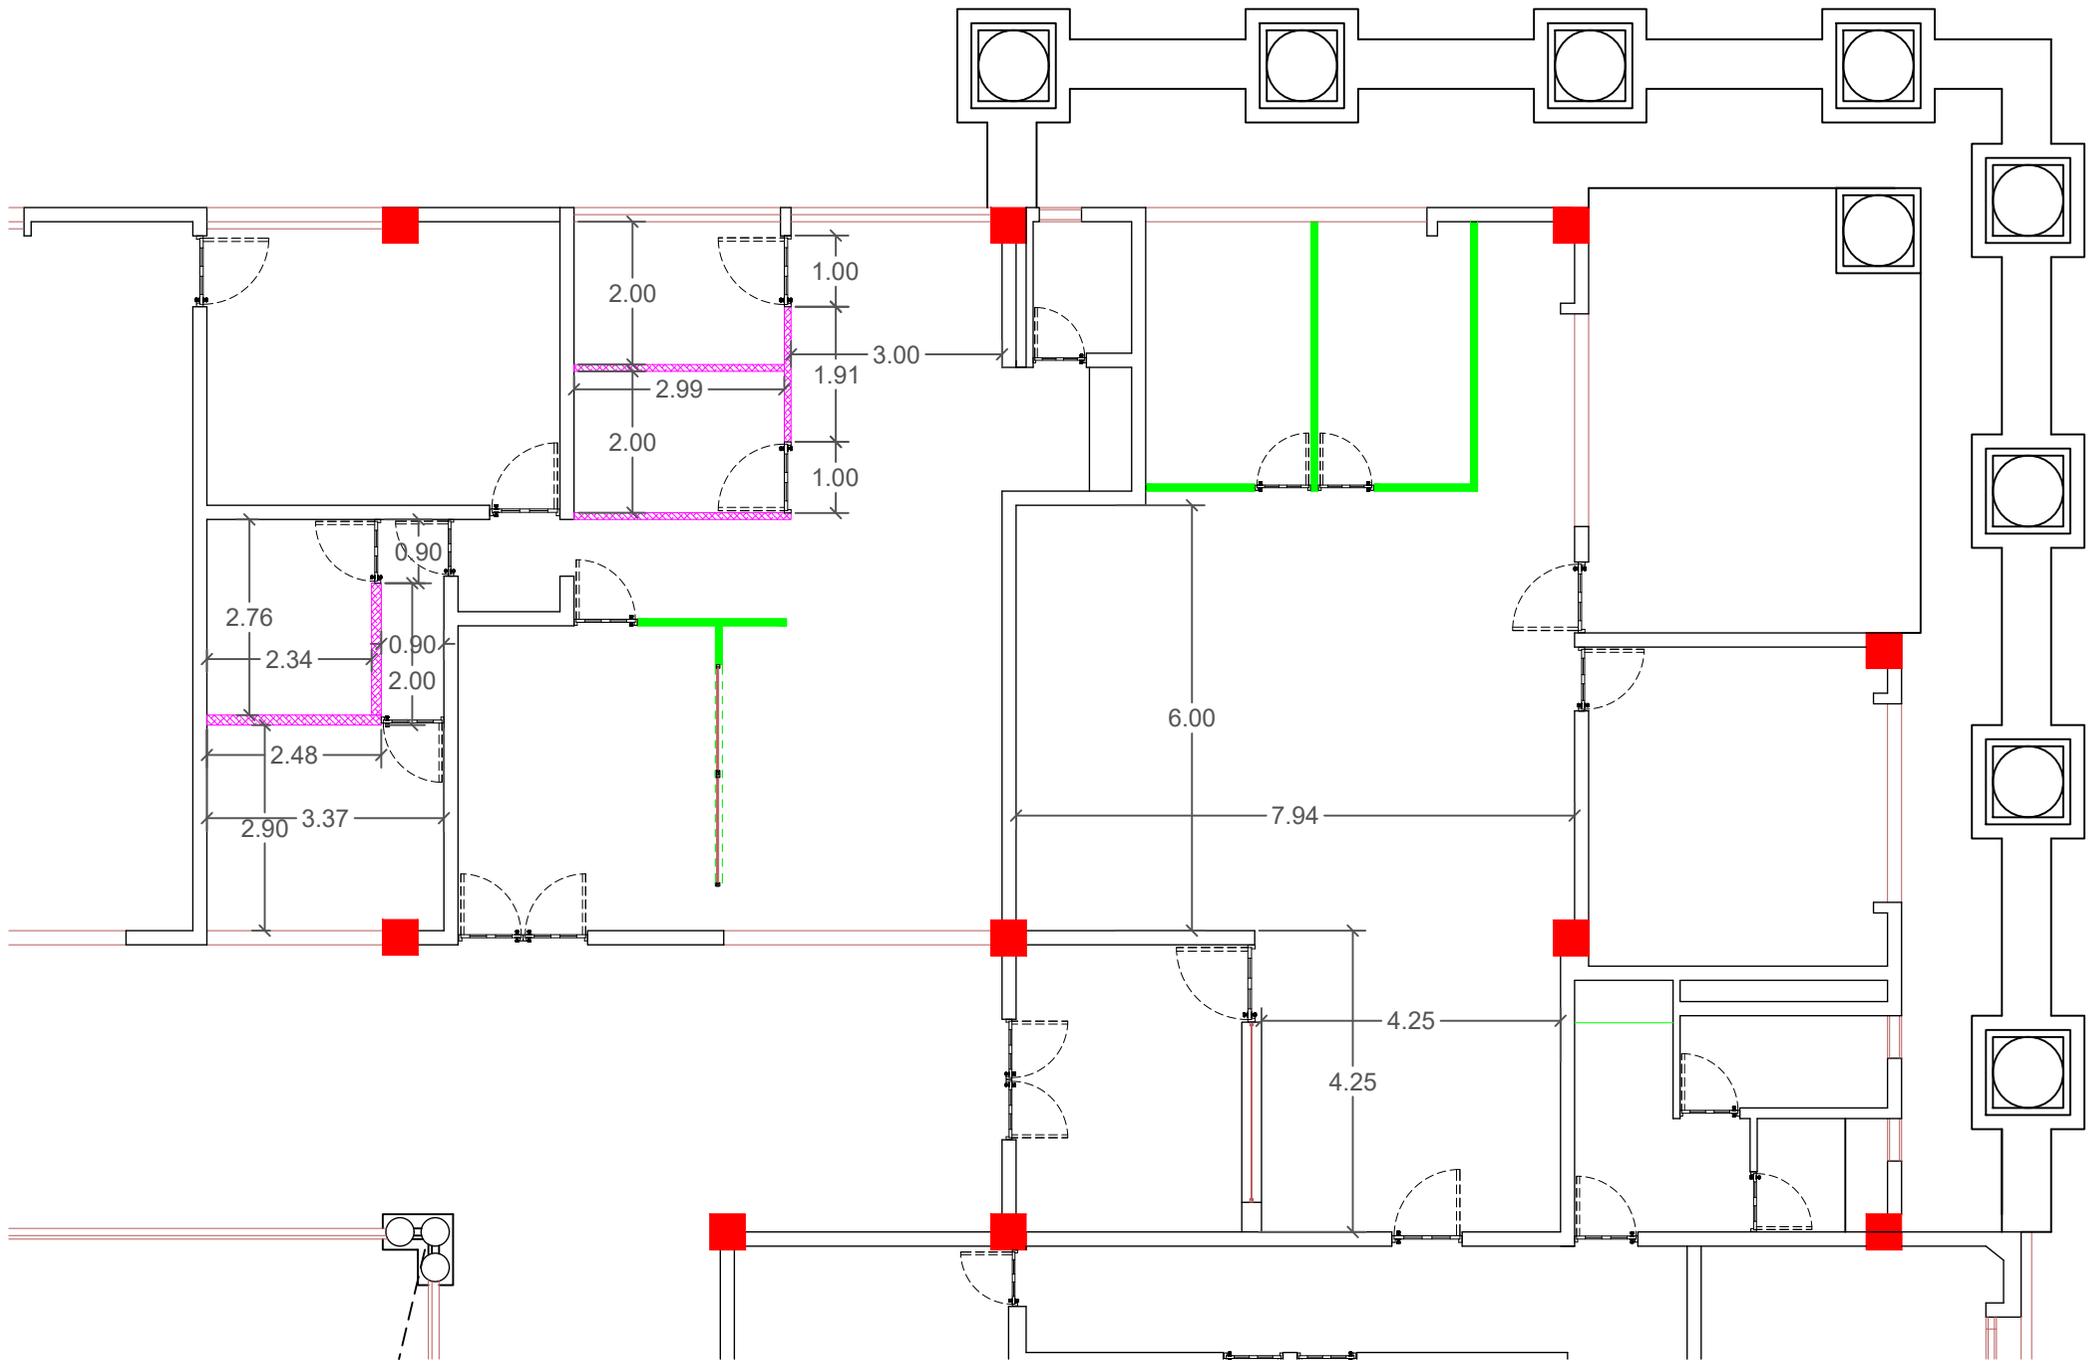

DIMENSIONADA CAMARA CIVIL Y COMERCIAL PROPUESTA

ESCALA: 1:100

17  
A110