

INDICE GENERAL		
NUMERO	PLANO No.	CONTENIDO DE LA HOJA
01	G001	INDICE DE PLANOS
02	A101	PLANTA ARQUITECTONICA DE GENERAL EXISTENTE
03	A102	PLANTA DIMENSIONADA EXISTENTE
04	A103	PLANTA INDICATIVA DE INTERVENCION
05	A104	PLANTA ARQUITECTONICA PROPUESTA
06	A105	PLANTA DIMENSIONADA PROPUESTA
07	A106	DETALLES DE BAÑOS Y COCINA



REPÚBLICA DOMINICANA
CONSEJO DEL PODER JUDICIAL
 DIRECCIÓN GENERAL DE LA
 ADMINISTRACIÓN Y CARRERA JUDICIAL
 DIRECCIÓN DE INFRAESTRUCTURA FÍSICA

MAG. LUIS HENRY MOLINA
 MAGISTRADO PRESIDENTE

ENCARGADOS

ARQ. MARCELLE LANDRÓN
 CODIA:
 DIRECTORA INFRAESTRUCTURA FÍSICA

ARQ. EDGAR DE LA ROSA
 CODIA: 23161
 GERENTE DE PROYECTOS

COLABORADORES

ARQ. ROCIO ALTAGRACIA
 COLABORACIÓN EN DISEÑO ARQUITECTÓNICO,
 DIBUJO DE PLANOS Y MODELO TRIDIMENSIONAL

PROYECTO

ADECUACION DE ESPACIOS
 PARA INSTALAR NNA EN
 JUZGADO DE PAZ DE
 BONAÑO

UBICACIÓN

CONTENIDO

INDICE DE PLANOS

ESTADO DEL PLANO

UBICACION ARCHIVO DIGITAL

EDICION

FECHA DE ACTUALIZACION **OCTUBRE 2020**

FECHA	ESCALA
30/10/2020	NTE

CAD No.
BON-NNAARQ

PLANO No. G001

HOJA No.	DE
01	07



**REPÚBLICA DOMINICANA
CONSEJO DEL PODER JUDICIAL**

DIRECCIÓN GENERAL DE LA
ADMINISTRACIÓN Y CARRERA JUDICIAL
DIRECCIÓN DE INFRAESTRUCTURA FÍSICA

MAG. LUIS HENRY MOLINA
MAGISTRADO PRESIDENTE

ENCARGADOS

ARQ. MARCELLE LANDRÓN
CODIA:
DIRECTORA INFRAESTRUCTURA FÍSICA

ARQ. EDGAR DE LA ROSA
CODIA: 23161
GERENTE DE PROYECTOS

COLABORADORES

ARQ. ROCIO ALTAGRACIA
COLABORACIÓN EN DISEÑO ARQUITECTÓNICO,
DIBUJO DE PLANOS Y MODELO TRIDIMENSIONAL

PROYECTO

**ADECUACION DE ESPACIOS
PARA INSTALAR NNA EN
JUZGADO DE PAZ
BONAO**

UBICACIÓN

CONTENIDO

**PLANTA ARQUITECTONICA
EXISTENTE 1ER NIVEL**

ESTADO DEL PLANO

UBICACION ARCHIVO DIGITAL

EDICION

FECHA DE ACTUALIZACION **OCTUBRE 2020**

FECHA	ESCALA
30/10/2020	1:50

CAD No.
BON-NNAARQ


PLANO No. A101

HOJA No.	DE
02	07



PLANTA ARQUITECTONICA
EXISTENTE PRIMER NIVEL
ESCALA: 1:75

1
A101

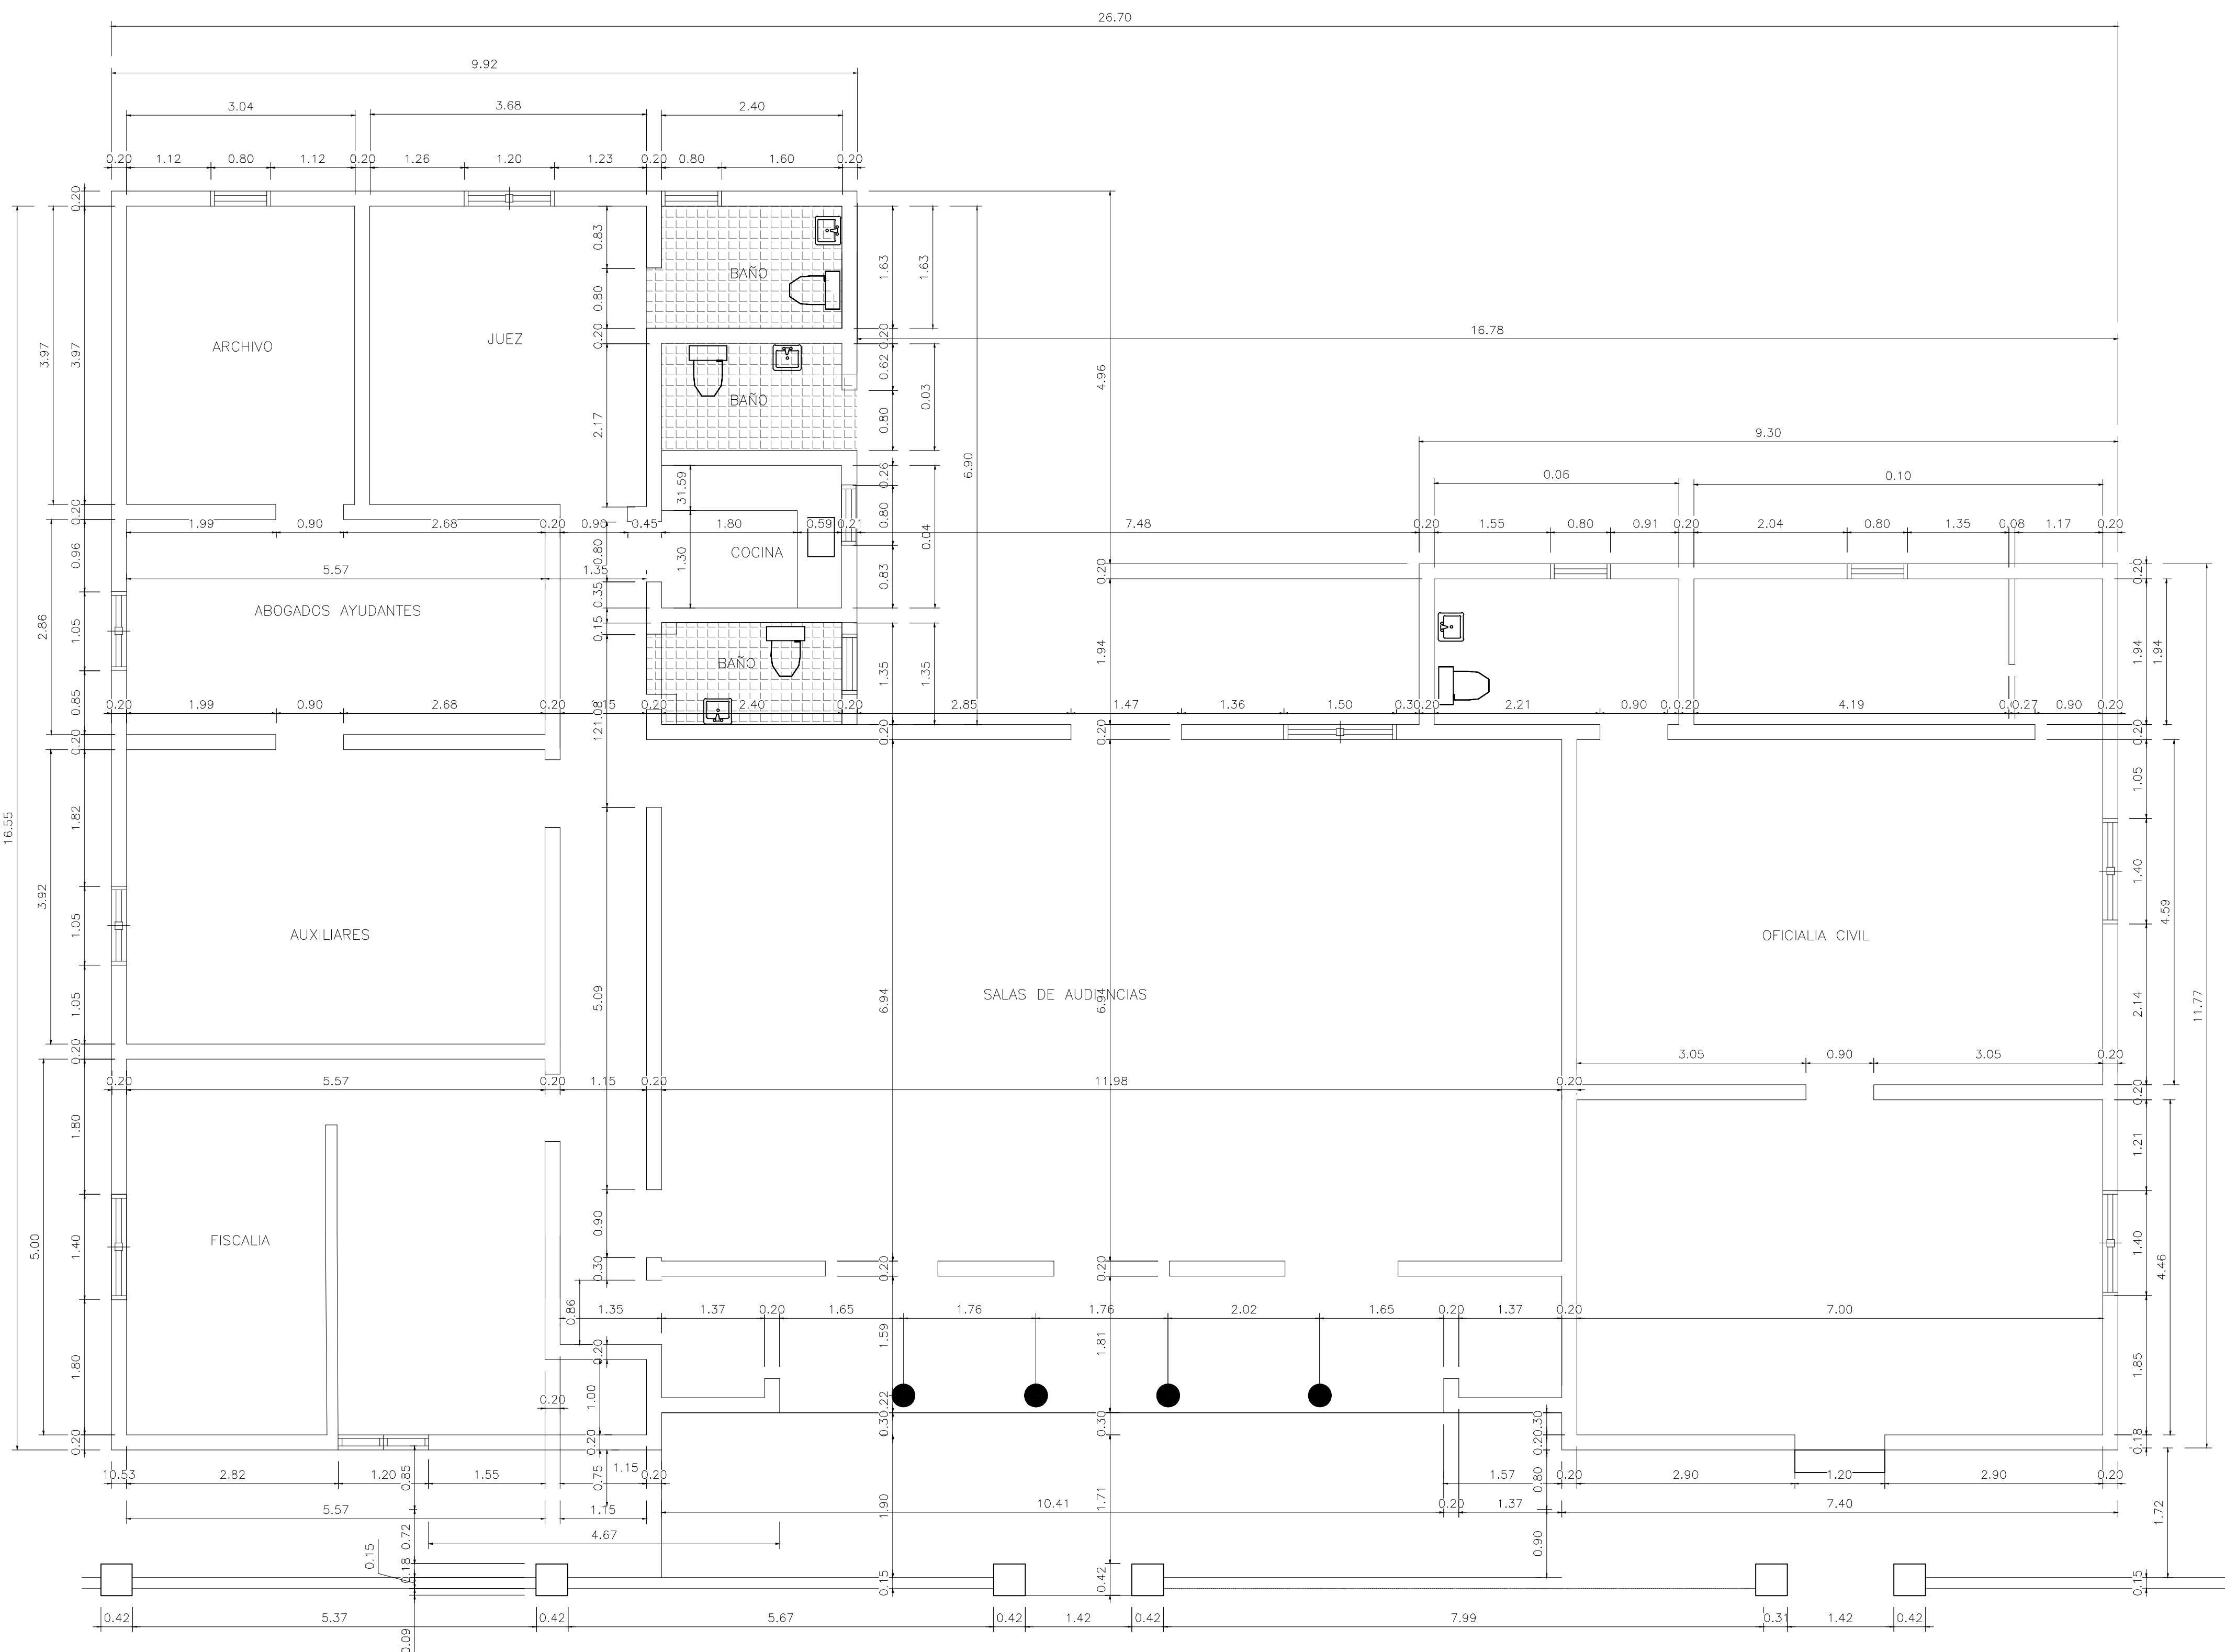

PLANTA DIMENSIONADA 1ER NIVEL
ESCALA: 1:75

LEYENDA ARQUITECTONICA	
	MUROS, COLUMNAS, VENTANAS EXISTENTES
	LINEAS DE PROYECCION
	MUROS DE BLOCK NUEVOS
	MUROS EN DENGLOSS Y SHEETROCK



REPÚBLICA DOMINICANA
CONSEJO DEL PODER JUDICIAL
DIRECCIÓN GENERAL DE LA
ADMINISTRACIÓN Y CARRERA JUDICIAL
DIRECCIÓN DE INFRAESTRUCTURA FÍSICA

MAG. LUIS HENRY MOLINA
MAGISTRADO PRESIDENTE

ENCARGADOS
ARQ. MARCELLE LANDRÓN
CODIA:
DIRECTORA INFRAESTRUCTURA FÍSICA

ARQ. EDGAR DE LA ROSA
CODIA: 23161
GERENTE DE PROYECTOS

COLABORADORES
ARQ. ROCIO ALTAGRACIA
COLABORACIÓN EN DISEÑO ARQUITECTÓNICO,
DIBUJO DE PLANOS Y MODELO TRIDIMENSIONAL

PROYECTO
**ADECUACION DE ESPACIOS
PARA INSTALAR NNA EN
JUZGADO DE PAZ
BONAO**

UBICACIÓN

CONTENIDO
**PLANTA DIMENSIONADA
EXISTENTE**

ESTADO DEL PLANO
UBICACION ARCHIVO DIGITAL

EDICION

FECHA DE ACTUALIZACION **OCTUBRE 2020**

FECHA 30/10/2020	ESCALA 1:50
----------------------------	-----------------------

CAD No.
BON-NNAARQ

PLANO No. A102

HOJA No. 03	DE 07
------------------------------	------------------------



REPÚBLICA DOMINICANA
CONSEJO DEL PODER JUDICIAL
 DIRECCIÓN GENERAL DE LA
 ADMINISTRACIÓN Y CARRERA JUDICIAL
 DIRECCIÓN DE INFRAESTRUCTURA FÍSICA

MAG. LUIS HENRY MOLINA
 MAGISTRADO PRESIDENTE

ENCARGADOS

ARQ. MARCELLE LANDRÓN
 CODIA:
 DIRECTORA INFRAESTRUCTURA FÍSICA

ARQ. EDGAR DE LA ROSA
 CODIA: 23161
 GERENTE DE PROYECTOS

COLABORADORES

ARQ. ROCIO ALTAGRACIA
 COLABORACIÓN EN DISEÑO ARQUITECTÓNICO,
 DIBUJO DE PLANOS Y MODELO TRIDIMENSIONAL

PROYECTO

**ADECUACION DE ESPACIOS
 PARA INSTALAR NNA EN
 JUZGADO DE PAZ DE
 BONAÓ**

UBICACIÓN

CONTENIDO

**PLANTA PROPUESTA
 PRIMER NIVEL**

ESTADO DEL PLANO

UBICACION ARCHIVO DIGITAL

EDICION


FECHA DE ACTUALIZACION **OCTUBRE 2020**

FECHA	ESCALA
30/10/2020	1:50

CAD No.
BON-NNAARQ

PLANO No. A103

HOJA No.	DE
04	07

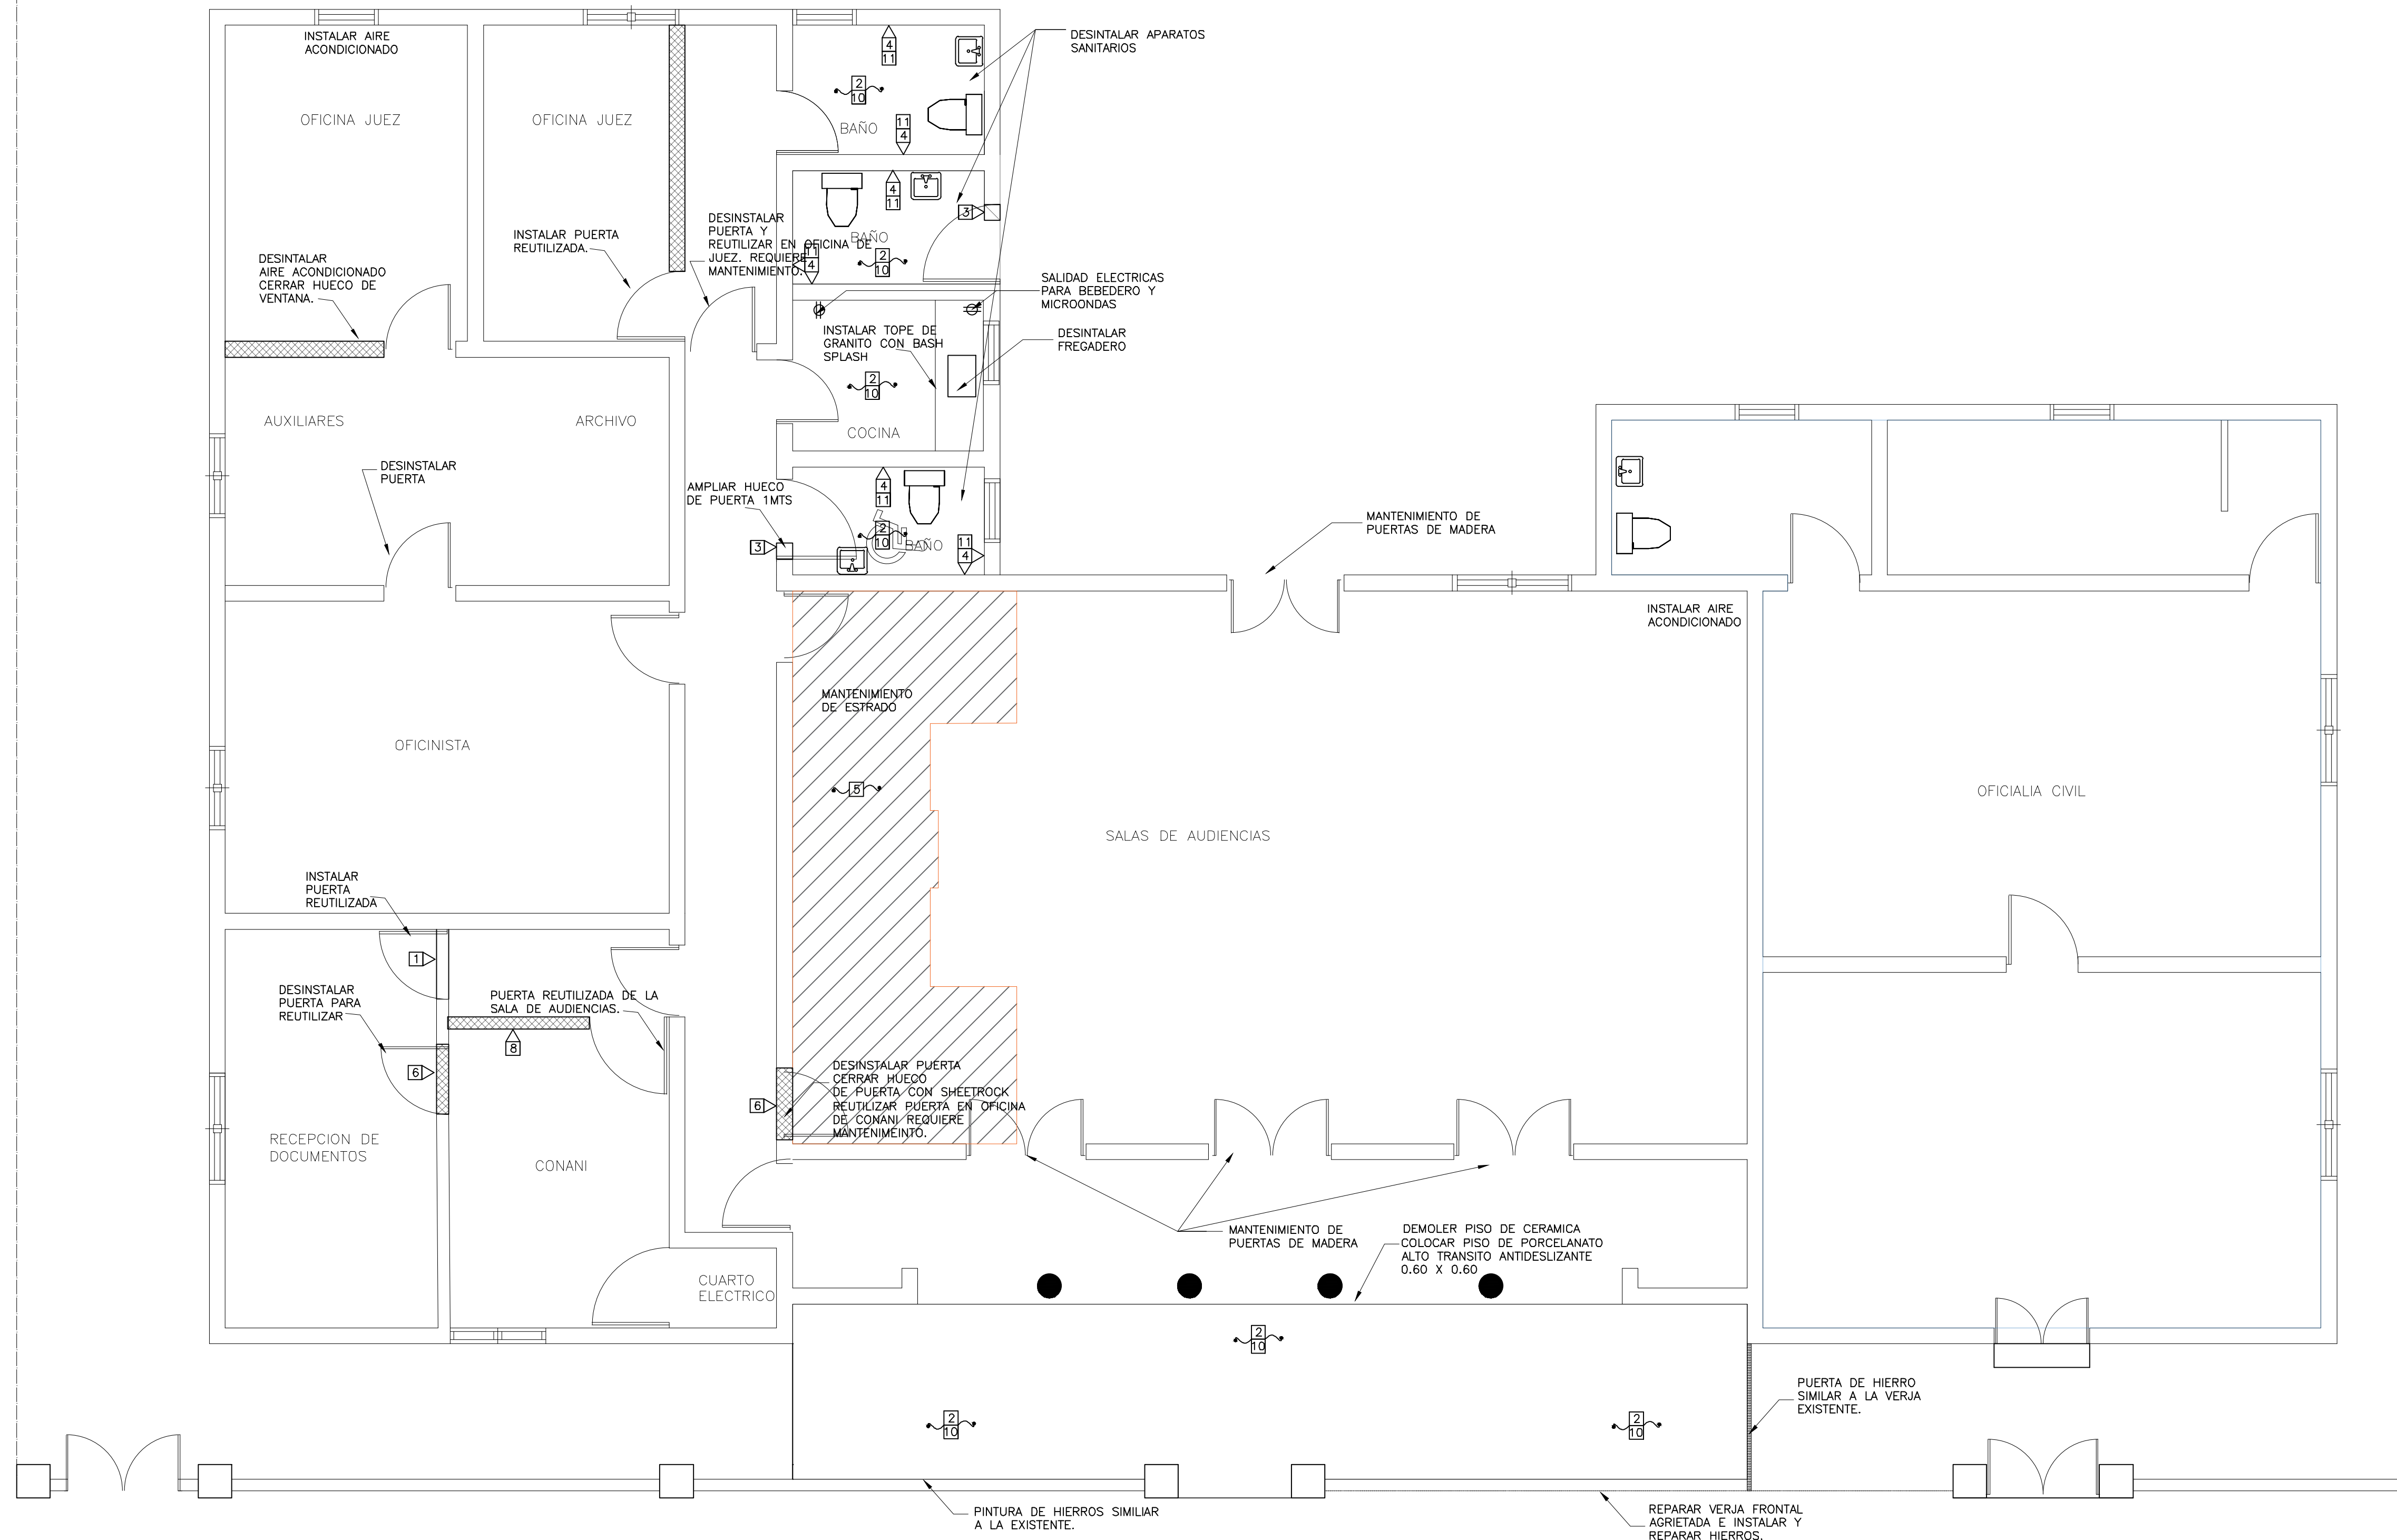

NOTAS GENERALES DE MANTENIMIENTO:
 -PINTURA EXTERIOR, INTERIOR Y DE TECHOS.
 -MANTENIMIENTO EN TODAS LAS PUERTAS DE MADERA.
 -SUSTITUCIÓN DE LAMPARAS.
 -LIMPIEZA PROFUNDA DE JUNTAS DE PISOS.

TERMINACIONES	
1	DEMOLICION DE MUROS EN SHEETROCK EXISTENTE. H=2.10 M
2	DEMOLICION DE PISOS EXISTENTES
3	DEMOLICION DE MUROS DE BLOCK
4	DEMOLICION DE CERAMICA DE PARED. H=1.20. LONGITUD VER PLANO
5	MANTENIMIENTO DE ESTRADO
6	CIERRE DE HUECOS DE PUERTAS SHEETROCK 2 CARAS CON INSULACION ACUSTICA.
7	MURO DE BLOQUES DE 6" TODAS LAS CAMARAS LLENAS HASTA EL FONDO DE LOSA.
8	MURO EN SHEETROCK 2 CARAS CON INSULACION ACUSTICA. ESTRUCTURA DE 3 1/2" GALVANIZADA. HASTA FONDO DE LOSA DE TECHO
9	HORMIGON FROTADO
10	REVESTIMIENTO EN PISO EN PORCELANATO DE ALTO TRAFICO ANTIDESLIZANTE COLOR GRIS. FORMATO DE 60CM X 60CM.
11	REVESTIMIENTO EN PARED EN PORCELANATO DE COLOR GRIS. FORMATO DE 60CM X 30CM.

LEYENDA ARQUITECTONICA	
	MUROS, COLUMNAS, VENTANAS EXISTENTES
	LINEAS DE PROYECCION
	MUROS DE BLOCK NUEVOS
	MUROS EN DENGLASS Y SHEETROCK

PLANTA ARQUITECTONICA
 DE INTERVENCIONES CONSTRUCTIVAS
 ESCALA: 1:50

1
 A103



**REPÚBLICA DOMINICANA
CONSEJO DEL PODER JUDICIAL**
DIRECCIÓN GENERAL DE LA
ADMINISTRACIÓN Y CARRERA JUDICIAL
DIRECCIÓN DE INFRAESTRUCTURA FÍSICA

MAG. LUIS HENRY MOLINA
MAGISTRADO PRESIDENTE

ENCARGADOS

ARQ. MARCELLE LANDRÓN
CODIA:
DIRECTORA INFRAESTRUCTURA FÍSICA

ARQ. EDGAR DE LA ROSA
CODIA: 23161
GERENTE DE PROYECTOS

COLABORADORES

ARQ. ROCIO ALTAGRACIA
COLABORACIÓN EN DISEÑO ARQUITECTÓNICO,
DIBUJO DE PLANOS Y MODELO TRIDIMENSIONAL

PROYECTO

**ADECUACION DE ESPACIOS
PARA INSTALAR NNA EN
JUZGADO DE PAZ DE
BONAO**

UBICACIÓN

CONTENIDO

**PLANTA PROPUESTA
1ER NIVEL**

ESTADO DEL PLANO

UBICACION ARCHIVO DIGITAL

EDICION


FECHA DE ACTUALIZACION **OCTUBRE 2020**

FECHA	ESCALA
30/10/2020	1:50

CAD No.
BON-NNAARQ


PLANO No. A104

HOJA No.	DE
05	07

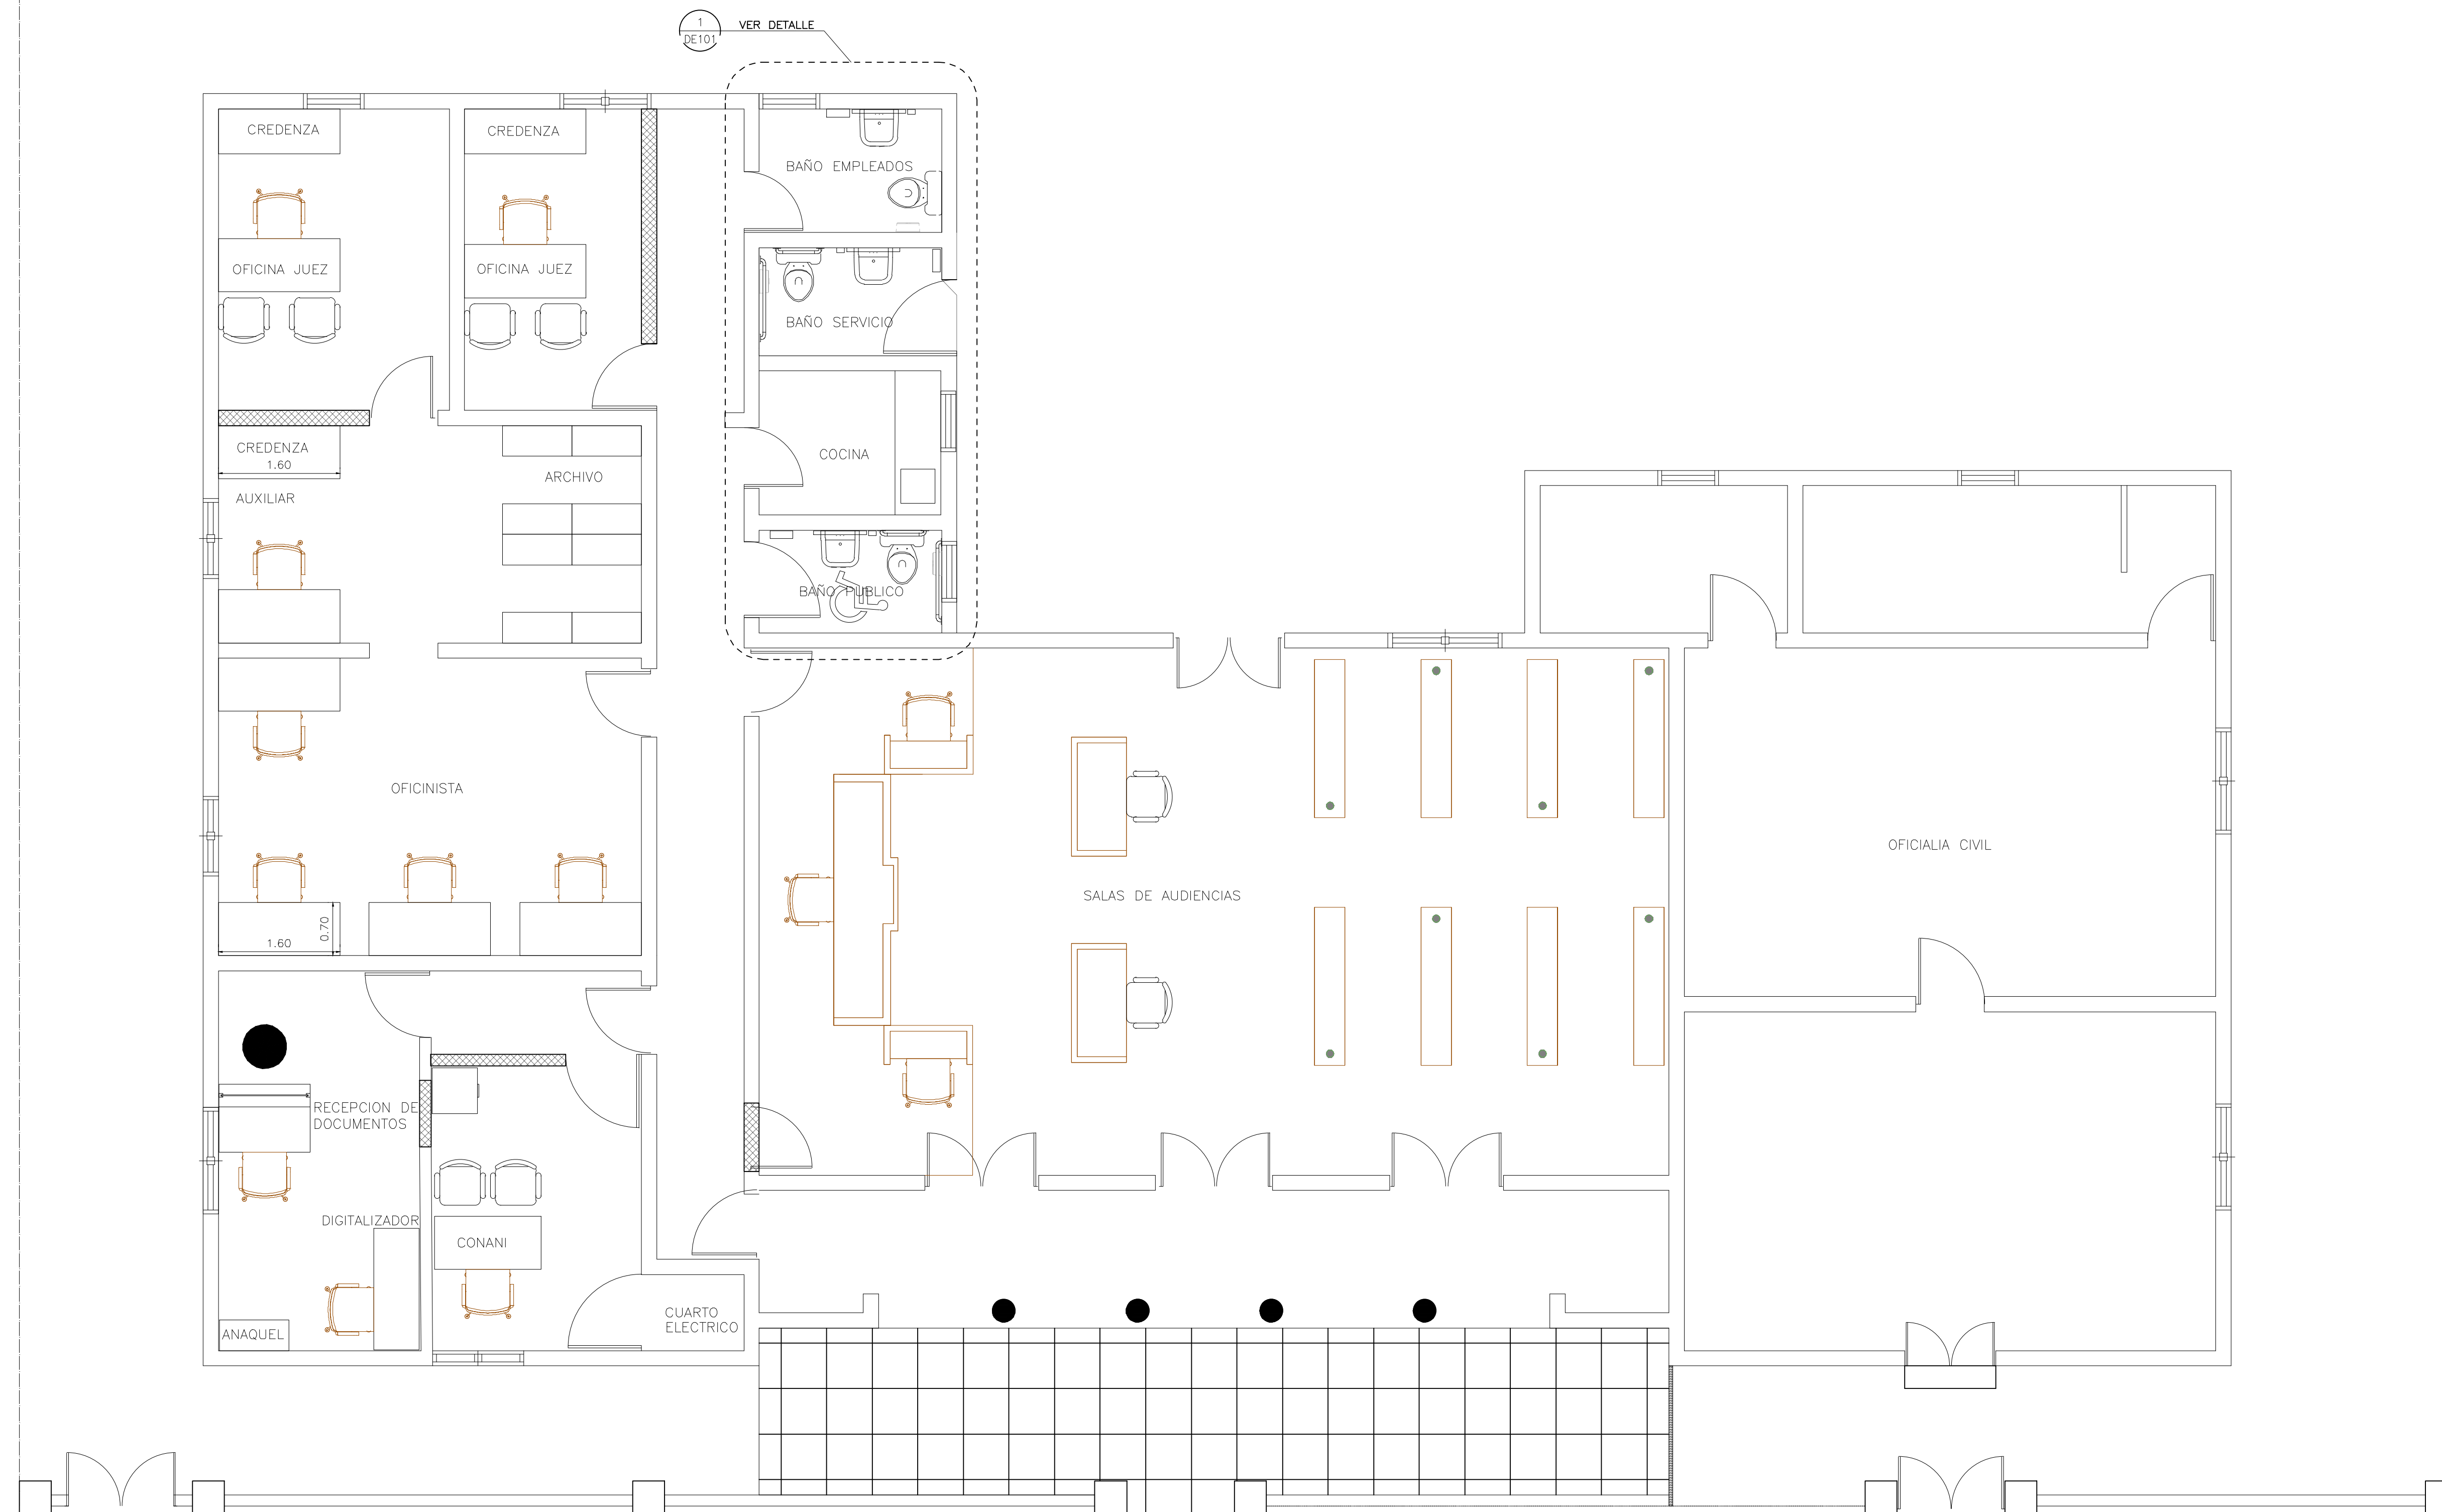

PLANTA ARQUITECTONICA
PROPUESTA TRIBUNAL NNA
ESCALA: 1:50

1
A104

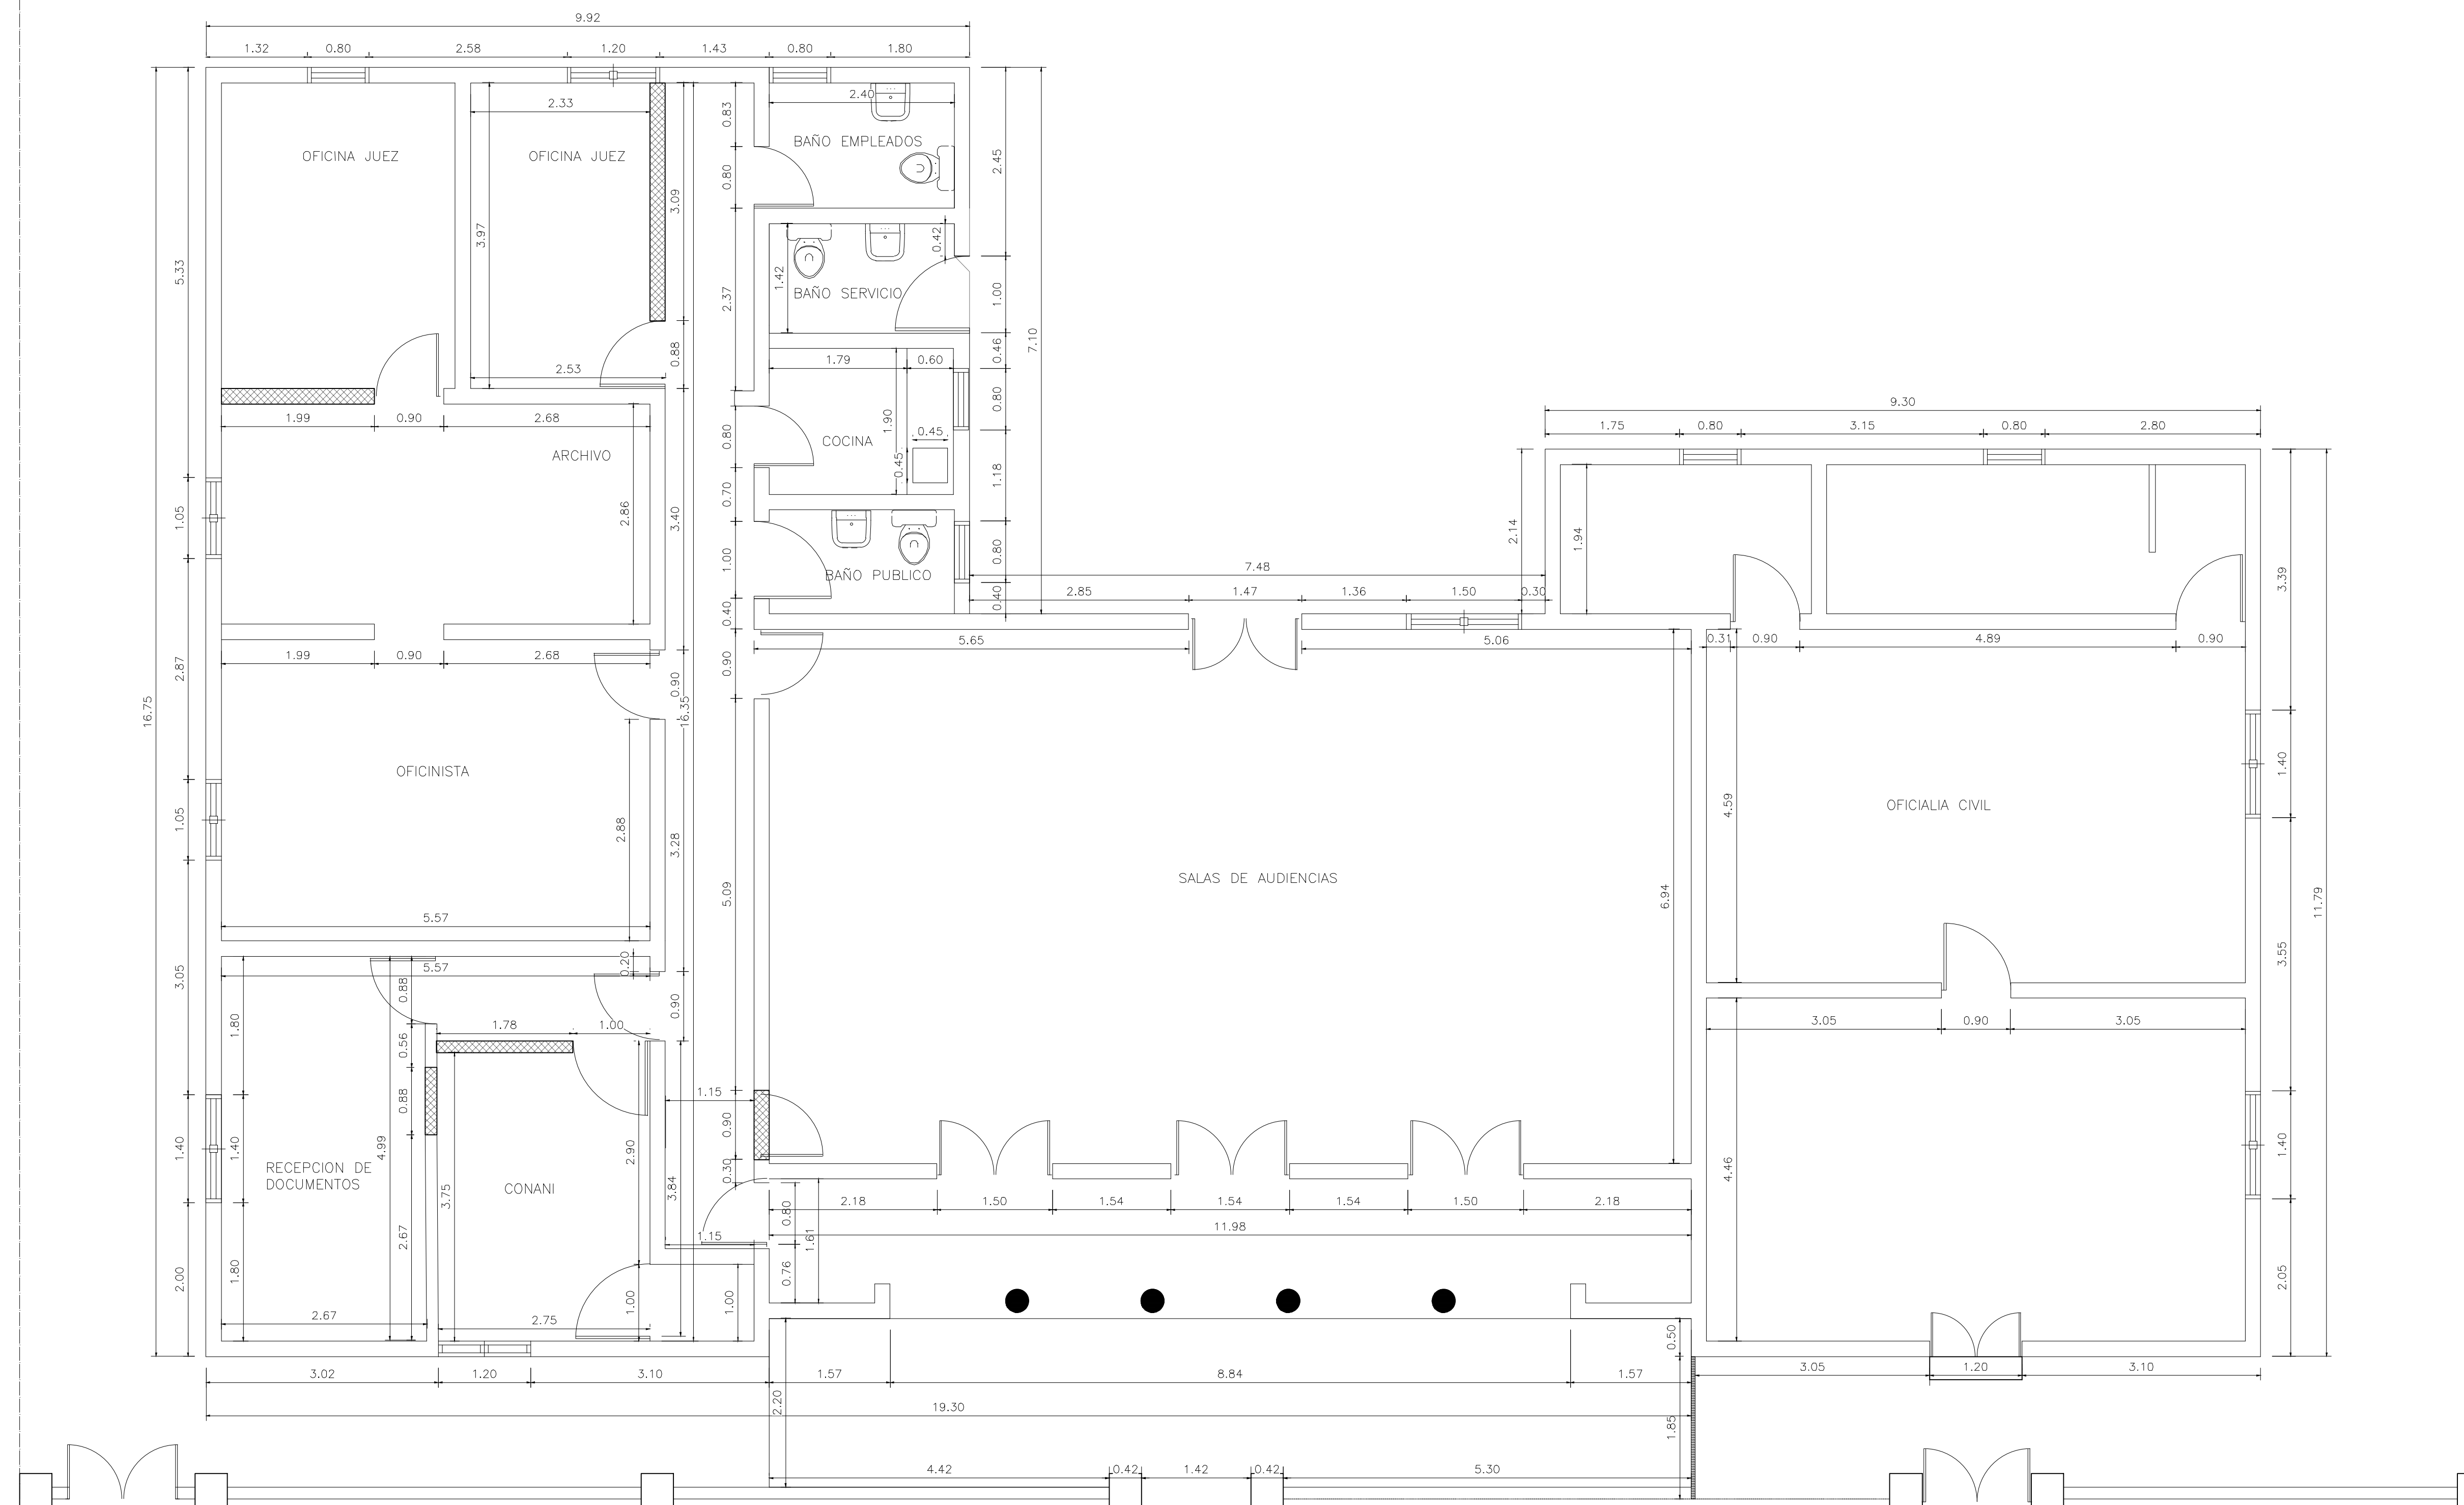

PLANTA DIMENSIONADA
PROPUESTA TRIBUNAL NNA
ESCALA: 1:50

1
A105



REPÚBLICA DOMINICANA
CONSEJO DEL PODER JUDICIAL

DIRECCIÓN GENERAL DE LA
ADMINISTRACIÓN Y CARRERA JUDICIAL
DIRECCIÓN DE INFRAESTRUCTURA FÍSICA

MAG. LUIS HENRY MOLINA
MAGISTRADO PRESIDENTE

ENCARGADOS

ARQ. MARCELLE LANDRÓN
CODIA:
DIRECTORA INFRAESTRUCTURA FÍSICA

ARQ. EDGAR DE LA ROSA
CODIA: 23161
GERENTE DE PROYECTOS

COLABORADORES

ARQ. ROCIO ALTAGRACIA
COLABORACIÓN EN DISEÑO ARQUITECTÓNICO,
DIBUJO DE PLANOS Y MODELO TRIDIMENSIONAL

PROYECTO

ADECUACION DE ESPACIOS
PARA INSTALAR NNA EN
JUZGADO DE PAZ DE
BONAO

UBICACIÓN

CONTENIDO

PLANTA DIMENSIONADA
1ER NIVEL

ESTADO DEL PLANO

UBICACION ARCHIVO DIGITAL

EDICION


FECHA DE ACTUALIZACION OCTUBRE 2020

FECHA	ESCALA
30/10/2020	1:50

CAD No.
BON-NNAARQ

PLANO No. A105


HOJA No.	DE
06	07

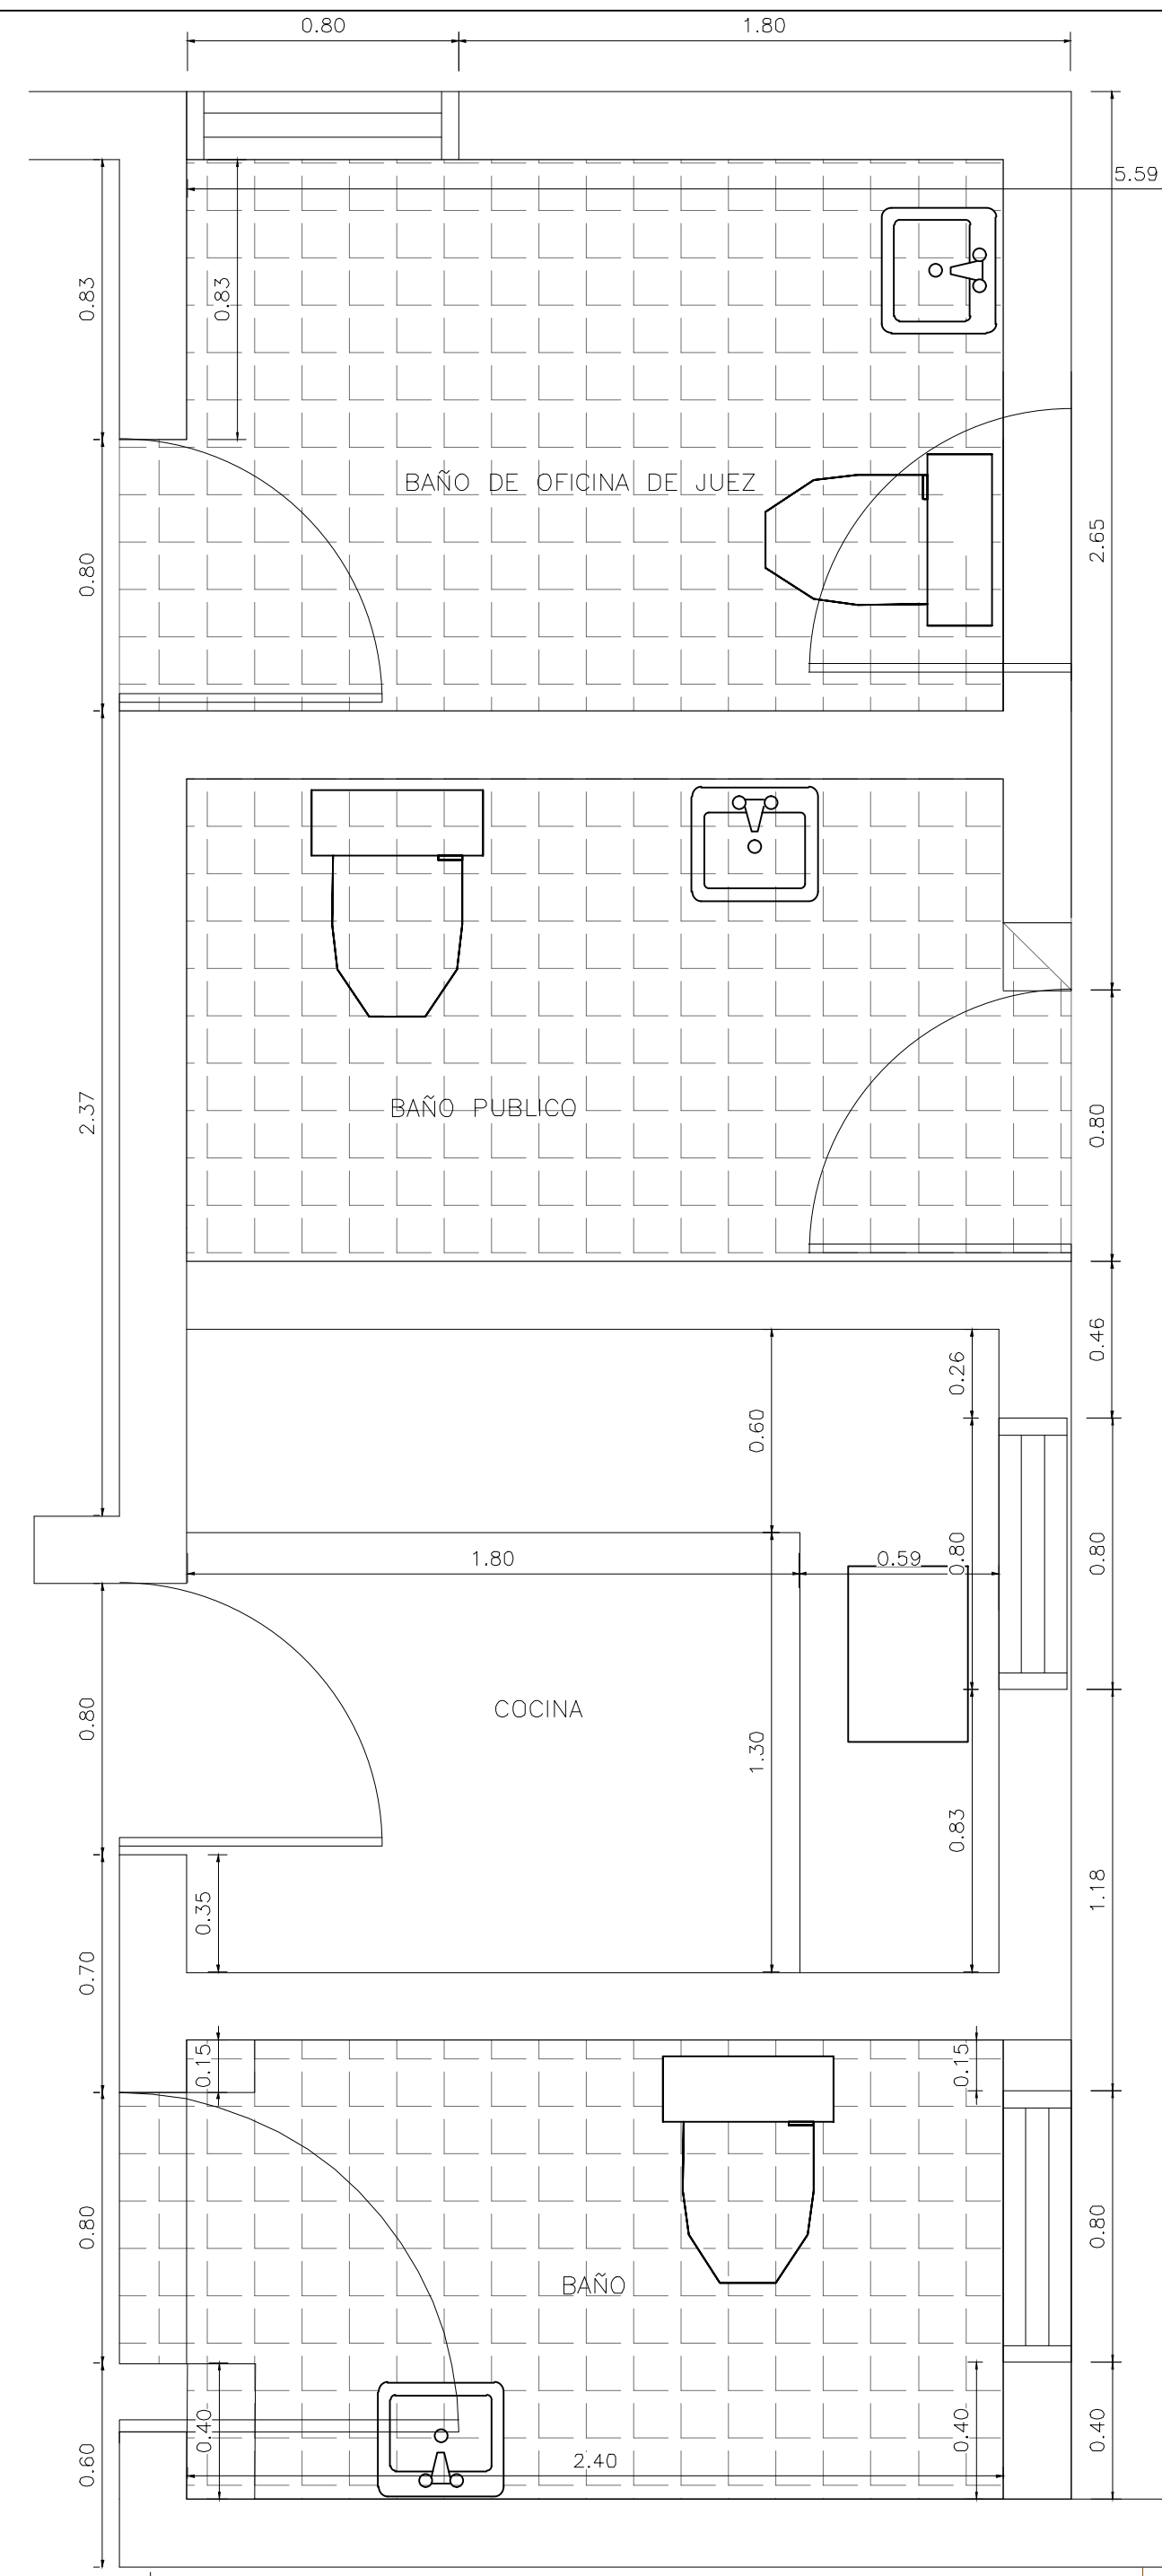

PLANTA EXISTENTE DE BAÑOS Y COCINA

ESCALA: 1:20


DE101

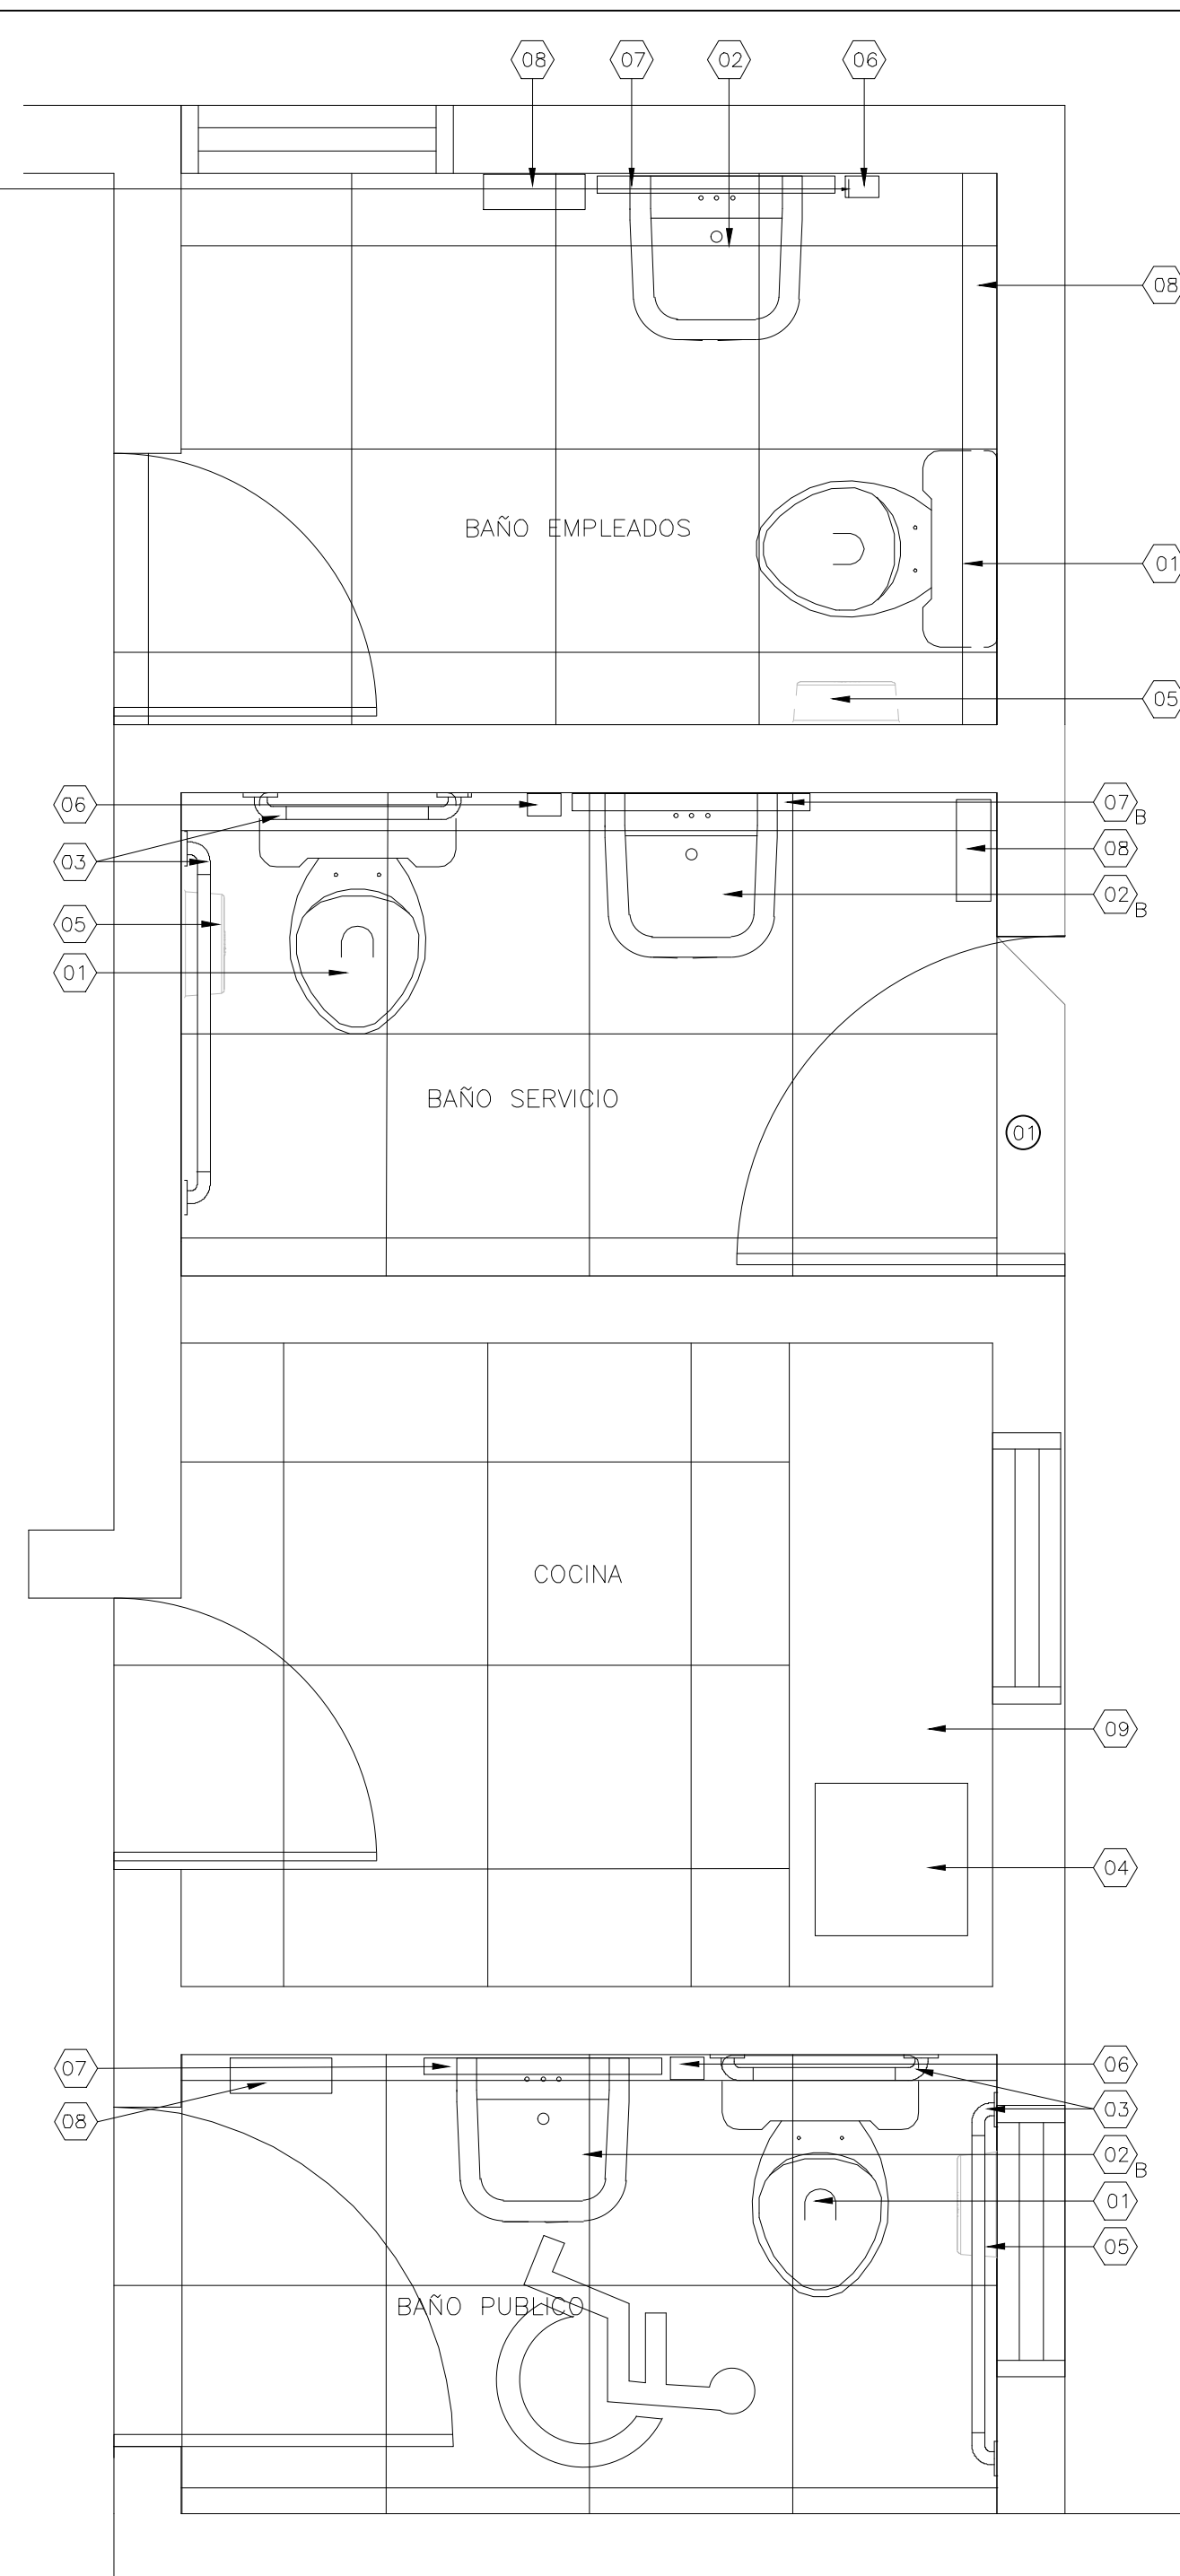

PLANTA PROPUESTA DE BAÑOS Y COCINA

ESCALA: 1:20


DE101

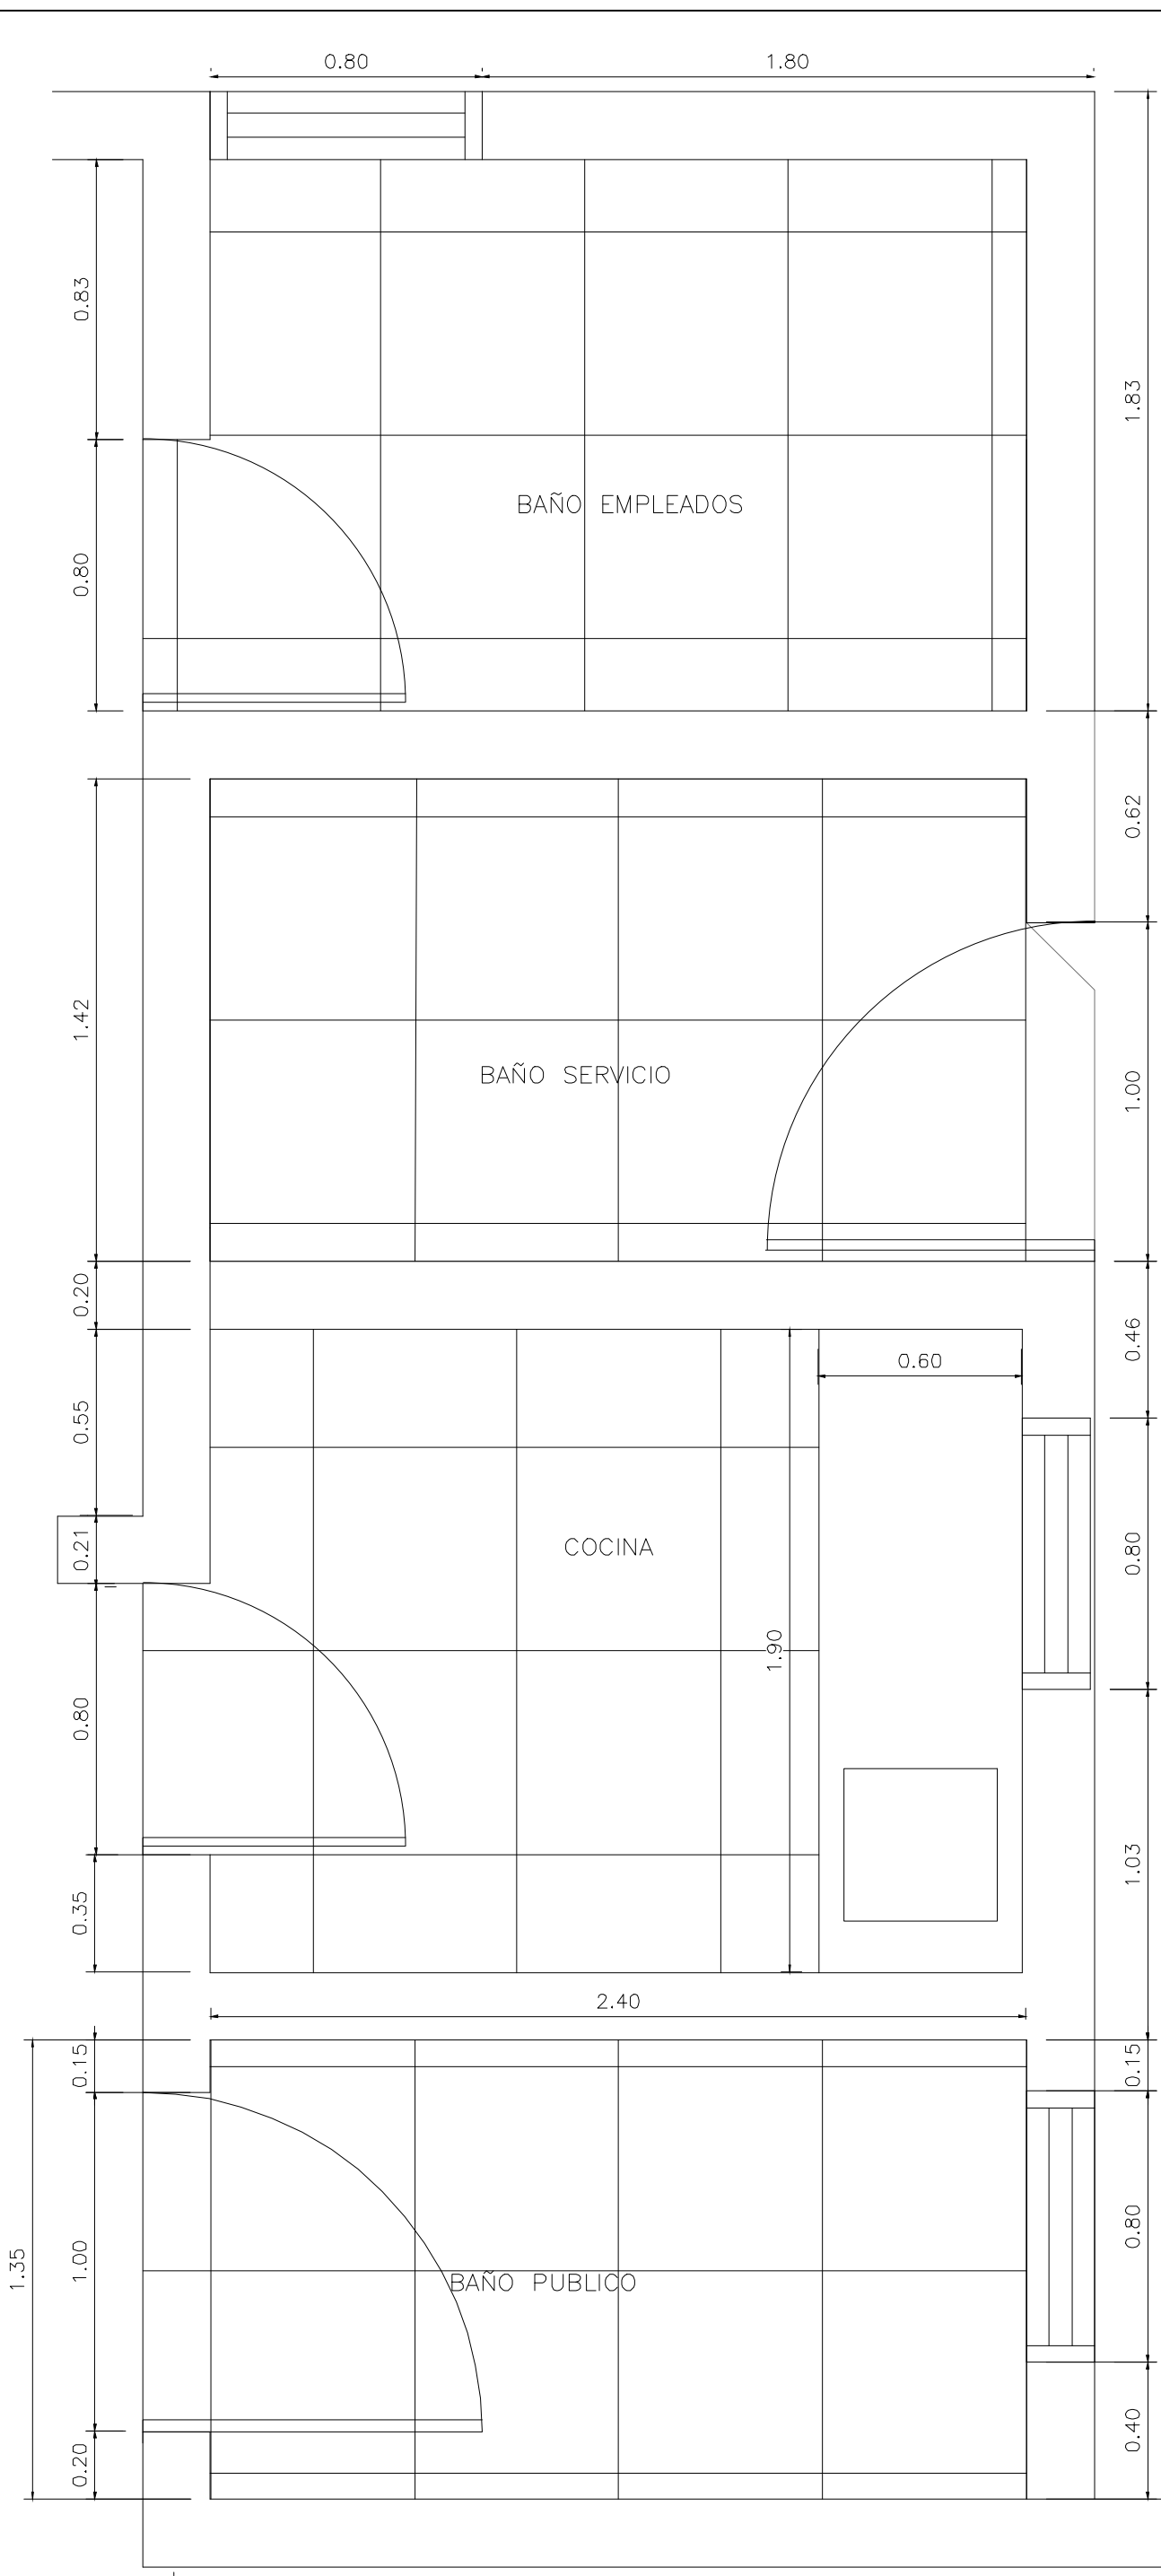

PLANTA PROPUESTA DE PISOS

ESCALA: 1:20


DE101

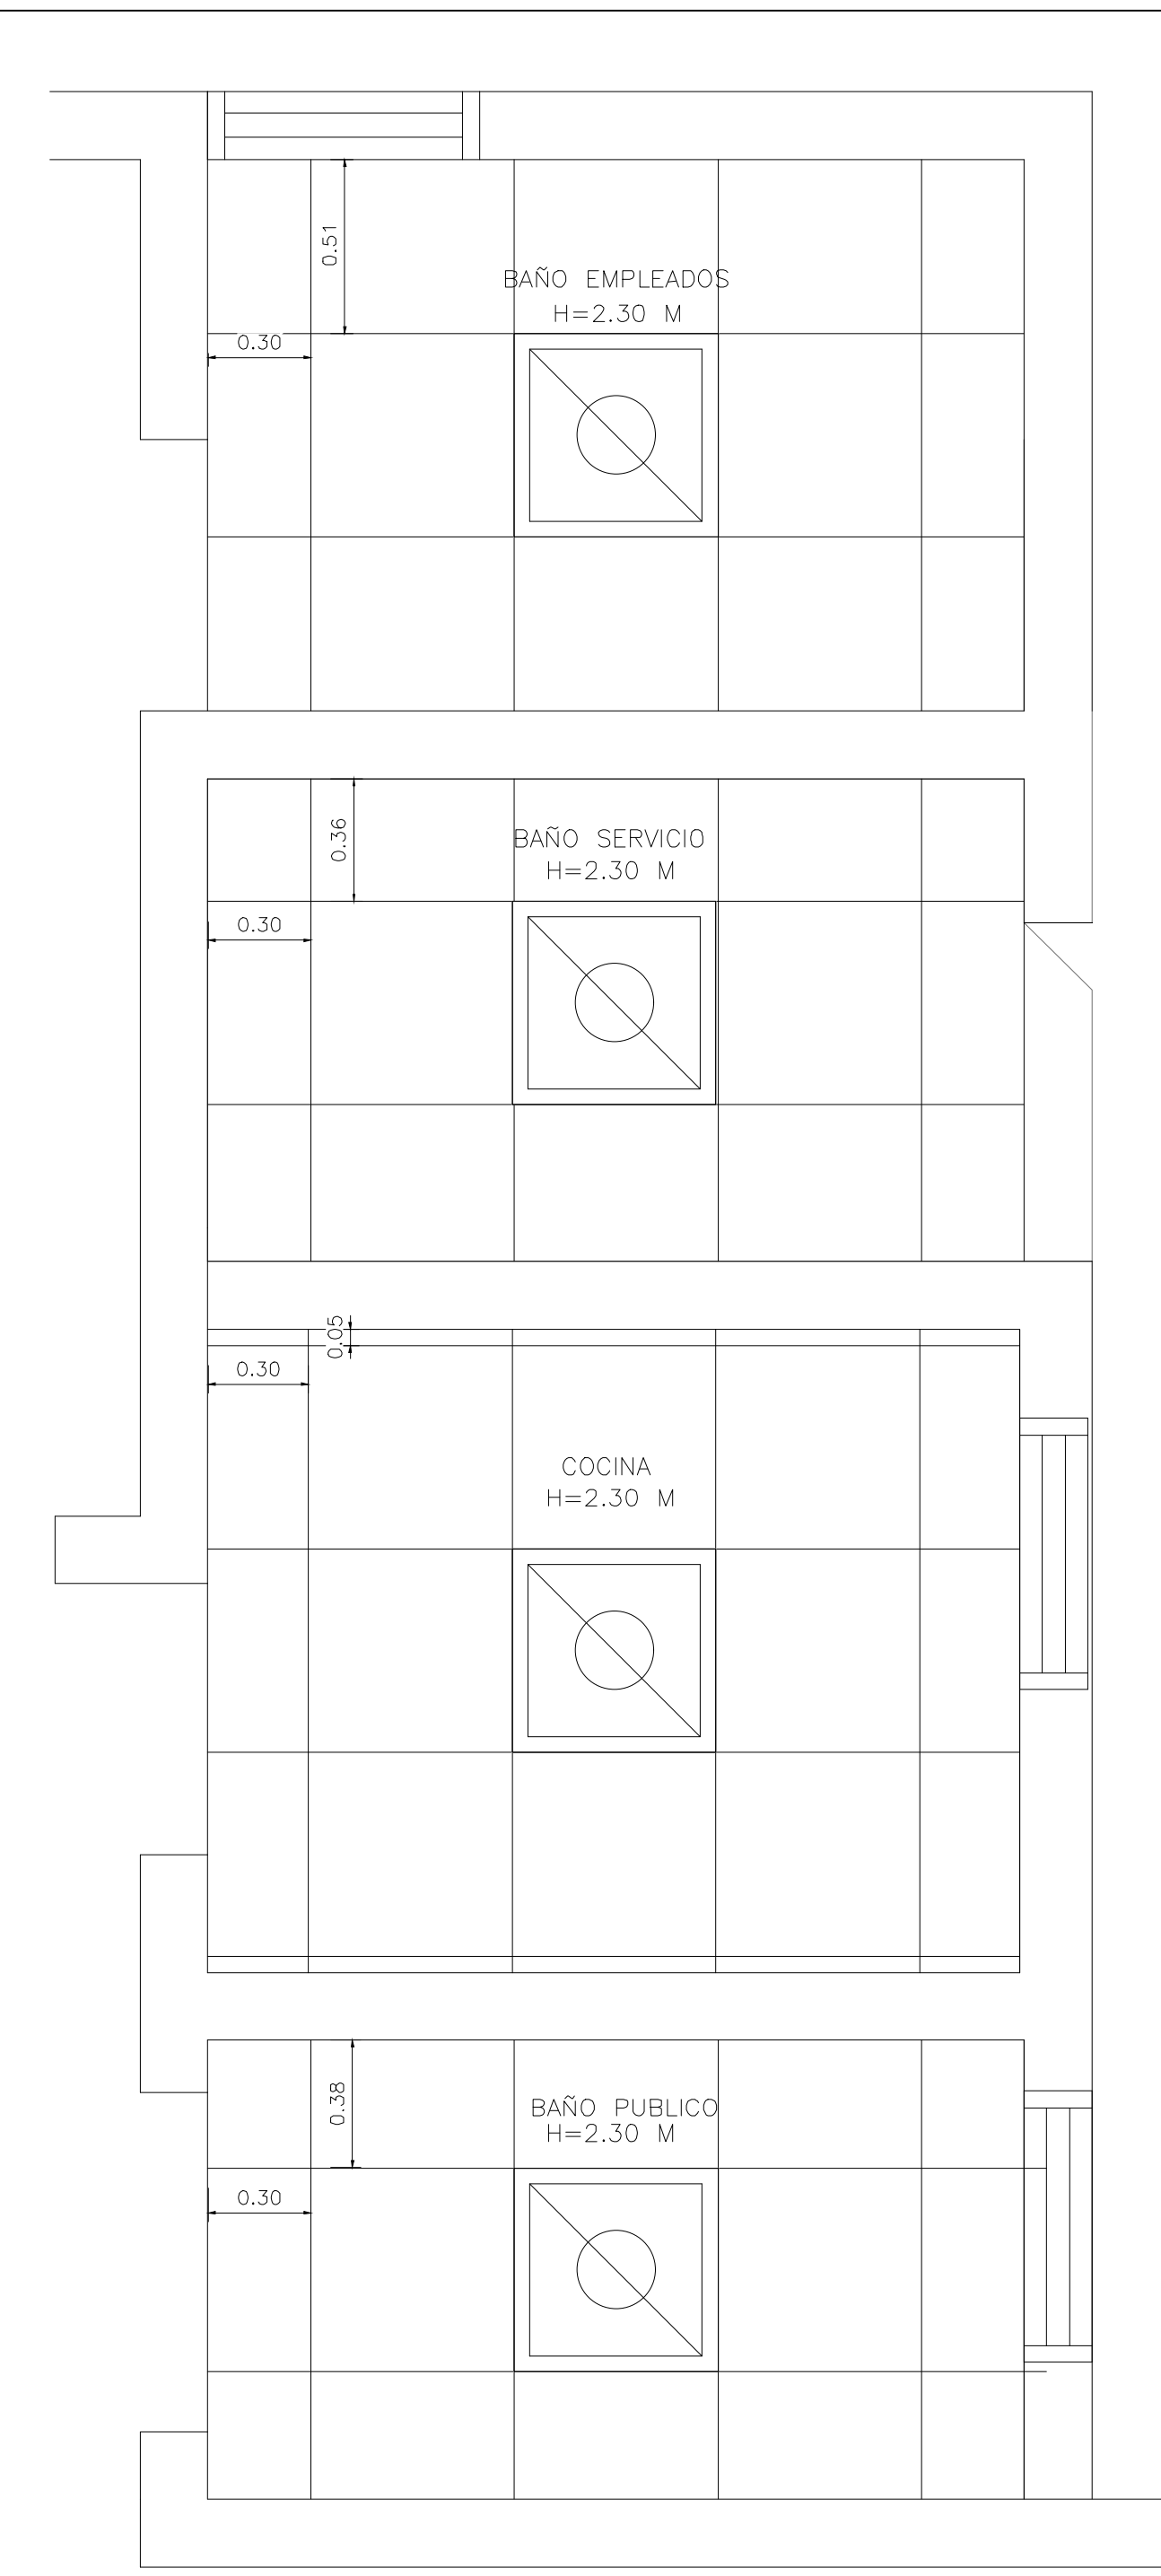

PLANTA PROPUESTA DE PLAFONES

ESCALA: 1:20

DE101

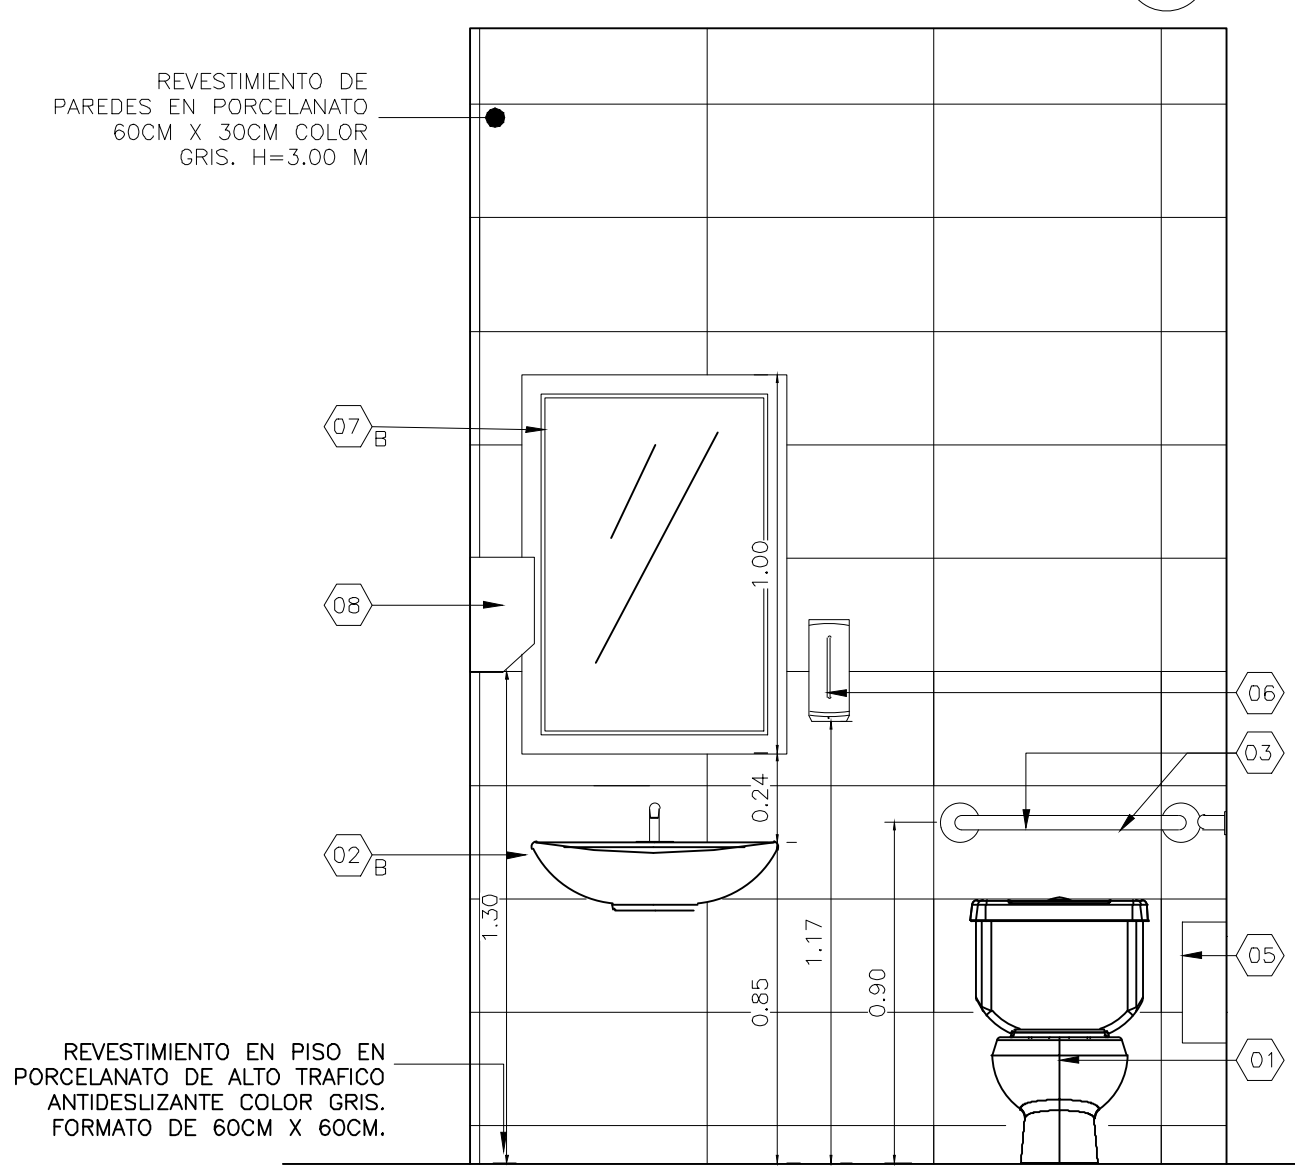

ELEVACION BAÑOS ACCESIBLES

ESCALA: 1:20

DE101

LEYENDA DE PISOS

	PISO EN PORCELANATO DE ALTO TRAFICO ANTIDESLIZANTE COLOR GRIS, FORMATO DE 60CM X 60CM.
--	--

LEYENDA DE EQUIPAMIENTO DE PLAFONES Y LUMINARIAS

	PLAFOND EN VINIL - YESO CON LAMINA DE PROTECCION LADO SUPERIOR METALIZADO 2'X2". INCLUYE SISTEMA DE SUSPENSION ESTANDAR. H=2.30 MTS
	PLAFON EN YESO. INCLUYE SISTEMA DE SUSPENSION ESTANDAR. H= 3.00 MTS
	LUMINARIA 2'X2' DE PLAFOND. 3 TUBOS TIPO T8 LED.
	OJO DE BUEY DE 4 PULG EMPOTRABLE CON BOMBILLA DIMEABLE DE LUZ BLANCA DE 15W
	LUMINARIA 2'X2' DE SUPERFICIE. 3 TUBOS TIPO T8 LED

TABLA DE ACCESORIOS Y EQUIPAMIENTO DE BAÑOS

No.	ACCESORIO Y DESCRIPCION
01	INODORO CON TANQUE, COLOR BLANCO EN PORCELANA
02	LAVAMANOS BAJO TOPE DE MESETA COLOR BLANCO, SIFON METALICO. B. LAMANOS OVALADO EMPOTRADO EN PARED SIN PEDESTAL.
03	BARRA DE SEGURIDAD DE ACERO INOXIDABLE DE 24" Y 48" DE LONGITUD PARA PERSONAS DISCAPACITADAS
04	FREGADERO 0.45 X 0.45 MTS ACERO INOXIDABLE CON MEZCLADORA
05	DISPENSADOR DE PAPEL HIGIENCO ACERO INOXIDABLE
06	DISPENSADOR ELECTRONICO DE BATERIAS CON SENSOR PARA JABON LIQUIDO
07	ESPEJO 1.00 X 0.70 MTS CON MARCO DE ACERO ALUMINIO B. ESPEJO 1.00 X 0.70 MTS CON MARCO DE ACERO ALUMINIO INCLINADO PARA DISCAPACITADOS
08	DISPENSADOR MANUAL DE ROLLOS DE PAPEL TOALLA ESTANDAR FABRICADO EN ACERO INOXIDABLE CON ACABADO SATINADO
09	TOPE DE GRANITO NEGRO GALAXY (LONGITUD MEDIR EN PLANTA) SMPT=0,85M, + BASH SPLASH 0.40 M.

TABLA DE PUERTAS BAÑOS PUBLICOS

PUERTAS							
PUERTA NO.	UBICACION	CANT.	ANCHO HUECO		MATERIAL	CERRADURA	BISAGRAS
			ANCHO	ALTURA			
01	BAÑO SERVICIO	1	1.00	2.10	POLIMETAL	HEAVY DUTY DE CILINDRO CON MANIJA DE ACERO INOXIDABLE TIPO "L" DE 1/2 "DE PROYECCION	EN ACERO INOXIDABLE. DIMENSIONES 4"X4"

REPÚBLICA DOMINICANA
CONSEJO DEL PODER JUDICIAL
 DIRECCIÓN GENERAL DE LA
 ADMINISTRACIÓN Y CARRERA JUDICIAL
 DIRECCIÓN DE INFRAESTRUCTURA FÍSICA

MAG. LUIS HENRY MOLINA
 MAGISTRADO PRESIDENTE

ENCARGADOS
ARQ. MARCELLE LANDRÓN
 CODIA:
 DIRECTORA INFRAESTRUCTURA FÍSICA

ARQ. EDGAR DE LA ROSA
 CODIA: 23161
 GERENTE DE PROYECTOS

COLABORADORES
ARQ. ROCIO ALTAGRACIA
 COLABORACIÓN EN DISEÑO ARQUITECTÓNICO,
 DIBUJO DE PLANOS Y MODELO TRIDIMENSIONAL

PROYECTO
**ADECUACION DE ESPACIOS
 PARA INSTALAR NNA EN
 JUZGADO DE PAZ DE
 BONAÓ**

UBICACIÓN

CONTENIDO
**DETALLE DE BAÑOS Y
 COCINA**

ESTADO DEL PLANO

UBICACION ARCHIVO DIGITAL

EDICION

FECHA DE ACTUALIZACION **OCTUBRE 2020**

FECHA 30/10/2020 **ESCALA** 1:50

CAD No.
BON-NNAARQ

PLANO No.DE101

HOJA No. 07 **DE** 07