



REPÚBLICA DOMINICANA
CONSEJO DEL PODER JUDICIAL
 DIRECCIÓN GENERAL DE LA
 ADMINISTRACIÓN Y CARRERA JUDICIAL
 DIRECCIÓN DE INFRAESTRUCTURA FÍSICA

MAG. LUIS HENRY MOLINA
 MAGISTRADO PRESIDENTE

ENCARGADOS

ARQ. EDGAR DE LA ROSA
 CODIA: 23161
 DIRECTOR INFRAESTRUCTURA FÍSICA

COLABORADORES

ARQ. LIZBETH RAMIREZ
 CODIA 3336
 COLABORACIÓN EN DISEÑO ARQUITECTÓNICO,
 DIBUJO DE PLANOS Y MODELO TRIDIMENSIONAL

PROYECTO

PALACIO DE JUSTICIA DE SAN
 PEDRO DE MACORIS

UBICACIÓN

CONTENIDO

PLANTA ARQUITECTONICA Y DIMENSIONADA

ESTADO DEL PLANO

UBICACION ARCHIVO DIGITAL

EDICION

FECHA DE ACTUALIZACION **AGOSTO 2021**

FECHA	ESCALA
30/08/2021	1:50

CAD No.


PLANO No. **A101**

HOJA No.	DE
01	01




PLANTA ARQUITECTONICA PROPUESTA
 ESCALA: 1:50

1
 A101

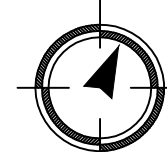


NORTE

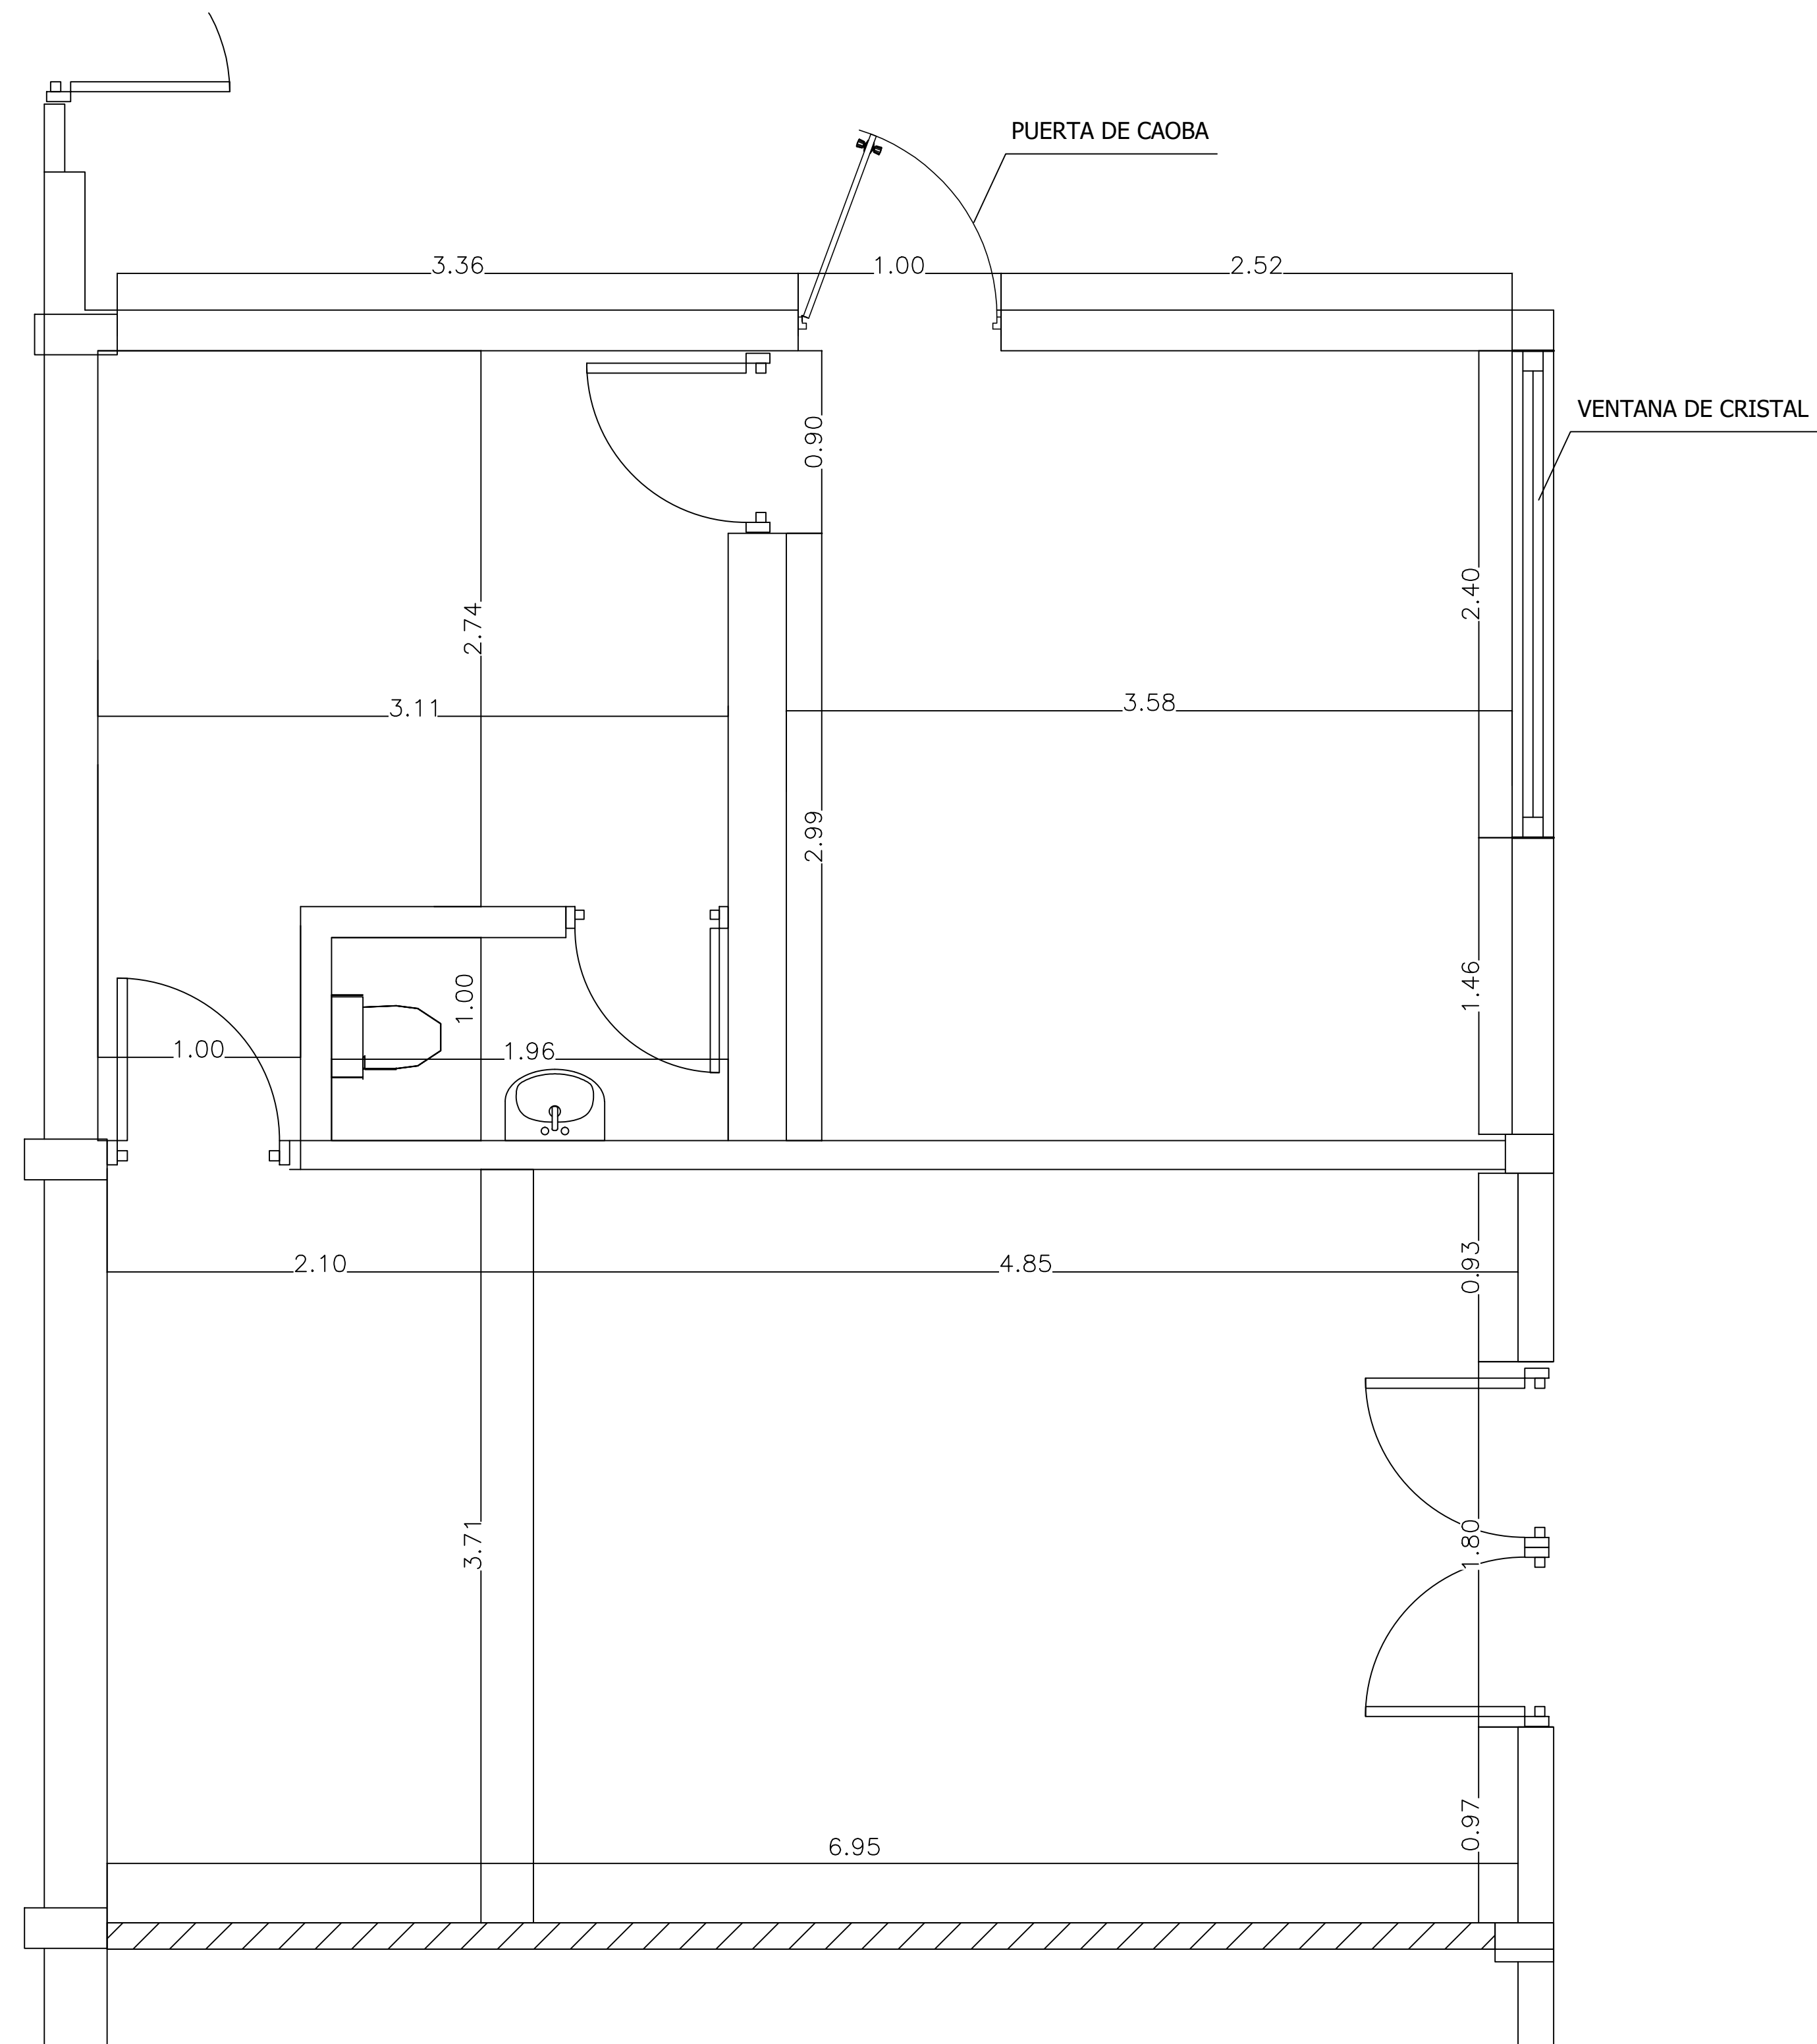

PLANTA ARQUITECTONICA DIMENSIONADA
 ESCALA: 1:50

2
 A101

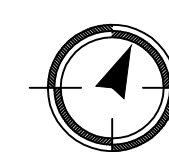

NORTE