


**2''x2''**

**Parales 2''x3''**

Vista en elevaciòn

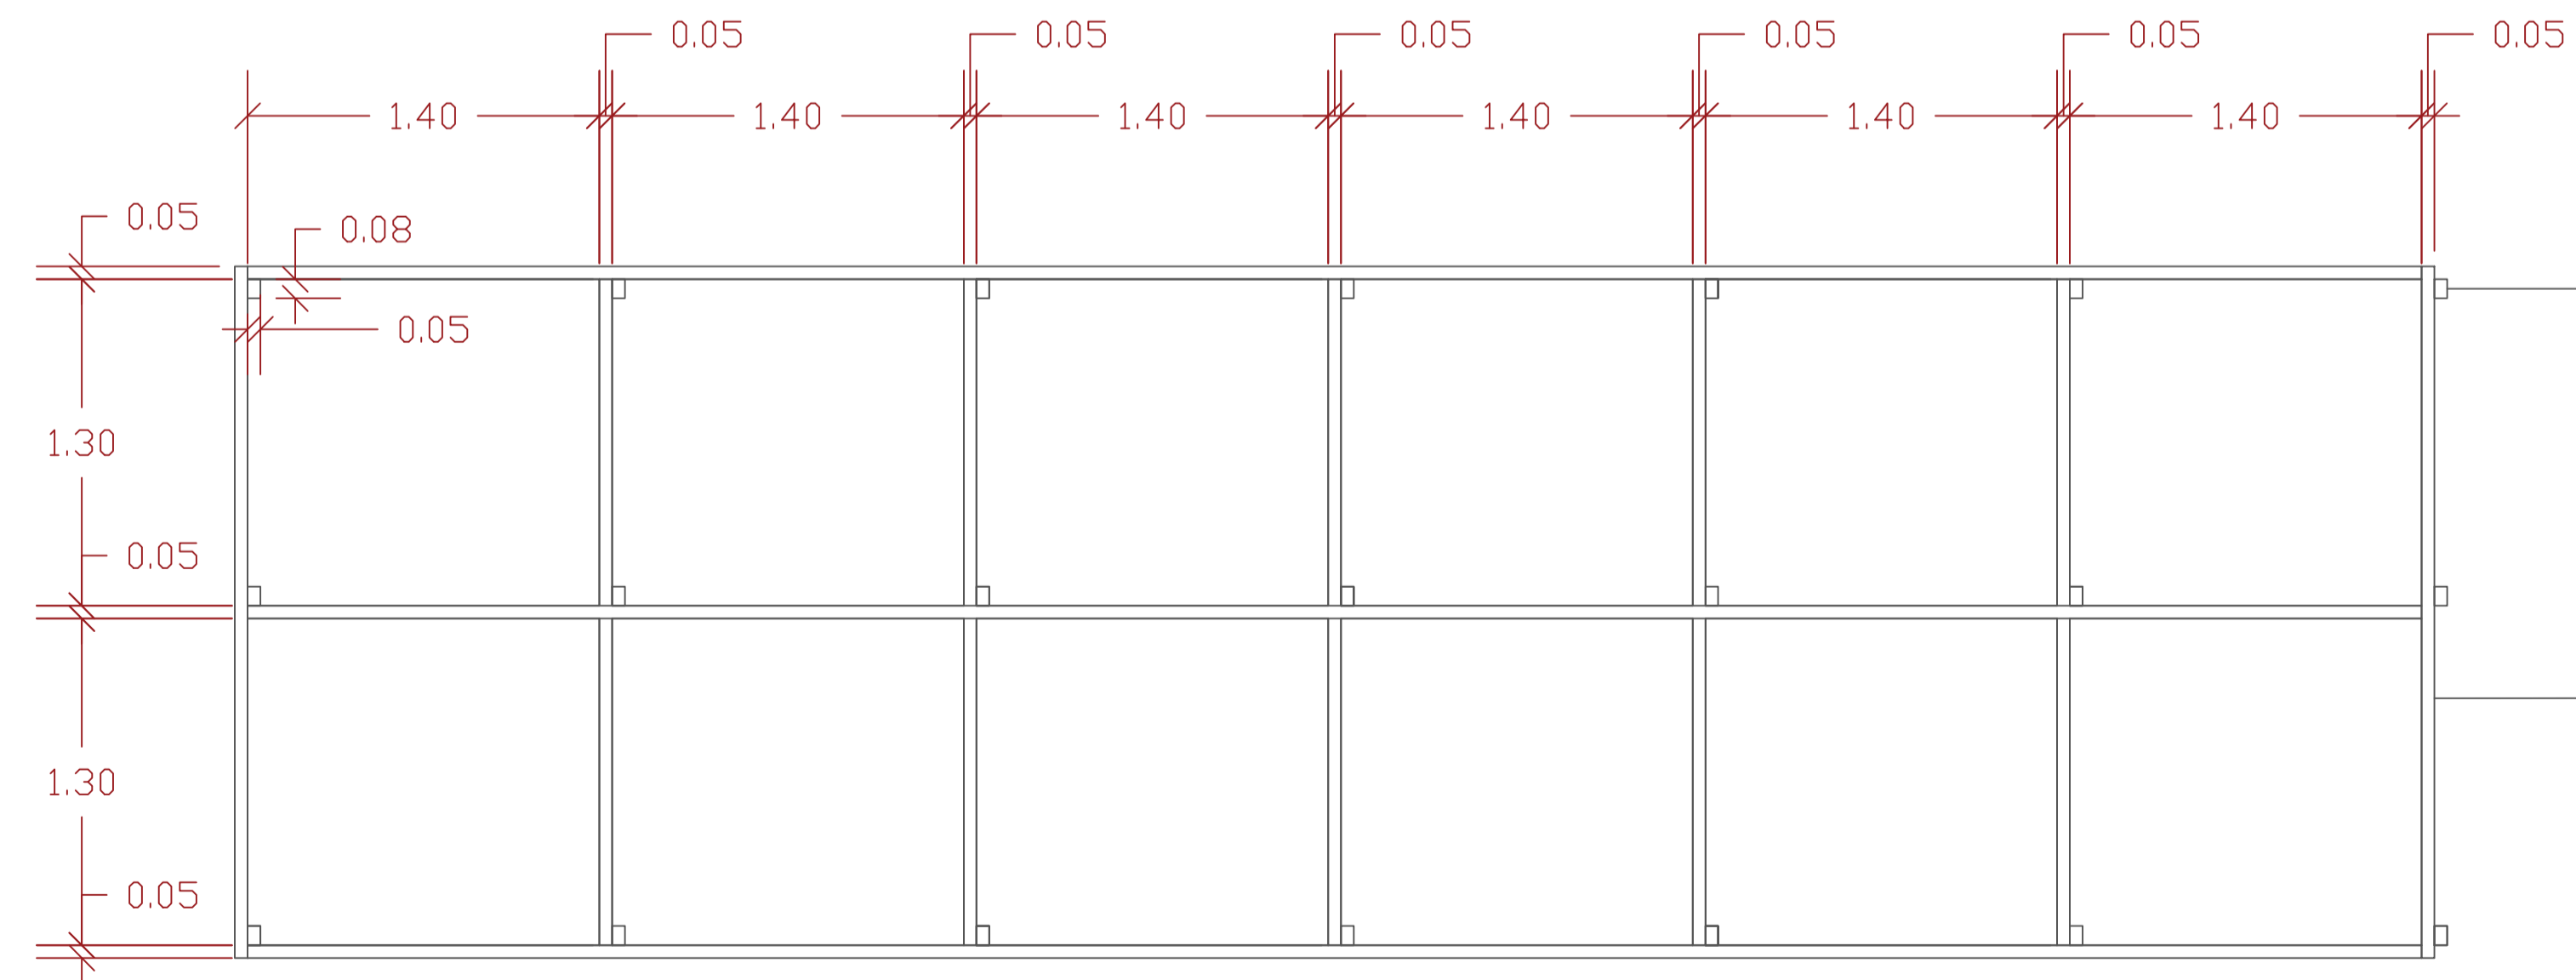

**Perfil galvanizado  
2''x3''**

**Perfil galvanizado  
2''x2''**

Vista en planta