

REPÚBLICA DOMINICANA
CONSEJO DEL PODER JUDICIAL

DIRECCIÓN GENERAL DE LA
ADMINISTRACIÓN Y CARRERA JUDICIAL
DIRECCIÓN DE INFRAESTRUCTURA FÍSICA

MAG. LUIS HENRY MOLINA
MAGISTRADO PRESIDENTE

ENCARGADOS

ARQ. EDGAR DE LA ROSA
CODIA: 23161
DIRECTOR INFRAESTRUCTURA FÍSICA

COLABORADORES

ARQ. CARMEN PEYNADO
CODIA 35739
COLABORACIÓN EN DISEÑO ARQUITECTÓNICO,
DIBUJO DE PLANOS Y MODELO TRIDIMENSIONAL

PROYECTO

EDIFICIO DE LA SUPREMA
CORTE DE JUSTICIA
READECUACION CENDIJ

UBICACIÓN

CONTENIDO

PLANTA DE PLAFONES BIBLIOTECA N3

ESTADO DEL PLANO

UBICACION ARCHIVO DIGITAL

EDICION



FECHA DE ACTUALIZACION JULIO 2021

FECHA 06/06/2021
ESCALA 1:50



CAD No.

PLANO No. A105


HOJA No. 01 DE 01

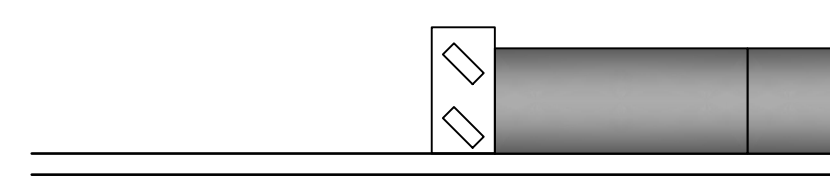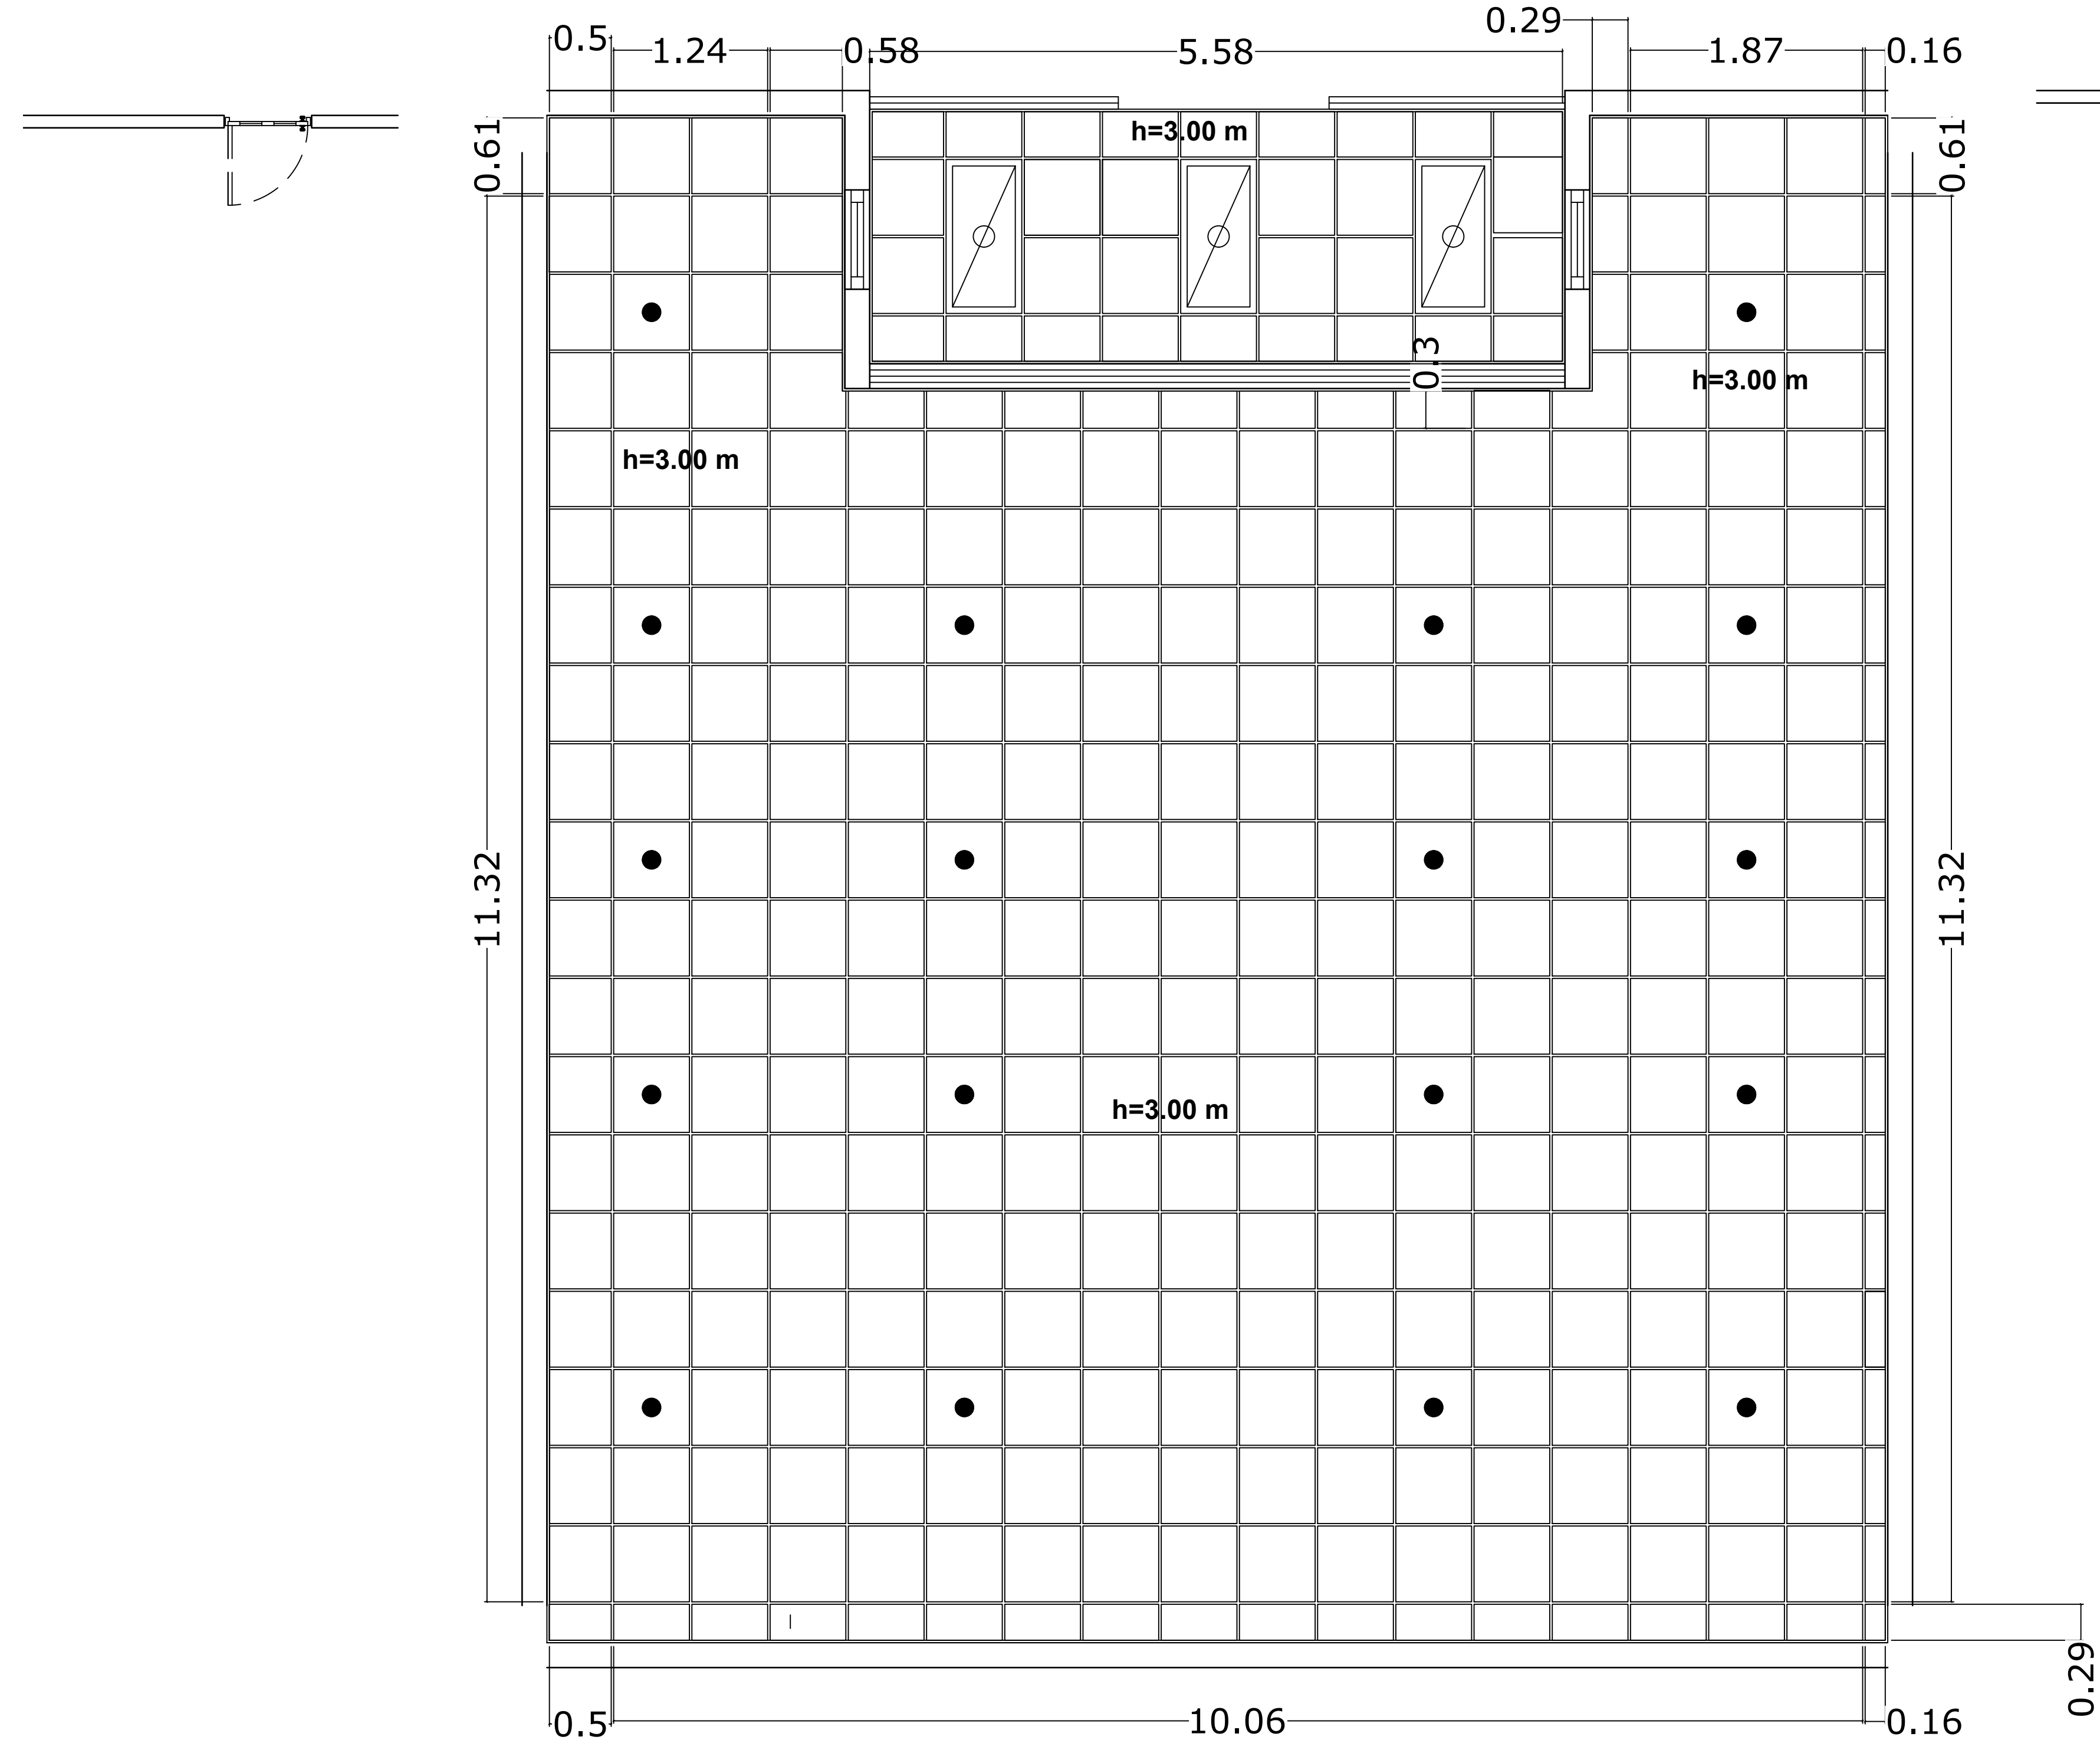


PLANTA PLAFOND PROPUESTA
BIBLIOTECA
ESCALA: 1:50

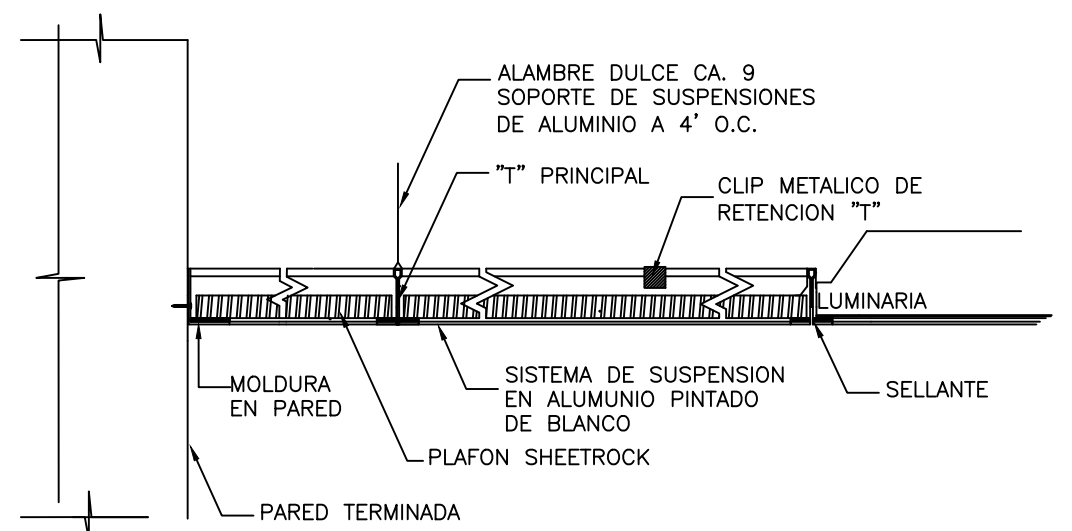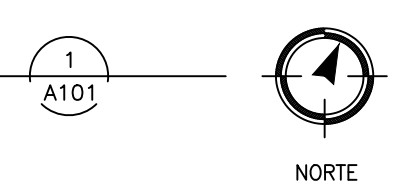


DETALLE INSTALACION PLAFON
ESCALA: NO A ESCALA

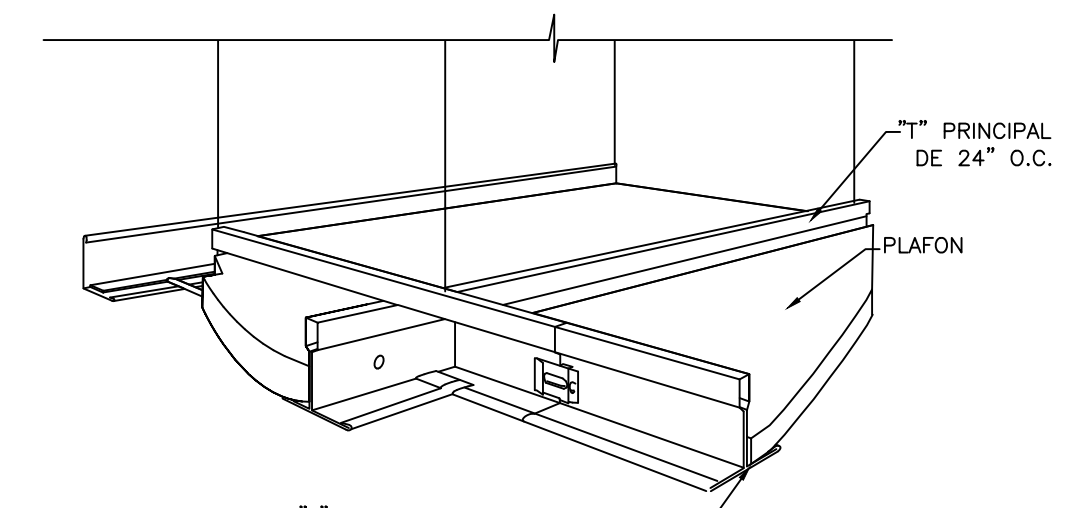

SISTEMA PLAFON SUSPENDIDO
ESCALA: NO A ESCALA

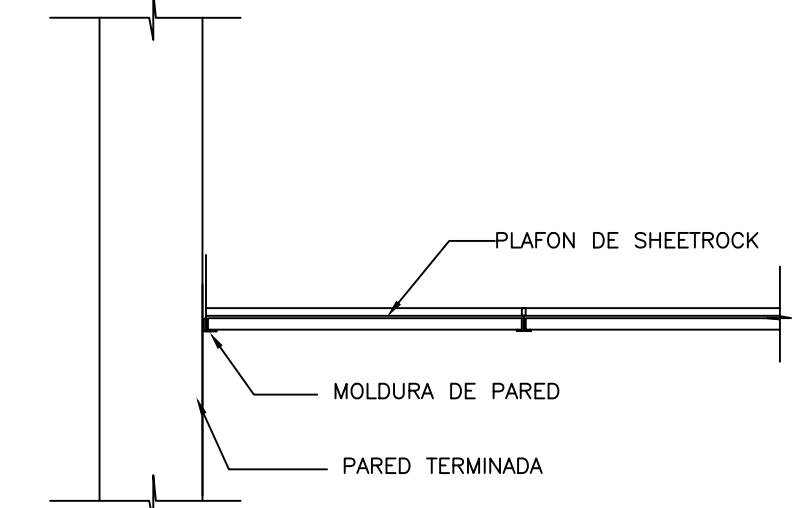


SISTEMA PLAFON SUSPENDIDO
ESCALA: NO A ESCALA

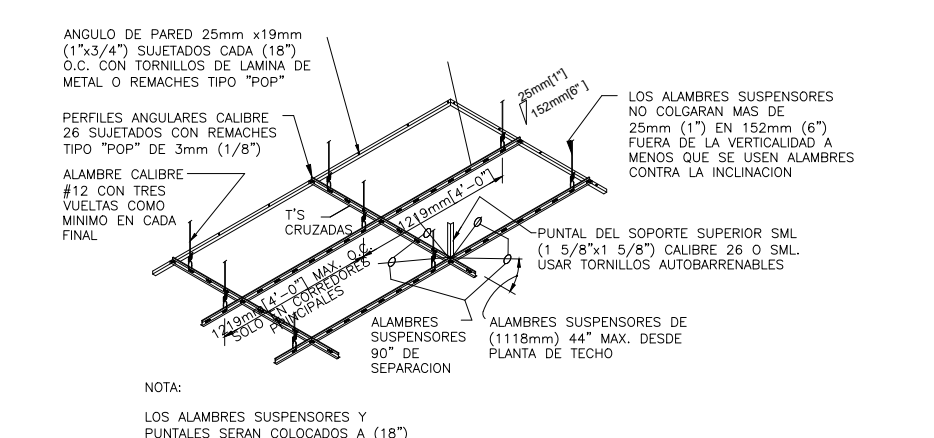

DETALLE TIPICO INSTALACION
DE TECHO SUSPENDIDO
ESCALA: NO A ESCALA

LEYENDA ARQUITECTONICA	
	MUROS, COLUMNAS, VENTANAS EXISTENTES
	EDIFICIOS EXTERIORES EXISTENTES
	ESPACIOS OCUPADOS POR EL MINISTERIO PUBLICO
	MUROS EN DENGGLASS Y SHEETROCK
	MUROS EN BLOQUES 6" NUEVOS, CAMARAS LLENAS + BASTON #3/8" CADA 0.60m
	ELEMENTOS EN DEMOLICION O DESMONTE
	PROYECCIONES
	NIVEL PISO TERMINADO
	NUMERACION PUERTA

LEYENDA DE EQUIPAMIENTO DE PLAFONES Y LUMINARIAS	
	PLAFOND EN VINIL - YESO CON LAMINA DE PROTECCION LADO SUPERIOR METALIZADO 2'X2" INCLUYE SISTEMA DE SUSPENSION ESTANDAR. H=2.40 MTS
	SPOT LUZ FRIA
	LUMINARIA 2'X4' DE PLAFOND. 3 TUBOS TIPO T8 LED

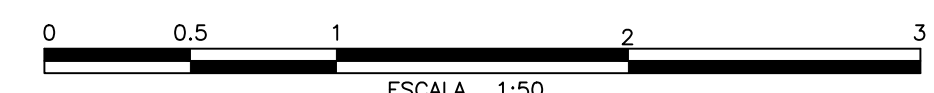

ESCALA 1:50