



REPÚBLICA DOMINICANA
CONSEJO DEL PODER JUDICIAL

DIRECCIÓN GENERAL DE LA
ADMINISTRACIÓN Y CARRERA JUDICIAL
DIRECCIÓN DE INFRAESTRUCTURA FÍSICA

MAG. LUIS HENRY MOLINA
MAGISTRADO PRESIDENTE

ENCARGADOS

ARQ. MARCELLE LANDRÓN
CODIA:
DIRECTORA INFRAESTRUCTURA FÍSICA

ARQ. EDGAR DE LA ROSA
CODIA: 23161
GERENTE DE PROYECTOS

COLABORADORES

ARQ. CARMEN PEYNADO
CODIA 35739
COLABORACIÓN EN DISEÑO ARQUITECTÓNICO,
DIBUJO DE PLANOS Y MODELO TRIDIMENSIONAL

PROYECTO

EDIFICIO DE LA SUPREMA CORTE
DE JUSTICIA
READECUACION TECHO
BIBLIOTECA

UBICACIÓN

CONTENIDO

PLANTA GENERAL DE CONJUNTO NIVEL 3

ESTADO DEL PLANO

UBICACION ARCHIVO DIGITAL

EDICION


FECHA DE ACTUALIZACION JUNIO 2021

FECHA	ESCALA
04/06/2021	1:150


CAD No.

PLANO No. A101

HOJA No.	DE
01	02

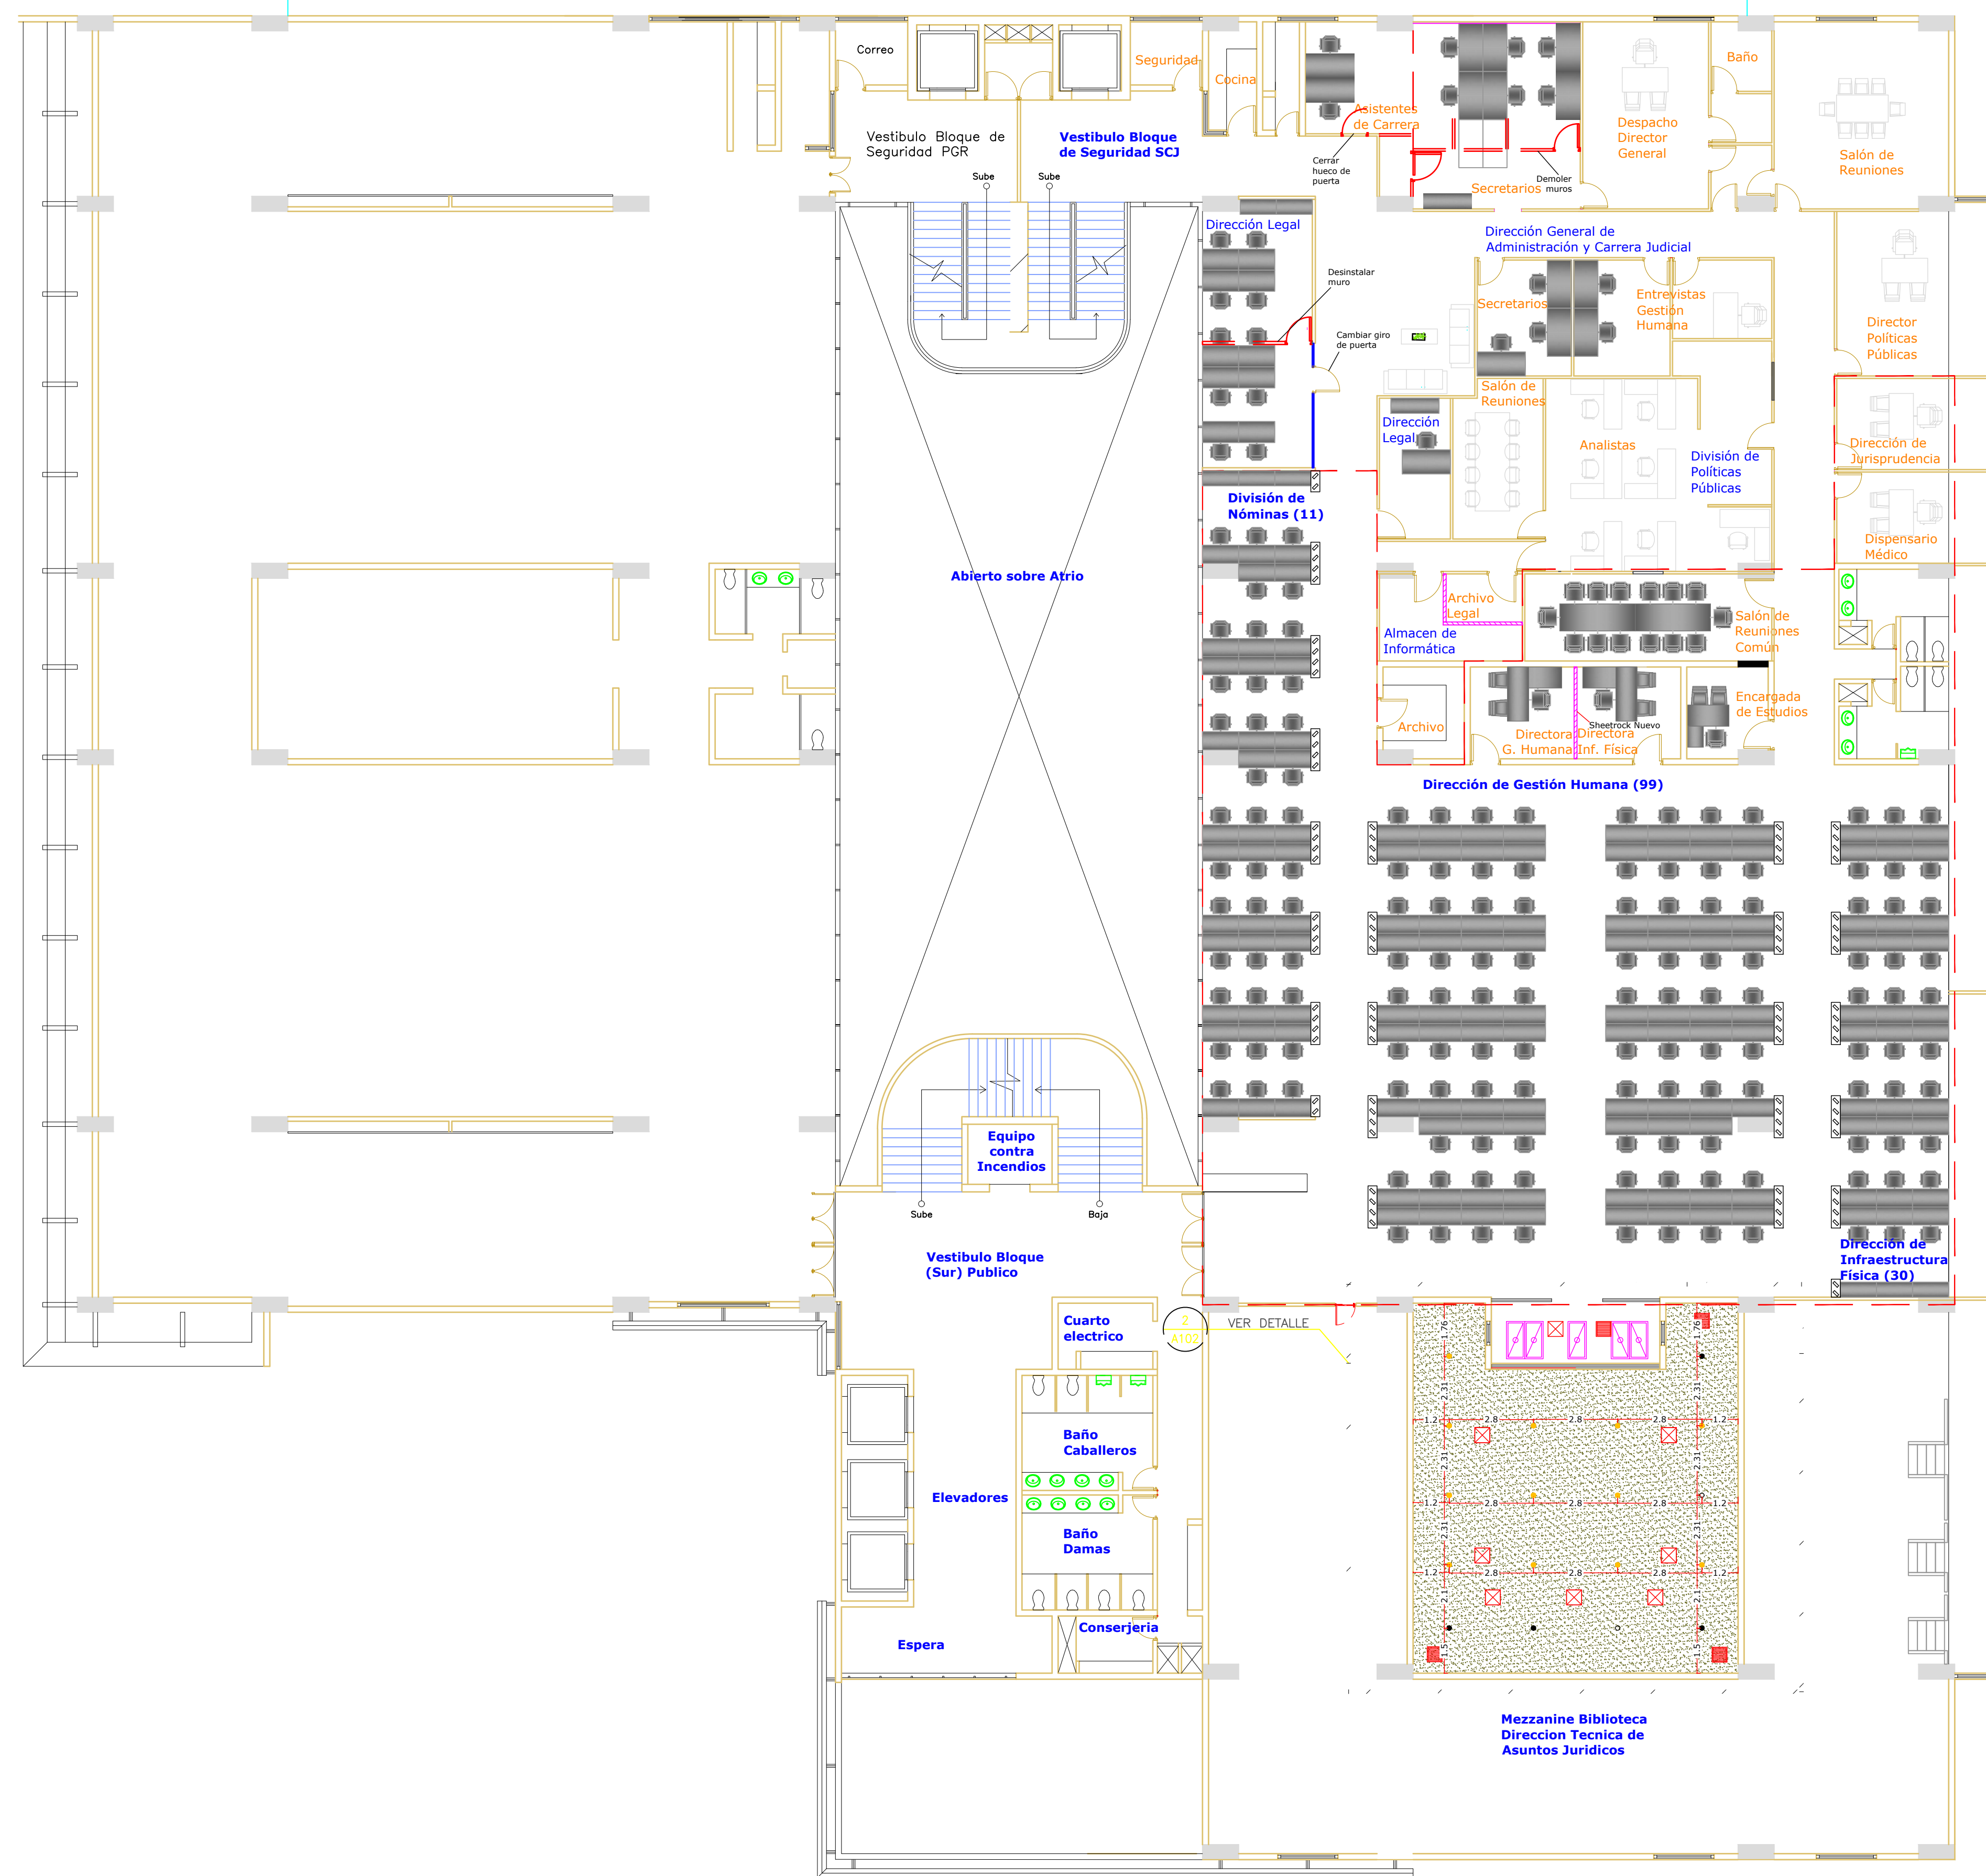

LEYENDA ARQUITECTONICA	
	MUROS, COLUMNAS, VENTANAS EXISTENTES
	EDIFICIOS EXTERIORES EXISTENTES
	ESPACIOS OCUPADOS POR EL MINISTERIO PUBLICO
	MUROS EN DENGLASS Y SHEETROCK
	MUROS EN BLOQUES 6" NUEVOS, CAMARAS LLENAS + BASTON 3/8" CADA 0.60m
	ELEMENTOS EN DEMOLICION O DESMONTE
	PROYECCIONES
	NIVEL PISO TERMINADO
	NUMERACION VENTANA
	NUMERACION PUERTA

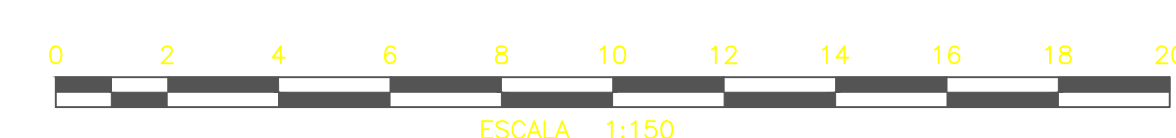

PLANTA GENERAL
NIVEL 3
ESCALA: 1:50

A101

NORTE



REPÚBLICA DOMINICANA
CONSEJO DEL PODER JUDICIAL
 DIRECCIÓN GENERAL DE LA
 ADMINISTRACIÓN Y CARRERA JUDICIAL
 DIRECCIÓN DE INFRAESTRUCTURA FÍSICA

MAG. LUIS HENRY MOLINA
 MAGISTRADO PRESIDENTE

ENCARGADOS

ARQ. MARCELLE LANDRÓN
 CODIA:
 DIRECTORA INFRAESTRUCTURA FÍSICA

ARQ. EDGAR DE LA ROSA
 CODIA: 23161
 GERENTE DE PROYECTOS

COLABORADORES

ARQ. CARMEN PEYNADO
 CODIA 35739
 COLABORACIÓN EN DISEÑO ARQUITECTÓNICO,
 DIBUJO DE PLANOS Y MODELO TRIDIMENSIONAL

PROYECTO

EDIFICIO DE LA SUPREMA CORTE
 DE JUSTICIA
 READECUACION TECHO
 BIBLIOTECA

UBICACIÓN

CONTENIDO

PLANTA DE PLAFONES BIBLIOTECA N3

ESTADO DEL PLANO

UBICACION ARCHIVO DIGITAL

EDICION

FECHA DE ACTUALIZACION **JUNIO 2021**

FECHA **ESCALA**


04/06/2021 1:50

CAD No.



PLANO No. A101

HOJA No. DE


02 02

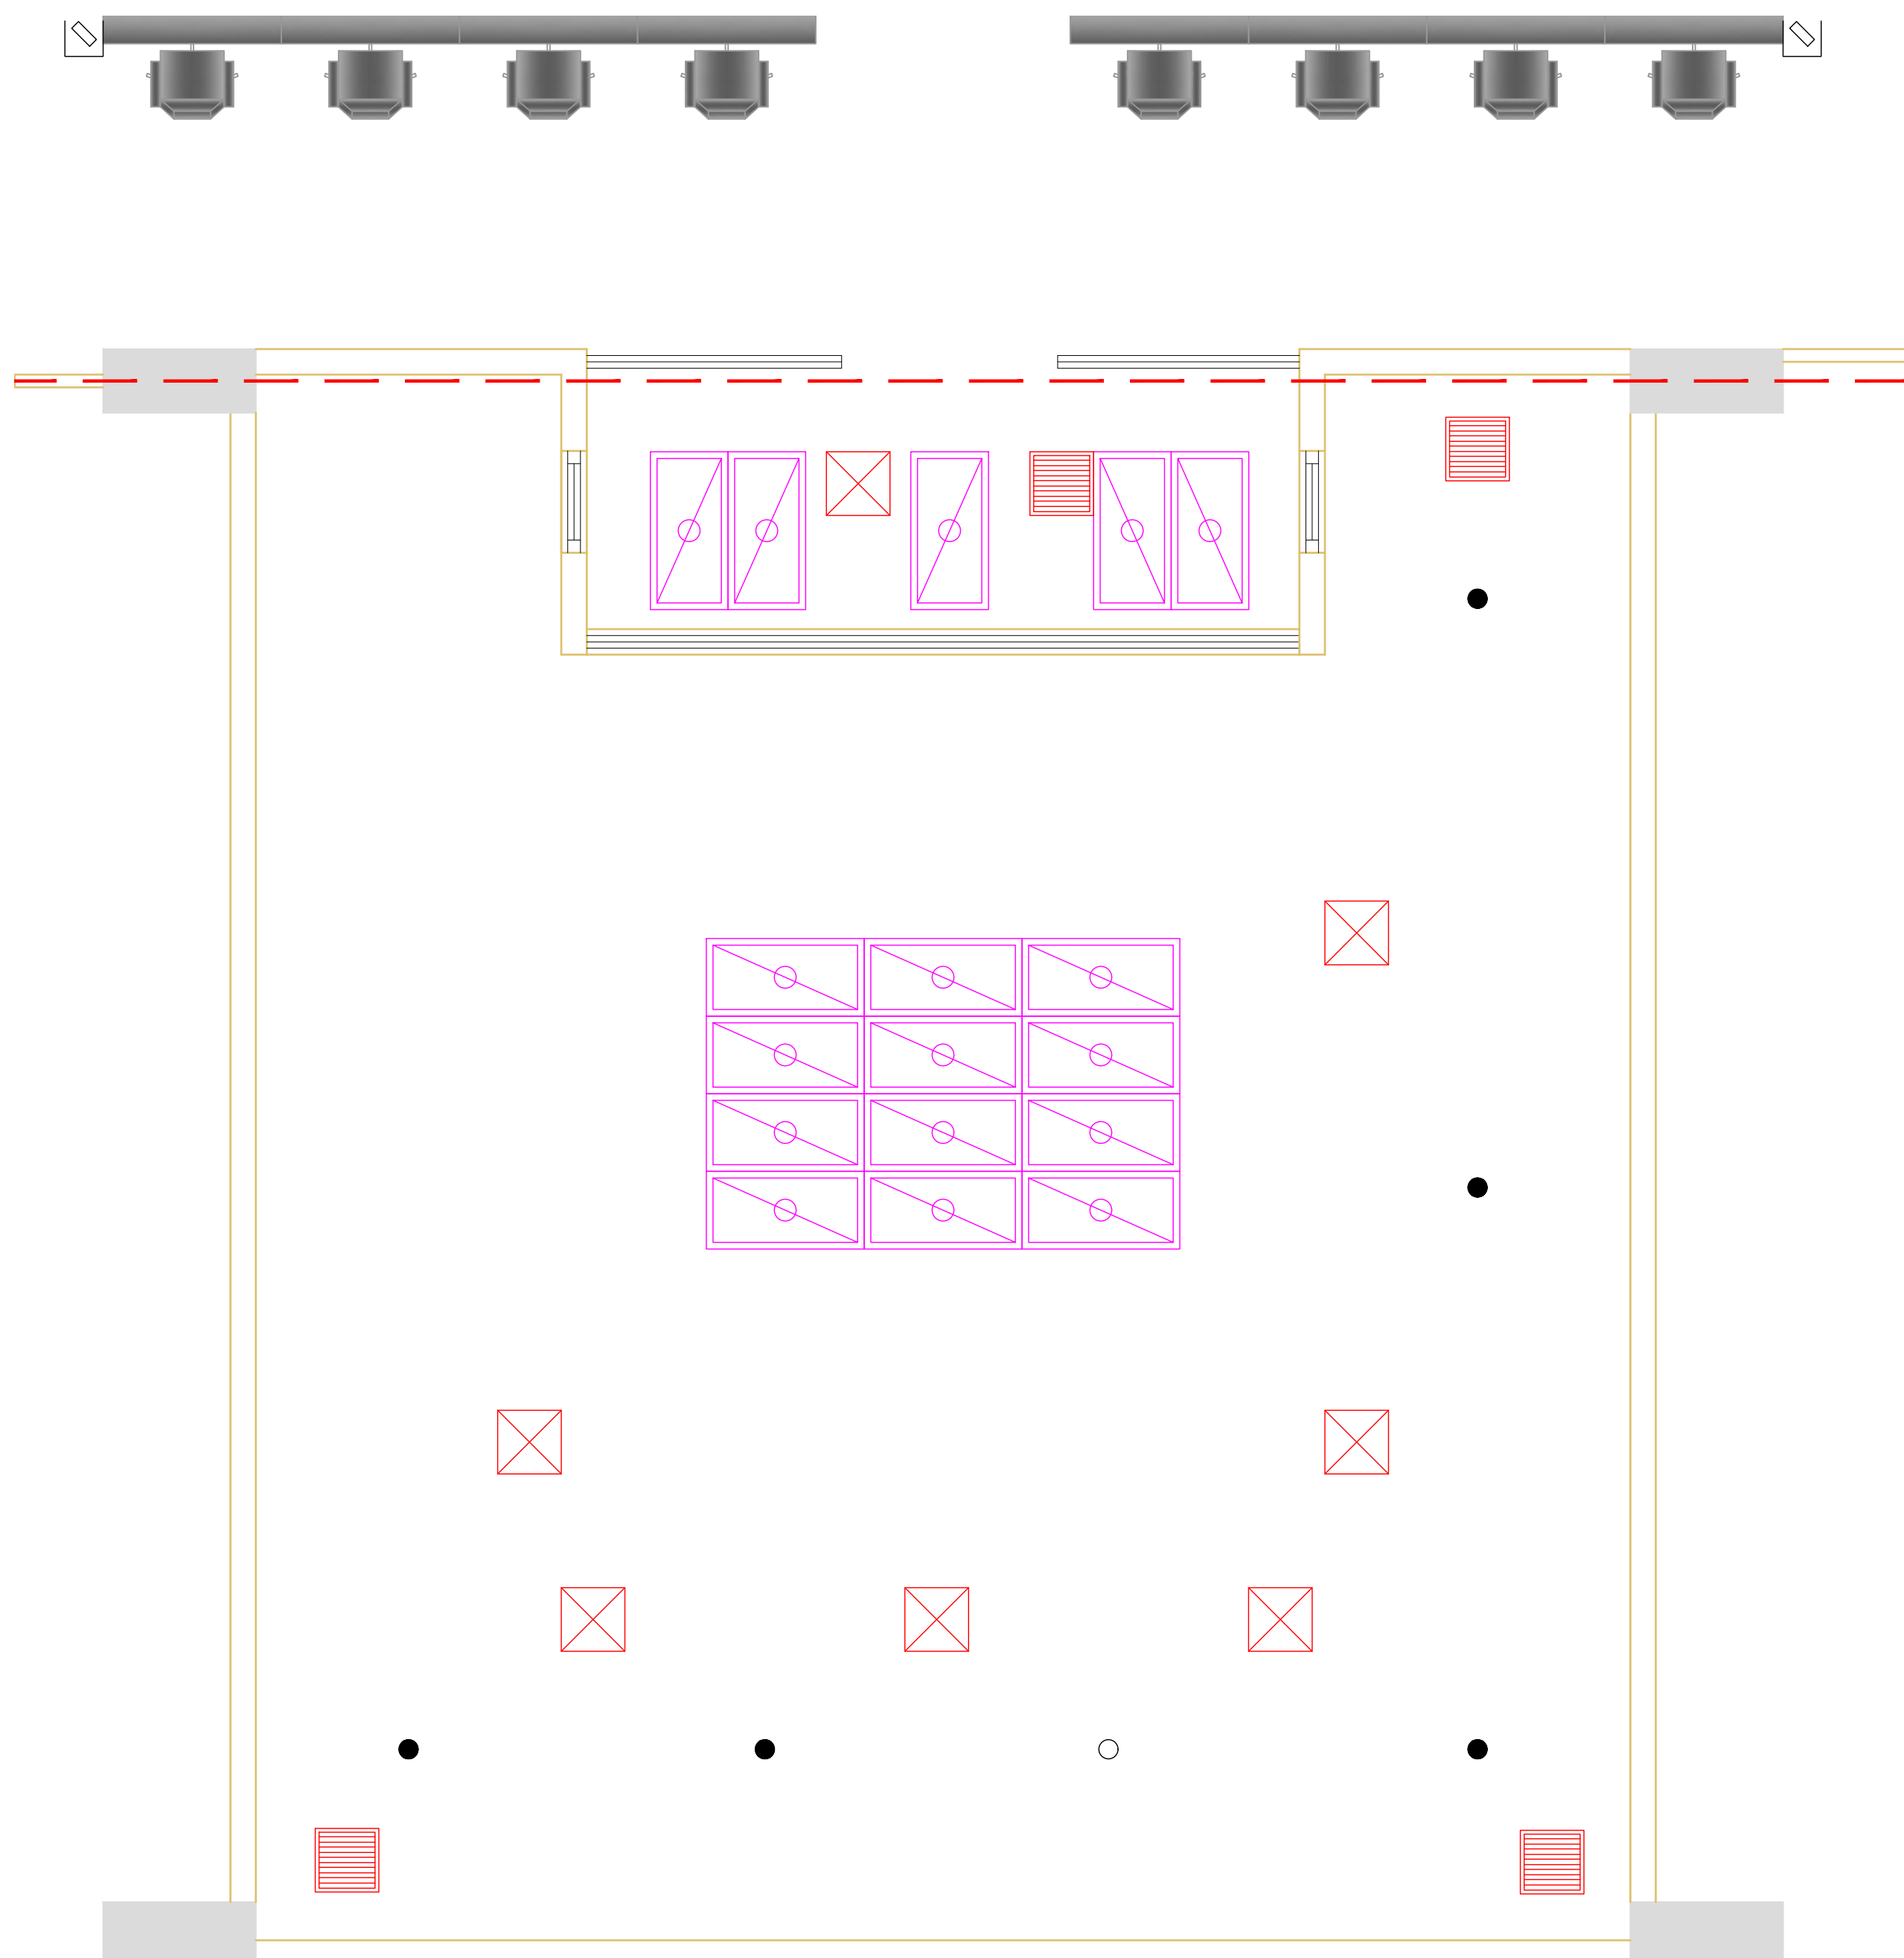

PLANTA DE PLAFONES ACTUAL
 BIBLIOTECA NIVEL 3
 ESCALA: 1:50

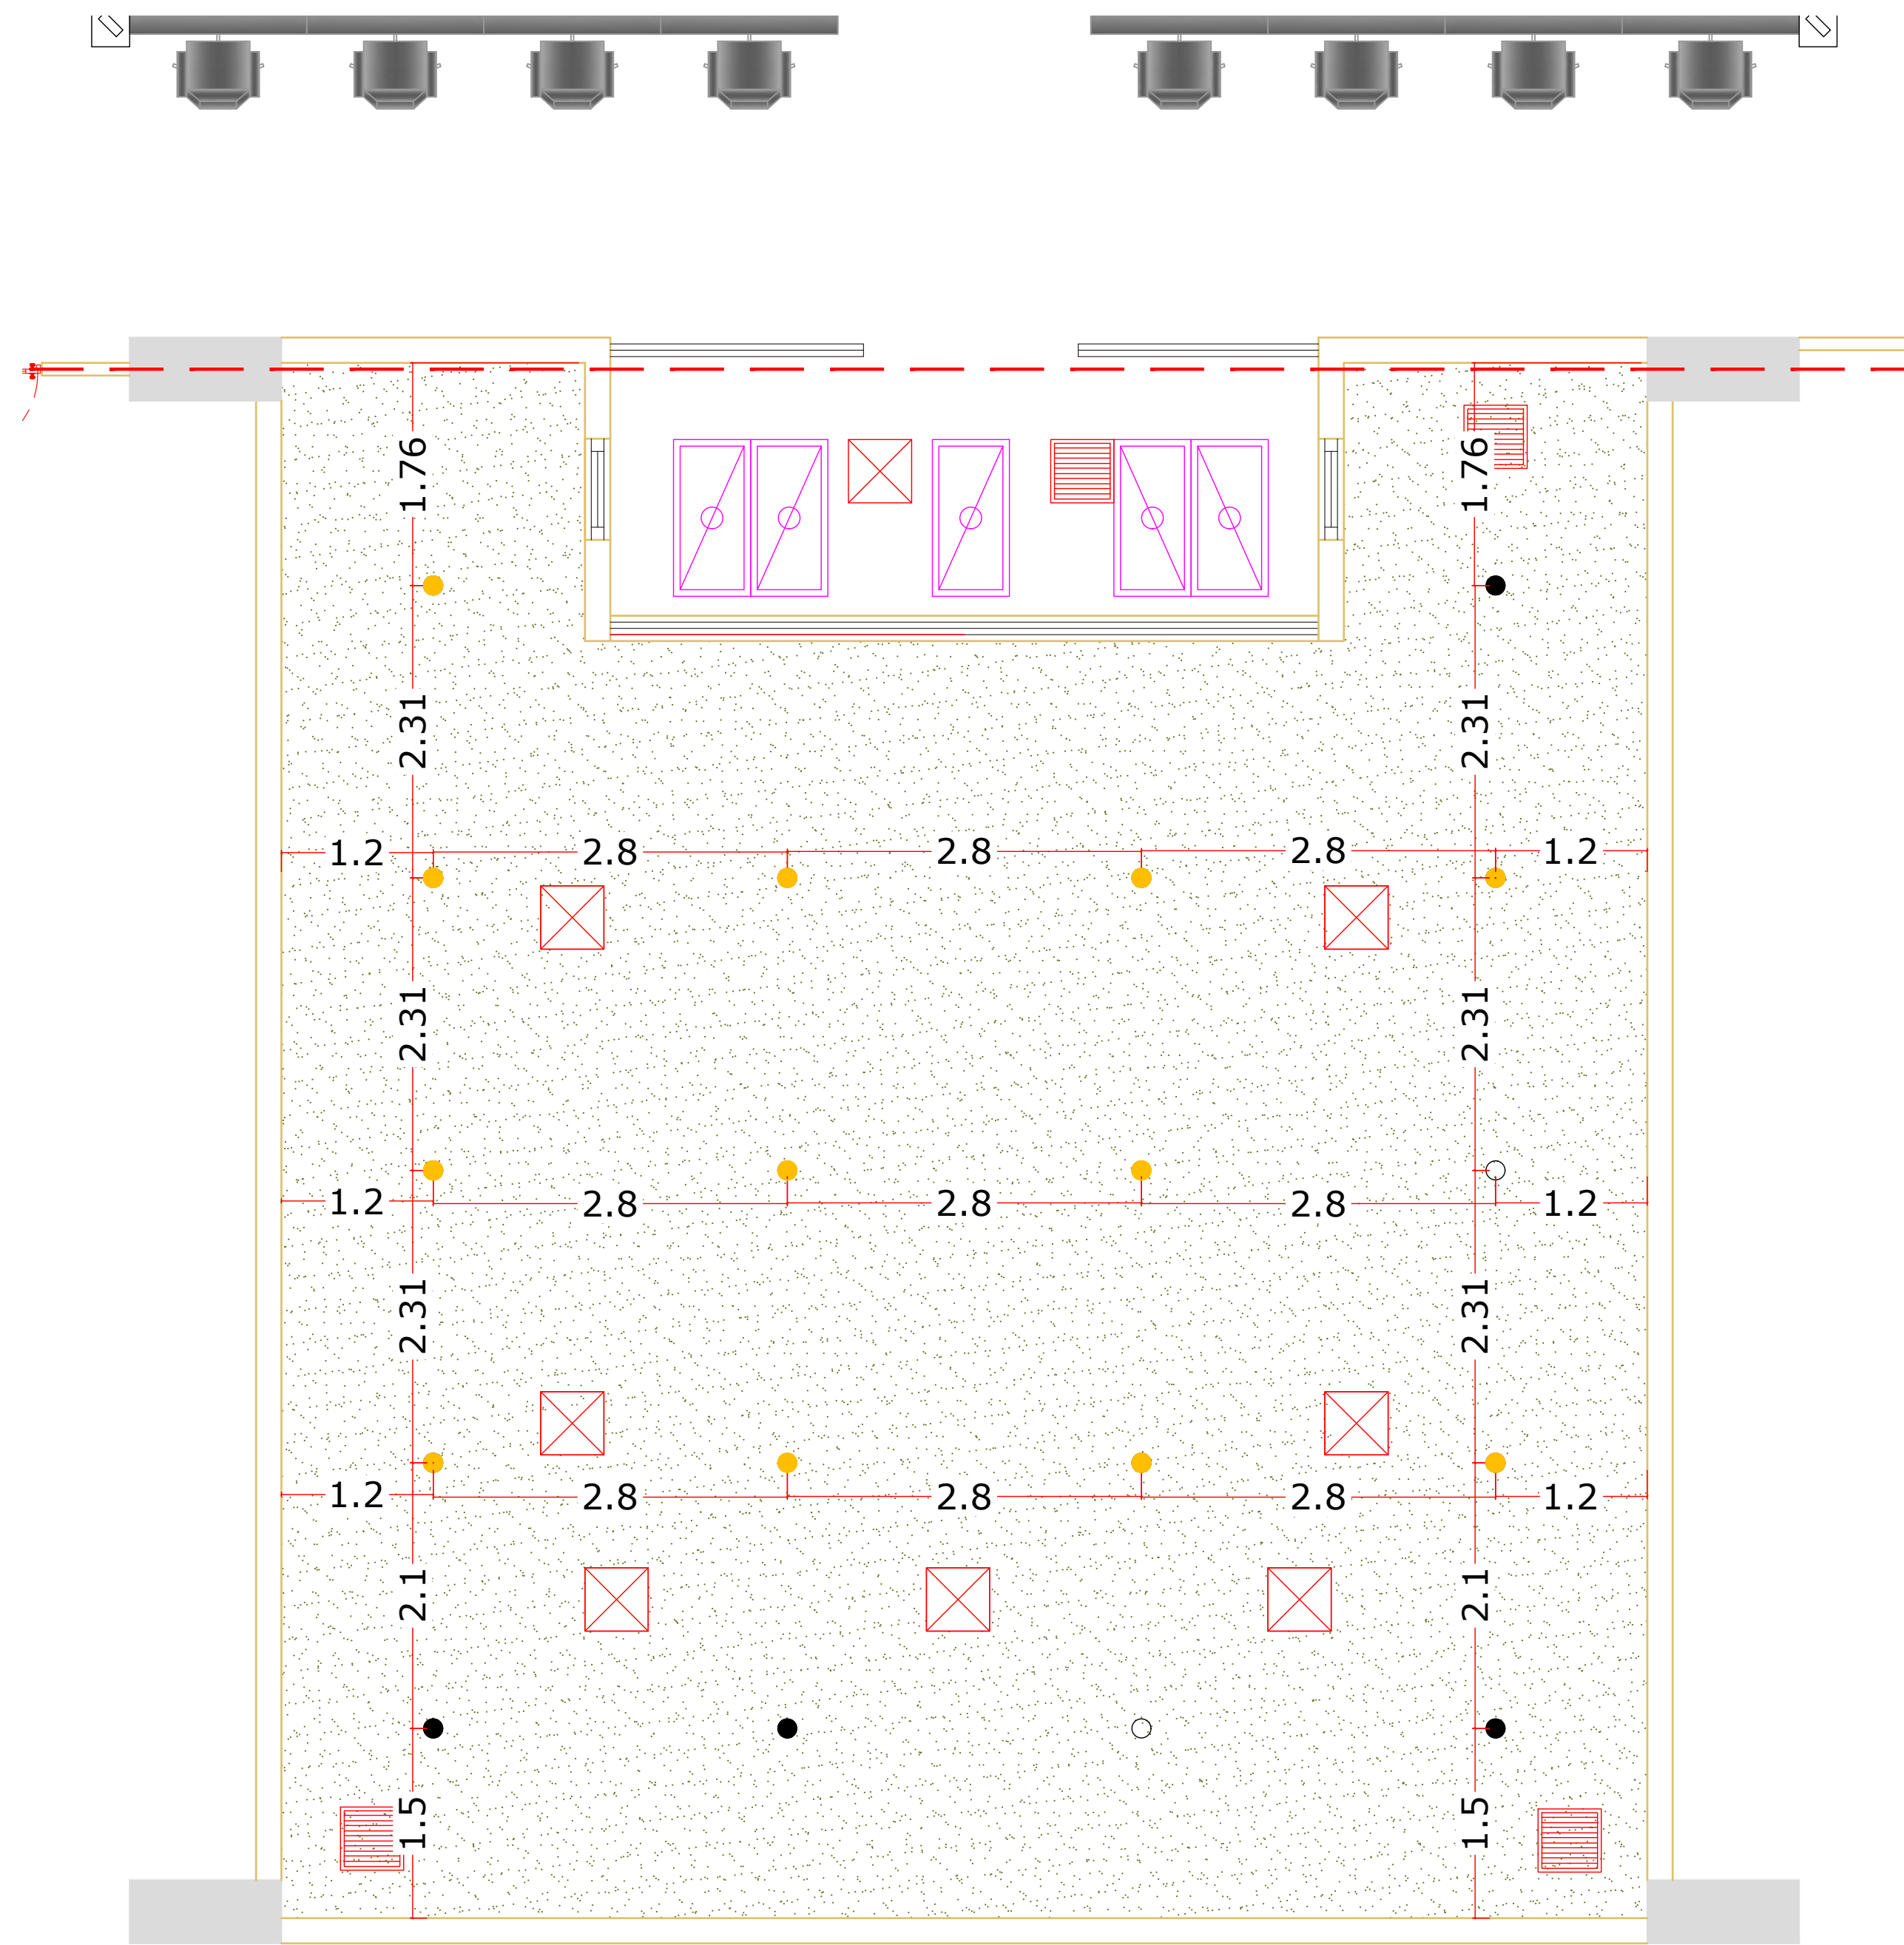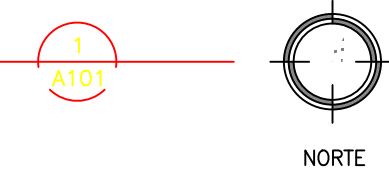

PLANTA DE PLAFONES PROPUESTA
 BIBLIOTECA NIVEL 3
 ESCALA: 1:50

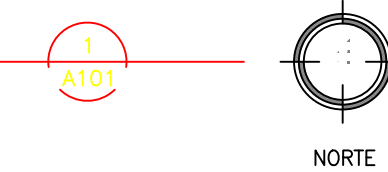

LEYENDA DE EQUIPAMIENTO DE PLAFONES Y LUMINARIAS	
	PLAFOND EN VINIL - YESO CON LAMINA DE PROTECCION LADO SUPERIOR METALIZADO 2'X2'. INCLUYE SISTEMA DE SUSPENSION ESTANDAR. H=2.40 MTS.
	PLAFON EN YESO. INCLUYE SISTEMA DE SUSPENSION ESTANDAR. H= 3.00 MTS.
	LUMINARIA 2'X2' DE SUPERFICIE. 3 TUBOS TIPO T8 LED.
	SPOT LUZ FRIA EXISTENTES
	SPOT LUZ FRIA NUEVAS(12)
	LUMINARIA 2'X4' DE PLAFOND. 3 TUBOS TIPO T8 LED.