

**LOTE 4**

**CRONOGRAMA, LISTADO  
DE PARTIDAS Y PLANOS**

**PALACIO DE JUSTICIA DE  
SANTO DOMINGO OESTE**

**TIEMPO ESTIMADO: 5 SEMANAS (7 SEMANAS)**

[illegible]



[illegible]

OBRA: **Presupuesto Recepción de Documentos Palacio de Justicia de Santo Domingo Oeste.**

Fecha de creación:

Fecha de impresión:

UBIC.: Santo Domingo Oeste, Las Caobas.

Solicitado por :

Preparado por :

| Part.                                   | Descripción   | Cant.  | Und.   | PU | Valor (RD\$) | Sub-total |
|-----------------------------------------|---|--------|--------|----|--------------|-----------|
| <b>1.00 PRELIMINARES</b>                |   |        |        |    |              |           |
| 1.01                                    | Desmante de estrado existente (Incluye plataforma)                                                                                             | 1.00   | ud     |    | -            |           |
| 1.02                                    | Desmante de puertas sencilla de madera existentes                                                                                              | 6.00   | ud     |    | -            |           |
| 1.03                                    | Desmante de counter existente   | 1.00   | ud     |    | -            |           |
| 1.04                                    | Desmante de lámparas   | 20.00  | ud     |    | -            |           |
| 1.05                                    | Desmante de plafón existente   | 68.73  | m2     |    | -            |           |
| 1.06                                    | Demolición de muros   | 77.01  | m2     |    | -            |           |
| 1.07                                    | Demolición de cerámica de pared en baño   | 16.32  | m2     |    | -            |           |
| 1.08                                    | Demolición de cerámica de piso en baño   | 1.95   | m2     |    | -            |           |
| 1.09                                    | Desmante de aparatos sanitario existentes (inodoros, lavamanos, orinales, etc.)                                                                | 2.00   | ud     |    | -            |           |
| 1.10                                    | Traslado de materiales de demoliciones para bote                                                                                               | 2.00   | viajes |    | -            |           |
| 1.11                                    | Bote de material (camión de 6 m3)   | 2.00   | viajes |    | -            |           |
| <b>Sub-total</b>                        |   |        |        |    | <b>RD\$</b>  | <b>-</b>  |
| <b>2.00 MUROS</b>                       |   |        |        |    |              |           |
| 2.01                                    | Suministro e Instalación de Muros en Sheetrock (Incluye estructura calibre 22)                                                                 | 55.47  | m2     |    | -            |           |
| 2.02                                    | Suministro e Instalación de Muros 1 cara en Sheetrock (Incluye estructura calibre 22)                                                          | 50.27  | m2     |    | -            |           |
| 2.03                                    | Suministro e Instalación de Muros de denglass en muros de block en baños (Incluye estructura calibre 22)                                       | 10.00  | m2     |    | -            |           |
| <b>Sub-total</b>                        |   |        |        |    | <b>RD\$</b>  | <b>-</b>  |
| <b>3.00 TERMINACIÓN DE TECHOS</b>       |   |        |        |    |              |           |
| 3.01                                    | Suministro e Instalación de Plafón 2" x 2" x 7mm vinil yeso (incluye estructura en metal Maint Tee y Cross Tee)                                | 105.19 | m2     |    | -            |           |
| 3.02                                    | Suministro e Instalación de fascia en sheetrock (incluye estructura)                                                                           | 18.58  | ml     |    | -            |           |
| <b>Sub-total</b>                        |   |        |        |    | <b>RD\$</b>  | <b>-</b>  |
| <b>4.00 VENTANILLAS Y VIDRIOS FIJOS</b> |   |        |        |    |              |           |
| 4.01                                    | Suministro e Instalación de División de Vidrio Fijo Templado 3/8" en aluminio natural P40 (Vidrio Frontal Sobre Counter)                       | 370.57 | p2     |    | -            |           |
| 4.02                                    | Suministro e Instalación de División de Vidrio Fijo Templado 3/8" en aluminio natural P40 (Separadores laterales de recepcionistas y usuarios) | 189.54 | p2     |    | -            |           |
| 4.03                                    | Suministro e Instalación de cajas de documentos de Vidrio Fijo Templado 3/8" en aluminio natural P40                                           | 5.00   | p2     |    | -            |           |
| 4.04                                    | Suministro e Instalación de puertas para cajas de documentos de Vidrio Fijo Templado 3/8" en aluminio natural P40                              | 66.28  | ud     |    | -            |           |
| 4.05                                    | Suministro e Instalación de puertas de aluminio y vidrio P40 con manilla de acero inoxidable (1.00m x 2.10m)                                   | 2.00   | ud     |    | -            |           |
| 4.06                                    | Suministro e Instalación de puertas de aluminio y vidrio P40 con manilla de acero inoxidable (1.80m x 2.10m)                                   | 1.00   | ud     |    | -            |           |
| <b>Sub-total</b>                        |   |        |        |    | <b>RD\$</b>  | <b>-</b>  |

OBRA: **Presupuesto Recepción de Documentos Palacio de Justicia de Santo Domingo Oeste.**

Fecha de creación:

Fecha de impresión:

UBIC.: Santo Domingo Oeste, Las Caobas.

Solicitado por :

Preparado por :

| Part.                         | Descripción   | Cant. | Und. | PU | Valor (RD\$) | Sub-total |
|-------------------------------|---|-------|------|----|--------------|-----------|
| <b>5.00 EQUIPOS MECÁNICOS</b> |   |       |      |    |              |           |
| 5.01                          | Suministro e Instalación de Aire Acondicionado Split Inverter 16 SEER, 36 KBTU alto ahorro de energía, compresor silencioso, cubierta de acero, filtros de fábrica, garantía de 5 años, certificado por AHRI y ETL. (En área espera usuarios)       | 1.00  | ud   |    | -            |           |
| 5.02                          | Suministro e Instalación de Aire Acondicionado Split Inverter 16 SEER, 48 KBTU alto ahorro de energía, compresor silencioso, cubierta de acero, filtros de fábrica, garantía de 5 años, certificado por AHRI y ETL. (En área estaciones de trabajo) | 2.00  | ud   |    | -            |           |
| 5.03                          | Suministro e Instalación de Extractor en Línea Ducteable, capacidad para mover 1200 cfm, certificación UL 705, con fabricación resistente a la corrosión, poseer tapa de acceso al abanico y el motor                                               | 1.00  | ud   |    | -            |           |
| <b>Sub-total</b>              |   |       |      |    | <b>RD\$</b>  | <b>-</b>  |

|                                      |   |        |    |  |             |          |
|--------------------------------------|---|--------|----|--|-------------|----------|
| <b>6.00 INSTALACIONES ELÉCTRICAS</b> |   |        |    |  |             |          |
| 6.01                                 | Suministro e Instalación de Lámparas para luminarias Led 2x2 de plafón parabólicas con tubos T8 de 18W 24", 800 LM, 4000 K, 120-277 VAC, 40MIL horas CERTIFICACIÓN UL. . | 19.00  | ud |  | -           |          |
| 6.02                                 | Suministro e instalación de Lámparas redondas de 6" LED,9 Watts   | 11.00  | ud |  | -           |          |
| 6.03                                 | Suministro e Instalación de Salidas cenitales   | 30.00  | ud |  | -           |          |
| 6.04                                 | Suministro e Instalación Tomacorrientes 110 v Polímero Color blanco   | 10.00  | ud |  | -           |          |
| 6.05                                 | Suministro e Instalación de Interruptores sencillo Polímero Color blanco (Pure White) con botoneras color blanco control axial y placa dedicada de soporte               | 4.00   | ud |  | -           |          |
| 6.06                                 | Suministro e Instalación Salida de Data   | 10.00  | ud |  | -           |          |
| 6.07                                 | Suministro e instalación de acometida de data( Tubería de EMT 2", registros de 10" x 10" x 6, abrazaderas EMT 2", conectores rectos de 2" y doble tubería en bx de 1")   | 100.00 | pl |  | -           |          |
| 6.08                                 | Suministro e Instalación de acometida eléctrica para A/A, tuberías en EMT 3/4", 220V, (Incluye alambres 3 líneas #10, y caja de breakers 4-8 circuitos)                  | 1.00   | pa |  | -           |          |
| 6.09                                 | Suministro e Instalación de Breakers De 20 Amps finos   | 15.00  | ud |  | -           |          |
| 6.10                                 | Suministro e Instalación de Load Center (Panel de Distribución) 100A, 2 PH, 208/120V, 16 spaces, Main Breaker 40 Amps                                                    | 1.00   | ud |  | -           |          |
| 6.11                                 | Suministro e Instalación de acometida eléctrica general, en tubería de EMT De Ø1 " (Incluye 2 líneas AWG # 6 THWN , 1 línea AWG # 8 THWN y 1 línea AWG # 10 THWN         | 100.00 | pl |  | -           |          |
| <b>Sub-total</b>                     |   |        |    |  | <b>RD\$</b> | <b>-</b> |

|                                    |                                                                              |       |    |  |   |  |
|------------------------------------|------------------------------------------------------------------------------|-------|----|--|---|--|
| <b>7.00 TERMINACIONES DE PISOS</b> |                                                                              |       |    |  |   |  |
| 7.01                               | Suministro e Instalación de Porcelanato de piso 0.60m x 0.60m en tono claros | 1.95  | m2 |  | - |  |
| 7.02                               | Suministro y colocación de porcelanato de pared gris 60cm x 30cm en baño     | 16.32 | m2 |  | - |  |

OBRA: **Presupuesto Recepción de Documentos Palacio de Justicia de Santo Domingo Oeste.**

Fecha de creación:

Fecha de impresión:

UBIC.: Santo Domingo Oeste, Las Caobas.

Solicitado por :

Preparado por :

| Part.            | Descripción                                                          | Cant.  | Und. | PU | Valor (RD\$) | Sub-total     |
|------------------|----------------------------------------------------------------------|--------|------|----|--------------|---------------|
| 7.03             | Suministro e Instalación de zócalo en granito (h=7 cms). De espesor. | 43.79  | m    |    | -            |               |
| 7.04             | Pulido y Brillado de pisos interiores existentes                     | 105.09 | m2   |    | -            |               |
| 7.05             | Reposición de piso de granito en muros demolidos                     | 15.35  | m2   |    | -            |               |
| 7.06             | Suministro e Instalación de Topes de granito natural negro Galaxy    | 23.58  | p2   |    | -            |               |
| <b>Sub-total</b> |                                                                      |        |      |    |              | <b>RD\$ -</b> |

**8.00 PINTURA**

|                  |                                             |        |    |  |   |               |
|------------------|---------------------------------------------|--------|----|--|---|---------------|
| 8.01             | Suministro y aplicación de pintura satinada | 284.02 | m2 |  | - |               |
| <b>Sub-total</b> |                                             |        |    |  |   | <b>RD\$ -</b> |

**9.00 MISCELÁNEOS**

|                  |   |      |        |  |   |               |
|------------------|---|------|--------|--|---|---------------|
| 9.01             | Suministro e Instalación de Inodoro elongado con asiento de caída lenta, de fluxómetro, manual de palanca   | 1.00 | ud     |  | - |               |
| 9.02             | Suministro e Instalación de Lavamanos con pedestal de porcelana ovalado blanco, antimanchas de un hoyo para un grifo monomando                                                                                     | 1.00 | ud     |  | - |               |
| 9.03             | Suministro e Instalación de Llave monomando para lavamanos   | 1.00 | ud     |  | - |               |
| 9.04             | Suministro e Instalación de Dosificador para Gel Antibacterial, en acero inoxidable, con montura en pared, 500 ml, alta calidad                                                                                    | 2.00 | ud     |  | - |               |
| 9.05             | Letras en lámina de aluminio compuesto Alucobond (ACM), color Plata, de 4 Pulg. para Letreros de Recepción de Documentos                                                                                           | 1.00 | ud     |  | - |               |
| 9.06             | Base de meseta de Granito en hierro con tratamiento anticorrosivo en angulares HSS 4" x 2", HSS 3" x 3", PL 3" x 3" x 1/4", con expansiones HILTI KBII redonda de 1/2" x 12" de longitud. (Ver detalles en planos) | 6.00 | ud     |  | - |               |
| 9.07             | Mantenimiento de puertas en Caoba sencillas.   | 1.00 | ud     |  | - |               |
| 9.08             | Suministro y aplicación de cinta vinilica adhesiva de circulación no refractaria color amarillo de acceso a recepción de documento                                                                                 | 1.00 | rollos |  | - |               |
| 9.09             | Suministro e instalación de planchas de aluminio liso de 2 mm, textura de aluminio dekor mod.350 serrado cruzado fino, en parte frontal del Counter de 30 cms                                                      | 7.00 | ud     |  | - |               |
| 9.10             | Traslado y Botes de Escombros   | 1.00 | ud     |  | - |               |
| 9.11             | Limpieza Continua y Final   | 1.00 | ud     |  | - |               |
| <b>Sub-total</b> |   |      |        |  |   | <b>RD\$ -</b> |

|                                                 |  |  |  |  |               |
|-------------------------------------------------|--|--|--|--|---------------|
| <b>SUB-TOTAL GENERAL COSTOS DIRECTOS (RD\$)</b> |  |  |  |  | <b>RD\$ -</b> |
|-------------------------------------------------|--|--|--|--|---------------|

**10.00 GASTOS INDIRECTOS**

|                  |                                     |  |  |        |               |
|------------------|-------------------------------------|--|--|--------|---------------|
| 10.01            | Dirección técnica y responsabilidad |  |  | 10.00% | RD\$ -        |
| 10.02            | Gastos administrativos y de obra    |  |  | 3.00%  | RD\$ -        |
| 10.03            | Transporte                          |  |  | 2.50%  | RD\$ -        |
| <b>SUB-TOTAL</b> |                                     |  |  |        | <b>RD\$ -</b> |

|                          |  |  |  |  |               |
|--------------------------|--|--|--|--|---------------|
| <b>SUB-TOTAL GRAVADO</b> |  |  |  |  | <b>RD\$ -</b> |
|--------------------------|--|--|--|--|---------------|

OBRA: **Presupuesto Recepción de Documentos Palacio de  
Justicia de Santo Domingo Oeste.**

Fecha de creación:

Fecha de impresión:

UBIC.: Santo Domingo Oeste, Las Caobas.

Solicitado por :

Preparado por :

| Part.                       | Descripción | Cant. | Und. | PU     | Valor (RD\$) | Sub-total |
|-----------------------------|-------------|-------|------|--------|--------------|-----------|
| BASE IMPONIBLE DE IMPUESTOS |             |       |      | 10.00% | RD\$         | -         |

|                  |                                                        |  |  |        |      |        |
|------------------|--------------------------------------------------------|--|--|--------|------|--------|
| 10.04            | ITBIS (18% del 10% del total Norma 07-2007)            |  |  | 18.00% | RD\$ | -      |
| 10.05            | Seguro Social y Contra accidentes                      |  |  | 4.50%  | RD\$ | -      |
| 10.06            | Ley de pensión y jubilación obreros de la construcción |  |  | 1.00%  | RD\$ | -      |
| 10.07            | CODIA                                                  |  |  | 0.10%  | RD\$ | -      |
| 10.08            | Equipos de Salud e Higiene                             |  |  | 1.00%  | RD\$ | -      |
| 10.09            | Equipos de Seguridad y Protección personal             |  |  | 2.00%  | RD\$ | -      |
| SUB-TOTAL (RD\$) |                                                        |  |  |        |      | RD\$ - |

|                                            |  |  |  |  |  |          |
|--------------------------------------------|--|--|--|--|--|----------|
| SUB-TOTAL GENERAL COSTOS INDIRECTOS (RD\$) |  |  |  |  |  | RD\$0.00 |
|--------------------------------------------|--|--|--|--|--|----------|

|       |             |  |  |    |  |   |
|-------|-------------|--|--|----|--|---|
| 10.10 | Imprevistos |  |  | 5% |  | - |
|-------|-------------|--|--|----|--|---|

|                      |  |  |  |  |  |        |
|----------------------|--|--|--|--|--|--------|
| TOTAL GENERAL (RD\$) |  |  |  |  |  | RD\$ - |
|----------------------|--|--|--|--|--|--------|

| INDICE GENERAL |           |                                                |
|----------------|-----------|------------------------------------------------|
| NUMERO         | PLANO No. | CONTENIDO DE LA HOJA                           |
| 01             | G001      | INDICE DE PLANOS                               |
| 02             | G002      | LOCALIZACION DE UBICACION                      |
| 03             | G003      | NOTAS Y CONSIDERACIONES GENERALES              |
| 04             | A101      | PLANTA ARQUITECTONICA DE GENERAL EXISTENTE     |
| 05             | A102      | PLANTA ARQUITECTONICA Y DIMENSIONADA EXISTENTE |
| 06             | A103      | PLANTA DE DEMOLICION Y ADICION                 |
| 07             | A104      | PLANTA ARQUITECTONICA PROPUESTA                |
| 08             | A105      | PLANTA DIMENSIONADA PROPUESTA                  |
| 09             | A106      | PLANTA DE PLAFONES Y DETALLES                  |
| 10             | A107      | DETALLES GENERALES 1                           |



REPÚBLICA DOMINICANA  
CONSEJO DEL PODER JUDICIAL  
  
DIRECCIÓN GENERAL DE LA  
ADMINISTRACIÓN Y CARRERA JUDICIAL  
DIRECCIÓN DE INFRAESTRUCTURA FÍSICA

MAG. LUIS HENRY MOLINA  
MAGISTRADO PRESIDENTE

ENCARGADOS

ARQ. MARCELLE LANDRÓN

CODIA:  
DIRECTORA INFRAESTRUCTURA FÍSICA

ARQ. EDGAR DE LA ROSA

CODIA: 23161  
GERENTE DE PROYECTOS

COLABORADORES

M. de ARQ. RUTH VELAZQUEZ

COLABORACIÓN EN DISEÑO ARQUITECTÓNICO,  
DIBUJO DE PLANOS Y MODELO TRIDIMENSIONAL

PROYECTO

PALACIO DE JUSTICIA  
SANTO DOMINGO OESTE  
RECEPCION DE DOCUMENTOS

UBICACIÓN

CONTENIDO

INDICE GENERAL

ESTADO DEL PLANO

UBICACION ARCHIVO DIGITAL

EDICION

FECHA DE ACTUALIZACION  
ABRIL 2020

FECHA  
08/04/2020


ESCALA  
NTE

CAD No.  
PJ.SDO-AR

PLANO No. GE001

HOJA No.  
01

DE  
10

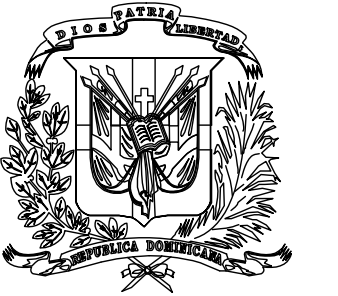

REPÚBLICA DOMINICANA  
CONSEJO DEL PODER JUDICIAL

DIRECCIÓN GENERAL DE LA  
ADMINISTRACIÓN Y CARRERA JUDICIAL  
DIRECCIÓN DE INFRAESTRUCTURA FÍSICA

MAG. LUIS HENRY MOLINA  
MAGISTRADO PRESIDENTE

ENCARGADOS

ARQ. MARCELLE LANDRÓN  
CODIA:  
DIRECTORA INFRAESTRUCTURA FÍSICA

ARQ. EDGAR DE LA ROSA  
CODIA: 23161  
GERENTE DE PROYECTOS

COLABORADORES

M. de ARQ. RUTH VELAZQUEZ  
COLABORACIÓN EN DISEÑO ARQUITECTÓNICO,  
DIBUJO DE PLANOS Y MODELO TRIDIMENSIONAL

PROYECTO

PALACIO DE JUSTICIA  
SANTO DOMINGO OESTE  
RECEPCION DE DOCUMENTOS

UBICACIÓN

CONTENIDO

PLANO DE LOCALIZACIÓN Y  
UBICACIÓN

ESTADO DEL PLANO

UBICACION ARCHIVO DIGITAL

EDICION


FECHA DE ACTUALIZACION ABRIL 2020

| FECHA      | ESCALA |
|------------|--------|
| 08/04/2020 | NTE    |


CAD No.  
PJ.SDO-AR

PLANO No. GE 002

| HOJA No. | DE |
|----------|----|
| 02       | 10 |

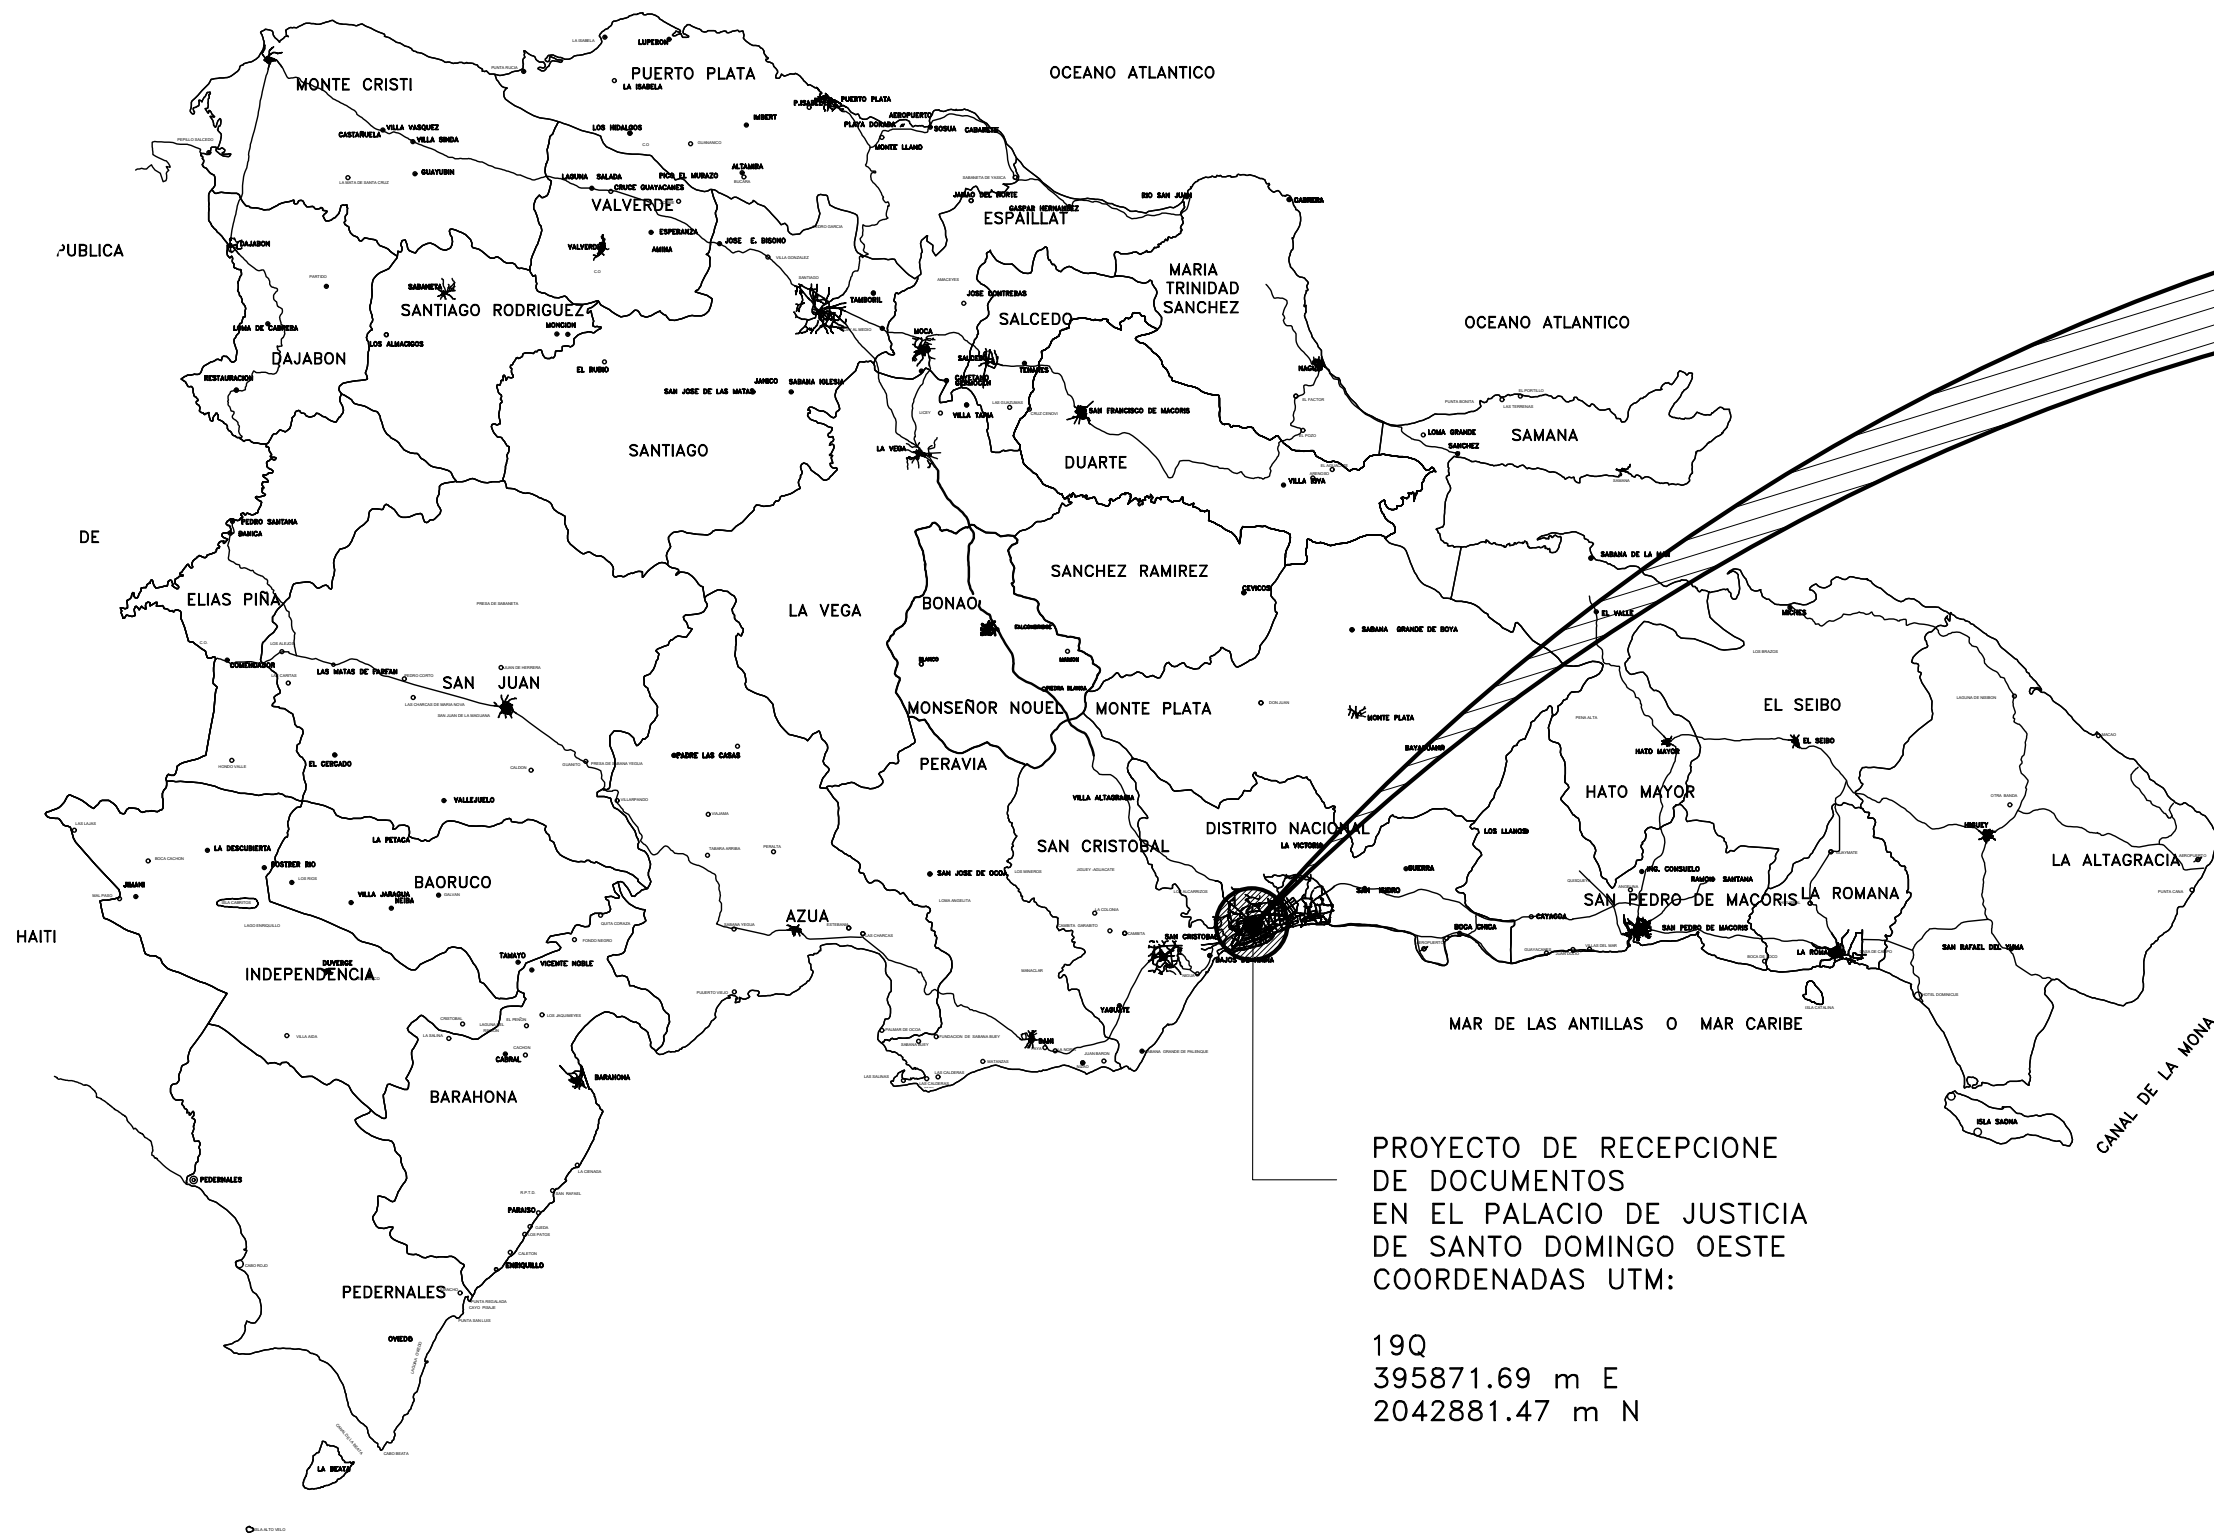


MAPA DE LA REPUBLICA DOMINICANA  
ESCALA: NO A ESCALA

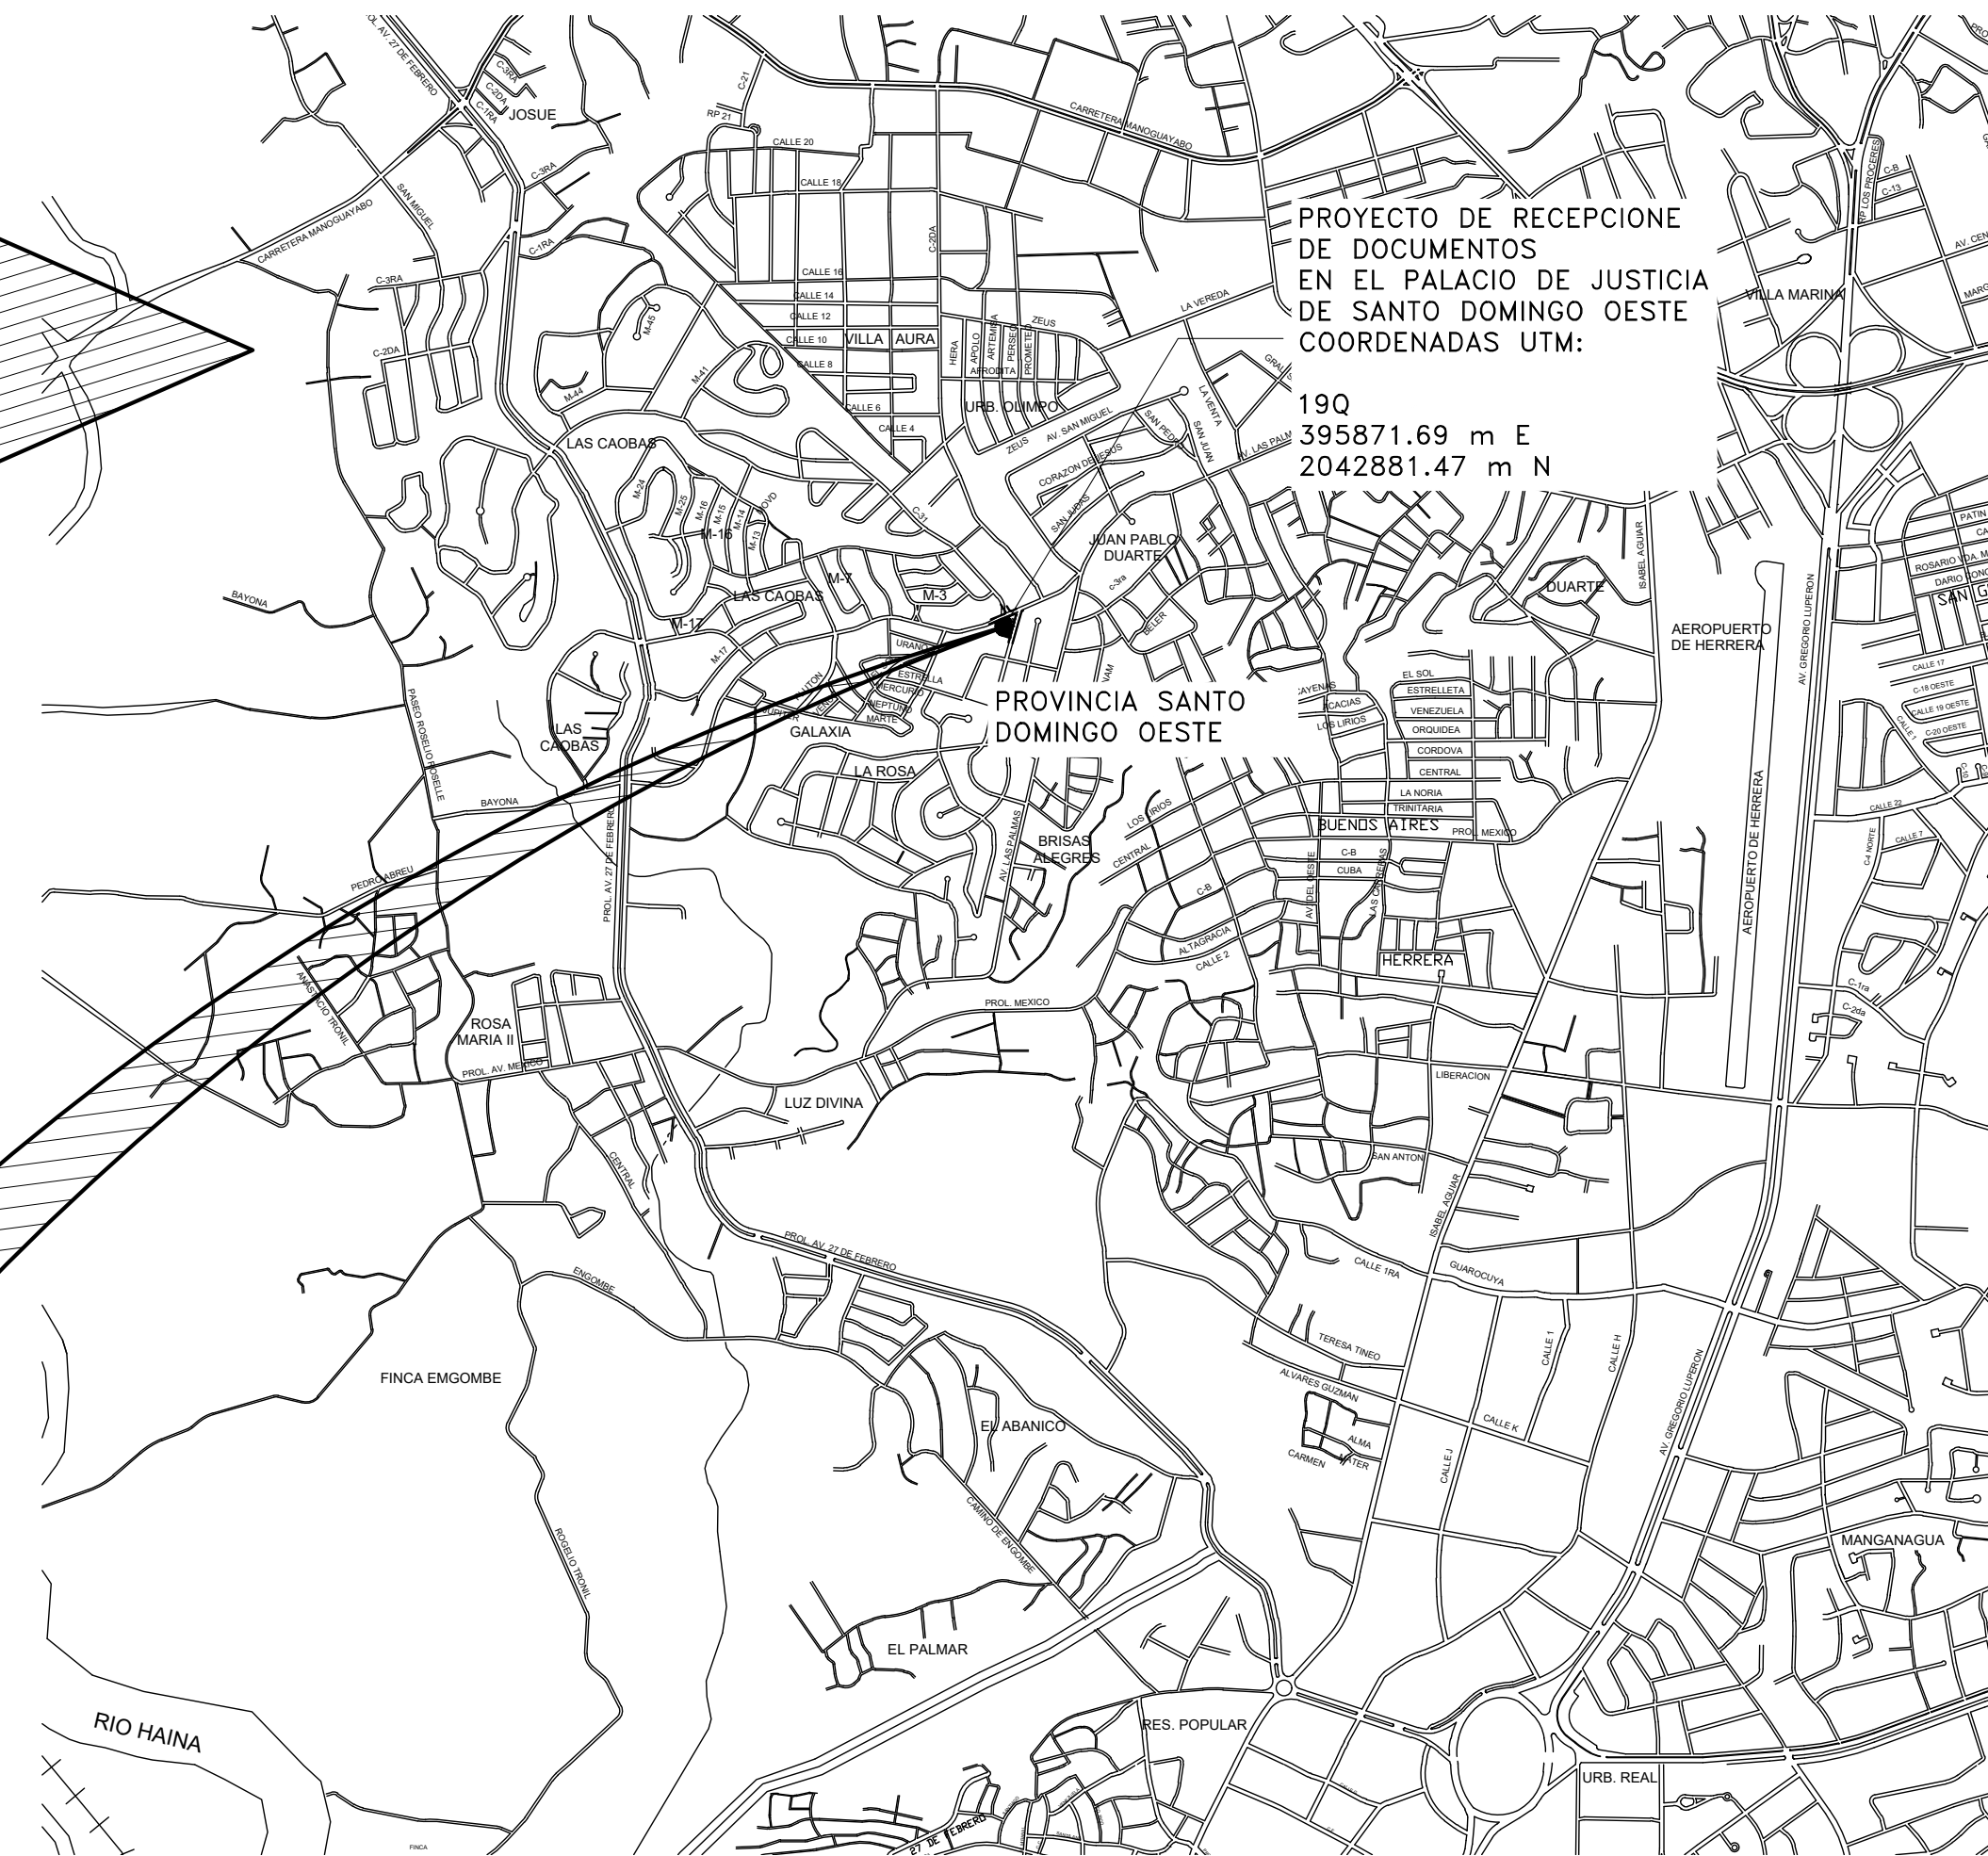

MAPA DE LA PROVINCIA  
SANTO DOMINGO OESTE  
ESCALA: NO A ESCALA



LOCALIZACION DEL PROYECTO EN  
EL SECTOR LAS CAOBAS  
ESCALA: NO A ESCALA

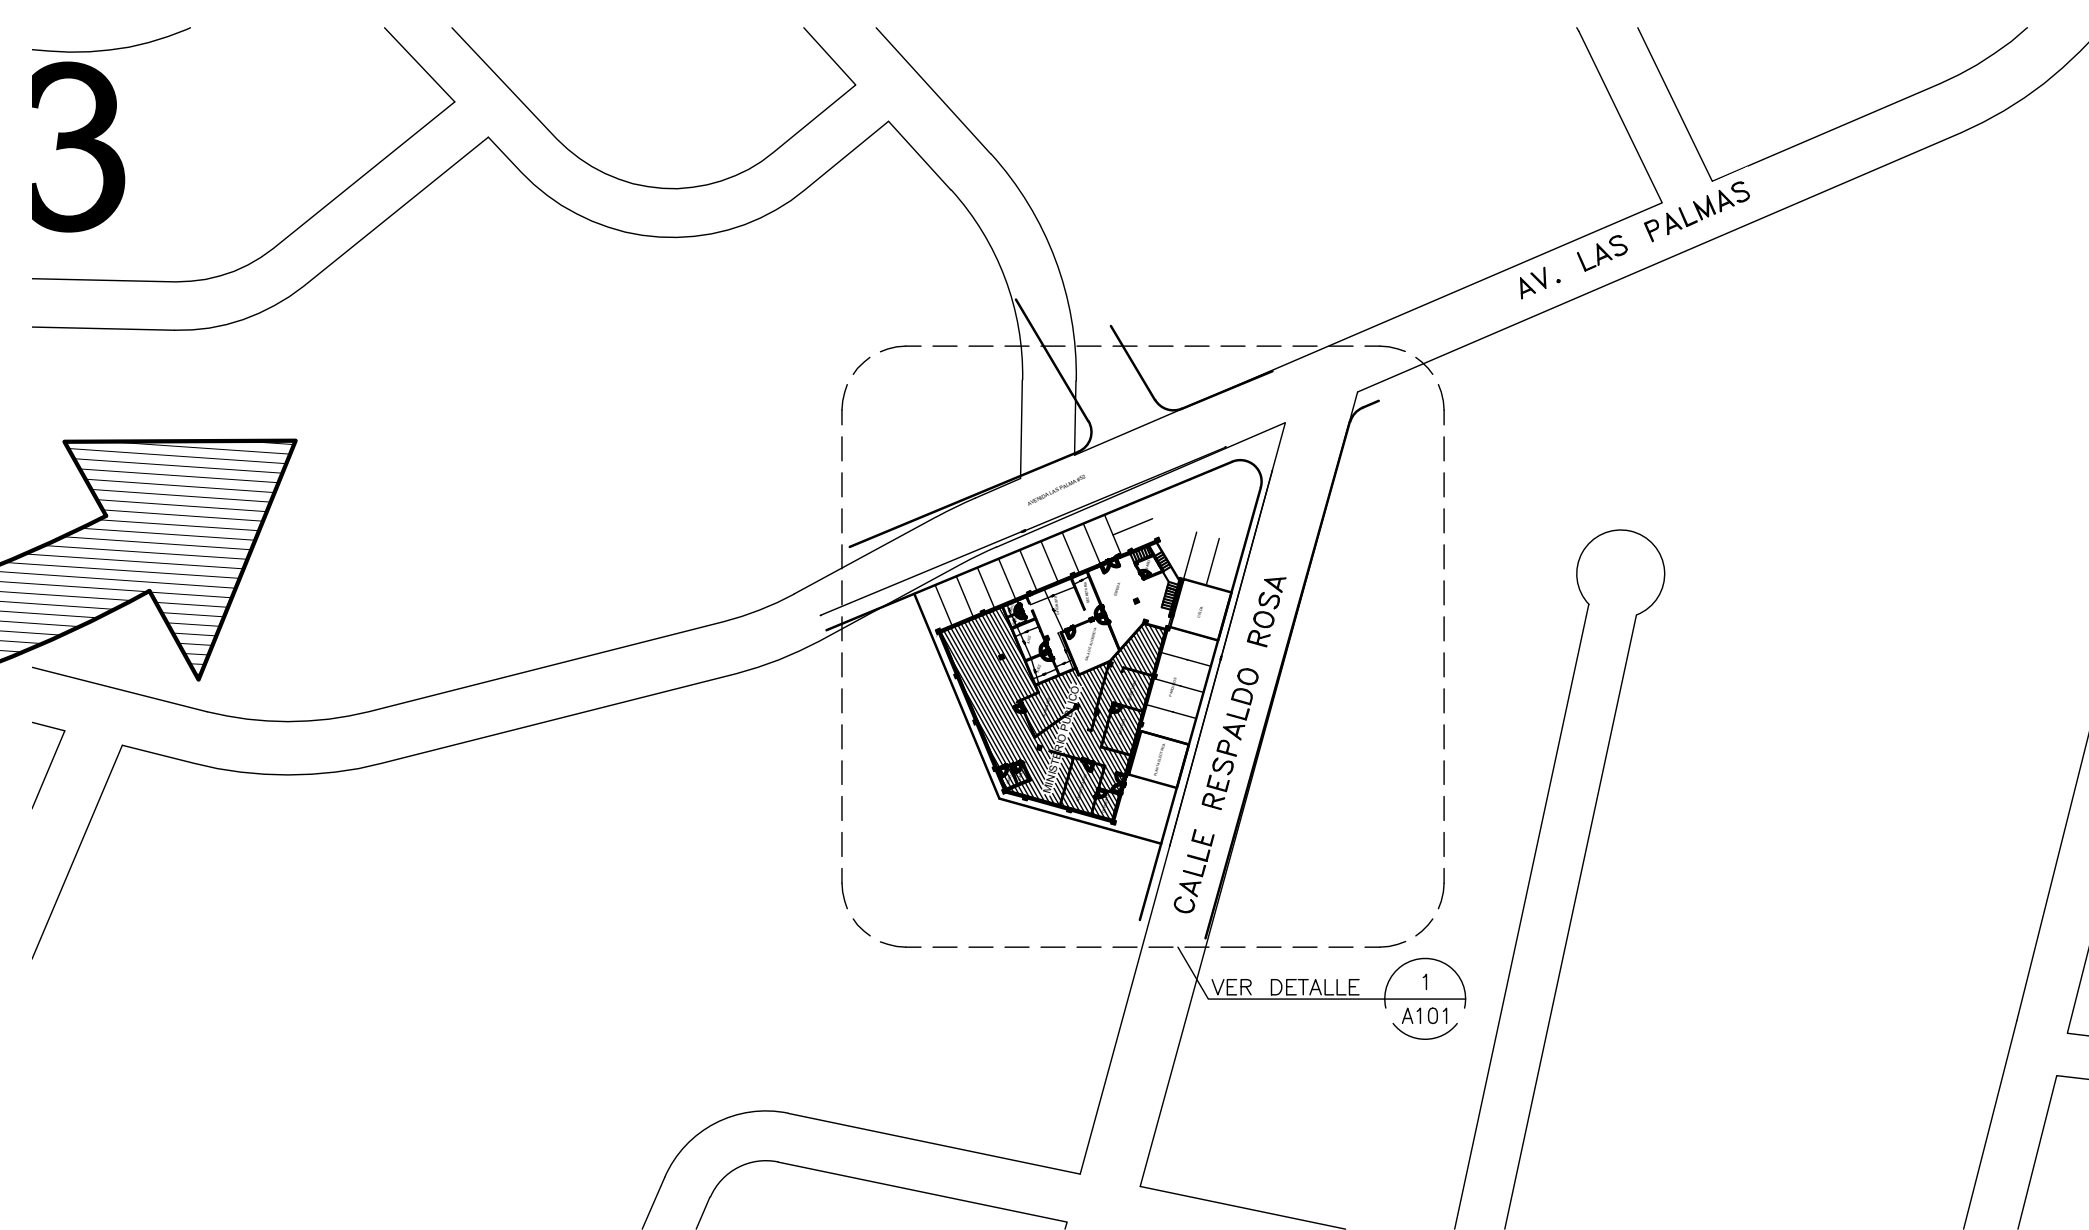

UBICACION PROYECTO  
PALACIO DE JUSTICIA  
DE SANTO DOMINGO OESTE  
ESCALA: NO A ESCALA



NOTAS GENERALES PARA INTERVENCION EN EDIFICACIONES

ES OBLIGATORIA LA PRESENCIA DE UN GERENTE DE PROYECTOS Y DEBERA SUPERVISAR TODAS LAS ACTIVIDADES Y GARANTIZAR LOS RECURSOS AL MENOS QUE SE INDIQUE LO CONTRARIO.

TODAS LAS DIMENSIONES INTERIORES SON DE PARED TERMINADA A PARED TERMINADA.

TODAS LAS PAREDES INTERIORES NUEVAS DE ESTRUCTURA LIGERA SON EN DENGlass Y DEBERAN ALCANZAR LA ALTURA ESPECIFICADA POR RAZONES DE SEGURIDAD.

EL CONTRATISTA SE ASEGURARA QUE ANTES DE INICIAR LA CONSTRUCCION UN RESPONSABLE DE LA SUPERVISION ESTARA EN EL LUGAR DURANTE TODAS LAS FASES CONSTRUCTIVAS.

EL CONTRATISTA DEBERA TENER EN TODO MOMENTO EN OBRA UN CRONOGRAMA EN EL QUE SE MOSTRARA EL ORDEN QUE PROPONE PARA EJECUTAR LA OBRA QUE HA SIDO ACEPTADA POR EL DEPARTAMENTO DE INFRAESTRUCTURA SIEMPRE.

EL CONTRATISTA DEBE NOTIFICAR AL DEPARTAMENTO DE INFRAESTRUCTURA CON MINIMO DOS DIAS DE ANTICIPACION LOS SIGUIENTES EVENTOS:

- INSPECCION DE TODOS LOS PUNTOS CRITICOS
- COLOCACION DEL MATERIAL DE RELLENO
- FORMACIONES DE HORMIGON
- TERMINACION DE SERVICIOS E INSTALACIONES ELECTRICAS (UPS) SOTERRADAS
- PRUEBA DE PRESION DE TUBERIAS DE AIRE, AGUA Y PRODUCTOS
- TERMINACION DE LA COLOCACION DE REFUERZOS DE ACERO
- ACEPTACION FINAL ( ENTREGA DE PROYECTO)

EL CONTRATISTA ALMACENARA TODOS LOS MATERIALES DE CONSTRUCCION EN UN AREA PREPARADA ESPECIALMENTE PARA ESTE FIN PARA EVITAR REUBICACION DURANTE LA CONSTRUCCION. TODOS LOS MATERIALES DEBERAN SER ALMACENADOS EN UN AREA SEGURA DURANTE TODAS LAS FASES CONSTRUCTIVAS.

EL CONTRATISTA PROPORCIONARA LOS PLANOS "AS-BUILT" (COPIA IMPRESA Y ELECTRONICA) AL DEPARTAMENTO DE INFRAESTRUCRA EN CASO DE QUE HAYAN SURGIDOS CAMBIOS ANTES DE LA ACEPTACION FINAL.

ANTES DE LA ACEPTACION FINAL EL CONTRATISTA DEBERA ELIMINAR TODOS LOS MATERIALES EXCEDENTES Y DESECHOS DE HERRAMIENTAS Y EQUIPOS, LIMPIAR TODOS LOS VIDRIOS, ESPEJOS, PISOS, SUPERFICIES INTERIORES, MOSTRADORES Y LOSETAS DE LAS AREAS INTERVENIDAS.

ADVERTENCIA DE SEGURIDAD

EL CONTRATISTA SEGUIRA EstrictAMENTE TODAS LAS REGULACIONES DE SEGURIDAD PERTINENTES DURANTE TODAS LAS FASES CONSTRUCTIVAS Y DEBERA GARANTIZAR EQUIPOS DE PROTECCION PERSONAL (EPP) A TODOS LOS MIEBROS DEL EQUIPO DE TRABAJO.

NOTAS GENERALES PARA LA DEMOLICION

LOS HORARIOS DE TRABAJO PARA LA INTERVENCION EN BAÑOS. COCINA Y OFICINAS DEBERA SER COORDINADO CON EL DEPARTAMENTO DE INFRAESTRUCTURA Y EL DEPARTAMENTO ADMINISTRATIVO DEL PALACIO JUDICIAL.

EL CONTRATISTA DEBERA GARANTIZAR LA LIMPIEZA INMEDIATA Y EL BOTE DE MANERA INMEDIATA PARA EVITAR ACUMULACION INNECESARIA EN OBRA.



REPÚBLICA DOMINICANA  
CONSEJO DEL PODER JUDICIAL

DIRECCIÓN GENERAL DE LA  
ADMINISTRACIÓN Y CARRERA JUDICIAL  
DIRECCIÓN DE INFRAESTRUCTURA FÍSICA

MAG. LUIS HENRY MOLINA  
MAGISTRADO PRESIDENTE

ENCARGADOS

ARQ. MARCELLE LANDRÓN  
CODIA:  
DIRECTORA INFRAESTRUCTURA FÍSICA

ARQ. EDGAR DE LA ROSA  
CODIA: 23161  
GERENTE DE PROYECTOS

COLABORADORES

M. de ARQ. RUTH VELAZQUEZ  
COLABORACIÓN EN DISEÑO ARQUITECTÓNICO,  
DIBUJO DE PLANOS Y MODELO TRIDIMENSIONAL

PROYECTO  
PALACIO DE JUSTICIA  
SANTO DOMINGO OESTE  
RECEPCION DE DOCUMENTOS

UBICACIÓN

CONTENIDO  
NOTAS Y CONSIDERACIONES  
GENERALES

|                                   |               |
|-----------------------------------|---------------|
| ESTADO DEL PLANO                  |               |
| UBICACION ARCHIVO DIGITAL         |               |
| EDICION                           |               |
| FECHA DE ACTUALIZACION ABRIL 2020 |               |
| FECHA<br>08/04/2020               | ESCALA<br>NTE |
| CAD No.<br>PJ.SDO-AR              |               |
| PLANO No. GE003                   |               |
| HOJA No.<br>03                    | DE<br>10      |



PLANTA ARQUITECTONICA  
DE CONJUNTO EXISTENTE NIVEL 1  
ESCALA: 1:100


1  
A101



| TABLA DE ESPACIOS<br>PALACIO DE JUSTICIA |             |
|------------------------------------------|-------------|
| DESCRIPCION                              | # DE CUARTO |
| VESTIBULO PRINCIPAL                      | PJ1-01      |
| BAÑO PUBLICO                             | PJ1-02      |
| ESCALERA                                 | PJ1-03      |
| SECRETARIA                               | PJ1-04      |
| OFICINISTA                               | PJ1-05      |
| BAÑO DE DAMAS                            | PJ1-06      |
| BAÑO DE CABALLEROS                       | PJ1-07      |
| DESPACHO DE JUEZ                         | PJ1-08      |
| DESPACHO DE JUEZ                         | PJ1-09      |
| SALA DE AUDIENCIA DE ATENCION PERMANENTE | PJ1-10      |

| TABLA DE OTROS ESPACIOS<br>DEL PALACIO DE JUSTICIA |             |
|----------------------------------------------------|-------------|
| DESCRIPCION                                        | # DE CUARTO |
| MINISTERIO PUBLICO                                 | PGR-01      |
| CARCEL                                             | PGR-01      |
| CASETA DE PLANTA ELECTRICA                         | EXT-01      |

| LEYENDA ARQUITECTONICA |                                                                                              |
|------------------------|----------------------------------------------------------------------------------------------|
|                        | MUROS, COLUMNAS, VENTANAS EXISTENTES                                                         |
|                        | EDIFICIOS EXTERIORES EXISTENTES                                                              |
|                        | ESPACIOS OCUPADOS POR EL MINISTERIO PUBLICO                                                  |
|                        | MUROS EN BLOQUES 6" NUEVOS, CAMARAS LLENAS + BASTON 3/4" CADA 0.60m                          |
|                        | CUBREFALTAS EN DENSGLASS 1/2", 1 CARA CON PERFILERIA GALVANIZADA 3/8", PARA OCULTAR TUBERIAS |
|                        | ELEMENTOS EN DEMOLICION O DESMONTE                                                           |
|                        | PROYECCIONES                                                                                 |
|                        | NIVEL PISO TERMINADO                                                                         |
|                        | NUMERACION VENTANA                                                                           |
|                        | NUMERACION PUERTA                                                                            |

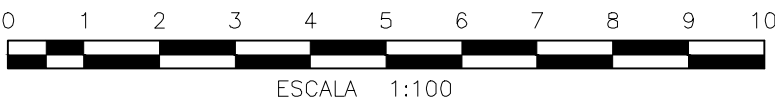

REPÚBLICA DOMINICANA  
CONSEJO DEL PODER JUDICIAL

DIRECCIÓN GENERAL DE LA  
ADMINISTRACIÓN Y CARRERA JUDICIAL  
DIRECCIÓN DE INFRAESTRUCTURA FÍSICA

MAG. LUIS HENRY MOLINA  
MAGISTRADO PRESIDENTE

ENCARGADOS

ARQ. MARCELLE LANDRÓN  
CODIA:  
DIRECTORA INFRAESTRUCTURA FÍSICA

ARQ. EDGAR DE LA ROSA  
CODIA: 23161  
GERENTE DE PROYECTOS

COLABORADORES

M. de ARQ. RUTH VELAZQUEZ  
COLABORACIÓN EN DISEÑO ARQUITECTÓNICO,  
DIBUJO DE PLANOS Y MODELO TRIDIMENSIONAL

PROYECTO

PALACIO DE JUSTICIA  
SANTO DOMINGO OESTE  
RECEPCION DE DOCUMENTOS

UBICACIÓN

CONTENIDO

PLANTA ARQUITECTONICA  
DE CONJUNTO EXISTENTE N1

ESTADO DEL PLANO

UBICACION ARCHIVO DIGITAL

EDICION

FECHA DE ACTUALIZACION ABRIL 2020

FECHA

08/04/2020

ESCALA

1:100

CAD No.

PJ.SDO-AR

PLANO No. A101

HOJA No.

04

DE

10



**MAG. LUIS HENRY MOLINA**  
MAGISTRADO PRESIDENTE

### ENCARGADOS

**ARQ. EDGAR DE LA ROSA**  
CODIA: 23161  
GERENTE DE PROYECTOS

## COLABORADORES

## PROYECTO

PALACIO DE JUSTICIA  
SANTO DOMINGO OESTE  
RECEPCION DE DOCUMENTOS

## UBICACIÓN

## CONTENIDO

### PLANTA ARQUITECTONICA Y DIMENSIONADA EXISTENTE

## ESTADO DEL PLANO

**UBICACION ARCHIVO DIGITAL**

## EDICION

FECHA DE ACTUALIZACION **ABRIL 2020**

|              |               |
|--------------|---------------|
| <b>FECHA</b> | <b>ESCALA</b> |
| 08/04/2020   | 1:33          |

**CAD No.**  
**PJ.SDO-AR**

**PLANO No. A102**


|           |           |
|-----------|-----------|
| HOJA No.  | DE        |
| <b>05</b> | <b>10</b> |


| TABLA DE OTROS ESPACIOS<br>DEL PALACIO DE JUSTICIA |                |
|----------------------------------------------------|----------------|
| DESCRIPCION                                        | # DE<br>CUARTO |
| MINISTERIO PUBLICO                                 | PGR-01         |
| CARCEL                                             | PGR-01         |
| CASETA DE PLANTA<br>ELECTRICA                      | EXT-01         |

| LEYENDA ARQUITECTONICA                                                                |                                                                                              |
|---------------------------------------------------------------------------------------|----------------------------------------------------------------------------------------------|
|    | MUROS, COLUMNAS, VENTANAS EXISTENTES                                                         |
|    | EDIFICIOS EXTERIORES EXISTENTES                                                              |
|    | ESPACIOS OCUPADOS POR EL MINISTERIO PUBLICO                                                  |
|    | MUROS EN BLOQUES 6" NUEVOS. CAMARAS LLENAS + BASTON $\phi$ 3" CADA 0,60m                     |
|    | CUBREFALTAS EN DENGSLASS 1/2" 1 CARA CON PERFILERA GALVANIZADA 3 3/8". PARA OCULTAR TUBERIAS |
|    | ELEMENTOS EN DEMOLICION O DESMORTE                                                           |
|    | PROYECCIONES                                                                                 |
|    | NIVEL PISO TERMINADO                                                                         |
|   | NUMERACION VENTANA                                                                           |
|  | NUMERACION PUERTA                                                                            |

| TABLA DE PUERTAS |                    |       |             |        |          |           |          |   |
|------------------|--------------------|-------|-------------|--------|----------|-----------|----------|---|
| PUERTA NO.       | UBICACION          | CANT. | ANCHO HUECO |        | MATERIAL | CERRADURA | BISAGRAS | OBSERVACIONES   |
|                  |                    |       | ANCHO       | ALTURA |          |           |          |   |
| 00               | PUERTAS EXISTENTES | 1     | ---         | ---    | CAOBA    | -----     | -----    | PUERTAS EXISTENTE A DESMONTAR Y REALIZAR MANTENIMIENTO. SE DEBE PULIR, MASILLAR Y APLICAR PINTURA EN OLEO PARA MADERA |
| 00 A             | PUERTAS EXISTENTES | 6     | ---         | ---    | CAOBA    | -----     | -----    | PUERTAS EXISTENTES A DESMONTAR.                                                                                       |

PLANTA ARQUITECTONICA  
DIMENSIONADA EXISTENTE SALA  
DE AUDIENCIA DE ATENCION PERMANENTE  
ESCALA: 1:33

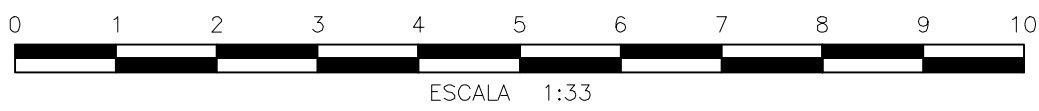

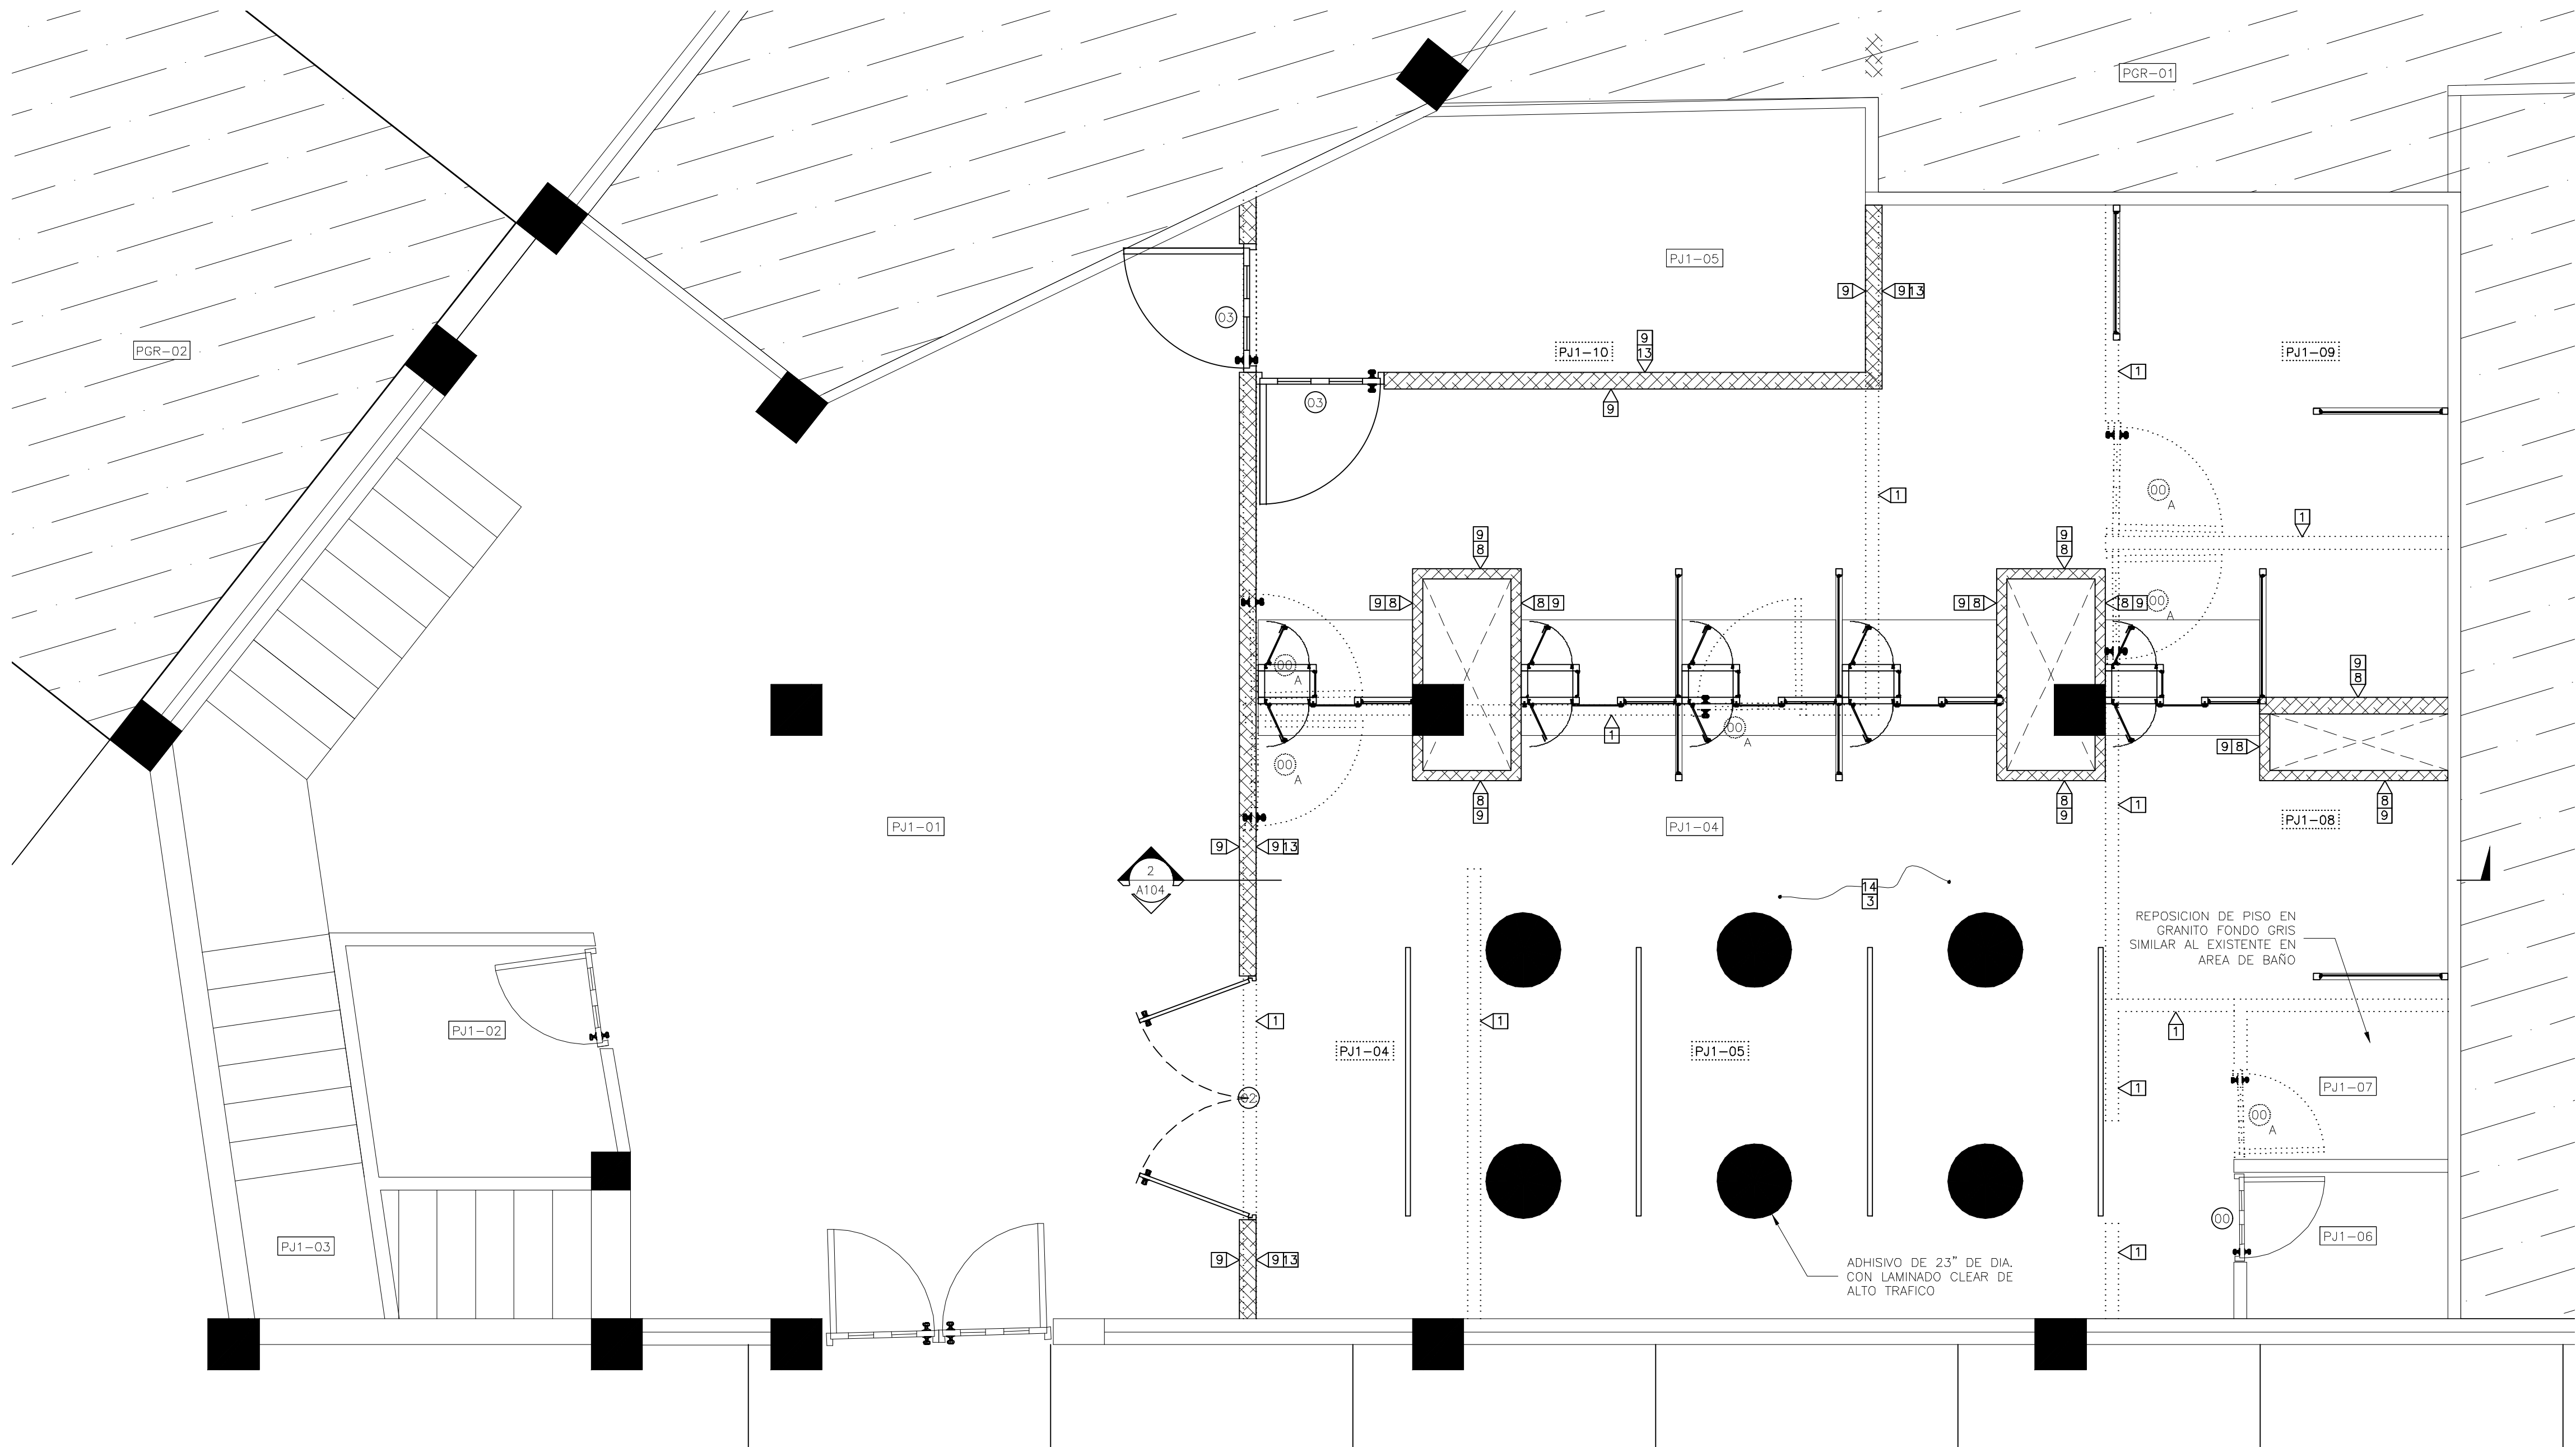

PLANTA DE DEMOLICION Y ADICION SALA DE AUDIENCIA DE ATENCION PERMANENTE  
ESCALA: 1:33




| TABLA DE PUERTAS |                                             |       |             |        |                   |                                                                                      |                                                                               |
|------------------|---------------------------------------------|-------|-------------|--------|-------------------|--------------------------------------------------------------------------------------|-------------------------------------------------------------------------------|
| PUERTA NO.       | UBICACION                                   | CANT. | ANCHO HUECO |        | MATERIAL          | CERRADURA                                                                            | BISAGRAS                                                                      |
|                  |                                             |       | ANCHO       | ALTURA |                   |                                                                                      |                                                                               |
| 00               | PUERTAS EXISTENTES                          | 1     | ---         | ---    | CAOBA             | -----                                                                                | -----                                                                         |
| 00A              | PUERTAS EXISTENTES                          | 6     | ---         | ---    | CAOBA             | -----                                                                                | -----                                                                         |
| 01               | PASO DE DOCUMENTOS                          | 16    | 0.35        | 0.55   | ALUMINIO Y VIDRIO | HEAVY DUTY DE CILINDRO CON MANIJA DE ACERO INOXIDABLE TIPO "L" DE 1/2 "DE PROYECCION | EN ACERO INOXIDABLE, PARA PUERTAS DE ALUMINIO CON CANAL DE 16 MM. CANTIDAD: 2 |
| 02               | RECEPCION DE DOCUMENTOS Y ENTRADA PRINCIPAL | 1     | 1.90        | 2.10   | ALUMINIO Y VIDRIO | HEAVY DUTY DE CILINDRO CON MANIJA DE ACERO INOXIDABLE TIPO "L" DE 1/2 "DE PROYECCION | EN ACERO INOXIDABLE. DIMENSIONES 4"x4"                                        |
| 03               | ARCHIVO TRANSITORIO                         | 2     | 1.00        | 2.10   | ALUMINIO Y VIDRIO | HEAVY DUTY DE CILINDRO CON MANIJA DE ACERO INOXIDABLE TIPO "L" DE 1/2 "DE PROYECCION | EN ACERO INOXIDABLE. DIMENSIONES 4"x4"                                        |

| TABLA DE ESPACIOS PALACIO DE JUSTICIA |             |
|---------------------------------------|-------------|
| DESCRIPCION                           | # DE CUARTO |
| VESTIBULO PRINCIPAL                   | PJ1-01      |
| BAÑO PUBLICO                          | PJ1-02      |
| ESCALERA                              | PJ1-03      |
| RECEPCION GENERAL DE DOCUMENTOS       | PJ1-04      |
| ARCHIVO TRANSITORIO                   | PJ1-05      |
| BAÑO DE DAMAS                         | PJ1-06      |
| BAÑO DE CABALLEROS                    | PJ1-07      |

| TABLA DE OTROS ESPACIOS DEL PALACIO DE JUSTICIA |             |
|-------------------------------------------------|-------------|
| DESCRIPCION                                     | # DE CUARTO |
| MINISTERIO PUBLICO                              | PGR-01      |
| CARCEL                                          | PGR-01      |
| CASETA DE PLANTA ELECTRICA                      | EXT-01      |

| LEYENDA ARQUITECTONICA |                                                                                              |
|------------------------|----------------------------------------------------------------------------------------------|
|                        | MUROS, COLUMNAS, VENTANAS EXISTENTES                                                         |
|                        | EDIFICIOS EXTERIORES EXISTENTES                                                              |
|                        | ESPACIOS OCUPADOS POR EL MINISTERIO PUBLICO                                                  |
|                        | MUROS EN BLOQUES 6" NUEVOS. CAMARAS LLENAS + BASTON 3/8" CADA 0.60m                          |
|                        | CUBREFALTAS EN DENSGLASS 1/2", 1 CARA CON PERIFLERIA GALVANIZADA 3/8", PARA OCULTAR TUBERIAS |
|                        | ELEMENTOS EN DEMOLICION O DESMONTE                                                           |
|                        | PROYECCIONES                                                                                 |
|                        | NPT NIVEL PISO TERMINADO                                                                     |
|                        | 00 NUMERACION VENTANA                                                                        |
|                        | 00 NUMERACION PUERTA                                                                         |

| TERMINACIONES |   |
|---------------|---|
| 1             | DEMOLICION DE MUROS EN SHEETROCK EXISTENTE. H=3.00 M                                                                              |
| 2             | DEMOLICION DE PISOS EXISTENTES   |
| 3             | DEMOLICION DE PLAFON EXISTENTE   |
| 4             | DEMOLICION DE CERAMICA DE PARED. H=2.10. LONGITUD VER PLANO                                                                       |
| 5             | MURO DE BLOQUES DE 6" TODAS LAS CAMARAS LLENAS HASTA EL FONDO DE LOSA.                                                            |
| 6             | CIERRE DE HUECOS DE PUERTAS EN SHEETROCK 2 CARAS CON INSULACION ACUSTICA. ESTRUCTURA DE 3 3/8" GALVANIZADA HASTA ALTURA DE HUECO. |
| 7             | MURO DE BLOQUES DE 6" TODAS LAS CAMARAS LLENAS HASTA EL FONDO DE LOSA.                                                            |
| 8             | MURO EN SHEETROCK 1 CARA CON INSULACION ACUSTICA. ESTRUCTURA DE 3 3/8" GALVANIZADA. HASTA FONDO DE LOSA DE TECHO                  |
| 9             | PINTURA SATINADA   |
| 10            | REVESTIMIENTO EN PISO EN PORCELANATO DE ALTO TRAFICO ANTIDESLIZANTE. COLOR GRIS. FORMATO DE 60CM X 60CM.                          |
| 11            | REVESTIMIENTO EN PARED EN PORCELANATO DE COLOR GRIS. FORMATO DE 60CM X 30CM.                                                      |
| 12            | DEMOLICION DE COUNTER EXISTENTE EN MADERA DE TRES PUESTOS.                                                                        |
| 13            | MURO EN SHEETROCK 2 CARAS CON INSULACION ACUSTICA. ESTRUCTURA DE 3 3/8" GALVANIZADA. HASTA 15 CM SOBRE EL PLAFON                  |
| 14            | TRAMIENTO DE LIEMPIEZA PROFUNDA EN PISO: INCLUYE BRILLADO Y CRISTALIZADO DE PISO                                                  |

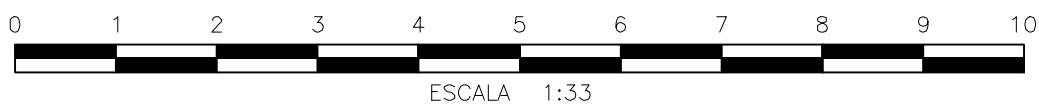

REPÚBLICA DOMINICANA  
CONSEJO DEL PODER JUDICIAL

DIRECCIÓN GENERAL DE LA  
ADMINISTRACIÓN Y CARRERA JUDICIAL  
DIRECCIÓN DE INFRAESTRUCTURA FÍSICA

MAG. LUIS HENRY MOLINA  
MAGISTRADO PRESIDENTE

ENCARGADOS

ARQ. MARCELLE LANDRÓN  
CODIA:  
DIRECTORA INFRAESTRUCTURA FÍSICA

ARQ. EDGAR DE LA ROSA  
CODIA: 23161  
GERENTE DE PROYECTOS

COLABORADORES

M. de ARQ. RUTH VELAZQUEZ  
COLABORACIÓN EN DISEÑO ARQUITECTÓNICO,  
DIBUJO DE PLANOS Y MODELO TRIDIMENSIONAL

PROYECTO

PALACIO DE JUSTICIA  
SANTO DOMINGO OESTE  
RECEPCION DE DOCUMENTOS

UBICACIÓN

CONTENIDO

PLANTA DE DEMOLICION Y ADICION

ESTADO DEL PLANO

UBICACION ARCHIVO DIGITAL

EDICION


FECHA DE ACTUALIZACION ABRIL 2020

FECHA 08/04/2020  
ESCALA 1:33

CAD No.  
PJ.SDO-AR

PLANO No. A103

HOJA No. 06  
DE 10

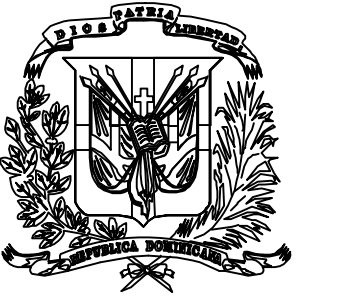

REPÚBLICA DOMINICANA  
CONSEJO DEL PODER JUDICIAL

DIRECCIÓN GENERAL DE LA  
ADMINISTRACIÓN Y CARRERA JUDICIAL  
DIRECCIÓN DE INFRAESTRUCTURA FÍSICA

MAG. LUIS HENRY MOLINA  
MAGISTRADO PRESIDENTE

ENCARGADOS

ARQ. MARCELLE LANDRÓN  
CODIA:  
DIRECTORA INFRAESTRUCTURA FÍSICA

ARQ. EDGAR DE LA ROSA  
CODIA: 23161  
GERENTE DE PROYECTOS

COLABORADORES

M. de ARQ. RUTH VELAZQUEZ  
COLABORACIÓN EN DISEÑO ARQUITECTÓNICO,  
DIBUJO DE PLANOS Y MODELO TRIDIMENSIONAL

PROYECTO

PALACIO DE JUSTICIA  
SANTO DOMINGO OESTE  
RECEPCION DE DOCUMENTOS

UBICACIÓN

CONTENIDO

PLANTA ARQUITECTONICA PROPUESTA  
AREA DE RECEPCION DE DOCUMENTOS

ESTADO DEL PLANO

UBICACION ARCHIVO DIGITAL

EDICION

FECHA DE ACTUALIZACION ABRIL 2020

FECHA 08/04/2020  
ESCALA INDICADA

CAD No.  
P.J.SDO-AR

PLANO No. A104


HOJA No. 07  
DE 10

| TABLA DE ESPACIOS<br>PALACIO DE JUSTICIA |             |
|------------------------------------------|-------------|
| DESCRIPCION                              | # DE CUARTO |
| VESTIBULO PRINCIPAL                      | PJ1-01      |
| BAÑO PUBLICO                             | PJ1-02      |
| ESCALERA                                 | PJ1-03      |
| RECEPCION GENERAL DE DOCUMENTOS          | PJ1-04      |
| ARCHIVO TRANSITORIO                      | PJ1-05      |
| BAÑO DE DAMAS                            | PJ1-06      |
| BAÑO DE CABALLEROS                       | PJ1-07      |

| TABLA DE OTROS ESPACIOS<br>DEL PALACIO DE JUSTICIA |             |
|----------------------------------------------------|-------------|
| DESCRIPCION                                        | # DE CUARTO |
| MINISTERIO PUBLICO                                 | PGR-01      |
| CARCEL                                             | PGR-01      |
| CASETA DE PLANTA ELECTRICA                         | EXT-01      |


| LEYENDA ARQUITECTONICA |                                                                                              |
|------------------------|----------------------------------------------------------------------------------------------|
|                        | MUROS, COLUMNAS, VENTANAS EXISTENTES                                                         |
|                        | EDIFICIOS EXTERIORES EXISTENTES                                                              |
|                        | ESPACIOS OCUPADOS POR EL MINISTERIO PUBLICO                                                  |
|                        | MUROS EN BLOQUES 6" NUEVOS. CAMARAS LLENAS + BASTON #3/8" CADA 0.60m                         |
|                        | CUBREFALTAS EN DENSGLASS 1/2", 1 CADA CON PERIFERIA GALVANIZADA Y 3/8" PARA OCULTAR TUBERIAS |
|                        | ELEMENTOS EN DEMOLICION O DESMONTE                                                           |
|                        | PROYECCIONES                                                                                 |
|                        | NPT NIVEL PISO TERMINADO                                                                     |
|                        | NUMERACION VENTANA                                                                           |
|                        | NUMERACION PUERTA                                                                            |

PLANTA DE ARQUITECTONICA  
RECEPCION GENERAL DE DOCUMENTOS  
ESCALA: 1:33

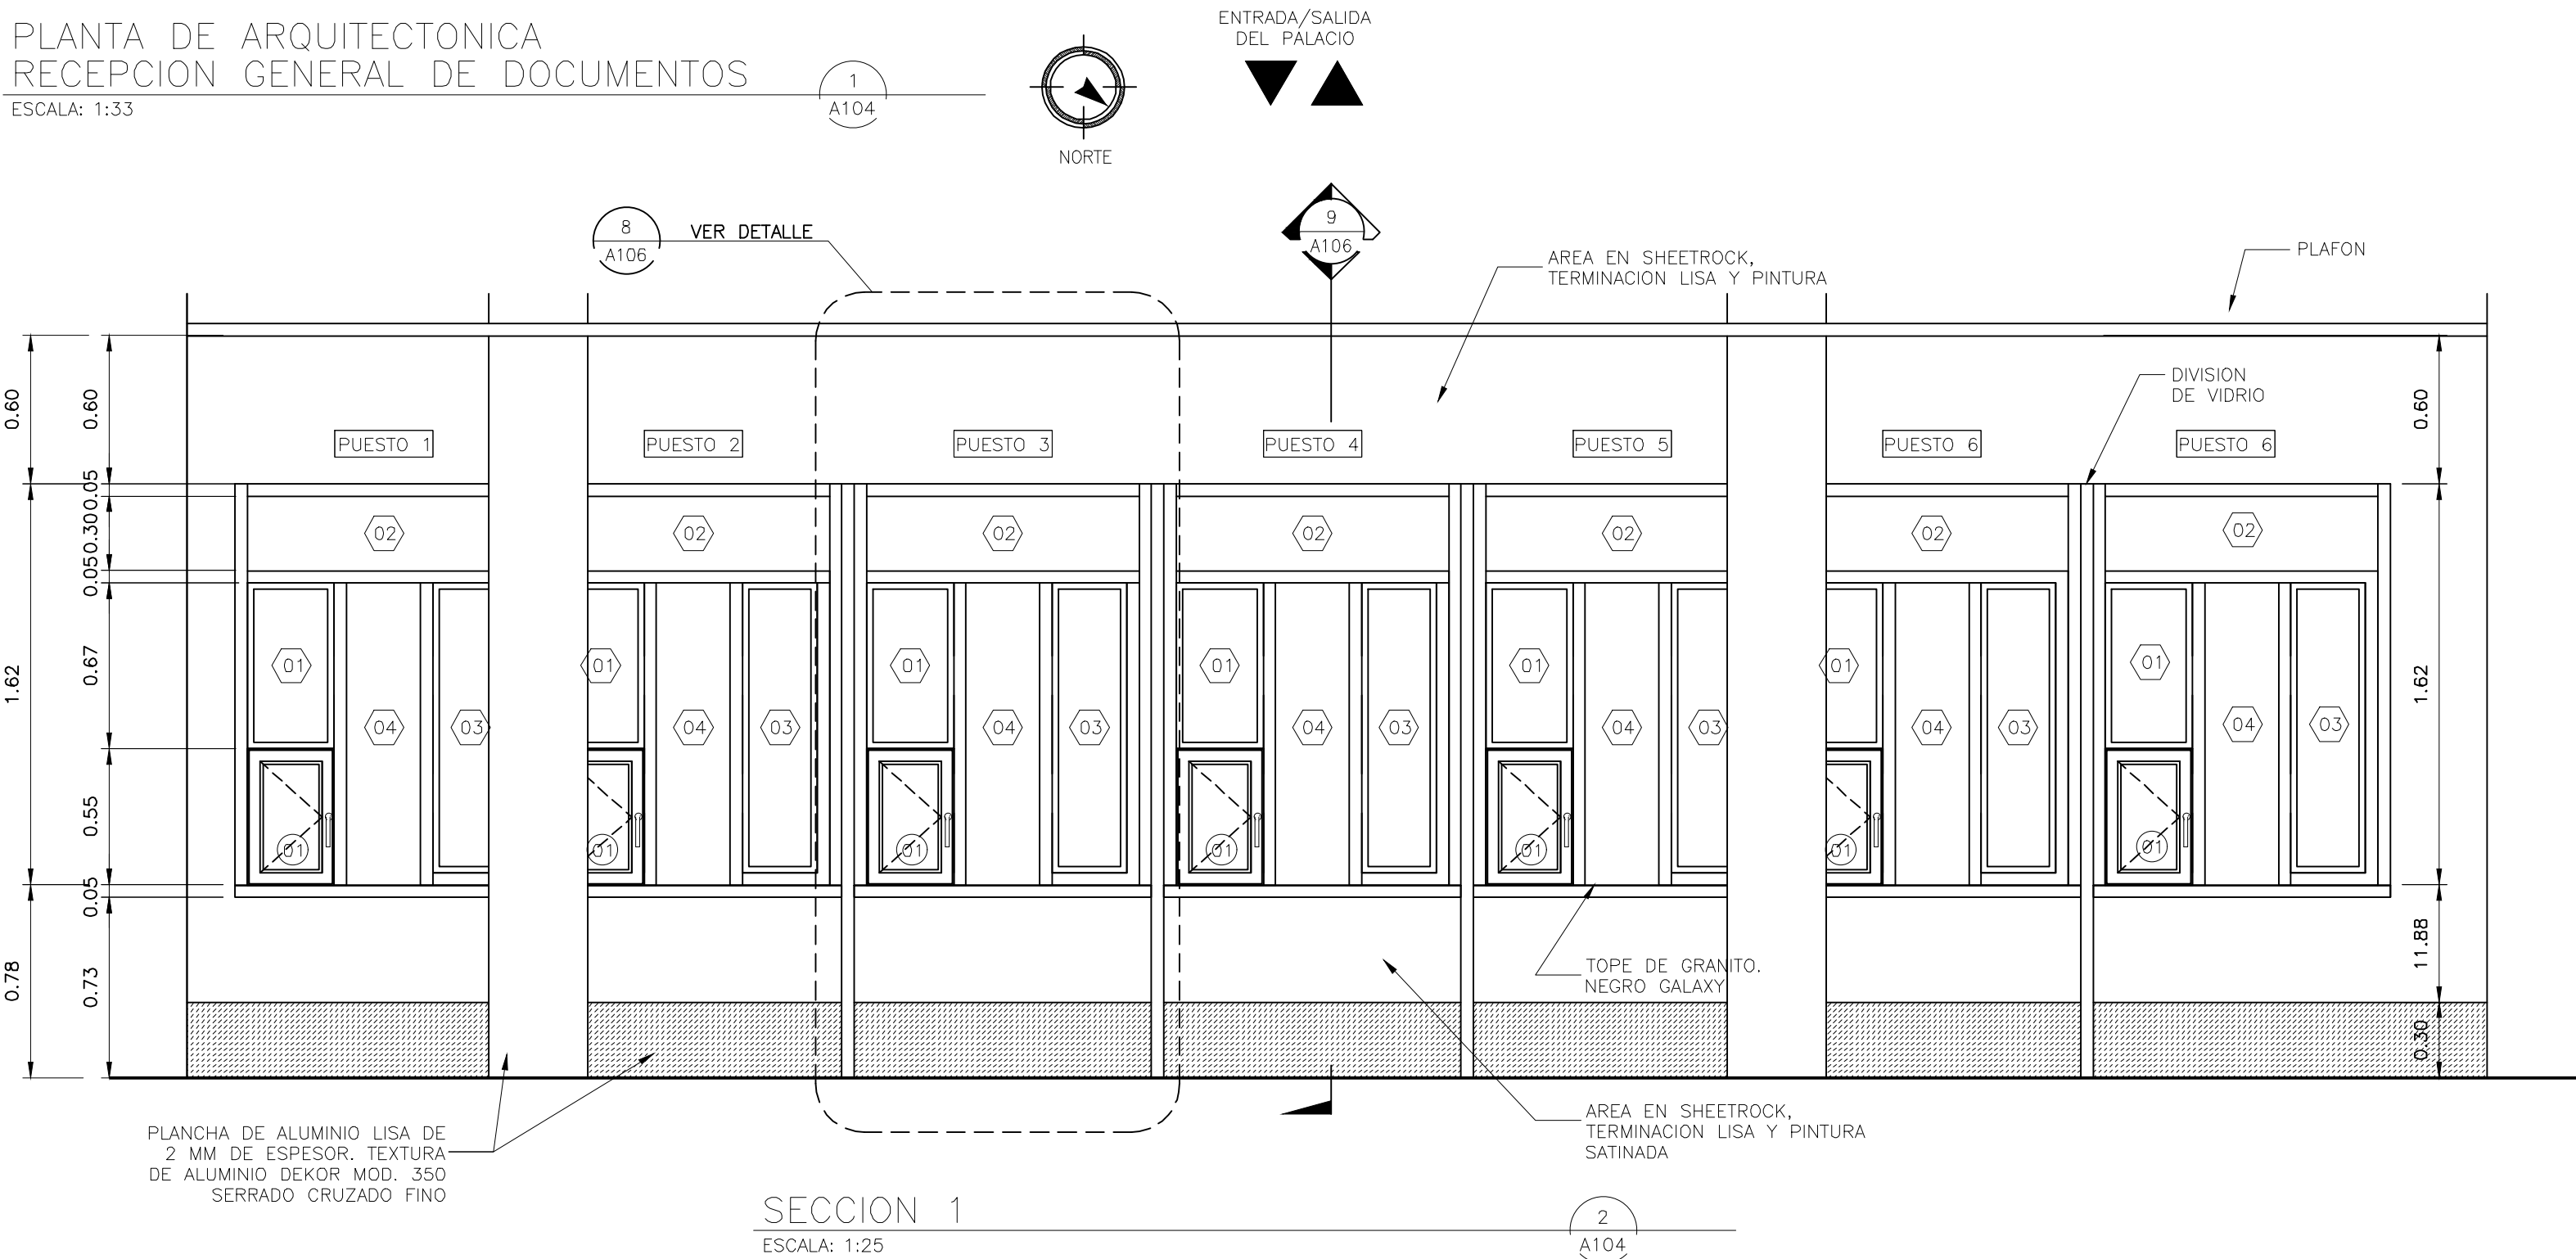

| TABLA DE VIDRIOS FIJOS |                       |       |             |        |                       |           |          |
|------------------------|-----------------------|-------|-------------|--------|-----------------------|-----------|----------|
| PUERTA NO.             | UBICACION             | CANT. | ANCHO HUECO |        | MATERIAL              | CERRADURA | BISAGRAS |
|                        |                       |       | ANCHO       | ALTURA |                       |           |          |
| 01                     | PASO DE DOCUMENTOS    | 5     | 0.35        | 0.67   | ALUMINIO P40 Y VIDRIO | ----      | ----     |
| 02                     | PASO DE DOCUMENTOS    | 5     | 1.10        | 0.30   | ALUMINIO P40 Y VIDRIO | ----      | ----     |
| 03                     | PASO DE DOCUMENTOS    | 5     | 0.30        | 1.17   | ALUMINIO P40 Y VIDRIO | ----      | ----     |
| 04                     | PASO DE DOCUMENTOS    | 5     | 0.30        | 1.22   | ALUMINIO P40 Y VIDRIO | ----      | ----     |
| 05                     | DIVISOR DE POSICIONES | 2     | 0.67        | 2.40   | ALUMINIO P40 Y VIDRIO | ----      | ----     |
| 06                     | DIVISOR DE POSICIONES | 6     | 1.00        | 2.40   | ALUMINIO P40 Y VIDRIO | ----      | ----     |



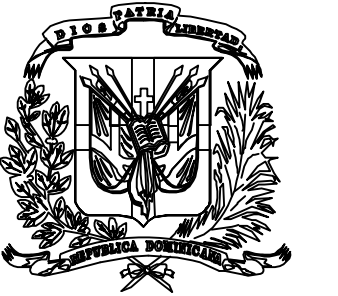

REPÚBLICA DOMINICANA  
CONSEJO DEL PODER JUDICIAL

DIRECCIÓN GENERAL DE LA  
ADMINISTRACIÓN Y CARRERA JUDICIAL  
DIRECCIÓN DE INFRAESTRUCTURA FÍSICA

MAG. LUIS HENRY MOLINA  
MAGISTRADO PRESIDENTE

ENCARGADOS

ARQ. MARCELLE LANDRÓN  
CODIA:  
DIRECTORA INFRAESTRUCTURA FÍSICA

ARQ. EDGAR DE LA ROSA  
CODIA: 23161  
GERENTE DE PROYECTOS

COLABORADORES

M. de ARQ. RUTH VELAZQUEZ  
COLABORACIÓN EN DISEÑO ARQUITECTÓNICO,  
DIBUJO DE PLANOS Y MODELO TRIDIMENSIONAL

PROYECTO

PALACIO DE JUSTICIA  
SANTO DOMINGO OESTE  
RECEPCION DE DOCUMENTOS

UBICACIÓN

CONTENIDO

PLANTA DIMENSIONADA PROPUESTA  
AREA DE RECEPCION DE DOCUMENTOS

ESTADO DEL PLANO

UBICACION ARCHIVO DIGITAL

EDICION

FECHA DE ACTUALIZACION ABRIL 2020

FECHA 08/04/2020  
ESCALA INDICADA

CAD No.  
P.J.SDO-AR


PLANO No. A105

HOJA No. 08  
DE 10

| TABLA DE ESPACIOS<br>PALACIO DE JUSTICIA |             |
|------------------------------------------|-------------|
| DESCRIPCION                              | # DE CUARTO |
| VESTIBULO PRINCIPAL                      | PJ1-01      |
| BAÑO PUBLICO                             | PJ1-02      |
| ESCALERA                                 | PJ1-03      |
| RECEPCION GENERAL DE DOCUMENTOS          | PJ1-04      |
| ARCHIVO TRANSITORIO                      | PJ1-05      |
| BAÑO DE DAMAS                            | PJ1-06      |
| BAÑO DE CABALLEROS                       | PJ1-07      |

| TABLA DE OTROS ESPACIOS<br>DEL PALACIO DE JUSTICIA |             |
|----------------------------------------------------|-------------|
| DESCRIPCION                                        | # DE CUARTO |
| MINISTERIO PUBLICO                                 | PGR-01      |
| CARCEL                                             | PGR-01      |
| CASETA DE PLANTA ELECTRICA                         | EXT-01      |



| LEYENDA ARQUITECTONICA |                                                                                              |
|------------------------|----------------------------------------------------------------------------------------------|
|                        | MUROS, COLUMNAS, VENTANAS EXISTENTES                                                         |
|                        | EDIFICIOS EXTERIORES EXISTENTES                                                              |
|                        | ESPACIOS OCUPADOS POR EL MINISTERIO PUBLICO                                                  |
|                        | MUROS EN BLOQUES 6" NUEVOS, CAMARAS LLENAS + BASTON 3/8" CADA 0.60m                          |
|                        | CUBREFALTAS EN DENSGLASS 3/8" 1 CARA, CON PERFLERA GALVANIZADA 3 3/8", PARA OCULTAR TUBERIAS |
|                        | ELEMENTOS EN DEMOLICION O DESMONTE                                                           |
|                        | PROYECCIONES                                                                                 |
|                        | NPT NIVEL PISO TERMINADO                                                                     |
|                        | NUMERACION VENTANA                                                                           |
|                        | NUMERACION PUERTA                                                                            |

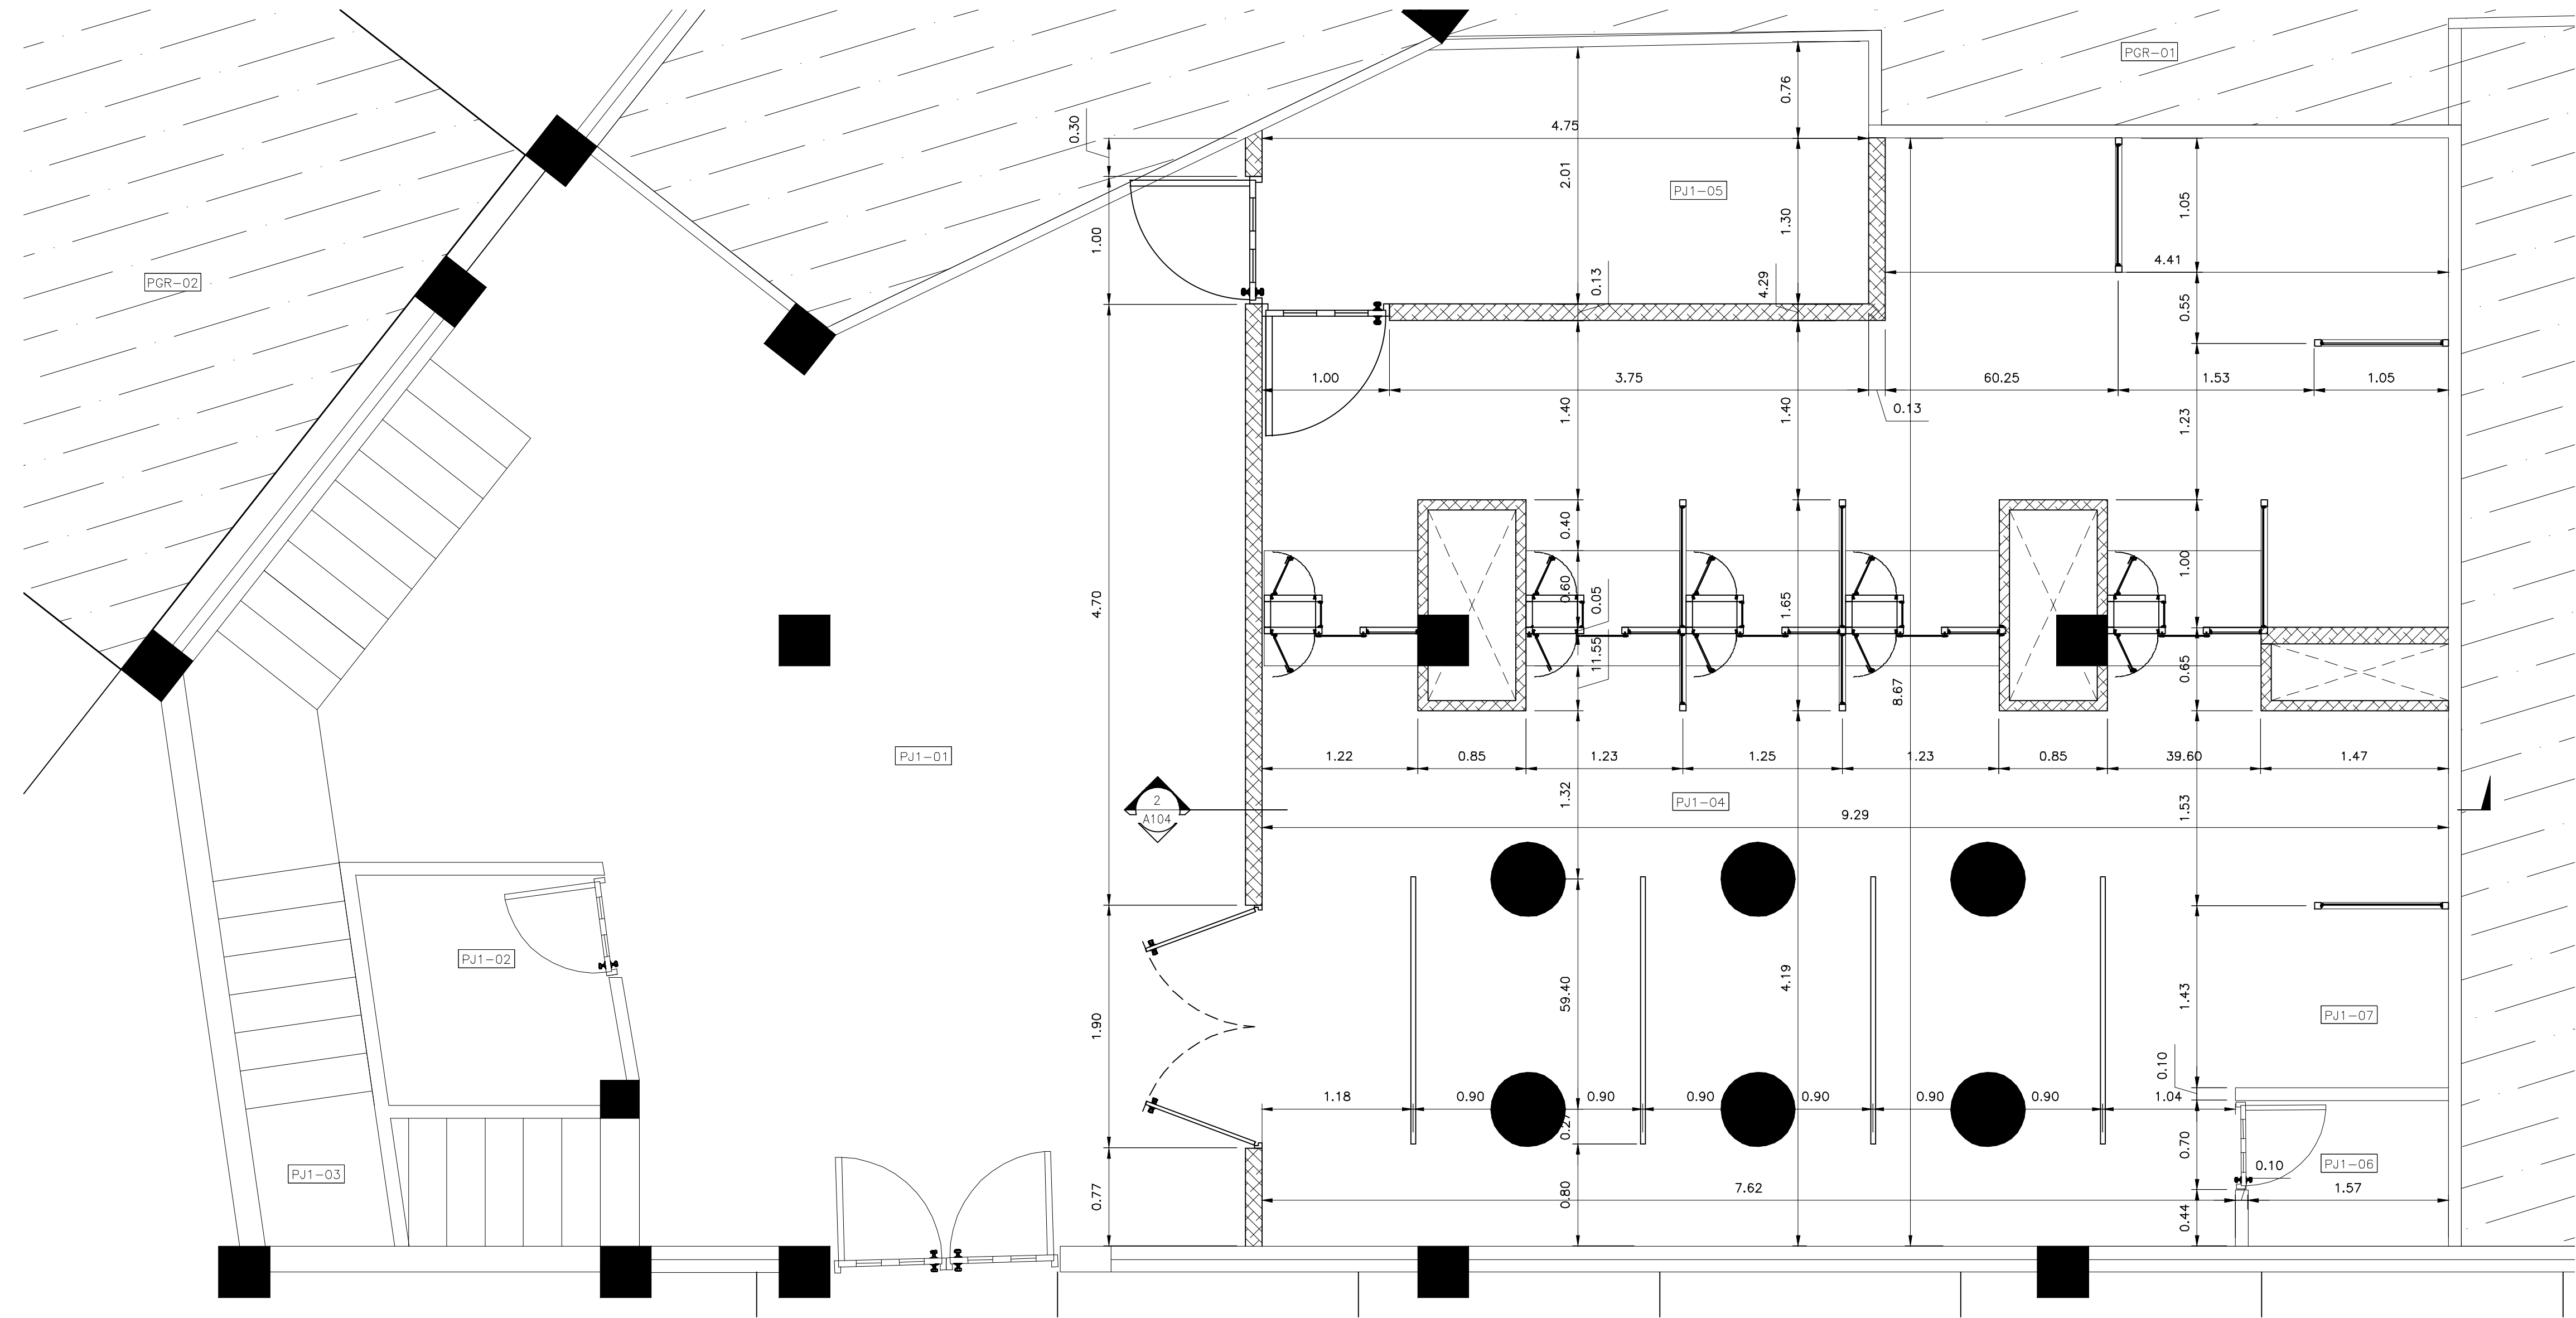

PLANTA DE DIMENSIONADA  
RECEPCION GENERAL DE DOCUMENTOS  
ESCALA: 1:33




| TABLA DE VIDRIOS FIJOS |                       |       |             |        |                       |           |          |   |
|------------------------|-----------------------|-------|-------------|--------|-----------------------|-----------|----------|---|
| PUERTA NO.             | UBICACION             | CANT. | ANCHO HUECO |        | MATERIAL              | CERRADURA | BISAGRAS | OBSERVACIONES   |
|                        |                       |       | ANCHO       | ALTURA |                       |           |          |   |
| 01                     | PASO DE DOCUMENTOS    | 5     | 0.35        | 0.67   | ALUMINIO P40 Y VIDRIO | -----     | -----    | VIDRIO FIJO CON MARCOS DE ALUMINIO P40 ANODIZADO COLOR BLANCO Y VIDRIOS COLOR NATURAL TRANSLUCIDOS DE 3/8" DE ESPESOR.                                                 |
| 02                     | PASO DE DOCUMENTOS    | 5     | 1.10        | 0.30   | ALUMINIO P40 Y VIDRIO | -----     | -----    | VIDRIO FIJO CON MARCOS DE ALUMINIO P40 ANODIZADO COLOR BLANCO Y VIDRIOS COLOR NATURAL TRANSLUCIDOS DE 3/8" DE ESPESOR.                                                 |
| 03                     | PASO DE DOCUMENTOS    | 5     | 0.30        | 1.17   | ALUMINIO P40 Y VIDRIO | -----     | -----    | VIDRIO FIJO CON MARCOS DE ALUMINIO P40 ANODIZADO COLOR BLANCO Y VIDRIOS COLOR NATURAL TRANSLUCIDOS DE 3/8" DE ESPESOR.                                                 |
| 04                     | PASO DE DOCUMENTOS    | 5     | 0.30        | 1.22   | ALUMINIO P40 Y VIDRIO | -----     | -----    | VIDRIO FIJO FLOTANTE COLOR NATURAL TRANSLUCIDOS DE 3/8" DE ESPESOR ESPACIADO 3/4" PARA TRANSMISION DE VOZ, CON TAPONES EN ACERO INOXIDABLE CEPILLADOS, HUECOS DE 5/16" |
| 05                     | DIVISOR DE POSICIONES | 2     | 0.67        | 2.40   | ALUMINIO P40 Y VIDRIO | -----     | -----    | VIDRIO FIJO CON MARCOS DE ALUMINIO P40 ANODIZADO COLOR BLANCO Y VIDRIOS COLOR NATURAL TRANSLUCIDOS DE 3/8" DE ESPESOR.                                                 |
| 06                     | DIVISOR DE POSICIONES | 6     | 1.00        | 2.40   | ALUMINIO P40 Y VIDRIO | -----     | -----    | VIDRIO FIJO CON MARCOS DE ALUMINIO P40 ANODIZADO COLOR BLANCO Y VIDRIOS COLOR NATURAL TRANSLUCIDOS DE 3/8" DE ESPESOR.                                                 |

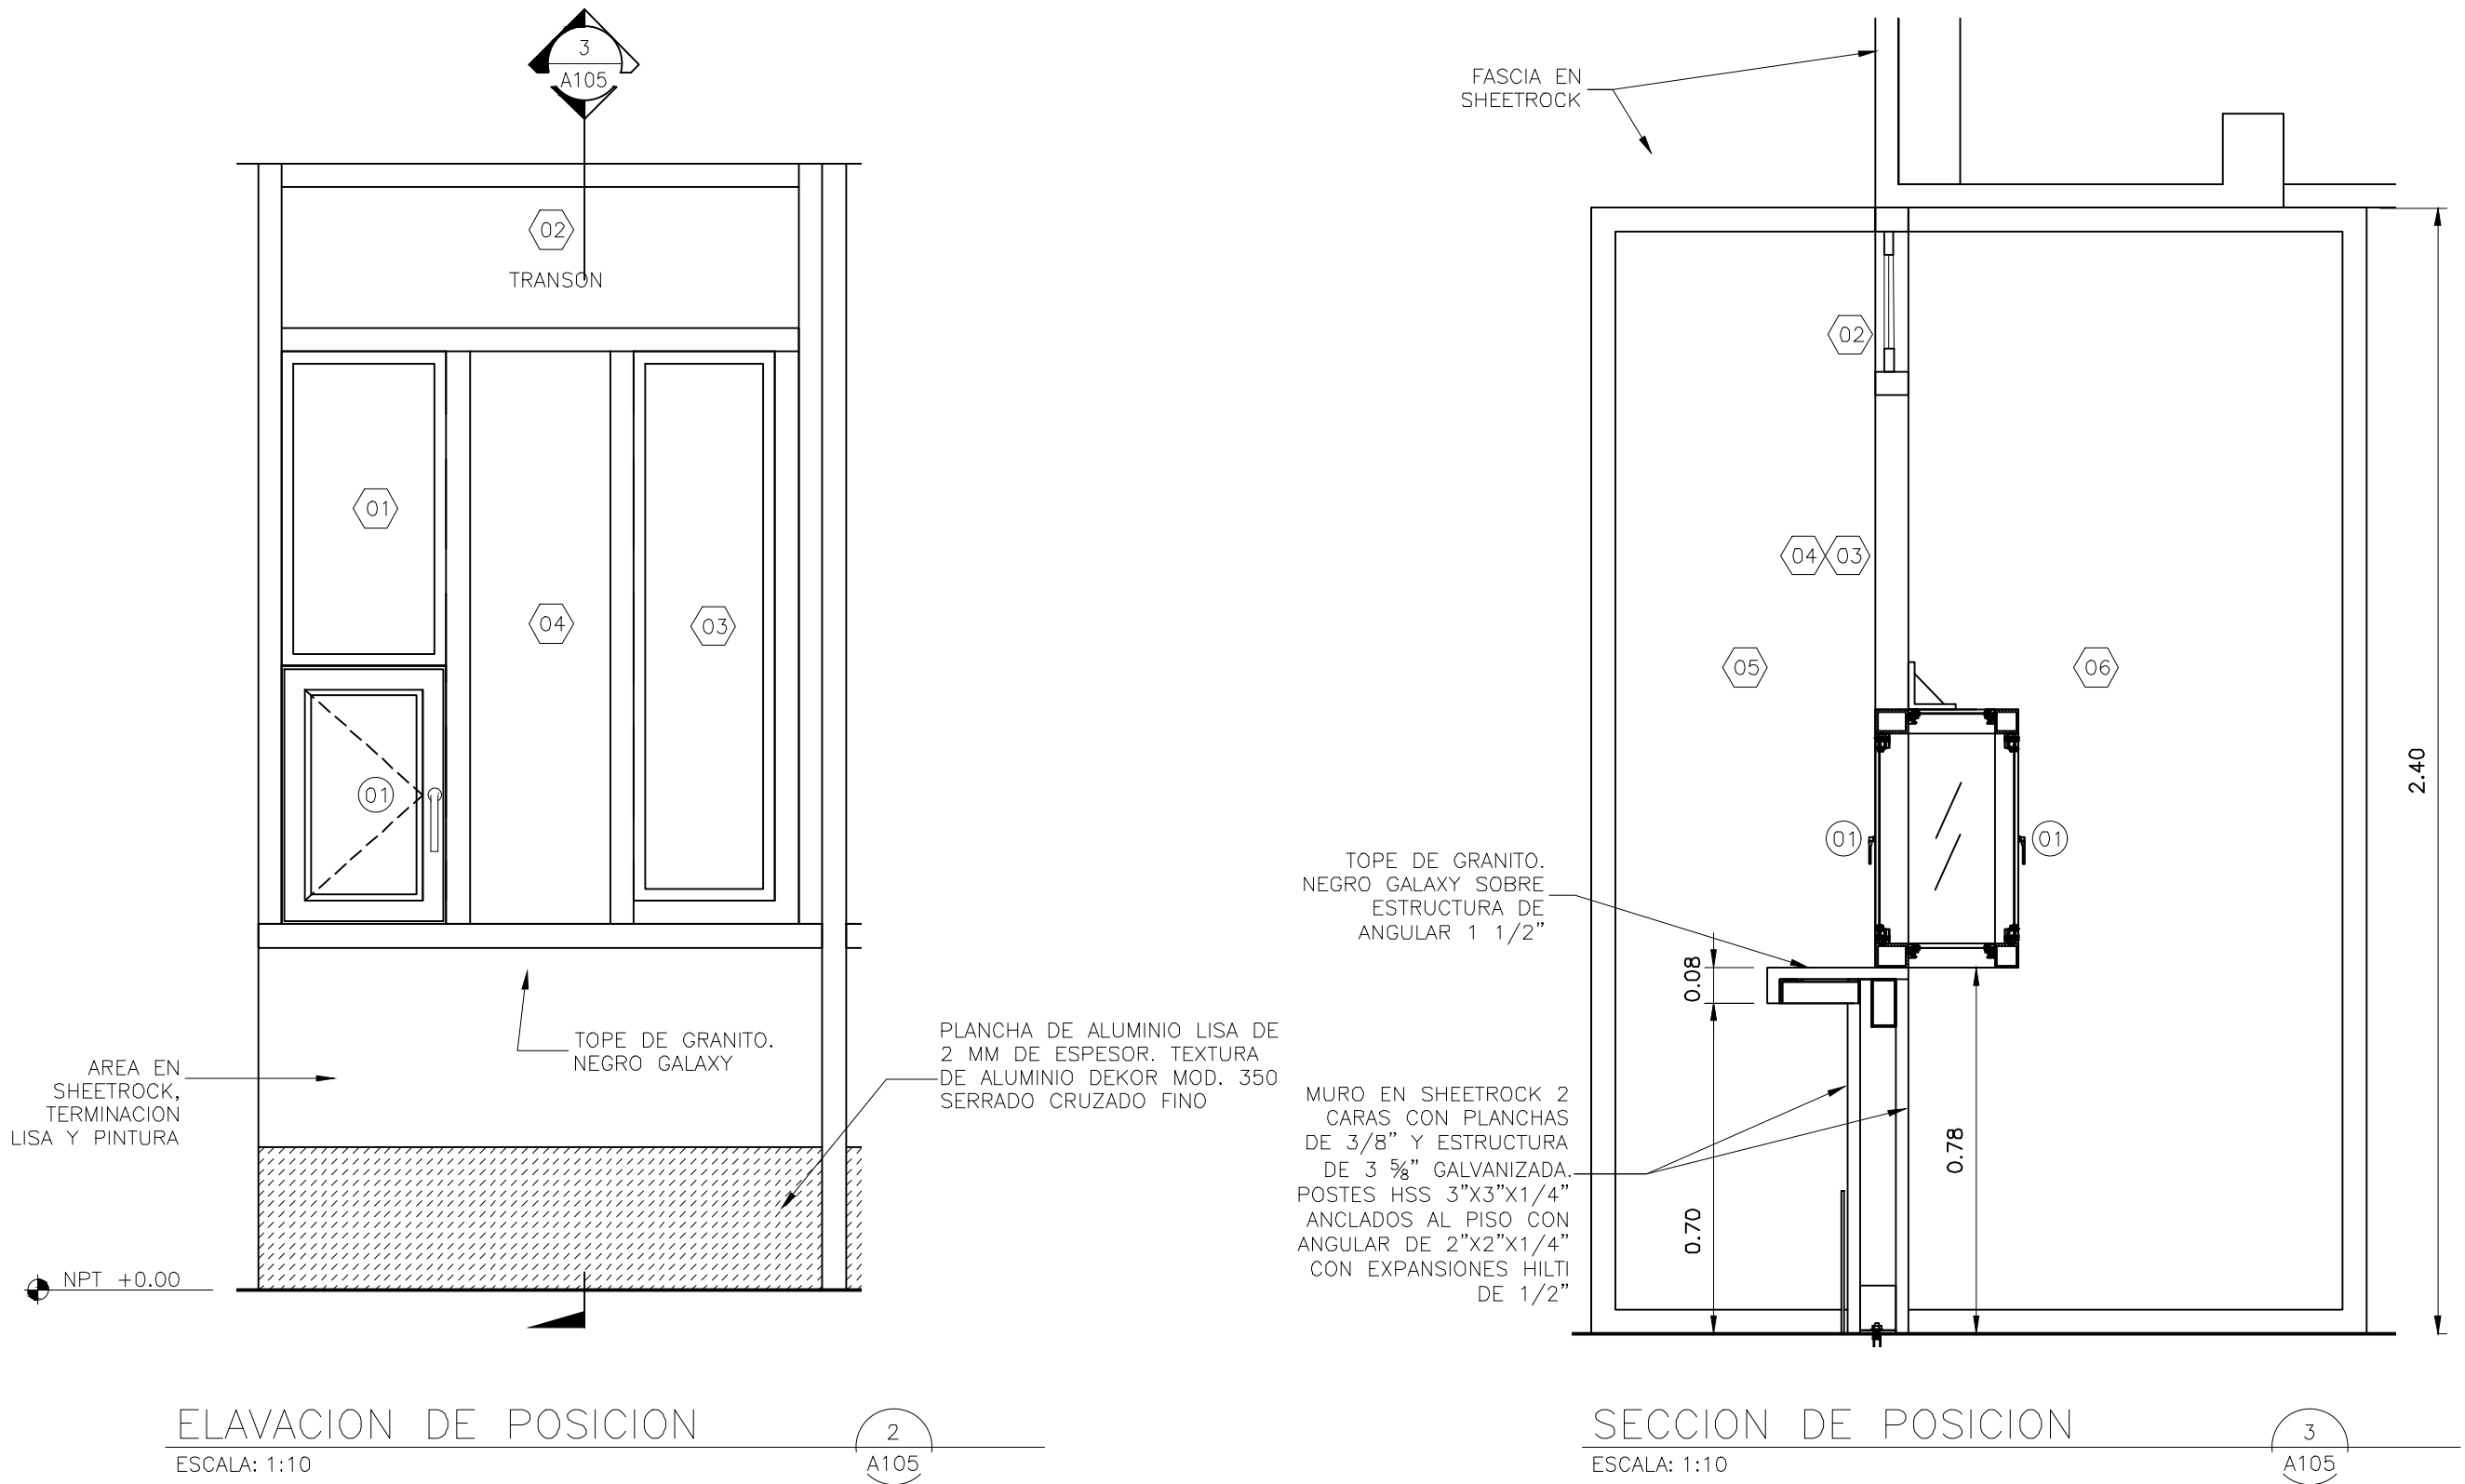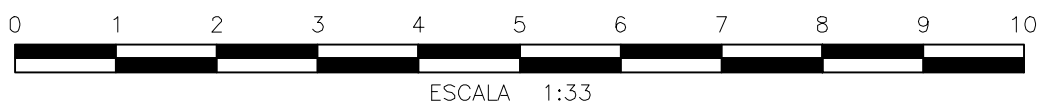

ELEVACION DE POSICION  
ESCALA: 1:10

SECCION DE POSICION  
ESCALA: 1:10



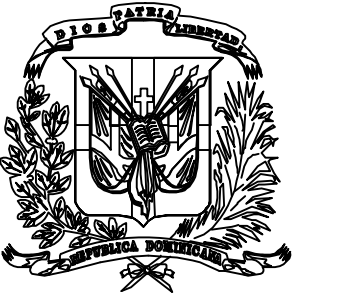

**REPÚBLICA DOMINICANA**  
**CONSEJO DEL PODER JUDICIAL**

**DIRECCIÓN GENERAL DE LA**  
**ADMINISTRACIÓN Y CARRERA JUDICIAL**  
**DIRECCIÓN DE INFRAESTRUCTURA FÍSICA**

**MAG. LUIS HENRY MOLINA**  
MAGISTRADO PRESIDENTE

**ENCARGADOS**

**ARQ. MARCELLE LANDRÓN**  
CODIA:  
DIRECTORA INFRAESTRUCTURA FÍSICA

**ARQ. EDGAR DE LA ROSA**  
CODIA: 23161  
GERENTE DE PROYECTOS

**COLABORADORES**

**M. de ARQ. RUTH VELAZQUEZ**  
COLABORACIÓN EN DISEÑO ARQUITECTÓNICO,  
DIBUJO DE PLANOS Y MODELO TRIDIMENSIONAL

**PROYECTO**

**PALACIO DE JUSTICIA**  
**SANTO DOMINGO OESTE**  
**RECEPCION DE DOCUMENTOS**

**UBICACIÓN**

**CONTENIDO**

**DETALLES GENERALES 1**

**ESTADO DEL PLANO**

**UBICACION ARCHIVO DIGITAL**

**EDICION**

**FECHA DE ACTUALIZACION** **ABRIL 2020**

**FECHA**  
08/04/2020

**ESCALA**  
INDICADA

**CAD No.**  
**PJ.SDO-AR**

**PLANO No. A107**

**HOJA No.**  
**10**

**DE**  
**10**

