



**REPÚBLICA DOMINICANA**  
**CONSEJO DEL PODER JUDICIAL**  
 DIRECCIÓN GENERAL DE LA  
 ADMINISTRACIÓN Y CARRERA JUDICIAL  
 DIRECCIÓN DE INFRAESTRUCTURA FÍSICA

**MAG. LUIS HENRY MOLINA**  
 MAGISTRADO PRESIDENTE

ENCARGADOS

**ARQ. EDGAR DE LA ROSA**  
 DIRECTOR INFRAESTRUCTURA FÍSICA

COLABORADORES

**ARQ. ROCIO ALTAGRACIA**  
 COLABORACIÓN EN DISEÑO ARQUITECTÓNICO,  
 DIBUJO DE PLANOS Y MODELO TRIDIMENSIONAL

PROYECTO

ADECUACION DE ESPACIOS  
 PARA CCN Y TRIBUNAL DE  
 TIERRAS I Y II  
 PALACIO DE JUSTICIA  
 LA VEGA

CONTENIDO

PLANTA ARQUITECTONICA  
 1ER NIVEL

ESTADO DEL PLANO

UBICACION ARCHIVO DIGITAL

EDICION

FECHA DE ACTUALIZACION **MARZO 2022**

**FECHA**  
 15/03/2022


**ESCALA**  
 1:50

**CAD No.**  
**LA VEGA-OFCINA JUECES**

**PLANO No. A101**

**HOJA No.**  
**01**

**DE**  
**03**

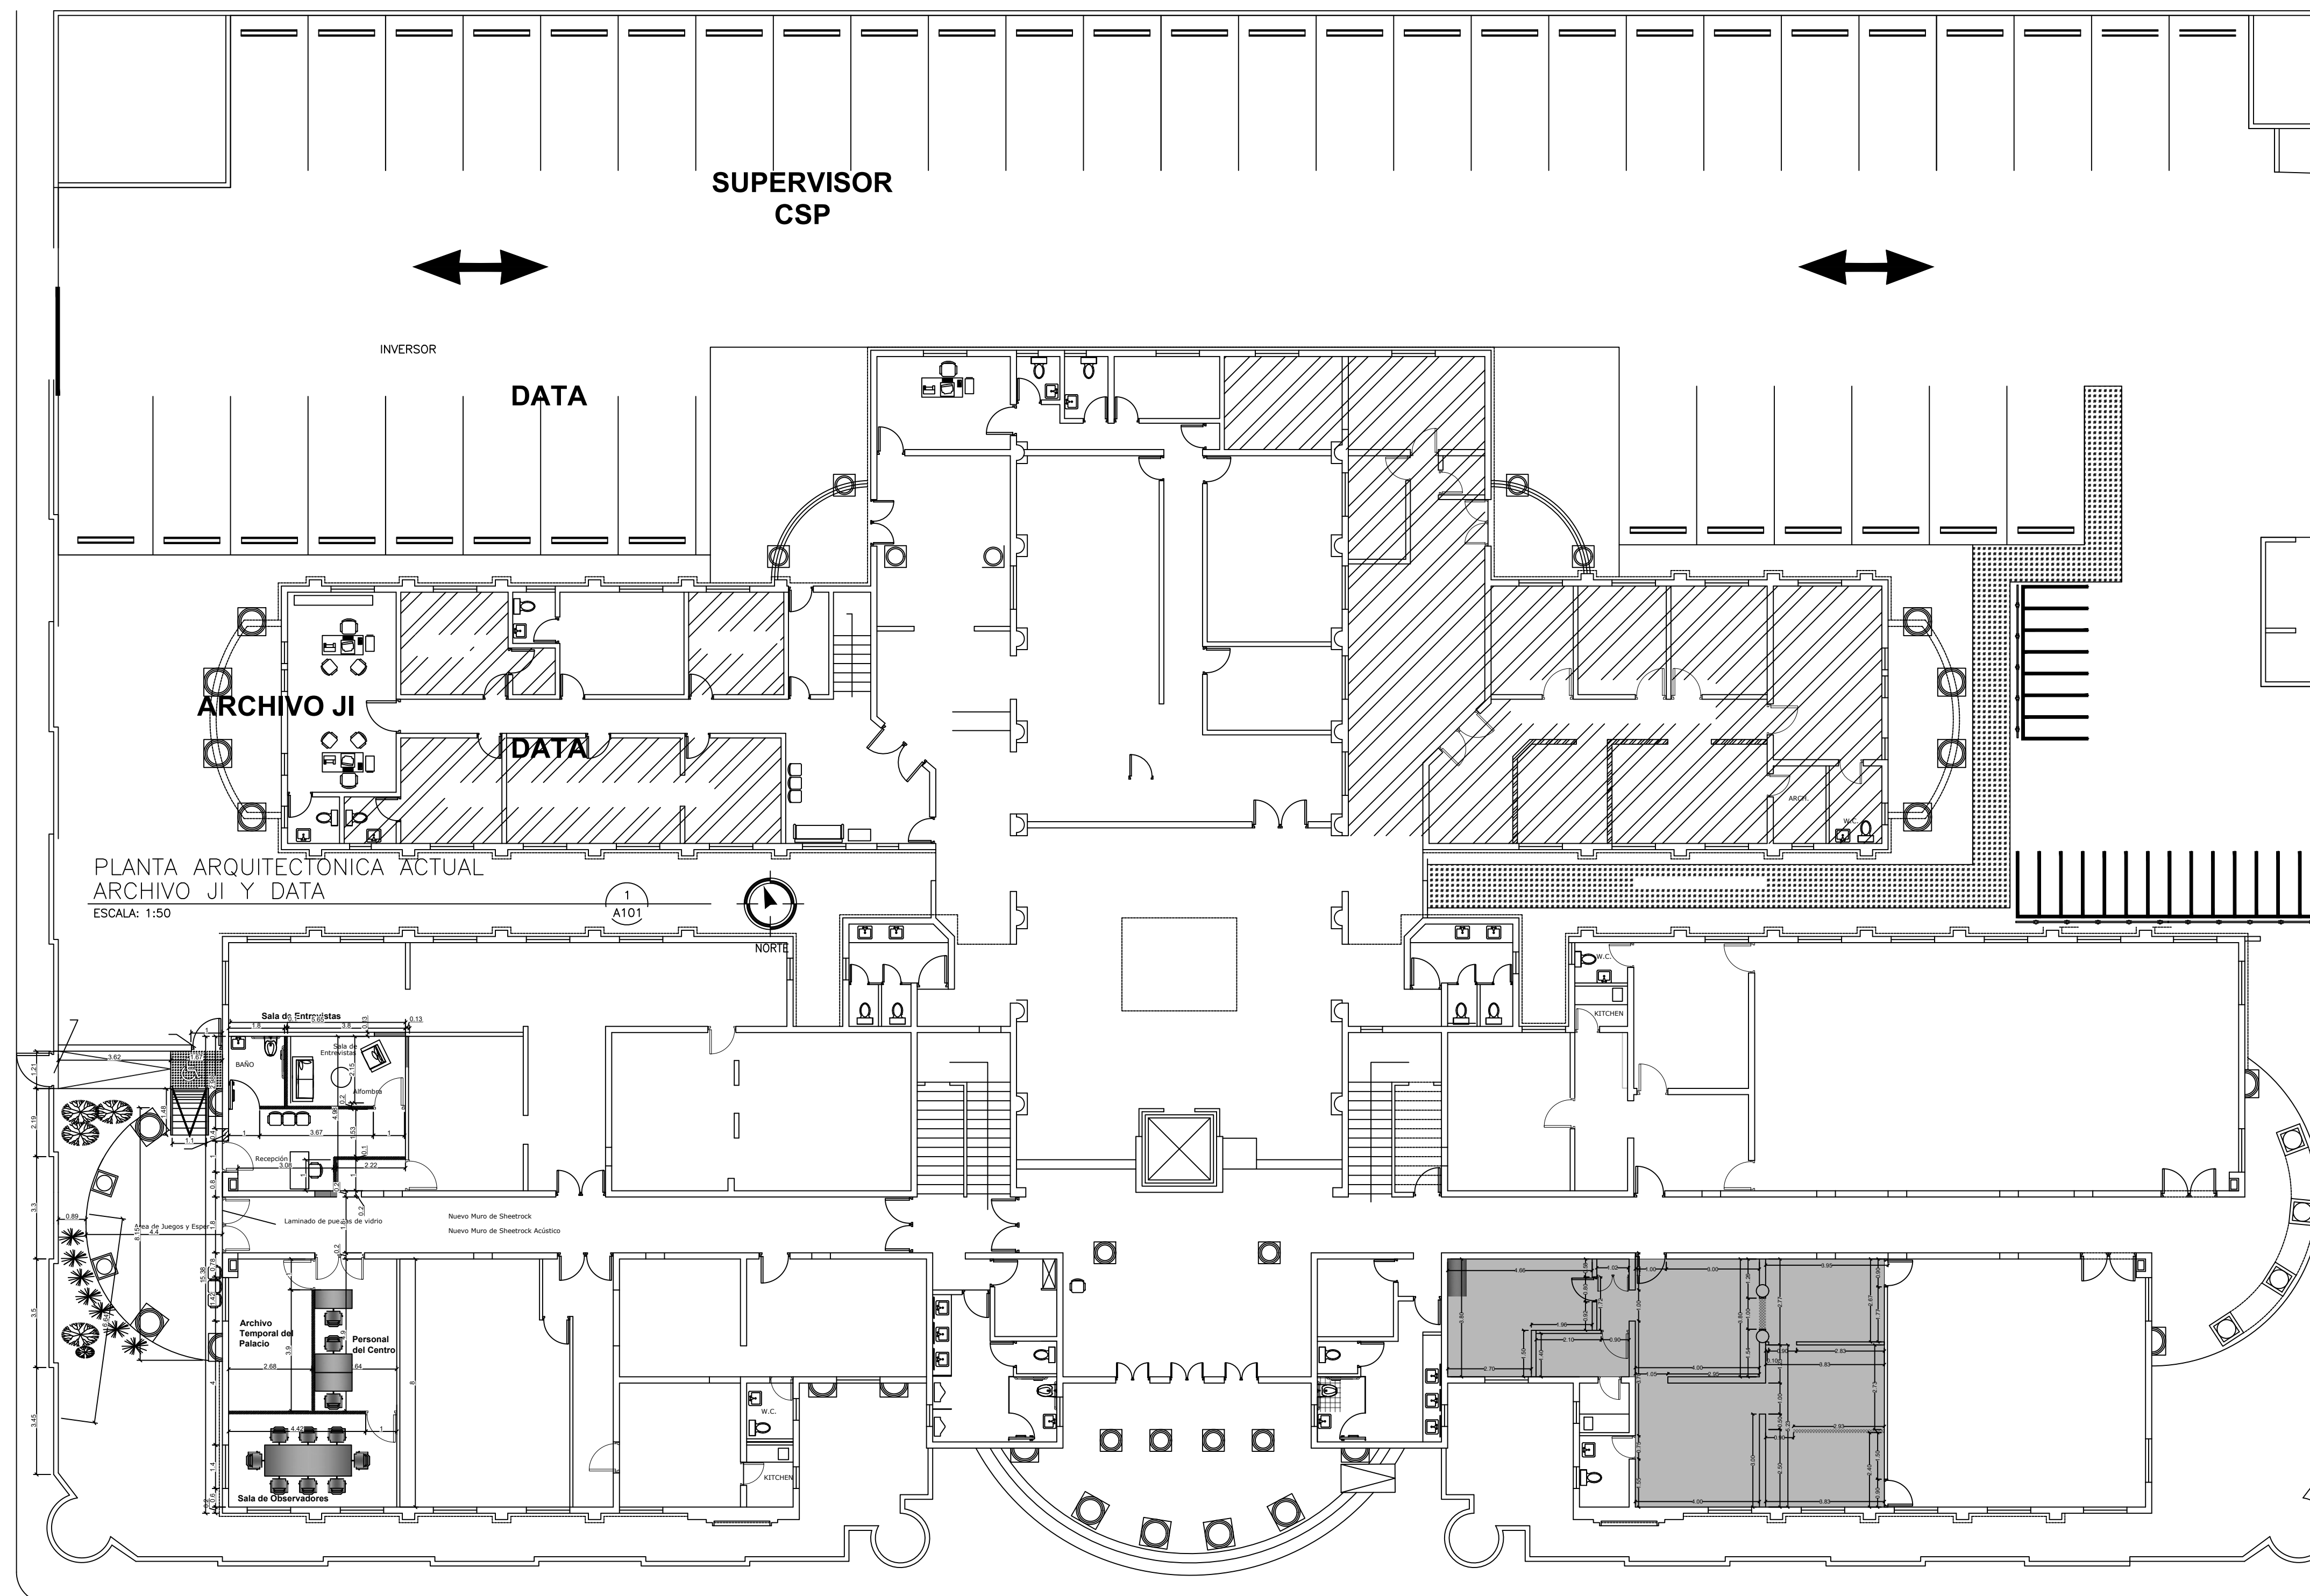

PLANTA ARQUITECTÓNICA EXISTENTE  
 ESCALA: 1:50

LEYENDA ARQUITECTONICA	
	MUROS, COLUMNAS, VENTANAS EXISTENTES
	EDIFICIOS EXTERIORES EXISTENTES
	ESPACIOS OCUPADOS POR EL MINISTERIO PUBLICO
	MUROS EN DENGGLASS Y SHEETROCK
	MUROS EN BLOQUES 6" NUEVOS, CAMARAS LLENAS + BASTON 4" CADA 0.60m
	ELEMENTOS EN DEMOLICION O DESMONTE
	PROYECCIONES
	NPT NIVEL PISO TERMINADO
	NUMERACION VENTANA
	NUMERACION PUERTA





REPÚBLICA DOMINICANA  
CONSEJO DEL PODER JUDICIAL

DIRECCIÓN GENERAL DE LA  
ADMINISTRACIÓN Y CARRERA JUDICIAL  
DIRECCIÓN DE INFRAESTRUCTURA FÍSICA

MAG. LUIS HENRY MOLINA  
MAGISTRADO PRESIDENTE

ENCARGADOS

ARQ. EDGAR DE LA ROSA  
DIRECTOR INFRAESTRUCTURA FÍSICA

COLABORADORES

ARQ. ROCIO ALTAGRACIA  
COLABORACION EN DISEÑO ARQUITECTÓNICO,  
DIBUJO DE PLANOS Y MODELO TRIDIMENSIONAL

PROYECTO

ADECUACION DE ESPACIOS  
PARA EL TRIBUNAL  
DE TIERRAS I Y II  
PALACIO DE JUSTICIA  
LA VEGA

CONTENIDO

PLANTA ARQUITECTONICA  
1ER NIVEL

ESTADO DEL PLANO

UBICACION ARCHIVO DIGITAL

EDICION

FECHA DE ACTUALIZACION MARZO 2022

FECHA  
15/03/2022

ESCALA  
1:50

CAD No.  
LA VEGA-OFCINA JUECES


PLANO No. A102

HOJA No.

02

DE


03

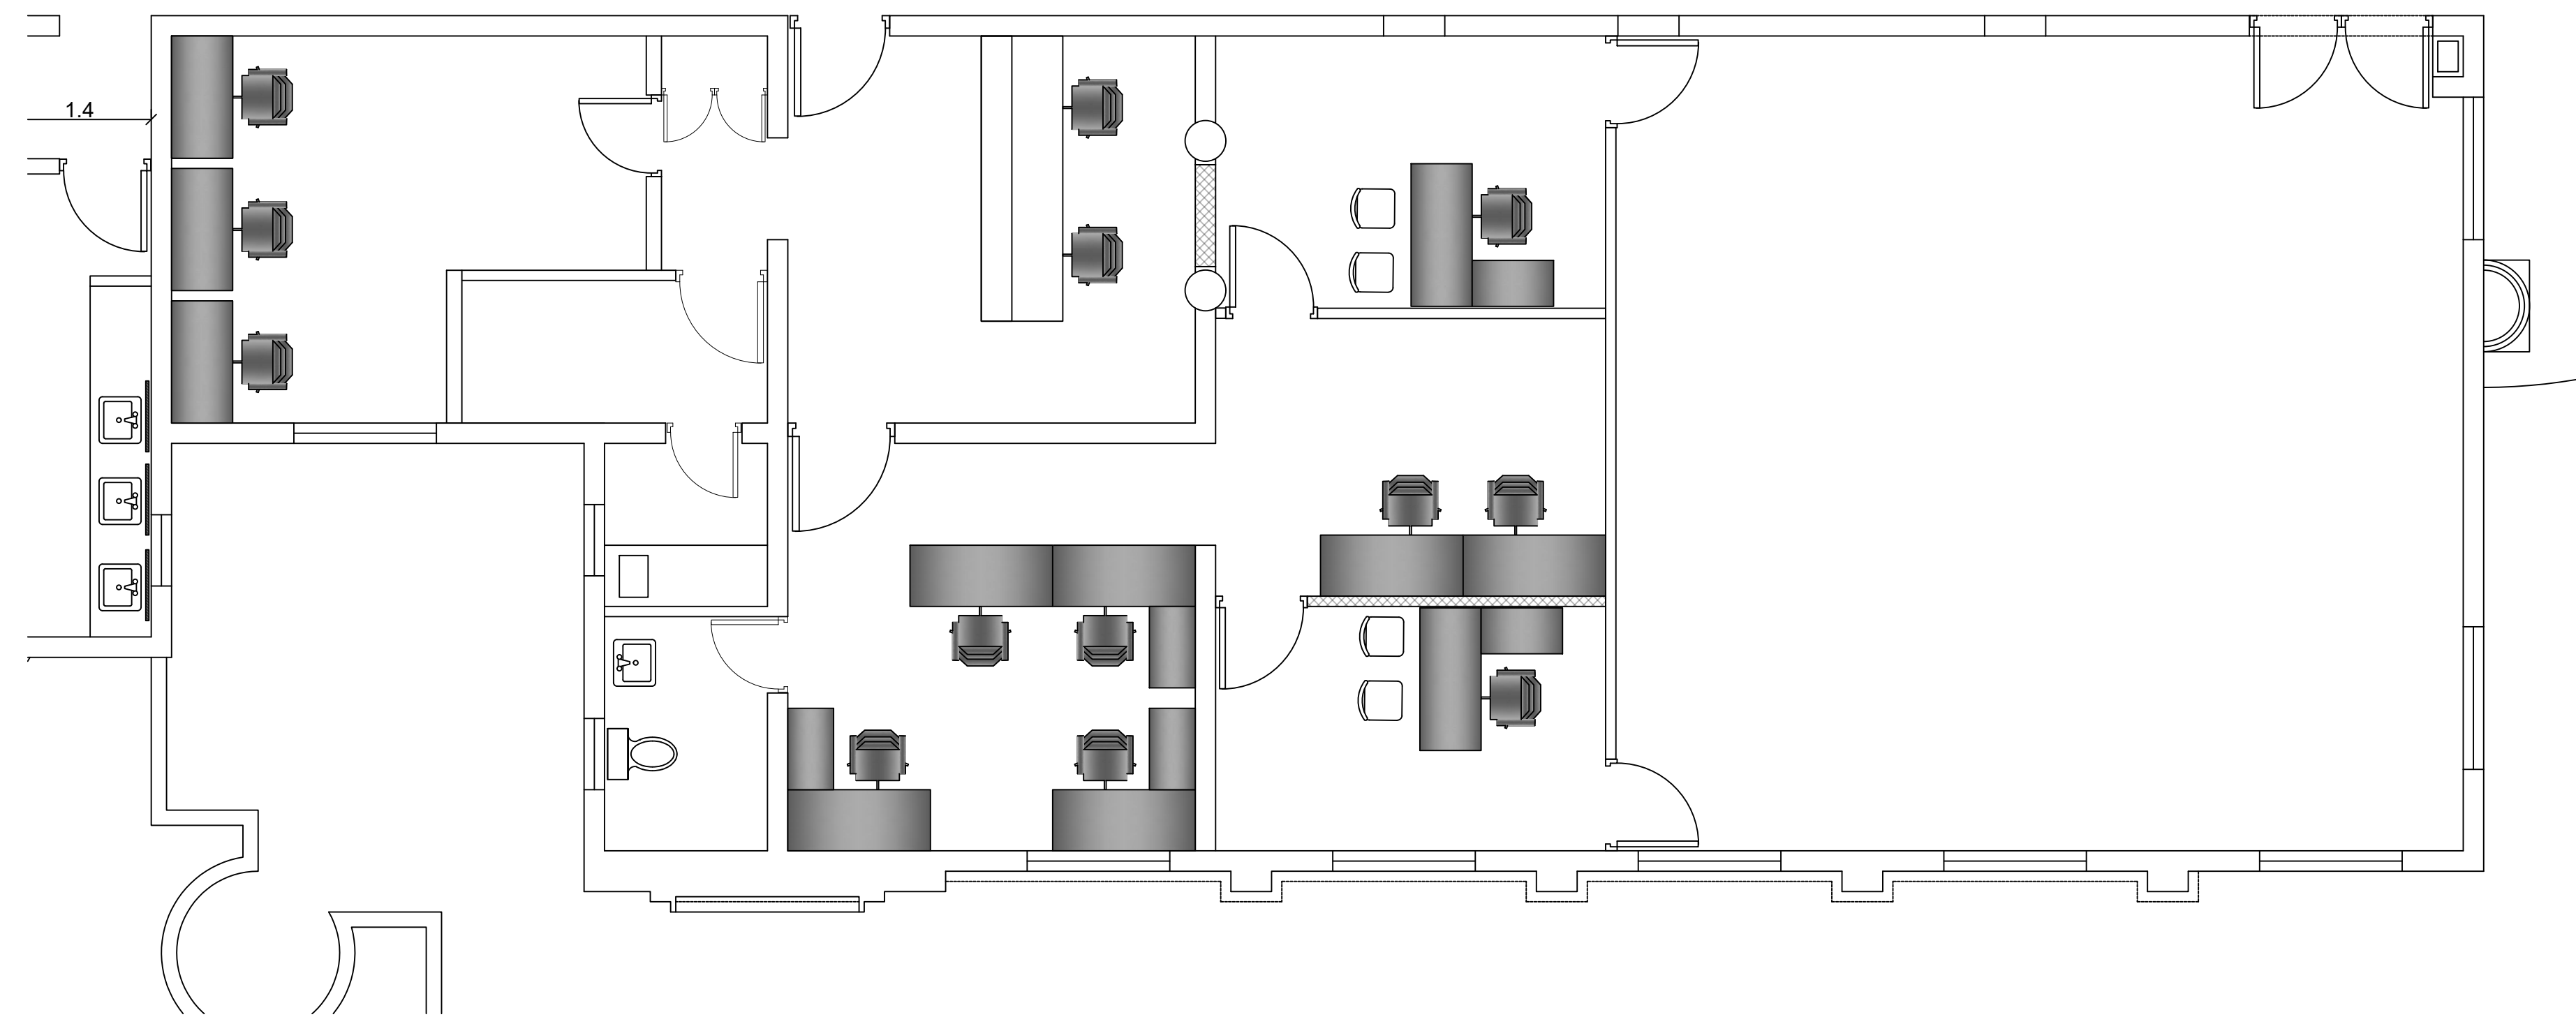

PLANTA ARQUITECTÓNICA PROPUESTA

ESCALA: 1:50

1  
A102

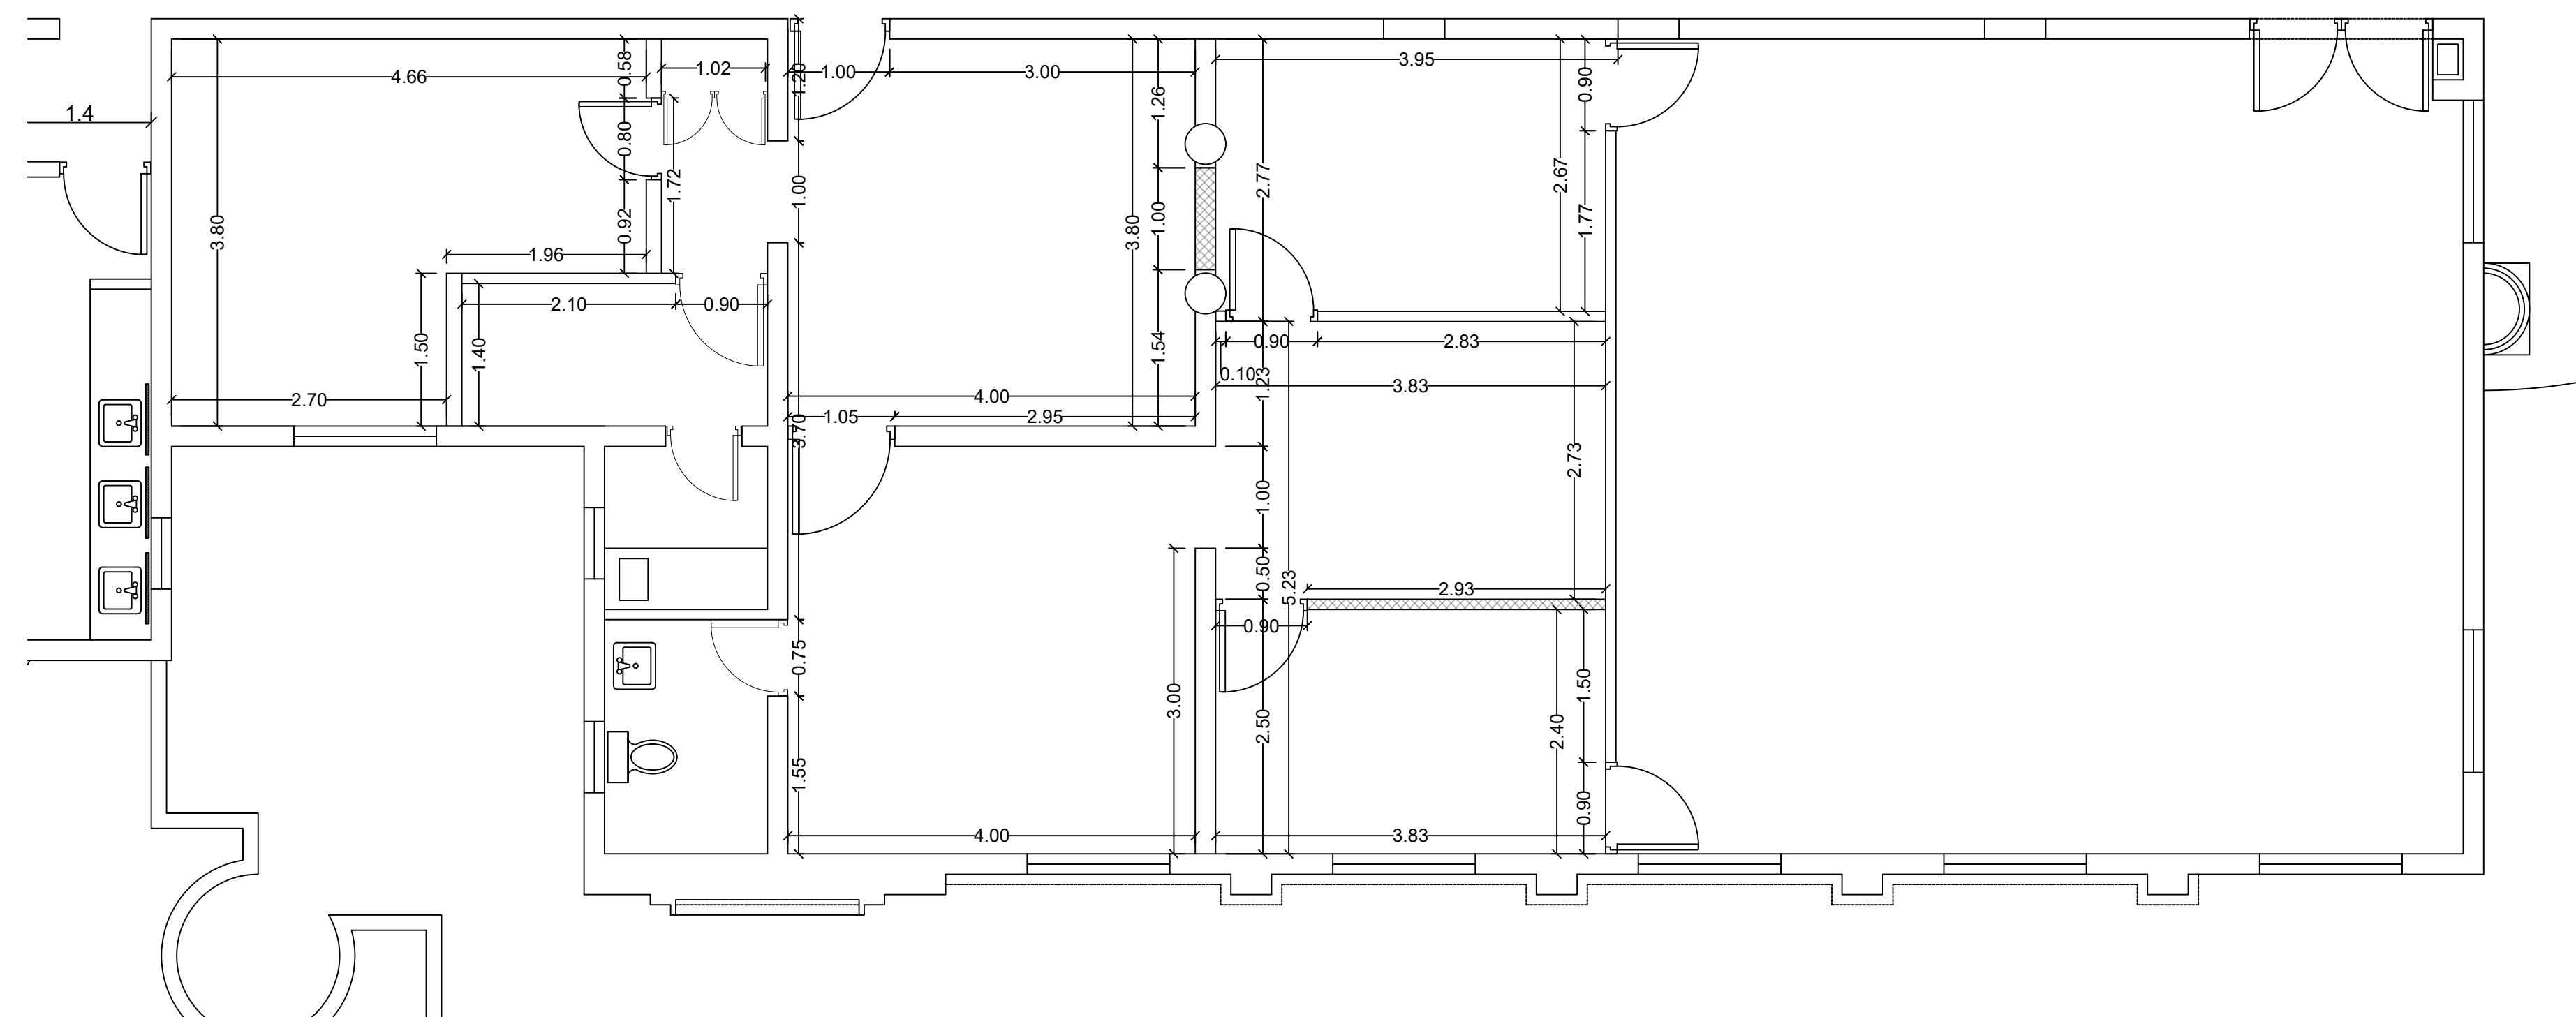

PLANTA DIMENSIONADA PROPUESTA

ESCALA: 1:50

2  
A102



ESCALA 1:50

LEYENDA ARQUITECTONICA	
	MUROS, COLUMNAS, VENTANAS EXISTENTES
	EDIFICIOS EXTERIORES EXISTENTES
	ESPACIOS OCUPADOS POR EL MINISTERIO PUBLICO
	MUROS EN DENGLASS Y SHEETROCK
	MUROS EN BLOQUES 6" NUEVOS, CAMARAS LLENAS + BASTON 1/2" CADA 0.60m
	ELEMENTOS EN DEMOLICION O DESMONTE
	PROYECCIONES
	NIVEL PISO TERMINADO
	NUMERACION VENTANA
	NUMERACION PUERTA



REPÚBLICA DOMINICANA  
CONSEJO DEL PODER JUDICIAL

DIRECCIÓN GENERAL DE LA  
ADMINISTRACIÓN Y CARRERA JUDICIAL  
DIRECCIÓN DE INFRAESTRUCTURA FÍSICA

MAG. LUIS HENRY MOLINA  
MAGISTRADO PRESIDENTE

ENCARGADOS

ARQ. EDGAR DE LA ROSA  
DIRECTOR INFRAESTRUCTURA FÍSICA

COLABORADORES

ARQ. ROCIO ALTAGRACIA  
COLABORACION EN DISEÑO ARQUITECTÓNICO,  
DIBUJO DE PLANOS Y MODELO TRIDIMENSIONAL

PROYECTO

ADECUACION DE ESPACIOS  
PARA EL TRIBUNAL  
DE TIERRAS I Y II  
PALACIO DE JUSTICIA  
LA VEGA

CONTENIDO

PLANTA ARQUITECTONICA  
1ER NIVEL

ESTADO DEL PLANO

UBICACION ARCHIVO DIGITAL

EDICION

FECHA DE ACTUALIZACION MARZO 2022

FECHA  
15/03/2022

ESCALA  
1:50

CAD No.  
LA VEGA-OFCINA JUECES


PLANO No. A105

HOJA No.

03


DE

03

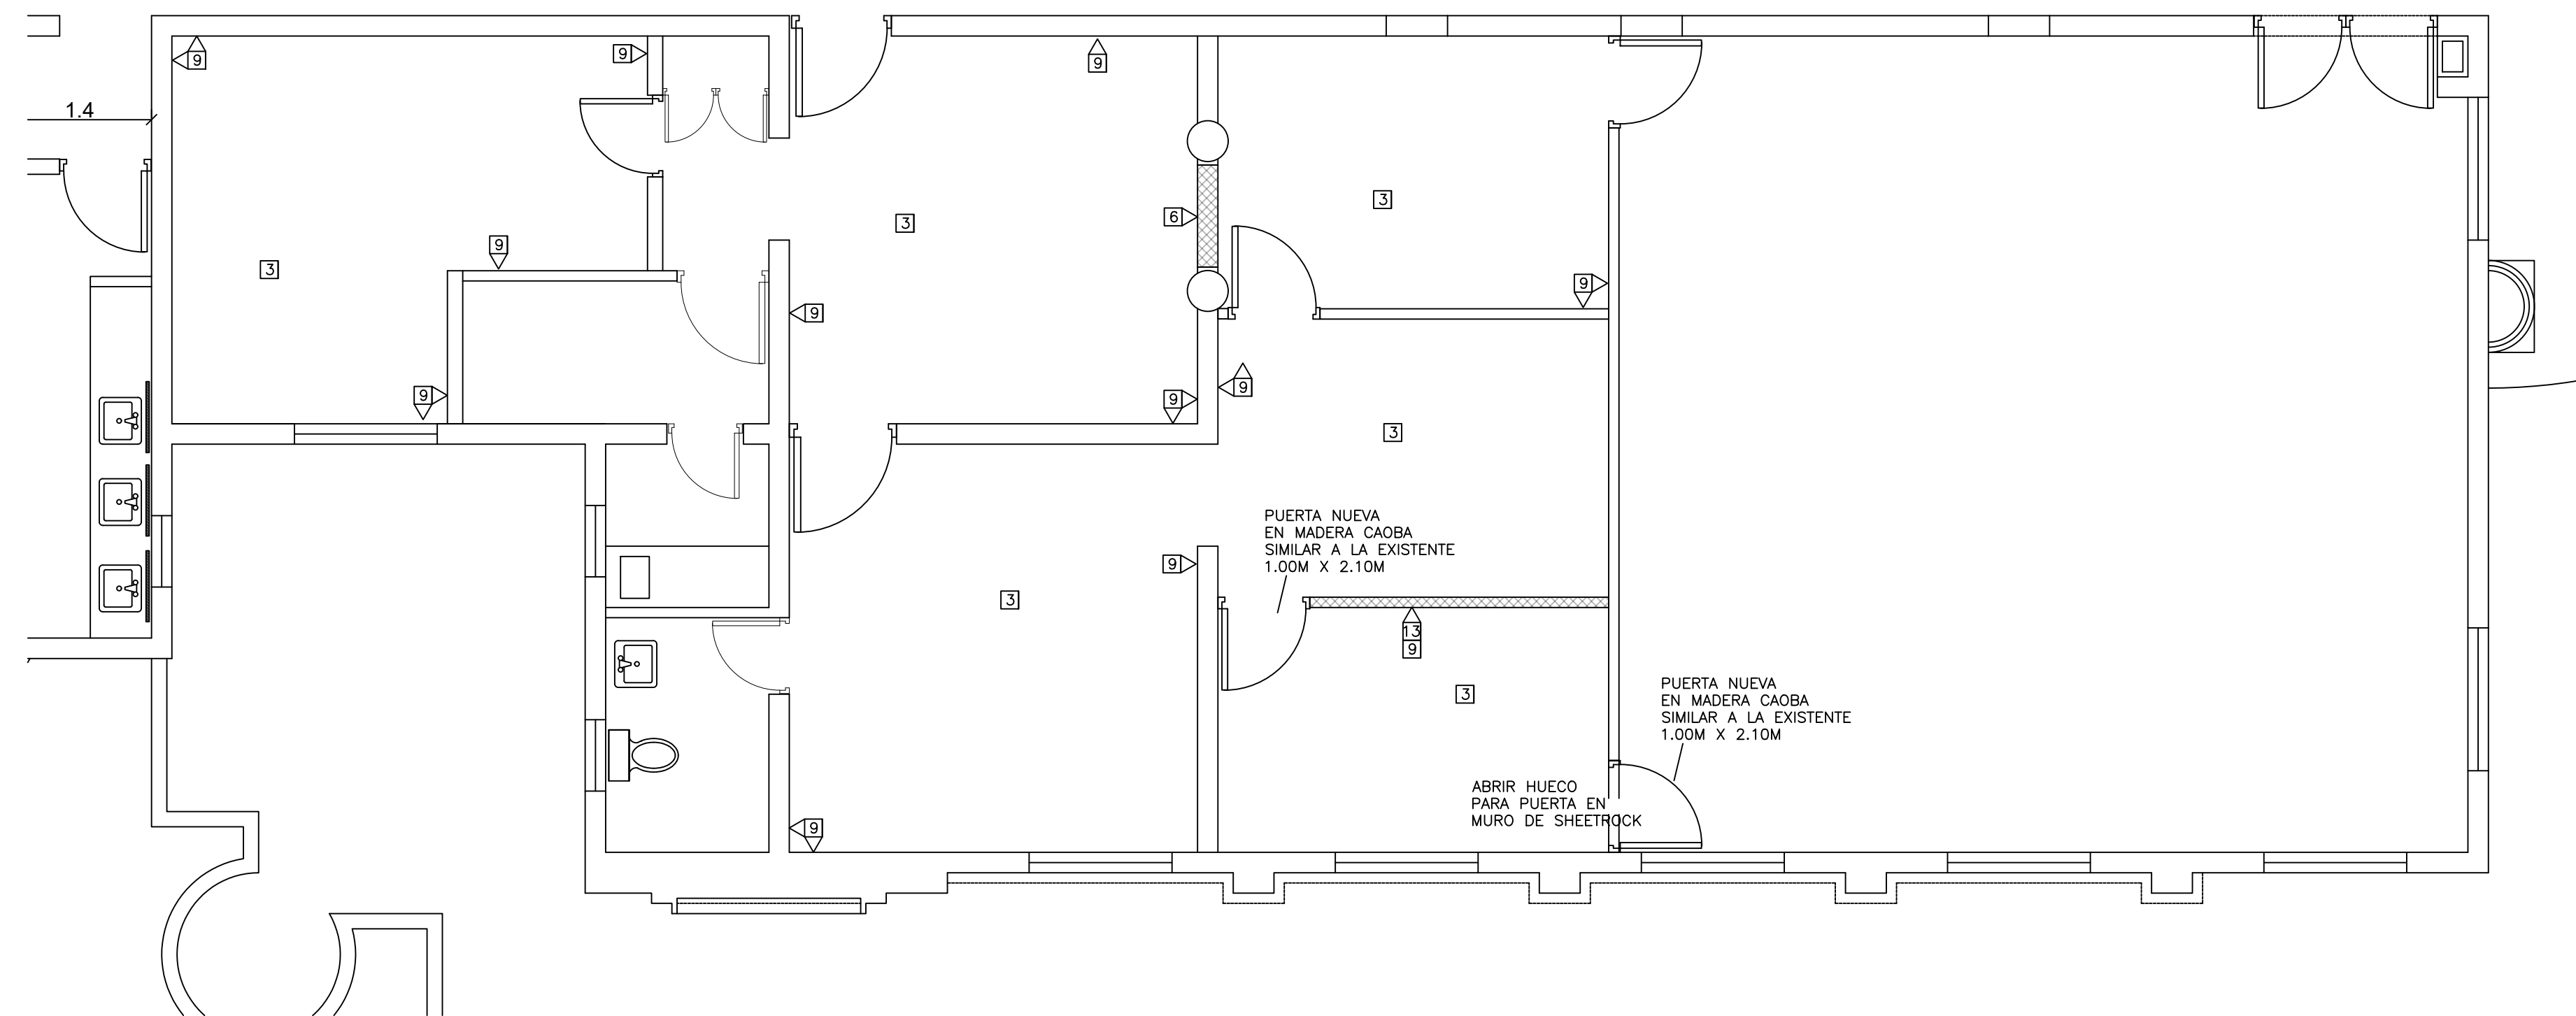

PLANTA DE INTERVENCIONES  
ESCALA: 1:50

1  
A105

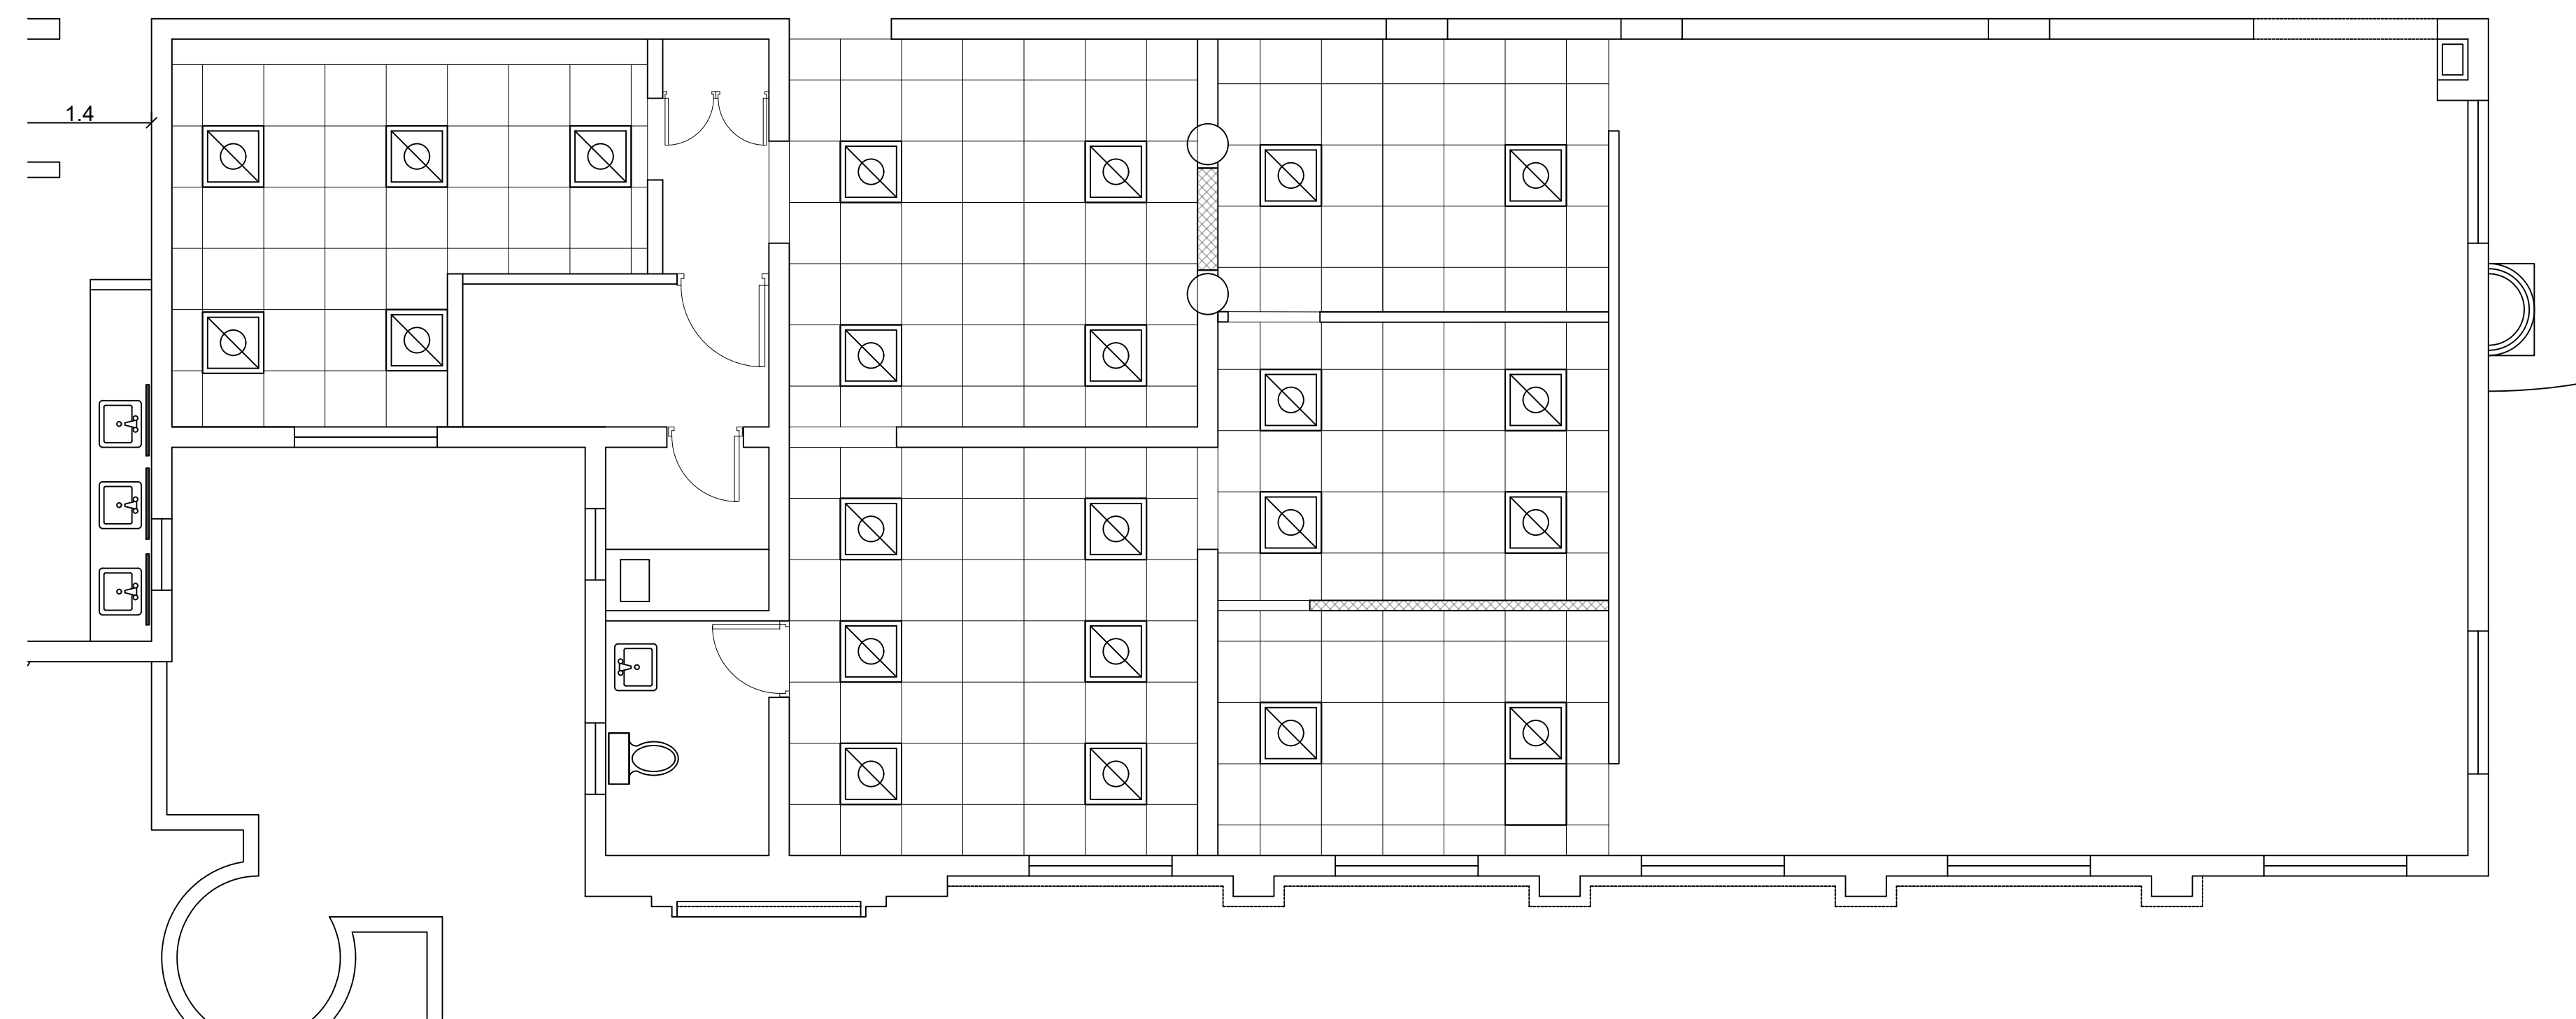

PLANTA DE PLAFONES Y LUMINARIAS  
ESCALA: 1:50

2  
A105



LEYENDA DE EQUIPAMIENTO DE PLAFONES Y LUMINARIAS	
	PLAFOND EN VINIL - YESO CON LAMINA DE PROTECCION LADO SUPERIOR METALIZADO 2'x2'. INCLUYE SISTEMA DE SUSPENSION ESTANDAR.
	LUMINARIA 2'x2' DE PLAFOND. 3 TUBOS TIPO T8 LED (AREA PROPUESTA)

TERMINACIONES	
11	DEMOLICION DE MUROS EN SHEETROCK EXISTENTE. H=3.00 M
12	DEMOLICION DE PISOS EXISTENTES
13	DEMOLICION DE PLAFON EXISTENTE
14	DEMOLICION DE CERAMICA DE PARED. H=2.10. LONGITUD VER PLANO
15	MURO DE BLOQUES DE 6" TODAS LAS CAMARAS LLENAS HASTA EL FONDO DE LOSA.
16	CIERRE DE HUECOS DE PUERTAS EN SHEETROCK 2 CARAS CON INSULACION ACUSTICA. DOBLE ESTRUCTURA DE 3 3/8" GALVANIZADA HASTA ALTURA DE HUECO
17	MURO DE MDF
18	MURO EN SHEETROCK 2 CARA CON INSULACION ACUSTICA. ESTRUCTURA DE 3 3/8" GALVANIZADA. HASTA FONDO DE LOSA DE TECHO
19	PINTURA SATINADA
20	REVESTIMIENTO EN PISO EN PORCELANATO DE ALTO TRAFICO ANTIDESLIZANTE COLOR GRIS. FORMATO DE 60CM X 60CM.
21	REVESTIMIENTO EN PARED EN PORCELANATO DE COLOR GRIS. FORMATO DE 60CM X 30CM.
22	DEMOLICION DE COUNTER EXISTENTE EN MADERA DE TRES PUESTOS
23	MURO EN SHEETROCK 2 CARAS CON INSULACION ACUSTICA. ESTRUCTURA DE 3 3/8" GALVANIZADA. HASTA 15 CM SOBRE EL PLAFON
24	TRAMIENTO DE LIMPIEZA PROFUNDA EN PISO: INCLUYE BRILLADO Y CRISTALIZADO DE PISO

LEYENDA ARQUITECTONICA	
	MUROS, COLUMNAS, VENTANAS EXISTENTES
	EDIFICIOS EXTERIORES EXISTENTES
	ESPACIOS OCUPADOS POR EL MINISTERIO PUBLICO
	MUROS EN DENGLASS Y SHEETROCK
	MUROS EN BLOQUES 6" NUEVOS. CAMARAS LLENAS + BASTON 3/8" CADA 0.60m
	ELEMENTOS EN DEMOLICION O DESMONTE
	PROYECCIONES
	NIVEL PISO TERMINADO
	NUMERACION VENTANA
	NUMERACION PUERTA