



LEYENDA ARQUITECTONICA	
	MUROS, COLUMNAS, VENTANAS EXISTENTES
	EDIFICIOS EXTERIORES EXISTENTES
	ESPACIOS OCUPADOS POR EL MINISTERIO PUBLICO
	MUROS EN DEMOGLOSS Y SHEETROCK
	MURO EXISTENTE DE SHEETROCK
	ELEMENTOS EN DEMOLICION O DESMONTE
	PROYECCIONES
	NPT NIVEL PISO TERMINADO
	NUMERACION VENTANA
	NUMERACION PUERTA



REPÚBLICA DOMINICANA
CONSEJO DEL PODER JUDICIAL
 DIRECCIÓN GENERAL DE LA
 ADMINISTRACIÓN Y CARRERA JUDICIAL
 DIRECCIÓN DE INFRAESTRUCTURA FÍSICA

MAG. LUIS HENRY MOLINA
 MAGISTRADO PRESIDENTE

ENCARGADOS

ARQ. EDGAR DE LA ROSA
 CODIA: 23161
 DIRECTOR INFRAESTRUCTURA FÍSICA

COLABORADORES

ARQ. LIZBETH RAMIREZ
 COLABORACIÓN EN DISEÑO ARQUITECTÓNICO,
 DIBUJO DE PLANOS Y MODELO TRIDIMENSIONAL

PROYECTO

ADECUACION DE ESPACIOS SALA
 DE AUDIENCIA Y OFICINA JUECES
 PALACIO DE JUSTICIA DE HIGUEY

UBICACIÓN

Calle Agustín Guerrero N0.55 Esq.
 Beller, Higuey, La Altagracia

CONTENIDO

PLANTA DIMENSIONADA ACTUAL
 CAMARA CIVIL

ESTADO DEL PLANO

UBICACION ARCHIVO DIGITAL

EDICION


FECHA DE ACTUALIZACION **MARZO 2022**

FECHA 19/03/2022
ESCALA

CAD No.

PLANO No. A102

HOJA No. 02
DE 05

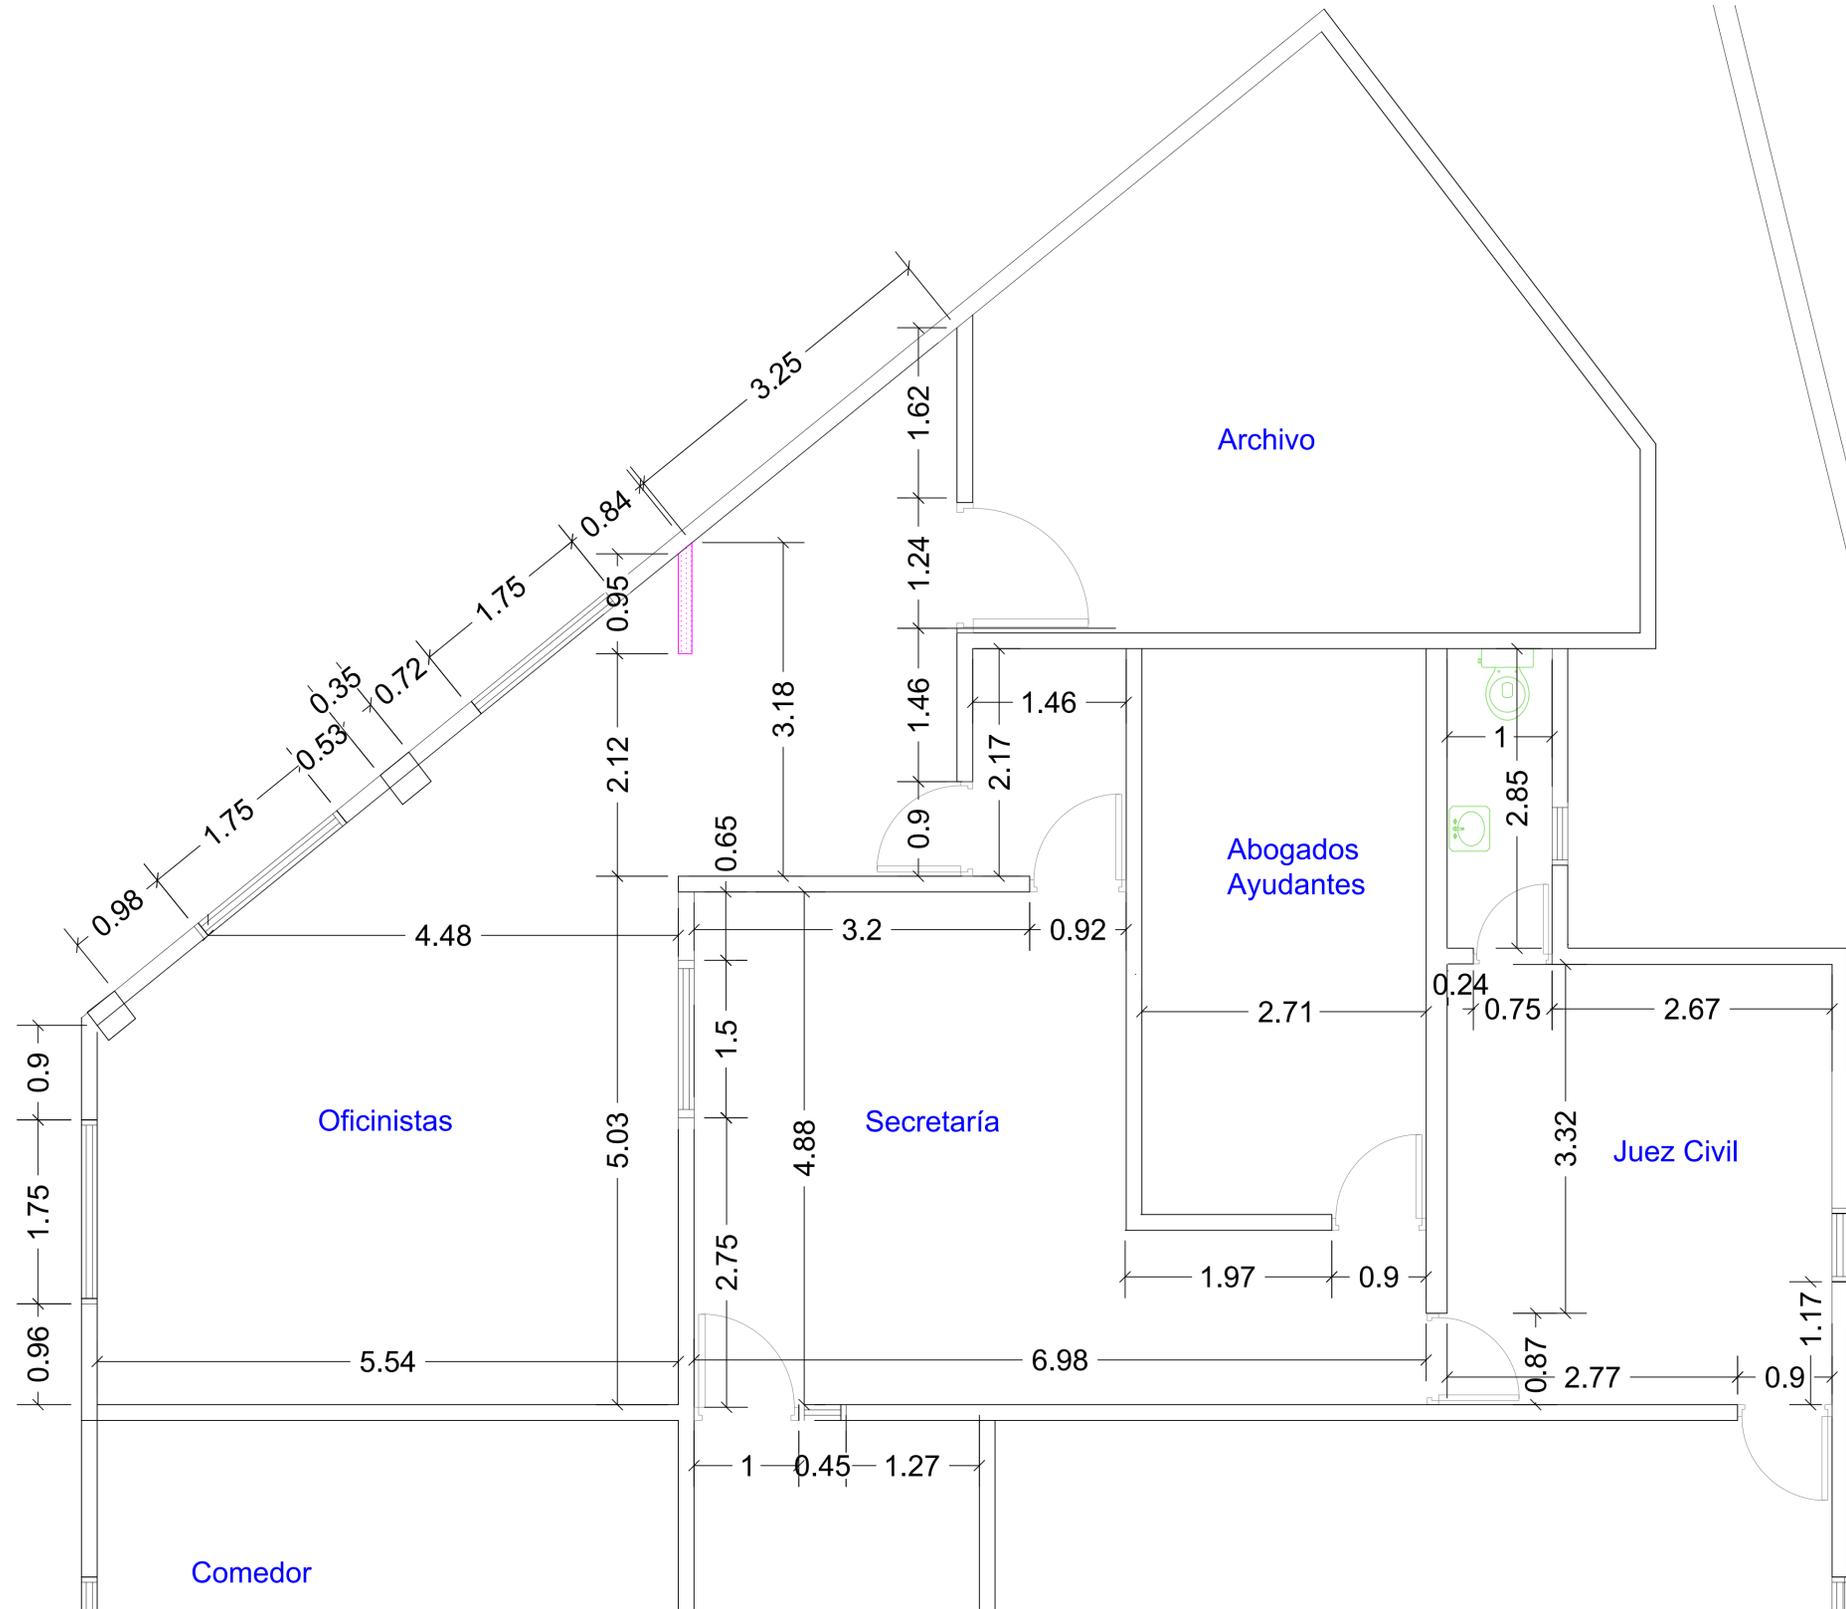

LEYENDA ARQUITECTONICA	
	MUROS, COLUMNAS, VENTANAS EXISTENTES
	EDIFICIOS EXTERIORES EXISTENTES
	ESPACIOS OCUPADOS POR EL MINISTERIO PUBLICO
	MUROS EN DENGGLASS Y SHEETROCK
	MURO EXISTENTE DE SHEETROCK
	ELEMENTOS EN DEMOLICION O DESMONTE
	PROYECCIONES
	NIVEL PISO TERMINADO
	NUMERACION VENTANA
	NUMERACION PUERTA

PLANTA DIMENSIONADA ACTUAL
 CAMARA CIVIL Y COMERCIAL

ESCALA: 1:75



ENCARGADOS

ARQ. EDGAR DE LA ROSA
 CODIA: 23161
 DIRECTOR INFRAESTRUCTURA FÍSICA

COLABORADORES

ARQ. LIZBETH RAMIREZ
 COLABORACIÓN EN DISEÑO ARQUITECTÓNICO,
 DIBUJO DE PLANOS Y MODELO TRIDIMENSIONAL

PROYECTO

ADECUACION DE ESPACIOS SALA
 DE AUDIENCIA Y OFICINA JUECES
 PALACIO DE JUSTICIA DE HIGUEY

UBICACIÓN

Calle Agustín Guerrero N0.55 Esq.
 Beller, Higuey, La Altagracia

CONTENIDO

PLANTA ARQUITECTONICA
 PROPUESTA CAMARA CIVIL

ESTADO DEL PLANO

UBICACION ARCHIVO DIGITAL

EDICION


FECHA DE ACTUALIZACION **MARZO 2022**

FECHA 19/03/2022 **ESCALA**

CAD No.

PLANO No. A103

HOJA No. 03 DE 05

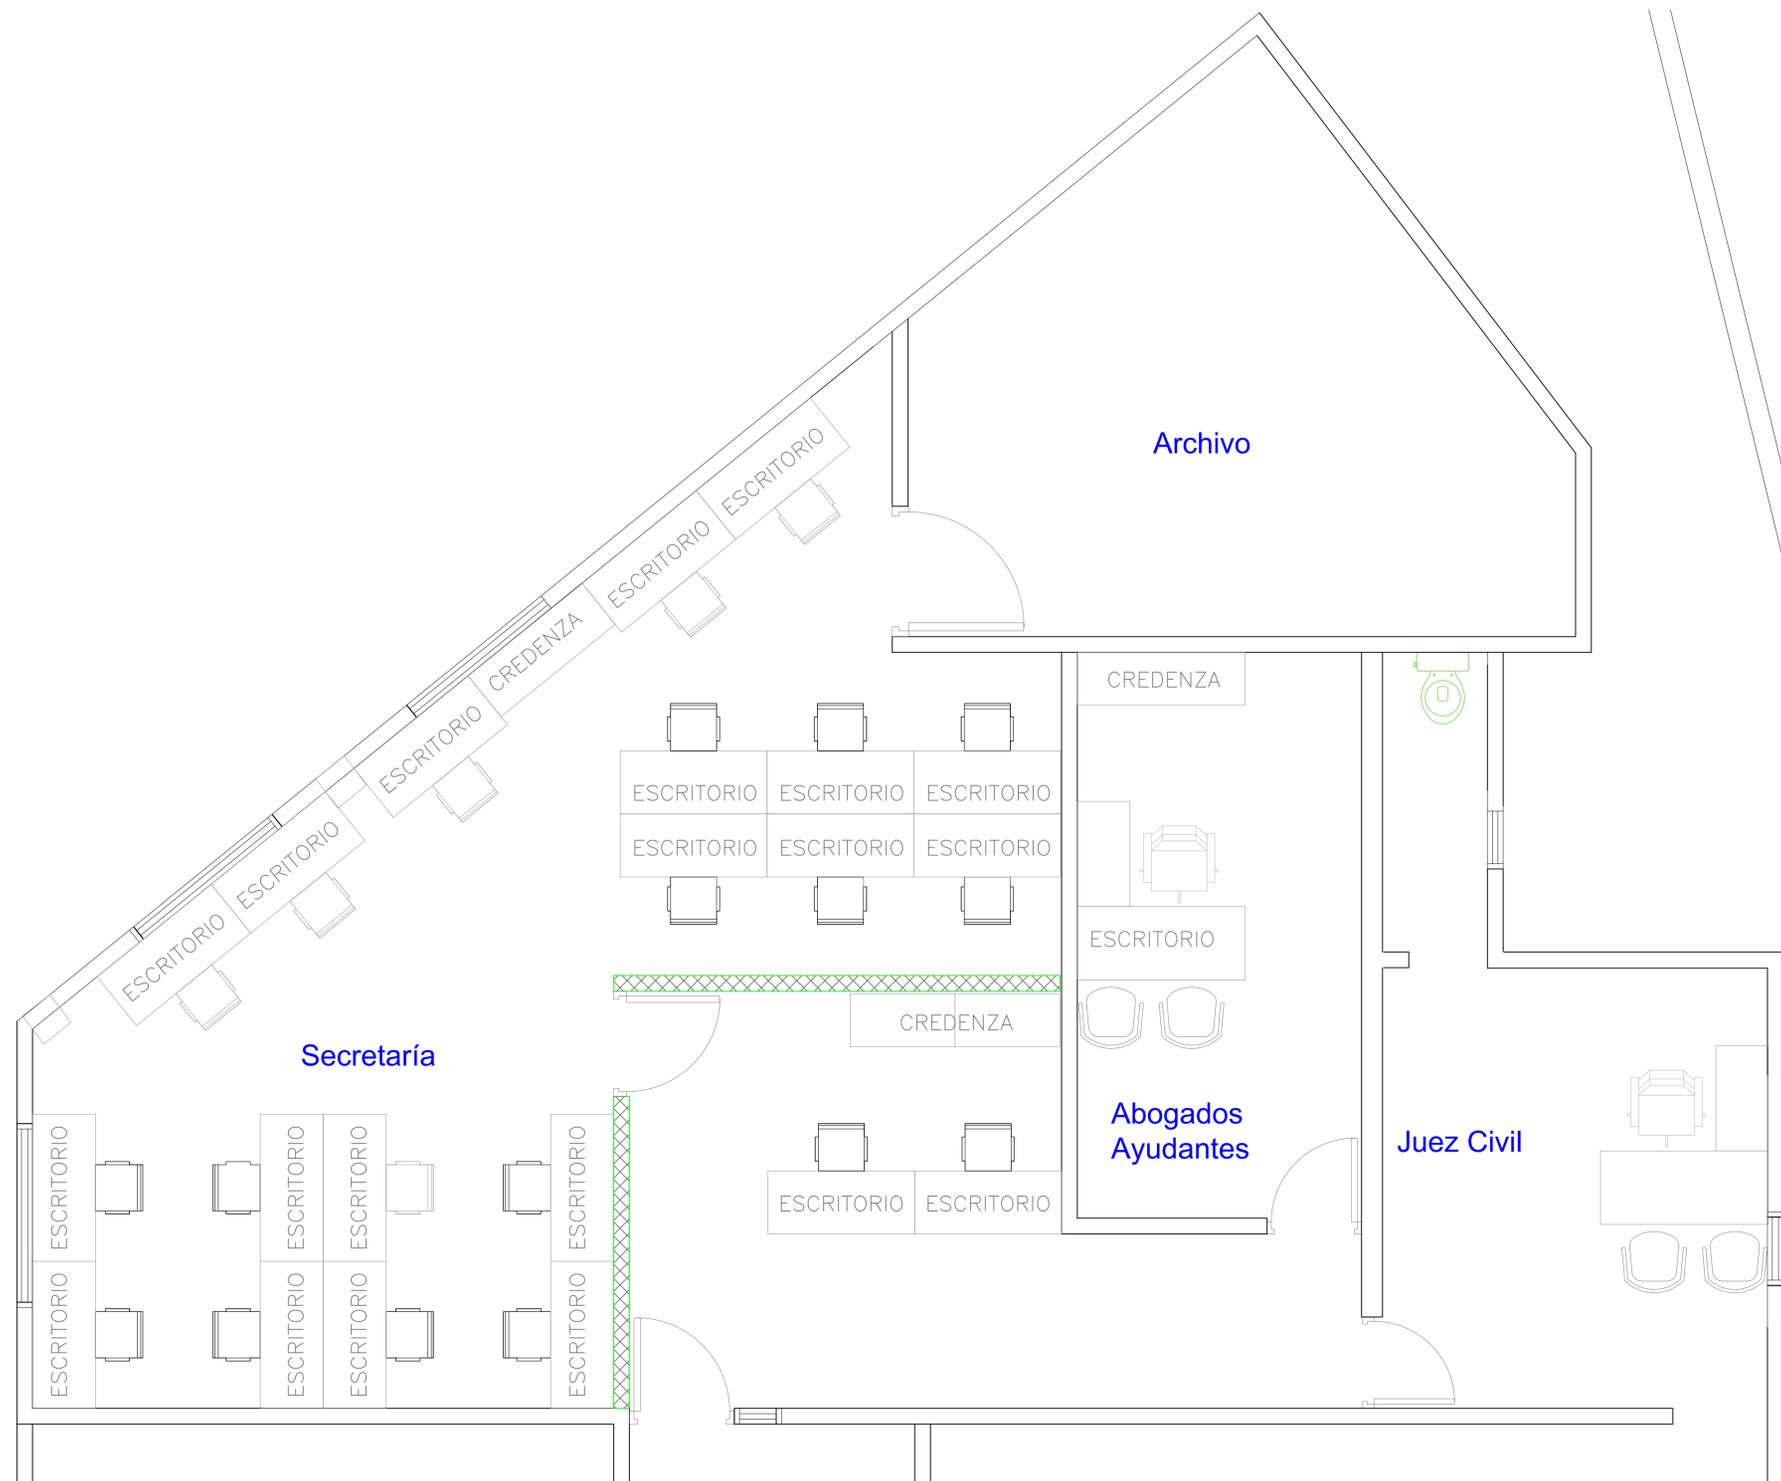

LEYENDA ARQUITECTONICA	
	MUROS, COLUMNAS, VENTANAS EXISTENTES
	EDIFICIOS EXTERIORES EXISTENTES
	ESPACIOS OCUPADOS POR EL MINISTERIO PUBLICO
	MUROS EN DENGLOSS Y SHEETROCK
	MURO EXISTENTE DE SHEETROCK
	ELEMENTOS EN DEMOLICION O DESMONTE
	PROYECCIONES
	NIVEL PISO TERMINADO
	NUMERACION VENTANA
	NUMERACION PUERTA



REPÚBLICA DOMINICANA
CONSEJO DEL PODER JUDICIAL

DIRECCIÓN GENERAL DE LA
ADMINISTRACIÓN Y CARRERA JUDICIAL
DIRECCIÓN DE INFRAESTRUCTURA FÍSICA

MAG. LUIS HENRY MOLINA
MAGISTRADO PRESIDENTE

ENCARGADOS

ARQ. EDGAR DE LA ROSA
CODIA: 23161
DIRECTOR INFRAESTRUCTURA FÍSICA

COLABORADORES

ARQ. LIZBETH RAMIREZ
COLABORACIÓN EN DISEÑO ARQUITECTÓNICO.
DIBUJO DE PLANOS Y MODELO TRIDIMENSIONAL

PROYECTO

ADECUACION DE ESPACIOS SALA
DE AUDIENCIA Y OFICINA JUECES
PALACIO DE JUSTICIA DE HIGUEY

UBICACIÓN

Calle Agustín Guerrero N0.55 Esq.
Beller, Higüey, La Altagracia

CONTENIDO

PLANTA ARQUITECTONICA
PROPUESTA CAMARA CIVIL

ESTADO DEL PLANO

UBICACION ARCHIVO DIGITAL

EDICION


FECHA DE ACTUALIZACION **MARZO 2022**

FECHA	ESCALA
19/03/2022	

CAD No.

PLANO No. A104

HOJA No.	DE
04	05

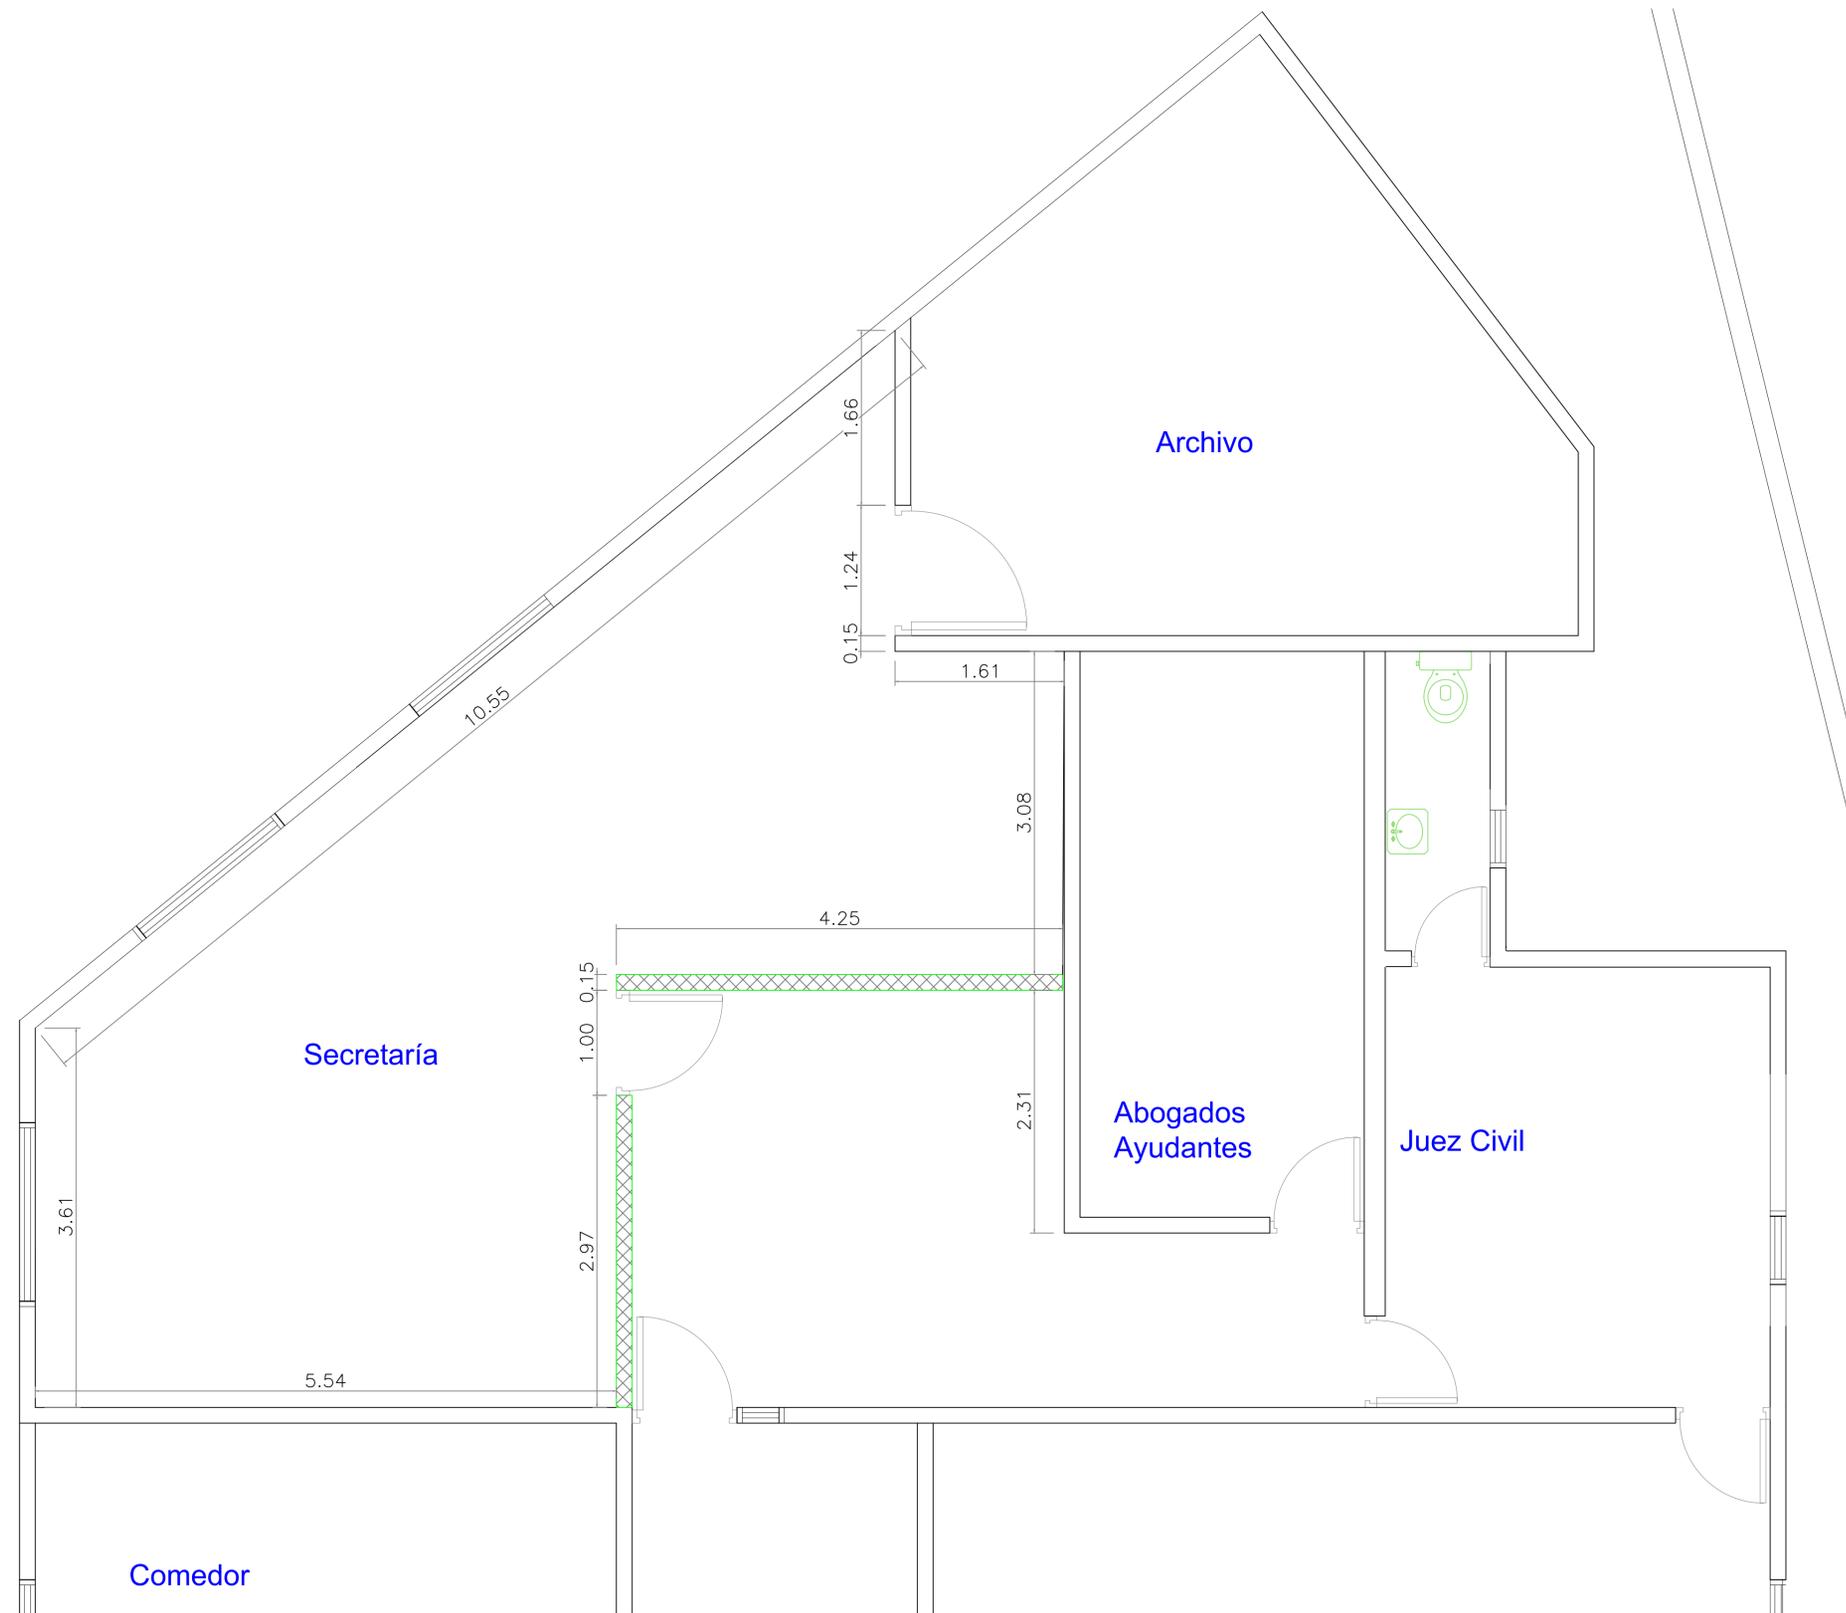


LEYENDA ARQUITECTÓNICA	
	MUROS, COLUMNAS, VENTANAS EXISTENTES
	EDIFICIOS EXTERIORES EXISTENTES
	ESPACIOS OCUPADOS POR EL MINISTERIO PÚBLICO
	MUROS EN DENGlass Y SHEETROCK
	MURO EXISTENTE DE SHEETROCK
	ELEMENTOS EN DEMOLICION O DESMONTE
	PROYECCIONES
	NPT NIVEL PISO TERMINADO
	NUMERACION VENTANA
	NUMERACION PUERTA

PLANTA DIMENSIONADA PROPUESTA
CAMARA CIVIL Y COMERCIAL

ESCALA: 1:75

1
A103



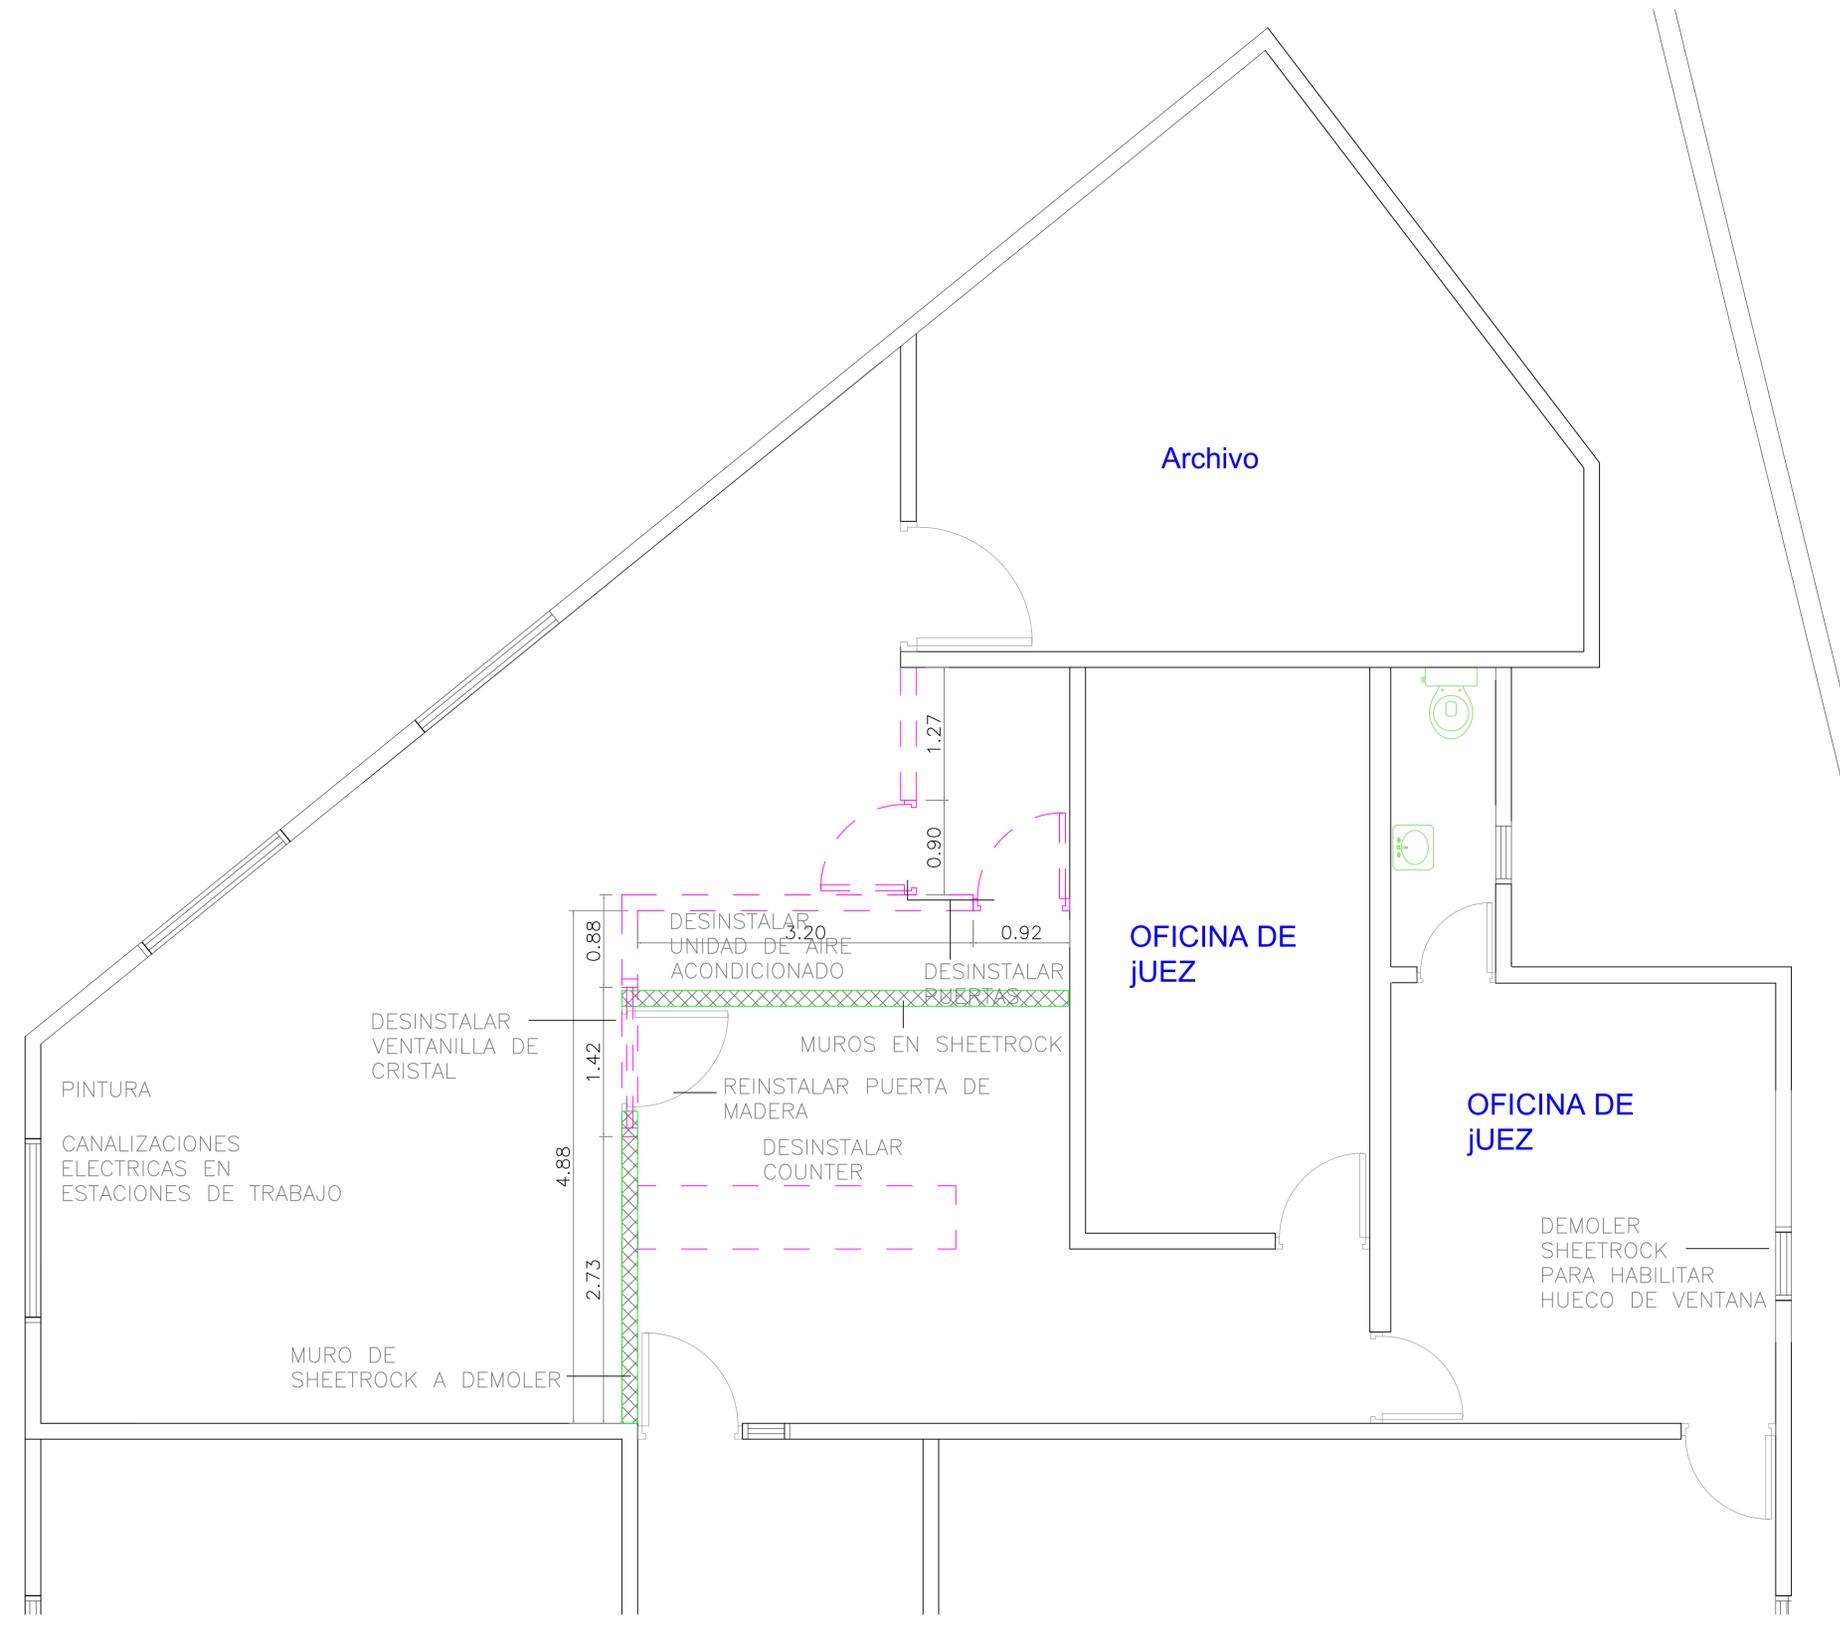

LEYENDA ARQUITECTONICA	
	MUROS, COLUMNAS, VENTANAS EXISTENTES
	EDIFICIOS EXTERIORES EXISTENTES
	ESPACIOS OCUPADOS POR EL MINISTERIO PUBLICO
	MUROS EN DENGLOSS Y SHEETROCK
	MURO EXISTENTE DE SHEETROCK
	ELEMENTOS EN DEMOLICION O DESMONTE
	PROYECCIONES
	NPT NIVEL PISO TERMINADO
	NUMERACION VENTANA
	NUMERACION PUERTA