



Consejo del Poder Judicial
República Dominicana
Dirección General de Administración y Carrera Judicial
Dirección Administrativa
Gerencia de Compras

Procedimiento de comparación de precios para la habilitación de áreas afectadas por incendio en el 1er. y 2do. nivel del palacio de justicia de Bonao y adecuación del palacio de justicia de Jarabacoa.
REFERENCIA: CP-CPJ-004-2021.

CIRCULAR NÚM. 2

Fecha: 8 de diciembre de 2021

El Poder Judicial de la República Dominicana, en el marco del procedimiento de comparación de precios para la **habilitación de áreas afectadas por incendio en el 1er. y 2do. nivel del palacio de justicia de Bonao y adecuación del palacio de justicia de Jarabacoa**, Referencia: **CP-CPJ-004-2021**, actuando de conformidad con lo establecido en los numerales 15 y 16, de los términos de referencia, tiene a bien responder las preguntas por parte de los oferentes interesados, recibidas de manera oportuna y en tiempo hábil según el plazo establecido en el cronograma de actividades, (copiadas textualmente de la manera en que fueron recibidas):

SECCIÓN I- PREGUNTAS DE CARÁCTER TÉCNICO.

Las preguntas de carácter técnico respondidas por los peritos se encuentran anexas al presente documento, el cual consta de seis (6) páginas.

Atentamente,

Yerina Reyes Carrazana
Gerente de Compras y Contrataciones



PODER JUDICIAL | REPÚBLICA DOMINICANA

Yerina Reyes Carrazana

La integridad de este documento puede ser verificada en el siguiente enlace:

<https://firma.poderjudicial.gob.do/inbox/app/poderjudicial/v/SMYG-Y1ZQ-JCYD-0K9C>





COMPARACIÓN DE PRECIOS

CP-CPJ-004-2021

**HABILITACIÓN DE ÁREAS AFECTADAS POR INCENDIO EN EL 1ER. Y 2DO. NIVEL
DEL PALACIO DE JUSTICIA DE BONAÓ Y ADECUACIÓN DEL PALACIO DE
JUSTICIA DE JARABACOA.**

PREGUNTAS Y RESPUESTAS DE CARÁCTER TECNICO

Procedimiento de comparación de precios para la habilitación de áreas afectadas por incendio en el 1er. y 2do. nivel del palacio de justicia de Bonaó y adecuación del palacio de justicia de Jarabacoa, referencia núm.: CP-CPJ-004-2021.

CORRESPONDIENTE AL PALACIO DE JUSTICIA DE JARABACOA EN LAS PARTIDAS:

Pregunta 1:

Especificar el tipo de Pintura Interior (Acrílica, Semigloss, Satinada, etc).

Respuesta 1: Considerar Satinada

Pregunta 2:

En la Partida 7.02 de Zócalos la unidad de medida dice M2 favor confirmar si es correcto o son ML.

Respuesta 2: Considerar Ml

Pregunta 3:

En la Partida de puertas y ventanas el vidrio a utilizar en la partida 8.07 y 8.08, especificar si serán templados o crudos, y el espesor del vidrio.

Respuesta 3: Considerar vidrio natural de espesor ¼”

Pregunta 4:

En la Partida 9.01 sobre Estructura Metálica, favor identificar en los planos el área donde se desarrollará dicha partida.

Respuesta 4: Ver planos anexos.

Pregunta 5:

En la partida 11.01 sobre Cisterna, definir dimensiones de la cisterna y suministrar planos estructurales..

Respuesta 5: Ver planos anexos.



Pregunta 6:

En la Partida 11.02 Unidad de tratamiento de Aguas Residuales (UTAR) especificar cuál sistema de tratamiento debemos construir, (una camara séptica con recamaras y filtros. Indicar a que se refiere).

Respuesta 6: Ver planos anexos.

Pregunta 7:

En la Partida 13.07 Sobre Mantenimiento de líneas eléctricas existentes, detallar dicha partida.(suministrar información necesaria para detallar dicho PA)

Respuesta 7: Considerar cambio de accesorios y cableado de mayor calibre que el existente de salidas eléctricas (interruptores, tomacorrientes y luminarias).


Pregunta 8:

En la Partida 13.08 sobre canalización de la data. Favor detallar dicha partida (los pies/metros aproximados y toda la información necesaria para preparar el análisis de costo.)

Respuesta 8: Considerar aproximadamente 20 pies por salida de data en 3/4" EMT ubicadas en el plano, y la acometida principal 200 pies de tuberías de 2" EMT, incluyendo la soporteria en barra unitrop.

Atentamente,



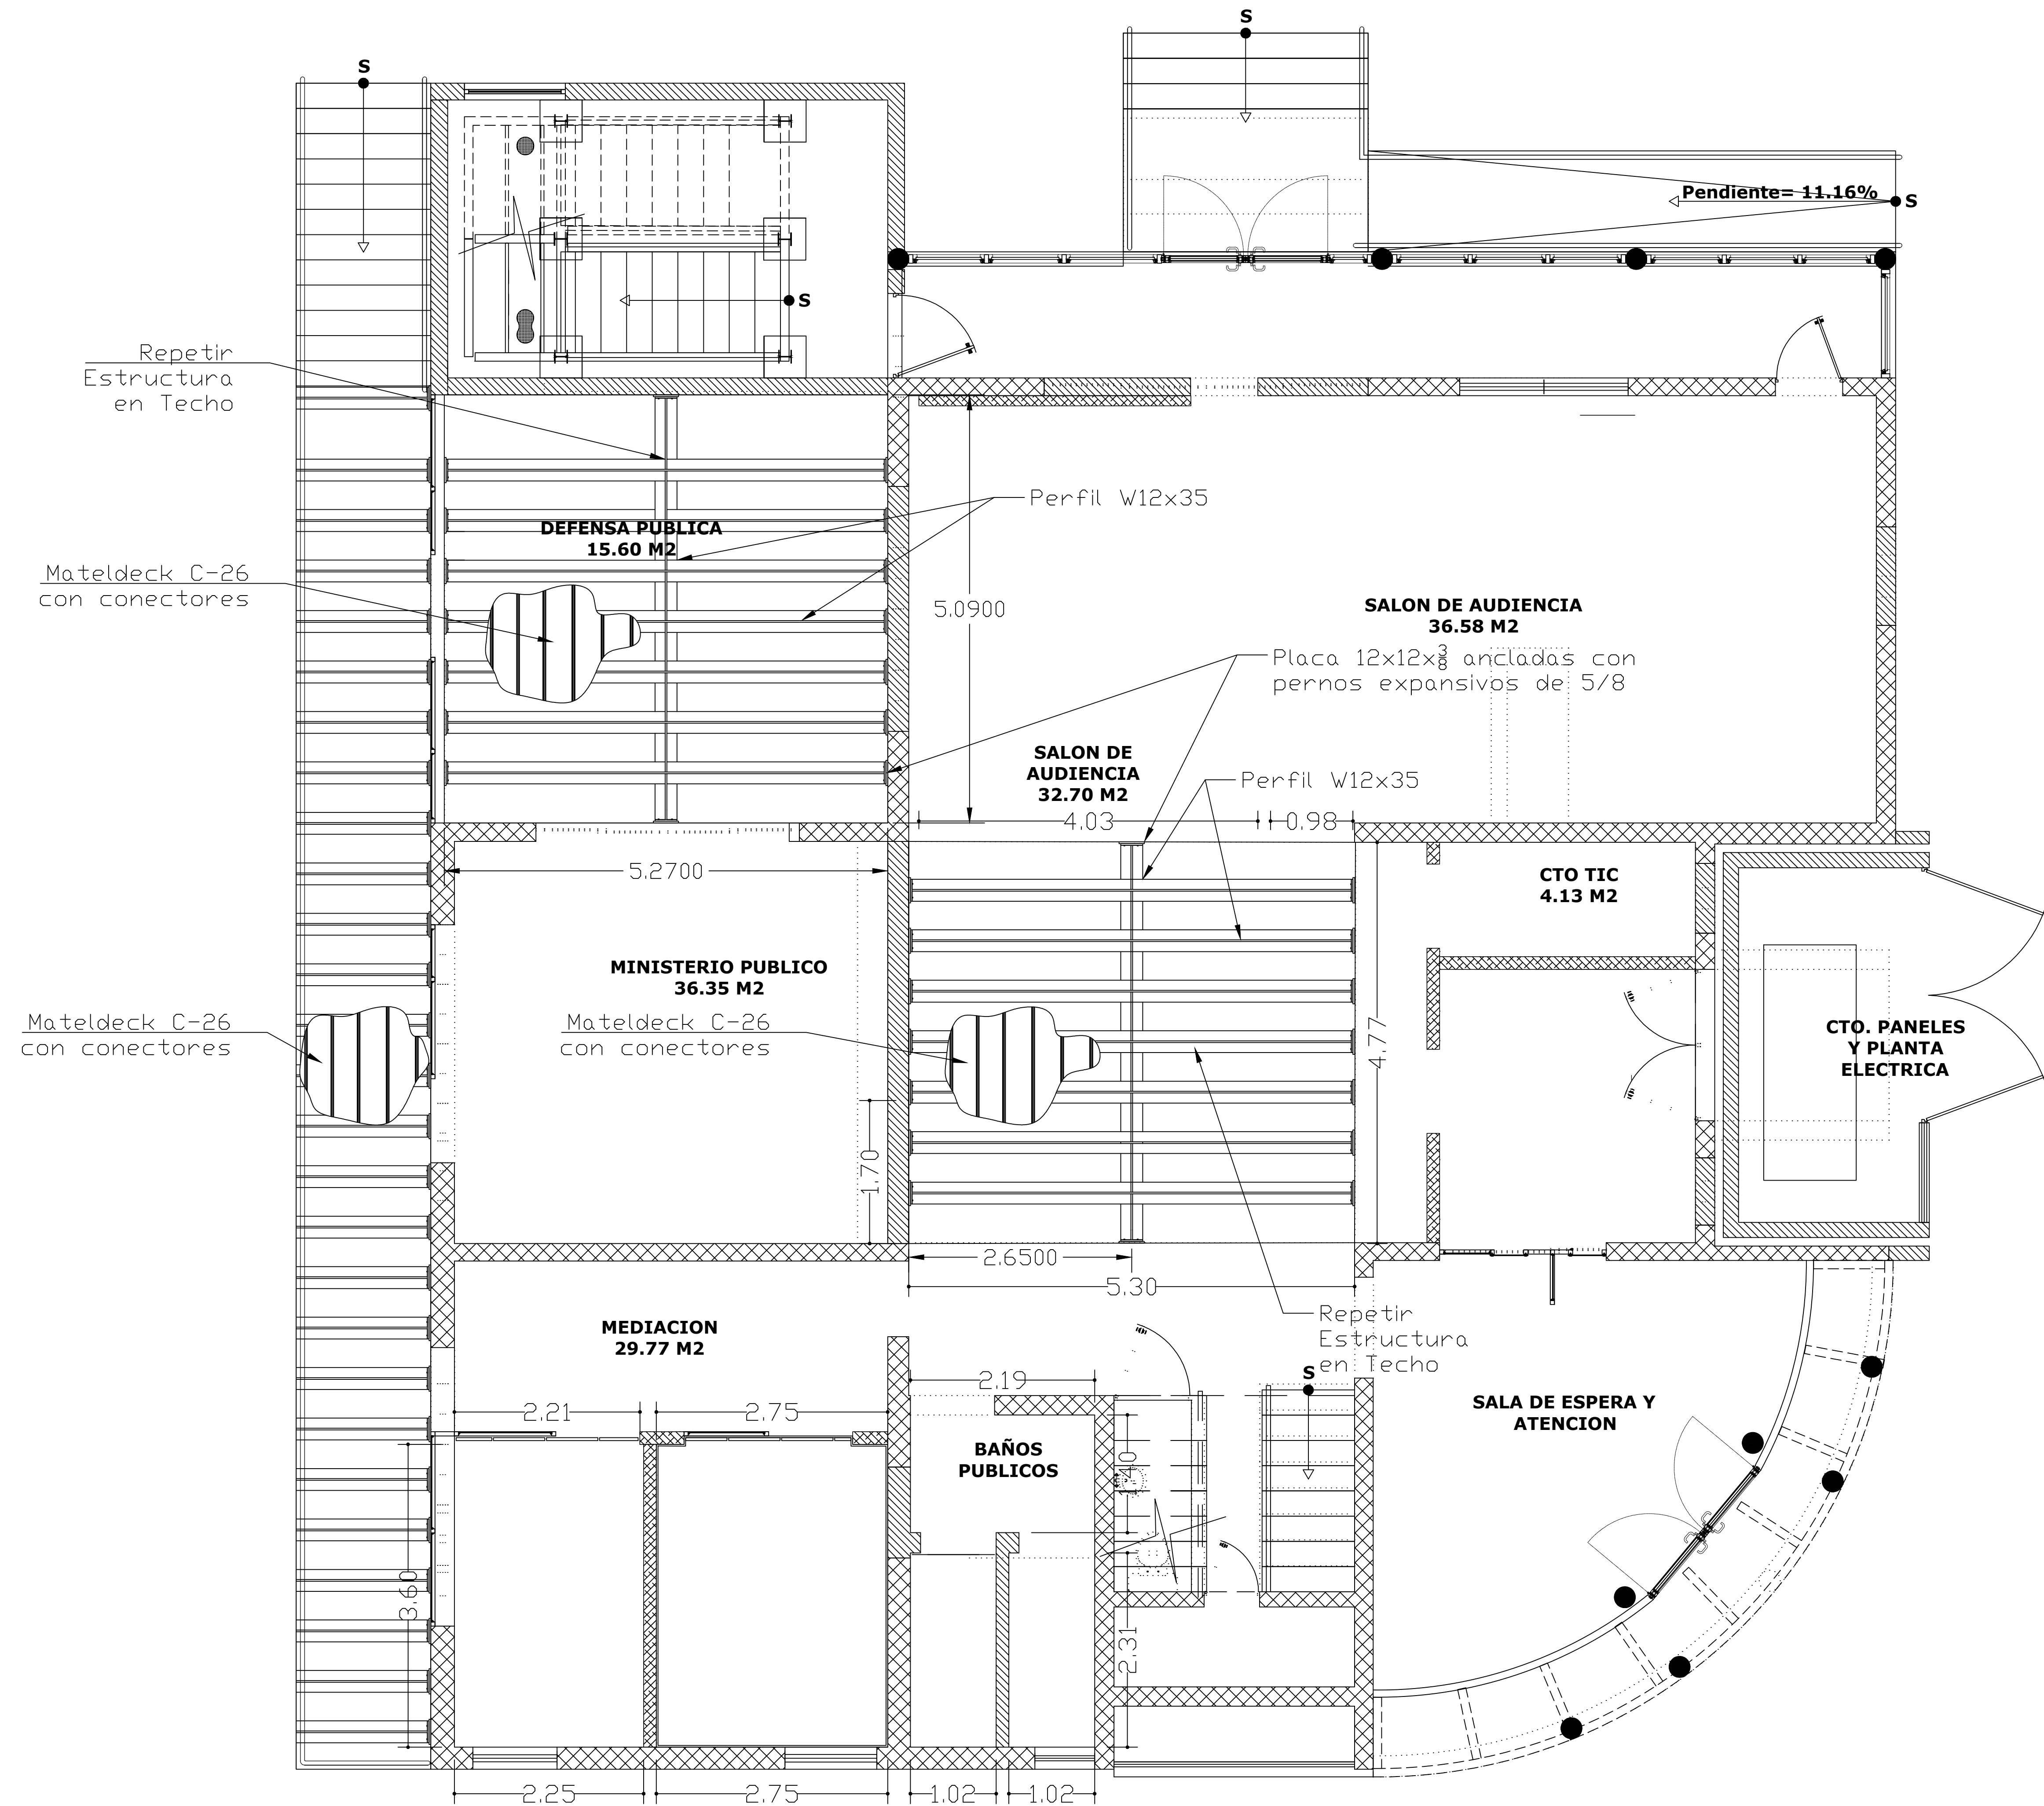



DETALLE DE CISTERNA Y UNIDAD DE TRATAMIENTO JARABACOA



SUPREMA CORTE DE JUSTICIA .R.D


Consultant
Address
Address
Phone
Fax
e-mail

Consultant
Address
Address
Phone
Fax
e-mail


Consultant
Address
Address
Phone
Fax
e-mail

Consultant
Address
Address
Phone
Fax
e-mail


DETALLE ARMADO EN INTERSECCION DE MUROS

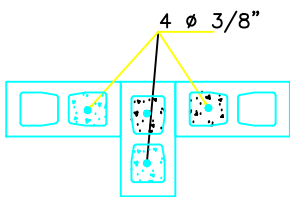



INTERSECCION TIPO T

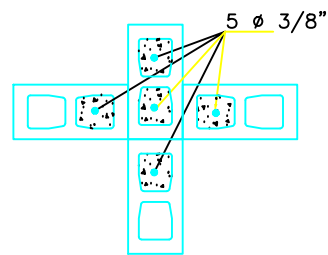

INTERSECCION TIPO CRUZ

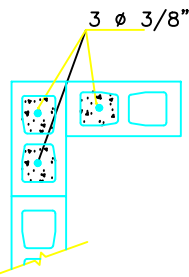

INTERSECCION TIPO L

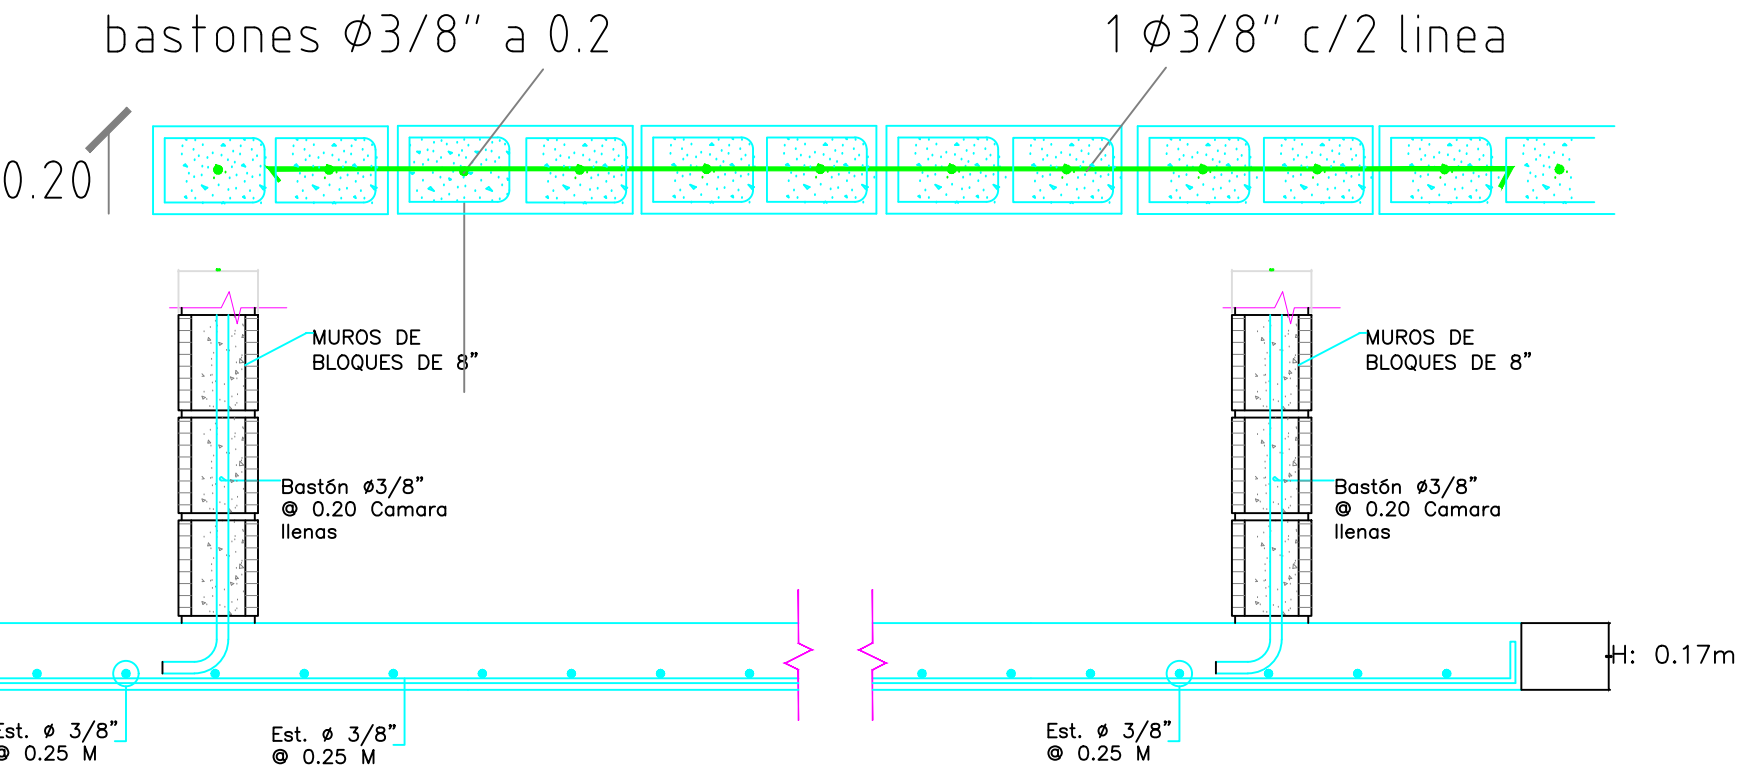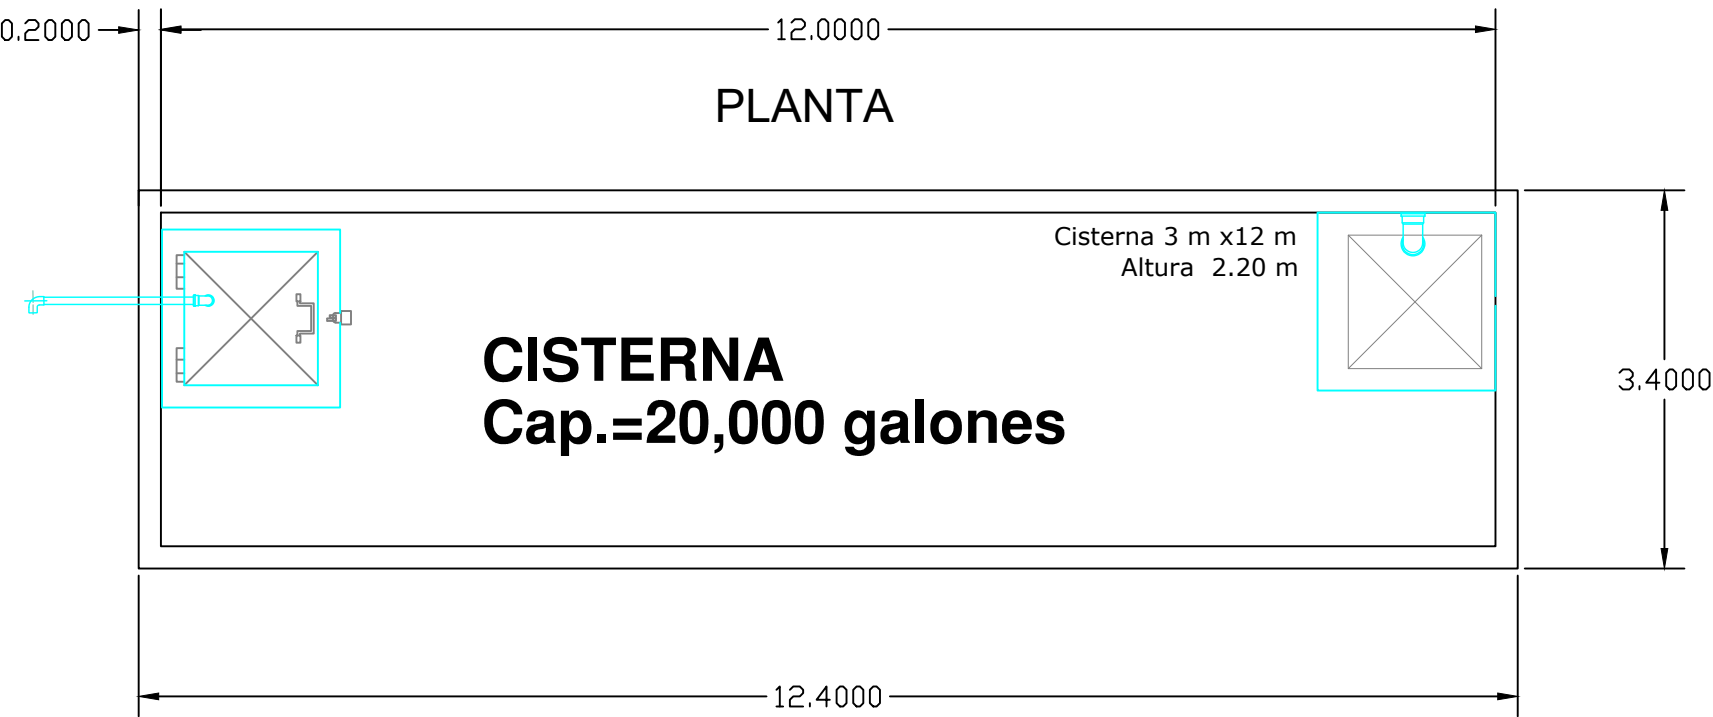

Detalles sanitarios

PLANTA DE CONJUNTO

Project number

Date

Drawn by Ing. Joan Mora Difo.

Checked by Arq.Edgard D. Rosa

ES001

Scale






Technical drawing of a septic tank layout. The main structure is a large rectangle labeled **CAMARA SEPTICA**. To its left is a smaller rectangular structure. To its right is a rectangular structure divided into two equal parts. Dimensions are indicated: 4m for the width of the main tank, 3m for the width of the right-hand structure, 2.4m for the height of the left-hand structure, 2 m for the height of the right-hand structure, and 7.6m for the total width of the main tank and the right-hand structure. A north arrow is located in the top right corner.

PLANTA

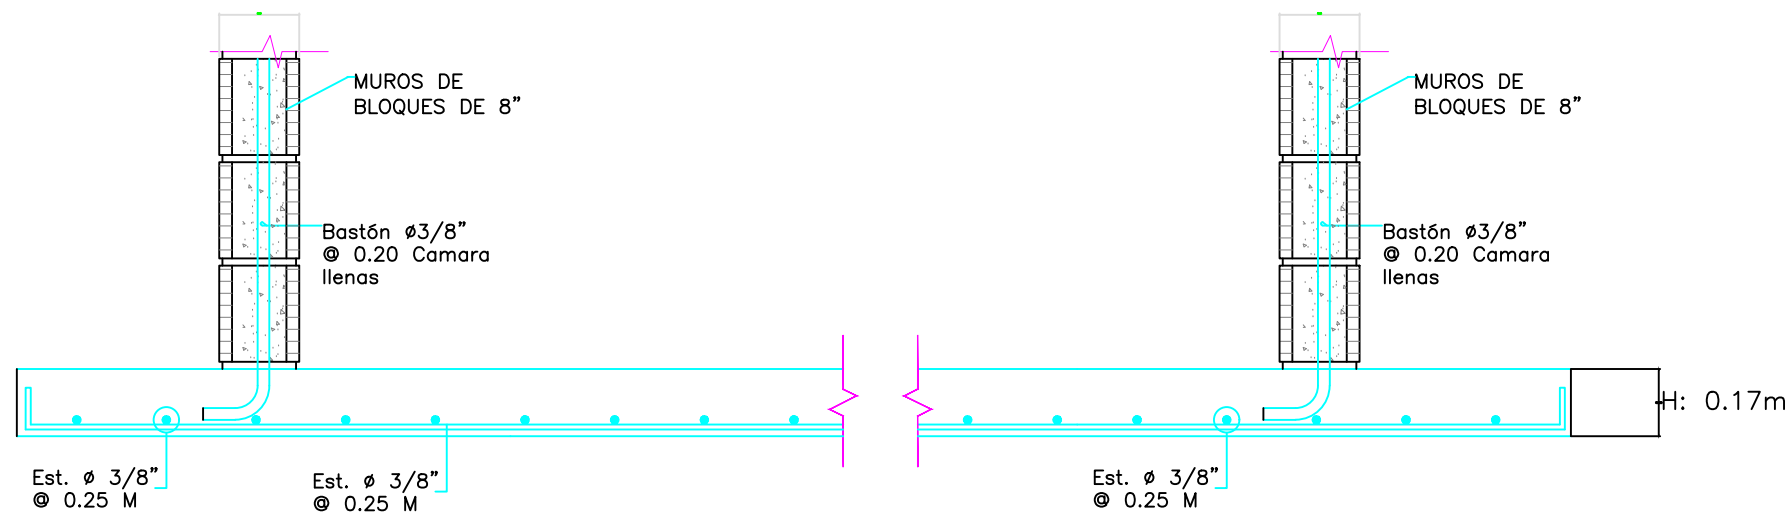

Consultant
Address
Address
Phone
Fax
e-mail

Consultant
Address
Address
Phone
Fax
e-mail

[illegible]



PLANTA DE CONJUNTO

ES002

Scale



CISTERNA
Cap.=20,000 galones

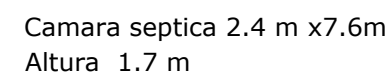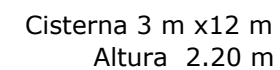

CAMARA SEPTICA

PLANTA



Consultant
Address
Address
Phone
Fax
e-mail

Detalles sanitarios

Scale