

LOTE 3
CRONOGRAMA,
LISTADO DE PARTIDAS
Y PLANOS
PALACIO DE JUSTICIA
SAN FRANCISCO DE
MACORIS

OBRA: Presupuesto Área de Recepción de Documentos Palacio de Justicia de San Francisco de Macorís.

Fecha de creación:
Fecha de impresión:

UBIC.: San Francisco de Macorís.

Solicitado por :

Preparado por :

Part.	Descripción	Cant.	Und.	PU	Valor (RD\$)	Sub-total
1.00 PRELIMINARES						
1.01	Desmante de estrado existente incluye plataforma	1.00	ud		-	
1.02	Desmante de puertas de madera dobles existentes	1.00	ud		-	
1.03	Desmante de puertas de madera sencillas existentes	1.00	ud		-	
1.04	Apertura de hueco en Sheetrock	1.00	ud		-	
1.05	Desmante de lámparas existentes	12.00	ud		-	
Sub-total						RD\$ -

2.00 MUROS						
2.01	Suministro e Instalación de Muros en Sheetrock (Incluye estructura calibre 22)	14.50	m2		-	
2.02	Cierre de hueco en muros de Sheetrock (Incluye estructura calibre 22)	2.00	ud		-	
Sub-total						RD\$ -

3.00 TERMINACIÓN DE TECHOS						
3.01	Suministro e Instalación de Plafón 2" x 2" x 7mm vinil yeso (incluye estructura en metal Maint Tee y Cross Tee)	125.00	m2		-	
3.02	Suministro e Instalación de fascia en sheetrock (incluye estructura)	10.50	ml		-	
Sub-total						RD\$ -

4.00 VENTANILLAS Y VIDRIOS FIJOS						
4.01	Suministro e Instalación de División de Vidrio Fijo Templado 3/8" en aluminio natural P40 (Ver más detalles en planos)	305.00	p2		-	
4.02	Suministro e Instalación de Vidrios fijos y transon en aluminio P40 blanco y vidrio natural 3/8" (Ver más detalles en planos)	130.00	p2		-	
4.03	Suministro e Instalación de Puerta abatibles de aluminio P40 blanco y vidrio natural 3/8" (Ver más detalles en planos)	30.00	p2		-	
4.04	Suministro e Instalación de cajas de documentos de Vidrio Fijo Templado 3/8" en aluminio natural P40	6.00	ud		-	
Sub-total						RD\$ -

5.00 EQUIPOS MECÁNICOS						
5.01	Suministro e Instalación de Aire Acondicionado Split Inverter 16 SEER, 48 KBTU alto ahorro de energía, compresor silencioso, cubierta de acero, filtros de fábrica, garantía de 5 años, certificado por AHRI y ETL. (En área espera usuarios)	1.00	ud		-	
5.02	Suministro e Instalación de Aire Acondicionado Split Inverter 16 SEER, 36 KBTU alto ahorro de energía, compresor silencioso, cubierta de acero, filtros de fábrica, garantía de 5 años, certificado por AHRI y ETL. (En área estaciones de trabajo)	1.00	ud		-	
5.03	Suministro e Instalación de Aire Acondicionado Split Inverter 16 SEER, 18 KBTU alto ahorro de energía, compresor silencioso, cubierta de acero, filtros de fábrica, garantía de 5 años, certificado por AHRI y ETL. (En área estaciones de trabajo)	2.00	ud		-	

OBRA: Presupuesto Área de Recepción de Documentos Palacio de
Justicia de San Francisco de Macoris.

Fecha de creación:

Fecha de impresión:

UBIC.: San Francisco de Macoris.

Solicitado por :

Preparado por :

Part.	Descripción	Cant.	Und.	PU	Valor (RD\$)	Sub-total
5.04	Suministro e Instalación de Extractor en Línea Ducteable, capacidad para mover 1200 cfm, certificación UL 705, con fabricación resistente a la corrosión, poseer tapa de acceso al abanico y el motor	1.00	ud		-	
Sub-total						RD\$ -

6.00 INSTALACIONES ELÉCTRICAS

6.01	Suministro e Instalación de Lámparas para luminarias Led 2x2 de plafón parabólicas con tubos T8 de 18W 24", 800 LM, 4000 K, 120-277 VAC, 40MIL horas CERTIFICACIÓN UL. .	28.00	ud		-	
6.02	Suministro e instalación de Lámparas redondas de 6" LED, 9 WATTS	6.00	ud		-	
6.03	Suministro e Instalación de Salidas cenitales	17.00	ud		-	
6.04	Suministro e Instalación Tomacorrientes 110 v Polímero Color blanco	18.00	ud		-	
6.05	Suministro e Instalación de Interruptores sencillo Polímero Color blanco (Pure White) con botoneras color blanco control axial y placa dedicada de soporte	4.00	ud		-	
6.06	Suministro e Instalación Salida de Data	15.00	ud		-	
6.07	Suministro e instalación de acometida de data(Tubería de EMT 2", registros de 10" x 10" x 6, abrazaderas EMT 2", conectores rectos de 2" y doble tubería en bx de 1")	100.00	pl		-	
6.08	Suministro e Instalación de acometida eléctrica para A/A, tuberías en EMT 3/4", 220V, (Incluye alambres 3 líneas #10, y caja de breakers 4-8 circuitos)	1.00	pa		-	
6.09	Suministro e Instalación de Breakers De 20 Amps finos	15.00	ud		-	
6.10	Suministro e Instalación de Load Center (Panel de Distribución) 100A, 2 PH, 208/120V, 16 spaces, Main Breaker 40 Amps	1.00	ud		-	
6.11	Suministro e Instalación de acometida eléctrica general, en tubería de EMT De Ø1" (Incluye 2 líneas AWG # 6 THWN , 1 línea AWG # 8 THWN y 1 línea AWG # 10 THWN	100.00	pl		-	
Sub-total						RD\$ -

7.00 TERMINACIONES DE PISOS

7.01	Suministro e Instalación de zócalo en Porcelanato (h=10 cms). De espesor tono claros.	28.00	m		-	
7.02	Brillado de pisos Granito existentes	125.00	m2		-	
7.03	Suministro e Instalación de Topes de granito natural negro Galaxy	37.00	p2		-	
Sub-total						RD\$ -

8.00 PINTURA

8.01	Suministro y aplicación de pintura satinada	240.00	m2		-	
Sub-total						RD\$ -

9.00 MOBILIARIOS

9.01	Suministro de Topes color madera oscura, con 4 patas color negro (1.20 x 0.60) incluye dos pasacables	13.00	ud		-	
------	---	-------	----	--	---	--

OBRA: Presupuesto Área de Recepción de Documentos Palacio de Justicia de San Francisco de Macoris.

Fecha de creación:
Fecha de impresión:

UBIC.: San Francisco de Macoris.

Solicitado por :

Preparado por :

Part.	Descripción	Cant.	Und.	PU	Valor (RD\$)	Sub-total
9.02	Suministro de Sillas Técnicas negras con soporte lumbar, brazos ajustables, base de cinco apoyos con ruedas, en malla color negro, alta calidad	19.00	ud		-	
Sub-total						RD\$ -

10.00 MISCELÁNEOS

10.01	Suministro e Instalación de Dosificador para Gel Antibacterial, en acero inoxidable, con montura en pared, 500 ml, alta calidad	2.00	ud		-	
10.02	Letras en lámina de aluminio compuesto Alucobond (ACM), color Plata, de 4 Pulg. para Letreros de Recepción de Documentos	1.00	ud		-	
10.03	Mantenimiento de ventanas existentes	4.00	ud		-	
10.04	Base de meseta de Granito en hierro con tratamiento anticorrosivo en angulares HSS 4" x 2", HSS 3" x 3", PL 3" x 3" x 1/4", con expansiones HILTI KBII redonda de 1/2" x 12" de longitud. (Ver detalles en planos).	6.00	ud		-	
10.05	Mantenimiento de puertas en Caoba doble (Incluye jambas).	1.00	ud		-	
10.06	Mantenimiento de puertas en Caoba sencillas.	4.00	ud		-	
10.07	Instalación de puerta sencilla de Caoba	1.00	ud		-	
10.08	Suministro y aplicación de cinta vinilica adhesiva de circulación no refractaria color amarillo de acceso a recepción de documento	1.00	pa		-	
10.09	Suministro e instalación de planchas de aluminio liso de 2 mm, textura de aluminio dekor mod.350 serrado cruzado fino, en parte frontal del Counter de 30 cms	6.00	ud		-	
10.10	Traslado y Botes de Escombros	1.00	ud		-	
10.11	Limpieza Continua y Final	1.00	ud		-	
Sub-total						RD\$ -

SUB-TOTAL GENERAL COSTOS DIRECTOS (RD\$)					RD\$ -
---	--	--	--	--	---------------

11.00 GASTOS INDIRECTOS

11.01	Dirección técnica y responsabilidad			10.00%	RD\$ -
11.02	Gastos administrativos y de obra			3.00%	RD\$ -
11.03	Transporte			2.50%	RD\$ -
SUB-TOTAL					RD\$0.00

SUB-TOTAL GRAVADO					RD\$ -
--------------------------	--	--	--	--	---------------

BASE IMPONIBLE DE IMPUESTOS				10.00%	RD\$ -
4.00	ITBIS (18% del 10% del total Norma 07-2007)			18.00%	RD\$ -
5.00	Seguro Social y Contra accidentes			4.50%	RD\$ -
6.00	Ley de pensión y jubilación obreros de la construcción			1.00%	RD\$ -
7.00	CODIA			0.10%	RD\$ -
8.00	Equipos de Salud e Higiene			1.00%	RD\$ -
9.00	Equipos de Seguridad y Protección personal			2.00%	RD\$ -
SUB-TOTAL (RD\$)					RD\$ -

OBRA: Presupuesto Área de Recepción de Documentos Palacio de
Justicia de San Francisco de Macorís.

Fecha de creación:
Fecha de impresión:

UBIC.: San Francisco de Macoris.

Solicitado por :

Preparado por :

Part.	Descripción	Cant.	Und.	PU	Valor (RD\$)	Sub-total
	SUB-TOTAL GENERAL COSTOS INDIRECTOS (RD\$)					RD\$0.00
10.00	Imprevistos			5%		-
	TOTAL GENERAL (RD\$)					-



PROYECTO
 ADECUACIÓN DE ESPACIO
 PALACIO DE JUSTICIA
 SAN FRANCISCO DE MACORIS
 2020

INDICE GENERAL		
NUMERO DE HOJA	PLANO No.	CONTENIDO DE LA HOJA
01	G001	INDICE DE PLANOS
02	G002	LOCALIZACION DE UBICACION
03	G003	NOTAS Y CONSIDERACIONES GENERALES
04	A101	PLANTA ARQUITECTONICA DE GENERAL EXISTENTE
05	A102	PLANTA ARQUITECTONICA Y DIMENSIONADA EXISTENTE OFICINAS Y SALÓN DE CONFERENCIAS
06	A103	PLANTA DE DEMOLICION Y ADICION, PLANTA ARQUITECTONICA PROPUESTA AREA DE RECEPCION DE DOCUMENTOS
07	A104	PLANTA DE DIMENSIONADA Y PLANTA DE PLAFON PROPUESTA AREA DE RECEPCION DE DOCUMENTOS
08	A105	DETALLES GENERALES 1



REPÚBLICA DOMINICANA
 CONSEJO DEL PODER JUDICIAL

DIRECCIÓN GENERAL DE LA
 ADMINISTRACIÓN Y CARRERA JUDICIAL
 DIRECCIÓN DE INFRAESTRUCTURA FÍSICA

MAG. LUIS HENRY MOLINA
 MAGISTRADO PRESIDENTE

ENCARGADOS

ARQ. MARCELLE LANDRÓN
 CODIA:
 DIRECTORA INFRAESTRUCTURA FÍSICA

ARQ. EDGAR DE LA ROSA
 CODIA:
 GERENTE DE PROYECTOS

COLABORADORES

M. de ARQ. RUTH VELAZQUEZ
 COLABORACIÓN EN DISEÑO ARQUITECTÓNICO,
 DIBUJO DE PLANOS Y MODELO TRIDIMENSIONAL

PROYECTO

PALACIO DE JUSTICIA
 SAN FRANCISCO DE MACORIS
 RECEPCION DE DOCUMENTOS

UBICACIÓN



CONTENIDO

INDICE GENERAL

ESTADO DEL PLANO

UBICACION ARCHIVO DIGITAL

EDICION: ARQ. RUTH VELAZQUEZ

FECHA DE ACTUALIZACION **ABRIL 2020**

FECHA 08/04/2020	ESCALA NTE
----------------------------	----------------------

CAD No.
PJSF-AR

PLANO No. G001

HOJA No. 01	DE 08
-----------------------	-----------------



REPÚBLICA DOMINICANA
CONSEJO DEL PODER JUDICIAL

DIRECCIÓN GENERAL DE LA
ADMINISTRACIÓN Y CARRERA JUDICIAL
DIRECCIÓN DE INFRAESTRUCTURA FÍSICA

MAG. LUIS HENRY MOLINA
MAGISTRADO PRESIDENTE

ENCARGADOS

ARQ. MARCELLE LANDRÓN
CODIA:
DIRECTORA INFRAESTRUCTURA FÍSICA

ARQ. EDGAR DE LA ROSA
CODIA:
GERENTE DE PROYECTOS

COLABORADORES

M. de ARQ. RUTH VELAZQUEZ
COLABORACIÓN EN DISEÑO ARQUITECTÓNICO,
DIBUJO DE PLANOS Y MODELO TRIDIMENSIONAL

PROYECTO

PALACIO DE JUSTICIA
SAN FRANCISCO DE MACORIS
RECEPCION DE DOCUMENTOS

UBICACIÓN



CONTENIDO

PLANTA LOCALIZACIÓN
Y UBICACIÓN

ESTADO DEL PLANO

UBICACION ARCHIVO DIGITAL

EDICION: ARQ. RUTH VELAZQUEZ

FECHA DE ACTUALIZACION ABRIL 2020


FECHA
08/042020

ESCALA
NTE


CAD No.
PJSF-AR

PLANO No. G002

HOJA No. DE
02 08

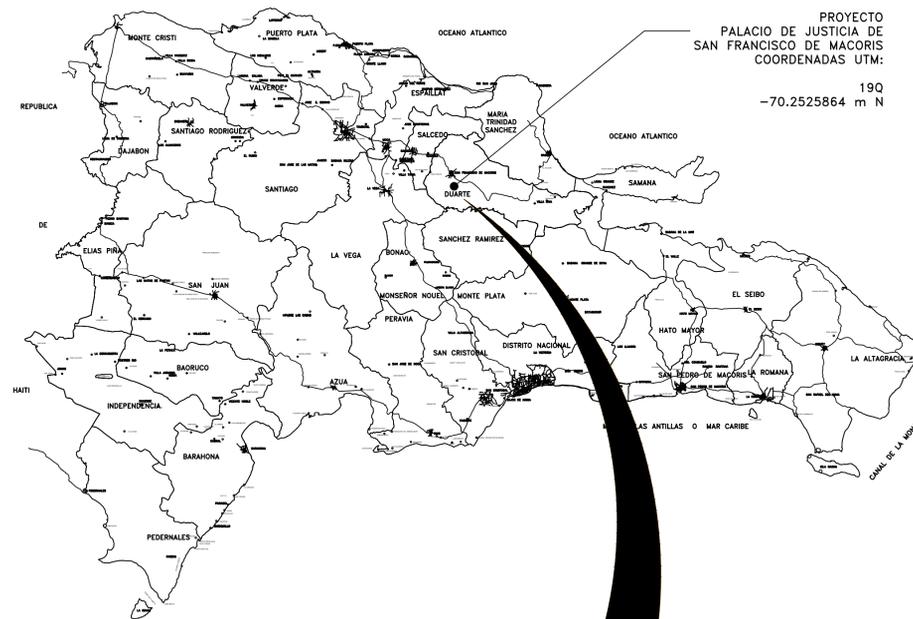


MAPA DE LA REPUBLICA DOMINICANA
ESCALA: NO A ESCALA

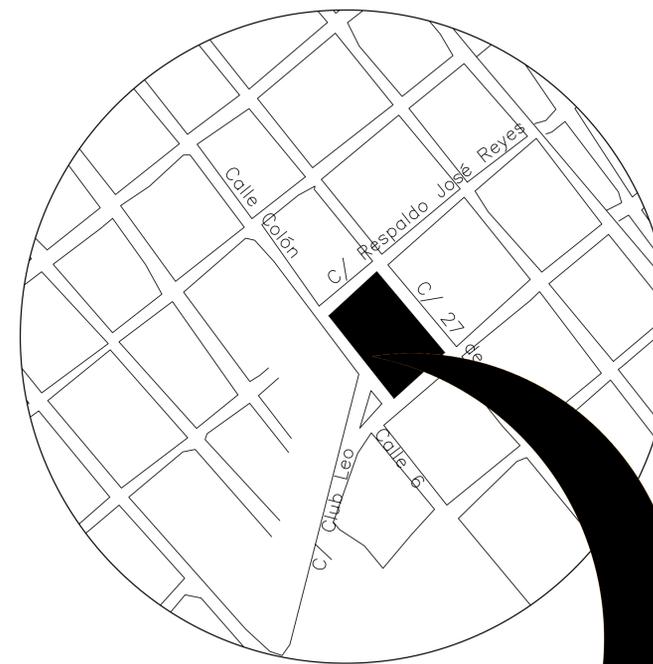

UBICACION PROYECTO EN
EL CAPACITO
ESCALA: NO A ESCALA



MAPA DEL MUNICIPIO DE
SAN FRANCISCO DE MACORIS
ESCALA: NO A ESCALA

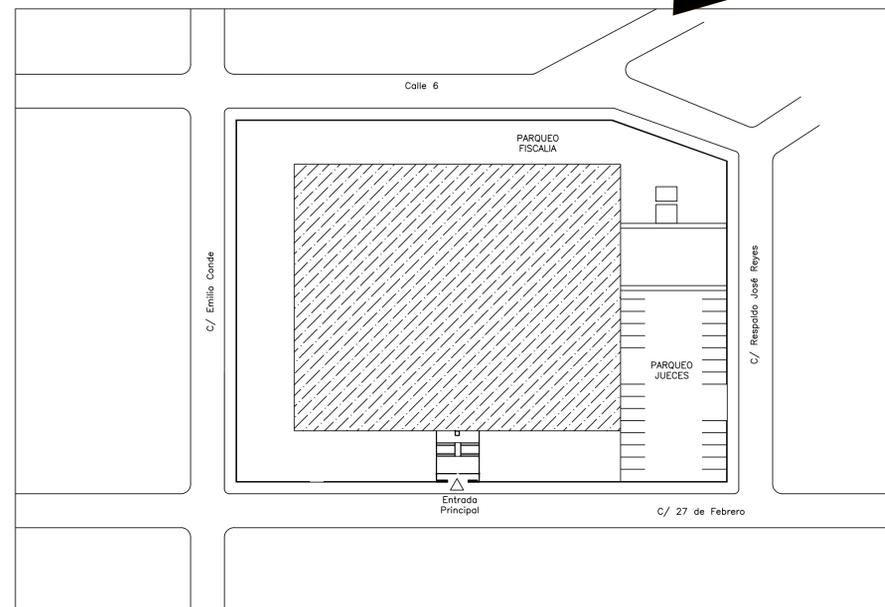

UBICACION PROYECTO PALACIO DE JUSTICIA DE
SAN FRANCISCO DE MACORIS
ESCALA: NO A ESCALA





**REPÚBLICA DOMINICANA
CONSEJO DEL PODER JUDICIAL**

*DIRECCIÓN GENERAL DE LA
ADMINISTRACIÓN Y CARRERA JUDICIAL
DIRECCIÓN DE INFRAESTRUCTURA FÍSICA*

MAG. LUIS HENRY MOLINA
MAGISTRADO PRESIDENTE

ENCARGADOS

ARQ. MARCELLE LANDRÓN
CODIA:
DIRECTORA INFRAESTRUCTURA FÍSICA

ARQ. EDGAR DE LA ROSA
CODIA:
GERENTE DE PROYECTOS

COLABORADORES

M. de ARQ. RUTH VELAZQUEZ
COLABORACIÓN EN DISEÑO ARQUITECTÓNICO,
DIBUJO DE PLANOS Y MODELO TRIDIMENSIONAL

PROYECTO

**PALACIO DE JUSTICIA
SAN FRANCISCO DE MACORIS
RECEPCION DE DOCUMENTOS**

UBICACIÓN



CONTENIDO

NOTAS GENERALES

ESTADO DEL PLANO

UBICACION ARCHIVO DIGITAL

EDICION: ARQ. RUTH VELAZQUEZ

FECHA DE ACTUALIZACION ABRIL 2020

FECHA 08/04/2020	ESCALA NTE
-----------------------------------	-----------------------------

CAD No.
PJSF-AR

PLANO No. **G003**

HOJA No. 03	DE 08
------------------------------	------------------------

NOTAS GENERALES

PARA LA INTERVENCION EN EDIFICACIONES

ES OBLIGATORIA LA PRESENCIA DE UN GERENTE DE PROYECTOS Y DEBERA SUPERVISAR TODAS LAS ACTIVIDADES Y GARANTIZAR LOS RECURSOS AL MENOS QUE SE INDIQUE LO CONTRARIO.

TODAS LAS PAREDES INTERIORES NUEVAS DE ESTRUCTURA LIGERA SON EN DENGLOSS Y SHHETROCK DEBERAN ALCANZAR LA ALTURA ESPECIFICADA POR RAZONES DE SEGURIDAD.

EL CONTRATISTA SE ASEGURARA QUE ANTES DE INICIAR LA CONSTRUCCION UN RESPONSABLE DE LA SUPERVISION ESTARA EN EL LUGAR DURANTE TODAS LAS FASES CONSTRUCTIVAS.

EL CONTRATISTA DEBERA TENER EN TODO MOMENTO EN OBRA UN CRONOGRAMA EN EL QUE SE MOSTRARA EL ORDEN QUE PROPONE PARA EJECUTAR LA OBRA QUE HA SIDO ACEPTADA POR EL DEPARTAMENTO DE INFRAESTRUCTURA SIEMPRE.

EL CONTRATISTA DEBE NOTIFICAR AL DEPARTAMENTO DE INFRAESTRUCTURA CON MINIMO DOS DIAS DE ANTICIPACION LOS SIGUIENTES EVENTOS:

- INSPECCION DE TODOS LOS PUNTOS CRITICOS
- COLOCACION DEL MATERIAL DE RELLENO
- FORMACIONES DE HORMIGON
- TERMINACION DE SERVICIOS E INSTALACIONES ELECTRICAS (UPS) SOTERRADAS
- PRUEBA DE PRESION DE TUBERIAS DE AIRE, AGUA Y PRODUCTOS
- TERMINACION DE LA COLOCACION DE REFUERZOS DE ACERO
- ACEPTACION FINAL (ENTREGA DE PROYECTO)

EL CONTRATISTA ALMACENARA TODOS LOS MATERIALES DE CONSTRUCCION EN UN AREA PREPARADA ESPECIALMENTE PARA ESTE FIN PARA EVITAR REUBICACION DURANTE LA CONSTRUCCION. TODOS LOS MATERIALES DEBERAN SER ALMACENADOS EN UN AREA SEGURA DURANTE TODAS LAS FASES CONSTRUCTIVAS.

EL CONTRATISTA PROPORCIONARA LOS PLANOS "AS-BUILT" (COPIA IMPRESA Y ELECTRONICA) AL DEPARTAMENTO DE INFRAESTRUCRA EN CASO DE QUE HAYAN SURGIDOS CAMBIOS ANTES DE LA ACEPTACION FINAL.

ANTES DE LA ACEPTACION FINAL EL CONTRATISTA DEBERA ELIMINAR TODOS LOS MATERIALES EXCEDENTES Y DESECHOS DE HERRAMIENTAS Y EQUIPOS, LIMPIAR TODOS LOS VIDRIOS, ESPEJOS, PISOS, SUPERFICIES INTERIORES, MOSTRADORES Y LOSETAS DE LAS AREAS INTERVENIDAS.

EL CONTRATISTA SE COMPROMETE A LEER LOS TERMINOS DE REFERENCIA (TDR) PARA VALIDAR LAS ESPECIFICACIONES DE LAS INTERVENCIONES.

ADVERTENCIA DE SEGURIDAD

EL CONTRATISTA SEGUIRA ESTRICTAMENTE TODAS LAS REGULACIONES DE SEGURIDAD PERTINENTES DURANTE TODAS LAS FASES CONSTRUCTIVAS Y DEBERA GARANTIZAR EQUIPOS DE PROTECCION PERSONAL (EPP) A TODOS LOS MIEMBROS DEL EQUIPO DE TRABAJO.

PARA LA DEMOLICION

LOS HORARIOS DE TRABAJO PARA LA INTERVENCION EN BAÑOS, COCINA Y OFICINAS DEBERA SER COORDINADO CON EL DEPARTAMENTO DE INFRAESTRUCTURA Y EL DEPARTAMENTO ADMINISTRATIVO DEL PALACIO JUDICIAL.

EL CONTRATISTA DEBERA GARANTIZAR LA LIMPIEZA INMEDIATA Y EL BOTE DE MANERA INMEDIATA PARA EVITAR ACUMULACION INNECESARIA EN OBRA.



REPÚBLICA DOMINICANA
CONSEJO DEL PODER JUDICIAL

DIRECCIÓN GENERAL DE LA
ADMINISTRACIÓN Y CARRERA JUDICIAL
DIRECCIÓN DE INFRAESTRUCTURA FÍSICA

MAG. LUIS HENRY MOLINA
MAGISTRADO PRESIDENTE

ENCARGADOS

ARQ. MARCELLE LANDRÓN
CODIA:
DIRECTORA INFRAESTRUCTURA FÍSICA

ARQ. EDGAR DE LA ROSA
CODIA:
GERENTE DE PROYECTOS

COLABORADORES

M. de ARQ. RUTH VELAZQUEZ
COLABORACIÓN EN DISEÑO ARQUITECTÓNICO,
DIBUJO DE PLANOS Y MODELO TRIDIMENSIONAL

PROYECTO

PALACIO DE JUSTICIA
SAN FRANCISCO DE MACORIS
RECEPCION DE DOCUMENTOS

UBICACIÓN



CONTENIDO

PLANTA EXISTENTE
ARQUITECTONICA NIVEL 1

ESTADO DEL PLANO

UBICACION ARCHIVO DIGITAL

EDICION: ARQ. RUTH VELAZQUEZ

FECHA DE ACTUALIZACION ABRIL 2020

FECHA
08/04/2020

ESCALA
1:150

CAD No.

PJSF-AR

PLANO No.

A101

HOJA No.

04

DE

08


TABLA DE OTROS ESPACIOS DEL PALACIO DE JUSTICIA	
DESCRIPCION	# DE CUARTO
FISCALIA	FIS-01
MINISTERIO PUBLICO	PGR-01


LEYENDA ARQUITECTONICA	
	MUROS, COLUMNAS, VENTANAS EXISTENTES
	LINEAS DE PROYECCION
	MUROS DE BLOCK NUEVOS
	MUROS EN DENGLASS Y SHEETROCK
	COLUMNAS
	ESPACIOS OCUPADOS POR EL BANCO DE RESERVAS
	ESPACIOS OCUPADOS POR EL MINISTERIO PUBLICO

TABLA DE ESPACIOS PALACIO DE JUSTICIA	
DESCRIPCION	# DE CUARTO
CENTRAL TELEFONICA (CIOC)	PJ1-01
SALA DE AUDIENCIA	PJ1-02
SALA DE ESPERA DE JUECES	PJ1-03
OFICINA JUEZ	PJ1-04
OFICINA JUEZ	PJ1-05
SECRETARIA	PJ1-06
ARCHIVO	PJ1-07
MENSAJERIA	PJ1-08
AUXILIARES	PJ1-09
SALA DE AUDIENCIA TRIBUNAL DE TRANSITO	PJ1-10
BAÑO	PJ1-11
BAÑO	PJ1-12
SALA DE AUDIENCIA JUZGADO DE TIERA INSTANCIA	PJ1-13
COCINA/COMEDOR	PJ1-14
RECEPCION OFICINA DE JUECES	PJ1-15
BAÑOS JUECES	PJ1-16
OFICINA DE JUEZ	PJ1-17
SALA DE ESPERA JUECES	PJ1-25
SALA DE AUDIENCIA CAMARA PENAL EJECUCION DE LA PENA	PJ1-26
BAÑOS JUECES	PJ1-27
ARCHIVO JUZGADO DE PAZ	PJ1-28
ARCHIVO DESPACHO PENAL	PJ1-29
SECRETARIA	PJ1-30
ALGUACIL	PJ1-31
SALA DE AUDIENCIA CAMARA PENAL EJECUCION DE LA PENA	PJ1-32
FISCAL DE TRANSITO	PJ1-33
ARCHIVO	PJ1-34
SECRETARIA	PJ1-35
ARCHIVO PENAL	PJ1-36
ARCHIVO PENAL	PJ1-37
ARCHIVO PENAL	PJ1-38
AREA VERDE	PJ1-39
CATASTRO	PJ1-40
INSPECTORIA	PJ1-41
COLEGIO DE ABOGADOS	PJ1-42
COCINA	PJ1-43
COMEDOR EMPLEADOS	PJ1-44
DEFENSORES	PJ1-45
ARCHIVO	PJ1-46
MULTIUSO	PJ1-47
BAÑO	PJ1-48
RECEPCION DEFENSORIA PUBLICA	PJ1-49
COORDINACION DEFENSORIA PUBLICA	PJ1-50
DEFENSORES	PJ1-51
SECRETARIA GENERAL	PJ1-52
BAÑO DE SECRETARIA GENERAL	PJ1-53
ARCHIVO DE SECRETARIA GENERAL	PJ1-54
CENTRO DE CITACIONES	PJ1-55
RECEPCION ATENCION PERMANENTE	PJ1-56
AUXILIARES ATENCION PERMANENTE	PJ1-57
SALA DE AUDIENCIA ATENCION PERMANENTE	PJ1-58
OFICINA JUEZ DE ATENCION PERMANENTE	PJ1-59
CUERPO DEL DELITO	PJ1-60
OFICINA DE ADMINISTRATIVO	PJ1-61
SECRETARIA DE ADMINISTRATIVO	PJ1-62
ALMACEN DE ADMINISTRATIVO	PJ1-63
	PJ1-64



PLANTA ARQUITECTONICA DE CONJUNTO EXISTENTE NIVEL 1
ESCALA: 1:150

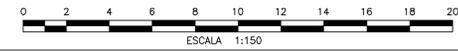

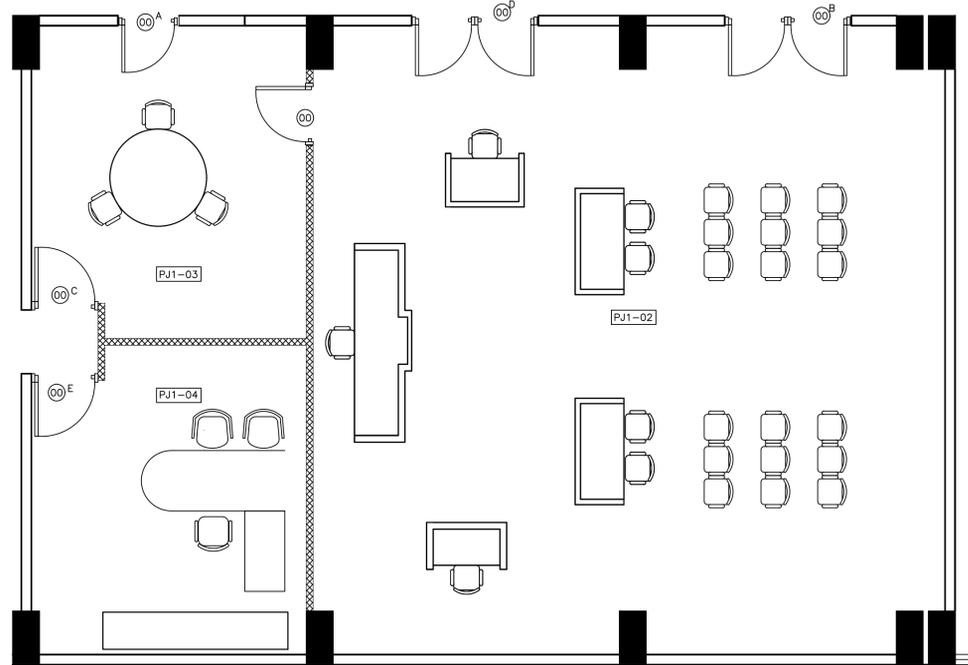


VISTA AMPLIADA
PLANTA EXISTENTE SALA DE AUDIENCIAS
Y SALA DE ESPERA DE JUECES NIVEL 1

ESCALA: 1:50

1
A102



NORTE

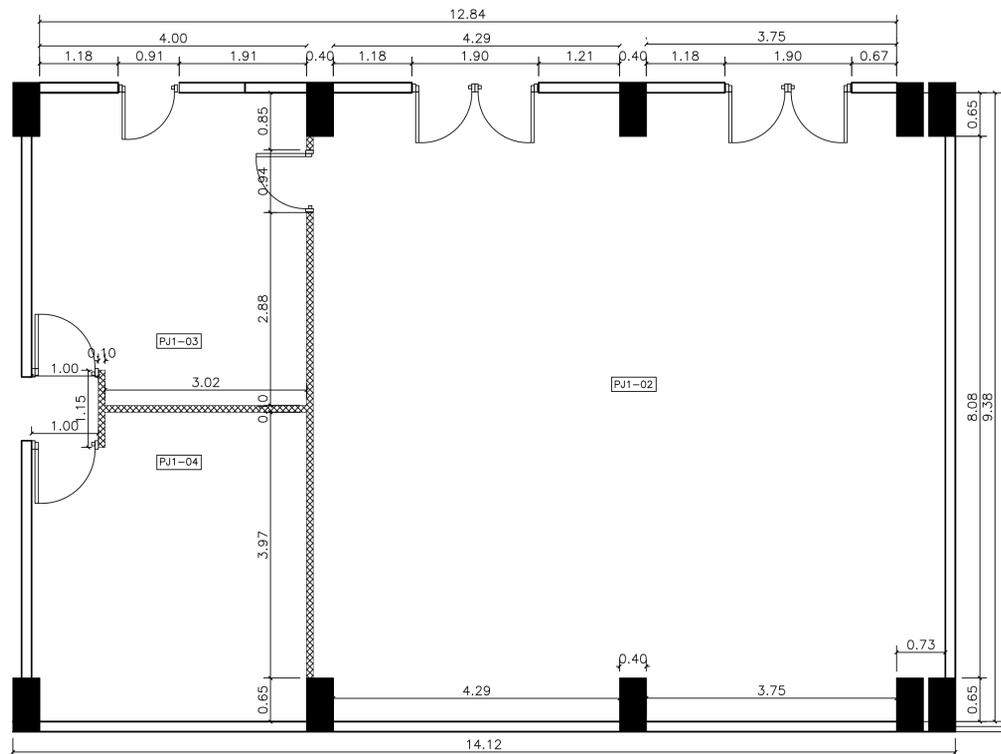

VISTA AMPLIADA DIMENSIONADA DE
PLANTA EXISTENTE SALA DE AUDIENCIAS
Y SALA DE ESPERA DE JUECES NIVEL 1

ESCALA: 1:50

1
A102



NORTE

TABLA DE PUERTAS								
PUERTA NO.	UBICACION	CANT.	ANCHO HUECO		MATERIAL	CERRADURA	BISAGRAS	OBSERVACIONES
			ANCHO	ALTURA				
00	PUERTAS EXISTENTES	1	0.94	2.10	CAOBA	-----	-----	PUERTAS A DESMONTAR Y REALIZAR MANTENIMIENTO. SE DEBE PULIR, MASILLAR Y APLICAR PINTURA EN OLEO PARA MADERA.
00 ^A	PUERTAS EXISTENTES	1	0.91	2.10	CAOBA	-----	-----	PUERTAS A DESMONTAR Y REALIZAR MANTENIMIENTO. SE DEBE PULIR, MASILLAR Y APLICAR PINTURA EN OLEO PARA MADERA.
00 ^B	PUERTAS EXISTENTES	1	1.90	2.40	CAOBA	-----	-----	PUERTAS A DESMONTAR, REALIZAR MANTENIMIENTO Y REUBICAR. SE DEBE PULIR, MASILLAR Y APLICAR PINTURA EN OLEO PARA MADERA.
00 ^C	PUERTAS EXISTENTES	1	1.00	2.10	CAOBA	-----	-----	PUERTAS A DESMONTAR, REALIZAR MANTENIMIENTO Y REUBICAR. SE DEBE PULIR, MASILLAR Y APLICAR PINTURA EN OLEO PARA MADERA.
00 ^D	PUERTAS EXISTENTES	1	1.90	2.40	CAOBA	-----	-----	PUERTA PARA DESINSTALAR.
00 ^E	PUERTAS EXISTENTES	1	1.00	2.10	CAOBA	-----	-----	PUERTA PARA DESINSTALAR.

LEYENDA ARQUITECTONICA	
	MUROS, COLUMNAS, VENTANAS EXISTENTES
	EDIFICIOS EXTERIORES EXISTENTES
	ESPACIOS OCUPADOS POR EL MINISTERIO PUBLICO
	MUROS EN DENGLOSS Y SHEETROCK
	MUROS EN BLOQUES 6" NUEVOS, CAMARAS LLENAS + BASTON 3/4" CADA 0.60m
	ELEMENTOS EN DEMOLICION O DESMONTE
	PROYECCIONES
	NPT NIVEL PISO TERMINADO
	NUMERACION VENTANA
	NUMERACION PUERTA

TABLA DE ESPACIOS PALACIO DE JUSTICIA	
DESCRIPCION	# DE CUARTO
CENTRAL TELEFONICA (CIOC)	PJ1-01
SALA DE AUDIENCIA	PJ1-02
SALA DE ESPERA DE JUECES	PJ1-03
OFICINA JUEZ	PJ1-04
OFICINA JUEZ	PJ1-05
SECRETARIA	PJ1-06
ARCHIVO	PJ1-07
MENSAJERIA	PJ1-08
AUXILIARES	PJ1-09
SALA DE AUDIENCIA TRIBUNAL DE TRANSITO	PJ1-10
BAÑO	PJ1-11
BAÑO	PJ1-12
SALA DE AUDIENCIA JUZGADO DE 1ERA INSTANCIA	PJ1-13
COCINA/COMEDOR	PJ1-14
RECEPCION OFICINA DE JUECES	PJ1-15
BAÑOS JUECES	PJ1-16
OFICINA DE JUEZ	PJ1-17
SALA DE ESPERA JUECES	PJ1-25
SALA DE ESPERA JUECES	PJ1-26
SALA DE AUDIENCIA CAMARA PENAL EJECUCION DE LA PENA	PJ1-27
BAÑOS JUECES	PJ1-28
ARCHIVO JUZGADO DE PAZ	PJ1-29
ARCHIVO DESPACHO PENAL	PJ1-30
MENSAJERIA	PJ1-31
ALGUACIL	PJ1-32
SALA DE AUDIENCIA CAMARA PENAL EJECUCION DE LA PENA	PJ1-33
FISCAL DE TRANSITO	PJ1-34
ARCHIVO	PJ1-35
SECRETARIA	PJ1-36
ARCHIVO PENAL	PJ1-37
ARCHIVO PENAL	PJ1-38
AREA VERDE	PJ1-39
CATASTRO	PJ1-40
INSPECTORIA	PJ1-41
COLEGIO DE ABOGADOS	PJ1-42
COCINA	PJ1-43
COMEDOR EMPLEADOS	PJ1-44
DEFENSORES	PJ1-45
ARCHIVO	PJ1-46
MULTIUSO	PJ1-47
BAÑO	PJ1-48
RECEPCION DEFENSORIA PUBLICA	PJ1-49
COORDINACION DEFENSORIA PUBLICA	PJ1-50
DEFENSORES	PJ1-51
SECRETARIA GENERAL	PJ1-52
BAÑO DE SECRETARIA GENERAL	PJ1-53
ARCHIVO DE SECRETARIA GENERAL	PJ1-54
CENTRO DE CITACIONES	PJ1-55
RECEPCION ATENCION PERMANENTE	PJ1-56
AUXILIARES ATENCION PERMANENTE	PJ1-57
SALA DE AUDIENCIA ATENCION PERMANENTE	PJ1-58
OFICINA JUEZ DE ATENCION PERMANENTE	PJ1-59
CUERPO DEL DELITO	PJ1-60
OFICINA DE ADMINISTRATIVO	PJ1-61
SECRETARIA DE ADMINISTRATIVO	PJ1-62
ALMACEN DE ADMINISTRATIVO	PJ1-63
	PJ1-64



ESCALA 1:50



REPÚBLICA DOMINICANA
CONSEJO DEL PODER JUDICIAL

DIRECCIÓN GENERAL DE LA
ADMINISTRACIÓN Y CARRERA JUDICIAL
DIRECCIÓN DE INFRAESTRUCTURA FÍSICA

MAG. LUIS HENRY MOLINA
MAGISTRADO PRESIDENTE

ENCARGADOS

ARQ. MARCELLE LANDRÓN
CODIA:
DIRECTORA INFRAESTRUCTURA FÍSICA

ARQ. EDGAR DE LA ROSA
CODIA: 23161
GERENTE DE PROYECTOS

COLABORADORES

M. de ARQ. RUTH VELAZQUEZ
COLABORACIÓN EN DISEÑO ARQUITECTÓNICO,
DIBUJO DE PLANOS Y MODELO TRIDIMENSIONAL

PROYECTO

PALACIO DE JUSTICIA
SAN FRANCISCO DE MACORÍS
RECEPCIÓN DE DOCUMENTOS

UBICACIÓN



CONTENIDO

PLANTA EXISTENTE, PLANTA
ARQUITECTÓNICA PROPUESTA AREA
DE RECEPCIÓN DE DOCUMENTOS

ESTADO DEL PLANO

UBICACION ARCHIVO DIGITAL

EDICION

FECHA DE ACTUALIZACION ABRIL 2020

FECHA 08/04/2020 ESCALA INDICADA

CAD No. PJSF-AR

PLANO No. A102

HOJA No. 05 DE 08



**REPÚBLICA DOMINICANA
CONSEJO DEL PODER JUDICIAL**

DIRECCIÓN GENERAL DE LA
ADMINISTRACIÓN Y CARRERA JUDICIAL
DIRECCIÓN DE INFRAESTRUCTURA FÍSICA

MAG. LUIS HENRY MOLINA
MAGISTRADO PRESIDENTE

ENCARGADOS

ARQ. MARCELLE LANDRÓN
CODIA:
DIRECTORA INFRAESTRUCTURA FÍSICA

ARQ. EDGAR DE LA ROSA
CODIA: 23161
GERENTE DE PROYECTOS

COLABORADORES

M. de ARQ. RUTH VELAZQUEZ
COLABORACION EN DISEÑO ARQUITECTÓNICO,
DIBUJO DE PLANOS Y MODELO TRIDIMENSIONAL

PROYECTO

**PALACIO DE JUSTICIA
SAN FRANCISCO DE MACORÍS
RECEPCIÓN DE DOCUMENTOS**

UBICACIÓN



CONTENIDO

PLANTA DE DEMOLICION Y ADICION,
PLANTA ARQUITECTONICA PROPUESTA
AREA DE RECEPCION DE DOCUMENTOS

ESTADO DEL PLANO

UBICACION ARCHIVO DIGITAL

EDICION

FECHA DE ACTUALIZACION **ABRIL 2020**

FECHA
08/04/2020

ESCALA
INDICADA

CAD No.

PJSF-AR


PLANO No. A103

HOJA No.


06

DE

07

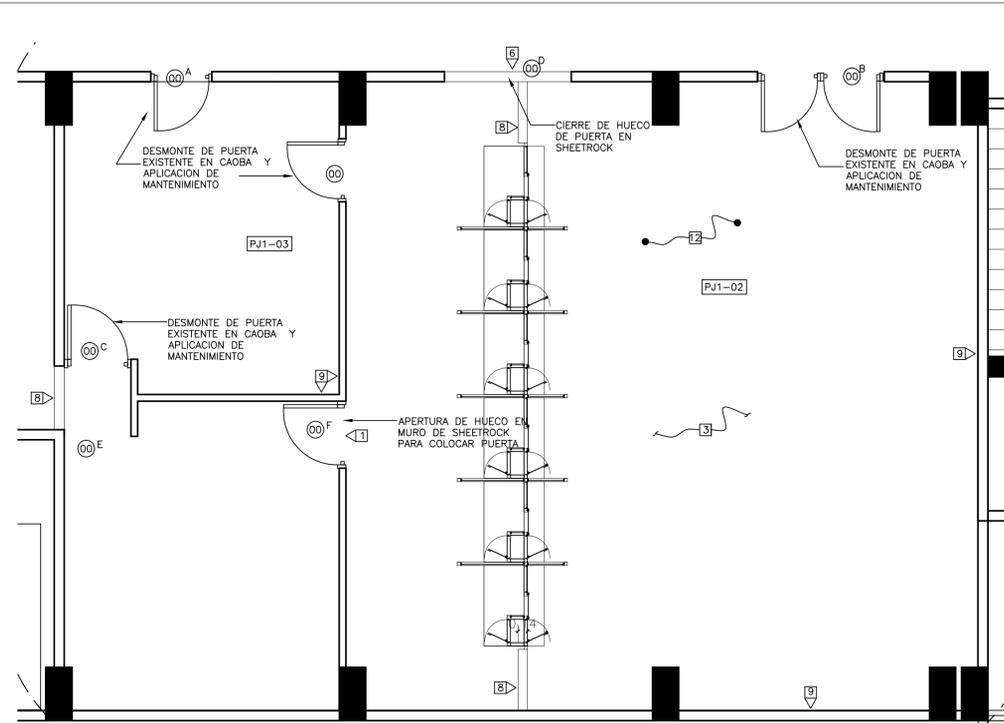


VISTA AMPLIADA
PLANTA DEMOLICIONES Y ADICIONES
SALA DE AUDIENCIA NIVEL 1
ESCALA: 1:50

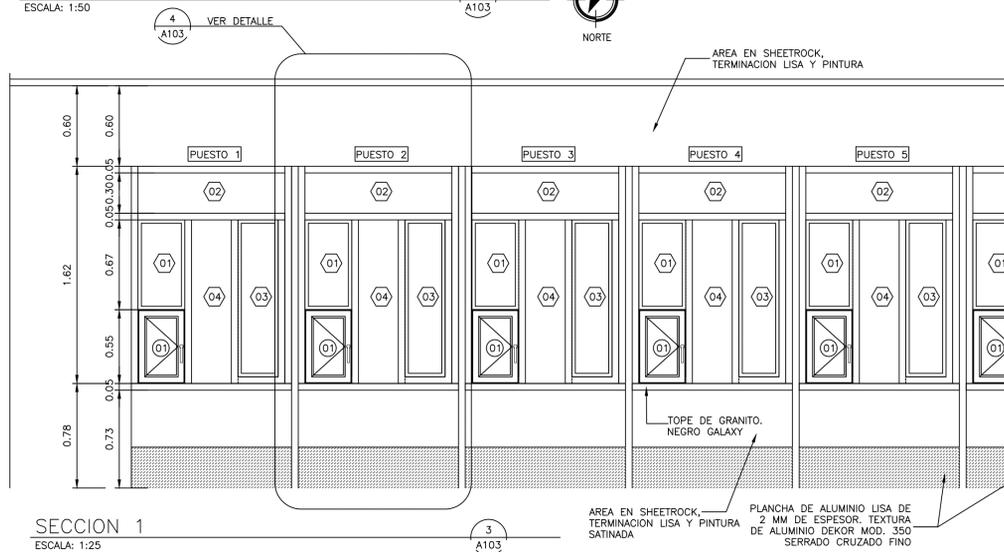


SECCION 1
ESCALA: 1:25

TABLA DE PUERTAS								
PUERTA NO.	UBICACION	CANT.	ANCHO HUECO		MATERIAL	CERRADURA	BISAGRAS	OBSERVACIONES
			ANCHO	ALTURA				
00	PUERTAS EXISTENTES	1	0.94	2.10	CAOBA	-----	-----	PUERTAS A DESMONTAR Y REALIZAR MANTENIMIENTO. SE DEBE PULIR, MASILLAR Y APLICAR PINTURA EN OLEO PARA MADERA.
00A	PUERTAS EXISTENTES	1	0.91	2.10	CAOBA	-----	-----	PUERTAS A DESMONTAR Y REALIZAR MANTENIMIENTO. SE DEBE PULIR, MASILLAR Y APLICAR PINTURA EN OLEO PARA MADERA.
00B	PUERTAS EXISTENTES	1	1.90	2.40	CAOBA	-----	-----	PUERTAS A DESMONTAR, REALIZAR MANTENIMIENTO Y REUBICAR. SE DEBE PULIR, MASILLAR Y APLICAR PINTURA EN OLEO PARA MADERA.
00C	PUERTAS EXISTENTES	1	1.00	2.10	CAOBA	-----	-----	PUERTAS A DESMONTAR, REALIZAR MANTENIMIENTO Y REUBICAR. SE DEBE PULIR, MASILLAR Y APLICAR PINTURA EN OLEO PARA MADERA.
00D	PUERTAS EXISTENTES	1	1.90	2.40	CAOBA	-----	-----	PUERTA PARA DESINSTALAR.
00E	PUERTAS EXISTENTES	1	1.00	2.10	CAOBA	-----	-----	PUERTA PARA DESINSTALAR.
01	PASO DE DOCUMENTOS	6	0.35	0.55	ALUMINIO Y VIDRIO	HEAVY DUTY DE CILINDRO CON MANUA DE ACERO INOXIDABLE TIPO "L" DE 1/2" DE PROTECCION	EN ACERO INOXIDABLE, PARA PUERTAS DE ALTO TRAFICO ANTIDESLIZANTE COLOR GRIS. FORMATO DE 60CM X 60CM.	PUERTAS SIMPLE BATIENTE, CON MARCOS DE ALUMINIO ANODIZADO COLOR BLANCO Y VIDRIOS COLOR NATURAL TRANSLUCIDOS DE 3/8" DE ESPESOR.

TERMINACIONES	
[1]	DEMOLICION DE MUROS EN SHEETROCK EXISTENTE H=2.80 M
[2]	DEMOLICION DE MUROS DE BLOCK
[3]	DEMOLICION DE PAFON EXISTENTE
[4]	DEMOLICION DE CERAMICA DE PARED. H=2.10. LONGITUD VER PLANO
[5]	MURO DE BLOQUES DE 6" TODAS LAS CAMARAS LLENAS HASTA EL FONDO DE LOSA.
[6]	CIERRE DE HUECOS DE PUERTAS EN SHEETROCK ESTRUCTURA DE 3 3/4" GALVANIZADA.
[7]	MURO DE BLOQUES DE 6" TODAS LAS CAMARAS LLENAS HASTA EL FONDO DE LOSA.
[8]	MURO EN SHEETROCK ESTRUCTURA DE 3 3/4" GALVANIZADA. HASTA PLAFOND
[9]	PINTURA SATINADA
[10]	REVESTIMIENTO EN PISO EN PORCELANATO DE ALTO TRAFICO ANTIDESLIZANTE COLOR GRIS. FORMATO DE 60CM X 60CM.
[11]	REVESTIMIENTO EN PARED EN PORCELANATO DE COLOR GRIS. FORMATO DE 60CM X 30CM.
[12]	MANTENIMIENTO DE PISOS EXISTENTES. INCLUYE: BRILLADO Y LIMPIEZA PROFUNDA

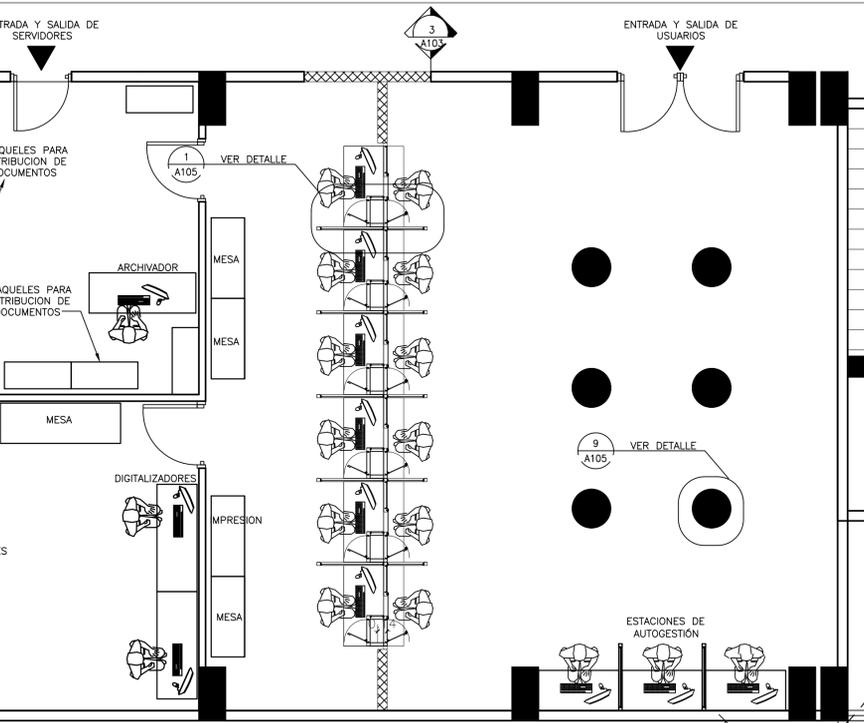

VISTA AMPLIADA
PLANTA ARQUITECTONICA PROPUESTA
RECEPCION DE DOCUMENTOS NIVEL 1
ESCALA: 1:50

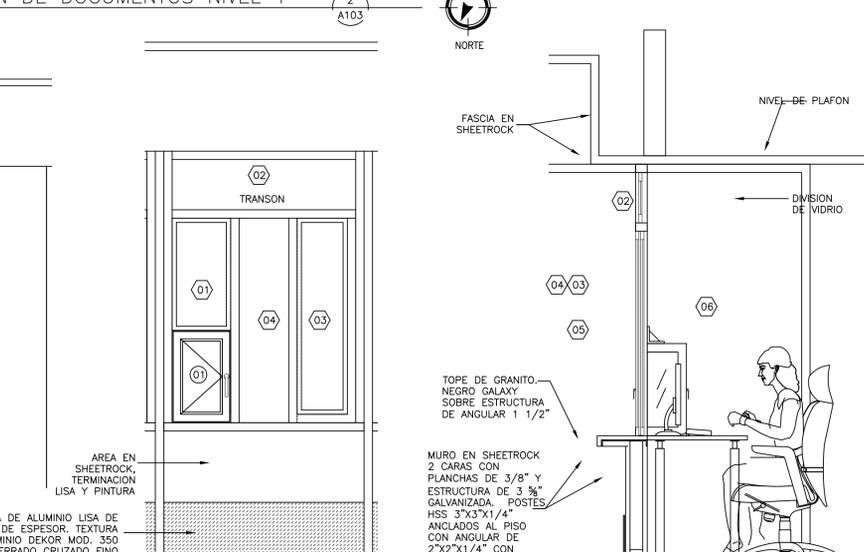

DETALLE DE POSICION
ESCALA: 1:10

DETALLE DE POSICION
ESCALA: 1:20

TABLA DE VIDRIOS FIJOS								
PUERTA NO.	UBICACION	CANT.	ANCHO HUECO		MATERIAL	CERRADURA	BISAGRAS	OBSERVACIONES
			ANCHO	ALTURA				
01	PASO DE DOCUMENTOS	6	0.35	0.67	ALUMINIO P40 Y VIDRIO	-----	-----	VIDRIO FIJO CON MARCOS DE ALUMINIO P40 ANODIZADO COLOR BLANCO Y VIDRIOS COLOR NATURAL TRANSLUCIDOS DE 3/8" DE ESPESOR.
02	PASO DE DOCUMENTOS	6	1.10	0.30	ALUMINIO P40 Y VIDRIO	-----	-----	VIDRIO FIJO CON MARCOS DE ALUMINIO P40 ANODIZADO COLOR BLANCO Y VIDRIOS COLOR NATURAL TRANSLUCIDOS DE 3/8" DE ESPESOR.
03	PASO DE DOCUMENTOS	6	0.30	1.17	ALUMINIO P40 Y VIDRIO	-----	-----	VIDRIO FIJO CON MARCOS DE ALUMINIO P40 ANODIZADO COLOR BLANCO Y VIDRIOS COLOR NATURAL TRANSLUCIDOS DE 3/8" DE ESPESOR.
04	PASO DE DOCUMENTOS	6	0.30	1.22	ALUMINIO P40 Y VIDRIO	-----	-----	VIDRIO FIJO FLOTANTE COLOR NATURAL TRANSLUCIDOS DE 3/8" DE ESPESOR ESPACIADO 3/4" PARA TRANSMISION DE VOZ, CON TAPONES EN ACERO INOXIDABLE CEPILLADOS, HUECOS DE 5/16"
05	DIVISOR DE POSICIONES	5	0.67	2.40	ALUMINIO P40 Y VIDRIO	-----	-----	VIDRIO FIJO FLOTANTE COLOR NATURAL TRANSLUCIDOS DE 3/8" DE ESPESOR ESPACIADO 3/4" PARA TRANSMISION DE VOZ, CON TAPONES EN ACERO INOXIDABLE CEPILLADOS, HUECOS DE 5/16"
06	DIVISOR DE POSICIONES	7	1.00	2.40	ALUMINIO P40 Y VIDRIO	-----	-----	VIDRIO FIJO FLOTANTE COLOR NATURAL TRANSLUCIDOS DE 3/8" DE ESPESOR ESPACIADO 3/4" PARA TRANSMISION DE VOZ, CON TAPONES EN ACERO INOXIDABLE CEPILLADOS, HUECOS DE 5/16"

LEYENDA ARQUITECTONICA	
[Symbol]	MUROS, COLUMNAS, VENTANAS EXISTENTES
[Symbol]	EDIFICIOS EXTERIORES EXISTENTES
[Symbol]	ESPACIOS OCUPADOS POR EL MINISTERIO PUBLICO
[Symbol]	MUROS EN DENGLOSS Y SHEETROCK
[Symbol]	MUROS EN BLOQUES 6" NUEVOS, CAMARAS LLENAS + BASTON 3/8" CADA 0.60m
[Symbol]	ELEMENTOS EN DEMOLICION O DESMONTE
[Symbol]	PROYECCIONES
[Symbol]	NPT NIVEL PISO TERMINADO
[Symbol]	NUMERACION VENTANA
[Symbol]	NUMERACION PUERTA

TABLA DE ESPACIOS PALACIO DE JUSTICIA	
DESCRIPCION	# DE CUARTO
CENTRAL TELEFONICA (CIOC)	PJ1-01
RECEPCION DE DOCUMENTOS	PJ1-02
CENTRO DE ACOPIO DE DOCUMENTOS	PJ1-03
OFICINA JUEZ	PJ1-04
OFICINA JUEZ	PJ1-05
SECRETARIA	PJ1-06
ARCHIVO	PJ1-07
MENSAJERIA	PJ1-08
AUXILIARES	PJ1-09
SALA DE AUDIENCIA TRIBUNAL DE TRANSITO	PJ1-10
BAÑO	PJ1-11
BAÑO	PJ1-12
SALA DE AUDIENCIA JUZGADO DE 1ERA INSTANCIA	PJ1-13
COCHINA/COMEDOR	PJ1-14
RECEPCION OFICINA DE JUECES	PJ1-15
BAÑOS JUECES	PJ1-16
OFICINA DE JUEZ	PJ1-17
PJ1-25	PJ1-25
SALA DE ESPERA JUECES	PJ1-26
SALA DE AUDIENCIA CAMARA PENAL EJECUCION DE LA PENA	PJ1-27
BAÑOS JUECES	PJ1-28
ARCHIVO JUZGADO DE PAZ	PJ1-29
ARCHIVO DESPACHO PENAL	PJ1-30
MENSAJERIA	PJ1-31
ALGUACIL	PJ1-32
SALA DE AUDIENCIA CAMARA PENAL EJECUCION DE LA PENA	PJ1-33
FISCAL DE TRANSITO	PJ1-34
ARCHIVO	PJ1-35
SECRETARIA	PJ1-36
ARCHIVO PENAL	PJ1-37
ARCHIVO PENAL	PJ1-38
AREA VERDE	PJ1-39
CATASTRO	PJ1-40
INSPECTORIA	PJ1-41
COLEGIO DE ABOGADOS	PJ1-42
COCHINA	PJ1-43
COMEDOR EMPLEADOS	PJ1-44
DEFENSORES	PJ1-45
ARCHIVO	PJ1-46
MULTIUSO	PJ1-47
BAÑO	PJ1-48
RECEPCION DEFENSORIA PUBLICA	PJ1-49
COORDINACION DEFENSORIA PUBLICA	PJ1-50
DEFENSORES	PJ1-51
SECRETARIA GENERAL	PJ1-52
BAÑO DE SECRETARIA GENERAL	PJ1-53
ARCHIVO DE SECRETARIA GENERAL	PJ1-54
CENTRO DE CITACIONES	PJ1-55
RECEPCION ATENCION PERMANENTE	PJ1-56
AUXILIARES ATENCION PERMANENTE	PJ1-57
SALA DE AUDIENCIA ATENCION PERMANENTE	PJ1-58
OFICINA JUEZ DE ATENCION PERMANENTE	PJ1-59
CUERPO DEL DELITO	PJ1-60
OFICINA DE ADMINISTRATIVO	PJ1-61
SECRETARIA DE ADMINISTRATIVO	PJ1-62
ALMACEN DE ADMINISTRATIVO	PJ1-63
	PJ1-64



ESCALA 1:50



REPÚBLICA DOMINICANA
CONSEJO DEL PODER JUDICIAL
 DIRECCIÓN GENERAL DE LA
 ADMINISTRACIÓN Y CARRERA JUDICIAL
 DIRECCIÓN DE INFRAESTRUCTURA FÍSICA

MAG. LUIS HENRY MOLINA
 MAGISTRADO PRESIDENTE

ENCARGADOS

ARQ. MARCELLE LANDRÓN
 CODIA:
 DIRECTORA INFRAESTRUCTURA FÍSICA

ARQ. EDGAR DE LA ROSA
 CODIA: 23161
 GERENTE DE PROYECTOS

COLABORADORES

M. de ARQ. RUTH VELAZQUEZ
 COLABORACION EN DISEÑO ARQUITECTÓNICO,
 DIBUJO DE PLANOS Y MODELO TRIDIMENSIONAL

PROYECTO

**PALACIO DE JUSTICIA
 SAN FRANCISCO DE MACORÍS
 RECEPCIÓN DE DOCUMENTOS**

UBICACIÓN



CONTENIDO

PLANTA DE DIMENSIONADA Y PLANTA
 DE PLAFON PROPUESTA AREA DE
 RECEPCIÓN DE DOCUMENTOS

ESTADO DEL PLANO

UBICACION ARCHIVO DIGITAL

EDICION

FECHA DE ACTUALIZACION **ABRIL 2020**

FECHA 08/04/2020 **ESCALA** INDICADA


CAD No. PJSF-AR

PLANO No. A104

HOJA No. 07 **DE** 08


LEYENDA ARQUITECTONICA	
	MUROS, COLUMNAS, VENTANAS EXISTENTES
	EDIFICIOS EXTERIORES EXISTENTES
	ESPACIOS OCUPADOS POR EL MINISTERIO PUBLICO
	MUROS EN ENGLASS Y SHEETROCK
	MUROS EN BLOQUES 6" NUEVOS, CAMARAS LLENAS + BASTON 3/8" CADA 0.60m
	ELEMENTOS EN DEMOLICION O DESMONTE
	PROYECCIONES
	NPT NIVEL PISO TERMINADO
	NUMERACION VENTANA
	NUMERACION PUERTA

TABLA DE ESPACIOS PALACIO DE JUSTICIA	
DESCRIPCION	# DE CUARTO
CENTRAL TELEFONICA (CIOC)	PJ1-01
SALA DE AUDIENCIA	PJ1-02
SALA DE ESPERA DE JUECES	PJ1-03
OFICINA JUEZ	PJ1-04
OFICINA JUEZ	PJ1-05
SECRETARIA	PJ1-06
ARCHIVO	PJ1-07
MENSAJERIA	PJ1-08
AUXILIARES	PJ1-09
SALA DE AUDIENCIA TRIBUNAL DE TRANSITO	PJ1-10
BAÑO	PJ1-11
BAÑO	PJ1-12
SALA DE AUDIENCIA JUZGADO DE 1ERA INSTANCIA	PJ1-13
COCINA/COMEDOR	PJ1-14
RECEPCION OFICINA DE JUECES	PJ1-15
BAÑOS JUECES	PJ1-16
OFICINA DE JUEZ	PJ1-17
SALA DE ESPERA JUECES	PJ1-25
SALA DE AUDIENCIA CAMARA PENAL EJECUCION DE LA PENA	PJ1-26
BAÑOS JUECES	PJ1-27
ARCHIVO JUZGADO DE PAZ	PJ1-28
ARCHIVO JUZGADO DE PAZ	PJ1-29
ARCHIVO DESPACHO PENAL	PJ1-30
MENSAJERIA	PJ1-31
ALGUACIL	PJ1-32
SALA DE AUDIENCIA CAMARA PENAL EJECUCION DE LA PENA	PJ1-33
FISCAL DE TRANSITO	PJ1-34
ARCHIVO	PJ1-35
SECRETARIA	PJ1-36
ARCHIVO PENAL	PJ1-37
ARCHIVO PENAL	PJ1-38
AREA VERDE	PJ1-39
CATASTRO	PJ1-40
INSPECTORIA	PJ1-41
COLEGIO DE ABOGADOS	PJ1-42
COCINA	PJ1-43
COMEDOR EMPLEADOS	PJ1-44
DEFENSORES	PJ1-45
ARCHIVO	PJ1-46
MULTIUSO	PJ1-47
BAÑO	PJ1-48
RECEPCION DEFENSORIA PUBLICA	PJ1-49
COORDINACION DEFENSORIA PUBLICA	PJ1-50
DEFENSORES	PJ1-51
SECRETARIA GENERAL	PJ1-52
BAÑO DE SECRETARIA GENERAL	PJ1-53
ARCHIVO DE SECRETARIA GENERAL	PJ1-54
CENTRO DE CITACIONES	PJ1-55
RECEPCION ATENCION PERMANENTE	PJ1-56
AUXILIARES ATENCION PERMANENTE	PJ1-57
SALA DE AUDIENCIA ATENCION PERMANENTE	PJ1-58
OFICINA JUEZ DE ATENCION PERMANENTE	PJ1-59
CUERPO DEL DELITO	PJ1-60
OFICINA DE ADMINISTRATIVO	PJ1-61
SECRETARIA DE ADMINISTRATIVO	PJ1-62
ALMACEN DE ADMINISTRATIVO	PJ1-63
	PJ1-64

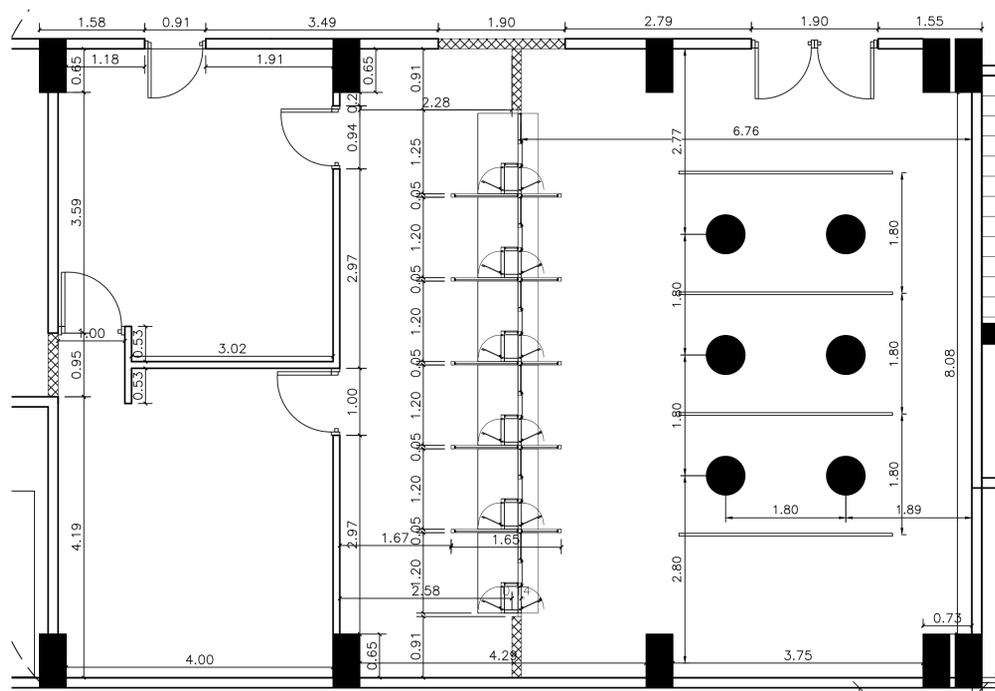


VISTA AMPLIADA
 PLANTA DIMENSIONADA PROPUESTA
 RECEPCION DE DOCUMENTOS NIVEL 1

ESCALA: 1:50

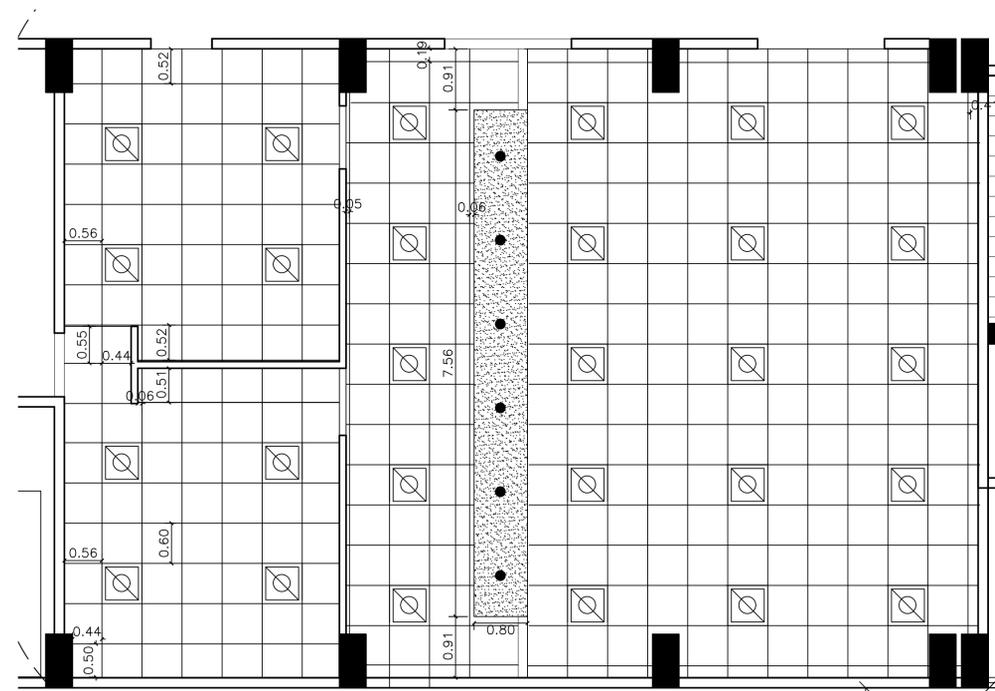


VISTA AMPLIADA
 PLANTA DE PLAFONES
 RECEPCION DE DOCUMENTOS NIVEL 1

ESCALA: 1:50

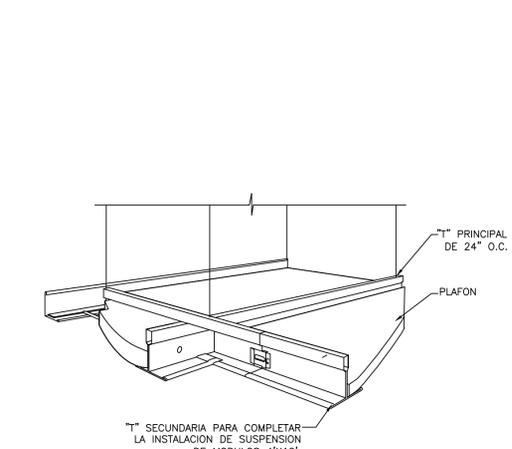


SISTEMA PLAFON SUSPENDIDO

ESCALA: NO A ESCALA

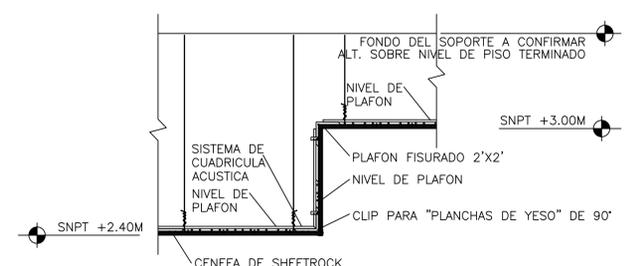


TRANSICIÓN DEL PLAFON

ESCALA: NO A ESCALA

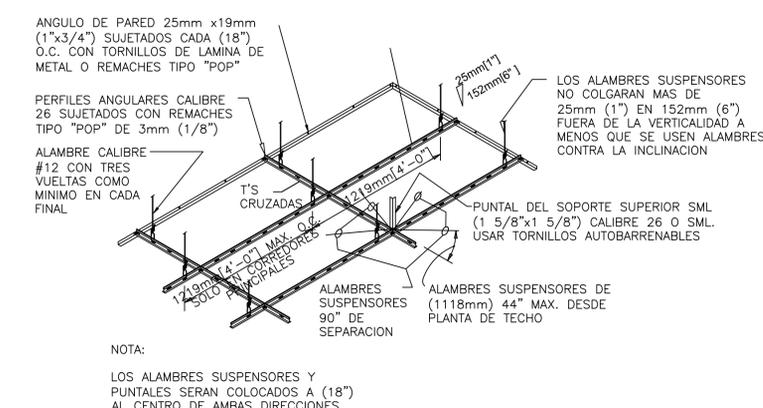


DETALLE TIPICO INSTALACION
 DE TECHO SUSPENDIDO

ESCALA: NO A ESCALA

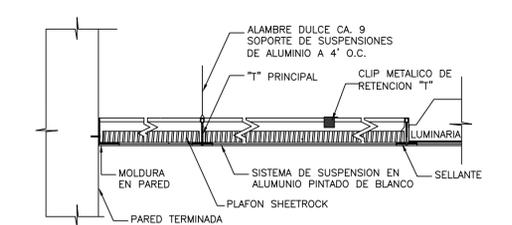

DETALLE INSTALACION PLAFON

ESCALA: NO A ESCALA

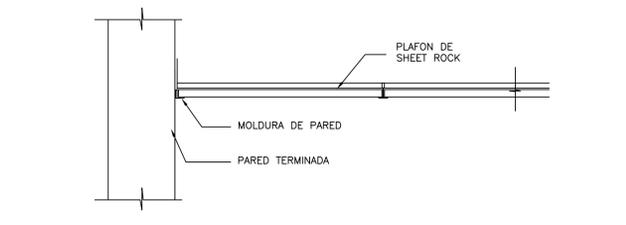


SISTEMA PLAFON SUSPENDIDO

ESCALA: NO A ESCALA



TABLA GENERAL DE AREAS DE PLAFON				
# DE CUARTO	NOMBRE DEL CUARTO	GRAFICO	DESCRIPCION	AREA M2
PJ1-03	RECEPCION GENERAL DE DOCUMENTOS		PLAFON EN VINIL - YESO CON LAMINA DE PROTECCION LADO SUPERIOR METALIZADO 2'X2'. INCLUYE SISTEMA DE SUSPENSION ESTANDAR.	119.06
			PLAFON EN YESO. INCLUYE SISTEMA DE SUSPENSION ESTANDAR.	6.05
			PLAFON EN SHEETROCK COLOR BLANCO	

LEYENDA DE EQUIPAMIENTO DE PLAFONES Y LUMINARIAS	
	PLAFOND EN VINIL - YESO CON LAMINA DE PROTECCION LADO SUPERIOR METALIZADO 2'X2'. INCLUYE SISTEMA DE SUSPENSION ESTANDAR. H=2.40 MTS
	PLAFON EN YESO. INCLUYE SISTEMA DE SUSPENSION ESTANDAR. H= 3.00 MTS
	LUMINARIA 2'X2' DE PLAFOND. 3 TUBOS TIPO T8 LED.
	LUMINARIA OJO DE BUEY TIPO PANEL DE 6". 4500 K, 18 W.

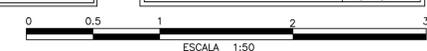

ESCALA 1:50



REPÚBLICA DOMINICANA
CONSEJO DEL PODER JUDICIAL

DIRECCIÓN GENERAL DE LA
ADMINISTRACIÓN Y CARRERA JUDICIAL
DIRECCIÓN DE INFRAESTRUCTURA FÍSICA

MAG. LUIS HENRY MOLINA
MAGISTRADO PRESIDENTE

ENCARGADOS

ARQ. MARCELLE LANDRÓN
CODIA:
DIRECTORA INFRAESTRUCTURA FÍSICA

ARQ. EDGAR DE LA ROSA
CODIA: 23161
GERENTE DE PROYECTOS

COLABORADORES

M. de ARQ. RUTH VELAZQUEZ
COLABORACIÓN EN DISEÑO ARQUITECTÓNICO,
DIBUJO DE PLANOS Y MODELO TRIDIMENSIONAL

PROYECTO

PALACIO DE JUSTICIA
DE SAN FRANCISCO DE
MACORIS ADECUACIÓN DE
ESPACIO DE RECEPCIÓN DE
DOCUMENTOS

UBICACIÓN



CONTENIDO

DETALLES GENERALES 1

ESTADO DEL PLANO

UBICACION ARCHIVO DIGITAL

EDICION

FECHA DE ACTUALIZACION **ABRIL 2020**

FECHA

08/04/2020

ESCALA

INDICADA

CAD No.

PSF-AR

PLANO No. A105

HOJA No.

08

DE

08

