



REPÚBLICA DOMINICANA
CONSEJO DEL PODER JUDICIAL

DIRECCIÓN GENERAL DE LA
ADMINISTRACIÓN Y CARRERA JUDICIAL
DIRECCIÓN DE INFRAESTRUCTURA FÍSICA

MAG. LUIS HENRY MOLINA
MAGISTRADO PRESIDENTE

ENCARGADOS

ARQ. EDGAR DE LA ROSA
DIRECTOR INFRAESTRUCTURA FÍSICA

COLABORADORES

M. de ARQ. RUTH VELAZQUEZ
COLABORACIÓN EN DISEÑO ARQUITECTÓNICO,
DIBUJO DE PLANOS Y MODELO TRIDIMENSIONAL

PROYECTO

ADECUACION DE ESPACIOS
PALACIO DE JUSTICIA
SAMANA

CONTENIDO

PLANTA ARQUITECTONICA
EXISTENTE Y PROPUESTA

ESTADO DEL PLANO

UBICACION ARCHIVO DIGITAL

EDICION: ARQ. RUTH VELAZQUEZ

FECHA DE ACTUALIZACION **MARZO 2022**


FECHA
03/03/2022

ESCALA
1:75

CAD No.
PJSAMARQ

PLANO No. A101

HOJA No. 01
DE 02

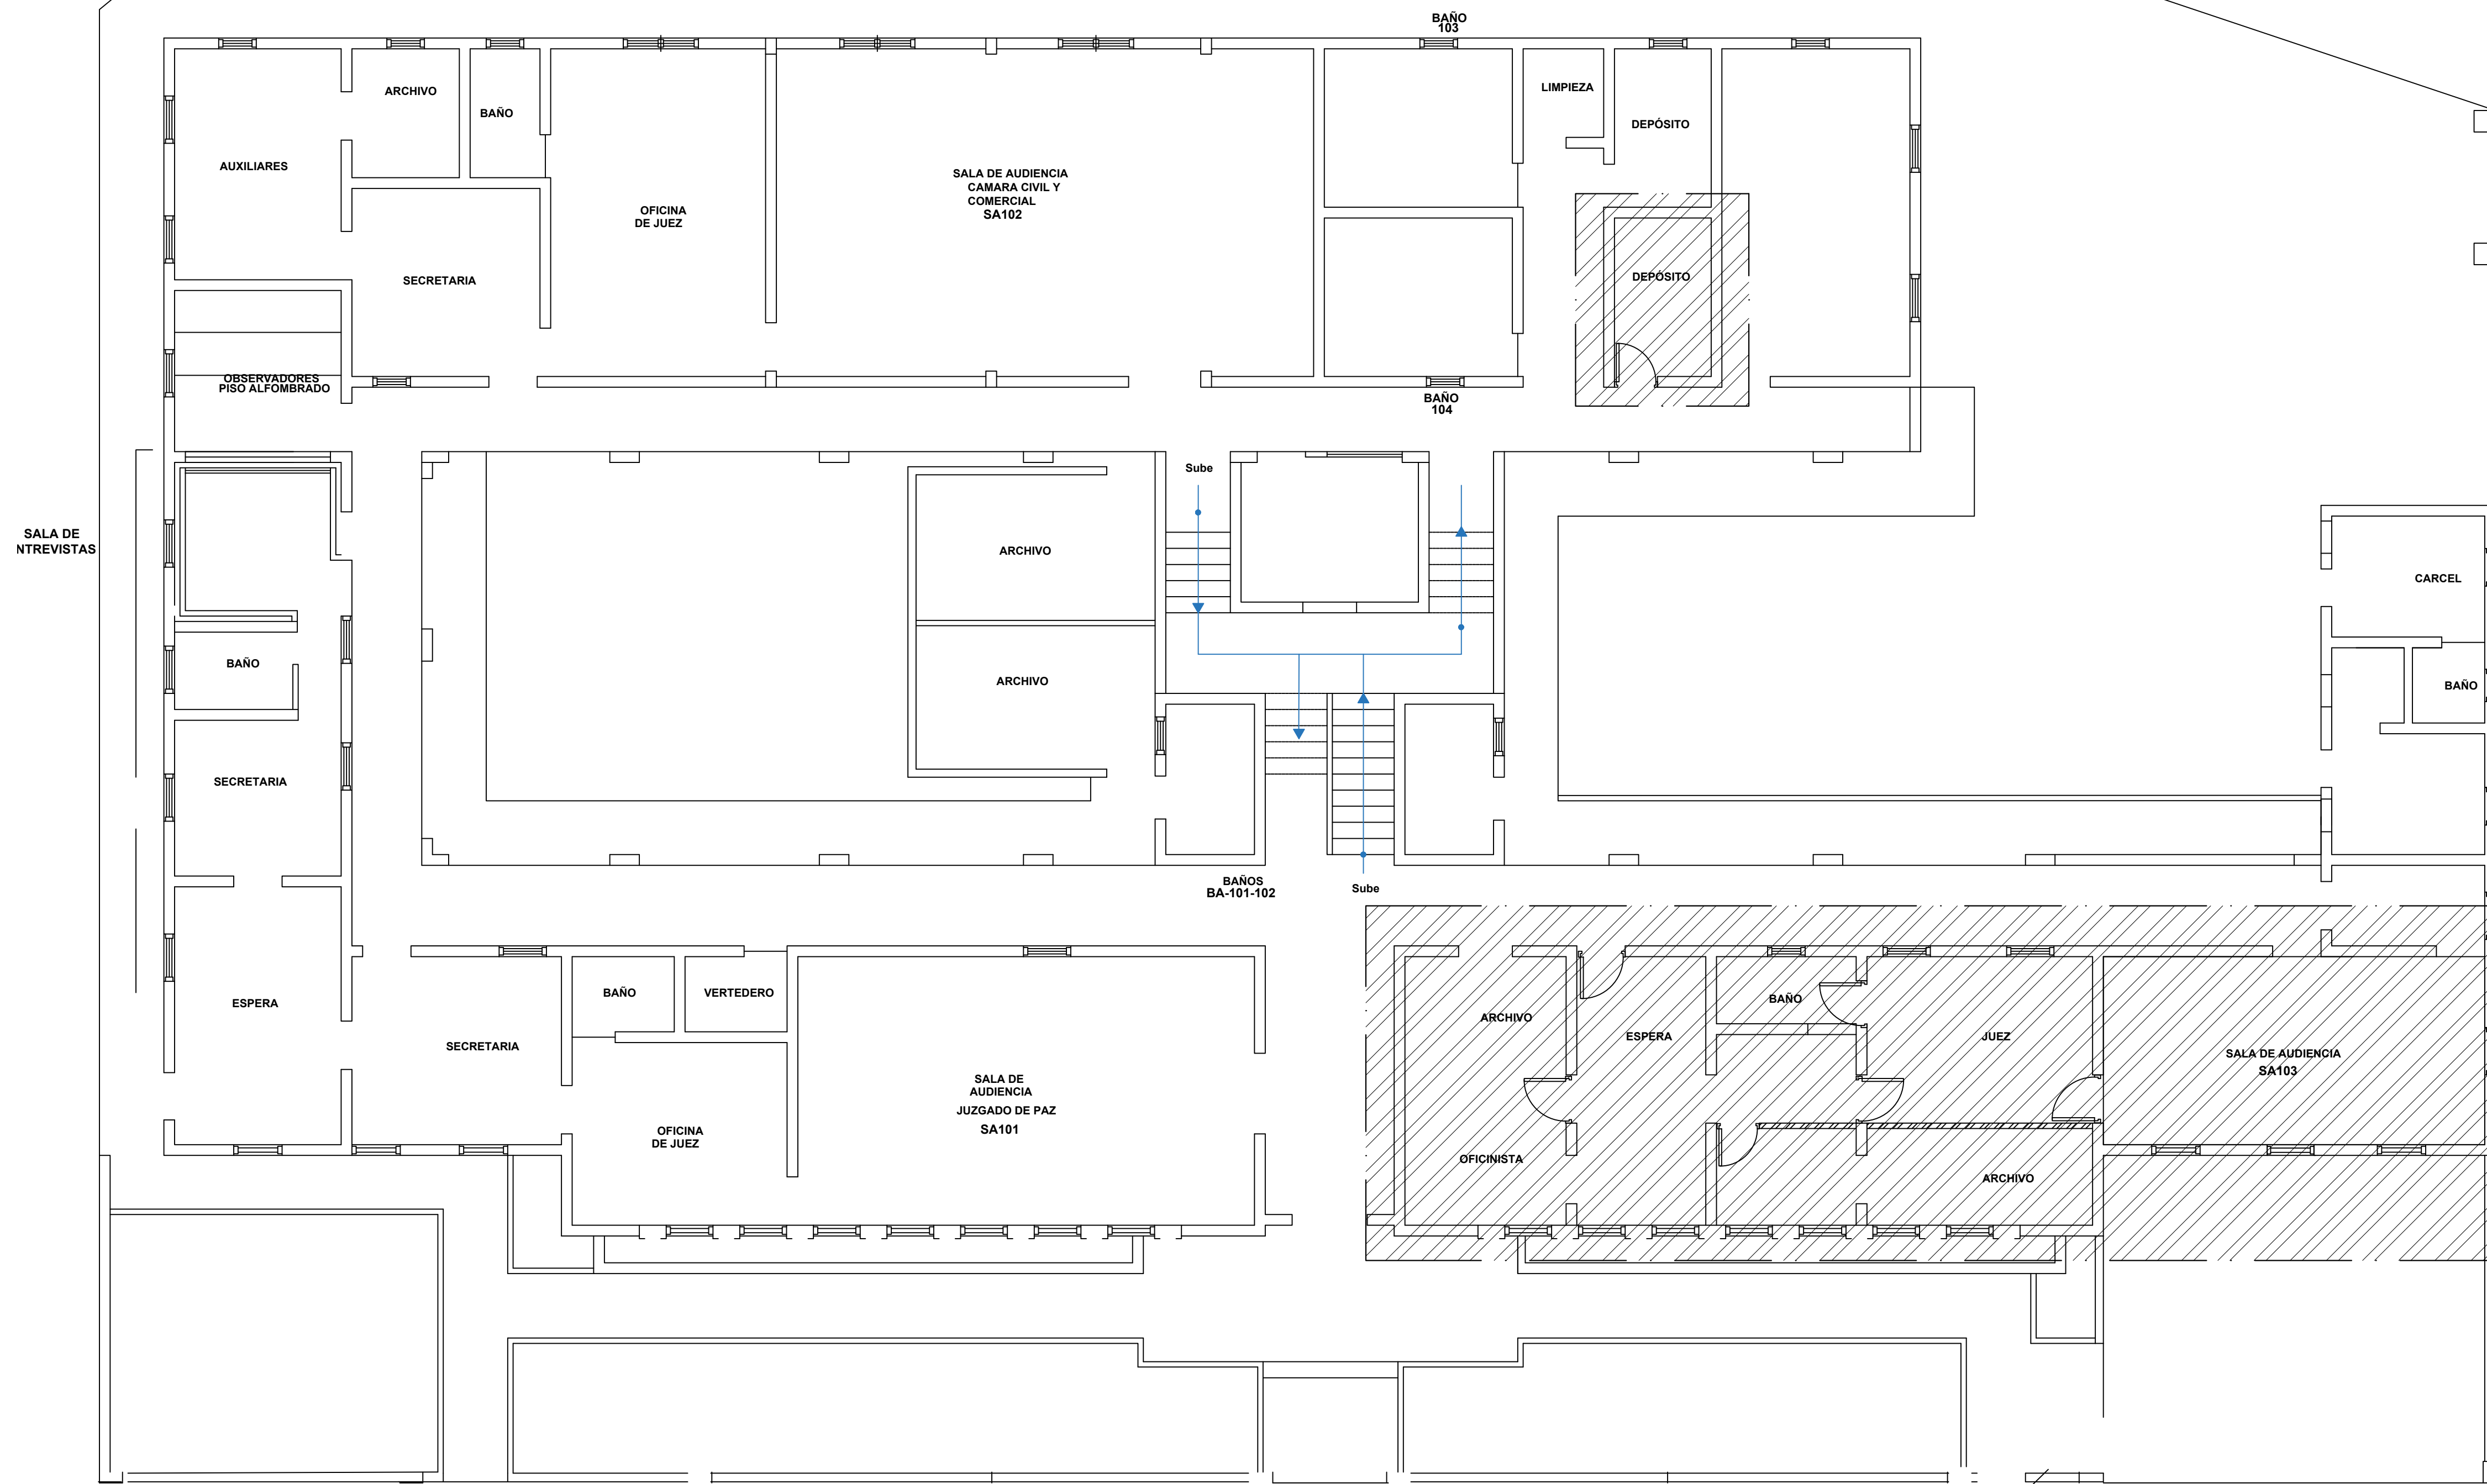

PLANTA ARQUITECTÓNICA EXISTENTE

ESCALA: 1:75

1
A101

ZONAS A INTERVENIR



REPÚBLICA DOMINICANA
CONSEJO DEL PODER JUDICIAL

DIRECCIÓN GENERAL DE LA
ADMINISTRACIÓN Y CARRERA JUDICIAL
DIRECCIÓN DE INFRAESTRUCTURA FÍSICA

MAG. LUIS HENRY MOLINA
MAGISTRADO PRESIDENTE

ENCARGADOS

ARQ. EDGAR DE LA ROSA
CODIA: 23161
DIRECTOR INFRAESTRUCTURA FÍSICA

COLABORADORES

M. de ARQ. RUTH VELAZQUEZ
COLABORACIÓN EN DISEÑO ARQUITECTÓNICO,
DIBUJO DE PLANOS Y MODELO TRIDIMENSIONAL

PROYECTO

ADECUACION DE ESPACIOS
PALACIO DE JUSTICIA
SAMANÁ

CONTENIDO

PLANTA ARQUITECTONICA
PROPUESTA

ESTADO DEL PLANO

UBICACION ARCHIVO DIGITAL

EDICION: ARQ. RUTH VELAZQUEZ

FECHA DE ACTUALIZACION **MARZO 2022**


FECHA
03/03/2022

ESCALA
1:75

CAD No.
PJSAMARQ

PLANO No. A103


HOJA No. DE
03 **04**

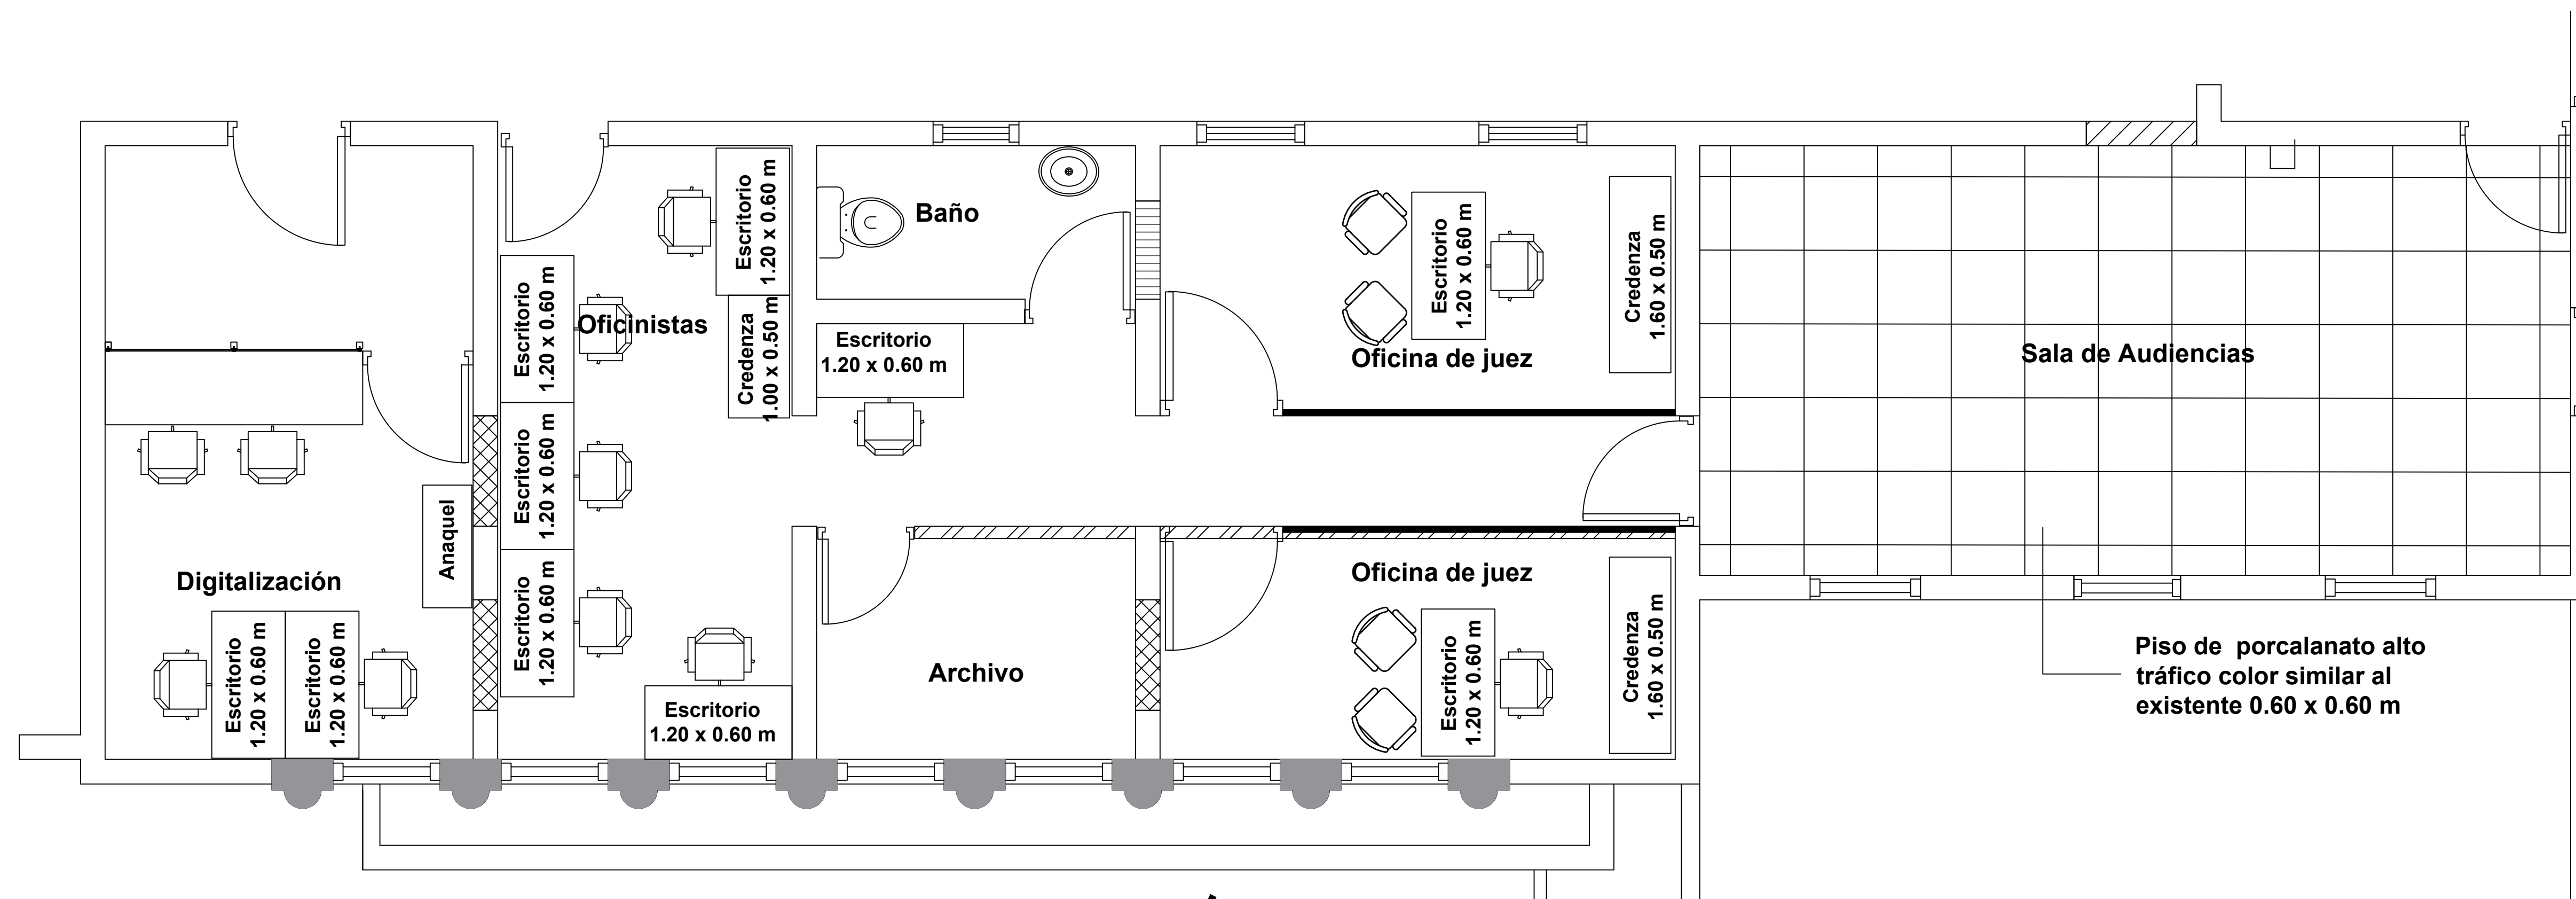

PLANTA ARQUITECTÓNICA PROPUESTA

ESCALA: 1:75

1
A103

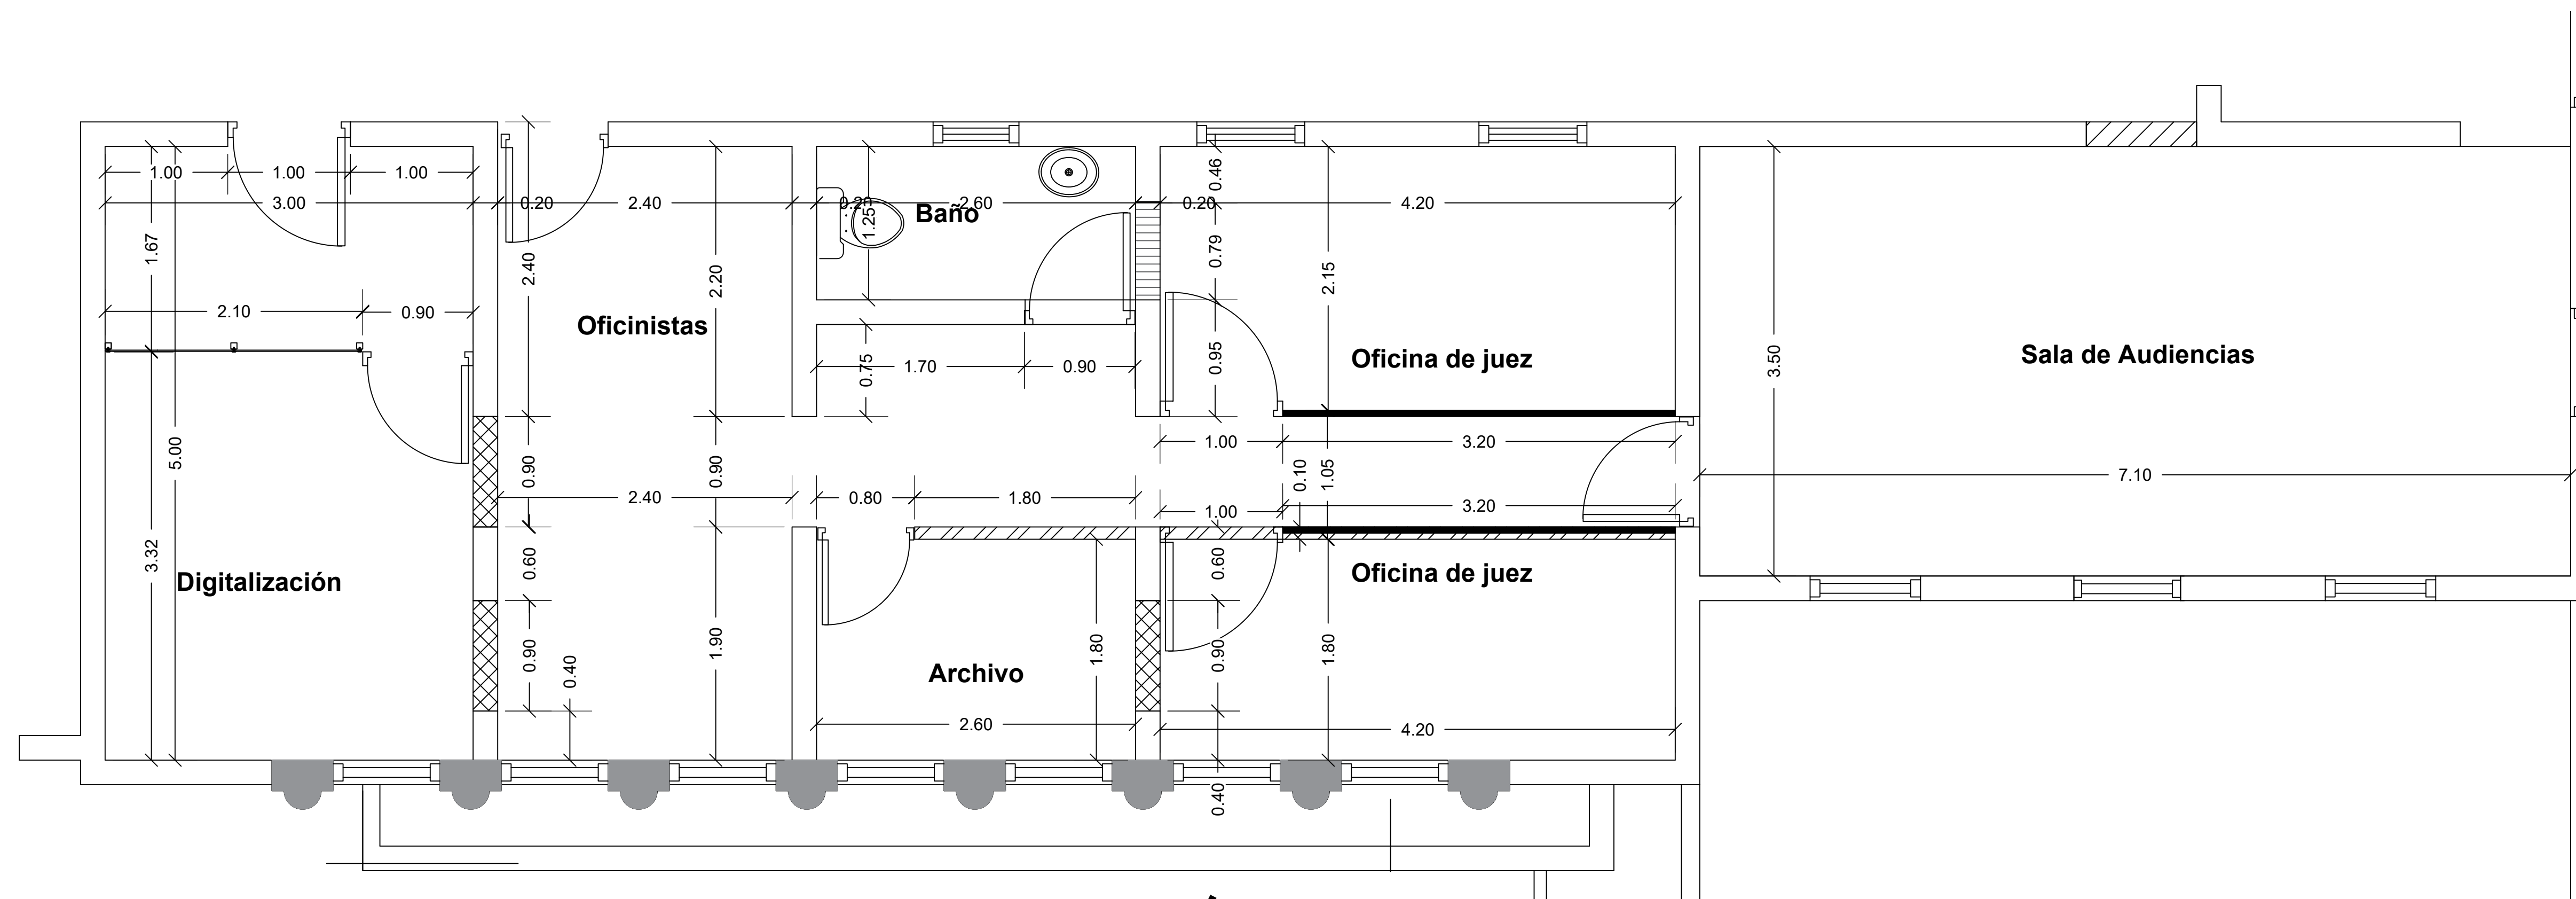

PLANTA ARQUITECTÓNICA DIMENSIONADA

ESCALA: 1:75

2
A103



REPÚBLICA DOMINICANA
CONSEJO DEL PODER JUDICIAL

DIRECCIÓN GENERAL DE LA
ADMINISTRACIÓN Y CARRERA JUDICIAL
DIRECCIÓN DE INFRAESTRUCTURA FÍSICA

MAG. LUIS HENRY MOLINA
MAGISTRADO PRESIDENTE

ENCARGADOS

ARQ. EDGAR DE LA ROSA
DIRECTOR INFRAESTRUCTURA FÍSICA

COLABORADORES

M. de ARQ. RUTH VELAZQUEZ
COLABORACIÓN EN DISEÑO ARQUITECTÓNICO,
DIBUJO DE PLANOS Y MODELO TRIDIMENSIONAL

PROYECTO

ADECUACION DE ESPACIOS
PALACIO DE JUSTICIA
SAMANA

CONTENIDO

PLANTA ARQUITECTONICA
PROPUESTA

ESTADO DEL PLANO

UBICACION ARCHIVO DIGITAL

EDICION: ARQ. RUTH VELAZQUEZ

FECHA DE ACTUALIZACION **MARZO 2022**


FECHA
03/03/2022

ESCALA
1:75

CAD No.
PJSAMARQ

PLANO No. **A104**


HOJA No. **04**
DE **04**

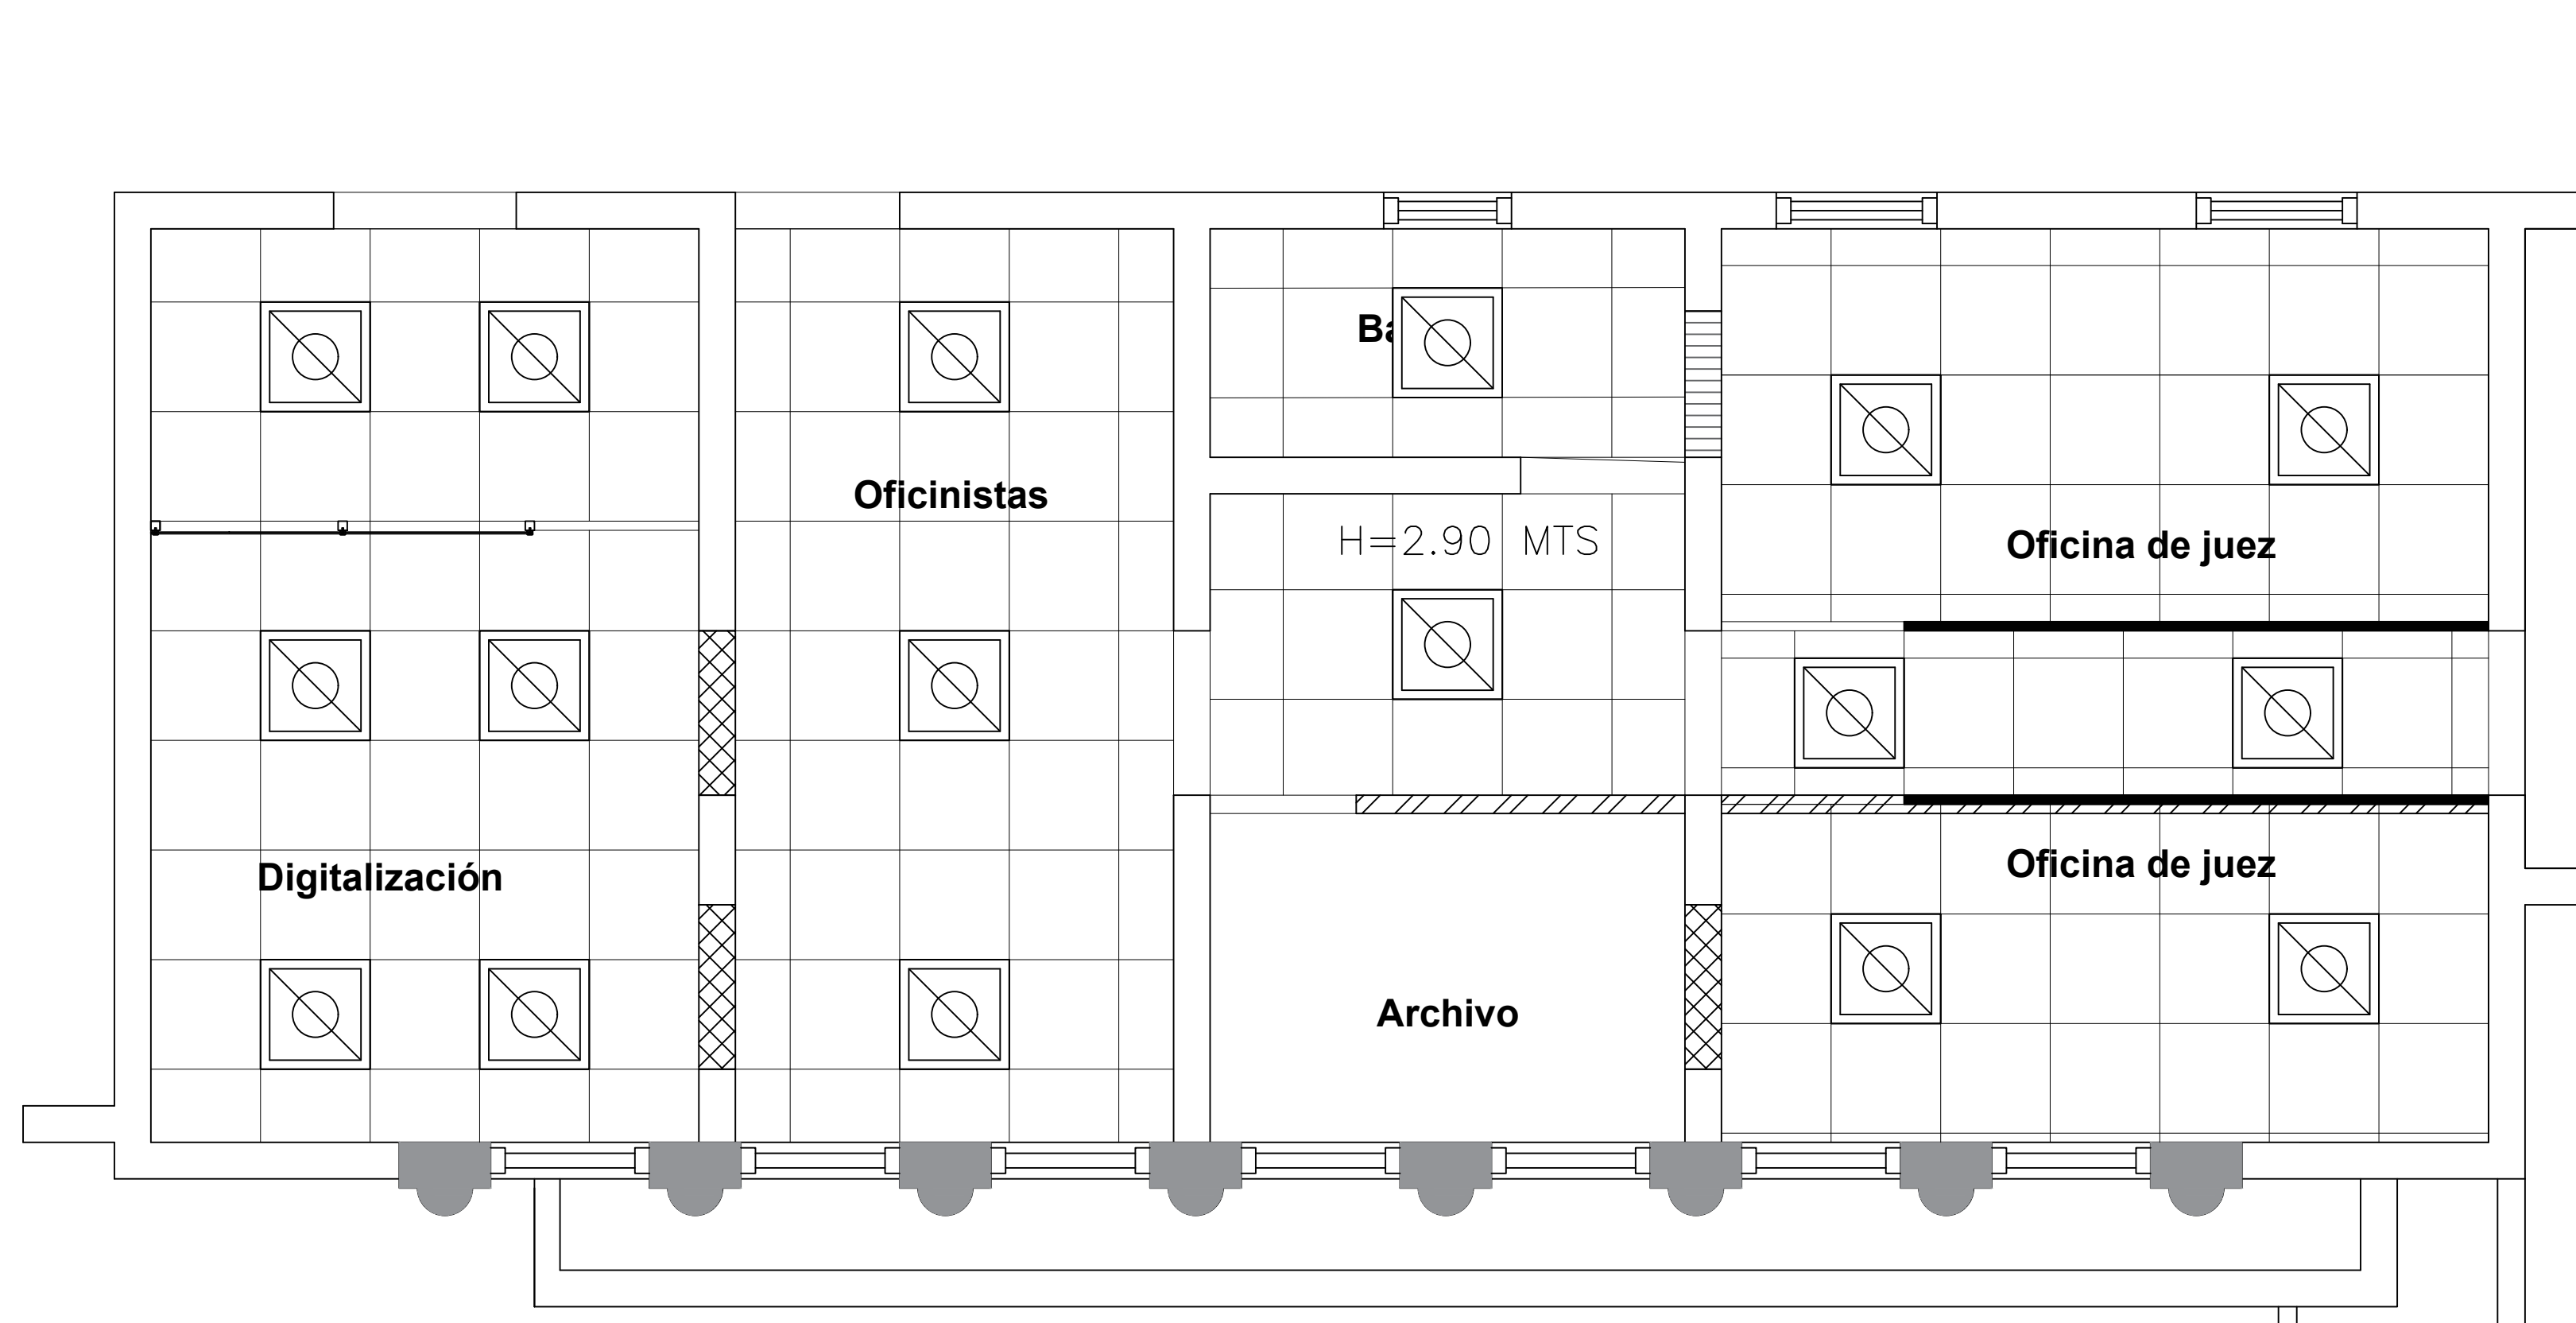

PLANTA DE PLAFONES Y LUMINARIAS

ESCALA: 1:75

1
A104

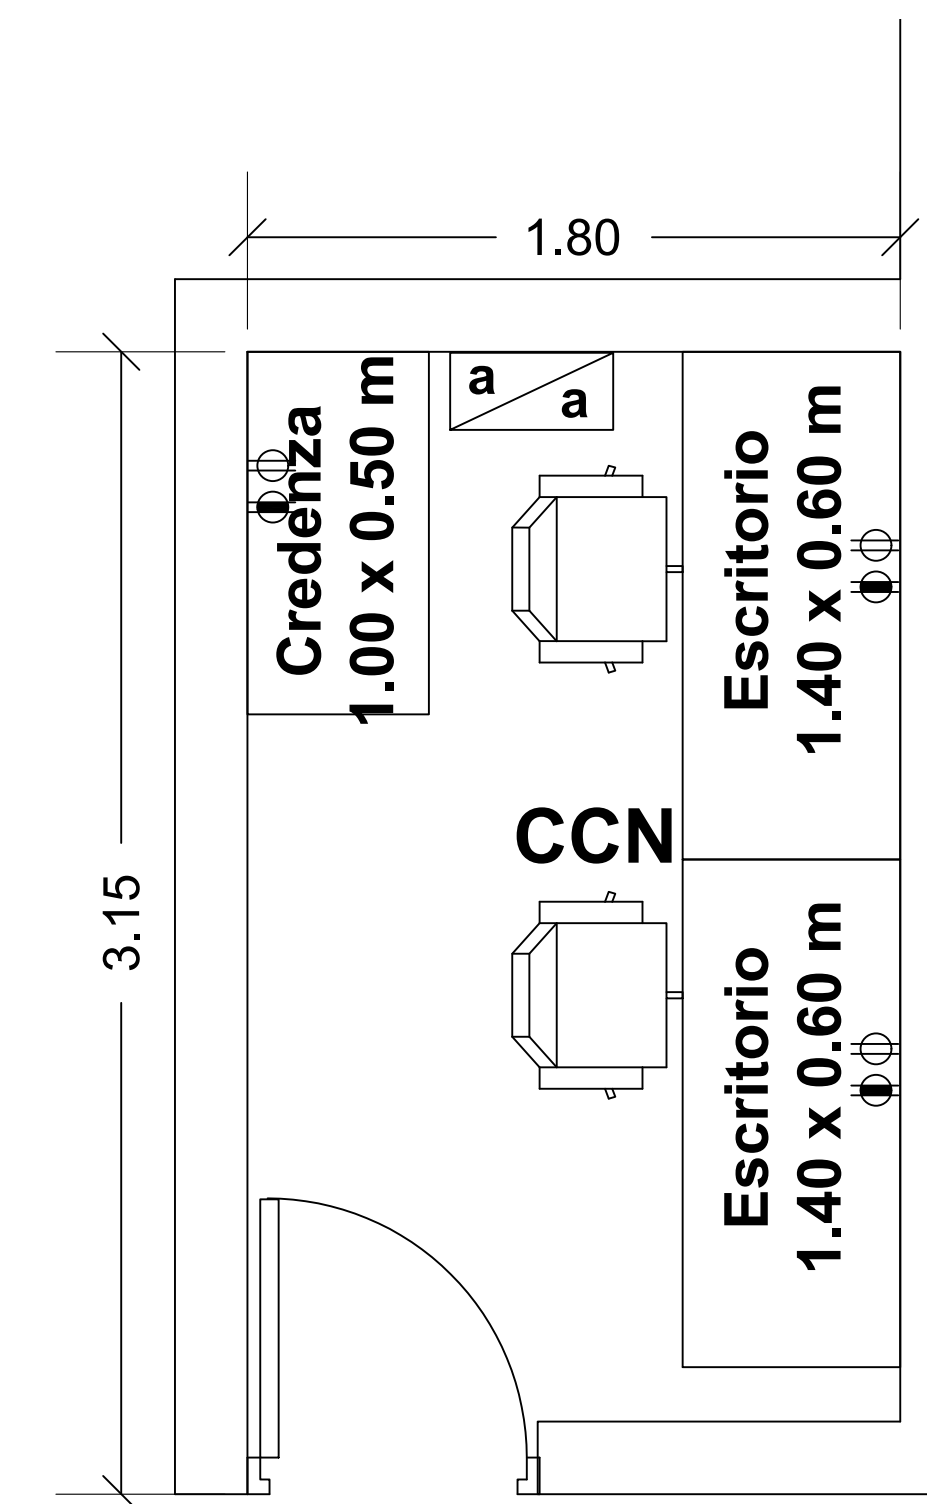

PLANTA ARQUITECTÓNICA CCN


ESCALA: 1:75

2
A104

a a Nueva unidad de Aire Acondicionado

Salida Tomacorrientes 110v


Salida Data

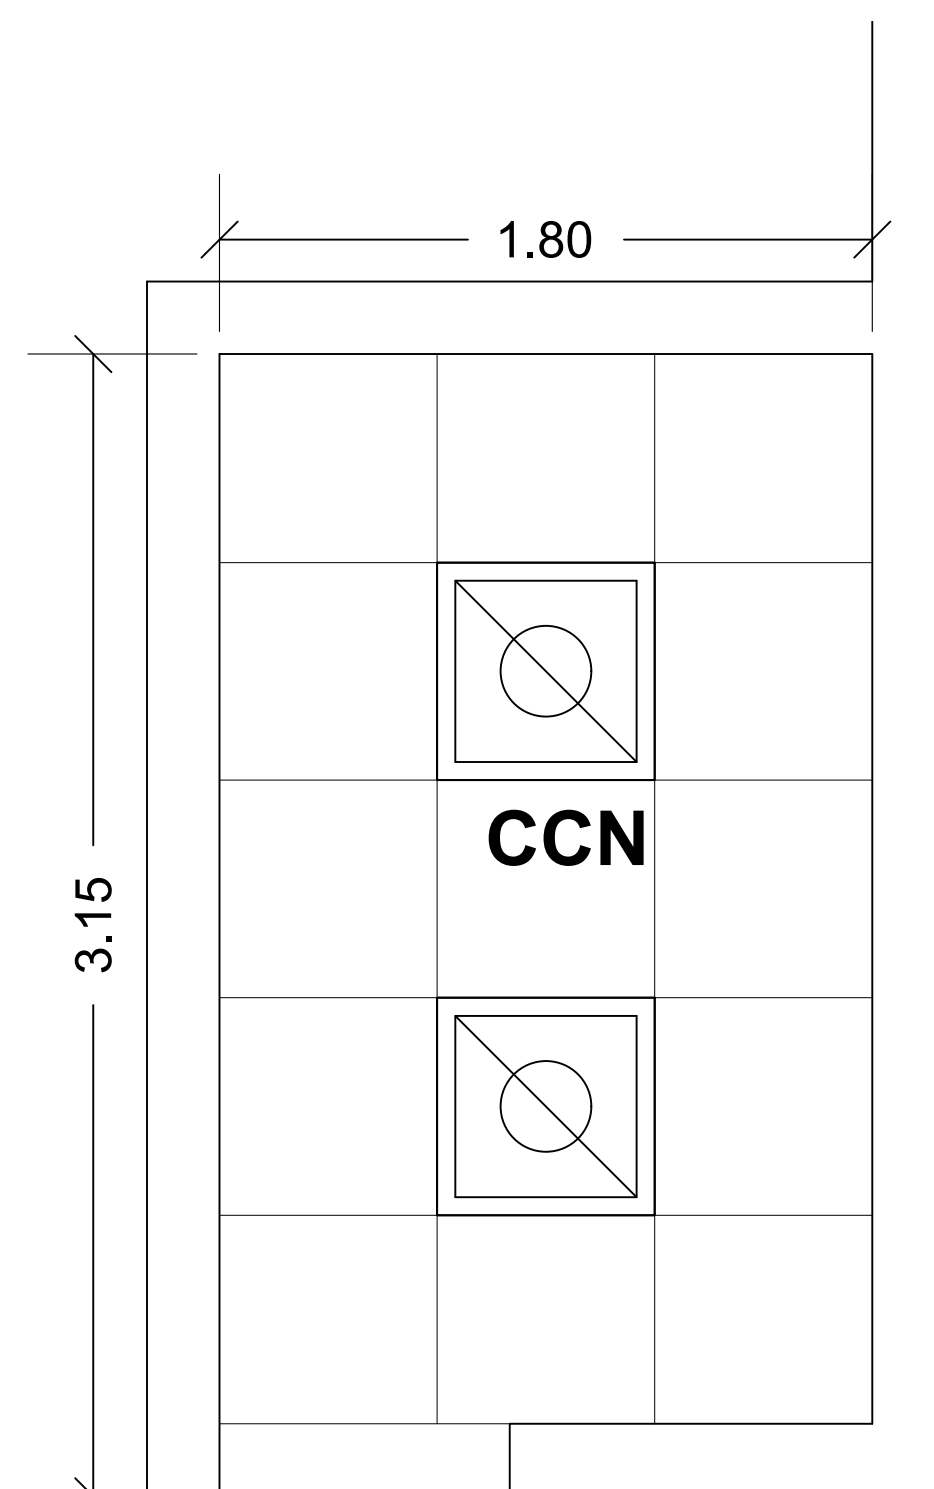

PLANTA DE PLAFONES Y LUMINARIAS CCN

ESCALA: 1:75

3
A104

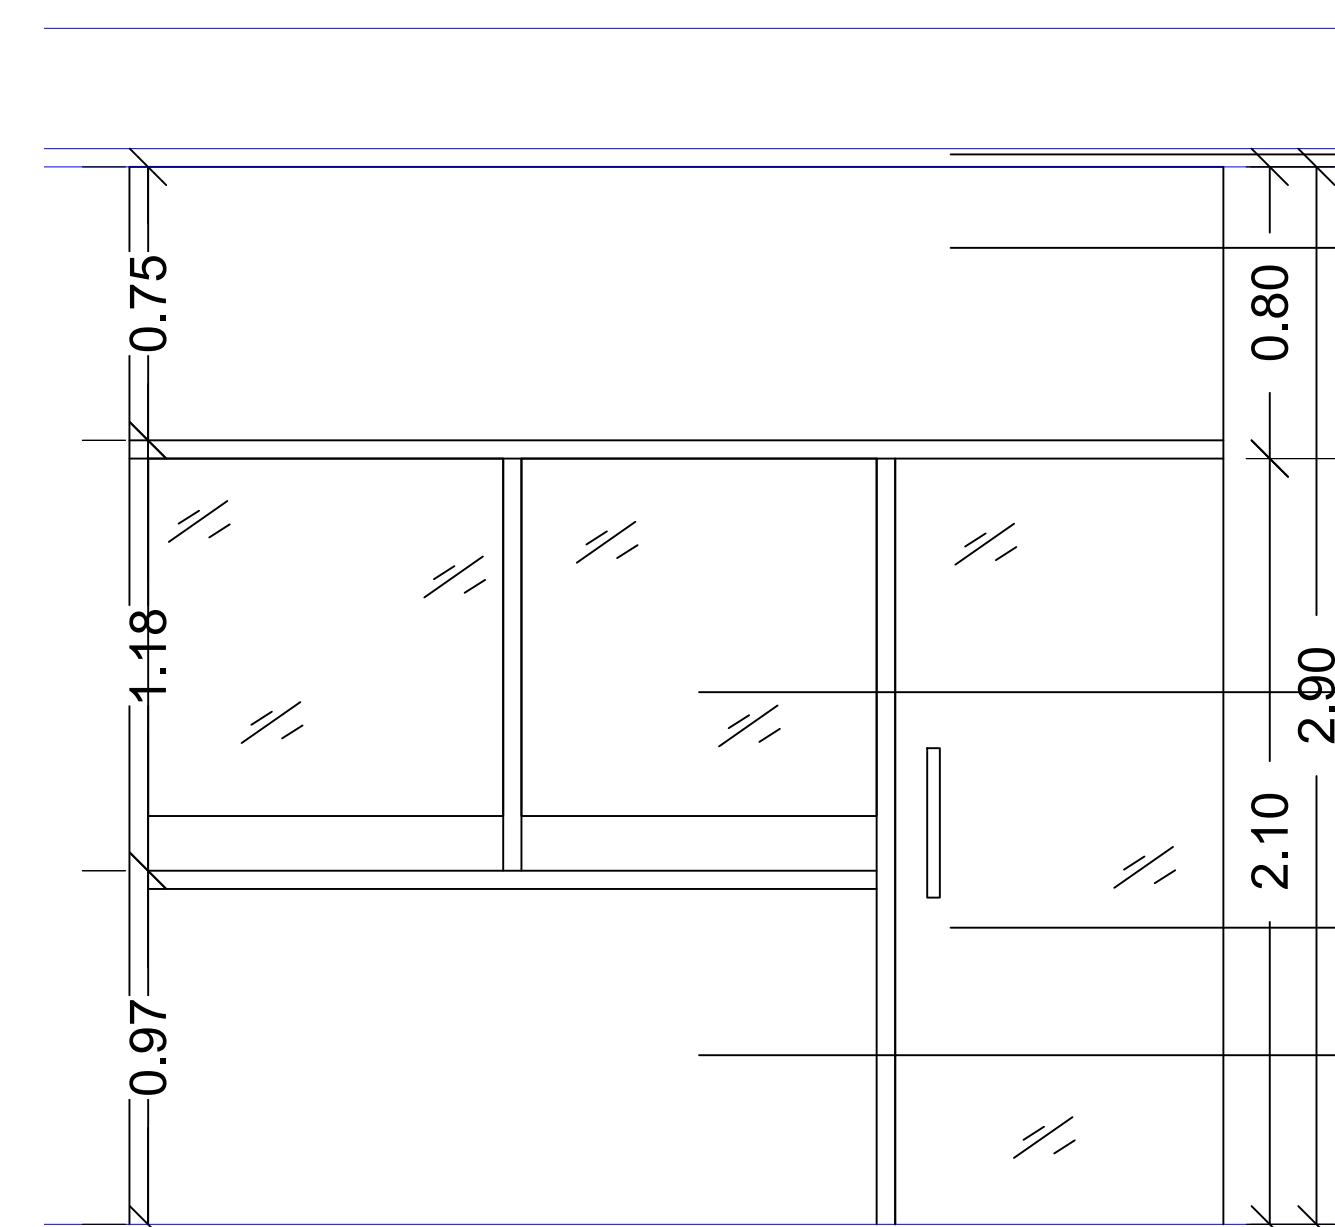

PLANTA DE PLAFONES Y LUMINARIAS CCN

ESCALA: 1:75

4
A104

LEYENDA DE EQUIPAMIENTO DE PLAFONES Y LUMINARIAS	
	PLAFOND EN VINIL - YESO CON LAMINA DE PROTECCION LADO SUPERIOR METALIZADO 2'X2'. INCLUYE SISTEMA DE SUSPENSION ESTANDAR. H=2.90 MTS
	PLAFON EN YESO. INCLUYE SISTEMA DE SUSPENSION ESTANDAR. H= 3.00 MTS
	LUMINARIA 2'X2' DE PLAFOND. 3 TUBOS TIPO T8 LED. 4500K
	LUMINARIA OJO DE BUEY TIPO PANEL DE 6". 4500 K, 18 W.