



MAG. LUIS HENRY MOLINA
MAGISTRADO PRESIDENTE

DIRECCIÓN DE
INFRAESTRUCTURA FÍSICA

COLABORADORES

Arq. Ruth María Velázquez Jiménez
COLABORACIÓN EN DISEÑO ARQUITECTÓNICO,
DIBUJO DE PLANOS Y MODELO TRIDIMENSIONAL

PROYECTO

Adecuación Oficina de Atención Permanente
Palacio de Justicia de San Pedro de Macorís

CONTENIDO

Plano de Conjunto Palacio de Justicia de San Pedro de Macorís

EDICIÓN:

FECHA DE ACTUALIZACIÓN:

FECHA	ESCALA
19/08/2024	1:20

PLANO Núm. A101

HOJA Núm.	DE
01	06



PLANTA ARQUITECTÓNICA DE CONJUNTO



MAG. LUIS HENRY MOLINA
MAGISTRADO PRESIDENTE

**DIRECCIÓN DE
INFRAESTRUCTURA FÍSICA**

COLABORADORES

**Arq. Ruth María
Velázquez Jiménez**
COLABORACIÓN EN DISEÑO ARQUITECTÓNICO,
DIBUJO DE PLANOS Y MODELO TRIDIMENSIONAL

PROYECTO

**Adecuación Oficina de
Atención Permanente
Palacio de Justicia de San
Pedro de Macorís**

CONTENIDO

PLANO DE PROPUESTA


EDICIÓN:

FECHA DE ACTUALIZACIÓN:


FECHA	ESCALA
19/08/2024	1:20

PLANO Núm. A101

HOJA Núm.	DE
02	06

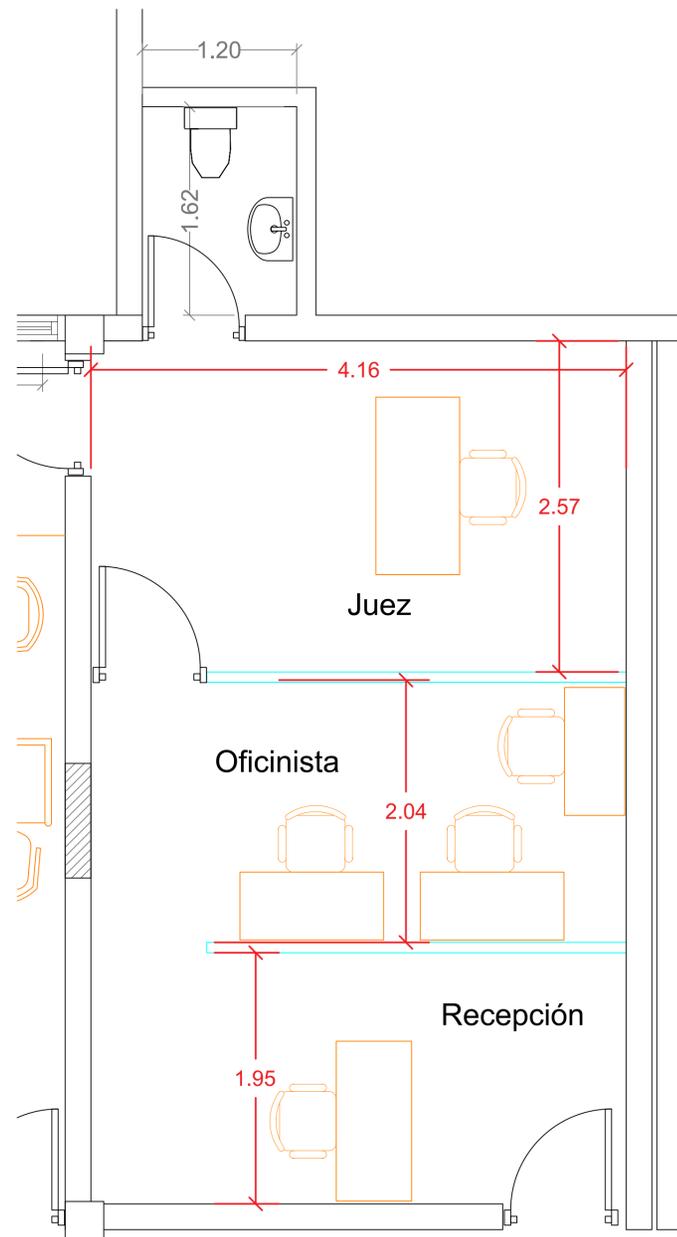

PLANTA EXISTENTE

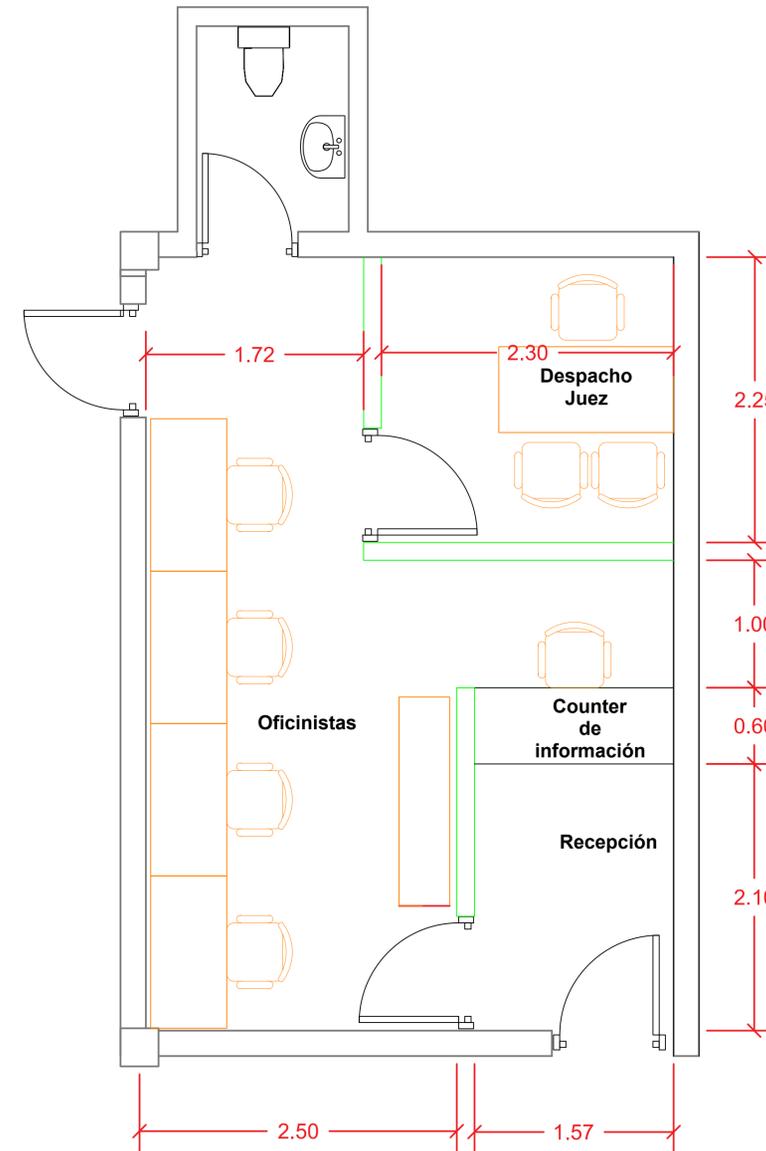

PLANTA PROPUESTA



MAG. LUIS HENRY MOLINA
MAGISTRADO PRESIDENTE

DIRECCIÓN DE INFRAESTRUCTURA FÍSICA

COLABORADORES

Arq. Ruth María Velázquez Jiménez
COLABORACIÓN EN DISEÑO ARQUITECTÓNICO, DIBUJO DE PLANOS Y MODELO TRIDIMENSIONAL

PROYECTO

Adecuación Oficina de Atención Permanente Palacio de Justicia de San Pedro de Macorís

CONTENIDO

PLANO DE PROPUESTA


EDICIÓN:

FECHA DE ACTUALIZACIÓN:

FECHA 19/08/2024	ESCALA 1:20
----------------------------	-----------------------

PLANO Núm. A101



HOJA Núm. DE
03 06

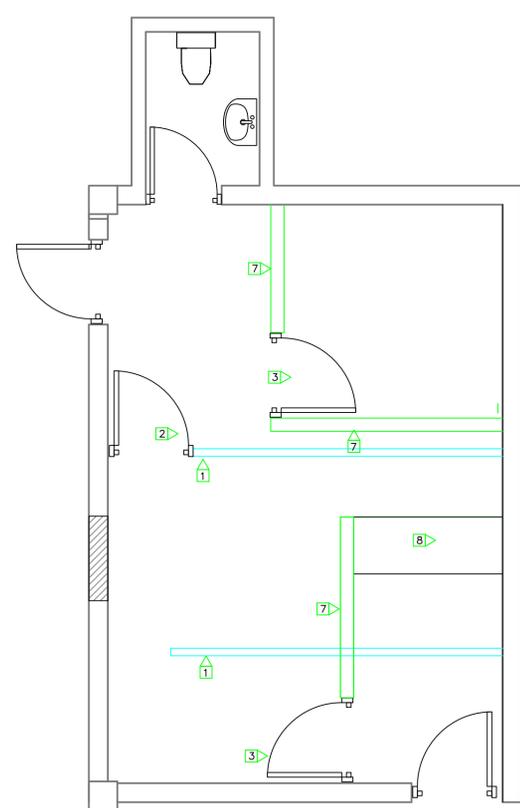

PLANTA INTERVENCIONES


TERMINACIONES	
1	Demolición Sheetrock existente
2	Desmante de Puerta
3	Puerta Nueva de Madera
4	Pintura
5	Limpieza de piso existente
6	Mantenimiento puertas existentes
7	Pared de Sheetrock nueva hasta plafond
8	Counter Nuevo de madera ver detalle

DETALLE GENERAL DE COUNTER

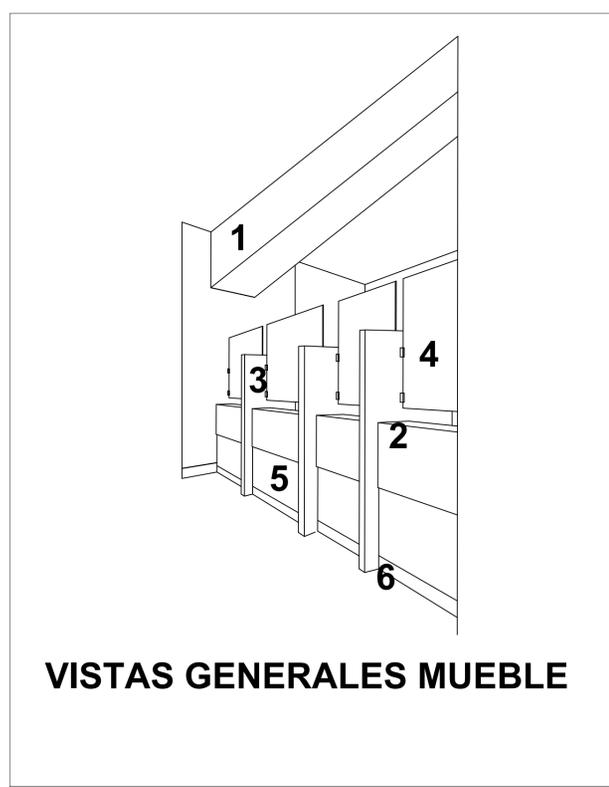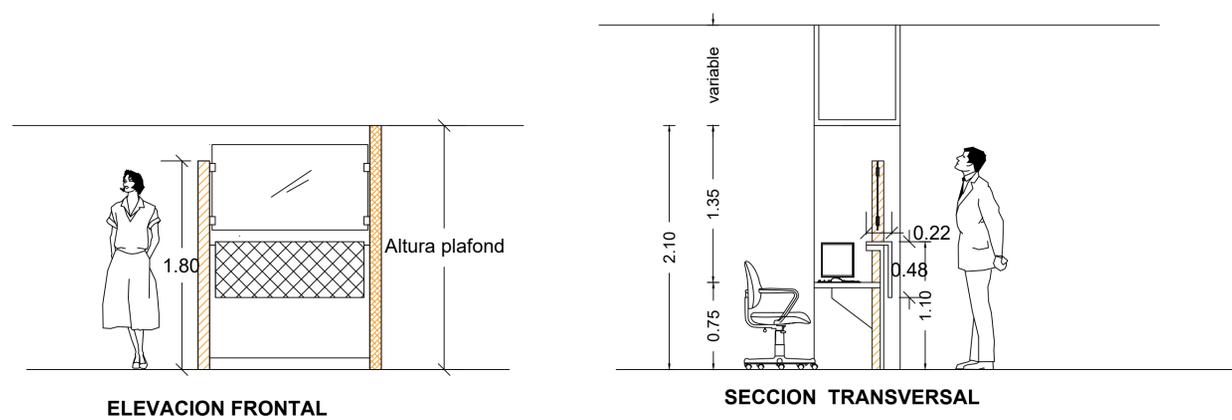

1- Fascia de sheetrock color blanco a una altura de 3mt

2- Tope en mdf hidrófugo (aglomerado hidrófugo) de 1/2 de espesor recubierto con melamina color negro con bordes biselados y canteados.

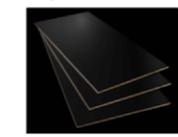

3- Divisiones caunter en mdf hidrófugo (aglomerado hidrófugo) de 1 1/2 recubierto con melamina simulando madera (color expreso) bordes biselado y cantead, 0.75mt x 1.75mt de altura y un espesor de 0.10mt



4- Mampara cristal protector en estaciones de servicio de grosor 1/2 templado con soportes de aluminio pulido para fijar en los laterales de 1.20mt x 1.00mt



5- Estructura de mueble caunter en mdf hidrófugo (aglomerado hidrófugo) de 1 1/2 recubierto con melamina simulando madera (color expreso)



6- Zócolos de aluminio pulido de 2mm de altura 0.10cm





MAG. LUIS HENRY MOLINA
MAGISTRADO PRESIDENTE

DIRECCIÓN DE INFRAESTRUCTURA FÍSICA

COLABORADORES

Arq. Ruth María Velázquez Jiménez
COLABORACIÓN EN DISEÑO ARQUITECTÓNICO, DIBUJO DE PLANOS Y MODELO TRIDIMENSIONAL

PROYECTO

Adecuación Oficina de Atención Permanente Palacio de Justicia de San Pedro de Macorís

CONTENIDO

PROPUESTA TECHO EXTERIOR



EDICIÓN:

FECHA DE ACTUALIZACIÓN:


FECHA 19/08/2024	ESCALA 1:20
----------------------------	-----------------------

PLANO Núm. A101


HOJA Núm. 04	DE 06
-------------------------------	------------------------

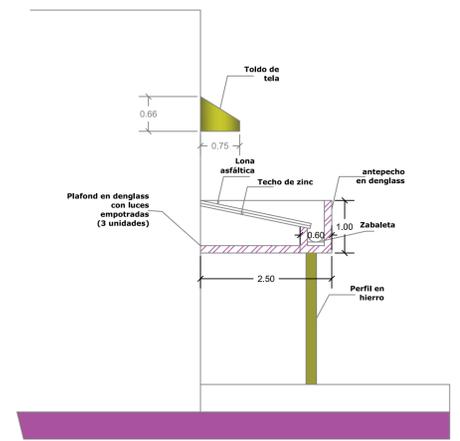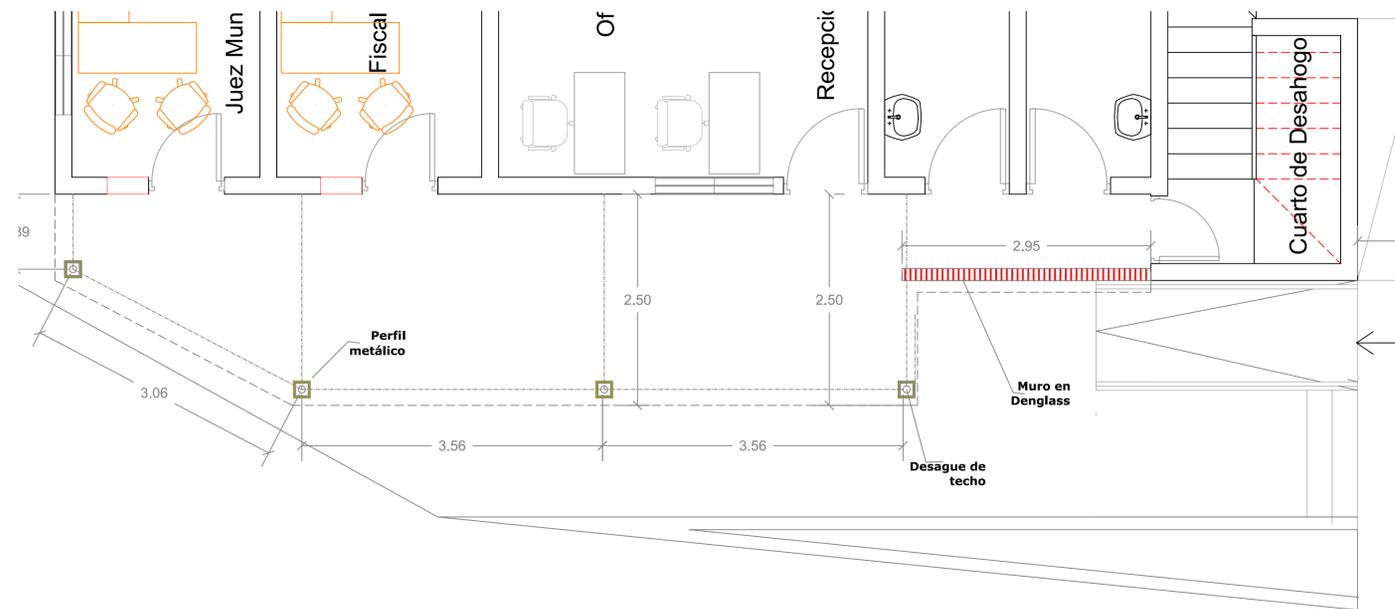


Detalle de techo

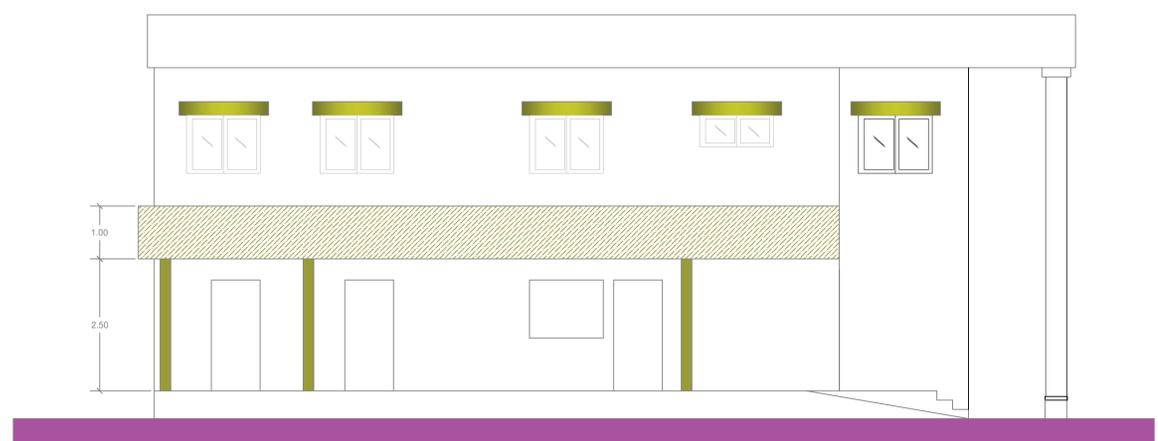

ELEVACION LATERAL IZQUIERDO
JUZGADO DE PAZ DE SAN PEDRO

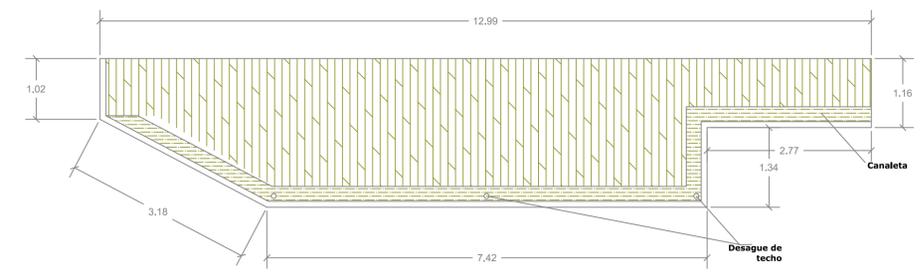

Planta de techo

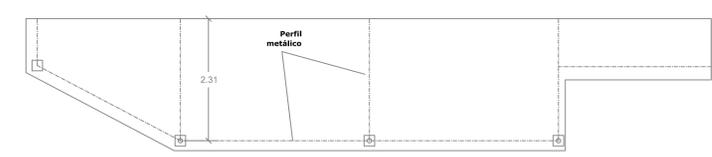



MAG. LUIS HENRY MOLINA
MAGISTRADO PRESIDENTE

DIRECCIÓN DE INFRAESTRUCTURA FÍSICA

COLABORADORES

Arq. Ruth María Velázquez Jiménez
COLABORACIÓN EN DISEÑO ARQUITECTÓNICO, DIBUJO DE PLANOS Y MODELO TRIDIMENSIONAL

PROYECTO

**Adecuación Oficina de Atención Permanente
Palacio de Justicia de San Pedro de Macorís**

CONTENIDO

Plano de Conjunto Palacio de Justicia de San Pedro de Macorís


EDICIÓN:

FECHA DE ACTUALIZACIÓN:


FECHA	ESCALA
19/08/2024	1:20

PLANO Núm. A101

HOJA Núm.	DE
05	06

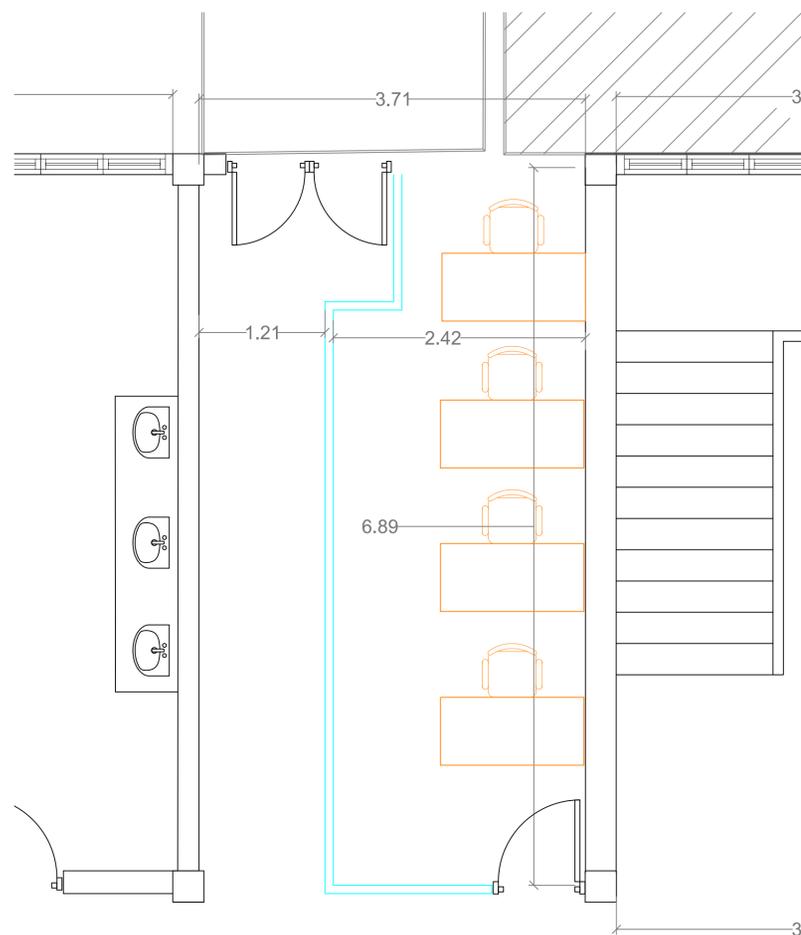

Area 1-existente para ubicación Centro de Mediación

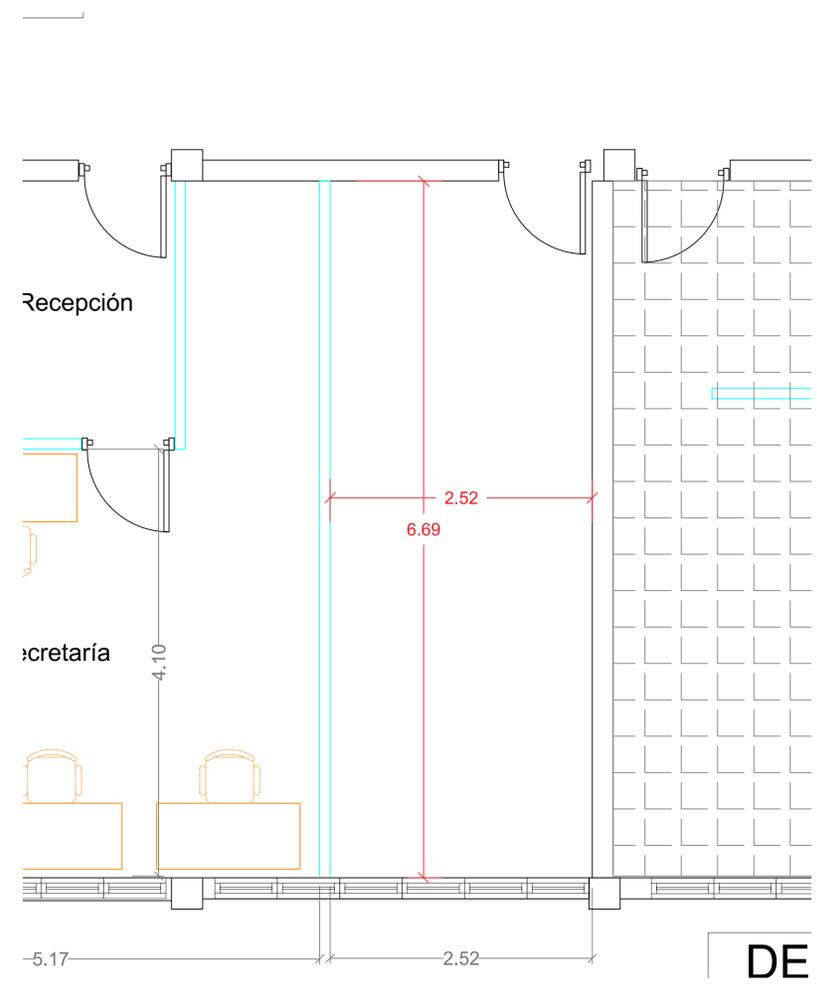

Area-2 existente para ubicación Centro de Mediación



MAG. LUIS HENRY MOLINA
MAGISTRADO PRESIDENTE

**DIRECCIÓN DE
INFRAESTRUCTURA FÍSICA**

COLABORADORES

**Arq. Ruth María
Velázquez Jiménez**
COLABORACIÓN EN DISEÑO ARQUITECTÓNICO,
DIBUJO DE PLANOS Y MODELO TRIDIMENSIONAL

PROYECTO

**Adecuación Oficina de
Atención Permanente
Palacio de Justicia de San
Pedro de Macorís**

CONTENIDO

**Plano de Conjunto Palacio de
Justicia de San Pedro de Macorís**


EDICIÓN:

FECHA DE ACTUALIZACIÓN:


FECHA 19/08/2024	ESCALA 1:20
----------------------------	-----------------------

PLANO Núm. A101


HOJA Núm. 05	DE 06
-------------------------------	------------------------

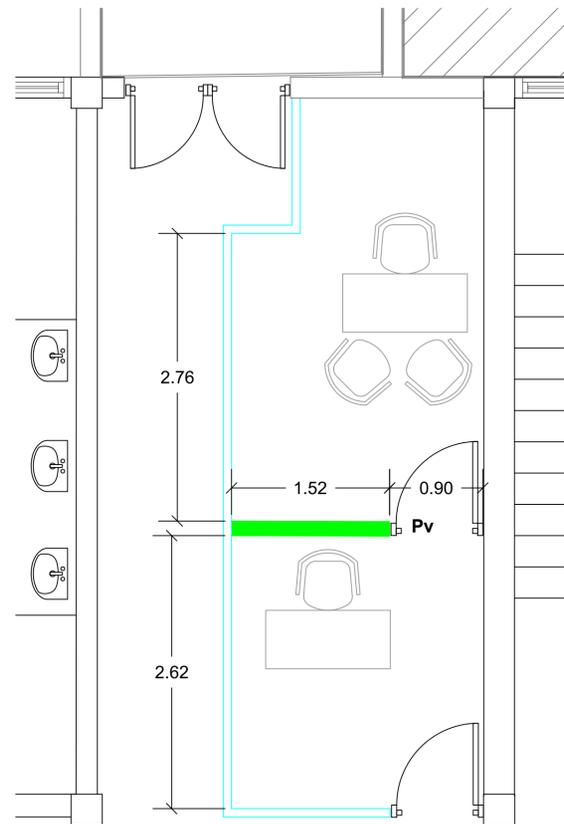

**Area 1-propuesta para ubicación
Centro de Mediación**

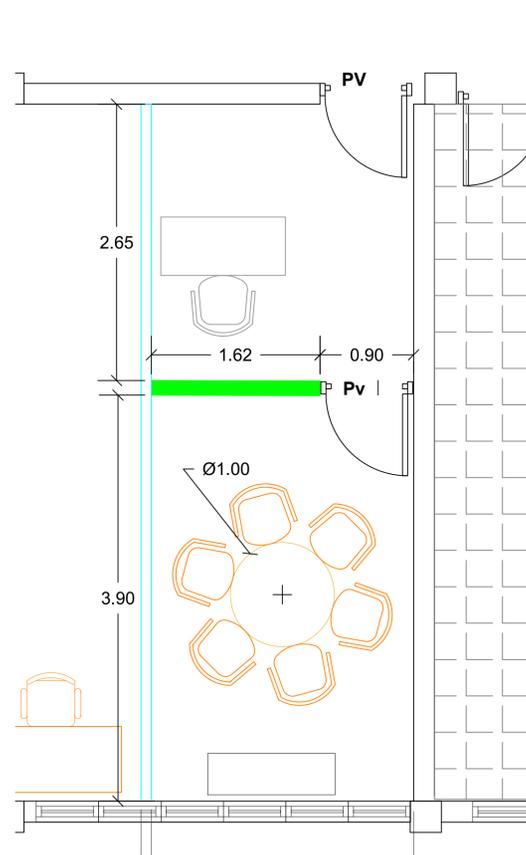

**Area-2 propuesta para ubicación
Centro de Mediación**

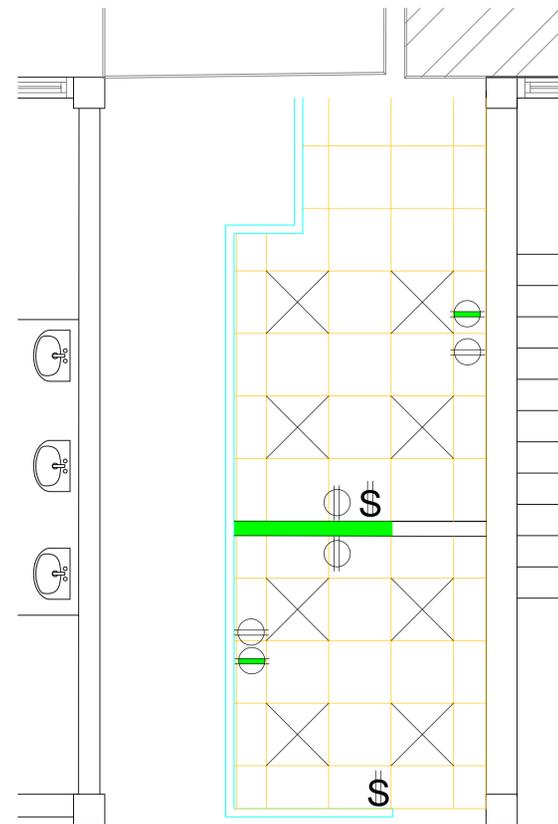

**Area-1-2 propuesta Luminarias, plafond y
salidas eléctricas Centro de Mediación**

**Divisiones en vidrio con frosty
H=2.70m**

Pv----- Puerta vidrio

**Notas: - Pintar todas las paredes
- desmontar plafond existente**

Salida de Data

Tomacorrientes sencillo

Interruptor sencillo

Lámpara 2x2 en plafond