



REPÚBLICA DOMINICANA  
CONSEJO DEL PODER JUDICIAL

DIRECCIÓN GENERAL DE LA  
ADMINISTRACIÓN Y CARRERA JUDICIAL  
DIRECCIÓN DE INFRAESTRUCTURA FÍSICA

**MAG. LUIS HENRY MOLINA**  
MAGISTRADO PRESIDENTE

ENCARGADOS

**ARQ. MARCELLE LANDRÓN**  
CODIA:  
DIRECTORA INFRAESTRUCTURA FÍSICA

**ARQ. EDGAR DE LA ROSA**  
CODIA: 23161  
GERENTE DE PROYECTOS


COLABORADORES

**M. de ARQ. RUTH VELAZQUEZ**  
COLABORACIÓN EN DISEÑO ARQUITECTÓNICO,  
DIBUJO DE PLANOS Y MODELO TRIDIMENSIONAL

PROYECTO

ADECUACIONES DE ESPACIOS  
PALACIO DE JUSTICIA  
SAN CRISTOBAL

UBICACIÓN

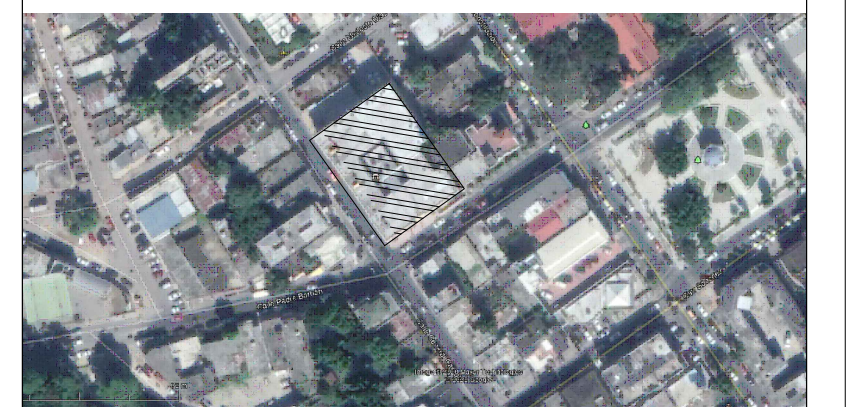

CONTENIDO

PLANTA ARQUITECTONICA

ESTADO DEL PLANO

UBICACION ARCHIVO DIGITAL

EDICION

FECHA DE ACTUALIZACION **ABRIL 2020**

**FECHA**

08/04/2020

**ESCALA**

INDICADA

**CAD No.**

**PJSC-AR**


**PLANO No. A103**

**HOJA No.**

**01**

**DE**

**01**

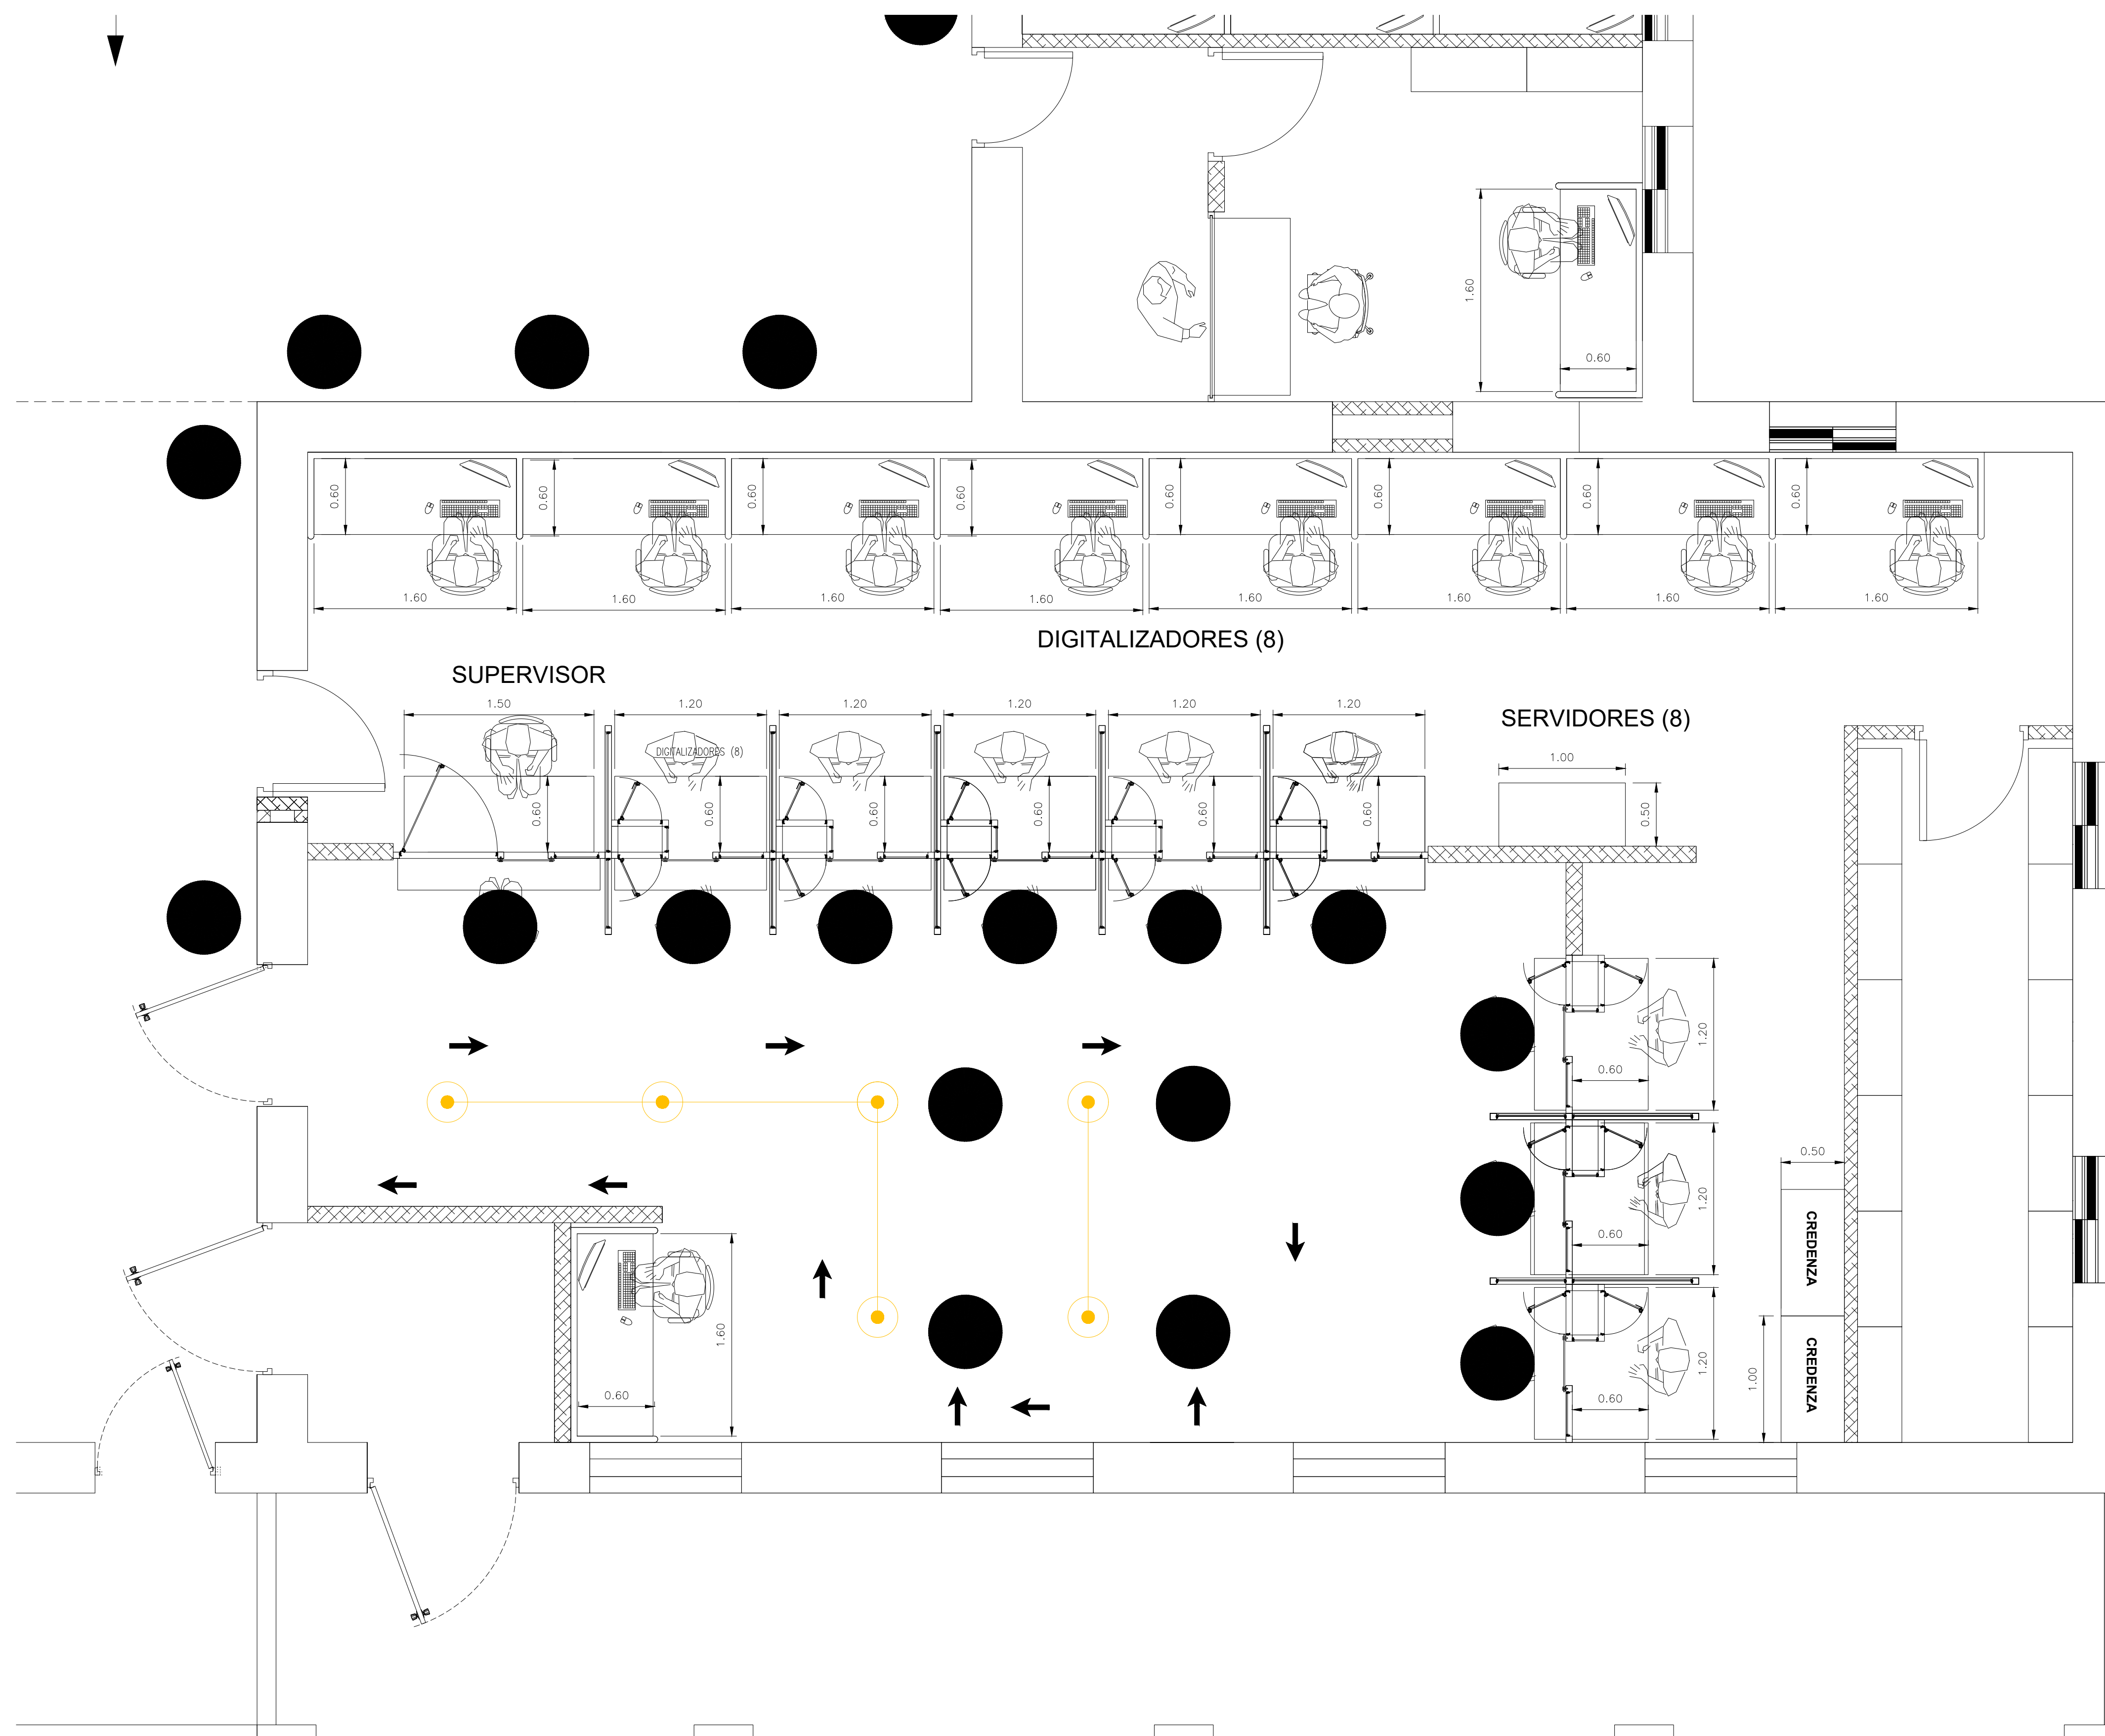

| LEYENDA ARQUITECTONICA |   |
|------------------------|---|
|                        | MUROS, COLUMNAS, VENTANAS EXISTENTES                                |
|                        | EDIFICIOS EXTERIORES EXISTENTES                                     |
|                        | ESPACIOS OCUPADOS POR EL MINISTERIO PUBLICO                         |
|                        | ESPACIOS OCUPADOS POR JUZGADO DE PAZ                                |
|                        | ESPACIOS OCUPADOS POR LA JURISDICCION INMOBILIARIA - JI             |
|                        | ESPACIOS DISPONIBLE   |
|                        | MUROS EN BLOQUES 6" NUEVOS, CAMARAS LLENAS + BASTON 1/2" CADA 0.60m |
|                        | ELEMENTOS EN DEMOLICION O DESMONTE                                  |
|                        | PROYECCIONES  |
|                        | NPT - NIVEL PISO TERMINADO  |
|                        | NUMERACION VENTANA  |
|                        | NUMERACION PUERTA   |
|                        | CONTROLADORES DE FILA   |

PLANTA ARQUITECTONICA AREA DE RECEPCION  
DE DOCUMENTOS PROPUESTA NIVEL 1

ESCALA: 1:75

1  
A103

